



FAÇANA NORD-OEST

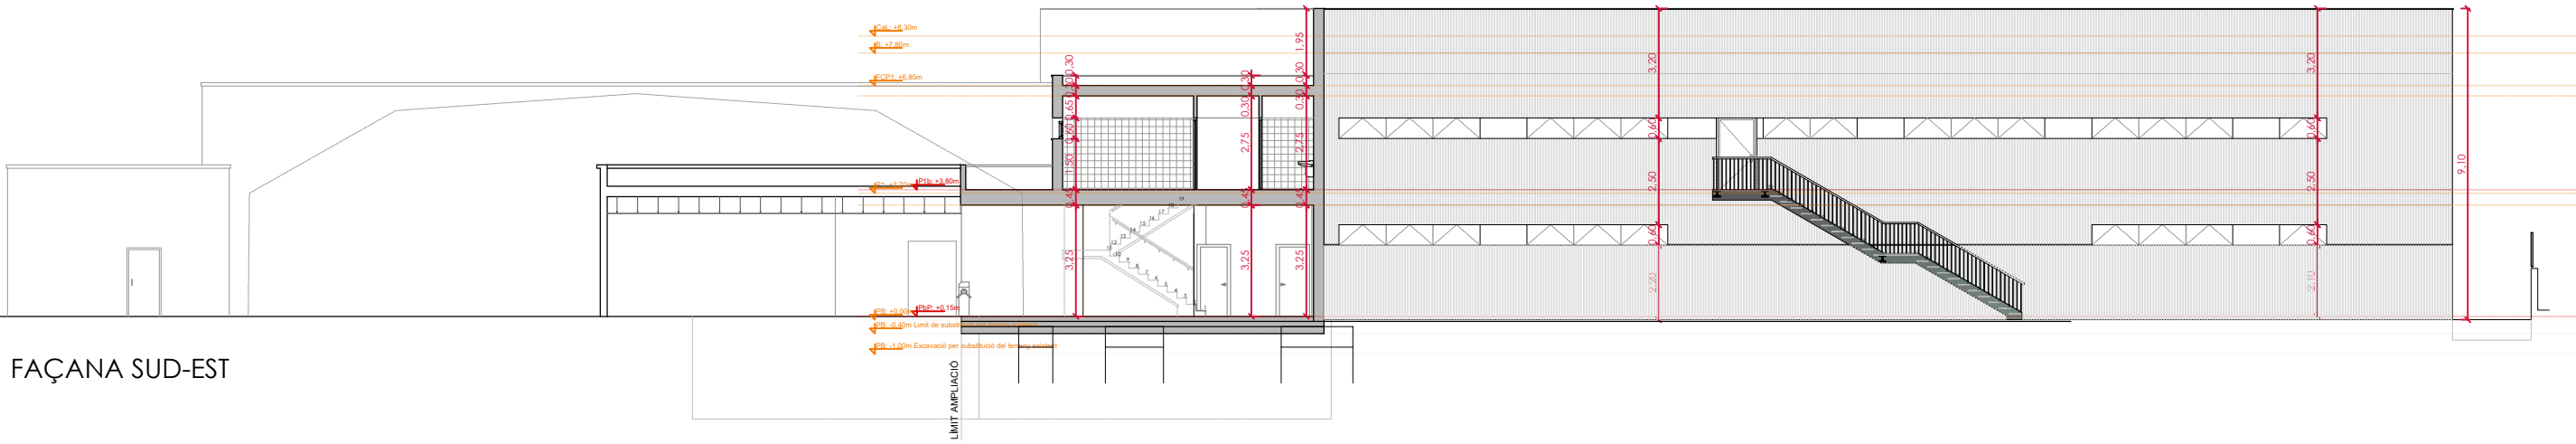

FAÇANA SUD-EST

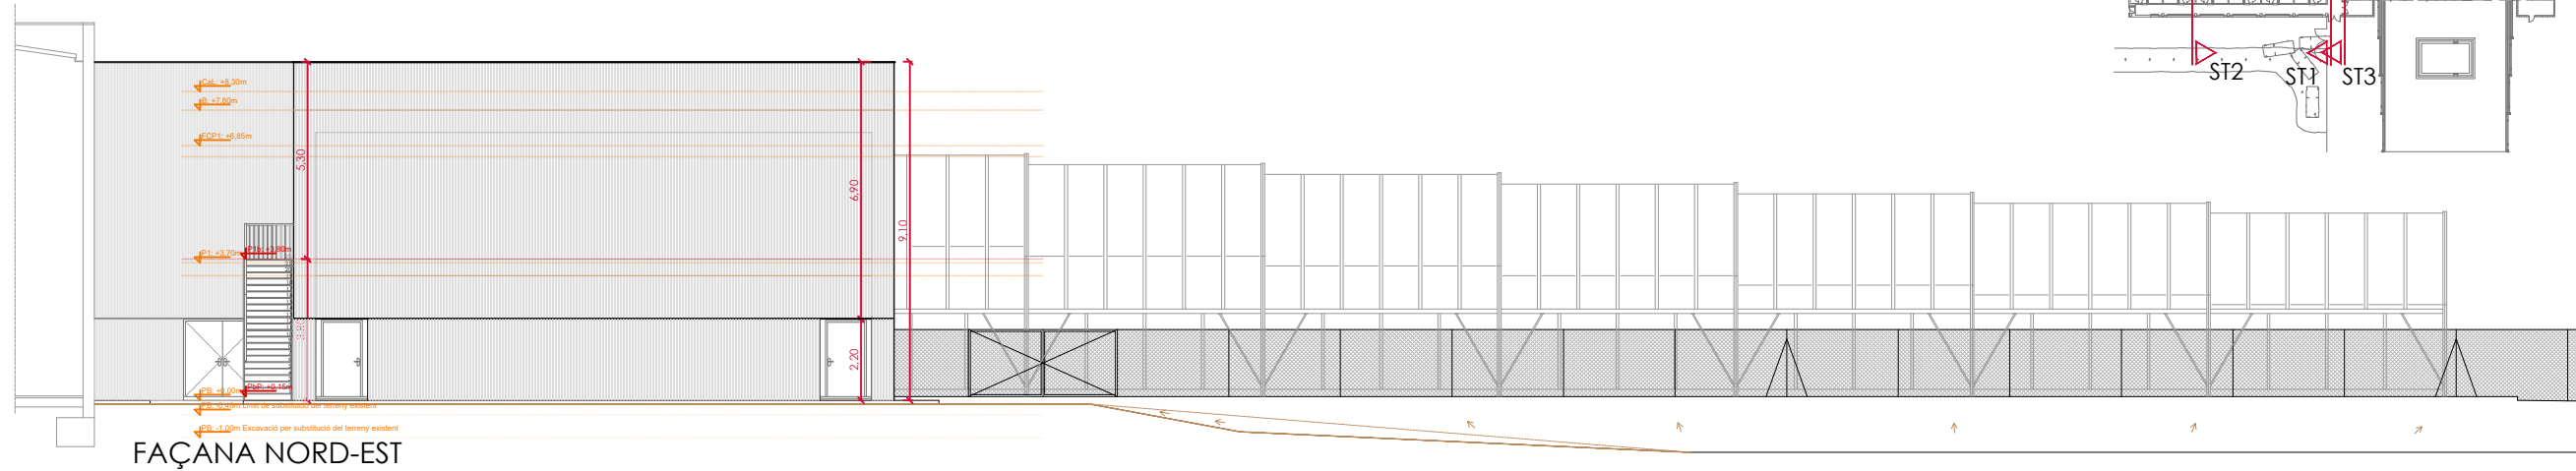

FAÇANA NORD-EST

