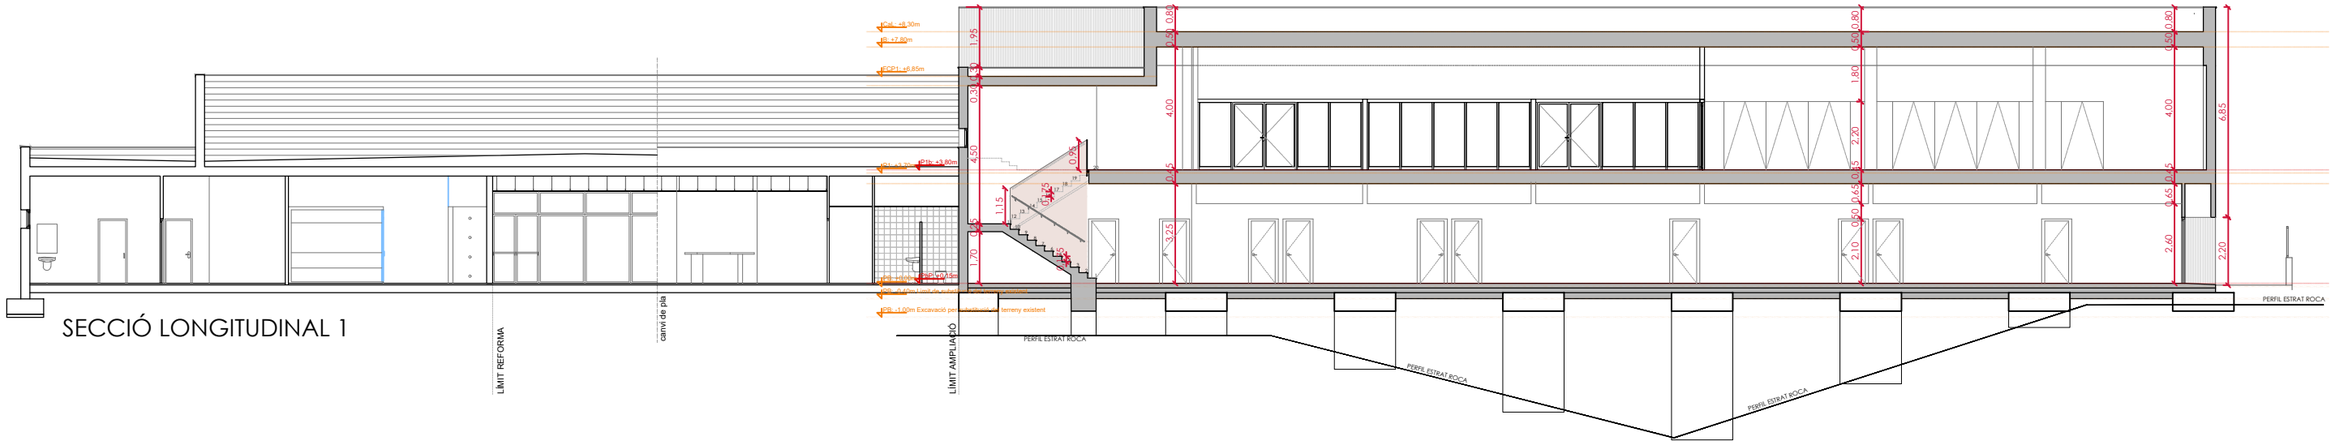

SECCIÓ LONGITUDINAL 1

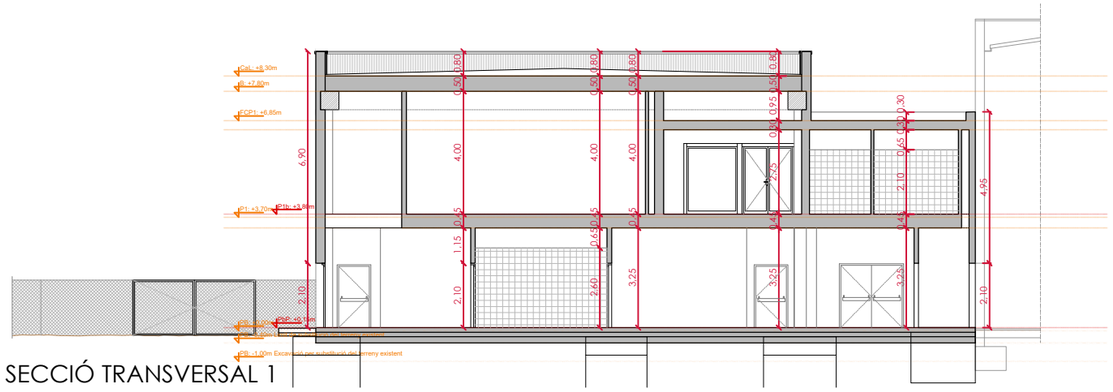

SECCIÓ TRANSVERSAL 1

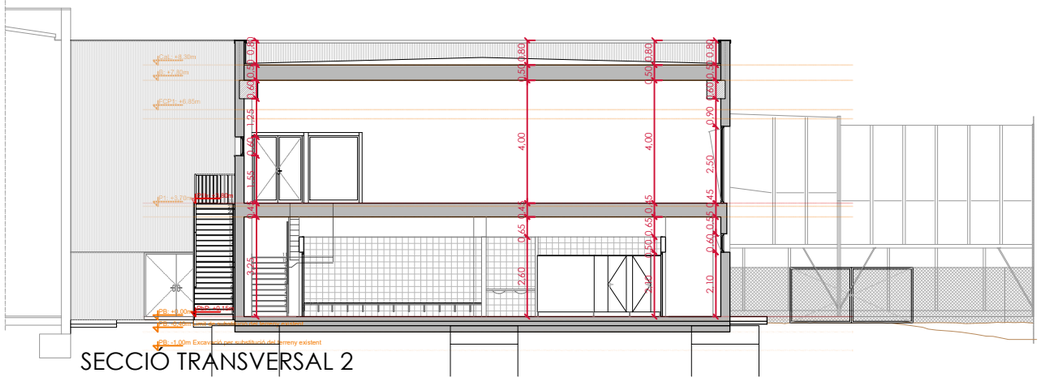

SECCIÓ TRANSVERSAL 2

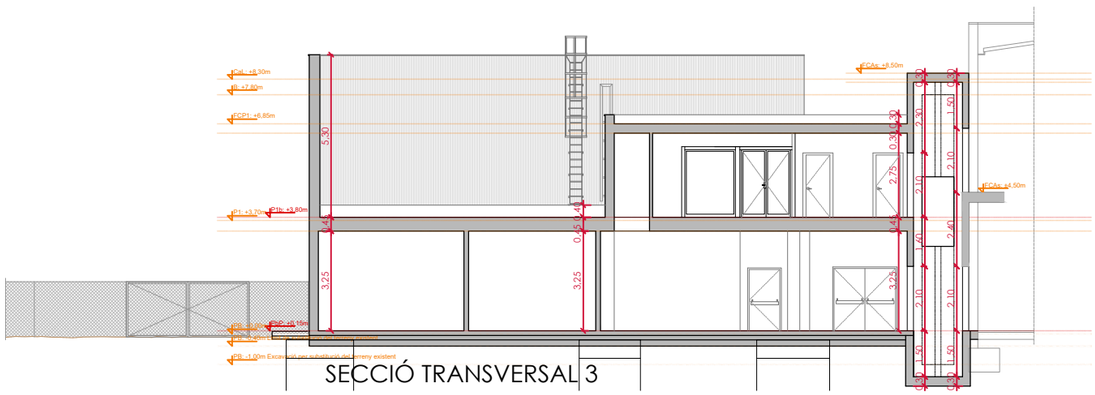

SECCIÓ TRANSVERSAL 3

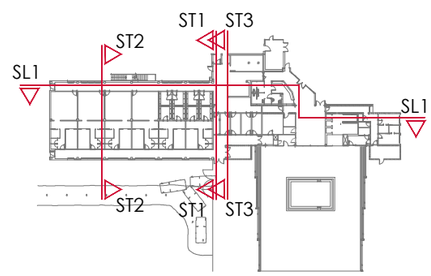

SEO

SECCIONS

escala A3 1/200

MAIG-2026

MODIFICAT REFÓS DEL PROJECTE BÀSIC I EXECUTIU D'EDIFICI GIMNÀS, ZONA D'AIGÜES I VESTIDORS DE L'EQUIPAMENT PISCINES PÚBLIQUES SANT PERE I SANT PAU

PISCINES PÚBLIQUES DE SANT PERE I SANT PAU. 43007. TARRAGONA

PROMOTOR: Patronat Municipal d'Esports. P-9313102-G

martin arquitectura

Ivan Martín Carreño / Arquitecte - Telf. 650 391 399
C/ Arquitecte Rovira, 3 baixos - CP 43001 Tarragona
ivanmartinf@coac.net - www.martinarquitectura.com