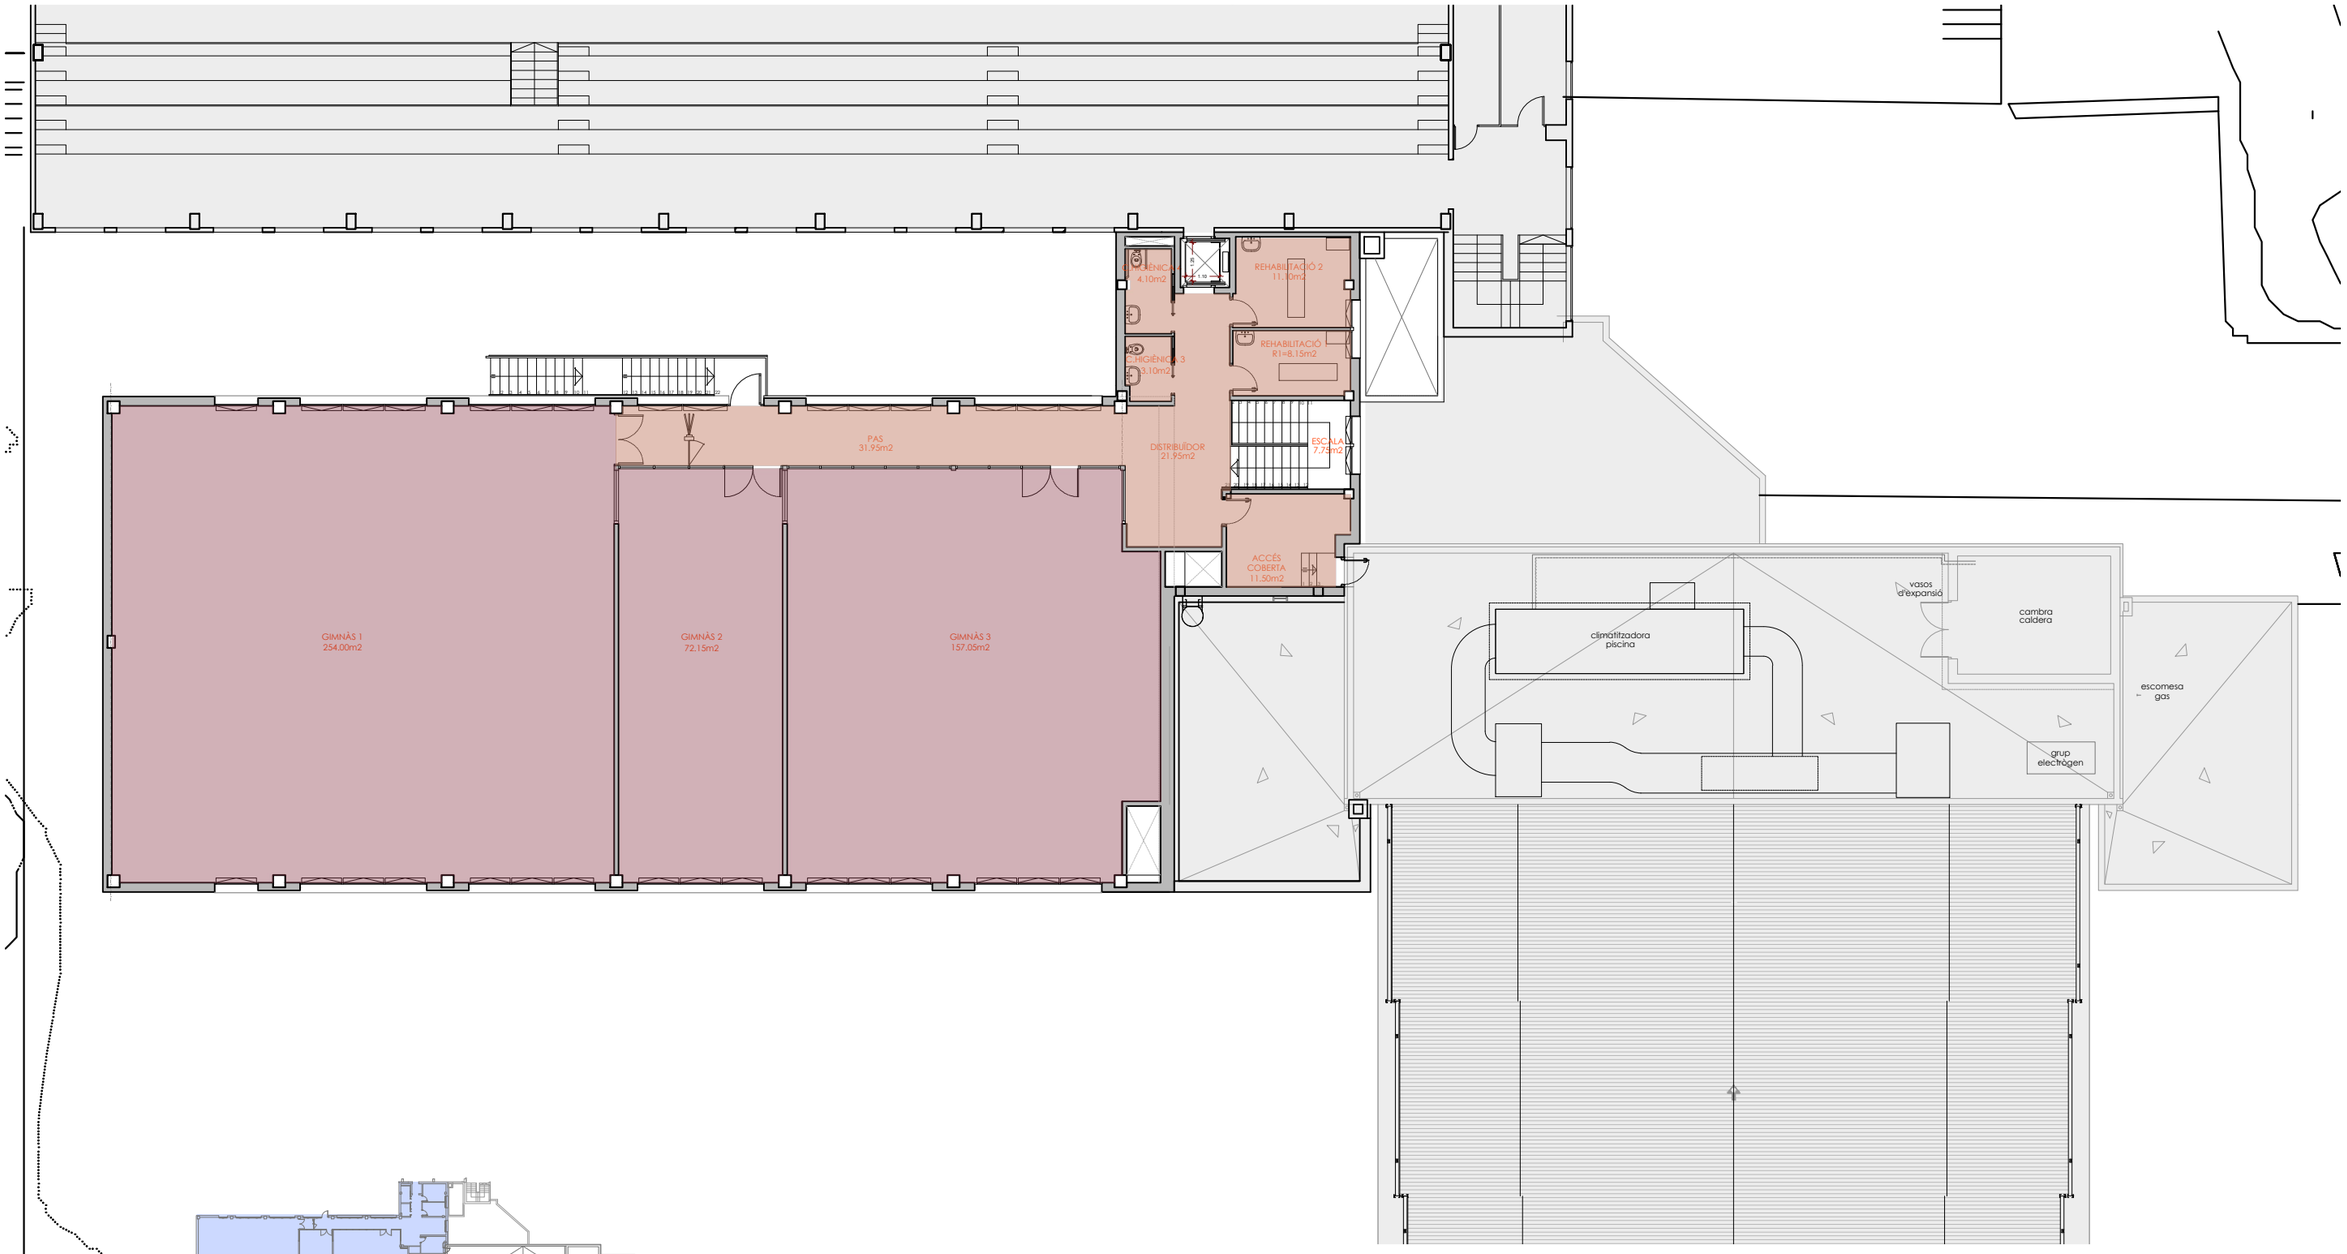

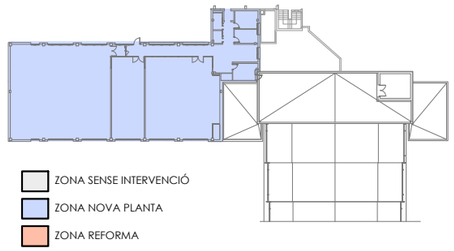

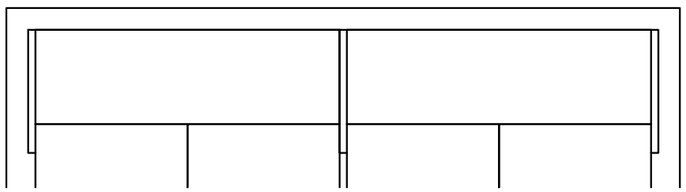

PLANTA PRIMERA E/1:15

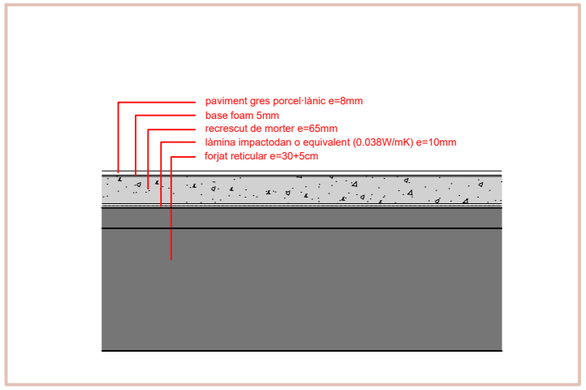

PLANTA PRIMERA, GIMNÀS E/1:15

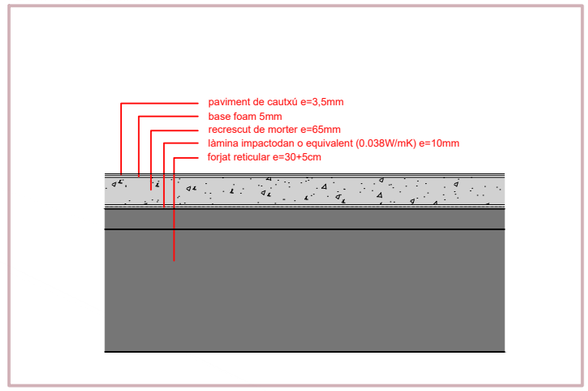

SPP

escala A3 1/200

SOTAPAVIMENTS
PLANTA PRIMERA

MAIG-2026

MODIFICAT REFÓS DEL PROJECTE BÀSIC I EXECUTIU D'EDIFICI GIMNÀS, ZONA D'AIGÜES I VESTIDORS DE L'EQUIPAMENT PISCINES PÚBLIQUES SANT PERE I SANT PAU

PISCINES PÚBLIQUES DE SANT PERE I SANT PAU, 43007, TARRAGONA

PROMOTOR: Patronat Municipal d'Esports, P-9313102-G

martin arquitectura
Ivan Martin Correño / Arquitecte - Telf. 650 391 399
C/ Arquitecte Rovira, 3 baixos - CP 43001 - Tarragona
ivanmartinfi@coac.net - www.martinarquitectura.com