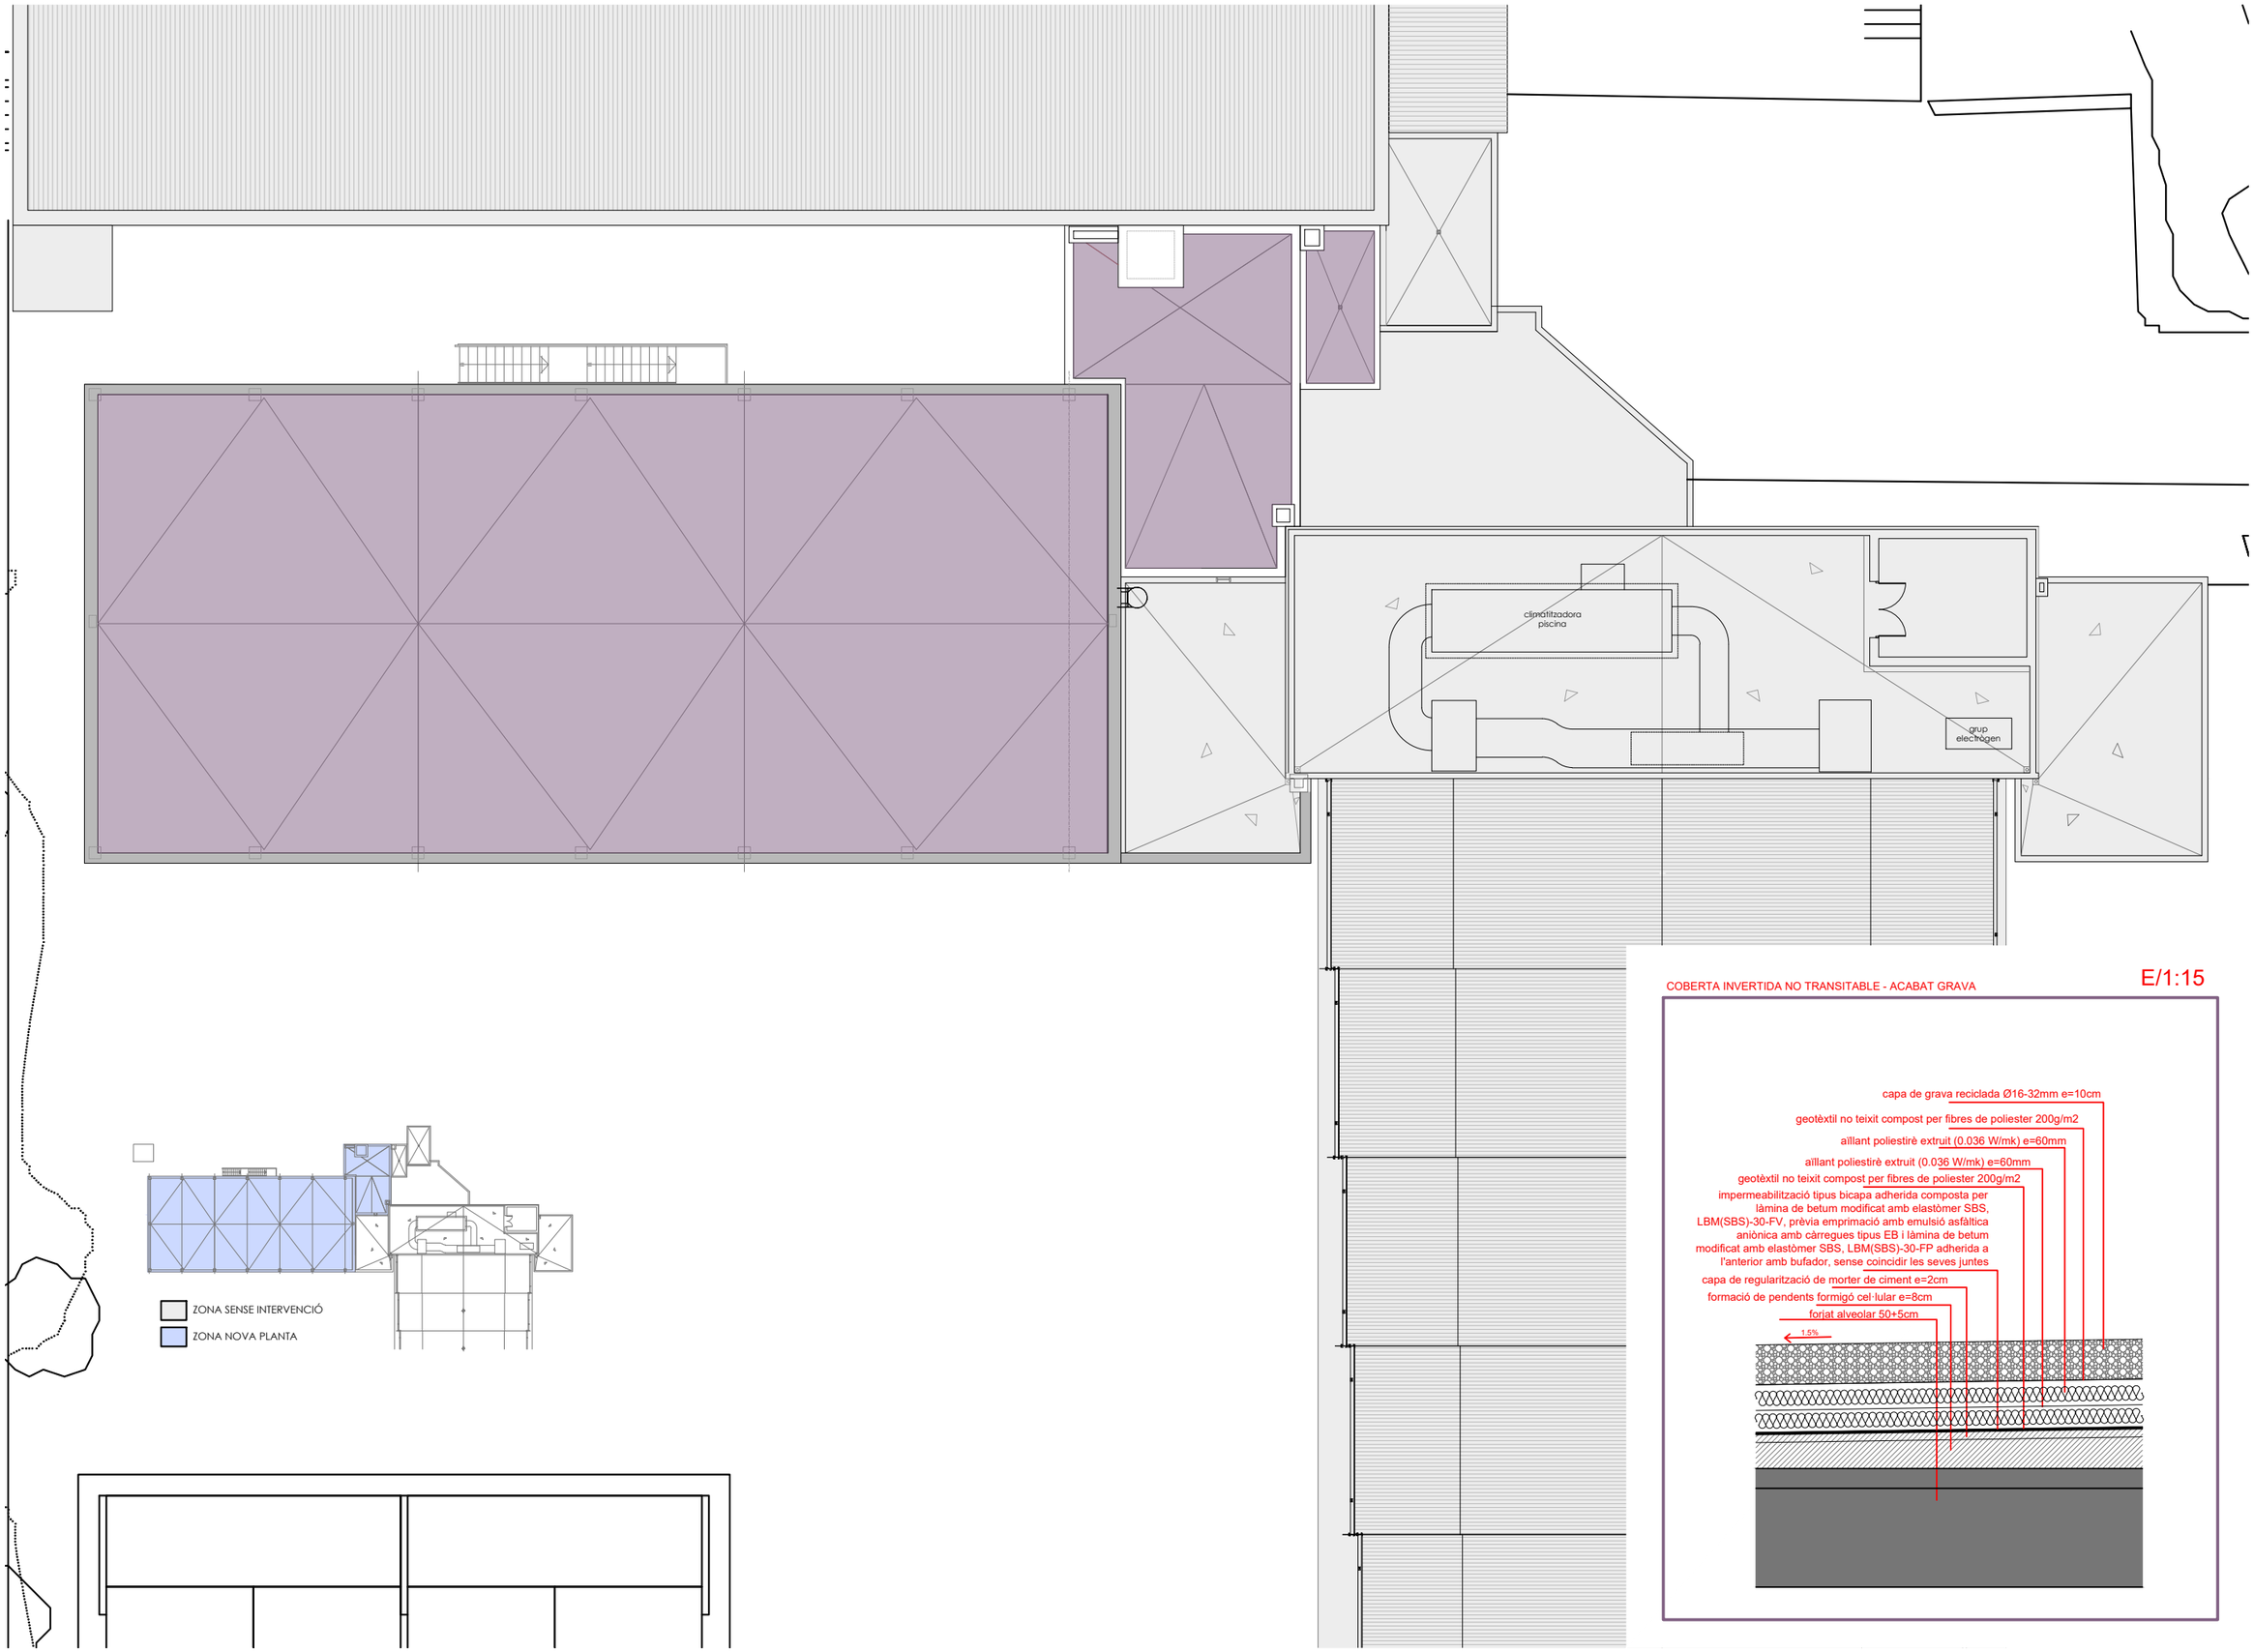

COBERTA INVERTIDA NO TRANSITABLE - ACABAT GRAVA

E/1:15

MODIFICAT REFOS DEL PROJECTE BÀSIC I EXECUTIU D'EDIFICI GIMNÀS, ZONA D'AIGÜES I VESTIDORS DE L'EQUIPAMENT PISCINES PÚBLIQUES SANT PERE I SANT PAU

PISCINES PÚBLIQUES DE SANT PERE I SANT PAU, 43007, TARRAGONA

PROMOTOR: Patronat Municipal d'Esports, P-9313102-G

MAIG-2026

SOTAPAVIMENTS
PLANTA COBERTA

escala A3 1/200

SPC

martin arquitectura
Ivan Martin Carreño / Arquitecte - Tel. 650 391 399
C/ Arquitecte Rovira, 3 baixos - CP 43001 Tarragona
ivanmartin@coac.net - www.martinarquitectura.com