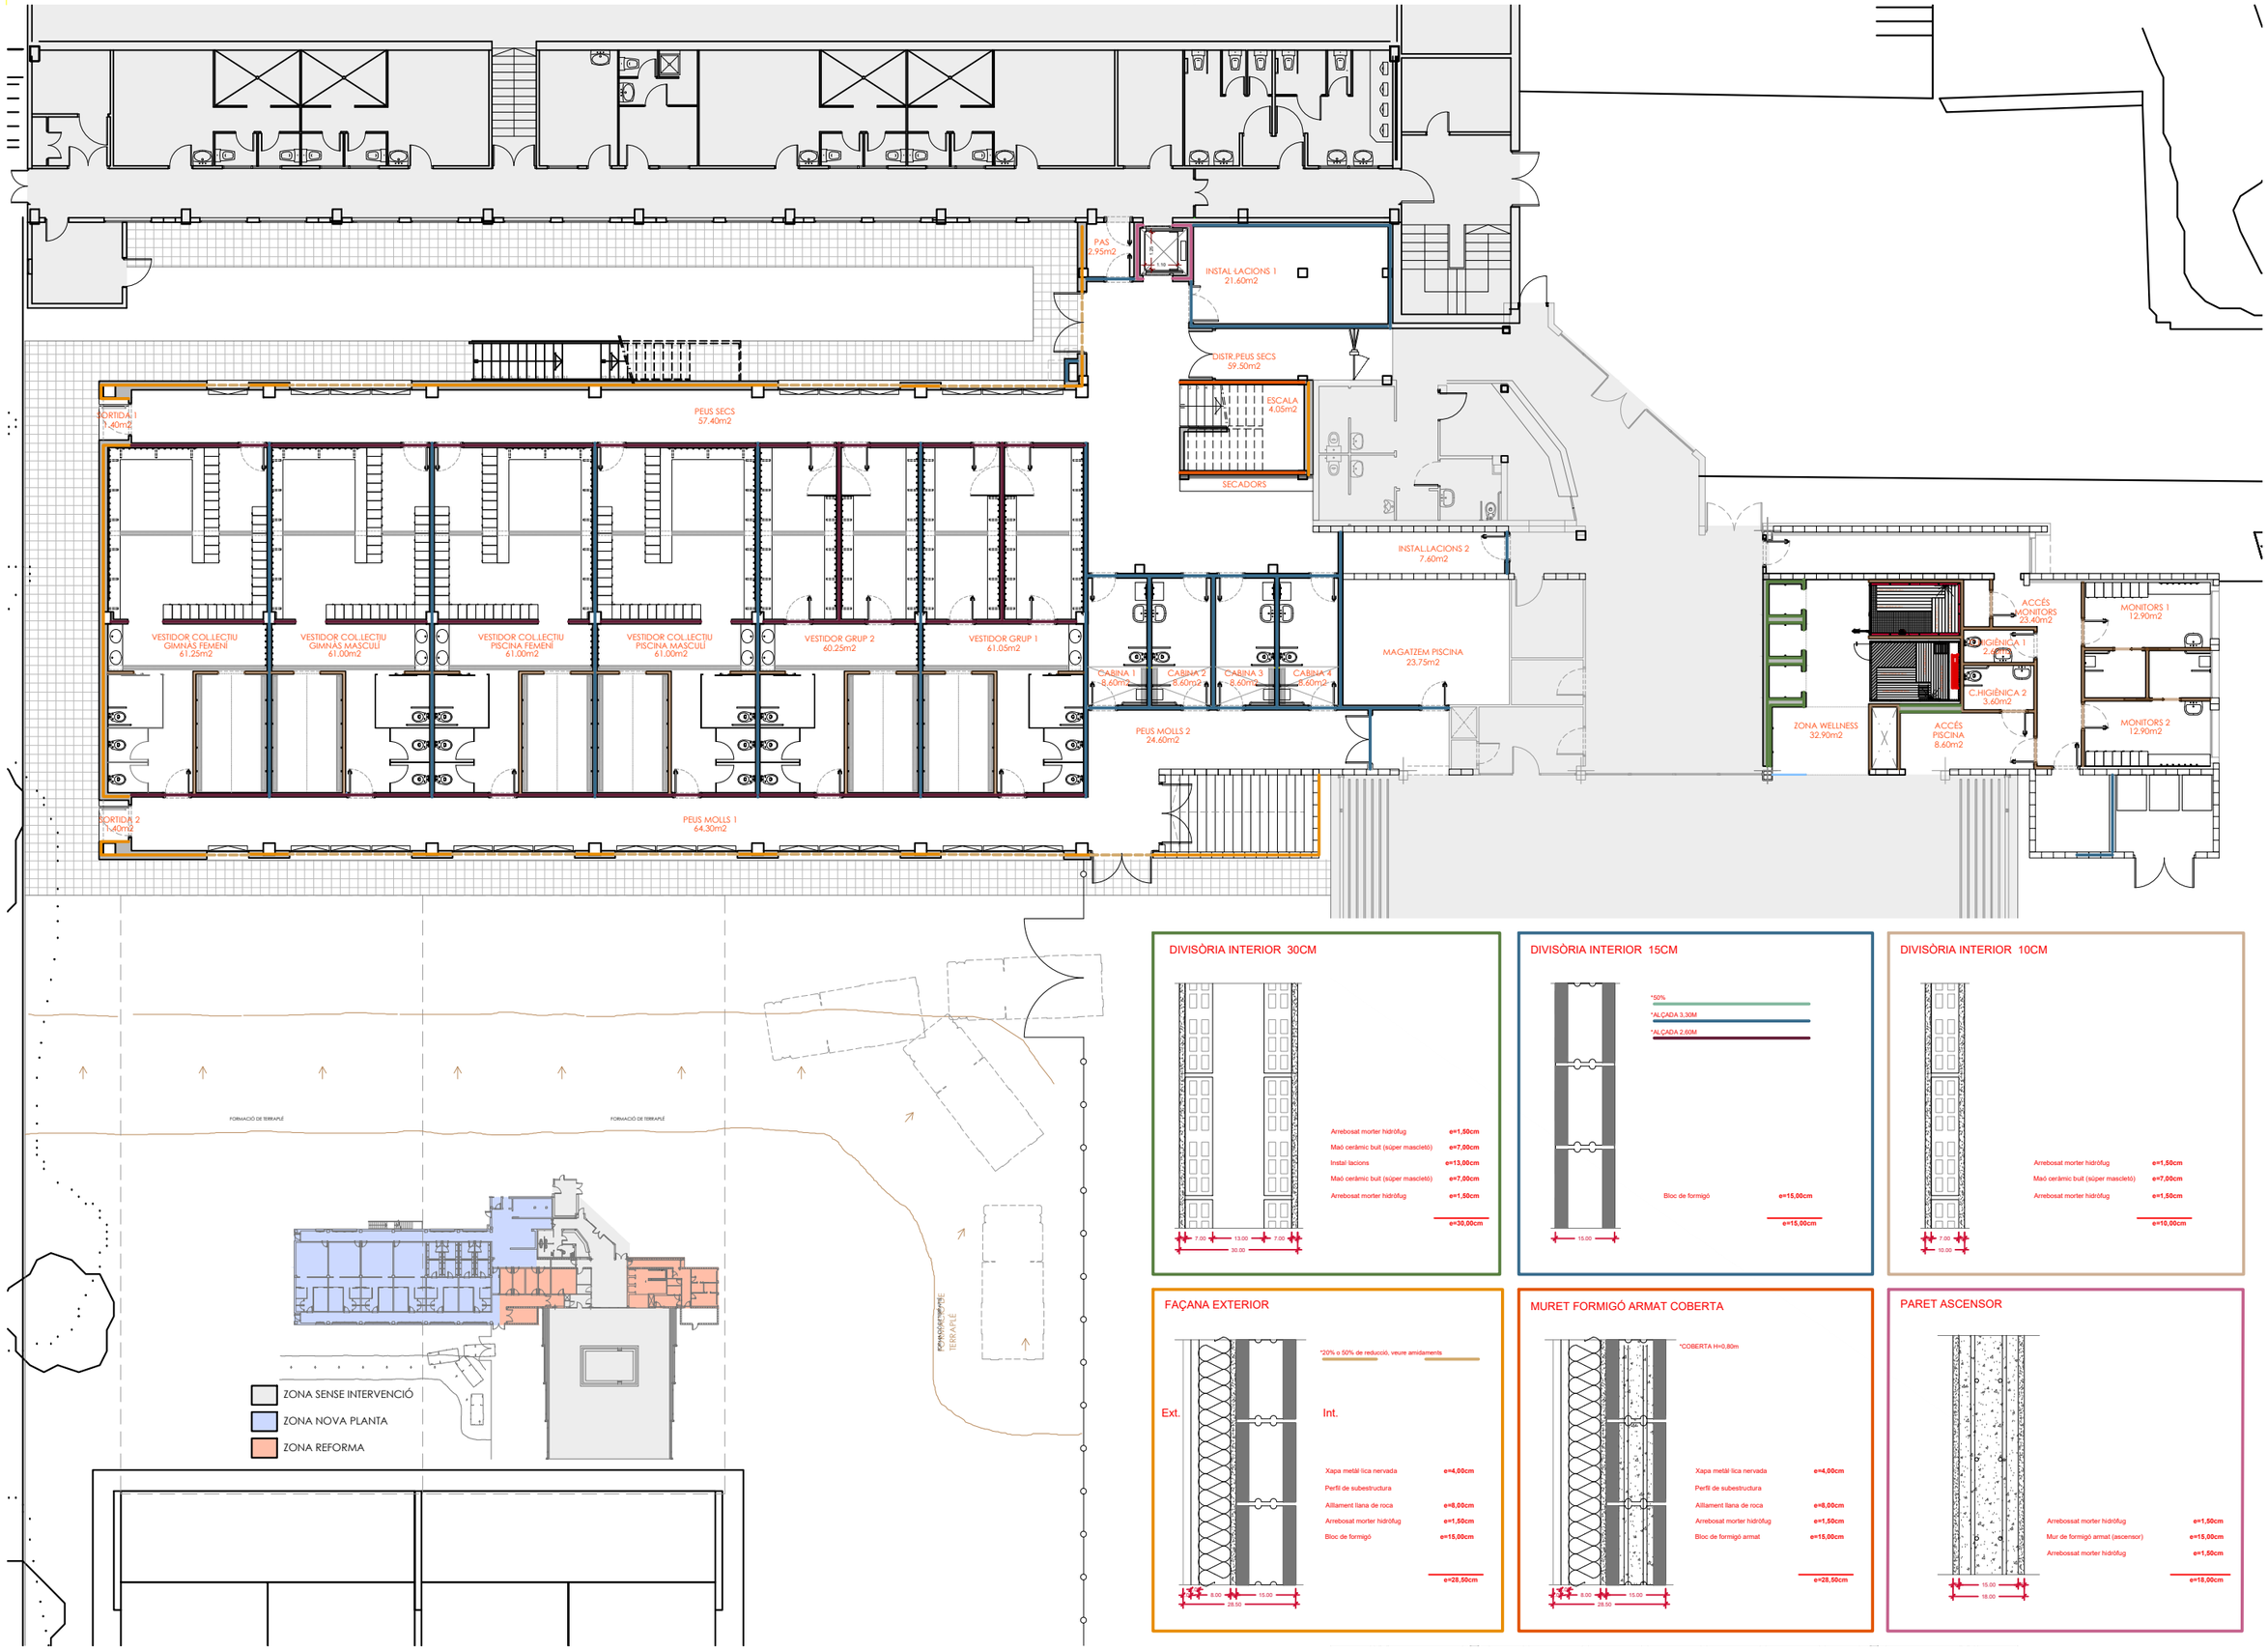

DIVISÒRIA INTERIOR 30CM

Arrebosat morter hidrófug	e=1,50cm
Maó ceràmic buit (súper mascletó)	e=7,00cm
Instal·lacions	e=13,00cm
Maó ceràmic buit (súper mascletó)	e=7,00cm
Arrebosat morter hidrófug	e=1,50cm
	e=30,00cm

DIVISÒRIA INTERIOR 15CM

*50%
*ALÇADA 3.30M
*ALÇADA 2.60M

Bloc de formigó	e=15,00cm
	e=15,00cm

DIVISÒRIA INTERIOR 10CM

Arrebosat morter hidrófug	e=1,50cm
Maó ceràmic buit (súper mascletó)	e=7,00cm
Arrebosat morter hidrófug	e=1,50cm
	e=10,00cm

FAÇANA EXTERIOR

Ext.

*20% o 50% de reducció, veure amidaments

Int.

Xapa metàl·lica nervada	e=4,00cm
Perfil de subestructura	
Aillament llana de roca	e=8,00cm
Arrebosat morter hidrófug	e=1,50cm
Bloc de formigó	e=15,00cm
	e=28,50cm

MURET FORMIGÓ ARMAT COBERTA

*COBERTA H=0,80m

Xapa metàl·lica nervada	e=4,00cm
Perfil de subestructura	
Aillament llana de roca	e=8,00cm
Arrebosat morter hidrófug	e=1,50cm
Bloc de formigó armat	e=15,00cm
	e=28,50cm

PARET ASCENSOR

Arrebossat morter hidrófug	e=1,50cm
Mur de formigó armat (ascensor)	e=15,00cm
Arrebossat morter hidrófug	e=1,50cm
	e=18,00cm

escala A3 1/200

FDB

FAÇANES I DIVISÒRIES
PLANTA BAIXA

MAIG·2026

MODIFICAT REFÓS DEL PROJECTE BÀSIC I EXECUTIU D'EDIFICI GIMNÀS, ZONA D'AIGÜES I VESTIDORS DE L'EQUIPAMENT PISCINES PÚBLIQUES SANT PERE I SANT PAU

PISCINES PÚBLIQUES DE SANT PERE I SANT PAU, #3007, TARRAGONA

PROMOTOR: Patronat Municipal d'Esports, P-9313102-G

martin arquitectura

Ivan Martín Carreño / Arquitecte - Telf. 650 391 399
C/ Arquitecte Rovira, 3 baixos - CP 43001 Tarragona
ivanmartinlr.coac.cat - www.martinarquitectura.com