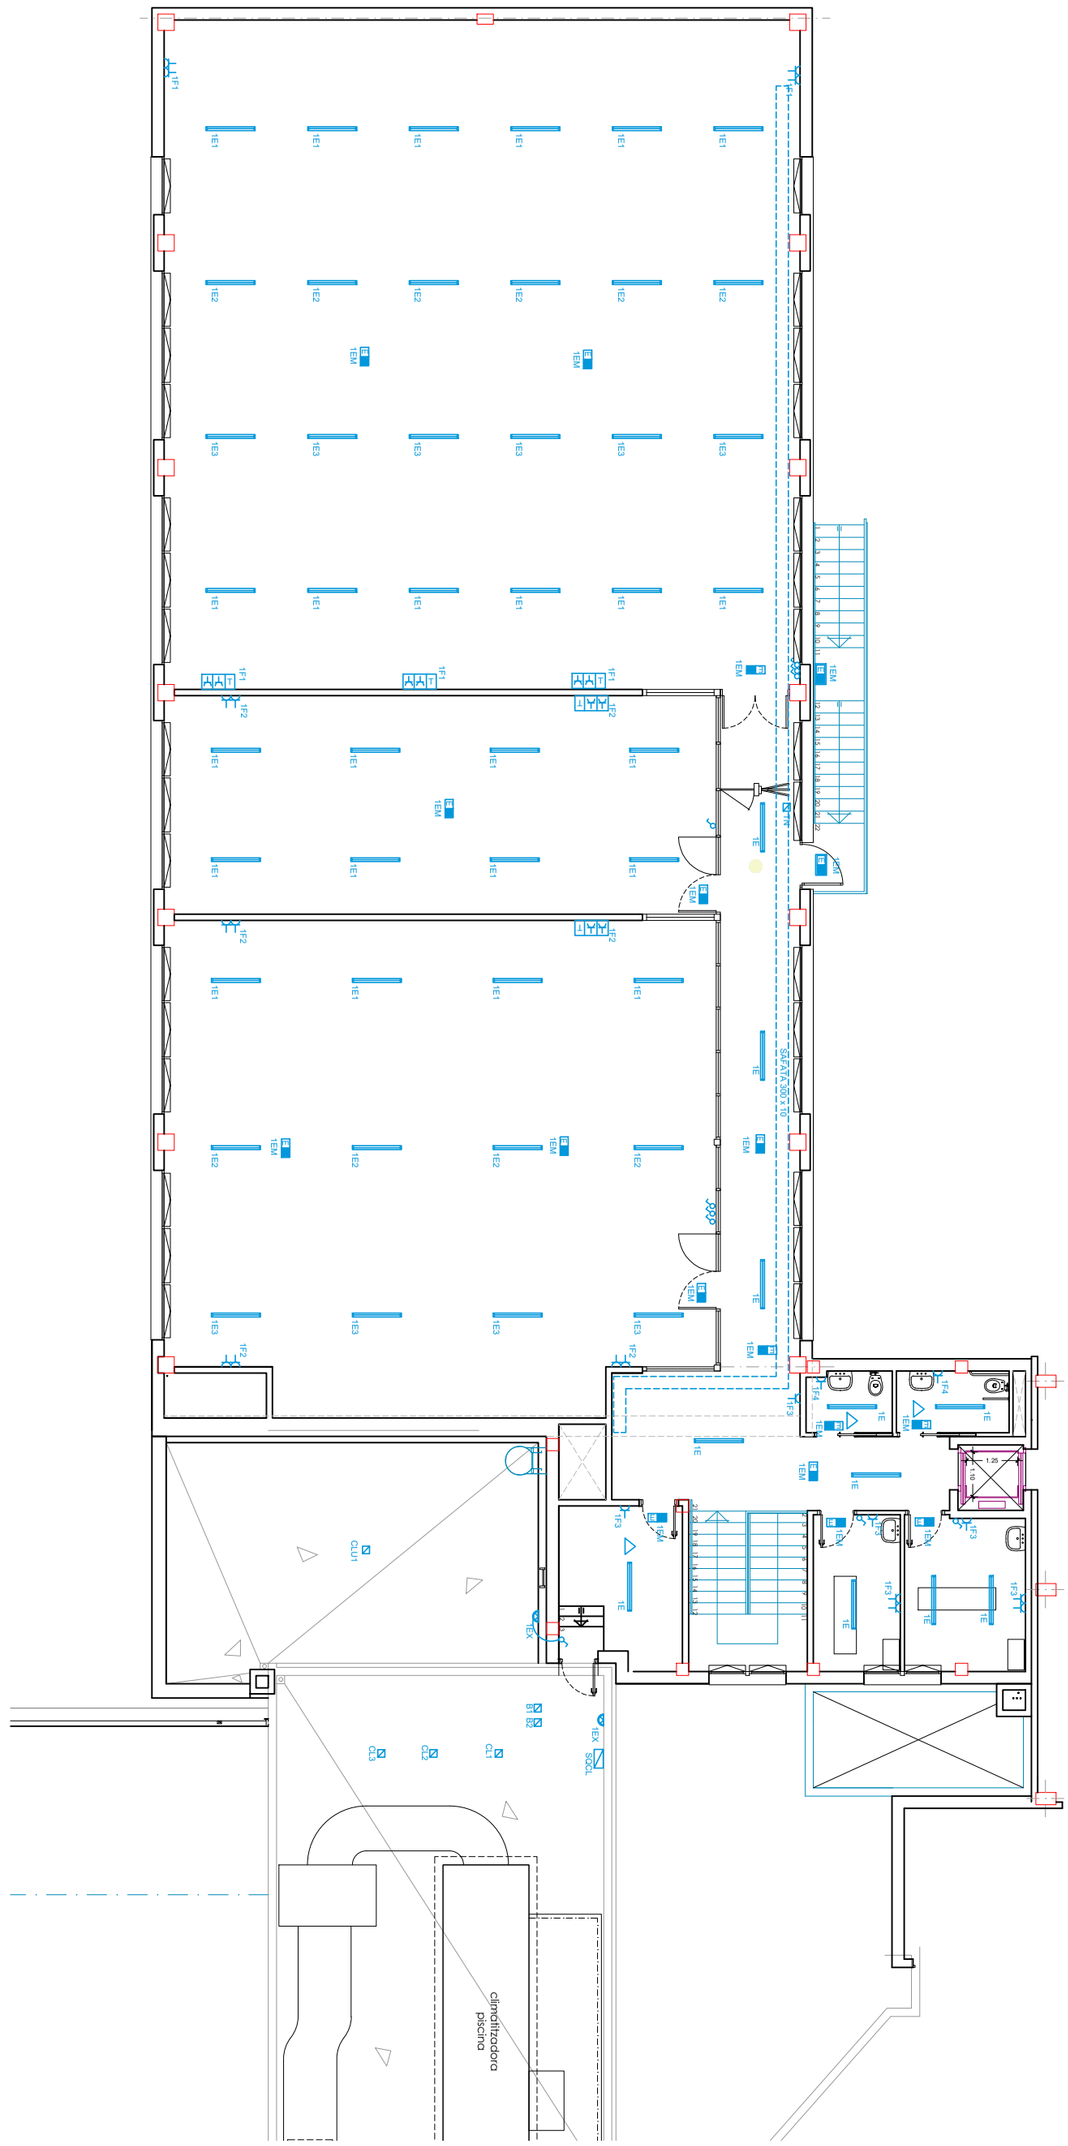

BAIXA TENSIÓ

	QUADRE PRINCIPAL DE COMANAMENT I PROTECCIÓ.
	SUBQUADRE DE PRESES DE CORRENT 3F+N+T I F+N+T 16A
	SIMON 780 37 ESTANCA GENERAL 120 4000K ON/OFF 40W
	APLIC LED 11 W
	APLIC LED 22W IP 55
	LLUMENERA D'EMERGÈNCIA I SENYALITZACIÓ 160 LUMENS / 2H
	DETECTOR DE PRESENCIA
	DETECTOR DE PRESENCIA + INTENSITAT LLUMINOSA
	PRESA DE CORRENT
	DOBLE PRESA DE CORRENT + PRESA TELECOMUNICACIONS
	CAIXA DE CONNEXIO

martin arquitectura
Ivan Martín Carreño / Arquitecte - Telf. 650 391 399
C/ Arquitecte Rovira, 3 baixos - CP 43001 Tarragona
ivanmartin@coac.net - www.martinarquitectura.com

PROMOTOR: Patronat Municipal d'Esports, P-9313102-G

MODIFICAT REFÒS DEL PROJECTE BÀSIC I EXECUTIU D'EDIFICI GIMNÀS, ZONA D'AIGÜES I VESTIDORS DE L'EQUIPAMENT PISCINES PÚBLIQUES SANT PERE I SANT PAU

PISCINES PÚBLIQUES DE SANT PERE I SANT PAU, 43007, TARRAGONA

MAIG-2026

escala A3 1/150

BAIXA TENSIÓ
PLANTA PRIMERA

BT02