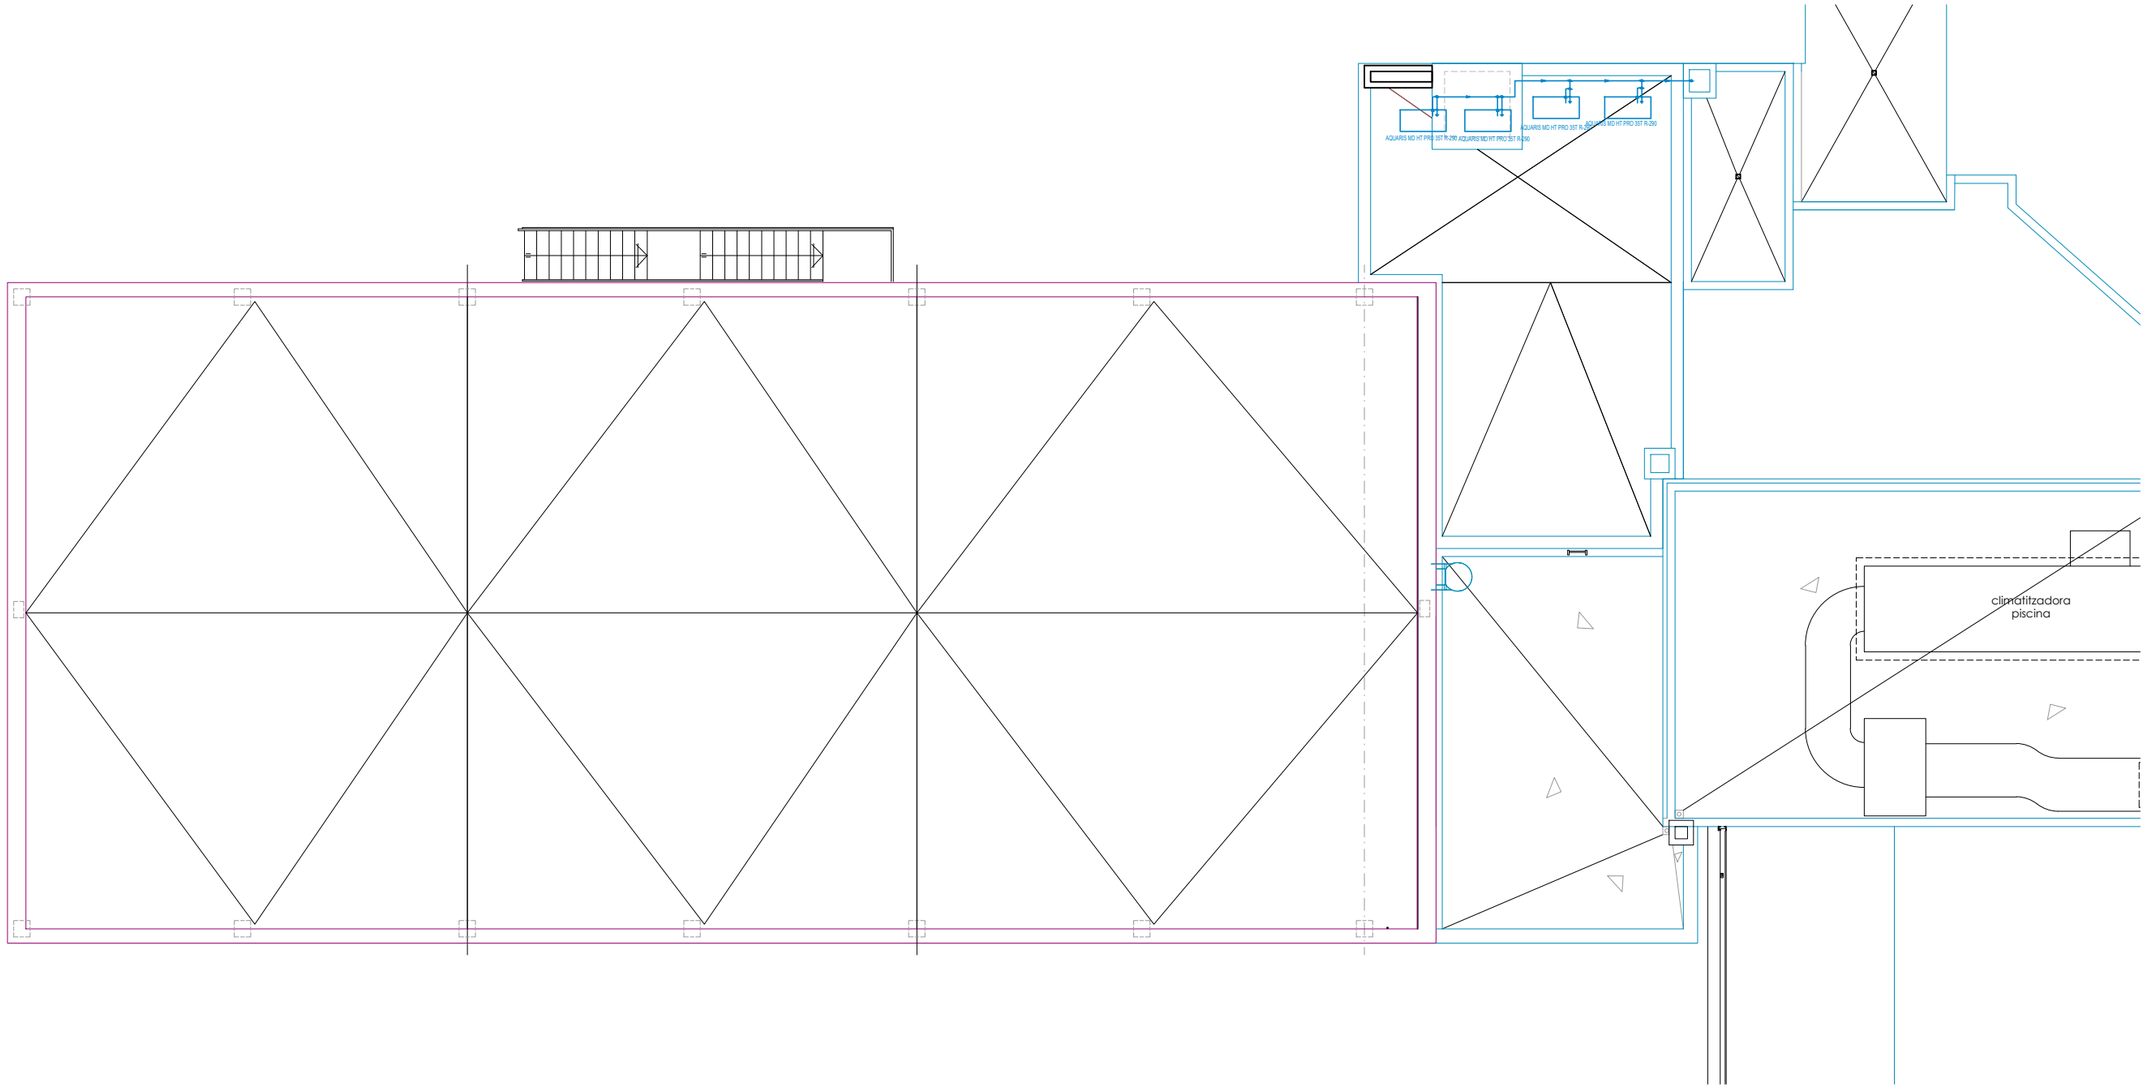

Detall connexionat valv. termostatica

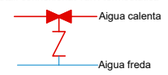

AIGUA	
	Canonada d'aigua freda
	Canonada d'aigua calenta
	Canonada de recirculació
	Presa i clau de tall d'escomesa
	Preinstal·lació de comptador
	Clau d'abonat
	Clau de local humit
	Consum amb hidromesclador
	Consum amb hidromesclador (Dutxa, Banyera)
	Consum d'aigua freda
	Vàlvula d'equilibrat
	Vàlvula de retenció

escala A3 1/150

AIGUA
-PLANTA COBERTA

AG03

MAIG-2026

MODIFICAT REFÓS DEL PROJECTE BÀSIC I EXECUTIU D'EDIFICI GIMNÀS, ZONA D'AIGÜES I VESTIDORS DE L'EQUIPAMENT PISCINES PÚBLIQUES SANT PERE I SANT PAU

PISCINES PÚBLIQUES DE SANT PERE I SANT PAU. 43007. TARRAGONA

PROMOTOR: Patronat Municipal d'Esports. P-9313102-G

Ivan Martín Carreño / Arquitecte - Tel. 650 391 399
C/ Arquitecte Rovira, 3 baixos - CP 43001 Tarragona
ivanmartin@coac.net - www.martinarquitectura.com

martin arquitectura