


CONNEIXIÓ A INSTAL·LACIÓ DE BIE EXISTENT EN PAVELLÓ

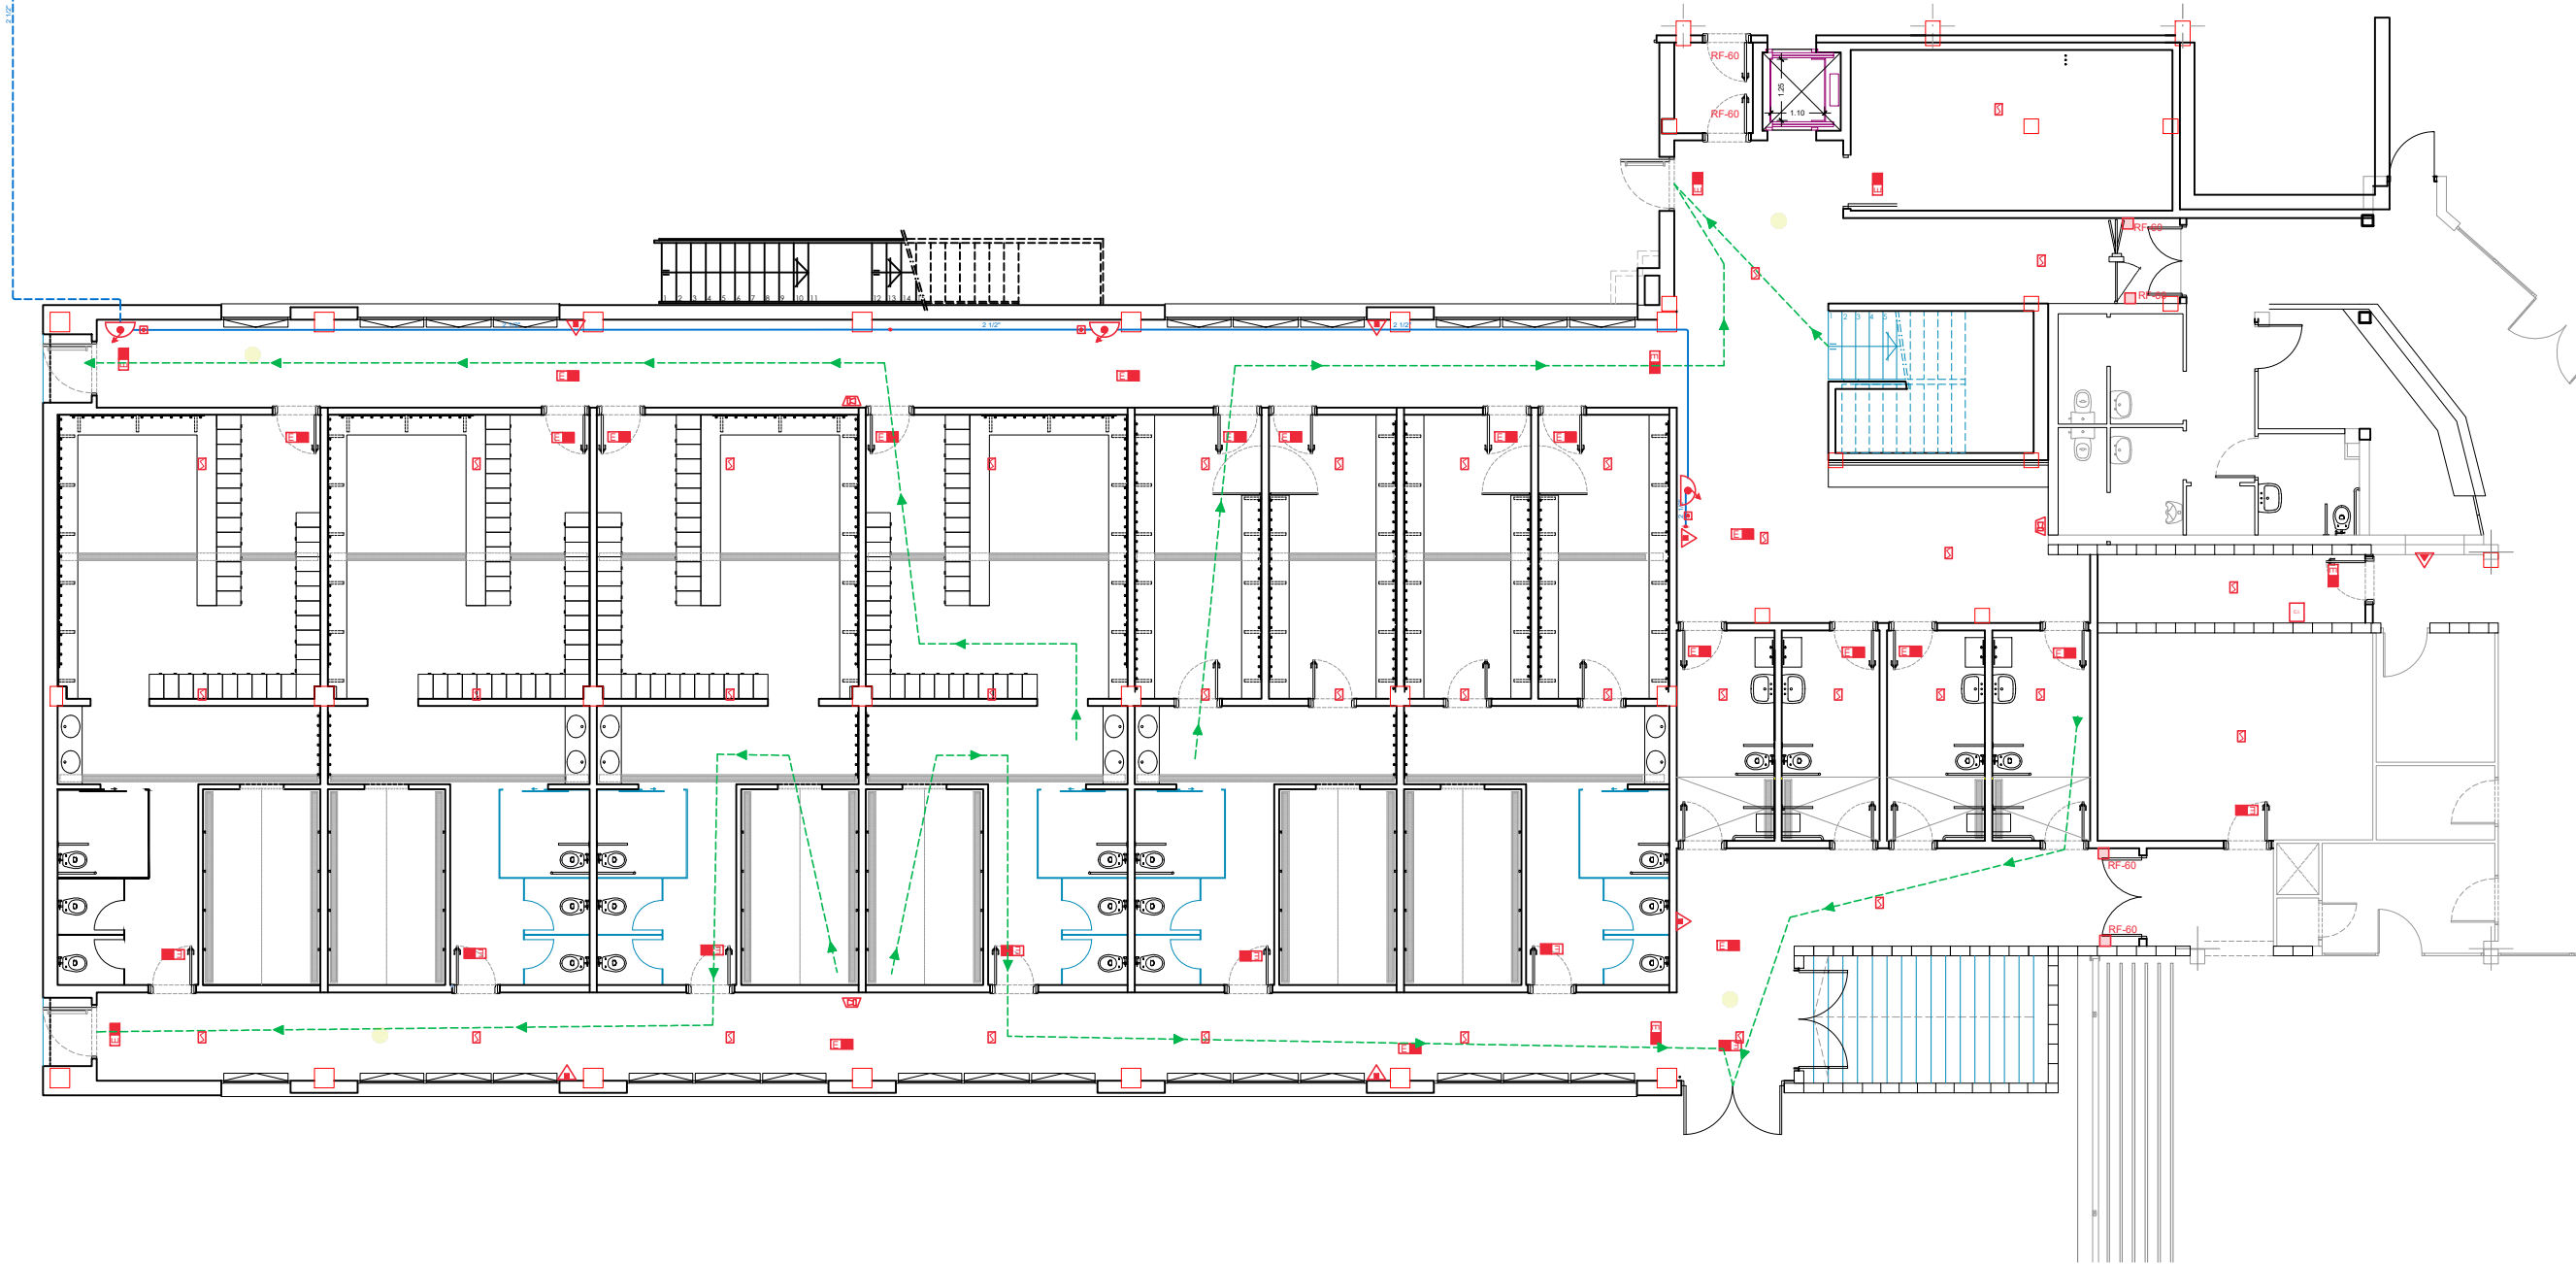

PROTECCIÓ CONTRA INCÈNDIS	
	Colector: tubo de acero negro, según UNE-EN 10255
	Tubo PE PN10 enterrado
	Extintor portátil de polvo ABC
	LLUMENERA D'EMERGÈNCIA I SENYALITZACIÓ 160 LUMENS / 2H
	Grupo de presión
	Boca de incendio equipada, 25mm
	Central de detección automática de incendios
	Sirena optico-acústica exterior
	Sirena acústica interior
	Pulsador de alarma
	Detector óptico/térmico de humos
	Central modular de detección automática de monóxido de carbono
	Detector de monóxido de carbono
	Retenedor magnético
	Recorrido de evacuación