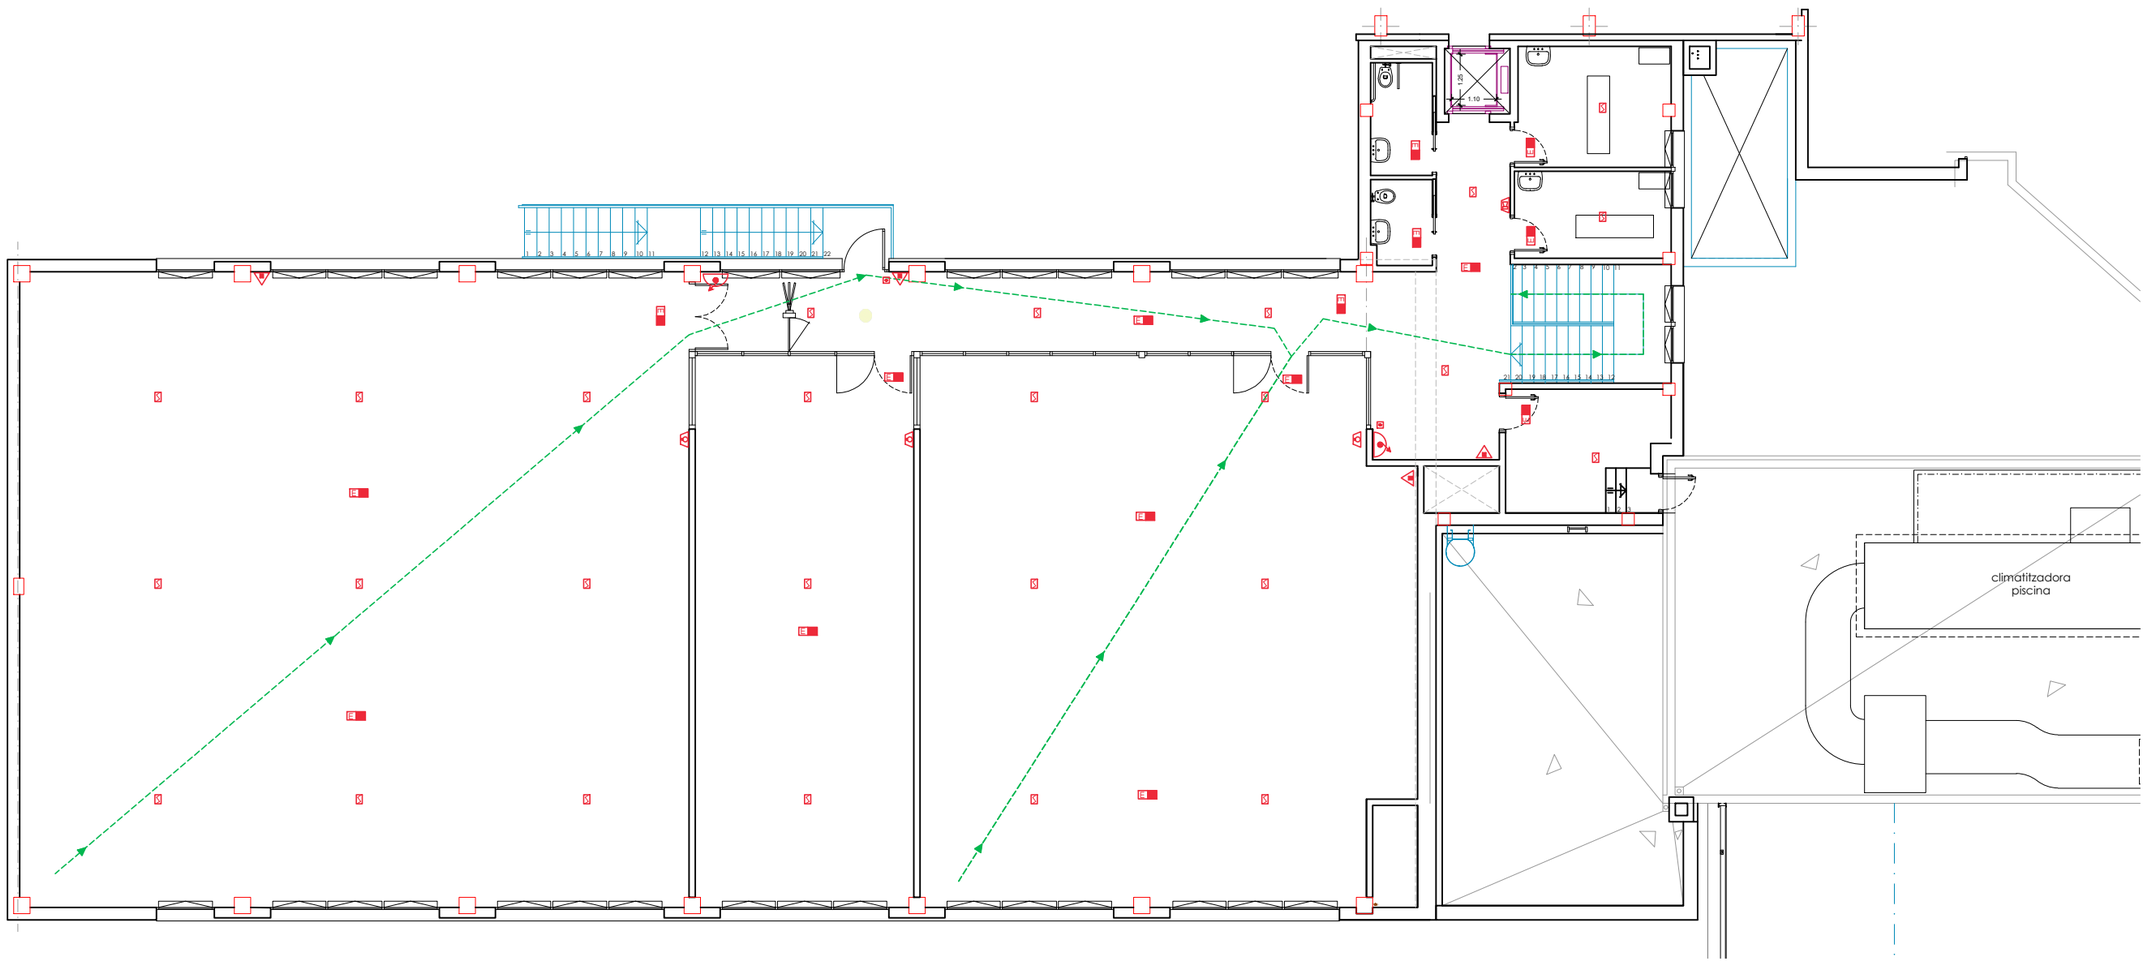

PROTECCIÓ CONTRA INCÈNDIS	
	Colector: tubo de acero negro, según UNE-EN 10255
	Tubo PE PN10 enterrado
	Extintor portátil de polvo ABC
	LLUMENERA D'EMERGÈNCIA I SENYALITZACIÓ 160 LUMENS / 2H
	Grupo de presión
	Boca de incendio equipada, 25mm
C.I.	Central de detección automática de incendios
	Sirena optico-acústica exterior
	Sirena acústica interior
	Pulsador de alarma
	Detector óptico/térmico de humos
C.D.(CO)	Central modular de detección automática de monóxido de carbono
	Detector de monóxido de carbono
	Retenedor magnético
	Recorrido de evacuación

CPI02

PROTECCIÓ CONTRA INCENDIS - P1

escala A3 1/150

MAIG-2026

MODIFICAT REFOS DEL PROJECTE BÀSIC I EXECUTIU D'EDIFICI GIMNÀS, ZONA D'AIGÜES I VESTIDORS DE L'EQUIPAMENT PISCINES PÚBLIQUES SANT PERE I SANT PAU

PISCINES PÚBLIQUES DE SANT PERE I SANT PAU, 43007, TARRAGONA

PROMOTOR: Patronat Municipal d'Esports, P-9313102-G

Iván Martín Carreño / Arquitecte - Telf. 650.391.399
C/ Arquitecte Rovira, 3 baixos - CP 43001 Tarragona
ivanmartin@coac.net - www.martinarquitectura.com

martin arquitectura