



LEGENDA

█	TUNELS
█	TERME MUNICIPAL DE BARCELONA
█	TERME MUNICIPAL DE SANT ADRIÀ DE BESÒS
█	TERME MUNICIPAL D'ESPLUGUES DE LLOBREGAT
█	TERME MUNICIPAL DE L'HOSPITALET DE LLOBREGAT
█	TERME MUNICIPAL DE CORNELLA DE LLOBREGAT
█	TERME MUNICIPAL DE SANTA COLOMA DE GRAMENET
█	TERME MUNICIPAL DE BADALONA

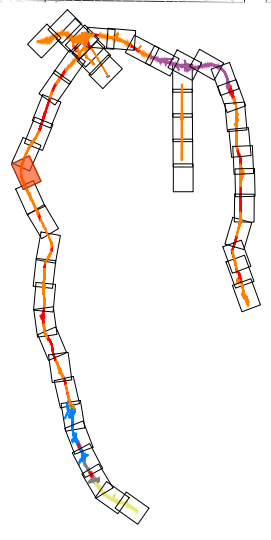

ESCALES	ESCALA GRÀFICA	PLÀNOL NOM.	PLÀNOL N.º	FULL ..10. DE ..15..
ORIGINALS S/N	0m 5m 10m 20m 30m 40m 50m	01.2		
DATA:	EXEDIENTE	DATA:	LIMITS DE PROECTE PER TERME MUNICIPAL	
GENER 2026	90076 /26	GENER 2026		
MANTENIMENT INTEGRAL DE LAS RONDAS DE BARCELONA 2026-2030				
AMB <small>Àrea Metropolitana de Barcelona</small>				



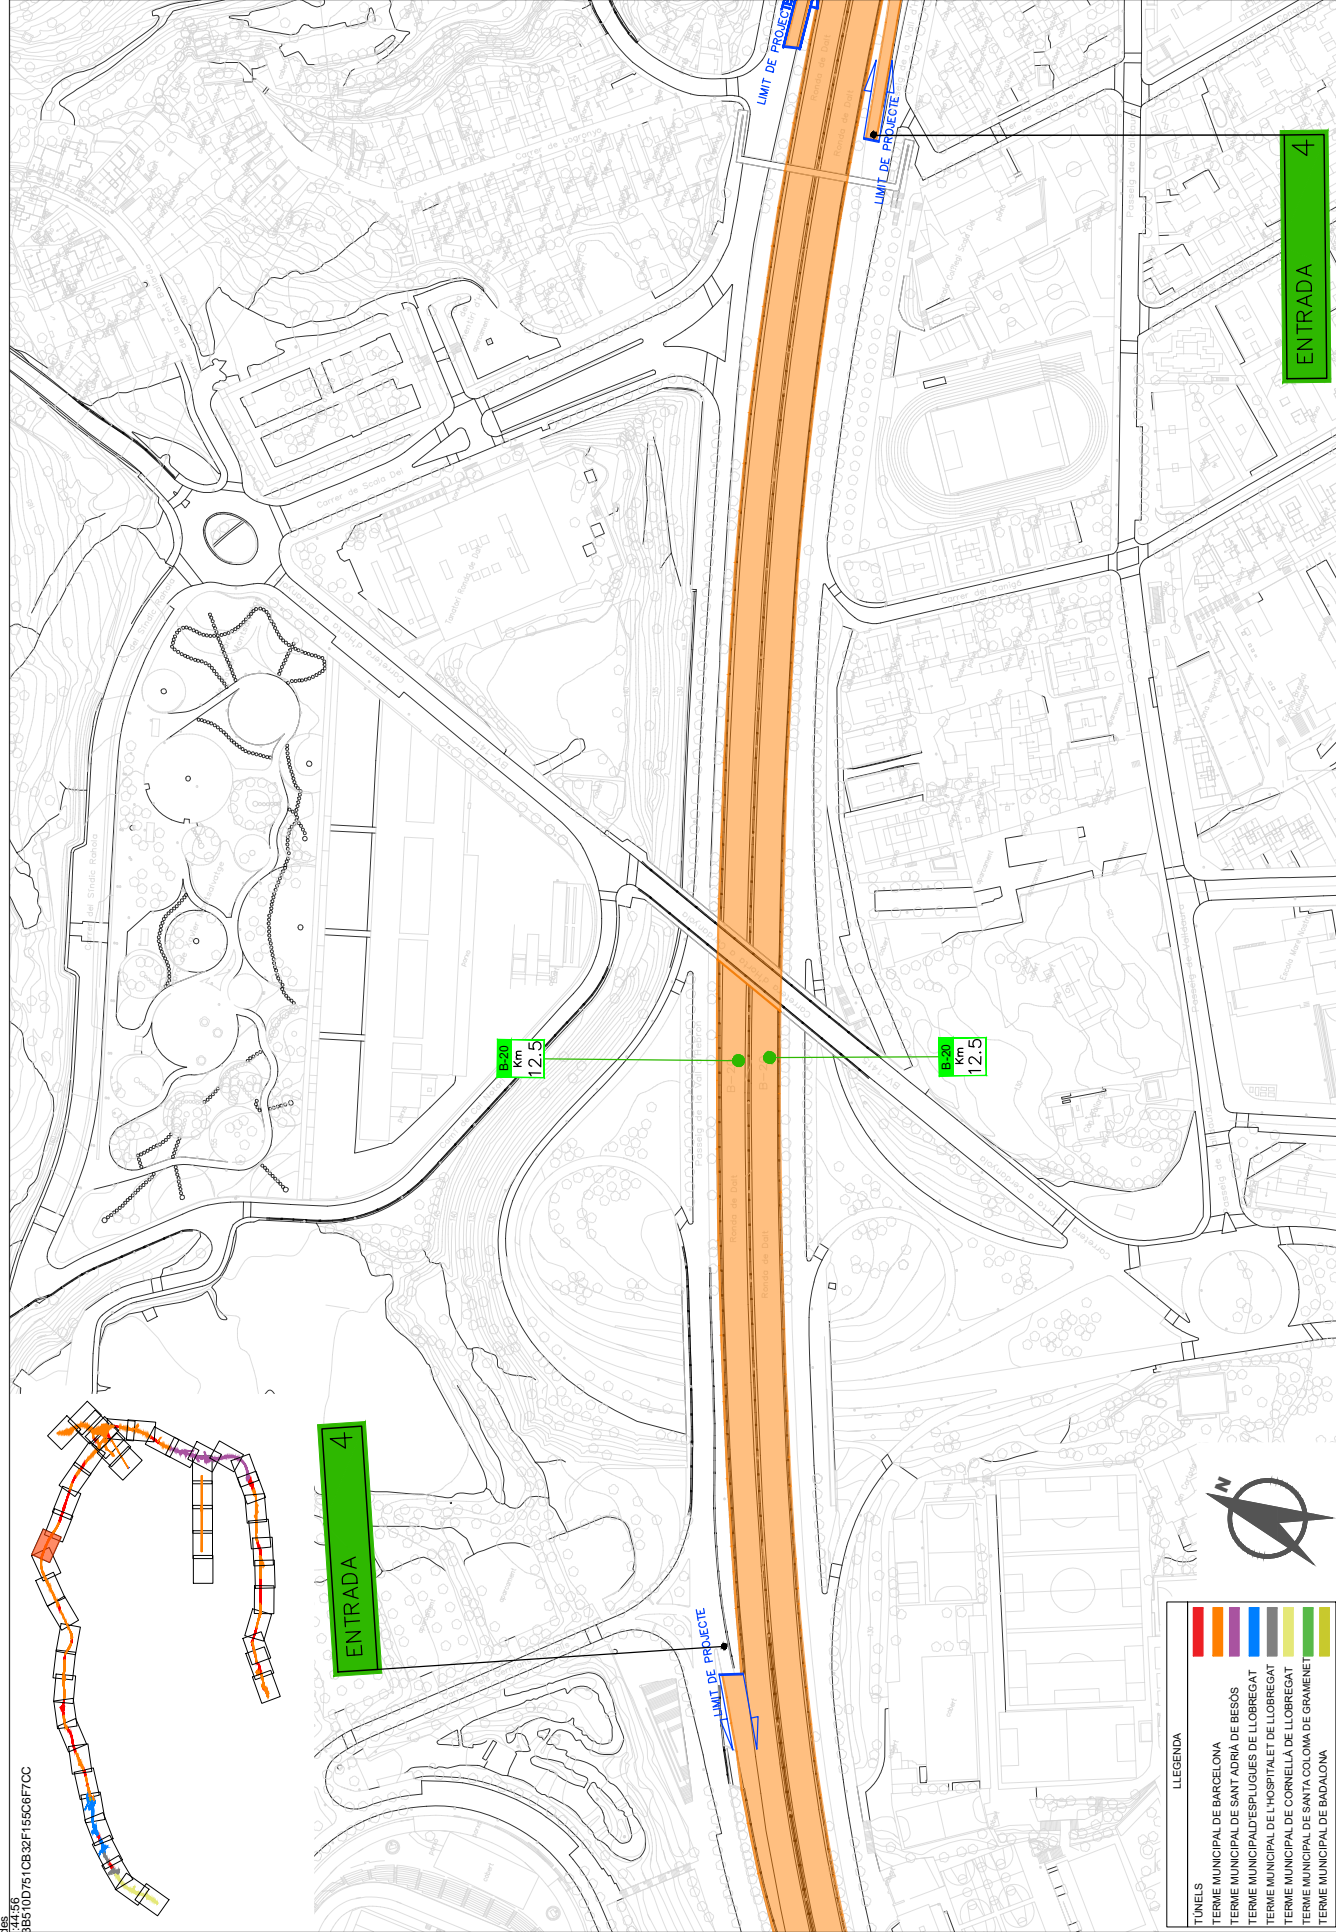


ESCALES	ESCALA GRÀFICA	PLÀNOL NOM.	FULL ...11. DE ...15...
ORIGINALS S/N	0m 5m 10m 20m 30m 40m 50m	01.2	
EXPEDIENTE	DATA:	PLÀNOL:	
90076 /26	GENYER 2026	LÍMITS DE PROYECTO PER TERME MUNICIPAL	
MANTENIMENT INTEGRAL DE LAS RONDAS DE BARCELONA 2026-2030			

LLEGENDA

- TUNELS
- TERME MUNICIPAL DE BARCELONA
- TERME MUNICIPAL DE SANT ADRIÀ DE BESÒS
- TERME MUNICIPAL D'ESPLUGUES DE LLOBREGAT
- TERME MUNICIPAL DE L'HOSPITALET DE LLOBREGAT
- TERME MUNICIPAL DE CORNELLA DE LLOBREGAT
- TERME MUNICIPAL DE SANTA COLOMA DE GRAMENET
- TERME MUNICIPAL DE BADALONA

AMB Àrea Metropolitana de Barcelona




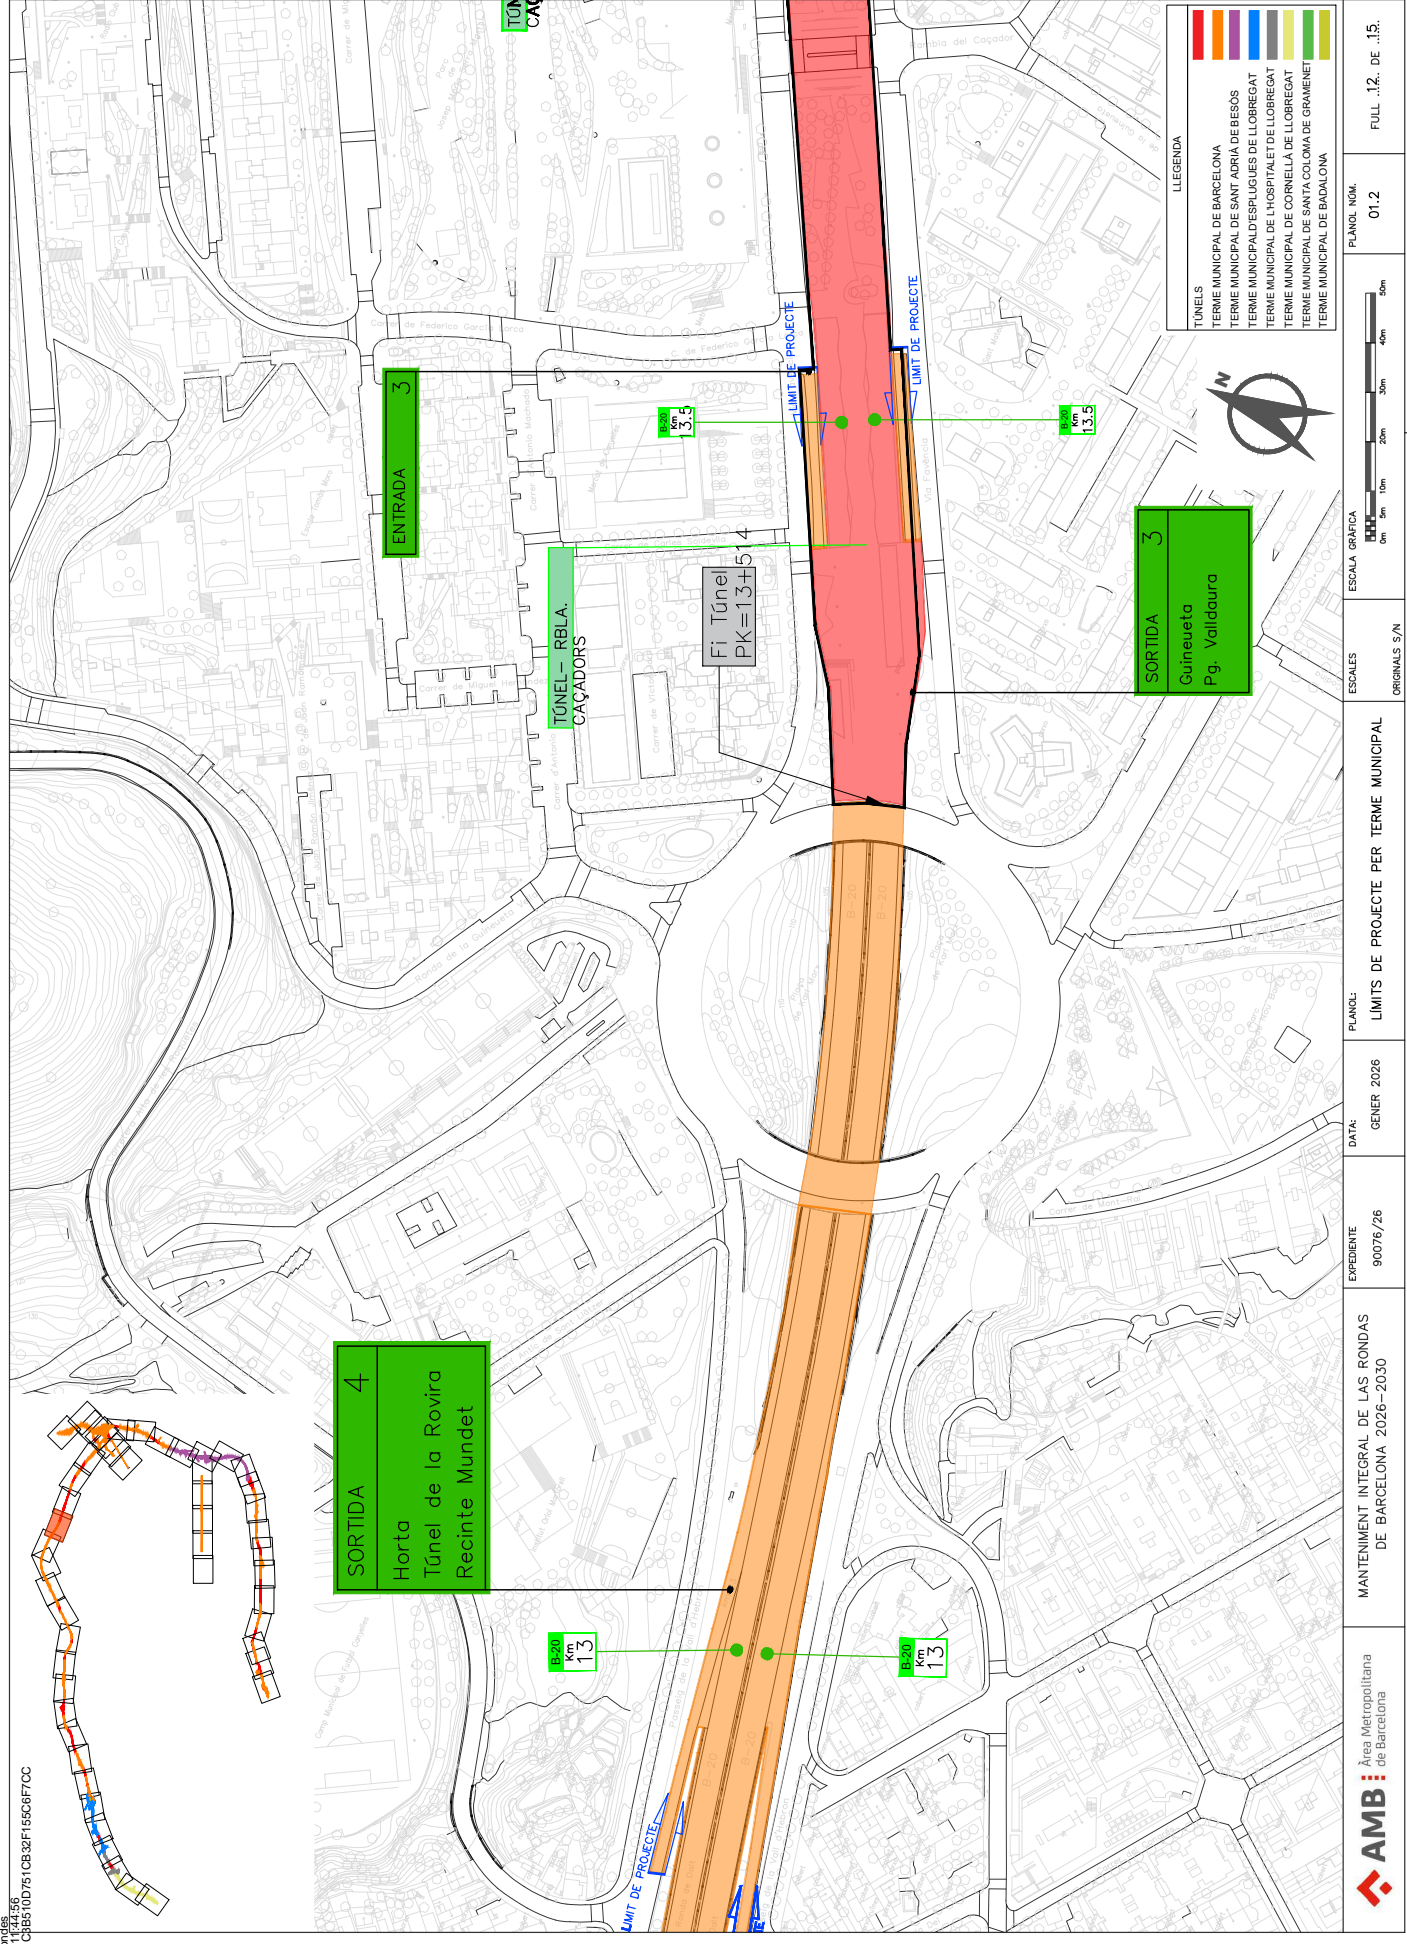


ESCALES	ESCALA GRÀFICA	PLÀNOL NOM.	FULL ..12. DE ..15..
EXEDIENTE	90076 /26	01.2	
DATA:	GENER 2026		
MANTENIMENT INTEGRAL DE LAS RONDAS DE BARCELONA 2026-2030	LIMITS DE PROYECTO PER TERME MUNICIPAL		
AMB	Àrea Metropolitana de Barcelona		



MARTINEZ GARCIA, Roberto (1 de 1)
 Cap. Secció Coordinació Rendes
 Data signatura 20/04/2026 11:24:56
 HASH:9629d4b66b1691c1b510d7510b32f156c6f7cc

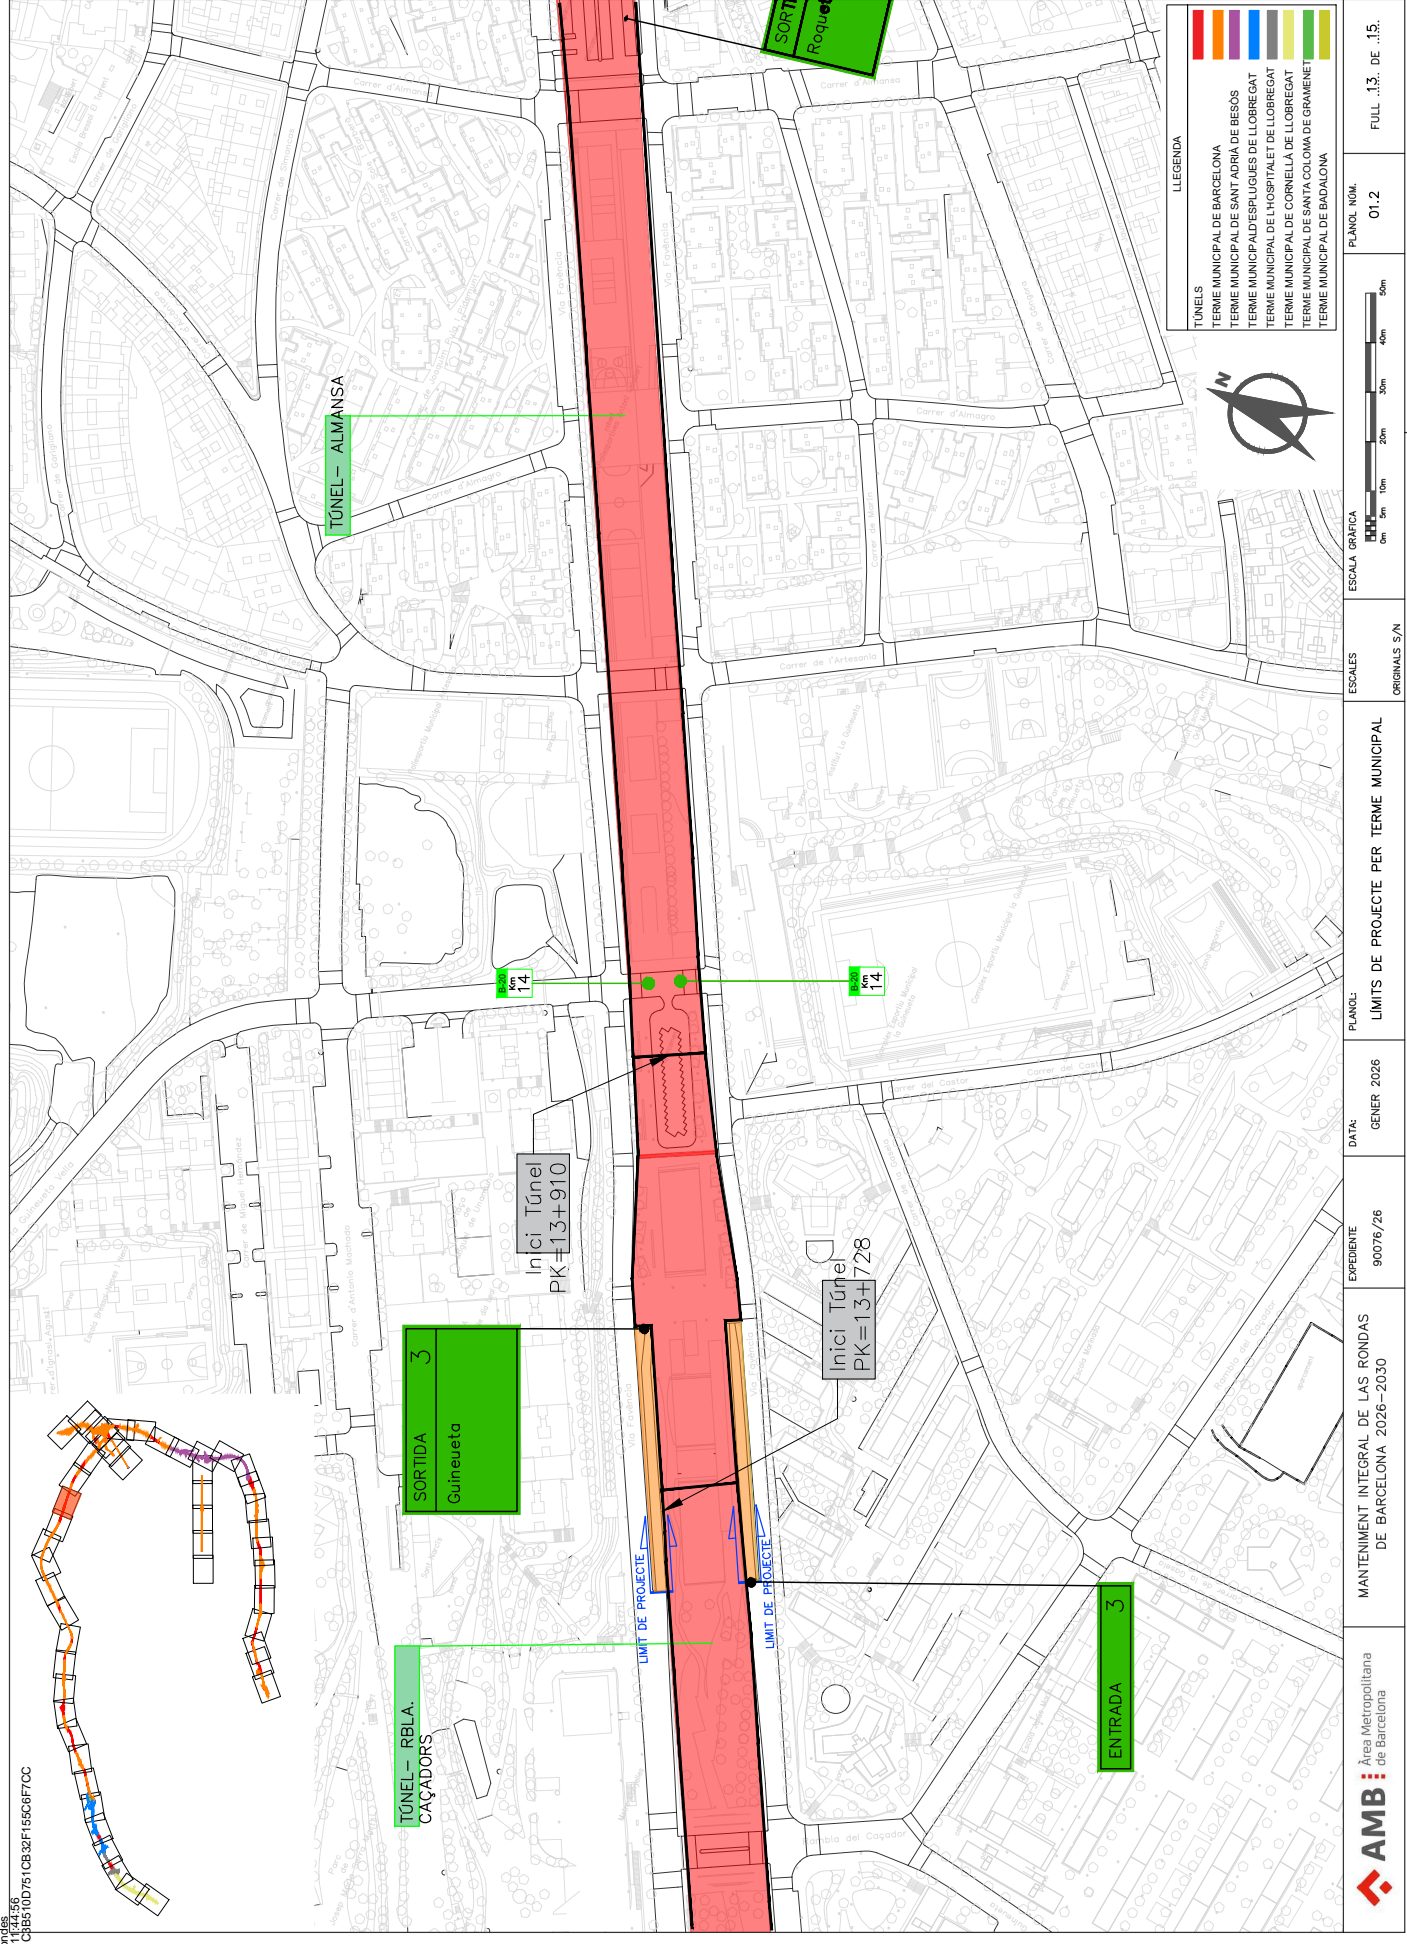

ESCALES	ESCALA GRÀFICA	PLÀNOL NOM.	PLÀNOL N.º	ORIGINALS S/N
ESCALES	ESCALA GRÀFICA	01.2	01.2	
PLÀNOL	DATA	EXEPEDIENTE	MANTENIMENT INTEGRAL DE LAS RONDAS DE BARCELONA 2026-2030	
PLÀNOL	DATA	EXEPEDIENTE	90076/26	
PLÀNOL	DATA	EXEPEDIENTE	GENER 2026	
PLÀNOL	DATA	EXEPEDIENTE	LIMITS DE PROEJECTE PER TERME MUNICIPAL	
PLÀNOL	DATA	EXEPEDIENTE	FULL ..13. DE ..15..	

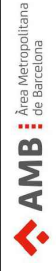


AREA METROPOLITANA DE BARCELONA - PLEC TECNIC

Codi per a validació :5SLM6-0H7Y-T-B05QF
 Verificació :https://verificador.amb.cat/verificadorDocumento/home
 Aquesta és una còpia impresa del document electrònic referenciat : 4/19.



APROVAT

MARTINEZ GARCIA, Roberto (1 de 1)
 Cap. Secció Coordinació Rondes
 Data signatura 20/04/2026 11:24:56
 PK=H462C3D4H86B1691C1B510D7510B32F155C6F7CC

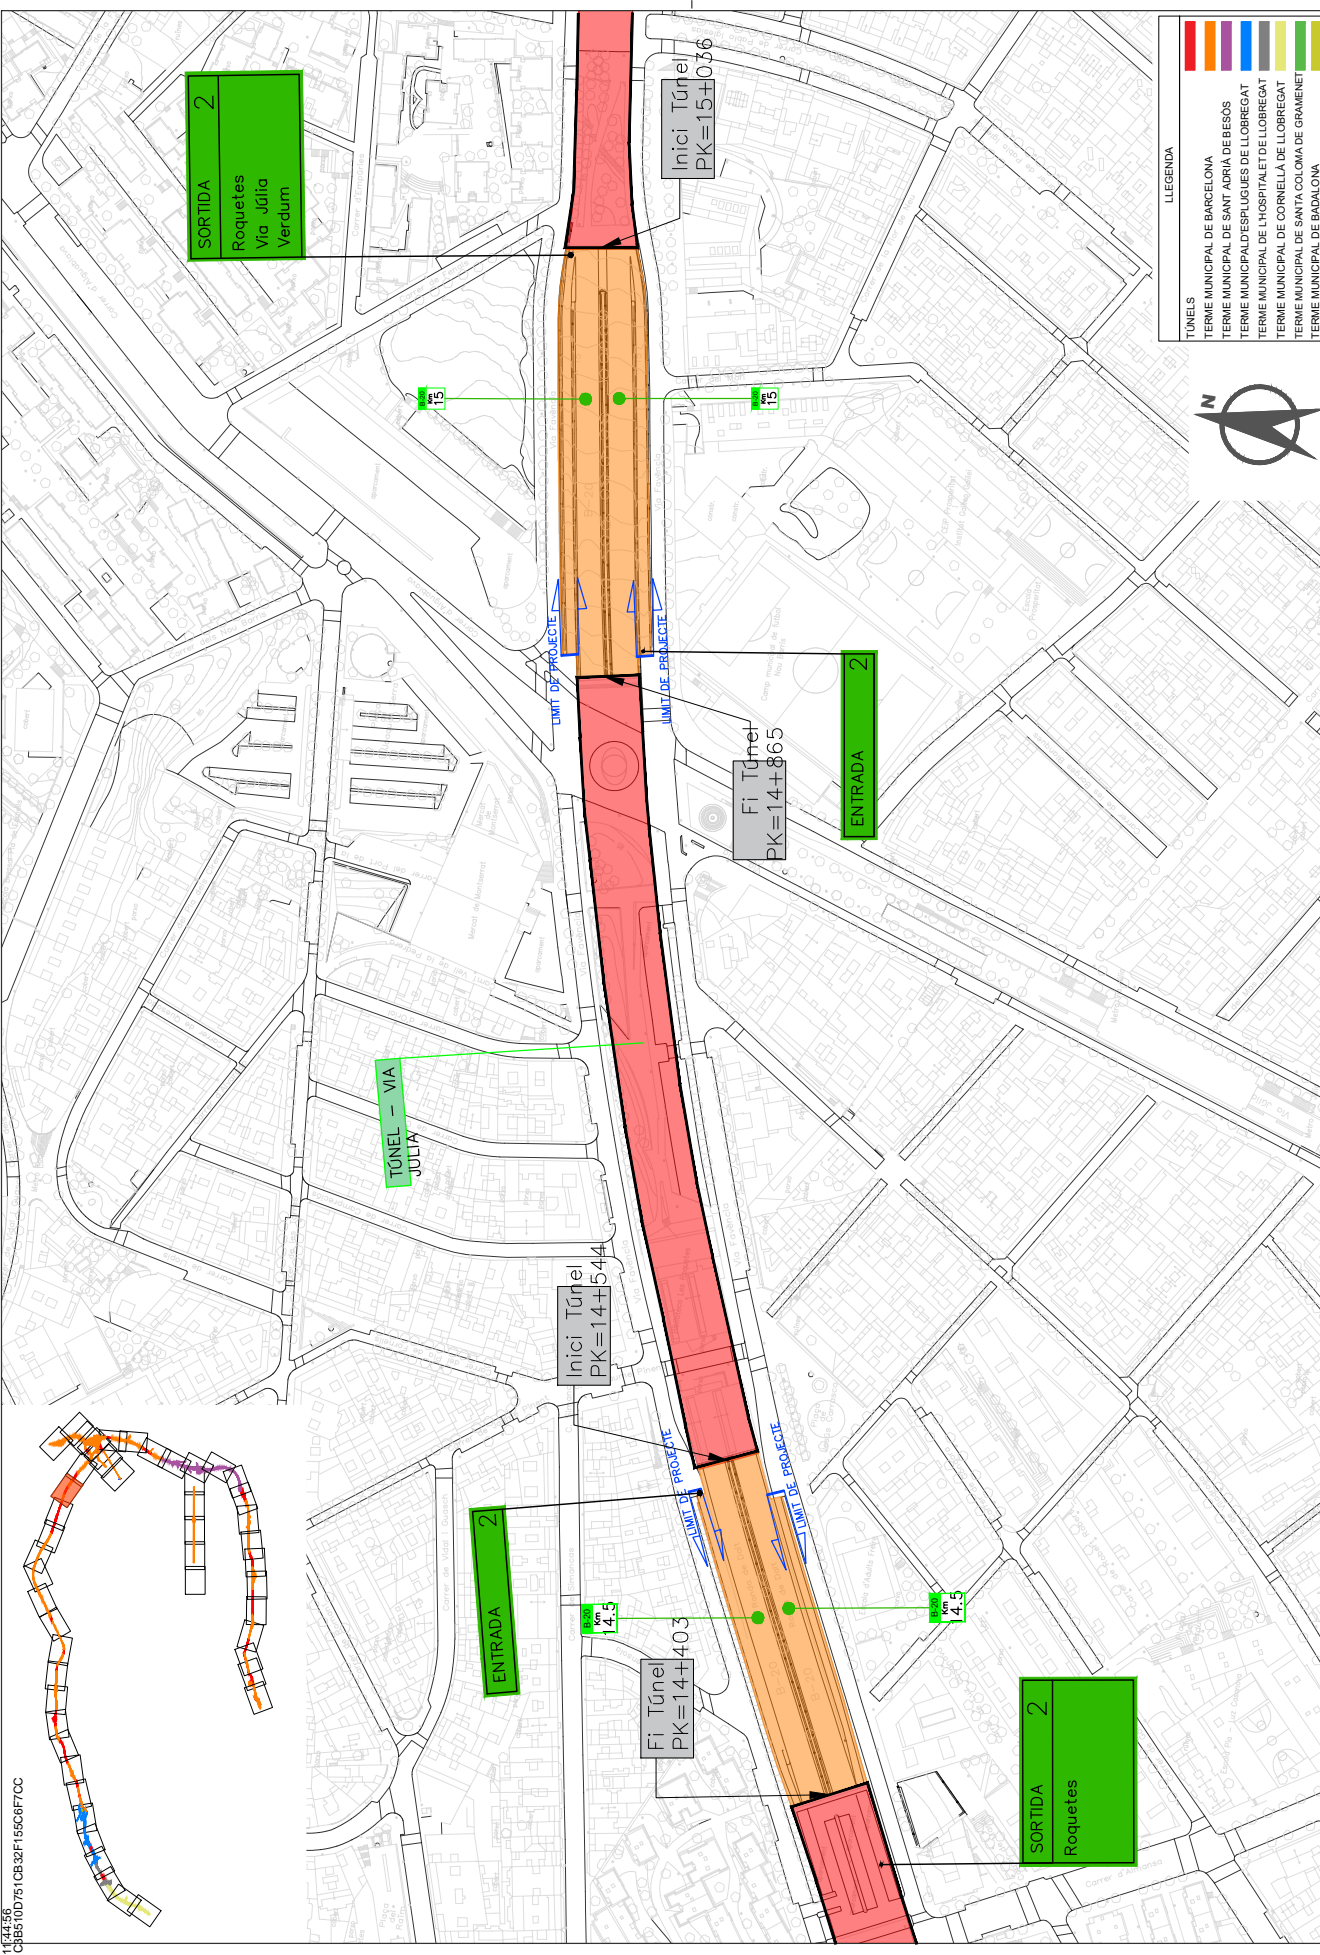

LEGENDA

█	TUNELS
█	TERME MUNICIPAL DE BARCELONA
█	TERME MUNICIPAL DE SANT ADRIÀ DE BESÓS
█	TERME MUNICIPAL D'ESPLUGUES DE LLOBREGAT
█	TERME MUNICIPAL DE L'HOSPITAL DE LLOBREGAT
█	TERME MUNICIPAL DE CORNELLA DE LLOBREGAT
█	TERME MUNICIPAL DE SANTA COLOMA DE GRAMENET
█	TERME MUNICIPAL DE BADALONA

ESCALES	ESCALA GRAFICA	PLANOI. NOM.	PL. 01.2	FULL .14. DE .15.
EXPEDIENTE	90076 / 26	DATA:	GENER 2026	PLANOI. NOM.
MANTENIMENT INTEGRAL DE LAS RONDAS DE BARCELONA 2026-2030		PLANOI. NOM.	LIMITS DE PROEJECTE PER TERME MUNICIPAL	ORIGINALS S/N




AREA METROPOLITANA DE BARCELONA - PLEC TECNIC

Codi per a validació :5SLM6-0H7Y-T-B05QF
 Verificació :https://verificador.amb.cat/verificadorDocumento/home
 Aquesta és una còpia impresa del document electrònic referenciat : 5/19.



APROVAT

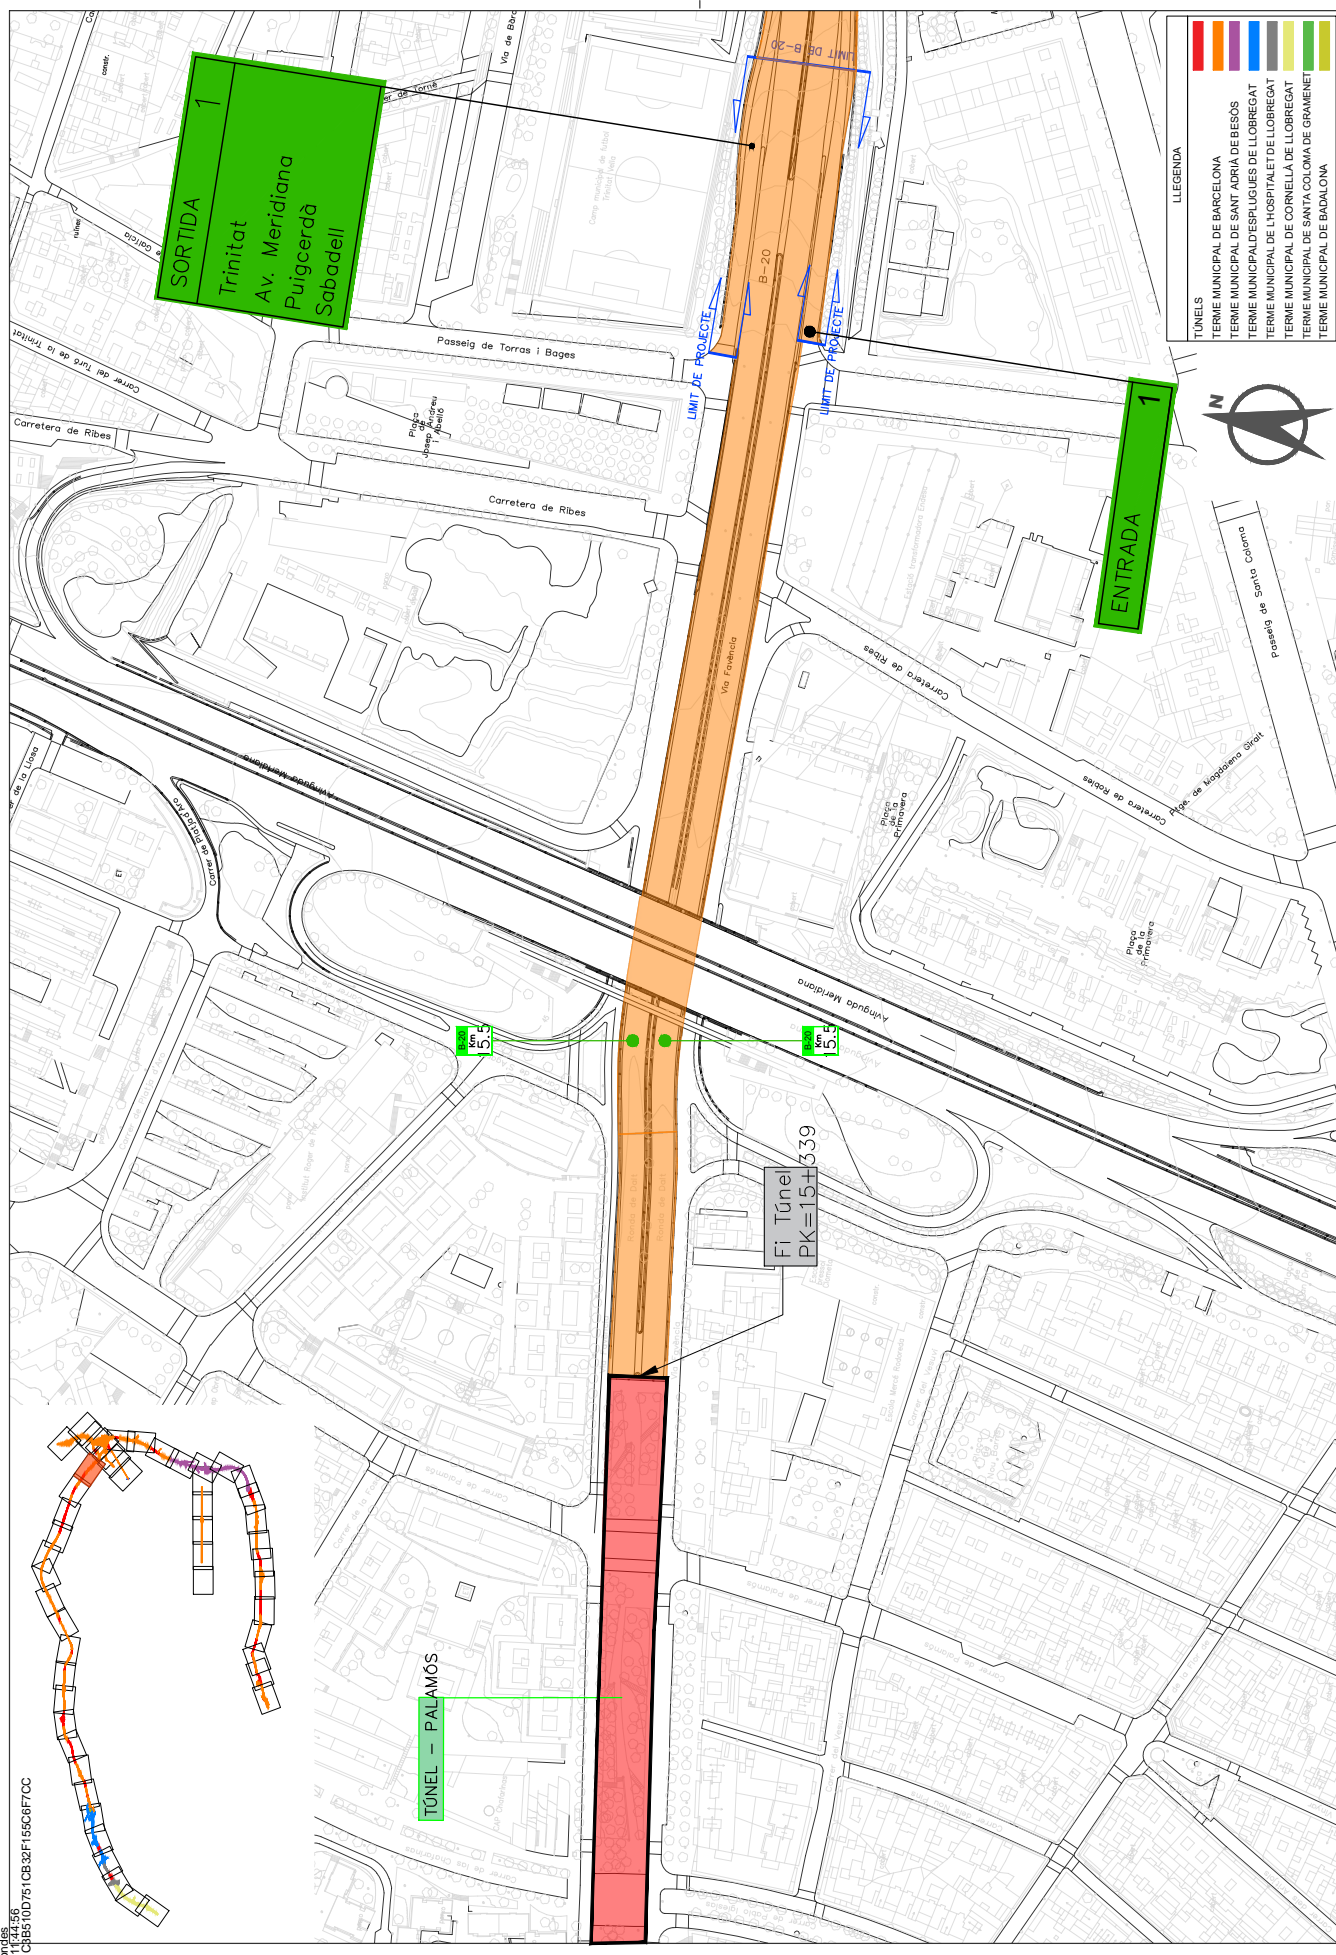


LEGENDA

█	TÚNELS
█	TERME MUNICIPAL DE BARCELONA
█	TERME MUNICIPAL DE SANT ADRIÀ DE BESÓS
█	TERME MUNICIPAL D'ESPLUGUES DE LLOBREGAT
█	TERME MUNICIPAL DE L'HOSPITALET DE LLOBREGAT
█	TERME MUNICIPAL DE CORNELLE DE LLOBREGAT
█	TERME MUNICIPAL DE SANTA COLOMA DE GRAMENET
█	TERME MUNICIPAL DE BADALONA

ESCALES	ESCALA GRÀFICA	PLÀNOL NOM.	01.2	FULL ...15 DE ...15...
EXPEDIENTE	90076 /26	PLÀNOL	LIMITS DE PROEJECTE PER TERME MUNICIPAL	
DATA:	GENYER 2026	ORIGINALS S/N		



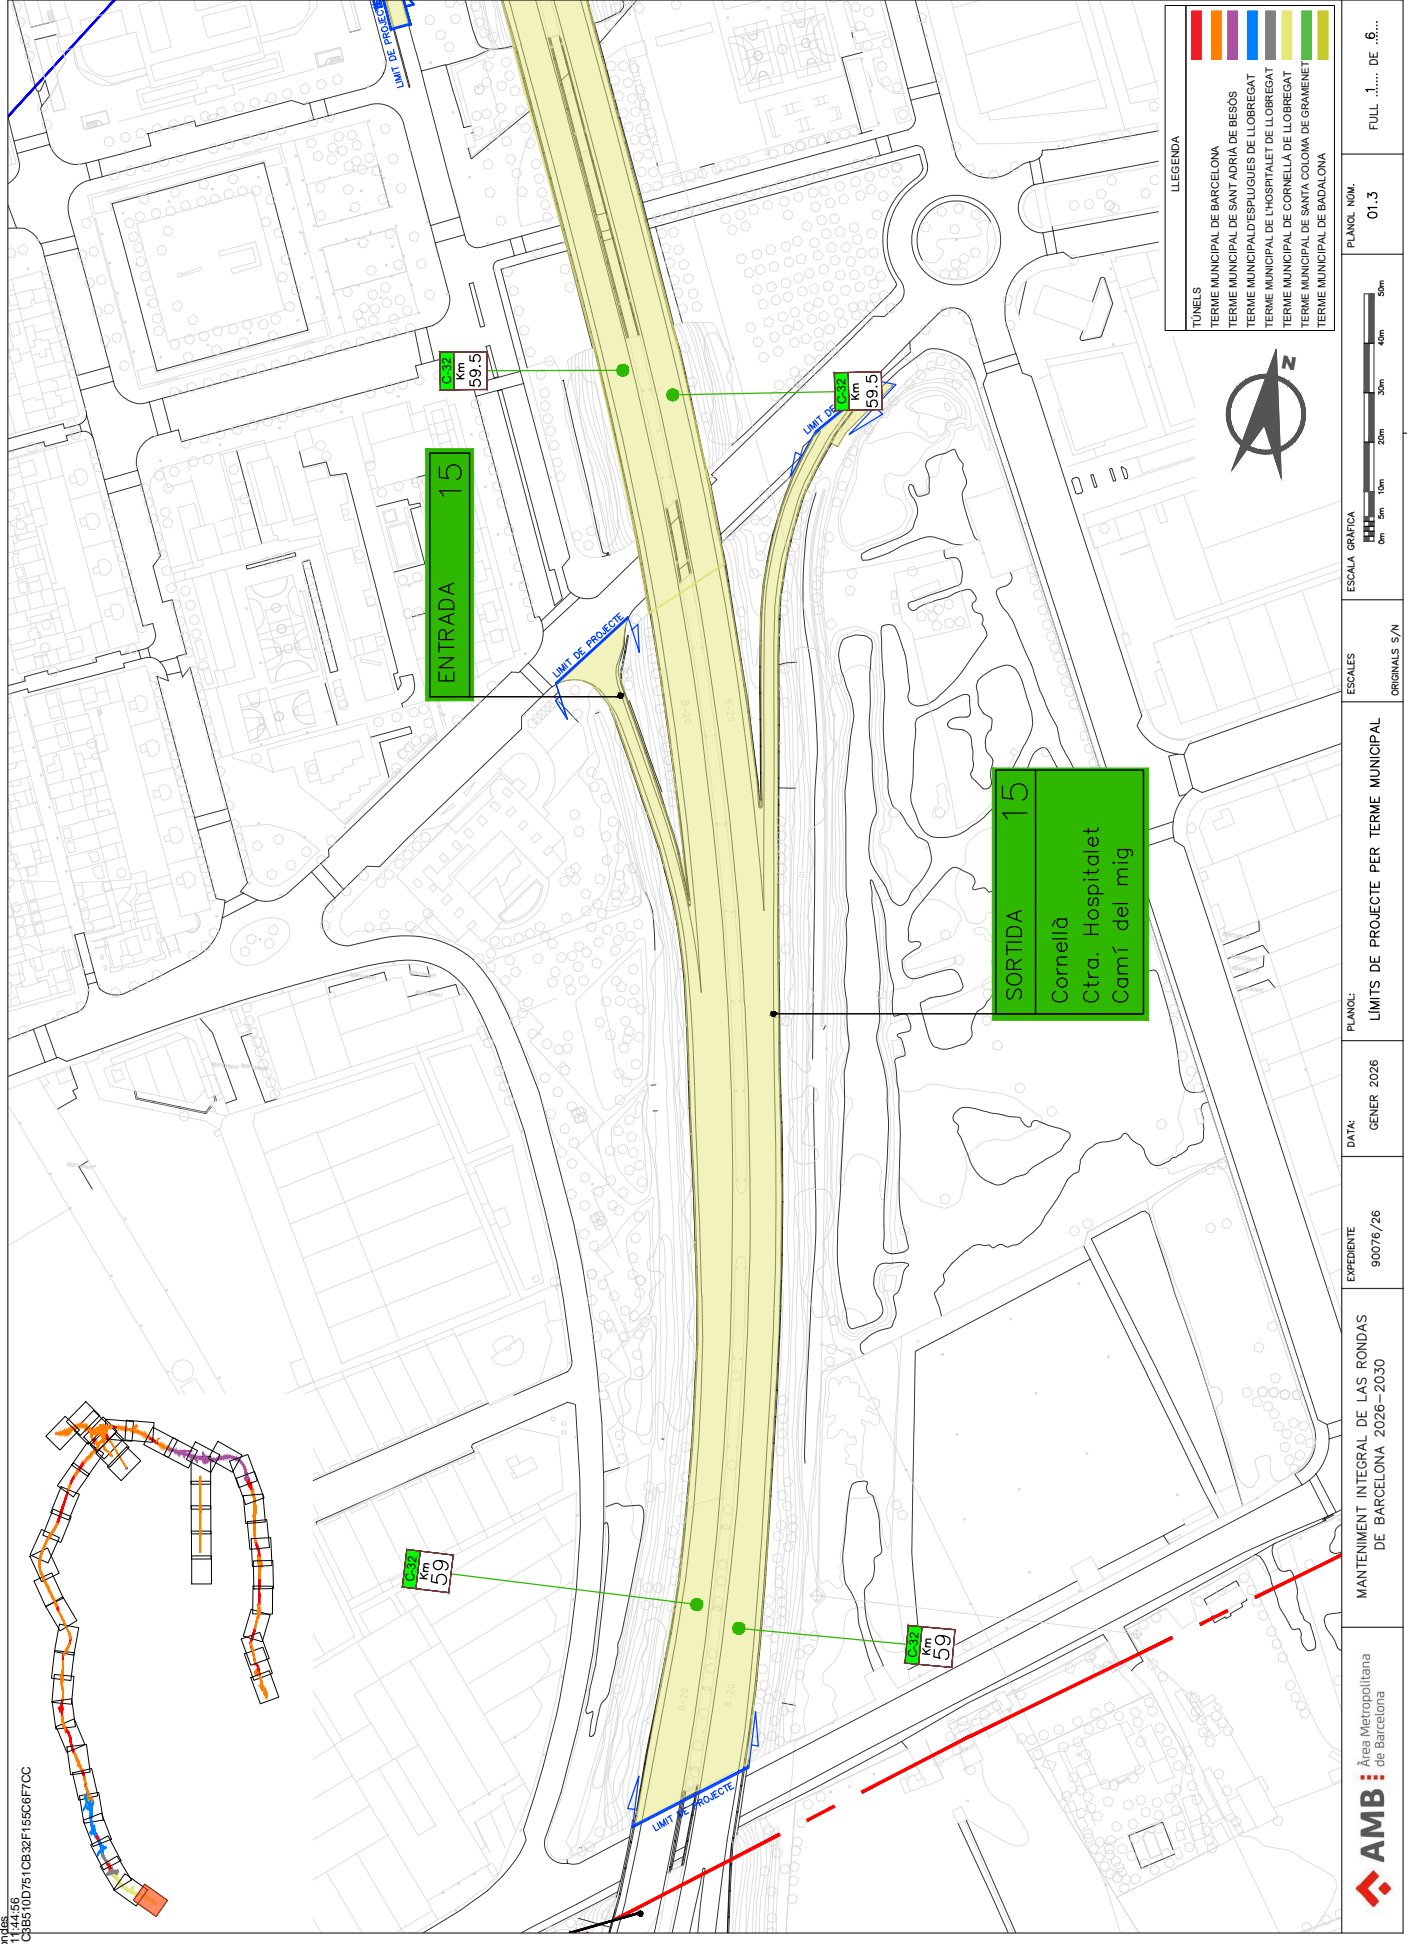


LEGENDA

TUNELS	TERME MUNICIPAL DE BARCELONA
	TERME MUNICIPAL DE SANT ADRIÀ DE BESOS
	TERME MUNICIPAL D'ESPLUGUES DE LLOBREGAT
	TERME MUNICIPAL DE L'HOSPITALET DE LLOBREGAT
	TERME MUNICIPAL DE CORNELLA DE LLOBREGAT
	TERME MUNICIPAL DE SANTA COLOMA DE GRAMENET
	TERME MUNICIPAL DE BADALONA

EXPEDIENTE	90076 / 26	DATA:	GENER 2026	PLANOJL:	LIMITS DE PROJECTE PER TERME MUNICIPAL	ESCALES	ESCALA GRAFICA	PLANOJL NOM.	01.3	FULL 1. DE 6.
MANTENIMENT INTEGRAL DE LAS RONDAS DE BARCELONA 2026-2030		AMB		Àrea Metropolitana de Barcelona						



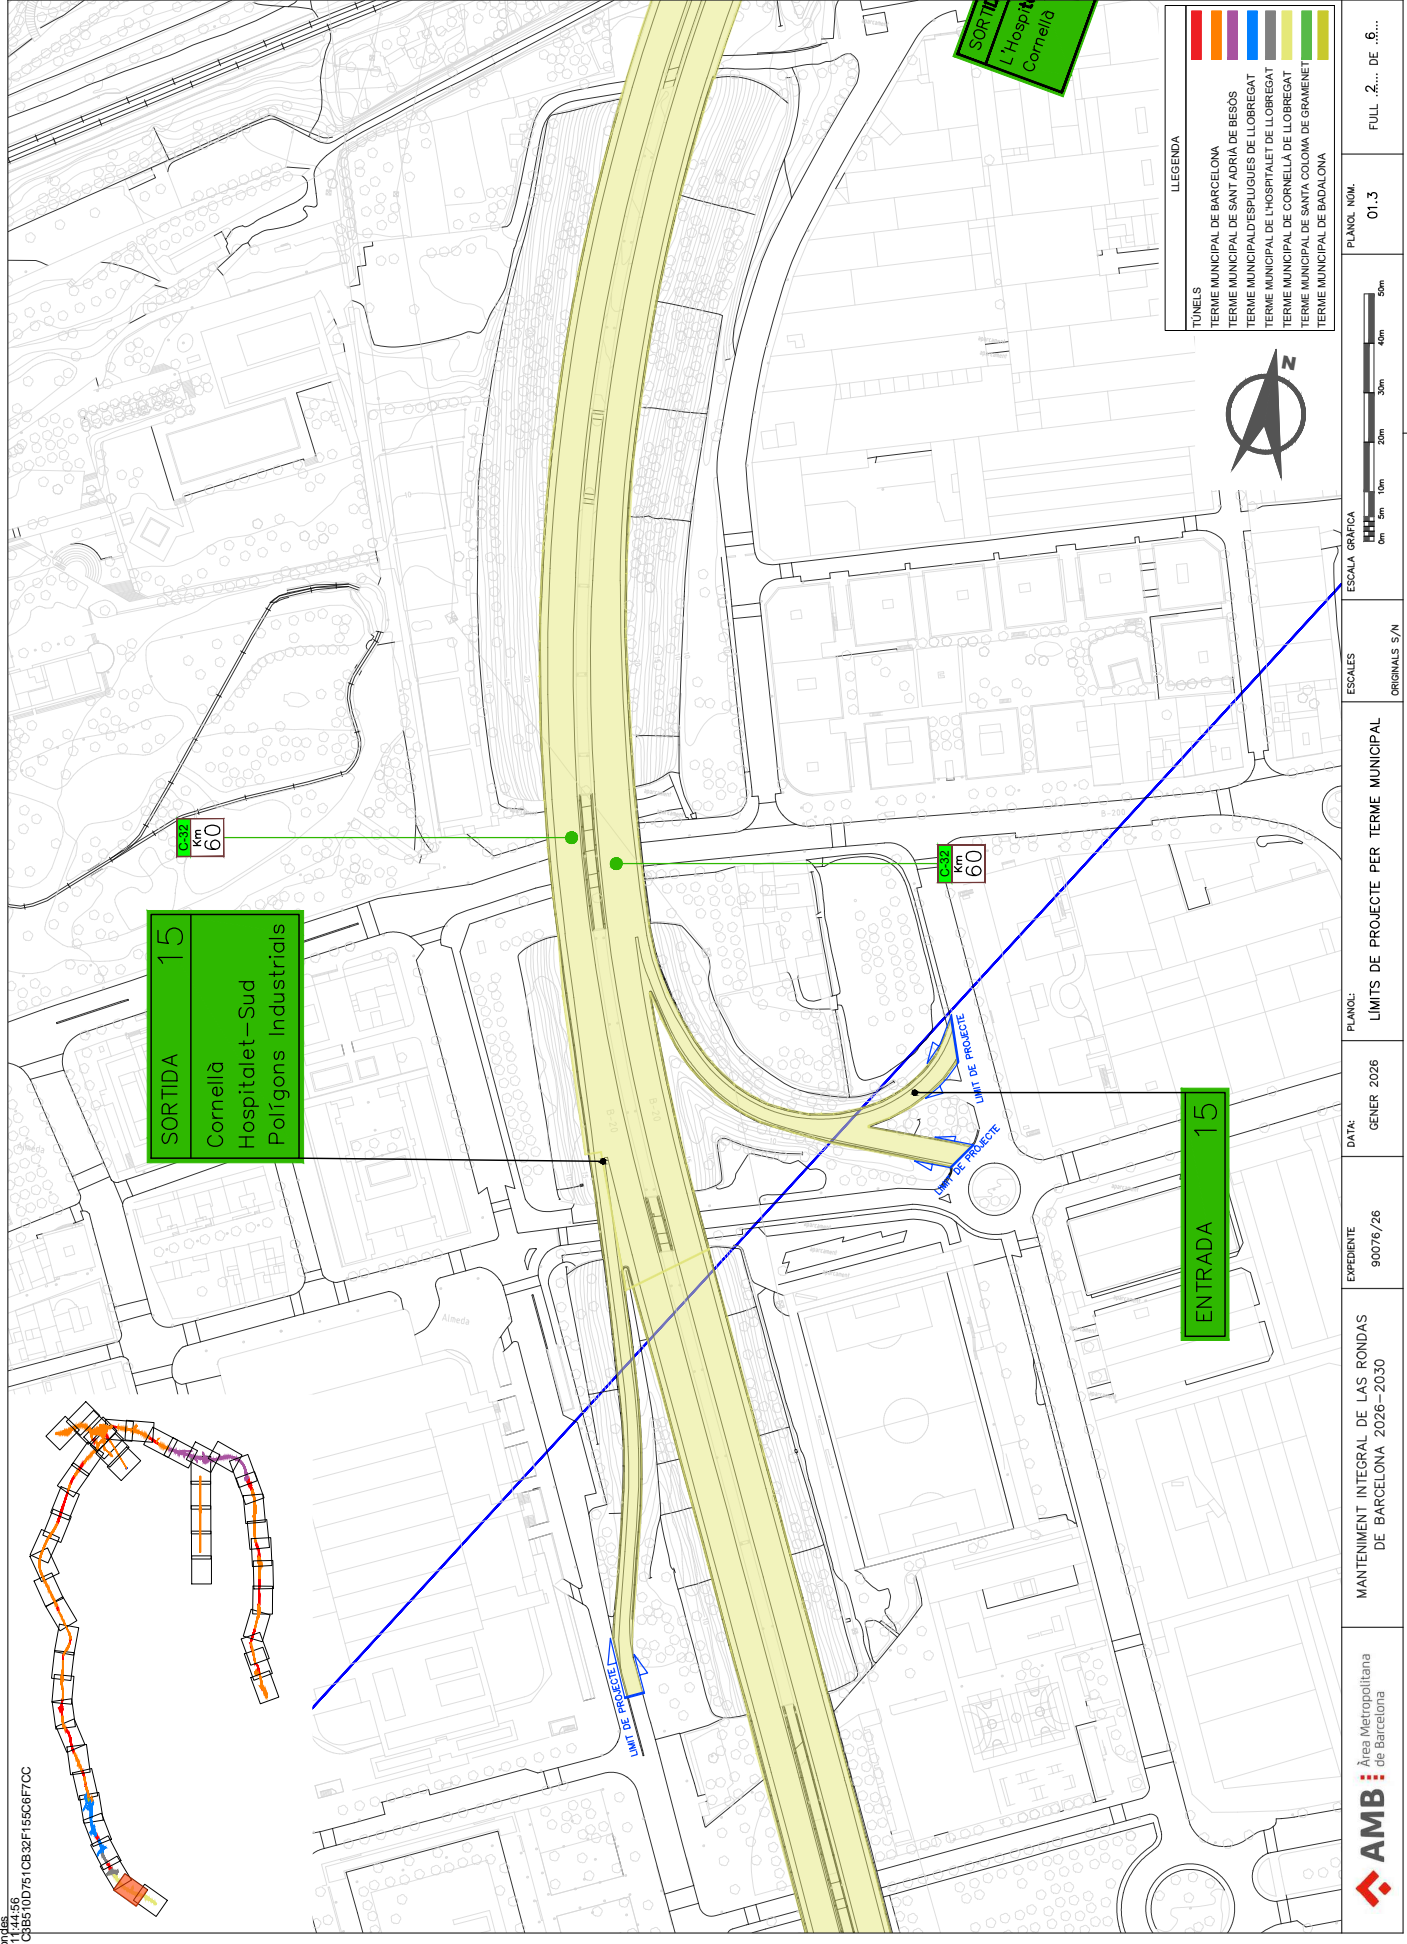

SORTIDA 15
 Cornellà
 Hospitalet-Sud
 Polígons Industrials

ENTRADA 15


SORTIDA
 L'Hospitalet
 Cornellà

LEGENDA

[Red line]	TUNELS
[Orange line]	TERME MUNICIPAL DE BARCELONA
[Yellow line]	TERME MUNICIPAL DE SANT ADRIÀ DE BESOS
[Light green line]	TERME MUNICIPAL D'ESPLUGUES DE LLOBREGAT
[Green line]	TERME MUNICIPAL DE L'HOSPITALET DE LLOBREGAT
[Dark green line]	TERME MUNICIPAL DE CORNELLA DE LLOBREGAT
[Light blue line]	TERME MUNICIPAL DE SANTA COLOMA DE GRAMENET
[Dark blue line]	TERME MUNICIPAL DE BADALONA

<p>Àrea Metropolitana de Barcelona</p>	<p>EXPEDIENTE 90076/26</p>	<p>DATA: GENER 2026</p>	<p>PLANOJ: LIMITS DE PROJECTE PER TERME MUNICIPAL</p>	<p>ESCALES ORIGINALS S/N</p>	<p>ESCALA GRAFICA 0m 5m 10m 20m 30m 40m 50m</p>	<p>PLANOJ. NOM. 01.3</p>	<p>FULL 2. DE 6.</p>
	<p>MANTENIMENT INTEGRAL DE LAS RONDAS DE BARCELONA 2026-2030</p>	<p>DATA: GENER 2026</p>	<p>PLANOJ: LIMITS DE PROJECTE PER TERME MUNICIPAL</p>	<p>ESCALES ORIGINALS S/N</p>	<p>ESCALA GRAFICA 0m 5m 10m 20m 30m 40m 50m</p>	<p>PLANOJ. NOM. 01.3</p>	<p>FULL 2. DE 6.</p>




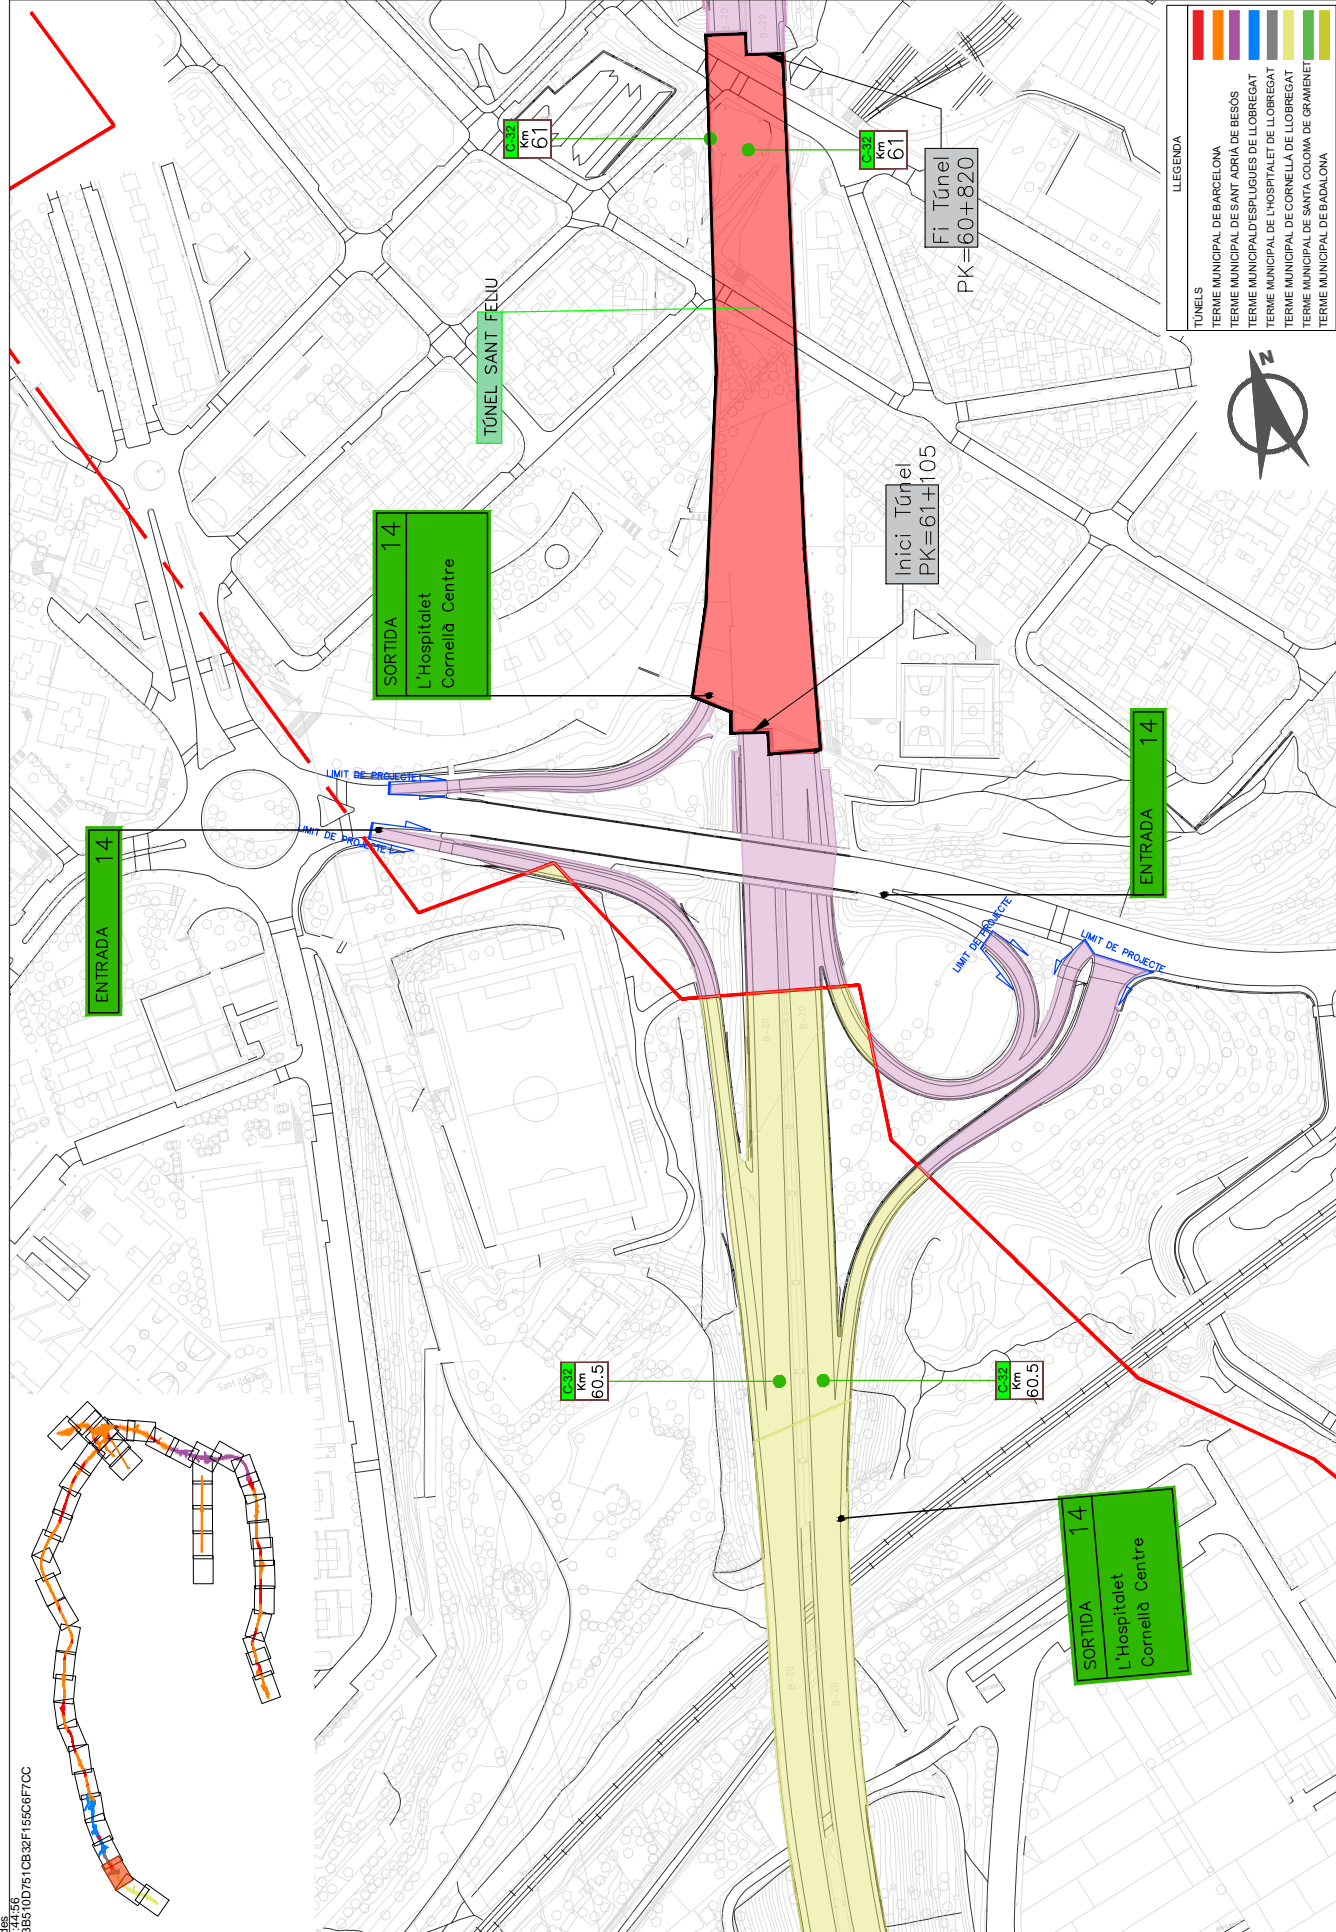

Àrea Metropolitana de Barcelona	MANTENIMENT INTEGRAL DE LAS RONDAS DE BARCELONA 2026-2030	EXPEDIENTE 90076/26	DATA: GENER 2026	PLANO: LIMITS DE PROECTE PER TERME MUNICIPAL	ESCALES ORIGINALS S/N	ESCALA GRAFICA 0m 5m 10m 20m 30m 40m 50m	FLA.NOL. NOM. 01.3	FULL ... DE ...
	TUNELS	TERME MUNICIPAL DE BARCELONA	TERME MUNICIPAL DE SANT ADRIÀ DE BESÓS	TERME MUNICIPAL D'ESPLUGUES DE LLOBREGAT	TERME MUNICIPAL DE L'HOSPITALET DE LLOBREGAT	TERME MUNICIPAL DE CORNELLÀ DE LLOBREGAT	TERME MUNICIPAL DE SANTA COLOMA DE GRAMENET	TERME MUNICIPAL DE BADALONA



MARTINEZ GARCIA, Roberto (1 de 1)
 Cap. Secció Coordinació Rondes
 Data signatura 20/04/2026 11:44:56
 PK#H:569CD44868161091CB510107510B32F156C6F7CC

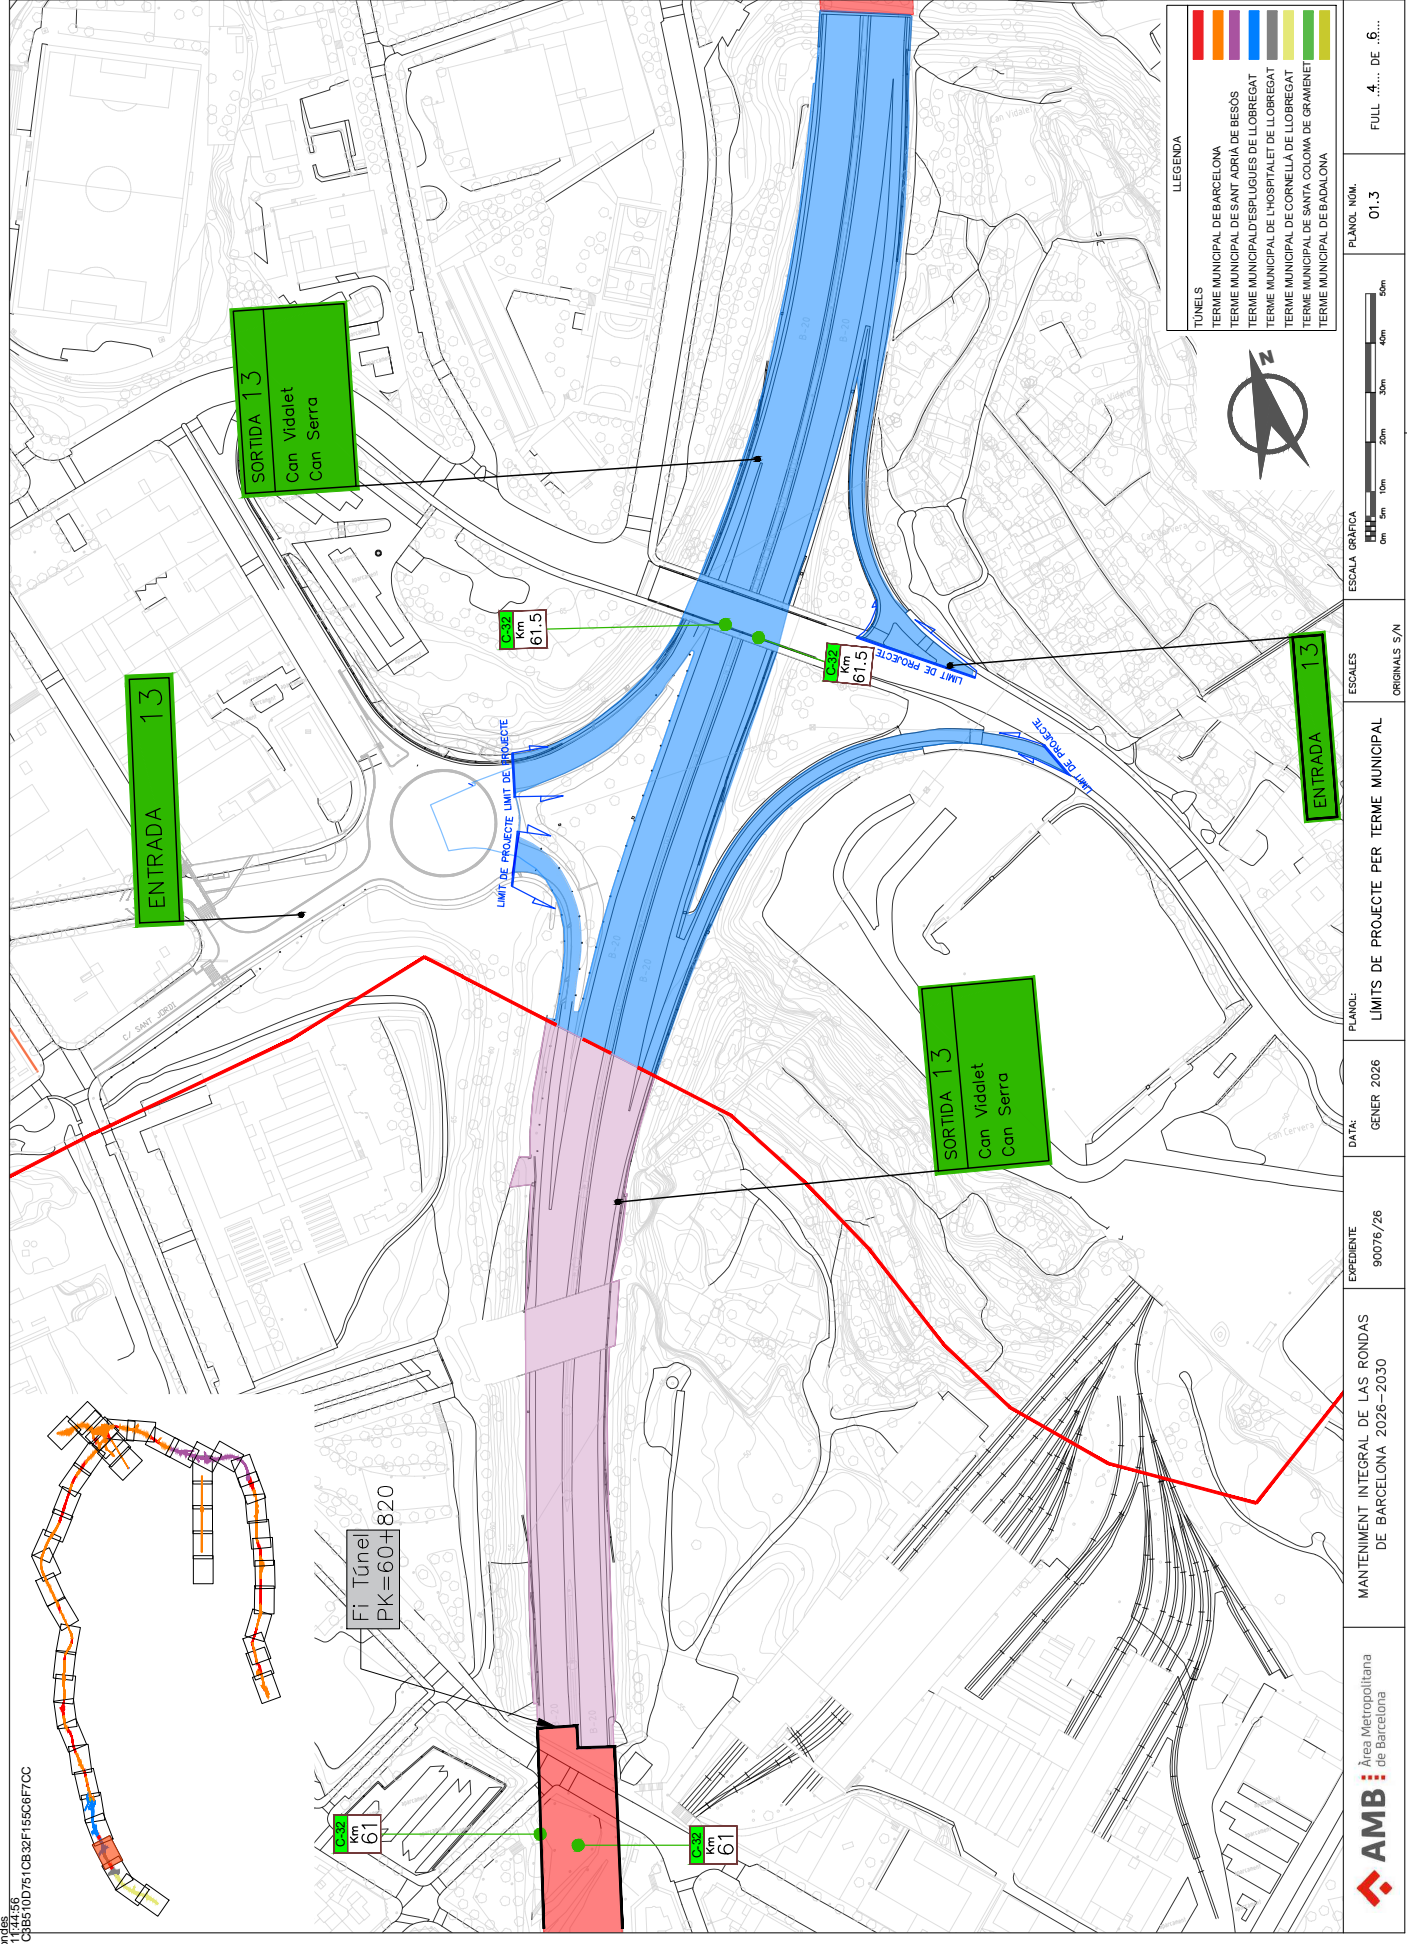

AMB <small>Àrea Metropolitana de Barcelona</small>	EXPEDIENTE 90076/26	DATA: GENER 2026	PLANO: LIMITS DE PROJECTE PER TERME MUNICIPAL	ESCALES ORIGINALS S/N	ESCALA GRÀFICA 0m 5m 10m 20m 30m 40m 50m	PLANO: NOM. 01.3	FULL 4. DE 6...
---	------------------------	---------------------	--	--------------------------	---	---------------------	-----------------


AREA METROPOLITANA DE BARCELONA - PLEC TECNIC

Codi per a validació :5SLM6-0H7Y-T-B05QF
 Verificació :https://verificador.amb.cat/verificadorDocumento/home
 Aquesta és una còpia impresa del document electrònic referenciat : 10/19.



APROVAT

MARTINEZ GARCIA, Roberto (1 de 1)
 Cap. Secció Coordinació Rondes
 Data signatura 20/04/2026 11:44:56
 PK=H462C9D4466B1691CB510D7510B32F155C6F7CC

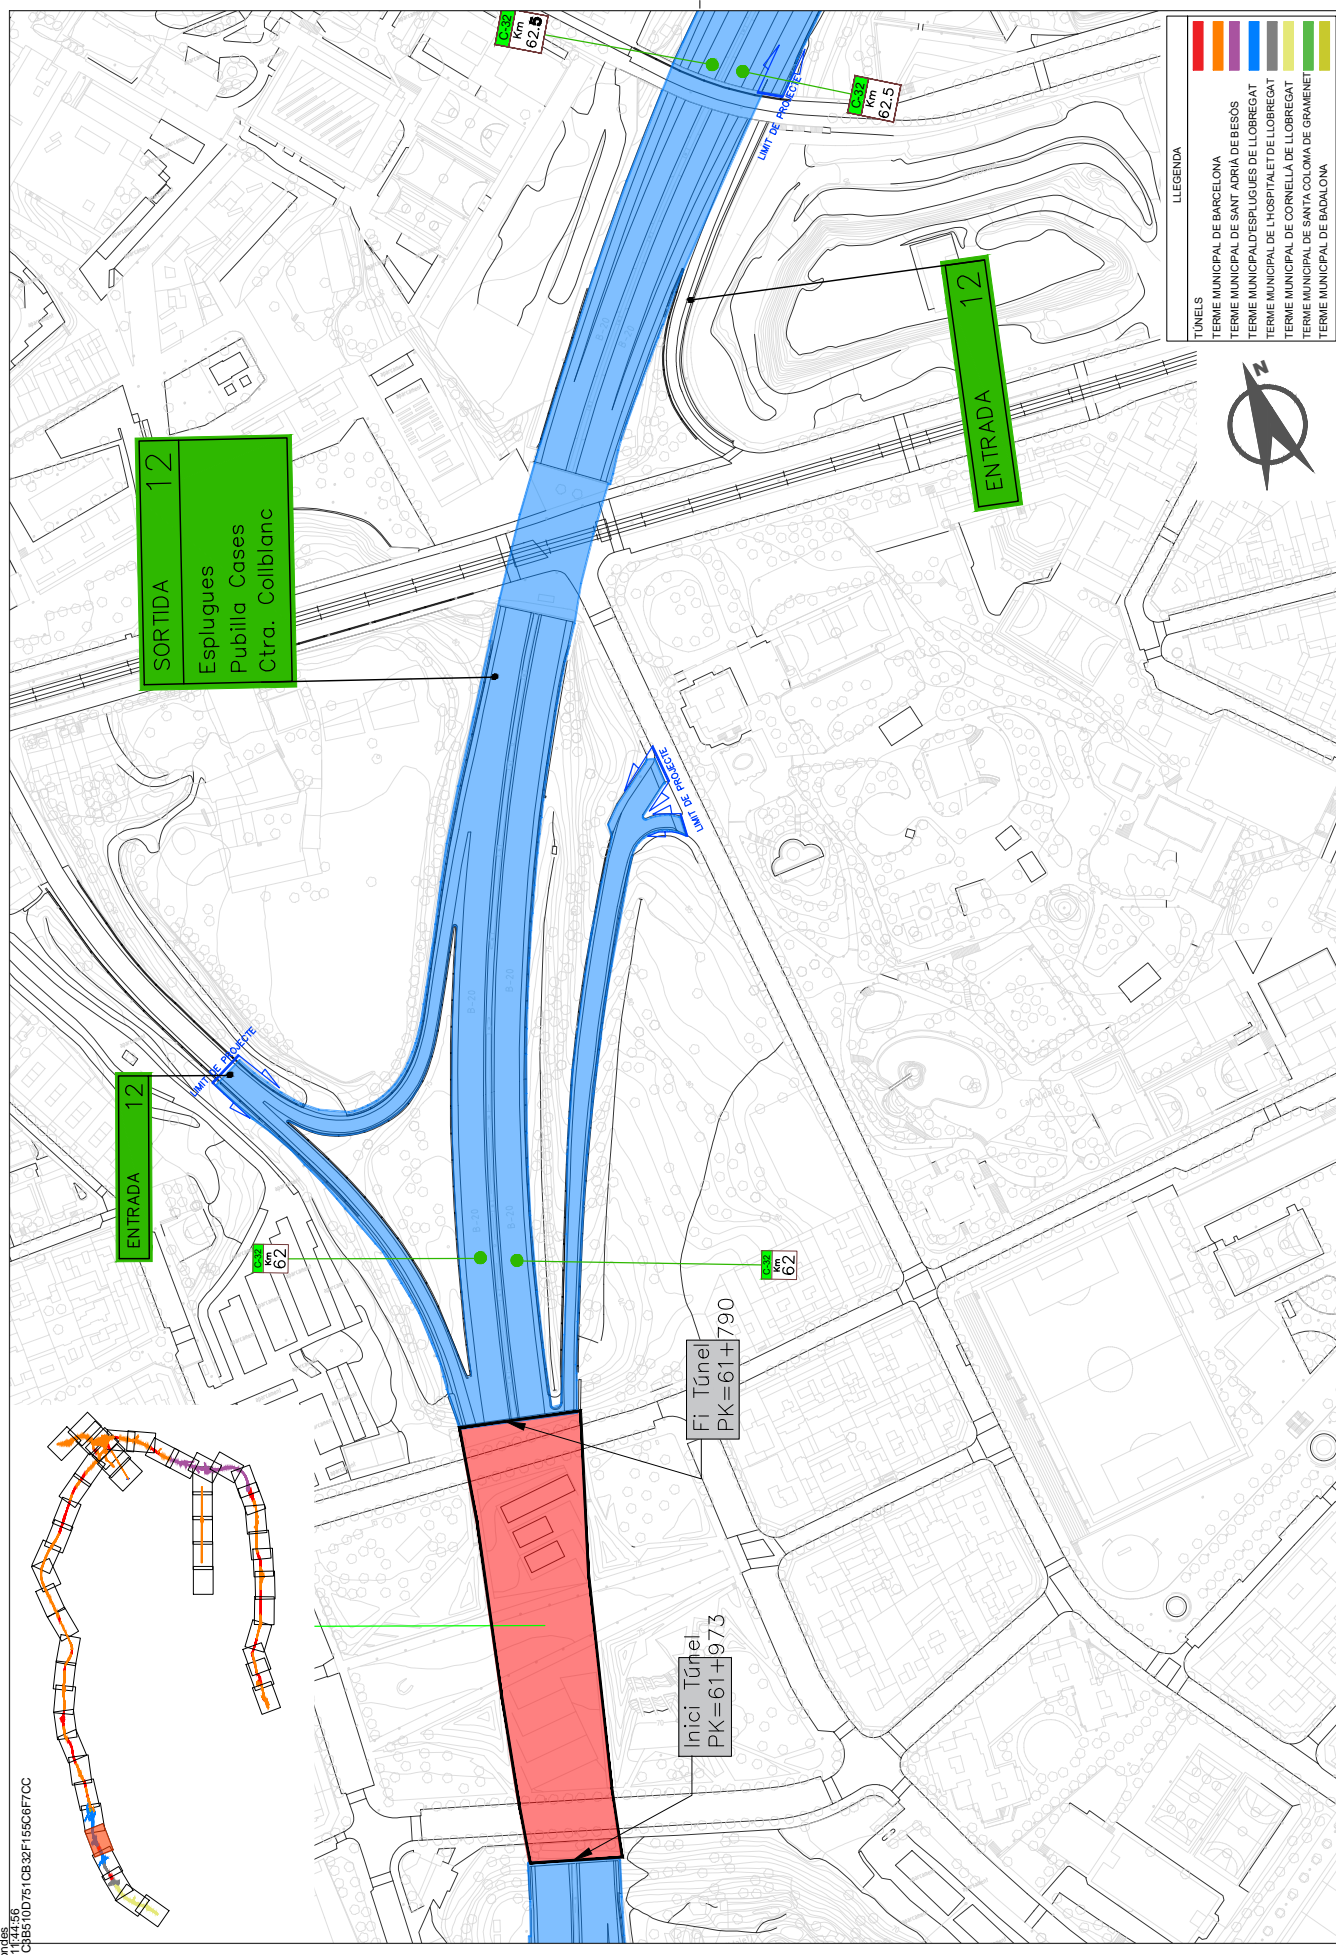

LEGENDA


█	TUNELS
█	TERME MUNICIPAL DE BARCELONA
█	TERME MUNICIPAL DE SANT ADRIÀ DE BESÓS
█	TERME MUNICIPAL D'ESPLUGUES DE LLOBREGAT
█	TERME MUNICIPAL DE L'HOSPITALET DE LLOBREGAT
█	TERME MUNICIPAL DE CORNELLA DE LLOBREGAT
█	TERME MUNICIPAL DE SANTA COLOMA DE GRAMENET
█	TERME MUNICIPAL DE BADALONA

AMB Area Metropolitana de Barcelona	EXPEDIENTE 90076/26	DATA: GENYER 2026	PLANOJ: LIMITS DE PROEJECTE PER TERME MUNICIPAL	ESCALES ORIGINALS S/N	ESCALA GRAFICA 0m 5m 10m 20m 30m 40m 50m	PLANOJ. NOM. 01.3	FULL ... DE ... 5 ... DE ...
---	------------------------	----------------------	--	--------------------------	---	----------------------	---------------------------------



AREA METROPOLITANA DE BARCELONA - PLEC TECNIC
 Codi per a validació :5SLM6-0H7Y-T-B05QF
 Verificació :https://verificador.amb.cat/verificadorDocumento/home
 Aquesta és una còpia impresa del document electrònic referenciat : 11/19.

APROVAT

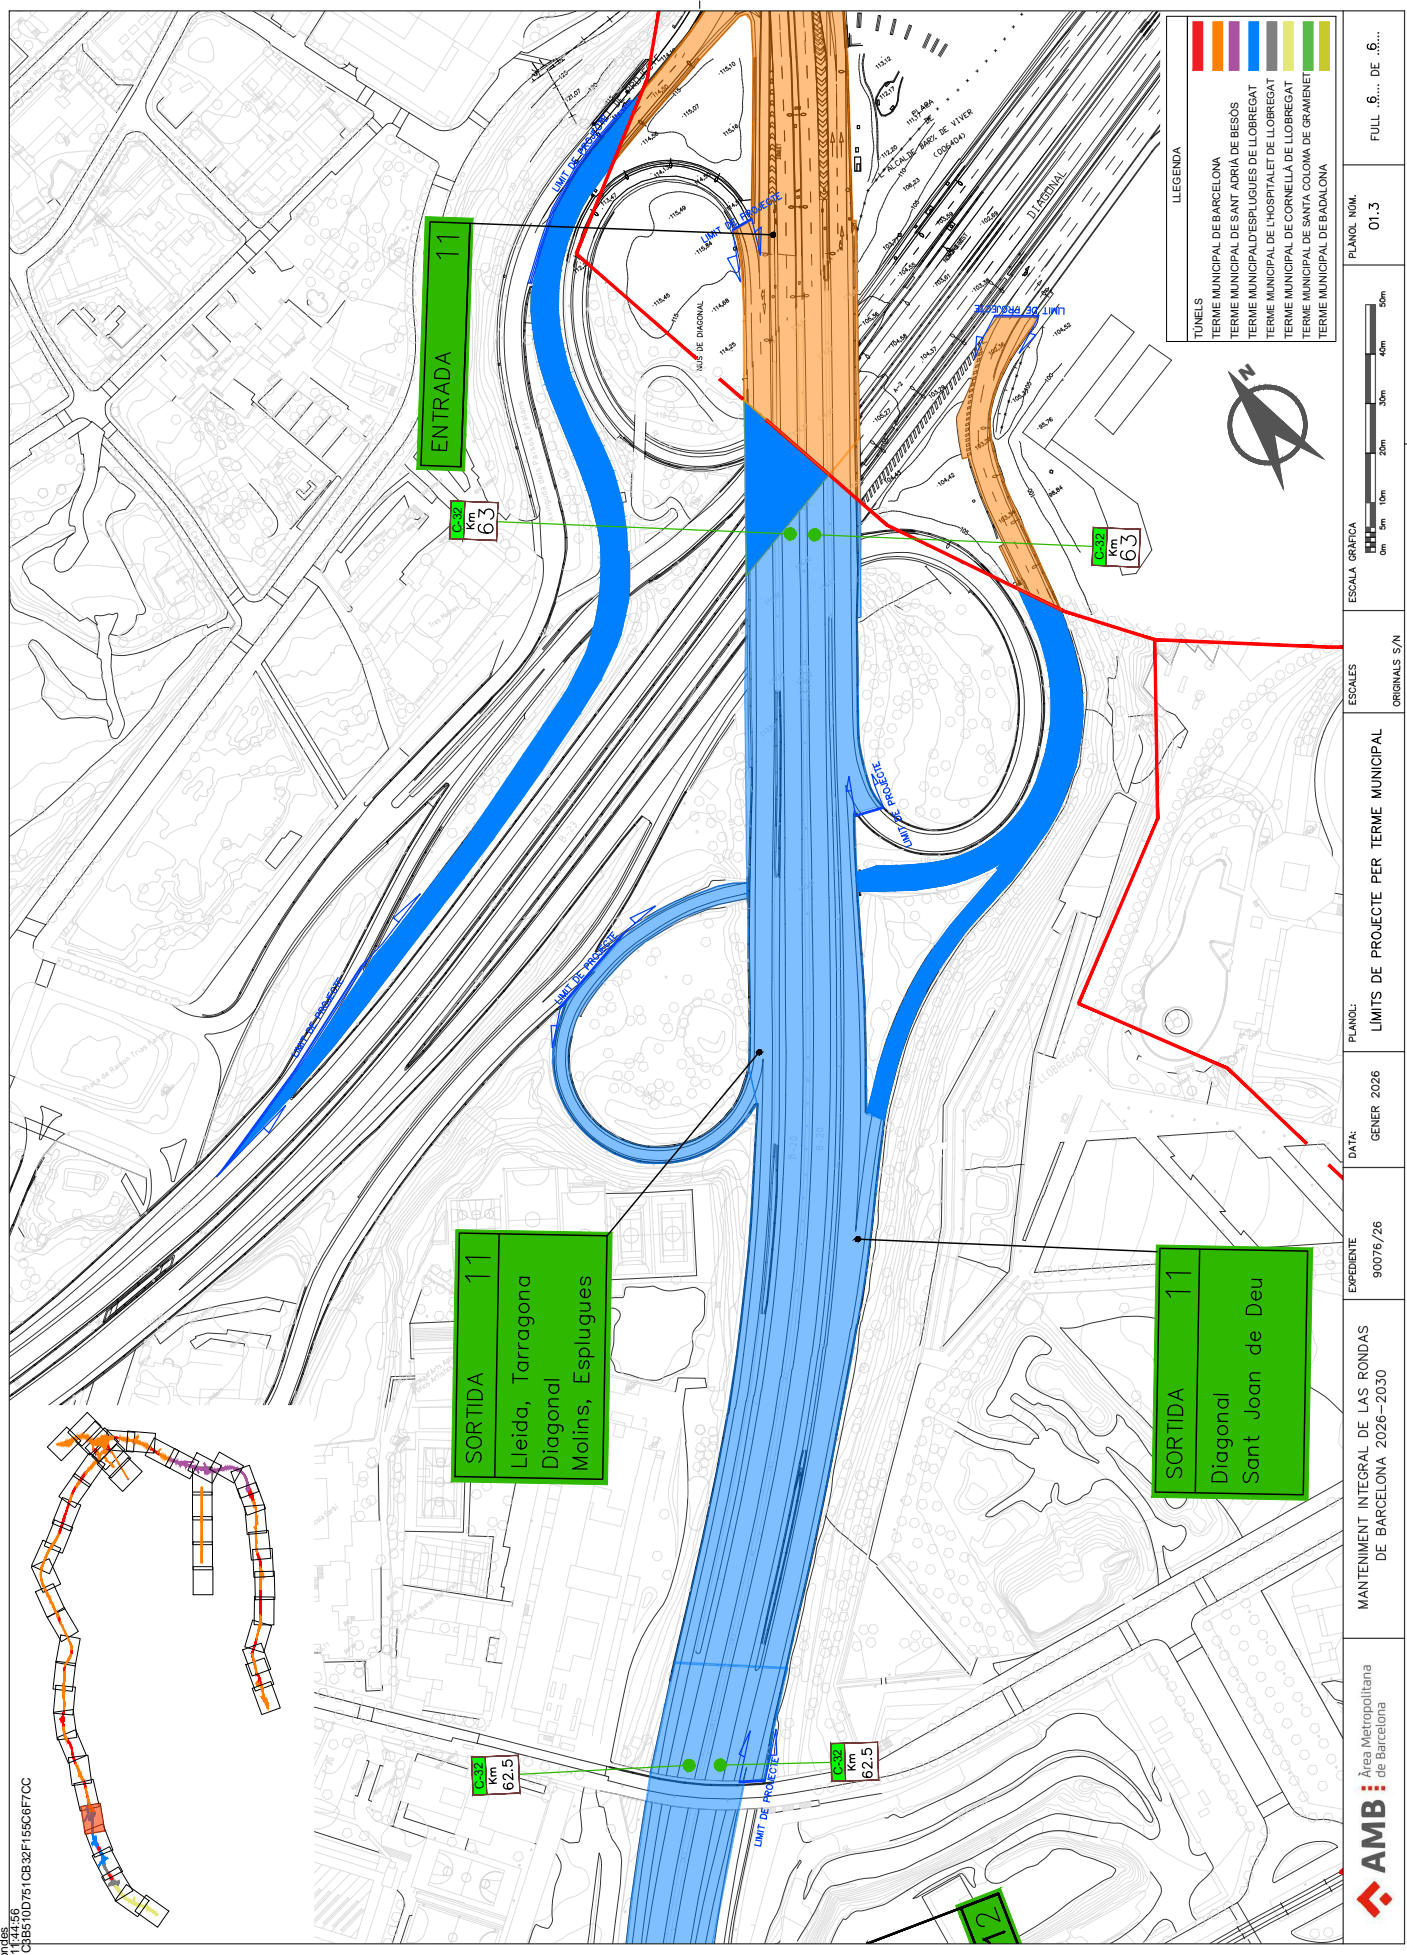


LEGENDA

█	TUNELS
█	TERME MUNICIPAL DE BARCELONA
█	TERME MUNICIPAL DE SANT ADRIÀ DE BESÒS
█	TERME MUNICIPAL D'ESPLUGUES DE LLOBREGAT
█	TERME MUNICIPAL DE L'HOSPITALET DE LLOBREGAT
█	TERME MUNICIPAL DE CORNELLE DE LLOBREGAT
█	TERME MUNICIPAL DE SANTA COLOMA DE GRAMENET
█	TERME MUNICIPAL DE BADALONA

 Àrea Metropolitana de Barcelona	EXEDIENTE	90076/26	DATA:	GENER 2026	PLANOJ:	LIMITS DE PROEJECTE PER TERME MUNICIPAL	ESCALES	ORIGINALS S/N	ESCALA GRAFICA	0m 5m 10m 20m 30m 40m 50m	PLANOJ. NOM.	01.3	FULL	DE 6...
	MANTENIMENT INTEGRAL DE LAS RONDAS DE BARCELONA 2026-2030													



MARTÍNEZ GARCÍA, Roberto (1 de 1)
Cap. Secció Coordinació Rondes
Data signatura 20/04/2026 11:44:56
PKSH:962C9D4B65B1091CB510D7510B32F155C6F7CC

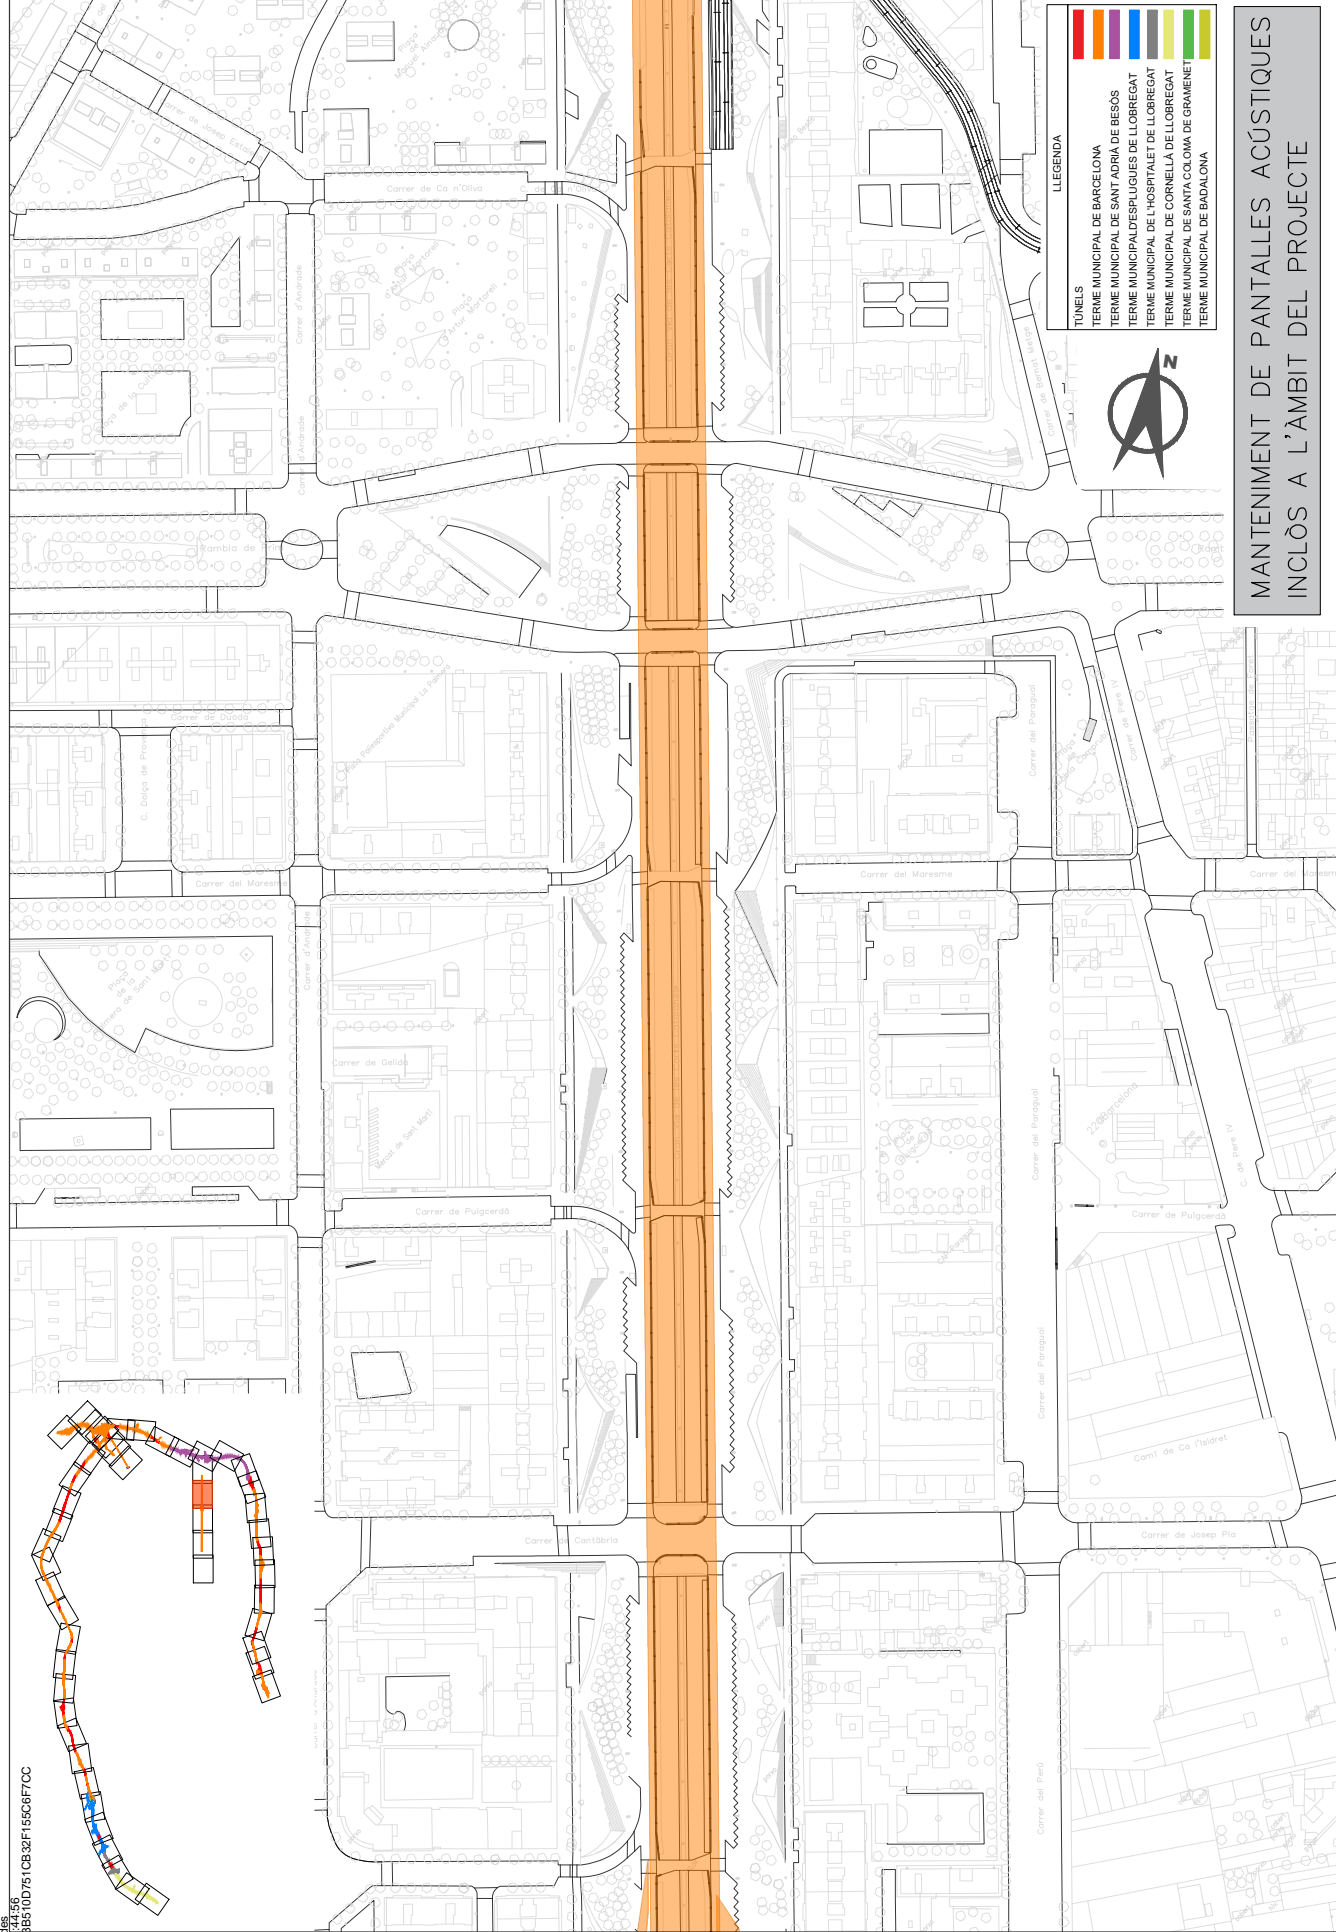

MANTENIMENT DE PANTALLES ACÚSTIQUES INCLÒS A L'ÀMBIT DEL PROJECTE


	MANTENIMENT INTEGRAL DE LAS RONDAS DE BARCELONA 2026-2030	EXPEDIENTE 90076 /26	DATA: GENYER 2026	PLANO: LIMITS DE PROJECTE PER TERME MUNICIPAL	ESCALES ORIGINALS S/N	ESCALA GRAFICA 0m 5m 10m 20m 30m 40m 50m	PLANO: 01.4	FULL 4. DE 5...
--	---	----------------------	-------------------	---	-----------------------	--	-------------	-----------------



AREA METROPOLITANA DE BARCELONA - PLEC TECNIC
Codi per a validació :5SLM6-0HYT-B05QF
Verificació :https://verificador.amb.cat/verificadorDocumento/home
Aquesta és una còpia impresa del document electrònic referenciat : 15/19.

APROVAT

MARTINEZ GARCIA, Roberto (1 de 1)
 Cap. Secció Coordinació Rondes
 Data signatura 20/04/2026 11:44:56
 PKSH:962C9D4868B1091CB510D7510B32F155C6F7CC

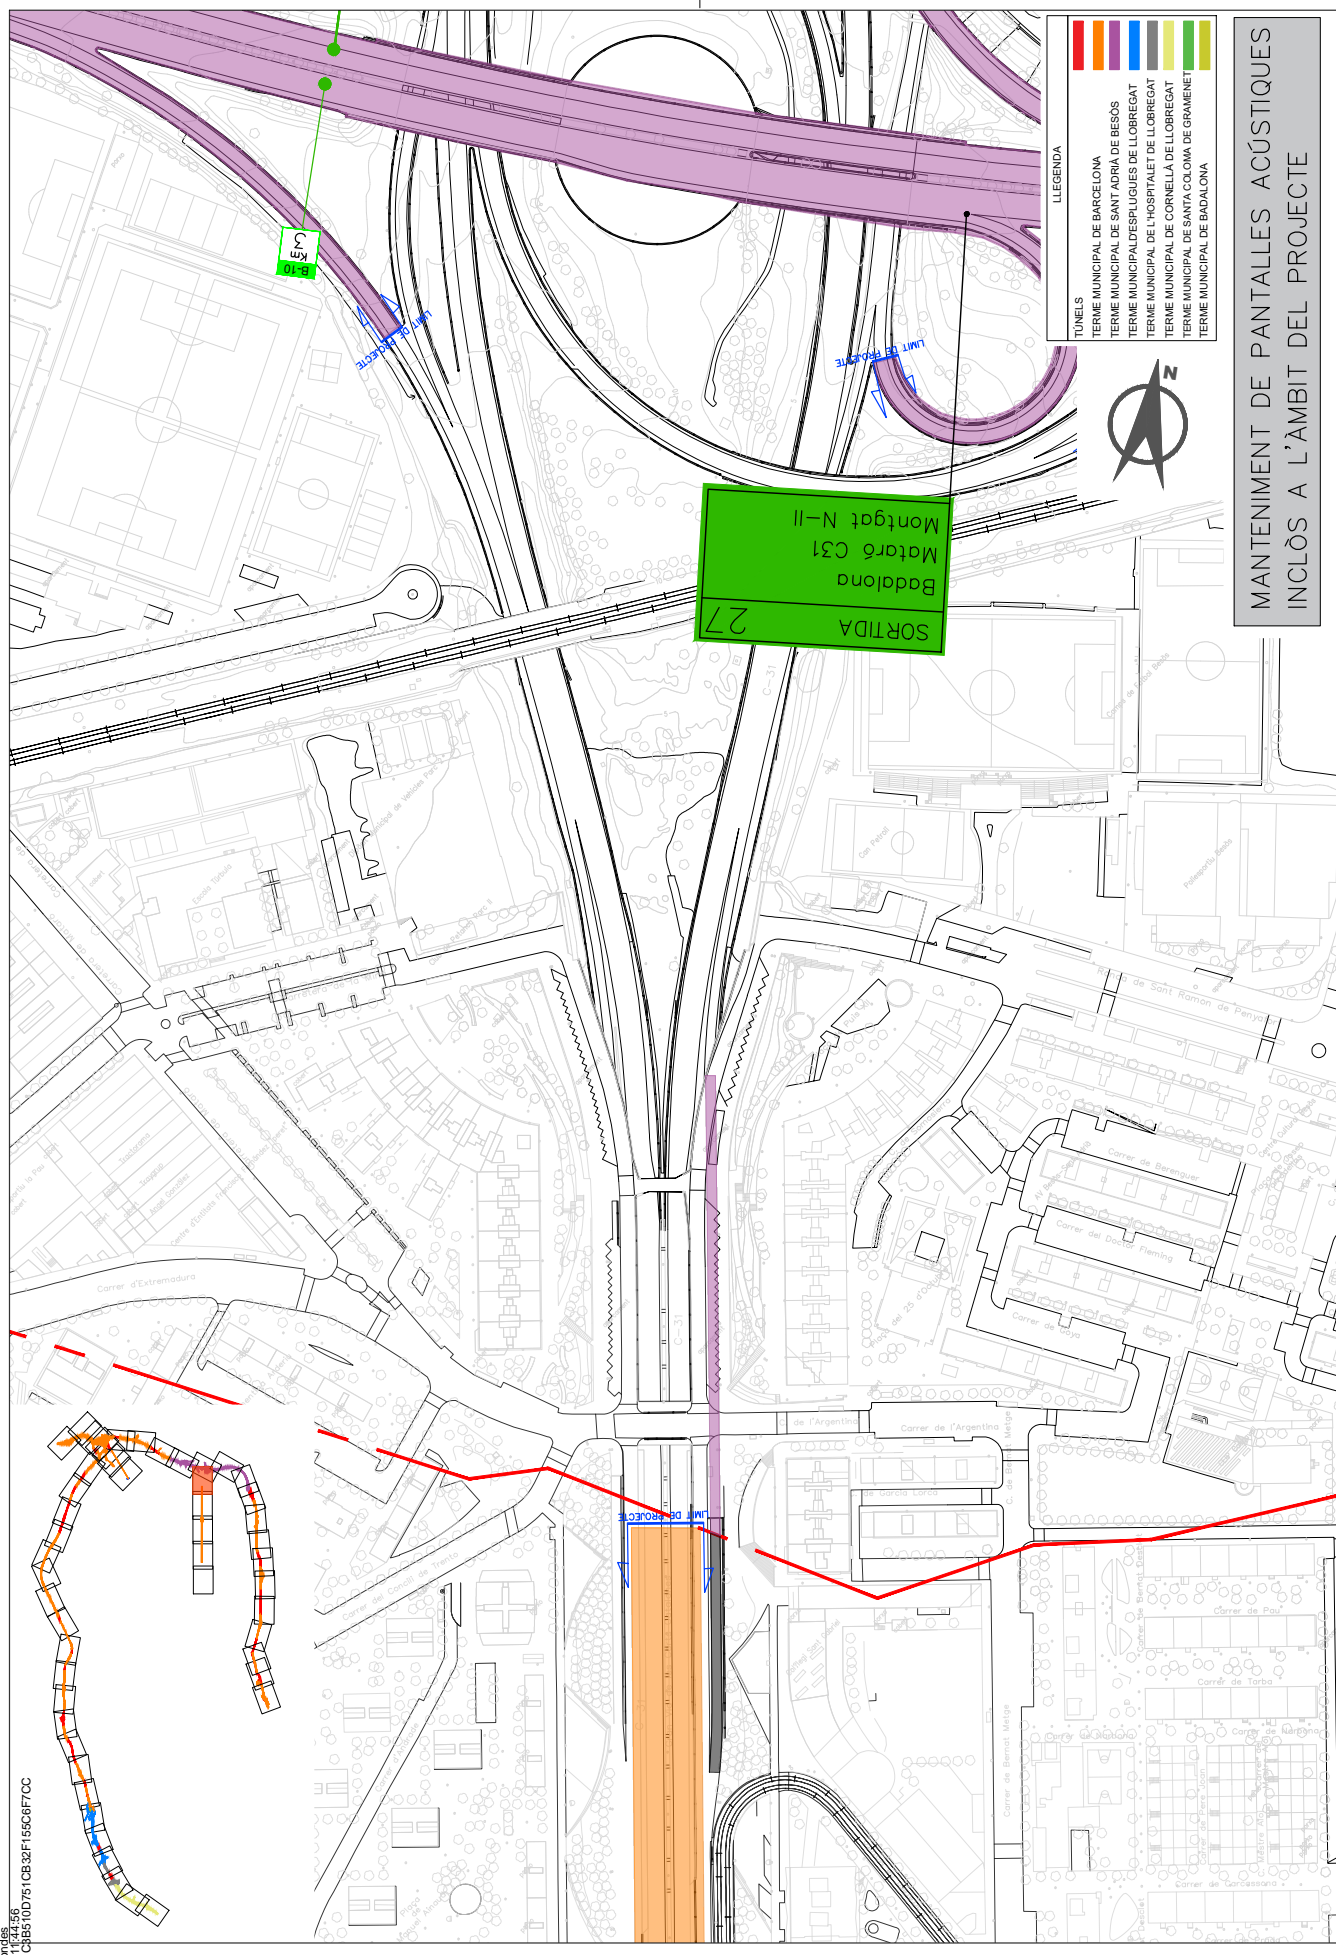

**MANTENIMENT DE PANTALLES ACÚSTIQUES
 INCLÒS A L'ÀMBIT DEL PROJECTE**

ESCALES	ESCALA GRÀFICA	PLÀNOL NÚM.	FULL ... DE ...
ORIGINALS S/N	0m 5m 10m 20m 30m 40m 50m	01.4	5. DE ...
EXPEDIENTE	DATA:	PLÀNOL: LIMITS DE PROJECTE PER TERME MUNICIPAL	
90076 /26	GENYER 2026	ORIGINALS S/N	
MANTENIMENT INTEGRAL DE LAS RONDAS DE BARCELONA 2026-2030			






AREA METROPOLITANA DE BARCELONA - PLEC TECNIC

Codi per a validació :5SLM6-0H7Y-T-B05QF
 Verificació :https://verificador.amb.cat/verificadorDocumento/home
 Aquesta és una còpia impresa del document electrònic referenciat : 16/19.

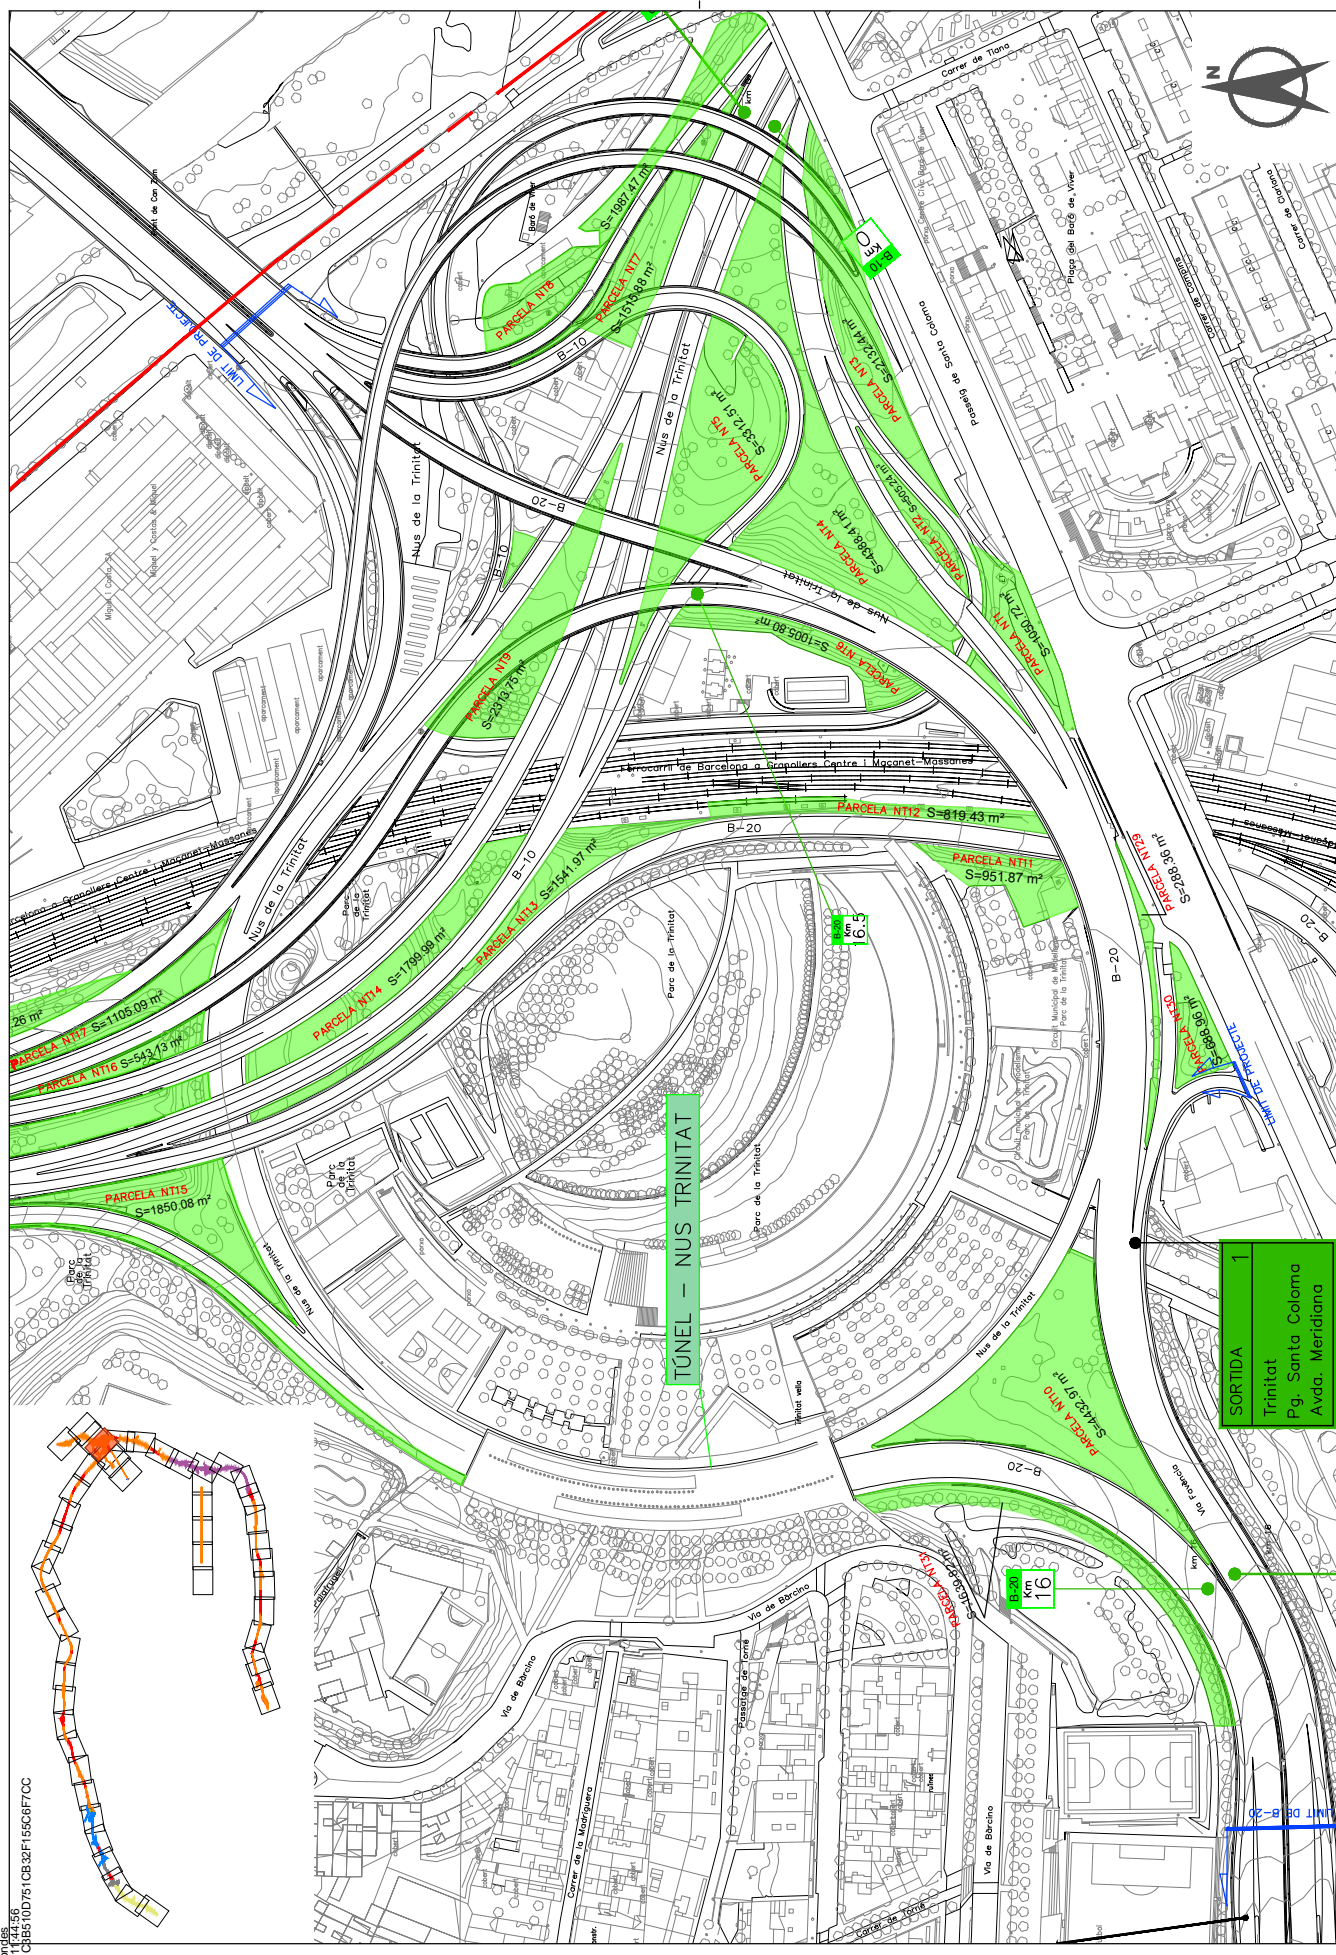

APROVAT



 Àrea Metropolitana de Barcelona	EXPEDIENTE 90076 / 26	DATA: GENER 2026	PLANOL: PARTERRES PROJECTE	ESCALES S/E	ESCALA GRÀFICA  0m 10m 20m 30m 40m 50m	PLANOL NÚM. 02.5	FULL ...1... DE ...3...
---	--------------------------	---------------------	-------------------------------	----------------	--	---------------------	-------------------------

1
 SORTIDA
 Trinitat
 Pg. Santa Coloma
 Avda. Meridiana

