


OKATENT

C/Dels Tintorers s/n parcela 5, Polígono Industrial Can Singlá.
Olesa de Montserrat, 08640 Barcelona (España)

Fecha	Esc.	Descripción	Ref.	(Dimensiones en milímetros)
08/10/2024	SP	ALZADO POSTERIOR	40X30X7,7 - HANGAR ALGUAIRE	01

NOTA: Los planos representados corresponden a un prediseño. No se consideran definitivos hasta su aprobación por parte del cliente.

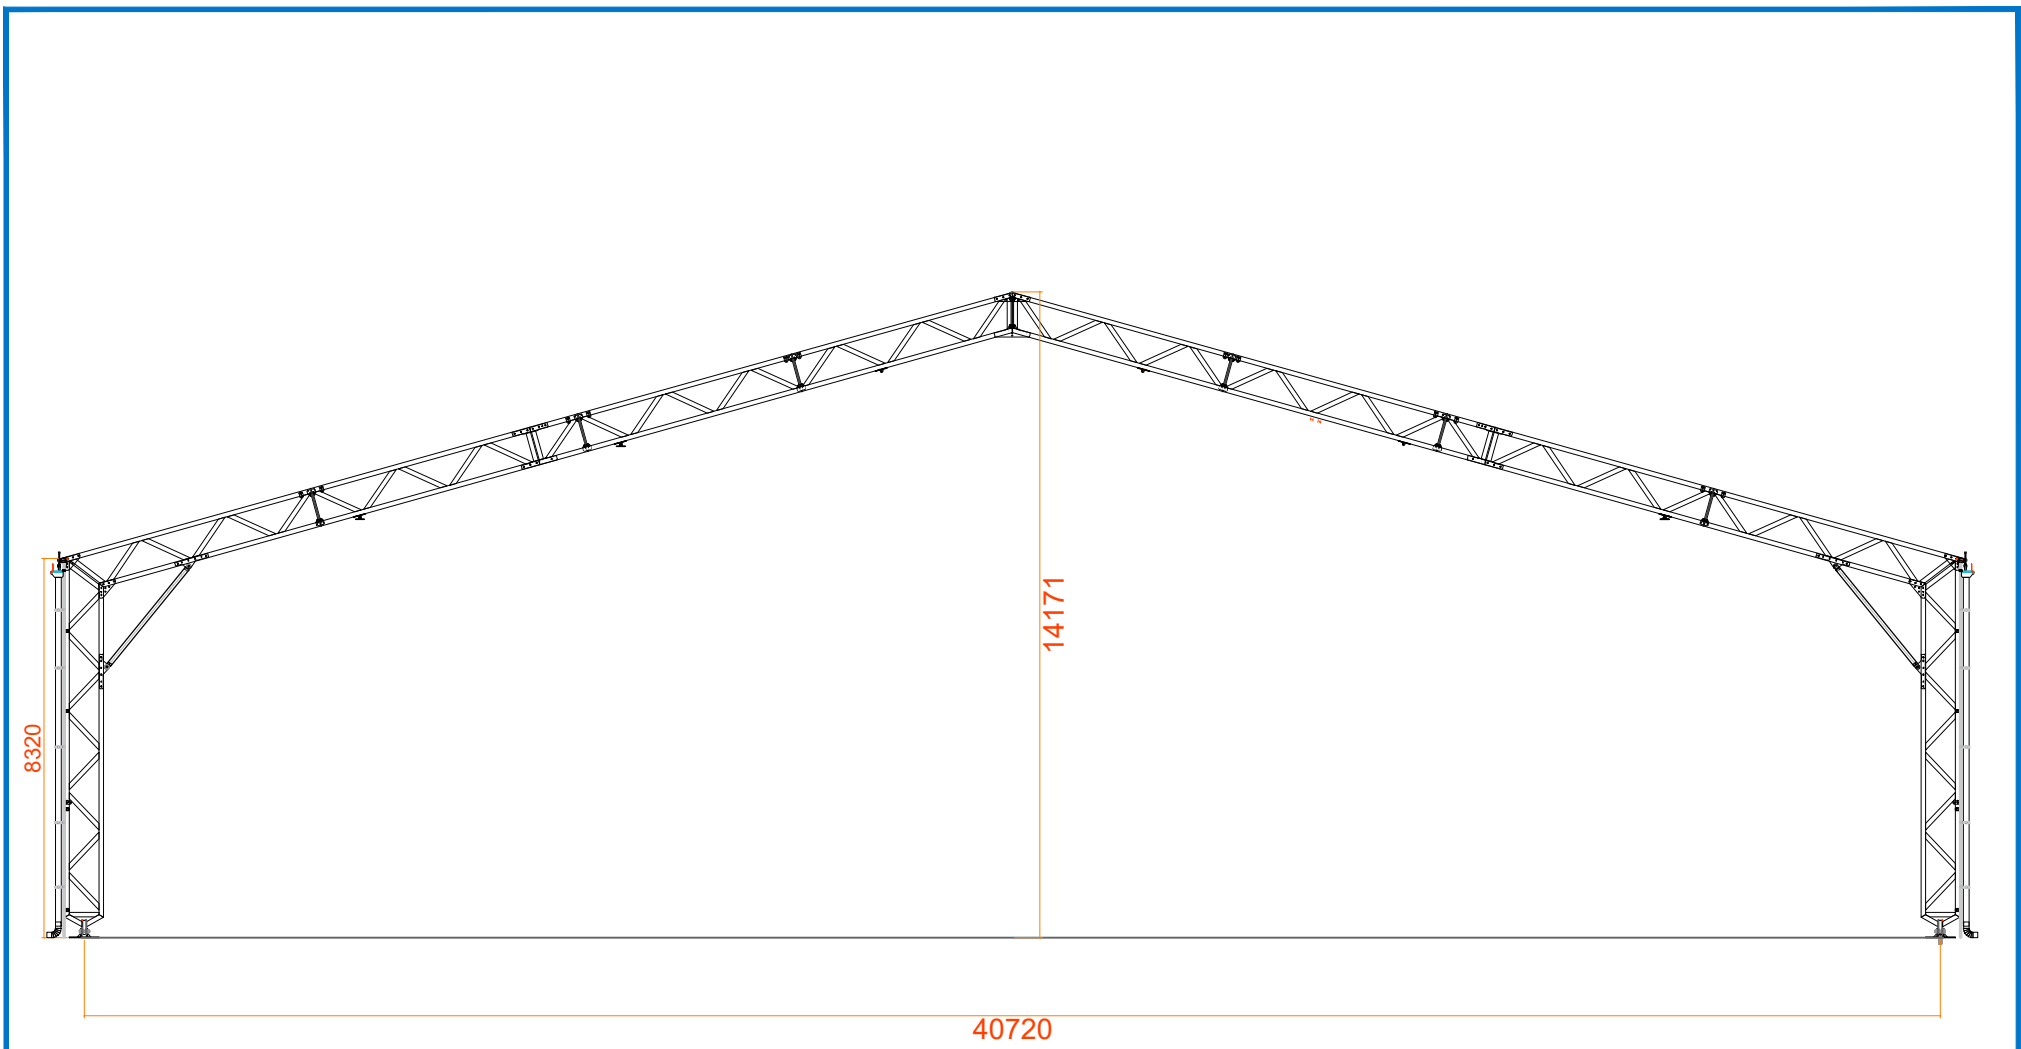


OKATENT

C/Dels Tintorers s/n parcela 5, Polígono Industrial Can Singlá.
Olesa de Montserrat, 08640 Barcelona (España)

Fecha	Esc.	Descripción	Ref.	(Dimensiones en milímetros)
08/10/2024	SP	ALZADO INTERMEDIO	40X30X7,7 - HANGAR ALGUAIRE	02

NOTA: Los planos representados corresponden a un prediseño. No se consideran definitivos hasta su aprobación por parte del cliente.

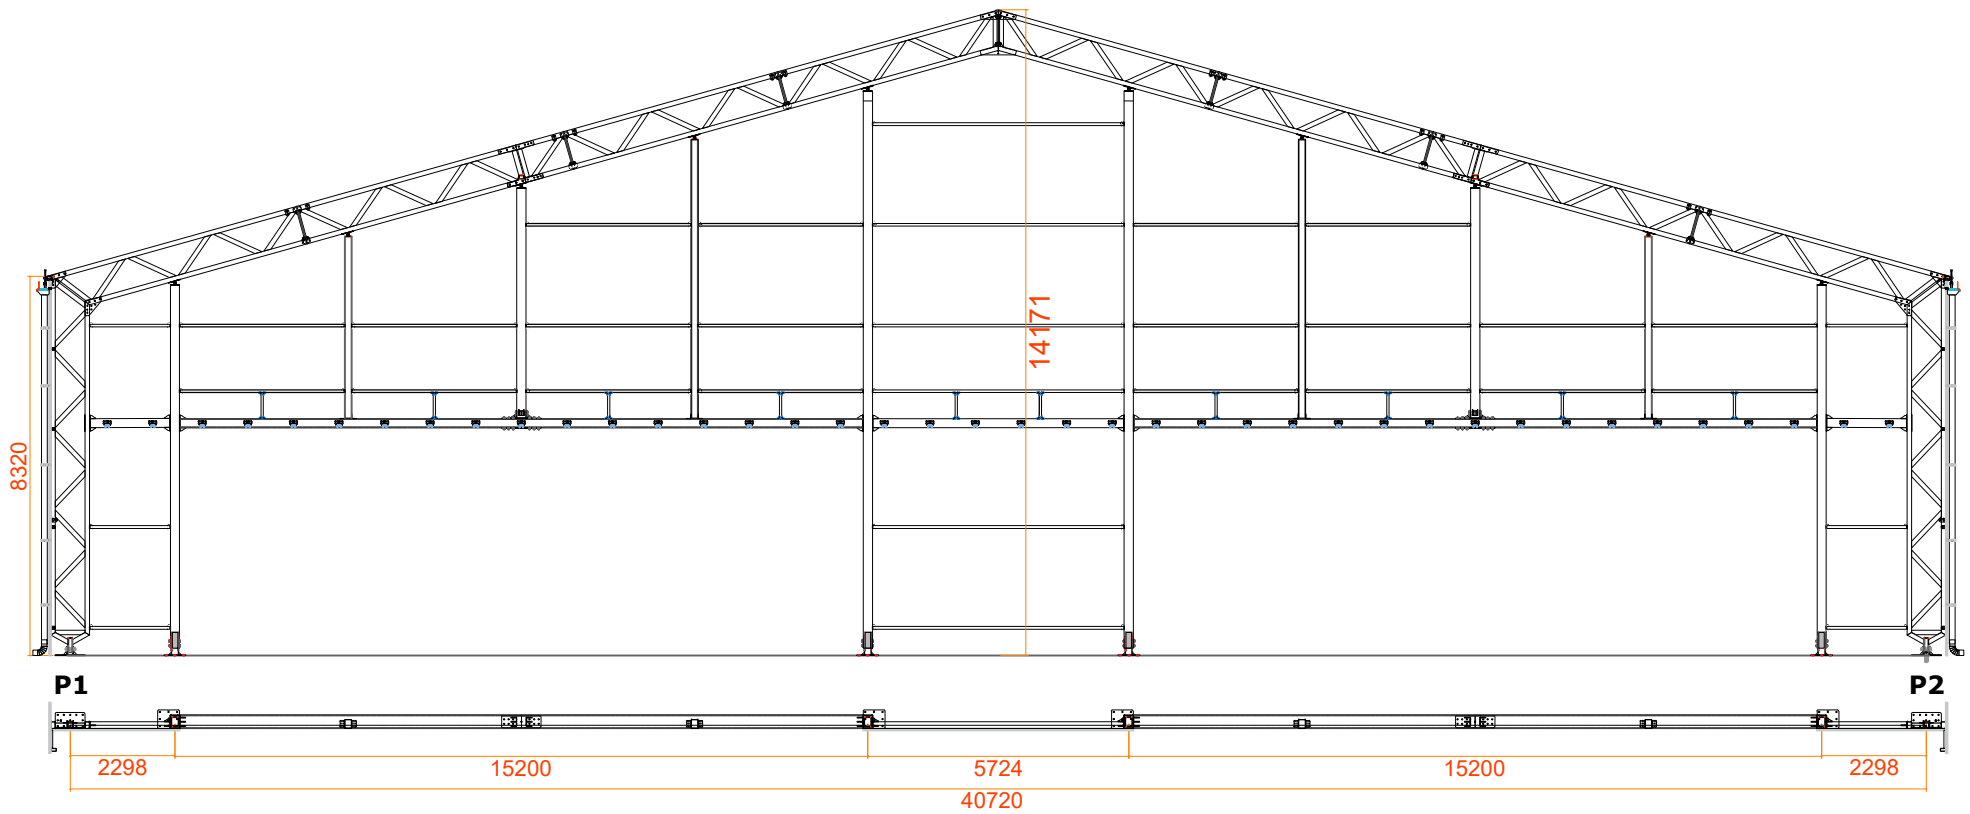


OKATENT

C/Dels Tintorers s/n parcela 5, Polígono Industrial Can Singlá.
Olesa de Montserrat, 08640 Barcelona (España)

Fecha	Esc.	Descripción	Ref.	(Dimensiones en milímetros)
08/10/2024	SP	ALZADO FRONTAL	40X30X7,7 - HANGAR ALGUAIRE	03

NOTA: Los planos representados corresponden a un prediseño. No se consideran definitivos hasta su aprobación por parte del cliente.

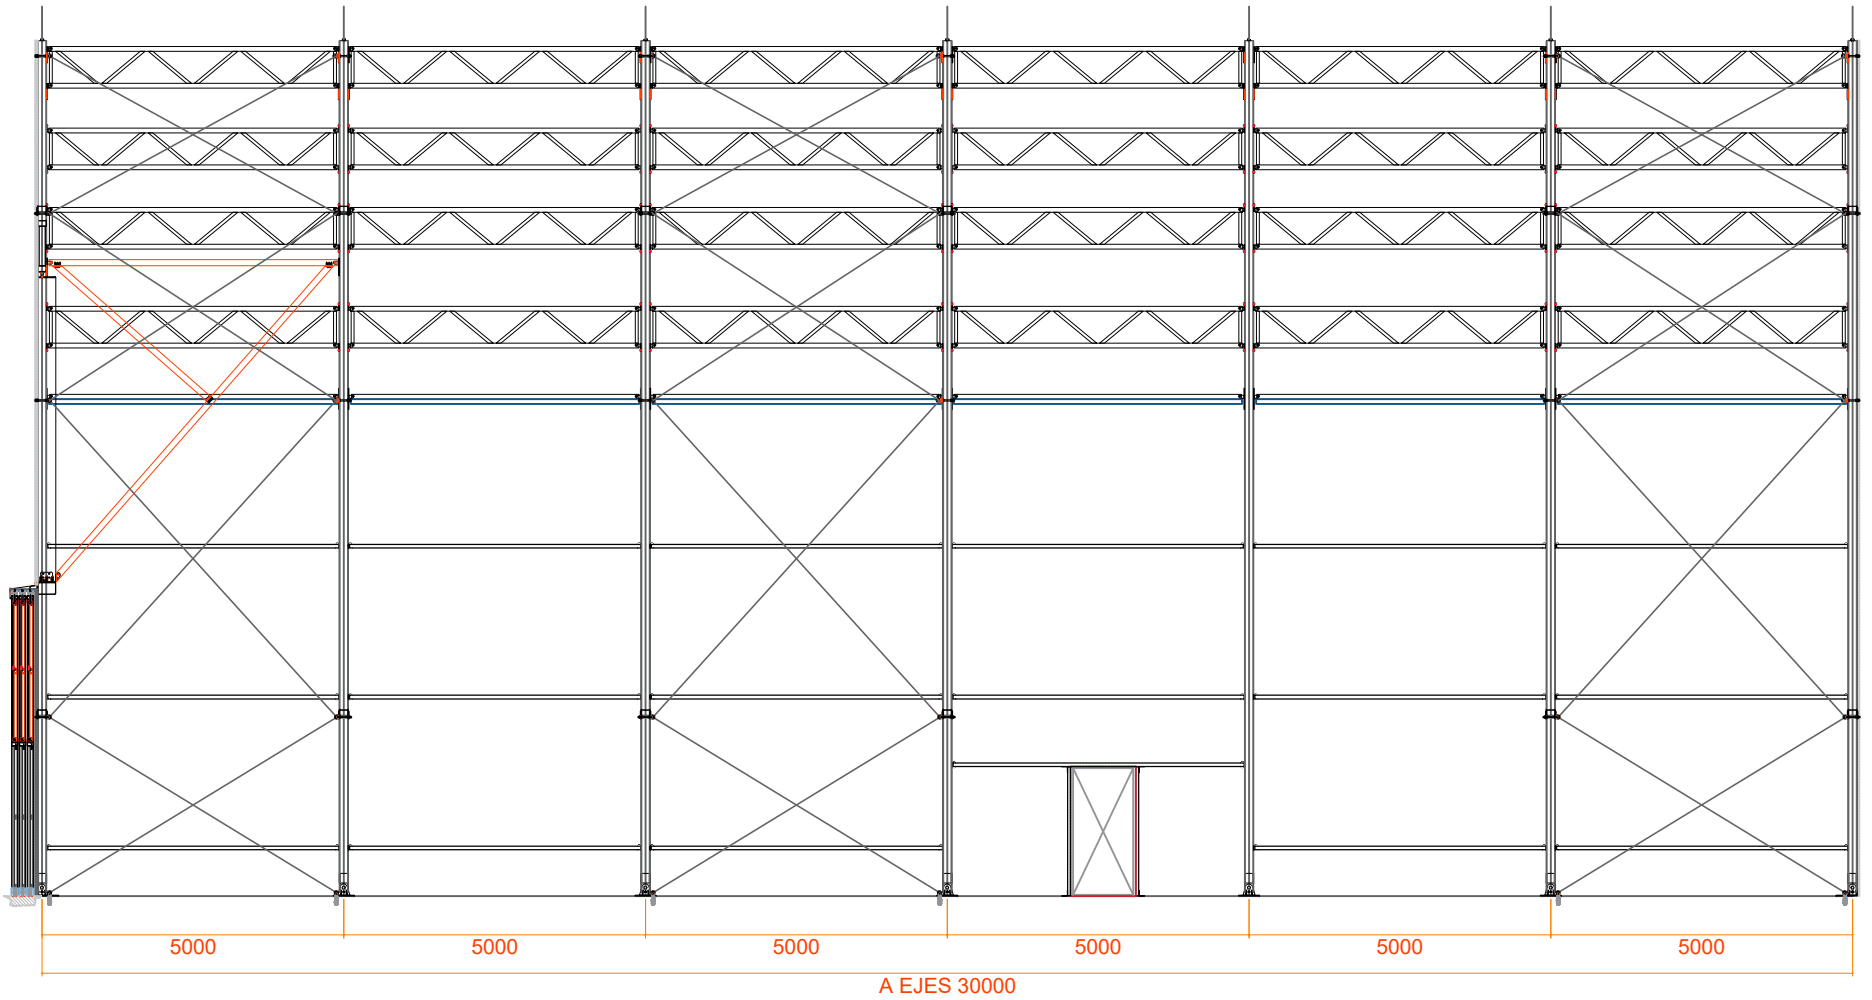

OKATENT

C/Dels Tintorers s/n parcela 5, Polígono Industrial Can Singlá.
Olesa de Montserrat, 08640 Barcelona (España)

Fecha

08/10/2024

Esc.

SP

Descripción

ALZADO LATERAL


Ref.

40X30X7,7 - HANGAR ALGUAIRE

(Dimensiones en milímetros)

04

NOTA: Los planos representados corresponden a un prediseño. No se consideran definitivos hasta su aprobación por parte del cliente.

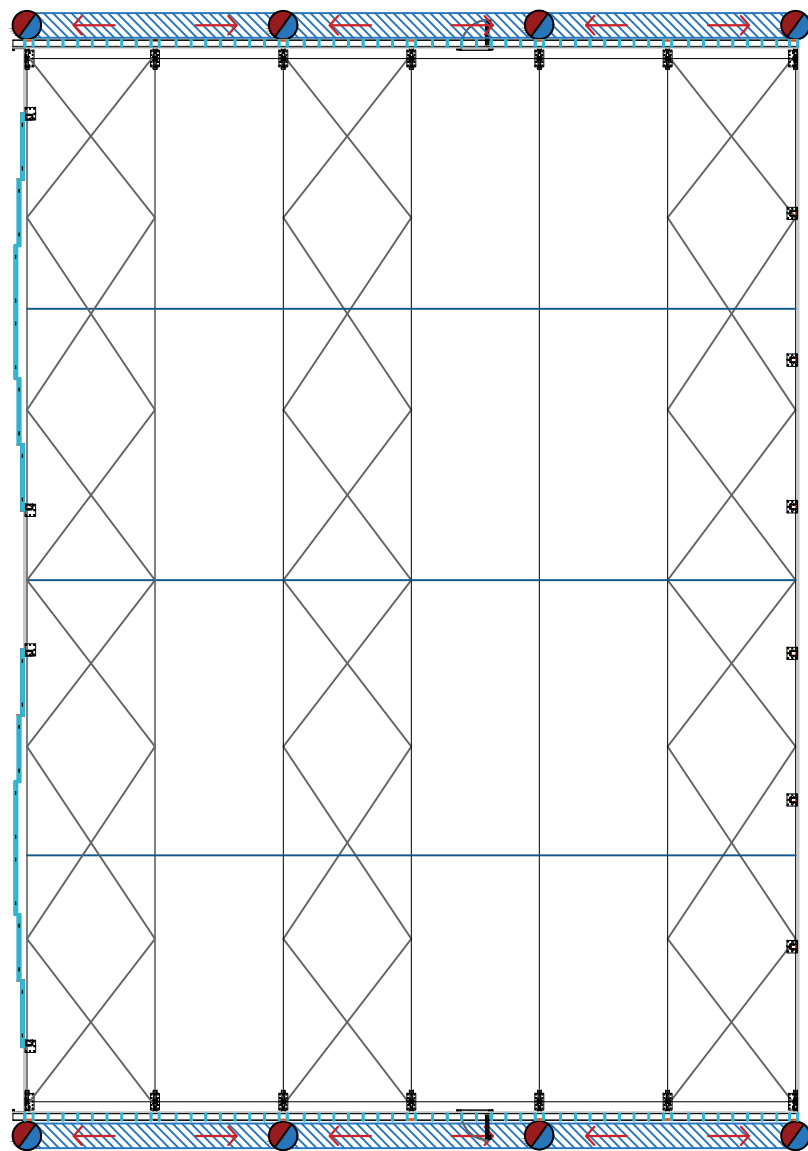

RECOGIDA PLUVIALES


-  BAJANTE PVC ø110
-  PENDIENTE
-  SISTEMA CANAL ALUMINIO

OKATENT



C/Dels Tintorers s/n parcela 5, Polígono Industrial Can Singlá.
Olesa de Montserrat, 08640 Barcelona (España)

Fecha	Esc.	Descripción	Ref.	(Dimensiones en milímetros)
08/10/2024	SP	ALZAT FRONTAL	40X30X7,7 - HANGAR ALGUAIRE	06

NOTA: Los planos representados corresponden a un prediseño. No se consideran definitivos hasta su aprobación por parte del cliente.

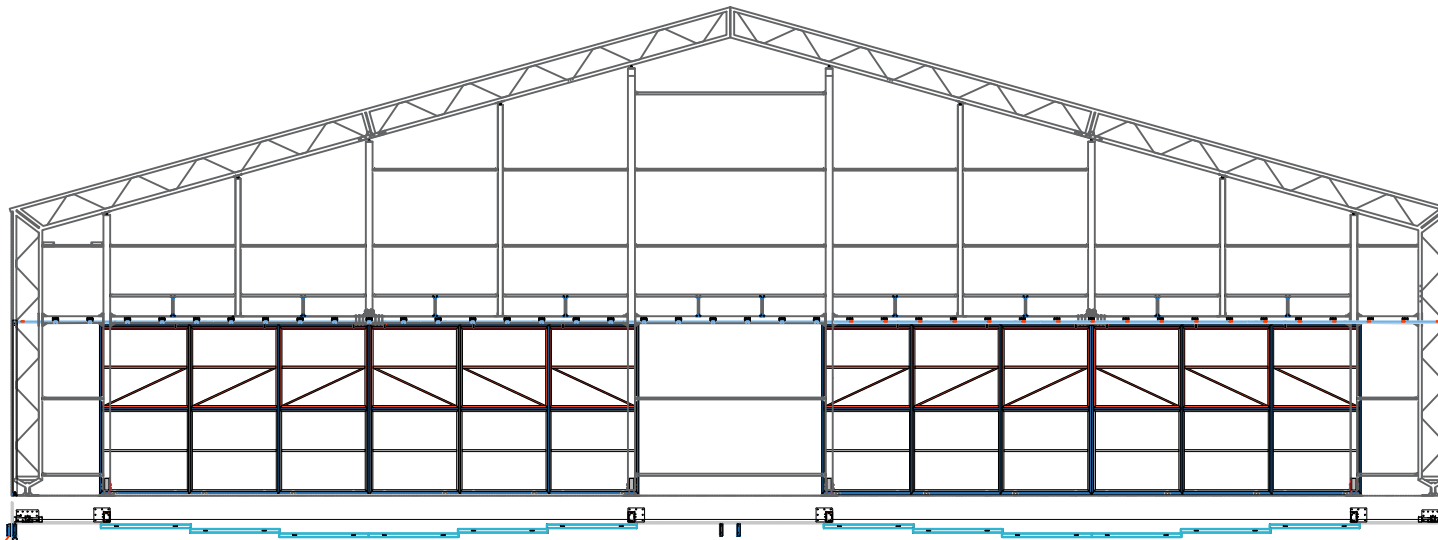

PUERTA INDUSTRIAL CERRADA

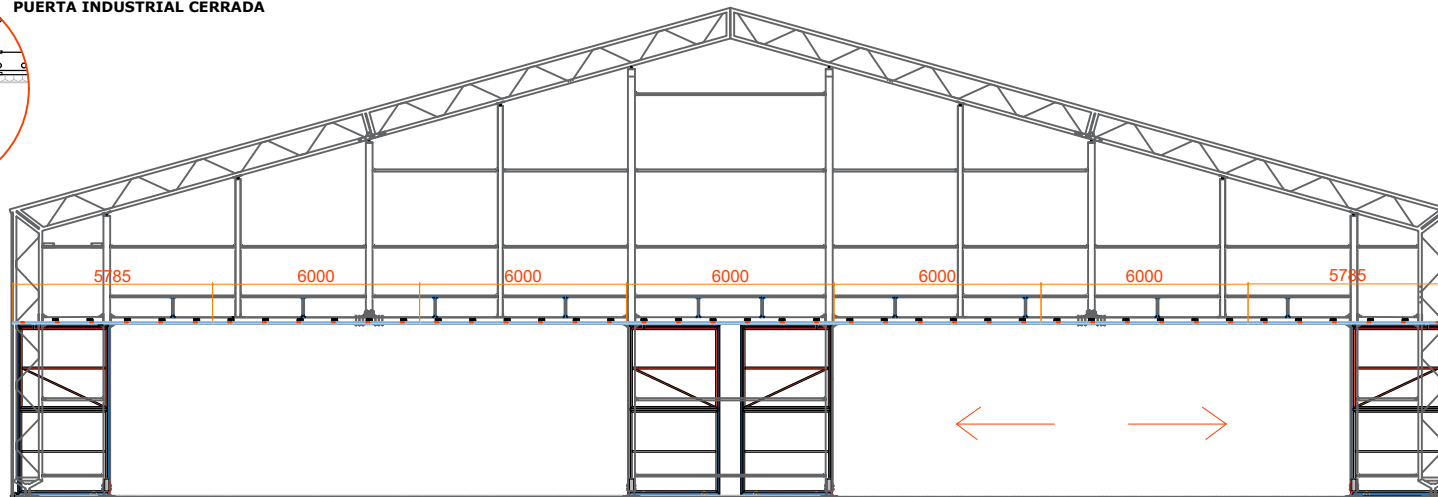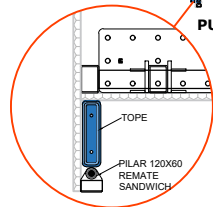

PUERTA INDUSTRIAL ABIERTA HANGAR.40




OKATENT

C/Dels Tintorers s/n parcela 5, Polígono Industrial Can Singlà.
Olesa de Montserrat, 08640 Barcelona (España)

Fecha	Esc.	Descripción	Ref.	(Dimensiones en milímetros)
08/10/2024	SP	PUERTA TELESCOPICA	40X30X7,7 - HANGAR ALGUAIRE	07

NOTA: Los planos representados corresponden a un prediseño. No se consideran definitivos hasta su aprobación por parte del cliente.

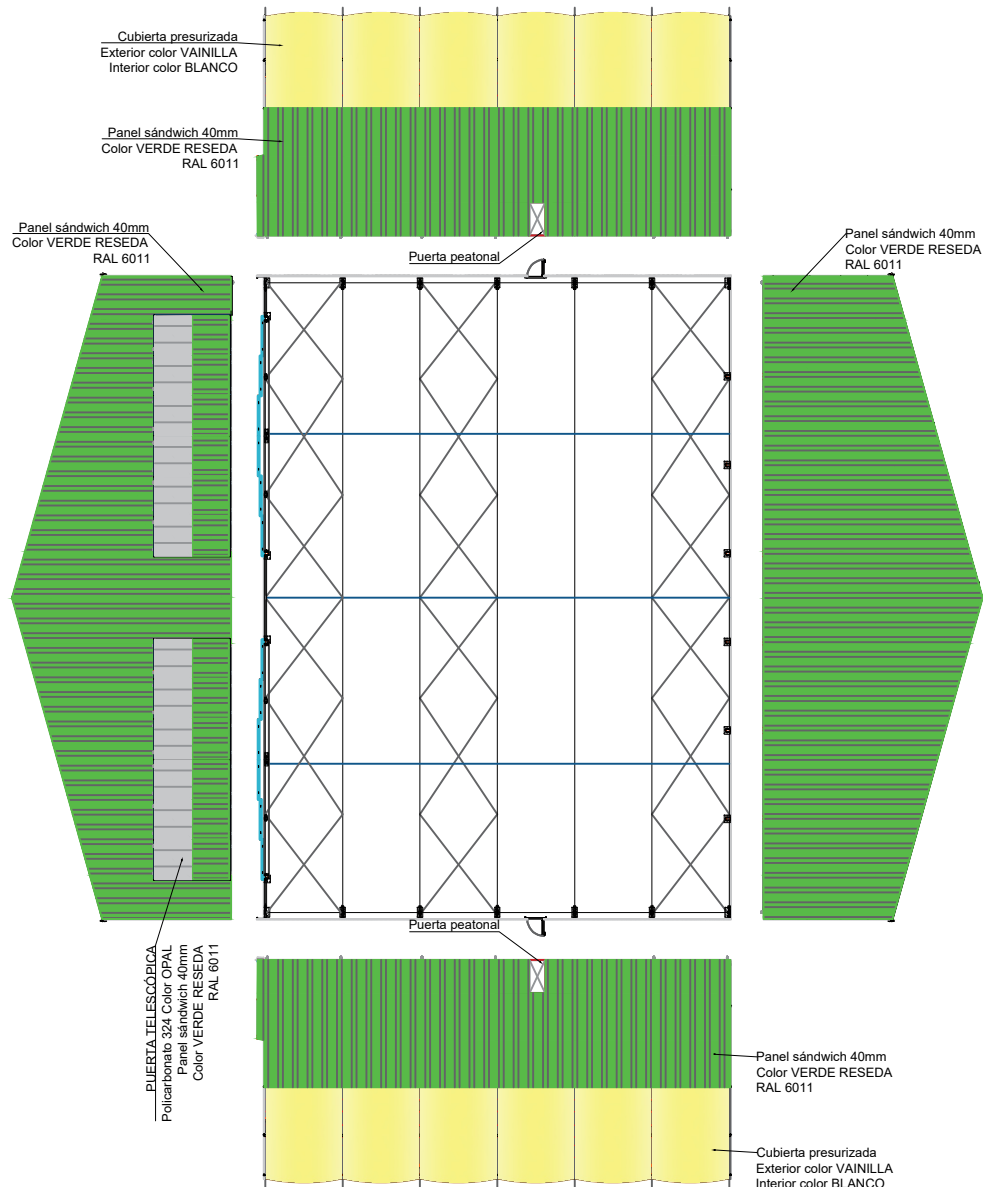


OKATENT

C/Dels Tintorers s/n parcela 5, Polígono Industrial Can Singlá.
Olesa de Montserrat, 08640 Barcelona (España)

Fecha	Esc.	Descripción	Ref.	(Dimensiones en milímetros)
08/10/2024	SP	ALZAT FRONTAL	40X30X7,7 - HANGAR ALGUAIRE	08

NOTA: Los planos representados corresponden a un prediseño. No se consideran definitivos hasta su aprobación por parte del cliente.

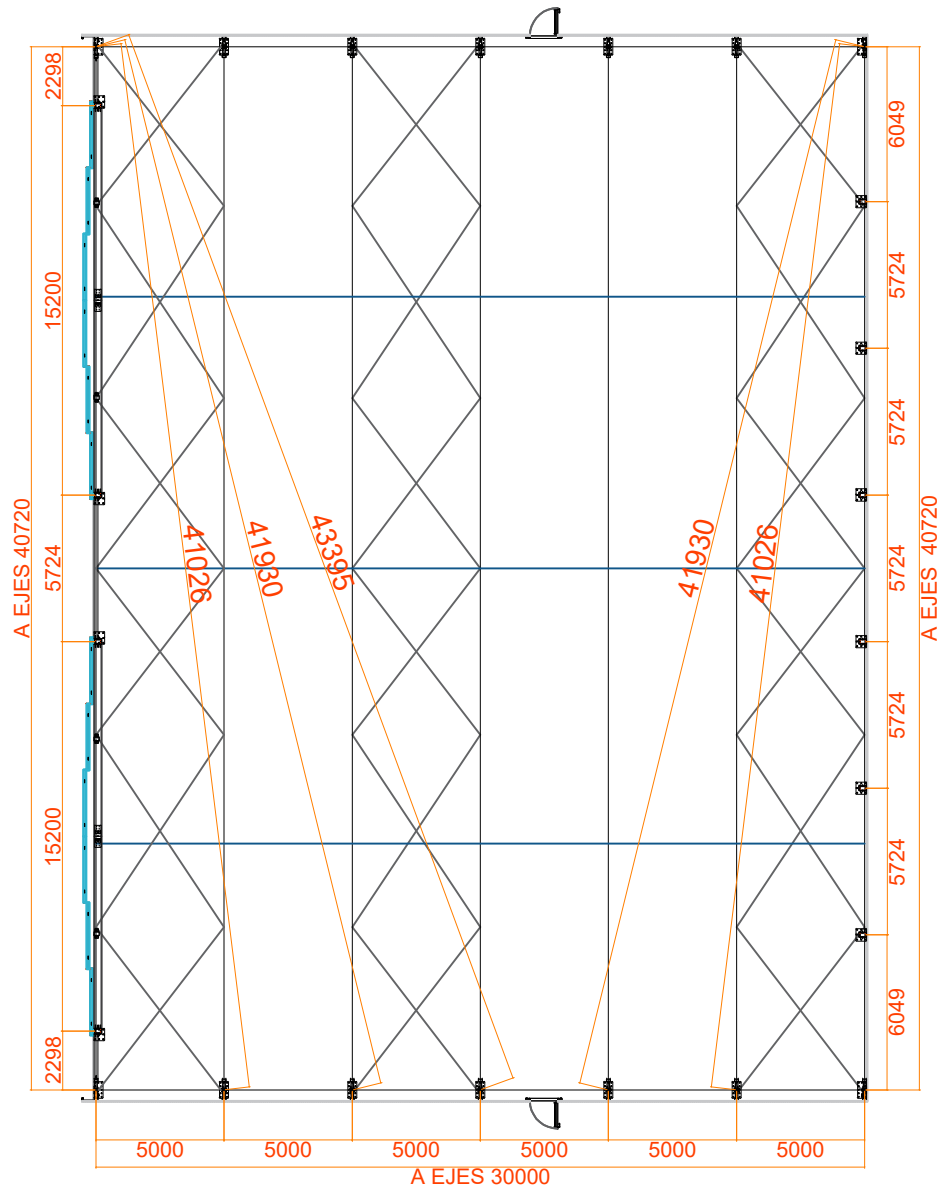

OKATENT

C/Dels Tintorers s/n parcela 5, Polígono Industrial Can Singlá.
Olesa de Montserrat, 08640 Barcelona (España)

Fecha

08/10/2024

Esc.

SP

Descripción

ALZAT FRONTAL

Ref.

40X30X7,7 - HANGAR ALGUAIRE

(Dimensiones en milímetros)

05

NOTA: Los planos representados corresponden a un prediseño. No se consideran definitivos hasta su aprobación por parte del cliente.