

DOCUMENT MEM	ÒRGAN SECRETARIA	EXPEDIENT 2025/000007/1384
Codi Segur de Verificació: 33907755-1b72-424a-b4e5-9e74433f37eb Origen: Administració Identificador document: ES_L01170221_2025_26151526 Data d'impressió: 06/05/2026 10:51:52 Pàgina 1 de 39	SIGNATURES 1.- Silvia Costa Estanyol (TCAT) (Tècnica), 13/11/2025 09:19 2.- Oscar Aparicio Pedrosa (TCAT) (Alcalde), 13/11/2025 09:23 3.- Yolanda Cuenca Bermúdez (TCAT) (DILIGÈNCIA per fer constar que la Memòria Valorada ha estat aprovada per la JGL en la sessió ordinària amb data 25 de novembre de 2025.), 27/11/2025 14:17	



AJUNTAMENT DE
LA BISBAL D'EMPORDÀ

MEMÒRIA VALORADA
MEMÒRIA D'ACTUACIÓ DE REBAIX DE PAVIMENT AL PASSEIG MURIEL CASALS
PER EVACUACIÓ D'AIGÜES PLUJANES (exp: X2025003883)

Serveis tècnics municipals
Novembre 2025

DOCUMENT MEM	ÒRGAN SECRETARIA	EXPEDIENT 2025/000007/1384
Codi Segur de Verificació: 33907755-1b72-424a-b4e5-9e74433f37eb Origen: Administració Identificador document: ES_L01170221_2025_26151526 Data d'impressió: 06/05/2026 10:51:52 Pàgina 2 de 39	SIGNATURES 1.- Silvia Costa Estanyol (TCAT) (Tècnica), 13/11/2025 09:19 2.- Oscar Aparicio Pedrosa (TCAT) (Alcalde), 13/11/2025 09:23 3.- Yolanda Cuenca Bermúdez (TCAT) (DILIGÈNCIA per fer constar que la Memòria Valorada ha estat aprovada per la JGL en la sessió ordinària amb data 25 de novembre de 2025.), 27/11/2025 14:17	

MEMÒRIA D'ACTUACIÓ DE REBAIX DE PAVIMENT AL PASSEIG MURIEL CASALS PER EVACUACIÓ D'AIGÜES PLUJANES

1. MEMÒRIA

- 1.1. ANTECEDENTS
- 1.2. OBJECTE DE LA MEMÒRIA VALORADA
- 1.3. REDACCIÓ
- 1.4. DADES GENERALS DEL PROJECTE
- 1.5. ADEQUACIÓ A LA NORMATIVA
- 1.6. DESCRIPCIÓ DE LES OBRES
 - Aspectes generals. Justificació de la solució adoptada. Execució de l'obra
- 1.7. ORGANITZACIÓ DE L'OBRA. PLA DE TREBALL
 - Seguretat i Salut
- 1.8. PRESSUPOST
 - Pressupost d'Execució Material
 - Pressupost d'Execució per Contracte
- 1.11. CONSIDERACIONS FINALS

2. PLÀNOLS

- 2.1. LLISTAT DE PLÀNOLS



MEMÒRIA D'ACTUACIÓ DE REBAIX DE PAVIMENT AL PASSEIG MURIEL CASALS PER EVACUACIÓ D'AIGÜES PLUJANES

1.MEMÒRIA

1.1. ANTECEDENTS

La intervenció se situa al passeig Muriel Casals, en el tram entre el carrer del Mas Clarà i el carrer Abat Oliva que delimita la parcel·la de la biblioteca Lluís Duran de la Bisbal d'Empordà.

Es tracta d'un passeig que transcorre paral·lel al riu Daró i que funciona com a esorrentia natural recollint les aigües pluvials del barri Puig de Sant Ramon cap al riu. El tram on s'intervé és el punt més baix del passeig i recull les aigües del barri i del vial.

La darrera intervenció al passeig es va realitzar el desembre de 2008. Els serveis tècnics municipals de l'ajuntament van redactar un projecte de reurbanització del Passeig Marimon Asprer i del carrer Agustí Font (actual passeig Muriel Casals) per a la millora dels vials i la construcció d'una passera de connexió entre els dos costats del riu Daró que afavoria la connectivitat entre el Teatre Mundial, l'aparcament de l'antic camp de futbol i la futura biblioteca municipal. Segons aquest projecte, el passeig Muriel Casals està format per una base de terrenys compactats argilosos de baixa resistència sobre el qual s'hi va estendre una base de 20-30 cm de material d'aportació. Sobre aquesta base es va col·locar una subbase de formigó 10 cm per rebre el material de la vorera (fixat amb morter). La vorera es va formar amb una vorada granítica per definir els límits amb l'asfalt (20 x 25 cm) i amb l'escocell (15 x 20 cm); i amb un paviment de peces ceràmiques massises (29 x 14 x 4 cm) col·locades de cantell amb juntes de rigola granítica (15 x 10 cm). En el punt de trobada amb el mur de contenció que delimita el recorregut del riu, es va realitzar una riostra de formigó (25 x 20 cm) acabada amb la peça ceràmica col·locada en pla.

Referent a la xarxa d'aigües pluvials, tal i com es descriu a la memòria del projecte, es va considerar que la xarxa de desguàs era suficient i tant sols es van executar nous embornals i es van millorar els existents.

MEMÒRIA D'ACTUACIÓ DE REBAIX DE PAVIMENT AL PASSEIG MURIEL CASALS PER EVACUACIÓ D'AIGÜES PLUJANES

Fotografies de l'estat actual del passeig




\\ABE02SRV\Usuaris\Urbanisme\2_Gestió obra pública\OP-URBANITZACIÓ\X2025003883 Rebaix paviment Pg Muriel Casals

MEMÒRIA D'ACTUACIÓ DE REBAIX DE PAVIMENT AL PASSEIG MURIEL CASALS PER EVACUACIÓ D'AIGÜES PLUJANES

Fotografies execució del projecte 2008:



La secció del vial resultant és la del plànol següent

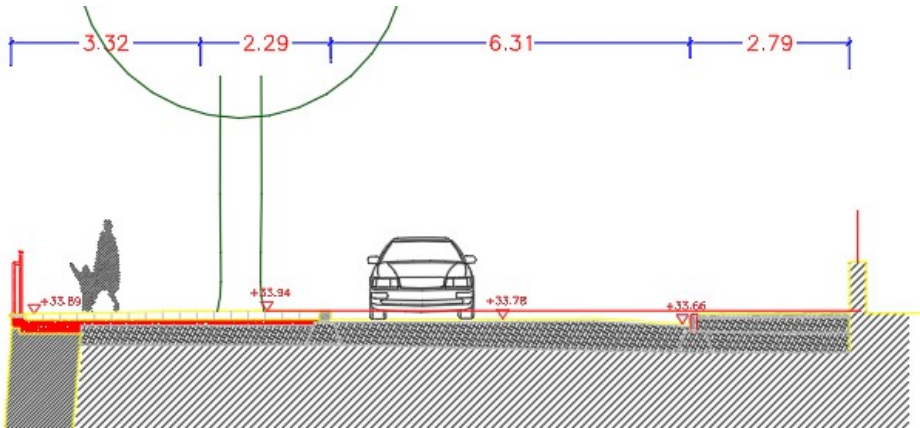

MEMÒRIA D'ACTUACIÓ DE REBAIX DE PAVIMENT AL PASSEIG MURIEL CASALS PER
EVACUACIÓ D'AIGÜES PLUJANES

El tram que afecta aquesta memòria valorada (passeig Muriel Casals) té una secció transversal amb una sola pendent cap al costat oposat al riu.
En cas de pluges intenses, els embornals de recollida d'aigües pluvials no son suficients , o bés estant taponats per fulles, i no poden canalitzar tot el cabal que els arriba, l'aigua s'entolla, envaeix el pati de la biblioteca i penetra a la planta baixa de l'equipament.



Fotografies dels efectes de les darreres pluges intenses a la Bisbal d'Empordà:
Pluges del 13-09-2025 22, 1L entre les 5 i les 6h del matí, i 23, 1L entre les 6 i les 7h
Font: <https://www.meteo.cat/observacions/xema/dades?codi=DF&dia=2025-09-13T00:00Z>

MEMÒRIA D'ACTUACIÓ DE REBAIX DE PAVIMENT AL PASSEIG MURIEL CASALS PER EVACUACIÓ D'AIGÜES PLUJANES

1.2. OBJECTE DE LA MEMÒRIA VALORADA

L'objecte de la present memòria valorada és definir, descriure i valorar les obres i actuacions requerides per al rebaix de paviment del tram del passeig de Muriel Casals de davant de la biblioteca Lluís Duran de la Bisbal d'Empordà per evacuar de manera eficient les aigües plujanes, evitar-ne l'acumulació i la penetració a l'interior de la biblioteca Lluís Duran de la Bisbal d'Empordà.

L'actuació es realitzarà sobre la via pública i es preveu que resolgui els problemes d'inundacions de la parcel·la i l'equipament.

1.3. REDACCIÓ

Aquesta memòria valorada ha estat encarregada als serveis tècnics municipals, corresponent la seva redacció a l'arquitecta municipal Sílvia Costa Estanyol.

1.4. DADES GENERALS DE LA MEMÒRIA VALORADA

Tipus d'obra: rebaix de paviment al passeig de Muriel Casals
Emplaçament: passeig de Muriel Casals, 28 (entre carrer de Mas Clarà i carrer Abat Oliva), 17100 la Bisbal d'Empordà, Girona
Superfície afectada: 297,65 m²
Promotor: ajuntament de la Bisbal d'Empordà
Tècnics autors del projecte: Sílvia Costa Estanyol, arquitecta municipal

1.5. ADEQUACIÓ A LA NORMATIVA

- D'acord amb el vigent Pla d'Ordenació Urbanística Municipal (POUM), l'emplaçament on s'executaran les obres descrites a la present memòria valorada està situat en el sòl urbà, formant part del sistema de comunicacions, articles 125 a 130, Clau SX, xarxa viària.
- El Codi Tècnic de l'Edificació (CTE) és el marc normatiu que estableix les exigències bàsiques de qualitat que han de complir els edificis en relació amb els requisits bàsics de seguretat i habitabilitat establerts a la Llei 38/1999 de 5 de novembre, d'Ordenació de l'Edificació (LOE), és a dir, per als requisits bàsics de "seguretat estructural", "seguretat" salut i protecció del medi ambient", "protecció contra el soroll" i "estalvi d'energia i aïllament tèrmic".
- El CTE també s'ocupa de l'accessibilitat com a conseqüència de la Llei 51/2003 de 2 de desembre, d'igualtat d'oportunitats, de no discriminació i d'accessibilitat universal de les persones amb discapacitat.

- DECRET 209/2023, de 28 de novembre, pel qual s'aprova el Codi d'accessibilitat de Catalunya.



MEMÒRIA D'ACTUACIÓ DE REBAIX DE PAVIMENT AL PASSEIG MURIEL CASALS PER
EVACUACIÓ D'AIGÜES PLUJANES

- Ordre TMA/851/2021, de 23 de juliol, per la qual es desenvolupa el document tècnic de condicions bàsiques d'accessibilitat i no-discriminació per a l'accés i la utilització dels espais públics urbanitzats.
- Pliego de Prescripciones Técnicas Generales para Obras de Carreteras y Puentes (PG-3) les seves actualitzacions i adaptacions amb ordres FOM.
- Llei 7/1985, de 2 d'abril reguladora de les bases de règim local Atès que el manteniment de la via pública és una competència municipal, es realitzaran les obres esmentades.
- Les obres proposades es consideren obres de reparacions menors segons l'article 12.4 del ROAS (Decret 179/1995), en tant que es consideren obres que no revesteixen complexitat tècnica constructiva, per no ser necessàries obres arquitectòniques bàsiques. Segons l'article 34 del ROAS, en les obres que tinguin la consideracions de reparacions menors i la quantia de les reparacions ascendeixi els 30.000€ s'hi ha d'incorporar una memòria i la documentació tècnica o administrativa necessària per tal de definir i executar les obres i els treballs que exigeixin les reparacions.

1.6. DESCRIPCIÓ DE LES OBRES

Aspectes generals. Justificació de la solució adoptada. Execució de l'obra.

L'objecte d'aquesta memòria és definir, descriure i valorar les obres i actuacions per tal que l'aigua acumulada al vial caigui per gravetat al riu Daró abans que pugi de nivell i entri a la parcel·la i a l'edifici de la biblioteca Lluís Duran.

Per aconseguir aquest objectiu, es farà un rebaix de paviment des de la calçada fins al riu afectant la zona dels escocells, la vorera i el mur de contenció. Aquest rebaix serà continu, tindrà forma de gual, un pendent transversal del 2% (sentit oposat a l'actual), i evacuarà les aigües cap al riu Daró.

L'actuació preveu deixar en estat òptim de funcionament i conservació la calçada i la vorera del passeig i es re col·locaran tots els elements de mobiliari urbà que s'hagin hagut de treure per a la correcta execució de les obres (enllumenat, barana, senyals de trànsit, pilones, bancs...). Es preveu que la intervenció evitarà futures inundacions de la biblioteca municipal, facilitant la feina dels treballadors de l'equipament tant a nivell d'utilització com de neteja així com reduint les despeses municipals de manteniment de l'equipament.

Amb el rebaix previst entre els escossells, es calcula la secció d'aigua que passarà per aquest punt des del nivell de la vorera al punt de la tanca de la biblioteca. (Els escossells existents segueixen fent de barrera a la sortida d'aigua).

- Longitud d'escossells suprimit: 4,25 m + 5,45 m + 2,40 m = 12,10 m
- Alçada: 0,37 m des de cota de tanca de biblioteca a cota nova vorada alineada als escossells.
- Total superfície: 4.48 m2

\\ABE02SRV\Usuaris\Urbanisme\l2_Gestió obra pública\OP-URBANITZACIÓ\X2025003883 Rebaix paviment Pg Muriel Casals



MEMÒRIA D'ACTUACIÓ DE REBAIX DE PAVIMENT AL PASSEIG MURIEL CASALS PER EVACUACIÓ D'AIGÜES PLUJANES

- Aquesta superfície equival a un tub de radi 1,19 m. Aquesta és la capacitat de volum d'aigua que pot sortir directe al riu Daró abans de que entri al pati de la biblioteca.

Es preveu l'execució de les feines següents:

- Previ a l'actuació:
 - Es retiraran tots els elements de mobiliari urbà els quals es tornaran a instal·lar un cop acabada l'obra (barana de protecció sobre el riu Daró, lluminàries, senyals de trànsit, bancs...).
 - Es preveu fer el tall del reg gota a gota existent preveient que s'haurà d'empalmar amb el del nou projecte.
 - D'acord amb la policia local es farà el tall de trànsit des del carrer del Mas Clarà fins al carrer Abat Oliva. La vorera on no s'actua seguirà essent practicable tret de talls puntuals.
- Arrencada de paviments i piconat de soleres de formigó de la zona delimitada per la intervenció. Inclou:
 - Calçada asfaltada: formada 10 cm d'asfalt.
 - Base sota asfalt fins a nivell de nou paquet format per 20 cms de grava ciment i 10 d'aglomerat asfàltic.
 - Parterre arbrat: format amb peces de vorada granítica de 20 x 15 cm en els límits amb l'asfalt, i amb peces de 15 x 15 cm en la delimitació de l'escocell. Es procurarà recuperar les peces de vorada granítica per a posterior col·locació en la delimitació dels nous parterres
 - Vorera del passeig: zona acabada amb paviment de maó ceràmic massís col·locat sobre llosa de formigó de 10-15 cm (16,50 m de longitud). S'enderrocaran 4.30 m a banda i banda del nou pendent per adaptar el recorregut longitudinal de la vorera amb un pendent màxim del 2%.
 - Accessos rodats a parcel·la de biblioteca: formats per paviment de formigó en mal estat de conservació i sense continuïtat amb la vorera existent.
 - Mur de contenció: enderroc de la part superior del mur de pedra fins aconseguir l'alineació amb el nou paviment i un pendent únic d'evacuació de l'aigua cap al riu. S'enderrocarà la riostra existent del projecte del 2008.
- Nova pavimentació amb pendent transversal continu del 2% en sentit d'evacuació de les aigües pluvials cap al riu Daró:
 - Nova pavimentació de calçada: nova calçada formada per una capa d'aglomerat asfàltic de 10 cm de gruix estesa sobre 20 cm de grava-ciment amb l'aplicació del corresponent reg d'adherència.
El canvi de paviment entre la vorera i la calçada es realitzarà amb peça de vorada granítica recuperada enrasada amb els dos paviments.
 - Parterre: substitució del parterre enderrocant per escocells quadrats d'acer corten de 227 x 227 x 60 cm (alineats als existents) que permetin mantenir la continuïtat del pendent fins al riu.
 - Nova pavimentació de passeig: es col·locarà nou paviment ceràmic massís seguint el mateix dibuix que l'existent i col·locat sobre nova solera de formigó armat de 15 cm de gruix.

DOCUMENT MEM	ÒRGAN SECRETARIA	EXPEDIENT 2025/000007/1384
Codi Segur de Verificació: 33907755-1b72-424a-b4e5-9e74433f37eb Origen: Administració Identificador document: ES_L01170221_2025_26151526 Data d'impressió: 06/05/2026 10:51:52 Pàgina 10 de 39		SIGNATURES 1.- Silvia Costa Estanyol (TCAT) (Tècnica), 13/11/2025 09:19 2.- Oscar Aparicio Pedrosa (TCAT) (Alcalde), 13/11/2025 09:23 3.- Yolanda Cuenca Bermúdez (TCAT) (DILIGÈNCIA per fer constar que la Memòria Valorada ha estat aprovada per la JGL en la sessió ordinària amb data 25 de novembre de 2025.), 27/11/2025 14:17



MEMÒRIA D'ACTUACIÓ DE REBAIX DE PAVIMENT AL PASSEIG MURIEL CASALS PER EVACUACIÓ D'AIGÜES PLUJANES

- Nova pavimentació d'accessos rodats a la parcel·la de la biblioteca: es pavimentarà el tram de vorera afectat amb formigó (no armat) i es deixarà completament anivellat amb el panot i vorada de pedra de Girona existent (cota +33.87), millorant l'accessibilitat del carrer.
 - Segons PG-3, norma 6.1C, es considera una categoria de tràfic pesat T-41 de 25 a 50 vehicles dia. Esplanada estabilitzada tipus E-3. Això dona una secció de ferm de 20 cm de grava ciment més 8 cms d'aglomerat asfàltic.
 - Mescla bituminosa contínua en calent tipus AC 22 surf B 35/50 D, amb betum asfàltic de penetració, de granulometria densa per a capa de trànsit i granulat granític, de 10 cm de gruix, estesa i compactada manualment sobre un reg d'adherència.
- Instal·lacions:
 - Es modificarà la instal·lació de reg gota a gota connectada a la xarxa existent.
 - Adaptació de les tapes per al registre de pou i embornals a la nova cota de superfície i al nou pendent del carrer.
 - Adaptació del traçat elèctric per a la instal·lació de lluminàries
- Escullera:
 - Vist que són obres en domini públic hidràulic i/o zona de policia, s'ha presentat una memòria de l'actuació a l'ACA sol·licitant autorització de les obres descrites (codi registre FUE-2025-04849947).
 - Seguint les instruccions de l'inspector de l'Agència Catalana de l'Aigua (ACA) de la zona, en el punt on caurà l'aigua, s'inclou a la memòria un llit d'escullera de 700-800 kg, enrasada a la llera del riu, que n'evitarà l'erosió.
- Instal·lació del mobiliari urbà:
 - Barana de protecció sobre el riu Daró: col·locació del tram de barana retirat i substitució dels trams de passamà existents (de teka) en mal estat de conservació. Fixació sobre prolongació de llosa de formigó per sobre del mur de contenció (llosa amb funcions equivalents a la riostra del projecte de 2008).
 - Instal·lació de lluminàries retirades
 - Col·locació de senyals de trànsit retirats
 - Col·locació de bancs retirats
 - Nova piona de fosa de 900 mm d'alçada collada a paviment de vorera
 - Pintat per a la senyalització de vial
- Senyalització vial:

DOCUMENT MEM	ÒRGAN SECRETARIA	EXPEDIENT 2025/000007/1384
Codi Segur de Verificació: 33907755-1b72-424a-b4e5-9e74433f37eb Origen: Administració Identificador document: ES_L01170221_2025_26151526 Data d'impressió: 06/05/2026 10:51:52 Pàgina 11 de 39	SIGNATURES 1.- Silvia Costa Estanyol (TCAT) (Tècnica), 13/11/2025 09:19 2.- Oscar Aparicio Pedrosa (TCAT) (Alcalde), 13/11/2025 09:23 3.- Yolanda Cuenca Bermúdez (TCAT) (DILIGÈNCIA per fer constar que la Memòria Valorada ha estat aprovada per la JGL en la sessió ordinària amb data 25 de novembre de 2025.), 27/11/2025 14:17	

MEMÒRIA D'ACTUACIÓ DE REBAIX DE PAVIMENT AL PASSEIG MURIEL CASALS PER
EVACUACIÓ D'AIGÜES PLUJANES

- Es repintaran els passos peatonals que hi ha a cada extrem de l'actuació, així com tota la línia groga de prohibit aparcar entre els carrers del Mas Clarà fins al carrer Abat Oliva.
 - Es pintaran les marques vials horitzontals que indiquen la rampa del gual.
 - Es col·locaran senyals verticals de precaució per gual i de límit de velocitat a 30 km/h.
- Repasos i comprovació del correcte funcionament de les instal·lacions de sanejament i electricitat (instal·lacions afectades).

1.7. ORGANITZACIÓ DE L'OBRA. PLA DE TREBALL

Es proposa com a termini d'execució per a la totalitat de les obres vuit setmanes a partir de la signatura de l'Acta de Replanteig, preveient-se la seva realització en una única fase.

- **Seguretat i salut**

L'article 2 del RD 1627/1997, de 24 d'octubre, pel que s'estableixen les disposicions mínimes de seguretat i salut a les obres de construcció, defineix els agents que intervenen en l'activitat constructiva. Mantenint el mateix criteri, podem assenyalar que en les obres sense memòria valorada tampoc existirà projectista, coordinador de seguretat i salut en fase de memòria valorada i la no obligació de direcció facultativa.

Per tant com que aquest document és una memòria valorada i no un projecte d'obra, no serà necessari incorporar-hi un Estudi o Estudi Bàsic de Seguretat i Salut. A la vegada tampoc serà necessari que el Contractista redacti el corresponent Pla de Seguretat i Salut.

No obstant, les obres sense projecte segueixen estant dins l'àmbit d'aplicació del Reial Decret 1627/1997 per la seva naturalesa d'obres de construcció. Per aquest motiu, tot i no existir Estudi de Seguretat i Pla de Seguretat, existeix per part del contractista principal, l'obligació de realitzar una Avaluació de Riscos Laborals i la comunicació d'obertura del centre de treball.

Aquesta obligació no prové del Reial Decret 1627/1997, sinó de l'obligació general de totes les empreses de realitzar l'Avaluació de Riscos de tots els llocs de treball, segons el previst a la Llei 31/1995 Llei de Prevenció de Riscos Laborals i el Reial Decret 39/1997 Reglament dels Serveis de Prevenció.



DOCUMENT MEM	ÒRGAN SECRETARIA	EXPEDIENT 2025/000007/1384
Codi Segur de Verificació: 33907755-1b72-424a-b4e5-9e74433f37eb Origen: Administració Identificador document: ES_L01170221_2025_26151526 Data d'impressió: 06/05/2026 10:51:52 Pàgina 12 de 39	SIGNATURES 1.- Silvia Costa Estanyol (TCAT) (Tècnica), 13/11/2025 09:19 2.- Oscar Aparicio Pedrosa (TCAT) (Alcalde), 13/11/2025 09:23 3.- Yolanda Cuenca Bermúdez (TCAT) (DILIGÈNCIA per fer constar que la Memòria Valorada ha estat aprovada per la JGL en la sessió ordinària amb data 25 de novembre de 2025.), 27/11/2025 14:17	

MEMÒRIA D'ACTUACIÓ DE REBAIX DE PAVIMENT AL PASSEIG MURIEL CASALS PER EVACUACIÓ D'AIGÜES PLUJANES

1.8. PRESSUPOST

Pressupost d'Execució Material

És l'import que resulta d'aplicar els preus unitaris que figuren als quadres de preus als amidaments corresponents, tenint en compte les partides alçades, la seguretat i salut i els imprevistos a justificar.

El Pressupost d'Execució Material puja a la quantitat de: 40.019,10 euros.

Pressupost d'Execució per Contracte

Aquest import correspon al del Pressupost d'Execució Material incrementat amb els corresponents percentatges de Despeses Generals i Benefici Industrial.

El Pressupost d'Execució per Contracte sense IVA puja a la quantitat de: 47.622,73 euros.

Pressupost d'Execució per Contracte inclòs IVA

L'aplicació de l'IVA vigent al Pressupost d'Execució per Contracte dona un import total de: 57.623,50 euros.

Aplicació pressupostaria

No consta aplicació suficient per aprovar la present memòria valorada i per tant l'òrgan competent per l'aprovació és el ple.



DOCUMENT MEM	ÒRGAN SECRETARIA	EXPEDIENT 2025/000007/1384
Codi Segur de Verificació: 33907755-1b72-424a-b4e5-9e74433f37eb Origen: Administració Identificador document: ES_L01170221_2025_26151526 Data d'impressió: 06/05/2026 10:51:52 Pàgina 13 de 39	SIGNATURES 1.- Silvia Costa Estanyol (TCAT) (Tècnica), 13/11/2025 09:19 2.- Oscar Aparicio Pedrosa (TCAT) (Alcalde), 13/11/2025 09:23 3.- Yolanda Cuenca Bermúdez (TCAT) (DILIGÈNCIA per fer constar que la Memòria Valorada ha estat aprovada per la JGL en la sessió ordinària amb data 25 de novembre de 2025.), 27/11/2025 14:17	

MEMÒRIA D'ACTUACIÓ DE REBAIX DE PAVIMENT AL PASSEIG MURIEL CASALS PER
EVACUACIÓ D'AIGÜES PLUJANES

1.8.1. Amidaments

memòria valorada rebaix calçada passeig Muriel Casals

AMIDAMENTS

Pàg.: 1

Obra 01 PRESSUPOST 01
Capítol 01 ENDERROCS I MOVIMENTS DE TERRES

NUM.	CODI	UA	DESCRIPCIÓ
1	P191-HOOI	u	Cala de fins a 2,00 m2 de superfície, per a localitzar fuga d'aigua o instal·lació avariada, en paviment de qualsevol gruix i material i càrrega manual de runa sobre contenidor

Num.	Text	Tipus	[C]	[D]	[E]	[F]	TOTAL	Fórmula
1			2,000				2,000	C##D##E##F##
TOTAL AMIDAMENT							2,000	

2 P214W-FEMI m Tall en paviment de mescla bituminosa de 15 cm de fondària com a mínim amb Màquina tallajunts amb disc de diamant per a paviment, per a delimitar la zona a demolir

Num.	Text	Tipus	[C]	[D]	[E]	[F]	TOTAL	Fórmula
1			2,000	6,500			13,000	C##D##E##F##
TOTAL AMIDAMENT							13,000	

3 P214W-FEMD m Tall en paviment de formigó de 15 cm de fondària com a mínim amb Màquina tallajunts amb disc de diamant per a paviment, per a delimitar la zona a demolir

Num.	Text	Tipus	[C]	[D]	[E]	[F]	TOTAL	Fórmula
1	vorera costat riu		2,000	3,400			6,800	C##D##E##F##
TOTAL AMIDAMENT							6,800	

4 P2143-J0R6 m2 Enderroc de vorera de panot i base de formigó, de fins a 15 cm de gruix, amb compressor i càrrega manual de runa sobre camió o contenidor. Inclou la recuperació de filades de pedra natural d'escossell a barana

Num.	Text	Tipus	[C]	[D]	[E]	[F]	TOTAL	Fórmula
1	sota formigó vorera de rajol pitxolí i base formigó							
2	amplada promig 3,00 m		1,000	24,700	3,110		76,817	C##D##E##F##
3	zona arbres		1,000	2,400	16,500		39,600	C##D##E##F##
4	descomptes escossells		-2,000	2,270	2,270		-10,306	C##D##E##F##
6	. guals entrades biblioteca							
7	nord		1,000	13,000			13,000	C##D##E##F##
8	sud		1,000	11,850			11,850	C##D##E##F##
TOTAL AMIDAMENT							130,961	

5 P214P-116RJ m3 Enderroc de mur de contenció de pedra, amb compressor i càrrega mecànica de runa sobre camió

Num.	Text	Tipus	[C]	[D]	[E]	[F]	TOTAL	Fórmula
1	sota formigó vorera de rajol pitxolí i base formigó							
2	part superiorde mur de contenció de riu		1,000	24,700	1,500	0,300	11,115	C##D##E##F##
TOTAL AMIDAMENT							11,115	

6 P2214-HYWP m3 Excavació per a caixa de paviment en terreny compacte (SPT 20-50), realitzada amb pala excavadora i càrrega directa sobre camió, en Entorn urbà amb dificultat de mobilitat, en voreres > 3 i <= 5 m d'amplària o calçada/plataforma única > 7 i <= 12 m d'amplària, amb afectació per serveis o elements de mobiliari urbà, en Actuacions de fins a 0.2 1 m3

EUR

memòria valorada rebaix calçada passeig Muriel Casals

AMIDAMENTS

Pàg.: 2

Num.	Text	Tipus	[C]	[D]	[E]	[F]	TOTAL	Fórmula
1	zona asfalt, promig 50 cms		1,000	22,000	6,500	0,500	71,500	C##D##E##F##
3	gual acces biblioteca							
4	nord		1,000	13,000	0,150		1,950	C##D##E##F##
5	sud		1,000	11,850	0,150		1,778	C##D##E##F##

TOTAL AMIDAMENT

75,228

7 P221E-AWDS m3 Excavació de rasa en presència de serveis fins a 2 m de fondària, en terreny compacte (SPT 20-50), realitzada amb retroexcavadora i amb les terres deixades a la vora

Num.	Text	Tipus	[C]	[D]	[E]	[F]	TOTAL	Fórmula
1	terres escossells existents		20,600	1,950	0,500		20,085	C##D##E##F##
2			-2,000	1,950	1,950	0,500	-3,803	C##D##E##F##
4	sota formigó vorera de rajol pitxolí i base formigó							
5			1,000	24,700	3,110	0,650	49,931	C##D##E##F##
6	descompte part de mur de pedra		1,000	24,700	1,500	0,300	11,115	C##D##E##F##
7	zona arbres		1,000	2,400	16,500	0,950	37,620	C##D##E##F##
8	descomptes escossells		-2,000	2,270	2,270	0,950	-9,791	C##D##E##F##

TOTAL AMIDAMENT

105,157

8 P2148-HZ3V m Demolició de vorada, inclòs la base, col·locada sobre formigó, amb compressor i càrrega manual de runa sobre camió o contenidor, en Entorn urbà amb dificultat de mobilitat, en voreres <= 3 m d'amplària o calçada/plataforma única <= 7 m d'amplària, amb afectació per serveis o elements de mobiliari urbà, en Actuacions de fins a 1 1 m

Num.	Text	Tipus	[C]	[D]	[E]	[F]	TOTAL	Fórmula
1	Vorada de granit a recol.locar							
2	zona escossells		2,000	17,000			34,000	C##D##E##F##
3	escossells existents .		4,000	1,950			7,800	C##D##E##F##

TOTAL AMIDAMENT

41,800

9 P2147-JYNU m Demolició de rigola de pedra col·locats sobre formigó, inclòs la base, amb compressor i càrrega manual de runa sobre camió o contenidor, en Entorn urbà amb dificultat de mobilitat, en voreres > 3 i <= 5 m d'amplària o calçada/plataforma única > 7 i <= 12 m d'amplària, amb afectació per serveis o elements de mobiliari urbà, en Actuacions de fins a 1 1 m

Num.	Text	Tipus	[C]	[D]	[E]	[F]	TOTAL	Fórmula
1	lateral asfalt i arbres		1,000	22,000			22,000	C##D##E##F##
2	lateral biblioteca		1,000	16,500			16,500	C##D##E##F##
3			2,000	4,600			9,200	C##D##E##F##

TOTAL AMIDAMENT

47,700

10 P2217-I38R m3 Excavació per a rebaix en terreny compacte (SPT 20-50), realitzada amb pala excavadora i càrrega directa sobre camió, en Entorn urbà amb dificultat de mobilitat, en voreres > 3 i <= 5 m d'amplària o calçada/plataforma única > 7 i <= 12 m d'amplària, amb afectació per serveis o elements de mobiliari urbà, en Actuacions de fins a 0.2 1 m3

AMIDAMENT DIRECTE

0,000

Obra01PRESSUPOST 01

Capítol02PAVIMENTS

EUR

memòria valorada rebaix calçada passeig Muriel Casals

AMIDAMENTS

Pàg.: 3

NUM.	CODI	UA	DESCRIPCIÓ	
1	P2241-I12M	m2	Repàs i piconatge de caixa de paviment, amb compactació del 95% PM, en Entorn urbà sense dificultat de mobilitat, en voreres <= 3 m d'amplària o calçada/plataforma única <= 7 m d'amplària, sense afectació per serveis o elements de mobiliari urbà, en Actuacions de fins a 1 1 m2	
<table><tr><th>Num.</th><th>Text</th><th>Tipus</th><th>[C]</th><th>[D]</th><th>[E]</th><th>[F]</th><th>TOTAL</th><th>Fórmula</th></tr><tr><td>1</td><td>calçada</td><td></td><td>2,000</td><td>22,000</td><td>6,500</td><td></td><td>286,000</td><td>C##D##E##F#</td></tr><tr><td>2</td><td>abans d'estesa subbase i després</td><td></td><td></td><td></td><td></td><td></td><td></td><td></td></tr><tr><td>3</td><td>quals entrada biblioteca</td><td></td><td>1,000</td><td>13,000</td><td></td><td></td><td>13,000</td><td>C##D##E##F#</td></tr><tr><td>4</td><td></td><td></td><td>1,000</td><td>11,850</td><td></td><td></td><td>11,850</td><td>C##D##E##F#</td></tr><tr><td colspan="7">TOTAL AMIDAMENT</td><td>310,850</td><td></td></tr></table>				Num.	Text	Tipus	[C]	[D]	[E]	[F]	TOTAL	Fórmula	1	calçada		2,000	22,000	6,500		286,000	C##D##E##F#	2	abans d'estesa subbase i després								3	quals entrada biblioteca		1,000	13,000			13,000	C##D##E##F#	4			1,000	11,850			11,850	C##D##E##F#	TOTAL AMIDAMENT							310,850	
Num.	Text	Tipus	[C]	[D]	[E]	[F]	TOTAL	Fórmula	
1	calçada		2,000	22,000	6,500		286,000	C##D##E##F#	
2	abans d'estesa subbase i després	
3	quals entrada biblioteca		1,000	13,000			13,000	C##D##E##F#	
4			1,000	11,850			11,850	C##D##E##F#	
TOTAL AMIDAMENT							310,850	
2	P2241-JPX9	m2	Repàs i piconatge de sòl de rasa de més de 0,6 i menys d'1,5 m d'amplària, amb compactació del 95% PM, en Entorn urbà amb dificultat de mobilitat, en voreres <= 3 m d'amplària o calçada/plataforma única <= 7 m d'amplària, amb afectació per serveis o elements de mobiliari urbà, en Actuacions de fins a 1 1 m2	
<table><tr><th>Num.</th><th>Text</th><th>Tipus</th><th>[C]</th><th>[D]</th><th>[E]</th><th>[F]</th><th>TOTAL</th><th>Fórmula</th></tr><tr><td>1</td><td>vorera costat riu</td><td></td><td>1,000</td><td>26,000</td><td>3,000</td><td></td><td>78,000</td><td>C##D##E##F#</td></tr><tr><td>2</td><td>zona arbres</td><td></td><td>1,000</td><td>17,000</td><td>2,300</td><td></td><td>39,100</td><td>C##D##E##F#</td></tr><tr><td>3</td><td>dscompte escocells</td><td></td><td>-2,000</td><td>2,270</td><td>2,270</td><td></td><td>-10,306</td><td>C##D##E##F#</td></tr><tr><td colspan="7">TOTAL AMIDAMENT</td><td>106,794</td><td></td></tr></table>				Num.	Text	Tipus	[C]	[D]	[E]	[F]	TOTAL	Fórmula	1	vorera costat riu		1,000	26,000	3,000		78,000	C##D##E##F#	2	zona arbres		1,000	17,000	2,300		39,100	C##D##E##F#	3	dscompte escocells		-2,000	2,270	2,270		-10,306	C##D##E##F#	TOTAL AMIDAMENT							106,794										
Num.	Text	Tipus	[C]	[D]	[E]	[F]	TOTAL	Fórmula	
1	vorera costat riu		1,000	26,000	3,000		78,000	C##D##E##F#	
2	zona arbres		1,000	17,000	2,300		39,100	C##D##E##F#	
3	dscompte escocells		-2,000	2,270	2,270		-10,306	C##D##E##F#	
TOTAL AMIDAMENT							106,794	
3	P2258-DRND	m3	Terraplenat i piconatge en rases i pous amb terres adequades, en tongades de fins a 25 cm, amb una compactació del 90% del PM, amb picó vibrant de combustible i minicarregadora de combustible	
<table><tr><td colspan="7">AMIDAMENT DIRECTE</td><td>0,000</td><td></td></tr></table>				AMIDAMENT DIRECTE							0,000	
AMIDAMENT DIRECTE							0,000	
4	P925-6QI6	m3	Subbase de sòl-ciment SC20 elaborat a central, amb una dotació de 3% sobre pes sec de ciment CEM II/B-L 32,5 N, col·locada amb estenedora i piconatge del material al 98% del PM	
<table><tr><th>Num.</th><th>Text</th><th>Tipus</th><th>[C]</th><th>[D]</th><th>[E]</th><th>[F]</th><th>TOTAL</th><th>Fórmula</th></tr><tr><td>1</td><td>calçada</td><td></td><td>1,000</td><td>22,000</td><td>6,500</td><td>0,200</td><td>28,600</td><td>C##D##E##F#</td></tr><tr><td>3</td><td>vorera costat riu</td><td></td><td>1,000</td><td>26,000</td><td>3,000</td><td>0,150</td><td>11,700</td><td>C##D##E##F#</td></tr><tr><td>4</td><td>vorera zona arbres</td><td></td><td>1,000</td><td>17,000</td><td>2,300</td><td>0,150</td><td>5,865</td><td>C##D##E##F#</td></tr><tr><td>5</td><td>dscompte escocells</td><td></td><td>-2,000</td><td>2,270</td><td>2,270</td><td>0,150</td><td>-1,546</td><td>C##D##E##F#</td></tr><tr><td colspan="7">TOTAL AMIDAMENT</td><td>44,619</td><td></td></tr></table>				Num.	Text	Tipus	[C]	[D]	[E]	[F]	TOTAL	Fórmula	1	calçada		1,000	22,000	6,500	0,200	28,600	C##D##E##F#	3	vorera costat riu		1,000	26,000	3,000	0,150	11,700	C##D##E##F#	4	vorera zona arbres		1,000	17,000	2,300	0,150	5,865	C##D##E##F#	5	dscompte escocells		-2,000	2,270	2,270	0,150	-1,546	C##D##E##F#	TOTAL AMIDAMENT							44,619	
Num.	Text	Tipus	[C]	[D]	[E]	[F]	TOTAL	Fórmula	
1	calçada		1,000	22,000	6,500	0,200	28,600	C##D##E##F#	
3	vorera costat riu		1,000	26,000	3,000	0,150	11,700	C##D##E##F#	
4	vorera zona arbres		1,000	17,000	2,300	0,150	5,865	C##D##E##F#	
5	dscompte escocells		-2,000	2,270	2,270	0,150	-1,546	C##D##E##F#	
TOTAL AMIDAMENT							44,619	
5	P975-MXT9	m	Rigola de Formigó en massa HM - 30 / F / 10 / X0 amb una quantitat de ciment de 300 kg/m3 i relació aigua ciment <= 0.6, de 20 cm d'amplària i de 30 a 35 cm d'alçària, acabat remolinat	
<table><tr><th>Num.</th><th>Text</th><th>Tipus</th><th>[C]</th><th>[D]</th><th>[E]</th><th>[F]</th><th>TOTAL</th><th>Fórmula</th></tr><tr><td>1</td><td>laterals calçada</td><td></td><td>2,000</td><td>22,000</td><td></td><td></td><td>44,000</td><td>C##D##E##F#</td></tr><tr><td colspan="7">TOTAL AMIDAMENT</td><td>44,000</td><td></td></tr></table>				Num.	Text	Tipus	[C]	[D]	[E]	[F]	TOTAL	Fórmula	1	laterals calçada		2,000	22,000			44,000	C##D##E##F#	TOTAL AMIDAMENT							44,000																												
Num.	Text	Tipus	[C]	[D]	[E]	[F]	TOTAL	Fórmula	
1	laterals calçada		2,000	22,000			44,000	C##D##E##F#	
TOTAL AMIDAMENT							44,000	
6	P9HC-HR30	u	Desplaçament d'equip d'estesa i fresat de mescla bituminosa en calent en horari diürn	
<table><tr><th>Num.</th><th>Text</th><th>Tipus</th><th>[C]</th><th>[D]</th><th>[E]</th><th>[F]</th><th>TOTAL</th><th>Fórmula</th></tr><tr><td>1</td><td></td><td></td><td>1,000</td><td></td><td></td><td></td><td>1,000</td><td>C##D##E##F#</td></tr><tr><td colspan="7">TOTAL AMIDAMENT</td><td>1,000</td><td></td></tr></table>				Num.	Text	Tipus	[C]	[D]	[E]	[F]	TOTAL	Fórmula	1			1,000				1,000	C##D##E##F#	TOTAL AMIDAMENT							1,000																												
Num.	Text	Tipus	[C]	[D]	[E]	[F]	TOTAL	Fórmula	
1			1,000				1,000	C##D##E##F#	
TOTAL AMIDAMENT							1,000	
7	P9HA-607U	m2	Reposició de paviment de Mescla bituminosa contínua en calent tipus AC 22 surf B 35/50 D, amb betum asfàltic de penetració, de granulometria densa per a capa de trànsit i granulat granític, de 10 cm de gruix, estesa i compactada manualment	

EUR

memòria valorada rebaix calçada passeig Muriel Casals

AMIDAMENTS

Pàg.: 4

Num.	Text	Tipus	[C]	[D]	[E]	[F]	TOTAL	Fórmula
1	zona asfalt, promig 50 cms		1,000	22,000	6,500		143,000	C##D##E##F#

TOTAL AMIDAMENT 143,000

8	P9L1-E98C	m2	Reg d'adherència amb emulsió bituminosa catiònica tipus C60B3/B2 ADH, amb dotació 0,5 kg/m2					
---	-----------	----	---	--	--	--	--	--

Num.	Text	Tipus	[C]	[D]	[E]	[F]	TOTAL	Fórmula
1			1,000	22,000	6,500		143,000	C##D##E##F#

TOTAL AMIDAMENT 143,000

9	P931-10RJl	m3	Base de Formigó en massa HM - 20 / B / 20 / X0 amb una quantitat de ciment de 200 kg/m3 i relació aigua ciment =< 0.6, abocat des de camió amb estesa i vibratge manual, amb acabat reglejat, incloent els encofrats laterals i els dels junts de dilatació					
---	------------	----	---	--	--	--	--	--

Num.	Text	Tipus	[C]	[D]	[E]	[F]	TOTAL	Fórmula
1	quals entrades biblioteca							
2	nord		1,000	13,000			13,000	C##D##E##F#
3	sud		1,000	11,850			11,850	C##D##E##F#

TOTAL AMIDAMENT 24,850

10	P9GB-11YTC	m3	Paviment de Formigó per armar, amb 20% de granulats de material reciclat de formigons, amb additiu hidròfug HRA - 30 / B / 10 / XC4 amb una quantitat de ciment de 300 kg/m3 i relació aigua ciment =< 0.55, escampat des de camió, estesa i vibratge manual, remolinat mecànic afegint 2 kg/m2 de ciment portlandcolor					
----	------------	----	---	--	--	--	--	--

Num.	Text	Tipus	[C]	[D]	[E]	[F]	TOTAL	Fórmula
1	sota formigó vorera de rajol pitxolí							
2	amplada promig 3,00 m		1,000	26,000	3,000	0,150	11,700	C##D##E##F#
3	entre arbres		1,000	2,400	2,200	0,150	0,792	C##D##E##F#
4			1,000	5,400	2,200	0,150	1,782	C##D##E##F#
5			1,000	4,200	2,200	0,150	1,386	C##D##E##F#

TOTAL AMIDAMENT 15,660

11	P938-DFUE	m3	Base de Tot-u artificial procedent de granulats reciclats de formigó col·locada amb estenedora i piconatge del material al 98% del PM					
----	-----------	----	---	--	--	--	--	--

AMIDAMENT DIRECTE 0,000

12	P961-6071	m	Col·locació de vorada sobre base de Formigó d'ús no estructural HNE-20/P/40 de resistència a compressió 20 N/mm2, consistència plàstica i grandària màxima del granulat 40 mm, de 25 a 30 cm d'alçària, rejuntada amb morter mixt 1:2:10					
----	-----------	---	--	--	--	--	--	--

AMIDAMENT DIRECTE 0,000

13	P96R-KPVH	m	Realineació de vorada recta aprofitant el material existent, sobre base de formigó i càrrega manual de runa sobre camió o contenidor, en Entorn urbà amb dificultat de mobilitat, en voreres <= 3 m d'amplària o calçada/plataforma única <= 7 m d'amplària, amb afectació per serveis o elements de mobiliari urbà, en Actuacions de fins a 1 1 m					
----	-----------	---	--	--	--	--	--	--

Num.	Text	Tipus	[C]	[D]	[E]	[F]	TOTAL	Fórmula
1	separació vorera de rigola de calçada, enrasada al paviment		1,000	16,500			16,500	C##D##E##F#
2	descompte escocells		-2,000	2,270			-4,540	C##D##E##F#

EUR

memòria valorada rebaix calçada passeig Muriel Casals

AMIDAMENTS

Pàg.: 5

TOTAL AMIDAMENT 11,960

14 P965-P11Q m Vorada de Pedra granítica, recta, escairada, buixardada, per a vorada, de 15x5 cm, col·locada sobre base de formigó no estructural de 30 a 35 cm d'alçària i rejuntada amb morter

Num.	Text	Tipus	[C]	[D]	[E]	[F]	TOTAL	Fórmula
1	previsió filades enrasades en paviment vorera que no s'han extret em bones condicions		4,000	3,100			12,400	C#*D#*E#*F#

TOTAL AMIDAMENT 12,400

15 P965-OYTT m Vorada de Pedra granítica, recta, escairada, buixardada, per a vorada, de 15x40 cm, col·locada sobre base de formigó no estructural de 20 a 25 cm d'alçària, en Entorn urbà amb dificultat de mobilitat, en voreres > 3 i <= 5 m d'amplària o calçada/plataforma única > 7 i <= 12 m d'amplària, amb afectació per serveis o elements de mobiliari urbà, en Actuacions d'1 a 10 1 m

Num.	Text	Tipus	[C]	[D]	[E]	[F]	TOTAL	Fórmula
1	laterals escocell existent		2,000	2,270			4,540	C#*D#*E#*F#

TOTAL AMIDAMENT 4,540

16 P9D1-6FKQ m2 Paviment de llambordí ceràmic de forma rectangular de 4,5x27,5 cm i 5 cm de gruix, col·locat amb morter de ciment 1:6 i rejuntat amb beurada de ciment. Inclou part propocional de peces esmaltades pròpies de l'obra així com les filades de pedra natural existents. Col·locació seguint el disseny existent a la vorera

Num.	Text	Tipus	[C]	[D]	[E]	[F]	TOTAL	Fórmula
1	vorera costat riu		1,000	26,000	3,000	0,000	0,000	C#*D#*E#*F#
2	vorera zona arbres		1,000	17,000	2,300		39,100	C#*D#*E#*F#
3	dscompte escocells		-2,000	2,270	2,270		-10,306	C#*D#*E#*F#

TOTAL AMIDAMENT 28,794

17 P9HC-HOSA u Desplaçament, muntatge i desmuntatge a obra d'equip d'estesa i fresat de mescla bituminosa en calent

Num.	Text	Tipus	[C]	[D]	[E]	[F]	TOTAL	Fórmula
1			0,000				0,000	C#*D#*E#*F#

TOTAL AMIDAMENT 0,000

Obra 01 PRESSUPOST 01
Capitol 03 INSTAL·LACIONS, JARDINERIA I MOBILIARI URBÀ

NUM.	CODI	UA	DESCRIPCió
1	PB1E-609F	u	Desmuntatge, muntatge i reforç de barana de perfils laminats d'acer amb passamà massís de travada barana-paviment a tram inclinat de rampa, col·locat amb morter de ciment 1:4 en cas de col·locar a nova rasant. Inclous talls i soldadures necessàries, repàs de passamans trencats i part proporcional d'accessoris

Num.	Text	Tipus	[C]	[D]	[E]	[F]	TOTAL	Fórmula
1	trams inclinats de 2.2 metres		4,000				4,000	C#*D#*E#*F#
2	trams horitzontals de 3 metres		6,000				6,000	C#*D#*E#*F#

TOTAL AMIDAMENT 10,000

2 PQ43-HA7J u Pilona de fosa amb pintura oxiron de 900 mm d'alçària, col·locada amb morter

EUR

memòria valorada rebaix calçada passeig Muriel Casals

AMIDAMENTS

Pàg.: 6

Num.	Text	Tipus	[C]	[D]	[E]	[F]	TOTAL	Fórmula
1	entre arbres		3,000				3,000	C#*D#*E#*F#

TOTAL AMIDAMENT

3,000

3	PBBH-0900	u	Placa triangular per a senyals de trànsit, d'acer galvanitzat i pintat, de 70 cm de costat, acabada amb pintura no reflectora, fixada mecànicament, en Entorn urbà amb dificultat de mobilitat, en voreres > 3 i <= 5 m d'amplària o calçada/plataforma única > 7 i <= 12 m d'amplària, amb afectació per serveis o elements de mobiliari urbà, en Actuacions de fins a 1 1 u					
---	-----------	---	---	--	--	--	--	--

Num.	Text	Tipus	[C]	[D]	[E]	[F]	TOTAL	Fórmula
1	senyal de perill per desnivell, codi P-15b		2,000				2,000	C#*D#*E#*F#

TOTAL AMIDAMENT

2,000

4	PBBF-DUJJ	u	Placa circular per a senyals de trànsit, d'acer galvanitzat i pintat, de 50 cm de, acabada amb pintura no reflectora, fixada mecànicament					
---	-----------	---	---	--	--	--	--	--

Num.	Text	Tipus	[C]	[D]	[E]	[F]	TOTAL	Fórmula
1	senyala de 30 km/ h. codi R-301		2,000				2,000	C#*D#*E#*F#

TOTAL AMIDAMENT

2,000

5	PBBY-MR4B	u	Col·locació de suport de senyal vertical de tub d'acer galvanitzat de <= 3 m d'alçària, per a suport de senyalització vertical, fixat a una base de Formigó d'ús no estructural HNE-20/F/20 de resistència a compressió 20 N/mm2, consistència fluïda i grandària màxima del granulat 20 mm, en Entorn urbà amb dificultat de mobilitat, en voreres > 5 m d'amplària o calçada/plataforma única > 12 m d'amplària, amb afectació per serveis o elements de mobiliari urbà, en Actuacions de fins a 1 1 u					
---	-----------	---	--	--	--	--	--	--

Num.	Text	Tipus	[C]	[D]	[E]	[F]	TOTAL	Fórmula
1	senyal de perill per desnivell		2,000				2,000	C#*D#*E#*F#

TOTAL AMIDAMENT

2,000

6	PBBM-H8B0	m	Tub d'alumini extrusionat de 90 mm de diàmetre, per a senyals de trànsit, col·locada					
---	-----------	---	--	--	--	--	--	--

Num.	Text	Tipus	[C]	[D]	[E]	[F]	TOTAL	Fórmula
1	senyal de perill per desnivell		2,000	3,500			7,000	C#*D#*E#*F#

TOTAL AMIDAMENT

7,000

7	PHM2-1430Q	u	Desplaçament a la nova rasant de punt de llum existent tipus balisa, collat al paviment amb tacs inclouent part proporcional de: - Tub corbable corrugat de polietilè, de doble capa, llisa la interior i corrugada l'exterior, de 90 mm de diàmetre nominal, aïllant i no propagador de la flama, resistència a l'impacte de 20 J, resistència a compressió de 450 N, muntat com a canalització soterrada - Tub flexible corrugat de PVC, de 32 mm de diàmetre nominal, aïllant i no propagador de la flama, resistència a l'impacte d'1 J, resistència a compressió de 320 N i una rigidesa dielèctrica de 2000 V, muntat encastat - Conductor de coure nu, unipolar de secció 1x35 mm2, muntat superficialment - Placa de connexió a terra d'acer, quadrada (massissa), de superfície 0,3 m2, de 3 mm de gruix i soterrada - Cable amb conductor de coure de tensió assignada0,6/1 kV, de designació RV-K, construcció segons norma UNE 21123-2, tripolar, de secció 3x2,5 mm2, amb coberta del cable de PVC, classe de reacció al foc Eca segons la norma UNE-EN 50575, col·locat superficialment - Caixa de protecció fusible per a instal·lacions d'enllumenat, entrada 4x25 mm2 i sortida 2x6 mm2, amb born auxiliar, amb fusibles cilíndrics UTE mida 0 de 10x38 mm, de 6A, allotjats en la pròpia tapa de policarbonat, IP 13 col·locada superficialment					
---	------------	---	---	--	--	--	--	--

Num.	Text	Tipus	[C]	[D]	[E]	[F]	TOTAL	Fórmula
------	------	-------	-----	-----	-----	-----	-------	---------

EUR

memòria valorada rebaix calçada passeig Muriel Casals

AMIDAMENTS

Pàg.: 7

1	.	3,000	3,000	C##D##E##F#
TOTAL AMIDAMENT			3,000	

8	PBAM-HXU7	u	Actuacions puntuals de mitja jornada en superfície <= 25 m2, pintat sobre paviment de marca vial superficial per a ús permanent i retrorreflectant en sec, tipus P - R, amb Pintura acrílica de color blanc, per a marques vials i microesferes de vidre, amb addició de Micropartícules amb cantells angulars de vidre en pols, aplicada amb màquina d'accionament manual		
---	-----------	---	--	--	--

Num.	Text	Tipus	[C]	[D]	[E]	[F]	TOTAL	Fórmula
1			1,000				1,000	C##D##E##F#
2	triangles en rampes							
3	línia groga lateral. 2 de 6.50m i 1 de 16,5m							
TOTAL AMIDAMENT							1,000	

9	P99Y-HR6Y	u	Subminstre i Col·locació d'escocell quadrat d'acer corten, de 227x227x60 cm i de 10 mm de gruix		
---	-----------	---	---	--	--

Num.	Text	Tipus	[C]	[D]	[E]	[F]	TOTAL	Fórmula
1			2,000				2,000	C##D##E##F#

TOTAL AMIDAMENT 2,000

10	P3J3-3C3F	m3	Escullera amb blocs de pedra granítica de 800 a 1200 kg de pes, col·locats amb pala carregadora		
----	-----------	----	---	--	--

Num.	Text	Tipus	[C]	[D]	[E]	[F]	TOTAL	Fórmula
1	enrasat a cota de llera		1,000	28,000	1,000	0,500	14,000	C##D##E##F#

TOTAL AMIDAMENT 14,000

11	PRZ3-IZY1	m2	Tallada manual d'arrels en obertura de rases pròximes a arbrat i aplicació de cicatritzant de totes les arrels de diàmetre >= 3 cm		
----	-----------	----	--	--	--

Num.	Text	Tipus	[C]	[D]	[E]	[F]	TOTAL	Fórmula
1	previsió a casa al voltant de cada arbre		4,000	3,000	3,000		36,000	C##D##E##F#

TOTAL AMIDAMENT 36,000

12	PJS0-VKMB	u	Anella per a reg per degoteig formada per 2 voltes de tub de 16 mm de diàmetre, amb degoters autocompensats integrats cada 33 cm, amb marcatge identificatiu d'aigua no potable, amb un diàmetre de l'anella de 110 cm, amb el tub introduït dins d'un tub corrugat perforat de 50 mm de diàmetre, soterrada 10 cm, amb l'obertura i el tancament de la rasa inclosos		
----	-----------	---	---	--	--

Num.	Text	Tipus	[C]	[D]	[E]	[F]	TOTAL	Fórmula
1	previsió si es trenca als tres arbres		3,000				3,000	C##D##E##F#
TOTAL AMIDAMENT							3,000	

13	PJSR-BT7Q	m	Tub recobert amb llana de polipropilè, per a reg per degoteig, de 16 mm de, amb degoters autocompensats integrats cada 30 cm, soterrat 10-30cm		
----	-----------	---	--	--	--

Num.	Text	Tipus	[C]	[D]	[E]	[F]	TOTAL	Fórmula
1	previsió si es trenca tub existent		1,000	16,000			16,000	C##D##E##F#
2	.		1,000	16,000			16,000	C##D##E##F#
TOTAL AMIDAMENT							32,000	

EUR

memòria valorada rebaix calçada passeig Muriel Casals

AMIDAMENTS

Pàg.: 8

14PRIE-9G8Qut

UT partida a justificar de possibles mesures correctores segons resolució d'autorització d'ACA, segons sol·licitud FUE -2025-04849947 (PRIE-9G8N)

Num.	Text	Tipus	[C]	[D]	[E]	[F]	TOTAL	Fórmula
1	previsió mesures correctores segons ACA		1,000				1,000	C#*D#*E#*F#
TOTAL AMIDAMENT							1,000	

Obra01PRESSUPOST 01

Capítol04GESTIÓ DE RESIDUS

NUM.	CODI	UA	DESCRIPCIÓ					
1	P2R3-HIFX	m3	Transport de terres no contaminades a obra exterior o centre de valorització, amb camió de 7 t i temps d'espera per a la càrrega amb mitjans mecànics, amb un recorregut de menys de 15 km					
Num.	Text	Tipus	[C]	[D]	[E]	[F]	TOTAL	Fórmula
1	terres escossells existents		20,600	1,950	0,500		20,085	C#*D#*E#*F#
2			-2,000	1,950	1,950	0,500	-3,803	C#*D#*E#*F#
5	sota formigó vorera de rajol pitxolí i base formigó							
6	amplada promig 3,00 m		1,000	24,700	3,110	0,500	38,409	C#*D#*E#*F#
8	esponjament		1,000	54,690	0,350		19,142	C#*D#*E#*F#
TOTAL AMIDAMENT							73,833	

2P2R6-4I4Cm3

Càrrega amb mitjans mecànics i transport de residus inerts o no especials a instal·lació autoritzada de gestió de residus, amb camió per a transport de 20 t, amb un recorregut de més de 15 i fins a 20 km

Num.	Text	Tipus	[C]	[D]	[E]	[F]	TOTAL	Fórmula
1	sota formigó vorera de rajol pitxolí i base formigó							
2	amplada promig 3,00 m		1,000	24,700	3,110	0,150	11,523	C#*D#*E#*F#
3	zona arbres		1,000	2,400	16,500	0,150	5,940	C#*D#*E#*F#
4	descomptes escossells		-2,000	2,270	2,270	0,150	-1,546	C#*D#*E#*F#
5								C#*D#*E#*F#
6	. guals entrades biblioteca							C#*D#*E#*F#
7	nord		1,000	13,000		0,150	1,950	C#*D#*E#*F#
8	sud		1,000	11,850		0,150	1,778	C#*D#*E#*F#
9								C#*D#*E#*F#
10	sota formigó vorera de rajol pitxolí i base formigó							C#*D#*E#*F#
11	part superiorde mur de contenció de riu		1,000	24,700	1,500	0,300	11,115	C#*D#*E#*F#
12								C#*D#*E#*F#
13	zona asfalt, promig 50 cms		1,000	22,000	6,500	0,500	71,500	C#*D#*E#*F#
14								C#*D#*E#*F#
15	esponjament		1,000	102,600	0,350		35,910	C#*D#*E#*F#
TOTAL AMIDAMENT							138,170	

3P2RB-HIFSm3

Disposició de terres no contaminades de densitat aparent 1,6 t/m3, a valoritzador de materials naturals excavats amb codi VNME

Num.	Text	Tipus	[C]	[D]	[E]	[F]	TOTAL	Fórmula
1	partida 04.02 residus		1,000	138,700			138,700	C#*D#*E#*F#

EUR

memòria valorada rebaix calçada passeig Muriel Casals

AMIDAMENTS

Pàg.: 9

TOTAL AMIDAMENT 138,700

Obra 01 PRESSUPOST 01
Capítol 05 CONTROL DE QUALITAT / SEGURETAT I SALUT

NUM.	CODI	UA	DESCRIPCIÓ
1	P6AC-D7DZ	m	Tanca mòbil, de 2 m d'alçària, d'acer galvanitzat, amb malla electrosoldada de 90x150 mm i de 4.5 i 3,5 mm de D, bastidor de 3.5x2 m de tub de 40 mm de D, fixat a peus prefabricats de formigó, i amb el desmuntatge inclòs

Num.	Text	Tipus	[C]	[D]	[E]	[F]	TOTAL	Fórmula
1	per tall de carrer		2,000	10,000			20,000	C##D##E##F#
2	per delimitació de zona d'obra		2,000	25,000			50,000	C##D##E##F#

TOTAL AMIDAMENT 70,000

2	PBC4-56GX	m	Cinta d'abalisament estàndar d'amplària 50 mm, per a seguretat i salut, amb un suport cada 5 m i amb el desmuntatge inclòs
---	-----------	---	--

Num.	Text	Tipus	[C]	[D]	[E]	[F]	TOTAL	Fórmula
1			100,000				100,000	C##D##E##F#

TOTAL AMIDAMENT 100,000

3	PBBL-56GK	u	Placa de senyalització de seguretat laboral, de planxa d'acer llisa serigrafiada, de 40x33 cm, fixada mecànicament i amb el desmuntatge inclòs
---	-----------	---	--

Num.	Text	Tipus	[C]	[D]	[E]	[F]	TOTAL	Fórmula
1			2,000				2,000	C##D##E##F#

TOTAL AMIDAMENT 2,000

4	P15Z0-67CQ	ut	pla de seguretat i tassques per a manteniment i reposició de les proteccions
---	------------	----	--

Num.	Text	Tipus	[C]	[D]	[E]	[F]	TOTAL	Fórmula
1			1,000				1,000	C##D##E##F#

TOTAL AMIDAMENT 1,000

5	P060-01ZQ	u	Mostreig, realització del con d'Abrams, elaboració de provetes, cura i assaig a flexotracció d'una sèrie de tres provetes prismàtiques de 15x15x60 cm, segons la norma UNE-EN 12390-1, UNE-EN 12390-2, UNE-EN 12390-5, UNE-EN 12350-1, UNE-EN 12350-2
---	-----------	---	---

Num.	Text	Tipus	[C]	[D]	[E]	[F]	TOTAL	Fórmula
1			1,000				1,000	C##D##E##F#

TOTAL AMIDAMENT 1,000

6	P9H0-01C0	u	Presa, confecció de provetes cilíndriques, determinació de la densitat, trencament, estabilitat i fluència (assaig Marshall) d'una mostra de mescla bituminosa, segons la norma UNE-EN 12697-6, UNE-EN 12697-34
---	-----------	---	---

Num.	Text	Tipus	[C]	[D]	[E]	[F]	TOTAL	Fórmula
1			1,000				1,000	C##D##E##F#

TOTAL AMIDAMENT 1,000

7	P4DP-3HUM	m3	Muntatge i desmuntatge de bastida amb apuntament metàl·lic, de 10 m d'alçària, com a màxim
---	-----------	----	--

EUR

memòria valorada rebaix calçada passeig Muriel Casals

AMIDAMENTS

Pàg.: 10

Num.	Text	Tipus	[C]	[D]	[E]	[F]	TOTAL	Fórmula
1			1,000	24,000	5,000		120,000	C#*D#*E#*F#
TOTAL AMIDAMENT							120,000	

EUR

DOCUMENT MEM	ÒRGAN SECRETARIA	EXPEDIENT 2025/000007/1384
Codi Segur de Verificació: 33907755-1b72-424a-b4e5-9e74433f37eb Origen: Administració Identificador document: ES_L01170221_2025_26151526 Data d'impressió: 06/05/2026 10:51:52 Pàgina 24 de 39	SIGNATURES 1.- Silvia Costa Estanyol (TCAT) (Tècnica), 13/11/2025 09:19 2.- Oscar Aparicio Pedrosa (TCAT) (Alcalde), 13/11/2025 09:23 3.- Yolanda Cuenca Bermúdez (TCAT) (DILIGÈNCIA per fer constar que la Memòria Valorada ha estat aprovada per la JGL en la sessió ordinària amb data 25 de novembre de 2025.), 27/11/2025 14:17	

MEMÒRIA D'ACTUACIÓ DE REBAIX DE PAVIMENT AL PASSEIG MURIEL CASALS PER
EVACUACIÓ D'AIGÜES PLUJANES

1.8.2. Pressupost

memòria valorada rebaix calçada passeig Muriel Casals

PRESSUPOST

Pàg.: 1

Obra	01	Pressupost 01
Capítol	01	ENDERROCS I MOVIMENTS DE TERRES

NUM. CODI	UA	DESCRIPCIÓ	PREL	AMIDAMENT	IMPORT
1	P191-HOOI u	Cala de fins a 2,00 m2 de superfície, per a localitzar fuita d'aigua o instal·lació avariada, en paviment de qualsevol gruix i material i càrrega manual de runa sobre contenidor (P - 3)	41,24	2,000	82,48
2	P214W-FEMI m	Tall en paviment de mescla bituminosa de 15 cm de fondària com a mínim amb Màquina tallajunts amb disc de diamant per a paviment, per a delimitar la zona a demolir (P - 9)	3,70	13,000	48,10
3	P214W-FEMD m	Tall en paviment de formigó de 15 cm de fondària com a mínim amb Màquina tallajunts amb disc de diamant per a paviment, per a delimitar la zona a demolir (P - 8)	5,92	6,800	40,26
4	P2143-J0R6 m2	Enderroc de vorera de panot i base de formigó, de fins a 15 cm de gruix, amb compressor i càrrega manual de runa sobre camió o contenidor. Inclou la recuperació de filades de pedra natural d'escossell a barana (P - 4)	18,82	130,961	2.464,69
5	P214P-116RJ m3	Enderroc de mur de contenció de pedra, amb compressor i càrrega mecànica de runa sobre camió (P - 7)	58,60	11,115	651,34
6	P2214-HYWP m3	Excavació per a caixa de paviment en terreny compacte (SPT 20-50), realitzada amb pala excavadora i càrrega directa sobre camió, en Entorn urbà amb dificultat de mobilitat, en voreres > 3 i <= 5 m d'amplària o calçada/plataforma única > 7 i <= 12 m d'amplària, amb afectació per serveis o elements de mobiliari urbà, en Actuacions de fins a 0.2 1 m3 (P - 10)	12,37	75,228	930,57
7	P221E-AWDS m3	Excavació de rasa en presència de serveis fins a 2 m de fondària, en terreny compacte (SPT 20-50), realitzada amb retroexcavadora i amb les terres deixades a la vora (P - 12)	14,98	105,157	1.575,25
8	P2148-HZ3V m	Demolició de vorada, inclòs la base, col·locada sobre formigó, amb compressor i càrrega manual de runa sobre camió o contenidor, en Entorn urbà amb dificultat de mobilitat, en voreres <= 3 m d'amplària o calçada/plataforma única <= 7 m d'amplària, amb afectació per serveis o elements de mobiliari urbà, en Actuacions de fins a 1 1 m (P - 6)	13,20	41,800	551,76
9	P2147-JYNU m	Demolició de rigola de pedra col·locats sobre formigó, inclòs la base, amb compressor i càrrega manual de runa sobre camió o contenidor, en Entorn urbà amb dificultat de mobilitat, en voreres > 3 i <= 5 m d'amplària o calçada/plataforma única > 7 i <= 12 m d'amplària, amb afectació per serveis o elements de mobiliari urbà, en Actuacions de fins a 1 1 m (P - 5)	13,44	47,700	641,09
10	P2217-I38R m3	Excavació per a rebaix en terreny compacte (SPT 20-50), realitzada amb pala excavadora i càrrega directa sobre camió, en Entorn urbà amb dificultat de mobilitat, en voreres > 3 i <= 5 m d'amplària o calçada/plataforma única > 7 i <= 12 m d'amplària, amb afectació per serveis o elements de mobiliari urbà, en Actuacions de fins a 0.2 1 m3 (P - 11)	10,45	0,000	0,00

TOTAL	Capítol	01.01	6.985,54
-------	---------	-------	----------

Obra	01	Pressupost 01
Capítol	02	PAVIMENTS

NUM. CODI	UA	DESCRIPCIÓ	PREL	AMIDAMENT	IMPORT
1	P2241-I12M m2	Repàs i piconatge de caixa de paviment, amb compactació del 95% PM, en Entorn urbà sense dificultat de mobilitat, en voreres <= 3 m d'amplària o calçada/plataforma única <= 7 m d'amplària, sense afectació per serveis o elements de mobiliari urbà, en Actuacions de fins a 1 1 m2 (P - 13)	4,03	310,850	1.252,73
2	P2241-JPX9 m2	Repàs i piconatge de sòl de rasa de més de 0,6 i menys d'1,5 m d'amplària, amb compactació del 95% PM, en Entorn urbà amb	6,86	106,794	732,61

EUR

memòria valorada rebaix calçada passeig Muriel Casals

PRESSUPOST

Pàg.: 2

			dificultat de mobilitat, en voreres <= 3 m d'amplària o calçada/plataforma única <= 7 m d'amplària, amb afectació per serveis o elements de mobiliari urbà, en Actuacions de fins a 1 1 m2 (P - 14)			
3	P2258-DRND	m3	Terraplenat i piconatge en rases i pous amb terres adequades, en tongades de fins a 25 cm, amb una compactació del 90% del PM, amb picó vibrant de combustible i minicarregadora de combustible (P - 15)	13,36	0,000	0,00
4	P925-6QI6	m3	Subbase de sòl-ciment SC20 elaborat a central, amb una dotació de 3% sobre pes sec de ciment CEM II/B-L 32,5 N, col·locada amb estenedora i piconatge del material al 98% del PM (P - 22)	40,96	44,619	1.827,59
5	P975-MXT9	m	Rigola de Formigó en massa HM - 30 / F / 10 / X0 amb una quantitat de ciment de 300 kg/m3 i relació aigua ciment =< 0,6, de 20 cm d'amplària i de 30 a 35 cm d'alçària, acabat remolinat (P - 29)	9,69	44,000	426,36
6	P9HC-HR3O	u	Desplaçament d'equip d'estesa i fresat de mescla bituminosa en calent en horari diürn (P - 36)	756,23	1,000	756,23
7	P9HA-607U	m2	Reposició de paviment de Mescla bituminosa contínua en calent tipus AC 22 surf B 35/50 D, amb betum asfàltic de penetració, de granulometria densa per a capa de trànsit i granulat granític, de 10 cm de gruix, estesa i compactada manualment (P - 34)	29,41	143,000	4.205,63
8	P9L1-E98C	m2	Reg d'adherència amb emulsió bituminosa catiònica tipus C60B3/B2 ADH, amb dotació 0,5 kg/m2 (P - 37)	0,32	143,000	45,76
9	P931-10RJI	m3	Base de Formigó en massa HM - 20 / B / 20 / X0 amb una quantitat de ciment de 200 kg/m3 i relació aigua ciment =< 0,6, abocat des de camió amb estesa i vibratge manual, amb acabat reglejat, incloent els encofrats laterals i els dels junts de dilatació (P - 23)	114,79	24,850	2.852,53
10	P9GB-11YTC	m3	Paviment de Formigó per armar, amb 20% de granulats de material reciclat de formigons, amb additiu hidròfug HRA - 30 / B / 10 / XC4 amb una quantitat de ciment de 300 kg/m3 i relació aigua ciment =< 0,55, escampat des de camió, estesa i vibratge manual, remolinat mecànic afegint 2 kg/m2 de ciment portlandcolor (P - 32)	154,02	15,660	2.411,95
11	P938-DFUE	m3	Base de Tot-u artificial procedent de granulats reciclats de formigó col·locada amb estenedora i piconatge del material al 98% del PM (P - 24)	32,73	0,000	0,00
12	P961-6071	m	Col·locació de vorada sobre base de Formigó d'ús no estructural HNE-20/P/40 de resistència a compressió 20 N/mm2, consistència plàstica i grandària màxima del granulat 40 mm, de 25 a 30 cm d'alçària, rejuntada amb morter mixt 1:2:10 (P - 25)	34,09	0,000	0,00
13	P96R-KPVH	m	Realineació de vorada recta aprofitant el material existent, sobre base de formigó i càrrega manual de runa sobre camió o contenidor, en Entorn urbà amb dificultat de mobilitat, en voreres <= 3 m d'amplària o calçada/plataforma única <= 7 m d'amplària, amb afectació per serveis o elements de mobiliari urbà, en Actuacions de fins a 1 1 m (P - 28)	62,17	11,960	743,55
14	P965-P11Q	m	Vorada de Pedra granítica, recta, escairada, buixardada, per a vorada, de 15x5 cm, col·locada sobre base de formigó no estructural de 30 a 35 cm d'alçària i rejuntada amb morter (P - 27)	74,59	12,400	924,92
15	P965-OYTT	m	Vorada de Pedra granítica, recta, escairada, buixardada, per a vorada, de 15x40 cm, col·locada sobre base de formigó no estructural de 20 a 25 cm d'alçària, en Entorn urbà amb dificultat de mobilitat, en voreres > 3 i <= 5 m d'amplària o calçada/plataforma única > 7 i <= 12 m d'amplària, amb afectació per serveis o elements de mobiliari urbà, en Actuacions d'1 a 10 1 m (P - 26)	89,45	4,540	406,10
16	P9D1-6FKQ	m2	Paviment de llambordí ceràmic de forma rectangular de 4,5x27,5 cm i 5 cm de gruix, col·locat amb morter de ciment 1:6 i rejuntat amb beurada de ciment. Inclou part propocional de peces esmaltades pròpies de l'obra així com les filades de pedra natural existents. Col·locació seguint el disseny existent a la vorera (P - 31)	97,61	28,794	2.810,58
17	P9HC-HOSA	u	Desplaçament, muntatge i desmuntatge a obra d'equip d'estesa i fresat de mescla bituminosa en calent (P - 35)	4.789,37	0,000	0,00
TOTAL Capítol			01.02			19.396,54

Obra 01 Pressupost 01

EUR

memòria valorada rebaix calçada passeig Muriel Casals

PRESSUPOST

Pàg.: 3

Capitol		03	INSTAL·LACIONS, JARDINERIA I MOBILIARI URBÀ			
NUM. CODI	UA	DESCRIPCIÓ	PREL	AMIDAMENT	IMPORT	
1	PB1E-609F	u	Desmunatge, muntatge i reforç de barana de perfils laminats d'acer amb passamà massís de travada barana-paviment a tram inclinat de rampa, col·locat amb morter de ciment 1:4 en cas de col·locar a nova rasant. Inclous talls i soldadures necessàries, repàs de passamans trencats i part proporcional d'accessoris (P - 38)	125,17	10,000	1.251,70
2	PQ43-HA7J	u	Pilona de fosa amb pintura oxiron de 900 mm d'alçària, col·locada amb morter (P - 49)	146,07	3,000	438,21
3	PBBH-0900	u	Placa triangular per a senyals de trànsit, d'acer galvanitzat i pintat, de 70 cm de costat, acabada amb pintura no reflectora, fixada mecànicament, en Entorn urbà amb dificultat de mobilitat, en voreres > 3 i <= 5 m d'amplària o calçada/plataforma única > 7 i <= 12 m d'amplària, amb afectació per serveis o elements de mobiliari urbà, en Actuacions de fins a 1 1 u (P - 41)	60,27	2,000	120,54
4	PBBF-DUJJ	u	Placa circular per a senyals de trànsit, d'acer galvanitzat i pintat, de 50 cm de, acabada amb pintura no reflectora, fixada mecànicament (P - 40)	36,82	2,000	73,64
5	PBBY-MR4B	u	Col·locació de suport de senyal vertical de tub d'acer galvanitzat de <= 3 m d'alçària, per a suport de senyalització vertical, fixat a una base de Formigó d'ús no estructural HNE-20/F/20 de resistència a compressió 20 N/mm2, consistència fluida i grandària màxima del granulat 20 mm, en Entorn urbà amb dificultat de mobilitat, en voreres > 5 m d'amplària o calçada/plataforma única > 12 m d'amplària, amb afectació per serveis o elements de mobiliari urbà, en Actuacions de fins a 1 1 u (P - 44)	57,97	2,000	115,94
6	PBBM-H8B0	m	Tub d'alumini extrusionat de 90 mm de diàmetre, per a senyals de trànsit, col·locada (P - 43)	37,52	7,000	262,64
7	PHM2-143OQ	u	Desplaçament a la nova rasant de punt de llum existent tipus balisa, collat al paviment amb tacs incloent part proporcional de: - Tub corbable corrugat de polietilè, de doble capa, llisa la interior i corrugada l'exterior, de 90 mm de diàmetre nominal, aïllant i no propagador de la flama, resistència a l'impacte de 20 J, resistència a compressió de 450 N, muntat com a canalització soterrada - Tub flexible corrugat de PVC, de 32 mm de diàmetre nominal, aïllant i no propagador de la flama, resistència a l'impacte d'1 J, resistència a compressió de 320 N i una rigidesa dielèctrica de 2000 V, muntat encastat - Conductor de coure nu, unipolar de secció 1x35 mm2, muntat superficialment - Placa de connexió a terra d'acer, quadrada (massissa), de superfície 0,3 m2, de 3 mm de gruix i soterrada - Cable amb conductor de coure de tensió assignada 0,6/1 kV, de designació RV-K, construcció segons norma UNE 21123-2, tripolar, de secció 3x2,5 mm2, amb coberta del cable de PVC, classe de reacció al foc Eca segons la norma UNE-EN 50575, col·locat superficialment - Caixa de protecció fusible per a instal·lacions d'enllumenat, entrada 4x25 mm2 i sortida 2x6 mm2, amb born auxiliar, amb fusibles cilíndrics UTE mida 0 de 10x38 mm, de 6A, allotjats en la pròpia tapa de policarbonat, IP 13 col·locada superficialment (P - 46)	107,10	3,000	321,30
8	PBAM-HXU7	u	Actuacions puntuals de mitja jornada en superfície <= 25 m2, pintat sobre paviment de marca vial superficial per a ús permanent i retrorreflectant en sec, tipus P - R, amb Pintura acrílica de color blanc, per a marques vials i microesferes de vidre, amb addició de Micropartícules amb cantells angulars de vidre en pols, aplicada amb màquina d'accionament manual (P - 39)	508,54	1,000	508,54
9	P99Y-HR6Y	u	Subminstre i Col·locació d'escoell quadrat d'acer corten, de 227x227x60 cm i de 10 mm de gruix (P - 30)	509,24	2,000	1.018,48
10	P3J3-3C3F	m3	Escullera amb blocs de pedra granítica de 800 a 1200 kg de pes, col·locats amb pala carregadora (P - 19)	60,73	14,000	850,22
11	PRZ3-IZY1	m2	Tallada manual d'arrels en obertura de rases pròximes a arbrat i aplicació de cicatritzant de totes les arrels de diàmetre >= 3 cm (P - 51)	14,72	36,000	529,92
EUR						



DOCUMENT MEM	ÒRGAN SECRETARIA	EXPEDIENT 2025/000007/1384
Codi Segur de Verificació: 33907755-1b72-424a-b4e5-9e74433f37eb Origen: Administració Identificador document: ES_L01170221_2025_26151526 Data d'impressió: 06/05/2026 10:51:52 Pàgina 28 de 39	SIGNATURES 1.- Silvia Costa Estanyol (TCAT) (Tècnica), 13/11/2025 09:19 2.- Oscar Aparicio Pedrosa (TCAT) (Alcalde), 13/11/2025 09:23 3.- Yolanda Cuenca Bermúdez (TCAT) (DILIGÈNCIA per fer constar que la Memòria Valorada ha estat aprovada per la JGL en la sessió ordinària amb data 25 de novembre de 2025.), 27/11/2025 14:17	

memòria valorada rebaix calçada passeig Muriel Casals

PRESSUPOST

Pàg.: 4

12	PJS0-VKMB	u	Anella per a reg per degoteig formada per 2 voltes de tub de 16 mm de diàmetre, amb degoters autocompensats integrats cada 33 cm, amb marcatge identificatiu d'aigua no potable, amb un diàmetre de l'anella de 110 cm, amb el tub introduït dins d'un tub corrugat perforat de 50 mm de diàmetre, soterrada 10 cm, amb l'obertura i el tancament de la rasa inclosos (P - 47)	30,49	3,000	91,47
13	PJSR-BT7Q	m	Tub recobert amb llana de polipropilè, per a reg per degoteig, de 16 mm de, amb degoters autocompensats integrats cada 30 cm, soterrat 10-30cm (P - 48)	5,54	32,000	177,28
14	PRIE-9G8Q	ut	UT partida a justificar de possibles mesures correctores segons resolució d'autorització d'ACA, segons sol·licitud FUE -2025-04849947 (PRIE-9G8N) (P - 50)	1.247,39	1,000	1.247,39

TOTAL	Capítol	01.03	7.007,27
-------	---------	-------	----------

Obra	01	Pressupost 01
Capítol	04	GESTIÓ DE RESIDUS

NUM.	CODI	UA	DESCRIPCIÓ	PREL	AMIDAMENT	IMPORT
1	P2R3-HIFX	m3	Transport de terres no contaminades a obra exterior o centre de valorització, amb camió de 7 t i temps d'espera per a la càrrega amb mitjans mecànics, amb un recorregut de menys de 15 km (P - 16)	8,73	73,833	644,56
2	P2R6-4I4C	m3	Càrrega amb mitjans mecànics i transport de residus inerts o no especials a instal·lació autoritzada de gestió de residus, amb camió per a transport de 20 t, amb un recorregut de més de 15 i fins a 20 km (P - 17)	11,04	138,170	1.525,40
3	P2RB-HIFS	m3	Disposició de terres no contaminades de densitat aparent 1,6 t/m3, a valoritzador de materials naturals excavats amb codi VNME (P - 18)	6,99	138,700	969,51

TOTAL	Capítol	01.04	3.139,47
-------	---------	-------	----------

Obra	01	Pressupost 01
Capítol	05	CONTROL DE QUALITAT / SEGURETAT I SALUT

NUM. CODI	UA	DESCRIPCIÓ	PREL	AMIDAMENT	IMPORT	
1	P6AC-D7DZ	m	Tanca mòbil, de 2 m d'alçària, d'acer galvanitzat, amb malla electrosoldada de 90x150 mm i de 4.5 i 3,5 mm de D, bastidor de 3.5x2 m de tub de 40 mm de D, fixat a peus prefabricats de formigó, i amb el desmuntatge inclòs (P - 21)	2,71	70,000	189,70
2	PBC4-56GX	m	Cinta d'abalisament estàndar d'amplària 50 mm, per a seguretat i salut, amb un suport cada 5 m i amb el desmuntatge inclòs (P - 45)	1,51	100,000	151,00
3	PBBL-56GK	u	Placa de senyalització de seguretat laboral, de planxa d'acer llisa serigrafiada, de 40x33 cm, fixada mecànicament i amb el desmuntatge inclòs (P - 42)	16,35	2,000	32,70
4	P15Z0-67CQ	ut	pla de seguretat i tassques per a manteniment i reposició de les proteccions (P - 2)	683,87	1,000	683,87
5	P060-01ZQ	u	Mostreig, realització del con d'Abrams, elaboració de provetes, cura i assaig a flexotracció d'una sèrie de tres provetes prismàtiques de 15x15x60 cm, segons la norma UNE-EN 12390-1, UNE-EN 12390-2, UNE-EN 12390-5, UNE-EN 12350-1, UNE-EN 12350-2 (P - 1)	142,20	1,000	142,20
6	P9H0-01C0	u	Presa, confecció de provetes cilíndriques, determinació de la densitat, trencament, estabilitat i fluència (assaig Marshall) d'una mostra de mescla bituminosa, segons la norma UNE-EN 12697-6, UNE-EN 12697-34 (P - 33)	160,81	1,000	160,81
7	P4DP-3HUM	m3	Muntatge i desmuntatge de bastida amb apuntament metàl·lic, de 10 m d'alçària, com a màxim (P - 20)	17,75	120,000	2.130,00

EUR

memòria valorada rebaix calçada passeig Muriel Casals

PRESSUPOST			Pàg.: 5
TOTAL	Capítol	01.05	3.490,28

DOCUMENT MEM	ÒRGAN SECRETARIA	EXPEDIENT 2025/000007/1384
Codi Segur de Verificació: 33907755-1b72-424a-b4e5-9e74433f37eb Origen: Administració Identificador document: ES_L01170221_2025_26151526 Data d'impressió: 06/05/2026 10:51:52 Pàgina 30 de 39	SIGNATURES 1.- Silvia Costa Estanyol (TCAT) (Tècnica), 13/11/2025 09:19 2.- Oscar Aparicio Pedrosa (TCAT) (Alcalde), 13/11/2025 09:23 3.- Yolanda Cuenca Bermúdez (TCAT) (DILIGÈNCIA per fer constar que la Memòria Valorada ha estat aprovada per la JGL en la sessió ordinària amb data 25 de novembre de 2025.), 27/11/2025 14:17	

MEMÒRIA D'ACTUACIÓ DE REBAIX DE PAVIMENT AL PASSEIG MURIEL CASALS PER
EVACUACIÓ D'AIGÜES PLUJANES

1.8.3. Resum pressupost execució per contracte



memòria valorada rebaix calçada passeig Muriel Casals

RESUM DE PRESSUPOST

Pàg.: 1

NIVELL 2 : Capítol			Import
Capítol	01.01	ENDERROCS I MOVIMENTS DE TERRES	6.985,54
Capítol	01.02	PAVIMENTS	19.396,54
Capítol	01.03	INSTAL·LACIONS, JARDINERIA I MOBILIARI URBÀ	7.007,27
Capítol	01.04	GESTIÓ DE RESIDUS	3.139,47
Capítol	01.05	CONTROL DE QUALITAT / SEGURETAT I SALUT	3.490,28
Obra	01	Pressupost 01	40.019,10
			40.019,10

NIVELL 1 : Obra			Import
Obra	01	Pressupost 01	40.019,10
			40.019,10

euros

memòria valorada rebaix calçada passeig Muriel Casals

PRESSUPOST D'EXECUCIÓ PER CONTRACTE		Pàg.	1
PRESSUPOST D'EXECUCIÓ MATERIAL.....		40.019,10	
13 % Despeses generals SOBRE 40.019,10.....		5.202,48	
6 % Benefici Industrial SOBRE 40.019,10.....		2.401,15	
Subtotal		47.622,73	
21 % IVA SOBRE 47.622,73.....		10.000,77	
TOTAL PRESSUPOST PER CONTRACTE	€	57.623,50	

Aquest pressupost d'execució per contracte puja a

(CINQUANTA-SET MIL SIS-CENTS VINT-I-TRES EUROS AMB CINQUANTA CÈNTIMS)

DOCUMENT MEM	ÒRGAN SECRETARIA	EXPEDIENT 2025/000007/1384
Codi Segur de Verificació: 33907755-1b72-424a-b4e5-9e74433f37eb Origen: Administració Identificador document: ES_L01170221_2025_26151526 Data d'impressió: 06/05/2026 10:51:52 Pàgina 33 de 39	SIGNATURES 1.- Silvia Costa Estanyol (TCAT) (Tècnica), 13/11/2025 09:19 2.- Oscar Aparicio Pedrosa (TCAT) (Alcalde), 13/11/2025 09:23 3.- Yolanda Cuenca Bermúdez (TCAT) (DILIGÈNCIA per fer constar que la Memòria Valorada ha estat aprovada per la JGL en la sessió ordinària amb data 25 de novembre de 2025.), 27/11/2025 14:17	

MEMÒRIA D'ACTUACIÓ DE REBAIX DE PAVIMENT AL PASSEIG MURIEL CASALS PER
EVACUACIÓ D'AIGÜES PLUJANES

1.9. CONSIDERACIONS FINALS

Classificació de contractista

D'acord al pressupost PEC (sense IVA) de l'obra inferior a 500.000 € no és exigible la classificació del contractista. No obstant, les empreses que acreditin la classificació que, a continuació, s'indica, es considerarà que compleixen els requisits de solvència econòmica-financera i tècnica: 1. Grup C (edificacions) 2. Subgrup 4 (ram de paleta, arrebossats i revestiments) 3. Categoria 1

Grup "G" (vials i pistes)

Subgrup "6" (obres viàries sense qualificació específica)

Categoria "a" (el valor íntegre del contracte amb durada inferior a 1 any és inferior o igual a 60.000 €).

Termini d'execució

El termini previst per l'execució de les obres és de 8 setmanes, igual a 40 dies hàbils.

Informe de Supervisió

L'obra està exempta a un informe de supervisió per l'àrea d'Urbanisme segons l'article 235 ja que l'import no és superior a 500.000 euros (IVA exclòs), i les obres no afecten a l'estabilitat, seguretat o estancqueïtat de l'obra.

Conclusió

La present memòria valorada comprèn una obra completa podent ser lliurada a l'ús general, incloent tots i cadascun dels elements necessaris per a la seva utilització, reunint per tant, tot el que es demana a la LLEI 9/2017 DE CONTRACTES DEL SECTOR PÚBLIC. (BOE núm. 272, de 9 de novembre de 2017).

Amb les dades descrites en els documents d'aquesta memòria valorada, aquesta es considera suficientment detallada, per la qual cosa és apte per a ser sotmès a l'aprovació de l'Ajuntament de la Bisbal d'Empordà.

Serveis Tècnics Municipals
Silvia Costa Estanyol, arquitecta municipal



MEMÒRIA D'ACTUACIÓ DE REBAIX DE PAVIMENT AL PASSEIG MURIEL CASALS PER EVACUACIÓ D'AIGÜES PLUJANES

2. PLÀNOLS


2.1 Llistat de plànols

	Descripció	Escala
01	Situació i Emplaçament	1:5.000 1:1.000
02	Estat actual topogràfic	1:250
03	Estat actual Planta i Secció	1:100
04	proposta Planta	1:100
05	Proposta Planta secció	1:100



Codi Segur de Verificació:
33907755-1b72-424a-b4e5-9e74433f37eb
Origen: Administració
Identificador document: ES_L01170221_2025_26151526
Data d'impressió: 06/05/2026 10:51:52
Pàgina 35 de 39


SIGNATURES
1.- Silvia Costa Estanyol (TCAT) (Tècnica), 13/11/2025 09:19
2.- Oscar Aparicio Pedrosa (TCAT) (Alcalde), 13/11/2025 09:23
3.- Yolanda Cuenca Bermúdez (TCAT) (DILIGÈNCIA per fer constar que la Memòria Valorada ha estat aprovada per la JGL en la sessió ordinària amb data 25 de novembre de 2025.), 27/11/2025 14:17

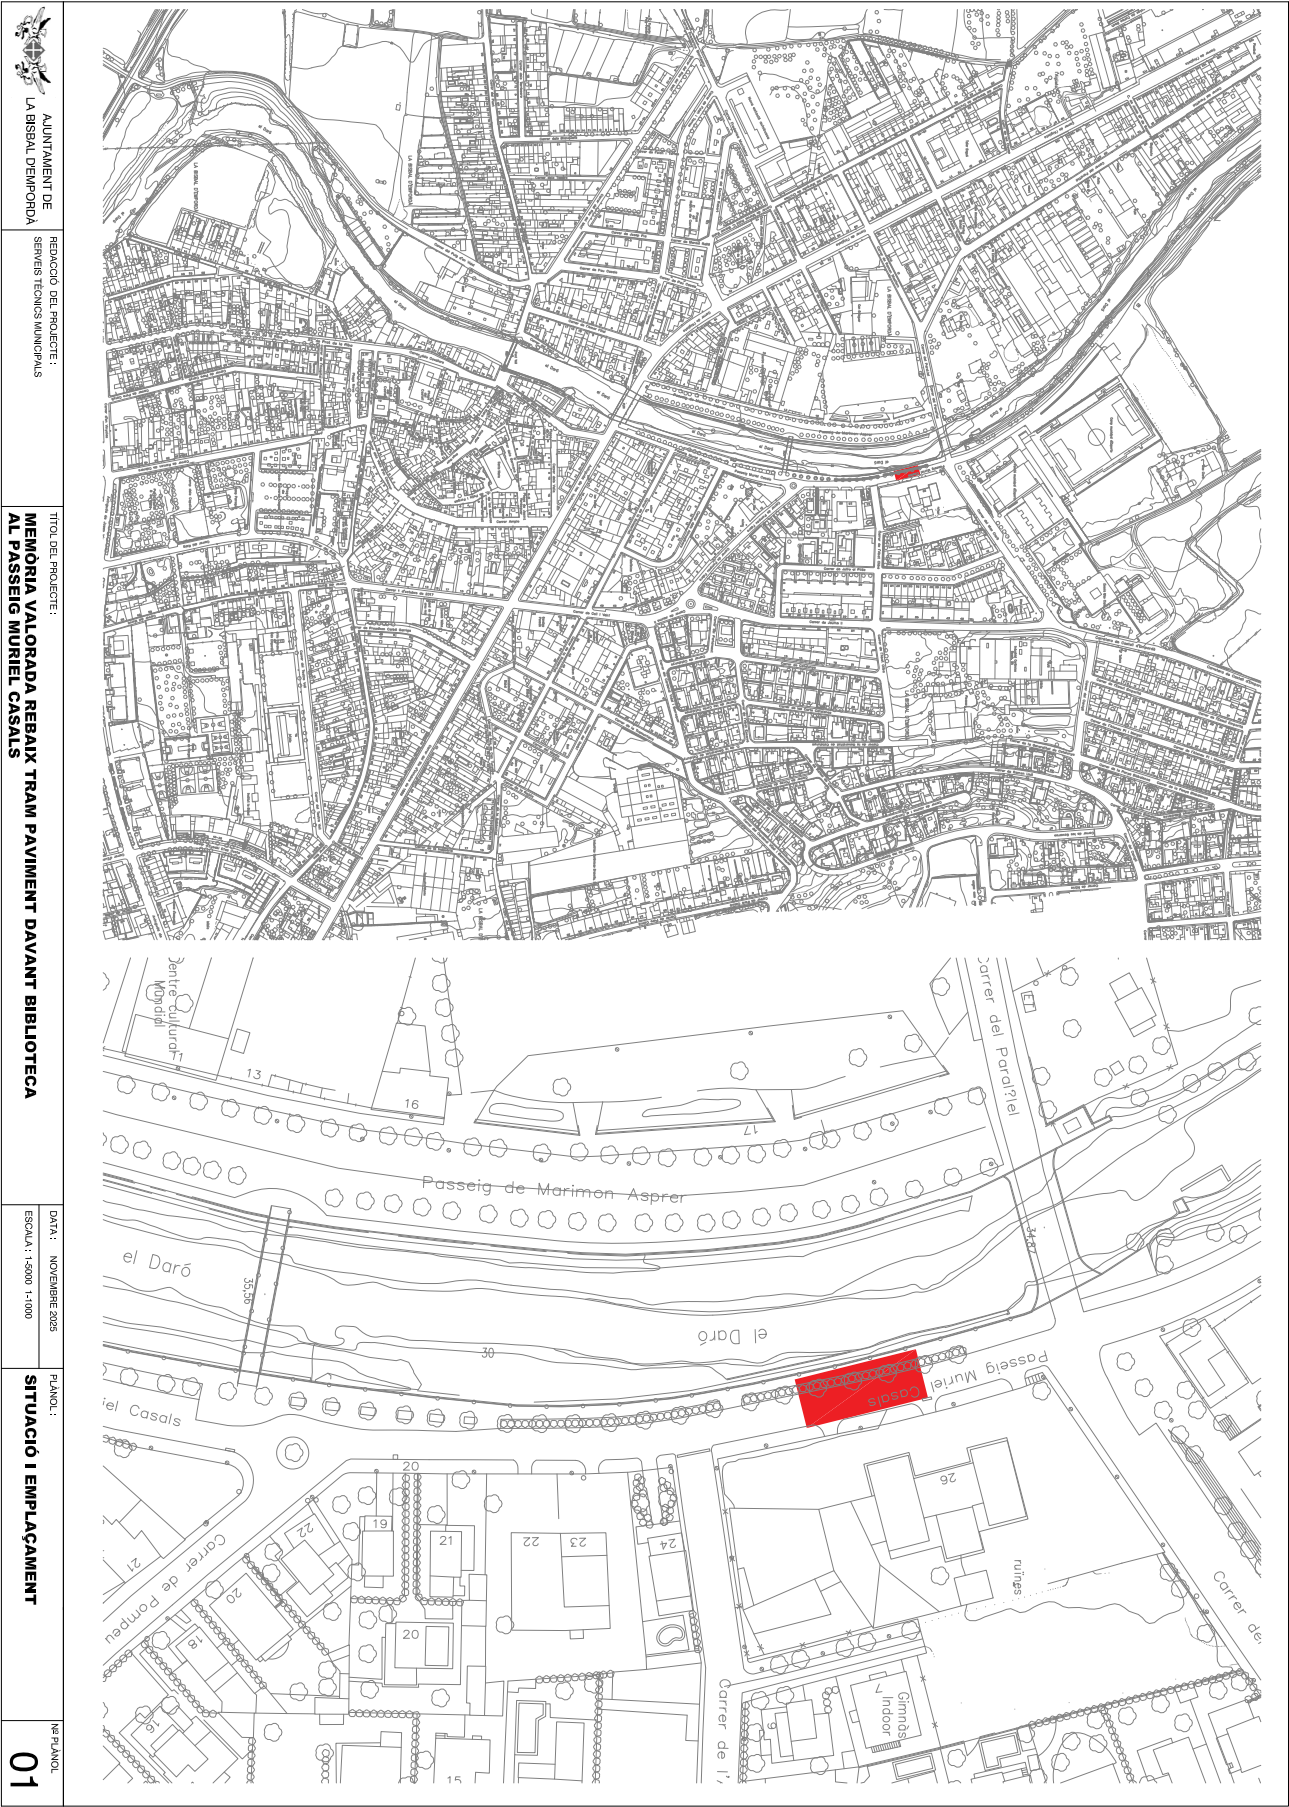

AJUNTAMENT DE LA BISBAL D'EMPORDÀ
REDACCIÓ DEL PROJECTE:
SERVEIS TÈCNICS MUNICIPALS
TÍTOL DEL PROJECTE:
MEMÒRIA VALORADA REBAIX TRAM PAVIMENT DAVANT BIBLIOTECAL
AL PASSEIG MURIEL CASALS
DATA: NOVENBRE 2025
ESCALA: 1:5000 1:1000
PLÀNOL:
SITUACIÓ I EMPLAÇAMENT
Nº PLÀNOL:
01

SIGNATURES

1.- Sílvia Costa Estanyol (TCAT) (Tècnica), 13/11/2025 09:19
2.- Oscar Aparicio Pedrosa (TCAT) (Alcalde), 13/11/2025 09:23
3.- Yolanda Cuenca Bermúdez (TCAT) (DILIGENCIA per fer constar que la Memòria Valorada ha estat aprovada per la JGL en la sessió ordinària amb data 25 de novembre de 2025.), 27/11/2025 14:17

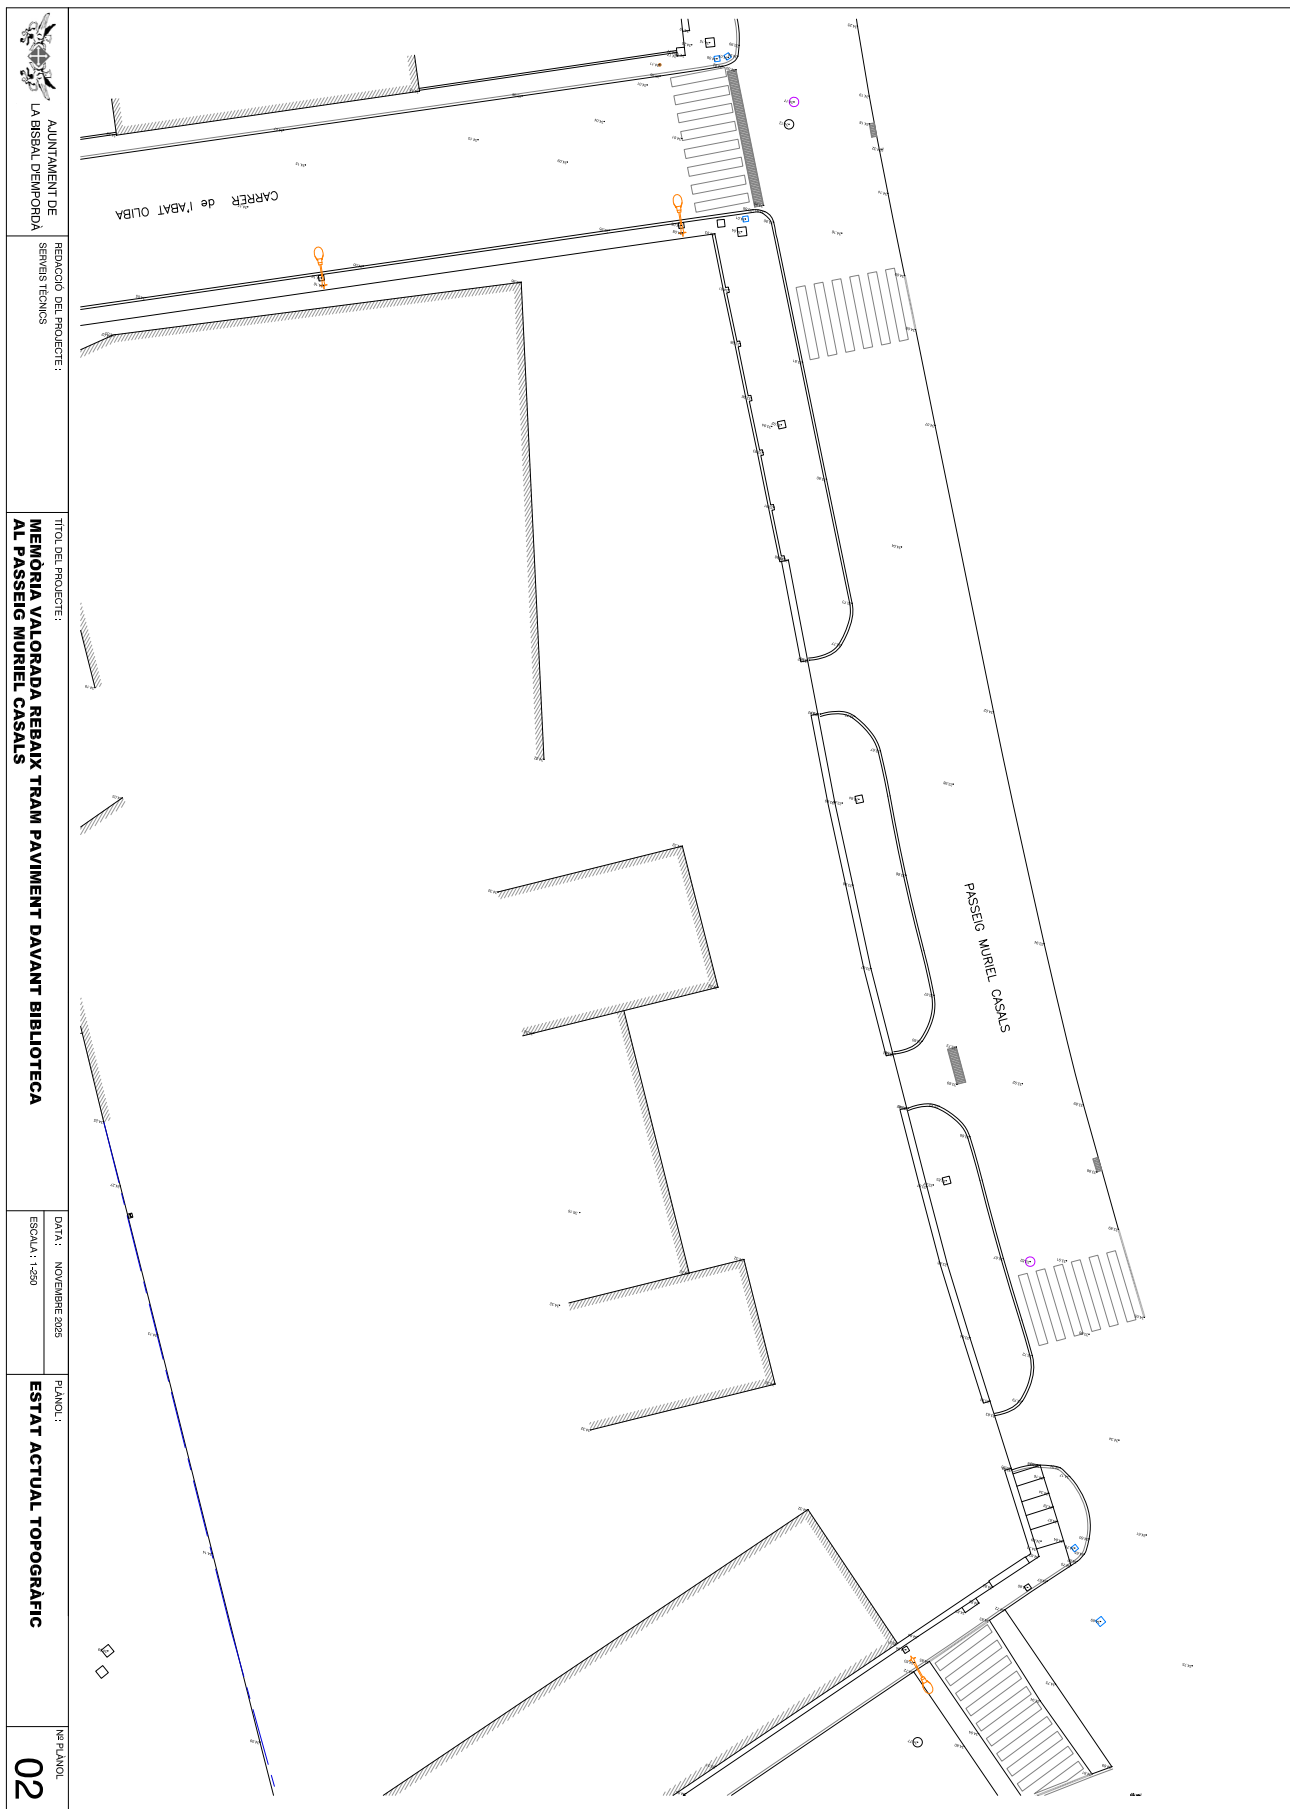


SIGNATURES

1.- Silvia Costa Estanyol (TCAT) (Tècnica), 13/11/2025 09:19


2.- Oscar Aparicio Pedrosa (TCAT) (Alcalde), 13/11/2025 09:23

3.- Yolanda Cuenca Bermúdez (TCAT) (DILIGÈNCIA per fer constar que la Memòria Valorada ha estat aprovada per la JGL en la sessió ordinària amb data 25 de novembre de 2025.), 27/11/2025 14:17

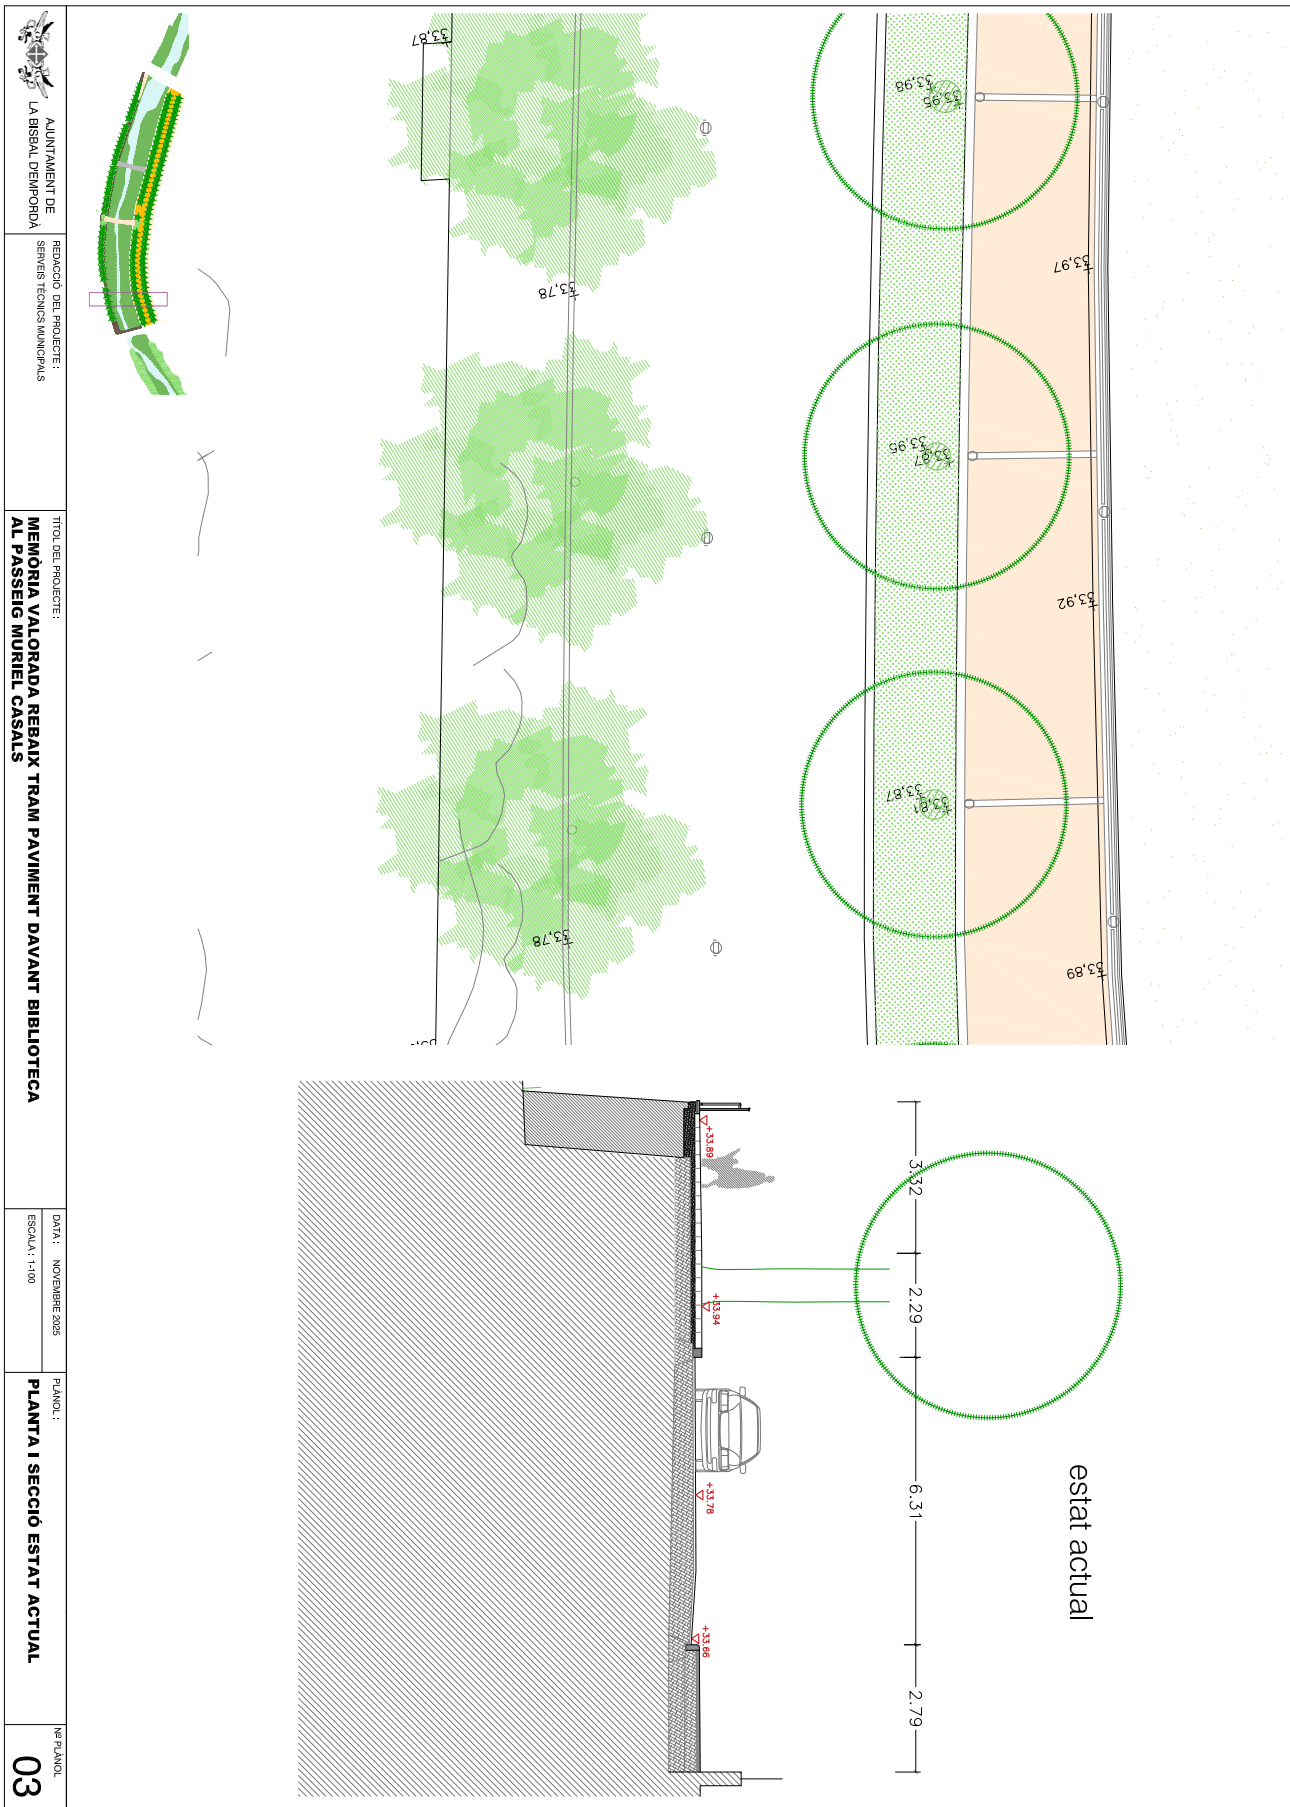


Codi Segur de Verificació:
33907755-1b72-424a-b4e5-9e74433f37eb
Origen: Administració
Identificador document: ES_L01170221_2025_26151526
Data d'impressió: 06/05/2026 10:51:52
Pàgina 38 de 39

SIGNATURES
1.- Silvia Costa Estanyol (TCAT) (Tècnica), 13/11/2025 09:19
2.- Oscar Aparicio Pedrosa (TCAT) (Alcalde), 13/11/2025 09:23
3.- Yolanda Cuenca Bermúdez (TCAT) (DILIGÈNCIA per fer constar que la Memòria Valorada ha estat aprovada per la JGL en la sessió ordinària amb data 25 de novembre de 2025.), 27/11/2025 14:17

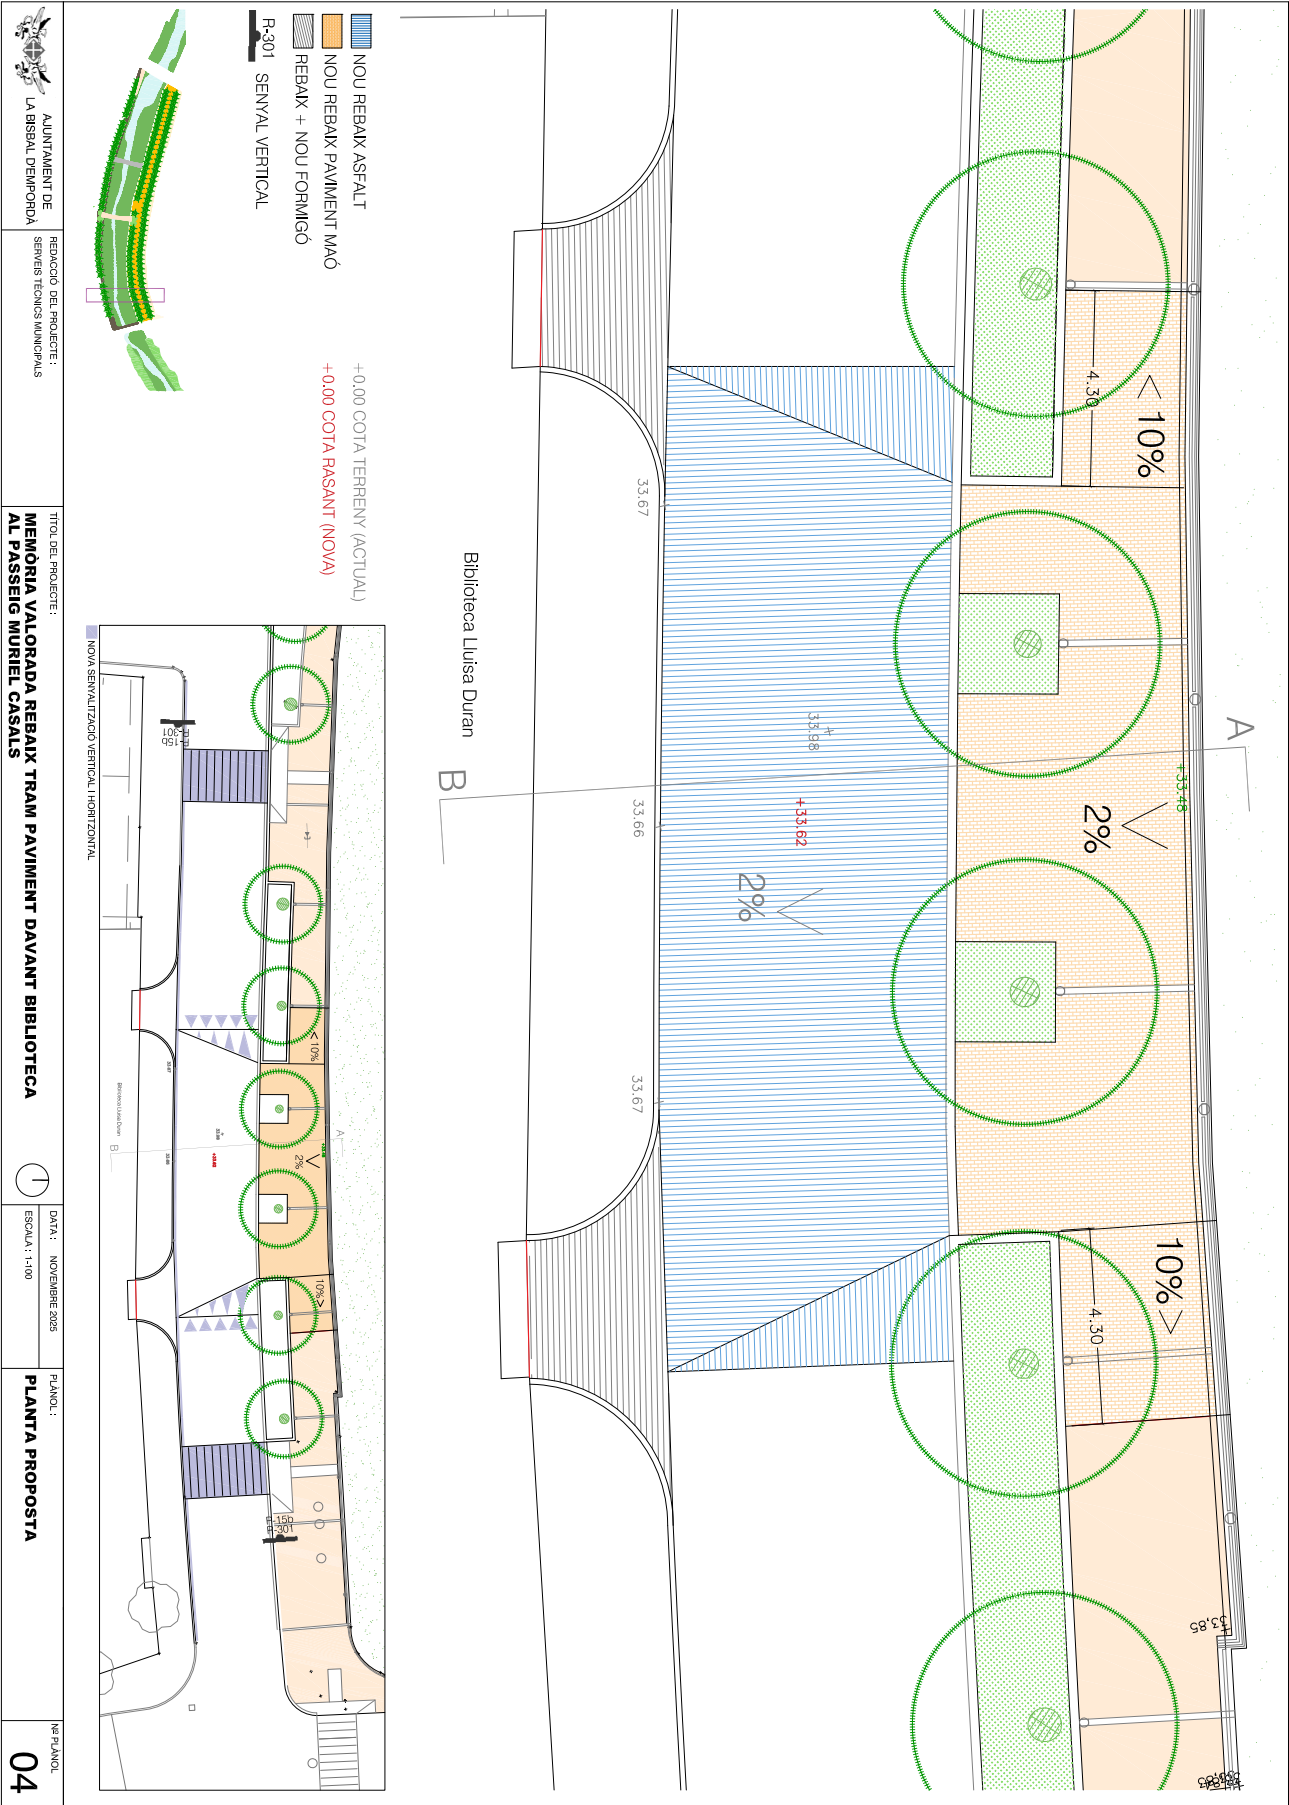

Codi Segur de Verificació:
33907755-1b72-424a-b4e5-9e74433f37eb
Origen: Administració
Identificador document: ES_L01170221_2025_26151526
Data d'impressió: 06/05/2026 10:51:52
Pàgina 39 de 39

SIGNATURES
1.- Silvia Costa Estanyol (TCAT) (Tècnica), 13/11/2025 09:19
2.- Oscar Aparicio Pedrosa (TCAT) (Alcalde), 13/11/2025 09:23
3.- Yolanda Cuenca Bermúdez (TCAT) (DILIGÈNCIA per fer constar que la Memòria Valorada ha estat aprovada per la JGL en la sessió ordinària amb data 25 de novembre de 2025.), 27/11/2025 14:17

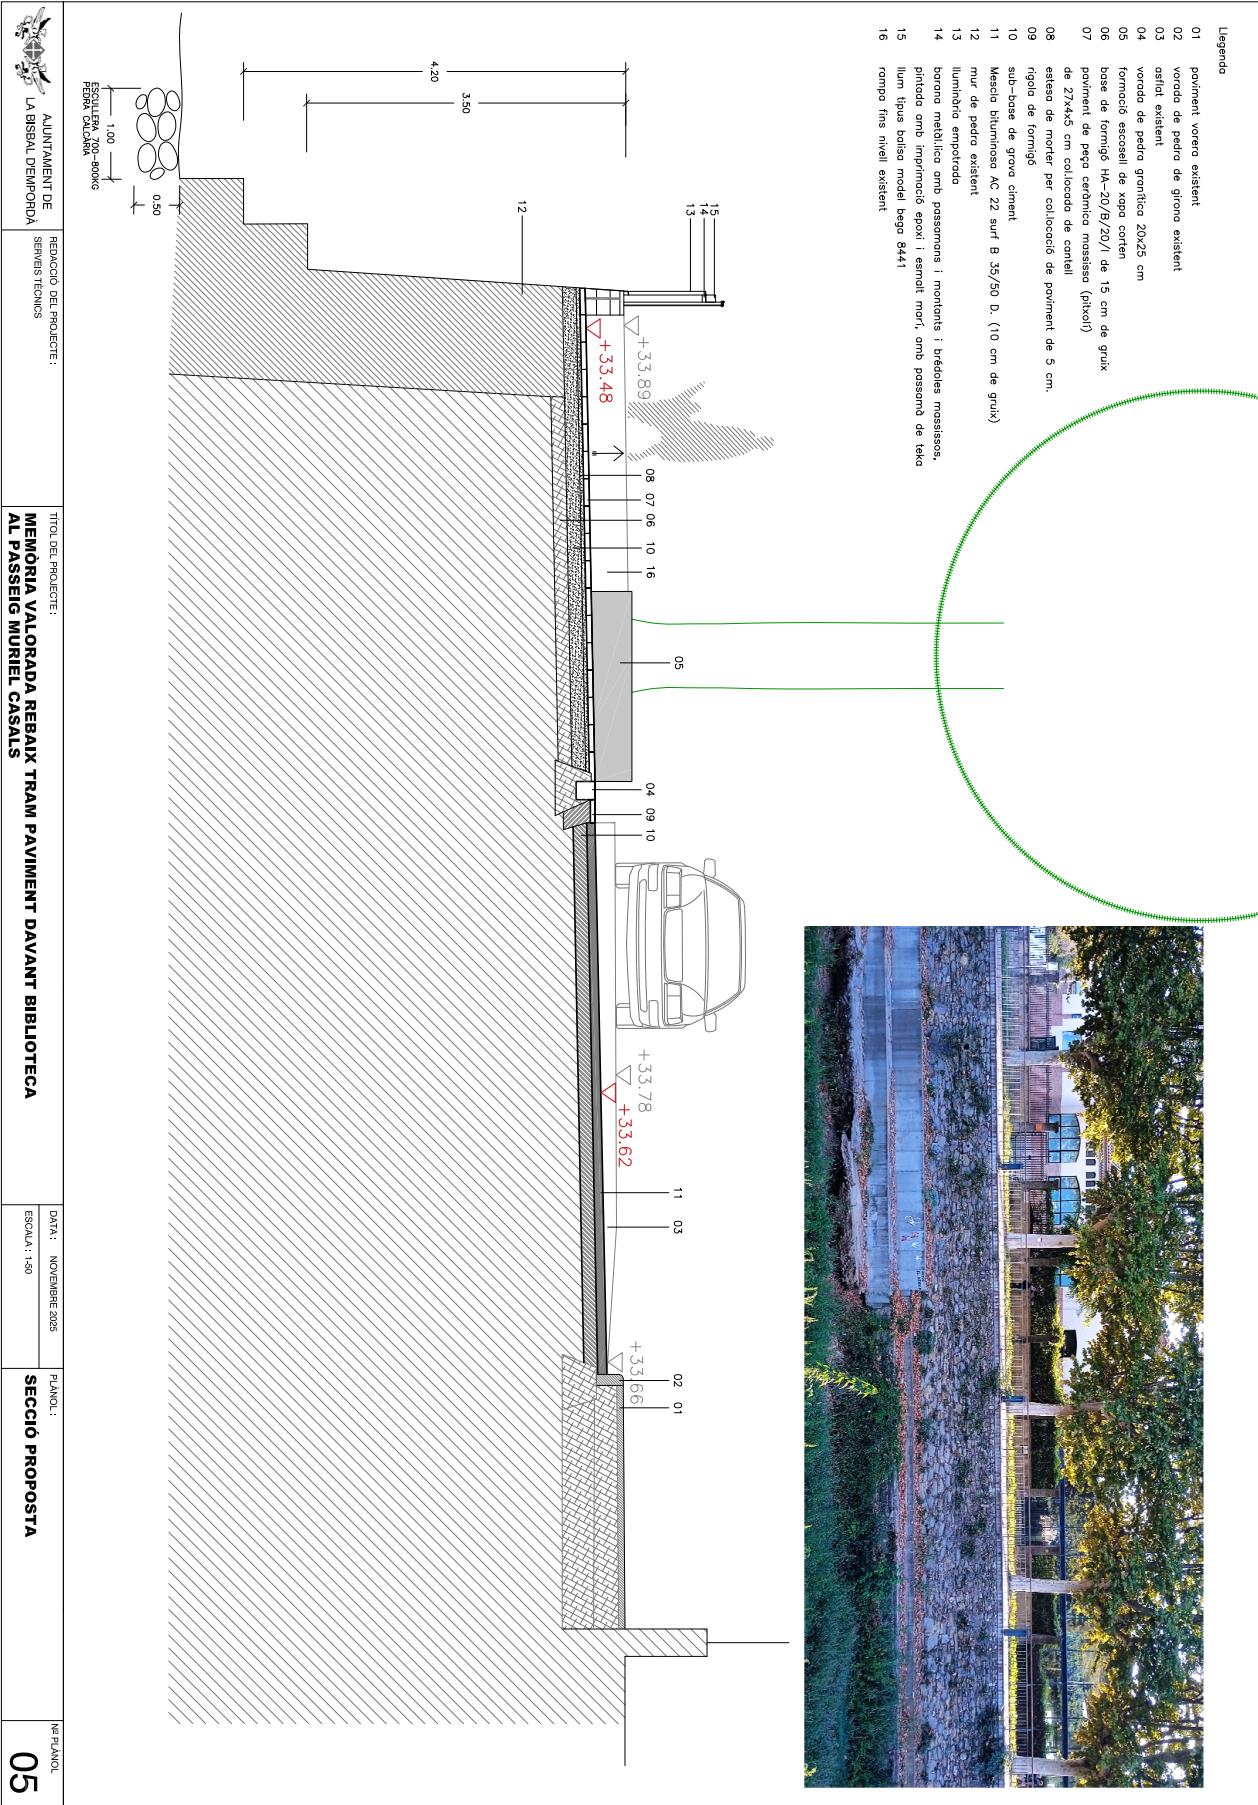

 AJUNTAMENT DE LA BISBAL D'EMPORDÀ	REDACCIÓ DEL PROJECTE: SERVEIS TÈCNICS	TÍTOL DEL PROJECTE: MEMÒRIA VALORADA REBAIX TRAM PAVIMENT DAVANT BIBLIOTEGA AL PASSEIG MURIEL CASALS	DATA: NOVENBRE 2025 ESCALA: 1:50	PLANTOL: SECCIÓ PROPOSTA	Nº PLANTOL: 05
--	---	--	-------------------------------------	------------------------------------	--------------------------

