


Lista de planos	
Número de plano	Nombre de plano

00SS	SPLASH SCREEN
12.03/0	Plànol d'actuació general
12.03/0.1	Listat de plànols
12.03/1	Plànol d'actuació zona 1
12.03/1.1	Planol d'actuació parking Carrer Maragall
12.03/1.2	Plànol d'actuació Carrer Rovira i Virgili
12.03/1.3	Plànol plaça Montserrat Canals / Carrer Prat de la riba
12.03/1.4	Plànol d'actuació Jardí dels Francolins
12.03/1.5	Plànol d'actuació Avinguda Catalunya Zona 1
12.03/1.6	Plànol d'actuació Carrer Pompeu Fabra
12.03/1.7	Plànol d'actuació Plaça del Centenari
12.03/1.8	Plànol d'actuació Carrer Joan Maragall
12.03/1.9	Plànol d'actuació Piscina Municipal
12.03/2	Plànol d'actuació zona 2
12.03/2.1	Plànol d'actuació Camí Font Major
12.03/2.2	Plànol d'actuació Font Baixa / Cova de Moros
12.03/2.3	Plànol d'actuació Parc Freginal
12.03/2.4	Plànol d'actuació Camí Nou
12.03/2.5	Plànol d'actuació Avinguda Catalunya Zona 2
12.03/2.6	Plànol d'actuació Carrer de la Bellavista
12.03/3.1	Plànol d'actuació Carrer Joan Amades
12.03/3.2	Plànol d'actuació Camp de futbol Municipal
12.03/3.3	Plànol d'actuació Carrer de Splügen / Espluga Park
12.03/3.4	Plànol d'actuació Camí de la Serreta
12.03/3.5	Plànol d'actuació Carrer Europa
12.03/3.6	Plànol d'actuació Carrer Bernat Morgades

Lista de planos	
Número de plano	Nombre de plano


12.03/3.7	Plànol d'actuació Plaça de l'església
12.03/3.8	Plànol d'actuació Carretera de Poblet
12.03/3.9	Plànol d'actuació Parc Anselm Clavé
12.03/3.10	Plànol d'actuació Parc Fluvial
12.03/3.11	Plànol d'actuació Som Espluga / Parc del Rovelló.1
12.03/3.12	Plànol d'actuació Carrer Milmanda / Carrer Prat de la Riba.1
12.03/3.13	Plànol d'actuació Zona esportiva / Carrer Prat de la Riba.2
12.03/3.14	Plànol d'actuació Carretera de Poblet / Creu de Terme
12.03/3.15	Plànol d'actuació Avinguda Catalunya Zona 3
12.03/3.16	Plànol d'actuació Carrer de la Segarra
12.03/3.17	Plànol d'actuació Carrer de les Garrigues / Carrer de l'Ermita
12.03/3.18	Plànol d'actuació Carrer del Priorat / Carrer Dr. Joan Farré
12.03/3.19	Plànol d'actuació Parc de la Urbanització Carreras
12.03/3.20	Plànol d'actuació Passeig de Cañellas
12.03/3.21	Plànol d'actuació Cementiri Municipal
12.03/3.22	Plànol d'actuació Estació de trens Municipal
12.03/3.23	Plànol d'actuació Espais verds interiors
12.03/3.24	Plànol d'actuació Carrer del Segrià / Creu de terme
12.03/3.25	Plànol d'actuació Associació de veïns urbanització Carreras
12.03/3.26	Plànol d'actuació Rotondes N-240
12.03/3.27	Plànol d'actuació Carrer Luís Carulla
12.03/3.28	Plànol d'actuació Carrer l'Urgell / Carrer de Sor Merè Ferrer
12.03/3.29	Plànol d'actuació Carrer l'Urgell / Carrer Mirador de la Conca
12.03/3.31	Plànol d'actuació Camí de la Font / Carrer de Mossen Serret
12.03/3.32	Plànol d'actuació Passeig de Josep Ma Rendé i Ventosa
12.03/3.33	Plànol d'actuació Av dels Països Catalans
12.03/3.34	Plànol d'actuació Portal de la Font Major
12.03/3.35	Plànol d'actuació Carrer de Prat de la Riba

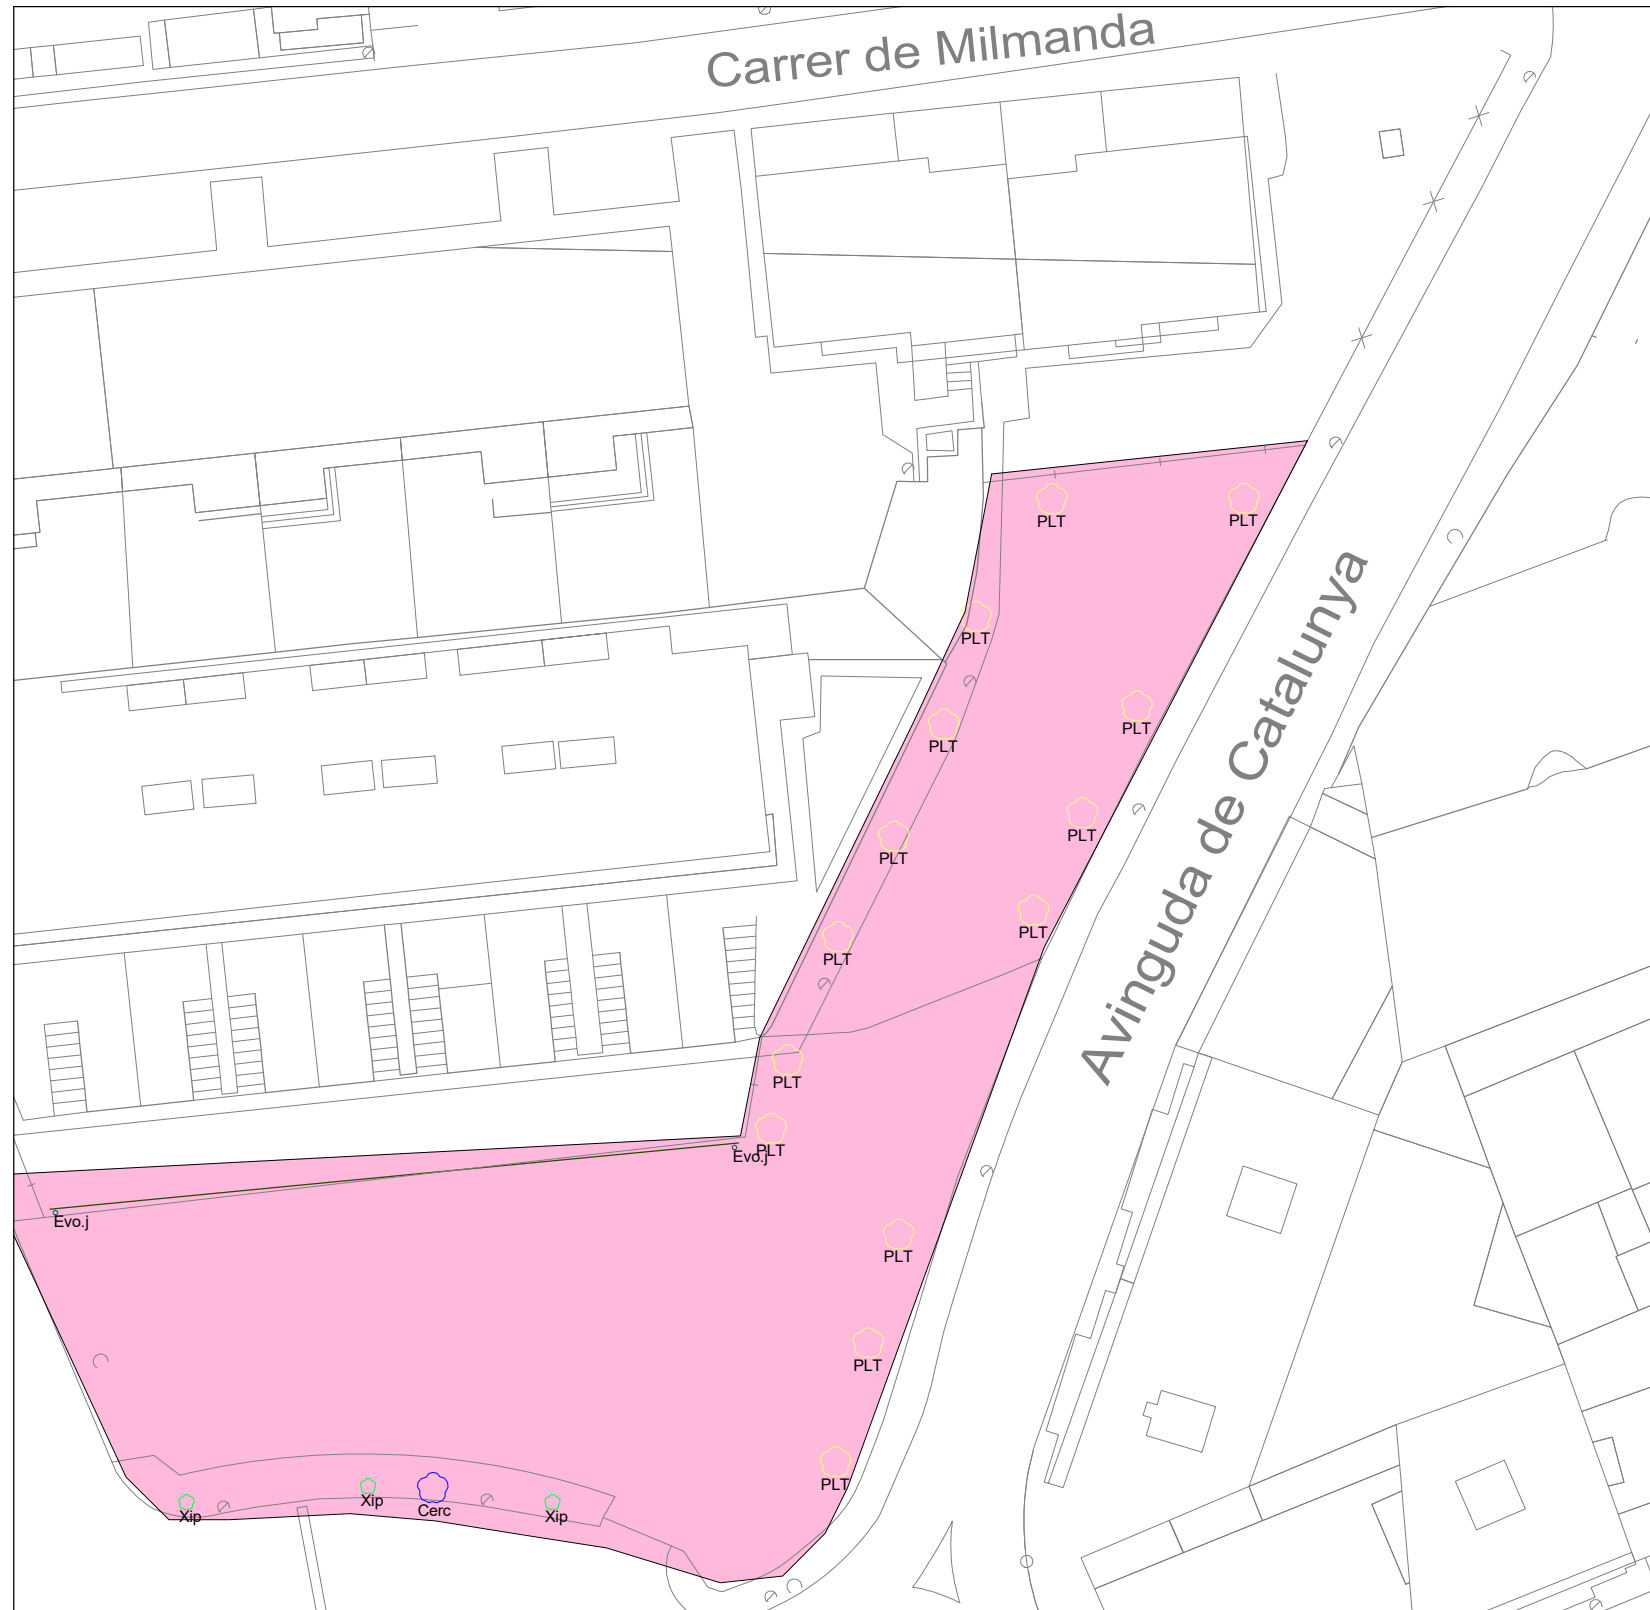

LLEGENDA ARBRES	
CODI	ARBRE
PLT	Plataner
Xip	Xiprer
Cerc	Cercis siliquastrum
Evo.j	Evònim del Japó


1 EMPLAÇAMENT PARQUING CARRER JOAN MARAGALL
12.03/1.1 1 : 500


	Promotor:	Projecte:	Tècnic redactor:	Cap de l'Àrea d'Assistència Tècnica i Mobilitat:	Dibuixat:	Data:	Emplaçament:	Denominació del plànol:	Escala:	Plànol:
	Ajuntament de l'Espluga de Francolí	Plec de condicions tècniques per manteniment de jardineria de L'espluga de Francolí	Jordi Gatell Leiva enginyer tècnic industrial	Jordi Obradó Sanfeliu arquitecte tècnic	Autor	Octubre 2025				
				Comprovat:	Expedient:					
				J. Gatell	-XX-XXX/					

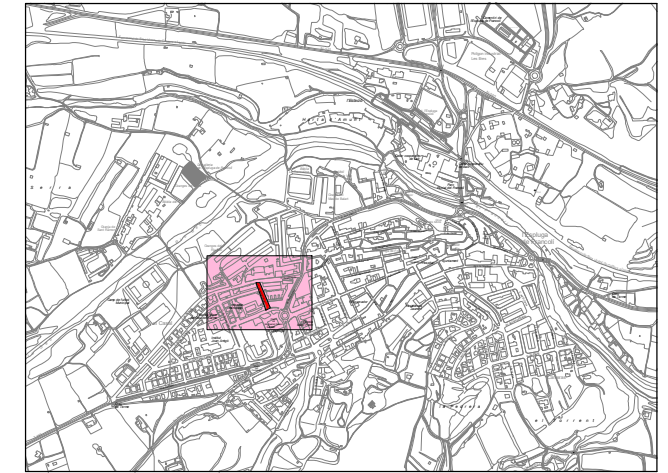

LLEGENDA ARBRES	
CODI	ARBRE
Cerc	Cercis siliquastrum
Xip	Xiprer
Xip.t	Tanca de xiprer

1 **EMPLAÇAMENT CARRER ROVIRA I VIRGILI**
12.03/1.2 1 : 500

 AJUNTAMENT DE l'Espluga de Francolí	Promotor:	Projecte:	Tècnic redactor:	Cap de l'Àrea d'Assistència Tècnica i Mobilitat:	Dibuixat:	Data:	Emplaçament:	Denominació del plànol:	Escala:	Plànol:
	Ajuntament de l'Espluga de Francolí	Plec de condicions tècniques per manteniment de jardineria de L'espluga de Francolí	Jordi Gatell Leiva enginyer tècnic industrial	Jordi Obradó Sanfeliu arquitecte tècnic	Autor	Octubre 2025				
					Comprovat:	Expedient:				
					J. Gatell	-XX-XXX/				

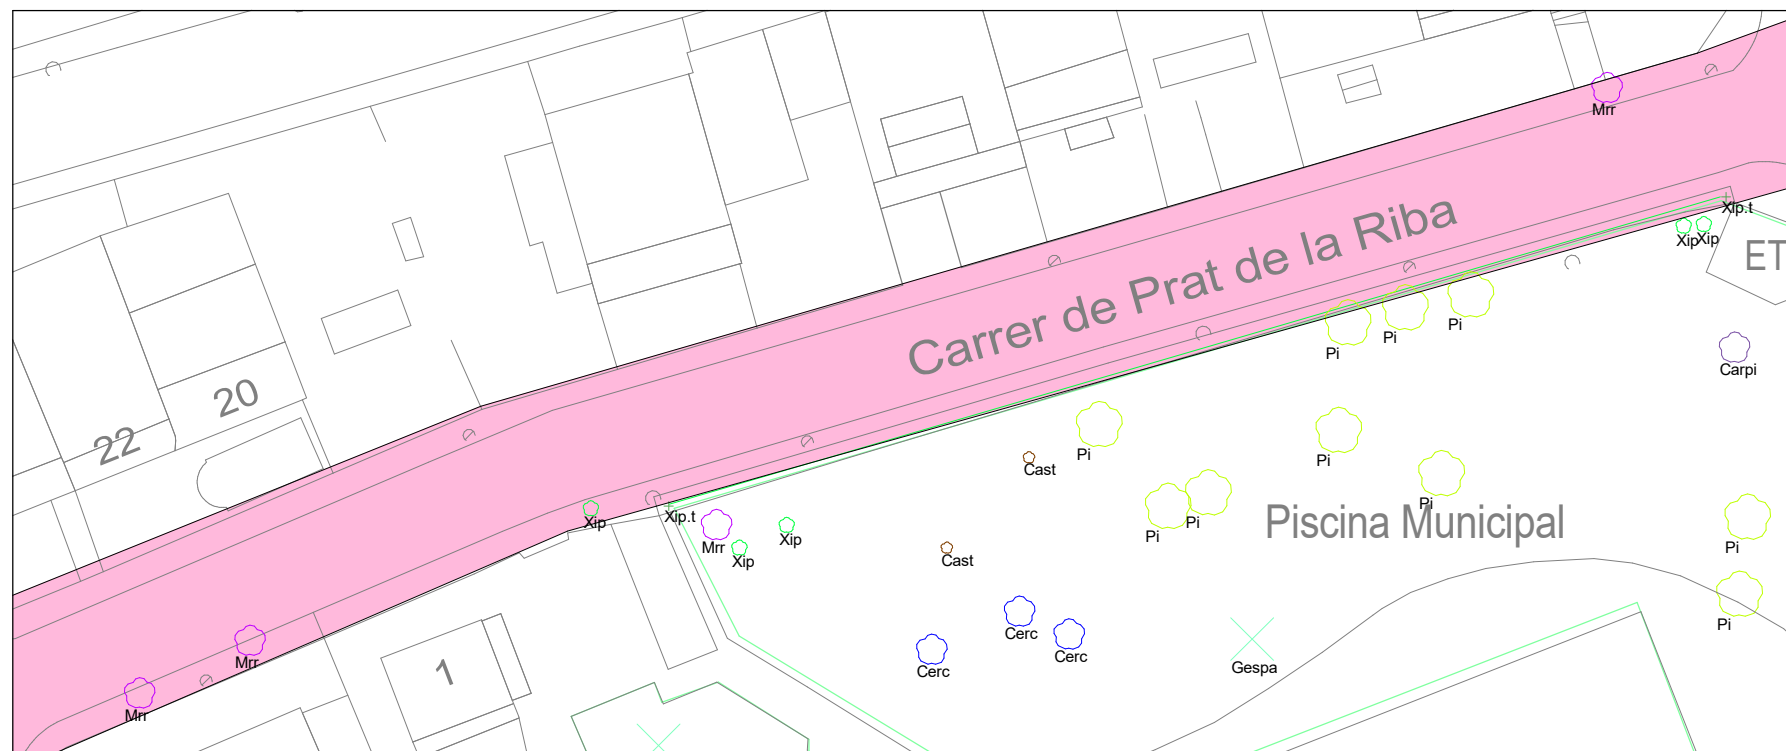


1 EMPLAÇAMENT PRAT DE LA RIBA
12.03/1.3 1 : 500



LLEGGENDA ARBRES	
CODI	ARBRE
Xip.t	Tanca de xiprers
Mrr	Morera
Xip	Xiprer
Adelfa	Adelfa
Cdr	Cedre
Ger	Geranis
Prun.v	Prunera de fulla vermella
Jun.h	Ginebró horitzontal
Pitòspor	Pitòspor
PLT	Plataner




3 EMPLAÇAMENT PLAÇA DE MONTSERRAT CANALS
12.03/1.3 1 : 500

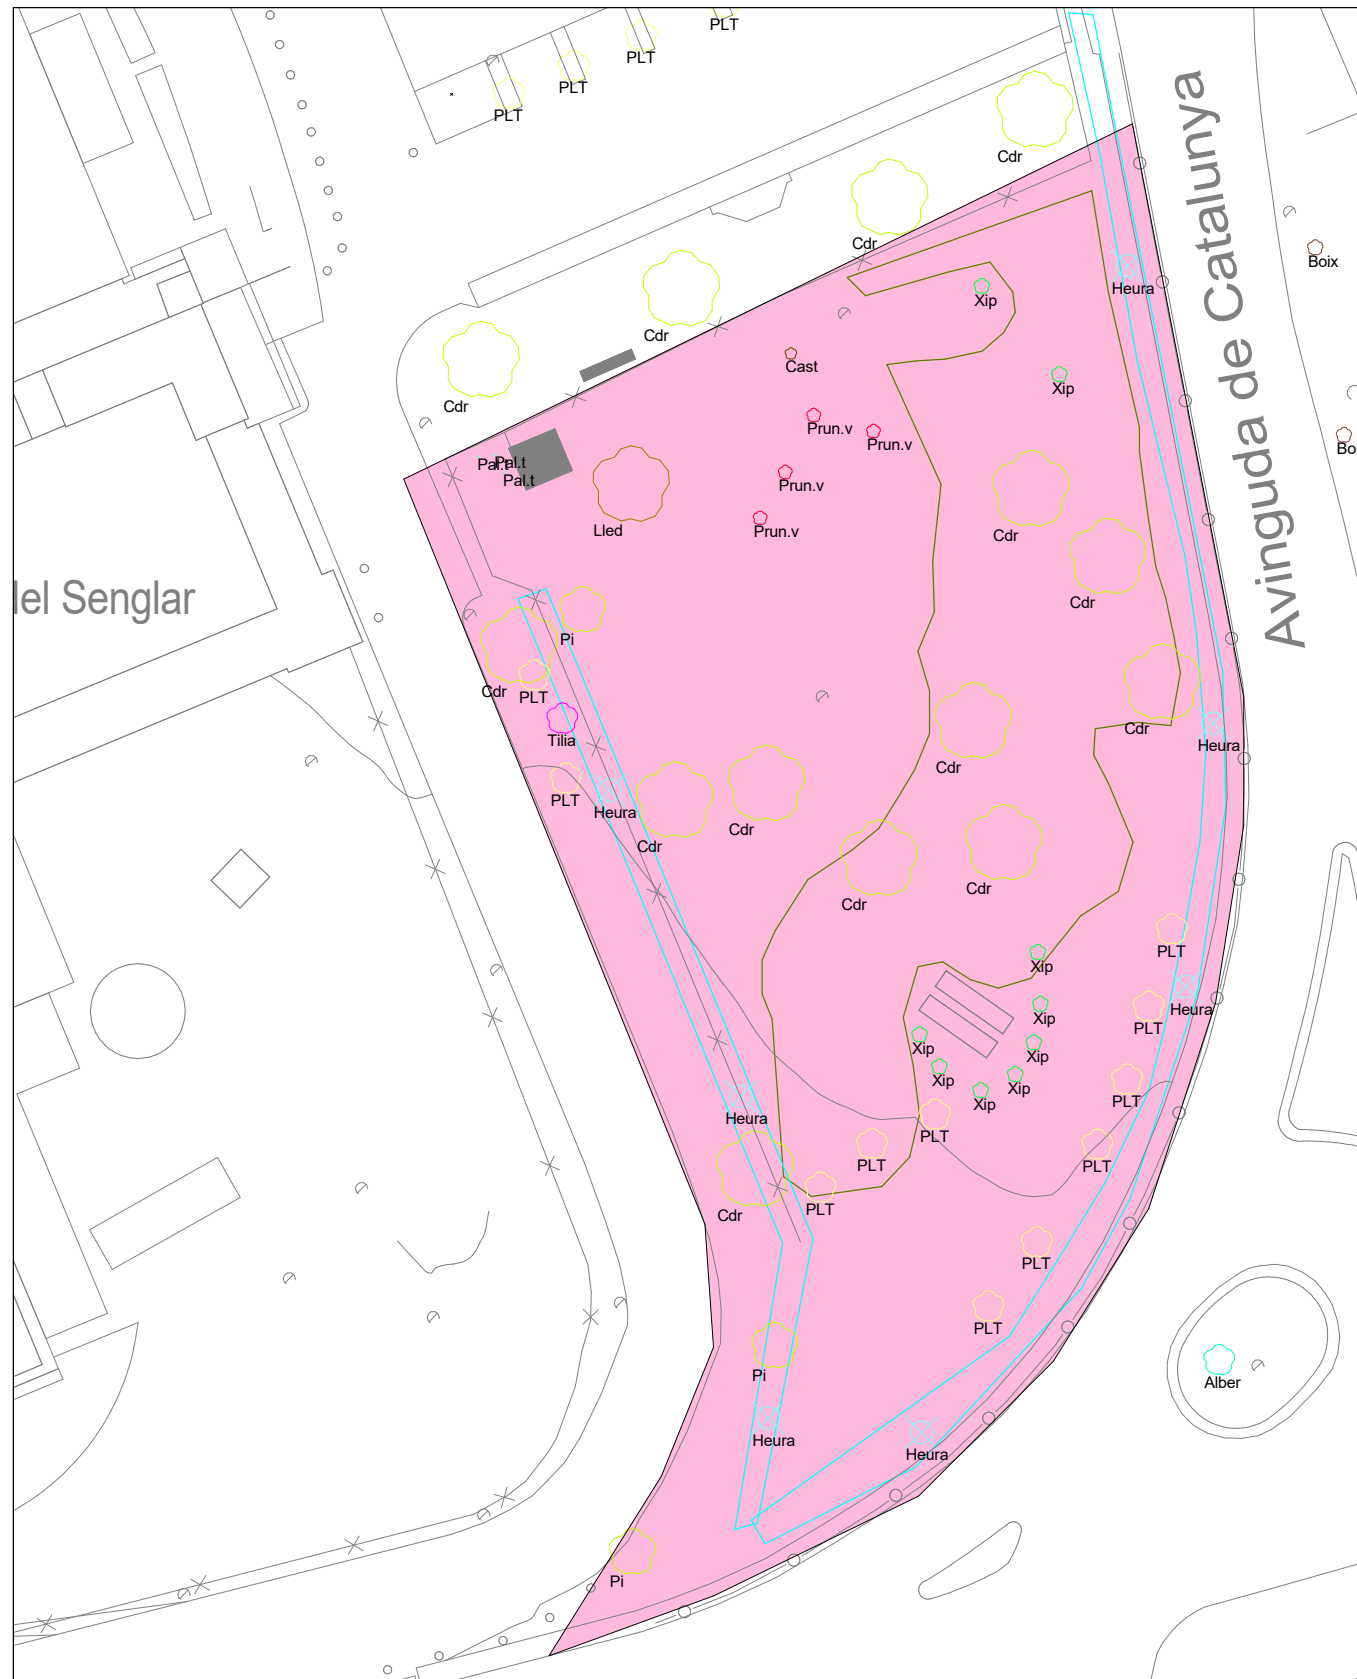


LLEGENDA ARBRES	
CODI	ARBRE
Cast	Castanyer
Cdr	Cedre
Lled	Lledoner
Pal.t	Palmera
Pi	Pí pinyoner
PLT	Plataner
Prun.v	Prunera de fulla vermella
Tilia	Tília
Xip	Xiprer
Heura	Heura

1 EMPLAÇAMENT JARDÍ DELS FRANCOLINS
12.03/1.4 1 : 500

	Promotor:	Projecte:	Tècnic redactor:	Cap de l'Àrea d'Assistència Tècnica i Mobilitat:	Dibuixat:	Data:	Emplaçament:	Denominació del plànol:	Escala:	Plànol:
	Ajuntament de l'Espluga de Francolí	Plec de condicions tècniques per manteniment de jardineria de L'espluga de Francolí	Jordi Gatell Leiva enginyer tècnic industrial	Jordi Obradó Sanfeliu arquitecte tècnic	Autor	Octubre 2025				
		Comprovat:			J. Gatell	Expedient:				
						-XX-XXX/				

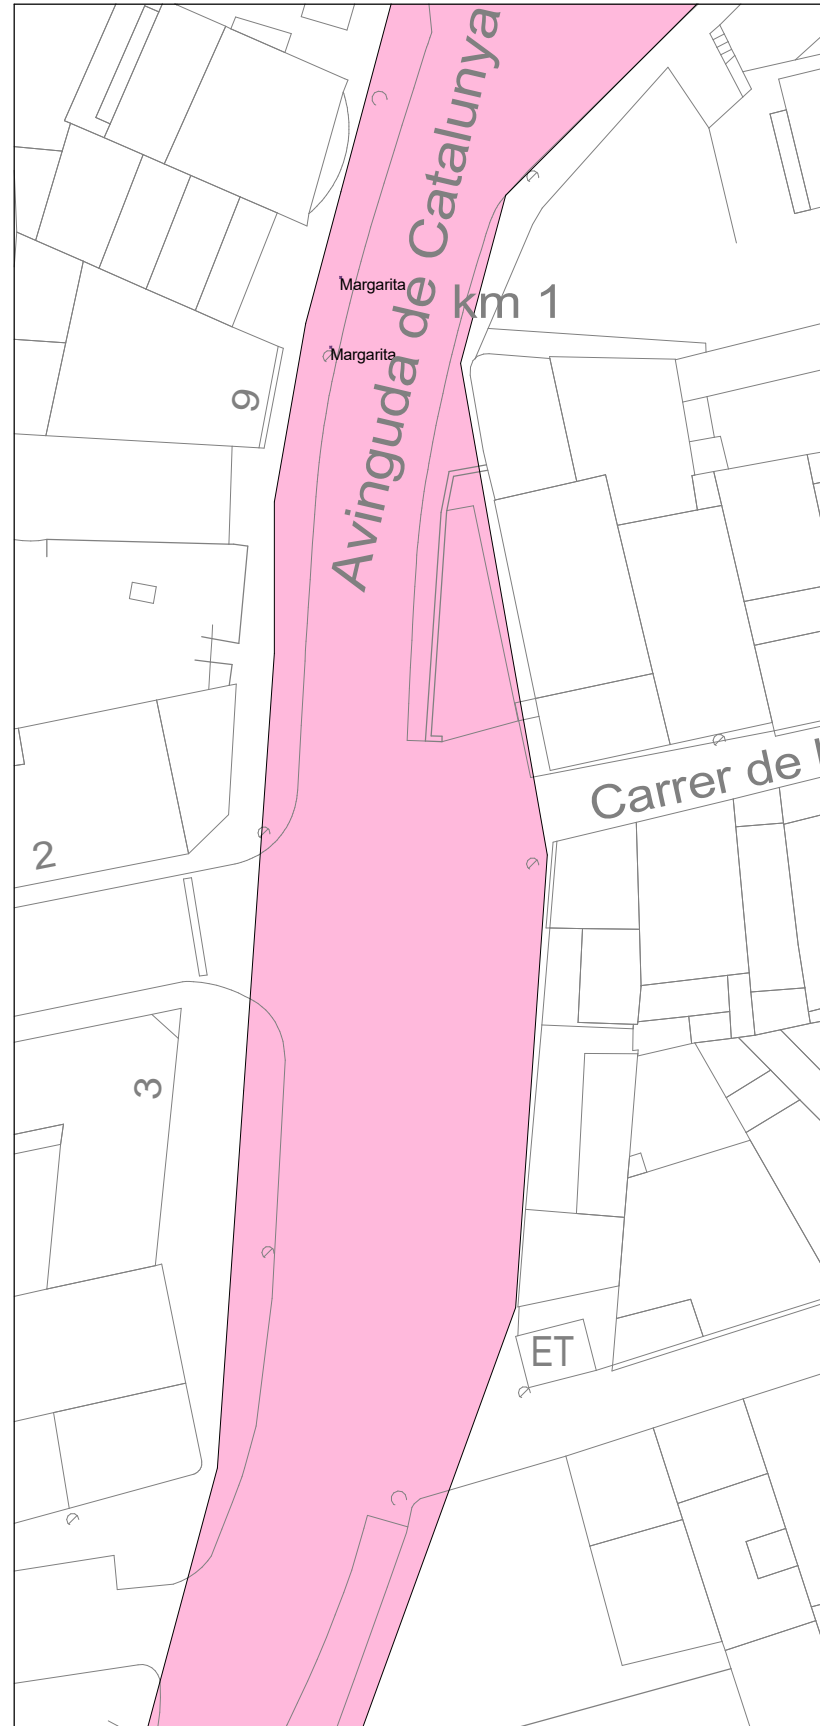

1 EMPLAÇAMENT AVINGUDA CATALUNYA .1 ZONA 1
12.03/1.5 1 : 500

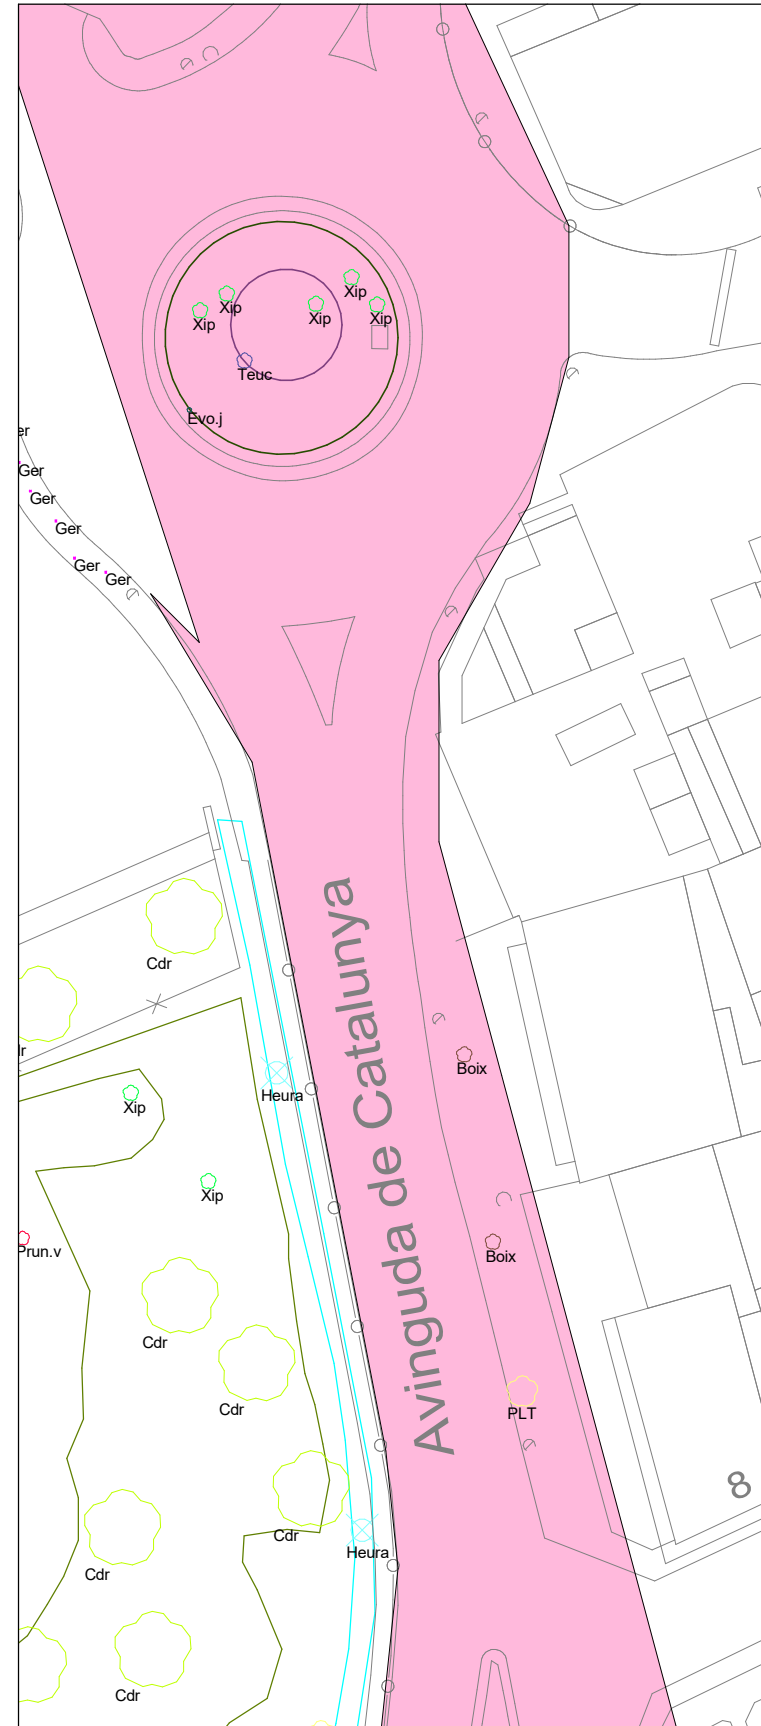

3 EMPLAÇAMENT AVINGUDA CATALUNYA.2 ZONA 1
12.03/1.5 1 : 500



LLEGENDA ARBRES	
CODI	ARBRE
Boix	Boix
Xip	Xiprer
Margarita	Margarita
Teuc	Teucrí fruticós



Promotor:
Ajuntament de l'Espluga
de Francolí

Projecte:
Plec de condicions tècniques per
manteniment de jardineria de L'espluga de
Francolí

Tècnic redactor:
Jordi Gatell Leiva
enginyer tècnic industrial


Cap de l'Àrea d'Assistència
Tècnica i Mobilitat:
Jordi Obradó Sanfeliu
arquitecte tècnic

Dibuixat:
Autor
Data: Octubre 2025
Comprovat:
J. Gatell
Expedient:
-XX-XXX/


Emplaçament:
Espluga de Francolí

Denominació del plànol:
Plànol d'actuació Avinguda
Catalunya Zona 1


Escala:
Como se
indica
Plànol:
12.03/1.5

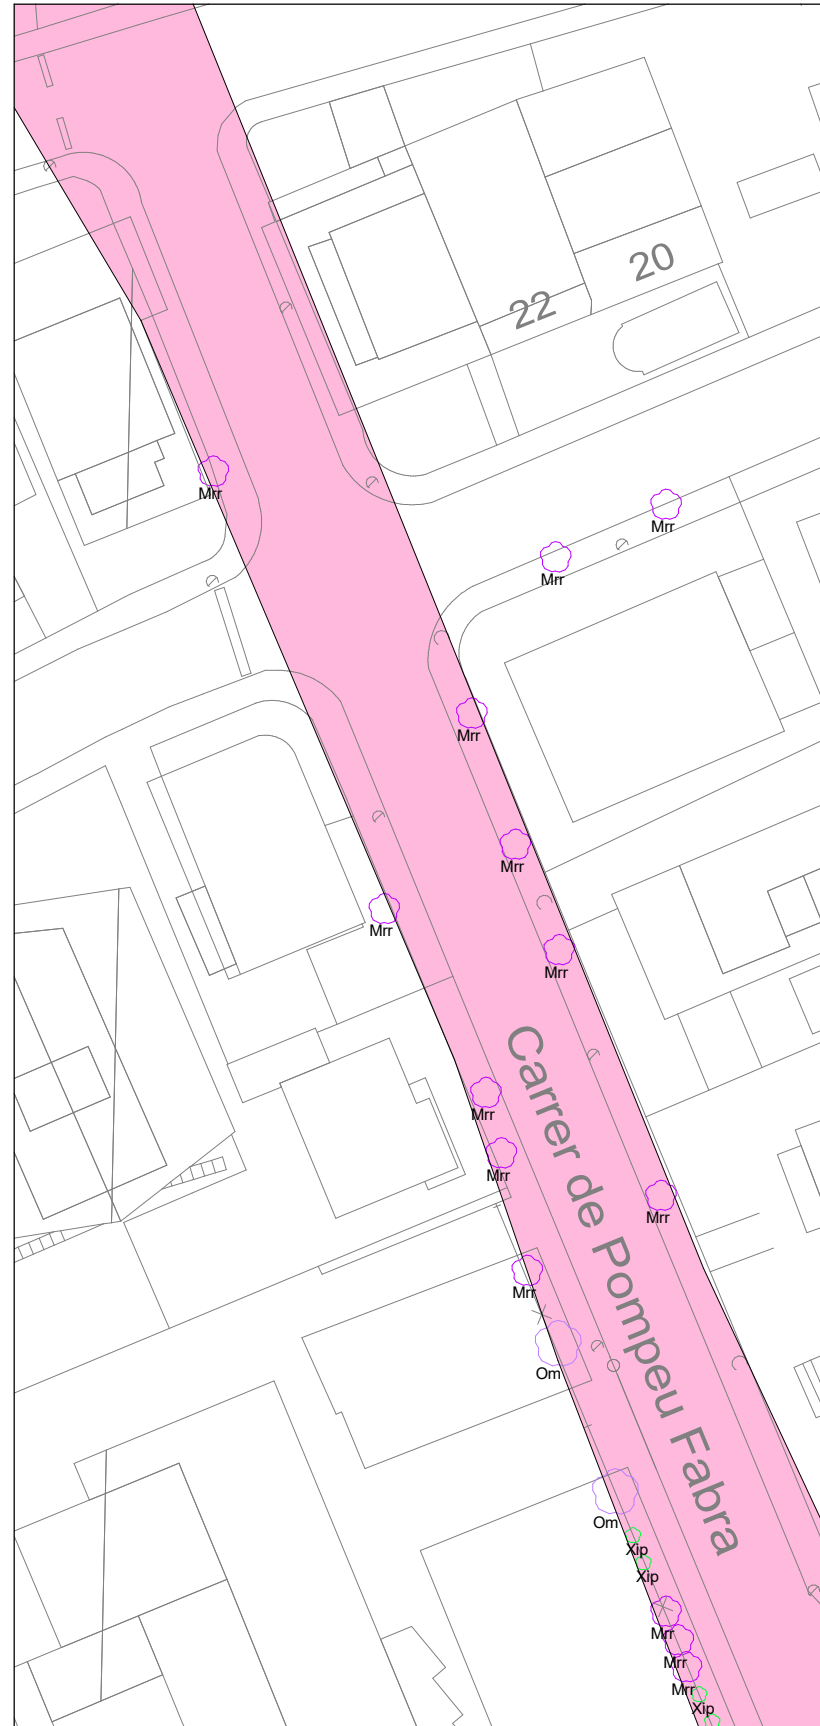


1 EMPLAÇAMENT CARRER POMPEU FABRA 2
12.03/1.6 1 : 500

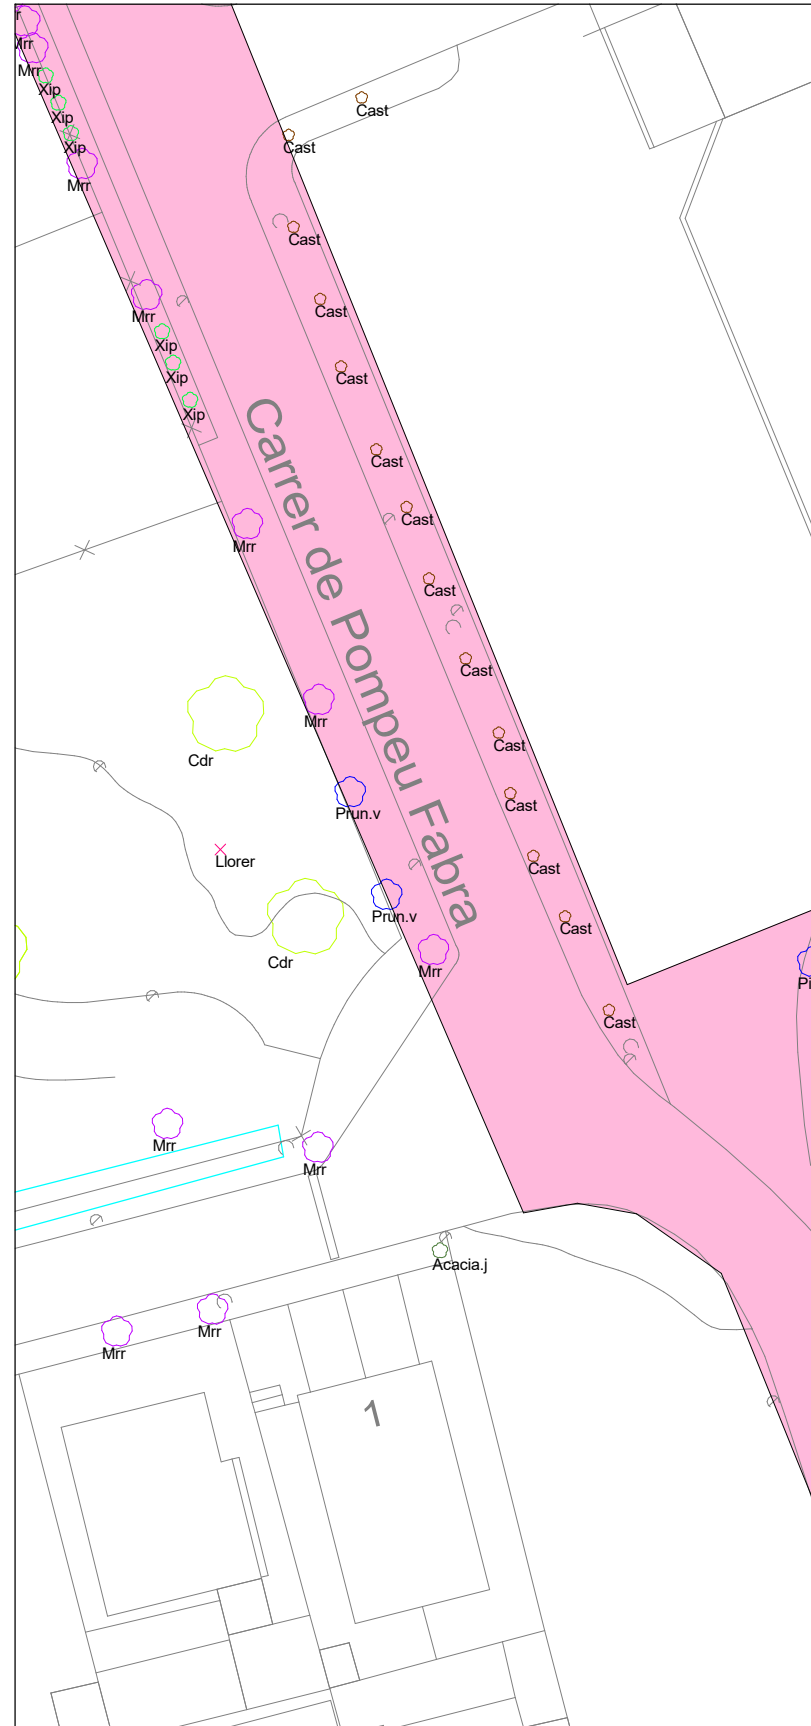

3 EMPLAÇAMENT CARRER POMPEU FABRA 1
12.03/1.6 1 : 500

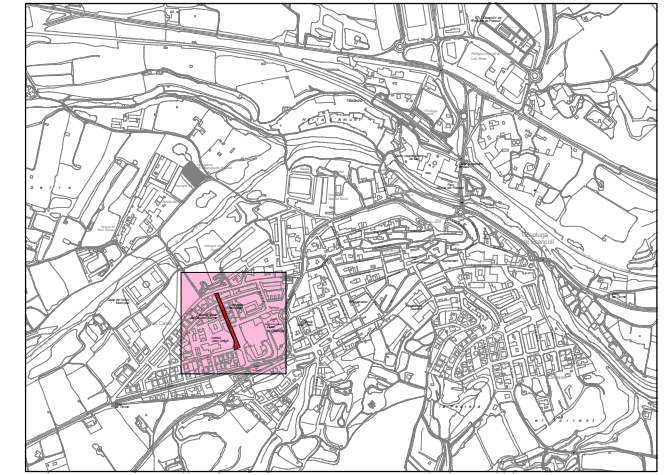


LLEGENDA ARBRES	
CODI	ARBRE
Cast	Castanyer
Xip	Xiprer
Prun.v	Prunera Vermella
Mrr	Morera
Om	Om de Sibèria

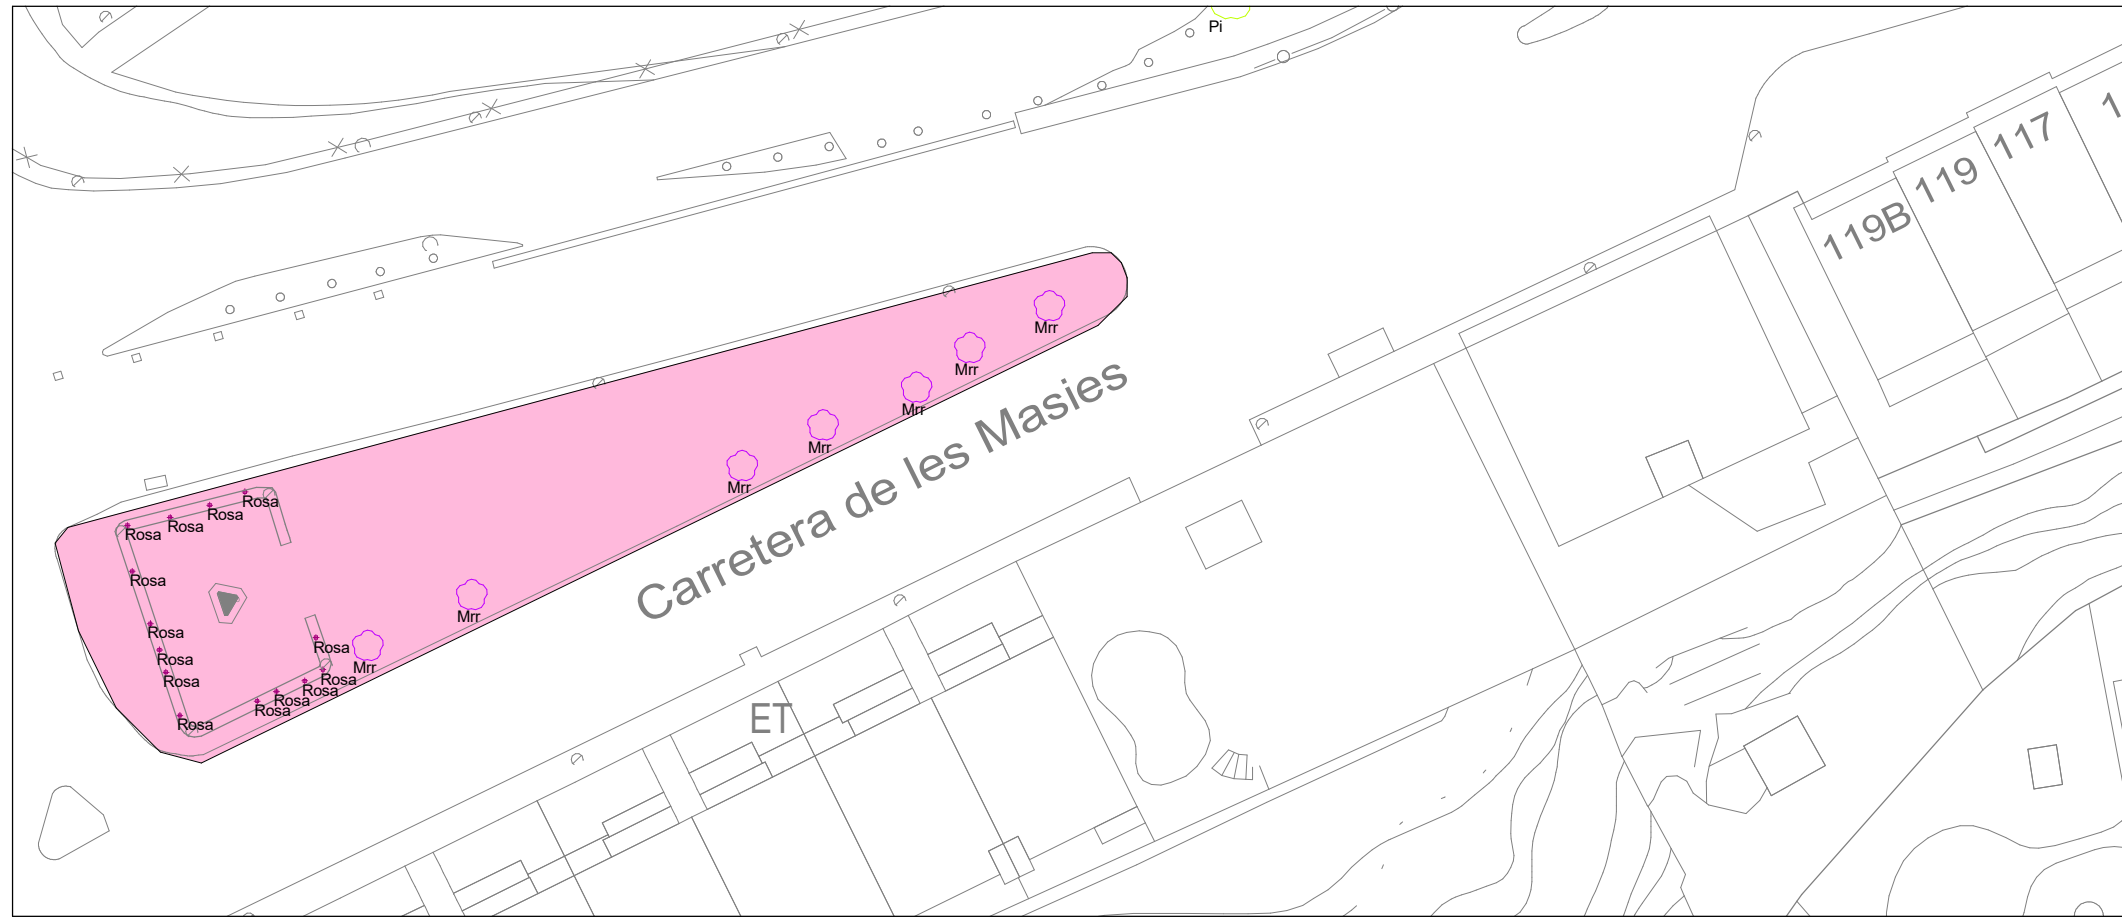

LLEGENDA ARBRES	
CODI	ARBRE
Mrr	Morera
Rosa	Rosers



3 **EMPLAÇAMENT CARRER DE LES MASIES / CARRER JOAN MARAGALL**
12.03/1.7 1 : 500

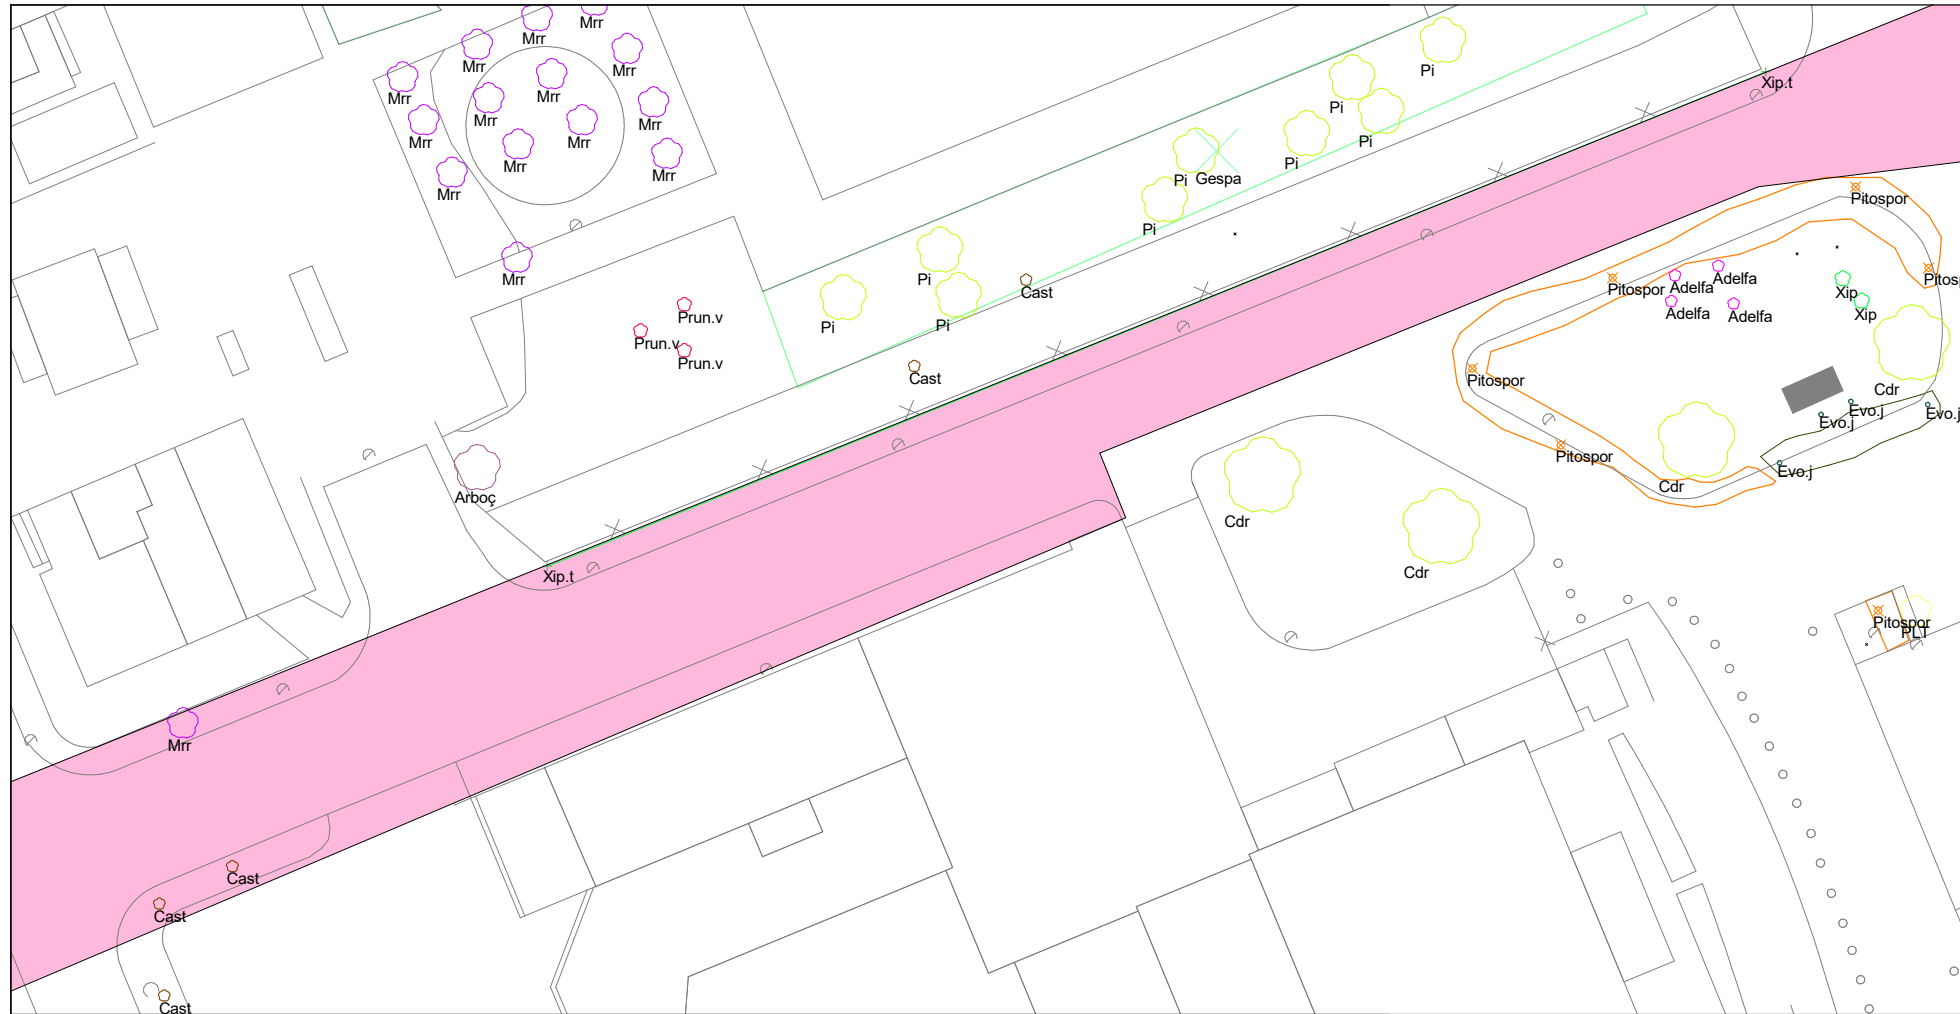

LLEGENDA ARBRES	
CODI	ARBRE
Cdr	Cedre
Xip	Xipre
Adelfa	Adelfa
Xip.t	Tanca de xiprers
Cast	Castanyers
Pitospor	Pitospor
PLT	Plataner

1 CARRER DE LES MASIES / CARRER JOAN MARAGALL 2 Copia 1
12.03/1.8 1 : 500

	Promotor:	Projecte:	Tècnic redactor:	Cap de l'Àrea d'Assistència Tècnica i Mobilitat:	Dibuixat:	Data:	Emplaçament:	Denominació del plànol:	Escala:	Plànol:
	Ajuntament de l'Espluga de Francolí	Plec de condicions tècniques per manteniment de jardineria de L'espluga de Francolí	Jordi Gatell Leiva enginyer tècnic industrial	Jordi Obradó Sanfeliu arquitecte tècnic	Autor	Octubre 2025				
					Comprovat:	Expedient:				
					J. Gatell	-XX-XXX/				

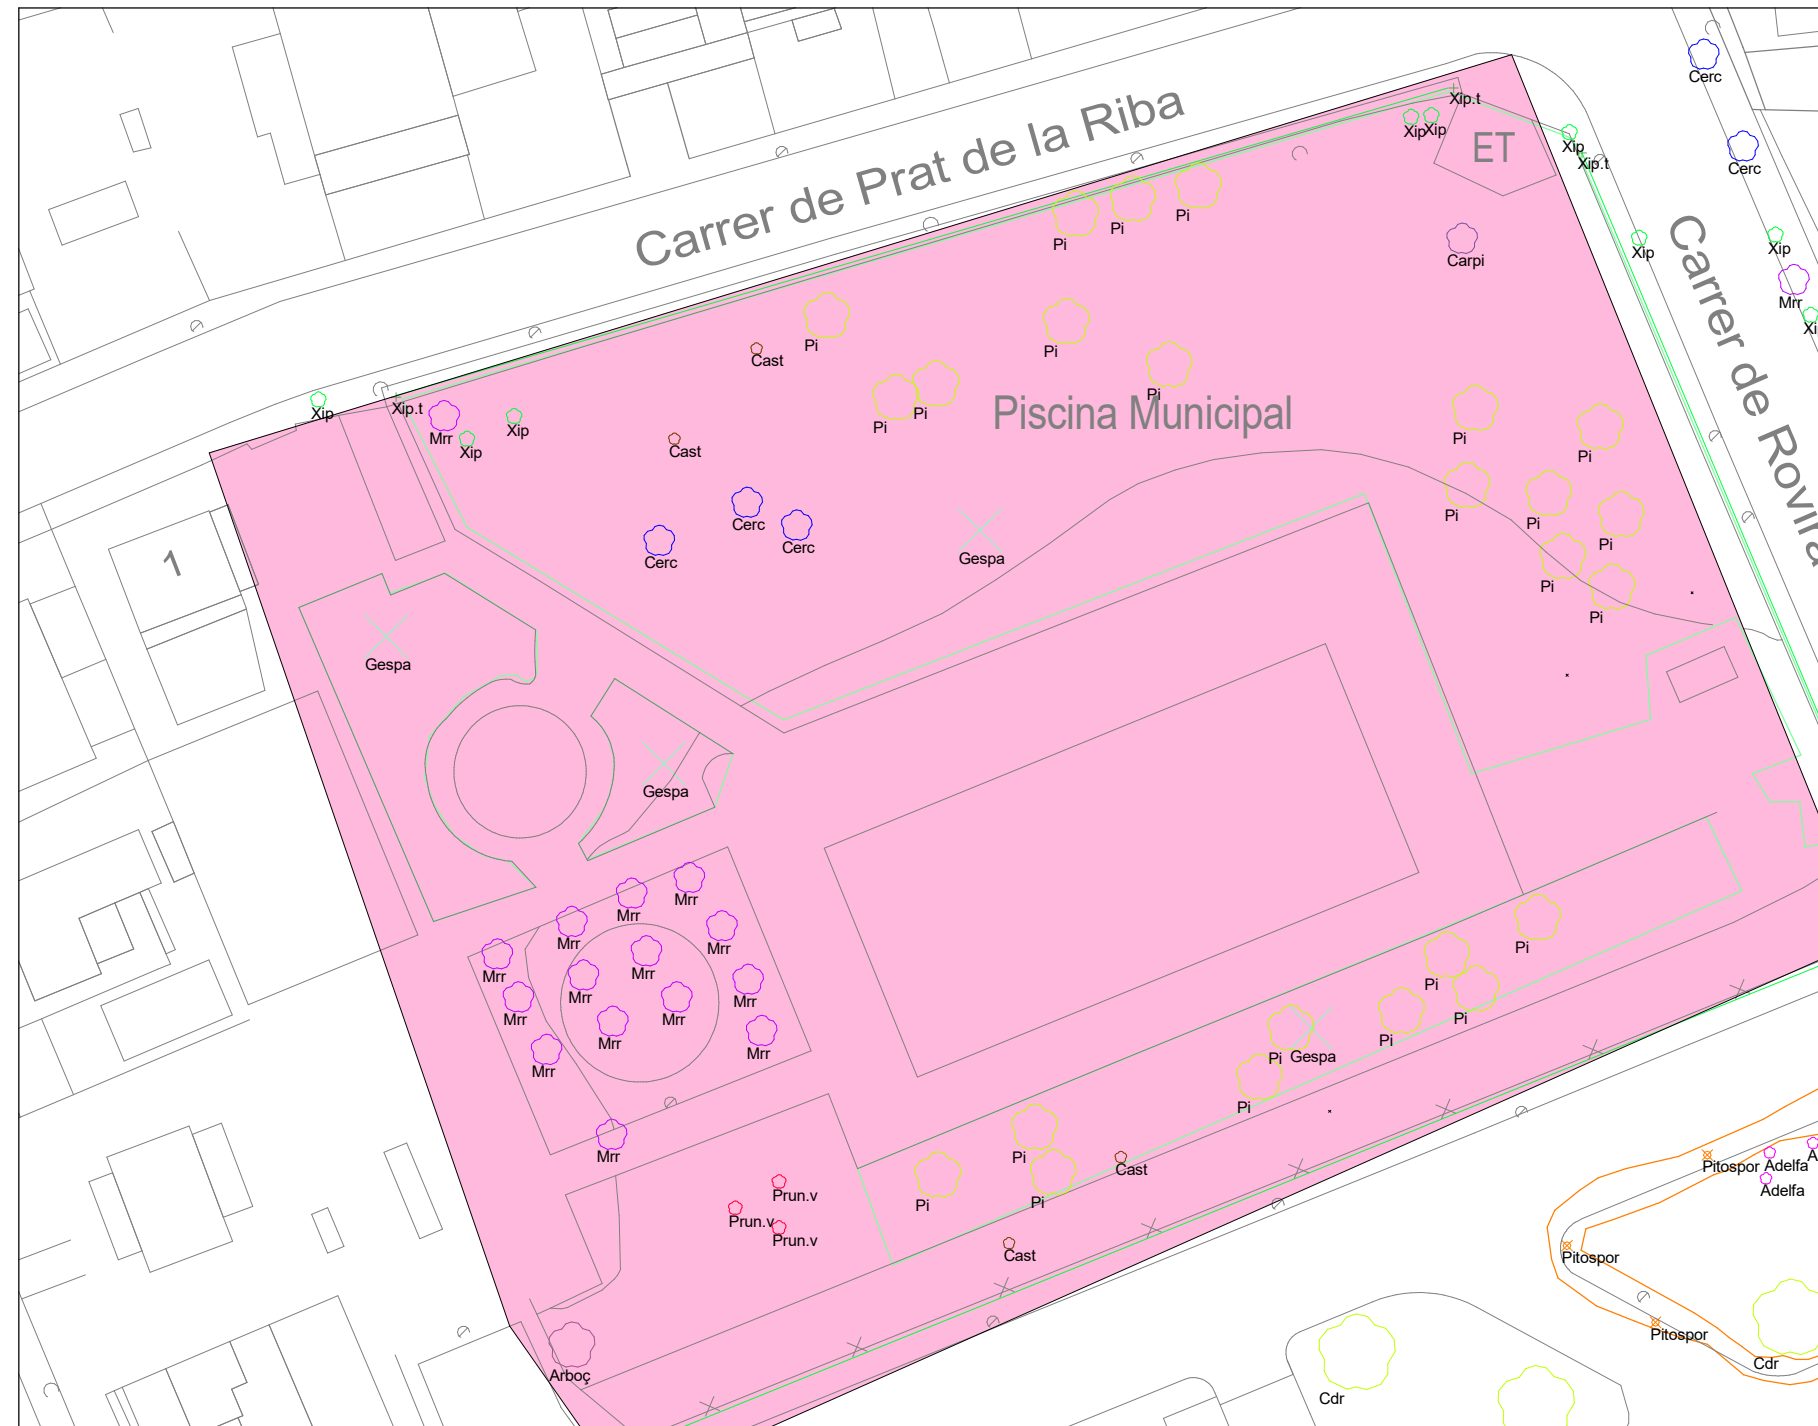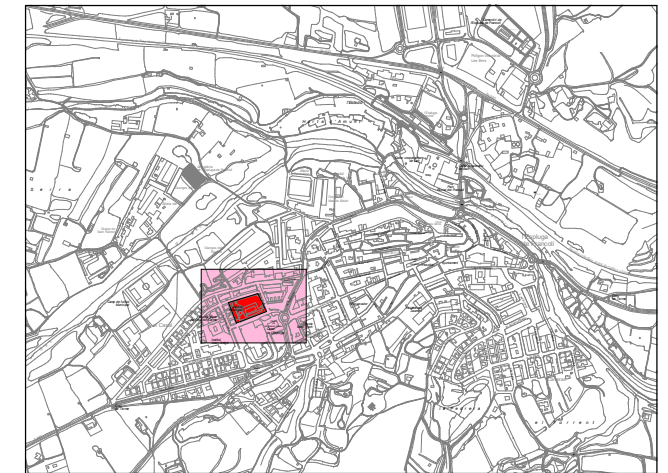

LLEGENDA ARBRES	
CODI	ARBRE
Mrr	Morera
Cerc	Cercis siliquastrum
Xip	Xiprer
Xip.t	Tanca de xiprers
Pi	Pi pinyoner
Carpi	Carpí
Arboç	Arboç
Gespa	Gespa
Prun.v	Prunera de fulla vermella
Cast	Castanyer
Carpi	Carpí
Arboç	Arboç
Gespa	Gespa
Prun.v	Prunera de fulla vermella
Cast	Castanyer

1 **EMPLAÇAMENT PISCINA MUNICIPAL**
12.03/1.9 1 : 500


	Promotor:	Projecte:	Tècnic redactor:	Cap de l'Àrea d'Assistència Tècnica i Mobilitat:	Dibuixat:	Data:	Emplaçament:	Denominació del plànol:	Escala:	Plànol:
	Ajuntament de l'Espluga de Francolí	Plec de condicions tècniques per manteniment de jardineria de L'espluga de Francolí	Jordi Gatell Leiva enginyer tècnic industrial	Jordi Obradó Sanfeliu arquitecte tècnic	Autor	Octubre 2025				
					Comprovat:	Expedient:				
					J. Gatell	-XX-XXX/				



LLEGENDA ESPAIS	
	ESPAIS ENJARDINATS
	ARBRAT VIARI
	BOSCOS


1 EMPLAÇAMENT ZONA 2
12.03/2 1 : 1000

Promotor: Ajuntament de l'Espluga de Francolí	Projecte: Plec de condicions tècniques per manteniment de jardineria de L'espluga de Francolí	Actuacions: Estado de proyecto	Tècnic redactor: Jordi Gatell Leiva enginyer tècnic industrial	Dibuixat: Autor Comprovat: J. Gatell	Data: Octubre 2025 Expedient: -XX-XXX/	Emplaçament: Espluga de Francolí	Denominació del plànol: Plànol d'actuació zona 2	Escala: Com s'indica	Plànol: 12.03/2
--	--	-----------------------------------	--	---	---	-------------------------------------	---	-------------------------	--------------------

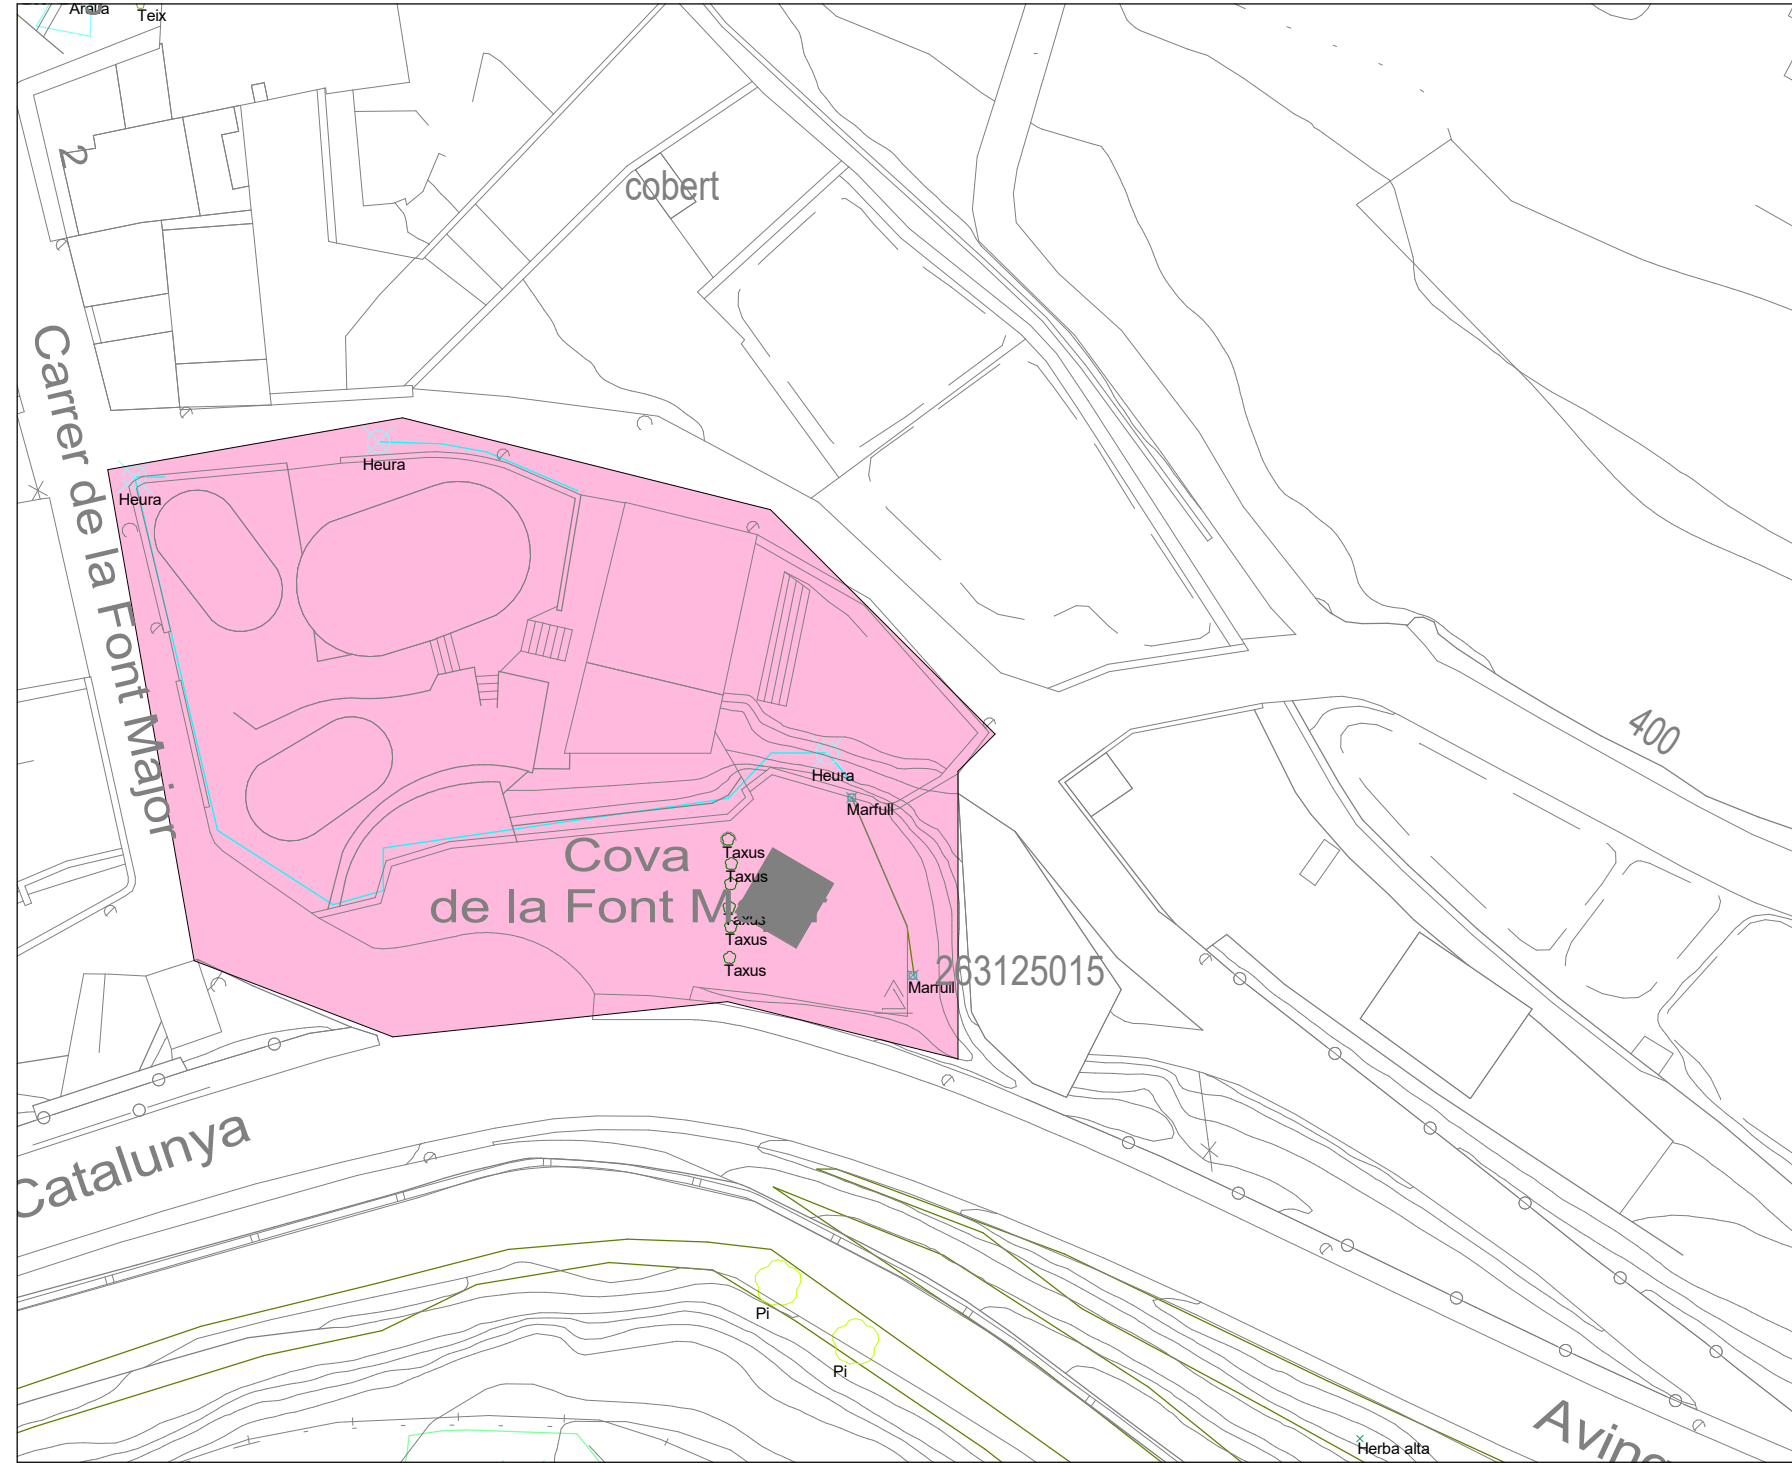


LLEGENDA ARBRES	
CODI	ARBRE
Huera	Heura
Marfull	Marfull
Taxus	Teix


1 **EMPLAÇAMENT CAMÍ FONT MAJOR**
12.03/2.1 1 : 500

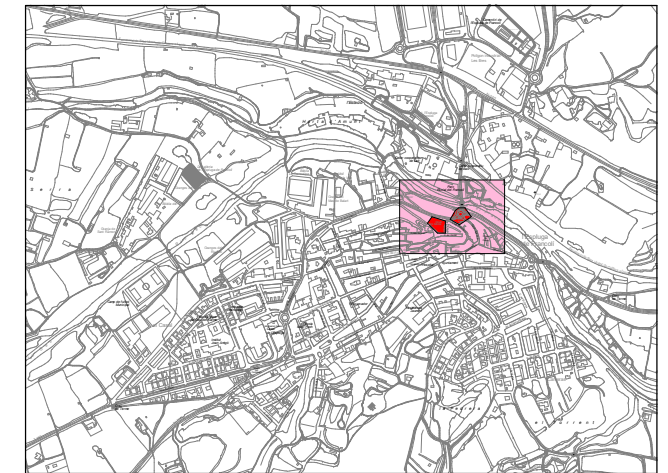



LLEGENDA ARBRES	
CODI	ARBRE
Huera	Heura
Prun.v	Prunera de fulla vermella
Espigol	Espigol
PLT	Plataner
Mrr.p	Morera de paper
Pi	Pi pinyoner
Cerc	Arbre de l'amor
F.acacia	Falsa acàcia
Heura	Heura
Cdr	Cedre

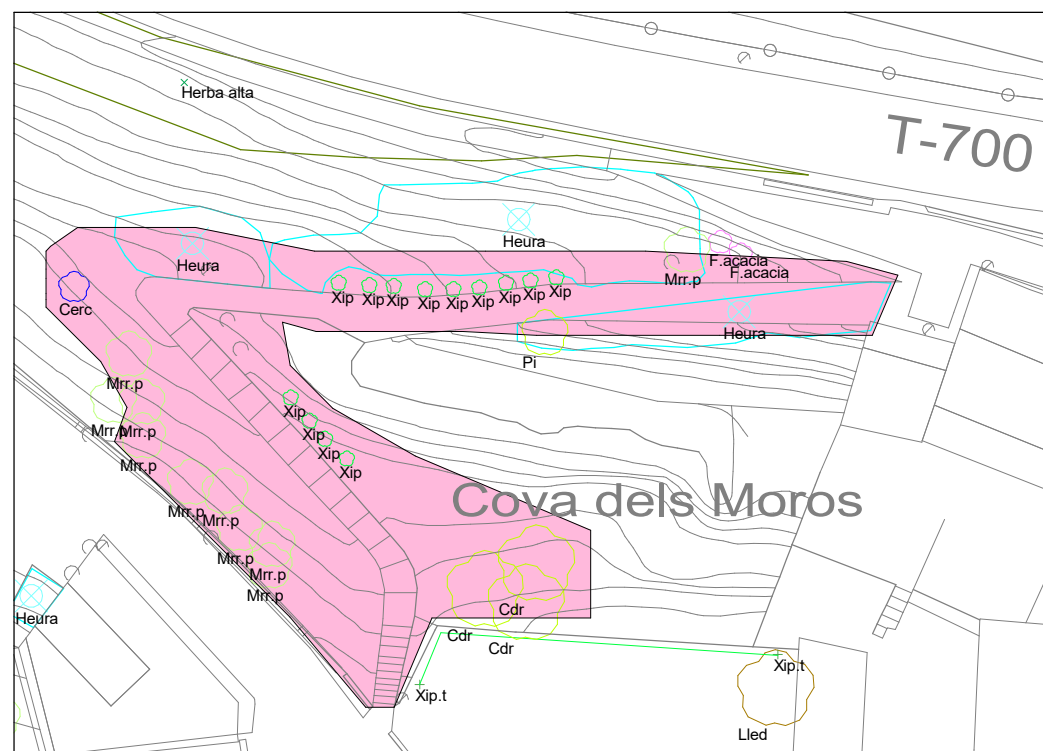

3 EMPLAÇAMENT COVA DE MOROS
12.03/2.2 1 : 500

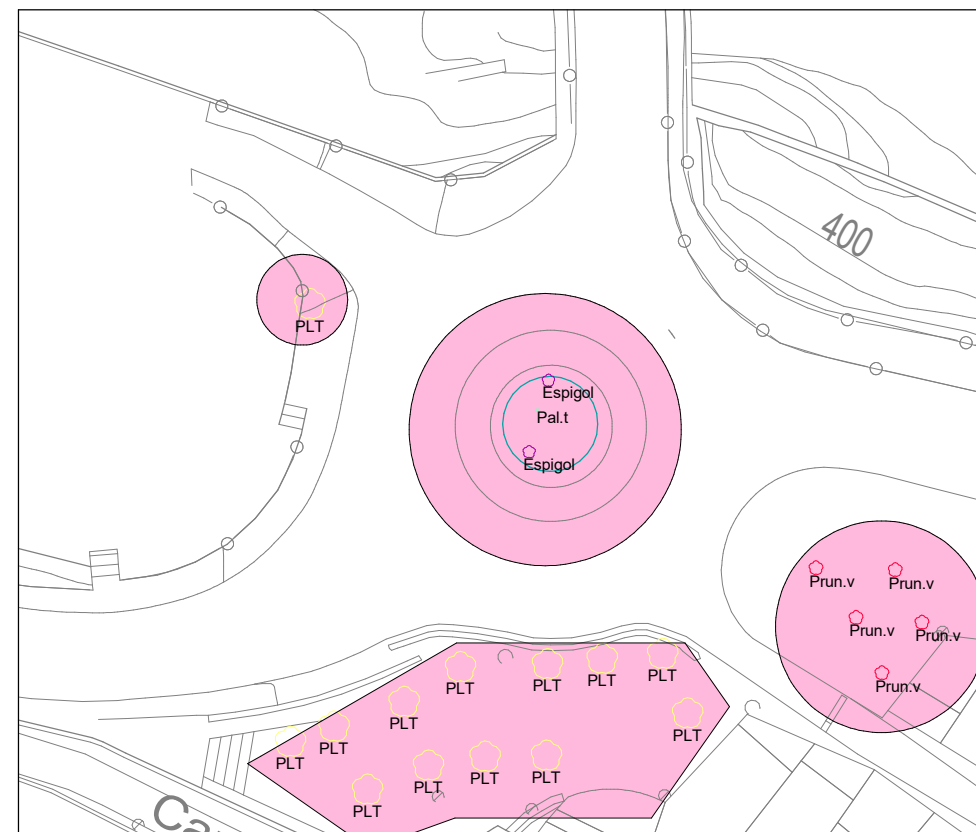


1 EMPLAÇAMENT FONT BAIXA
12.03/2.2 1 : 500

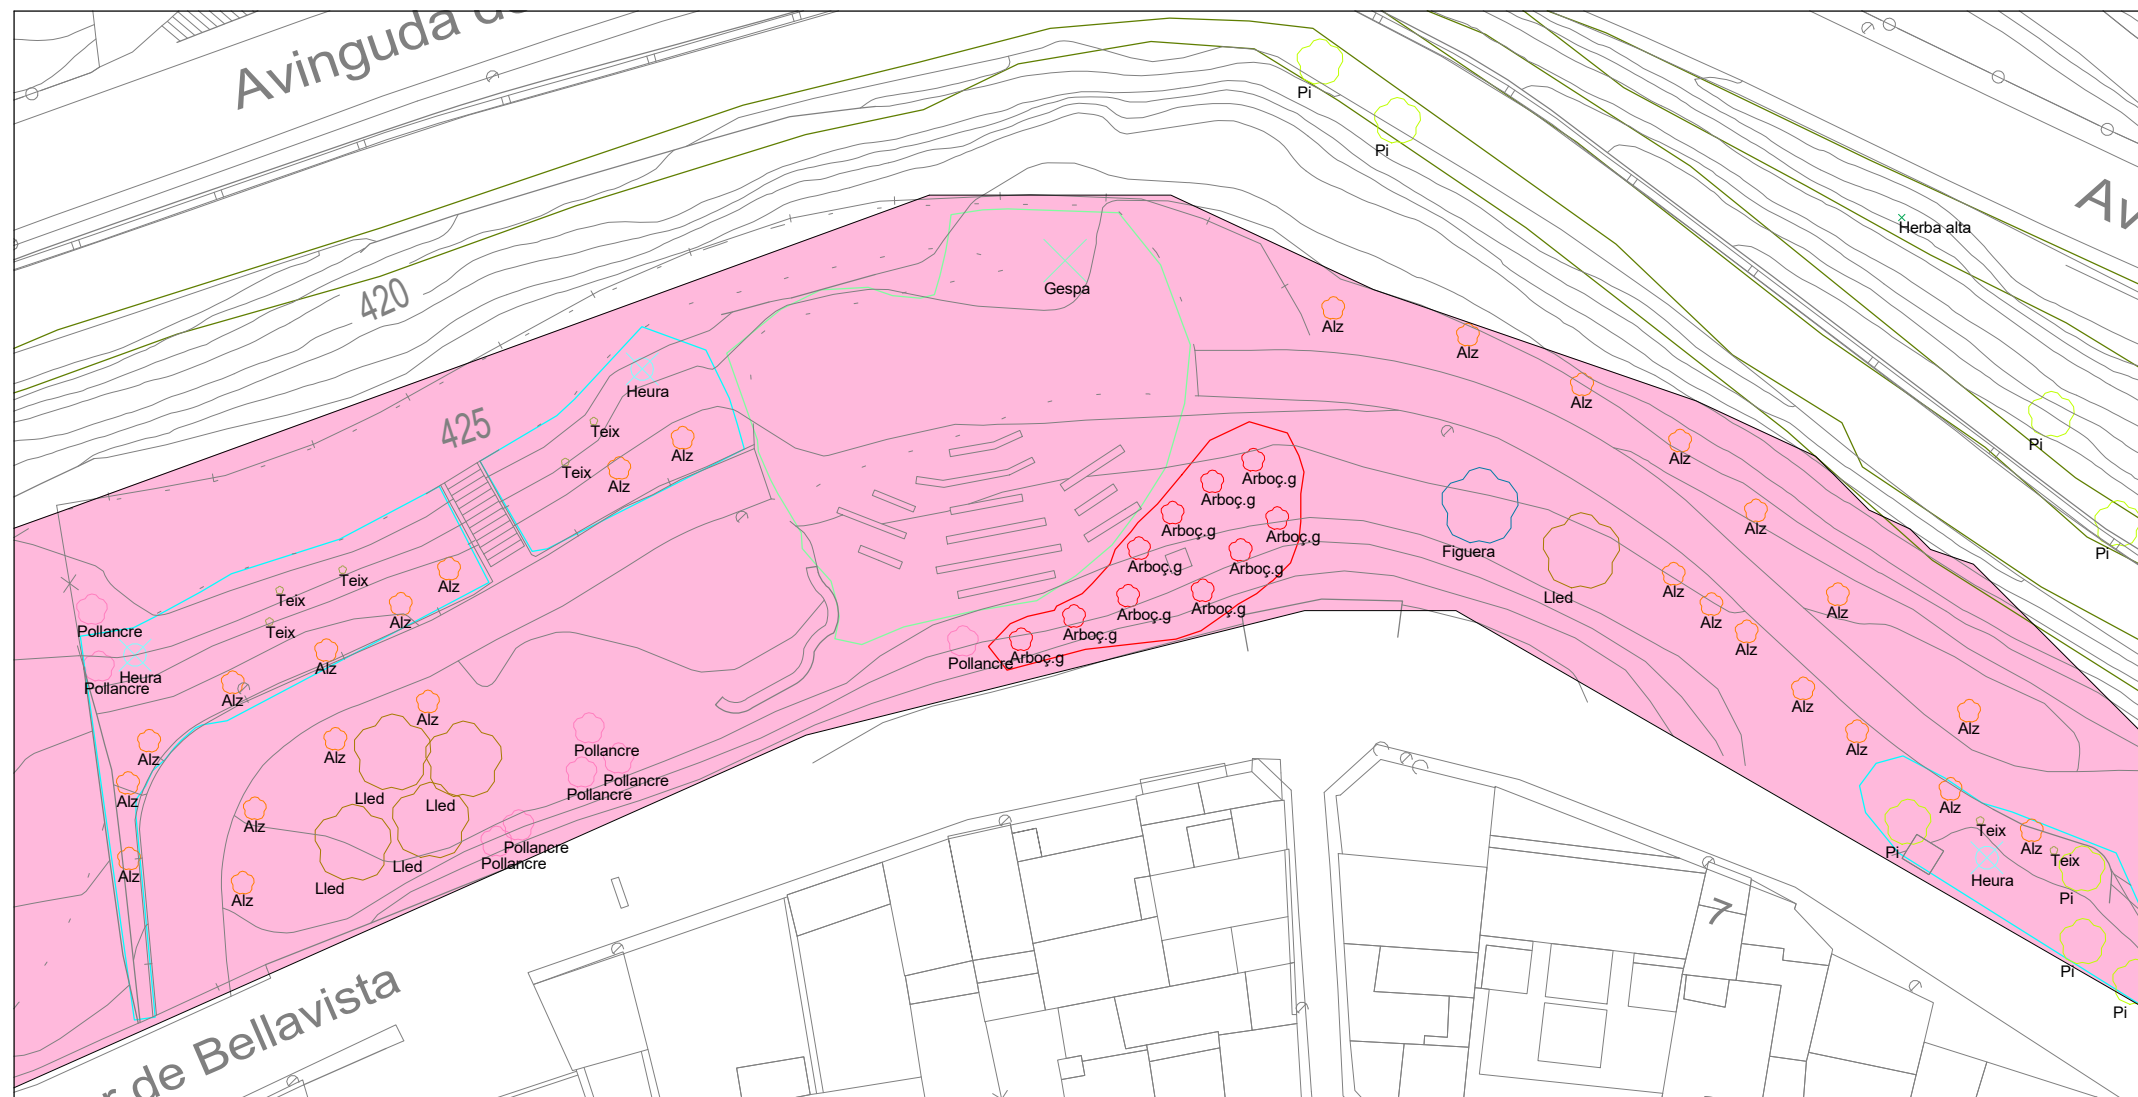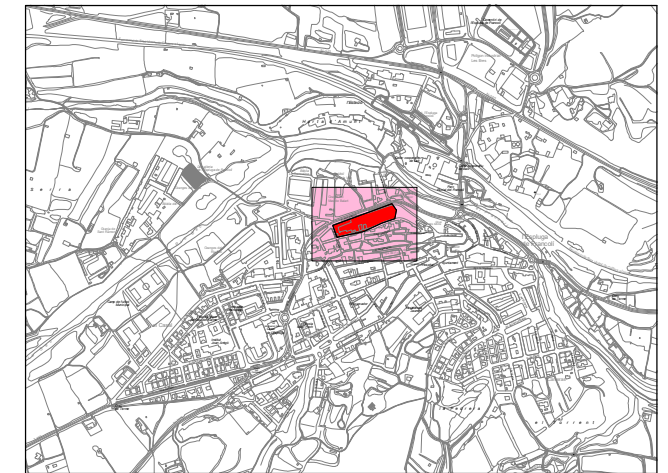


LLEGENDA ARBRES	
CODI	ARBRE
Pi	Pi pinyoner
Alz	Alzina
Lled	Lledoner
Figuera	Figuera
Heura	Heura
Arboç.g	Arboç de grècia
Gespa	Gespa
Pollancre	Pollancre
Teix	Teix


3 EMPLAÇAMENT PARC FERGINAL
12.03/2.3 1 : 500

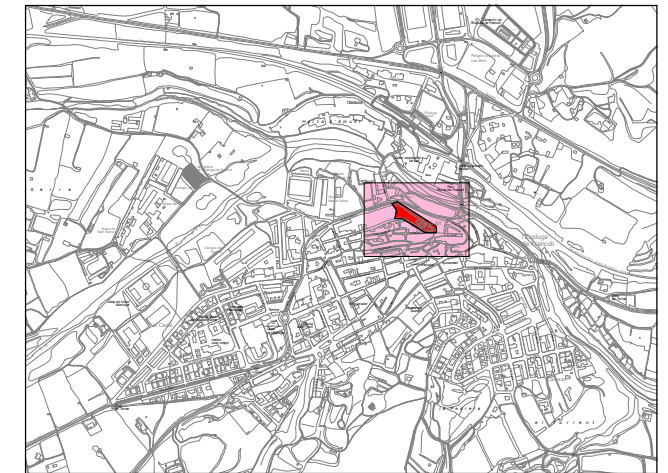

LLEGENDA ARBRES	
CODI	ARBRE
Pi	Pi pinyoner

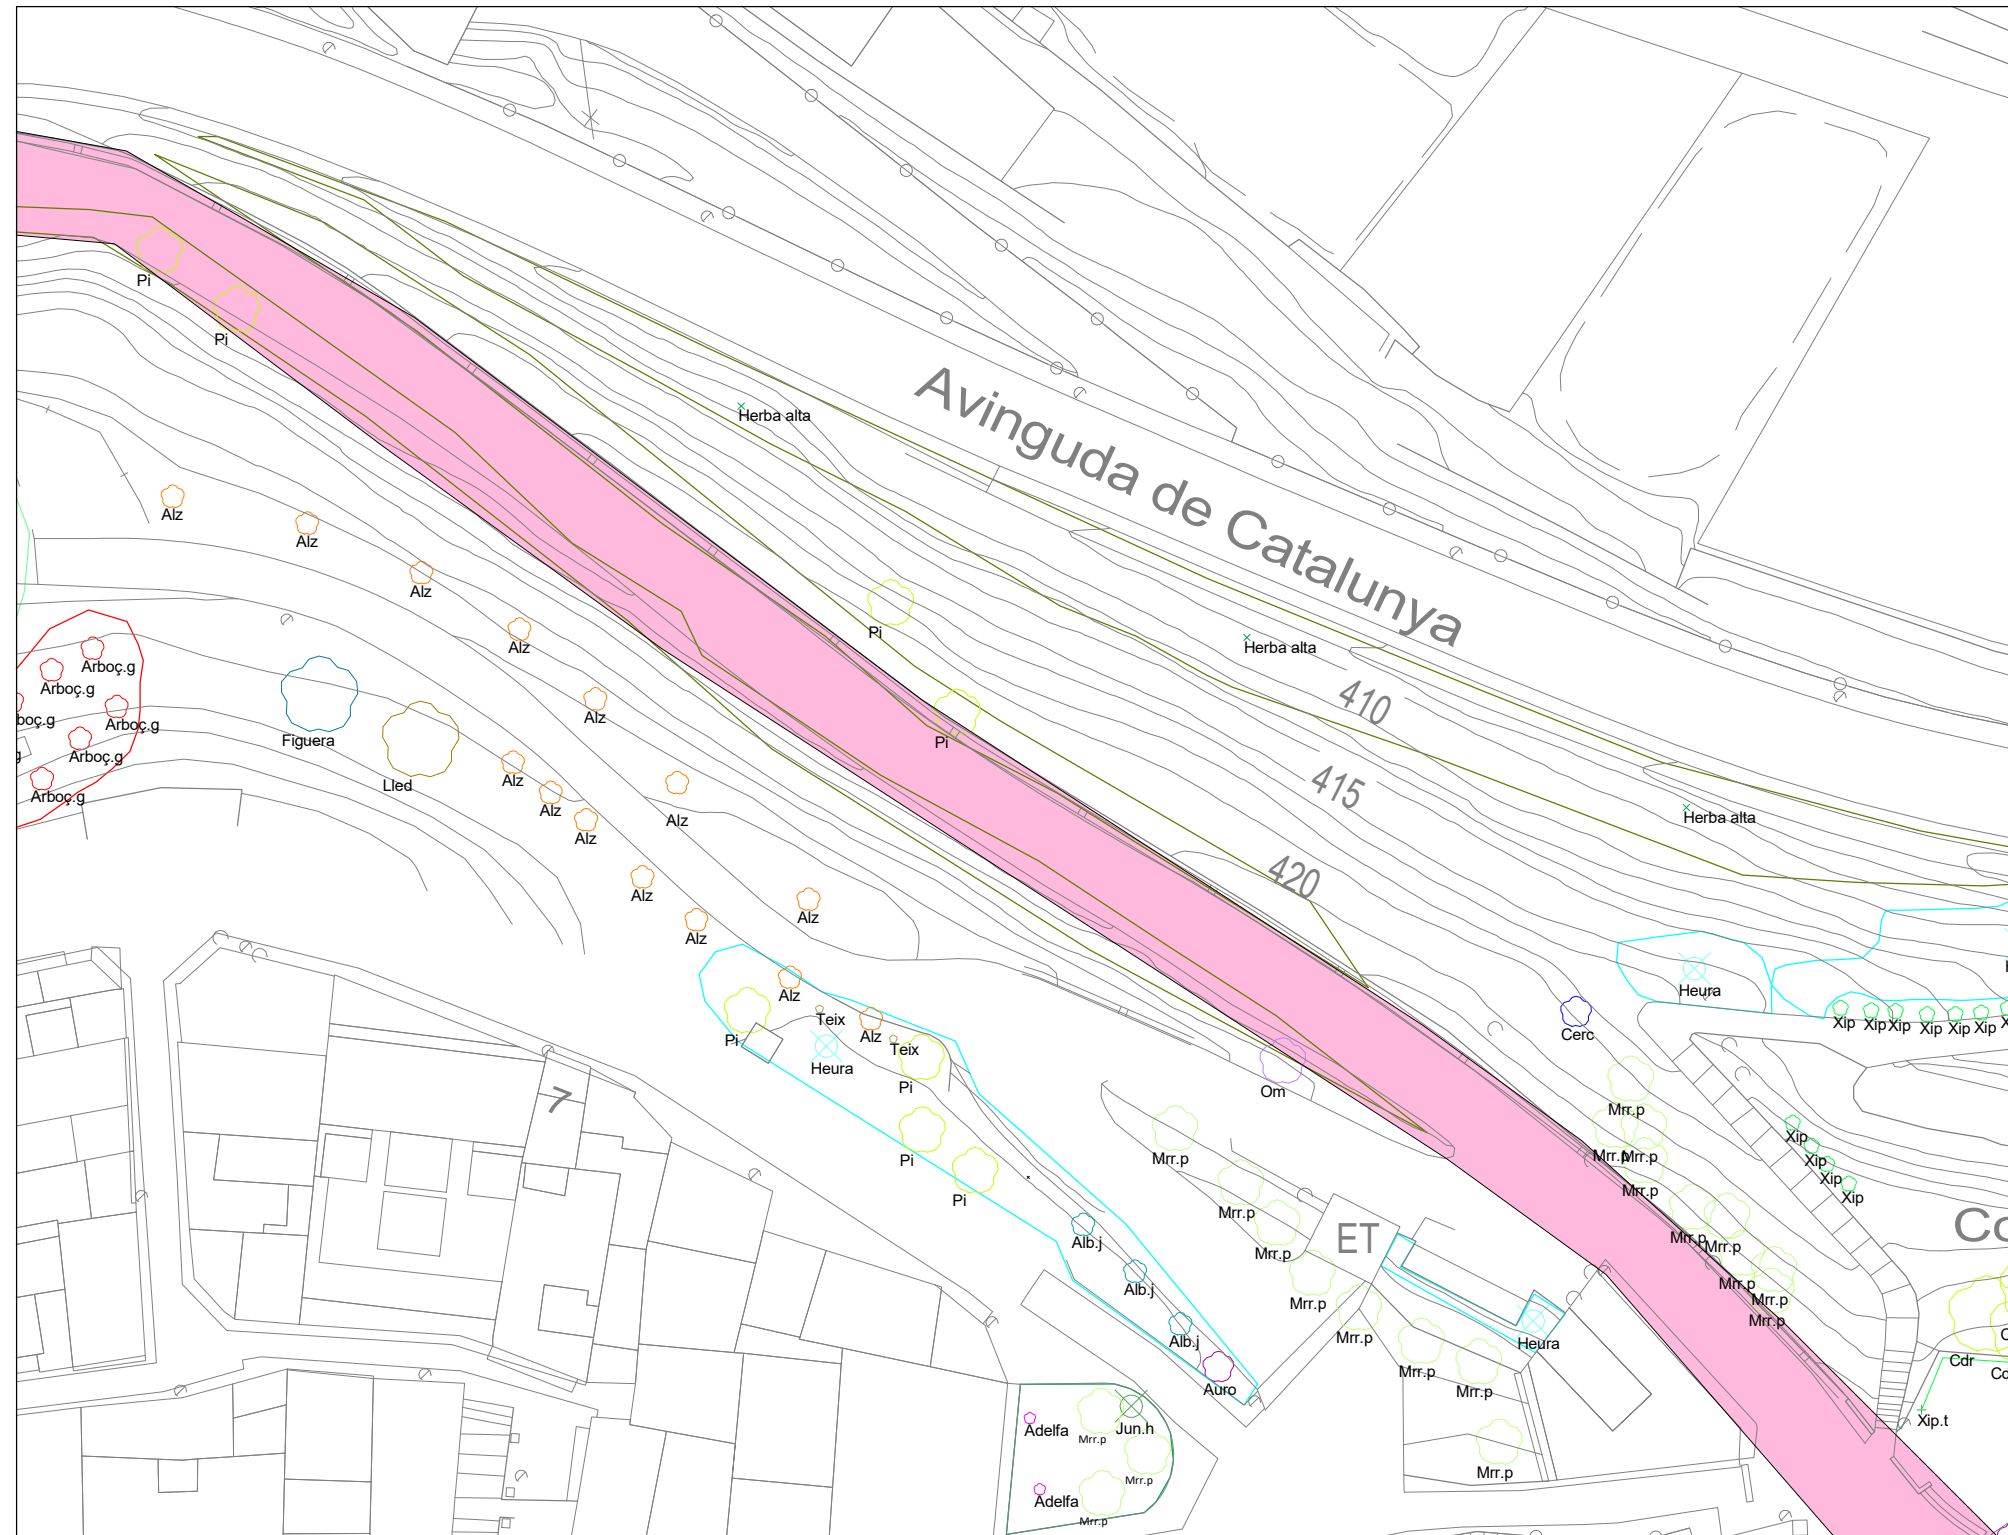



	Promotor:	Projecte:	Tècnic redactor:	Cap de l'Àrea d'Assistència Tècnica i Mobilitat:	Dibuixat:	Data:	Emplaçament:	Denominació del plànol:	Escala:	Plànol:
	Ajuntament de l'Espluga de Francolí	Plec de condicions tècniques per manteniment de jardineria de L'espluga de Francolí	Jordi Gatell Leiva enginyer tècnic industrial	Jordi Obradó Sanfeliu arquitecte tècnic	Autor	Octubre 2025				

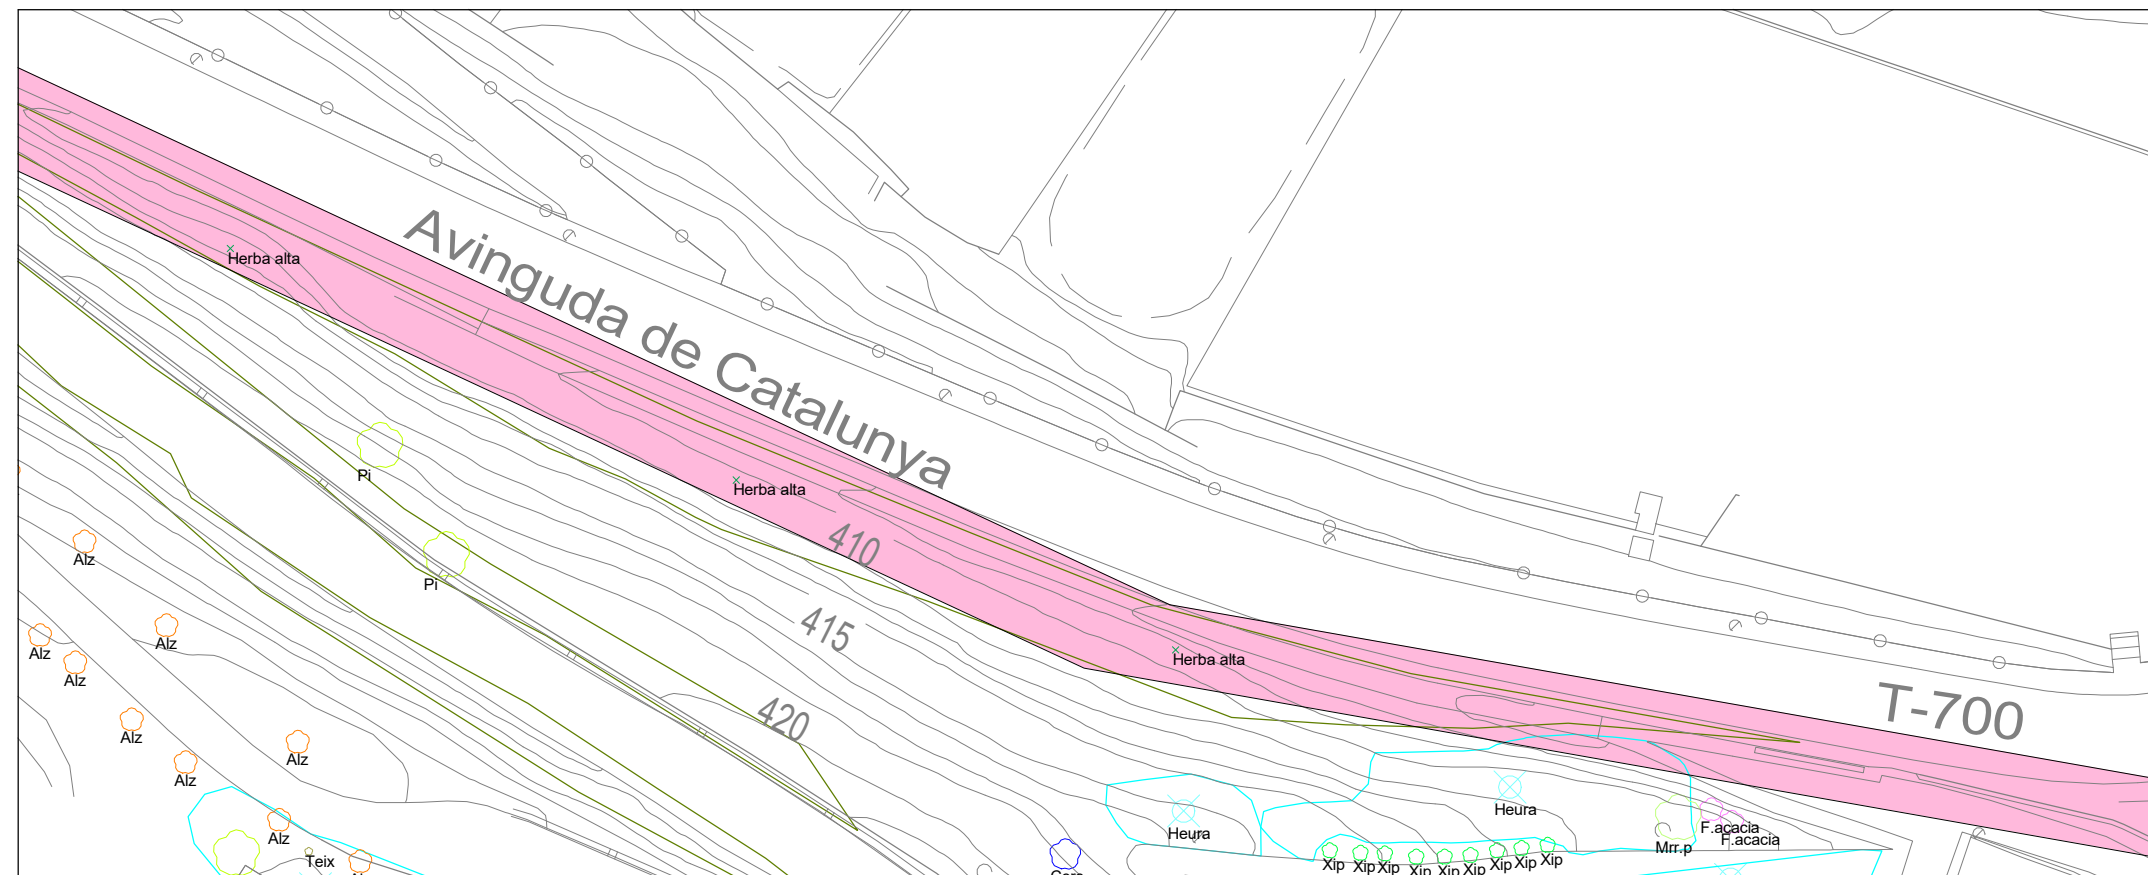

LLEGENDA ARBRES	
CODI	ARBRE
Herba alta	Herba alta



1 **EMPLAÇAMENT AVINGUDA CATALUNYA.2 ZONA 2**
12.03/2.5 1 : 500

	Promotor: Ajuntament de l'Espluga de Francolí	Projecte: Plec de condicions tècniques per manteniment de jardineria de L'espluga de Francolí	Tècnic redactor: Jordi Gatell Leiva enginyer tècnic industrial	Cap de l'Àrea d'Assistència Tècnica i Mobilitat: Jordi Obradó Sanfeliu arquitecte tècnic	Dibuixat: Autor	Data: Octubre 2025	Emplaçament: Espluga de Francolí	Denominació del plànol: Plànol d'actuació Avinguda Catalunya Zona 2	Escala: Como se indica	Plànol: 12.03/2.5
					Comprovat: J. Gatell	Expedient: -XX-XXX/				

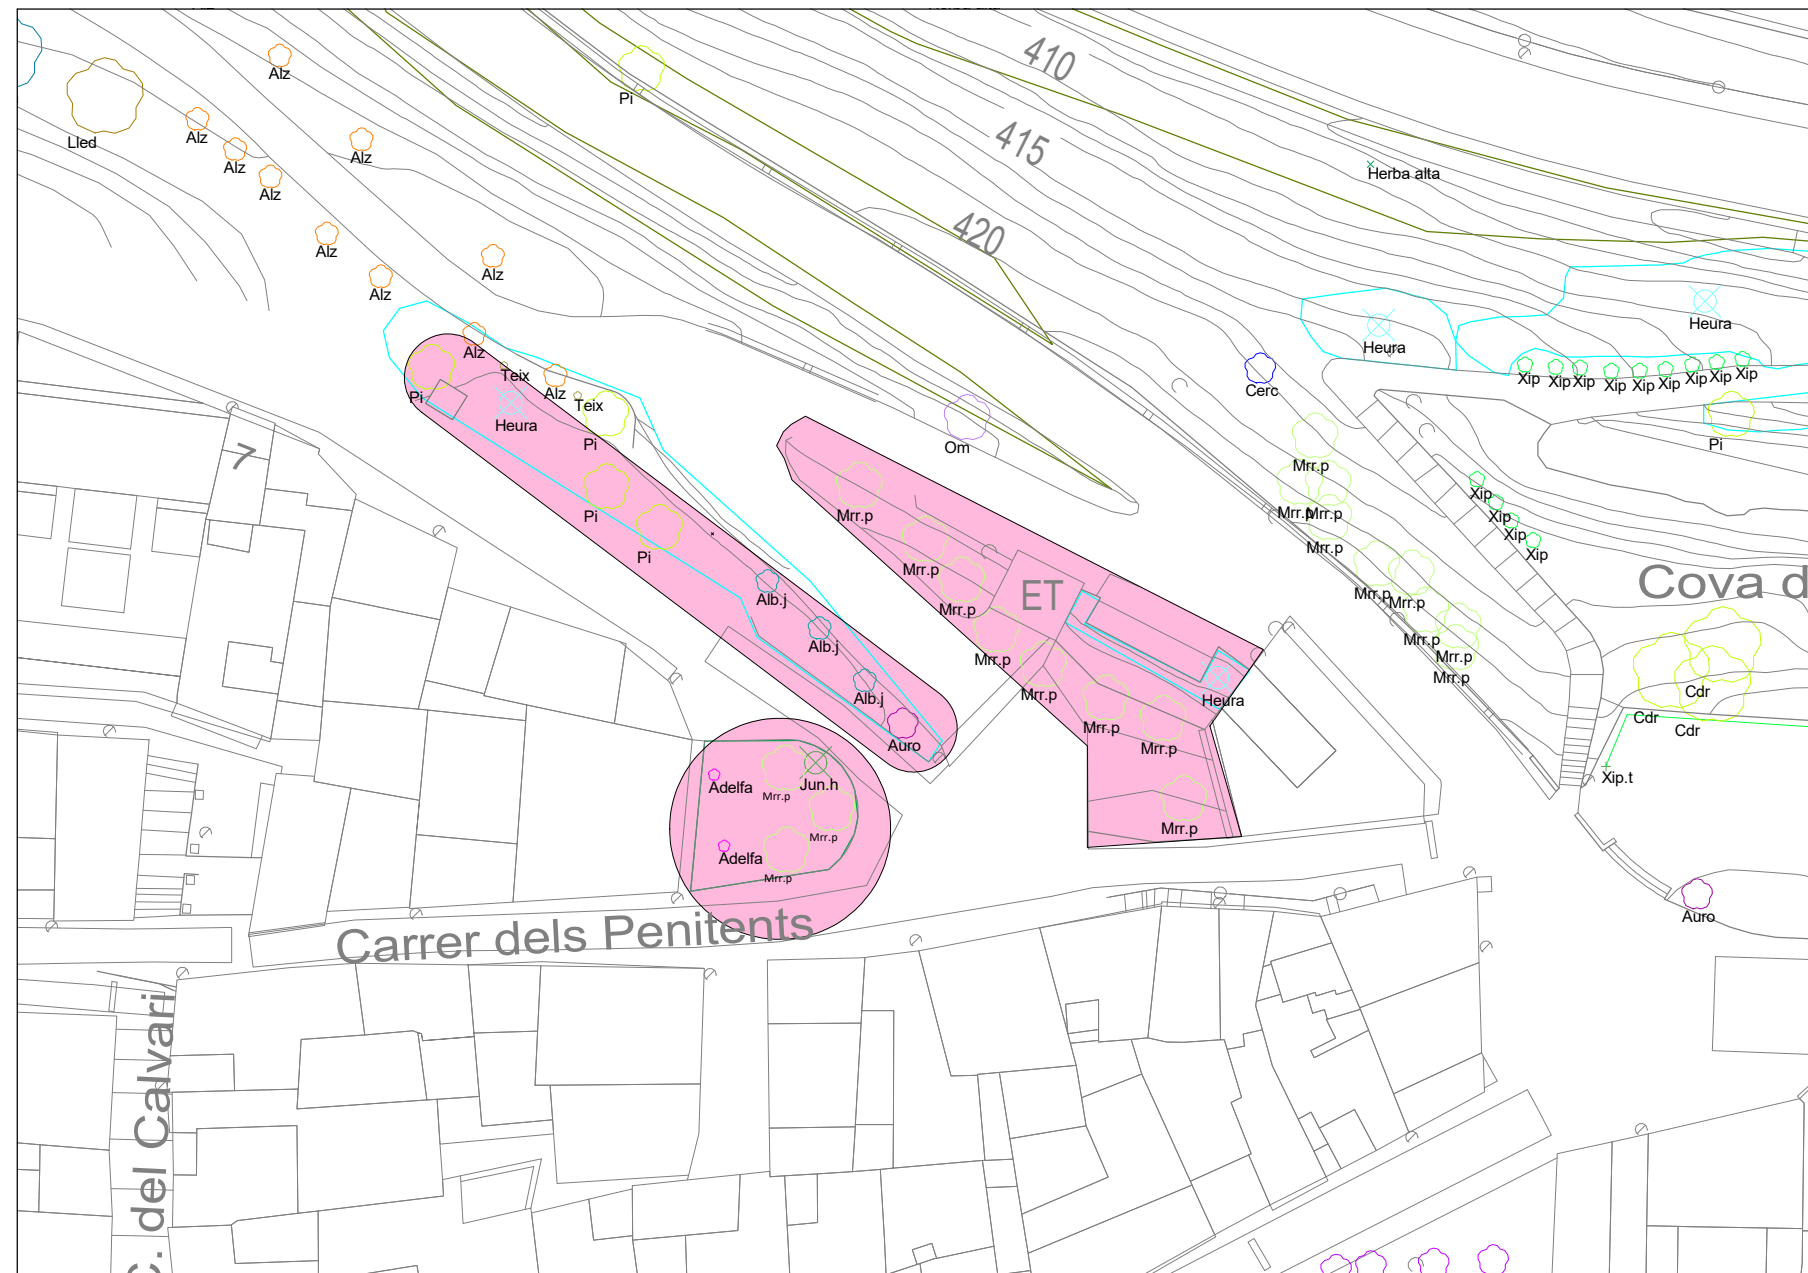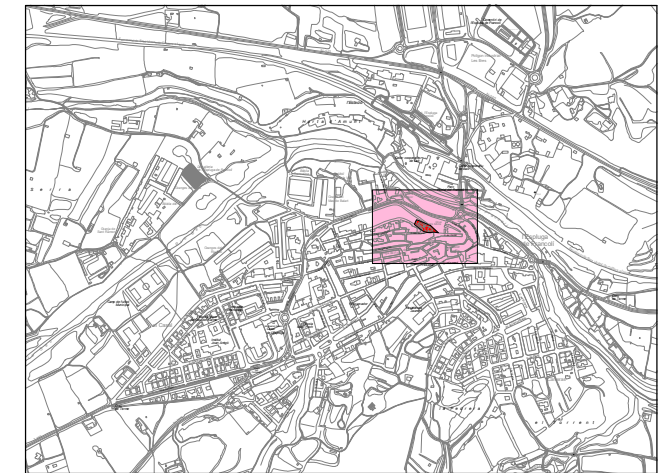

LLEGENDA ARBRES	
CODI	ARBRE
Mrr.p	Morera de paper
Heura	Heura
Alb.j	Acàcia taperera
Auro	Auró
Adelfa	Adelfa
Pi	Pi pinyoner


1 EMPLAÇAMENT CARRER DE LA BELLAVISTA.1 Copia 1
12.03/2.6 1 : 500

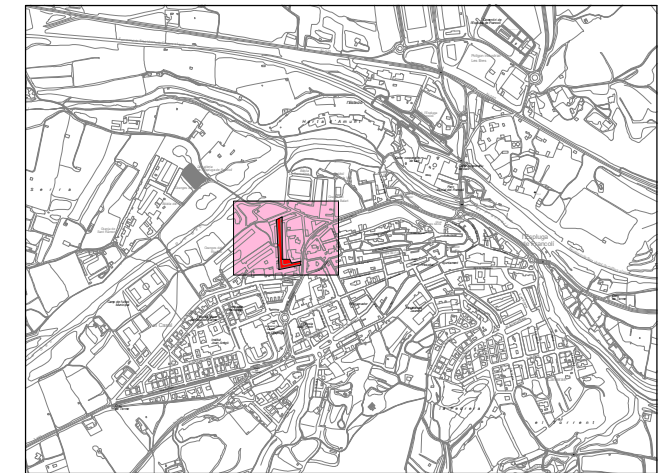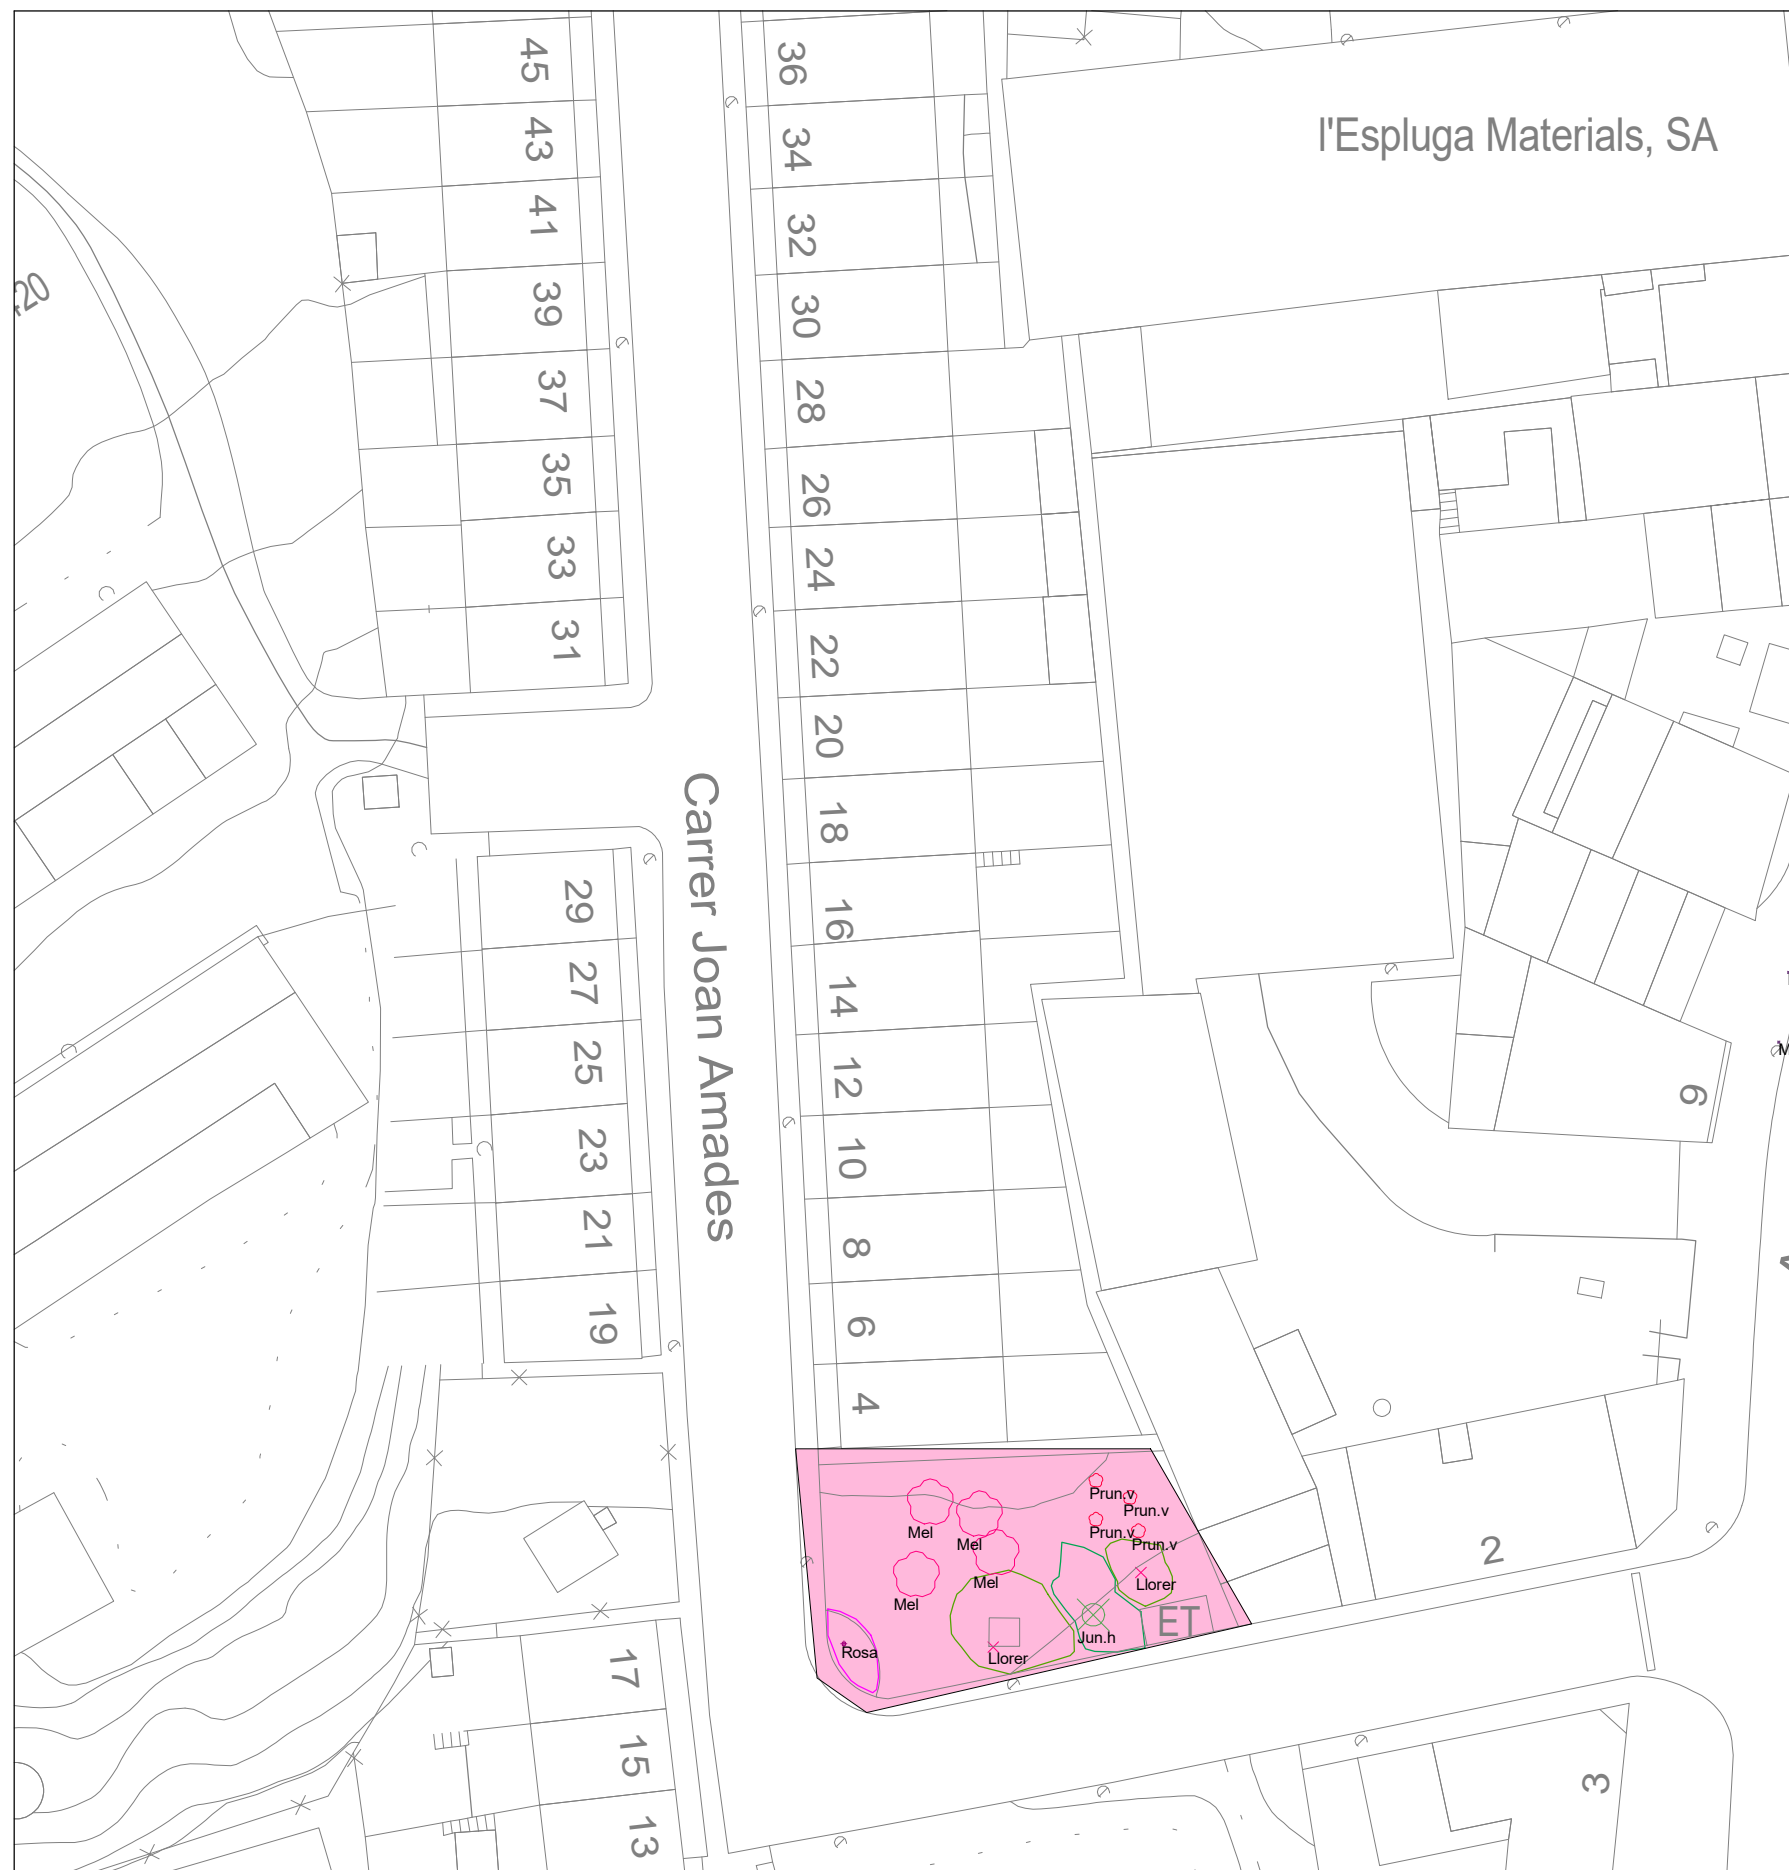

LLEGENDA ARBRES	
CODI	ARBRE
Mel	Mèlia
Prun.v	Prunera de fulla vermella
Llorer	Llorer
Rosa	Rosa híbrida
Jun.h	Ginebró horitzontal


1 **EMPLAÇAMENT CARRER JOAN AMADES**
12.03/3.1 1 : 500

	Promotor:	Projecte:	Tècnic redactor:	Cap de l'Àrea d'Assistència Tècnica i Mobilitat:	Dibuixat:	Data:	Emplaçament:	Denominació del plànol:	Escala:	Plànol:
	Ajuntament de l'Espluga de Francolí	Plec de condicions tècniques per manteniment de jardineria de L'espluga de Francolí	Jordi Gatell Leiva enginyer tècnic industrial	Jordi Obradó Sanfeliu arquitecte tècnic	Autor	Octubre 2025				

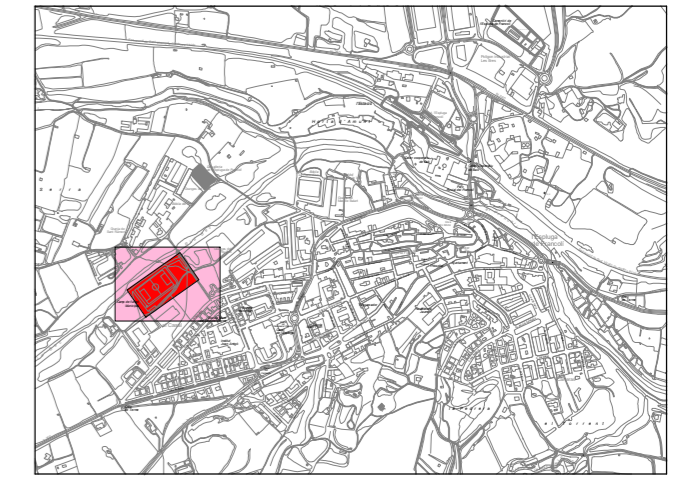

LLEGENDA ARBRES	
CODI	ARBRE
Huera	Heura
Marfull	Marfull
Freixe	Freixe
Pi	Pi pinyoner
Mrr	Morera
Xip.t	Tanca de xiprer



1 EMPLAÇAMENT CAMP DE FUTBOL MUNICIPAL
12.03/3.2 1 : 500

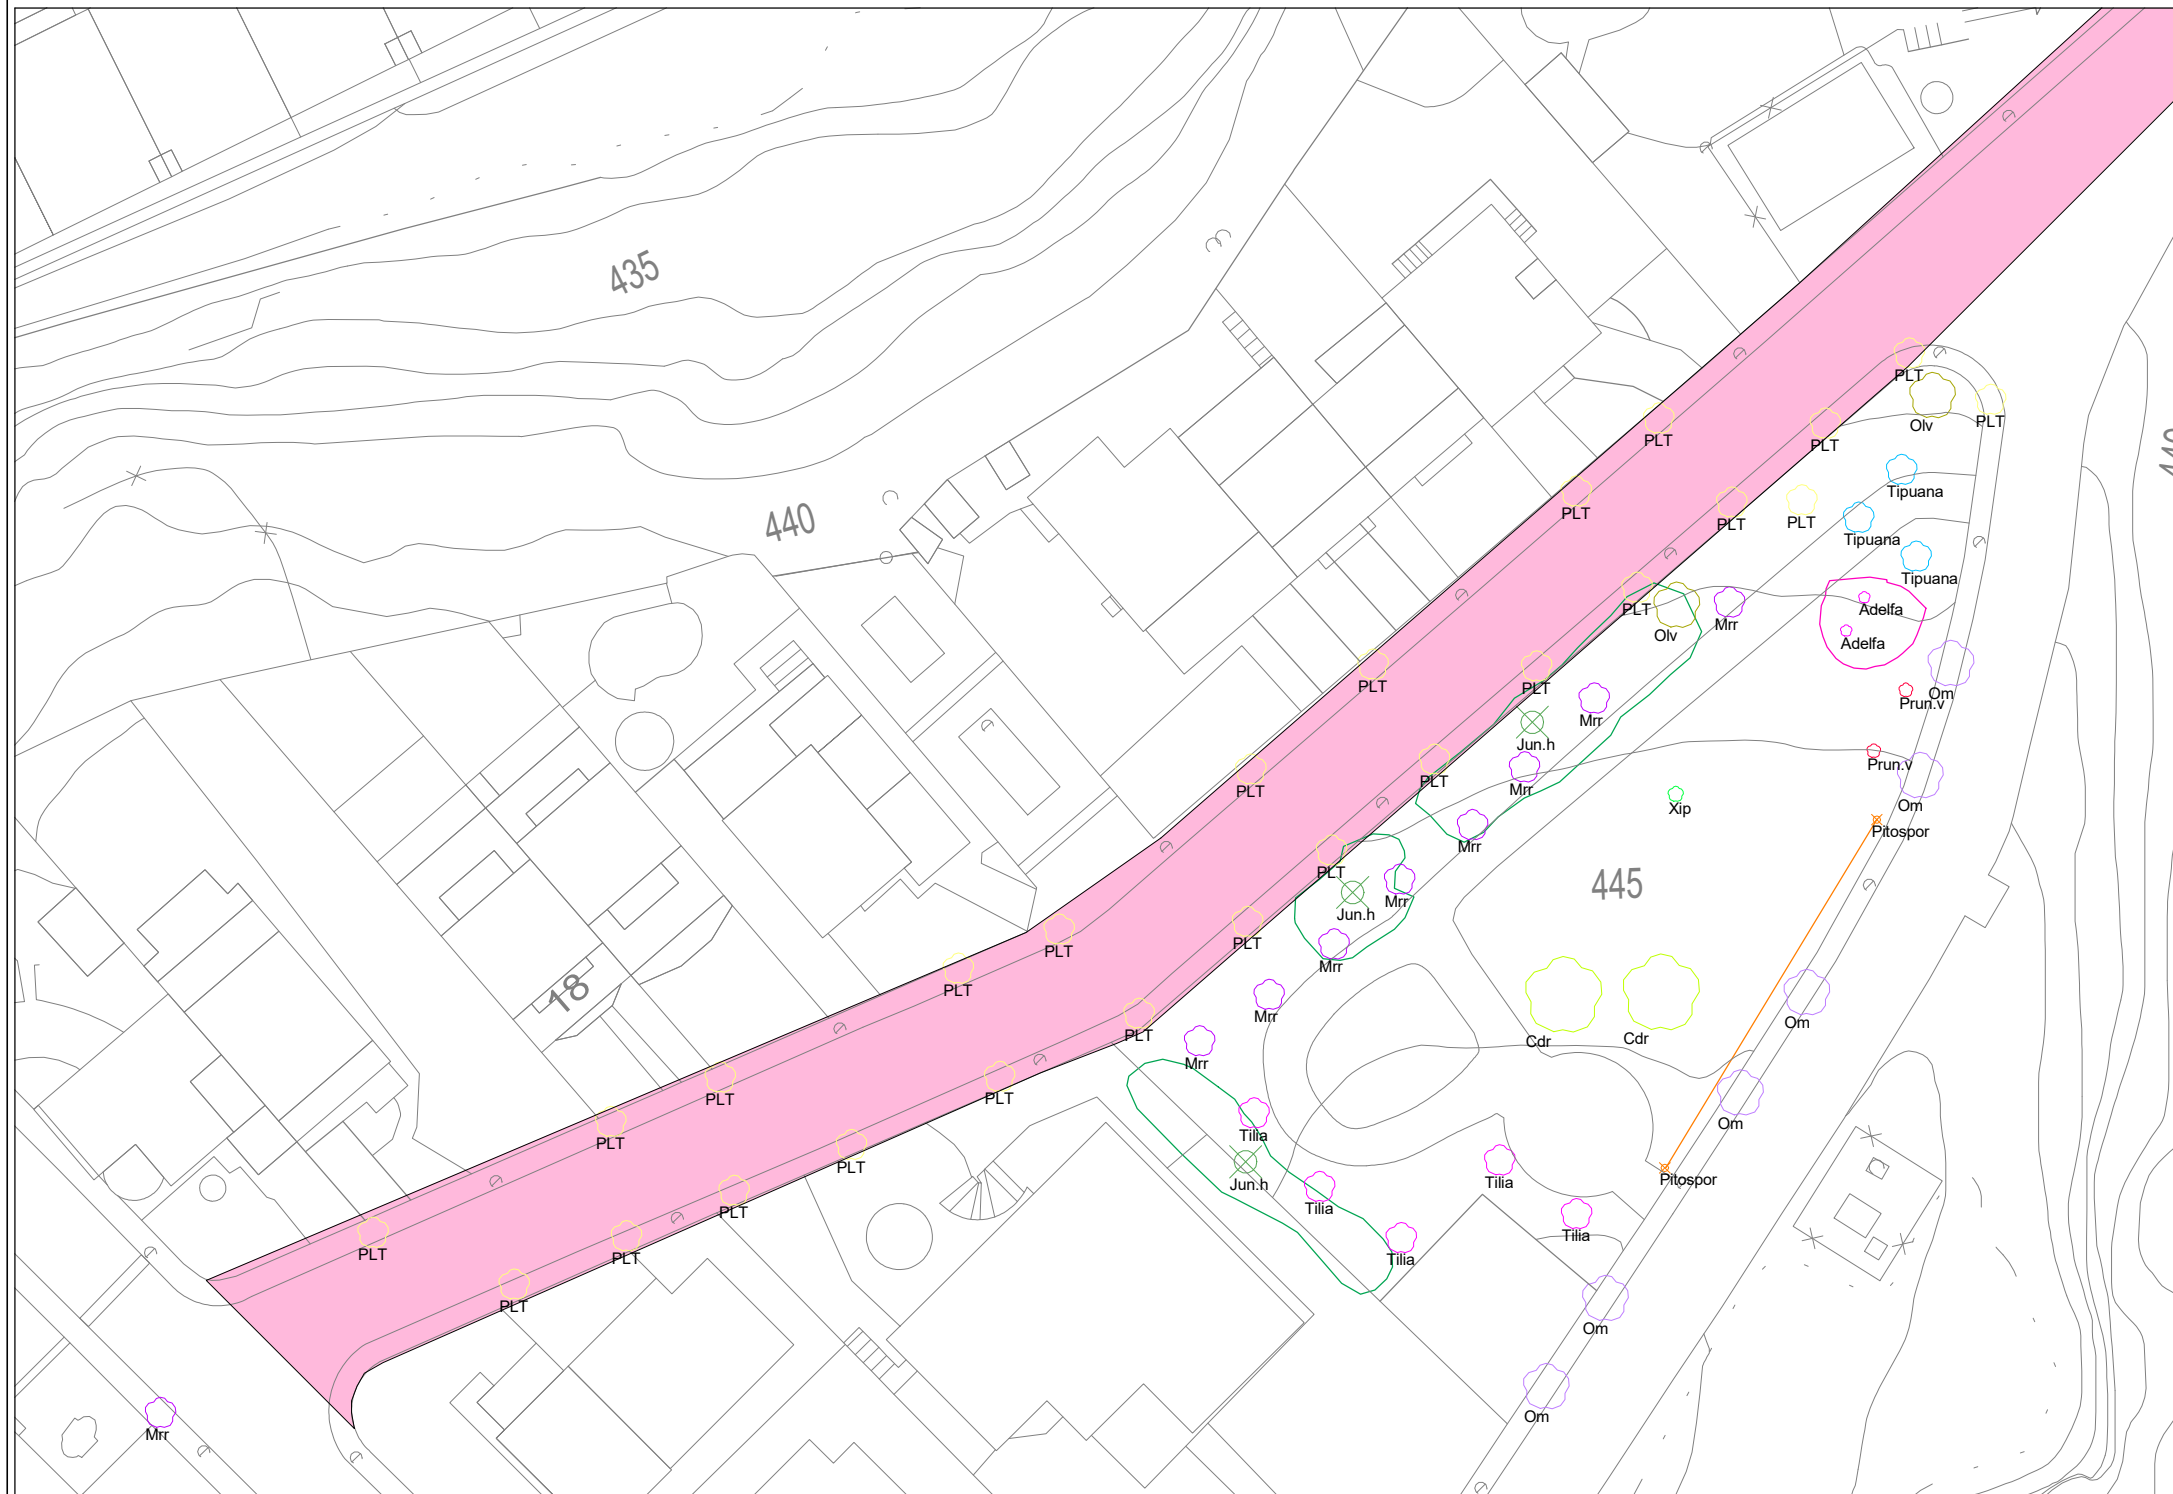

LLEGENDA ARBRES	
CODI	ARBRE
PLT	Plataner

3 EMPLAÇAMENT CARRER DE ESPLÜGEN / ESPLUGA PARK
12.03/3.3 1 : 500

	Promotor: Ajuntament de l'Espluga de Francolí	Projecte: Plec de condicions tècniques per manteniment de jardineria de L'espluga de Francolí	Tècnic redactor: Jordi Gatell Leiva enginyer tècnic industrial	Cap de l'Àrea d'Assistència Tècnica i Mobilitat: Jordi Obradó Sanfeliu arquitecte tècnic	Dibuixat: Autor	Data: Octubre 2025	Emplaçament: Espluga de Francolí	Denominació del plànol: Plànol d'actuació Carrer de Splügen / Espluga Park	Escala: Como se indica	Plànol: 12.03/3.3
					Comprovat: J. Gatell	Expedient: -XX-XXX/				

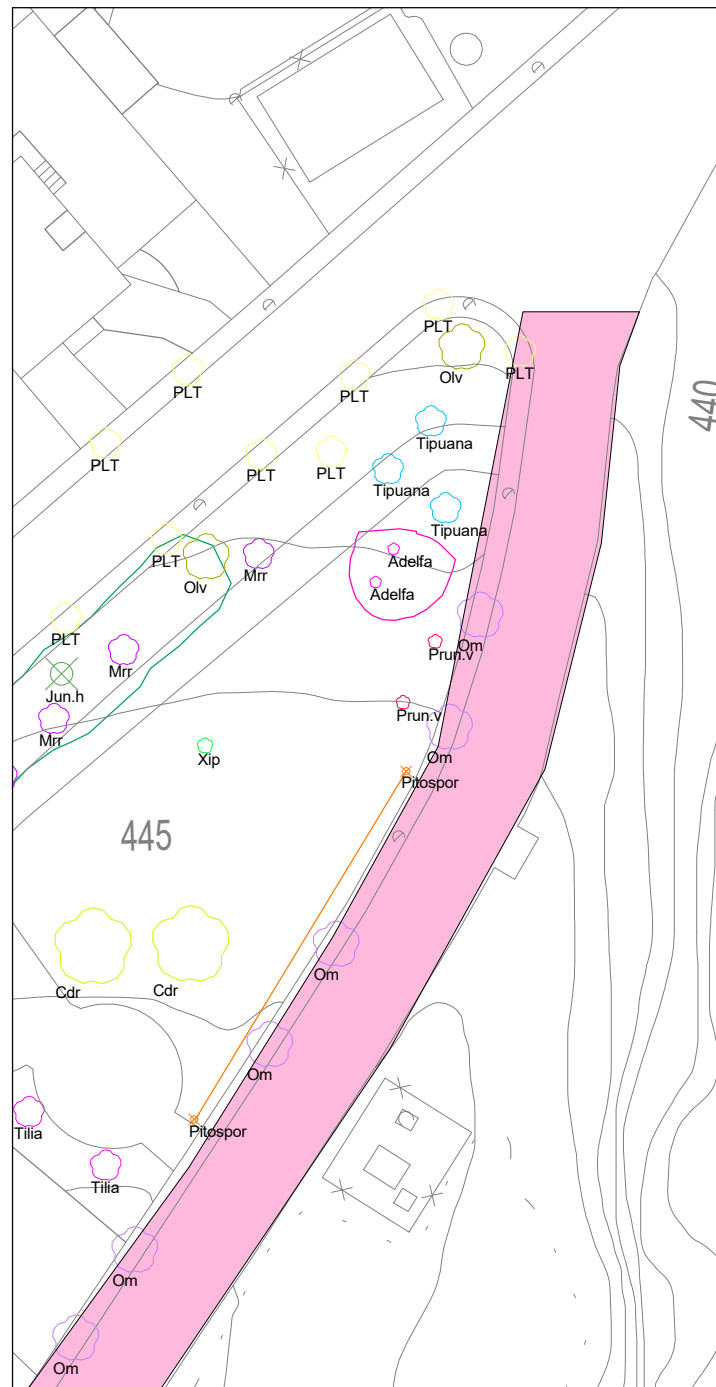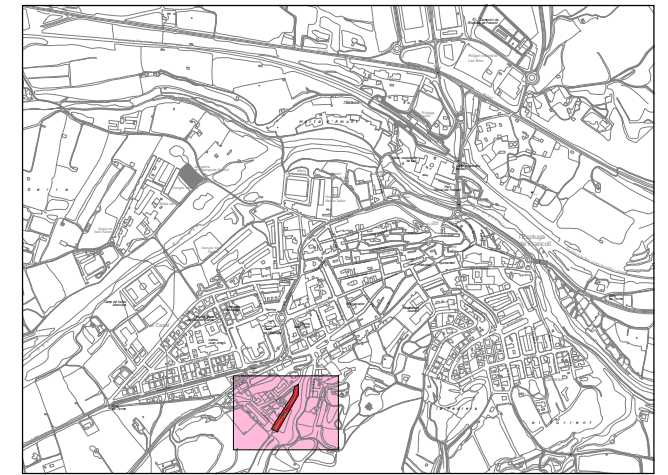

1 EMPLAÇAMENT CAMÍ DE LA SERRETA.2
12.03/3.4 1 : 500



3 EMPLAÇAMENT CAMÍ DE LA SERRETA.1
12.03/3.4 1 : 500

LLEGENDA ARBRES	
CODI	ARBRE
Om	Om de sibèria
PLT	Plataner



Promotor:
Ajuntament de l'Espluga de Francolí

Projecte:
Plec de condicions tècniques per manteniment de jardineria de L'espluga de Francolí

Tècnic redactor:
Jordi Gatell Leiva
enginyer tècnic industrial

Cap de l'Àrea d'Assistència Tècnica i Mobilitat:
Jordi Obradó Sanfeliu
arquitecte tècnic


Dibuixat:
Autor
Comprovat:
J. Gatell

Data:
Octubre 2025
Expedient:
-XX-XXX/

Emplaçament:
Espluga de Francolí

Denominació del plànol:
Plànol d'actuació Camí de la Serreta


Escala:
Como se indica
Plànol:
12.03/3.4

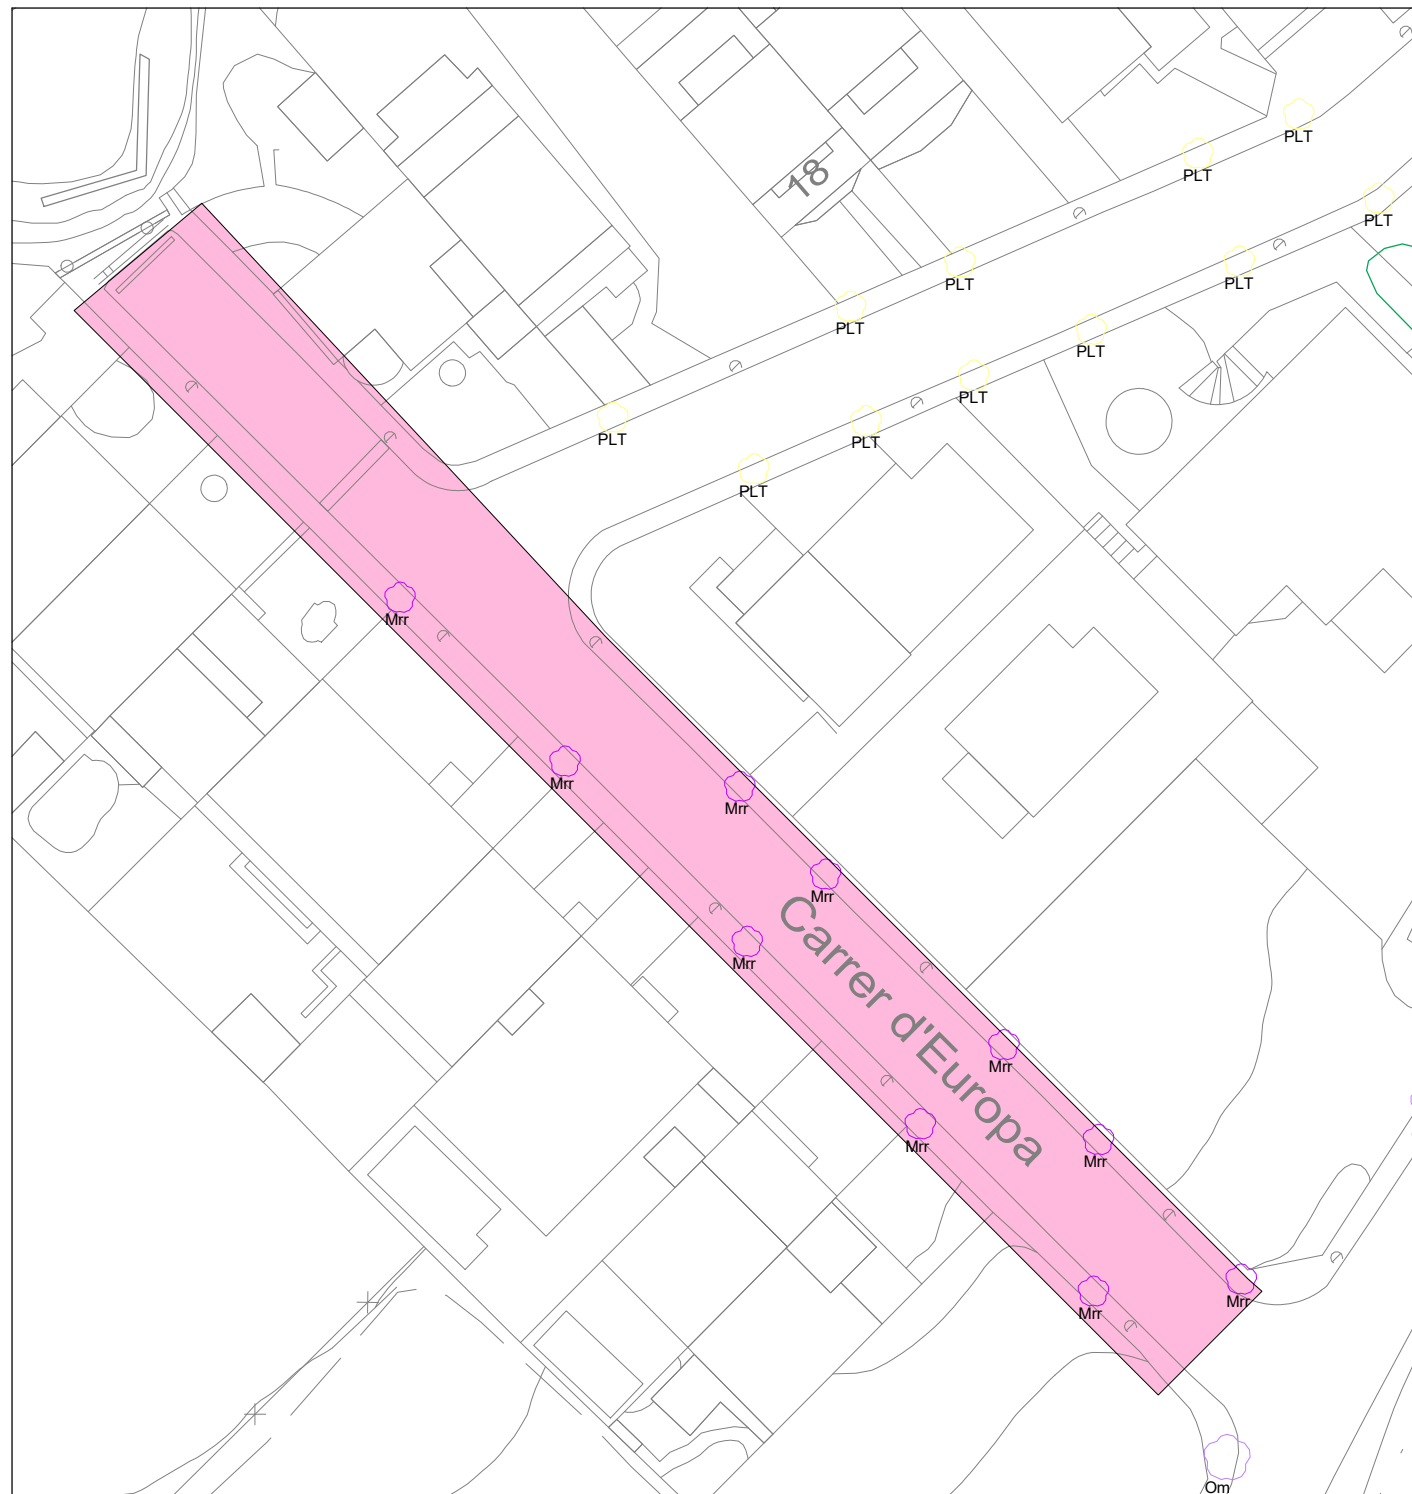

LLEGENDA ARBRES	
CODI	ARBRE
Mrr	Morera


3 **EMPLAÇAMENT CARRER EUROPA**
12.03/3.5 1 : 500

	Promotor:	Projecte:	Tècnic redactor:	Cap de l'Àrea d'Assistència Tècnica i Mobilitat:	Dibuixat:	Data:	Emplaçament:	Denominació del plànol:	Escala:	Plànol:
	Ajuntament de l'Espluga de Francolí	Plec de condicions tècniques per manteniment de jardineria de L'espluga de Francolí	Jordi Gatell Leiva enginyer tècnic industrial	Jordi Obradó Sanfeliu arquitecte tècnic	Autor	Octubre 2025				
					Comprovat:	Expedient:				
					J. Gatell	-XX-XXX/				

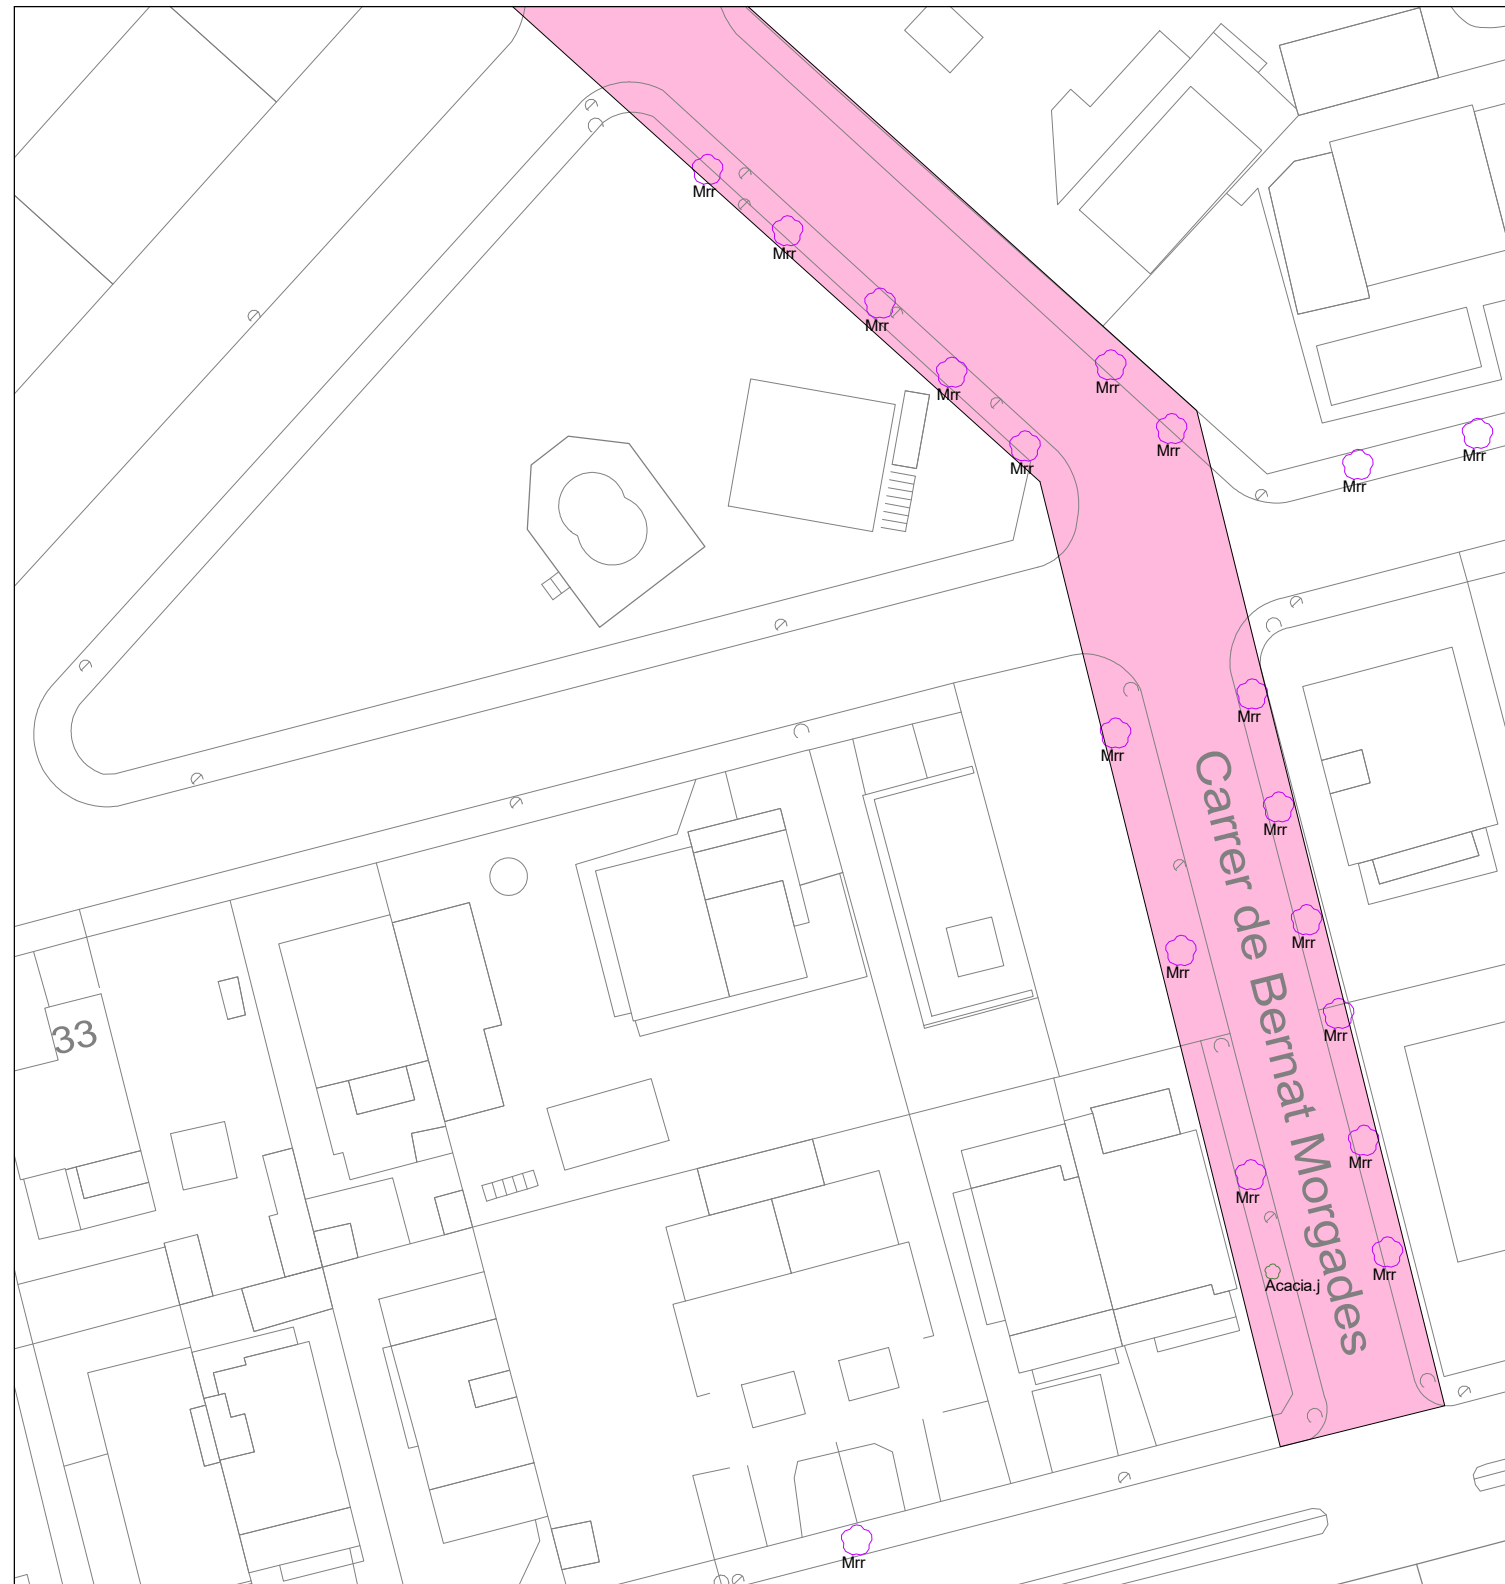



LLEGENDA ARBRES	
CODI	ARBRE
Mrr	Morera
Acacia.j	Acàcia del japó

3 EMPLAÇAMENT CARRER DE BERNAT MORGADES
12.03/3.6 1 : 500

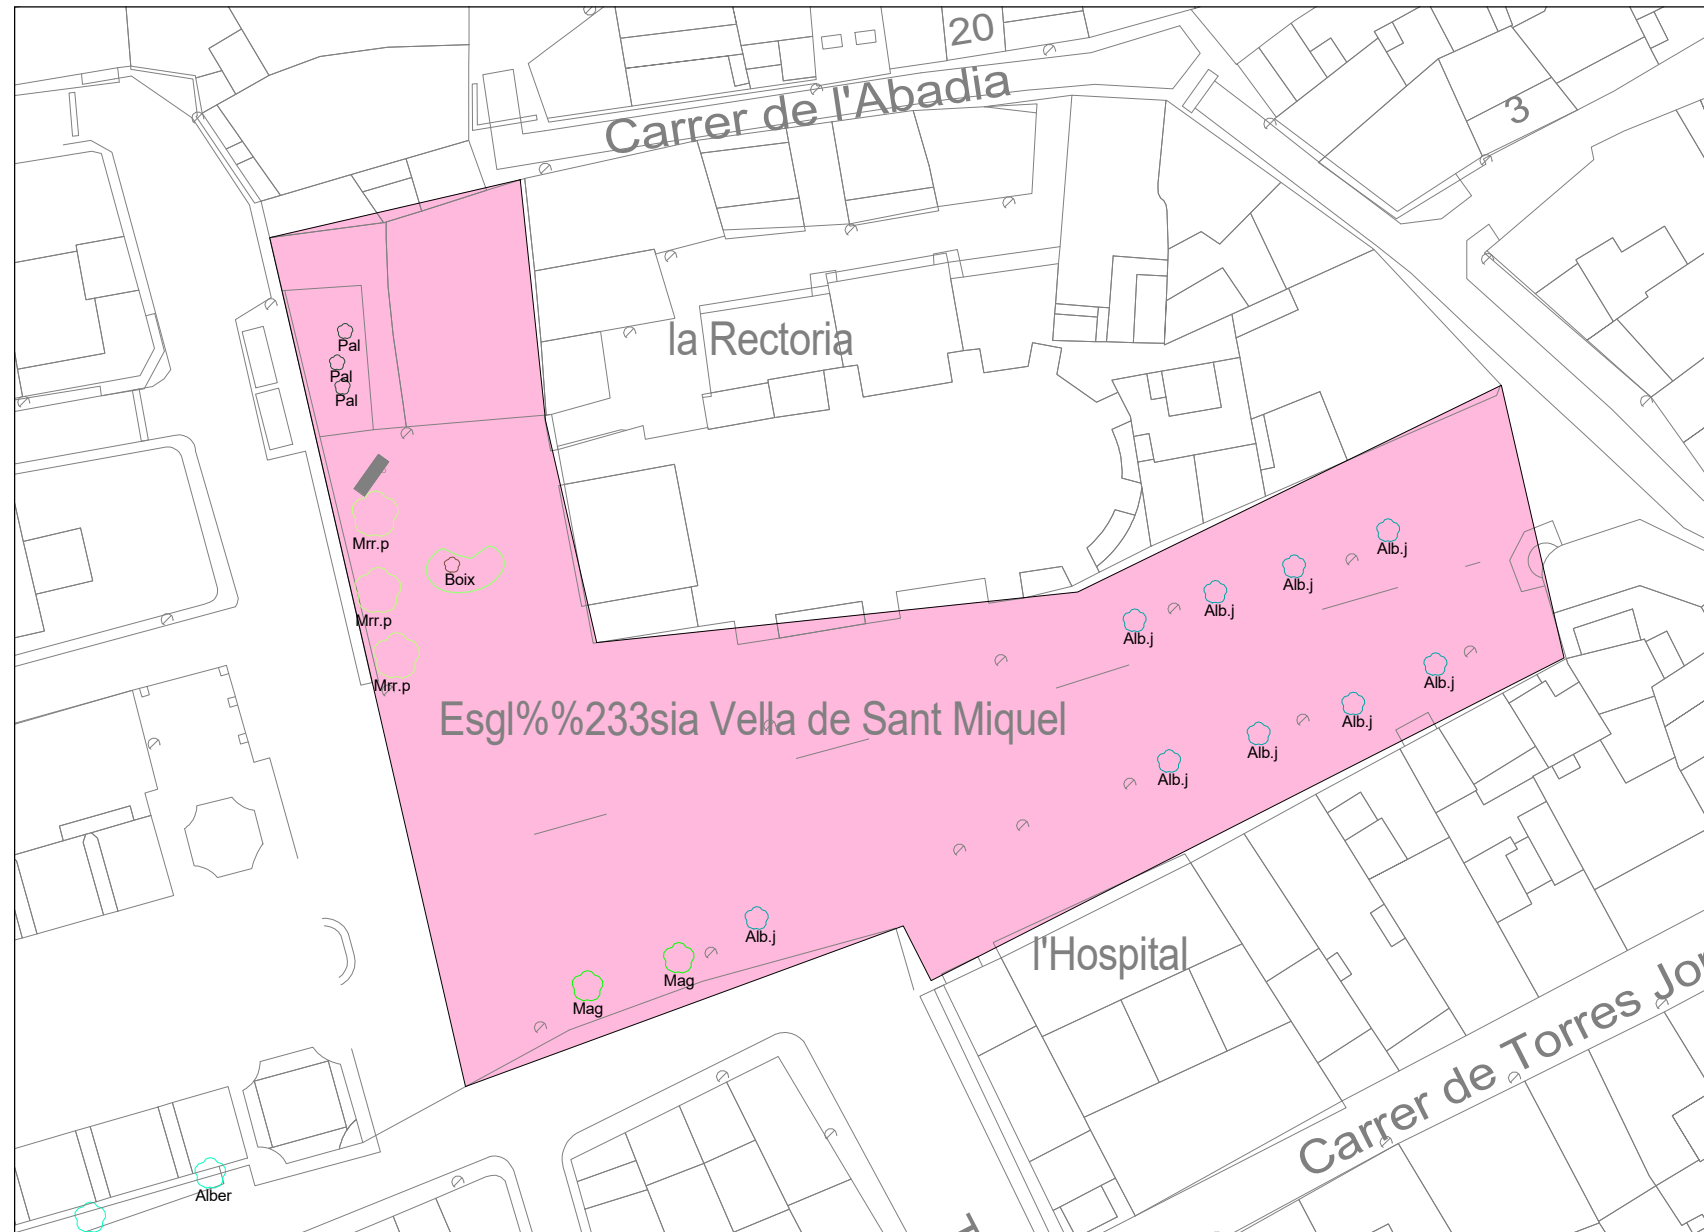


LLEGENDA ARBRES	
CODI	ARBRE
Alb.j	Acàcia taperera
Mag	Magnòlia grandiflora
Boix	Buxus sempervirens
Mrr.p	Morera de paper
Pal	Palmera

3 **EMPLAÇAMENT PLAÇA DE L'ESGLÉSIA**
12.03/3.7 1 : 500

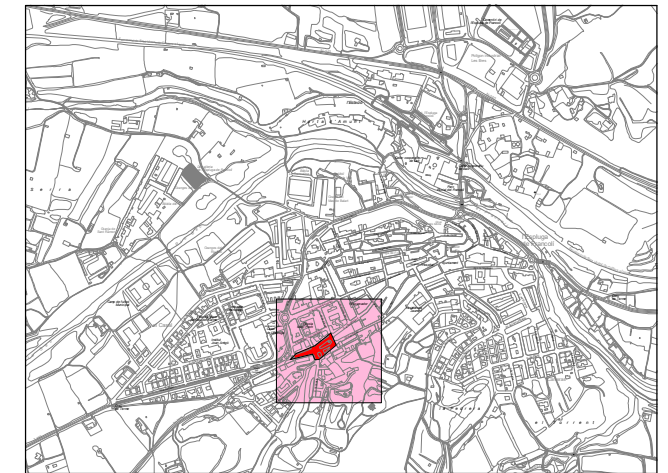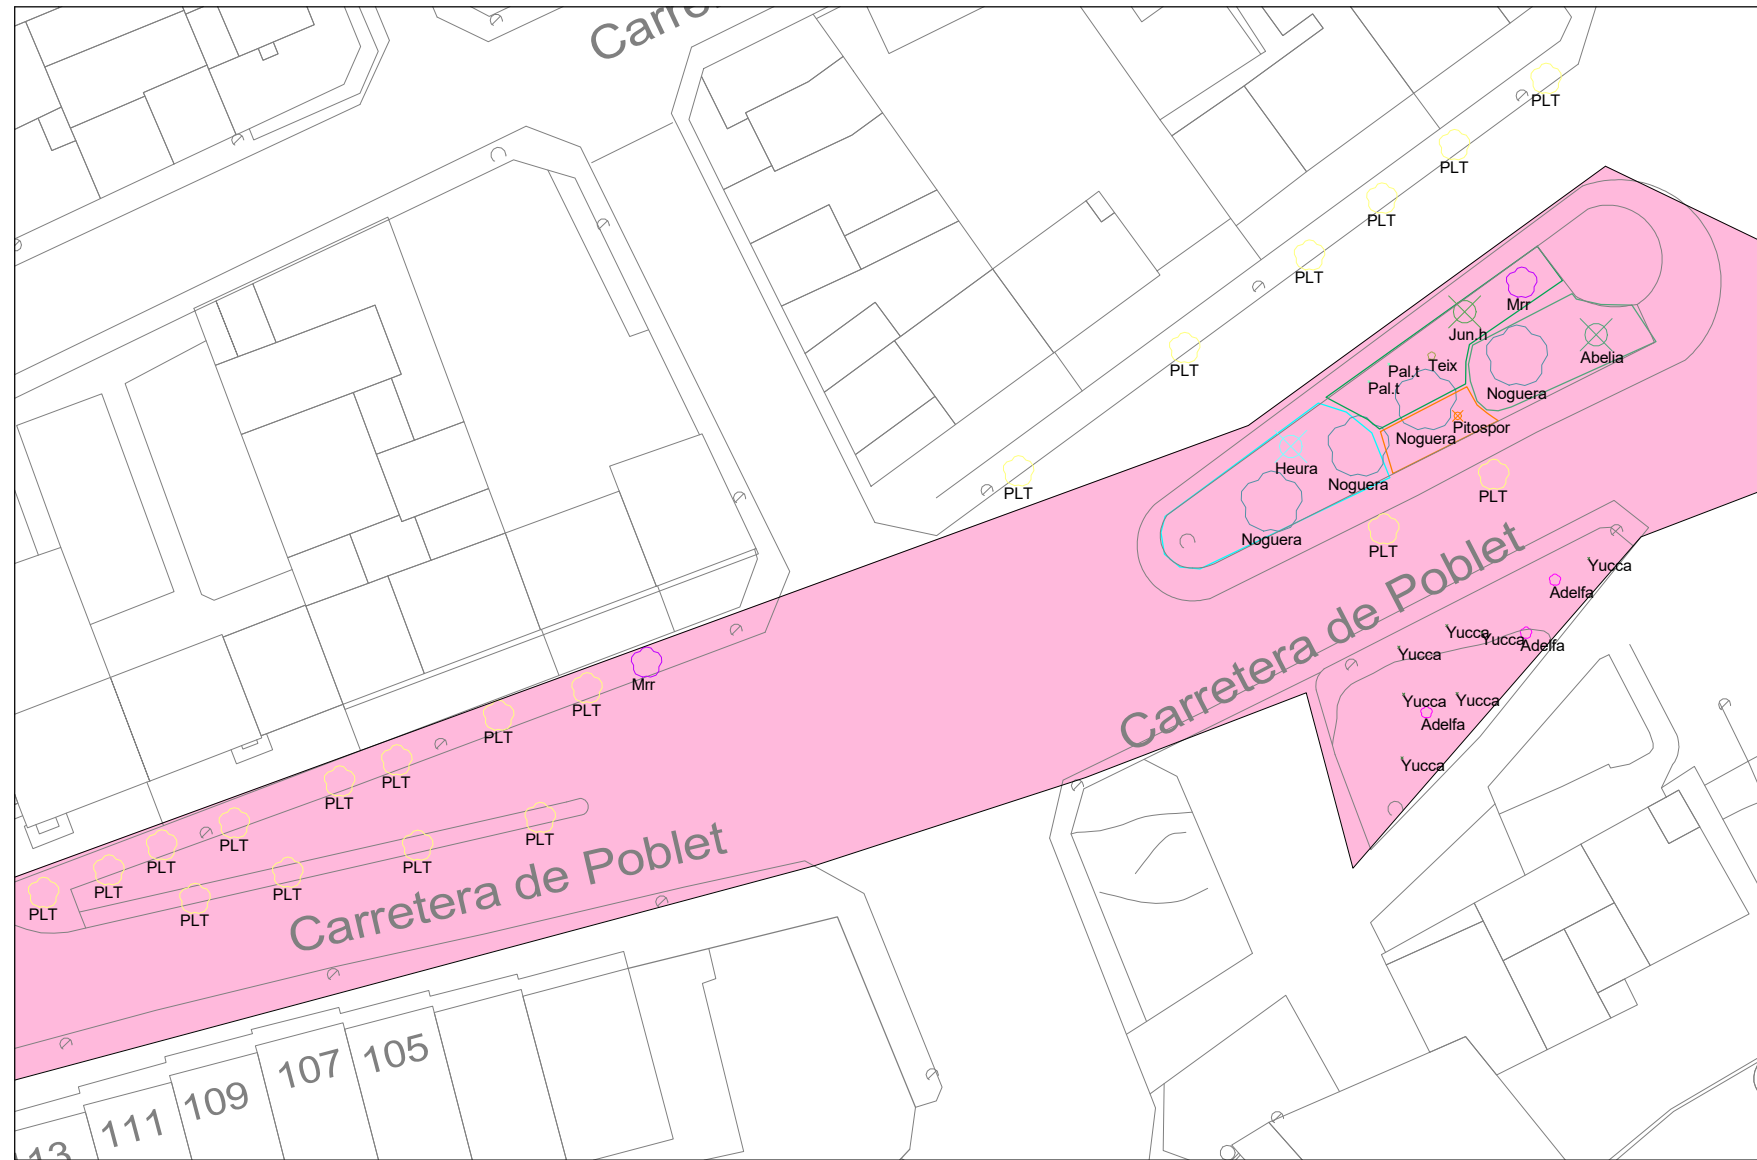



LLEGENDA ARBRES	
CODI	ARBRE
PLT	Plataner
Adelfa	Adelfa
Yucca	Yucca
Mrr	Morera

3 EMPLAÇAMENT CARRETERA DE POBLET
12.03/3.8 1 : 500

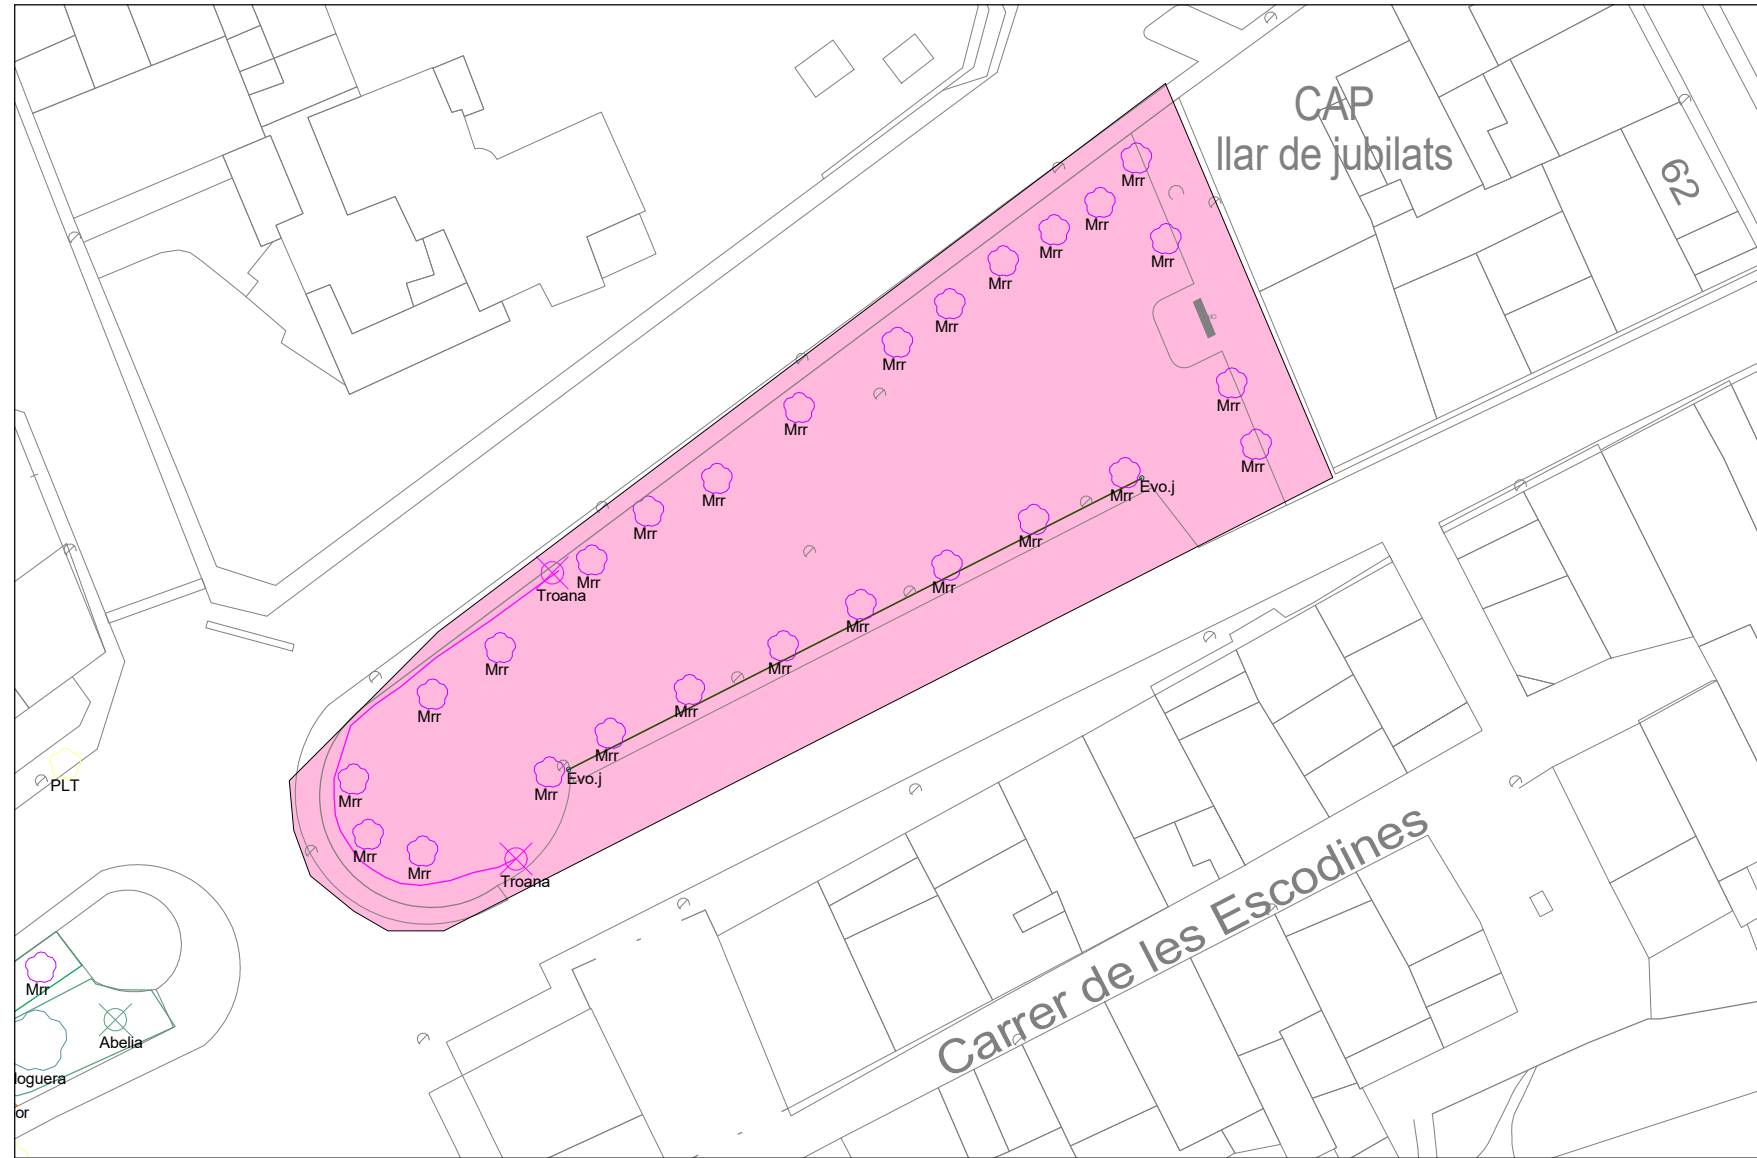


LLEGENDA ARBRES	
CODI	ARBRE
Mrr	Morera
Troana	Troana
Evo.j	Evònim del japó

3 **EMPLAÇAMENT CARRER ANSELM CLAVÉ**
12.03/3.9 1 : 500

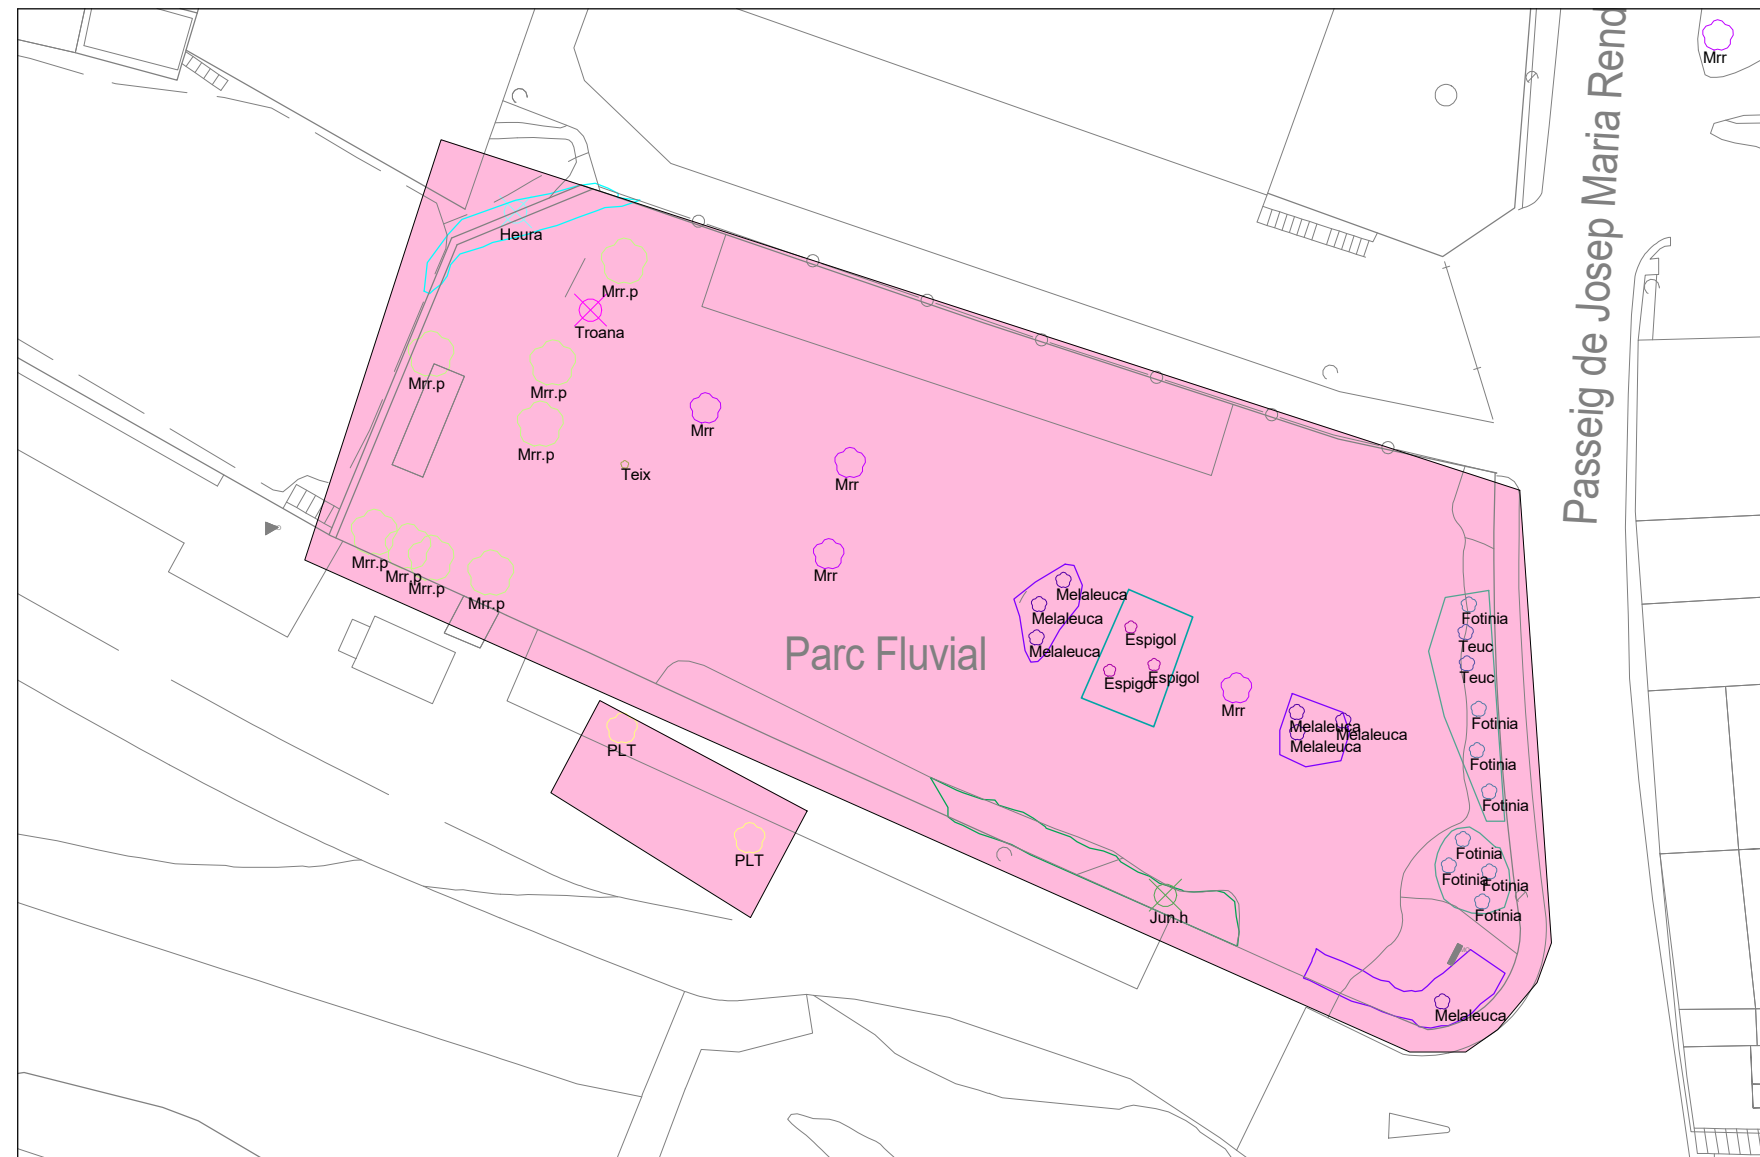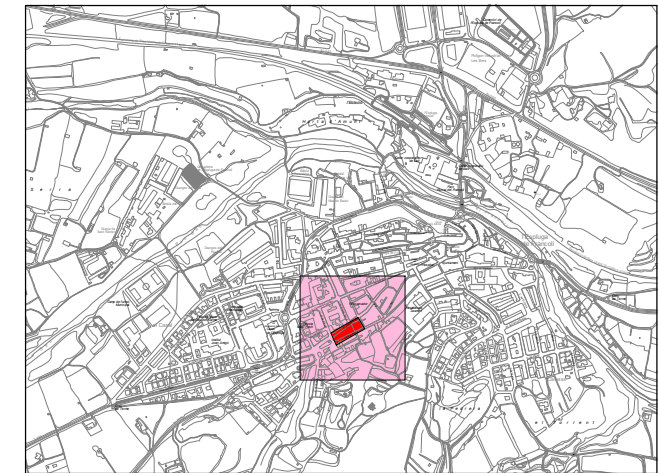

LLEGENDA ARBRES	
CODI	ARBRE
Heura	Heura
Fotinia	Fotinia
Teix	Teix
PLT	Plataner
Mrr	Morera
Melaleuca	Melaleuca
Mrr.p	Morera de paper
Espigol	Espigol
Teuc	Teucrí fruticós
Troana	Troana

3 **EMPLAÇAMENT PARC FLUVIAL**
12.03/3.10 1 : 500

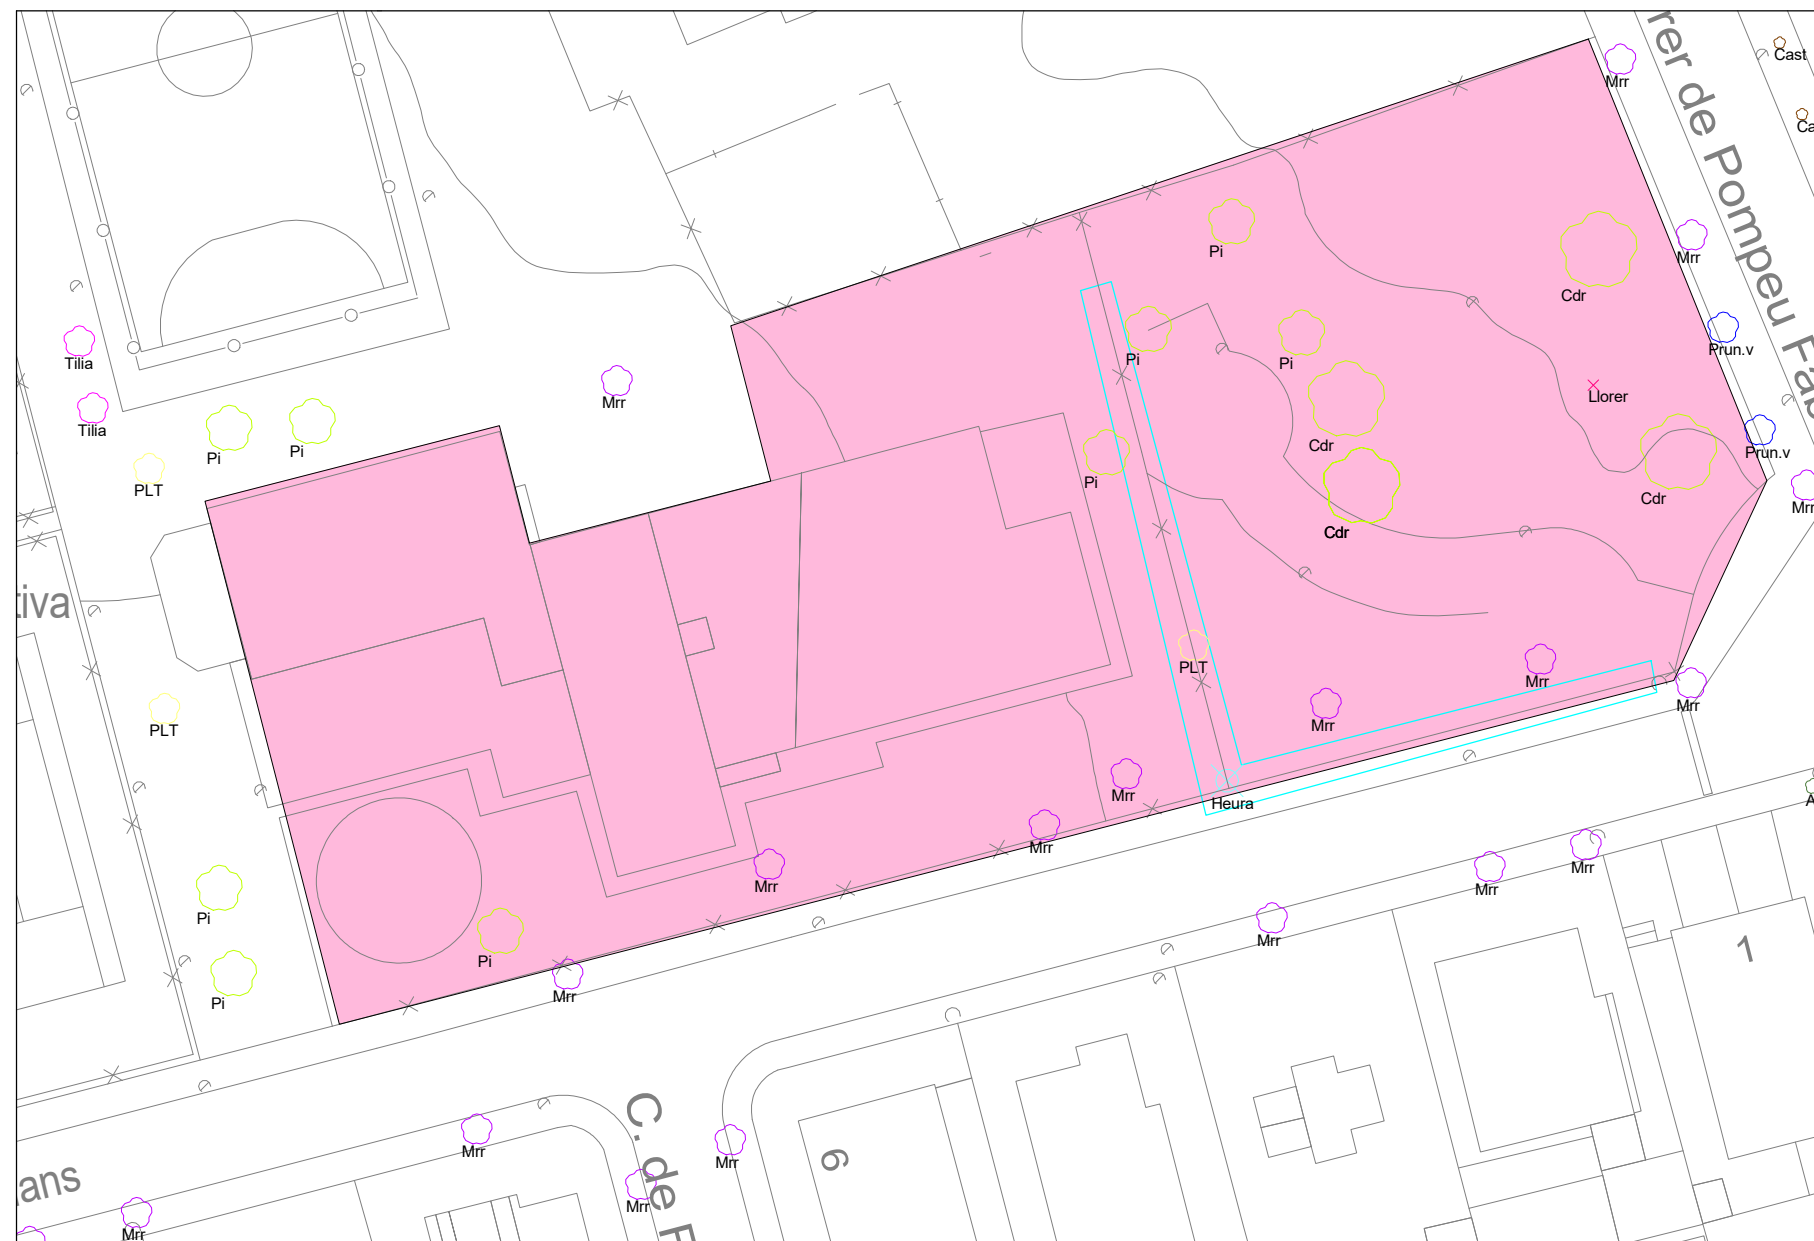


LLEGENDA ARBRES	
CODI	ARBRE
Cdr	Cedre
Llorer	Llorer
Mrr	Morera
Pi	Pi pinyoner
Heura	Heura
Plt	Plataner
Tilia	Tilia

3 **EMPLAÇAMENT SOM ESPLUGA / PARC ROVELLÓ.1**
12.03/3.11 1 : 500



LLEGENDA ARBRES	
CODI	ARBRE
Alber	Alber blanc
Prun.v	Prunera de fulla vermella

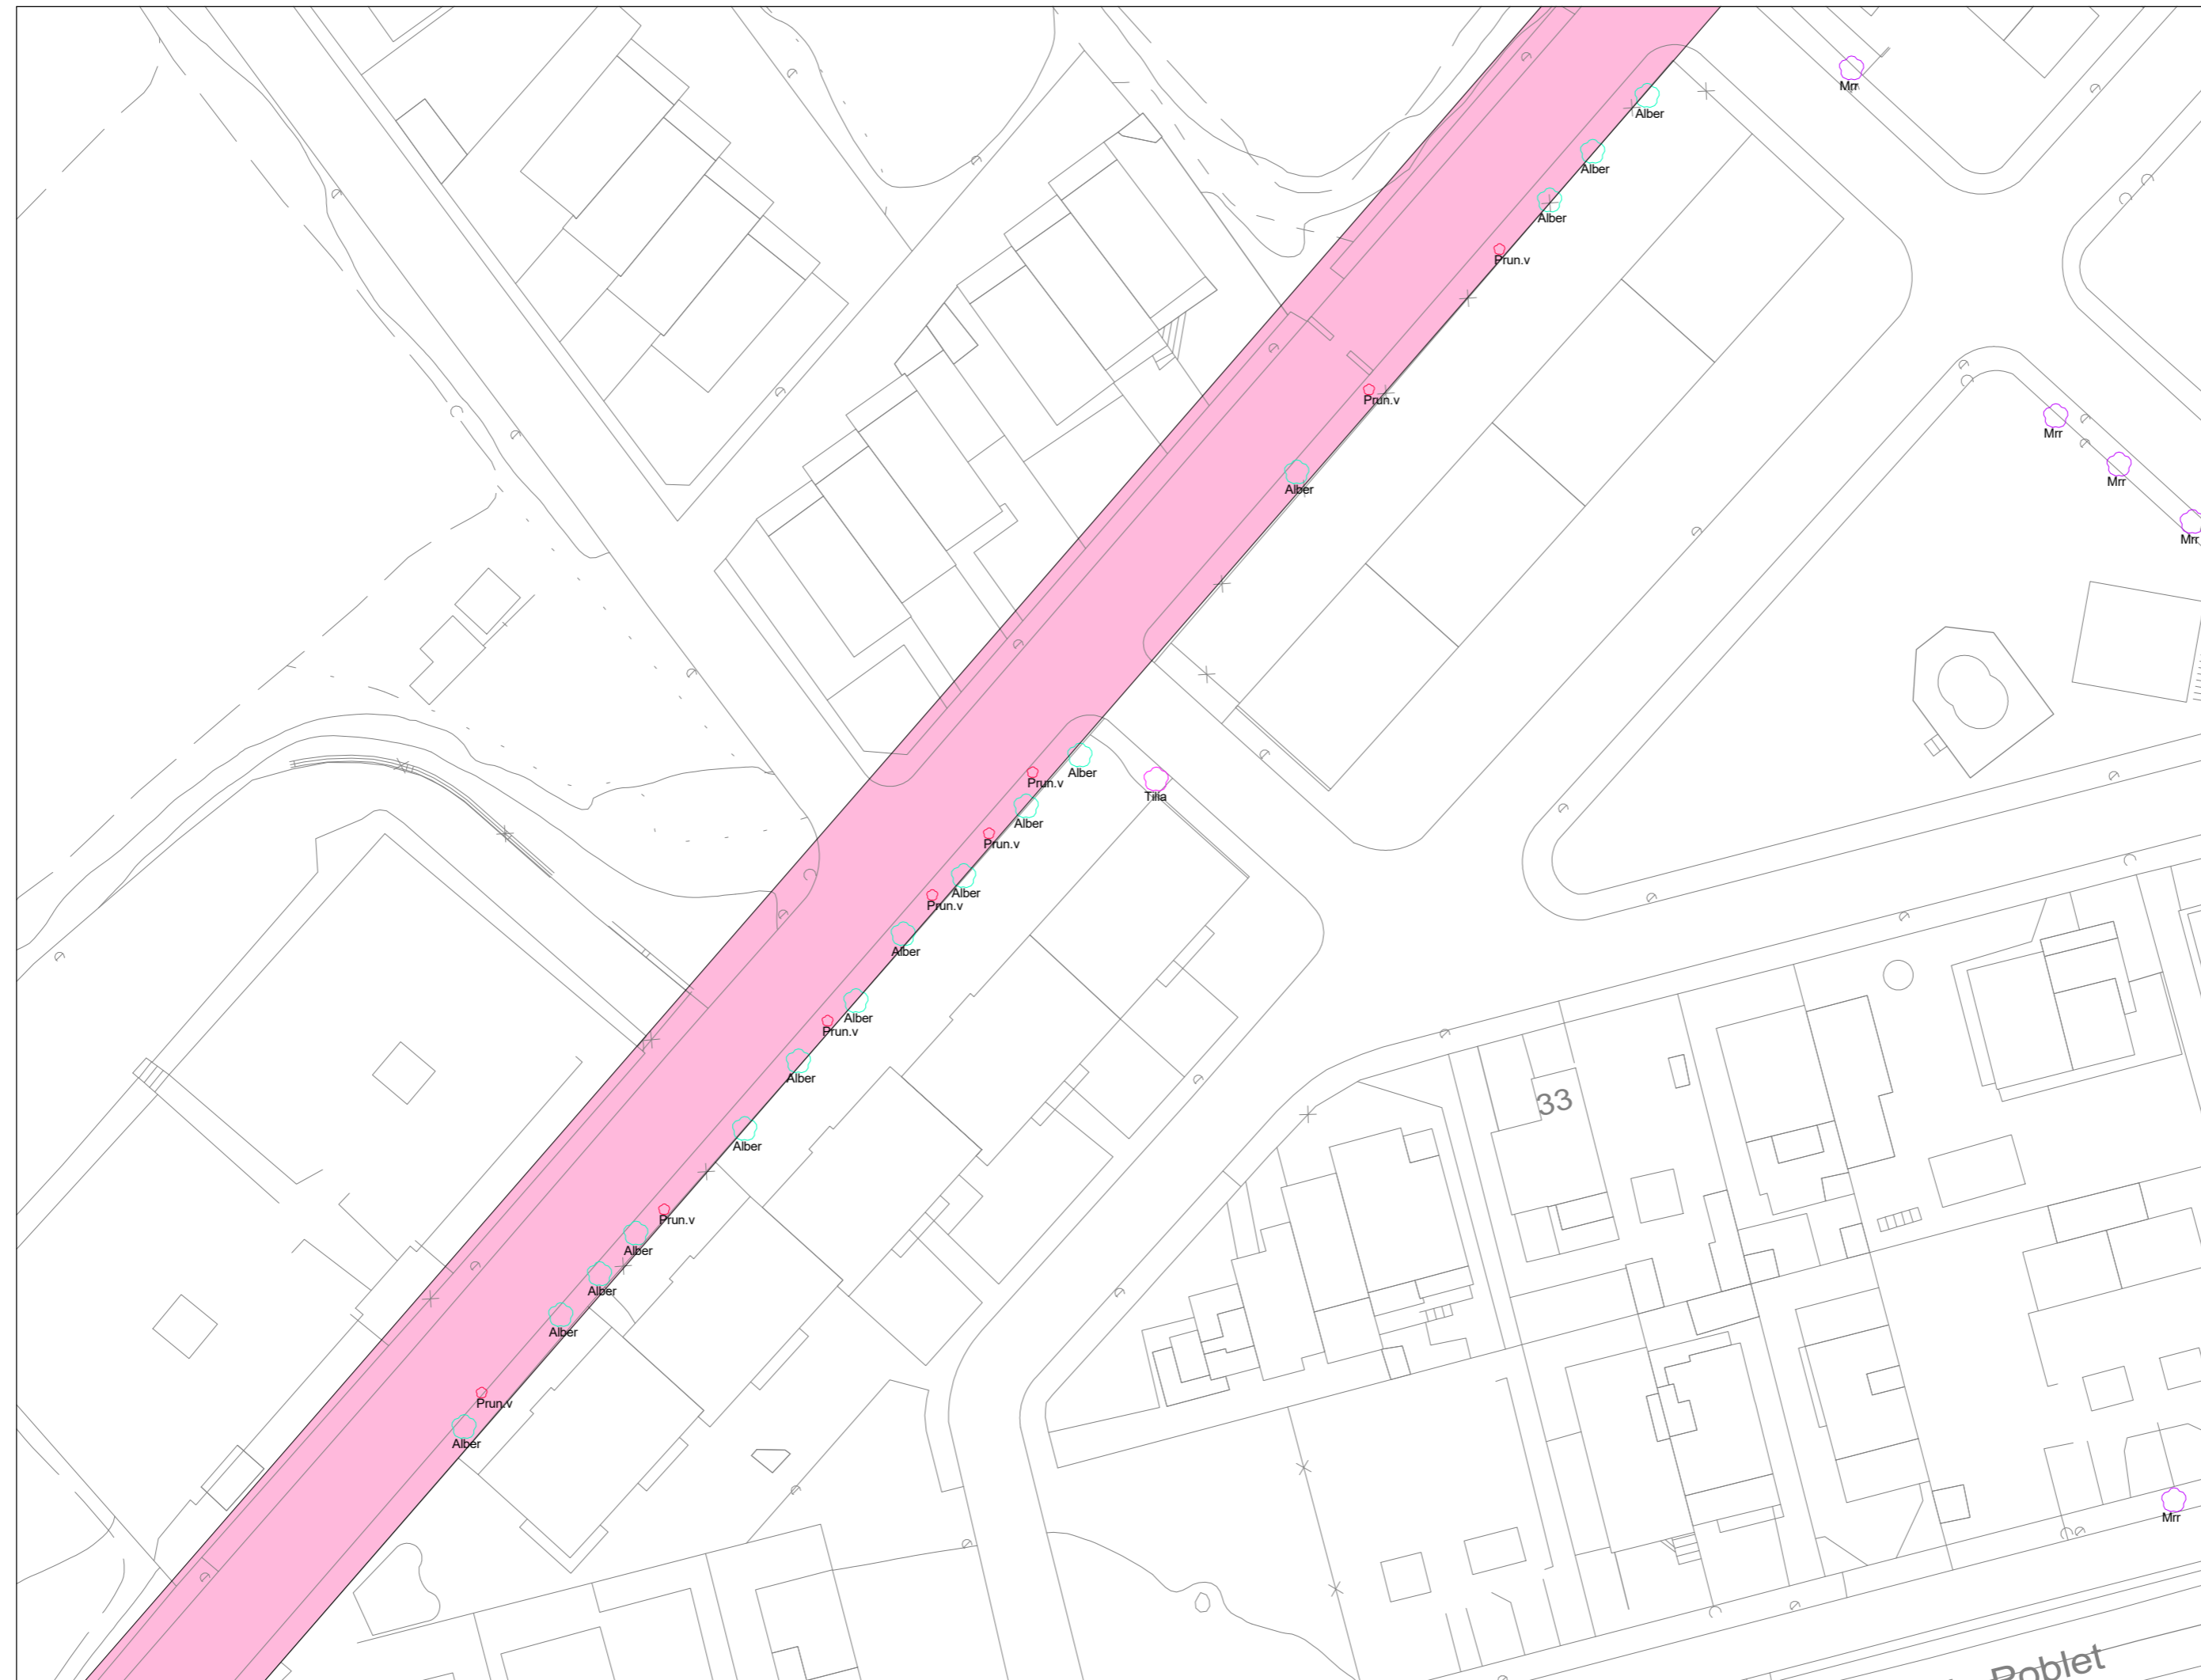


3 EMPLAÇAMENT CARRER MILMANDA / CARRER PRAT DE LA RIBÀ.1
12.03/3.12.1 : 500




LLEGENDA ARBRES	
CODI	ARBRE
PLT	Plataner
Pi	Pi pinyoner
Mrr	Morera
Lled	Lledoner
Tilia	Tilia


3 EMPLAÇAMENT CARRER MILMANDA / CARRER PRAT DE LA RIBA.2
12.03/3.131 : 500

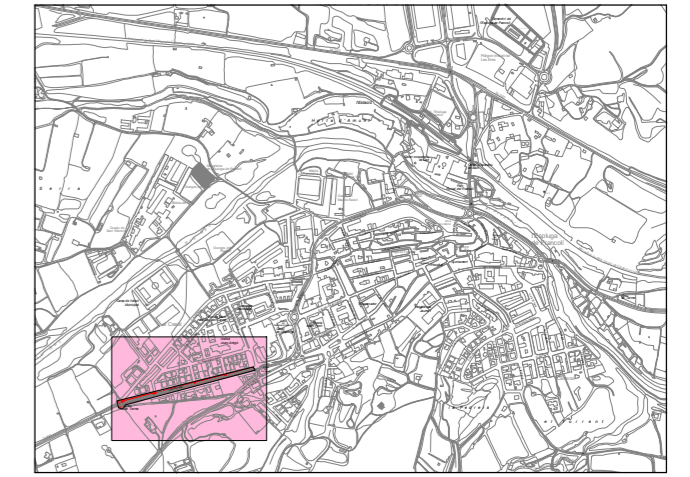



LLEGENDA ARBRES	
CODI	ARBRE
Mrr	Morera
PLT	Plataner
Acacia.j	Acacia del japo
PLT	Plataner
Mrr	Morera
Xip	Xiprer

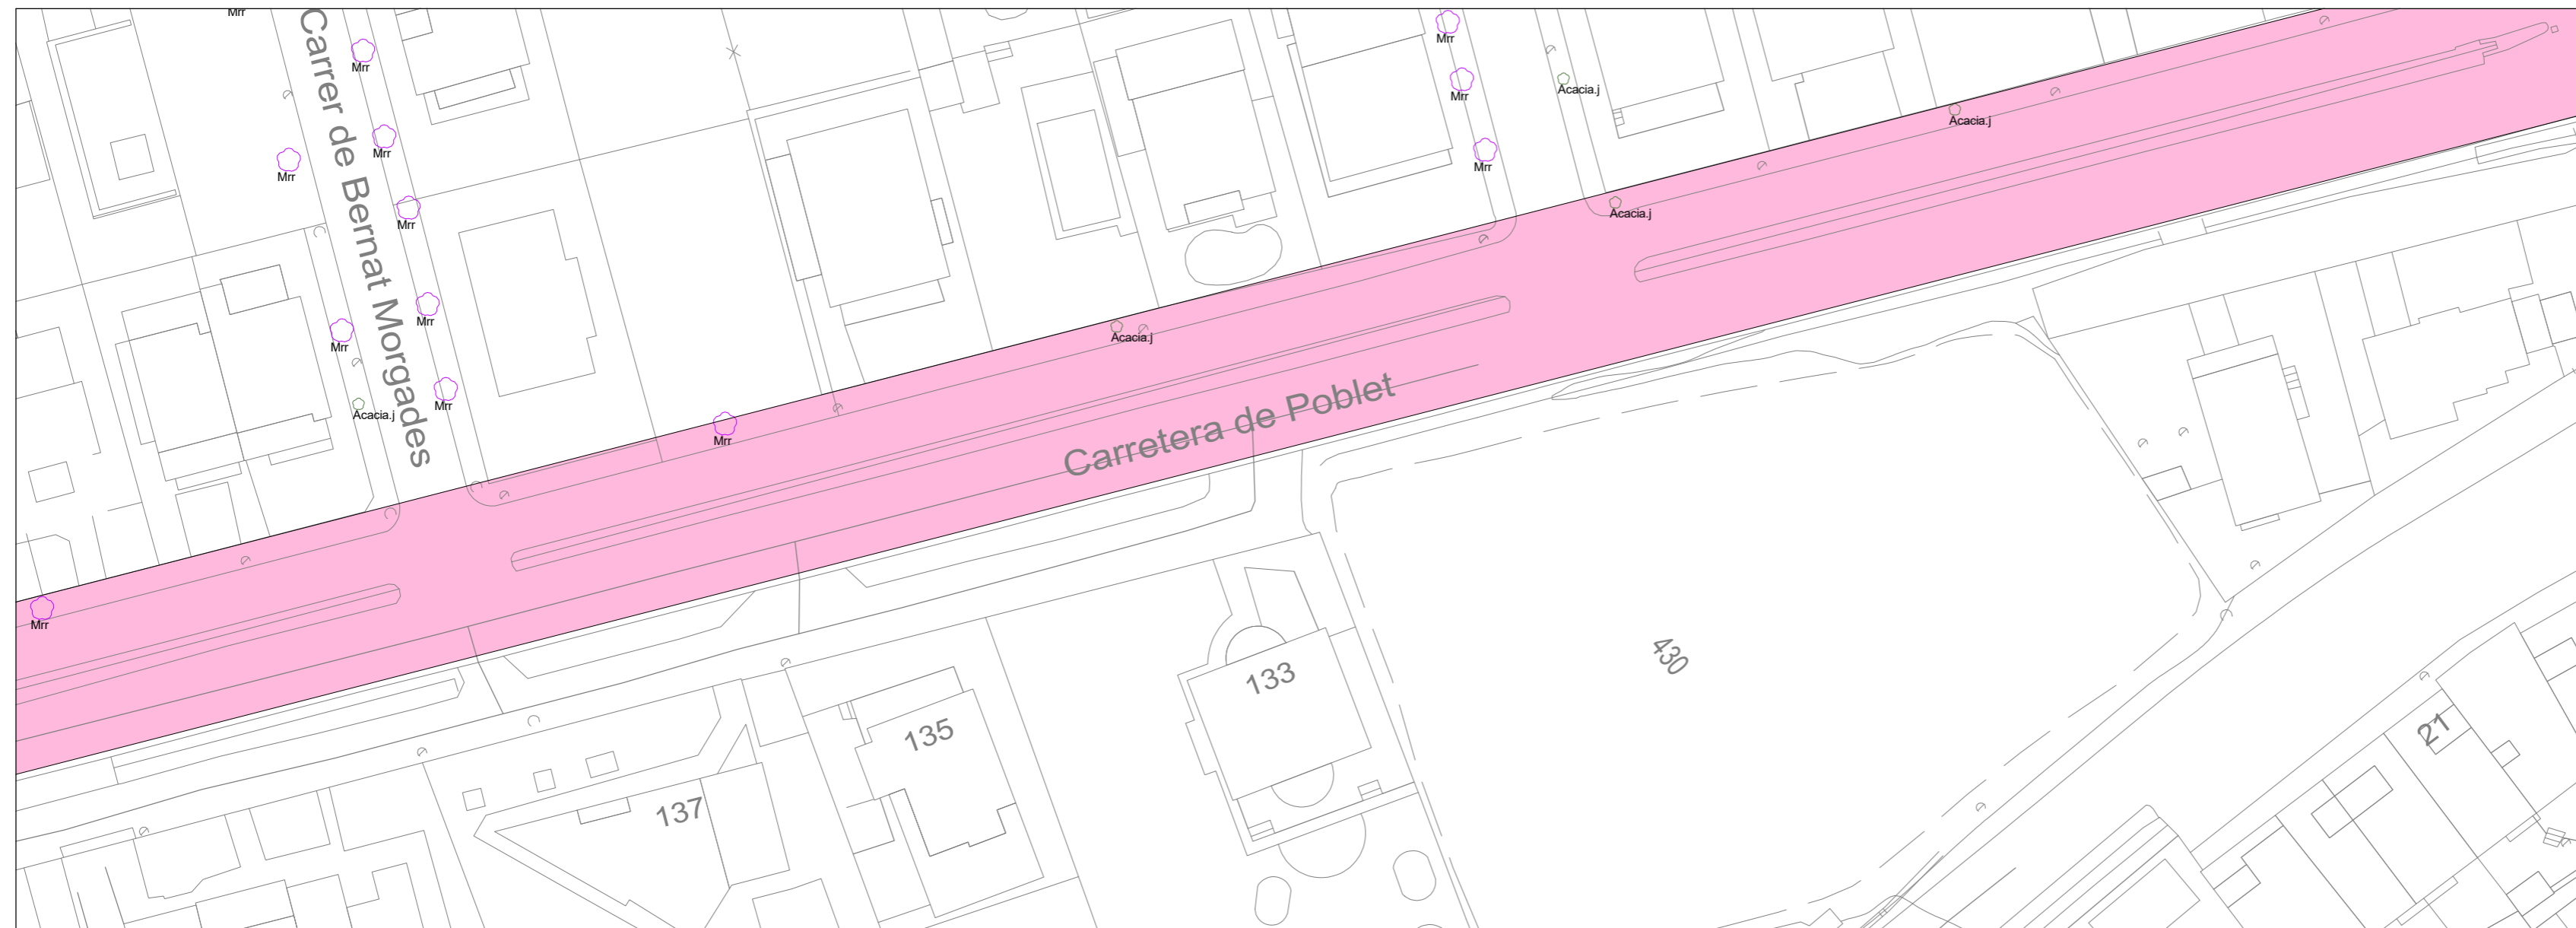

3 EMPLAÇAMENT CARRER DE POBLET
12.03/3.14 1 : 500

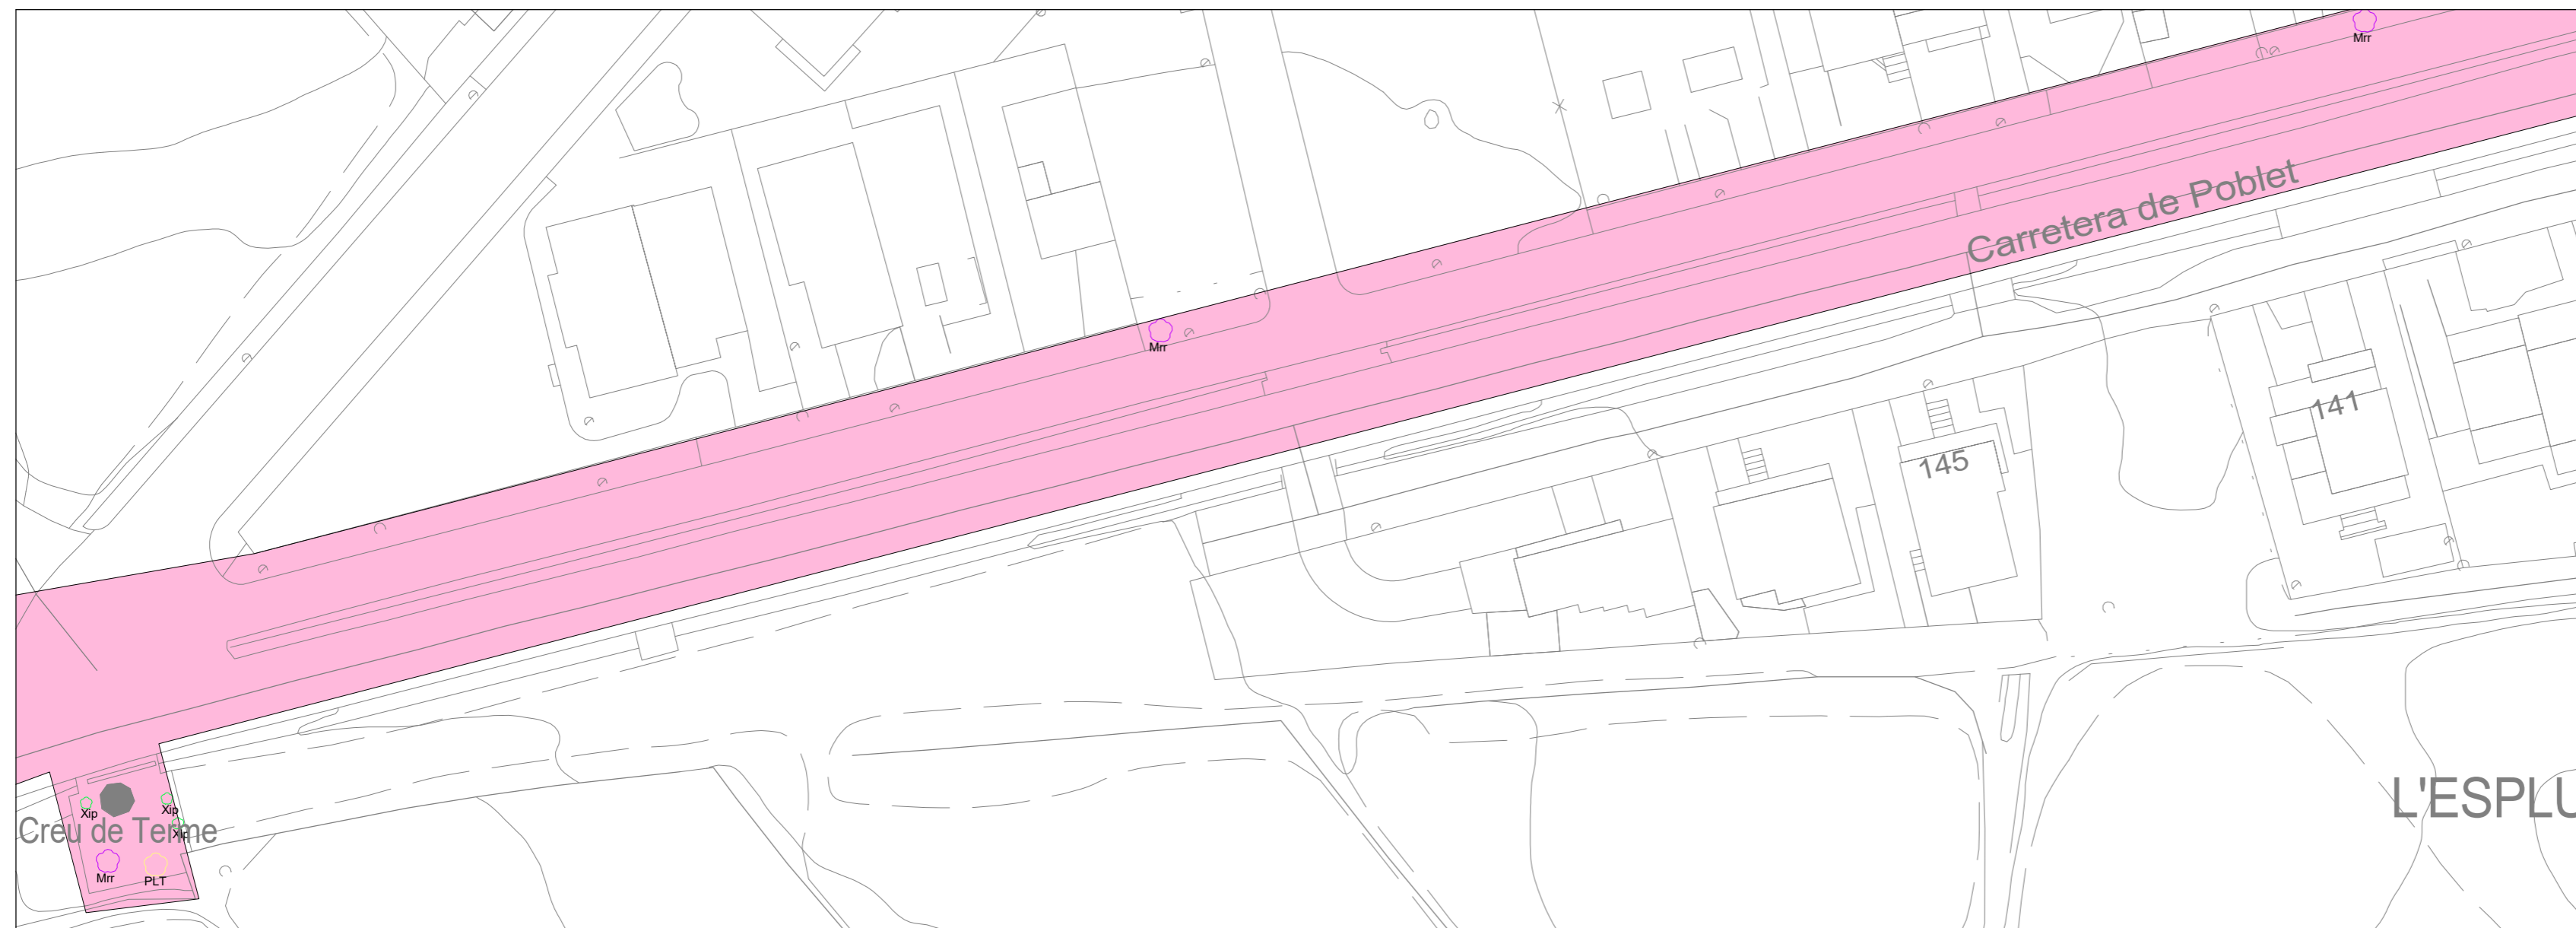


1 EMPLAÇAMENT CARRER DE POBLET / CREU DE TERME
12.03/3.14 1 : 500

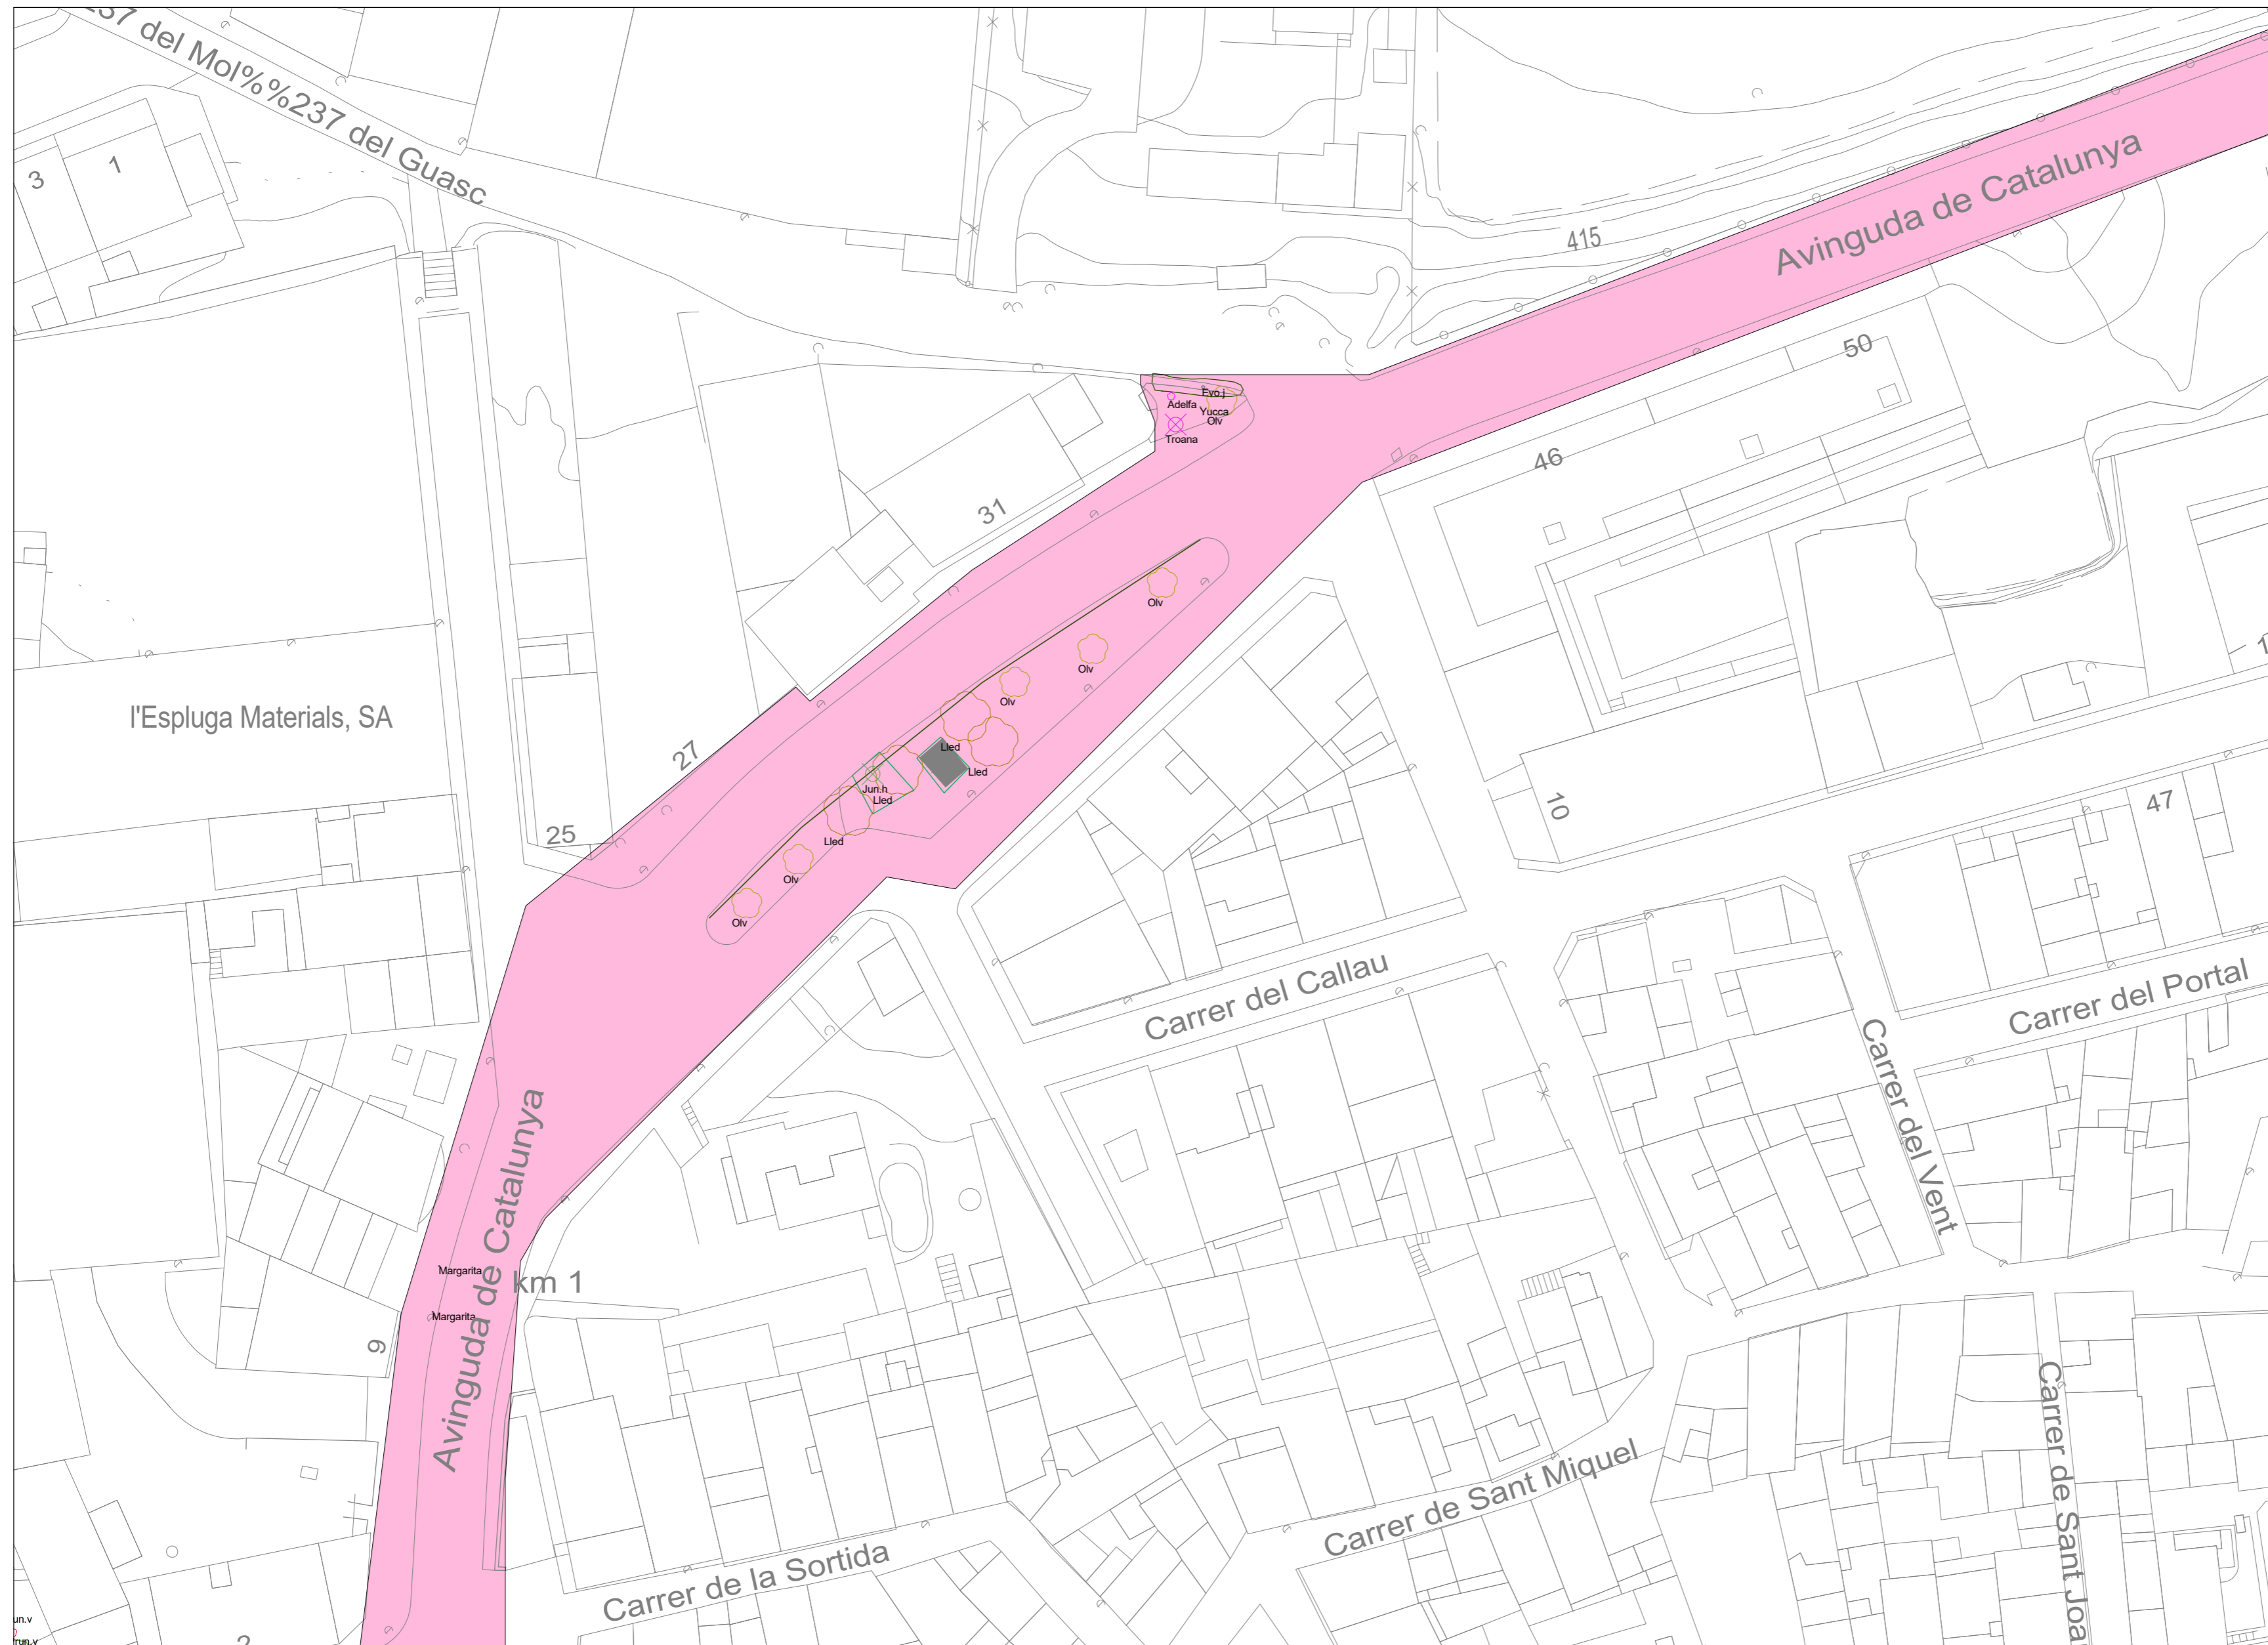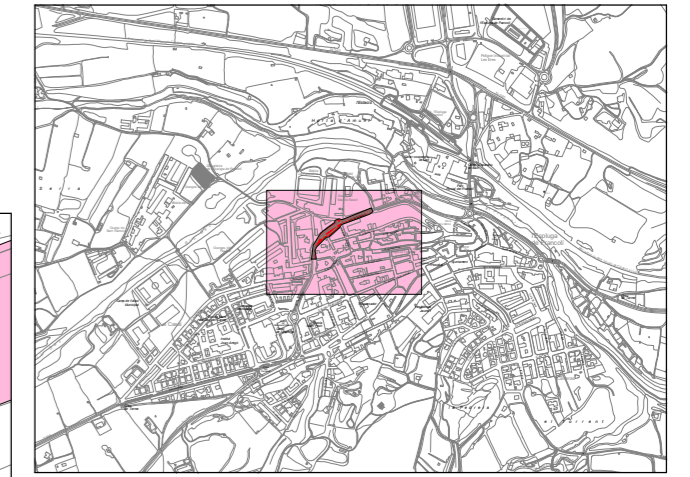

LLEGENDA ARBRES	
CODI	ARBRE
Margarita	Margarita
Olv	Olivera
Lled	Lledoner
Jun.h	Ginebró horitzontal
Troana	Troana
Adelfa	Adelfa
Evo.j	Evònim del Japó
Yucca	Yucca filifera



3 EMPLAÇAMENT AVINGUDA CATALUNYA ZONA 3
12.03/3.151 : 500

Promotor: Ajuntament de l'Espluga de Francolí	Projecte: Plec de condicions tècniques per manteniment de jardineria de L'espluga de Francolí	Actuacions: Estado de proyecto	Tècnic redactor: Jordi Gatell Leiva enginyer tècnic industrial	Dibuixat: Autor J. Gatell	Data: Octubre 2025 Expedient: -XX-XXX/	Emplaçament: Espluga de Francolí	Denominació del plànol: Plànol d'actuació Avinguda Catalunya Zona 3	Escala: Com s'indica	Plànol: 12.03/3.15
---	--	-----------------------------------	--	---------------------------------	---	-------------------------------------	---	----------------------------	-----------------------

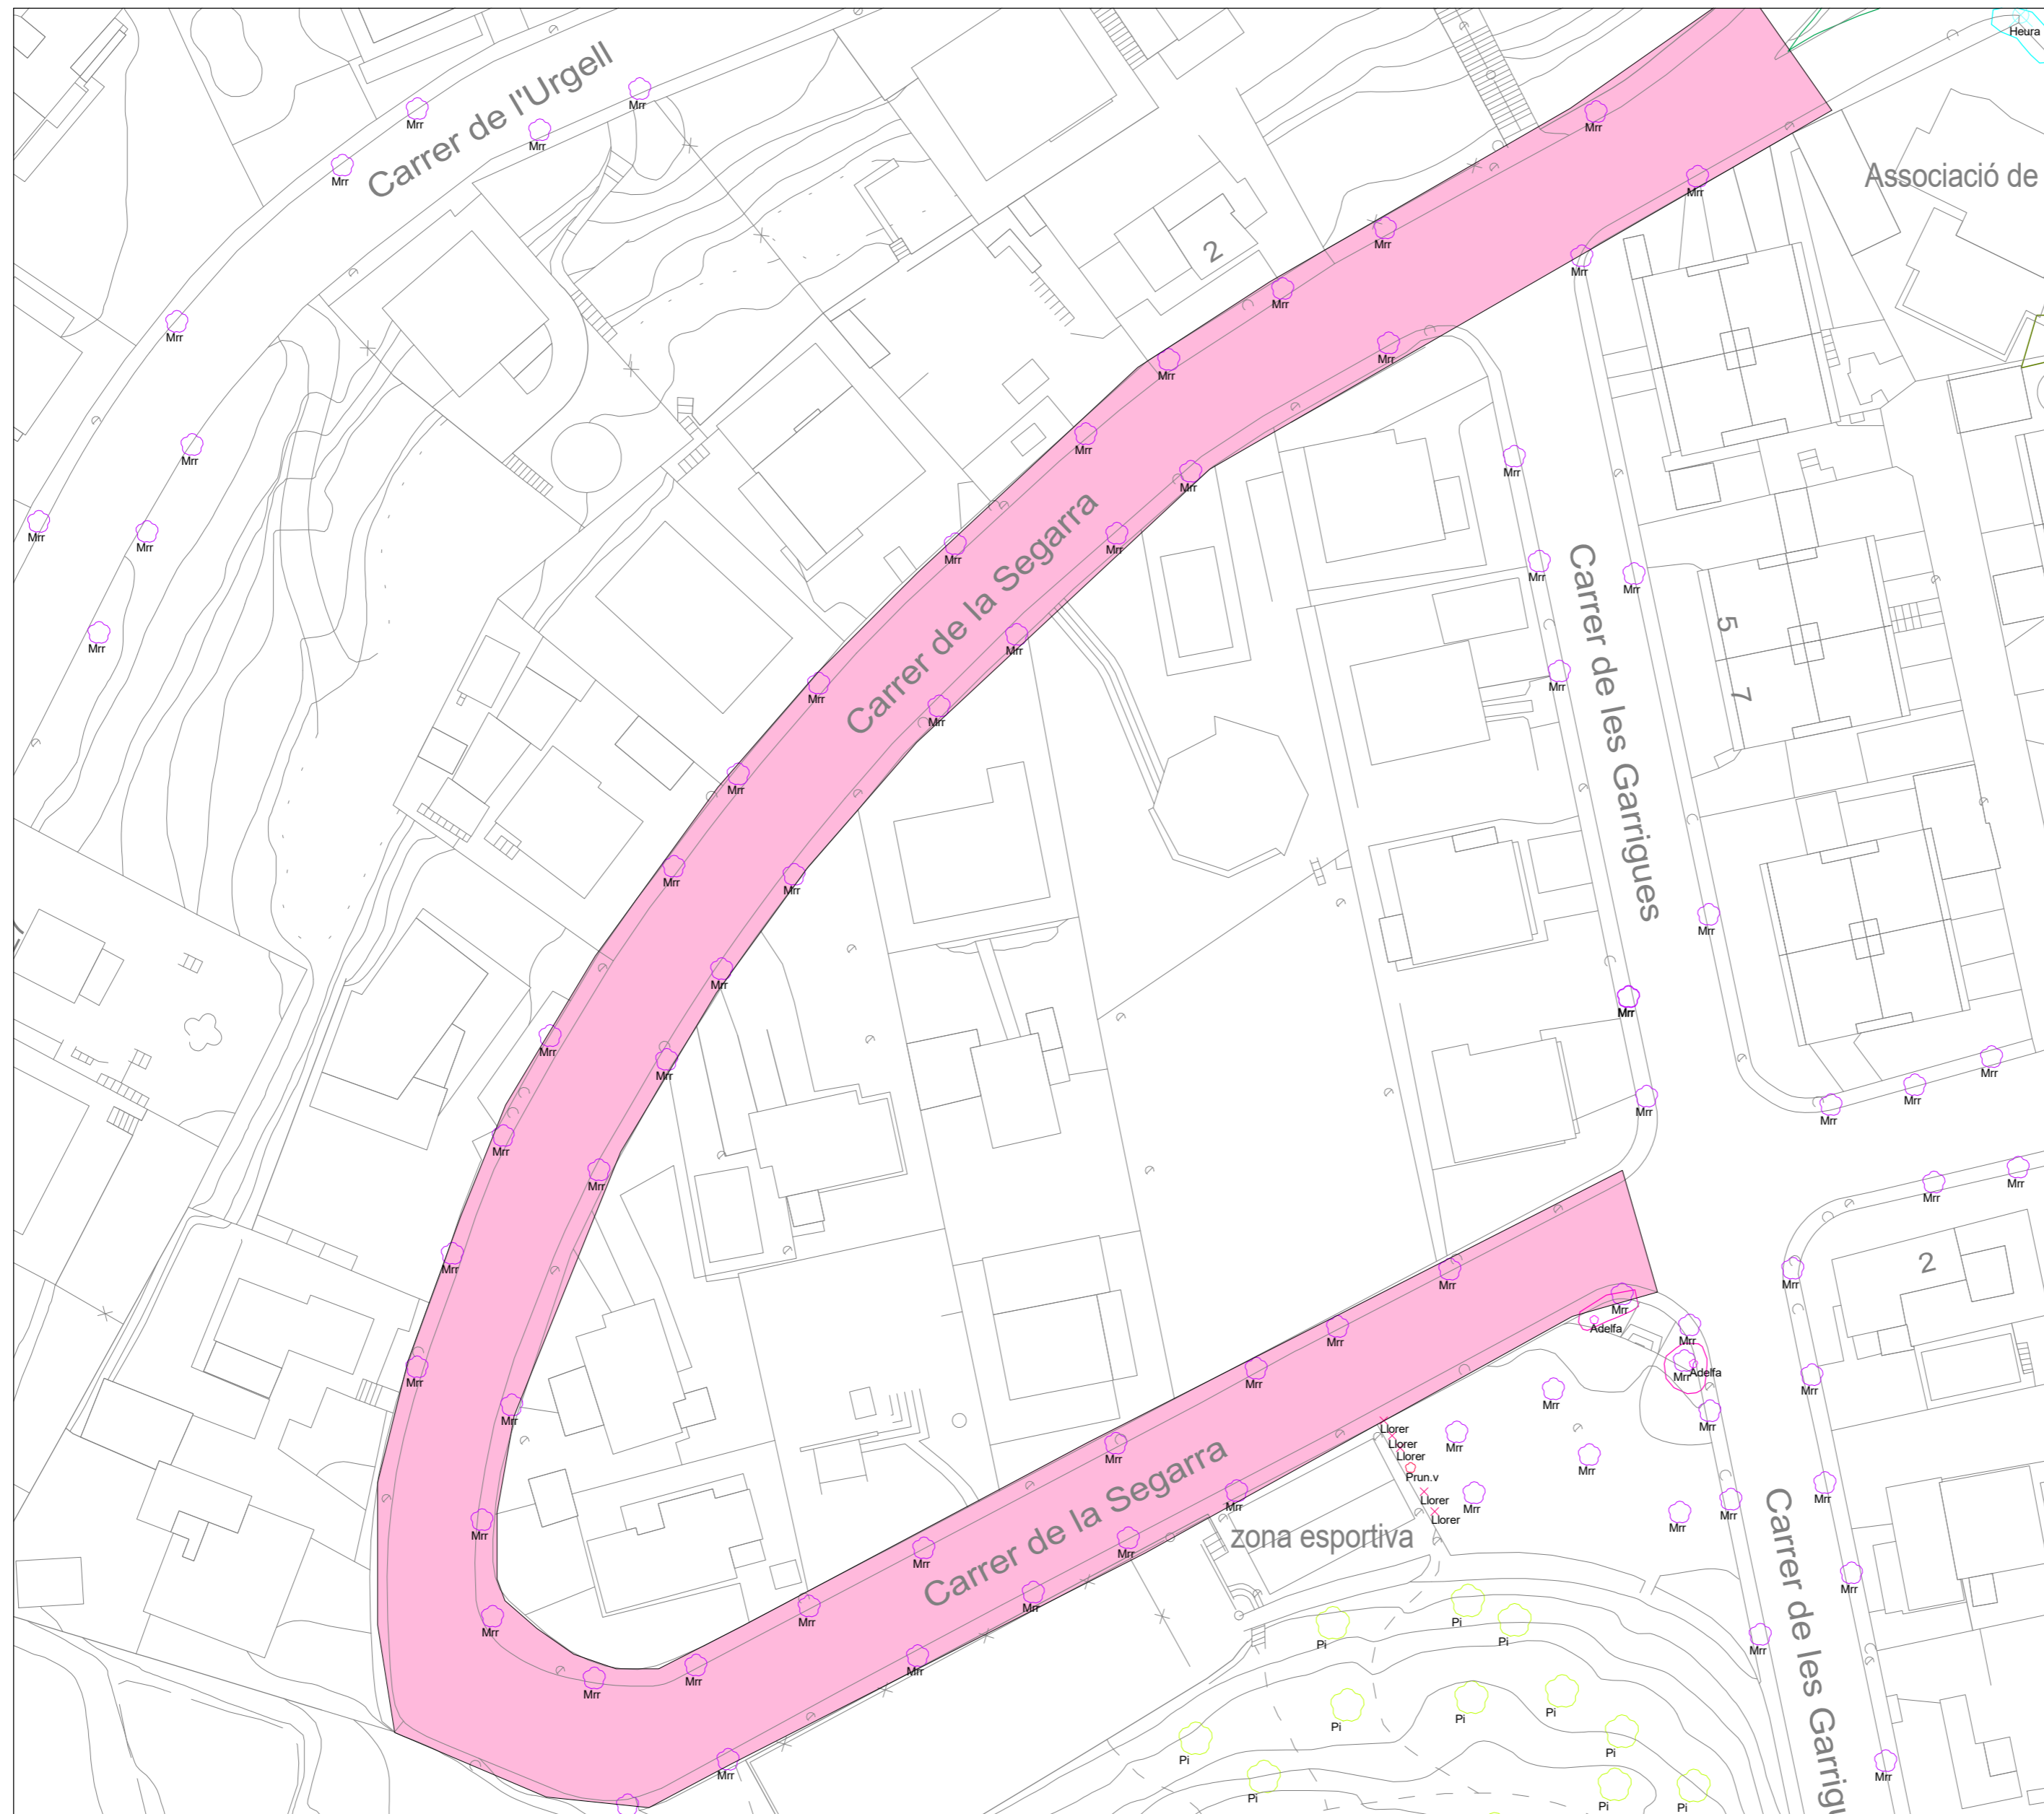

LLEENDA ARBRES	
CODI	ARBRE
Mrr	Moreira


3 EMPLAÇAMENT CARRER DE LA SEGARRA
12.03/3.16'1 : 500

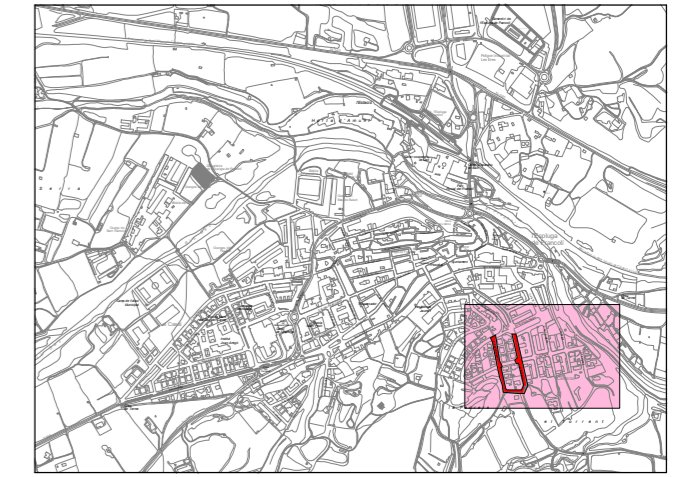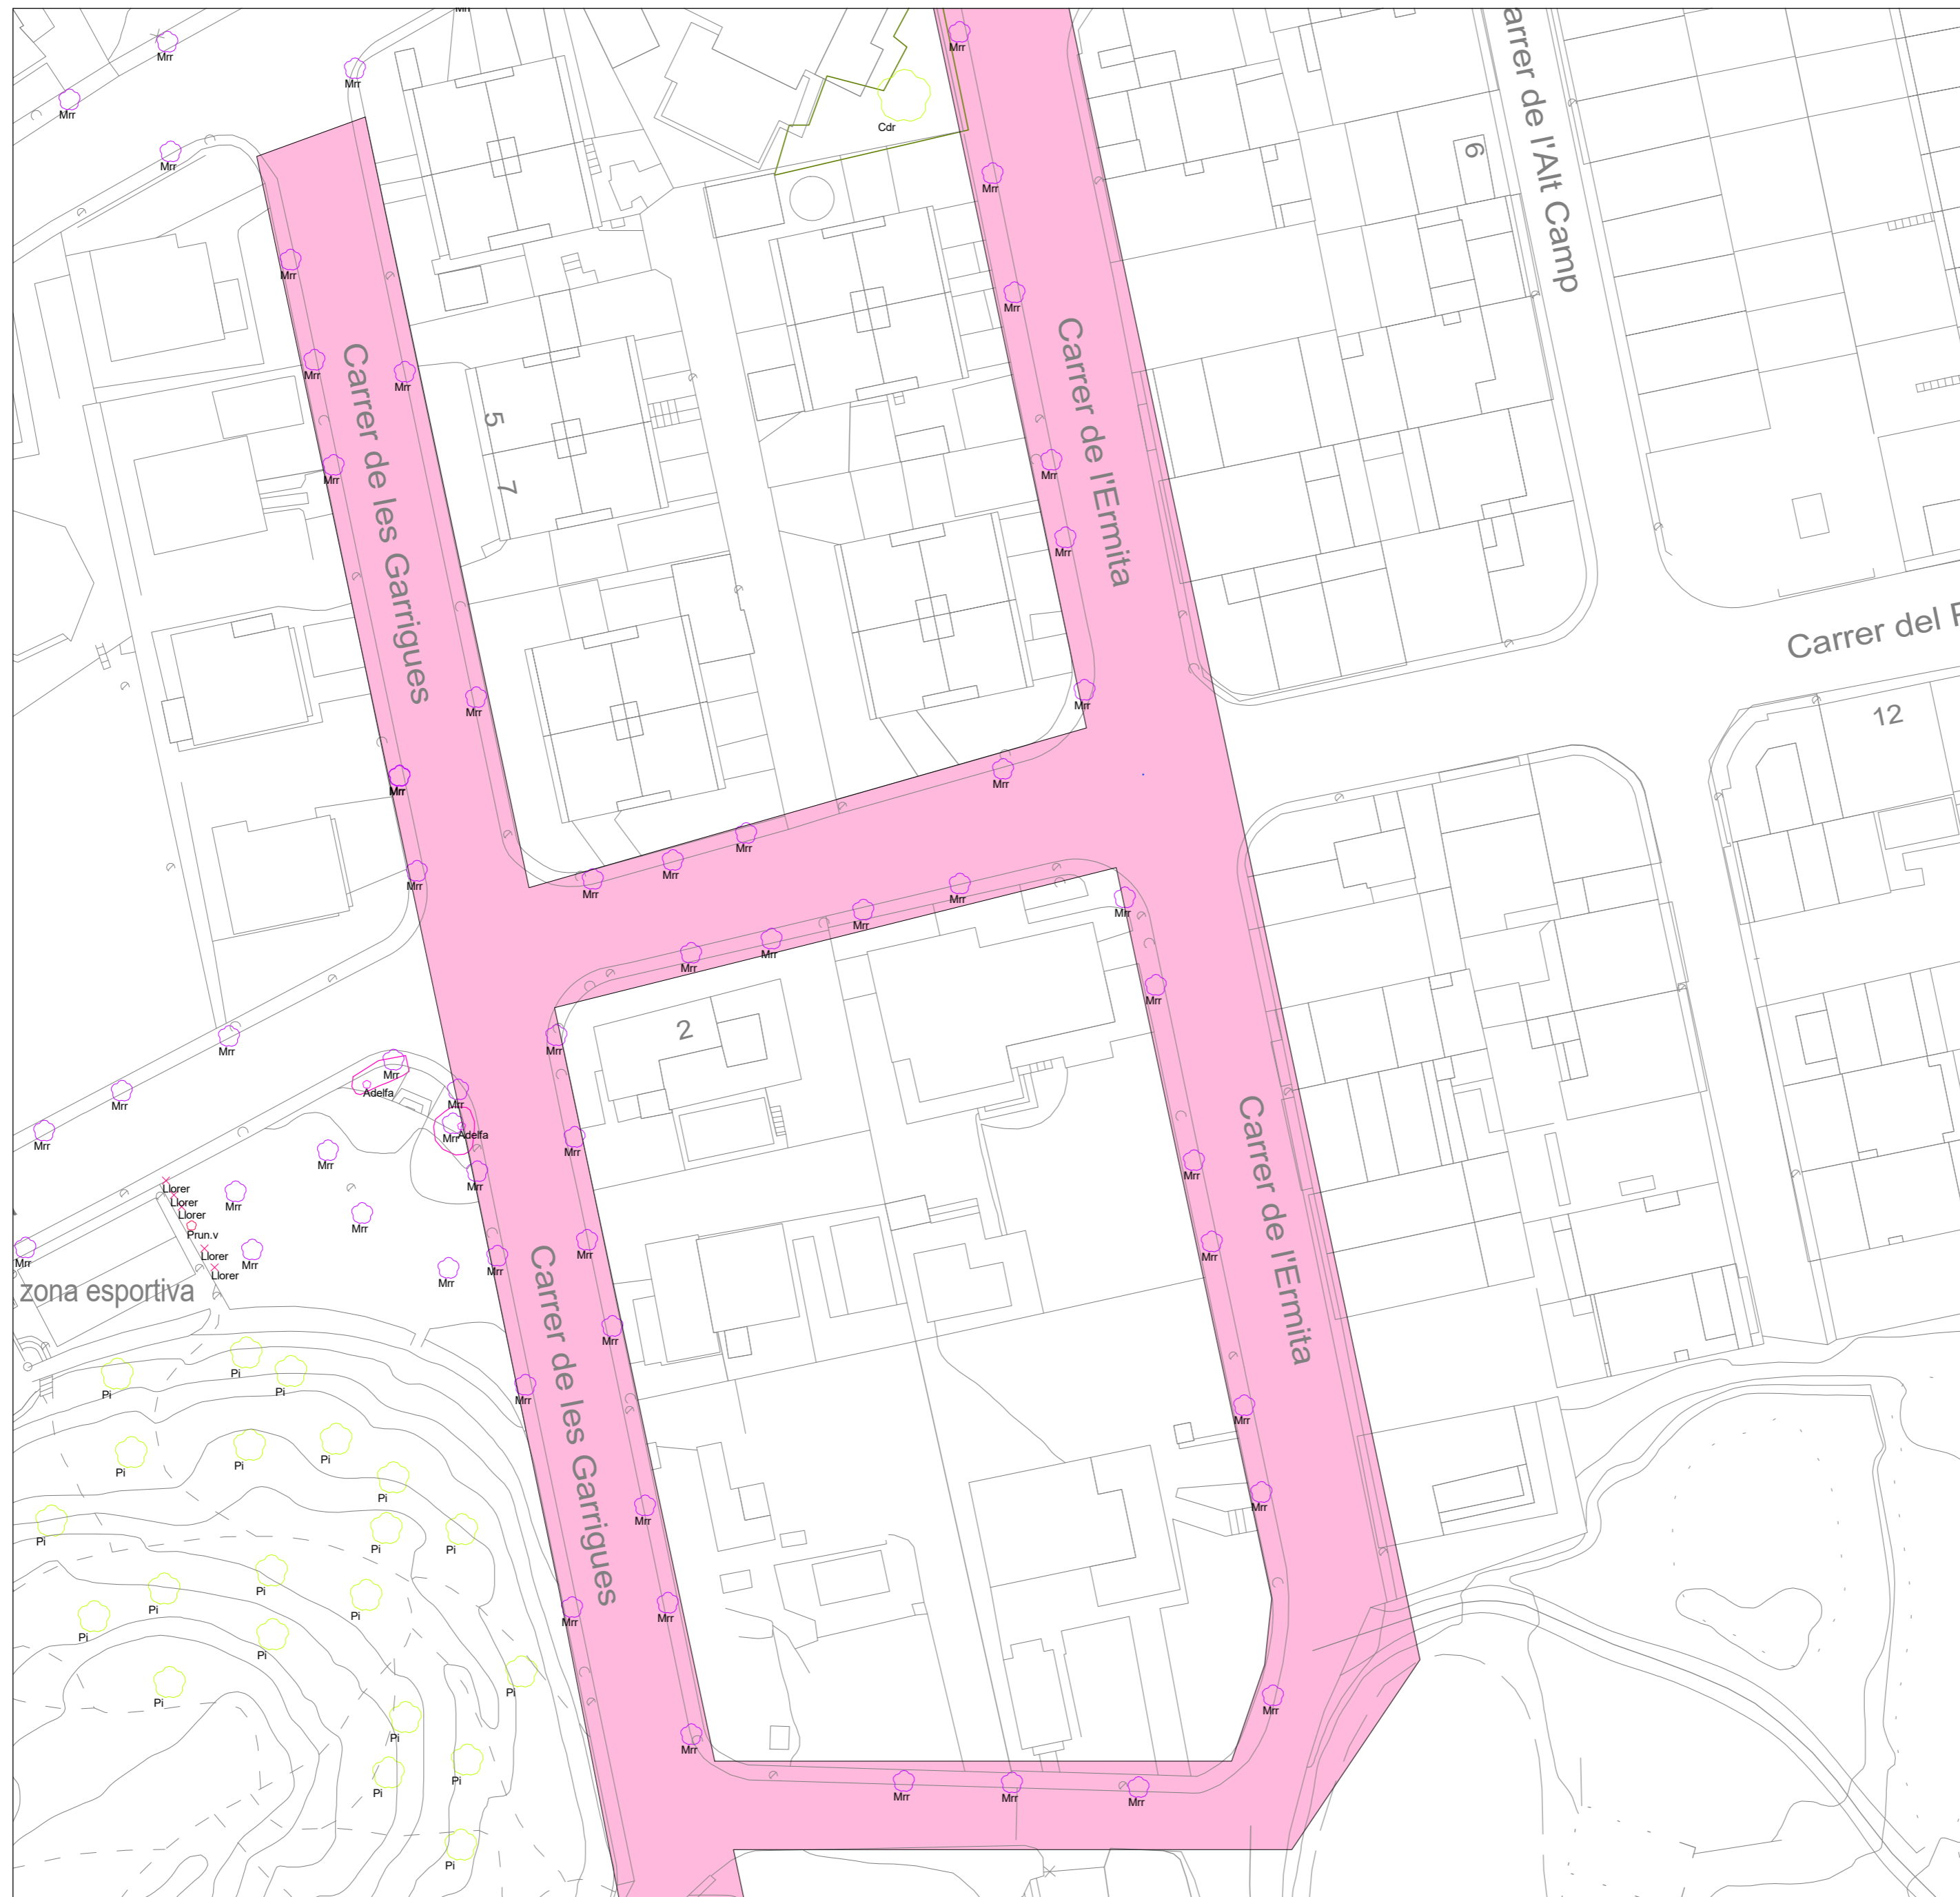


LLEENDA ARBRES	
CODI	ARBRE
Mrr	Moreira

3 EMPLAÇAMENT CARRER DE LES BARRIGUES / CVARRER DE L'ERMITA
12.03/3.171 : 500

Promotor: Ajuntament de l'Espluga de Francolí	Projecte: Plec de condicions tècniques per manteniment de jardineria de L'espluga de Francolí	Actuacions: Estado de proyecto	Tècnic redactor: Jordi Gatell Leiva enginyer tècnic industrial	Dibuixat: Autor Comprovat: J. Gatell	Data: Octubre 2025 Expedient: -XX-XXX/	Emplaçament: Espluga de Francolí	Denominació del plànol: Plànol d'actuació Carrer de les Garrigues / Carrer de l'Ermita	Escala: Com s'indica	Plànol: 12.03/3.171
--	--	-----------------------------------	--	---	---	-------------------------------------	---	-------------------------	------------------------

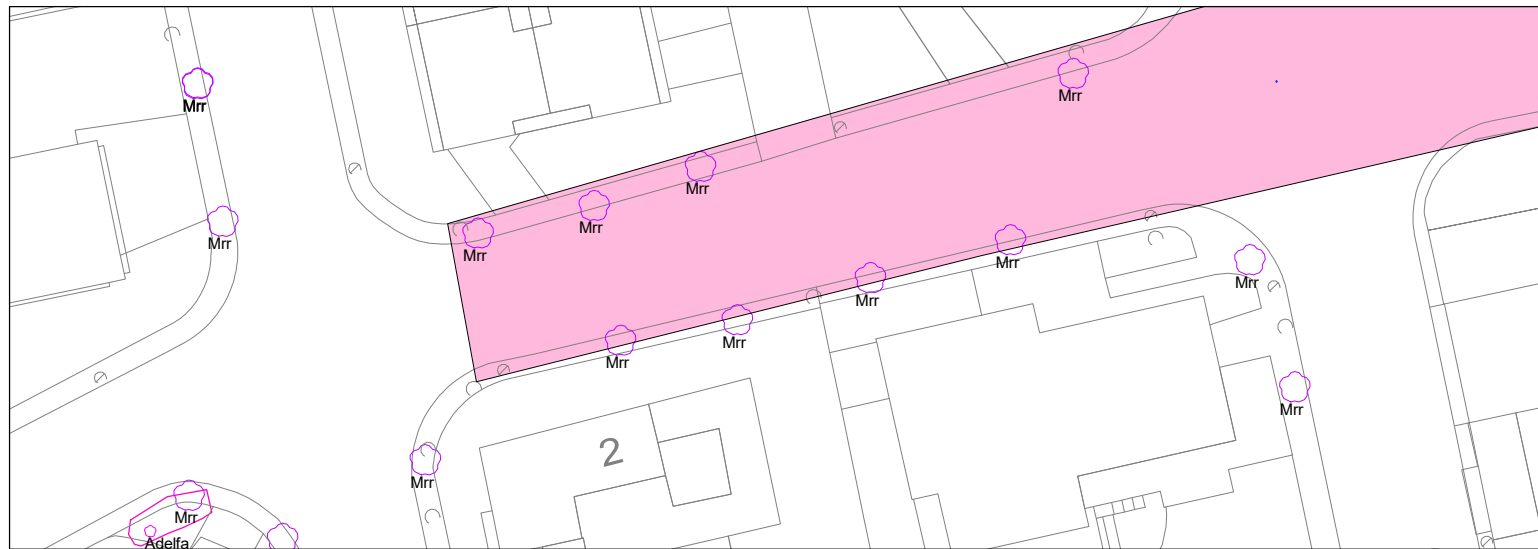

3 EMPLAÇAMENT CARRER DEL PRIORAT
12.03/3.18 1 : 500


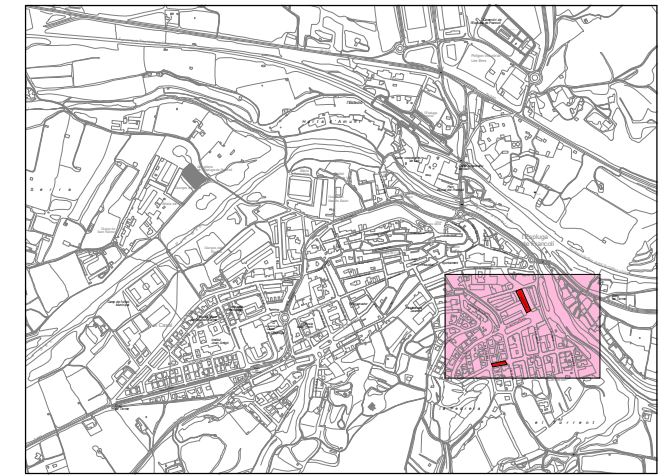


LLEGENDA ARBRES	
CODI	ARBRE
Mrr	Morera
Mel	Mèlia



1 EMPLAÇAMENT CARRER DR. DOCTOR JOAN FARRÉ
12.03/3.18 1 : 500


	Promotor:	Projecte:	Tècnic redactor:	Cap de l'Àrea d'Assistència Tècnica i Mobilitat:	Dibuixat:	Data:	Emplaçament:	Denominació del plànol:	Escala:	Plànol:
	Ajuntament de l'Espluga de Francolí	Plec de condicions tècniques per manteniment de jardineria de L'espluga de Francolí	Jordi Gatell Leiva enginyer tècnic industrial	Jordi Obradó Sanfeliu arquitecte tècnic	Autor	Octubre 2025				

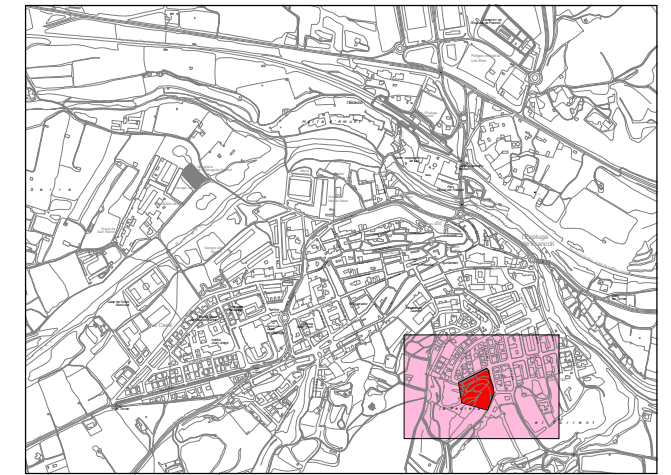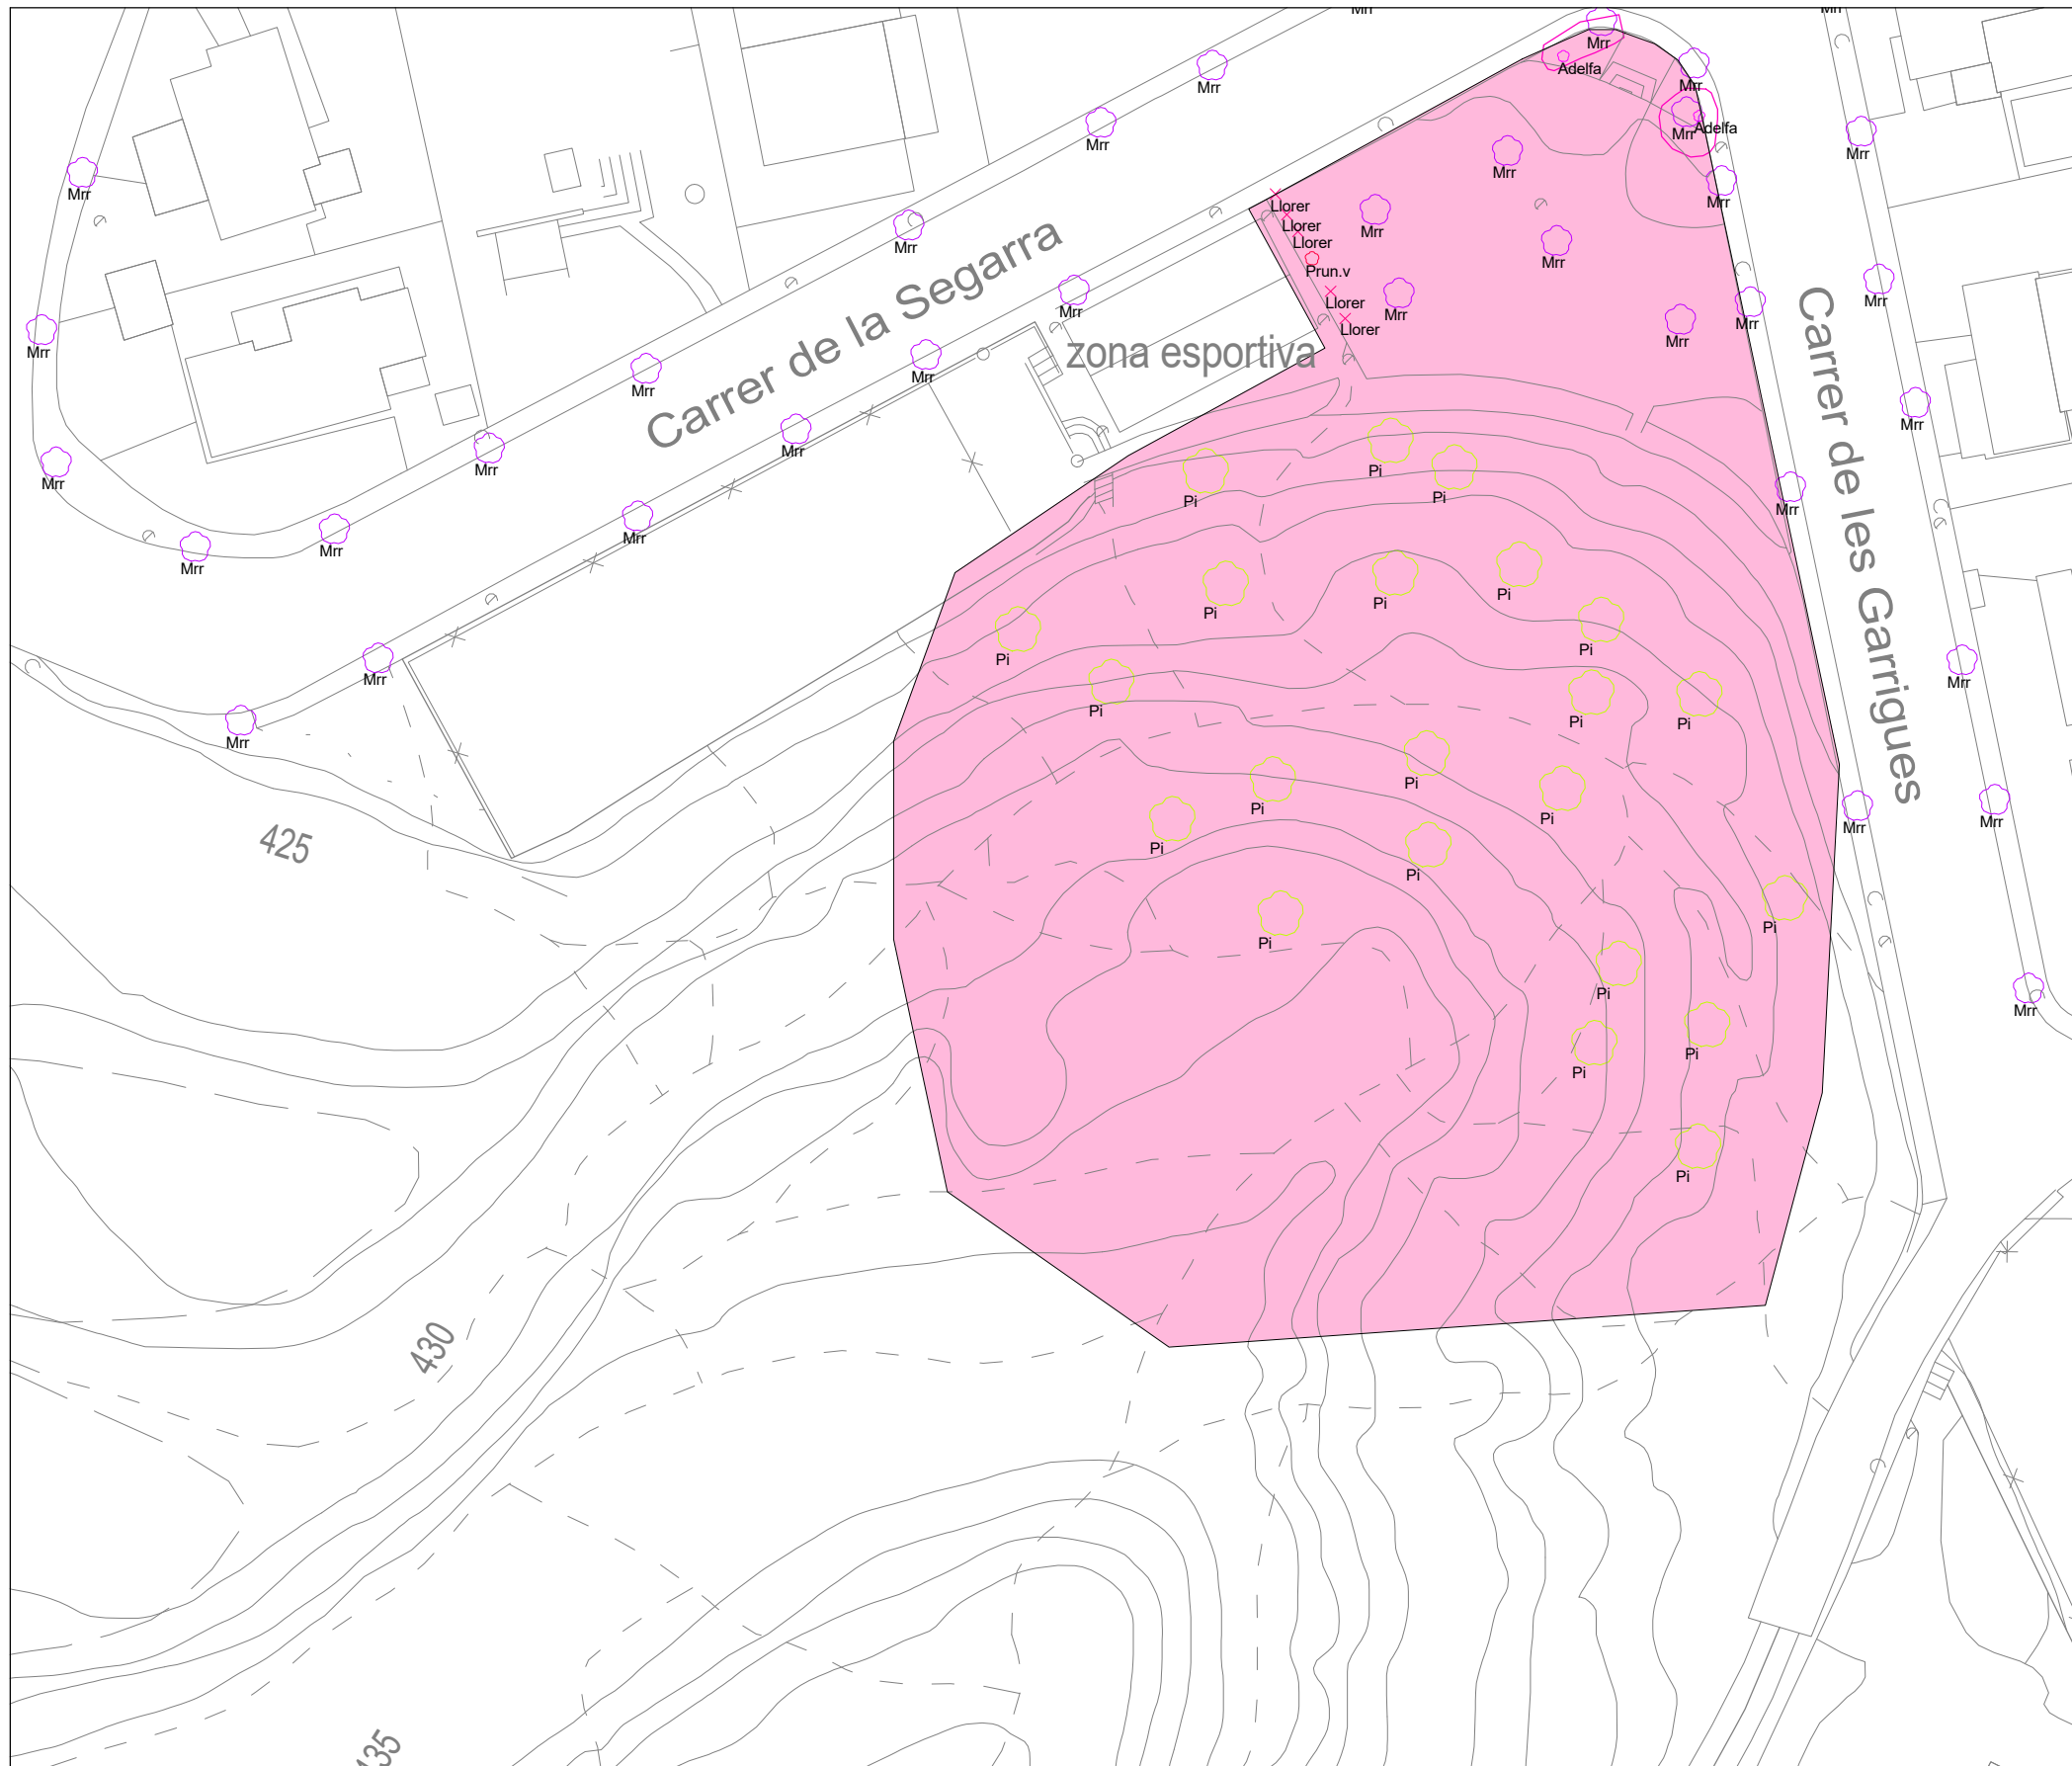

LLEGENDA ARBRES	
CODI	ARBRE
Pi	Pi pinyoner
Mrr	Morera
Llorer	Llorer
Prun.v	Prunera de fulla vermella
Adelfa	Adelfa


3 EMPLAÇAMENT PARC DE LA URBANITZACIÓ CARRERAS
12.03/3.19 1 : 500

	Promotor:	Projecte:	Tècnic redactor:	Cap de l'Àrea d'Assistència Tècnica i Mobilitat:	Dibuixat:	Data:	Emplaçament:	Denominació del plànol:	Escala:	Plànol:
	Ajuntament de l'Espluga de Francolí	Plec de condicions tècniques per manteniment de jardineria de L'espluga de Francolí	Jordi Gatell Leiva enginyer tècnic industrial	Jordi Obradó Sanfeliu arquitecte tècnic	Autor	Octubre 2025				

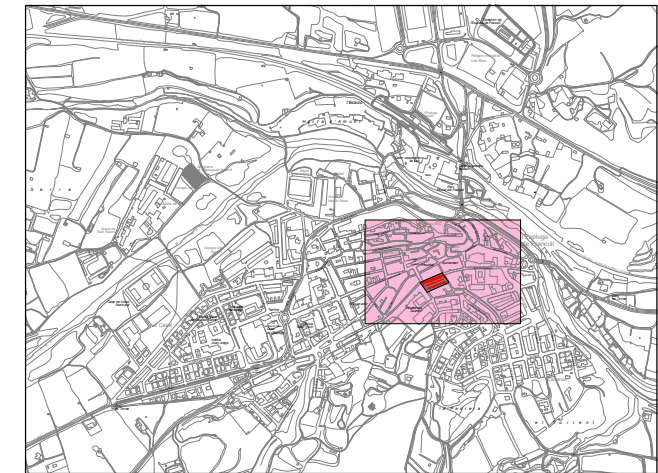


LLEGENDA ARBRES	
CODI	ARBRE
Mel	Mèlia
Prun.v	Prunera de fulla vermella

3 EMPLAÇAMENT PASSEIG DE CAÑELLAS
12.03/3.201 : 500

	Promotor:	Projecte:	Tècnic redactor:	Cap de l'Àrea d'Assistència Tècnica i Mobilitat:	Dibuixat:	Data:	Emplaçament:	Denominació del plànol:	Escala:	Plànol:
	Ajuntament de l'Espluga de Francolí	Plec de condicions tècniques per manteniment de jardineria de L'espluga de Francolí	Jordi Gatell Leiva enginyer tècnic industrial	Jordi Obradó Sanfeliu arquitecte tècnic	Autor	Octubre 2025	Espluga de Francolí	Plànol d'actuació Passeig de Cañellas	Como se indica	12.03/3.201
					Comprovat:	Expedient:				
					J. Gatell	-XX-XXX/				




415

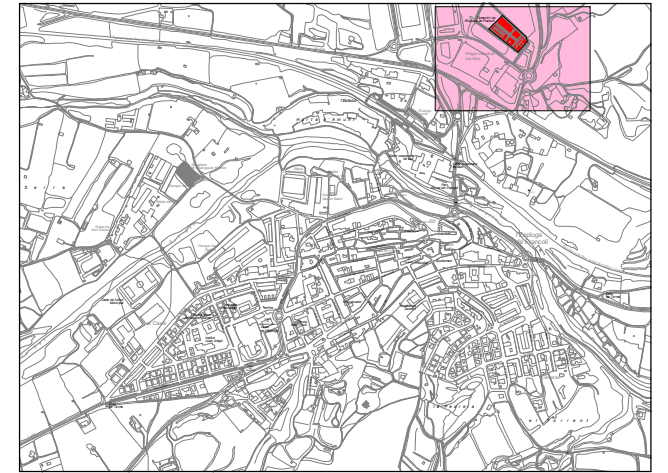

LLEGENDA ARBRES	
CODI	ARBRE
Xip	Xiprer
Abelia	Abelia grandiflora
Xip.t	Tanca de xiprer
Olv	Olivera
Jun.h	Ginebró horitzontal
Rosa	Rosa híbrida
Llorer	Llorer
Evo.j	Evònim del japó

3 **EMPLAÇAMENT CEMENTIRI MUNICIPAL**
12.03/3.211 : 500


	Promotor:	Projecte:	Tècnic redactor:	Cap de l'Àrea d'Assistència Tècnica i Mobilitat:	Dibuixat:	Data:	Emplaçament:	Denominació del plànol:	Escala:	Plànol:
	Ajuntament de l'Espluga de Francolí	Plec de condicions tècniques per manteniment de jardineria de L'espluga de Francolí	Jordi Gatell Leiva enginyer tècnic industrial	Jordi Obradó Sanfeliu arquitecte tècnic	Autor	Octubre 2025				
					Comprovat:	Expedient:				
					J. Gatell	-XX-XXX/				

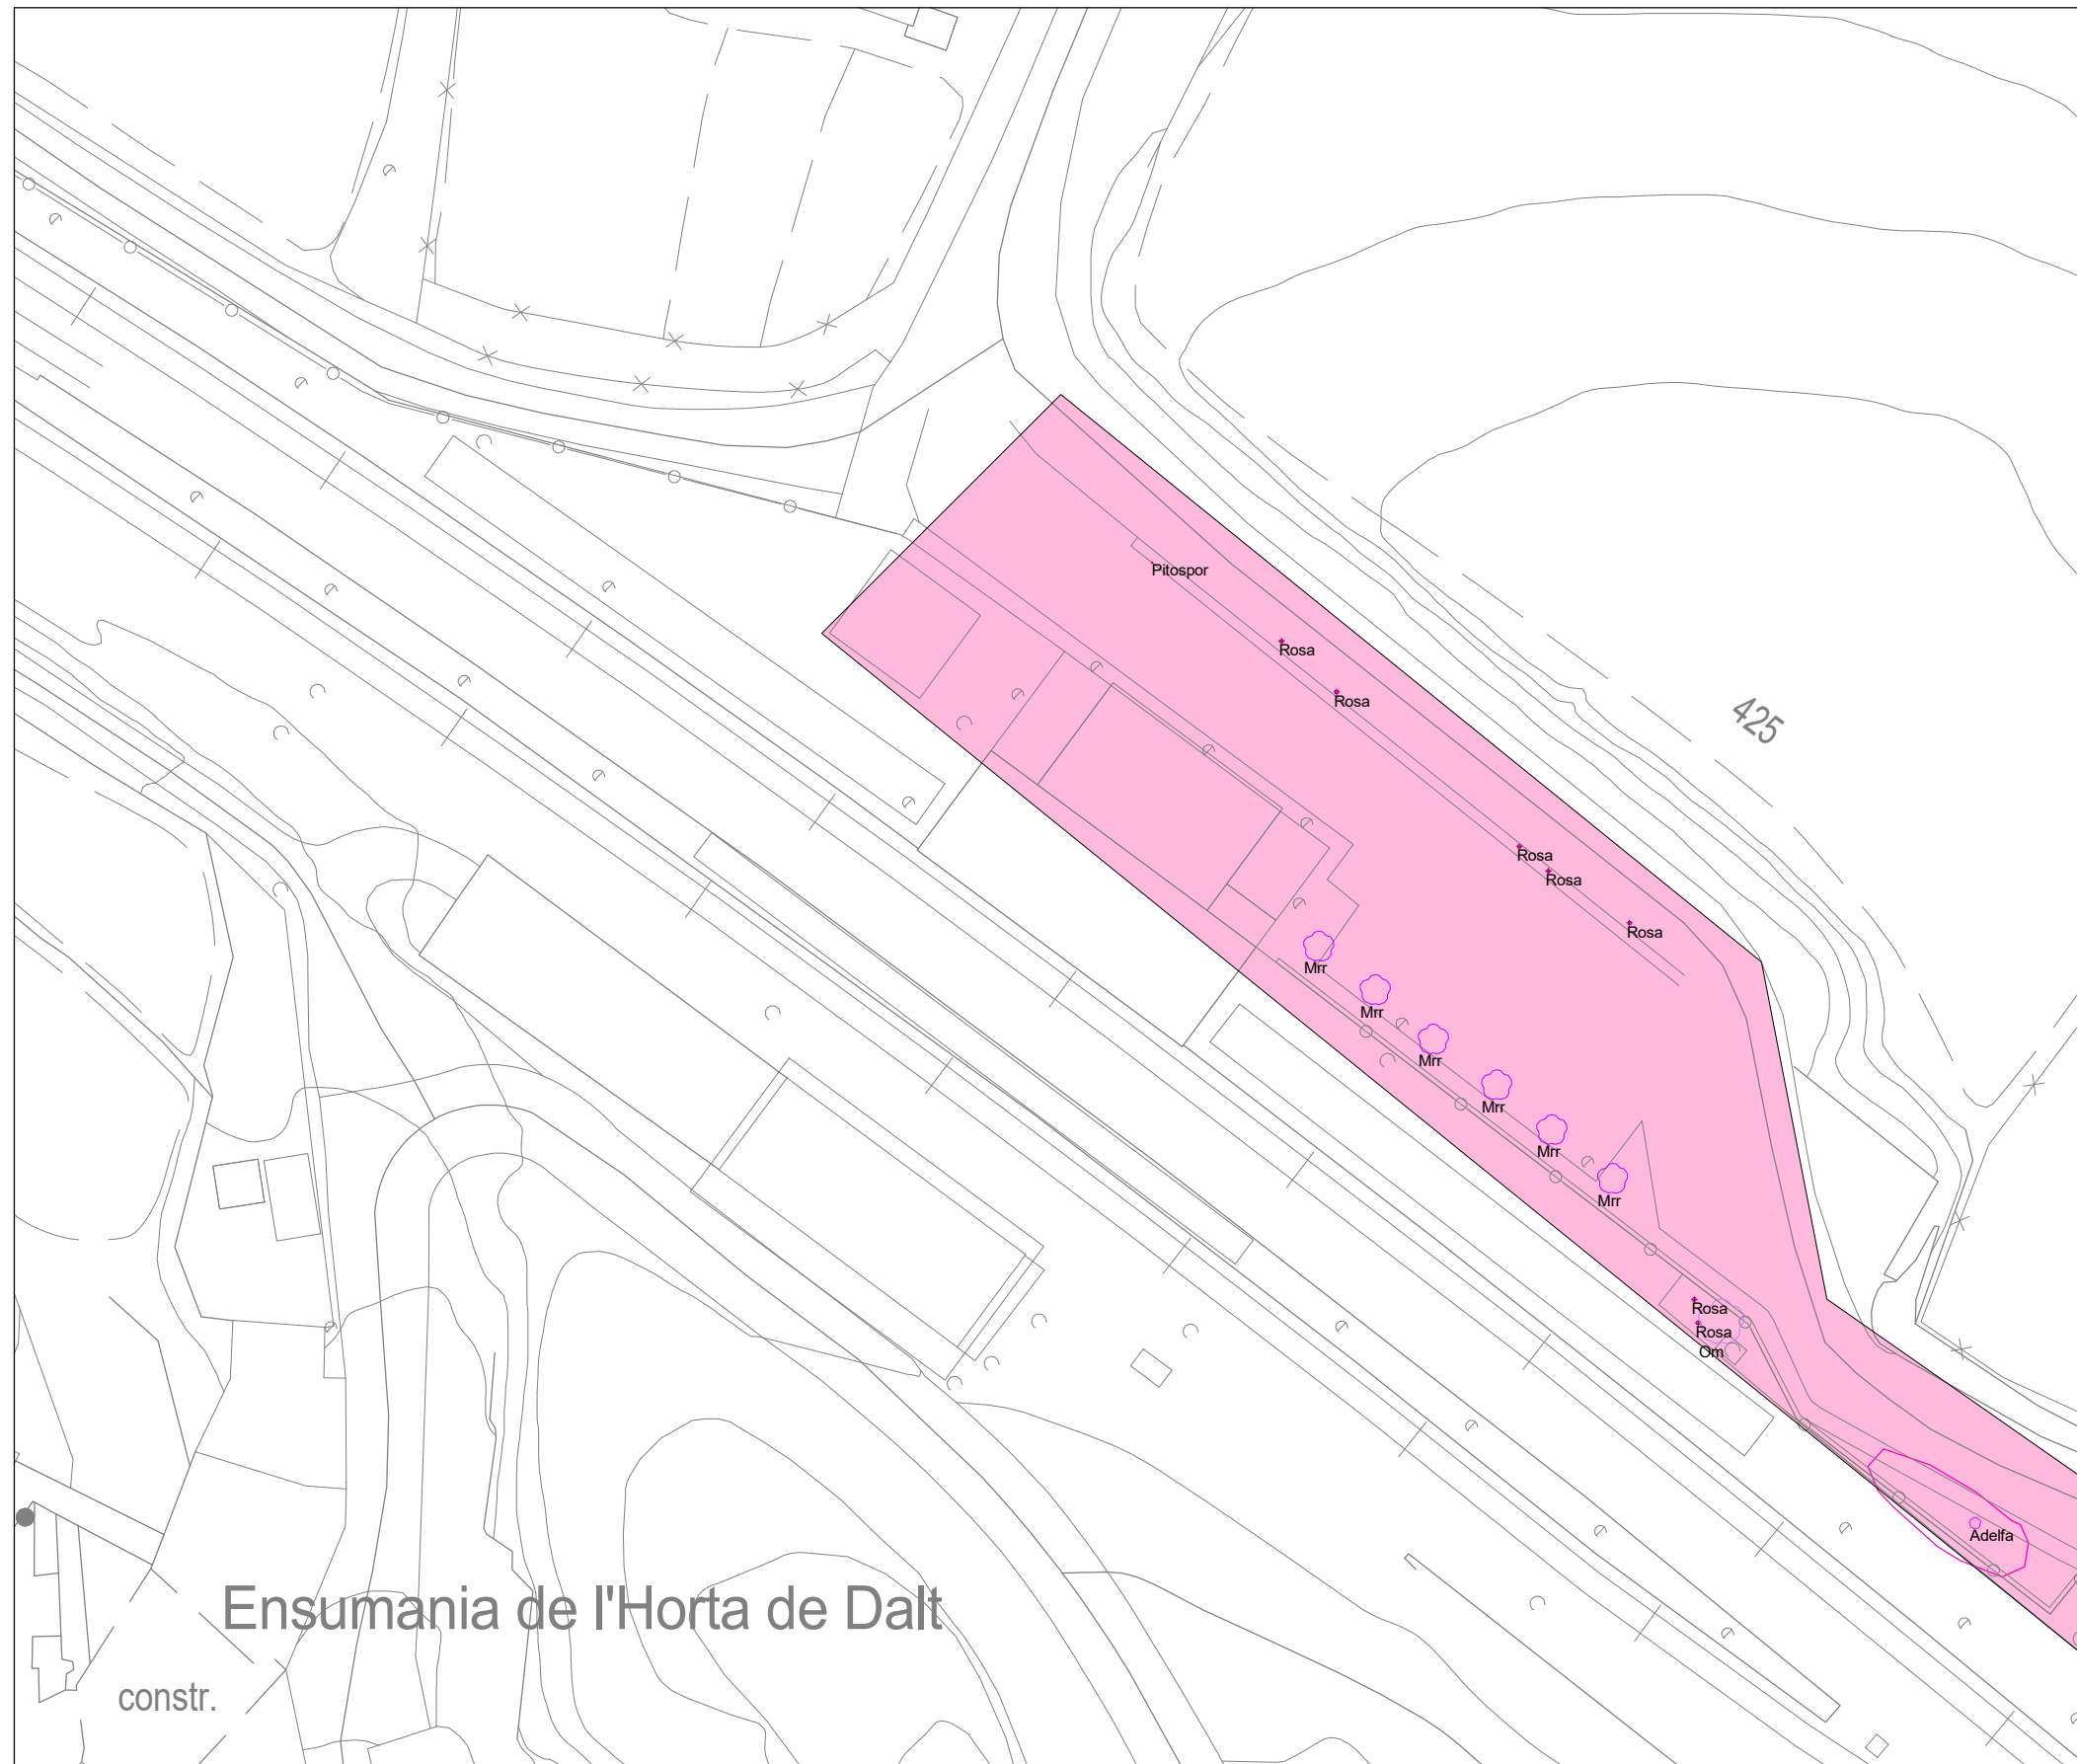


LLEGENDA ARBRES	
CODI	ARBRE
Rosa	Rosa hybrida
Pitospor	Pitospor
Mrr	Morera
Adelfa	Adelfa
Om	Om

3 **EMPLAÇAMENT ESTACIÓ DE TRENS MUNICIPAL**
12.03/3.22 1 : 500


	Promotor: Ajuntament de l'Espluga de Francolí	Projecte: Plec de condicions tècniques per manteniment de jardineria de L'espluga de Francolí	Tècnic redactor: Jordi Gatell Leiva enginyer tècnic industrial	Cap de l'Àrea d'Assistència Tècnica i Mobilitat: Jordi Obradó Sanfeliu arquitecte tècnic	Dibuixat: Autor	Data: Octubre 2025	Emplaçament: Espluga de Francolí	Denominació del plànol: Plànol d'actuació Estació de trens Municipal	Escala: Como se indica	Plànol: 12.03/3.22
					Comprovat: J. Gatell	Expedient: -XX-XXX/				

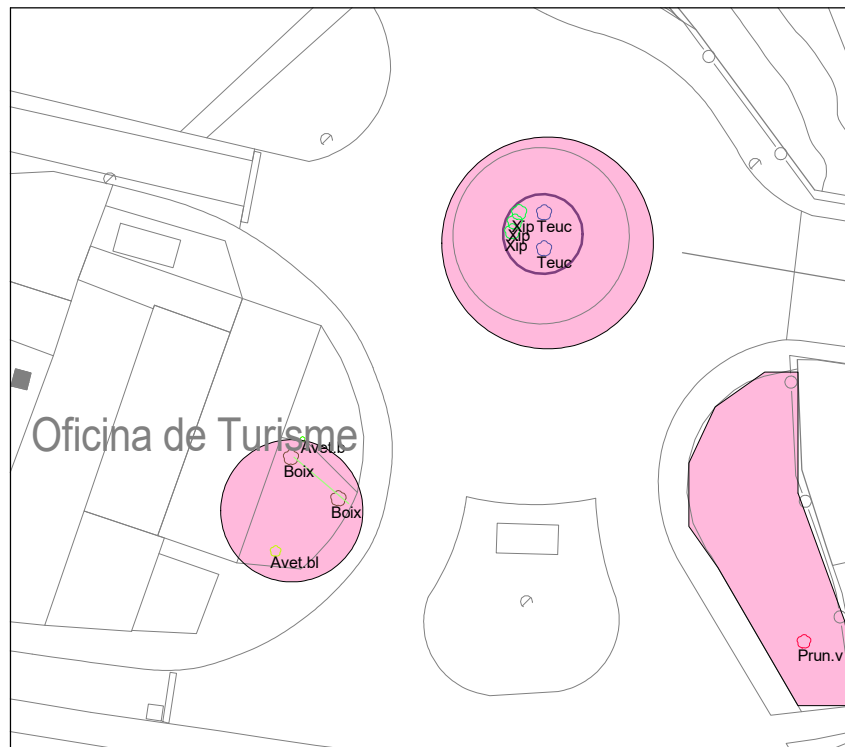


3 EMPLAÇAMENT OFICINA TURISME
12.03/3.23 1 : 500

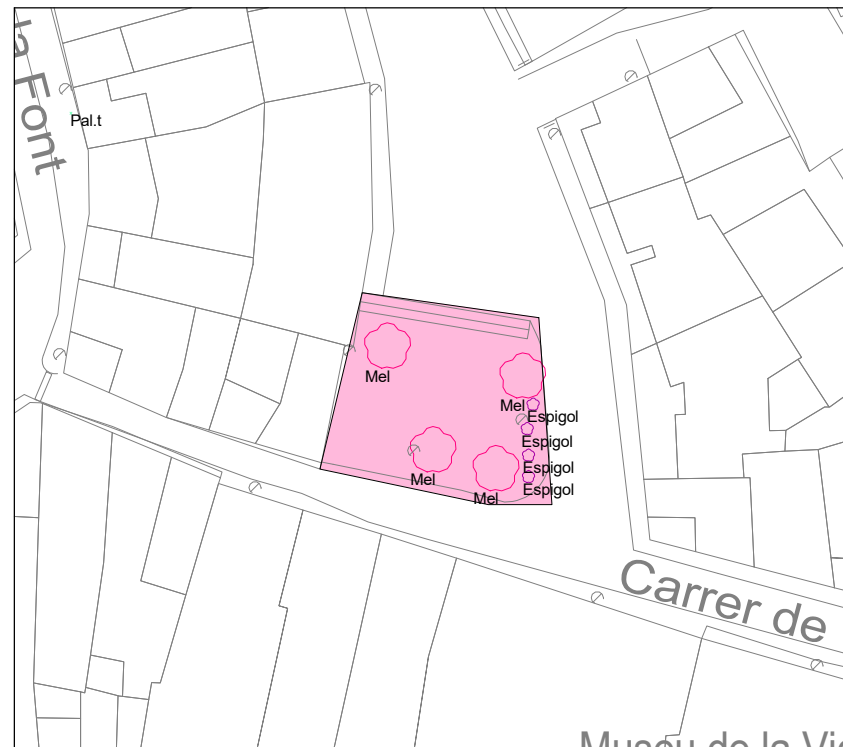


1 EMPLAÇAMENT PLAÇA D'EN CANÓS
12.03/3.23 1 : 500

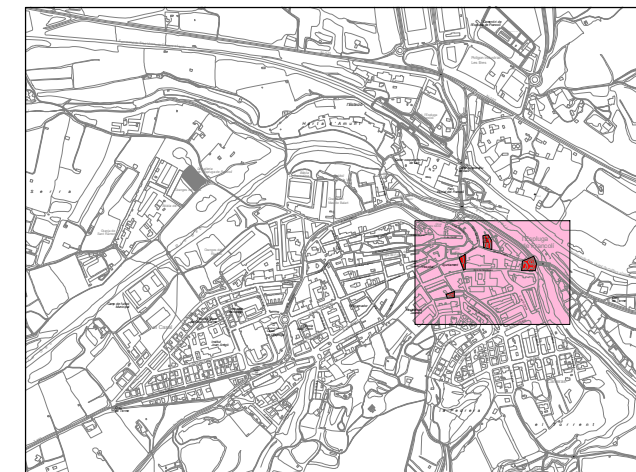

LLEGENDA ARBRES	
CODI	ARBRE
Mel	Mèlia
Espigol	Espígol
Llorer	Llorer
Mrr	Morera
Prun.v	Prunera de fulla vermella
Xip	Xiprer
Avet.b	Avet blau
Avet.bl	Avet blanc
Boix	Boix
Teuc	Teucrí fruticós
Tília	Tília
Pal.t	Torreta de palmera
Jun.h	Ginebró horitzontal

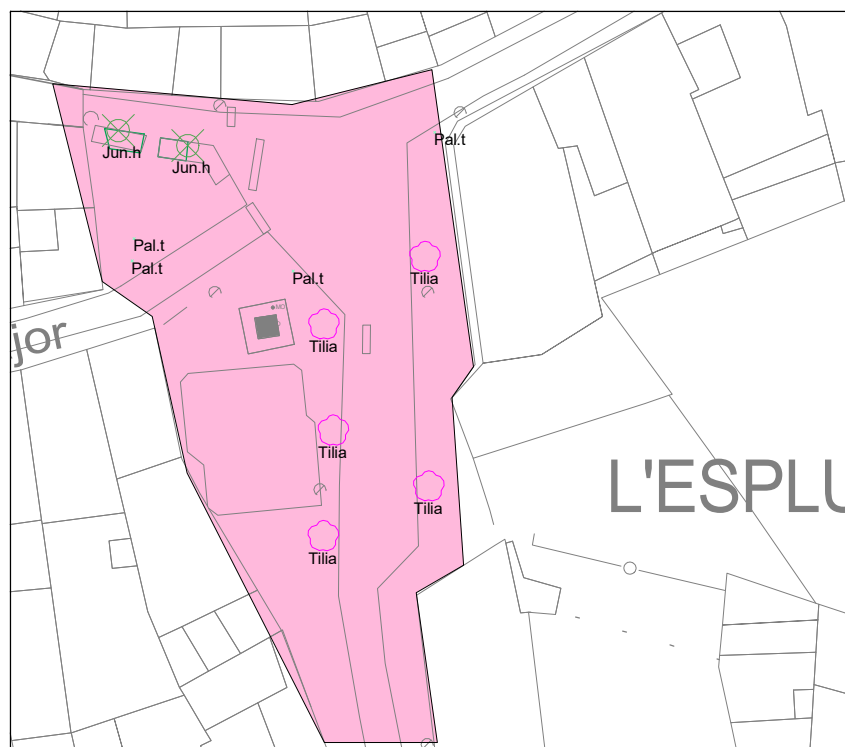


4 EMPLAÇAMENT PLAÇA DEL NOVÈ CENTENARI
12.03/3.23 1 : 500

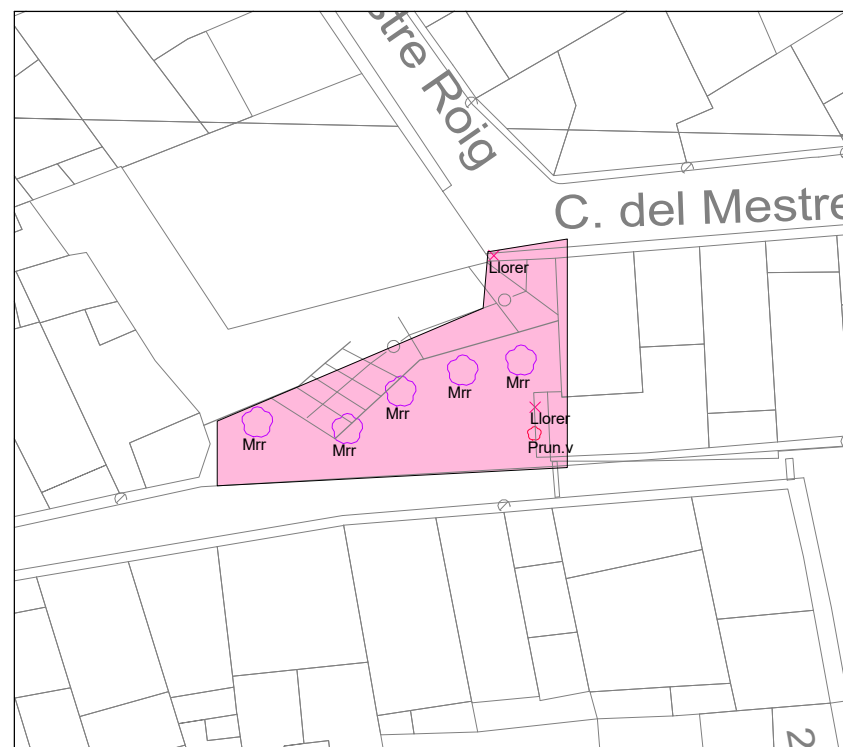


5 EMPLAÇAMENT ESCALES CARRER SOR MERÇÈ FERRER
12.03/3.23 1 : 500



LLEGENDA ARBRES	
CODI	ARBRE
Xip	Xiprer
Adelfa	Adelfa
Espigol	Espigol

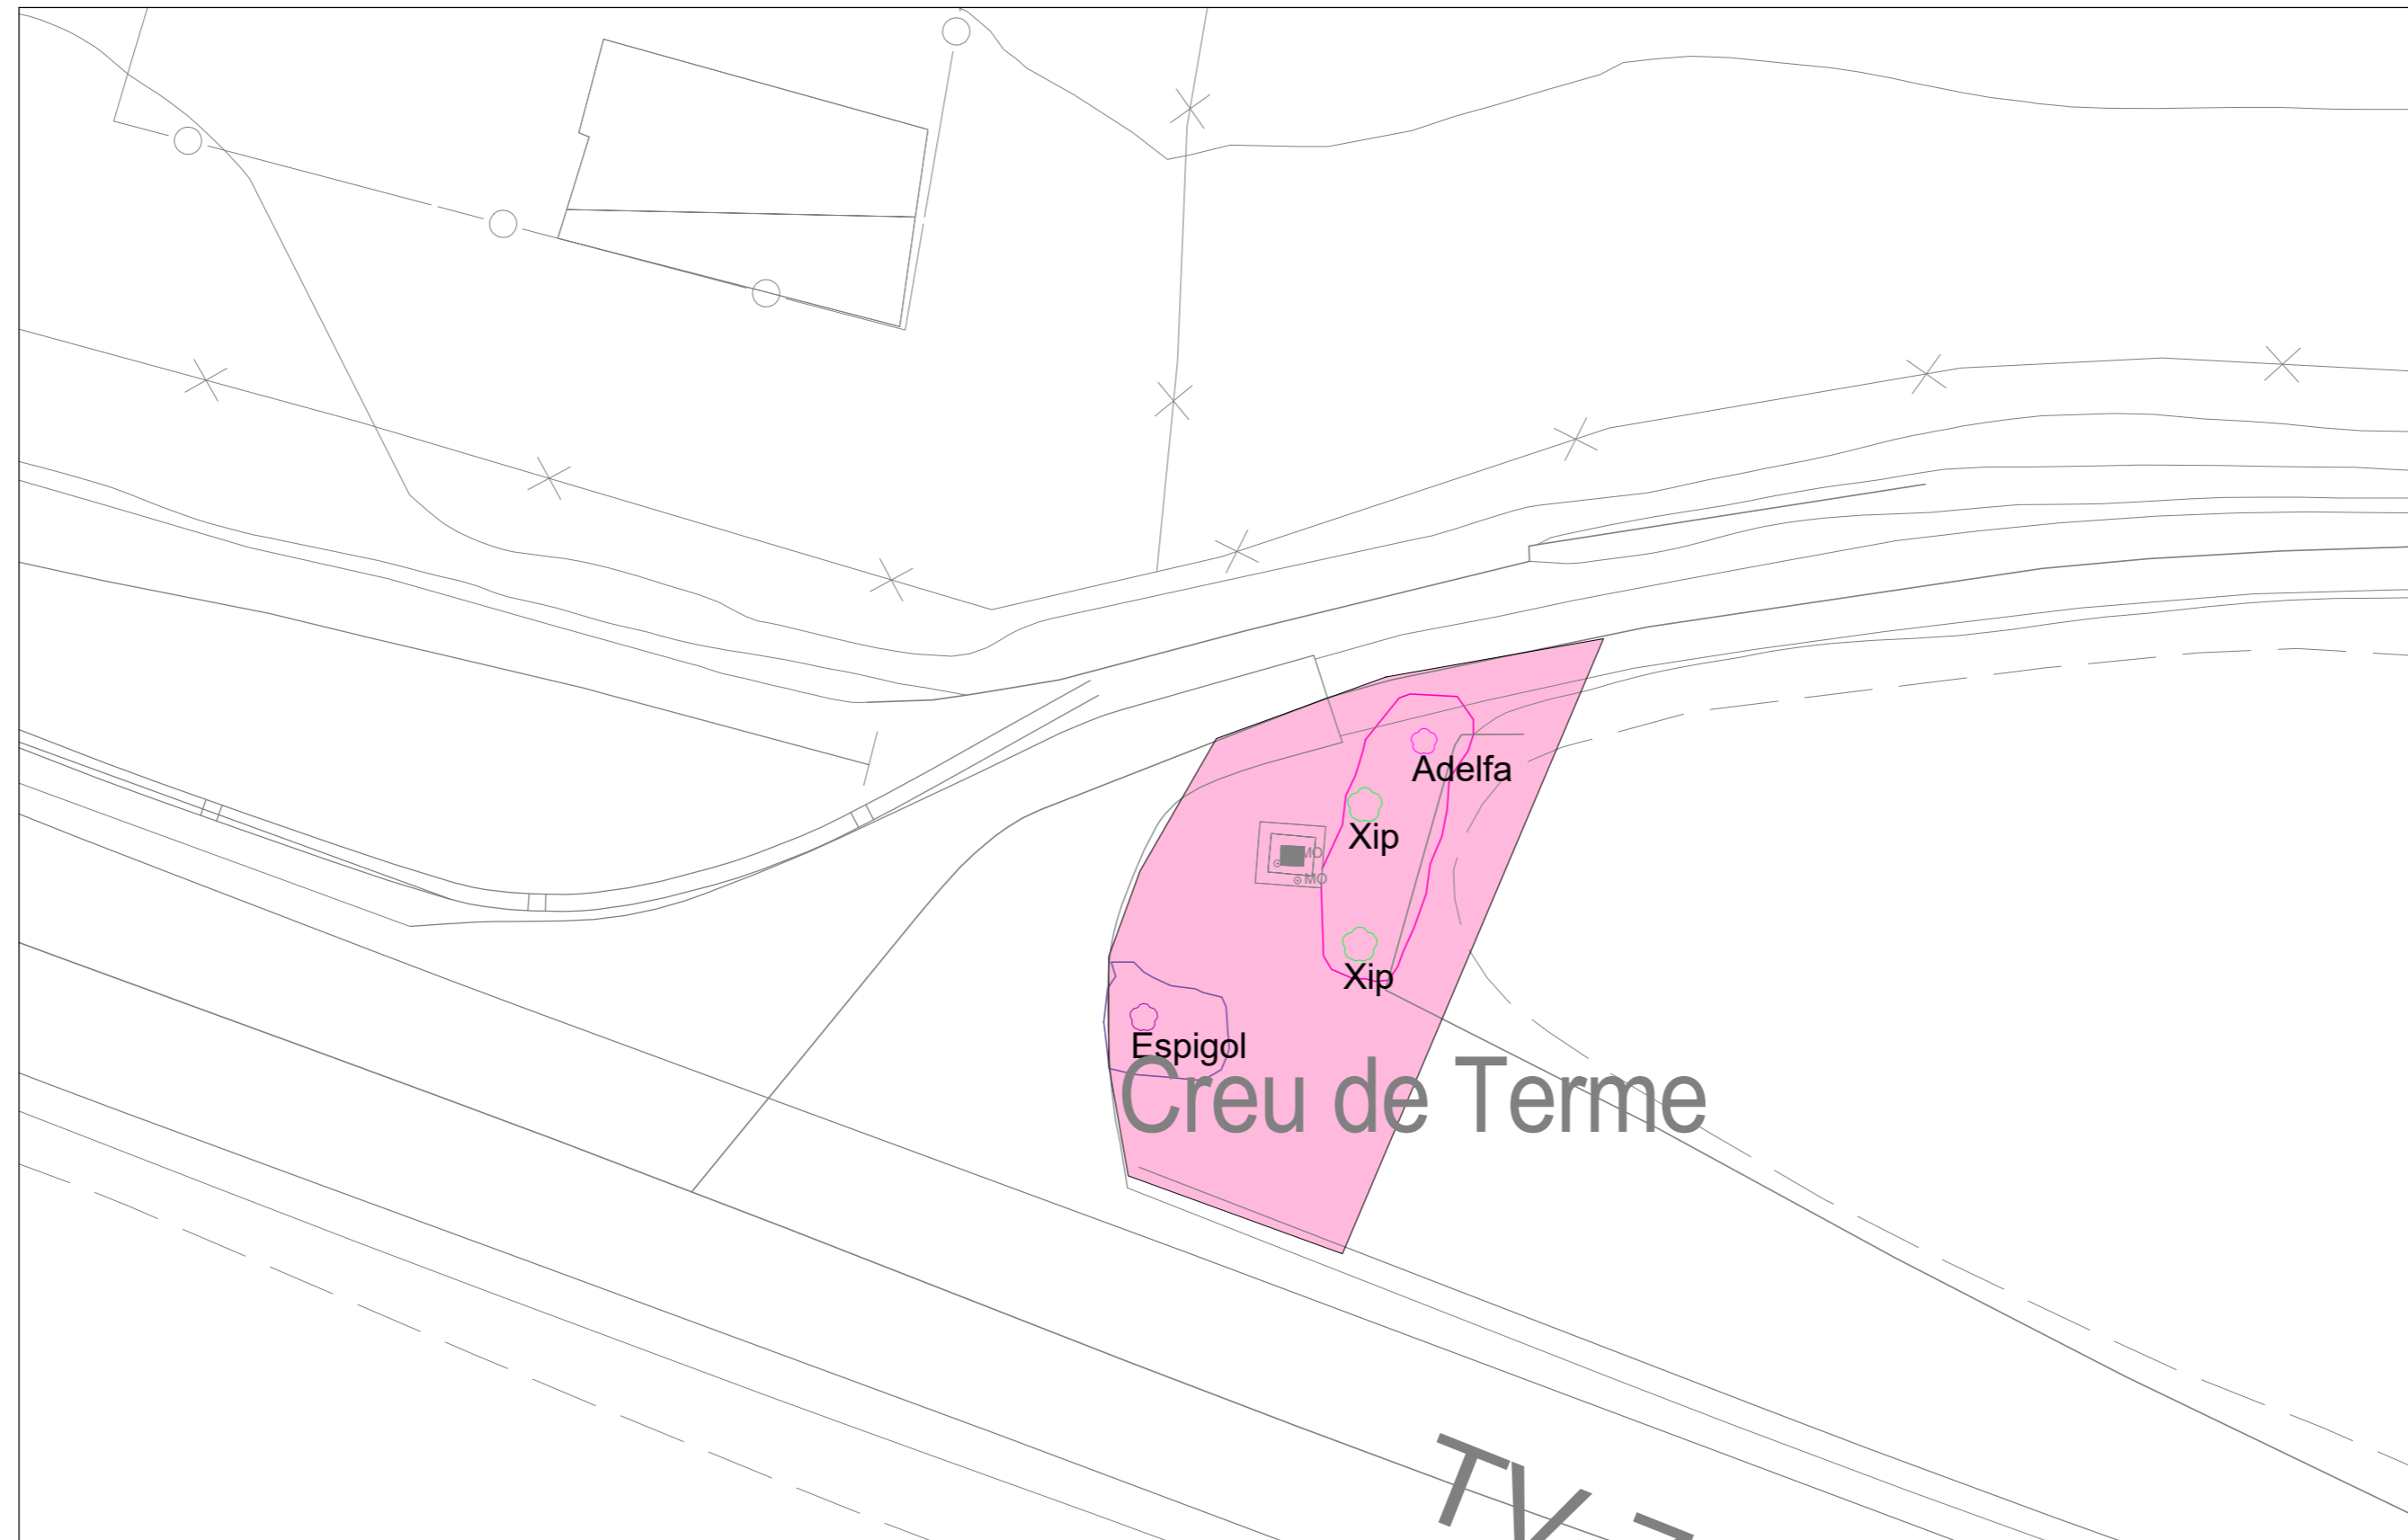



1 EMPLAÇAMENT CREU DE TERME
12.03/3.24 1 : 200

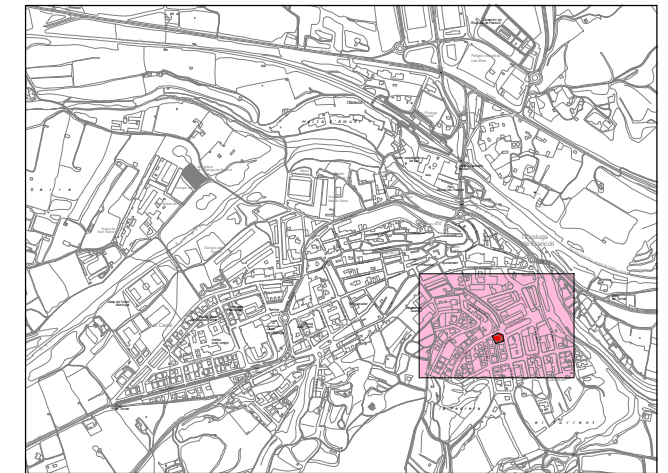


LLEGENDA ARBRES	
CODI	ARBRE
Cdr	Cedre
Heura	Heura

3 EMPLAÇAMENT ASOCIACIÓ DE VEÏNS URBANITZACIÓ CARRERAS
12.03/3.25 1 : 500

	Promotor:	Projecte:	Tècnic redactor:	Cap de l'Àrea d'Assistència Tècnica i Mobilitat:	Dibuixat:	Data:	Emplaçament:	Denominació del plànol:	Escala:	Plànol:
	Ajuntament de l'Espluga de Francolí	Plec de condicions tècniques per manteniment de jardineria de L'espluga de Francolí	Jordi Gatell Leiva enginyer tècnic industrial	Jordi Obradó Sanfeliu arquitecte tècnic	Autor	Octubre 2025				

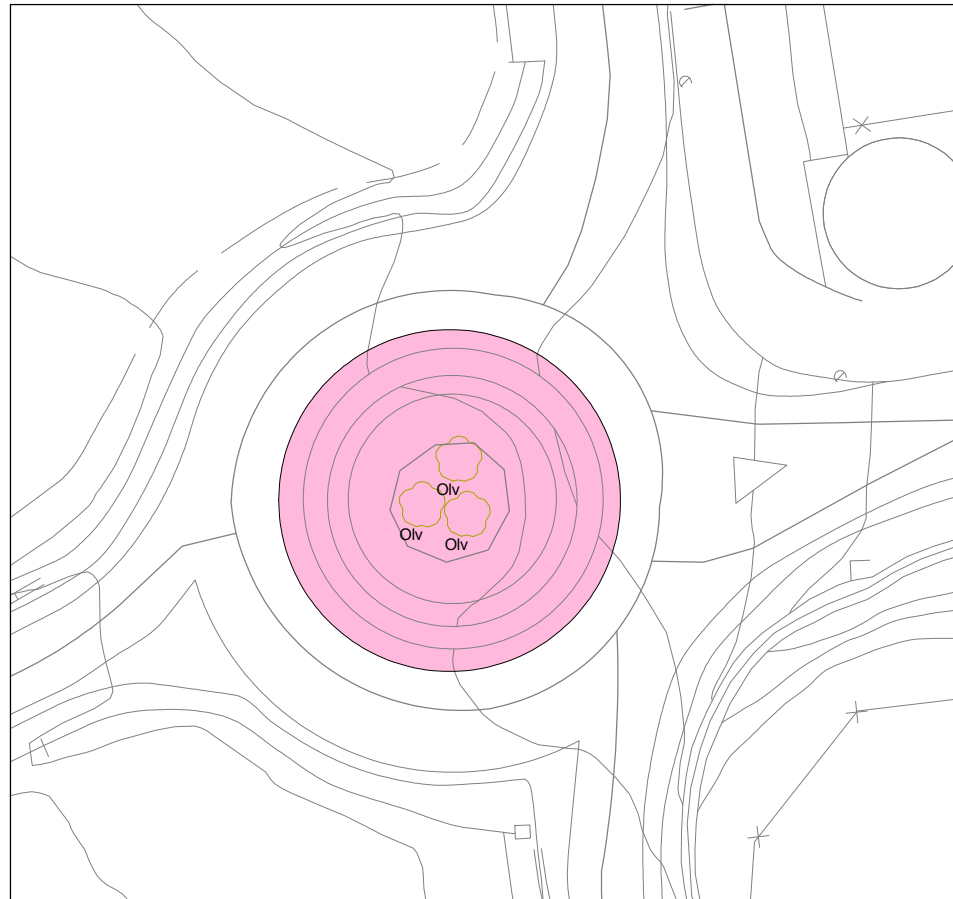
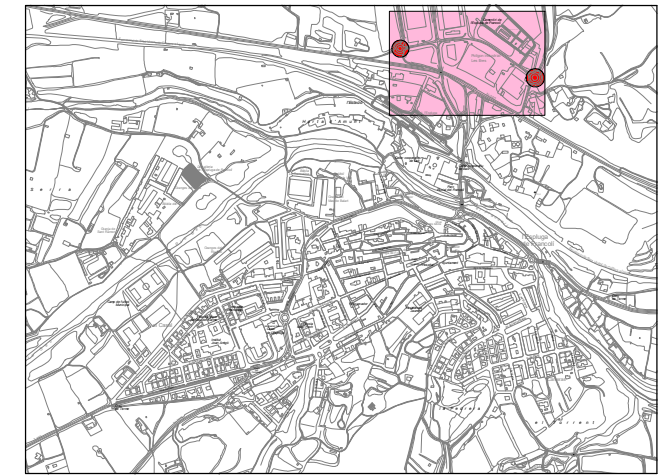


3 EEMPLAÇAMENT ROTONDA N240 OEST
12.03/3.26 1 : 500

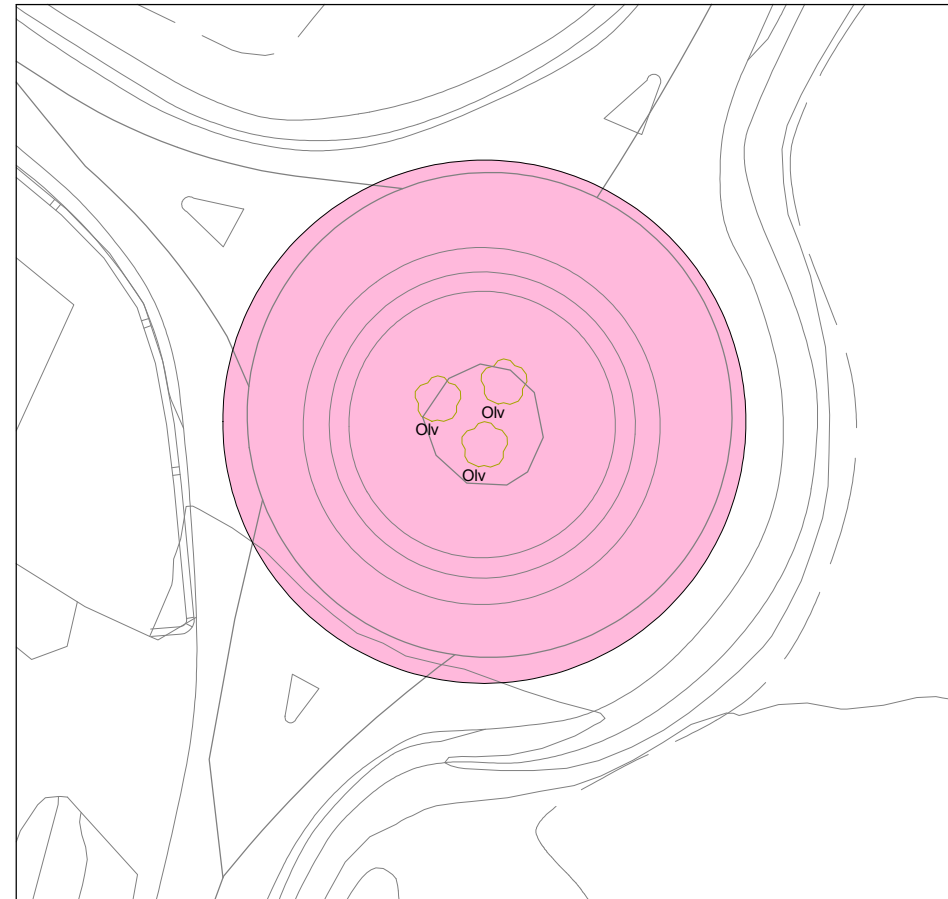


1 EEMPLAÇAMENT ROTONDA N240 EST
12.03/3.26 1 : 500

LLEGENDA ARBRES	
CODI	ARBRE
Olv	Olivera

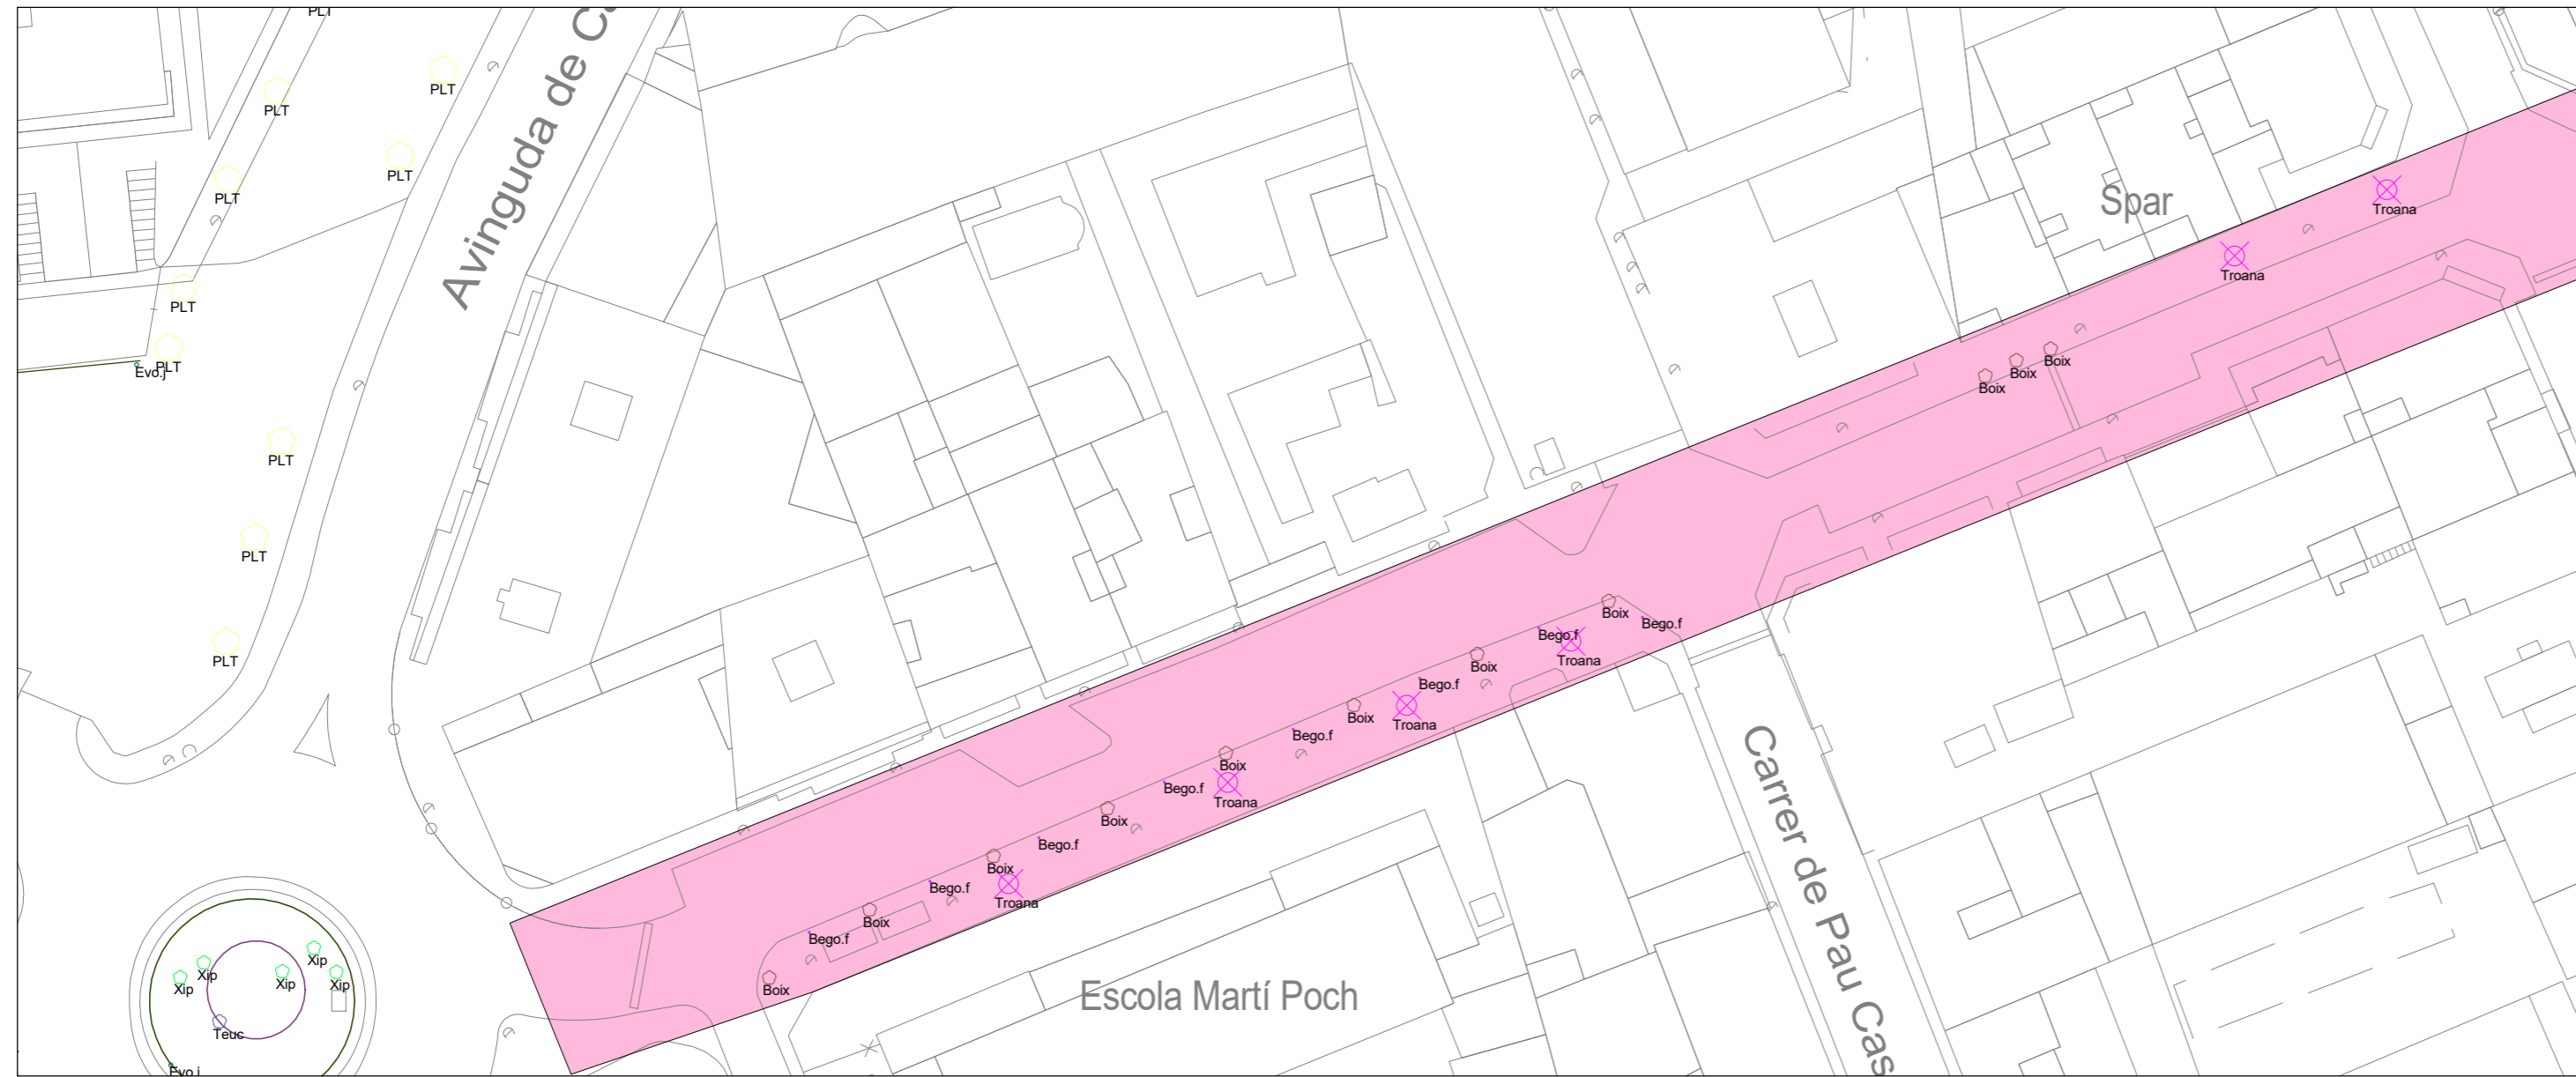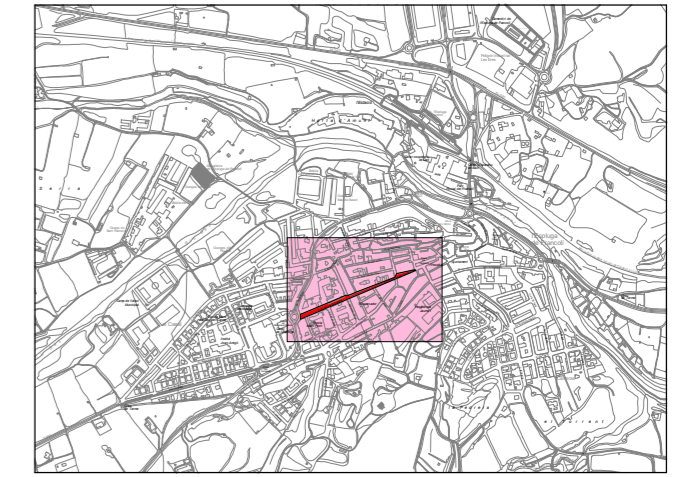

LLEGENDA ARBRES	
CODI	ARBRE
Troana	Troana
Bego.f	Begònia de flor
Boix	Buxus sempervirens


3 **EMPLAÇAMENT CARRER LLUÍS CARULLA.1**
12.03/3.27.1 : 500

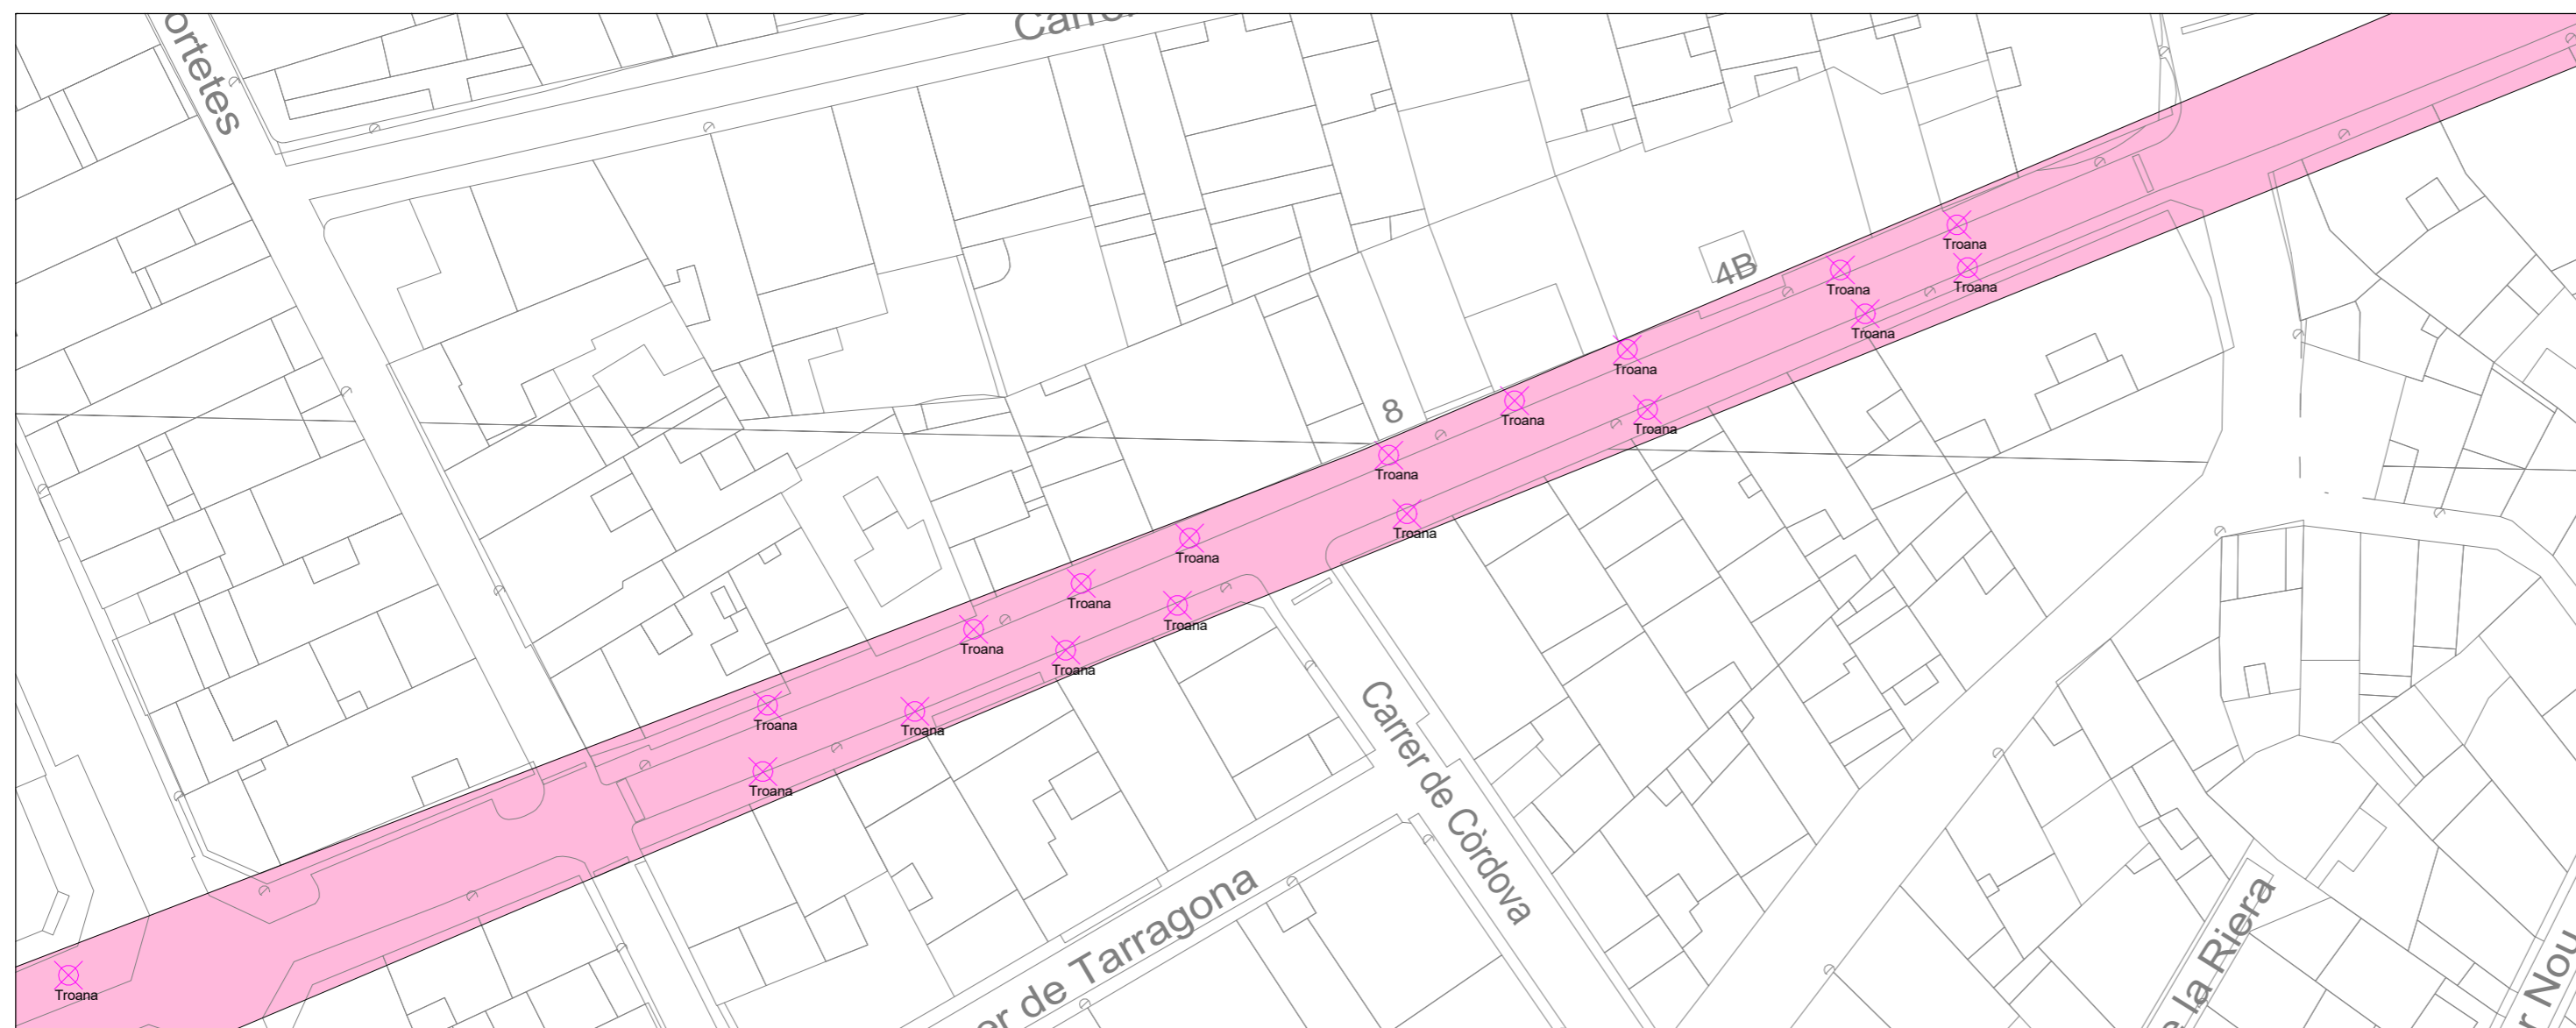


1 **EMPLAÇAMENT CARRER LLUÍS CARULLA.2**
12.03/3.27.1 : 500




LLEGGENDA ARBRES	
CODI	ARBRE
Mrr	Morera

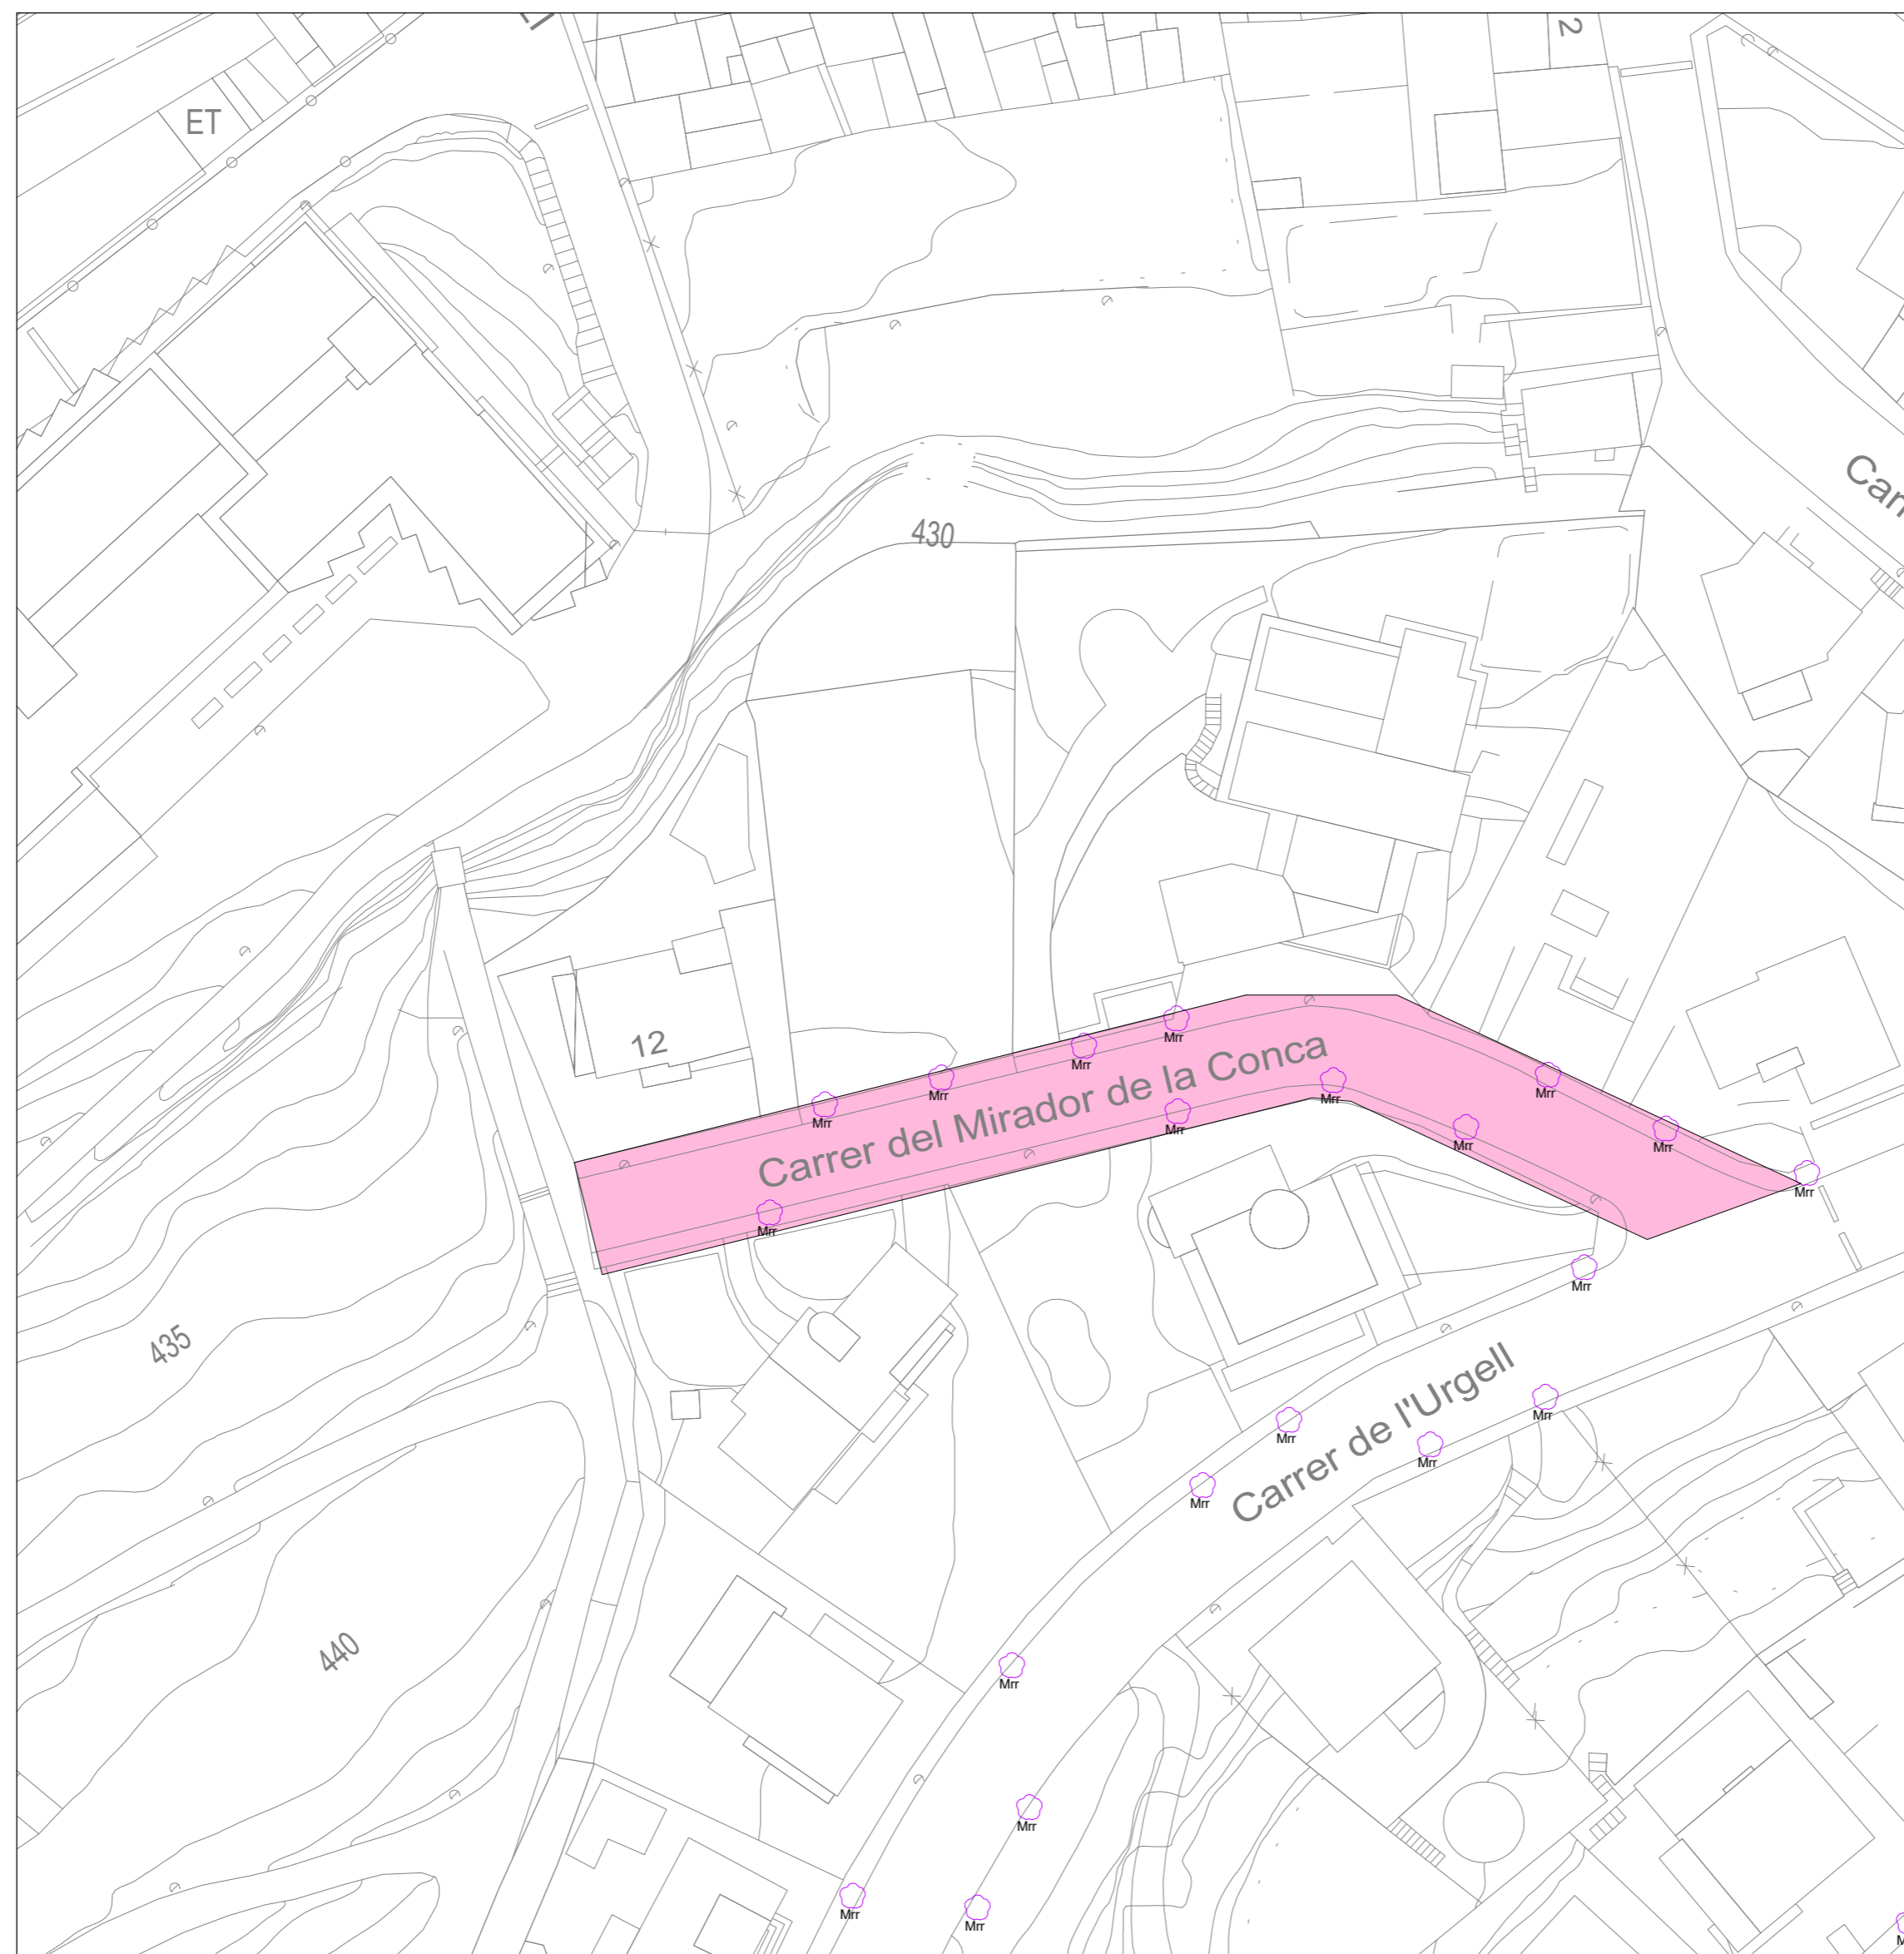

1 EMPLAÇAMENT CARRER DE L'RUGELL / CARRER MIRADOR DE LA CONCA
12.03/3.29 1 : 500

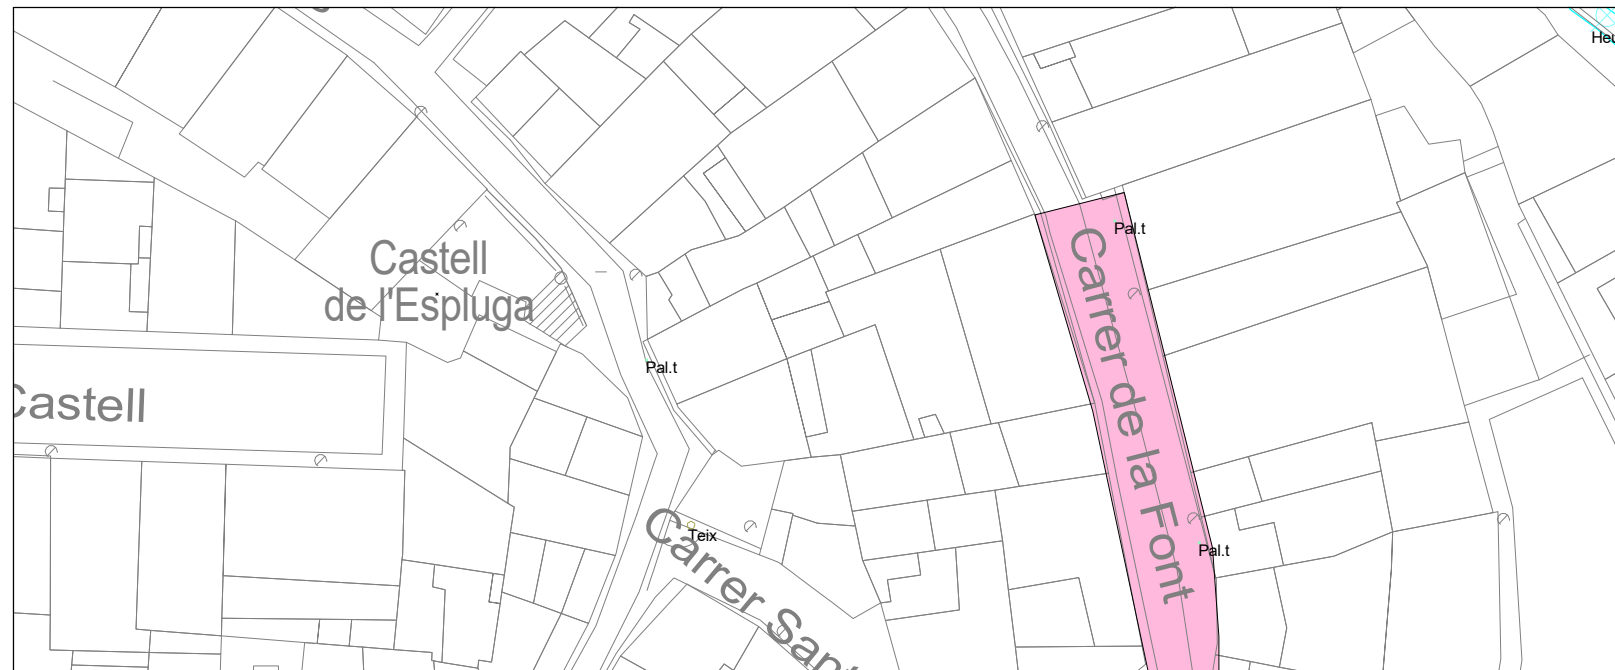


3 EMLAÇAMENT CAMÍ DE LA FONT
12.03/3.311 : 500

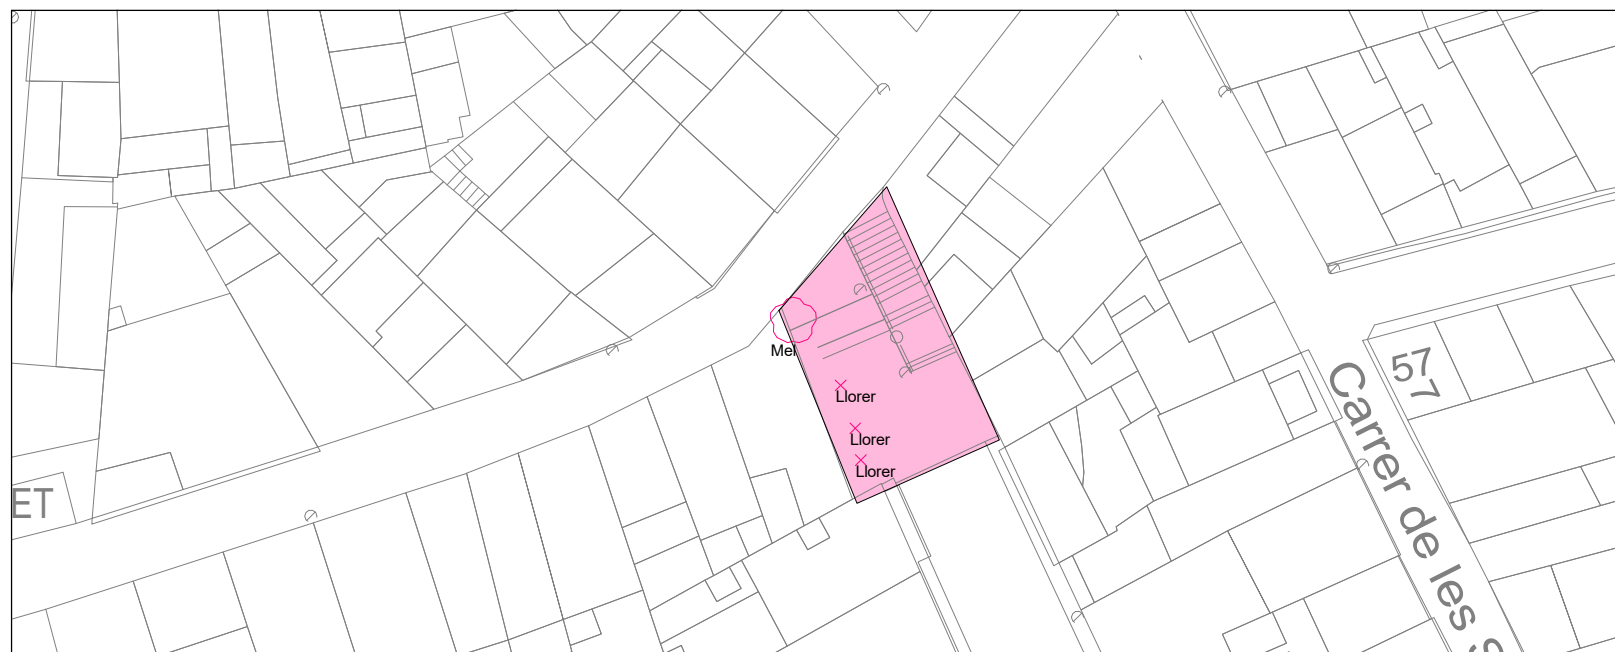


1 EMLAÇAMENT CARRER DE MOSSÈN SERRET
12.03/3.311 : 500




LLEGENDA ARBRES	
CODI	ARBRE
Pal.t	Palmera torreta
Llorer	Llorer
Mel	Mèlia

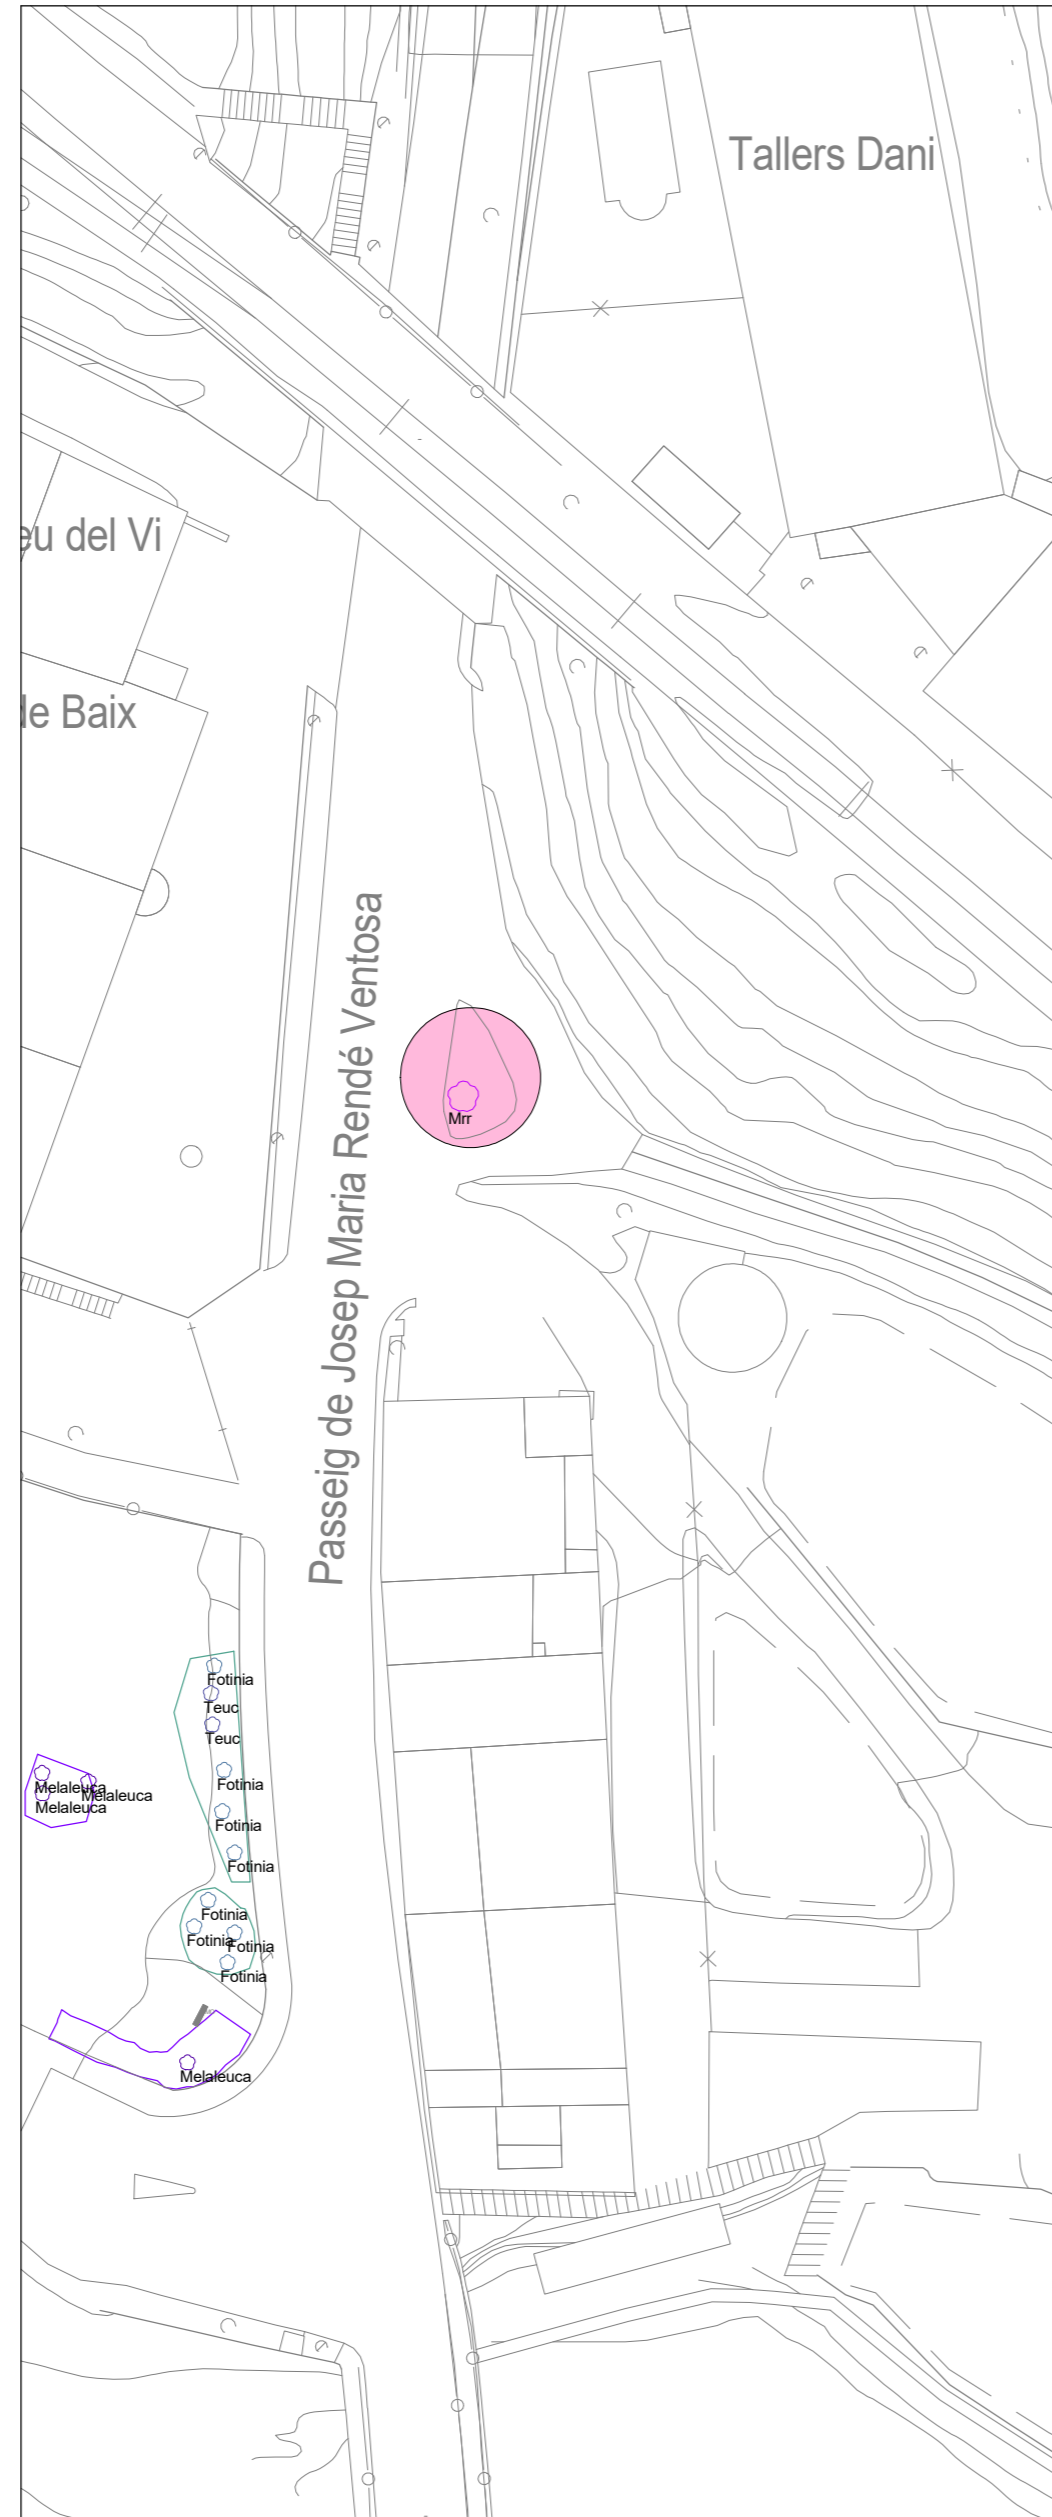


3 EMPLACAMENT Passeig de Josep Rendé i Ventosa.1
12.03/3.32 1 : 500

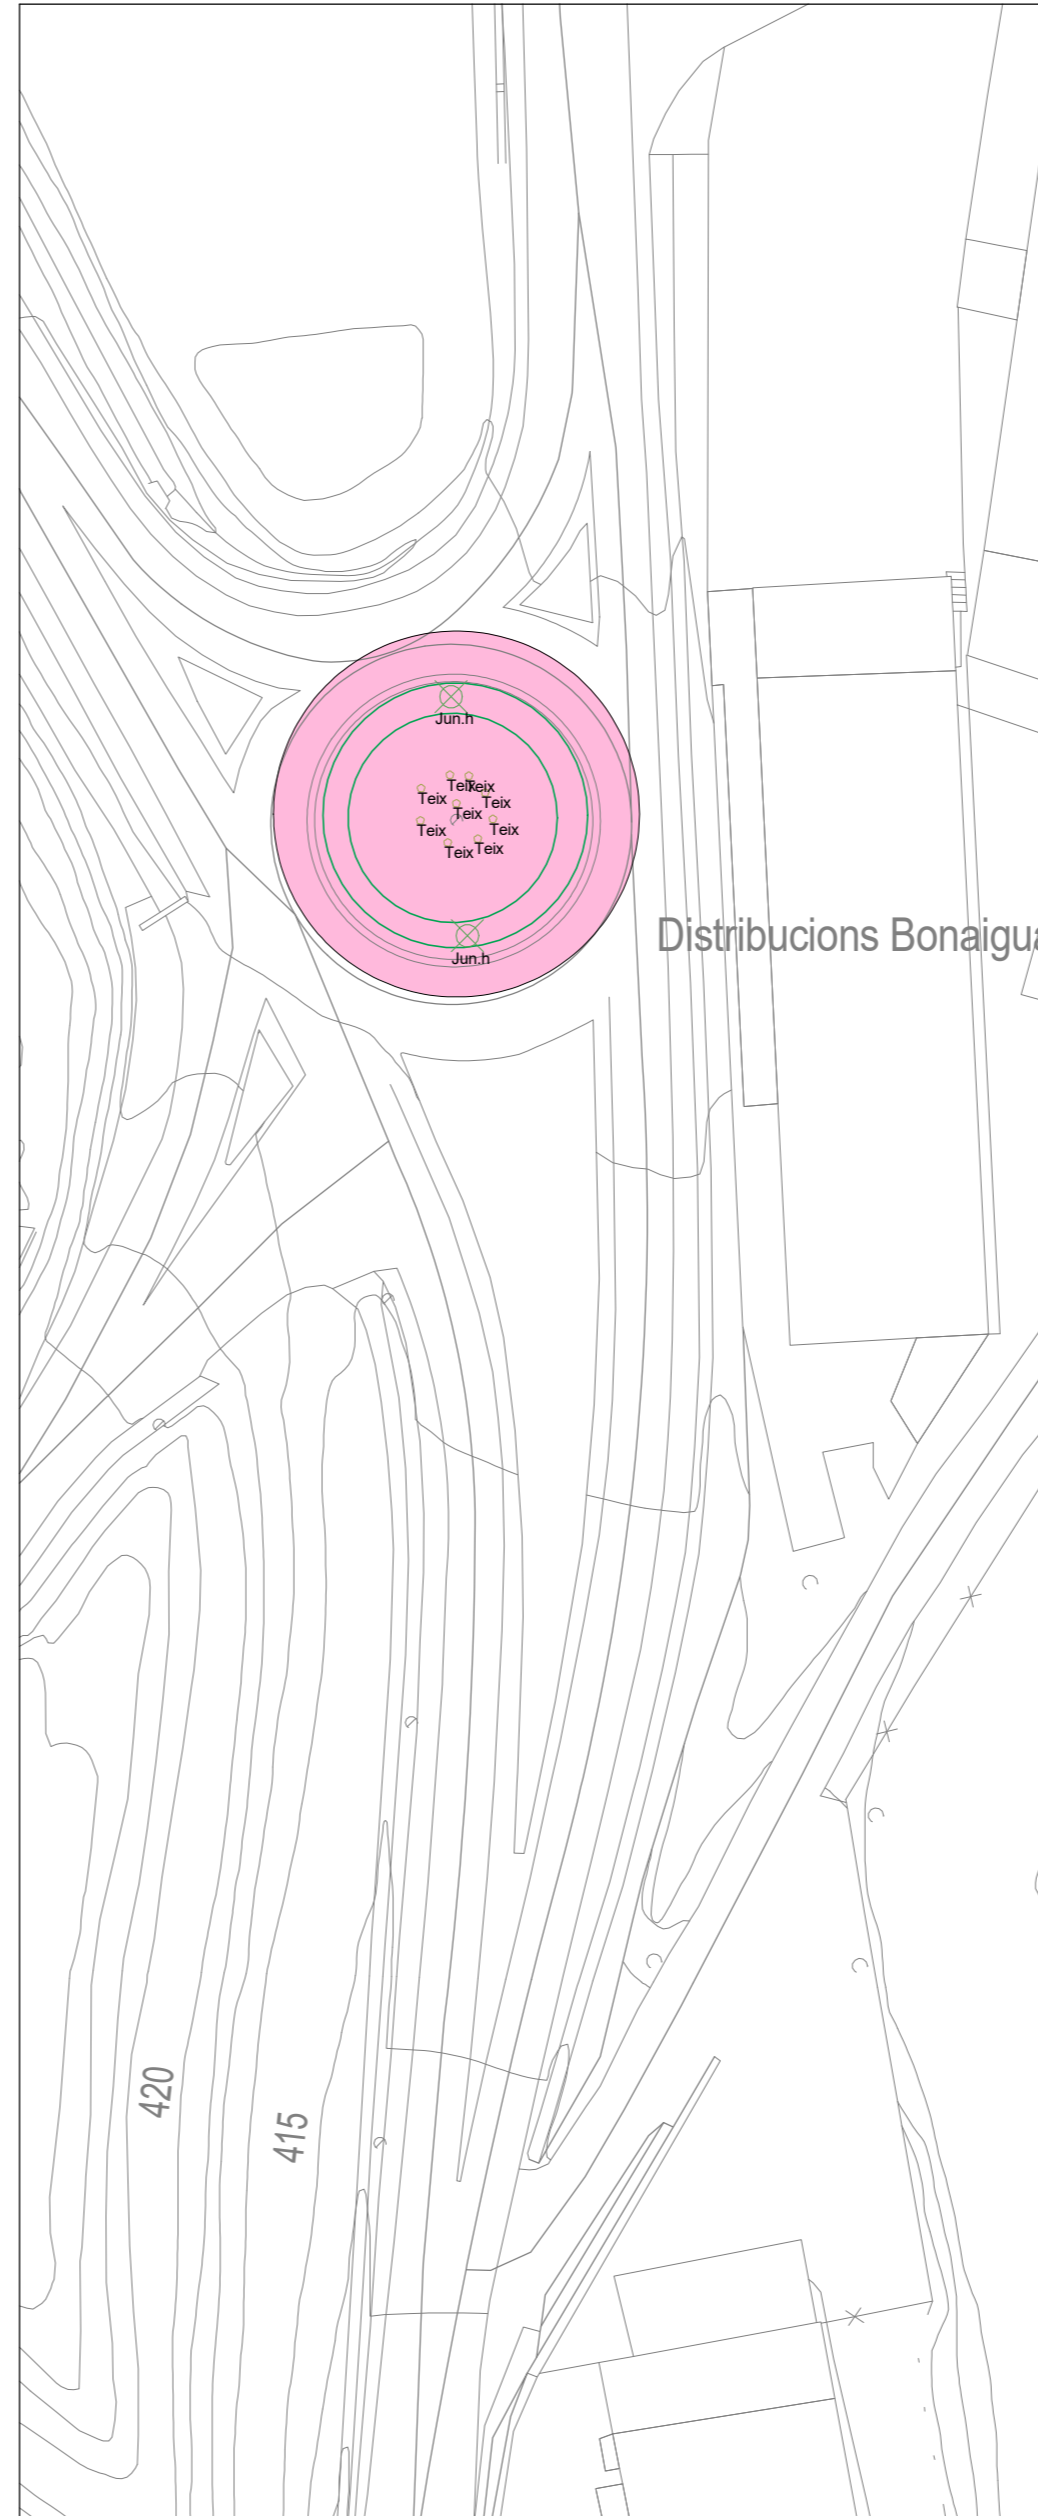


1 EMPLACAMENT Rotonda de Passeig de Josep Rendé i Ventosa
12.03/3.32 1 : 500

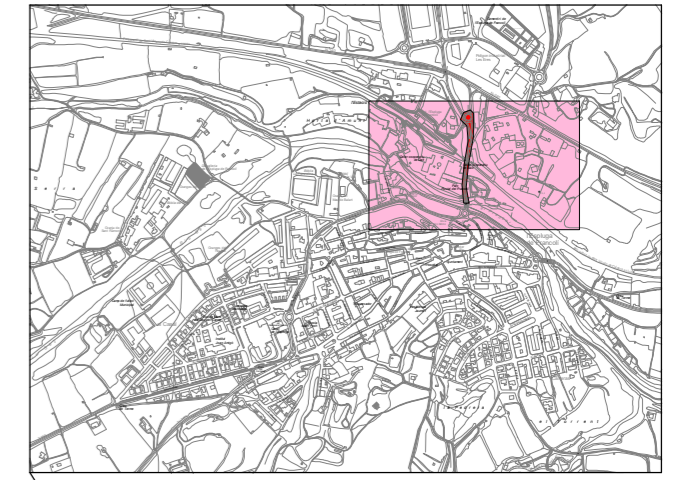

LLEGENDA ARBRES	
CODI	ARBRE
Mrr	Morera
Teix	Teix
Jun.h	Ginebró horitzontal
Pi	Pi pinyoner

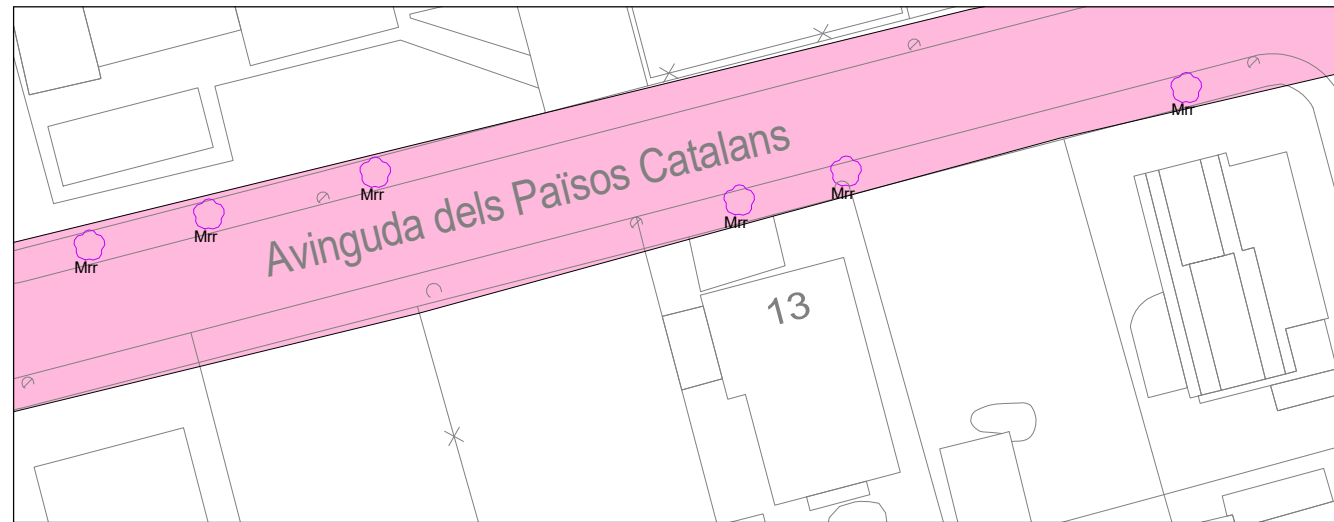


1 EMLAÇAMENT AVINGUDA PAÏSOS CATALANS.1
12.03/3.33 1 : 500

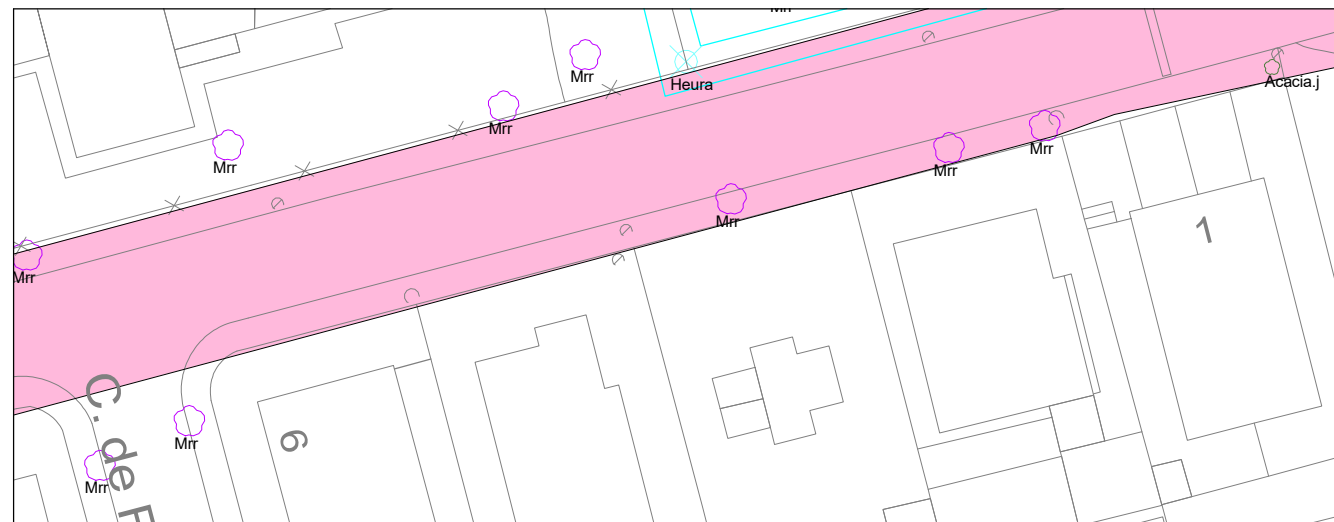

3 EMLAÇAMENT AVINGUDA PAÏSOS CATALANS.2
12.03/3.33 1 : 500



LLEGENDA ARBRES	
CODI	ARBRE
Mrr	Morera
Acacia.j	Acàcia del japó

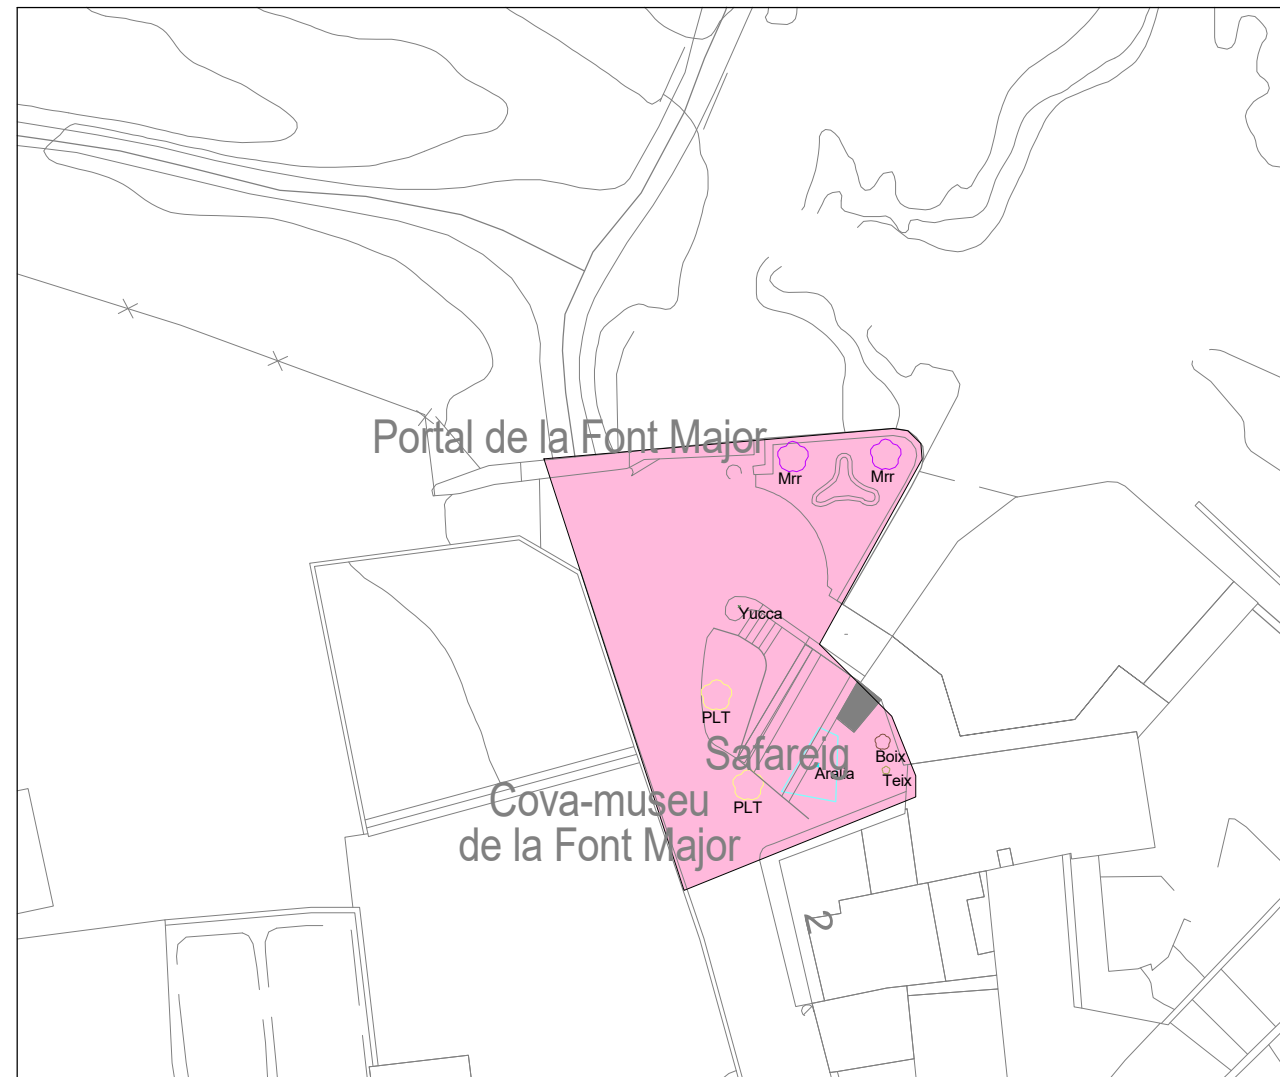

LLEGENDA ARBRES	
CODI	ARBRE
Mrr	Morera
Plt	Plataner
Boix	Boix
Yucca	Yucca
Aralia	Aralia
Teix	Teix

3 EMPLAÇAMENT PORTAL DE LA FONT MAJOR
12.03/3.34 1 : 500



LLEGENDA ARBRES	
CODI	ARBRE
Mrr	Morera
Xip	Xiprer

3 EMPLAÇAMENT CARRER DE PRAT DE LA RIBA
12.03/3.35 1 : 500