

TÍTOL DEL PROJECTE	AS-BUILD DE REFORMA CAN PRAT - CARRER CAN PRAT NÚM 2, LLIÇÀ DE VALL	ESCALES	E 1:500	GRÀFICS	0 1,5 3	NOM DEL PLÀNOL:	Emplaçament i situació	DATA:	novembre 25	00.1
--------------------	---	---------	---------	---------	---------	-----------------	------------------------	-------	-------------	------

Signatura 1 de 1
 Pau Casaldaliga
 Albisu
 05/12/2025
 ARQUITECTE
 MUNICIPAL

Per a descarregar una còpia d'aquest document consulteu la següent pàgina web		
Codi Segur de Validació	df4d70f5ee4347d5bd35edcd5e525b05001	Data document: 04/12/2025
Url de validació	https://seu.lissadevall.cat/absis/idi/arx/idiarxabsaweb/catala/asp/verificadorfirma.asp?nodeabsisini=002	
Metadades	Origen: Origen administració Estat d'elaboració: Original	



8 - Ordenació Especial

Carrer de Can Prat

C - Equipaments col·lectius


TÍTOL DEL PROJECTE

AS-BUILD DE REFORMA CAN PRAT - CARRER CAN PRAT NÚM 2, LLIÇÀ DE VALL

ESCALES

E 1:500

0 1.5
GRÀFIC

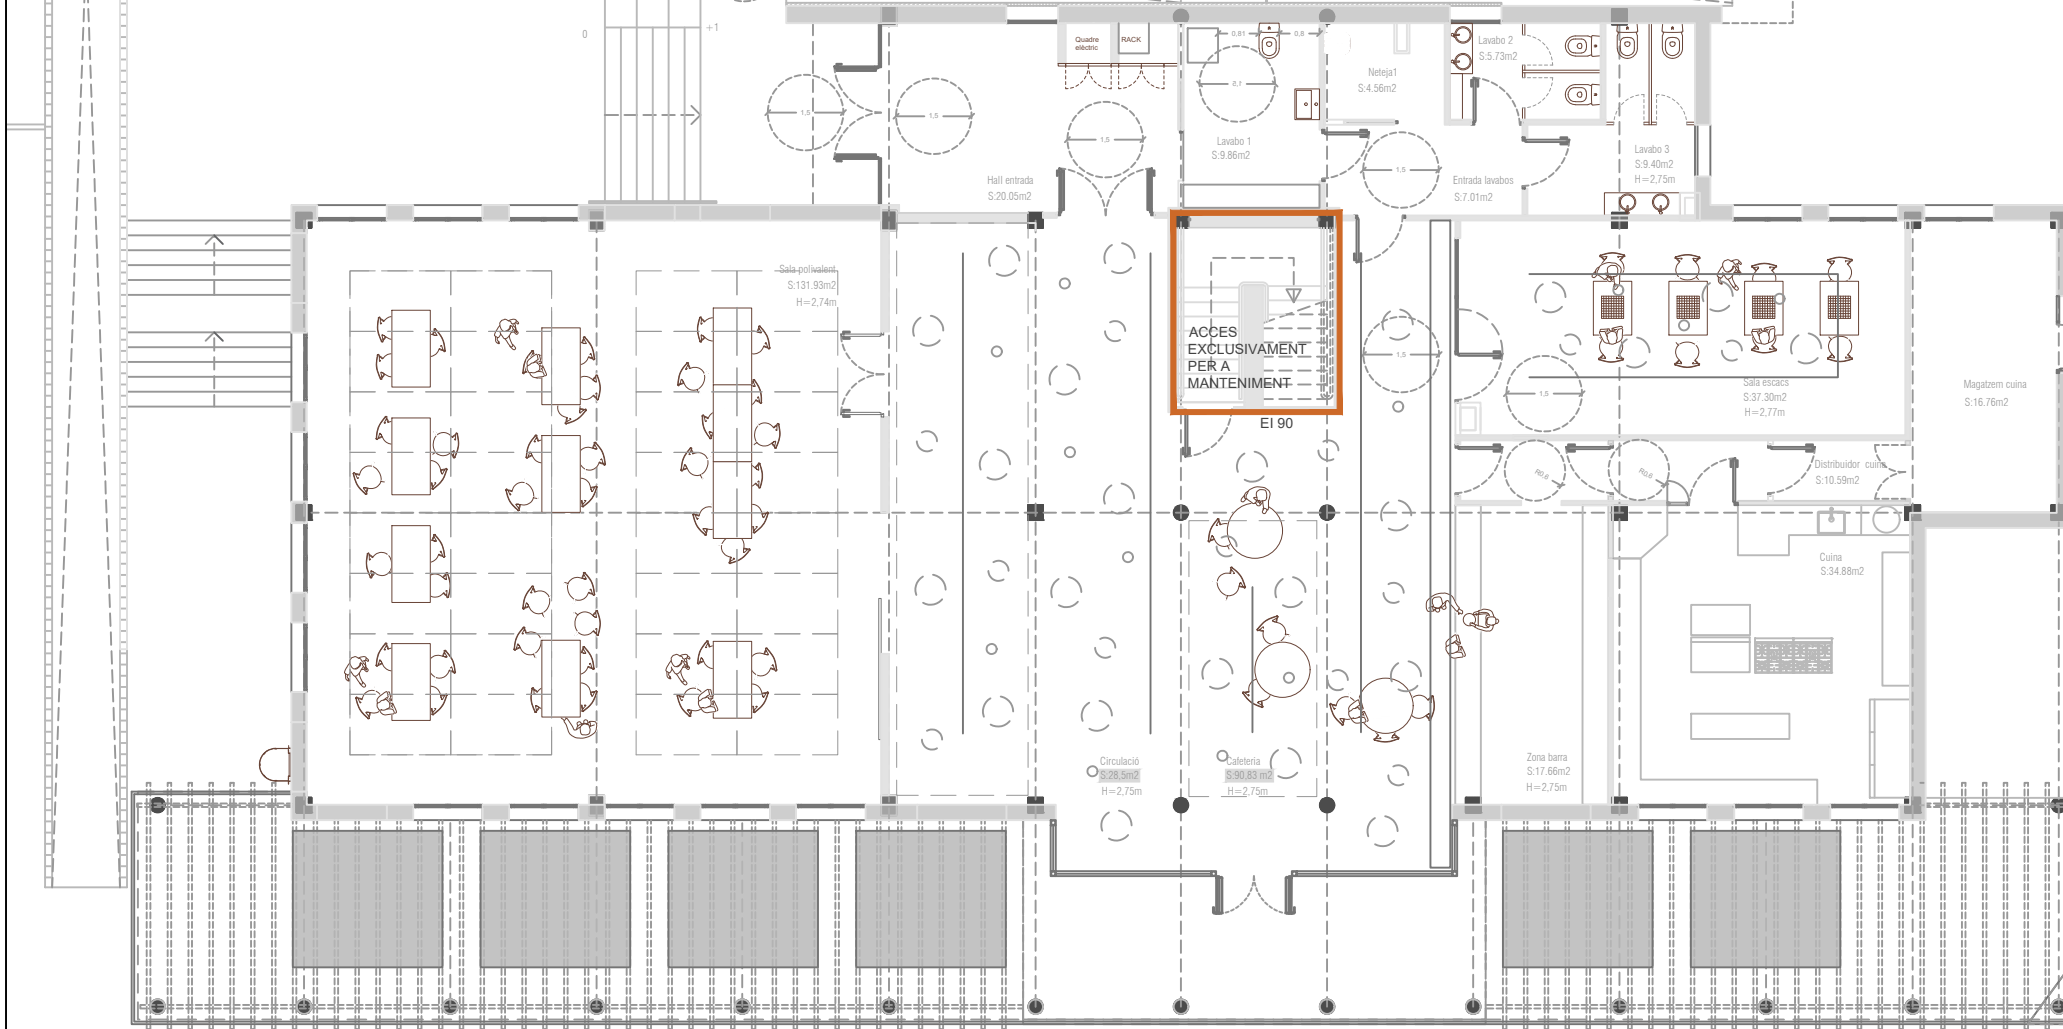

PLANTA BAIXA | N00

TÍTOL DEL PROJECTE


AS-BUILD DE REFORMA CAN PRAT - CARRER CAN PRAT NÚM 2, LLIÇÀ DE VALL

ESCALES

E 1:150

0 1.5 GRÀFIC

PLANTA PRIMERA | N01

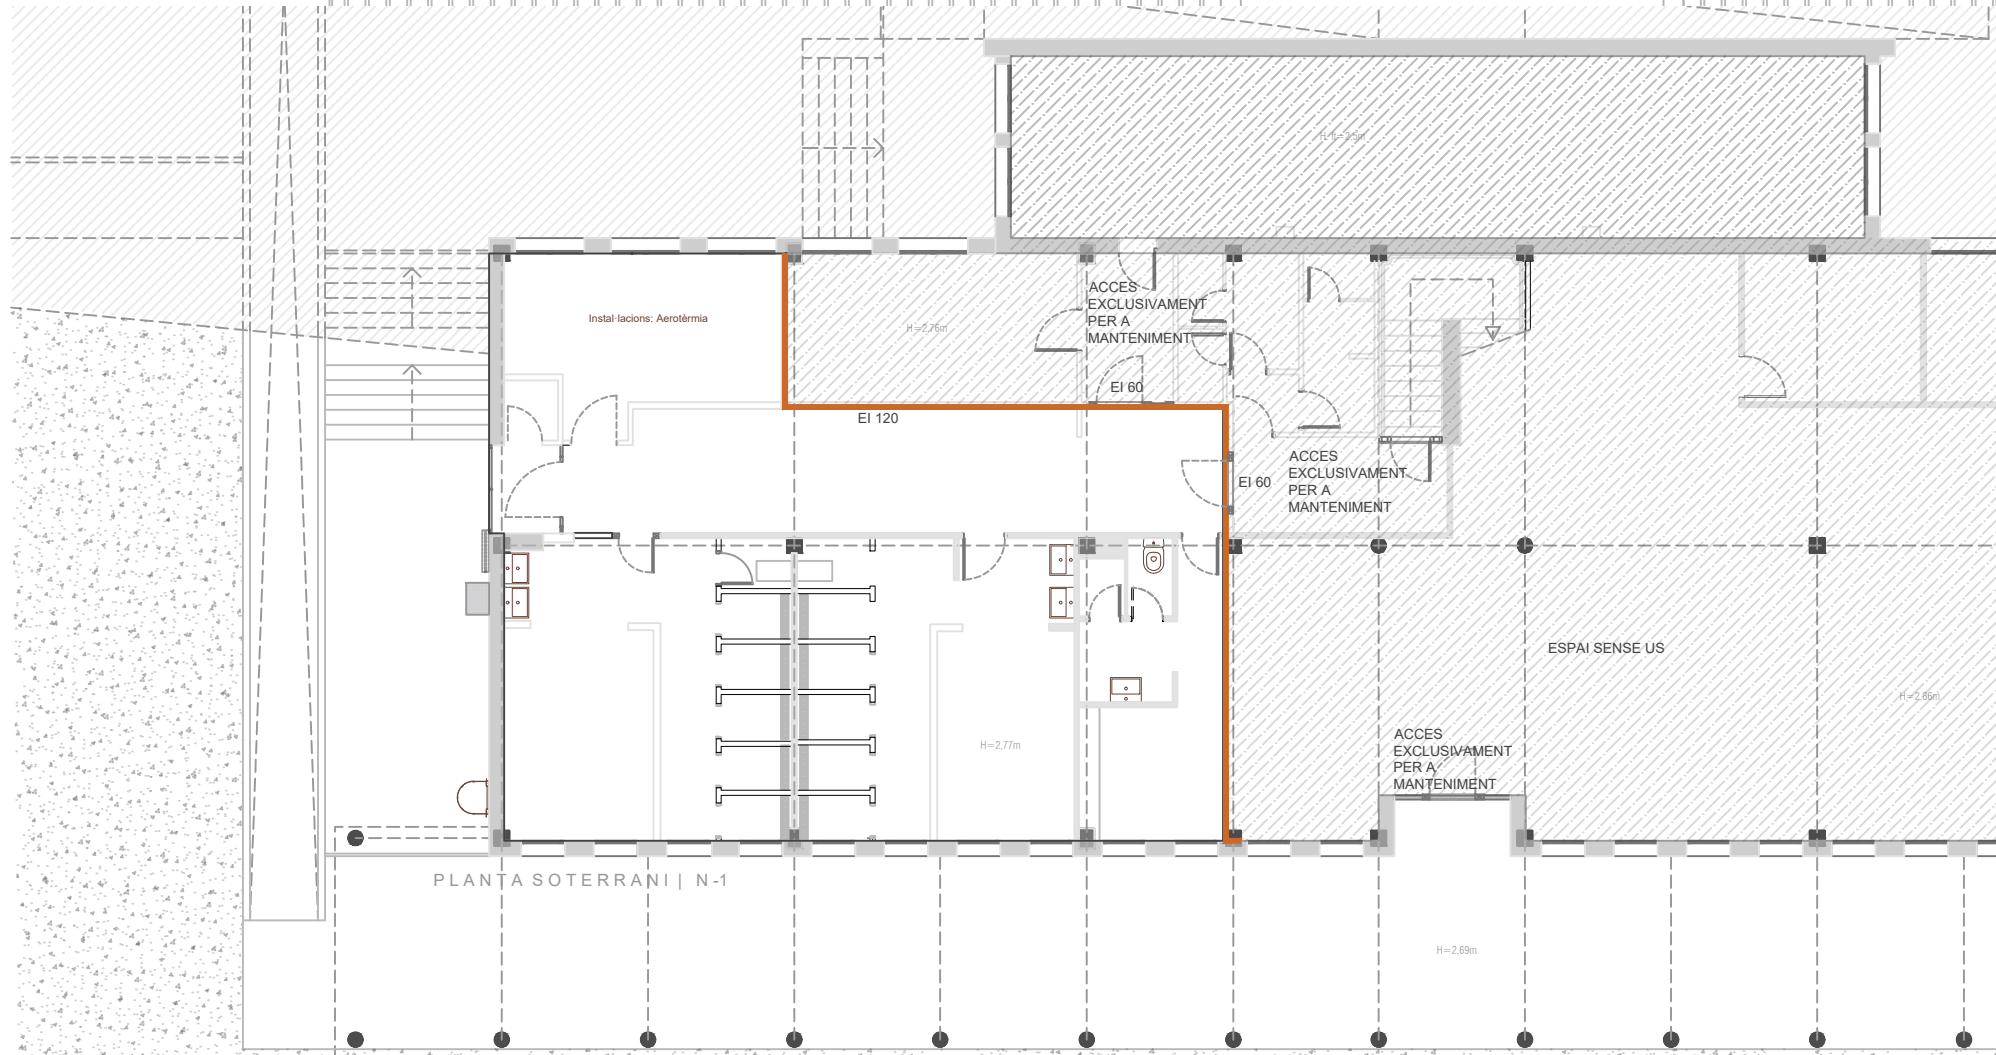


TÍTOL DEL PROJECTE

AS-BUILD DE REFORMA CAN PRAT - CARRER CAN PRAT NÚM 2, LLIÇÀ DE VALL


ESCALES

E 1:150

0 1.5
GRÀFIC

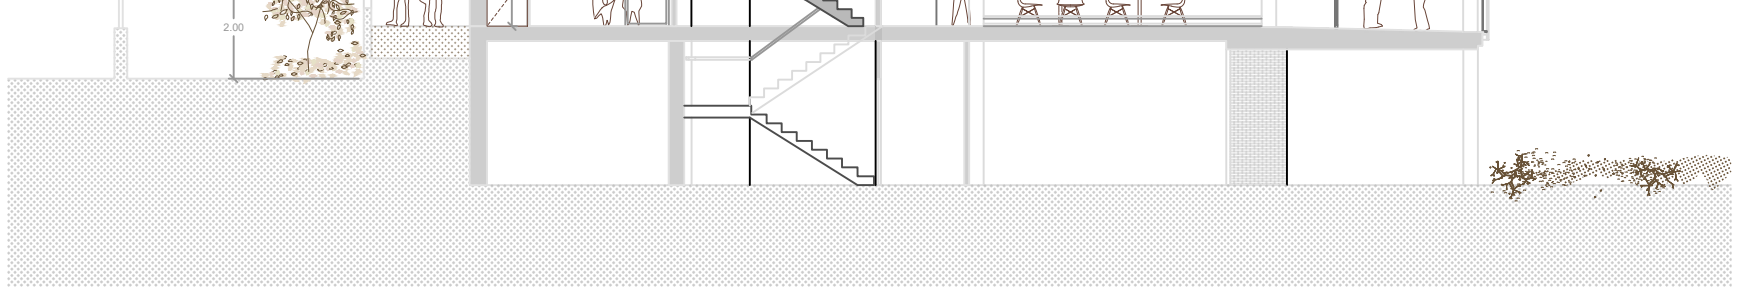

SECCIÓ 1

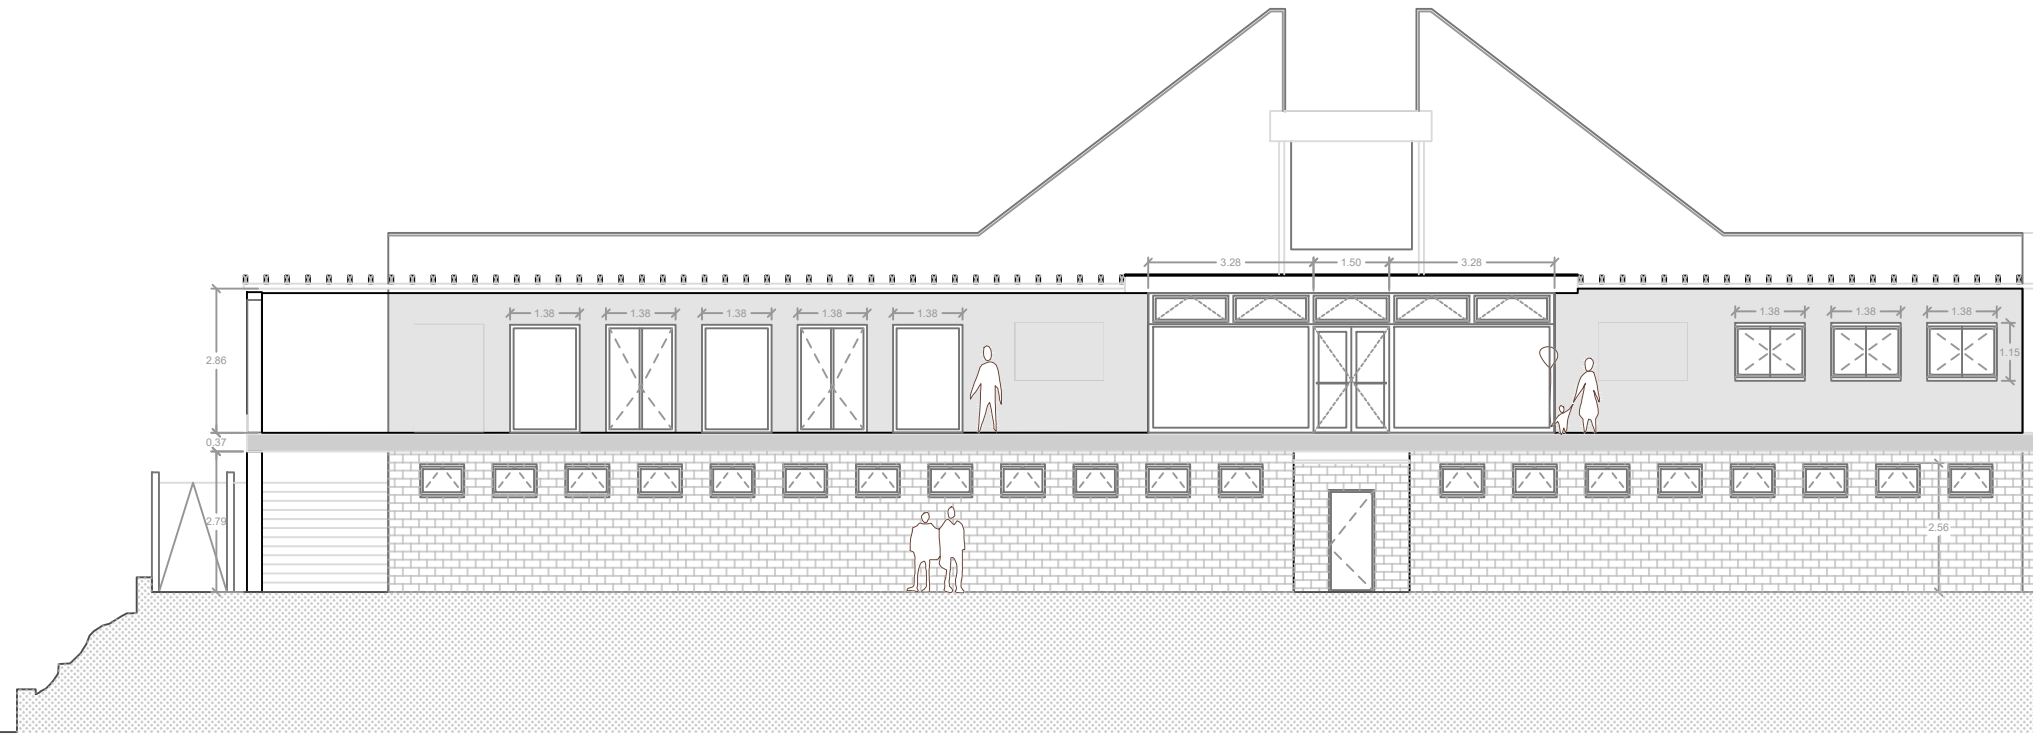


SECCIÓ 2

TÍTOL DEL PROJECTE

AS-BUILD DE REFORMA CAN PRAT - CARRER CAN PRAT NÚM 2, LLIÇÀ DE VALL

ESCALES

E 1:150

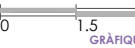

GRÀFIC

SECCIÓ 3



SECCIÓ 4


TÍTOL DEL PROJECTE

AS-BUILD DE REFORMA CAN PRAT - CARRER CAN PRAT NÚM 2, LLIÇÀ DE VALL

ESCALES

E 1:150

0 1.5
GRÀFIC

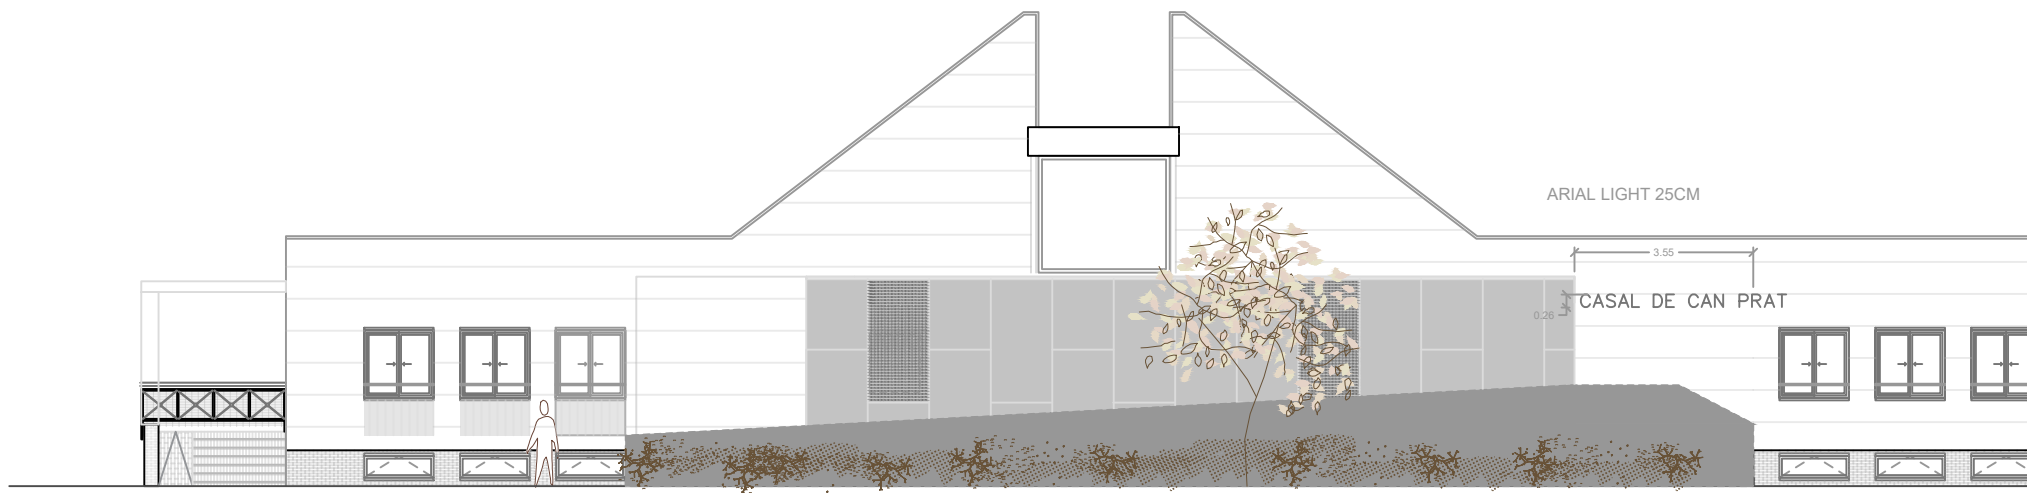

ALÇAT A


TÍTOL DEL PROJECTE

AS-BUILD DE REFORMA CAN PRAT - CARRER CAN PRAT NÚM 2, LLIÇÀ DE VALL


ESCALES

E 1:150

0 1.5
GRÀFIC

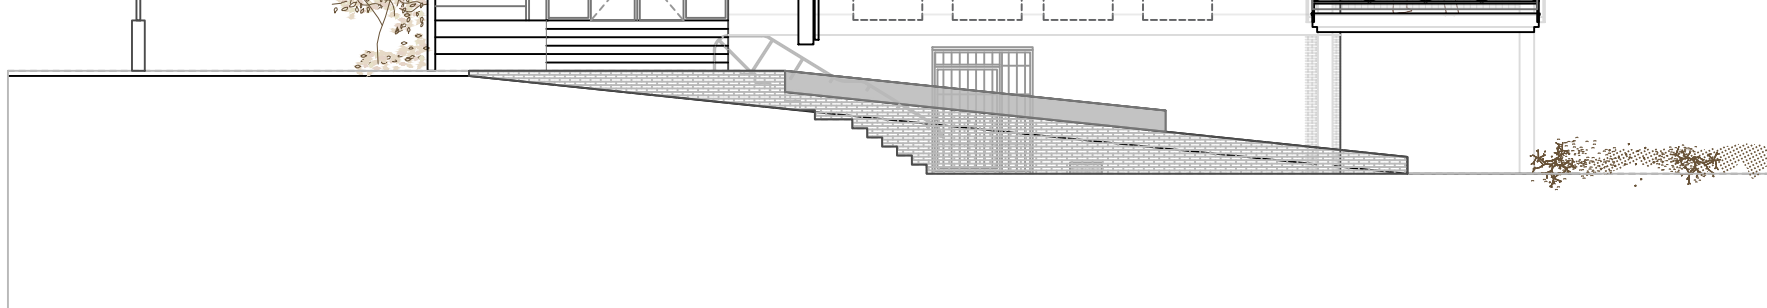

ALÇAT C

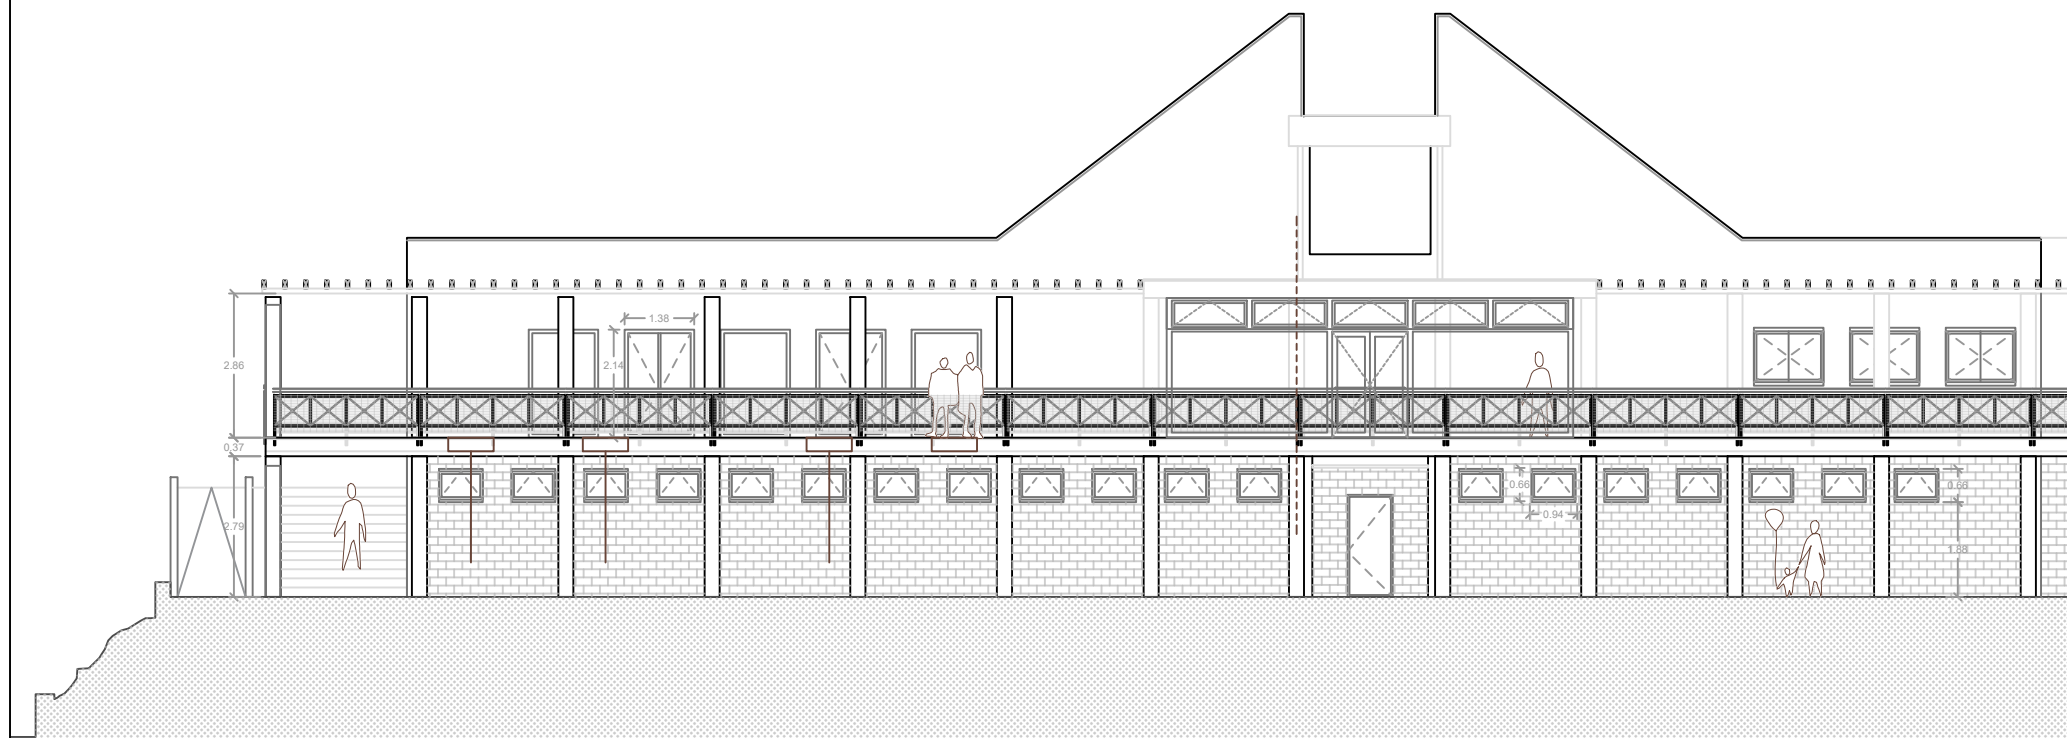

ALÇAT B

TÍTOL DEL PROJECTE

AS-BUILD DE REFORMA CAN PRAT - CARRER CAN PRAT NÚM 2, LLIÇÀ DE VALL


ESCALES

E 1:150

0 1.5
GRÀFIC



Reportatge fotogràfic - Vestuaris

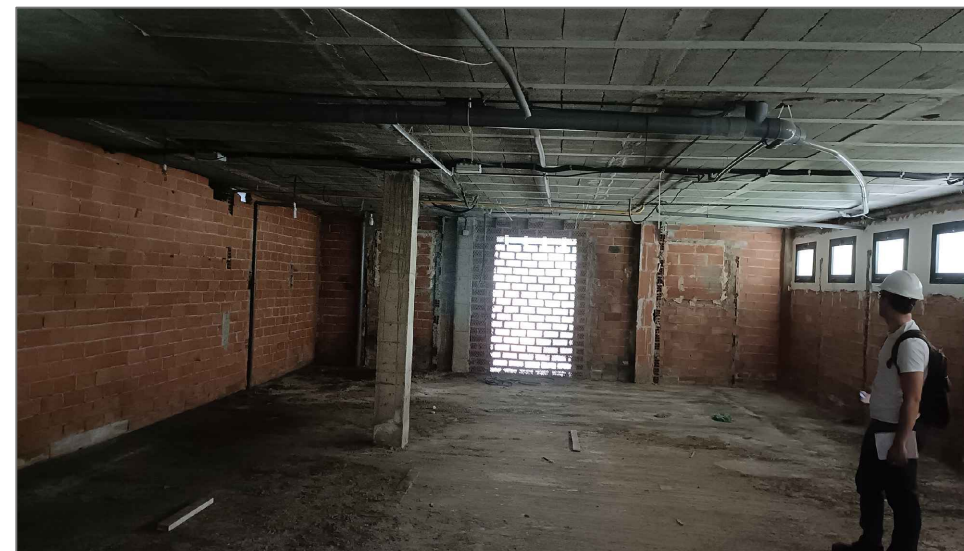

Reportatge fotogràfic - Espai sense ús



Reportatge fotogràfic - Espais Exteriors

TÍTOL DEL PROJECTE

AS-BUILD DE REFORMA CAN PRAT - CARRER CAN PRAT NÚM 2, LLIÇÀ DE VALL

ESCALES

E 1:150

0 1.5
GRÀFIC