

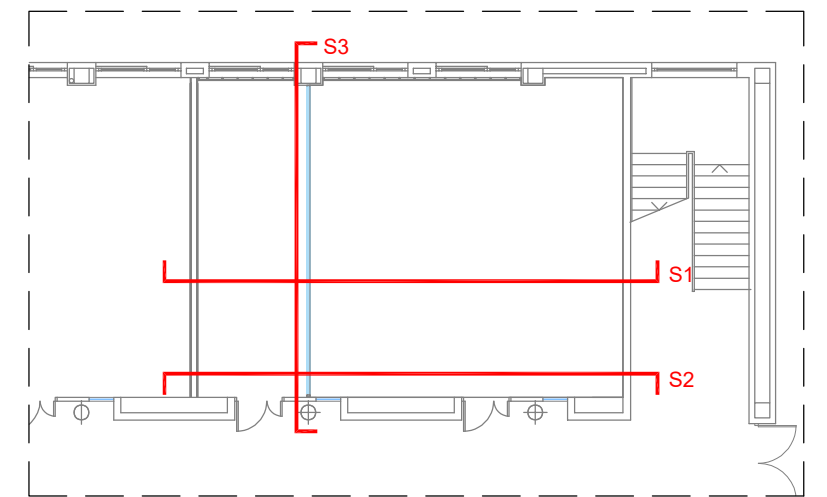


Secció 1

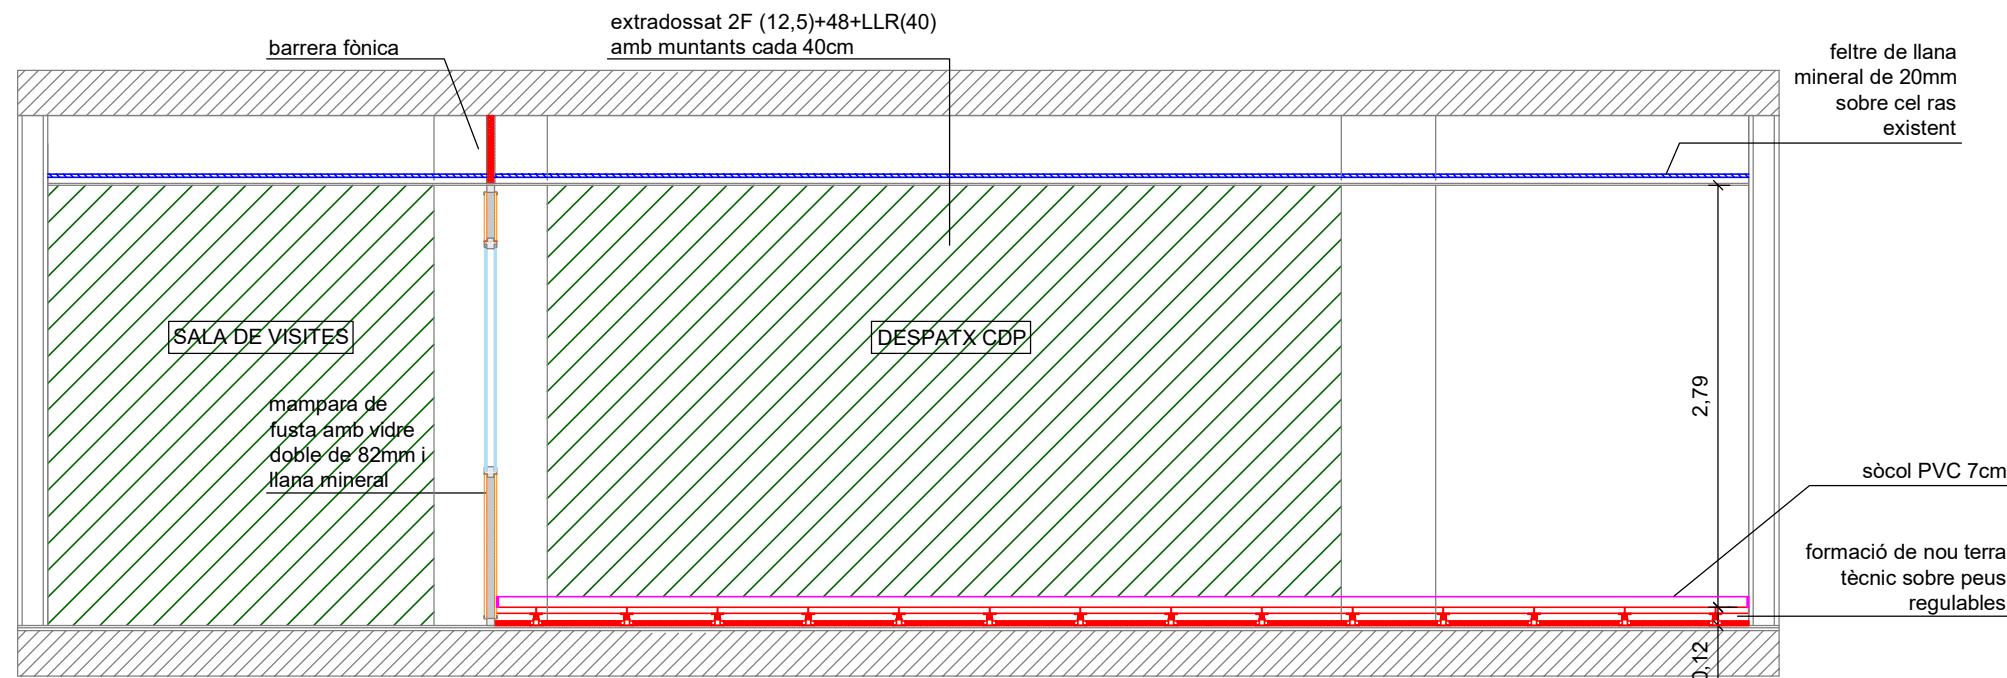


Plànol de situació
Esc. 1/200

Secció 2

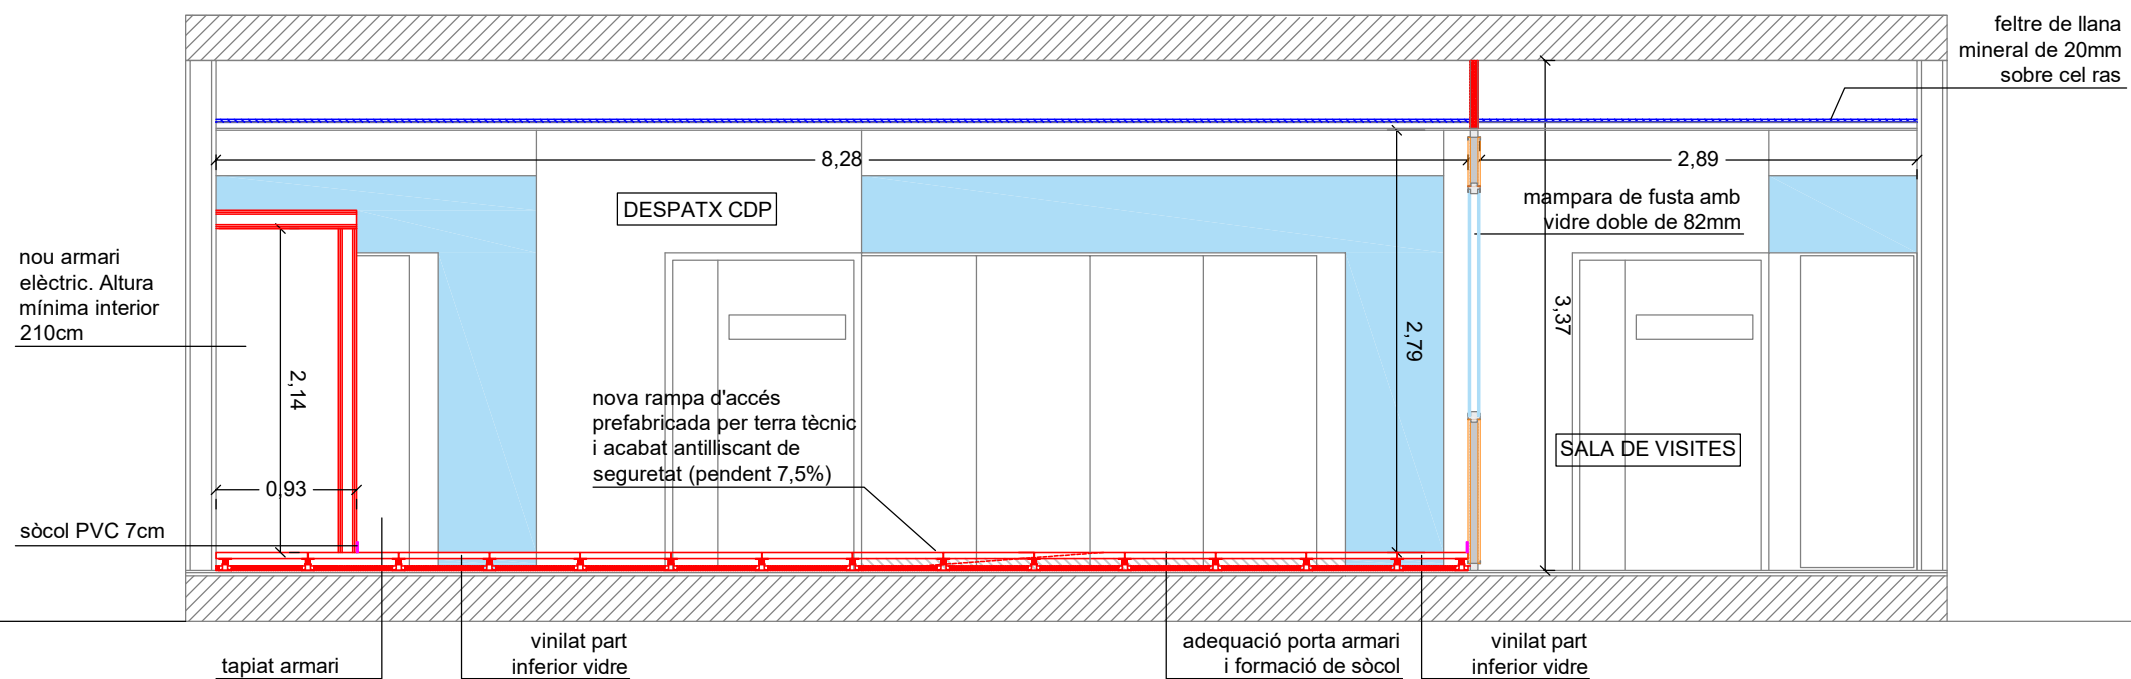

Detall terra tècnic
Esc: 1/5

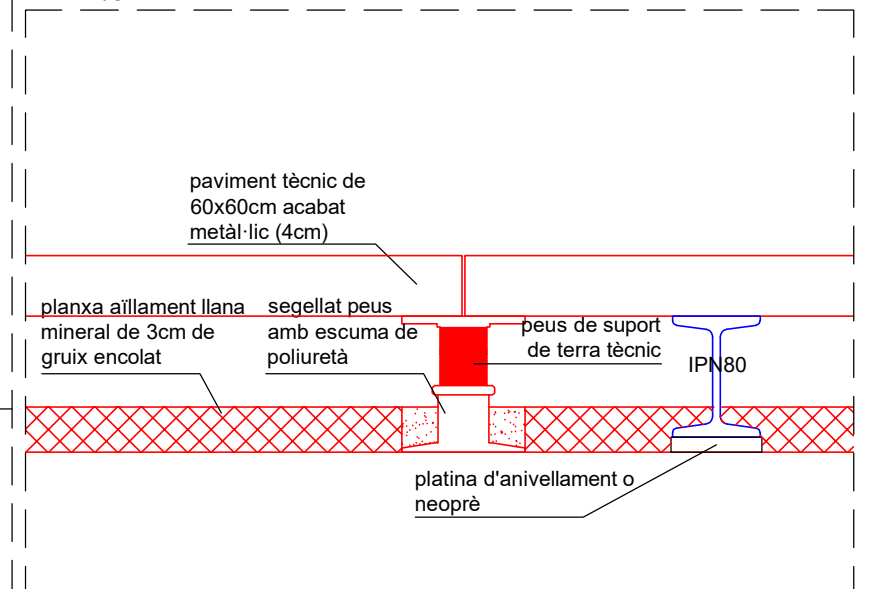

Secció 3

