


PLÀNOL IMPLANTACIÓ

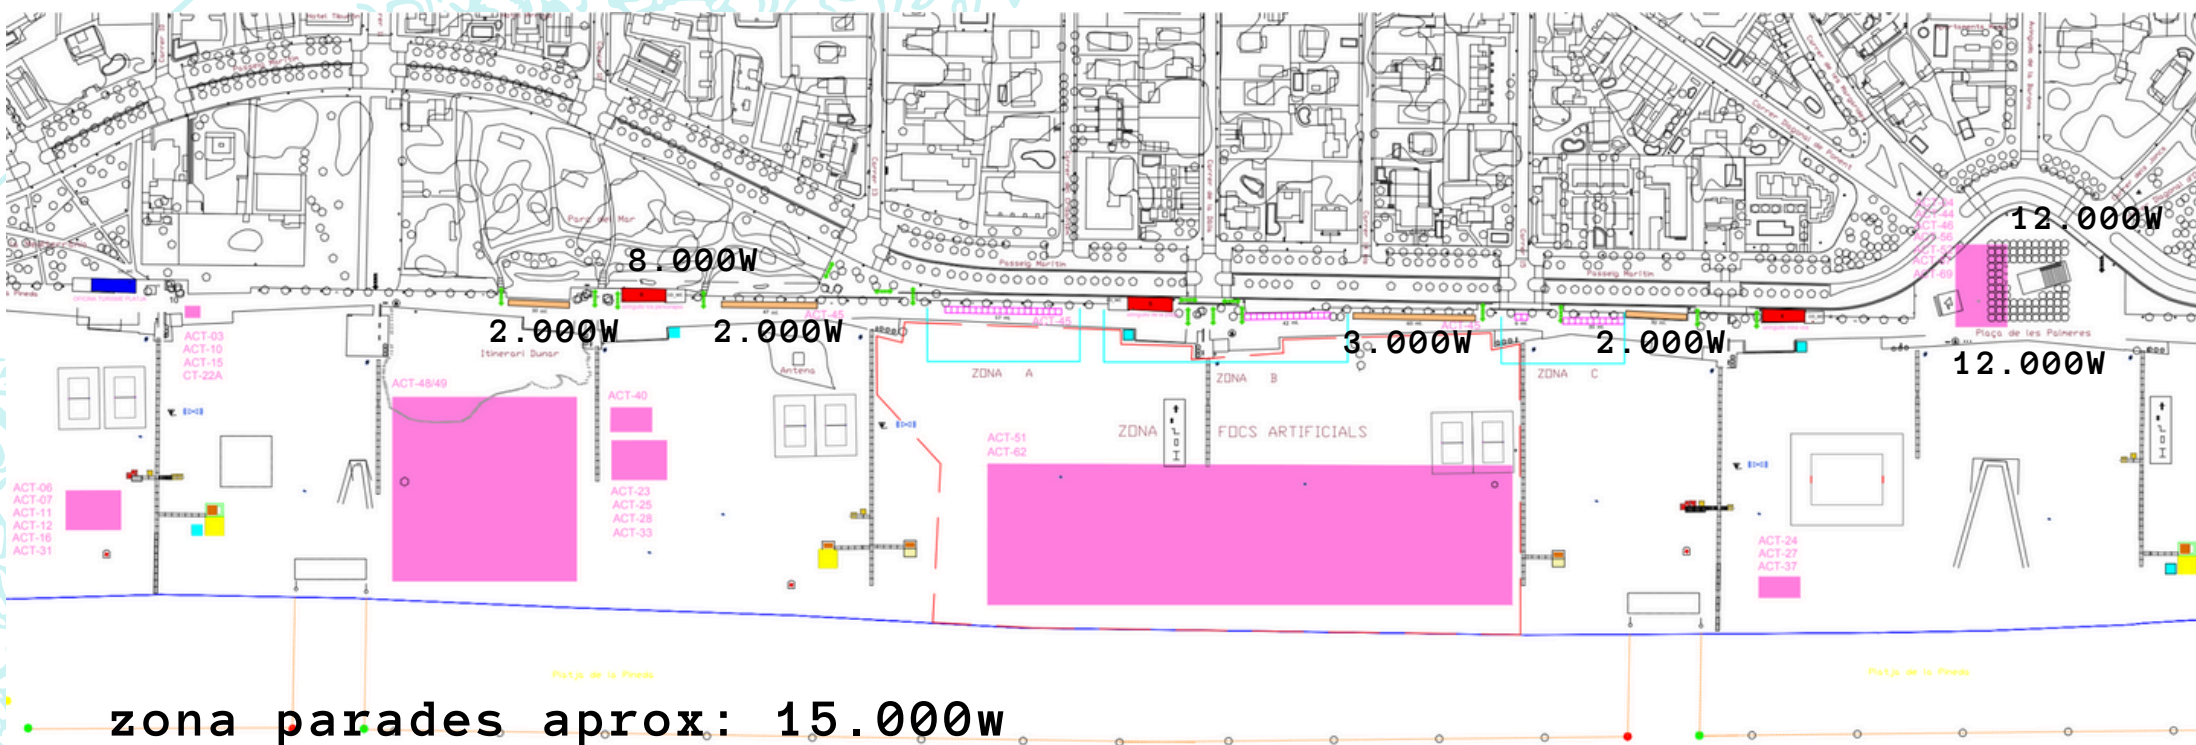

zona parades aprox: 15.000w

zona gastronòmica aprox: 12.000w

Escenari aprox: 12.000w

- COMERÇ EXTERN
- COMERÇ LOCAL
- ZONA EVACUACIÓ
- ZONA FOCS ARTIFICIALS
- ACTIVITATS PLATJA 2016



MERCAT DEL MAR