



**PROJECTE DE REFORMA
DEL PASSATGE SITUAT A LA PLAÇA DE LA VILA 23 de Martorell**
PROJECTE BÀSIC I EXECUTIU. JUNY 2026

TOM 1: DOCUMENTACIÓ ESCRITA
TOM 2: DOCUMENTACIÓ GRÀFICA





Projecte
REFORMA DEL PASSATGE ENTRE LA PLAÇA DE LA VILA
I EL CARRER REVALL DE MARTORELL

Exp. 2026_URB_04

Els Arquitectes Municipals
Rodrigo Alaminos Rodríguez
Alejandro Quintin Nuñez

Col·laboradors


L' Alcalde
Xavier Fonollosa i Comas

Plànol
DEFINICIÓ GENERAL DEL PROJECTE
ORTOFOTO

Arxiu
DGAPV_U_U1_ortofoto.dwg

Número
U.1
Revisió
Escala 1/1000@A3
Data JUNY 2026



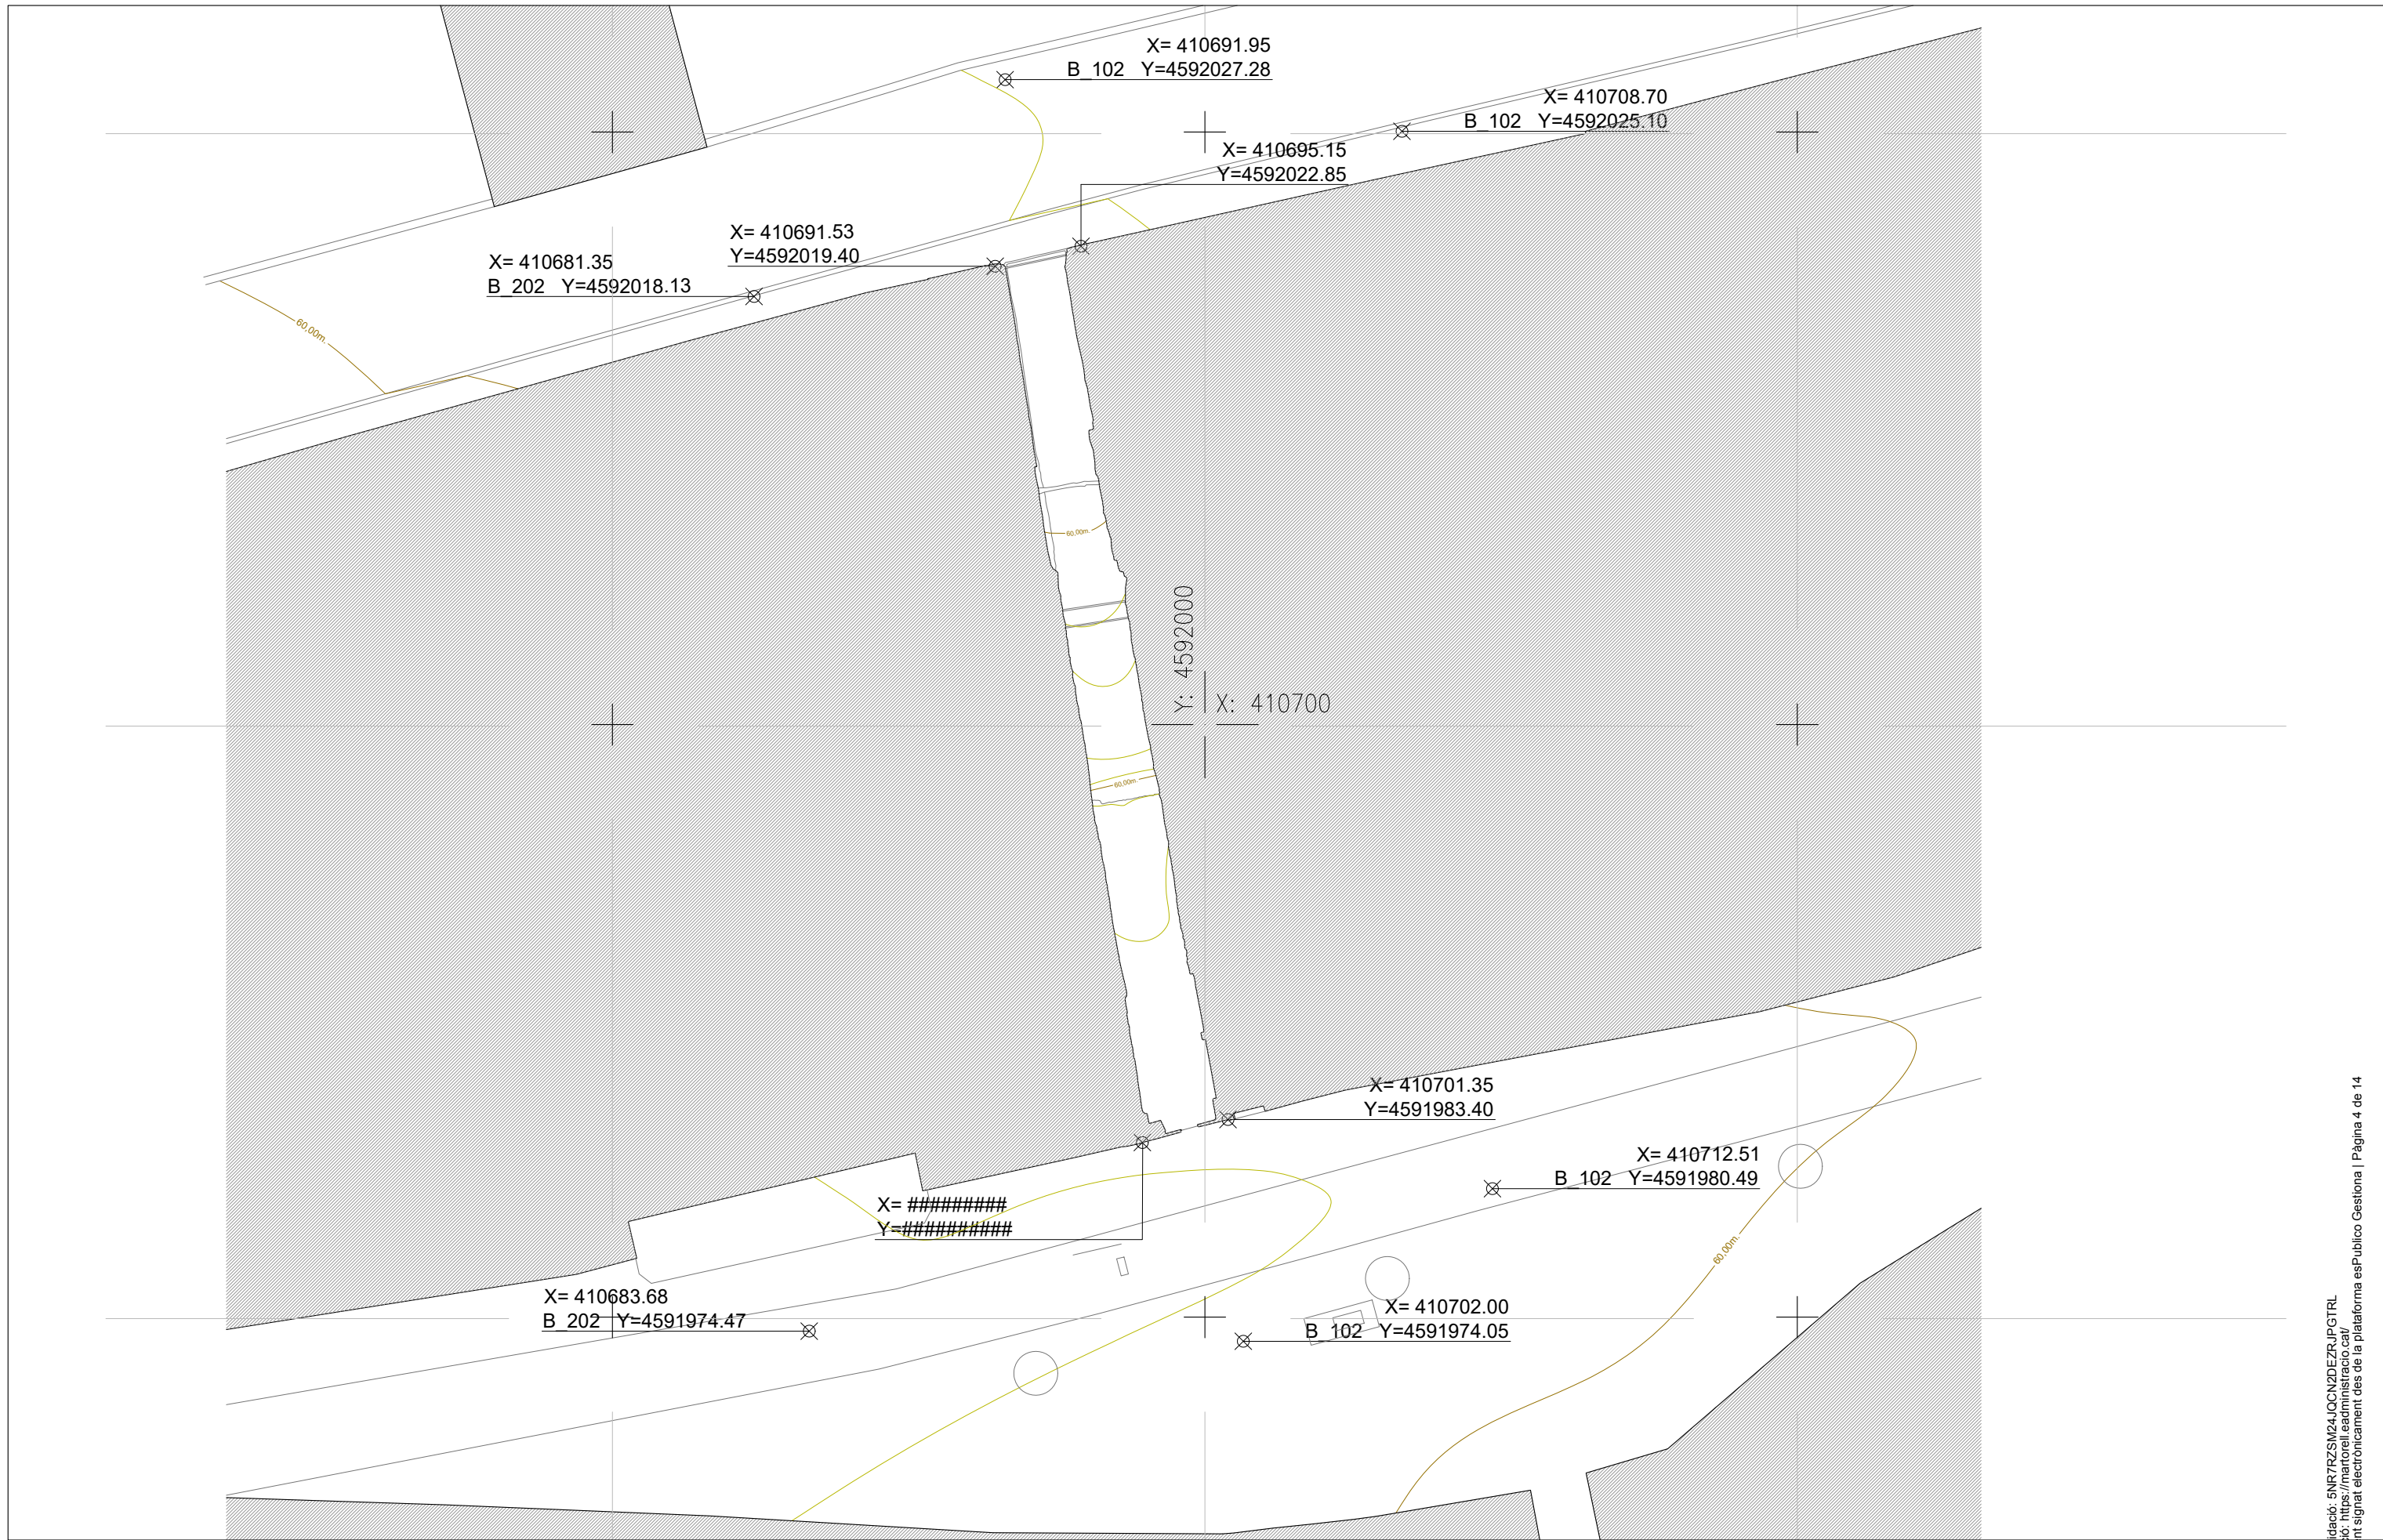

Projecte
 REFORMA DEL PASSATGE ENTRE LA PLAÇA DE LA VILA
 I EL CARRER REVALL DE MARTORELL

Exp. 2026_URB_04

Els Arquitectes Municipals
 Rodrigo Alaminos Rodríguez
 Alejandro Quintin Nuñez

Col·laboradors


L' Alcalde
 Xavier Fonollosa i Comas

Plànol
**DEFINICIÓ GENERAL DEL PROJECTE
 TOPOGRÀFIC I.**

Arxiu
 DGAPV_U_U21_topogràfic I.dwg

Número
U.2.1
 Revisió
 Escala 1/250@A3
 Data JUNY 2026



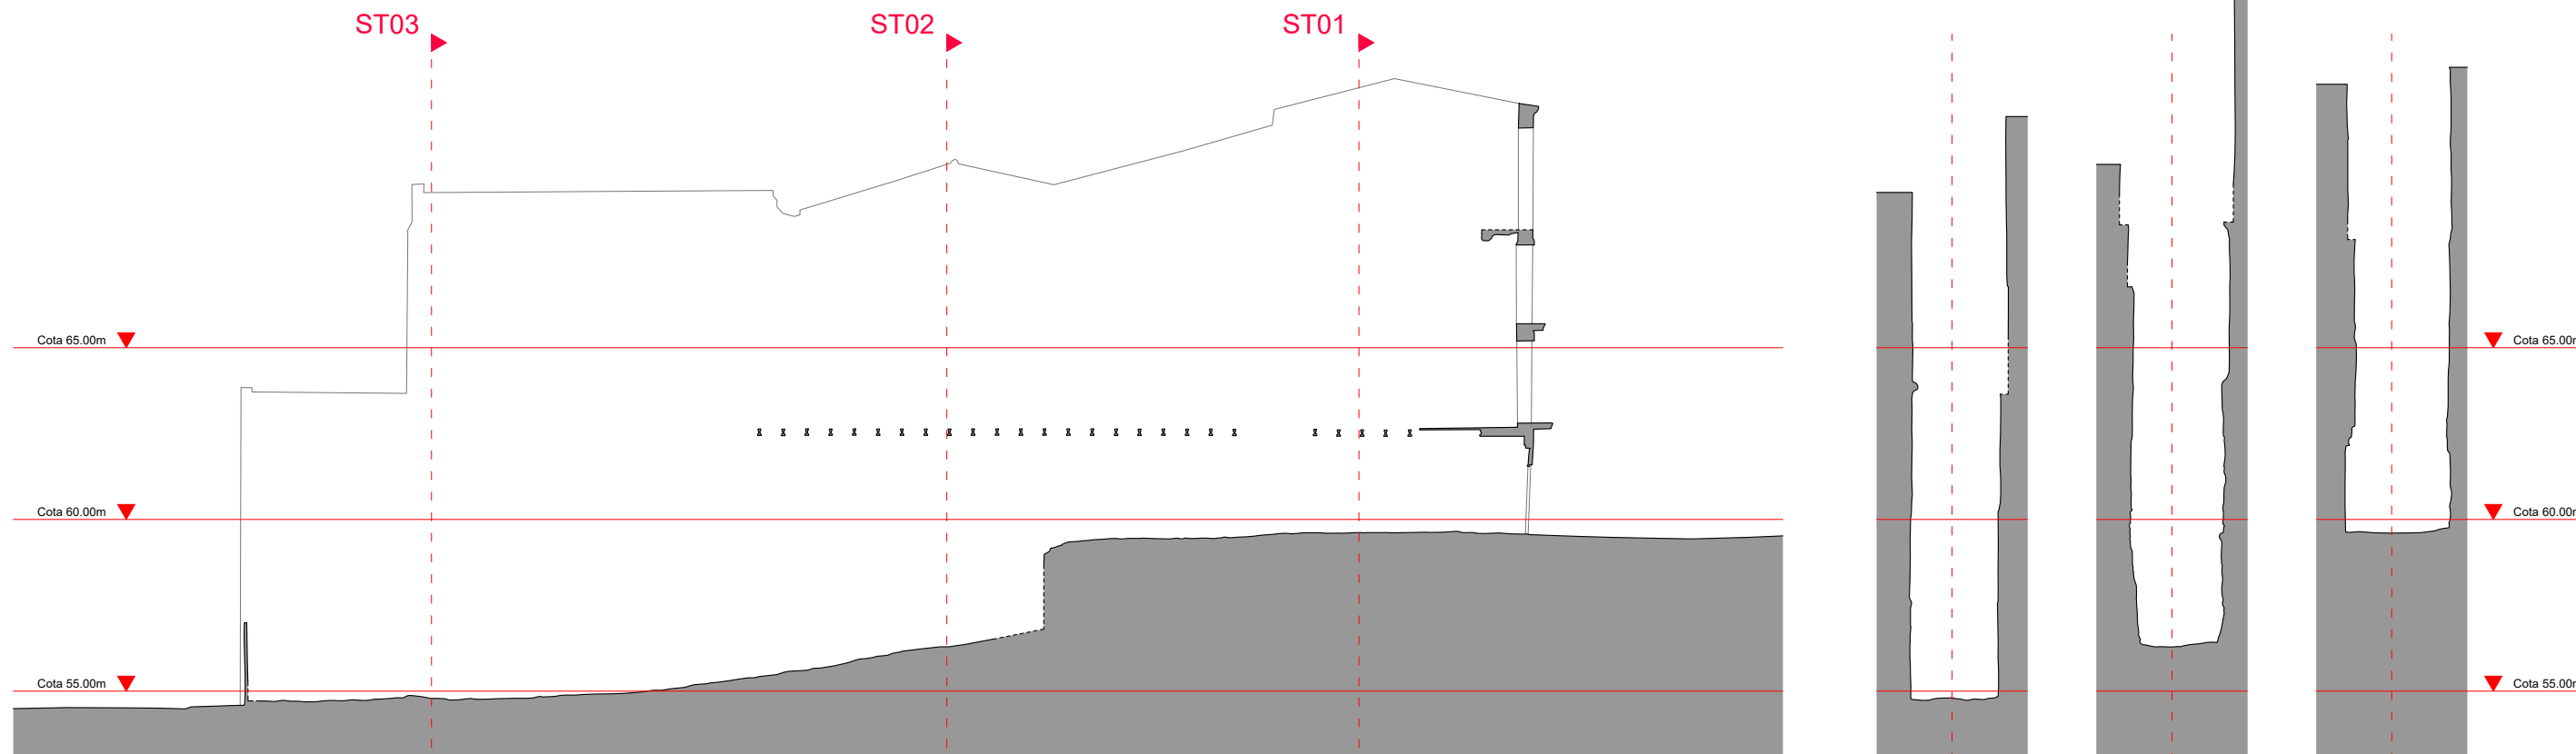


SL01_SECCIÓ LONGITUDINAL


ST03

ST02

ST01

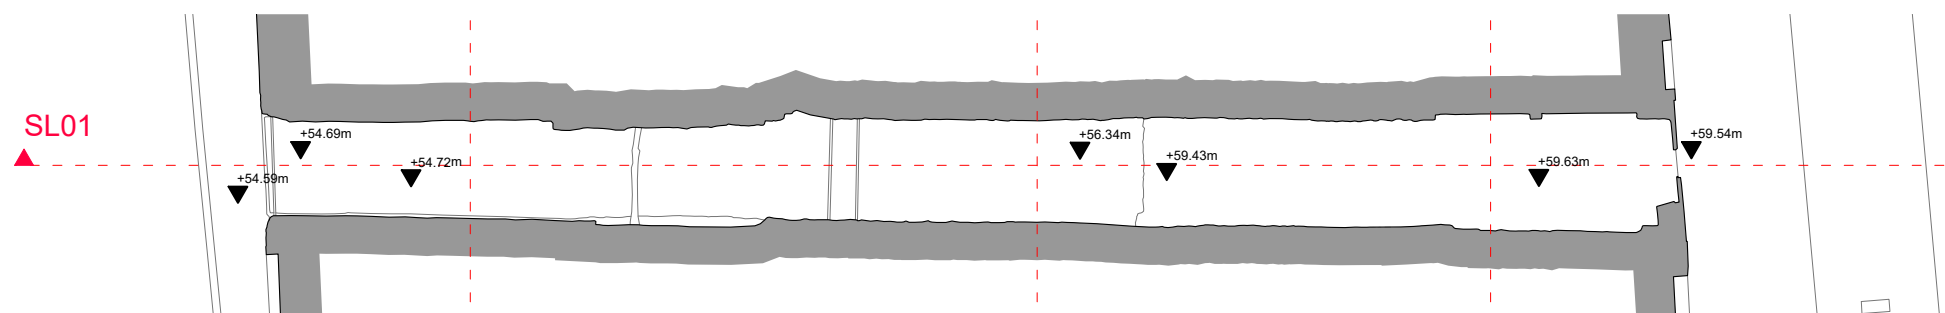

PLANTA cota Plaça La vila 23

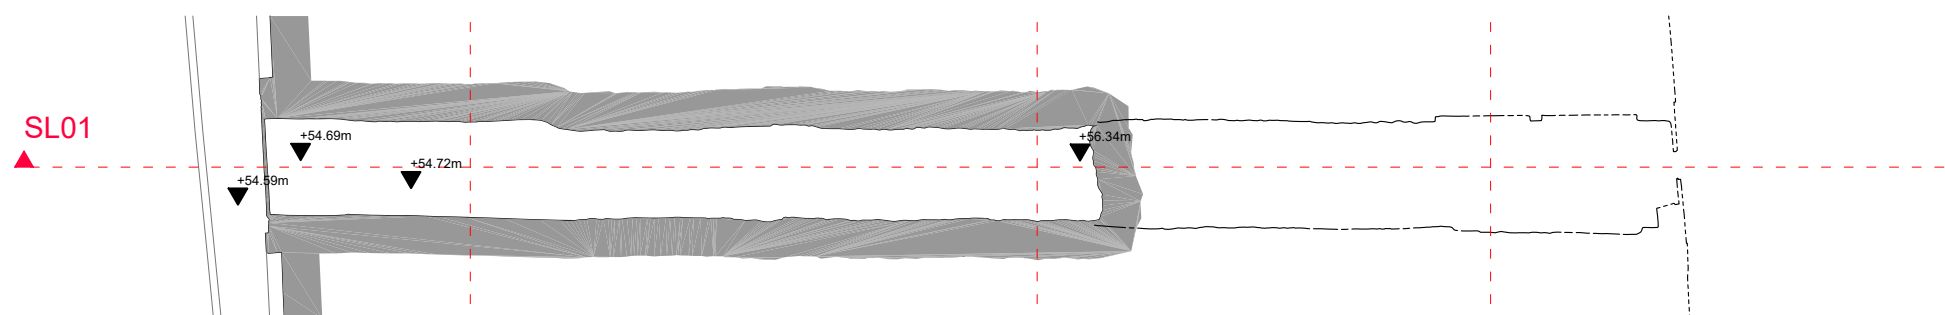

PLANTA cota carrer Revall



Projecte
REFORMA DEL PASSATGE ENTRE LA PLAÇA DE LA VILA
I EL CARRER REVALL DE MARTORELL

Exp. 2026_URB_04

Els Arquitectes Municipals
Rodrigo Alaminos Rodríguez
Alejandro Quintin Nuñez

Col·laboradors

L' Alcalde
Xavier Fonollosa i Comas

Plànol
DEFINICIÓ GENERAL DEL PROJECTE
TOPOGRÀFIC II

Arxiu
DGAPV_U_U22_topogràfic II.dwg

Número

U.2.2

Revisió

Escala

1/200@A3

Data

JUNY 2026



Imatges façanes



La Plaça de la Vila de Martorell actualitat




Façana Plaça de la Vila, 23




Façana Carrer del Revall


Imatges parcel·la

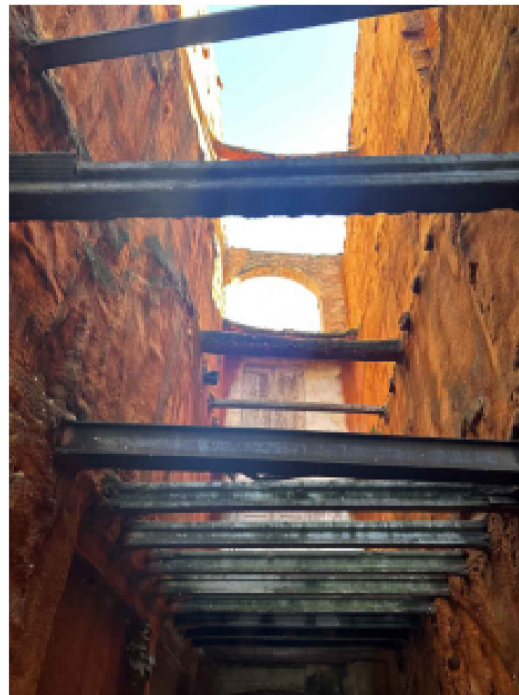

Vista façana interior Plaça de la Vila

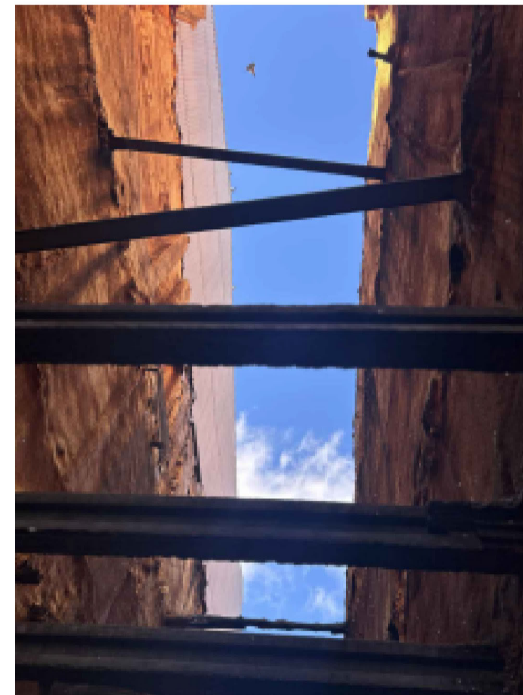

Vista interior parcel·la del projecte

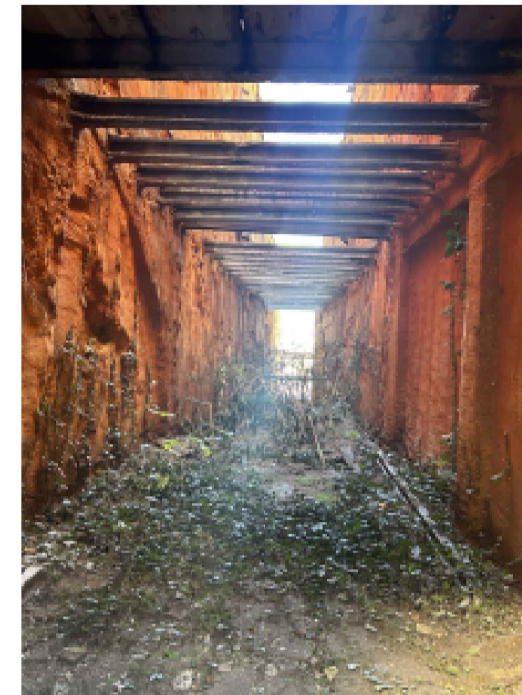

Vista interior parcel·la del projecte



Vista a Plaça de la Vila



Projecte
REFORMA DEL PASSATGE ENTRE LA PLAÇA DE LA VILA
I EL CARRER REVALL DE MARTORELL

Exp. 2026_URB_04

Els Arquitectes Municipals
Rodrigo Alaminos Rodríguez
Alejandro Quintin Nuñez

Col·laboradors

L' Alcalde
Xavier Fonollosa i Comas


Plànol
**DEFINICIÓ GENERAL DEL PROJECTE
ESTAT ACTUAL. FAÇANA PL. DE LA VILA**

Arxiu
DGAPV_U_U4_façanes estat actual.dwg

Número
U.4.1
Revisió
Escala 1/100@A3
Data JUNY 2026

Codi Validació: 5NR7RZSM24JOCN2DEZRJPGTRL
Verificació: <https://martorell.eadministracio.cat/>
Document signat electrònicament des de la plataforma esPublico Gestiona | Pàgina 7 de 14



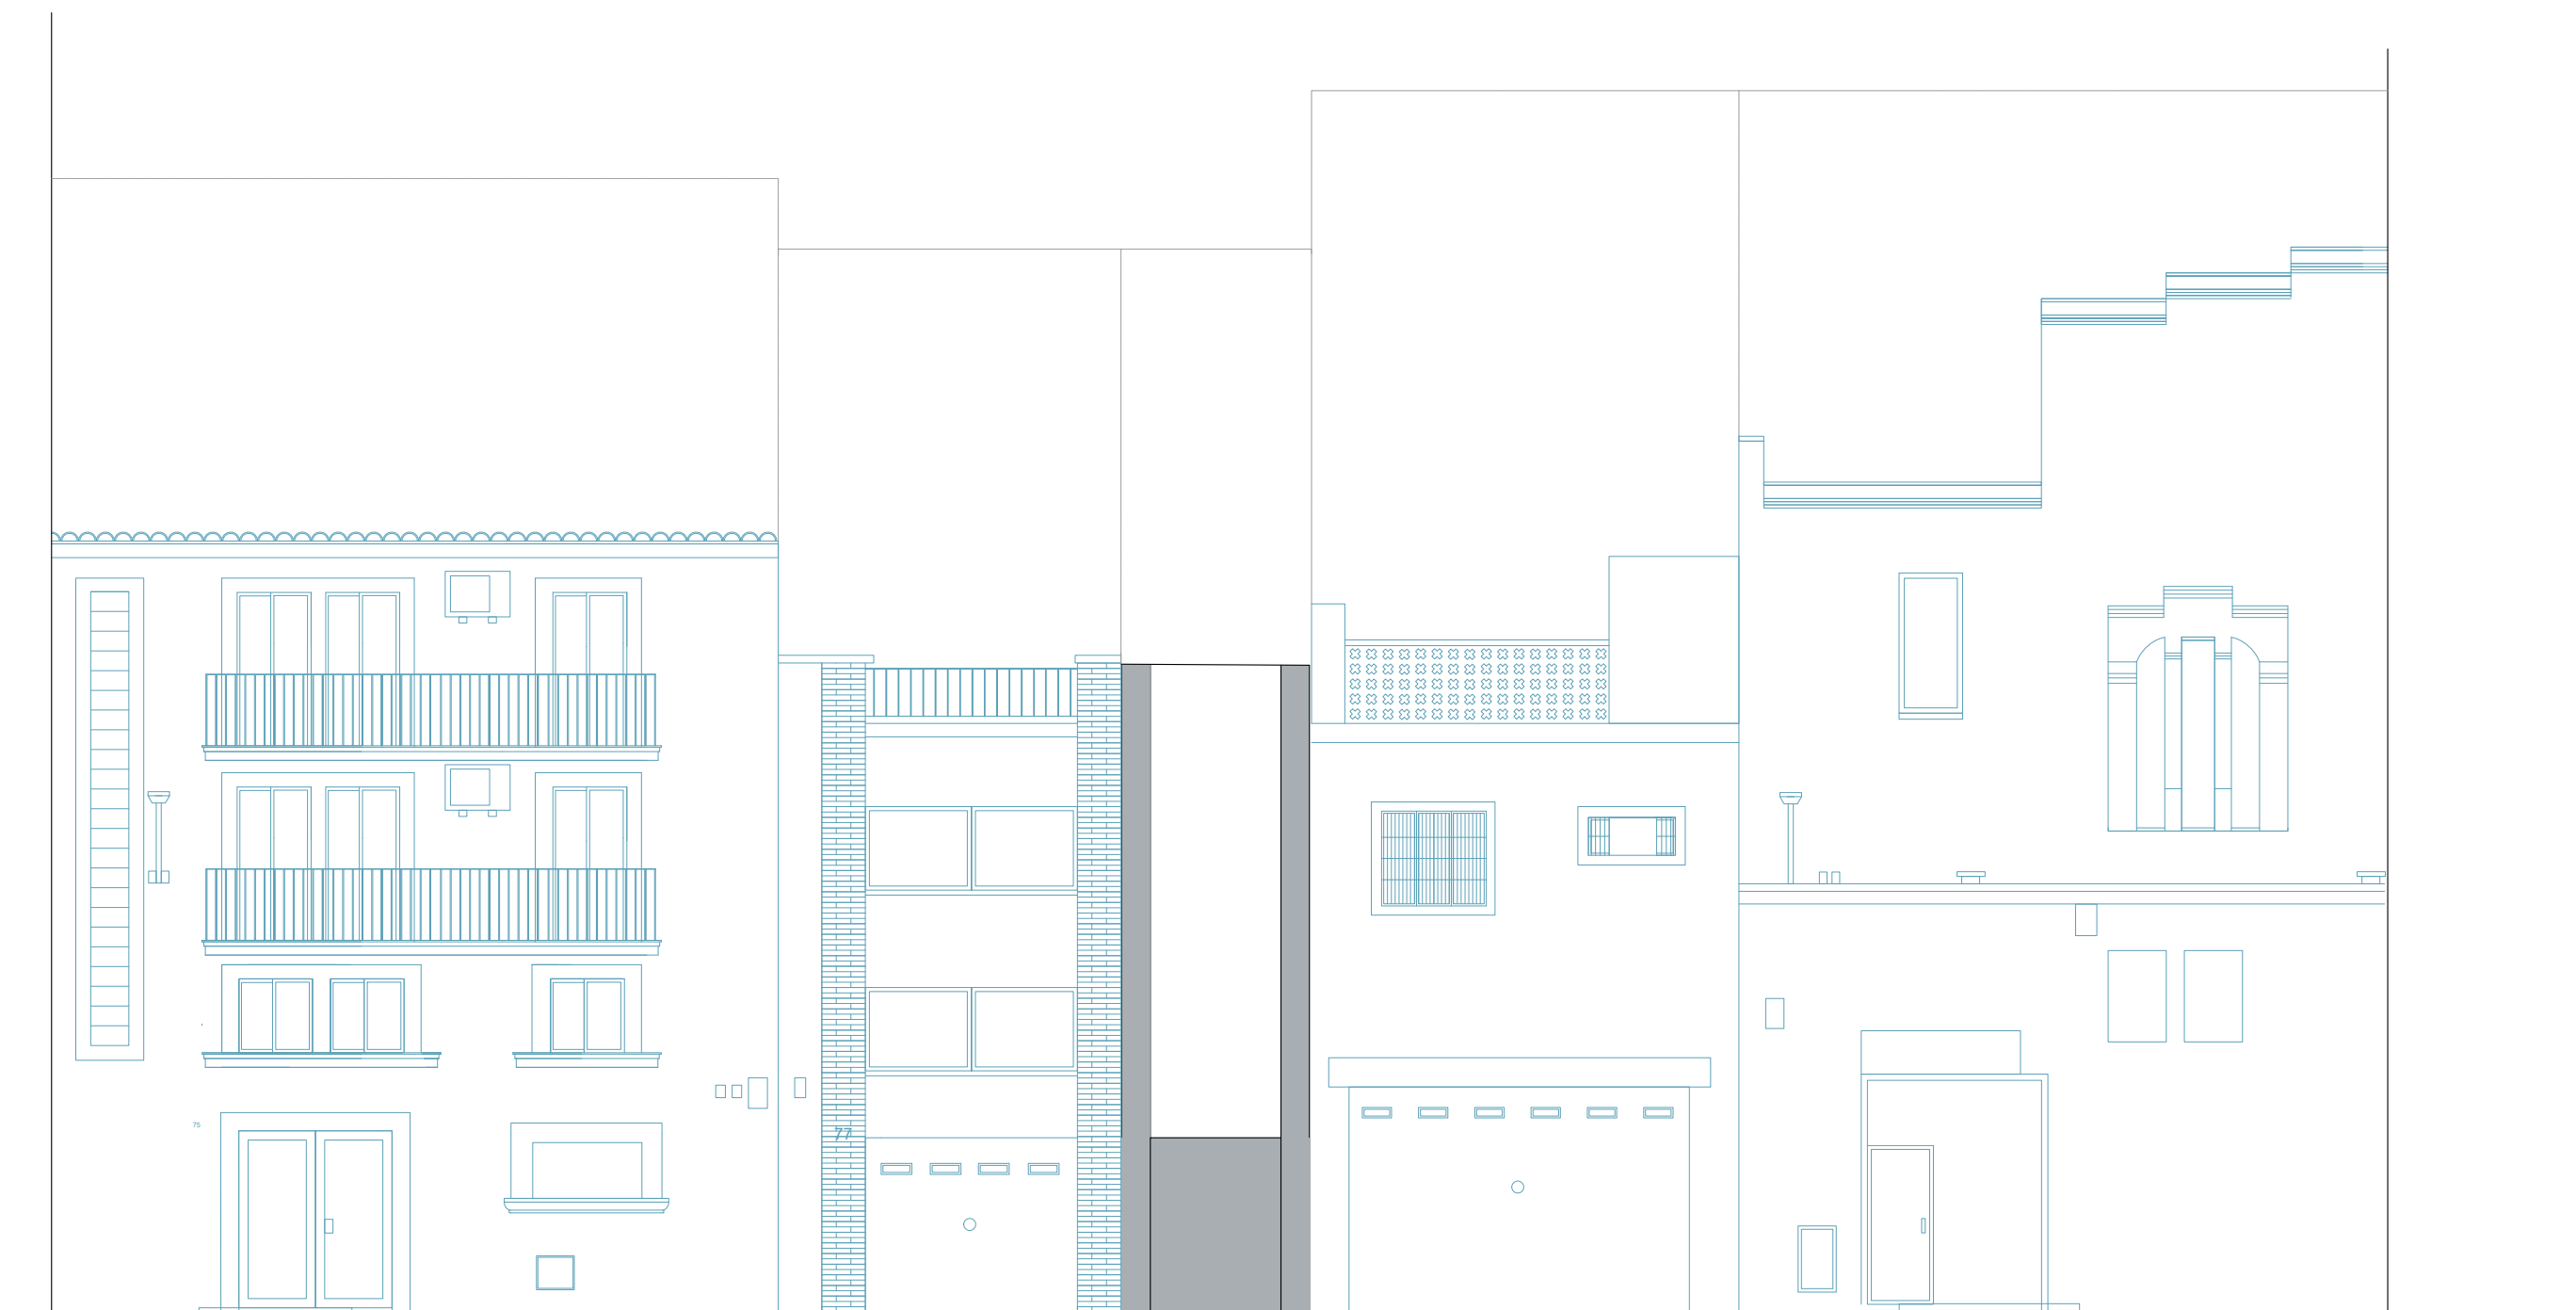

Projecte
REFORMA DEL PASSATGE ENTRE LA PLAÇA DE LA VILA
I EL CARRER REVALL DE MARTORELL

Exp. 2026_URB_04

Els Arquitectes Municipals
Rodrigo Alaminos Rodríguez
Alejandro Quintin Nuñez

Col·laboradors

L' Alcalde
Xavier Fonollosa i Comas

Plànol
DEFINICIÓ GENERAL DEL PROJECTE
ESTAT ACTUAL. FAÇANA C/ REVALL

Arxiu
DGAPV_U_U4_façanes estat actual.dwg


Número

U.4.2


Revisió
Escala
Data

1/100@A3
JUNY 2026




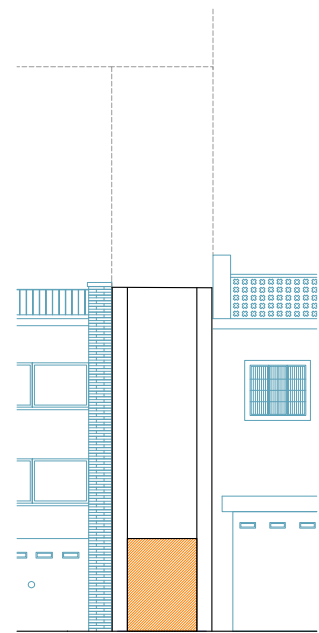


FAÇANA C/ REVALL

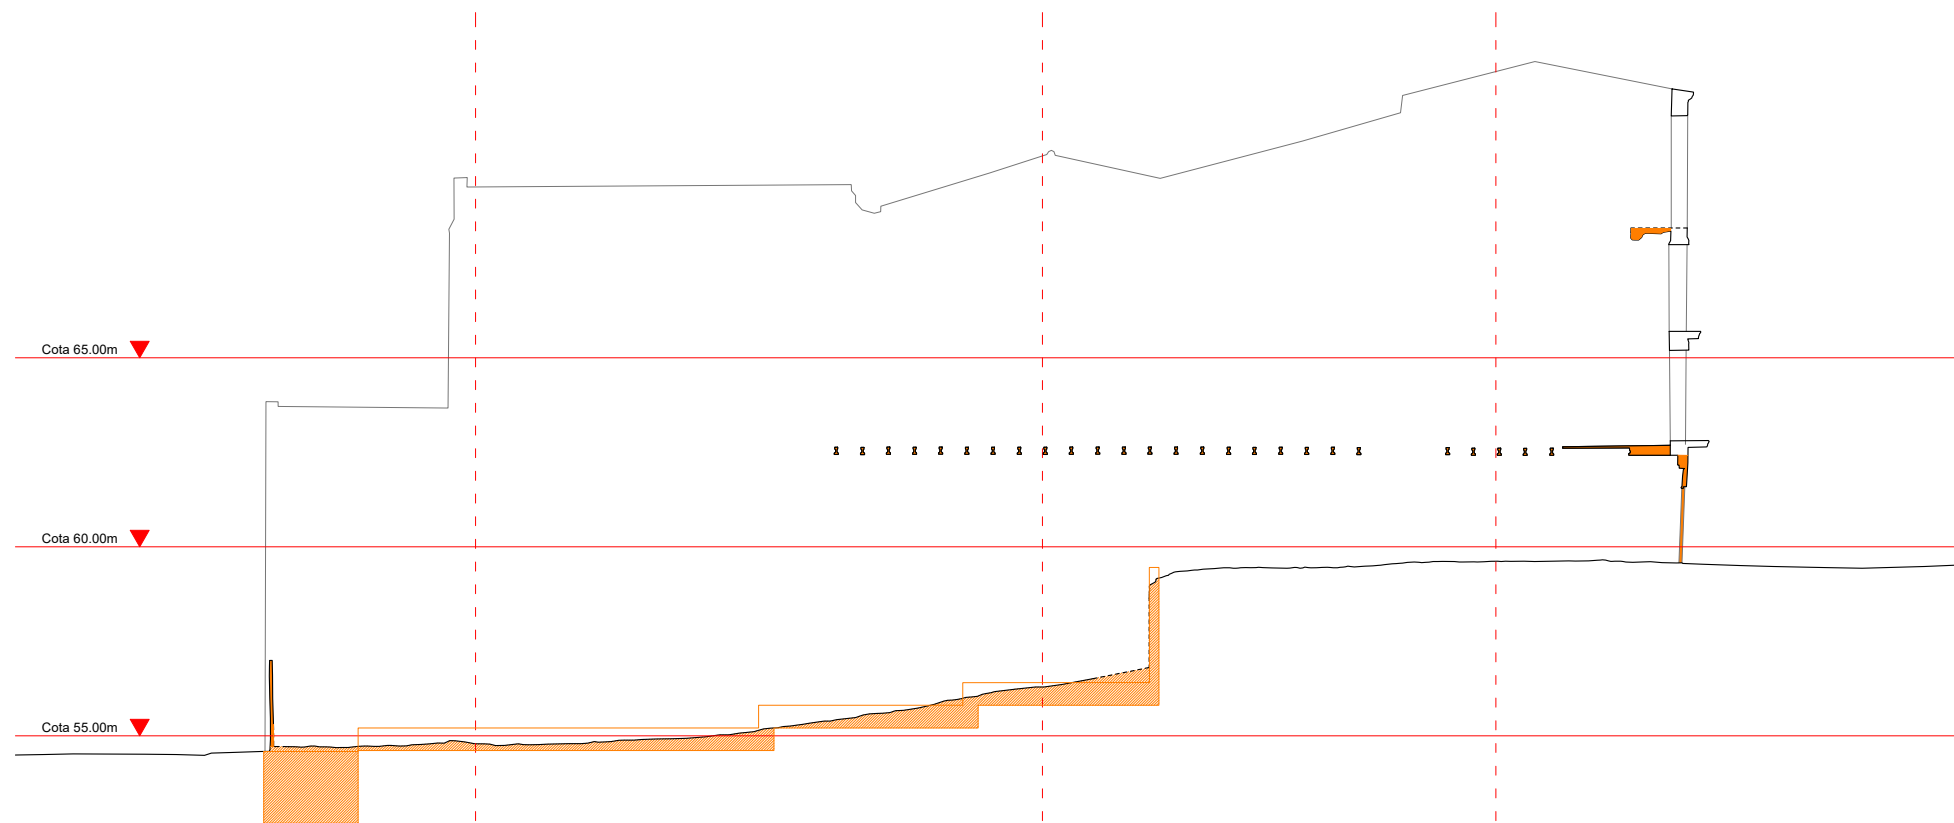


SL01_SECCIÓ LONGITUDINAL

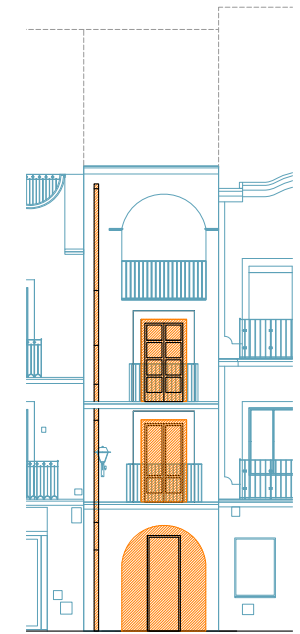

FAÇANA PL. DE LA VILA

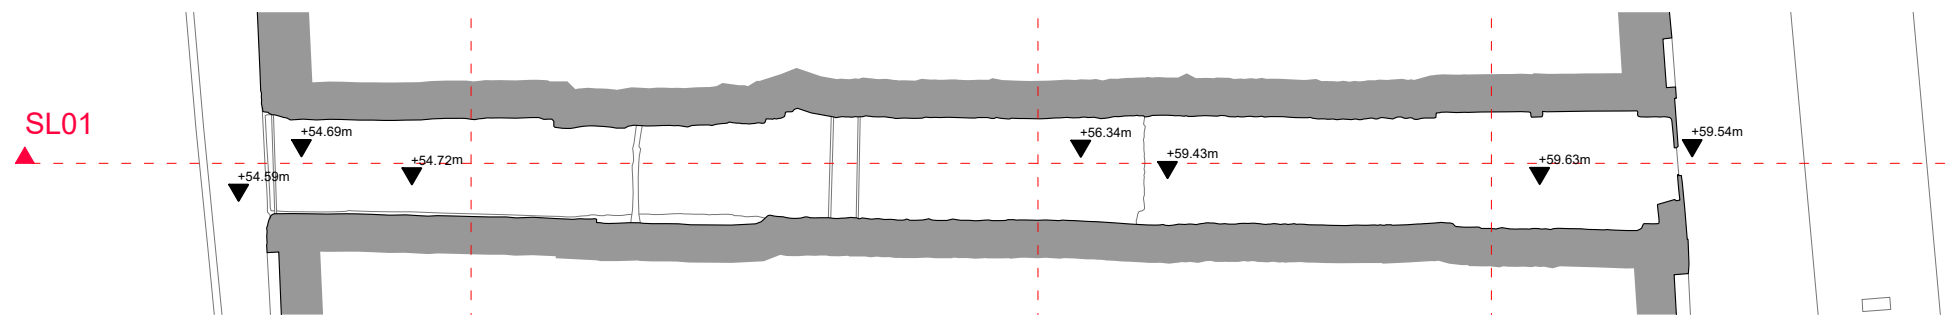

PLANTA cota Plaça La vila 23

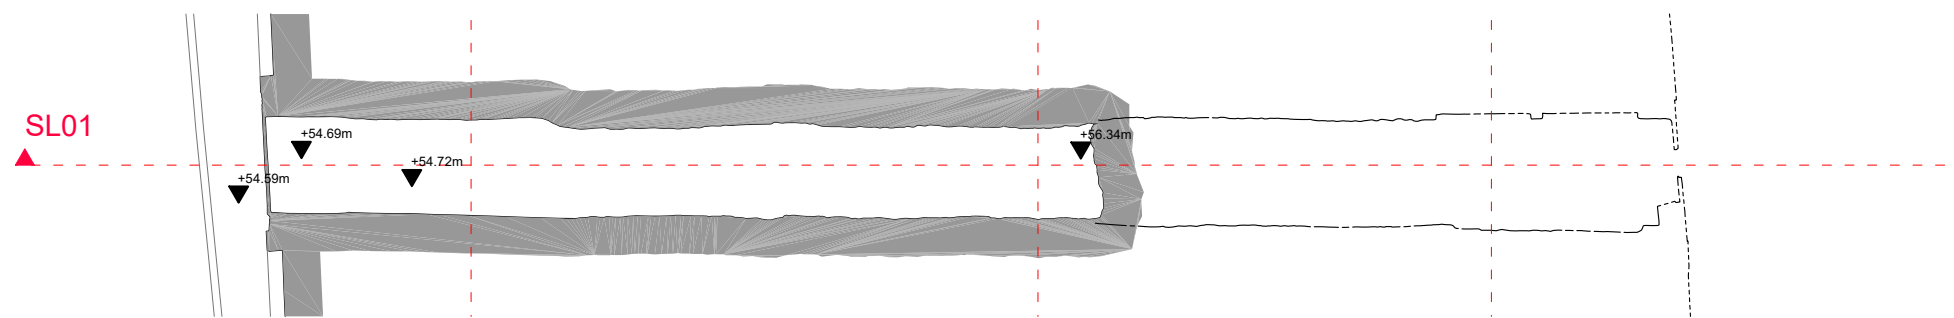

PLANTA cota carrer Revall



Projecte
REFORMA DEL PASSATGE ENTRE LA PLAÇA DE LA VILA
I EL CARRER REVALL DE MARTORELL

Exp. 2026_URB_04

Els Arquitectes Municipals
Rodrigo Alaminos Rodríguez
Alejandro Quintin Nuñez

Col·laboradors

L' Alcalde
Xavier Fonollosa i Comas


Plànol
DEFINICIÓ GENERAL DEL PROJECTE
ENDERROCS . MOVIMENT DE TERRES

Arxiu
DGAPV_U_U5_enderrocs.dwg


Número
U.5
Revisió
Escala 1/200@A3
Data JUNY 2026

Codi Validació: 5NR7RZSM24JCN2DEZRJPGRTR
Verificació: <https://martorell.eadministracio.cat/>
Document signat electrònicament des de la plataforma esPublico Gestiona | Pàgina 9 de 14




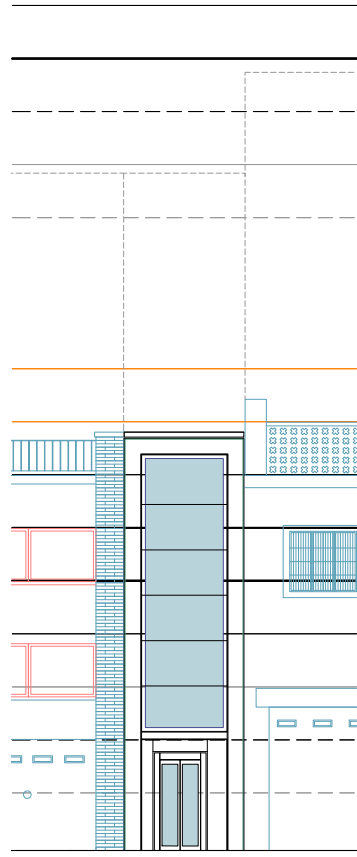


Façana c/ del Revall

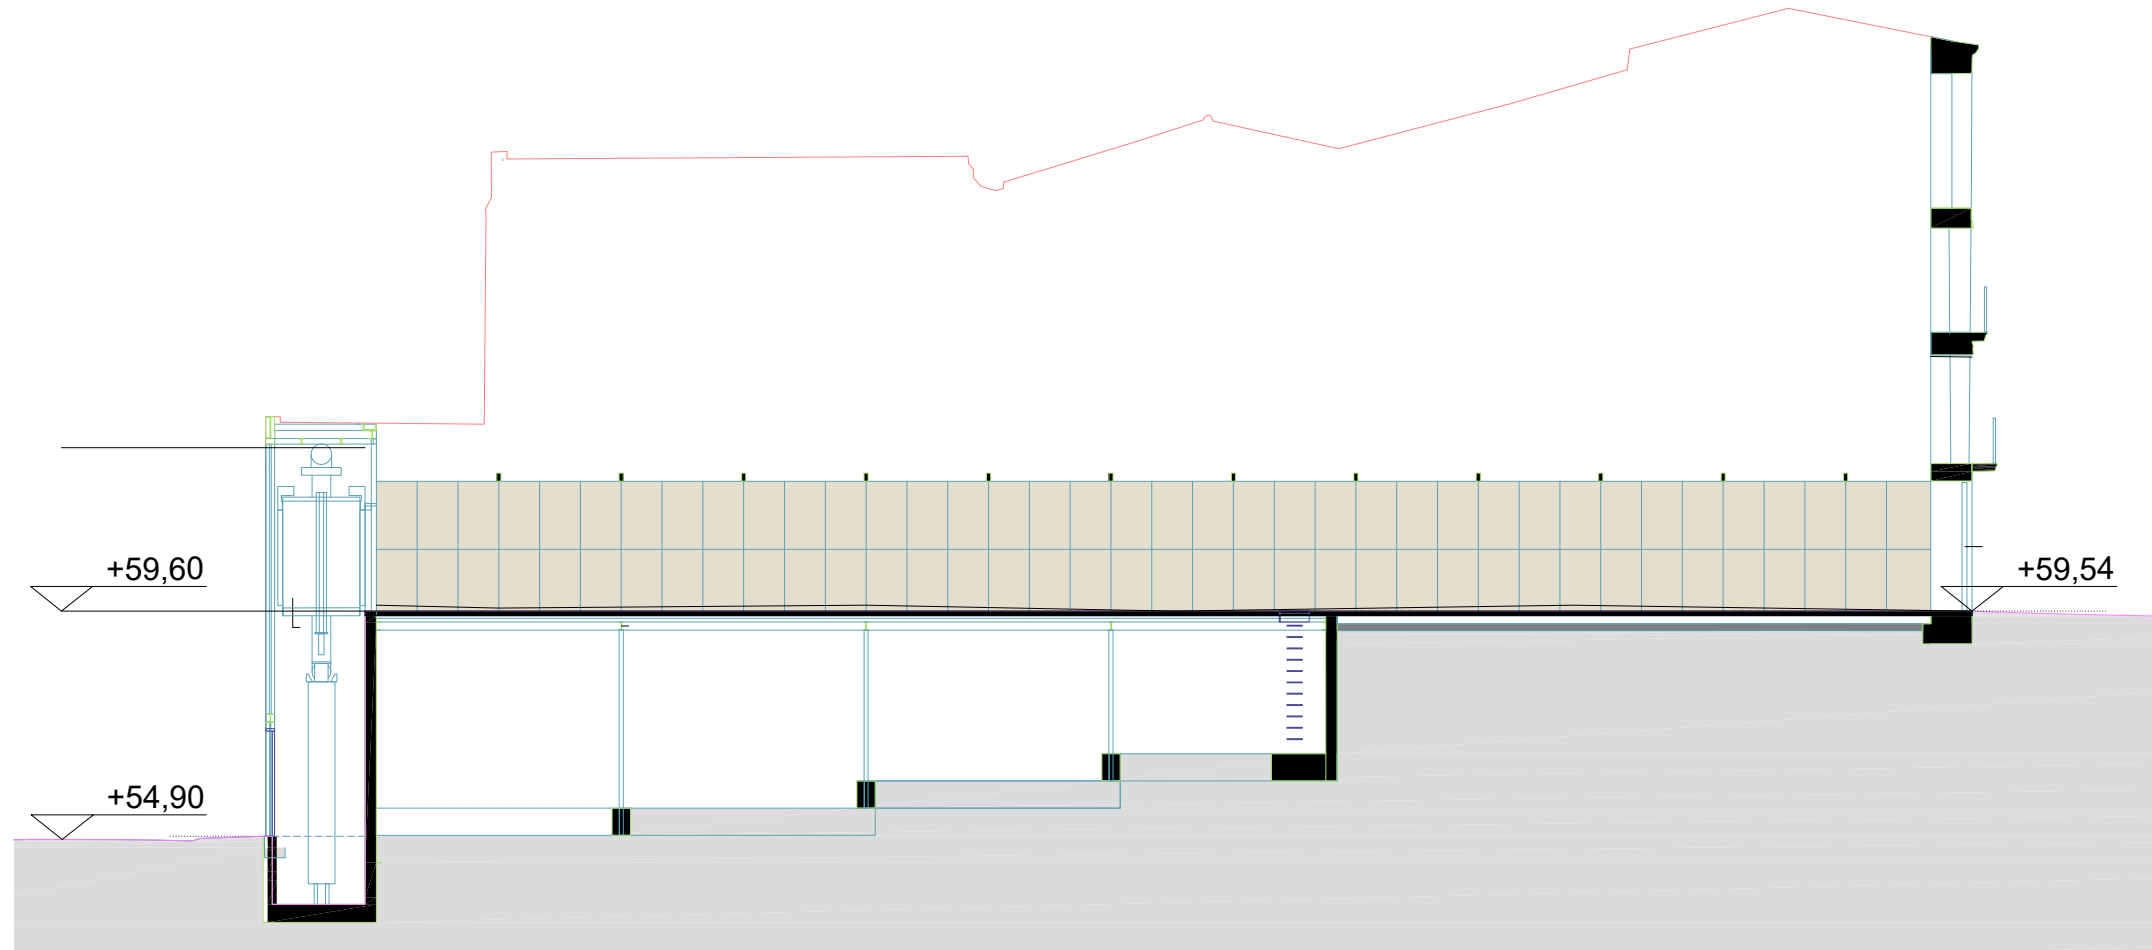


SECCIÓ

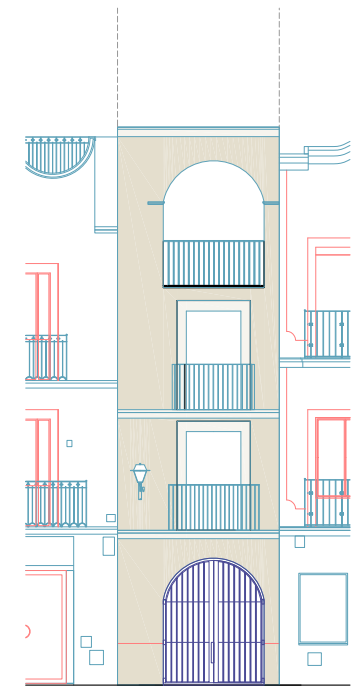

Façana Pl. de la Vila

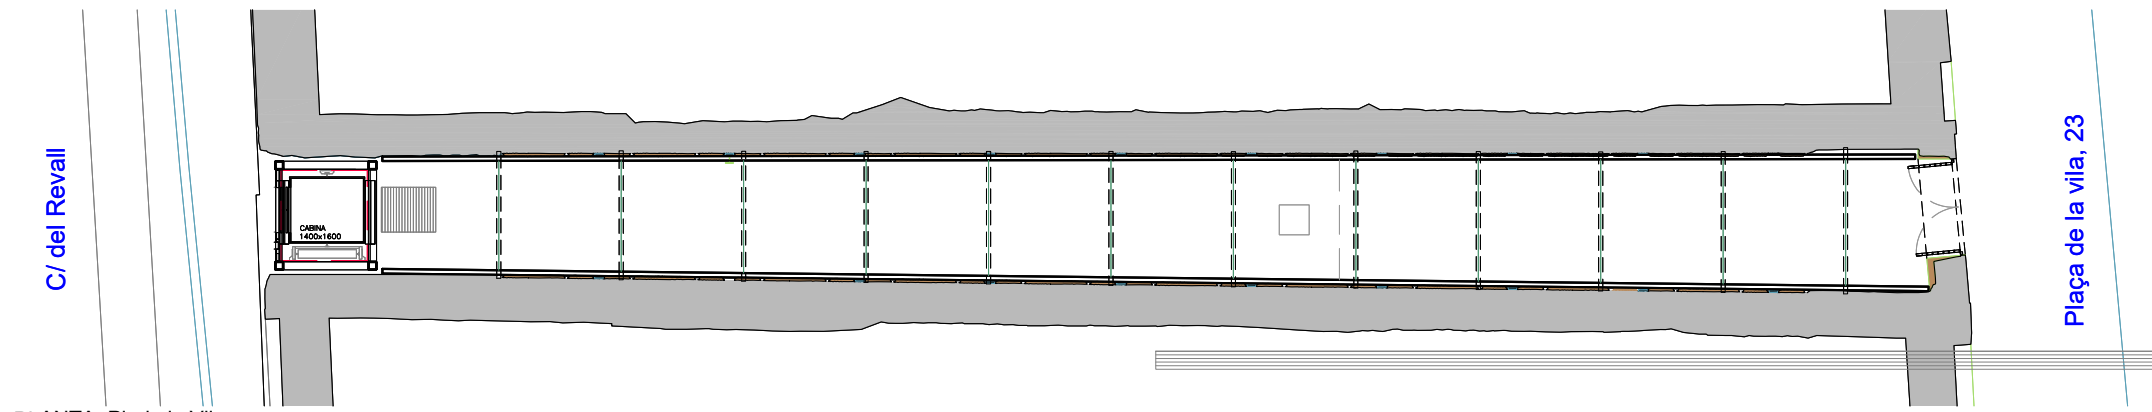

PLANTA Pl. de la Vila

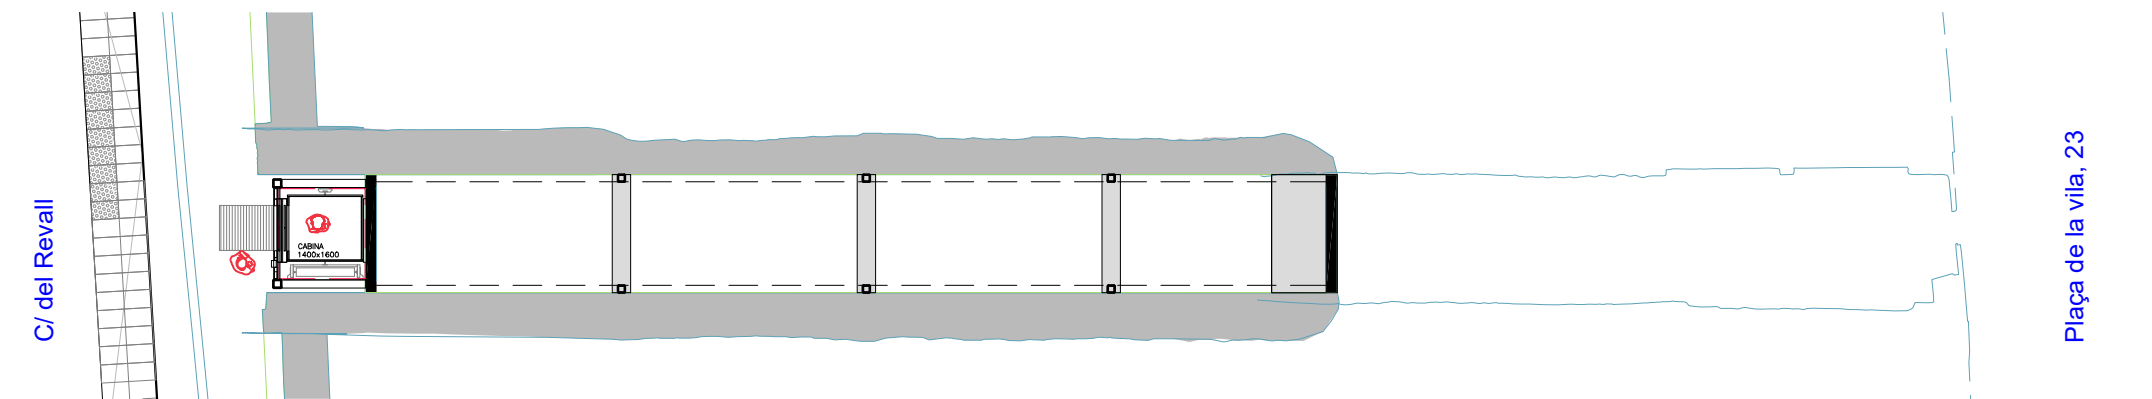

PLANTA c/ del Revall



Projecte
REFORMA DEL PASSATGE ENTRE LA PLAÇA DE LA VILA
I EL CARRER REVALL DE MARTORELL

Exp. 2026_URB_04

Els Arquitectes Municipals
Rodrigo Alaminos Rodríguez
Alejandro Quintin Nuñez

Col·laboradors

L' Alcalde
Xavier Fonollosa i Comas

Plànol
DEFINICIÓ GENERAL DEL PROJECTE
PROPOSTA. PLANTES. SECCIÓ.FAÇANES

Arxiu
DGAPV_U_A1_general proposta.dwg

Número

A.1

Revisió

Escala

1/---@A3

Data


JUNY 2026

Codi Validació: 5NR7RZSM24JCN2DEZRJPGTRL
Verificació: https://martorell.eadministracio.cat/
Document signat electrònicament des de la plataforma esPublico Gestiona | Pàgina 10 de 14



C/ del Revall


PLANTA Pl. de la Vila

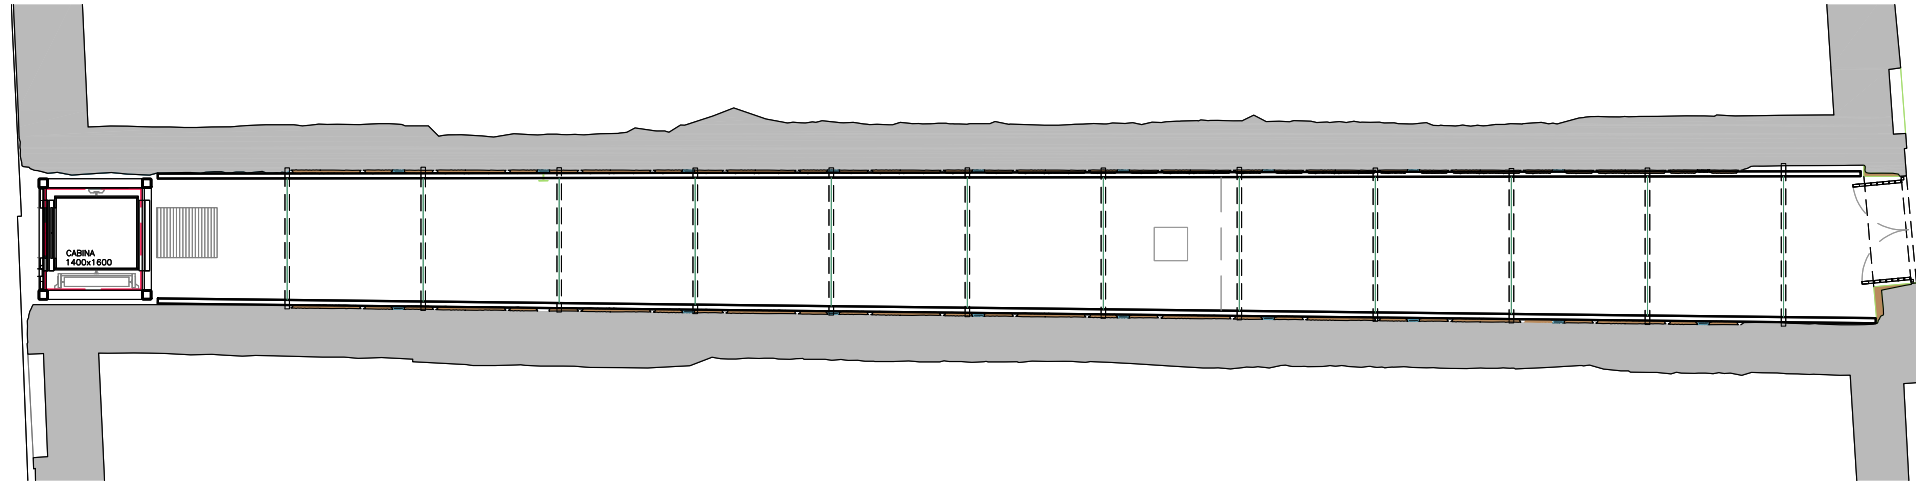

Plaça de la vila, 23

C/ del Revall

PLANTA c/ del Revall

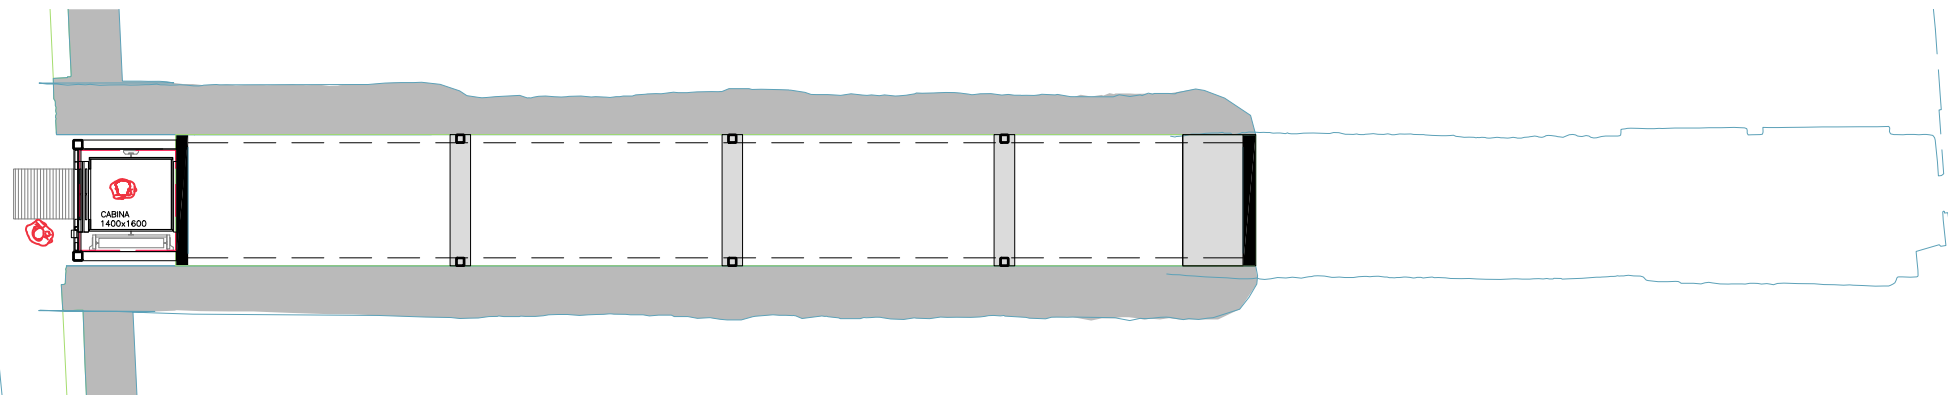

Plaça de la vila, 23



Projecte
REFORMA DEL PASSATGE ENTRE LA PLAÇA DE LA VILA
I EL CARRER REVALL DE MARTORELL

Exp. 2026_URB_04

Els Arquitectes Municipals
Rodrigo Alaminos Rodríguez
Alejandro Quintin Nuñez

Col·laboradors

L' Alcalde
Xavier Fonollosa i Comas

Plànol
DEFINICIÓ GENERAL DEL PROJECTE
PROPOSTA. PLANTES.

Arxiu
DGAPV_U_A2_plantes proposta.dwg

Número

A.2

Revisió


Escala

1/150@A3

Data

JUNY 2026



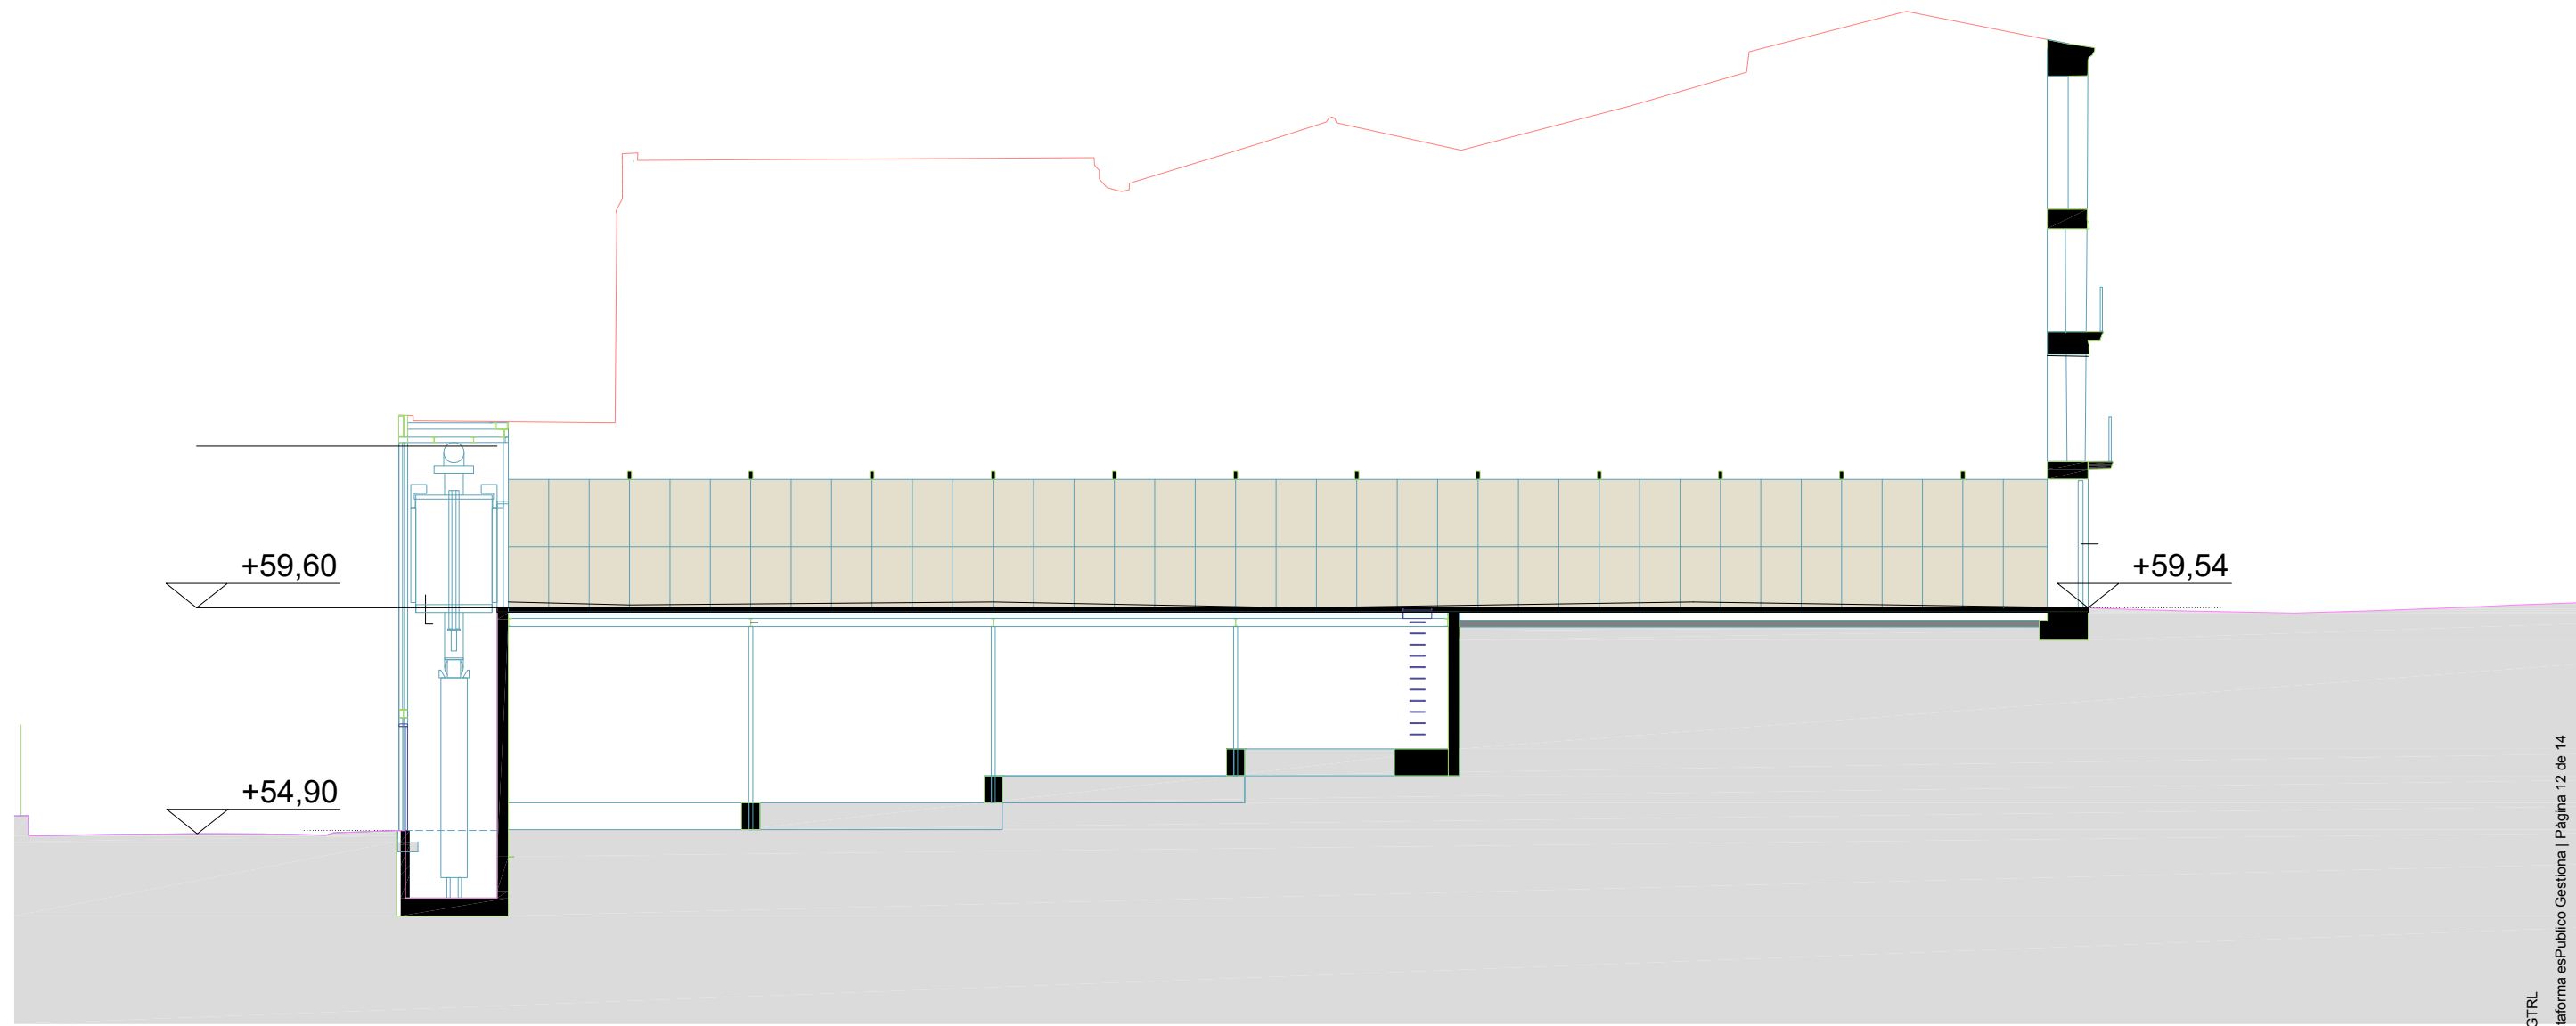

Projecte
 REFORMA DEL PASSATGE ENTRE LA PLAÇA DE LA VILA
 I EL CARRER REVALL DE MARTORELL

Exp. 2026_URB_04

Els Arquitectes Municipals
 Rodrigo Alaminos Rodríguez
 Alejandro Quintin Nuñez

Col·laboradors

L' Alcalde
 Xavier Fonollosa i Comas

Plànol
**DEFINICIÓ GENERAL DEL PROJECTE
 PROPOSTA. SECCIÓ**

Arxiu
 DGAPV_U_A4_seccio proposta.dwg

Número

A.3

Revisió

Escala

1/150@A3

Data

JUNY 2026

Codi Validació: 5NR7RZSM24JQCNDZDRJPGTRL
 Verificació: <https://martorell.eadministracio.cat/>
 Document signat electrònicament des de la plataforma esPublico Gestiona | Pàgina 12 de 14



Projecte
REFORMA DEL PASSATGE ENTRE LA PLAÇA DE LA VILA
I EL CARRER REVALL DE MARTORELL

Exp. 2026_URB_04

Els Arquitectes Municipals
Rodrigo Alaminos Rodríguez
Alejandro Quintin Nuñez

Col·laboradors

L' Alcalde
Xavier Fonollosa i Comas


Plànol
**DEFINICIÓ GENERAL DEL PROJECTE
PROPOSTA. FAÇANA PL. DE LA VILA**

Arxiu
DGAPV_U_A3_façanes proposta.dwg

Número
A.4.1
Revisió
Escala 1/100@A3
Data JUNY 2026

Codi Validació: 5NR7RZSM24JOCN2DEZRJPGTRL
Verificació: <https://martorell.eadministracio.cat/>
Document signat electrònicament des de la plataforma esPublico Gestiona | Pàgina 13 de 14



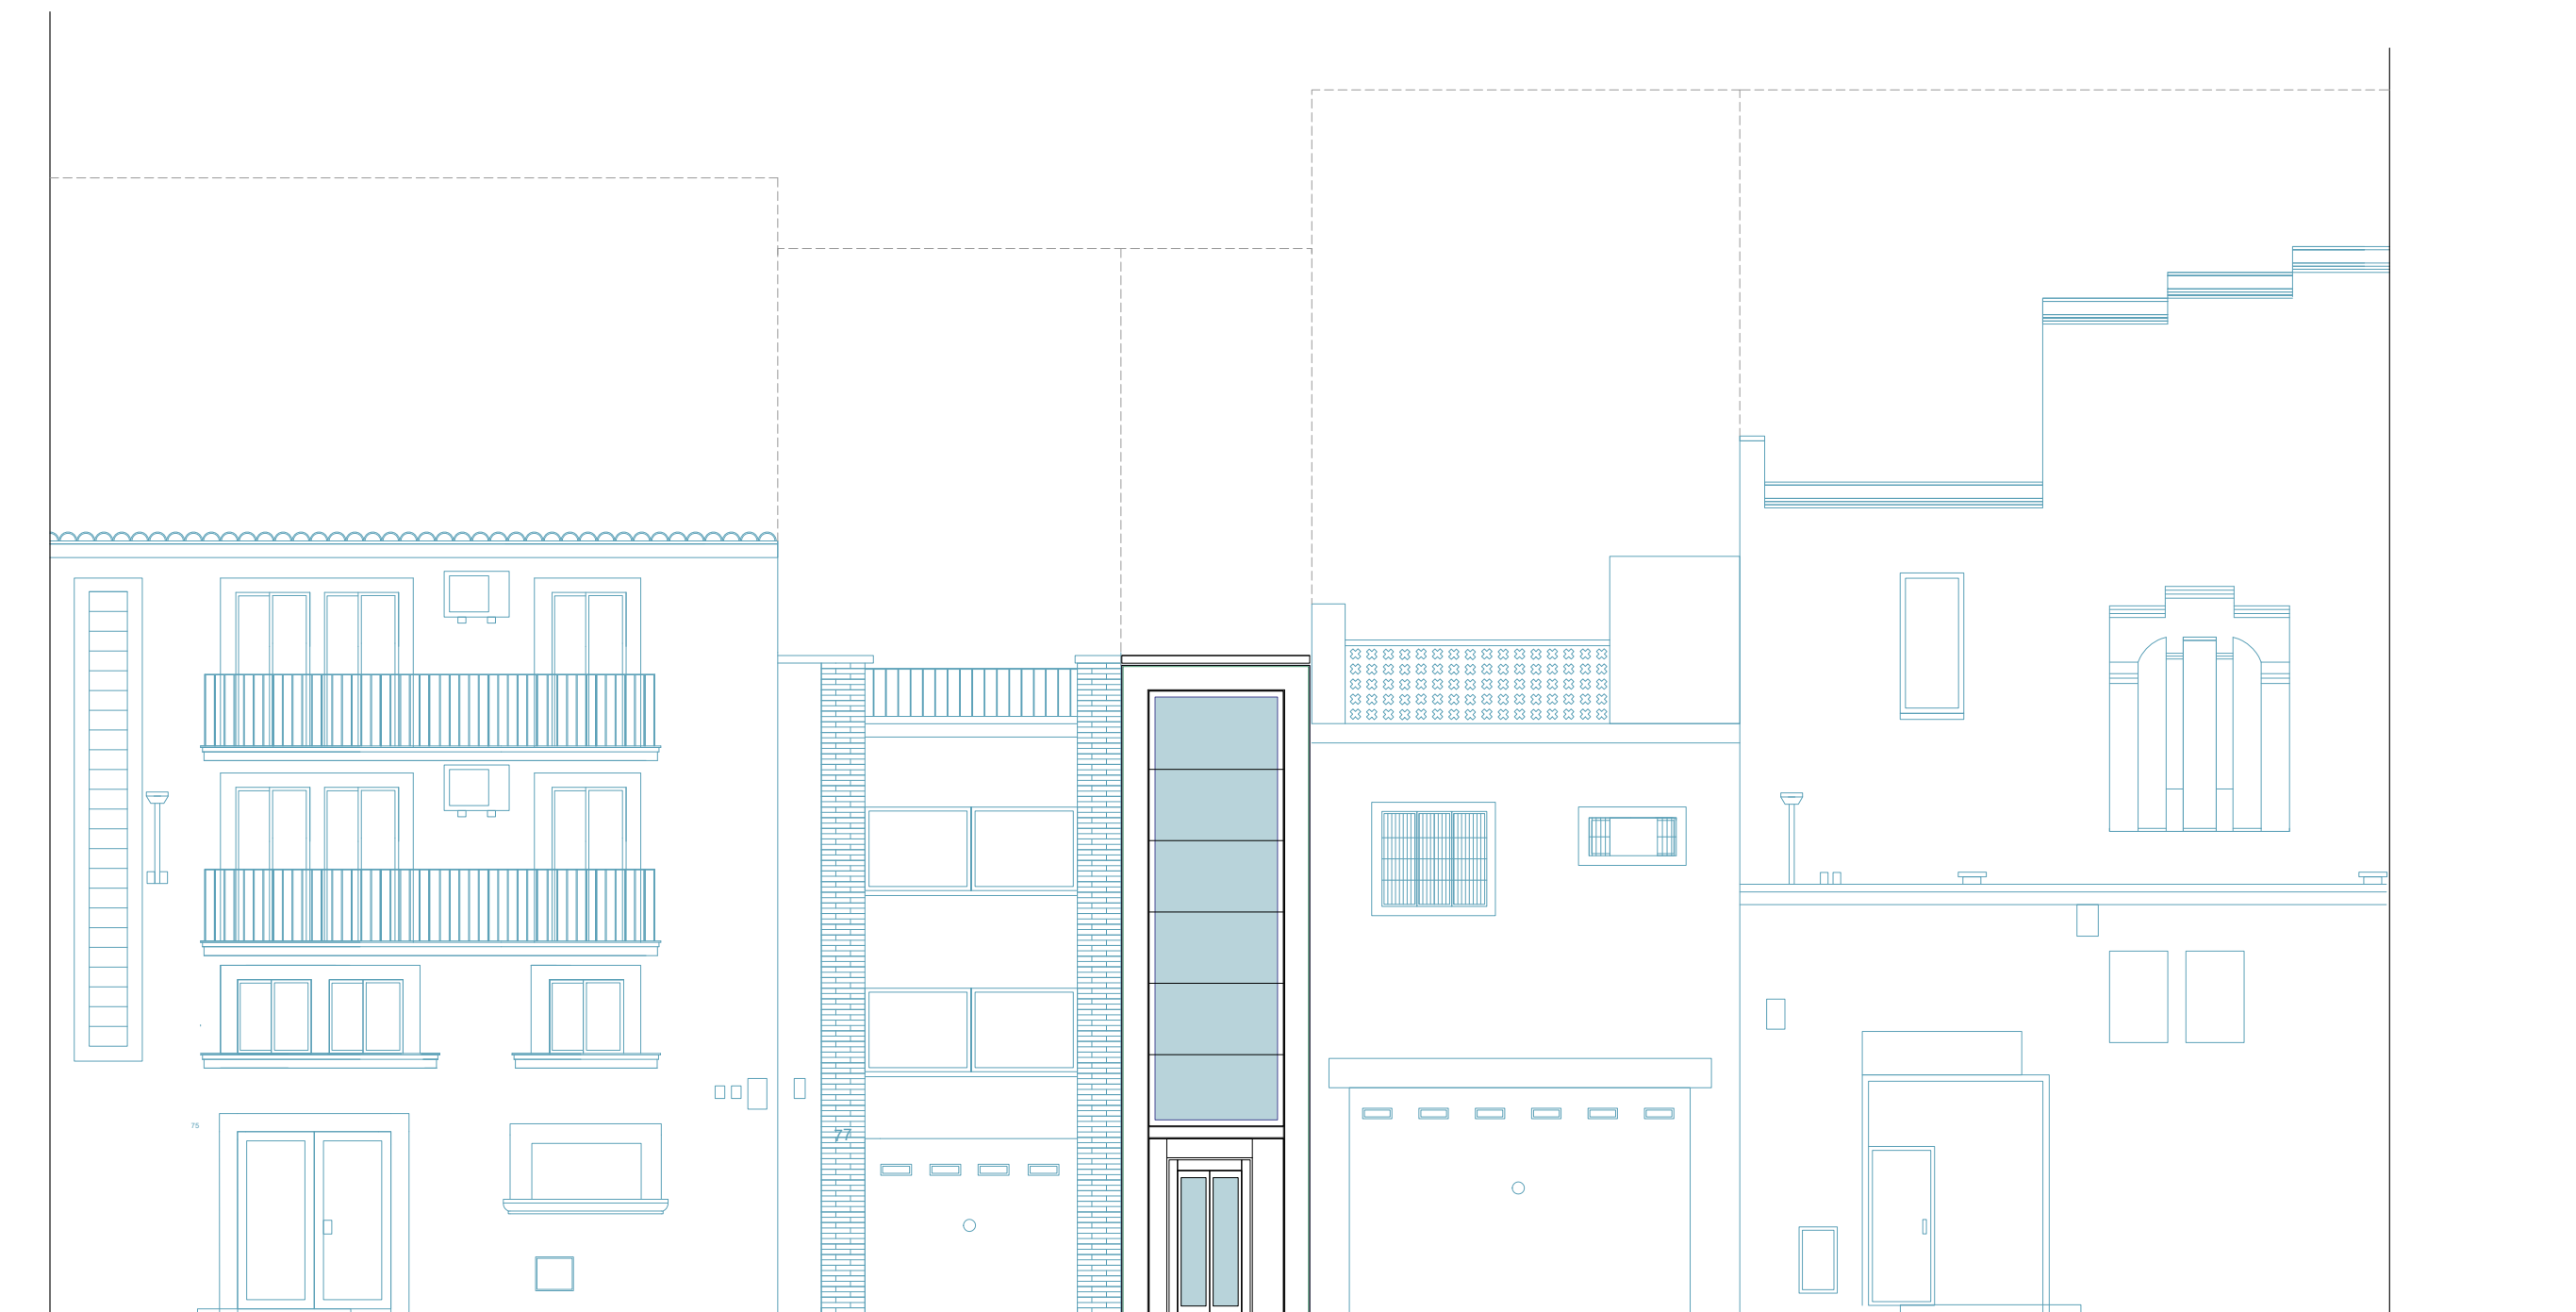

Projecte
REFORMA DEL PASSATGE ENTRE LA PLAÇA DE LA VILA
I EL CARRER REVALL DE MARTORELL

Exp. 2026_URB_04

Els Arquitectes Municipals
Rodrigo Alaminos Rodríguez
Alejandro Quintin Nuñez

Col·laboradors

L' Alcalde
Xavier Fonollosa i Comas

Plànol
**DEFINICIÓ GENERAL DEL PROJECTE
PROPOSTA. FAÇANA C/ REVALL**

Arxiu
DGAPV_U_A3_façanes_proposta.dwg

Número

A.4.2

Revisió
Escala
Data

1/100@A3
JUNY 2026

