


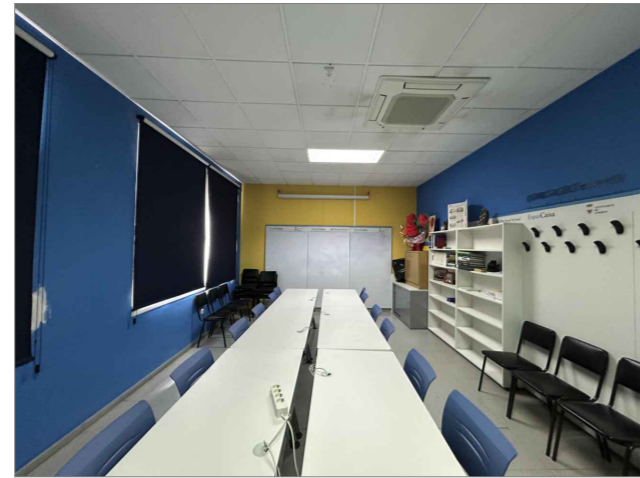

F01




F02




F03



F04

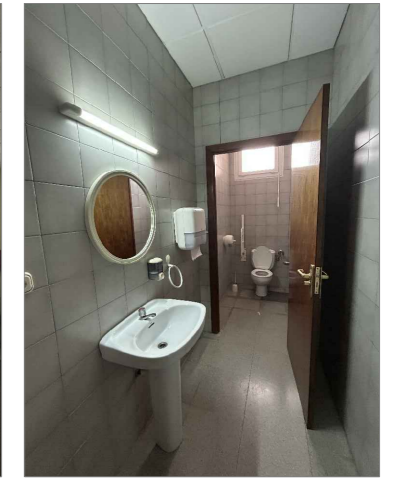

F05

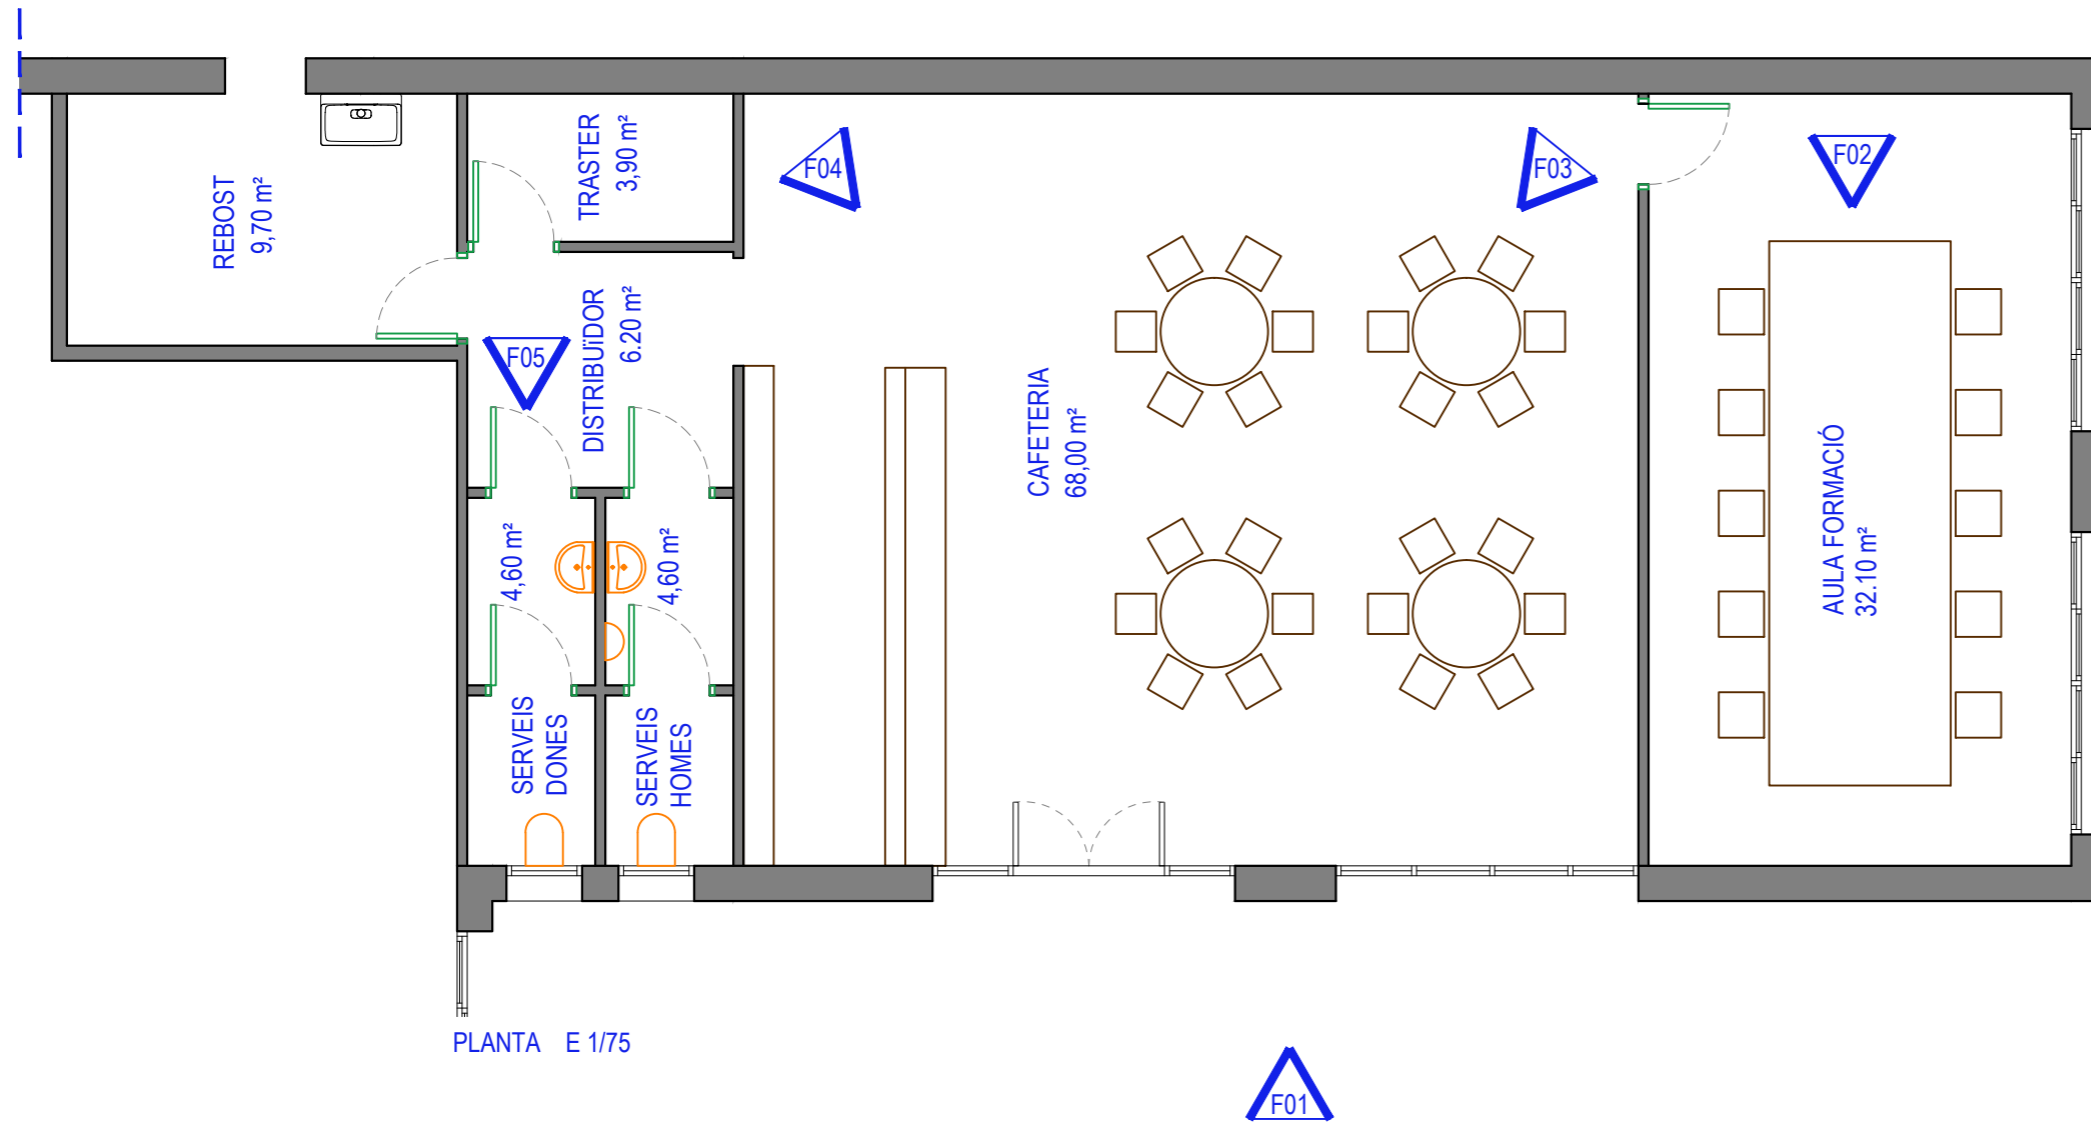

LLAR DE JUBILATS DE CORBINS		
PROGRAMA I SUPERFÍCIES	SUP. ÚTIL INTERIOR	SUP. CONS T TOTAL
	m2	m2
TOTALS	129,10	148,80
PLANTA BAIXA		
1	CAFETERIA	68,00
2	AULA FORMACIÓ	32,10
3	DISTRIBUIDOR	6,20
4	SERVEIS HOMES	4,60
5	SERVEIS DONES	4,60
6	TRASTER	3,90
7	REBOST	9,70

Espai: LLAR DE JUBILATS
 Document: PLÀNOL DE PLANTA
 Adreça: PLAÇA DE LA VILA S/N, 25137 CORBINS, LLEIDA
 Promotor: AJUNTAMENT DE CORBINS



Arquitecte Redactor:
 XAVIER CERQUEDA RIBÓ .
 AJUNTAMENT DE CORBINS
 SERVEIS TÈCNICS MUNICIPALS



Revisions:

Tipus de Plànol:
 PLANTA
 FOTOGRAFIES

Escala:
 A3: 1/75

Data:
 ABRIL 2026

Núm. plànol
01