


PC: RGIMENEZ  
 DATA DE IMPRESSIÓ: 09/2005  
 NOM DE PRESENTACIÓ: PRESENTACIÓ  
 UBICACIÓ DEL FITXER: G:\PLANOLS\PLANTES\MICROBIOLOGIA  
 NOM DEL FITXER: MIP2ORIG.DWG

Modificació:

	<b>Projecte</b> SUBSTITUCIÓ PARCIAL DE FINESTRES A LES HEMIPLANTES DE L'HOSPITAL GENERAL DE L'HUVH.	<b>Data</b> 05/2026	<b>Escala</b> -	<b>Planol</b> -SUBSTITUCIÓ DE FINESTRES	<b>Localització</b> HOSPITAL GENERAL	<b>Nivell</b> PLANTA PRIMERA	<b>Autor/s del projecte</b> -	<b>DG</b> Num planol



PC: RGMENEZ  
 DATA DE IMPRESSIÓ: 09/2005  
 NOM DE PRESENTACIÓ: PRESENTACIÓ  
 UBICACIÓ DEL FITXER: G:\PLANOLS\PLANTES\MICROBIOLOGIA  
 NOM DEL FITXER: MIP2ORIG.DWG



**Projecte**  
 SUBSTITUCIÓ PARCIAL DE FINESTRES A LES HEMIPLANTES DE L'HOSPITAL GENERAL DE L'HUVH.

**Data**  
 05/2026

**Escala**

**Planol**

–SUBSTITUCIÓ DE FINESTRES

**Localització**  
 HOSPITAL GENERAL

**Nivell**  
 PLANTA SEGONA


**Modificació:**

**Autor/s del projecte**

**DG**

**Num planol**




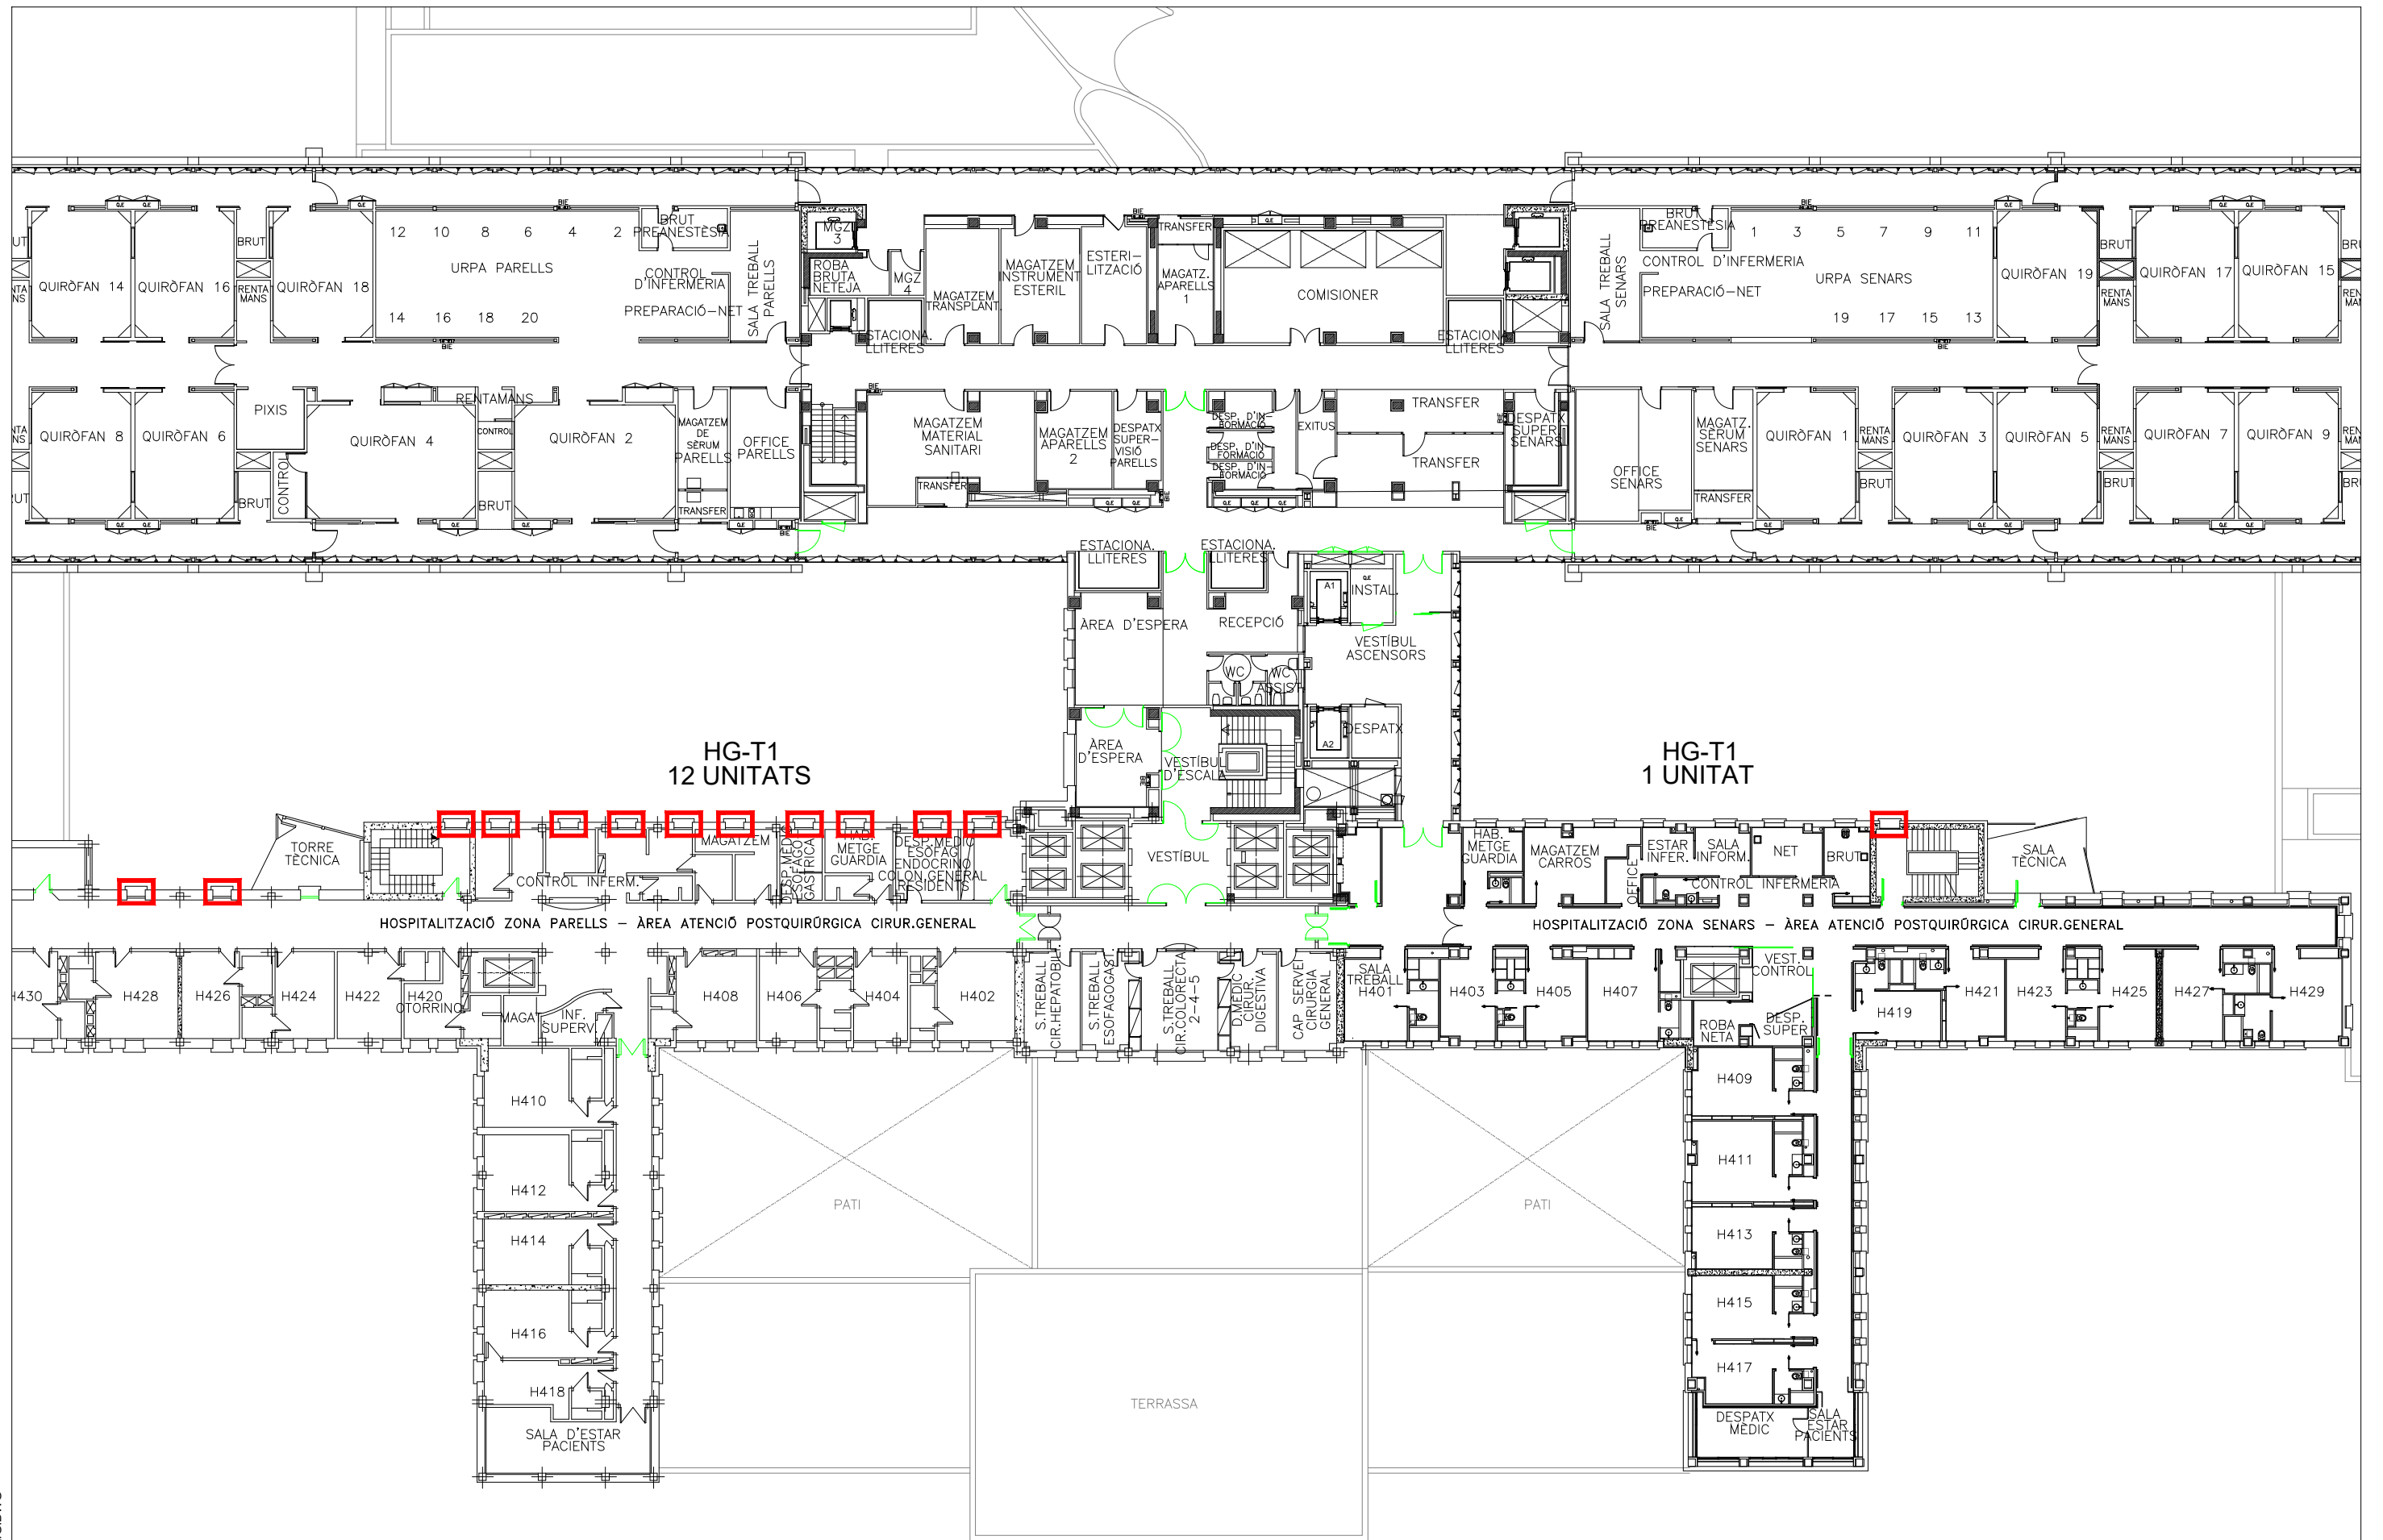

PC: RGIMENEZ  
 DATA DE IMPRESSIÓ: 09/2005  
 NOM DE PRESENTACIÓ: PRESENTACIÓ  
 UBICACIÓ DEL FITXER: G:\PLANOLS\PLANTES\MICROBIOLOGIA  
 NOM DEL FITXER: MIP2ORIG.DWG

Modificació:

	<b>Projecte</b> SUBSTITUCIÓ PARCIAL DE FINESTRES A LES HEMIPLANTES DE L'HOSPITAL GENERAL DE L'HUVH.	<b>Data</b> 05/2026	<b>Escala</b> -	<b>Planol</b> -SUBSTITUCIÓ DE FINESTRES	<b>Localització</b> HOSPITAL GENERAL	<b>Nivell</b> PLANTA QUARTA	<b>Autor/s del projecte</b> -	<b>DG</b> -
	<b>Num planol</b> -							

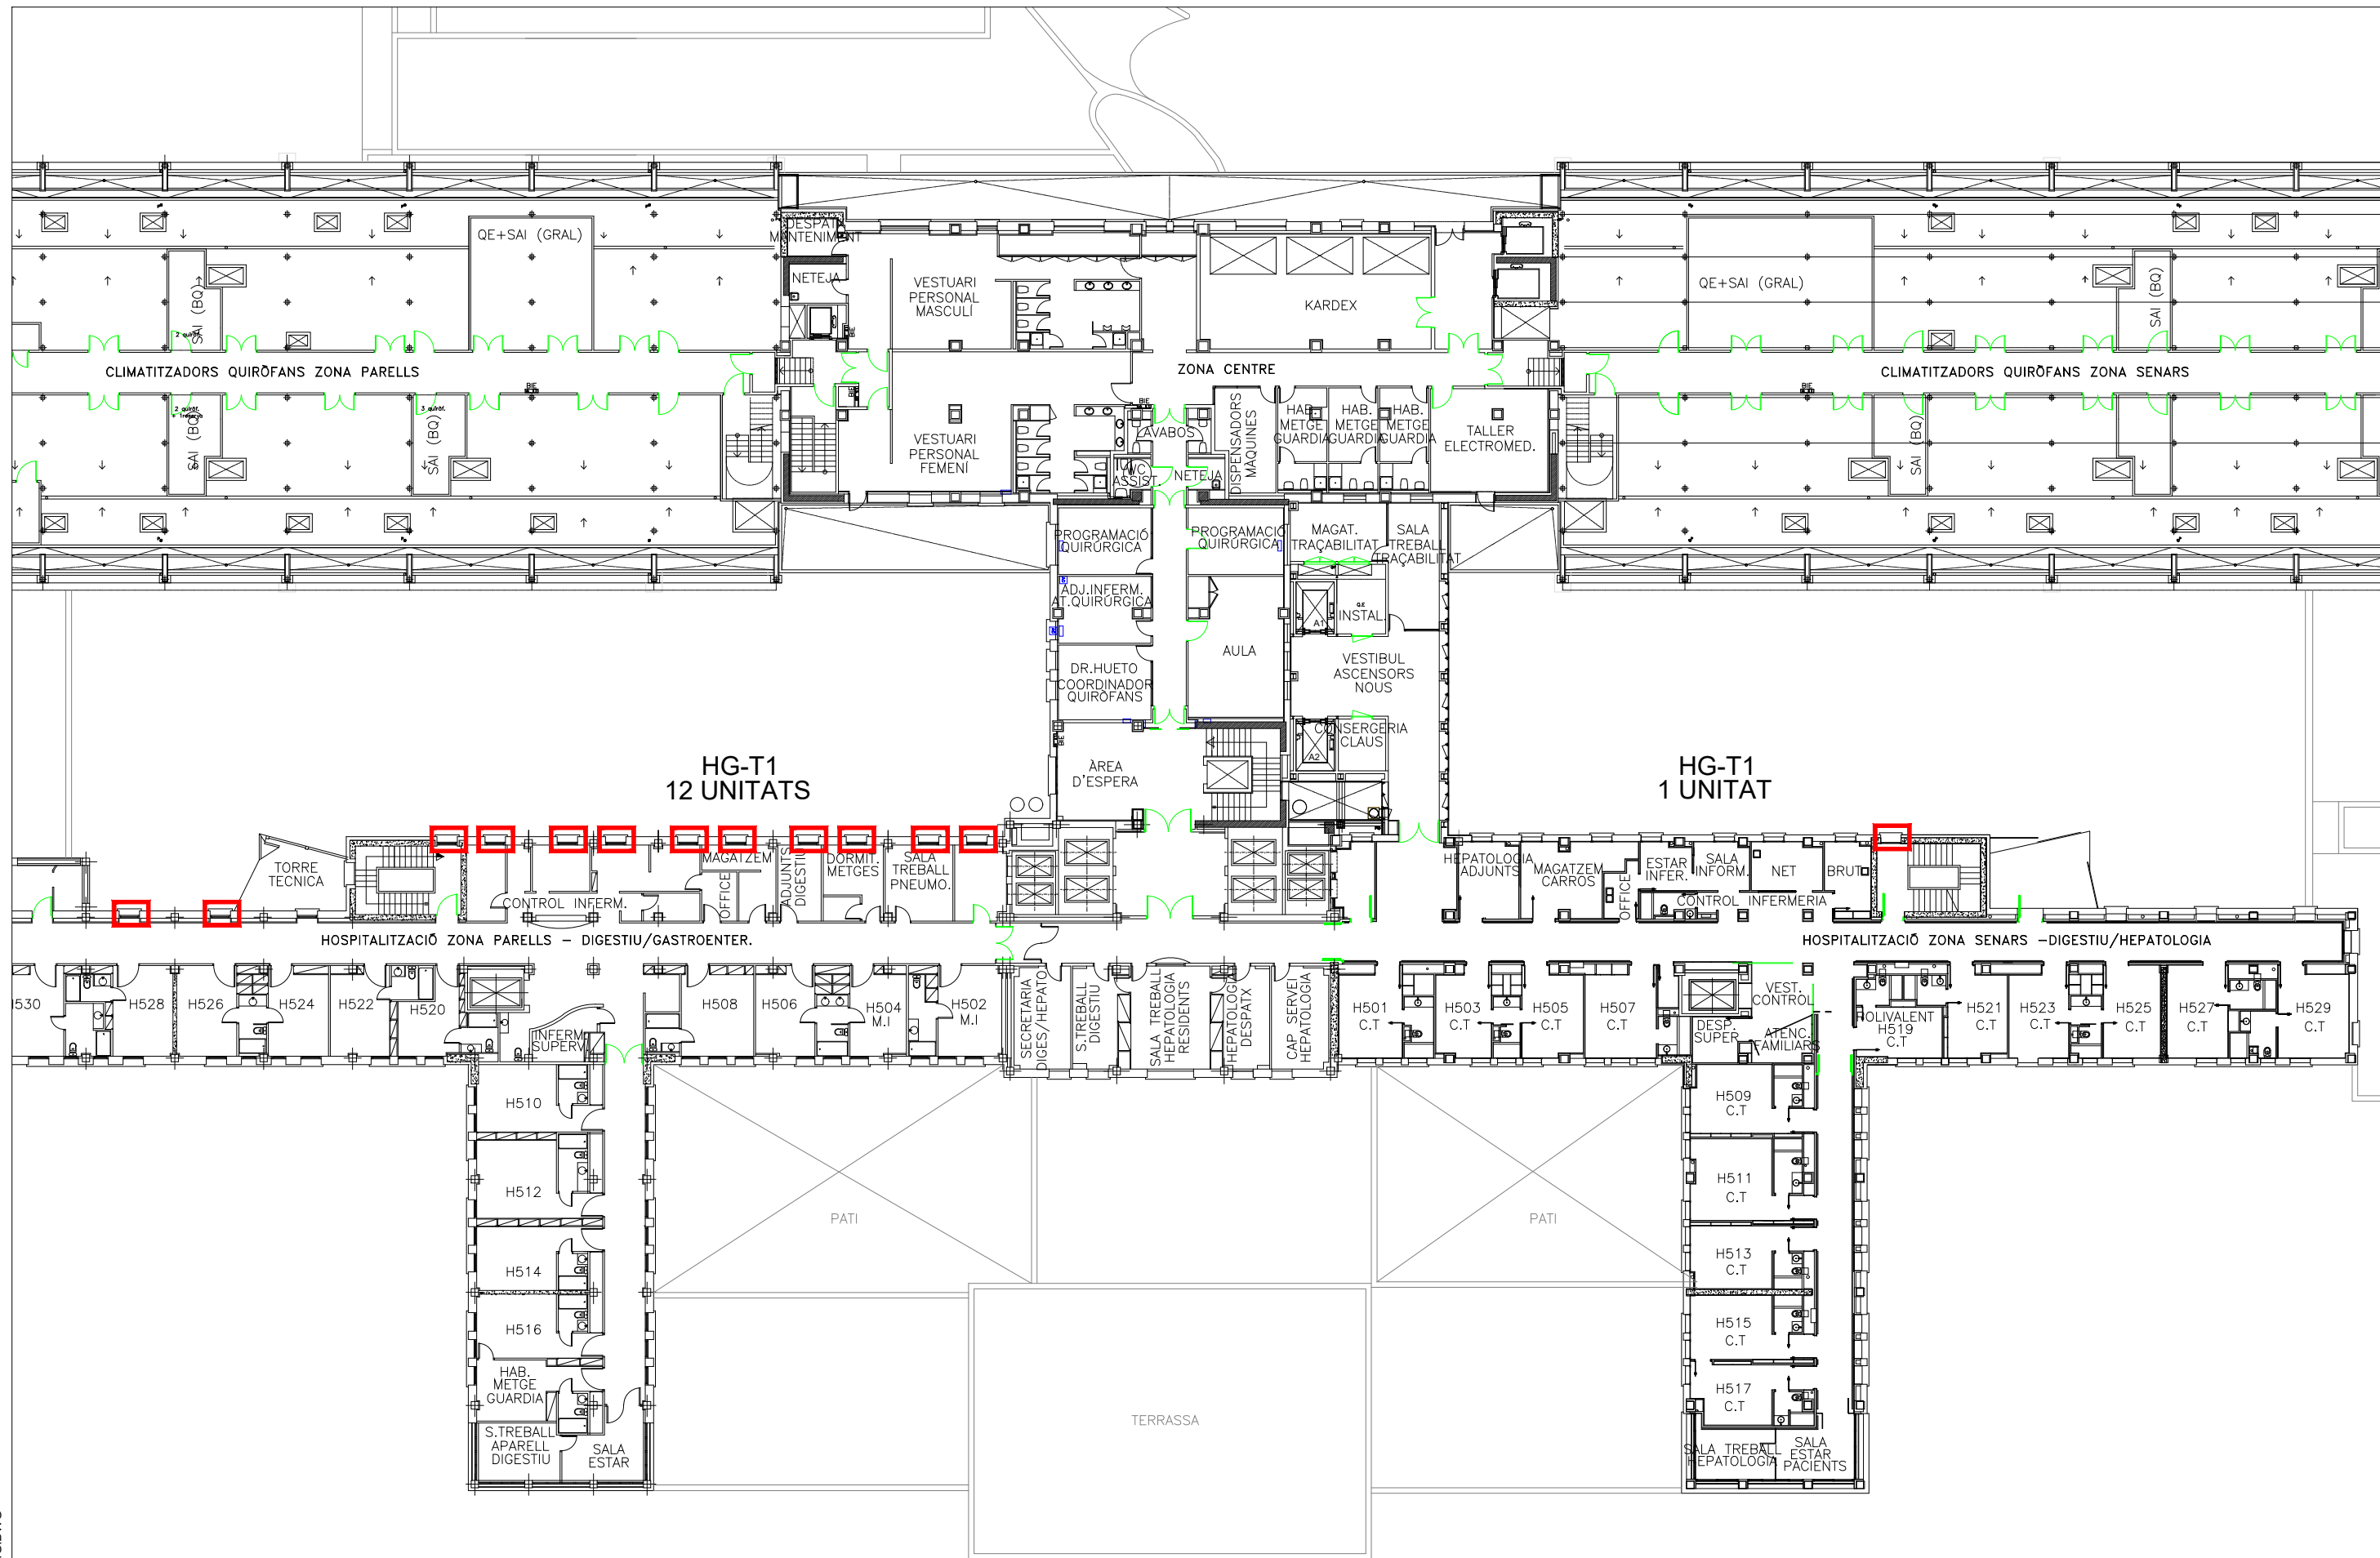


PC: RGIMENEZ  
 DATA DE IMPRESSIÓ: 09/2005  
 NOM DE PRESENTACIÓ: PRESENTACIÓ  
 UBICACIÓ DEL FITXER: G:\PLANOLS\PLANTES\MICROBIOLOGIA  
 NOM DEL FITXER: MIP2ORIG.DWG

Modificació:

	<b>Projecte</b> SUBSTITUCIÓ PARCIAL DE FINESTRES A LES HEMIPLANTES DE L'HOSPITAL GENERAL DE L'HUVH.	<b>Data</b> 05/2026	<b>Escala</b>	<b>Planol</b> -SUBSTITUCIÓ DE FINESTRES	<b>Localització</b> HOSPITAL GENERAL	<b>Nivell</b> PLANTA CINQUENA	<b>Autor/s del projecte</b>	<b>DG</b> Num planol



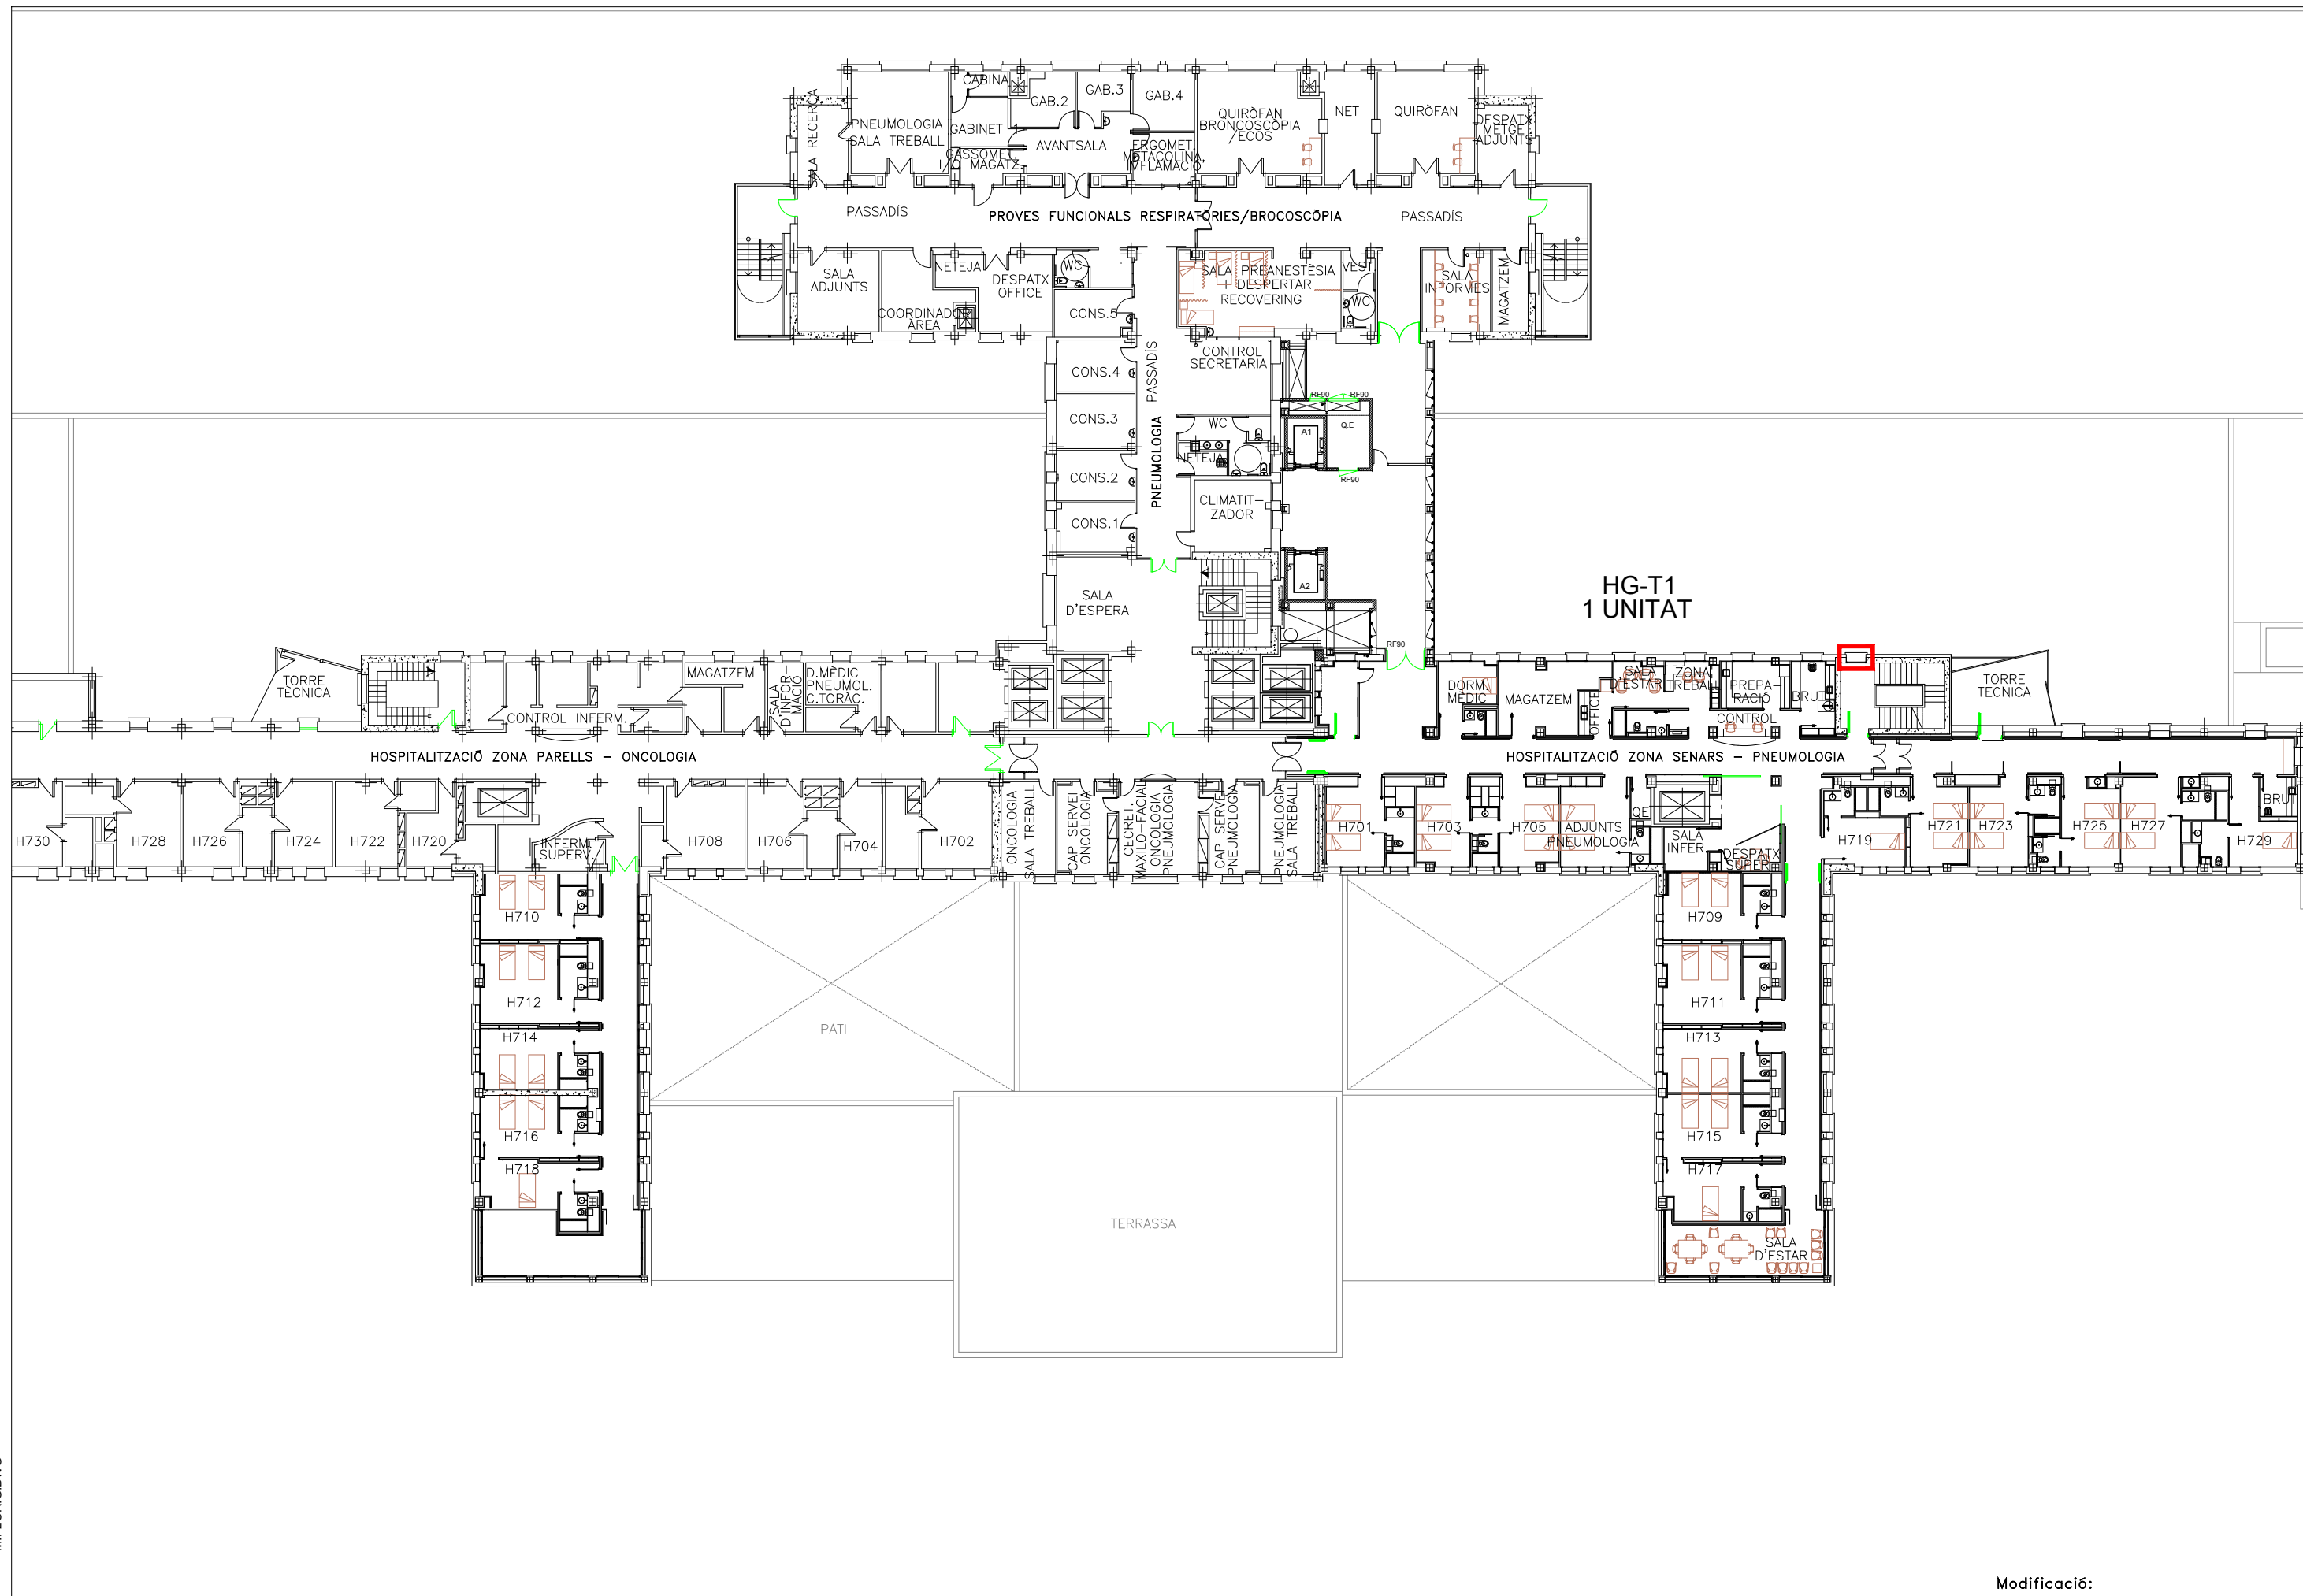

RGIMENEZ  
09/2005  
PRESENTACIÓ  
G:\PLANOLS\PLANTES\MICROBIOLOGIA  
MIP2ORIG.DWG

PC:  
DATA DE IMPRESSIÓ:  
NOM DE PRESENTACIÓ:  
UBICACIÓ DEL FITXER:  
NOM DEL FITXER:



**Projecte**  
SUBSTITUCIÓ PARCIAL DE FINESTRES A LES HEMIPLANTES DE L'HOSPITAL GENERAL DE L'HUVH.

**Data**  
05/2026

**Escala**

**Planol**  
-SUBSTITUCIÓ DE FINESTRES

**Localització**  
HOSPITAL GENERAL


**Nivell**  
PLANTA SETENA

**Modificació:**

**Autor/s del projecte**

**DG**

**Num planol**

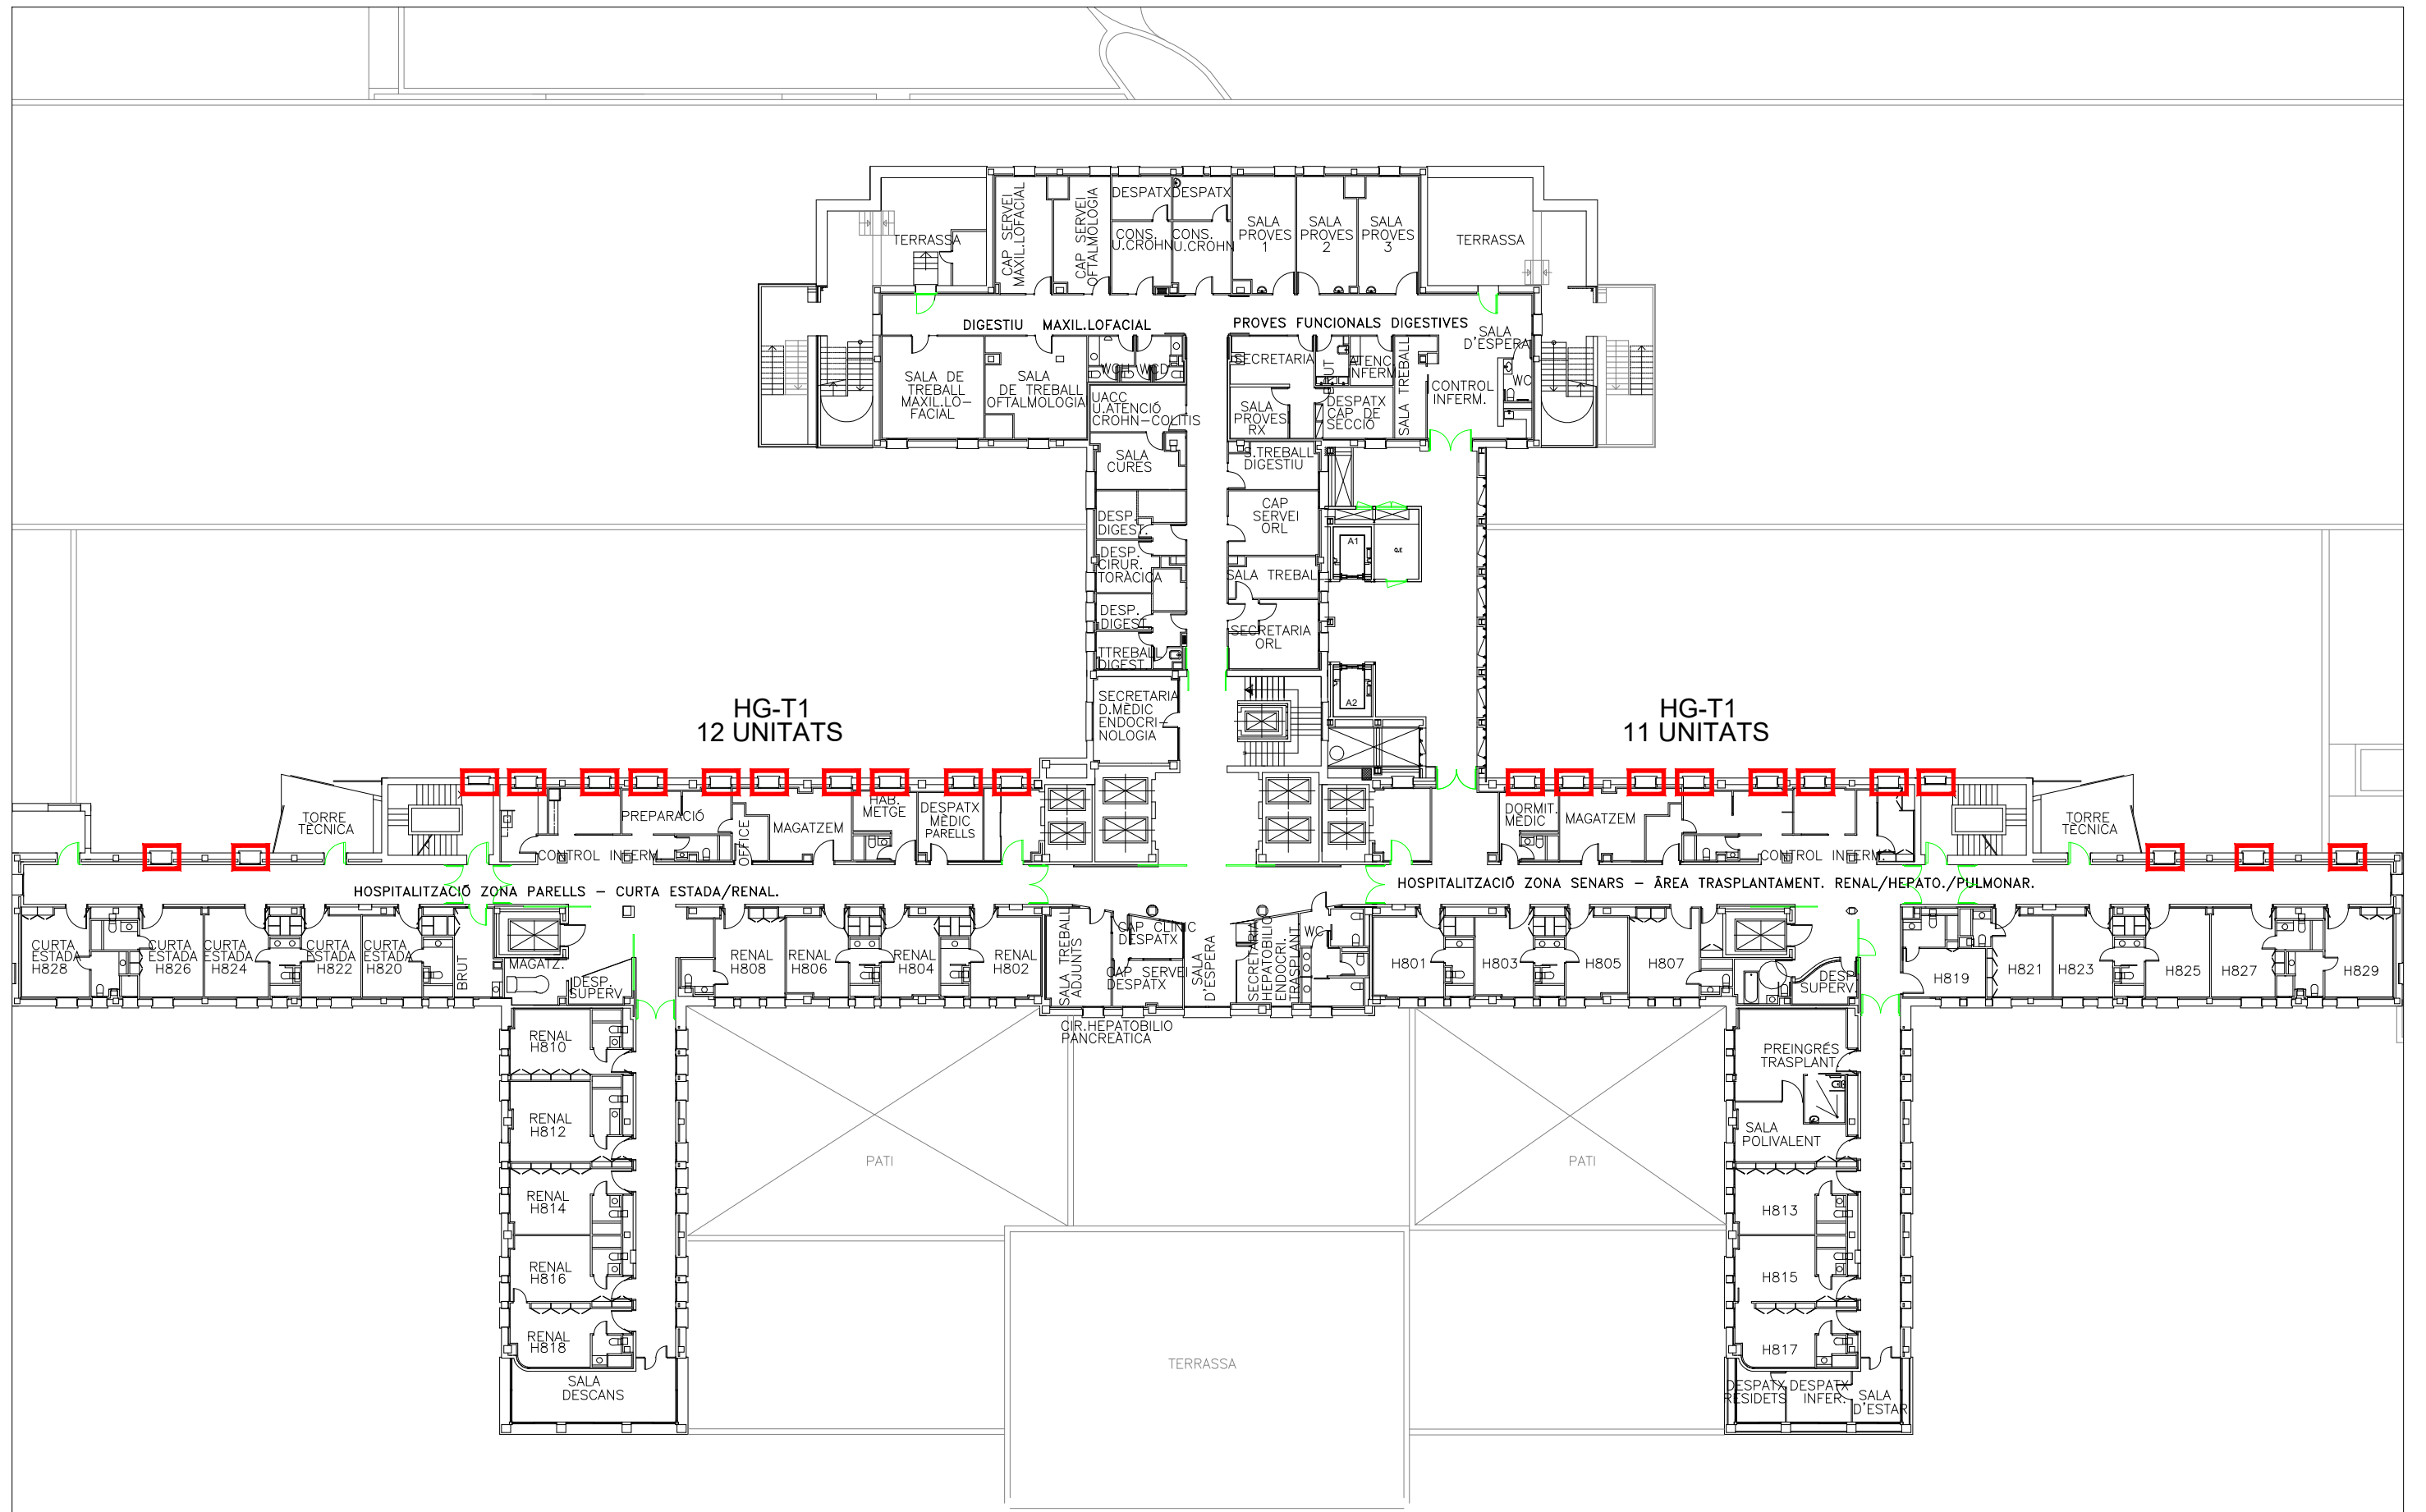


PC: RGIMENEZ  
 DATA DE IMPRESSIÓ: 09/2005  
 NOM DE PRESENTACIÓ: PRESENTACIÓ  
 UBICACIÓ DEL FITXER: G:\PLANOLS\PLANTES\MICROBIOLOGIA  
 NOM DEL FITXER: MIP2ORIG.DWG

Modificació:

	<b>Projecte</b> SUBSTITUCIÓ PARCIAL DE FINESTRES A LES HEMIPLANTES DE L'HOSPITAL GENERAL DE L'HUVH.	<b>Data</b> 05/2026	<b>Escala</b>	<b>Planol</b> -SUBSTITUCIÓ DE FINESTRES	<b>Localització</b> HOSPITAL GENERAL	<b>Nivell</b> PLANTA VUITENA	<b>Autor/s del projecte</b>	<b>DG</b> Num planol



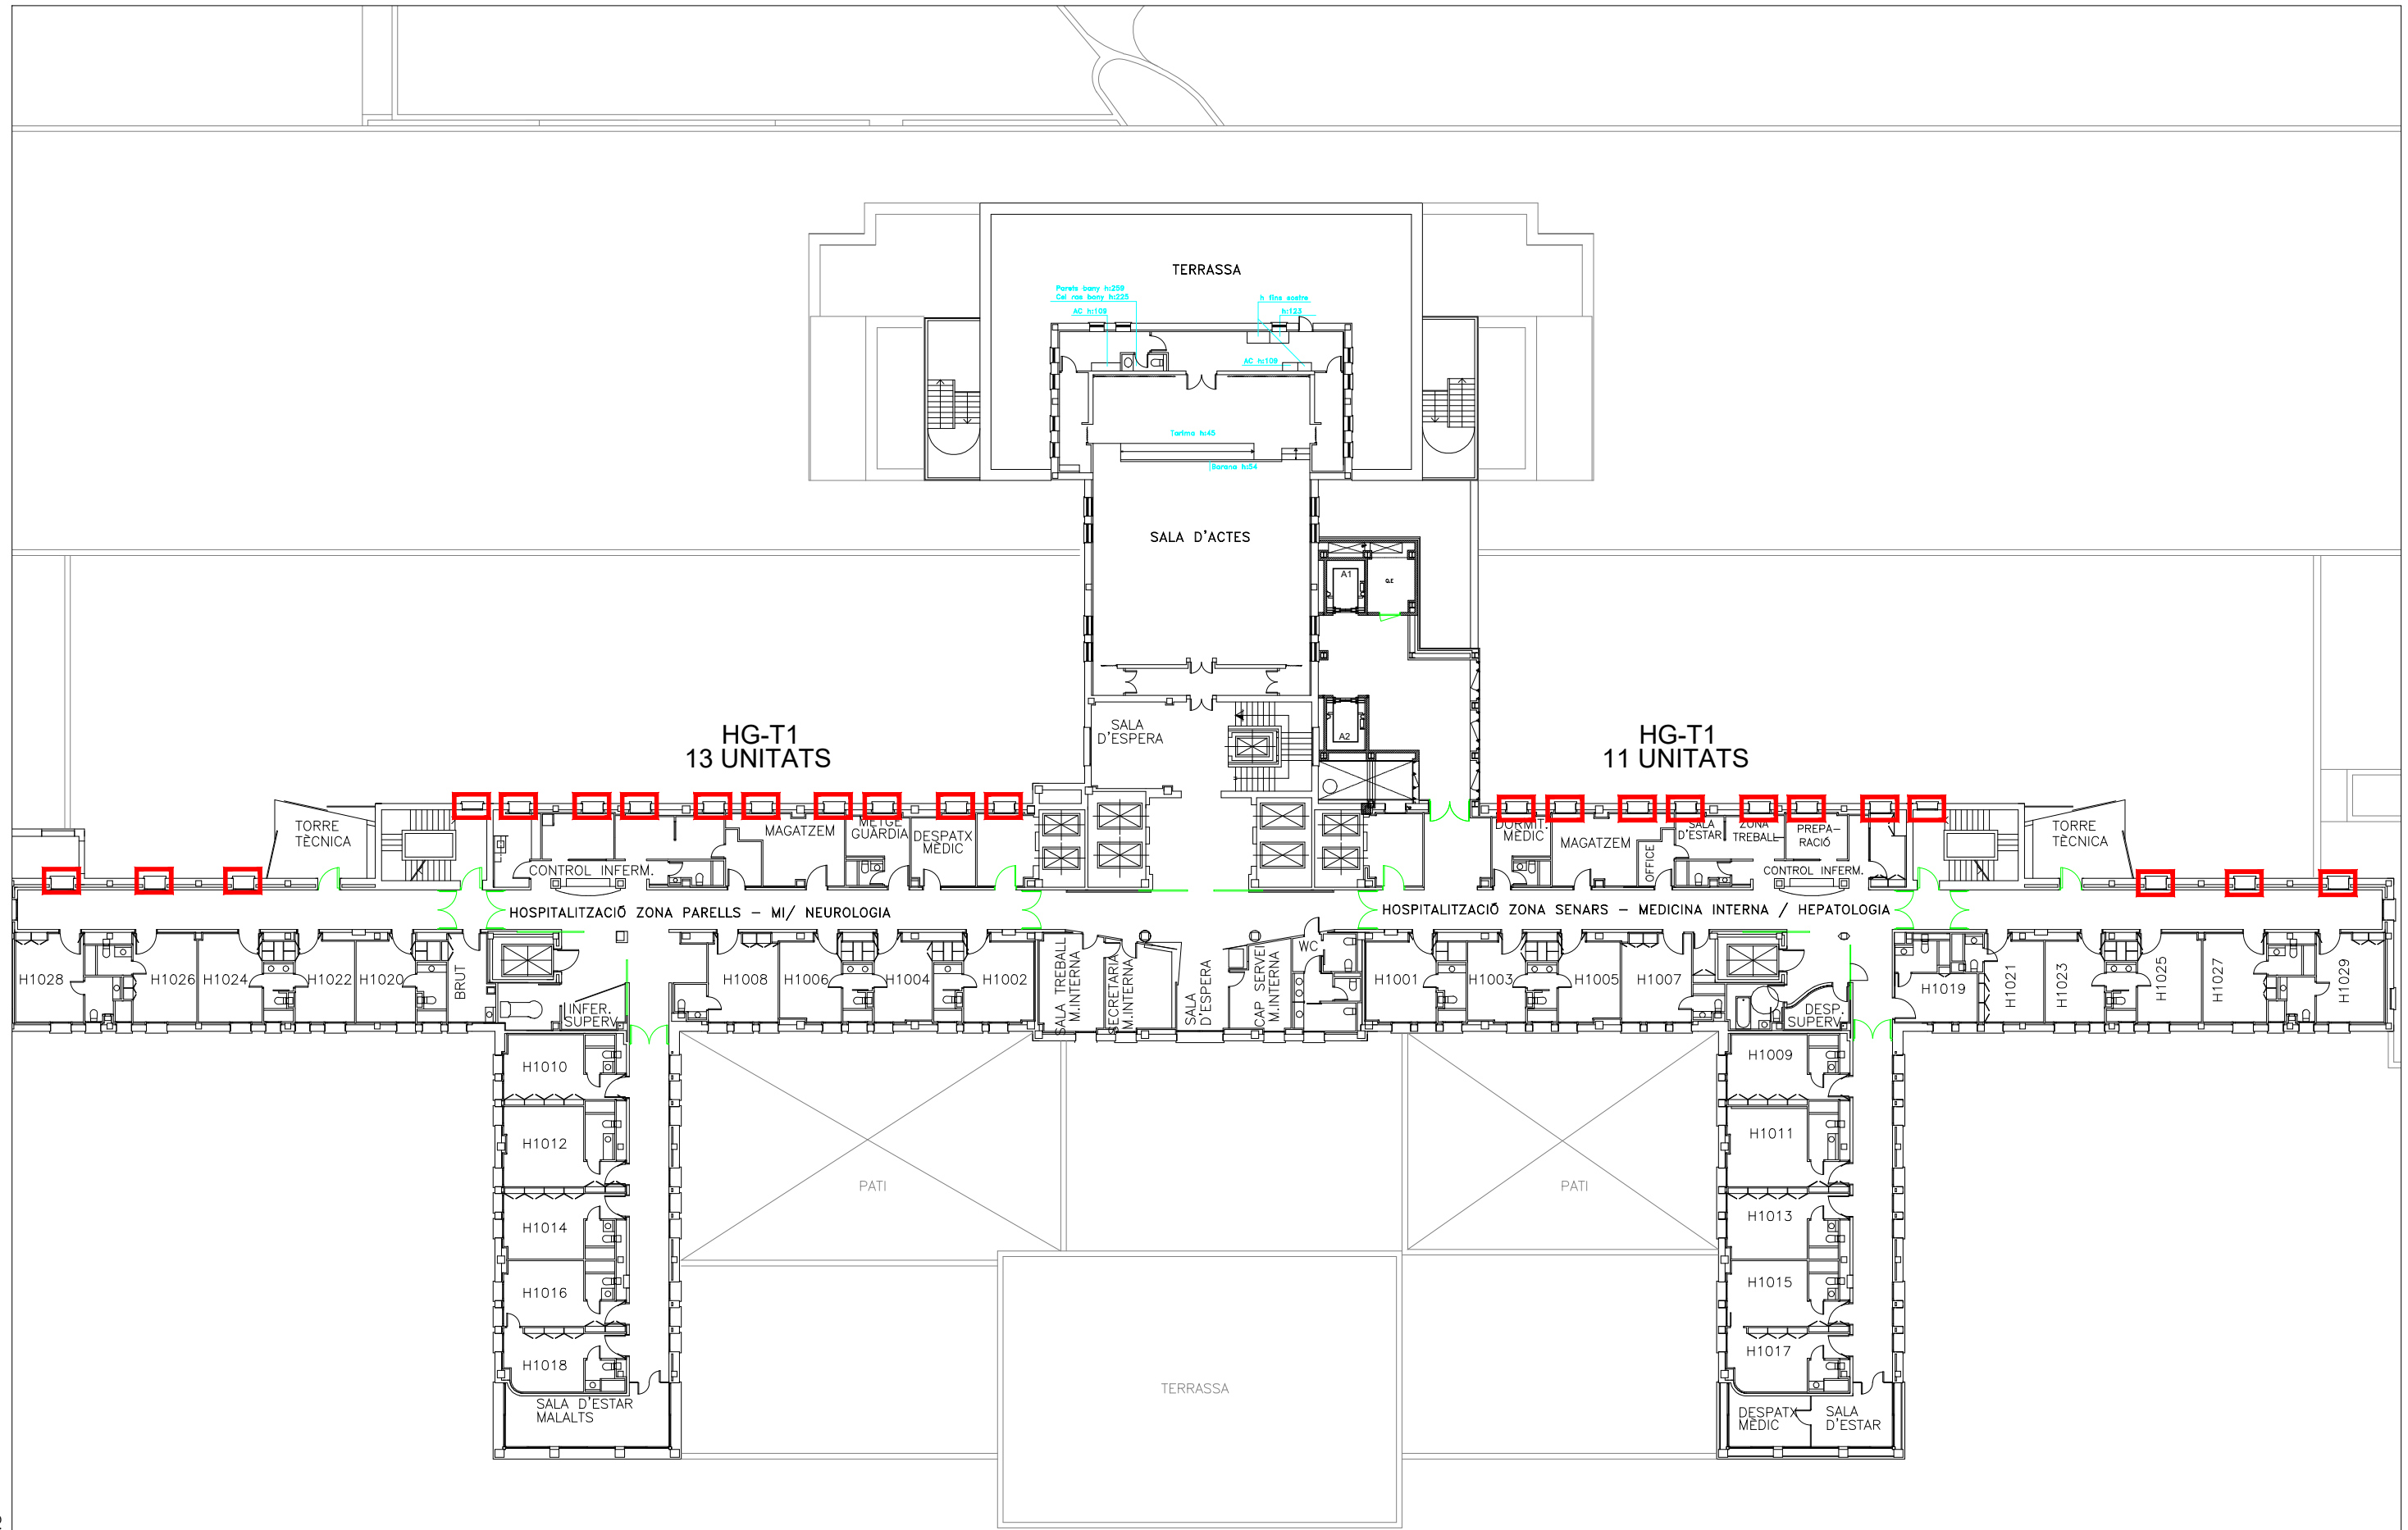

PC: RGIMENEZ  
 DATA DE IMPRESSIÓ: 09/2/2005  
 NOM DE PRESENTACIÓ: PRESENTACIÓ  
 UBICACIÓ DEL FITXER: G:\PLANS\PLANTES\MICROBIOLOGIA  
 NOM DEL FITXER: MIP2ORIG.DWG

Modificació:

	<b>Projecte</b> SUBSTITUCIÓ PARCIAL DE FINESTRES A LES HEMIPLANTES DE L'HOSPITAL GENERAL DE L'HUVH.	<b>Data</b> 05/2026	<b>Escala</b> -	<b>Planol</b> -SUBSTITUCIÓ DE FINESTRES	<b>Localitzacio</b> HOSPITAL GENERAL	<b>Nivell</b> PLANTA DESENA	<b>Autor/s del projecte</b> -	<b>DG</b> -
								Num planol