




**PLÀNOLS DE SERVEI DE MUNTATGE,
DESMUNTATGE I MANTENIMENT DE
L'ENLLUMENAT ORNAMENTAL DE
NADAL 2026-2027**



GIRONA - BAIX EMPORDA

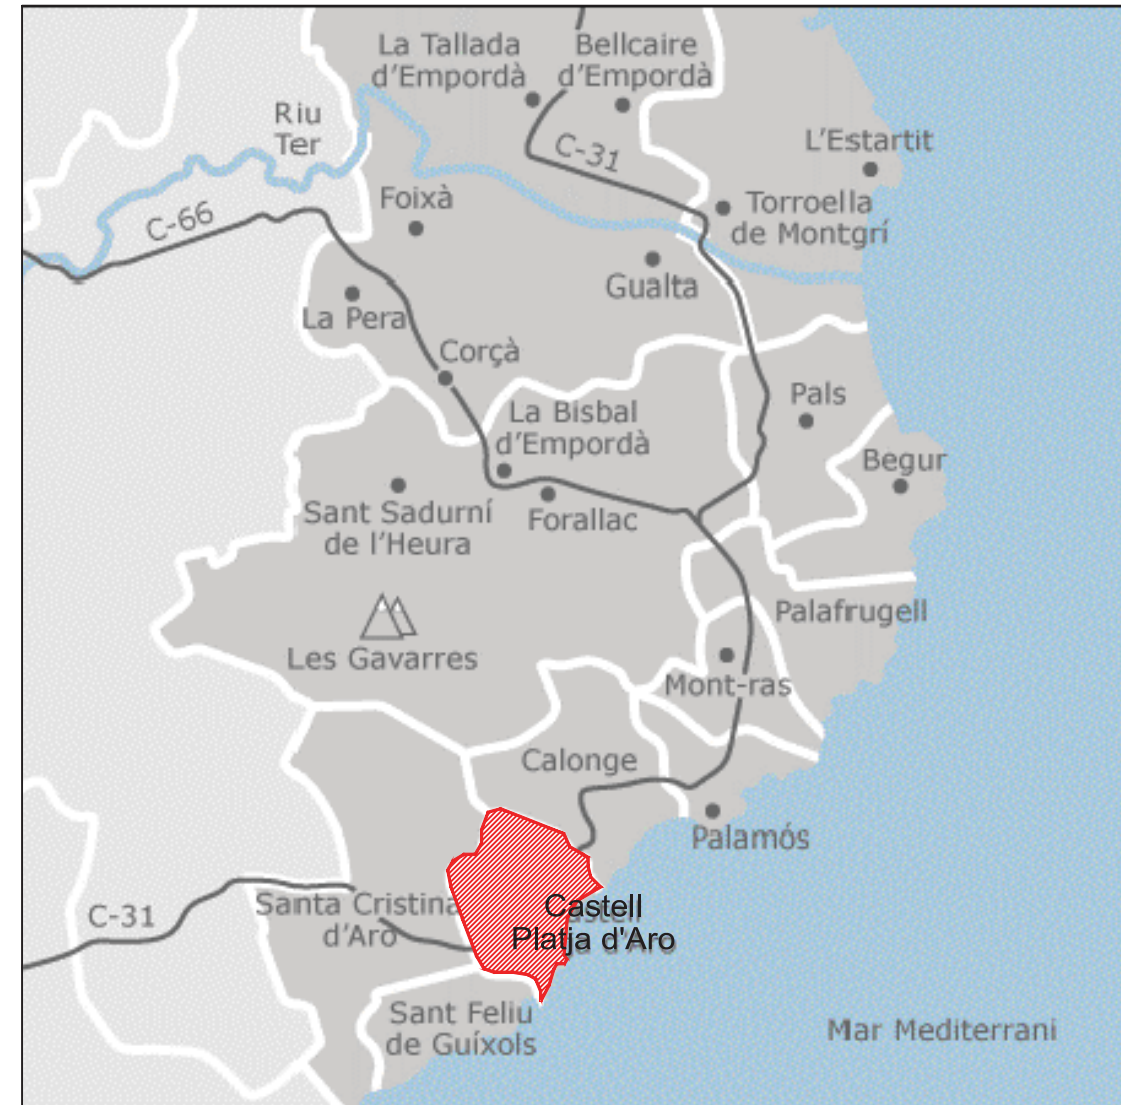

17249-17250, Castell-Platja d'Aro

SERVEI DE MUNTATGE,
DESMUNTATGE I
MANTENIMENT DE
L'ENLLUMENAT
ORNAMENTAL DE NADAL
2026-2027

GIRONA - CATALUNYA


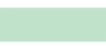

PLÀNOL
SITUACIÓ I
EMPLAÇAMENT

ESCALA: DIVERSES

Nº01







LLUMS NADAL

-  JOGUINES
-  LÍNIES, QUADRE I MOTIUS A FANAL
-  "LLAMP"

SITUACIÓ

-  CARRER JULI GARRETA
18 FAROLAS, INSTAL·LACIÓ
AÉREA, CUADRO EN FAROLA
-  AVDA. CAVAL·L BERNAT
AVDA. S'AGARÓ
AVDA. CASTELL D'ARO

LEYENDA

-  FAROLA
-  CONEXIÓ CETAC
-  CABLE ACERO NUMERADO
(1-25, 26-3, 3-28, ...)
-  TENSORES A FACHADA O
A ARBOL O A POSTE
TELÉFONO O A POSTE DE LUZ

**SERVEI DE MUNTATGE,
DESMUNTATGE I
MANTENIMENT DE
L'ENLLUMENAT
ORNAMENTAL DE NADAL
2026-2027**

SITUACIÓ: CASTELL-PLATJA D'ARO
GIRONA - CATALUNYA

PLÀNOL
LLUMS NADAL

ESCALA: 1:3000

Nº02



LLUMS NADAL


 DECORACIÓ PI
3 FONTS DE LLUM


 "LLAMP"


SITUACIÓ


  AVDA. CAVALL BERNAT

LEYENDA

 FAROLA

 CONEXIÓ CETAC

 CABLE ACERO NUMERADO
(1-22, 22-3, 3-24, ...)

 TENSORES A FACHADA O
A ARBOL O A POSTE
TELÉFONO O A POSTE DE LUZ

**SERVEI DE MUNTATGE,
DESMUNTATGE I
MANTENIMENT DE
L'ENLLUMENAT
ORNAMENTAL DE NADAL
2026-2027**

SITUACIÓ: CASTELL-PLATJA D'ARO
GIRONA - CATALUNYA

PLÀNOL
LLUMS NADAL

ESCALA: 1:3000

Nº 03



LLUMS NADAL

- LINES, QUADRE I JOGUINES
- MOTIUS A FANAL
- MOTIUS A FANAL
- "LLAMP"

SITUACIÓ

AVINGUDA DE LA PLATJA
CTRA. CASTELL D'ARO A S'AGARÓ

- 1ER TRAMO (1-30) 30 PIEZAS EN FAROLA
CONEXIÓN AÉREA DESDE CUADRO. ▣
COMIENZA A PARTIR DE LA FAROLA 2
- 2º TRAMO (1-6) 6 PIEZAS EN FAROLA
CONEXIÓN AÉREA DESDE CUADRO
EN FAROLA 1
- 3ER TRAMO (1-13) 13 PIEZAS EN FAROLA
CONEXIÓN AÉREA DESDE CUADRO
EN FAROLA 5

LEYENDA

- FAROLA
- ▣ CONEXIÓN CETAC
- ▣ CUADRO
- CABLE ACERO NUMERADO
(1-22, 22-3, 3-24, ...)
- - - TENSORES A FACHADA O
A ARBOL O A POSTE
TELÉFONO O A POSTE DE LUZ

**SERVEI DE MUNTATGE,
DESMUNTATGE I
MANTENIMENT DE
L'ENLLUMENAT
ORNAMENTAL DE
NADAL 2026-2027**

SITUACIÓ: CASTELL-PLATJA D'ARO
GIRONA - CATALUNYA

PLÀNOL
LLUMS NADAL

ESCALA: 1:3000

Nº 04



LLUMS NADAL

- ARBRES
- MOTIUS A FANAL, LINIA, QUADRES I SUPORTS
- LLETRES "BON NADAL"

SITUACIÓ

- AVINGUDA PLATJA D'ARO
- TENSORES 11,12 Y 13 CONEXIÓ EN FAROLA 10
- TENSORES 4, 5, 6, 7, 8 Y 9 CONEXIÓ EN FAROLA
- TENSORES 1, 2 Y 3 MÉS ÀRBOL CONEXIÓ EN FAROLA 3
- PARC SANT RAMÓN

LEYENDA

- FAROLA
- ⊠ CONEXIÓ CETAC
- CABLE ACERO NUMERADO (1-14, 2-15, 3-16, ...)
- - - TENSORES A FACHADA O A ÀRBOL O A POSTE TELÉFONO O A POSTE DE LUZ

NOTA: NO HAY CABLE EN (10-23)

**SERVEI DE MUNTATGE,
DESMUNTATGE I
MANTENIMENT DE
L'ENLLUMENAT
ORNAMENTAL DE NADAL
2026-2027**

SITUACIÓ: CASTELL-PLATJA D'ARO
GIRONA - CATALUNYA

PLÀNOL
LLUMS NADAL

ESCALA: 1:3000

Nº05

LLUMS NADAL





 MOTIUS A FANAL


SITUACIÓ

 CARRER SANTIAGO RUSIÑOL

- 13 PIEZAS EN FAROLA, CONEXIÓN A LA FAROLA

LEYENDA

-  FAROLA
-  CONEXIÓN CETAC
-  CABLE ACERO NUMERADO (1-25, 26-3, 3-28, ...)
-  TENSORES A FACHADA O A ÁRBOL O A POSTE TELÉFONO O A POSTE DE LUZ

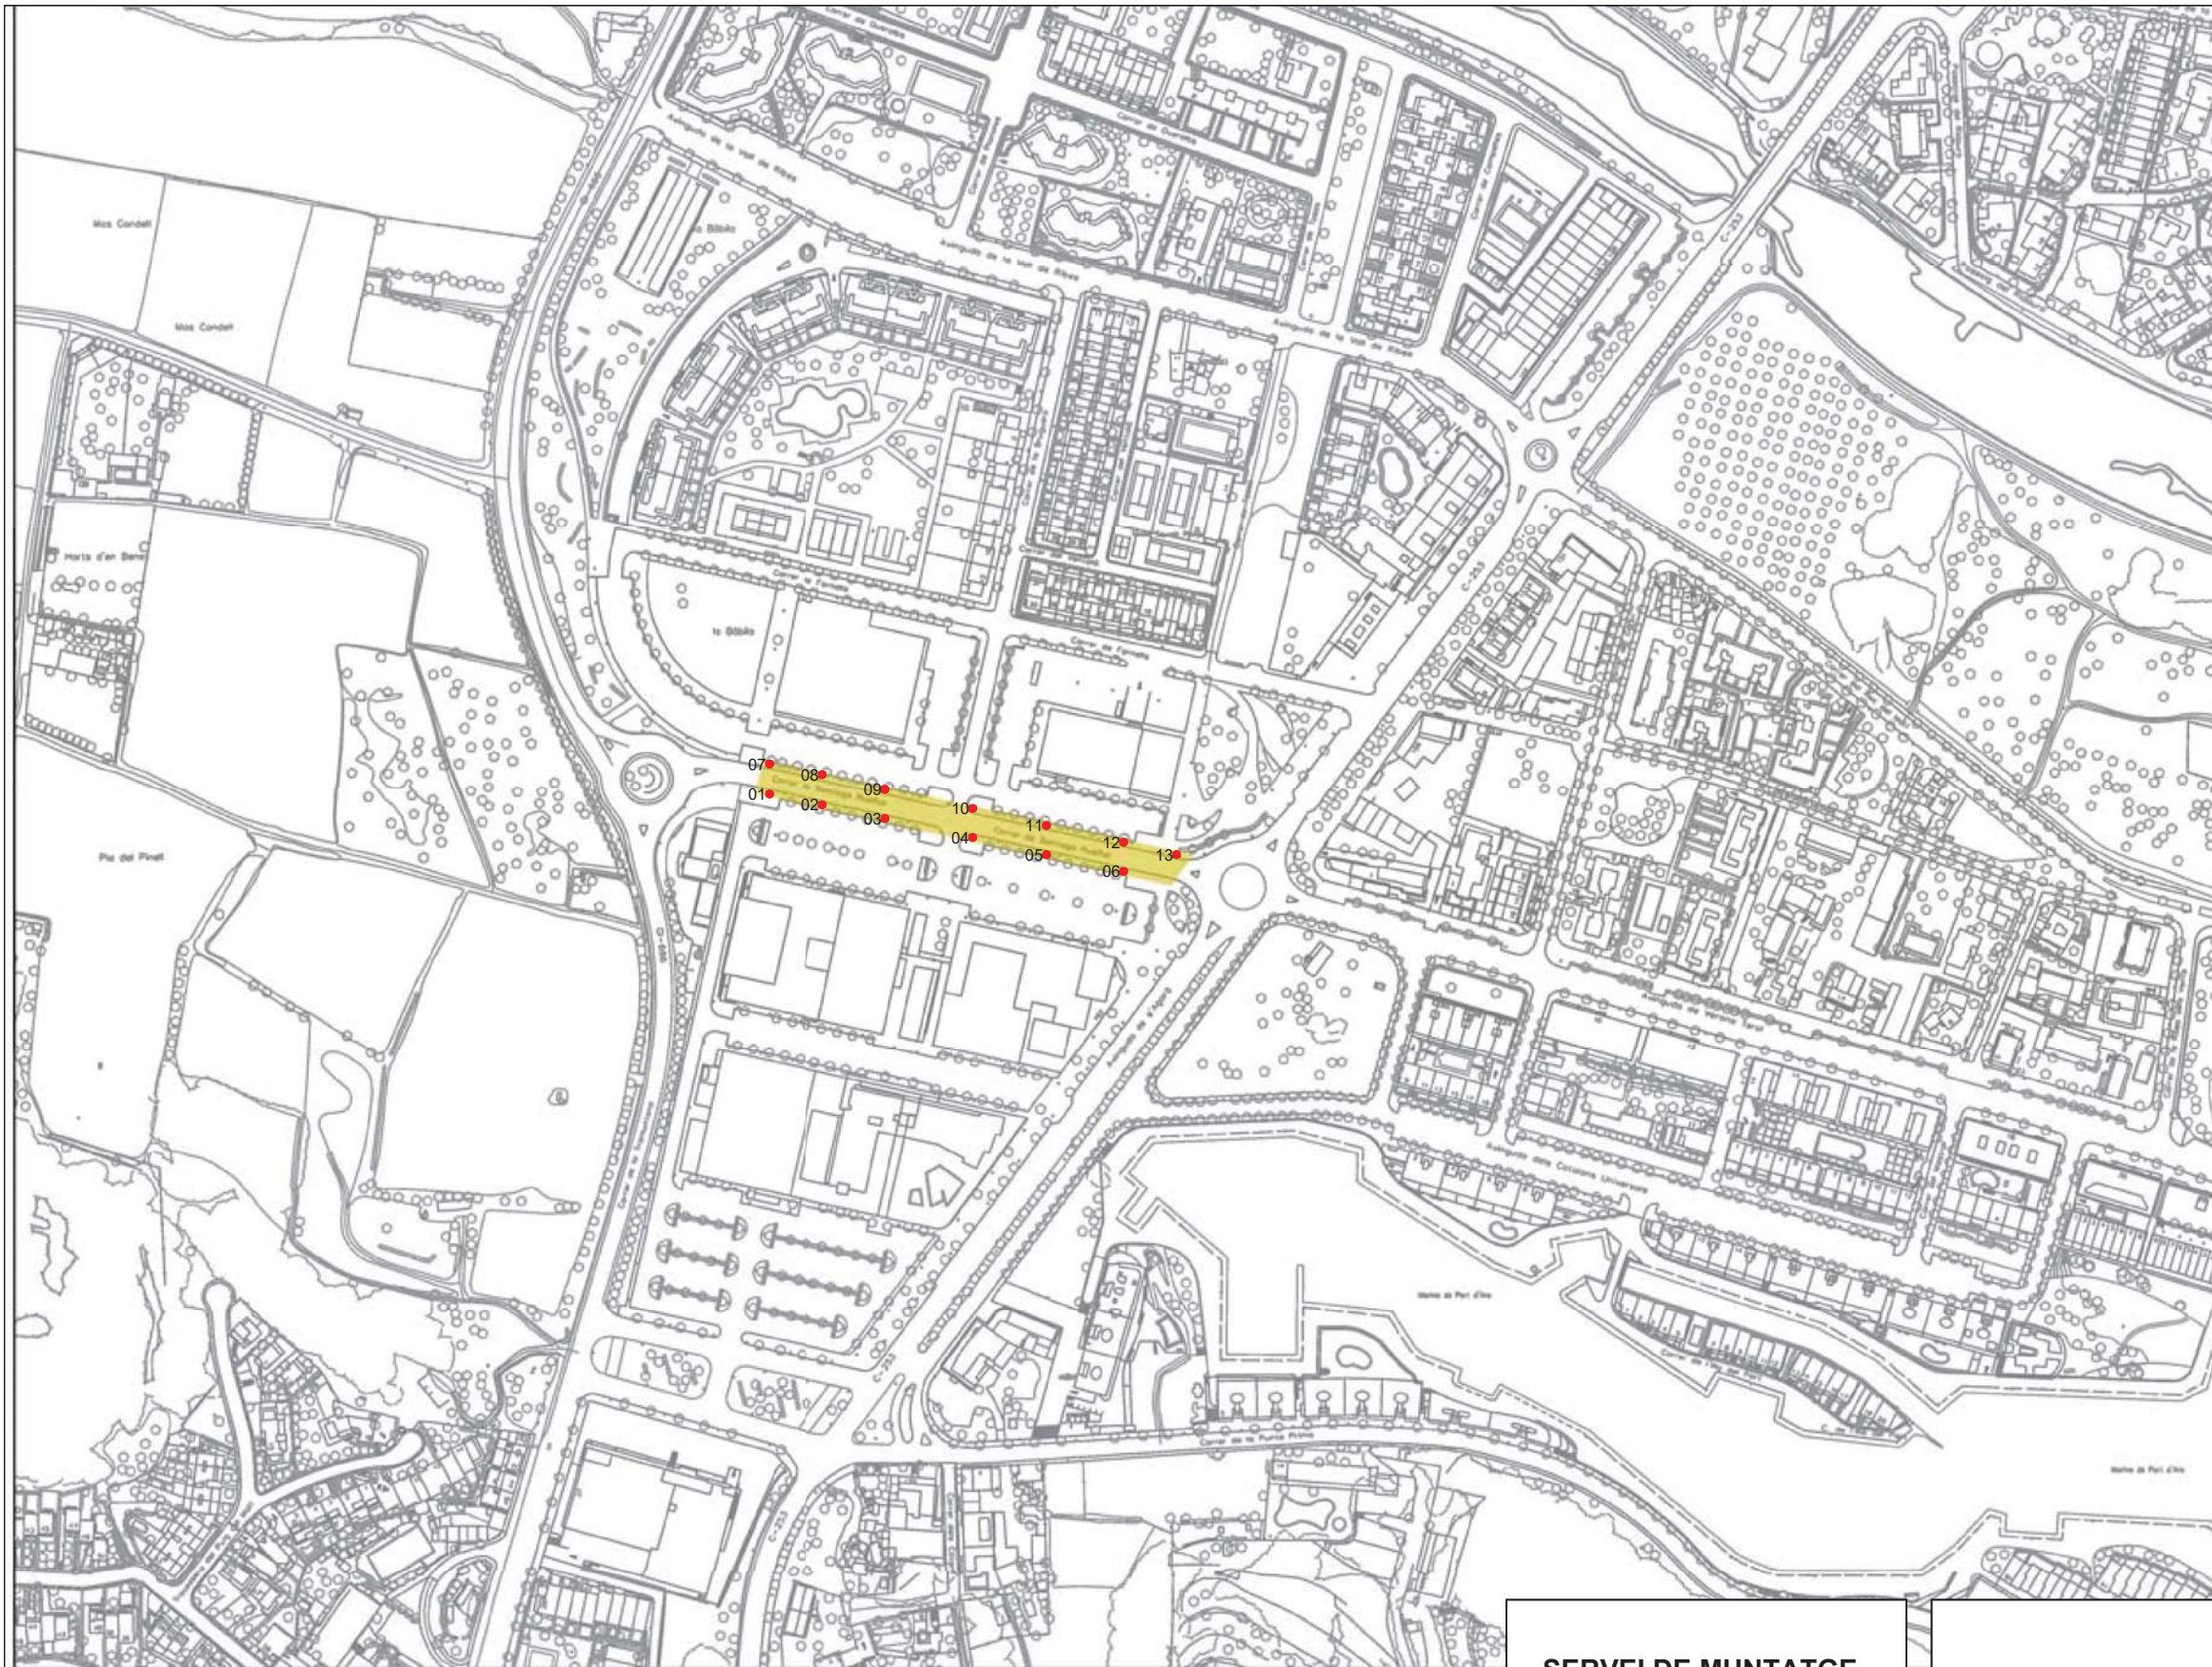


SERVEI DE MUNTATGE,
DESMUNTATGE I
MANTENIMENT DE
L'ENLLUMENAT
ORNAMENTAL DE NADAL.
2026-2027

SITUACIÓ: CASTELL-PLATJA D'ARO
GIRONA - CATALUNYA

PLÀNOL
LLUMS NADAL

ESCALA: 1:3000

Nº 06

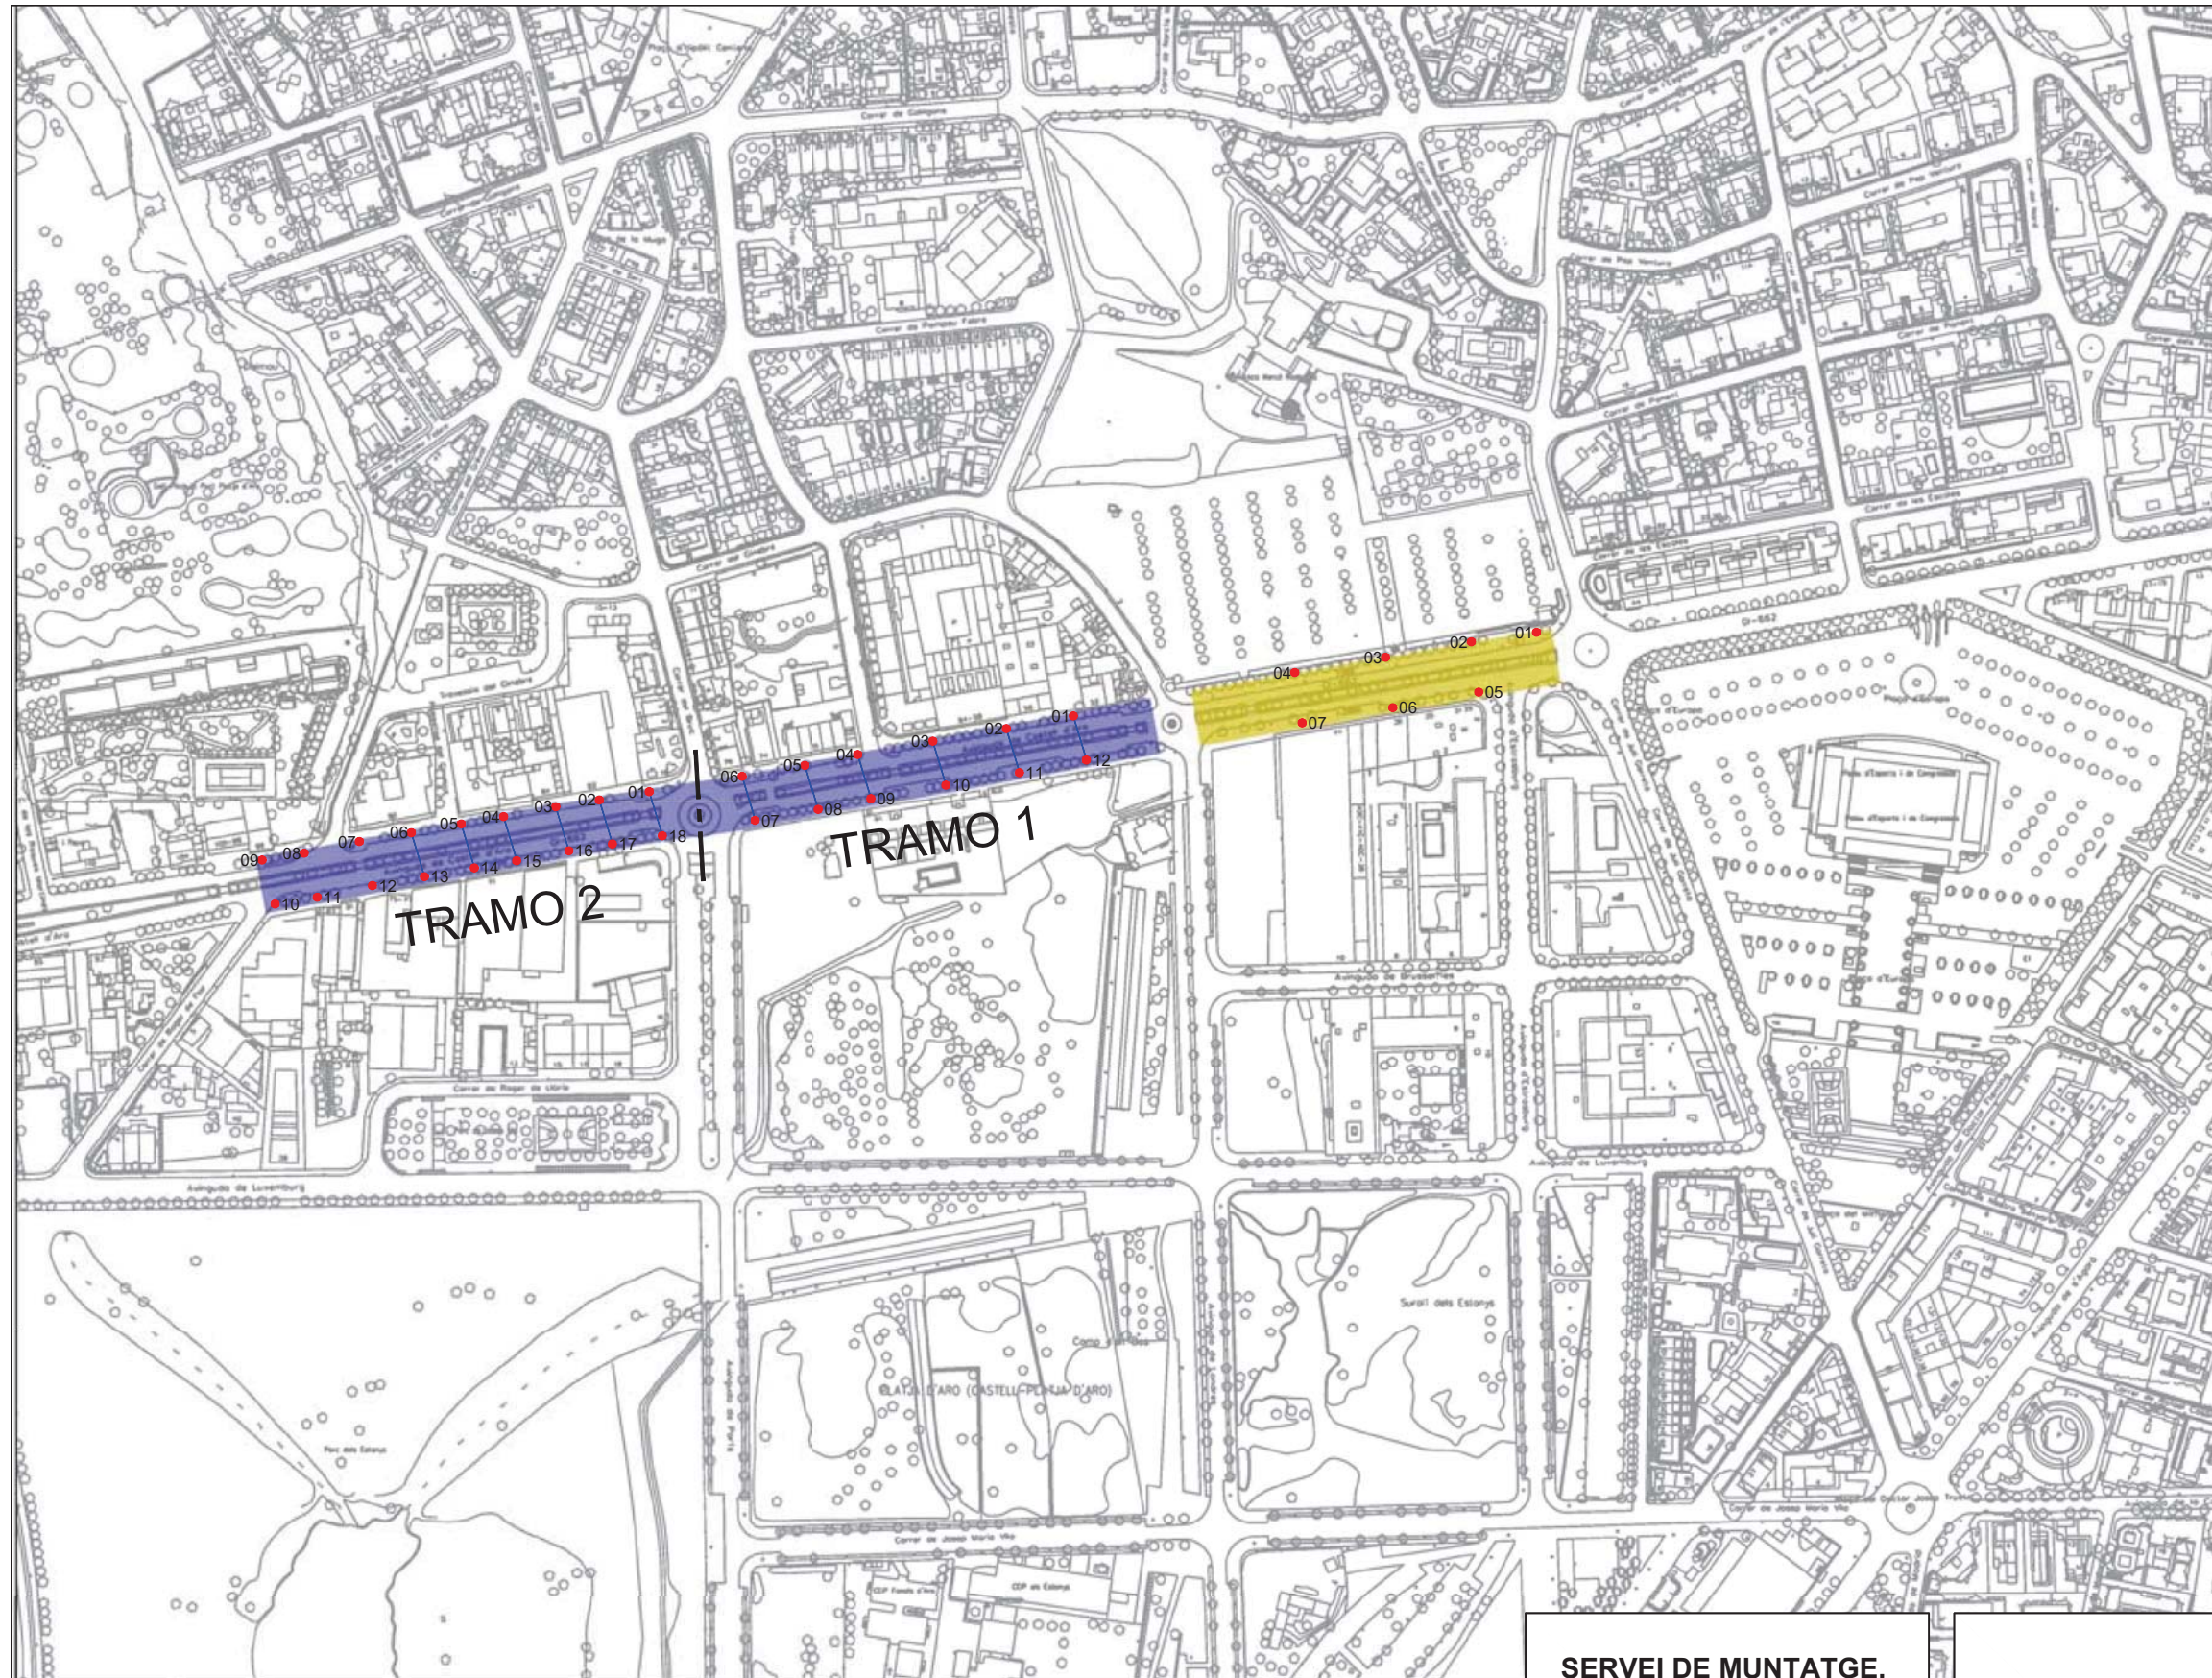

LLUMS NADAL

- MOTIUS A FANAL I LINIA
- MOTIUS A FANAL LINIA I QUADRE

SITUACIÓ

- AVINGUDA CASTELL D'ARO
- 7 FAROLAS CONEXIÓ AÉREA DESDE FAROLA 7, TODO EN FAROLA
- AVINGUDA CASTELL D'ARO
- 1ER TRAMO CONEXIÓ FAROLA 1 AÉREA. FIADORES, 4 POR FIADOR
- 2º TRAMO CONEXIÓ FAROLA 9 AÉREA. FIADORES, 4 POR FIADOR

LEYENDA

- FAROLA
- CONEXIÓ CETAC
- CABLE ACERO NUMERADO (1-12, 2-11, ...)
- TENSORES A FACHADA O A ARBOL O A POSTE TELÉFONO O A POSTE DE LUZ


**SERVEI DE MUNTATGE,
DESMUNTATGE I
MANTENIMENT DE
L'ENLLUMENAT
ORNAMENTAL DE NADAL
2026-2027**

SITUACIÓ: CASTELL-PLATJA D'ARO
GIRONA - CATALUNYA

PLÀNOL
LLUMS NADAL

ESCALA: 1:3000

Nº07

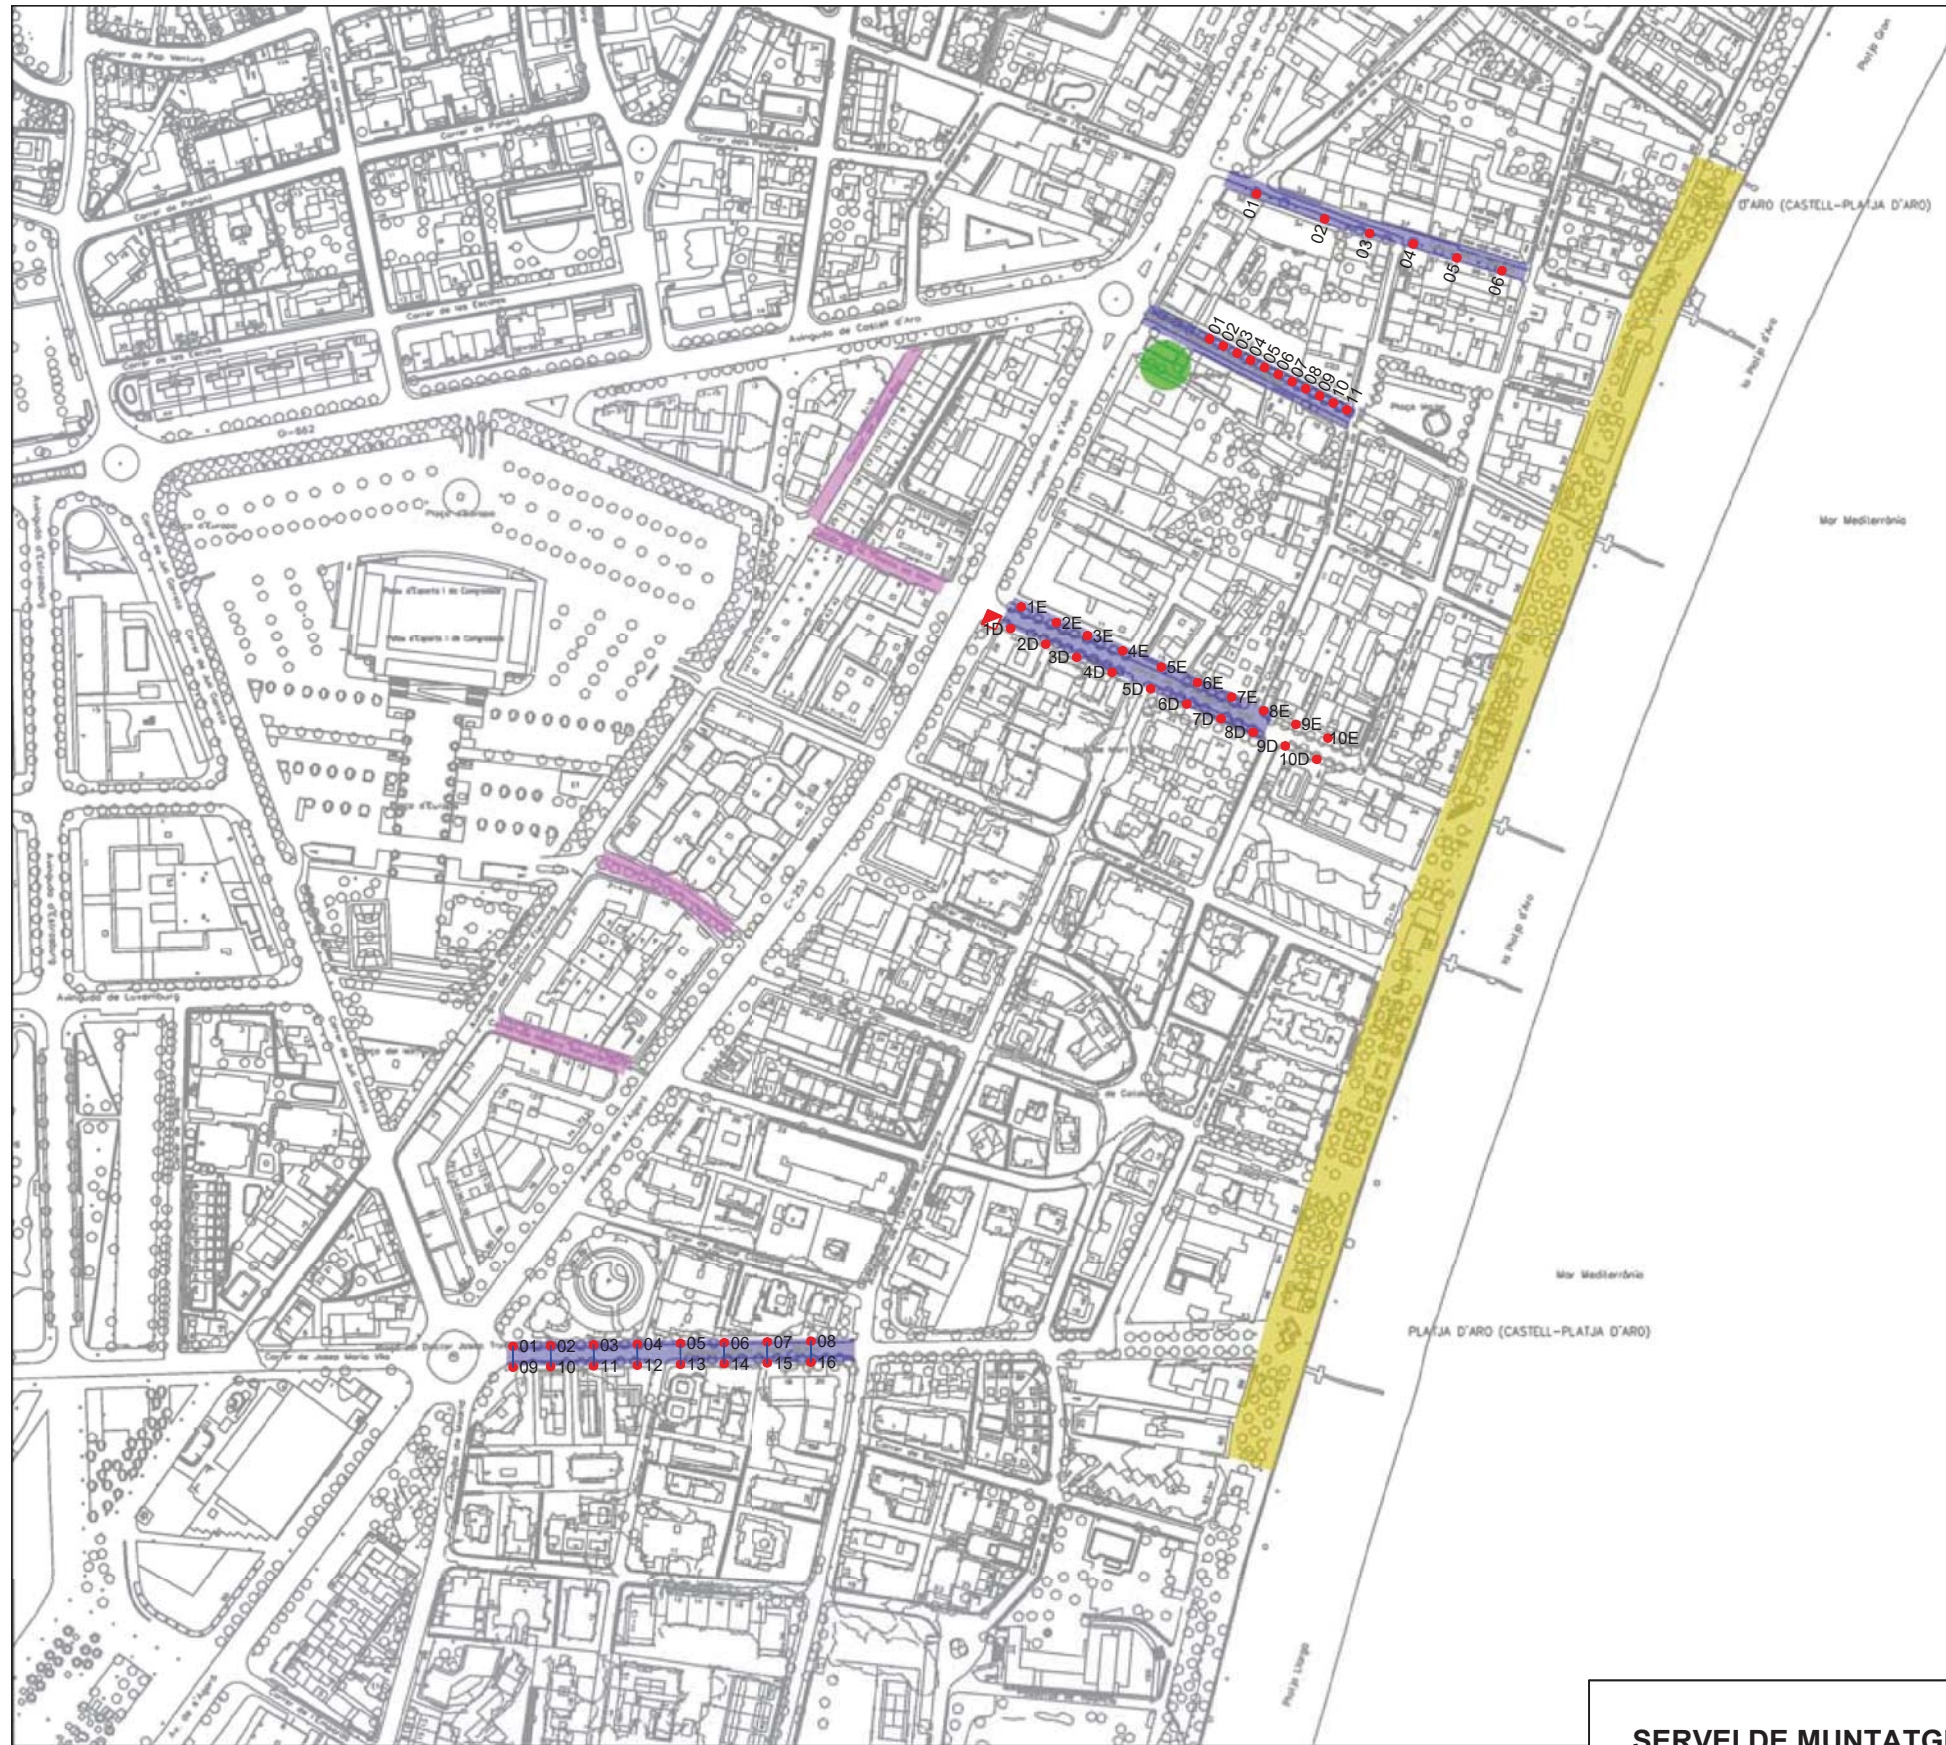

LLUMS NADAL

- JOGUINES
- "LLAMP"
- "LLAMP"
- LINIES, QUADRE I MOTIUS A FANAL

SITUACIÓ

- C/ ESSLÈSIA
- 6 MESUDAD CON FIJADOR EN FAROLA Y CONEXIÓN EN FAROLA**
- C/ MN CINTO VERDAGUER
- C/ PINEDA DEL MAR
- CUADRO EN FAROLA 1 DERECHA.**
- SOPORTE PARA FIADOR MARCADOS CON NUMERO Y CON "ESQUERRA"-"DRETA"**
- AVINGUDA COSTA BRAVA
- 18 FAROLAS, INSTALACIÓN AÉREA, CUADRO EN FAROLA**

LEYENDA

- FAROLA
- ⊠ CONEXIÓ CETAC
- ▣ CUADRO
- CABLE ACERO NUMERADO (1-21, 22-1, ...)
- - - TENSORES A FACHADA O A ÁRBOL O A POSTE TELÉFONO O A POSTE DE LUZ

**SERVEI DE MUNTATGE,
DESMUNTATGE I
MANTENIMENT DE
L'ENLLUMENAT
ORNAMENTAL DE NADAL
2026-2027**

SITUACIÓ: CASTELL-PLATJA D'ARO
GIRONA - CATALUNYA

PLÀNOL
LLUMS NADAL

ESCALA: 1:3000

Nº 08







LLUMS NADAL

 "LLAMP"

SITUACIÓ

 AVDA. S'AGARÓ

LEYENDA

-  FAROLA
-  CONEXIÓN CETAC
-  CABLE ACERO NUMERADO (1-21, 22-1, ...)
-  TENSORES A FACHADA O A ARBOL O A POSTE TELÉFONO O A POSTE DE LUZ

**SERVEI DE MUNTATGE,
DESMUNTATGE I
MANTENIMENT DE
L'ENLLUMENAT
ORNAMENTAL DE
NADAL 2026-2027**

SITUACIÓ: CASTELL-PLATJA D'ARO
GIRONA - CATALUNYA

PLÀNOL
LLUMS NADAL

ESCALA: 1:3000

Nº 09