

---

Municipi  
**Sant Boi de Llobregat**

Tipus d'actuació  
**Urbanització**

Expedient  
**904523/24**

Data  
**Juliol 2025**

Tipus de document  
**Projecte d'execució**

Gestió  
**Direcció de Serveis de l'Espai Públic**

Redacció de projecte  
**Direcció de Serveis de l'Espai Públic**

---

Relació de documents i volums

**01-06. Memòria i Annexos**

**07-19. Plànols**

**20. Plec de Prescripcions Tècniques**

**21. Pressupost**

# Projecte constructiu de la millora de la pavimentació del lateral banda mar de la C-245 al terme municipal de Sant Boi de Llobregat

**10/21** Volums

# Índex de volums

## D1 Memòria i annexos

### 01-06

#### 01

Memòria

- Annex 01. Antecedents, àmbit d'actuació i situació prèvia
- Annex 02. Planejament

#### 02

- Annex 03. Topografia
- Annex 04. Geologia i geotècnia
- Annex 05. Definició geomètrica i replanteig
- Annex 06. Moviment de terres
- Annex 07. Climatologia, hidrologia i drenatge
- Annex 08. Xarxa de clavegueram
- Annex 09. Canalitzacions i desviaments de cursos naturals d'aigua

#### 03

- Annex 10. Ferms i paviments
- Annex 11. Estructures i murs
- Annex 12. Enllumenat
- Annex 13. Xarxa de reg i abastament d'aigua pel reg
- Annex 14. Plantacions
- Annex 15. Senyalització, abalisament i seguretat vial
- Annex 16. Semaforització

#### 04

- Annex 17. Serveis existents. Serveis afectats. Nous subministraments i instal·lacions de serveis
- Annex 18. Expropiacions, ocupacions temporals, restitució de drets reals i servituds
- Annex 19. Autoritzacions i concessions
- Annex 20. Pla de control de qualitat

#### 05

- Annex 21. Estudi de Seguretat i Salut
- Annex 22. Aspectes ambientals

#### 06

- Annex 23. Estudi de gestió de residus de construcció i demolició
- Annex 24. Accessibilitat
- Annex 25. Desviaments de trànsit i fases d'execució i d'accessibilitat durant les obres
- Annex 26. Pla d'obra
- Annex 27. Justificació de preus
- Annex 28. Pla de consum i manteniment de l'obra acabada
- Annex 29. Pressupost per al Coneixement de l'Administració
- Annex 30. Fitxa resum de les característiques del projecte

## D2 Plànols

### 07-19

#### 07

- SG.01 Índex i situació general
- SG.02 Emplaçament

#### 08

- SG.03 Planta general de la proposta

#### 09

- SG.03 Planta general de la proposta
- SG.04 Planejament
- SG.05 Aixecament topogràfic

#### 10

- EN.01 Enderrocs i elements a retirar
- EN.02 Previsió d'espai gestió de residus
- DG.01 Planta definició geomètrica
- DG.02 Perfils longitudinals

#### 11

- DG.03 Perfils transversals
- PV.01 Planta de pavimentació
- PV.02 Detalls pavimentació

#### 12

- DC Drenatge i clavegueram
- XR Xarxa de reg

#### 13

- PL Plantacions

#### 14

- SV.01 Planta senyalització i seguretat viària
- SV.02 Detalls senyalització i seguretat viària
- SE.01 Planta de serveis existents MT

#### 15-18

- SE Planta de serveis existents

#### 19

- ST Fases execució i senyalització

## D3 Plec de prescripcions tècniques

### 20

#### 20

- 01. Plec de prescripcions tècniques generals
- 02. Plec de prescripcions tècniques particulars

## D4 Pressupost

### 21

#### 21

- 01. Amidaments
- 02. Estadística de partides
- 03. Quadre de preus número 1
- 04. Quadre de preus número 2
- 05. Pressupost
- 06. Resum de pressupost
- 07. Últim full

# Índex

## D2 Plànols

# 10

### SG Informació

- SG.01 Índex i situació general
- SG.02 Emplaçament
- SG.03 Planta general de la proposta
- SG.04 Planejament
- SG.05 Aixecament topogràfic

### ST Fases execució i senyalització

- ST.01 Fase 1
- ST.02 Fase 2

### EN Enderrocs

- EN.01 Enderrocs i elements a retirar
- EN.02 Previsió d'espai gestió de residus

### DG Definició geomètrica

- DG.01 Planta
- DG.02 Perfils longitudinals
- DG.03 Perfils transversals

### PV Pavimentació

- PV.01 Planta
- PV.02 Detalls

### DC Drenatge i clavegueram

- DC.01 Planta
- DC.02 Detalls

### XR Xarxa de reg

- XR.01 Planta
- XR.02 Detalls

### PL Plantacions


- PL.01 Planta
- PL.02 Detalls

### SV Senyalització i seguretat viària

- SV.01 Planta
- SV.02 Detalls

### SE Serveis existents

- SE.01 Planta xarxa elèctrica MT
- SE.02 Planta xarxa elèctrica BT
- SE.03 Planta xarxa d'abastament d'aigua potable
- SE.04 Planta xarxa de telefònica
- SE.05 Planta xarxa d'ONO
- SE.06 Planta xarxa de gas

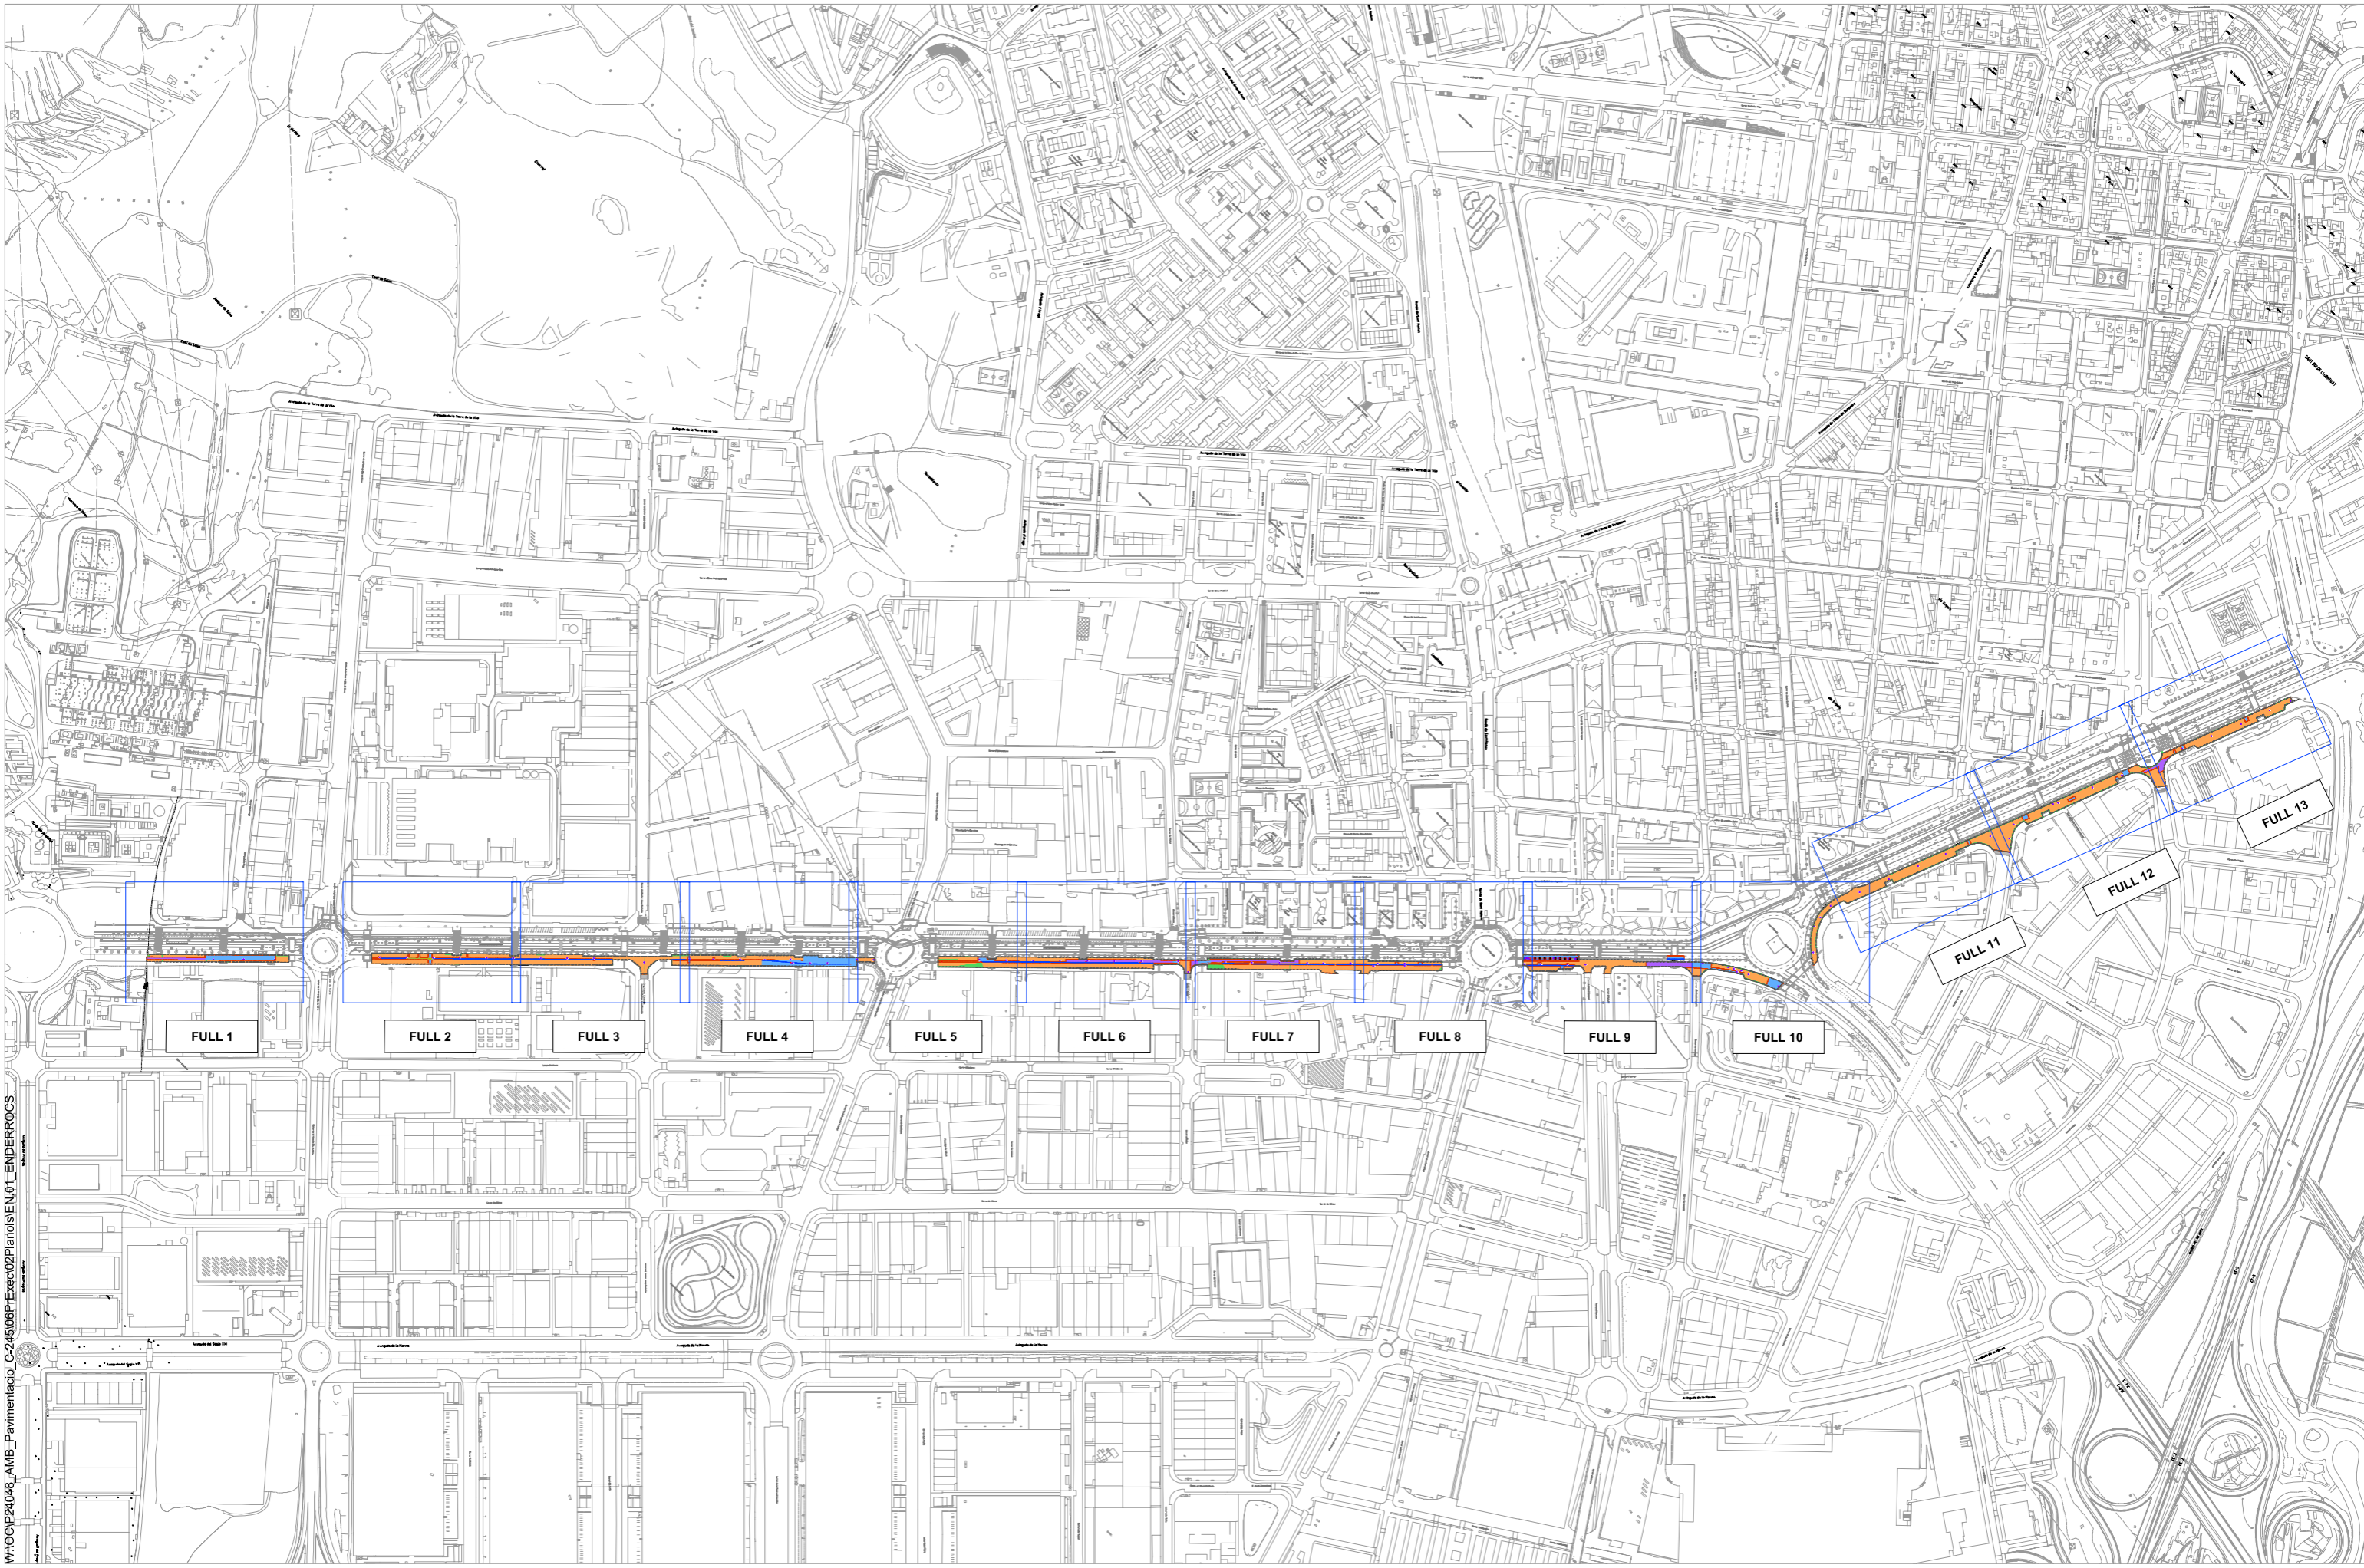

W:\OCIP\24048\_AMB\_Pavimentacio\_C-245\08\Exec\02Plandis\EN\01\_ENDERROCS



SAMS



Equip

Expedient  
904523/24

PROJECTE D'EXECUCIÓ

PROJECTE CONSTRUCTIU DE LA MILLORA  
DE LA PAVIMENTACIÓ DEL LATERAL  
BANDA MAR DE LA C-245  
SANT BOI DE LLOBREGAT

EN ENDERROCS I ELEMENTS A  
RETIRAR

JULIOL 2025

PLANTA



**EN.01.00**  
V.00 DD/MM/AAAA

A3 E: 1/500


LLEGENDA

--- ÀMBIT DE PROJECTE

LLEGENDA DEMOLICIONS

- DEMOLICIÓ DE PAQUET DE FERM EN ZONES DE FLONJALLS
- DEMOLICIÓ DE PAVIMENT ASFÀLTIC PER COL·LOCACIÓ DE RIGOLA
- FRESAT DE 3cm D'AGLOMERAT ASFÀLTIC (CAPA DE RODADURA)
- FRESAT DE 8cm D'AGLOMERAT ASFÀLTIC (CAPA DE RODADURA + CAPA INTERMITJA)
- FRESAT 8cm DE PAVIMENT DE FORMIGÓ
- ENDERROC PAVIMENT DE LLAMBORDES
- DEMOLICIÓ RIGOLA BLANCA 20x20
- DEMOLICIÓ VORADA DE FORMIGÓ
- TALL EN DISC
- ARBRE EXISTENT A ELIMINAR
- ESCOSELL EXISTENT A ENDERROCAR
- TAPES A NOVA COTA RASANT
- TAPA POU A NOVA COTA RASANT
- ENDERROC D'EMBORNAL
- RETIRADA I POSTERIOR COL·LOCACIÓ DE SENYAL

PLANTA DE SITUACIÓ

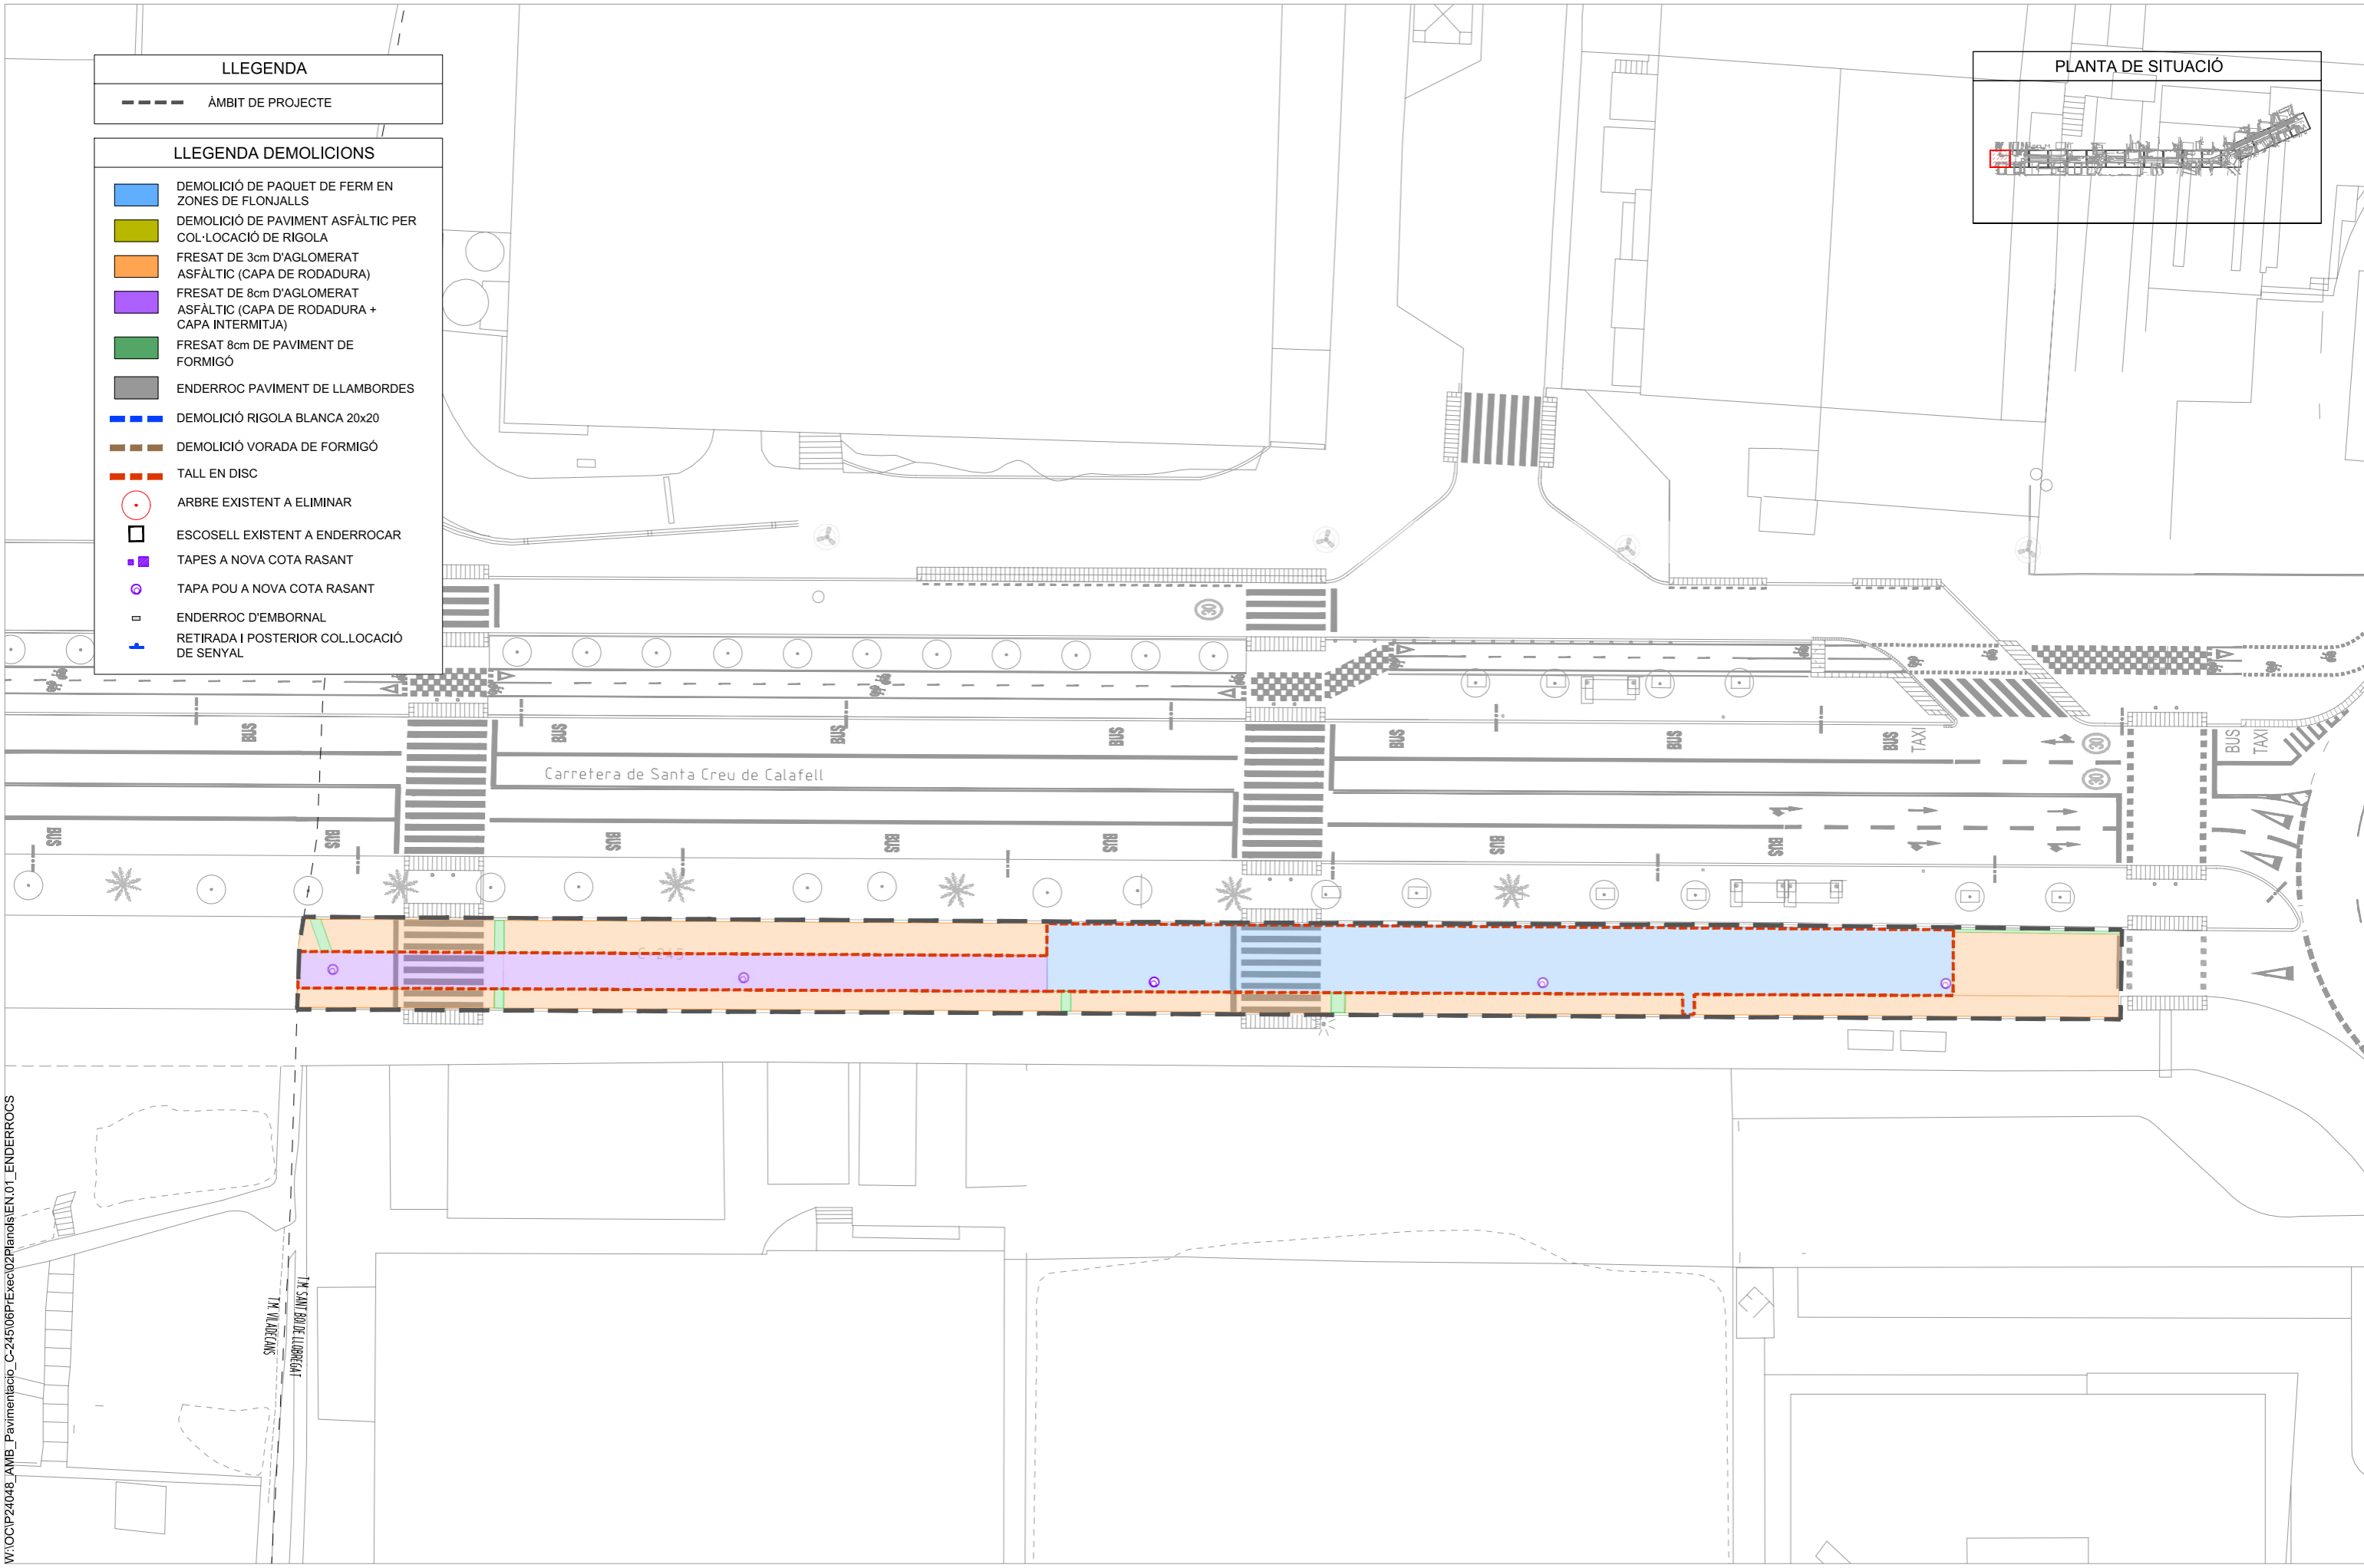

W:\OCIP\24048\_AMB\_Pavimentació\_C-245\06PrExec\02Plans\EN.01\_ENDERROCS



SAMS



Equip

Expedient 904523/24

PROJECTE D'EXECUCIÓ

PROJECTE CONSTRUCTIU DE LA MILLORA DE LA PAVIMENTACIÓ DEL LATERAL BANDA MAR DE LA C-245 SANT BOI DE LLOBREGAT

EN ENDERROCS I ELEMENTS A RETIRAR

JULIOL 2025


PLANTA



**EN.01.01**  
V.00 DD/MM/AAAA

A3 E: 1/500

Carreter de la Mare de Déu de Núria

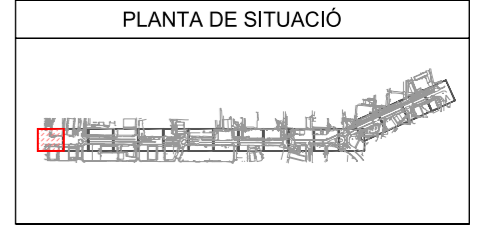


**LLEGENDA**

--- ÀMBIT DE PROJECTE

**LLEGENDA DEMOLICIONS**

- DEMOLICIÓ DE PAQUET DE FERM EN ZONES DE FLONJALLS
- DEMOLICIÓ DE PAVIMENT ASFÀLTIC PER COL·LOCACIÓ DE RIGOLA
- FRESAT DE 3cm D'AGLOMERAT ASFÀLTIC (CAPA DE RODADURA)
- FRESAT DE 8cm D'AGLOMERAT ASFÀLTIC (CAPA DE RODADURA + CAPA INTERMITJA)
- FRESAT 8cm DE PAVIMENT DE FORMIGÓ
- ENDERROC PAVIMENT DE LLAMBORDES
- DEMOLICIÓ RIGOLA BLANCA 20x20
- DEMOLICIÓ VORADA DE FORMIGÓ
- TALL EN DISC
- ARBRE EXISTENT A ELIMINAR
- ESCOSELL EXISTENT A ENDERROCAR
- TAPES A NOVA COTA RASANT
- TAPA POU A NOVA COTA RASANT
- ENDERROC D'EMBORNAL
- RETIRADA I POSTERIOR COL·LOCACIÓ DE SENYAL

W:\OCIP\24048\_AMB\_Pavimentacio\_C-245\06PrExec\02Plandis\EN\01\_ENDERROCS

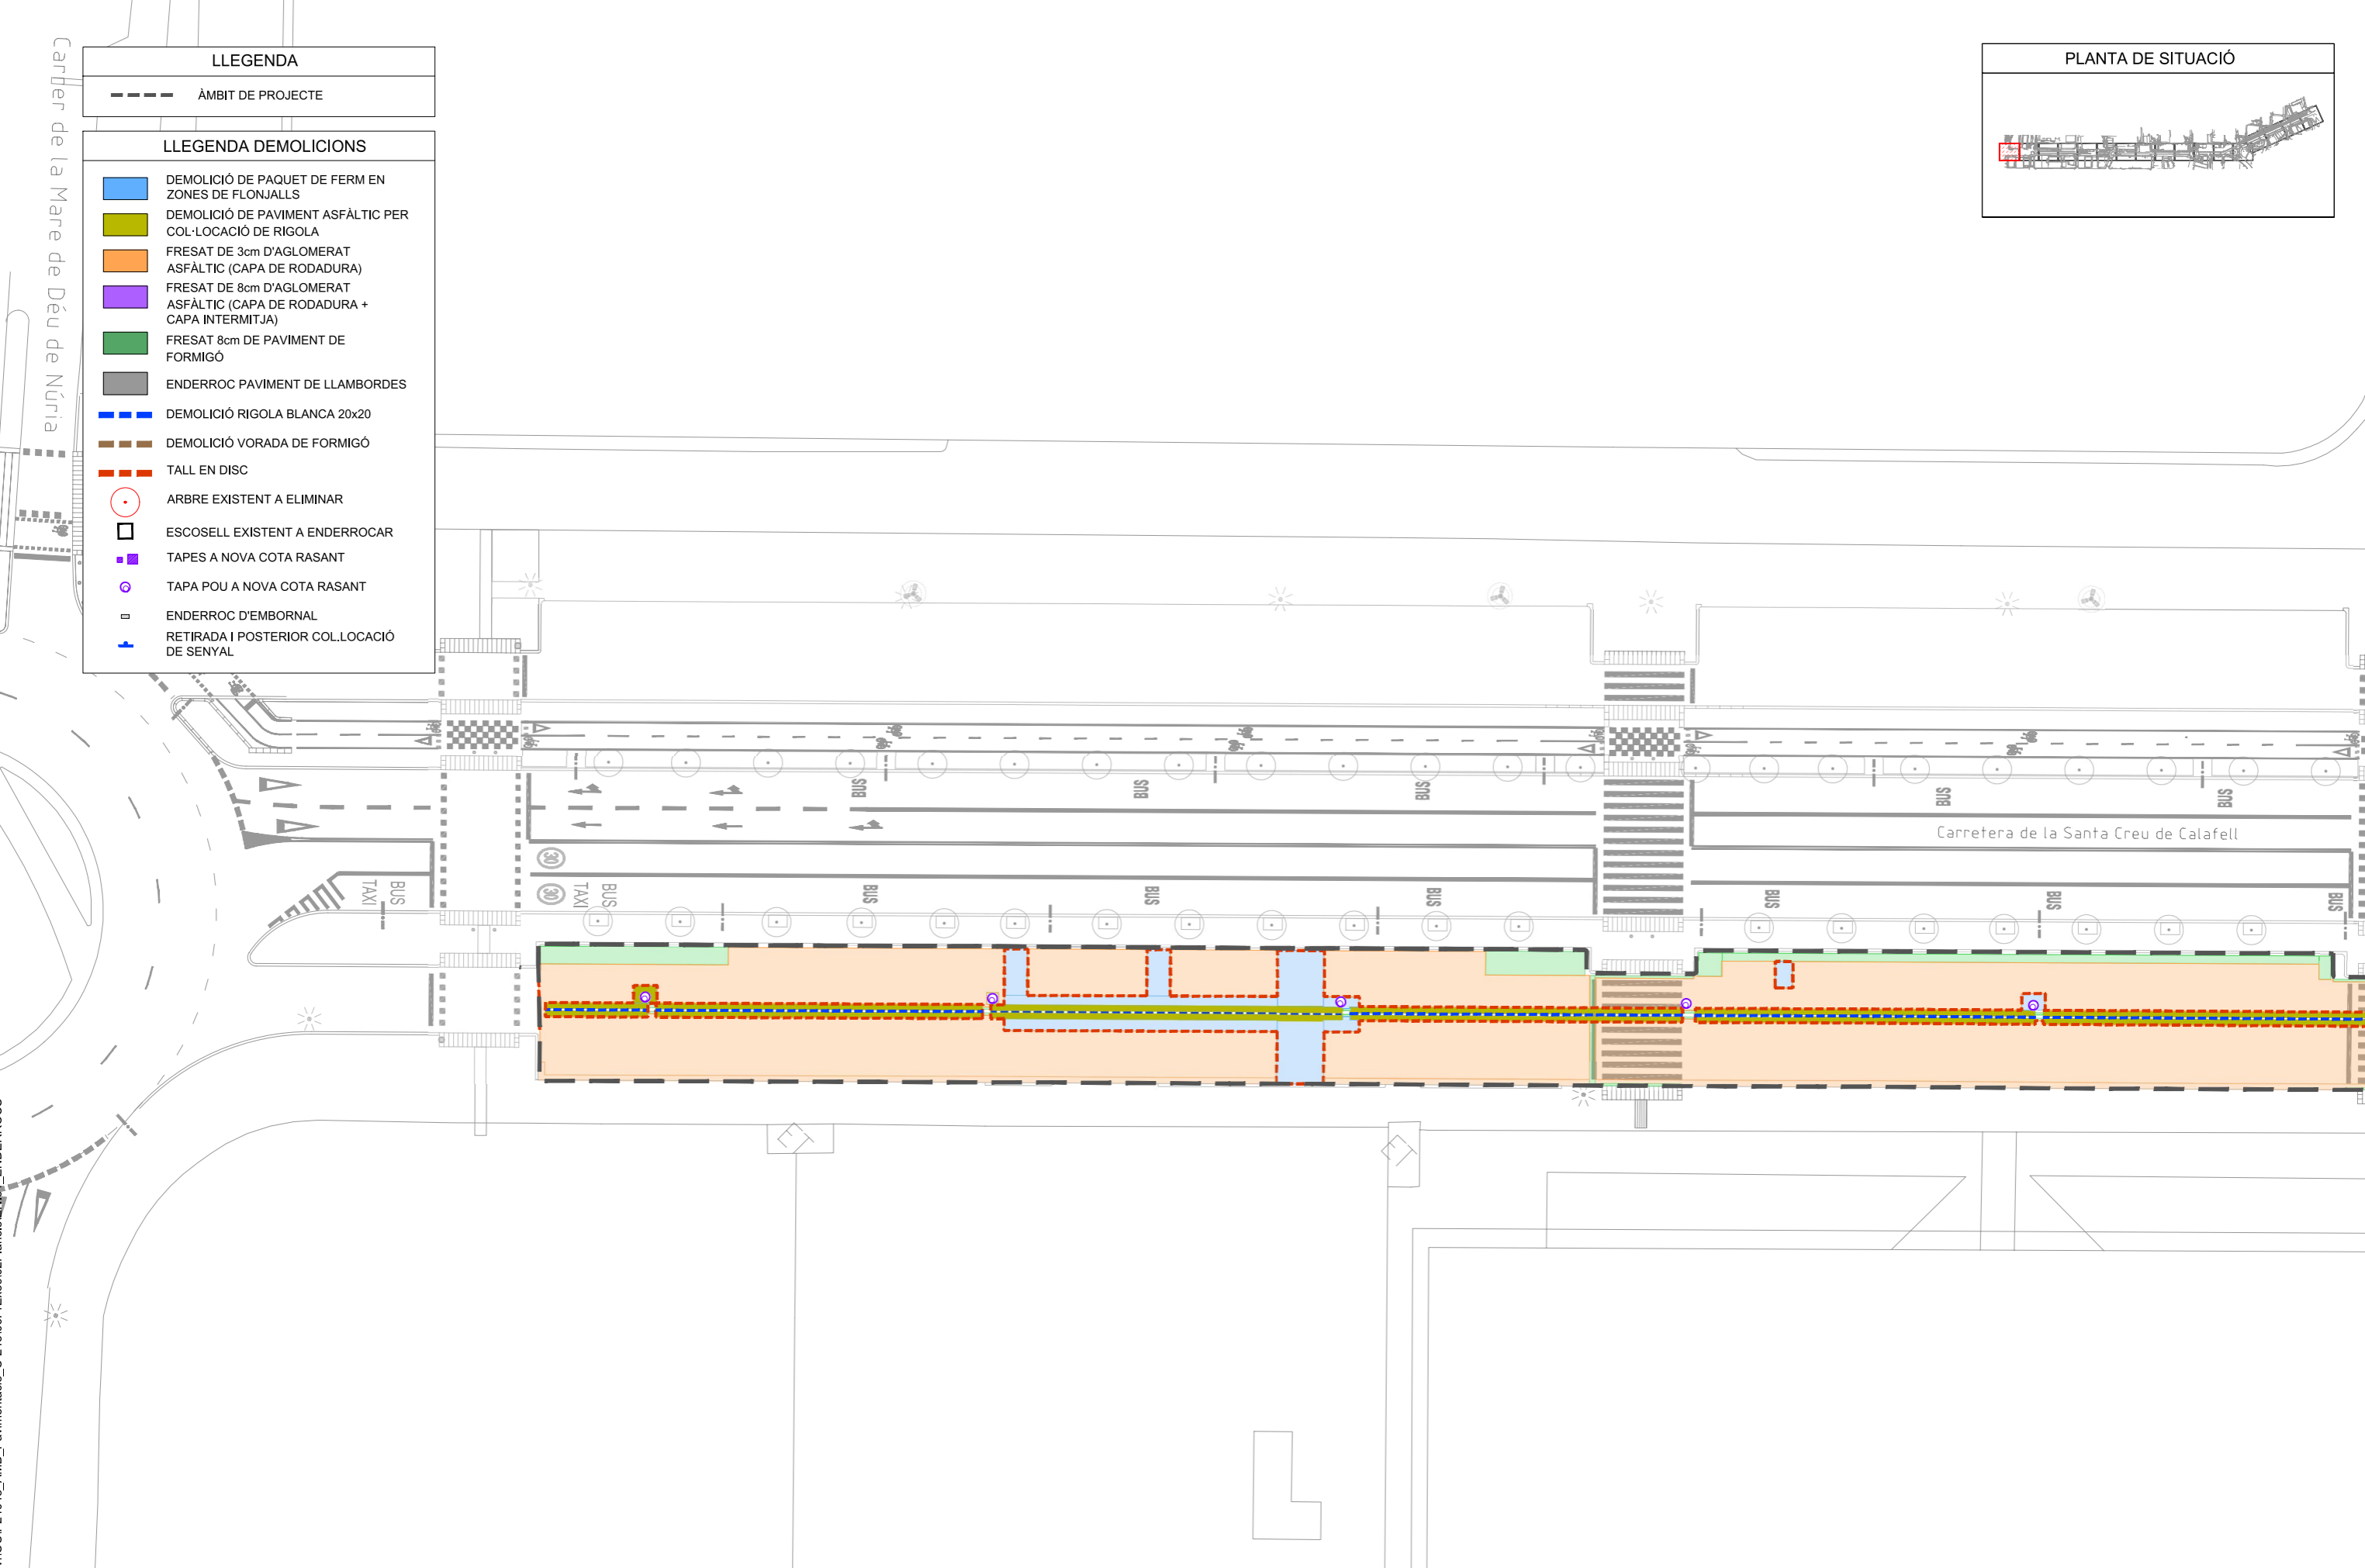

SAMS

Autoria

**SBS** SIMON I BLANCO

SBS Simon i Blanco, SL

Equip

Expedient 904523/24

PROJECTE D'EXECUCIÓ

PROJECTE CONSTRUCTIU DE LA MILLORA DE LA PAVIMENTACIÓ DEL LATERAL BANDA MAR DE LA C-245 SANT BOI DE LLOBREGAT

**EN ENDERROCS I ELEMENTS A RETIRAR**

JULIOL 2025

PLANTA



**EN.01.02**  
V.00 DD/MM/AAAA

A3 E: 1/500



LLEGENDA

--- ÀMBIT DE PROJECTE

LLEGENDA DEMOLICIONS

- DEMOLICIÓ DE PAQUET DE FERM EN ZONES DE FLONJALLS
- DEMOLICIÓ DE PAVIMENT ASFÀLTIC PER COL·LOCACIÓ DE RIGOLA
- FRESAT DE 3cm D'AGLOMERAT ASFÀLTIC (CAPA DE RODADURA)
- FRESAT DE 8cm D'AGLOMERAT ASFÀLTIC (CAPA DE RODADURA + CAPA INTERMITJA)
- FRESAT 8cm DE PAVIMENT DE FORMIGÓ
- ENDERROC PAVIMENT DE LLAMBORDES
- DEMOLICIÓ RIGOLA BLANCA 20x20
- DEMOLICIÓ VORADA DE FORMIGÓ
- TALL EN DISC
- ARBRE EXISTENT A ELIMINAR
- ESCOSELL EXISTENT A ENDERROCAR
- TAPES A NOVA COTA RASANT
- TAPA POU A NOVA COTA RASANT
- ENDERROC D'EMBORNAL
- RETIRADA I POSTERIOR COL·LOCACIÓ DE SENYAL

PLANTA DE SITUACIÓ

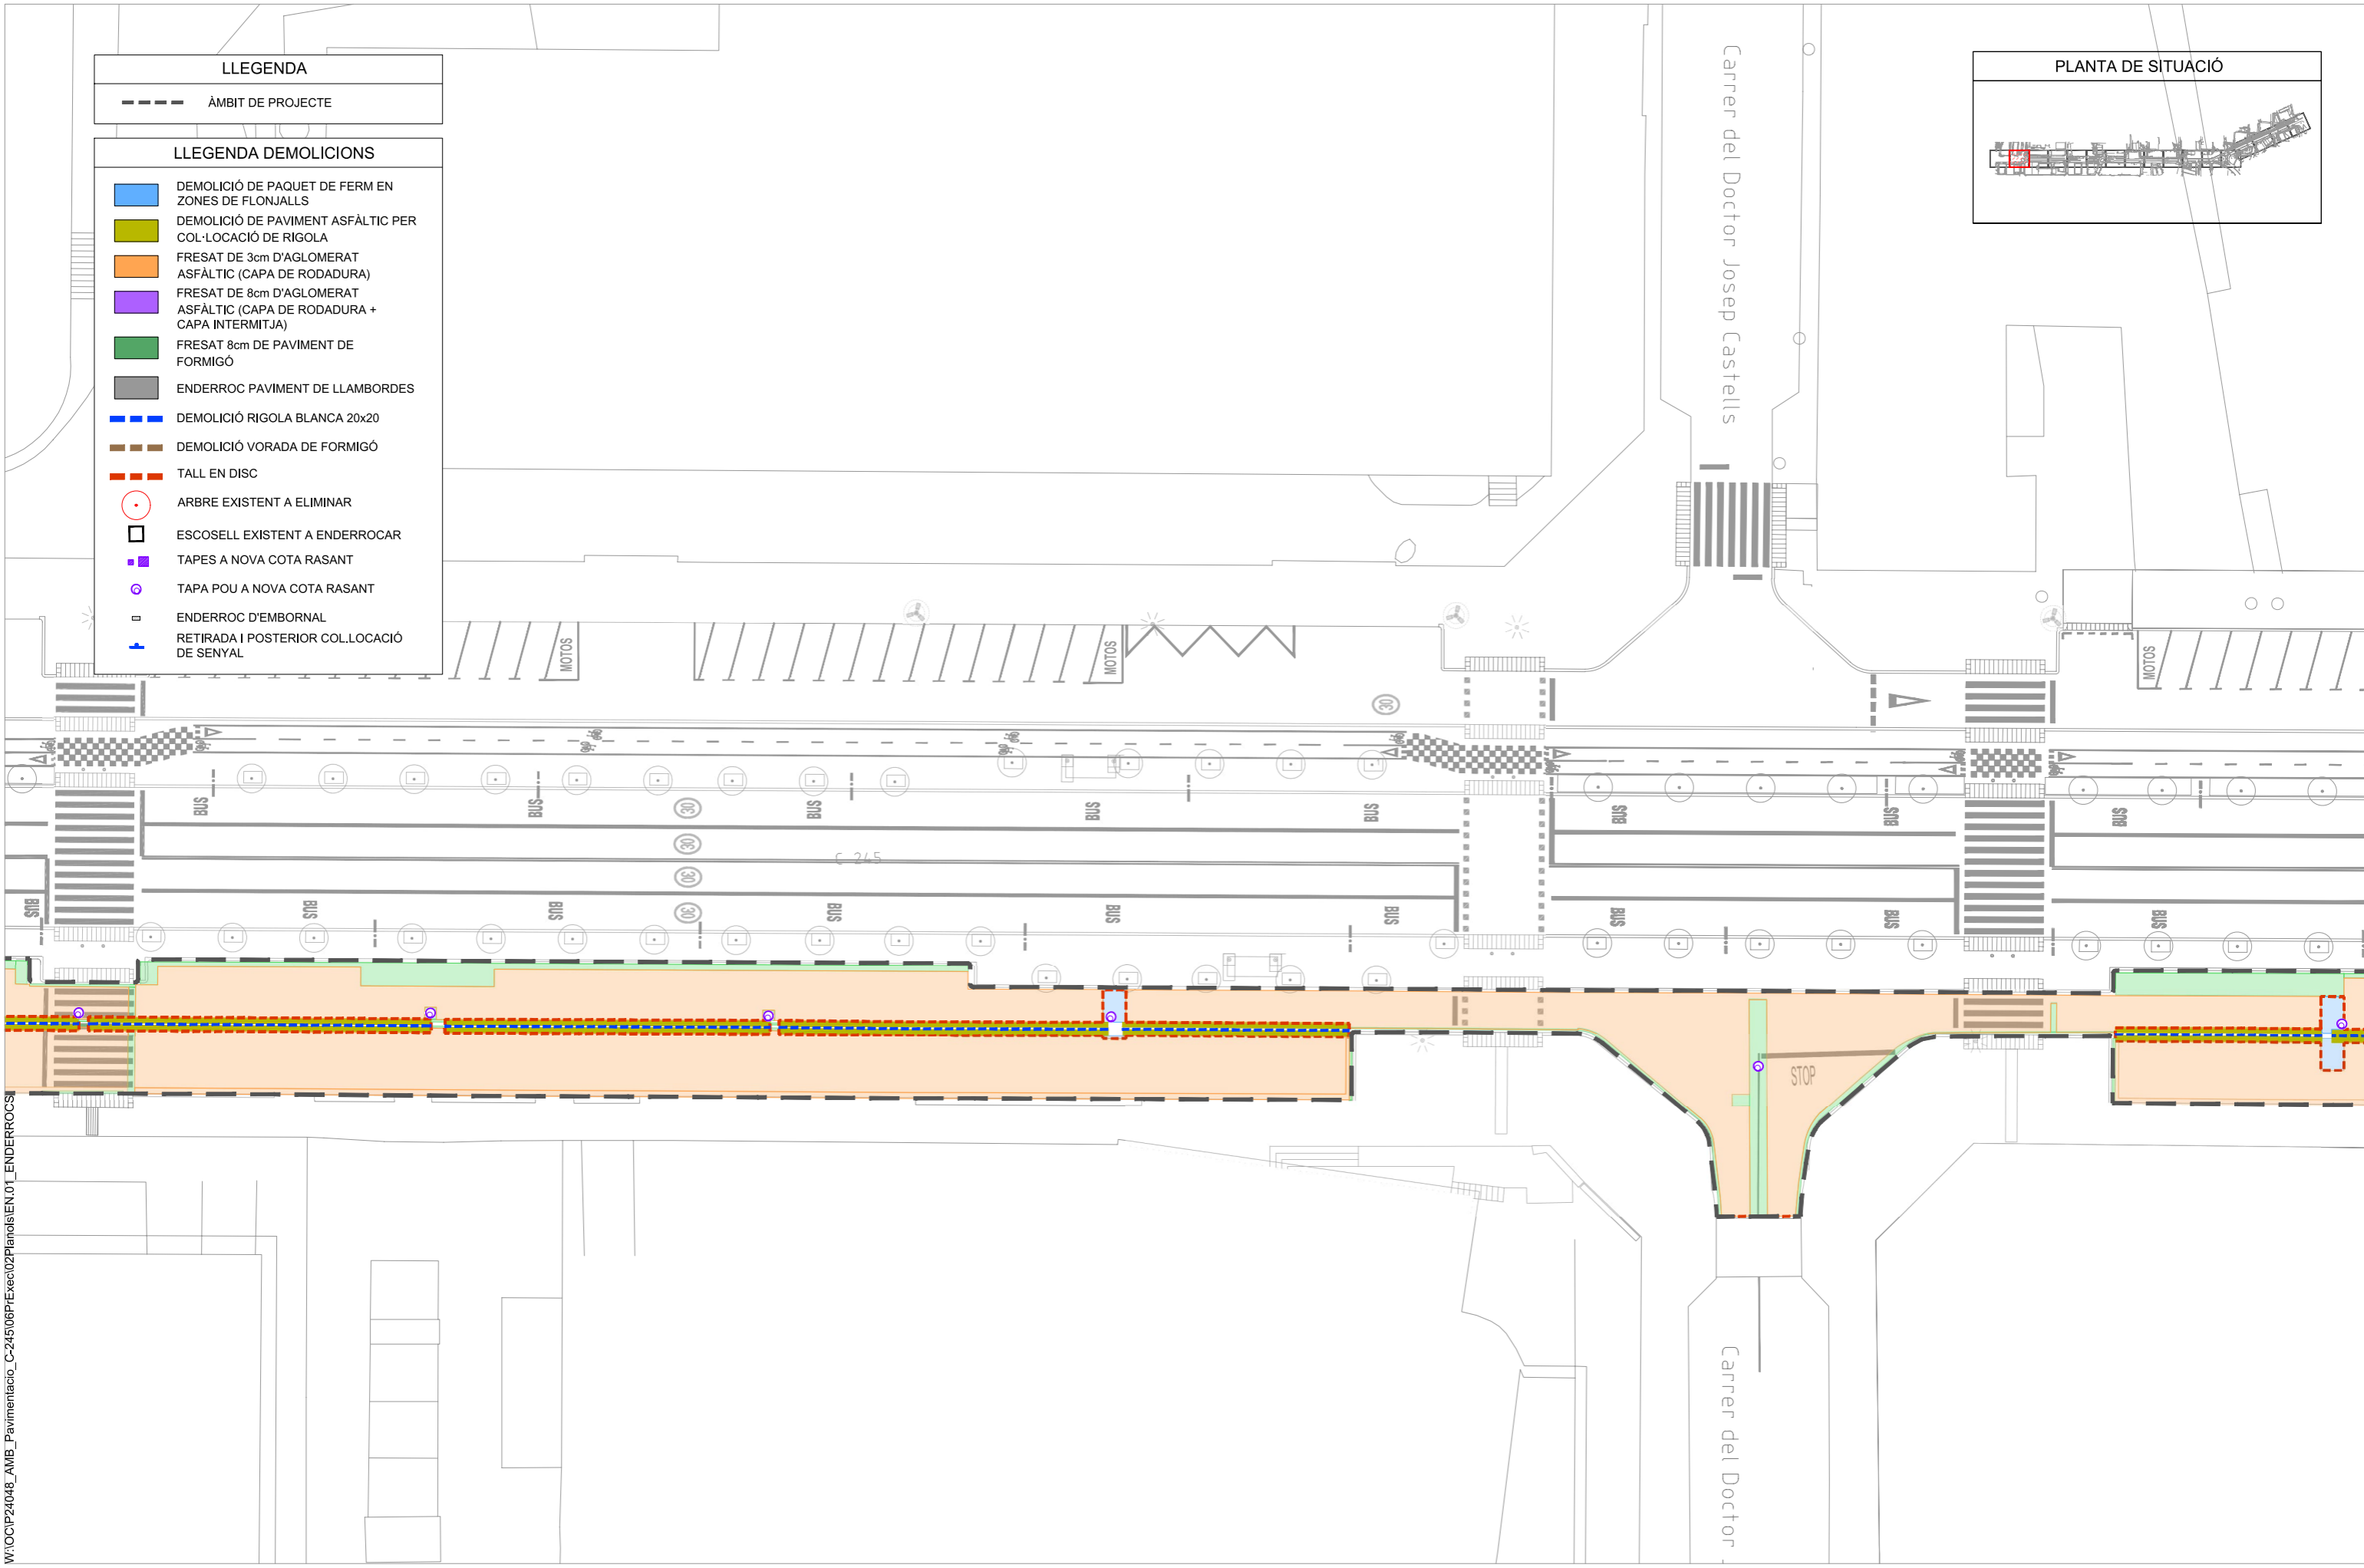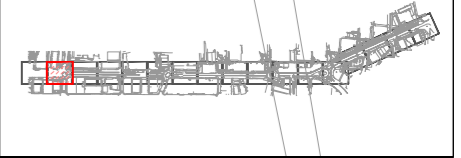

W:\OCIP\24048\_AMB\_Pavimentacio\_C-245\08PrExec\02Plandis\EN.01\_ENDERROCS



SAMS



Equip

Expedient 904523/24

PROJECTE D'EXECUCIÓ

PROJECTE CONSTRUCTIU DE LA MILLORA DE LA PAVIMENTACIÓ DEL LATERAL BANDA MAR DE LA C-245 SANT BOI DE LLOBREGAT

EN ENDERROCS I ELEMENTS A RETIRAR

Carreer del Doctor

Carreer del Doctor Josep Castells

JULIOL 2025

PLANTA



EN.01.03 V.00 DD/MM/AAAA

A3 E: 1/500



LLEGENDA

--- ÀMBIT DE PROJECTE

LLEGENDA DEMOLICIONS

- DEMOLICIÓ DE PAQUET DE FERM EN ZONES DE FLONJALLS
- DEMOLICIÓ DE PAVIMENT ASFÀLTIC PER COL·LOCACIÓ DE RIGOLA
- FRESAT DE 3cm D'AGLOMERAT ASFÀLTIC (CAPA DE RODADURA)
- FRESAT DE 8cm D'AGLOMERAT ASFÀLTIC (CAPA DE RODADURA + CAPA INTERMITJA)
- FRESAT 8cm DE PAVIMENT DE FORMIGÓ
- ENDERROC PAVIMENT DE LLAMBORDES
- DEMOLICIÓ RIGOLA BLANCA 20x20
- DEMOLICIÓ VORADA DE FORMIGÓ
- TALL EN DISC
- ARBRE EXISTENT A ELIMINAR
- ESCOSELL EXISTENT A ENDERROCAR
- TAPES A NOVA COTA RASANT
- TAPA POU A NOVA COTA RASANT
- ENDERROC D'EMBORNAL
- RETIRADA I POSTERIOR COL·LOCACIÓ DE SENYAL

PLANTA DE SITUACIÓ

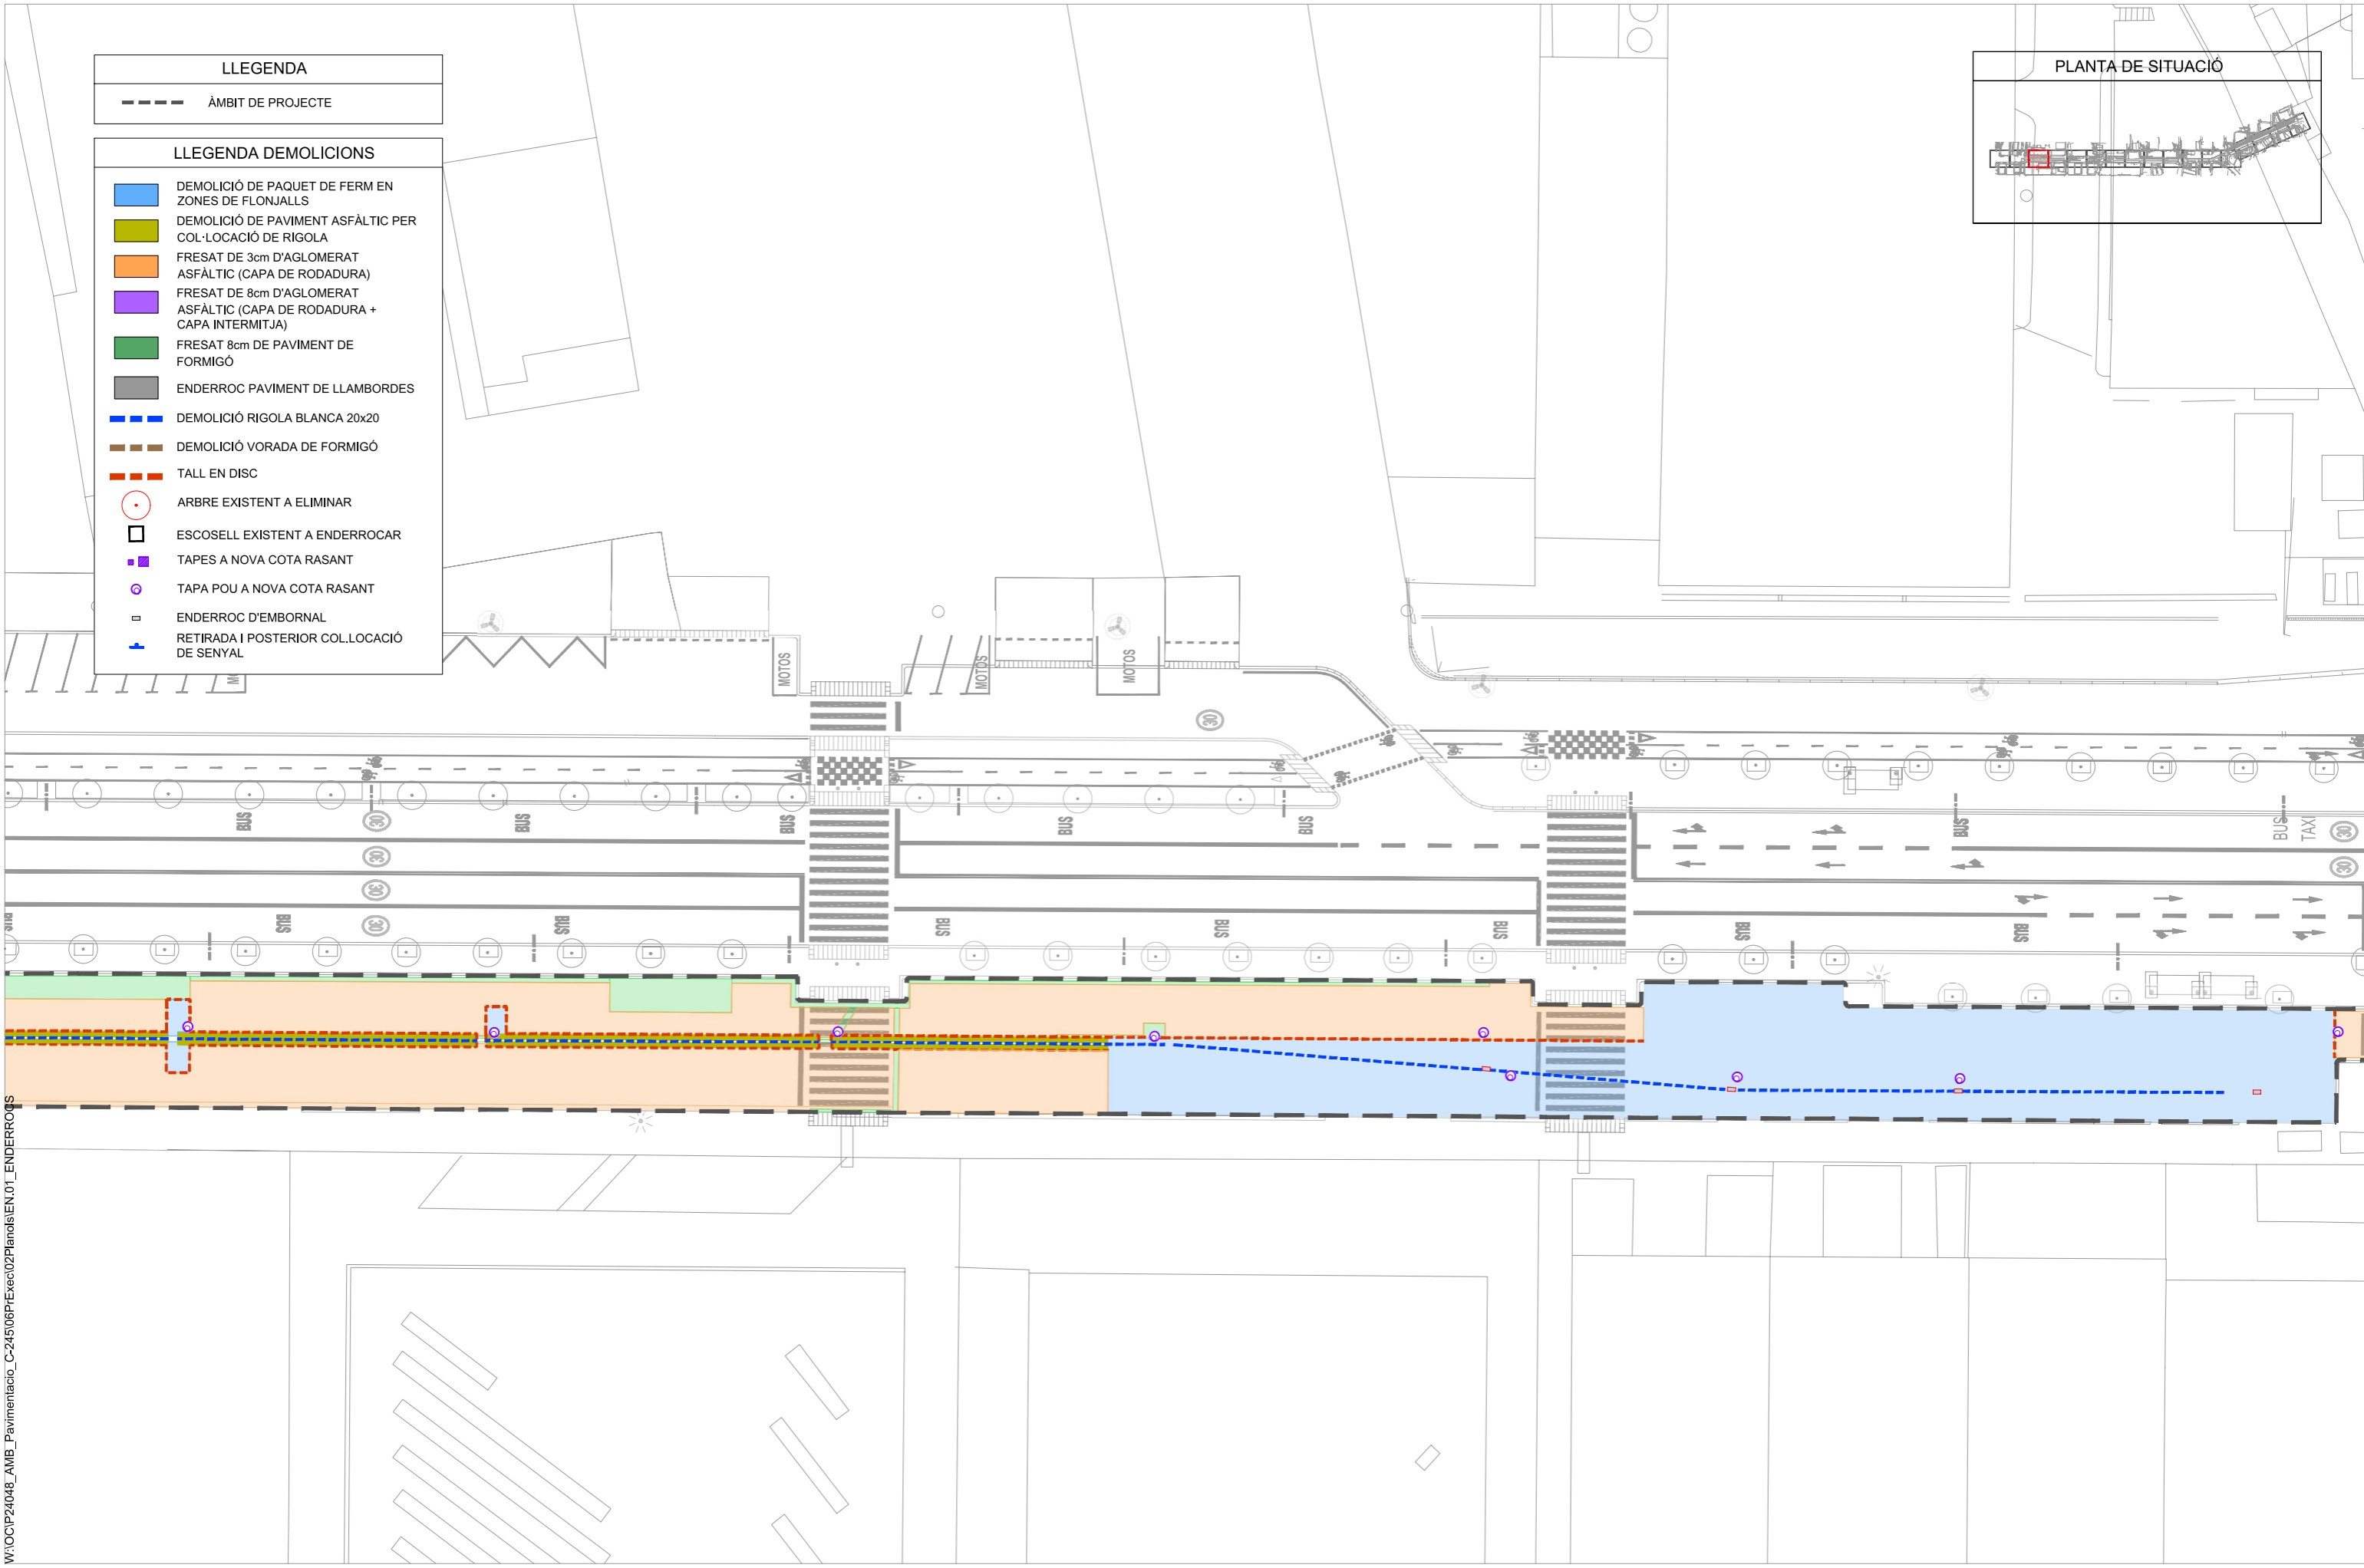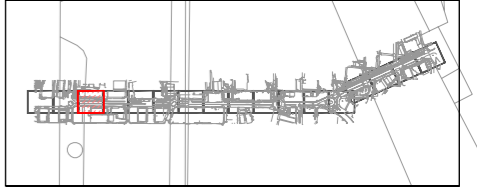

W:\OCIP\24048\_AMB\_Pavimentacio\_C-245\06PrExec\02Plandis\EN.01\_ENDERROCS



SAMS



Equip

Expedient 904523/24

PROJECTE D'EXECUCIÓ

PROJECTE CONSTRUCTIU DE LA MILLORA DE LA PAVIMENTACIÓ DEL LATERAL BANDA MAR DE LA C-245 SANT BOI DE LLOBREGAT

EN ENDERROCS I ELEMENTS A RETIRAR

JULIOL 2025

PLANTA



EN.01.04

V.00 DD/MM/AAAA

A3 E: 1/500



LLEGENDA

--- ÀMBIT DE PROJECTE

LLEGENDA DEMOLICIONS

- DEMOLICIÓ DE PAQUET DE FERM EN ZONES DE FLONJALLS
- DEMOLICIÓ DE PAVIMENT ASFÀLTIC PER COL·LOCACIÓ DE RIGOLA
- FRESAT DE 3cm D'AGLOMERAT ASFÀLTIC (CAPA DE RODADURA)
- FRESAT DE 8cm D'AGLOMERAT ASFÀLTIC (CAPA DE RODADURA + CAPA INTERMITJA)
- FRESAT 8cm DE PAVIMENT DE FORMIGÓ
- ENDERROC PAVIMENT DE LLAMBORDES
- DEMOLICIÓ RIGOLA BLANCA 20x20
- DEMOLICIÓ VORADA DE FORMIGÓ
- TALL EN DISC
- ARBRE EXISTENT A ELIMINAR
- ESCOSELL EXISTENT A ENDERROCAR
- TAPES A NOVA COTA RASANT
- TAPA POU A NOVA COTA RASANT
- ENDERROC D'EMBORNAL
- RETIRADA I POSTERIOR COL·LOCACIÓ DE SENYAL

PLANTA DE SITUACIÓ

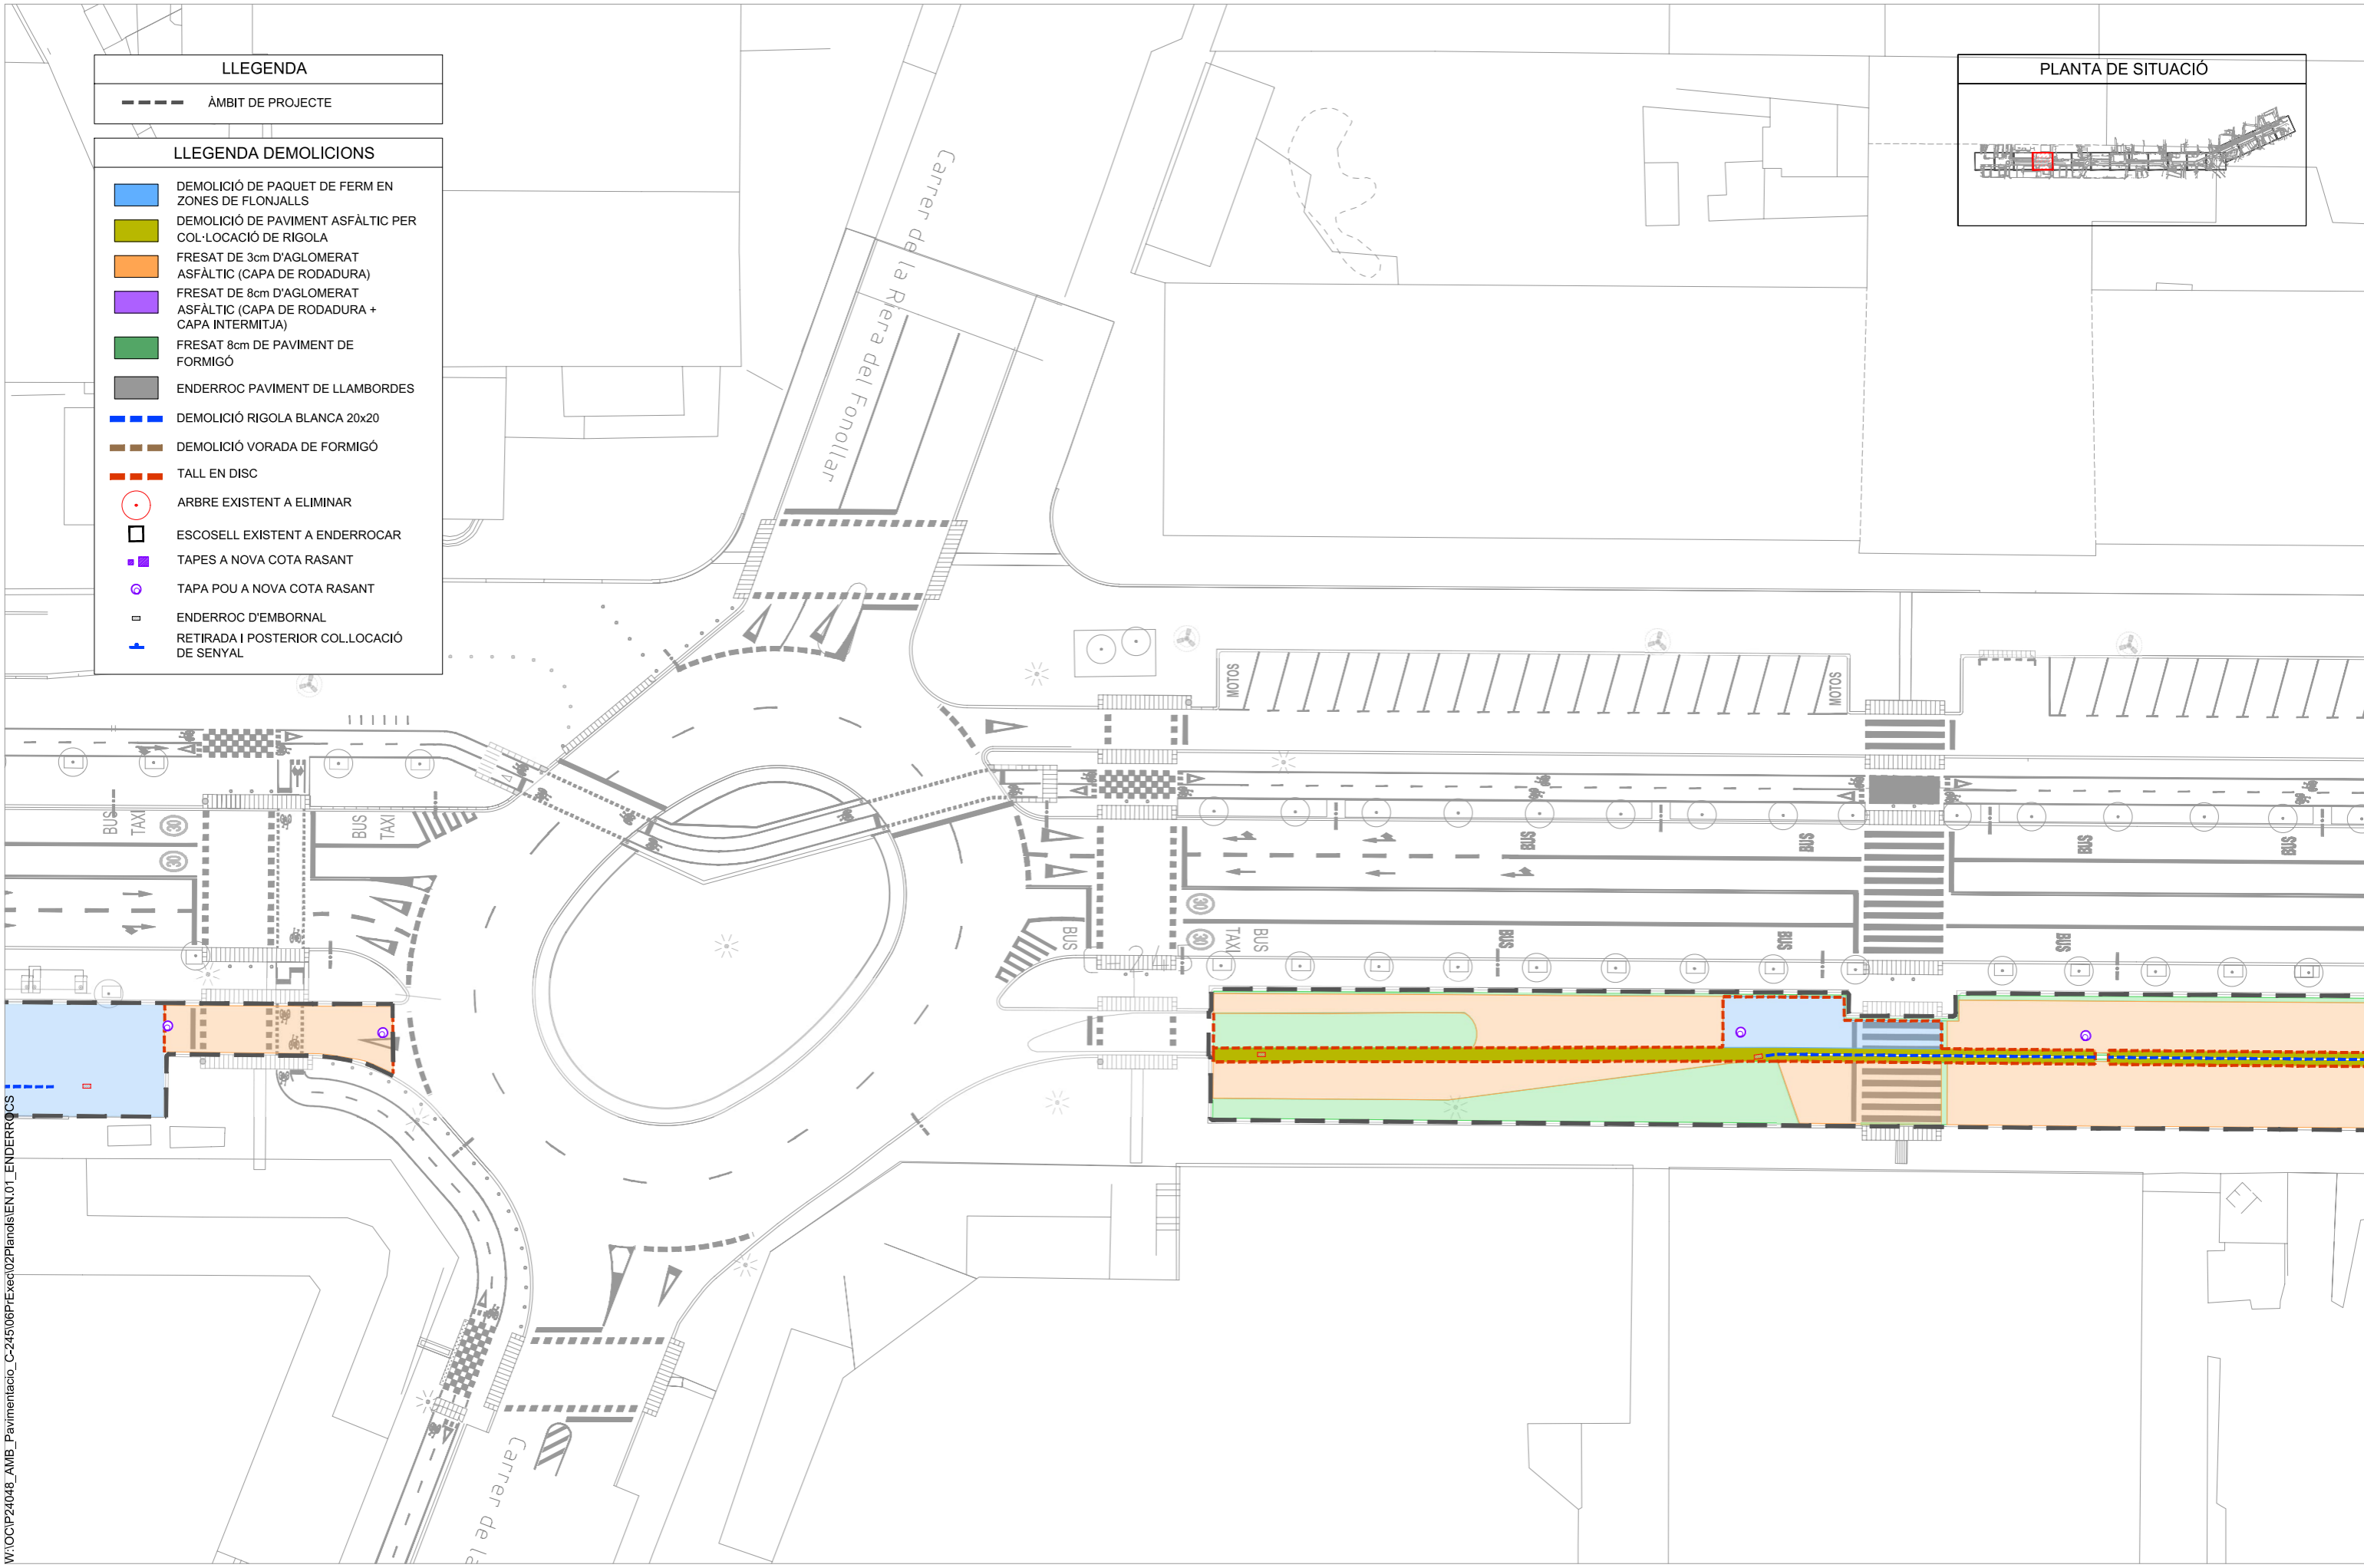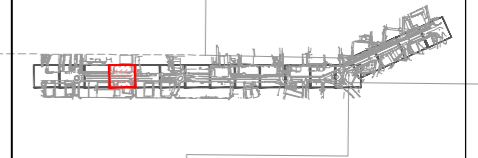

W:\OCIP\24048\_AMB\_Pavimentacio\_C-245\06PrExec\02Plandis\EN.01\_ENDERROCS



SAMS



Equip

Expedient  
904523/24

PROJECTE D'EXECUCIÓ

PROJECTE CONSTRUCTIU DE LA MILLORA DE LA PAVIMENTACIÓ DEL LATERAL BANDA MAR DE LA C-245 SANT BOI DE LLOBREGAT

EN ENDERROCS I ELEMENTS A RETIRAR

JULIOL 2025

PLANTA



**EN.01.05**  
V.00 DD/MM/AAAA

A3 E: 1/500



LLEGGENDA

ÀMBIT DE PROJECTE

LLEGGENDA DEMOLICIONS

- DEMOLICIÓ DE PAQUET DE FERM EN ZONES DE FLONJALLS
- DEMOLICIÓ DE PAVIMENT ASFÀLTIC PER COL·LOCACIÓ DE RIGOLA
- FRESAT DE 3cm D'AGLOMERAT ASFÀLTIC (CAPA DE RODADURA)
- FRESAT DE 8cm D'AGLOMERAT ASFÀLTIC (CAPA DE RODADURA + CAPA INTERMITJA)
- FRESAT 8cm DE PAVIMENT DE FORMIGÓ
- ENDERROC PAVIMENT DE LLAMBORDES
- DEMOLICIÓ RIGOLA BLANCA 20x20
- DEMOLICIÓ VORADA DE FORMIGÓ
- TALL EN DISC
- ARBRE EXISTENT A ELIMINAR
- ESCOSELL EXISTENT A ENDERROCAR
- TAPES A NOVA COTA RASANT
- TAPA POU A NOVA COTA RASANT
- ENDERROC D'EMBORNAL
- RETIRADA I POSTERIOR COL·LOCACIÓ DE SENYAL

PLANTA DE SITUACIÓ

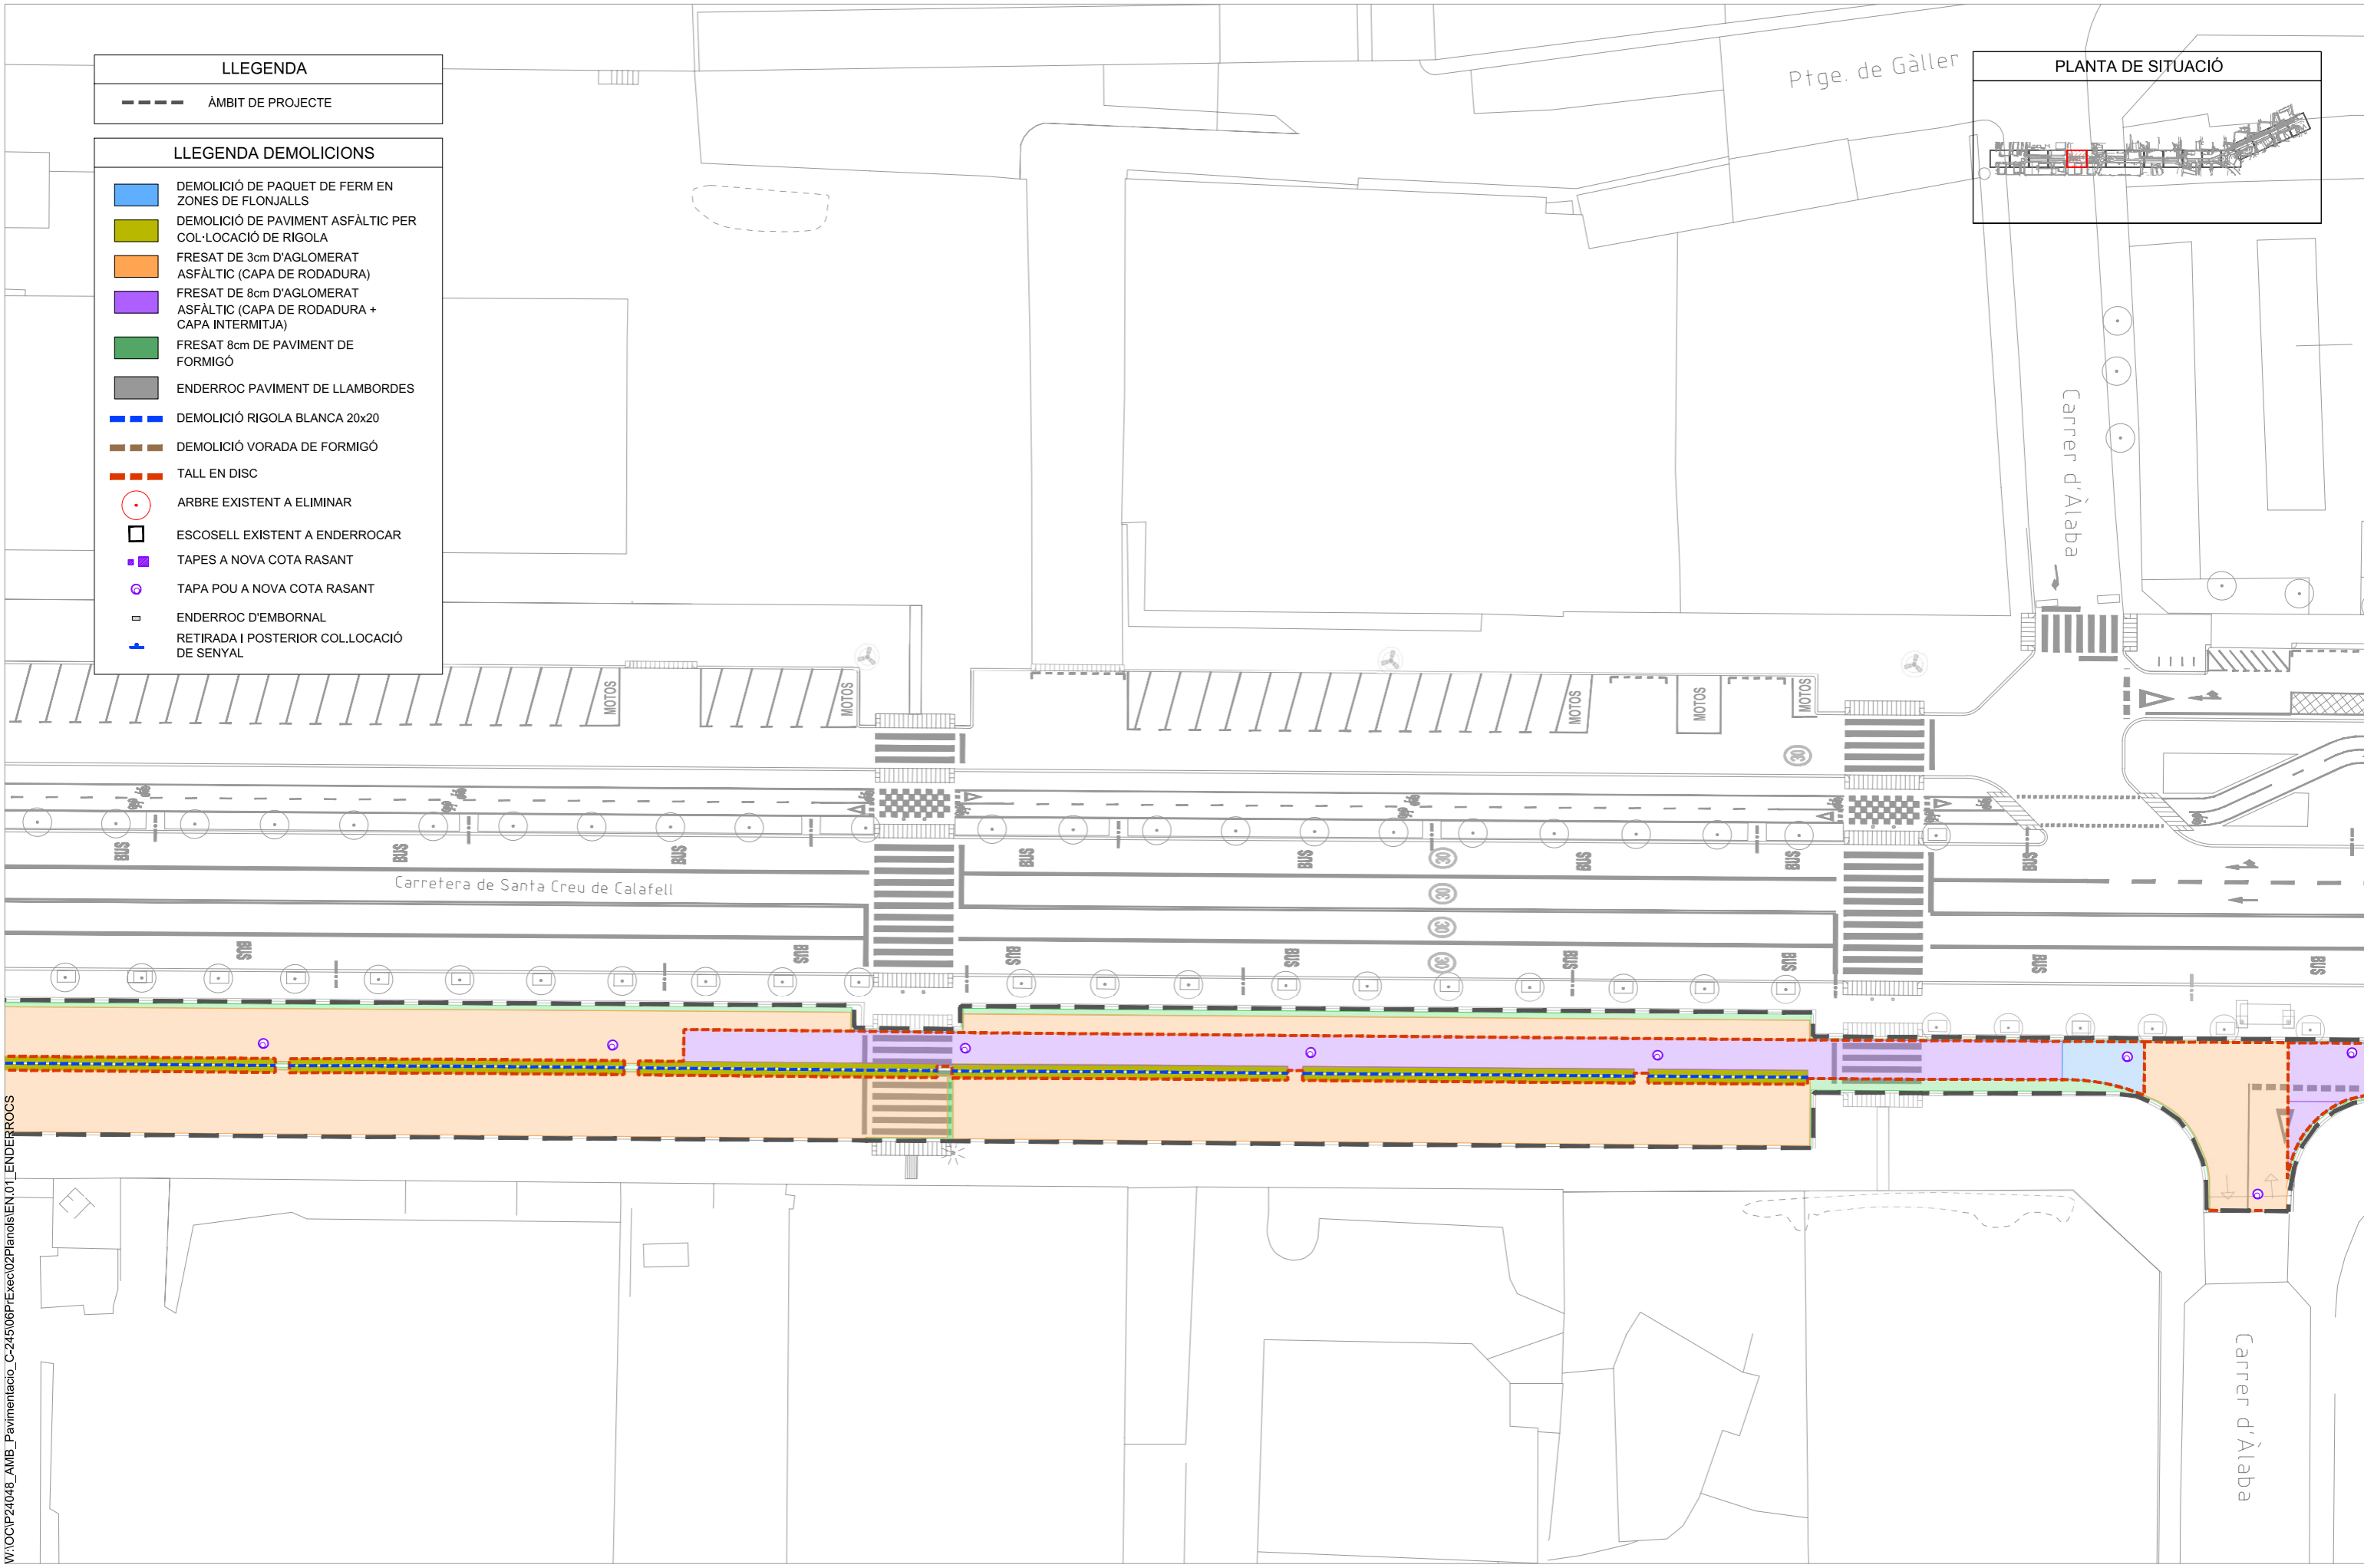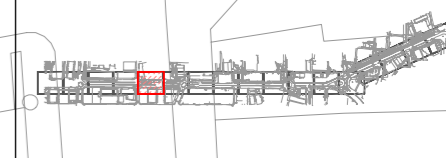

W:\OCIP\24048\_AMB\_Pavimentacio\_C-245\06PrExec\02Plandis\EN\01\_ENDERROCS



SAMS



Equip

Expedient 904523/24

PROJECTE D'EXECUCIÓ

PROJECTE CONSTRUCTIU DE LA MILLORA DE LA PAVIMENTACIÓ DEL LATERAL BANDA MAR DE LA C-245 SANT BOI DE LLOBREGAT

JULIOL 2025

**EN ENDERROCS I ELEMENTS A RETIRAR**

PLANTA




**EN.01.06**  
V.00 DD/MM/AAAA

A3 E: 1/500



LLEGENDA	
	ÀMBIT DE PROJECTE
LLEGENDA DEMOLICIONS	
	DEMOLICIÓ DE PAQUET DE FERM EN ZONES DE FLONJALLS
	DEMOLICIÓ DE PAVIMENT ASFÀLTIC PER COL·LOCACIÓ DE RIGOLA
	FRESAT DE 3cm D'AGLOMERAT ASFÀLTIC (CAPA DE RODADURA)
	FRESAT DE 8cm D'AGLOMERAT ASFÀLTIC (CAPA DE RODADURA + CAPA INTERMITJA)
	FRESAT 8cm DE PAVIMENT DE FORMIGÓ
	ENDERROC PAVIMENT DE LLAMBORDES
	DEMOLICIÓ RIGOLA BLANCA 20x20
	DEMOLICIÓ VORADA DE FORMIGÓ
	TALL EN DISC
	ARBRE EXISTENT A ELIMINAR
	ESCOSELL EXISTENT A ENDERROCAR
	TAPES A NOVA COTA RASANT
	TAPA POU A NOVA COTA RASANT
	ENDERROC D'EMBORNAL
	RETIRADA I POSTERIOR COL·LOCACIÓ DE SENYAL

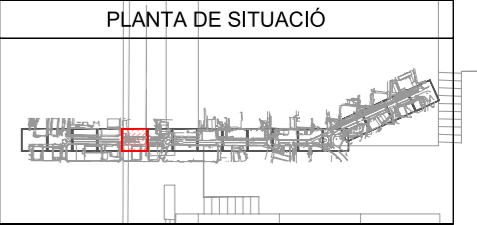

W:\OCIP\24048\_AMB\_Pavimentacio\_C-245\08PrExec\02Plandis\EN.01\_ENDERROCS



SAMS



Equip

Expedient 904523/24

PROJECTE D'EXECUCIÓ

PROJECTE CONSTRUCTIU DE LA MILLORA DE LA PAVIMENTACIÓ DEL LATERAL BANDA MAR DE LA C-245 SANT BOI DE LLOBREGAT

JULIOL 2025


EN ENDERROCS I ELEMENTS A RETIRAR

PLANTA



**EN.01.07**  
V.00 DD/MM/AAAA

A3 E: 1/500

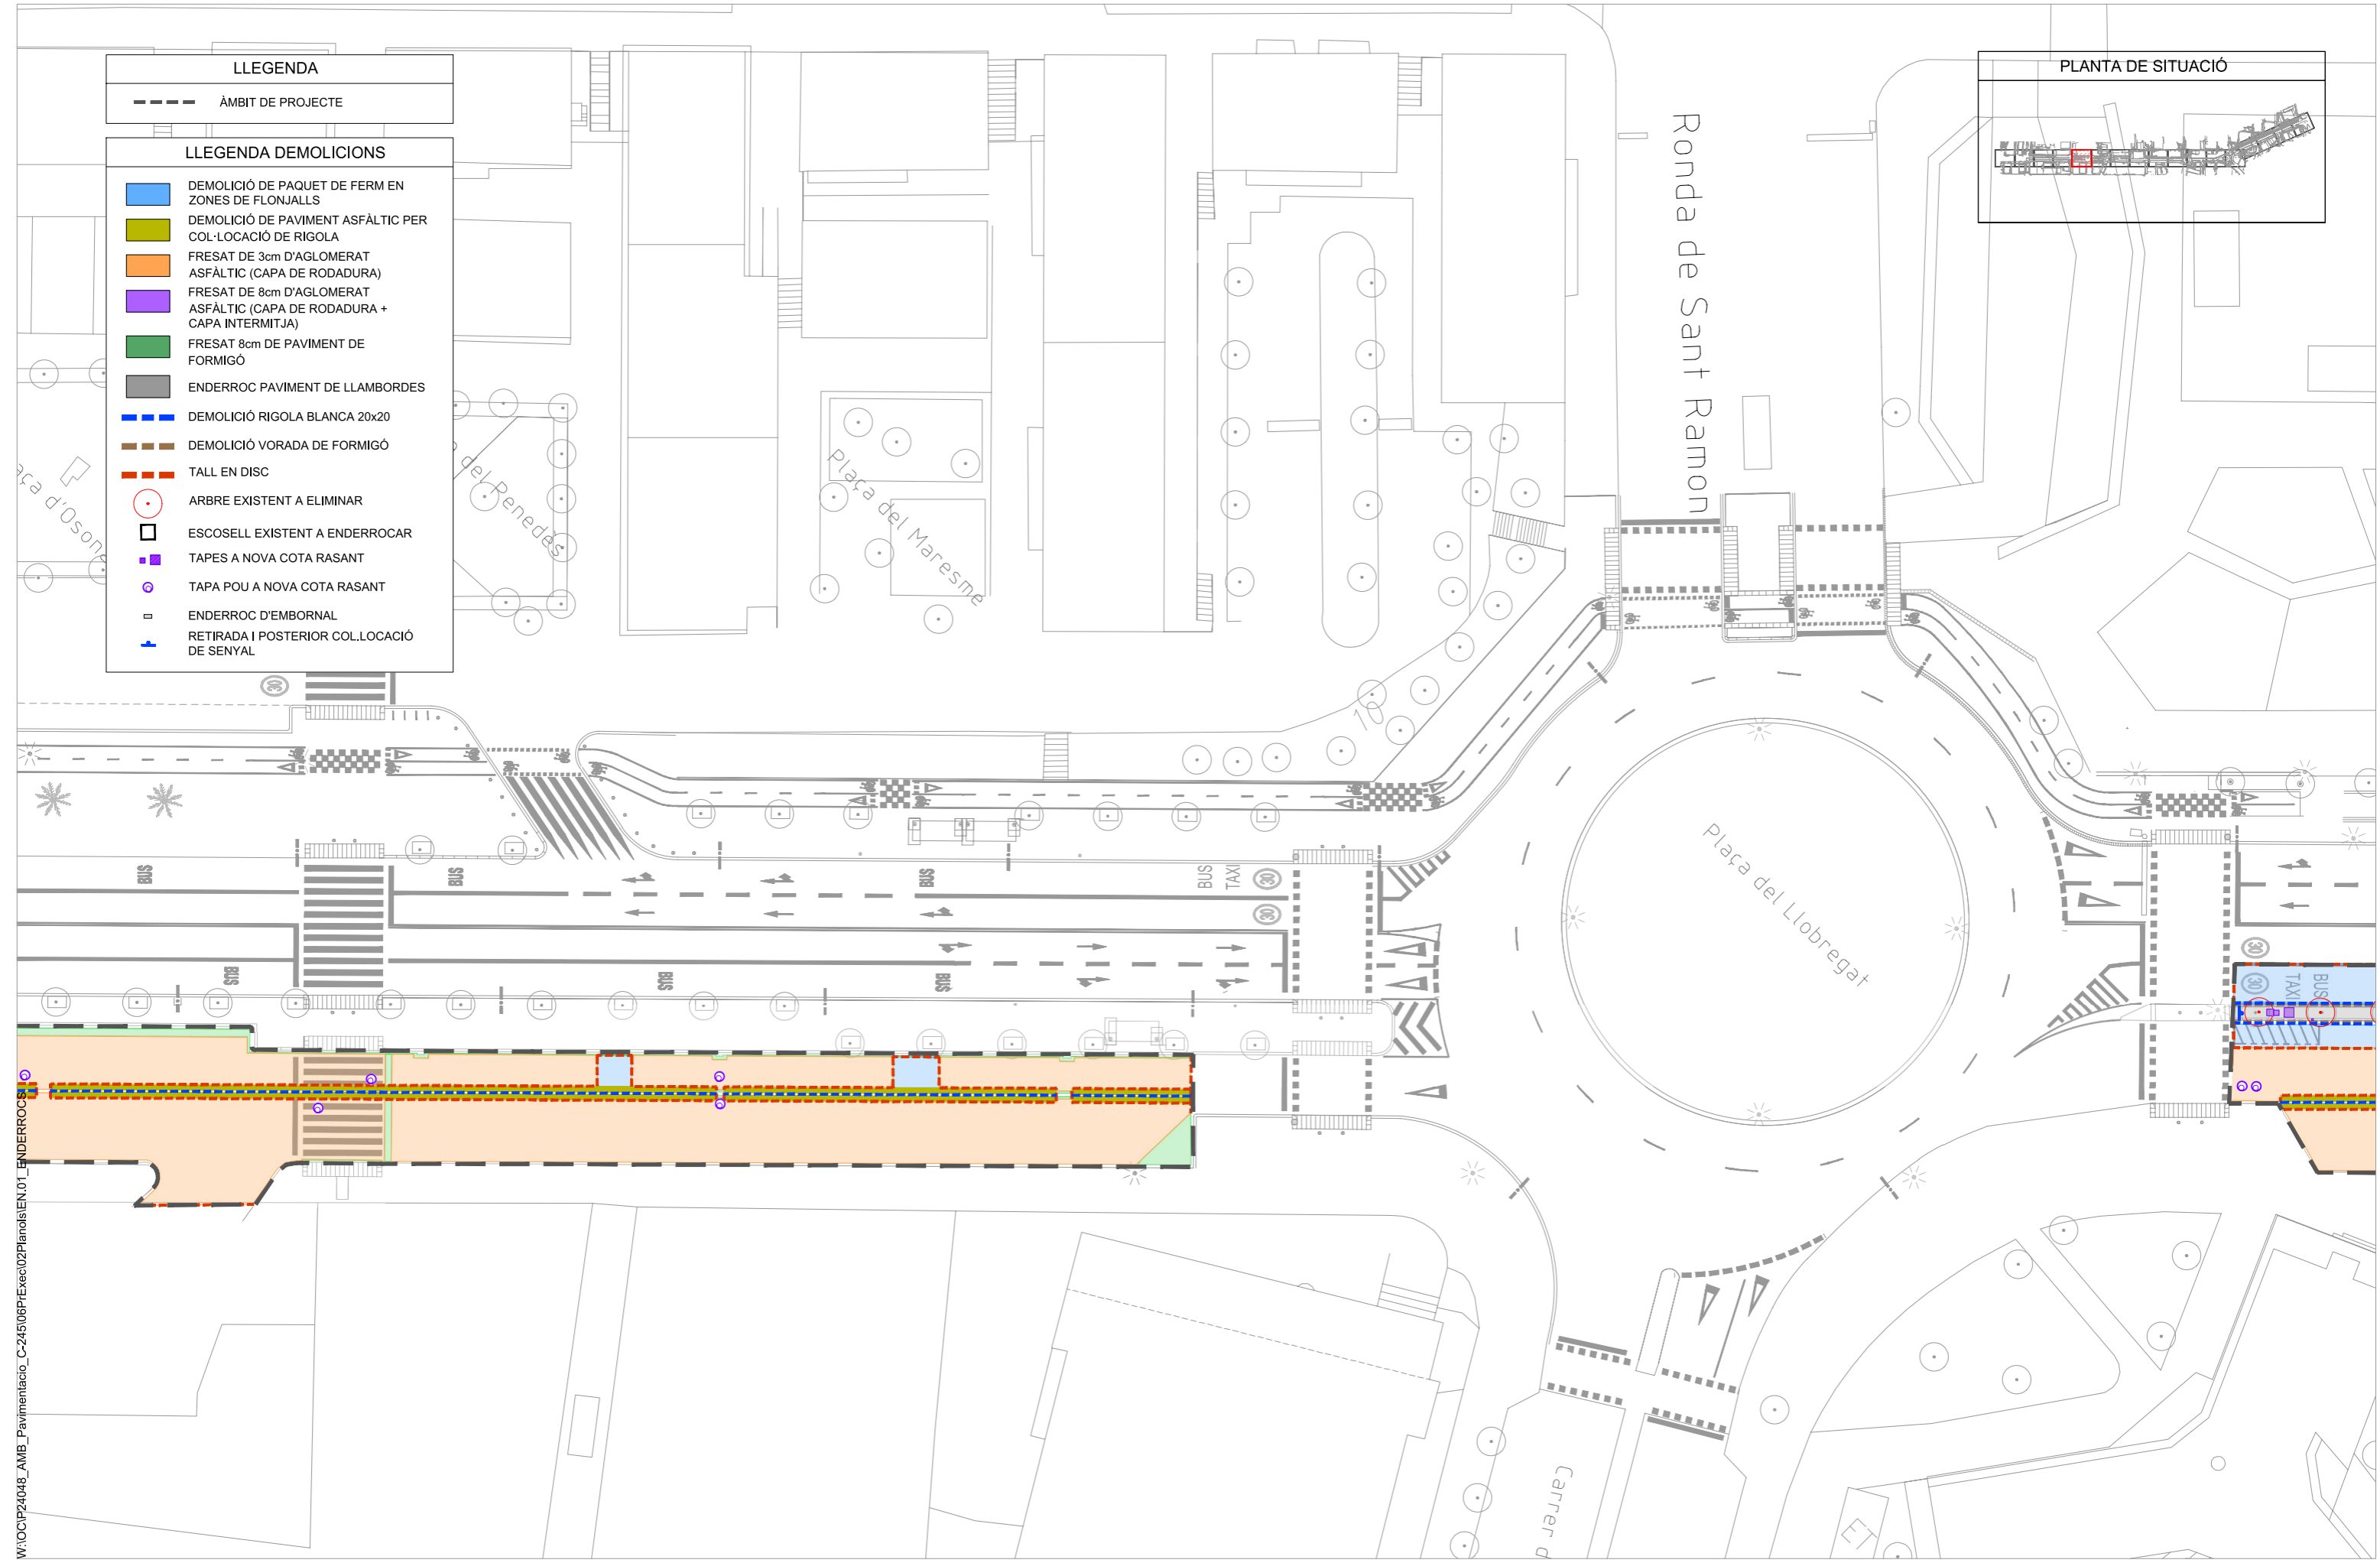


**LLEGGENDA**

--- ÀMBIT DE PROJECTE

**LLEGGENDA DEMOLICIONS**

- DEMOLICIÓ DE PAQUET DE FERM EN ZONES DE FLONJALLS
- DEMOLICIÓ DE PAVIMENT ASFÀLTIC PER COL·LOCACIÓ DE RIGOLA
- FRESAT DE 3cm D'AGLOMERAT ASFÀLTIC (CAPA DE RODADURA)
- FRESAT DE 8cm D'AGLOMERAT ASFÀLTIC (CAPA DE RODADURA + CAPA INTERMITJA)
- FRESAT 8cm DE PAVIMENT DE FORMIGÓ
- ENDERROC PAVIMENT DE LLAMBORDES
- DEMOLICIÓ RIGOLA BLANCA 20x20
- DEMOLICIÓ VORADA DE FORMIGÓ
- TALL EN DISC
- ARBRE EXISTENT A ELIMINAR
- ESCOSELL EXISTENT A ENDERROCAR
- TAPES A NOVA COTA RASANT
- TAPA POU A NOVA COTA RASANT
- ENDERROC D'EMBORNAL
- RETIRADA I POSTERIOR COL·LOCACIÓ DE SENYAL

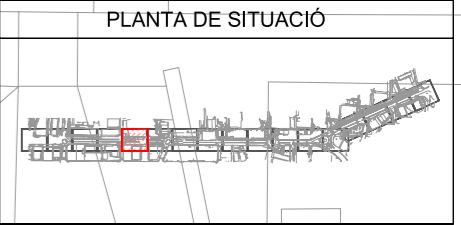

W:\OCIP\24048\_AMB\_Pavimentacio\_C-245\06PrExec\02Plandis\EN.01\_ENDERROCS



SAMS



Equip

Expedient  
904523/24

PROJECTE D'EXECUCIÓ

PROJECTE CONSTRUCTIU DE LA MILLORA DE LA PAVIMENTACIÓ DEL LATERAL BANDA MAR DE LA C-245 SANT BOI DE LLOBREGAT

JULIOL 2025

**EN ENDERROCS I ELEMENTS A RETIRAR**

PLANTA



**EN.01.08**  
V.00 DD/MM/AAAA

A3 E: 1/500



LLEGGENDA

--- ÀMBIT DE PROJECTE

LLEGGENDA DEMOLICIONS

- DEMOLICIÓ DE PAQUET DE FERM EN ZONES DE FLONJALLS
- DEMOLICIÓ DE PAVIMENT ASFÀLTIC PER COL·LOCACIÓ DE RIGOLA
- FRESAT DE 3cm D'AGLOMERAT ASFÀLTIC (CAPA DE RODADURA)
- FRESAT DE 8cm D'AGLOMERAT ASFÀLTIC (CAPA DE RODADURA + CAPA INTERMITJA)
- FRESAT 8cm DE PAVIMENT DE FORMIGÓ
- ENDERROC PAVIMENT DE LLAMBORDES
- DEMOLICIÓ RIGOLA BLANCA 20x20
- DEMOLICIÓ VORADA DE FORMIGÓ
- TALL EN DISC
- ARBRE EXISTENT A ELIMINAR
- ESCOSELL EXISTENT A ENDERROCAR
- TAPES A NOVA COTA RASANT
- TAPA POU A NOVA COTA RASANT
- ENDERROC D'EMBORNAL
- RETIRADA I POSTERIOR COL·LOCACIÓ DE SENYAL

PLANTA DE SITUACIÓ

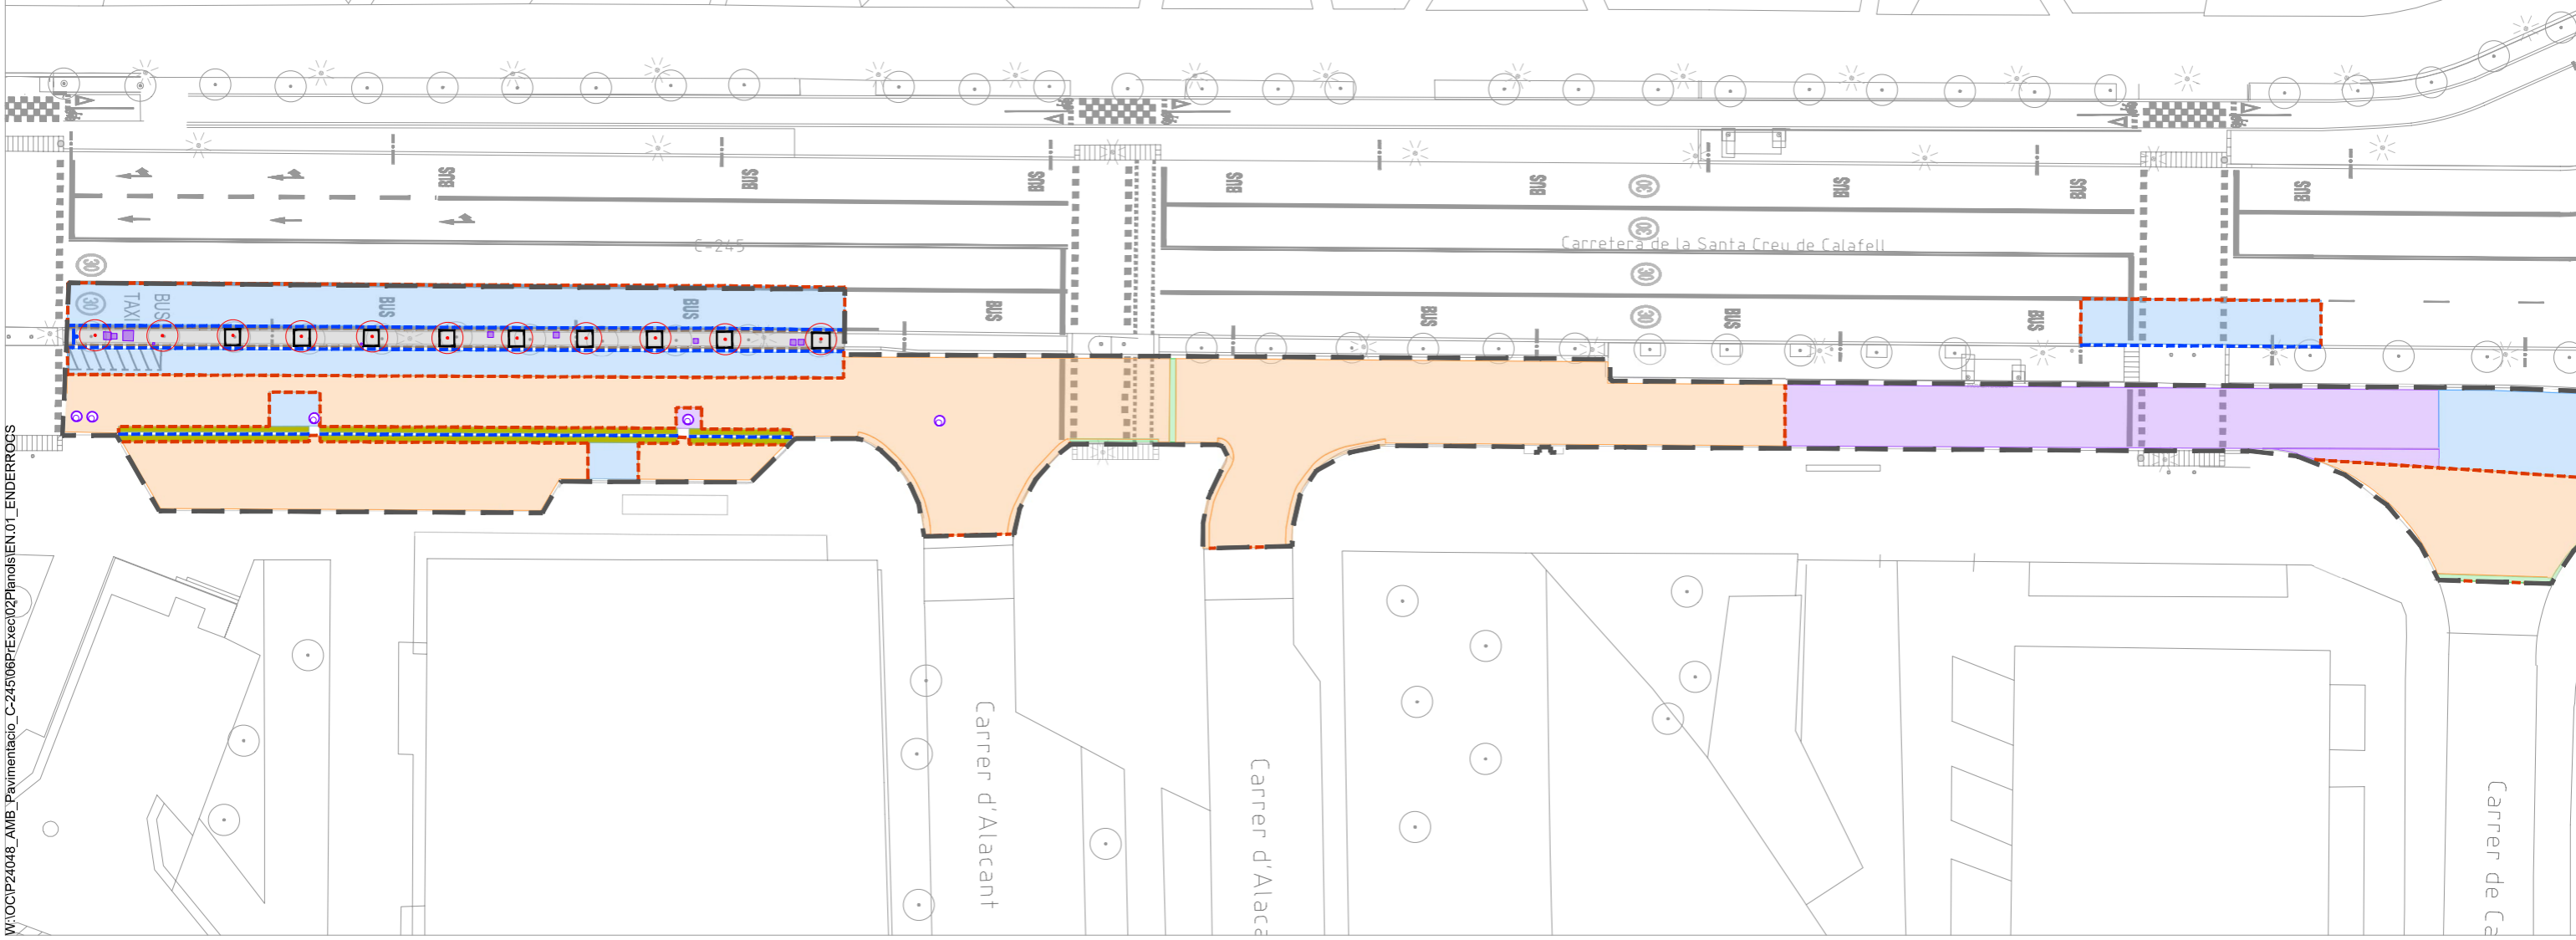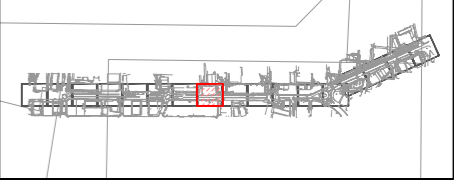

W:\OCIP\24048\_AMB\_Pavimentacio\_C-245\06FtExec\02Plandis\EN.01\_ENDERROCS



SAMS



Equip

Expedient 904523/24

PROJECTE D'EXECUCIÓ

PROJECTE CONSTRUCTIU DE LA MILLORA DE LA PAVIMENTACIÓ DEL LATERAL BANDA MAR DE LA C-245 SANT BOI DE LLOBREGAT

JULIOL 2025

EN ENDERROCS I ELEMENTS A RETIRAR

PLANTA



EN.01.09

V.00 DD/MM/AAAA

A3 E: 1/500



LLEGGENDA

ÀMBIT DE PROJECTE

LLEGGENDA DEMOLICIONS

- DEMOLICIÓ DE PAQUET DE FERM EN ZONES DE FLONJALLS
- DEMOLICIÓ DE PAVIMENT ASFÀLTIC PER COL·LOCACIÓ DE RIGOLA
- FRESAT DE 3cm D'AGLOMERAT ASFÀLTIC (CAPA DE RODADURA)
- FRESAT DE 8cm D'AGLOMERAT ASFÀLTIC (CAPA DE RODADURA + CAPA INTERMITJA)
- FRESAT 8cm DE PAVIMENT DE FORMIGÓ
- ENDERROC PAVIMENT DE LLAMBORDES
- DEMOLICIÓ RIGOLA BLANCA 20x20
- DEMOLICIÓ VORADA DE FORMIGÓ
- TALL EN DISC
- ARBRE EXISTENT A ELIMINAR
- ESCOSELL EXISTENT A ENDERROCAR
- TAPES A NOVA COTA RASANT
- TAPA POU A NOVA COTA RASANT
- ENDERROC D'EMBORNAL
- RETIRADA I POSTERIOR COL·LOCACIÓ DE SENYAL

PLANTA DE SITUACIÓ

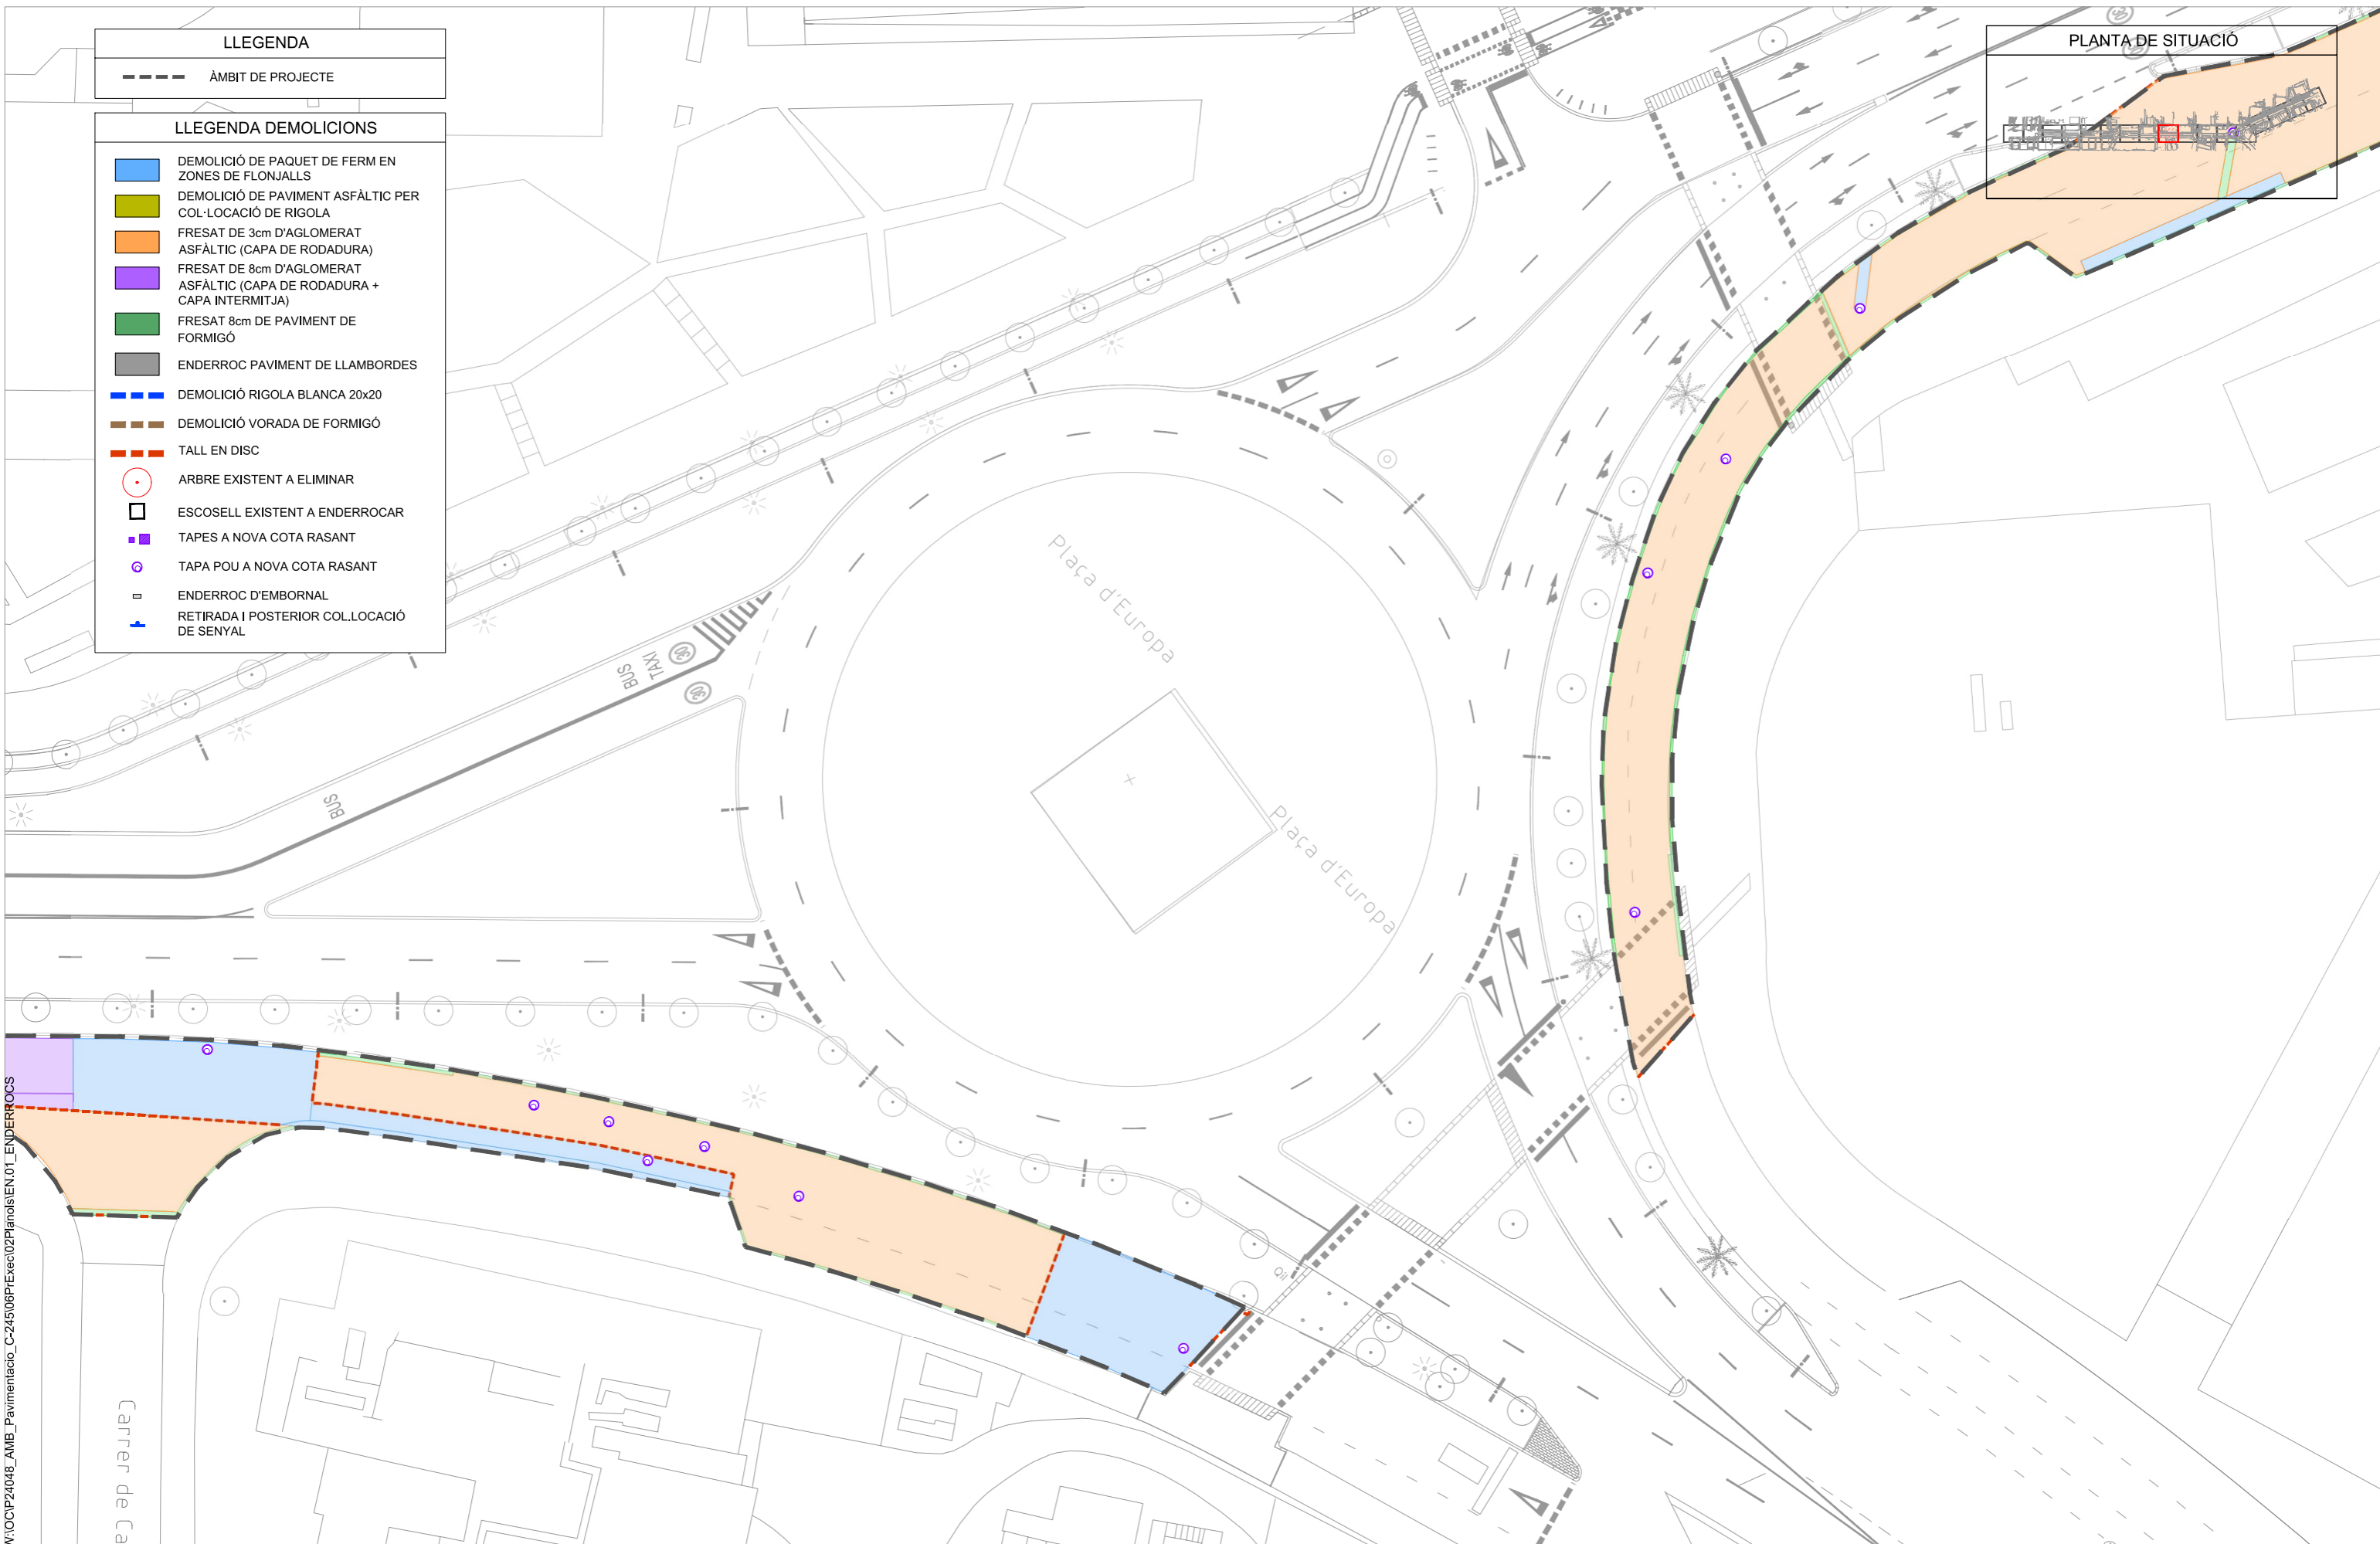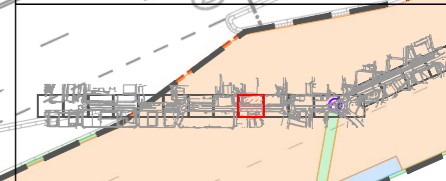

W:\OCIP24048\_AMB\_Pavimentacio\_C-245\08PrExec\02Plandis\EN.01\_ENDERROCS



SAMS



Equip

Expedient 904523/24

PROJECTE D'EXECUCIÓ

PROJECTE CONSTRUCTIU DE LA MILLORA DE LA PAVIMENTACIÓ DEL LATERAL BANDA MAR DE LA C-245 SANT BOI DE LLOBREGAT

JULIOL 2025

**EN ENDERROCS I ELEMENTS A RETIRAR**

PLANTA



**EN.01.10**  
V.00 DD/MM/AAAA

A3 E: 1/500



LLEGENDA

ÀMBIT DE PROJECTE

LLEGENDA DEMOLICIONS

- DEMOLICIÓ DE PAQUET DE FERM EN ZONES DE FLONJALLS
- DEMOLICIÓ DE PAVIMENT ASFÀLTIC PER COL·LOCACIÓ DE RIGOLA
- FRESAT DE 3cm D'AGLOMERAT ASFÀLTIC (CAPA DE RODADURA)
- FRESAT DE 8cm D'AGLOMERAT ASFÀLTIC (CAPA DE RODADURA + CAPA INTERMITJA)
- FRESAT 8cm DE PAVIMENT DE FORMIGÓ
- ENDERROC PAVIMENT DE LLAMBORDES
- DEMOLICIÓ RIGOLA BLANCA 20x20
- DEMOLICIÓ VORADA DE FORMIGÓ
- TALL EN DISC
- ARBRE EXISTENT A ELIMINAR
- ESCOSELL EXISTENT A ENDERROCAR
- TAPES A NOVA COTA RASANT
- TAPA POU A NOVA COTA RASANT
- ENDERROC D'EMBORNAL
- RETIRADA I POSTERIOR COL·LOCACIÓ DE SENYAL

PLANTA DE SITUACIÓ

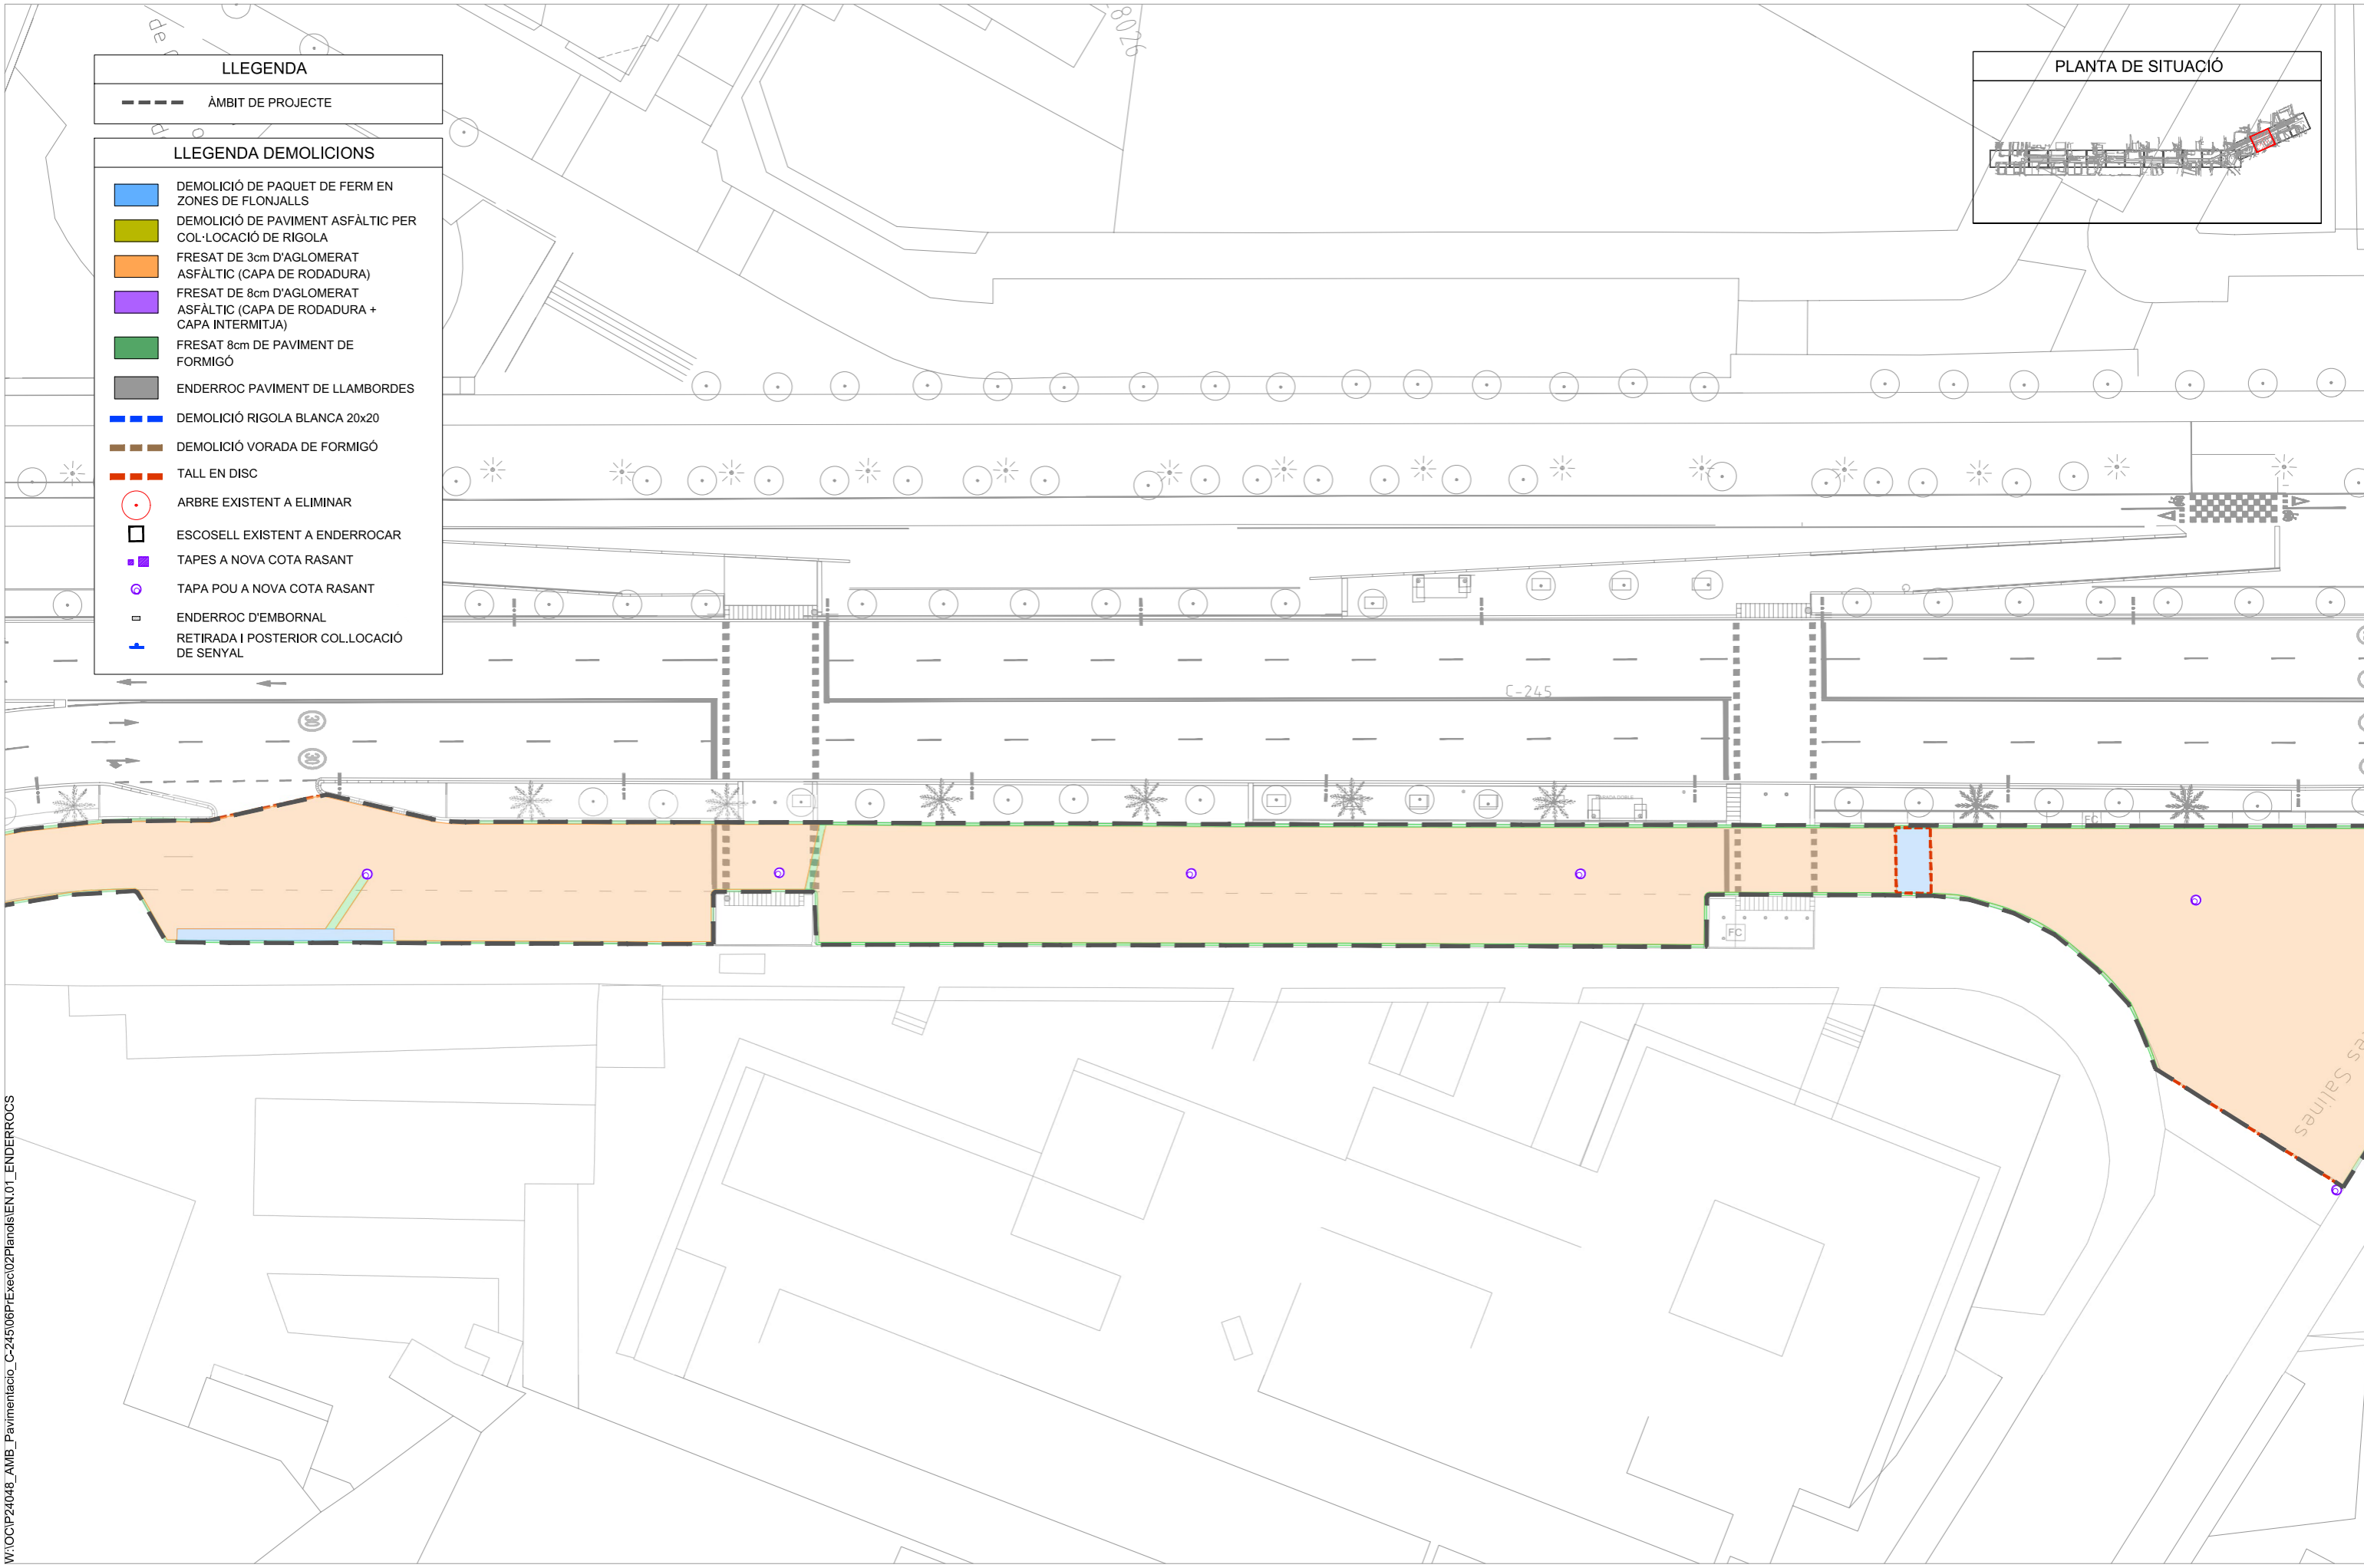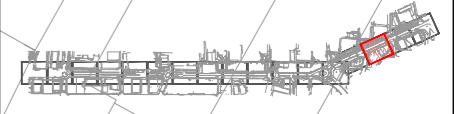

W:\OCIP\24048\_AMB\_Pavimentacio\_C-245\08PrExec\02Plandis\EN.01\_ENDERROCS



SAMS



Equip

Expedient 904523/24

PROJECTE D'EXECUCIÓ

PROJECTE CONSTRUCTIU DE LA MILLORA DE LA PAVIMENTACIÓ DEL LATERAL BANDA MAR DE LA C-245 SANT BOI DE LLOBREGAT

JULIOL 2025


EN ENDERROCS I ELEMENTS A RETIRAR

PLANTA



EN.01.11 V.00 DD/MM/AAAA


A3 E: 1/500

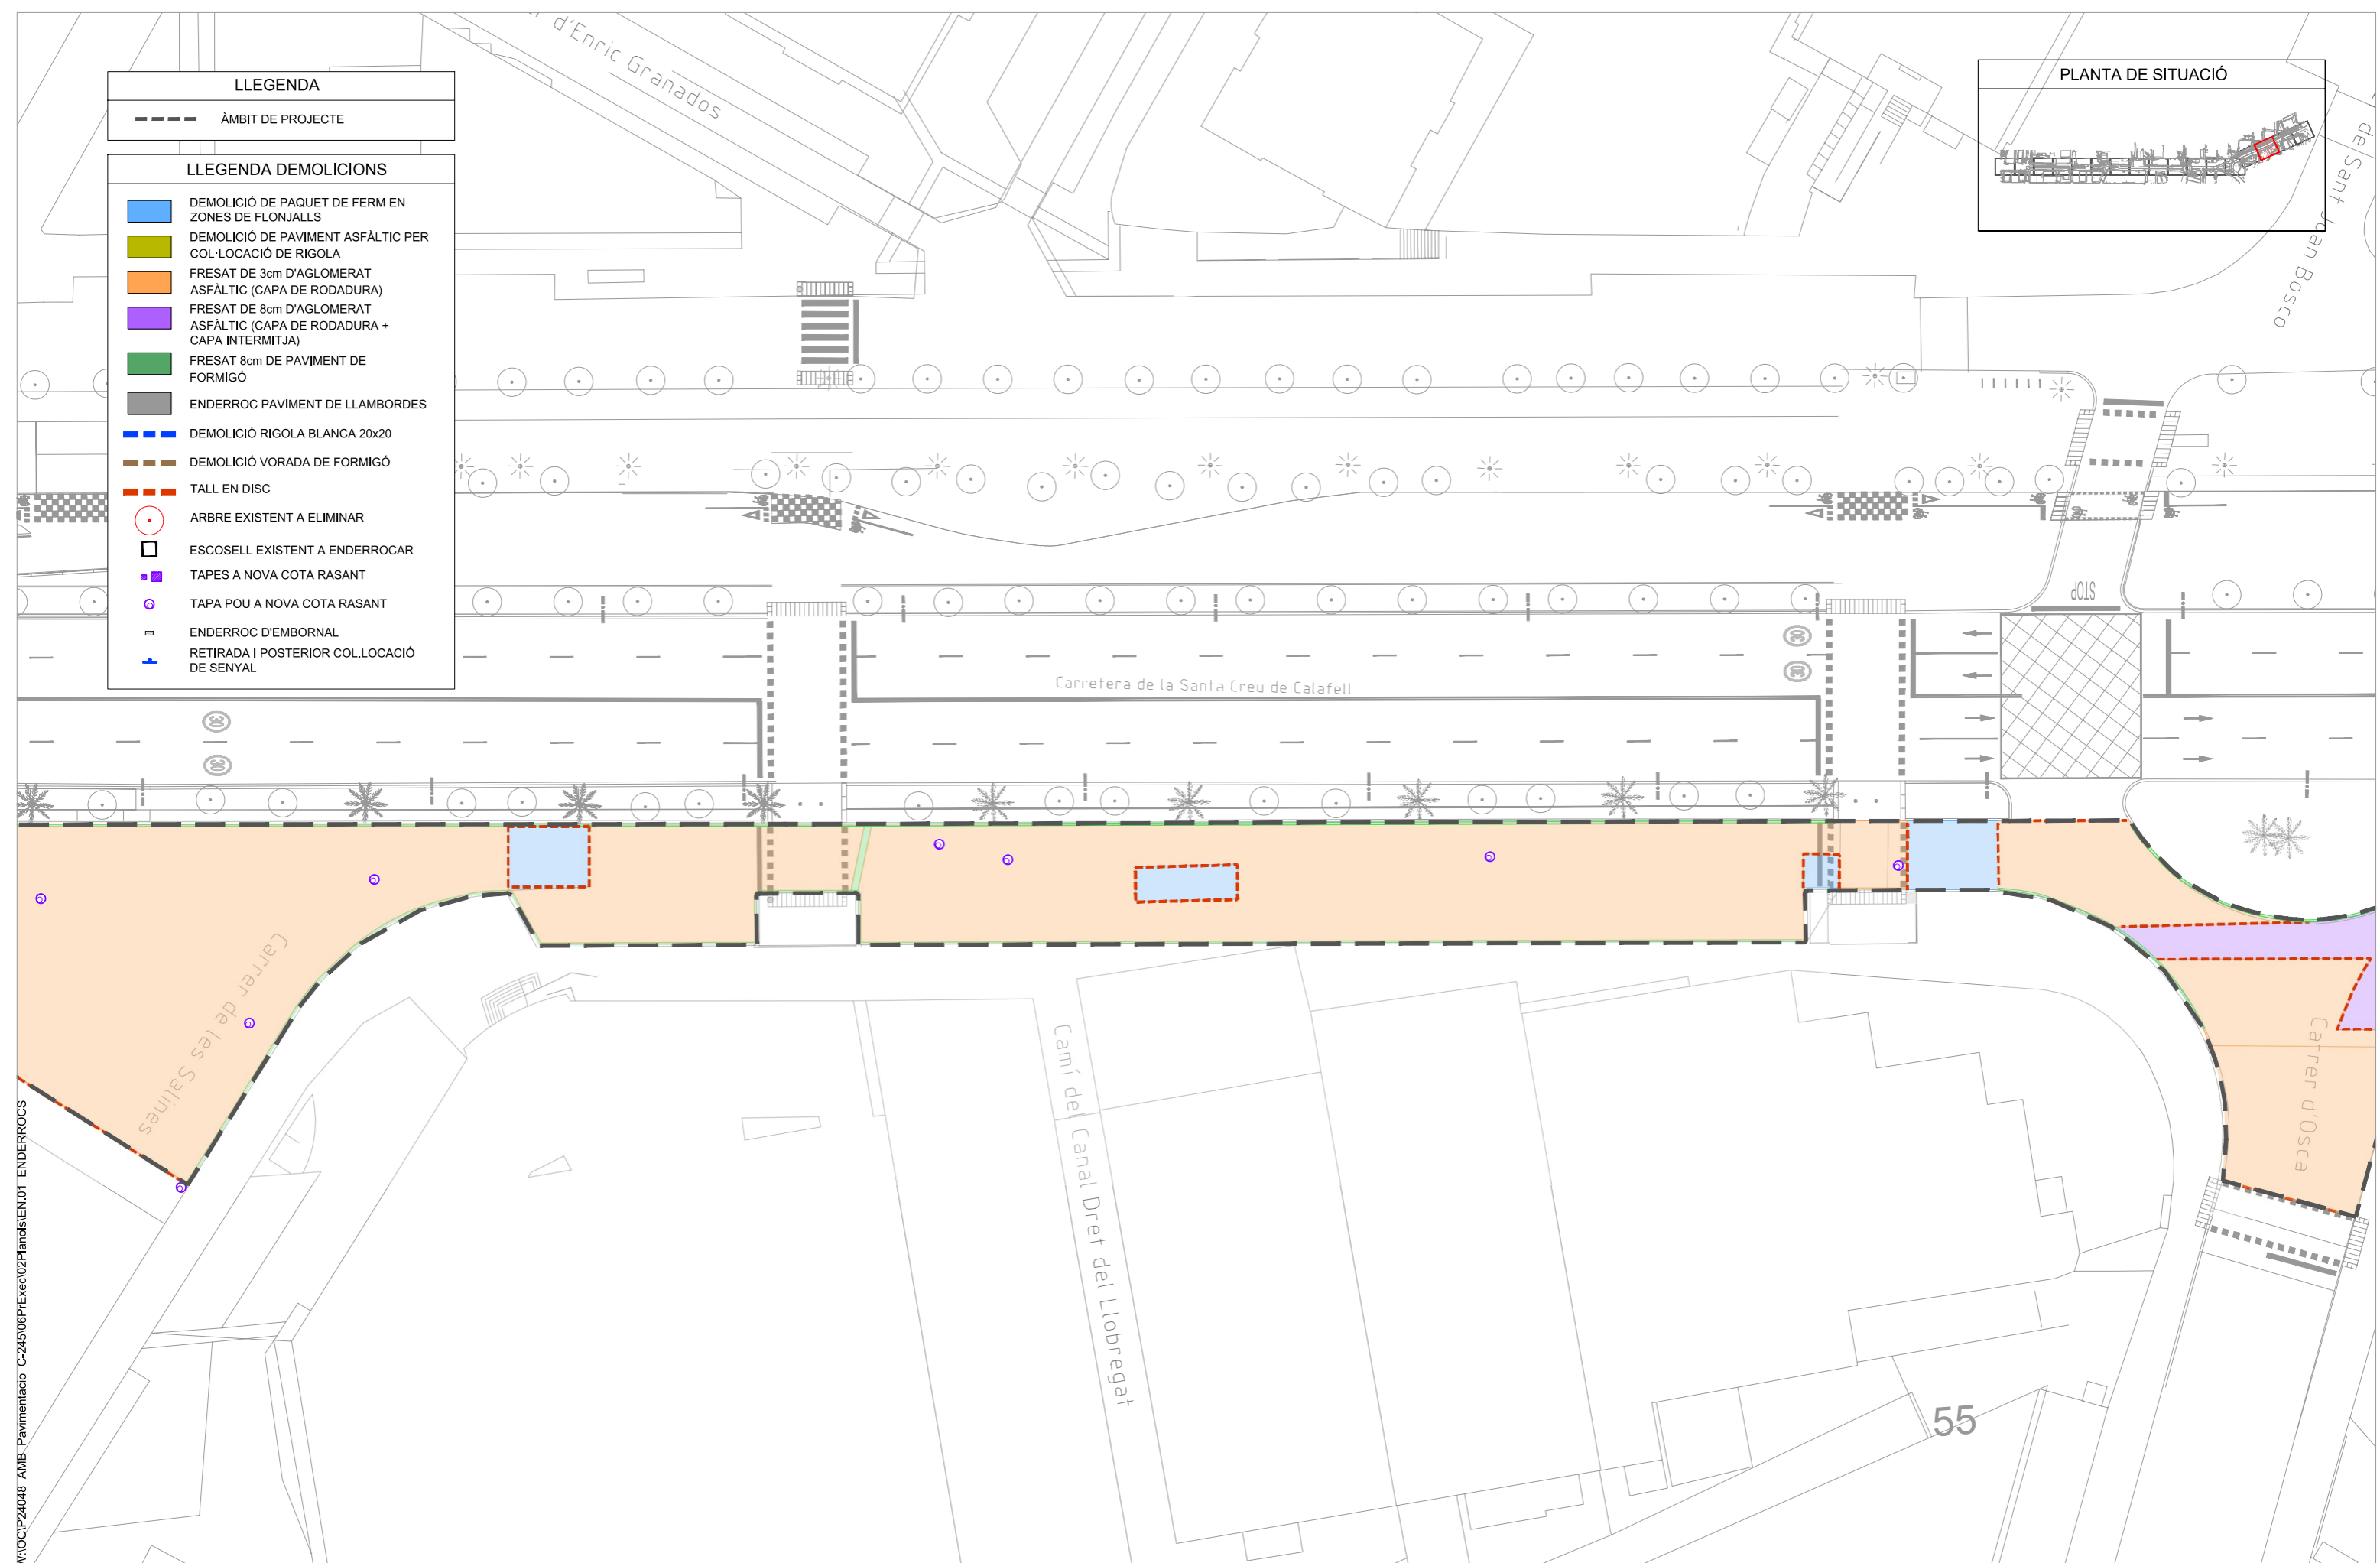

LLEGENDA	
---	ÀMBIT DE PROJECTE

LLEGENDA DEMOLICIONS	
[Blue Box]	DEMOLICIÓ DE PAQUET DE FERM EN ZONES DE FLONJALLS
[Yellow Box]	DEMOLICIÓ DE PAVIMENT ASFÀLTIC PER COL·LOCACIÓ DE RIGOLA
[Orange Box]	FRESAT DE 3cm D'AGLOMERAT ASFÀLTIC (CAPA DE RODADURA)
[Purple Box]	FRESAT DE 8cm D'AGLOMERAT ASFÀLTIC (CAPA DE RODADURA + CAPA INTERMITJA)
[Green Box]	FRESAT 8cm DE PAVIMENT DE FORMIGÓ
[Grey Box]	ENDERROC PAVIMENT DE LLAMBORDES
[Blue Dashed Box]	DEMOLICIÓ RIGOLA BLANCA 20x20
[Brown Dashed Box]	DEMOLICIÓ VORADA DE FORMIGÓ
[Red Dashed Box]	TALL EN DISC
[Red Circle]	ARBRE EXISTENT A ELIMINAR
[Black Square]	ESCOSELL EXISTENT A ENDERROCAR
[Purple Square]	TAPES A NOVA COTA RASANT
[Purple Circle]	TAPA POU A NOVA COTA RASANT
[Black Square]	ENDERROC D'EMBORNAL
[Blue Arrow]	RETIRADA I POSTERIOR COL·LOCACIÓ DE SENYAL

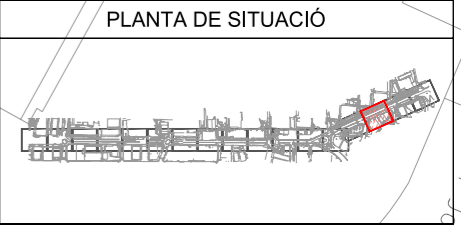

W:\OCIP\24048\_AMB\_Pavimentacio\_C-245\06PrExec\02Plans\EN.01\_ENDERROCS



SAMS



Equip

Expedient  
904523/24

PROJECTE D'EXECUCIÓ

PROJECTE CONSTRUCTIU DE LA MILLORA DE LA PAVIMENTACIÓ DEL LATERAL BANDA MAR DE LA C-245 SANT BOI DE LLOBREGAT

JULIOL 2025

EN ENDERROCS I ELEMENTS A RETIRAR

PLANTA



**EN.01.12**  
V.00 DD/MM/AAAA

A3 E: 1/500



LLEGGENDA

ÀMBIT DE PROJECTE

LLEGGENDA DEMOLICIONS

- DEMOLICIÓ DE PAQUET DE FERM EN ZONES DE FLONJALLS
- DEMOLICIÓ DE PAVIMENT ASFÀLTIC PER COL·LOCACIÓ DE RIGOLA
- FRESAT DE 3cm D'AGLOMERAT ASFÀLTIC (CAPA DE RODADURA)
- FRESAT DE 8cm D'AGLOMERAT ASFÀLTIC (CAPA DE RODADURA + CAPA INTERMITJA)
- FRESAT 8cm DE PAVIMENT DE FORMIGÓ
- ENDERROC PAVIMENT DE LLAMBORDES
- DEMOLICIÓ RIGOLA BLANCA 20x20
- DEMOLICIÓ VORADA DE FORMIGÓ
- TALL EN DISC
- ARBRE EXISTENT A ELIMINAR
- ESCOSELL EXISTENT A ENDERROCAR
- TAPES A NOVA COTA RASANT
- TAPA POU A NOVA COTA RASANT
- ENDERROC D'EMBORNAL
- RETIRADA I POSTERIOR COL·LOCACIÓ DE SENYAL

PLANTA DE SITUACIÓ

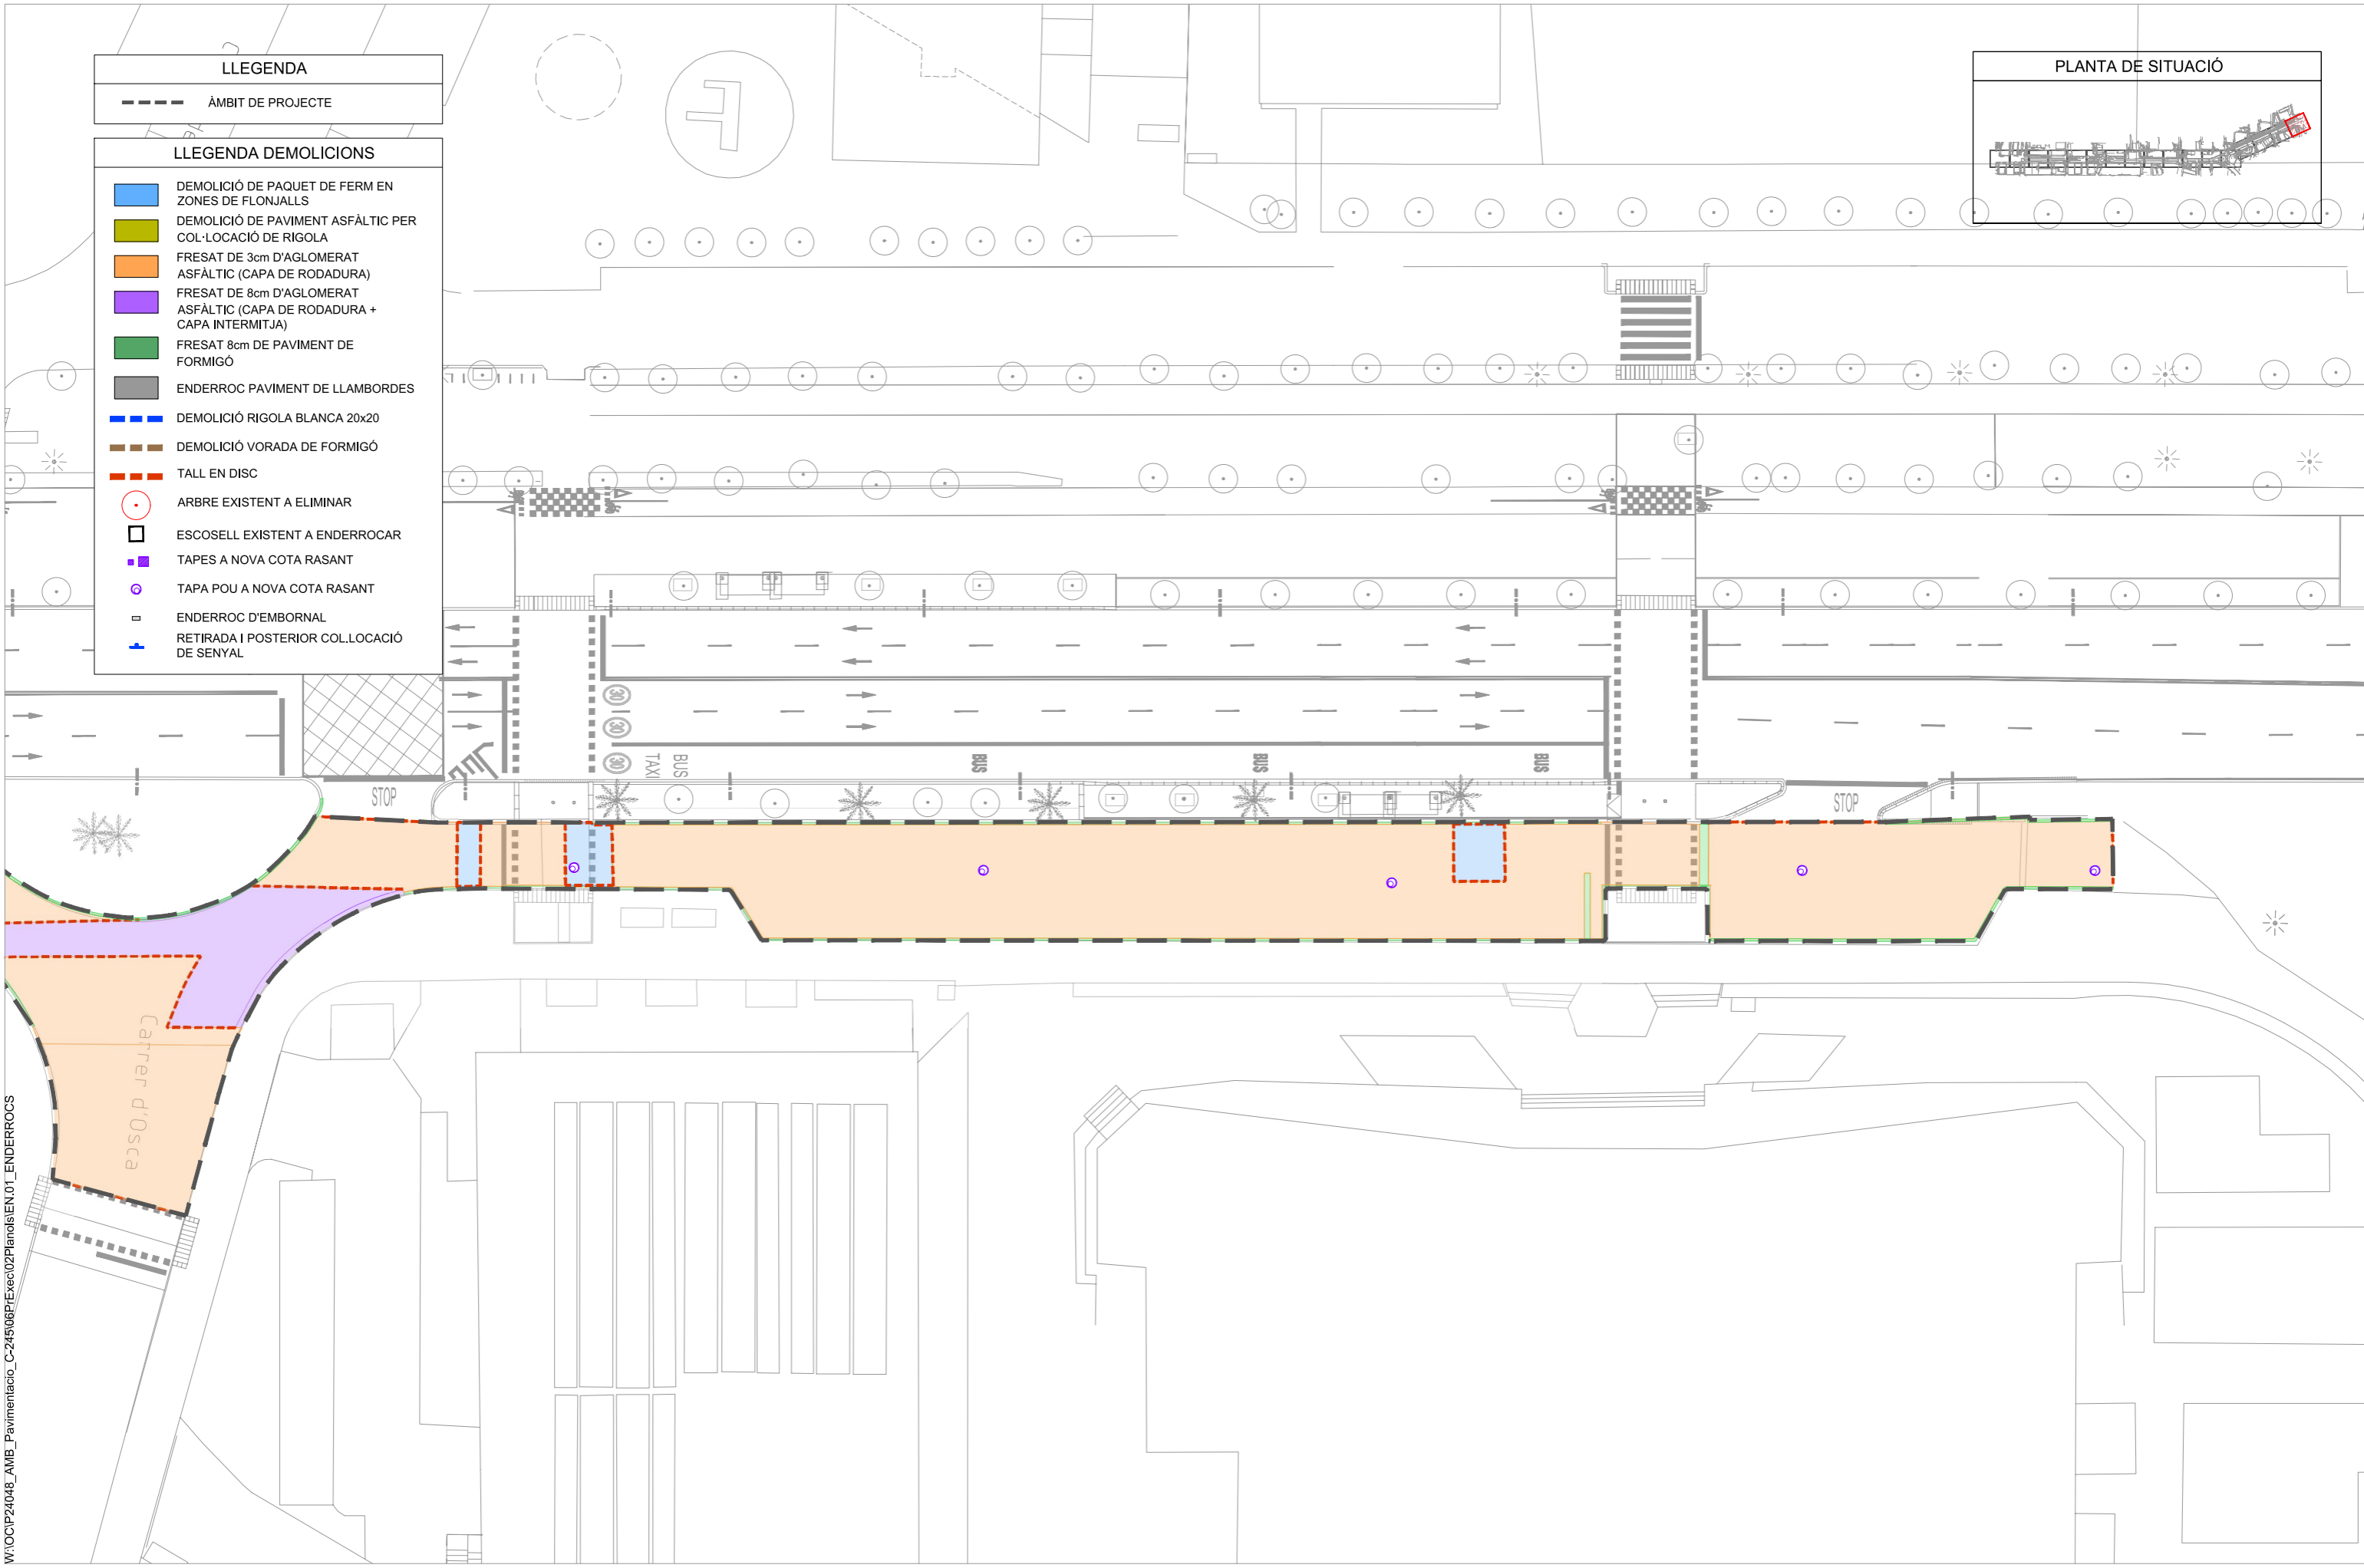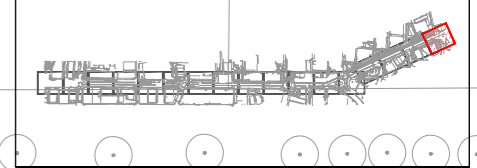

W:\OCIP\24048\_AMB\_Pavimentacio\_C-245\08FT\Exec\02Plandis\EN.01\_ENDERROCS



SAMS



Equip

Expedient 904523/24

PROJECTE D'EXECUCIÓ

PROJECTE CONSTRUCTIU DE LA MILLORA DE LA PAVIMENTACIÓ DEL LATERAL BANDA MAR DE LA C-245 SANT BOI DE LLOBREGAT

EN ENDERROCS I ELEMENTS A RETIRAR


JULIOL 2025

PLANTA



EN.01.13 V.00 DD/MM/AAAA

A3 E: 1/500

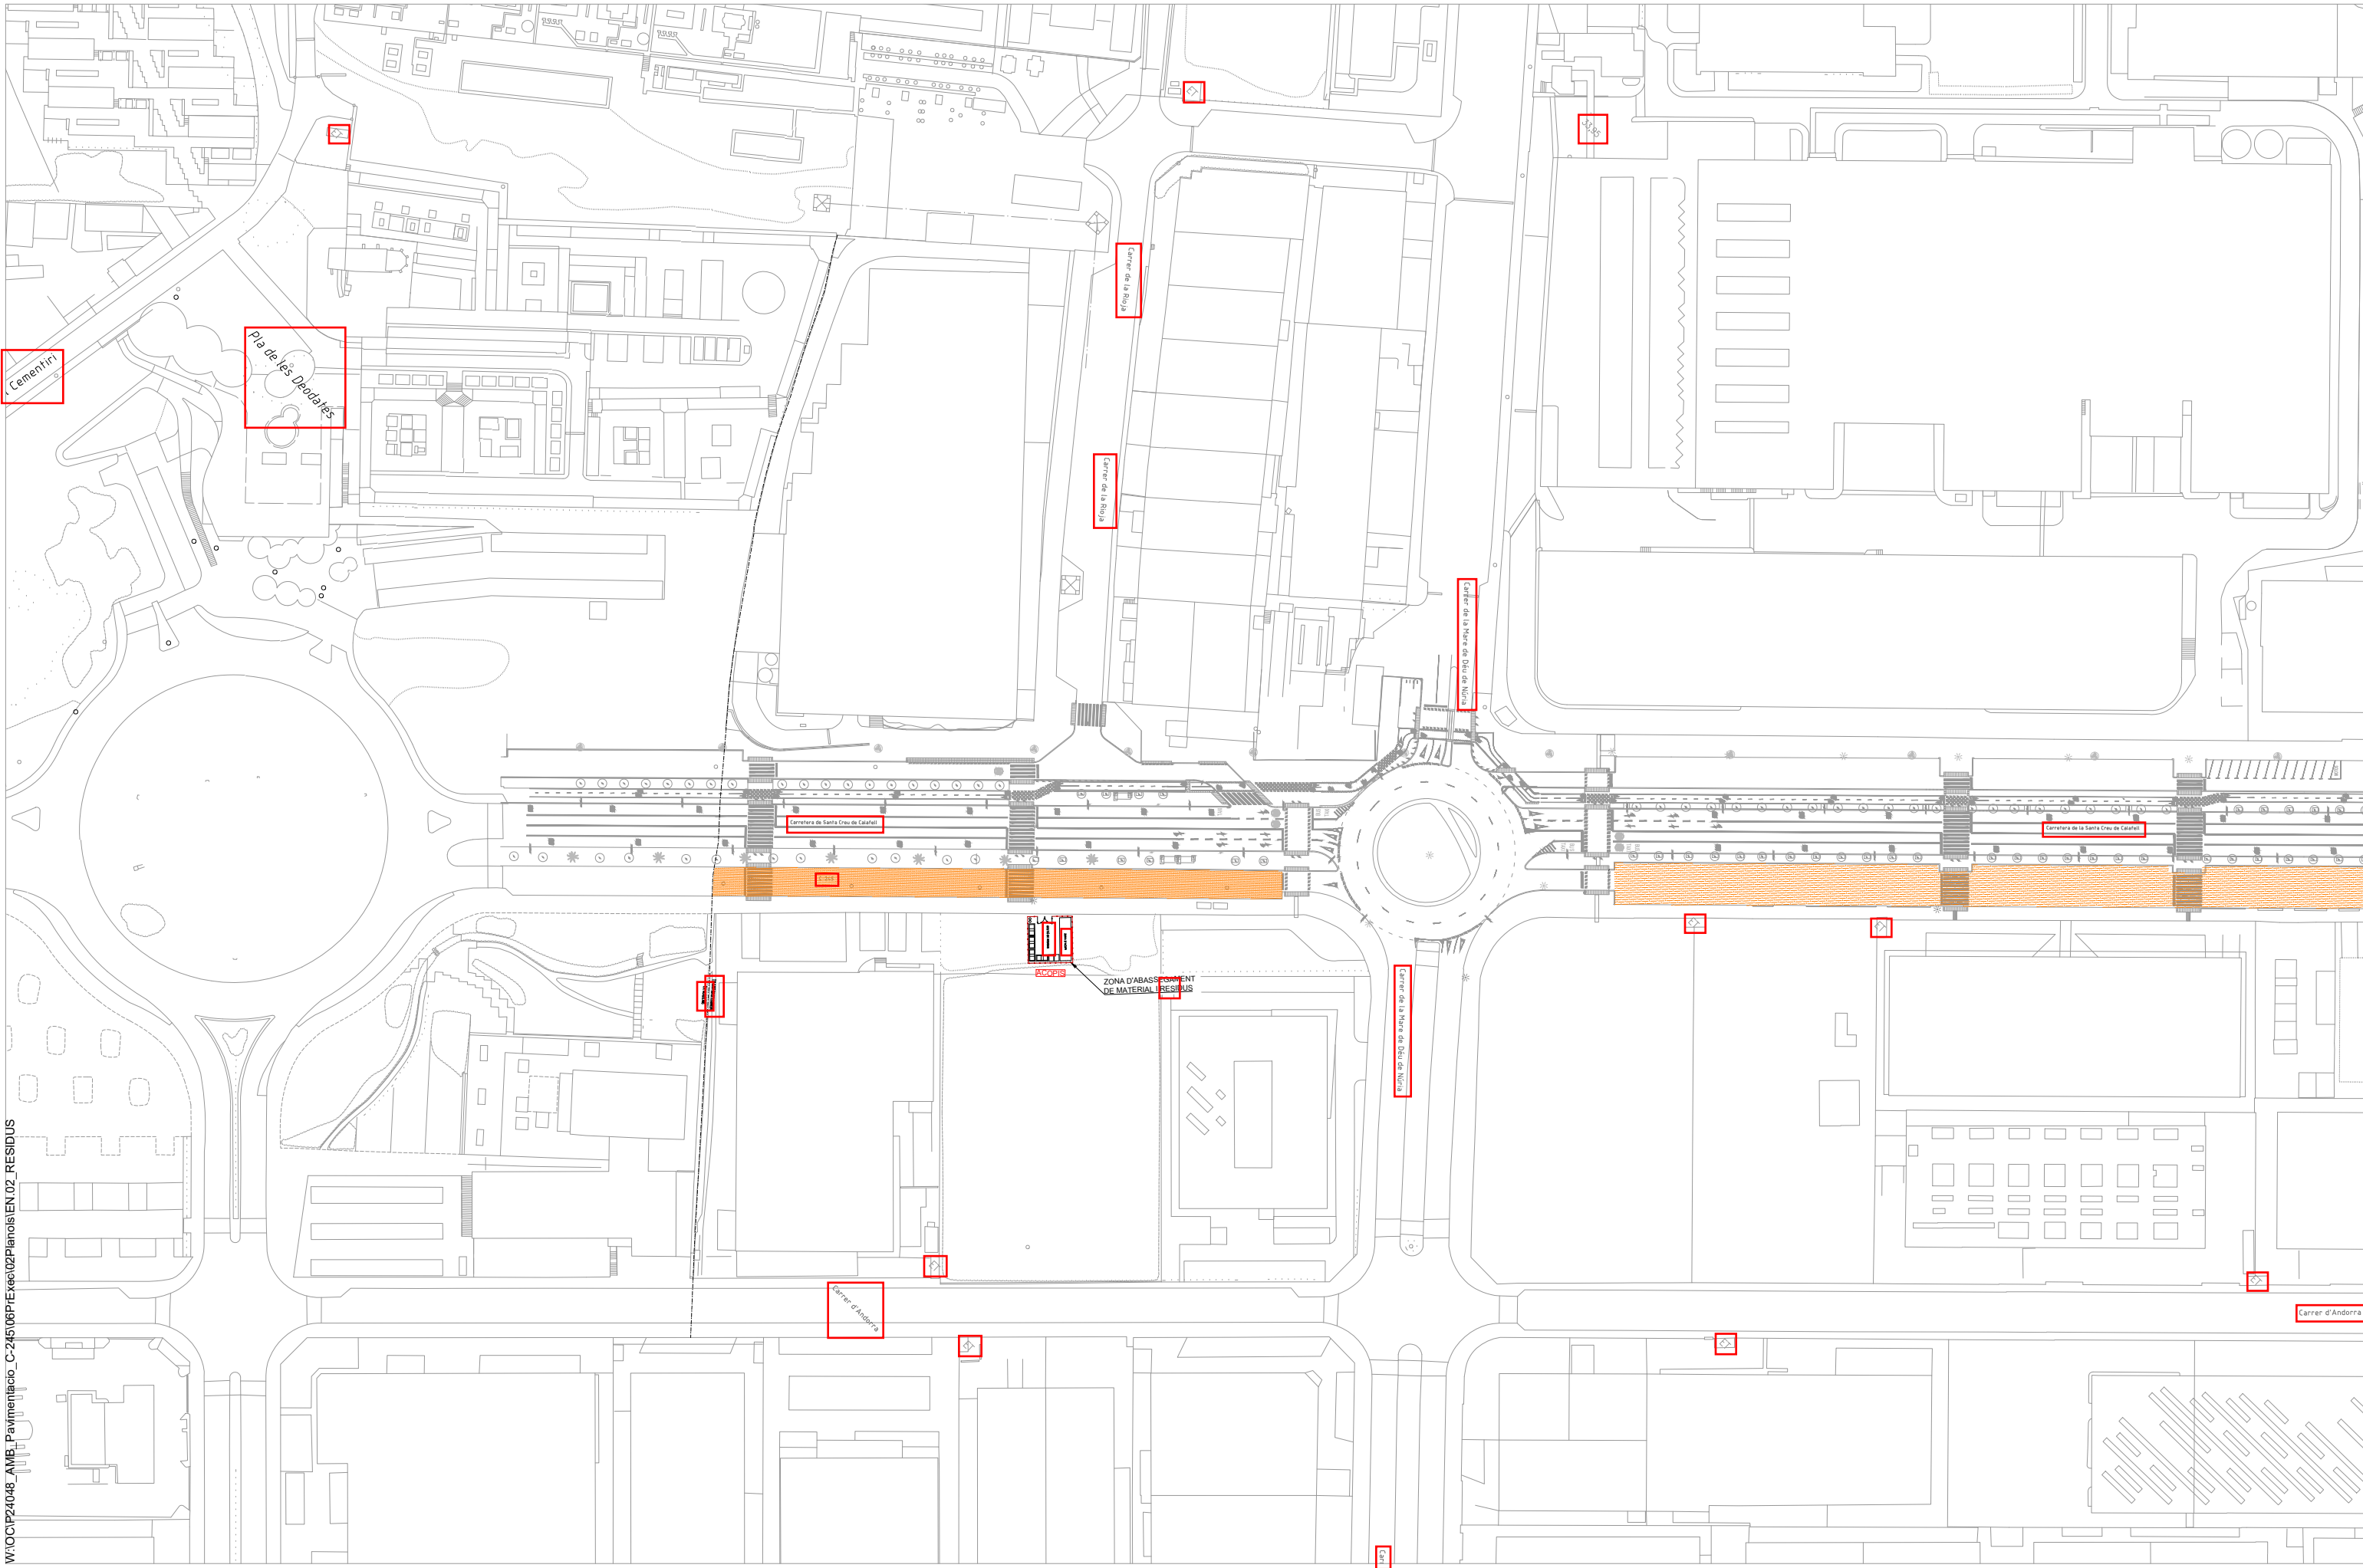

W:\OC\IP24048\_A\MB\_Pavimentacio\_C-245\06PIExe\02Planois\EN.02\_RESIDUS



SAMS



Equip

Expedient  
904523/24

PROJECTE D'EXECUCIÓ

PROJECTE CONSTRUCTIU DE LA MILLORA  
DE LA PAVIMENTACIÓ DEL LATERAL  
BANDA MAR DE LA C-245  
SANT BOI DE LLOBREGAT


JULIOL 2025

EN PREVISIÓ ESPAI GESTIÓ RESIDUS

PLANTA

**EN.02.01**  
V.00 DD/MM/AAAA

A3 E:

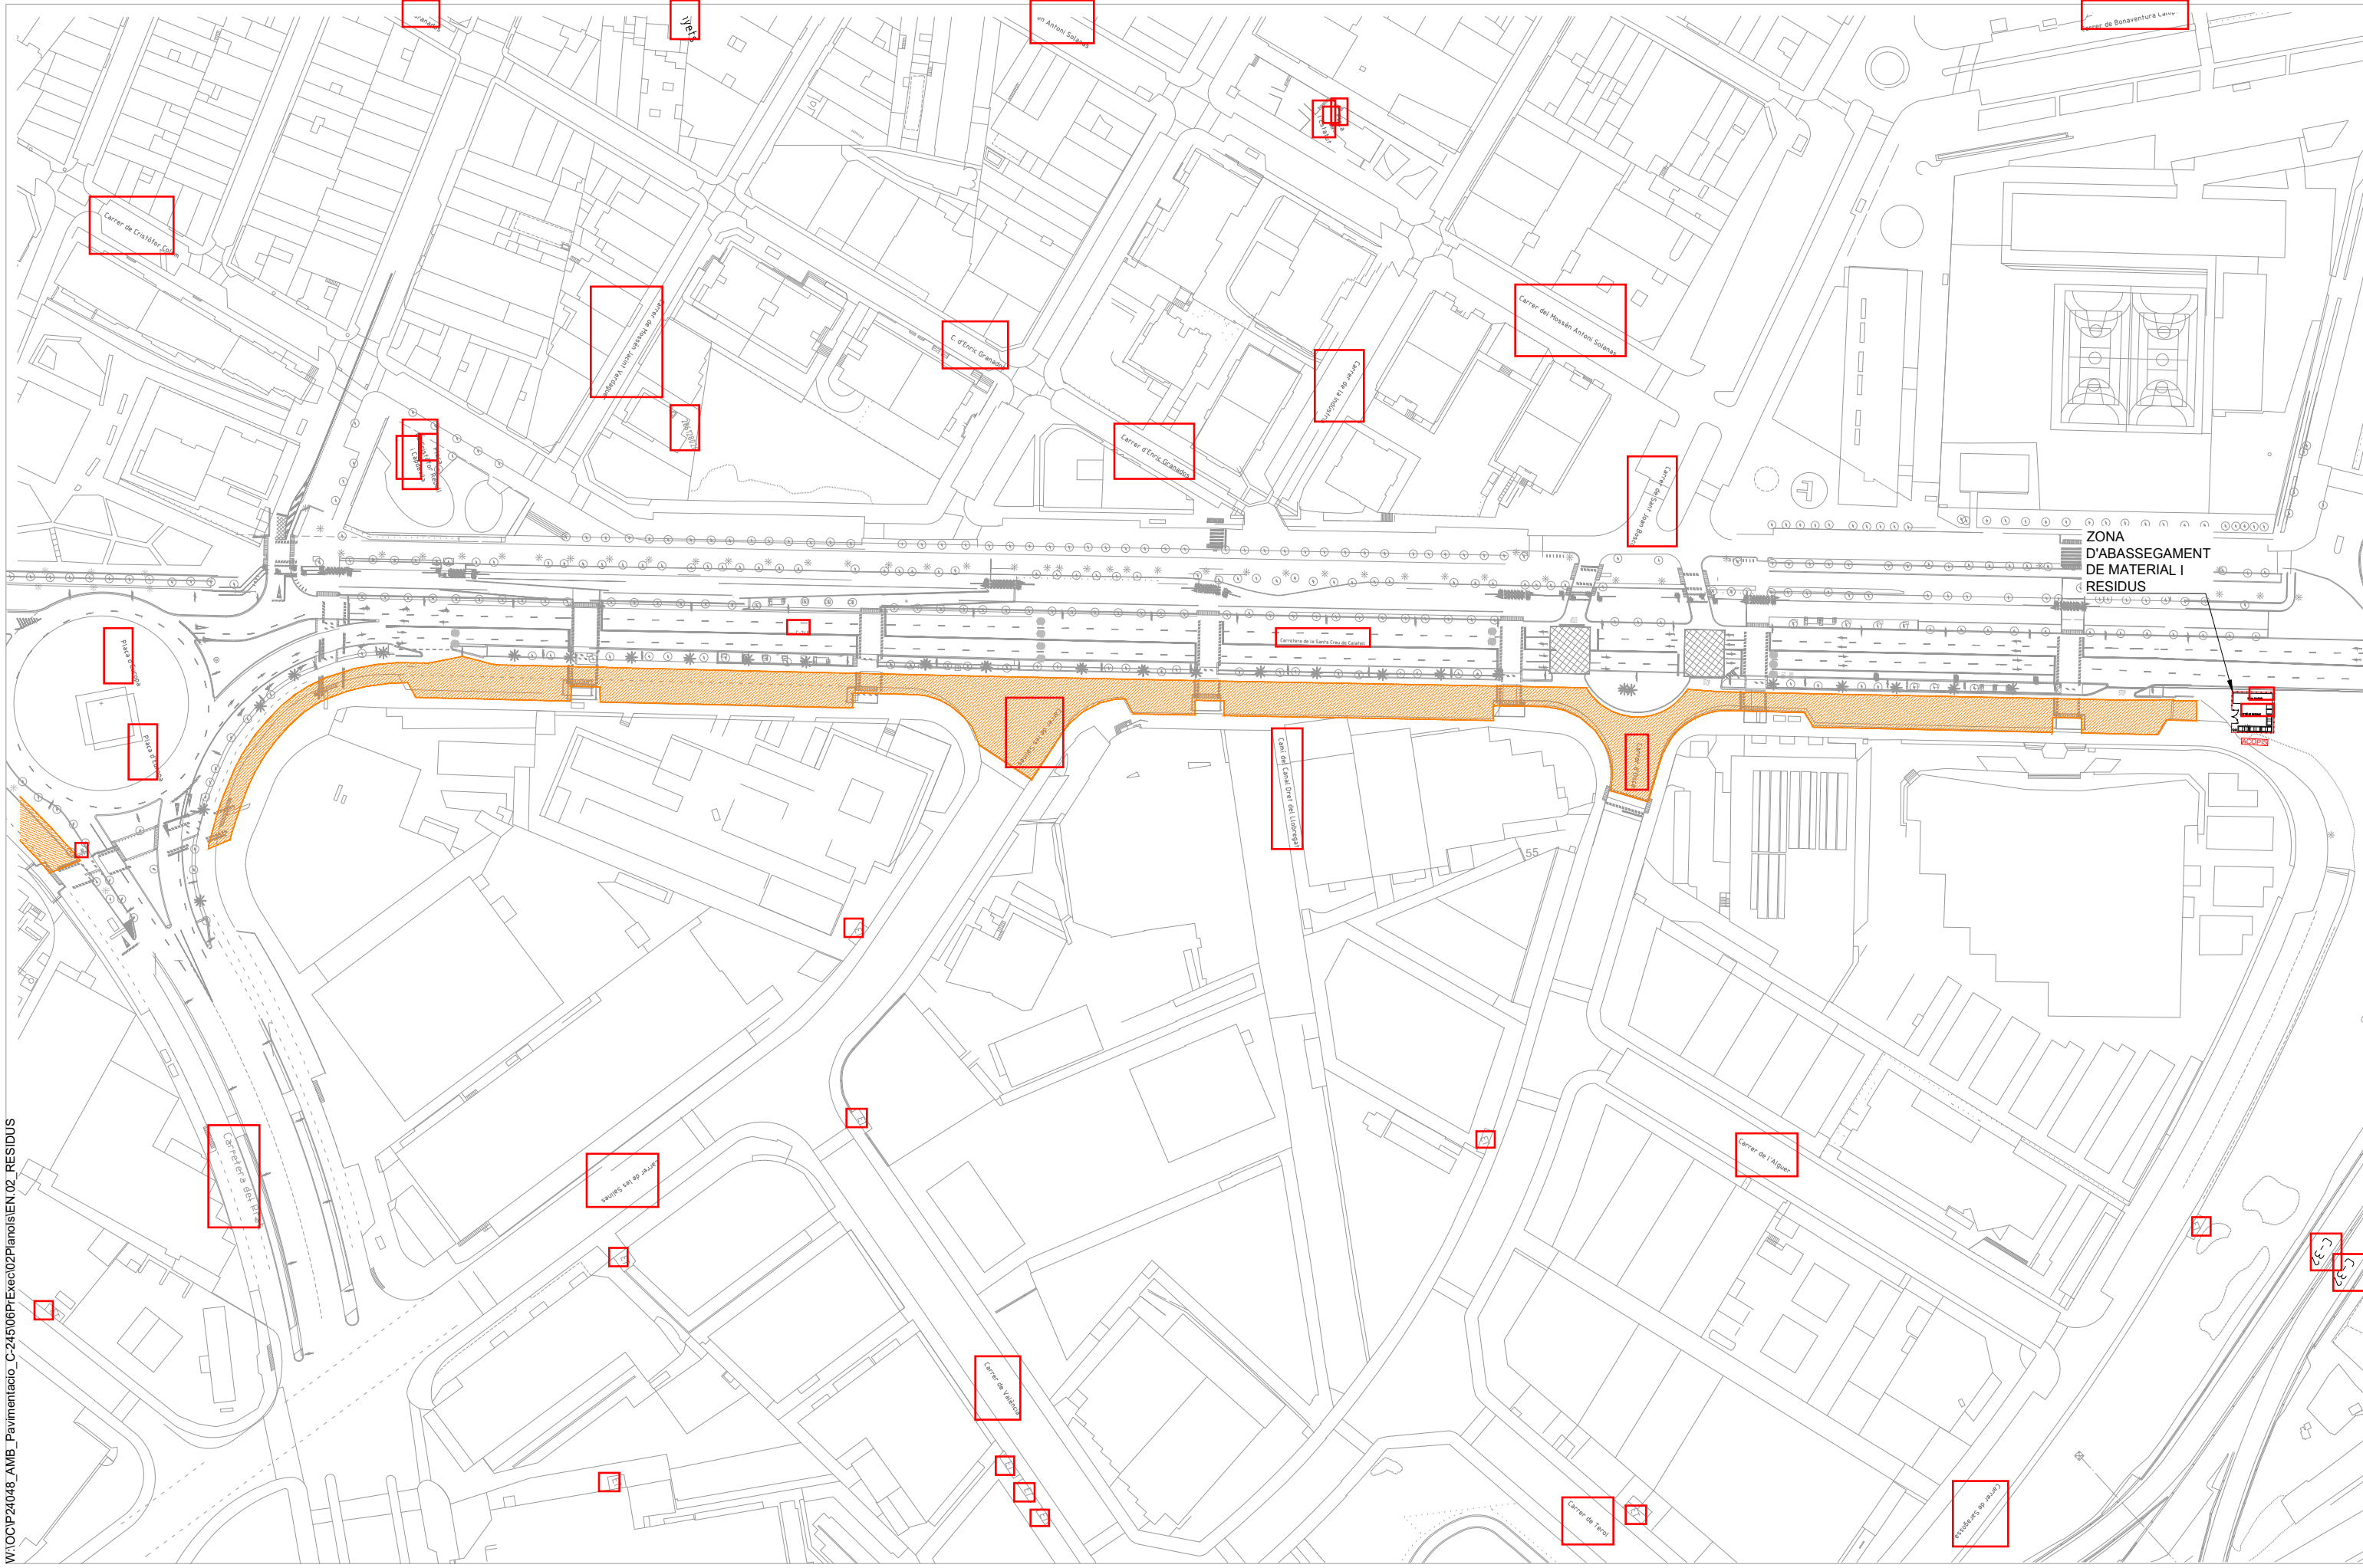

W:\OC\IP24048\_AMB\_Pavimentacio\_C-245\06PIExec02Planois\EN.02\_RESIDUS



SAMS



Equip

Expedient  
904523/24

PROJECTE D'EXECUCIÓ

PROJECTE CONSTRUCTIU DE LA MILLORA  
DE LA PAVIMENTACIÓ DEL LATERAL  
BANDA MAR DE LA C-245  
SANT BOI DE LLOBREGAT

JULIOL 2025


EN PREVISIÓ ESPAI GESTIÓ RESIDUS

PLANTA



**EN.02.02**  
V.00 DD/MM/AAAA

A3 E:

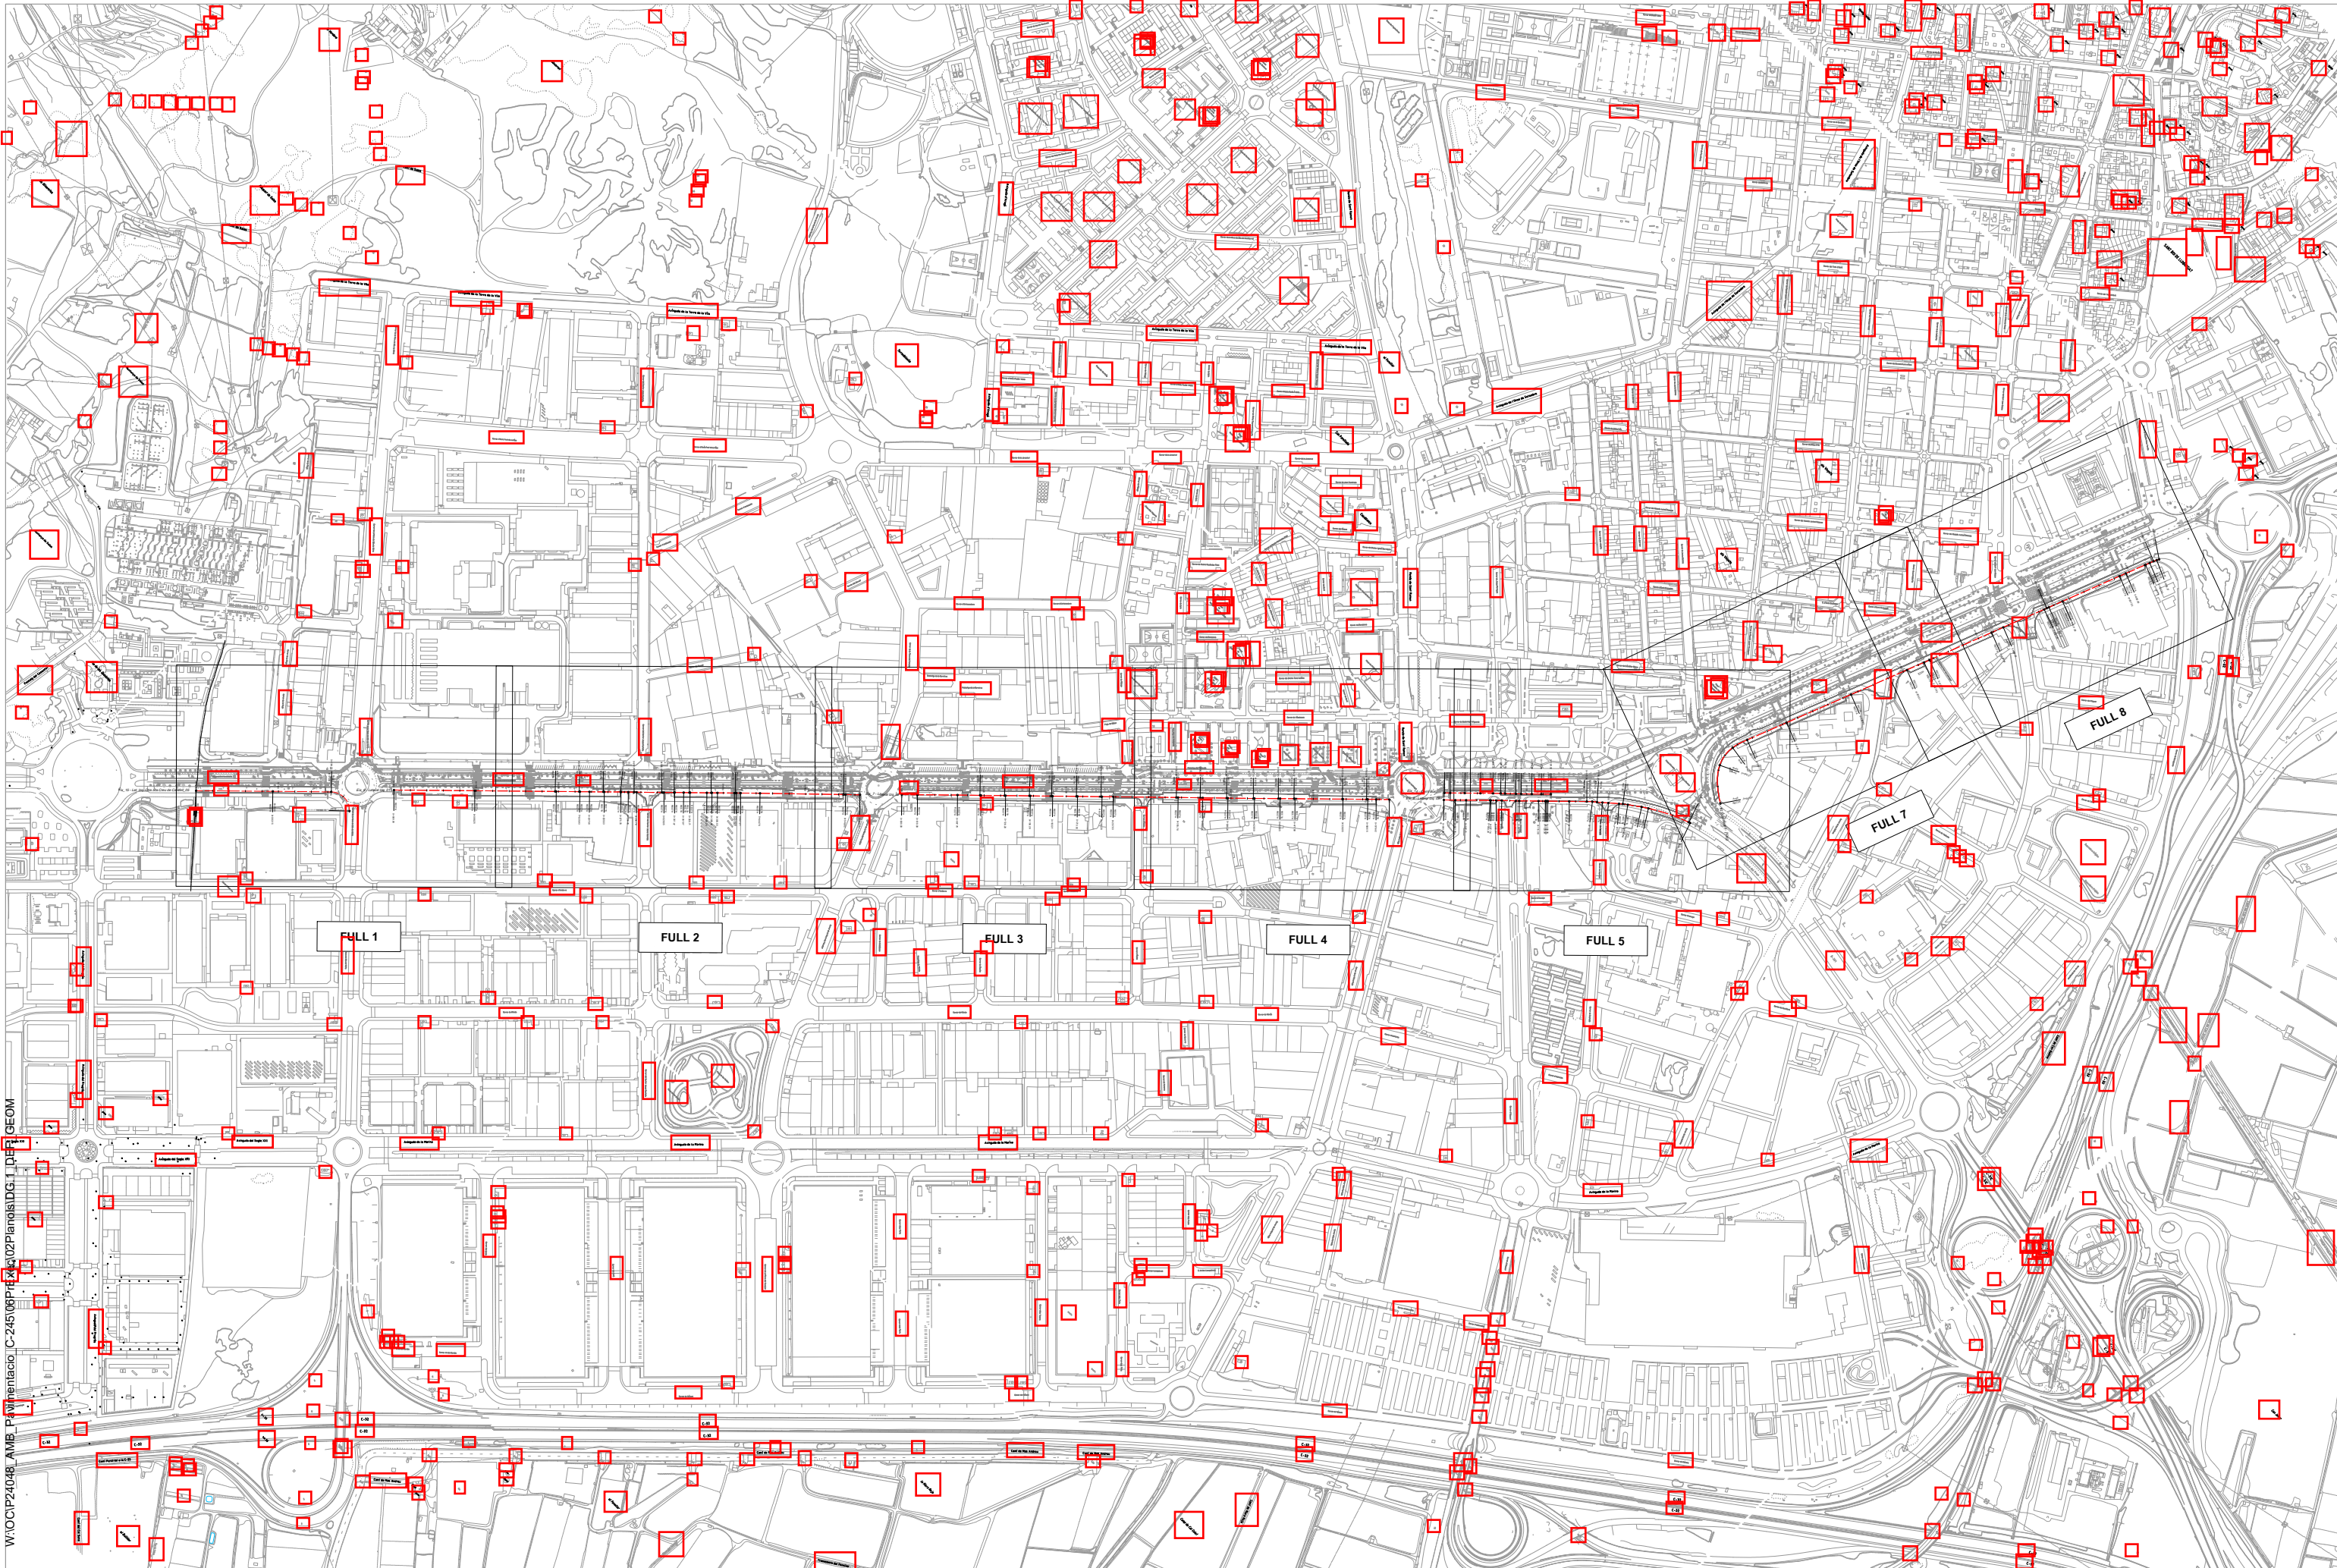

W:\OCIP\24048\_A\MB\_Pavimentació\_C-245\08Pre\kko2\Planols\DG\_1\_DEF1.GEOM



SAMS



Equip

Expedient  
904523/24

PROJECTE D'EXECUCIÓ

PROJECTE CONSTRUCTIU DE LA MILLORA  
DE LA PAVIMENTACIÓ DEL LATERAL  
BANDA MAR DE LA C-245  
SANT BOI DE LLOBREGAT



DG DEFINICIÓ GEOMÈTRICA

JULIOL 2025 PLANTA



**DG.01.00**  
V.00 DD/MM/AAAA

A3 E: 1/7000

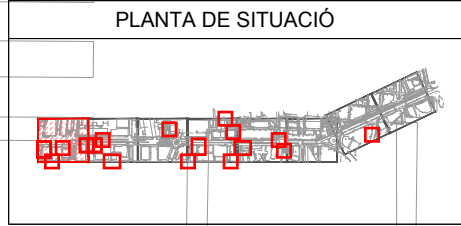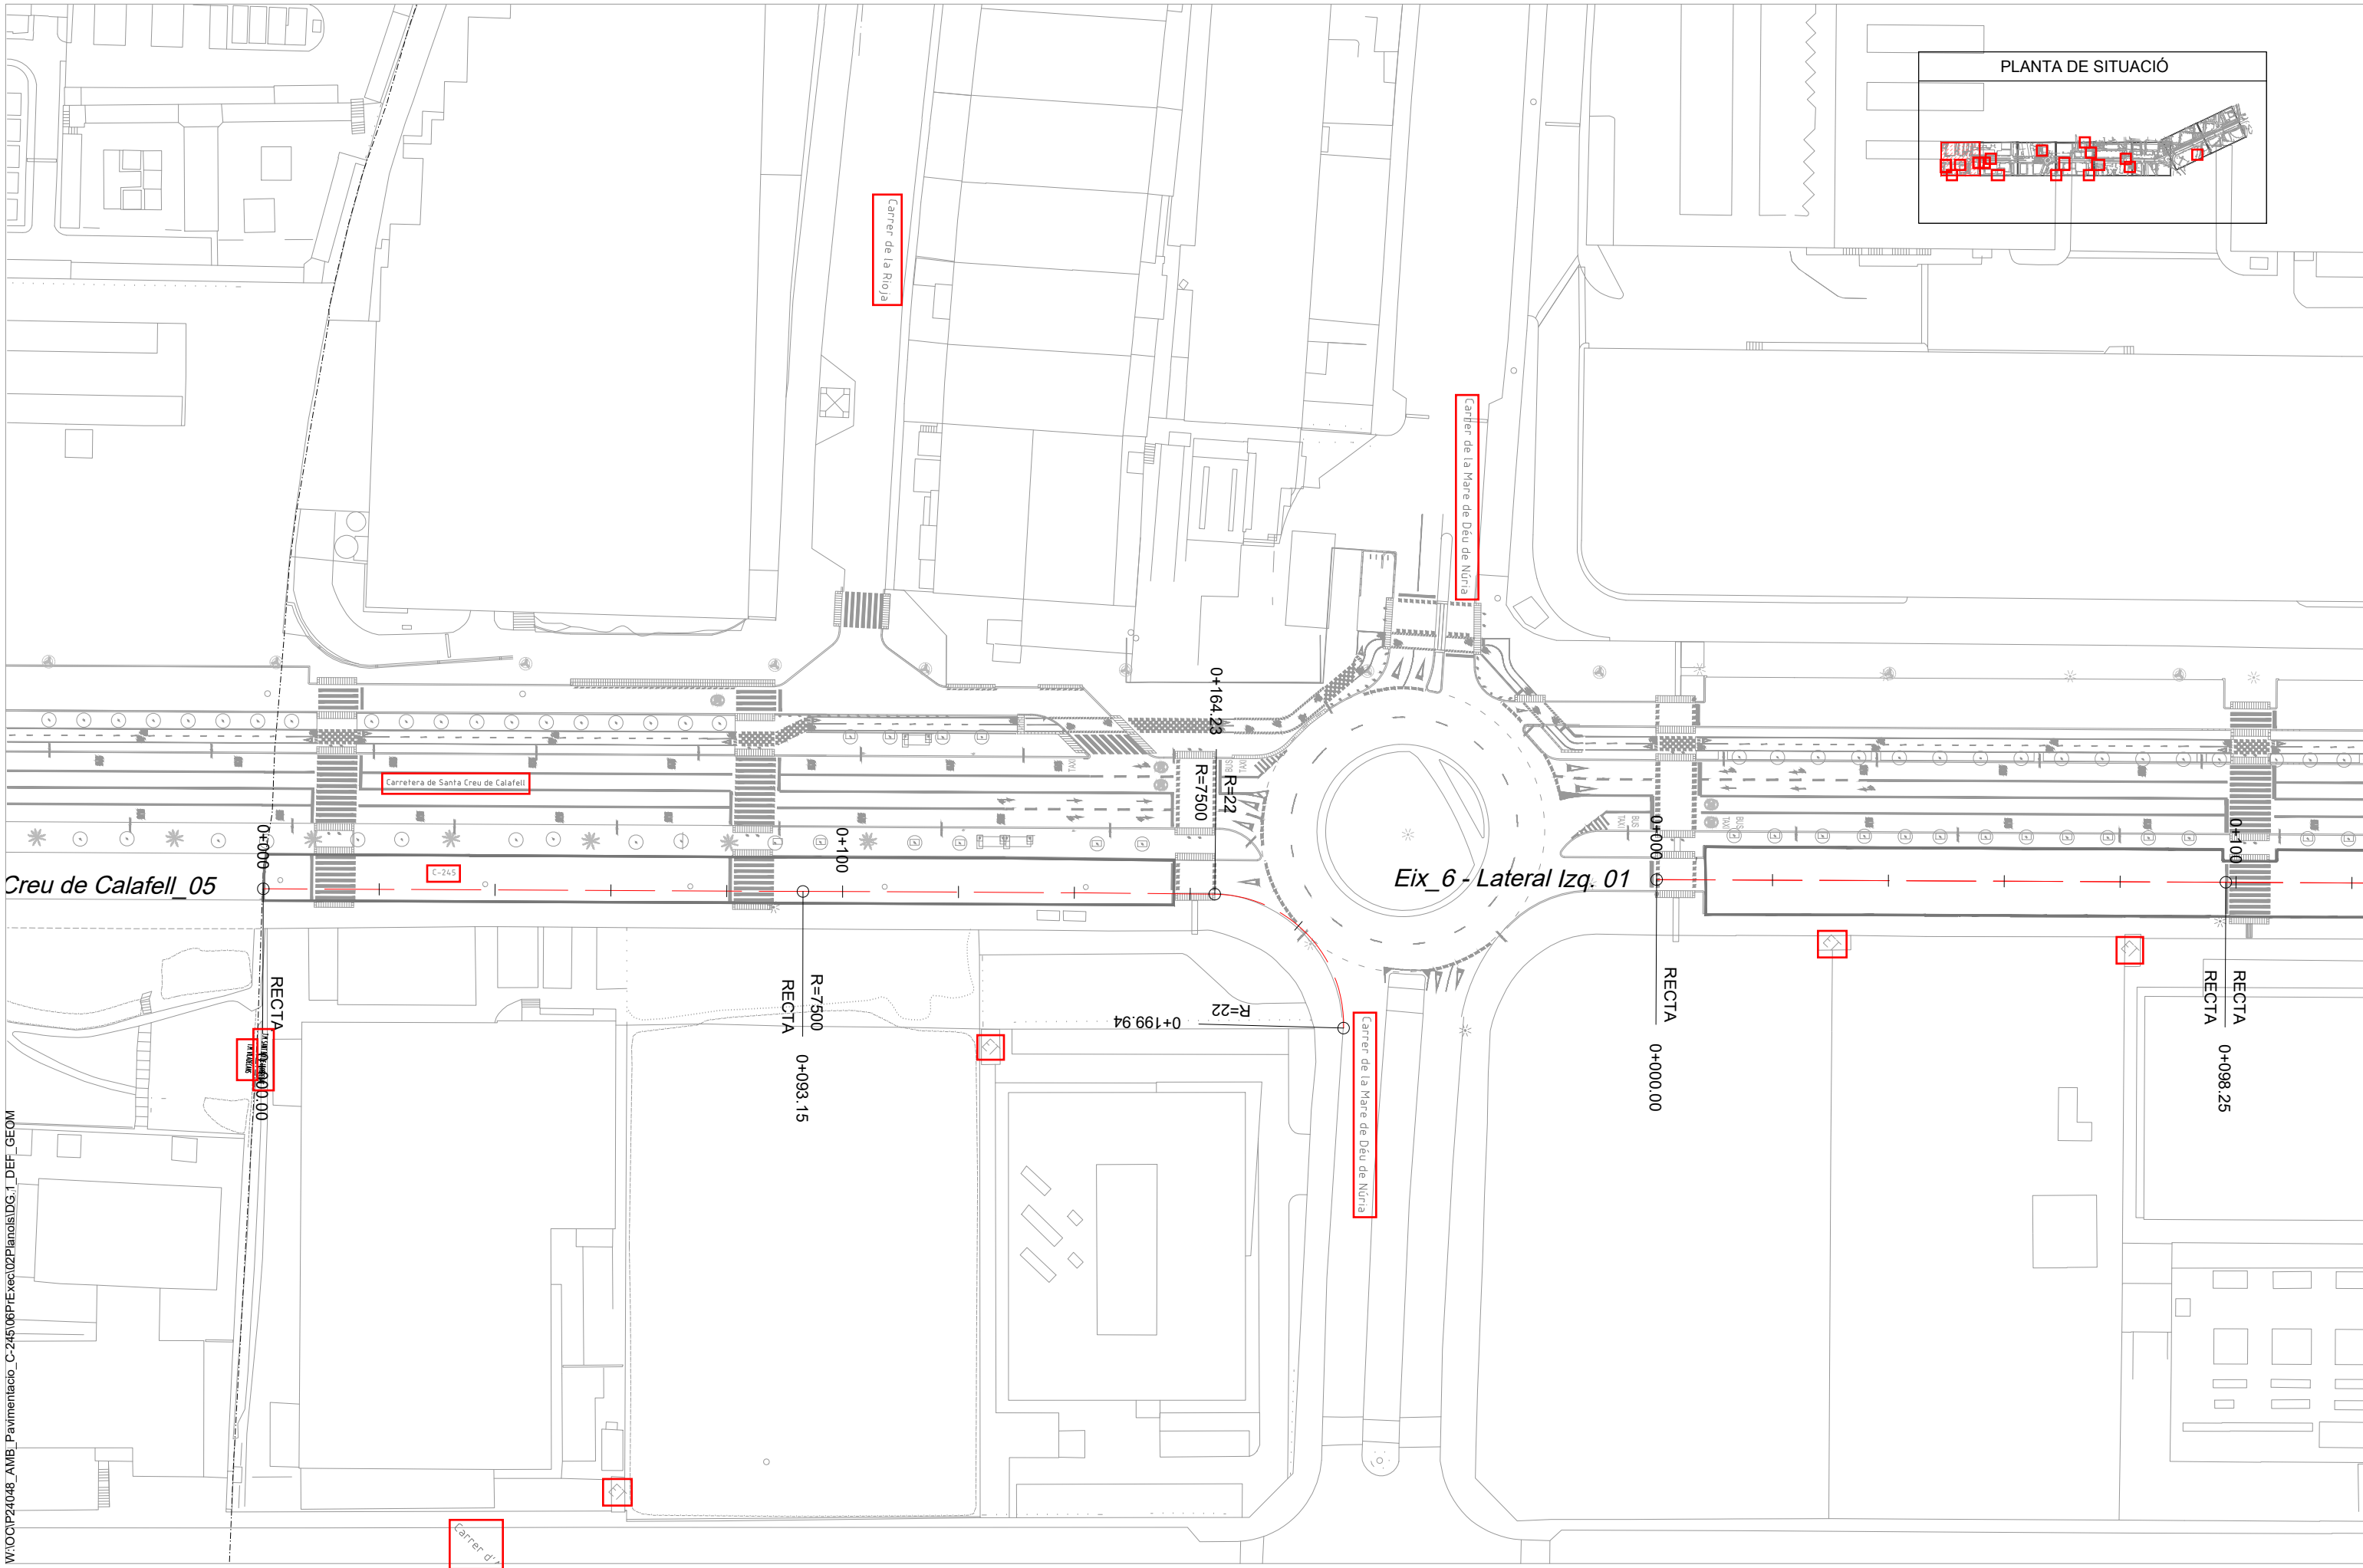

W:\OCIP24048\_AMB\_Pavimentacio\_C-245\06PlExec\02Plans\IDG\_1\_DEF\_GEOM



SAMS



Equip

Expedient  
904523/24

PROJECTE D'EXECUCIÓ

PROJECTE CONSTRUCTIU DE LA MILLORA  
DE LA PAVIMENTACIÓ DEL LATERAL  
BANDA MAR DE LA C-245  
SANT BOI DE LLOBREGAT

DG DEFINICIÓ GEOMÈTRICA


JULIOL 2025 PLANTA



**DG.01.01**  
V.00 DD/MM/AAAA

A3 E: 1/1000



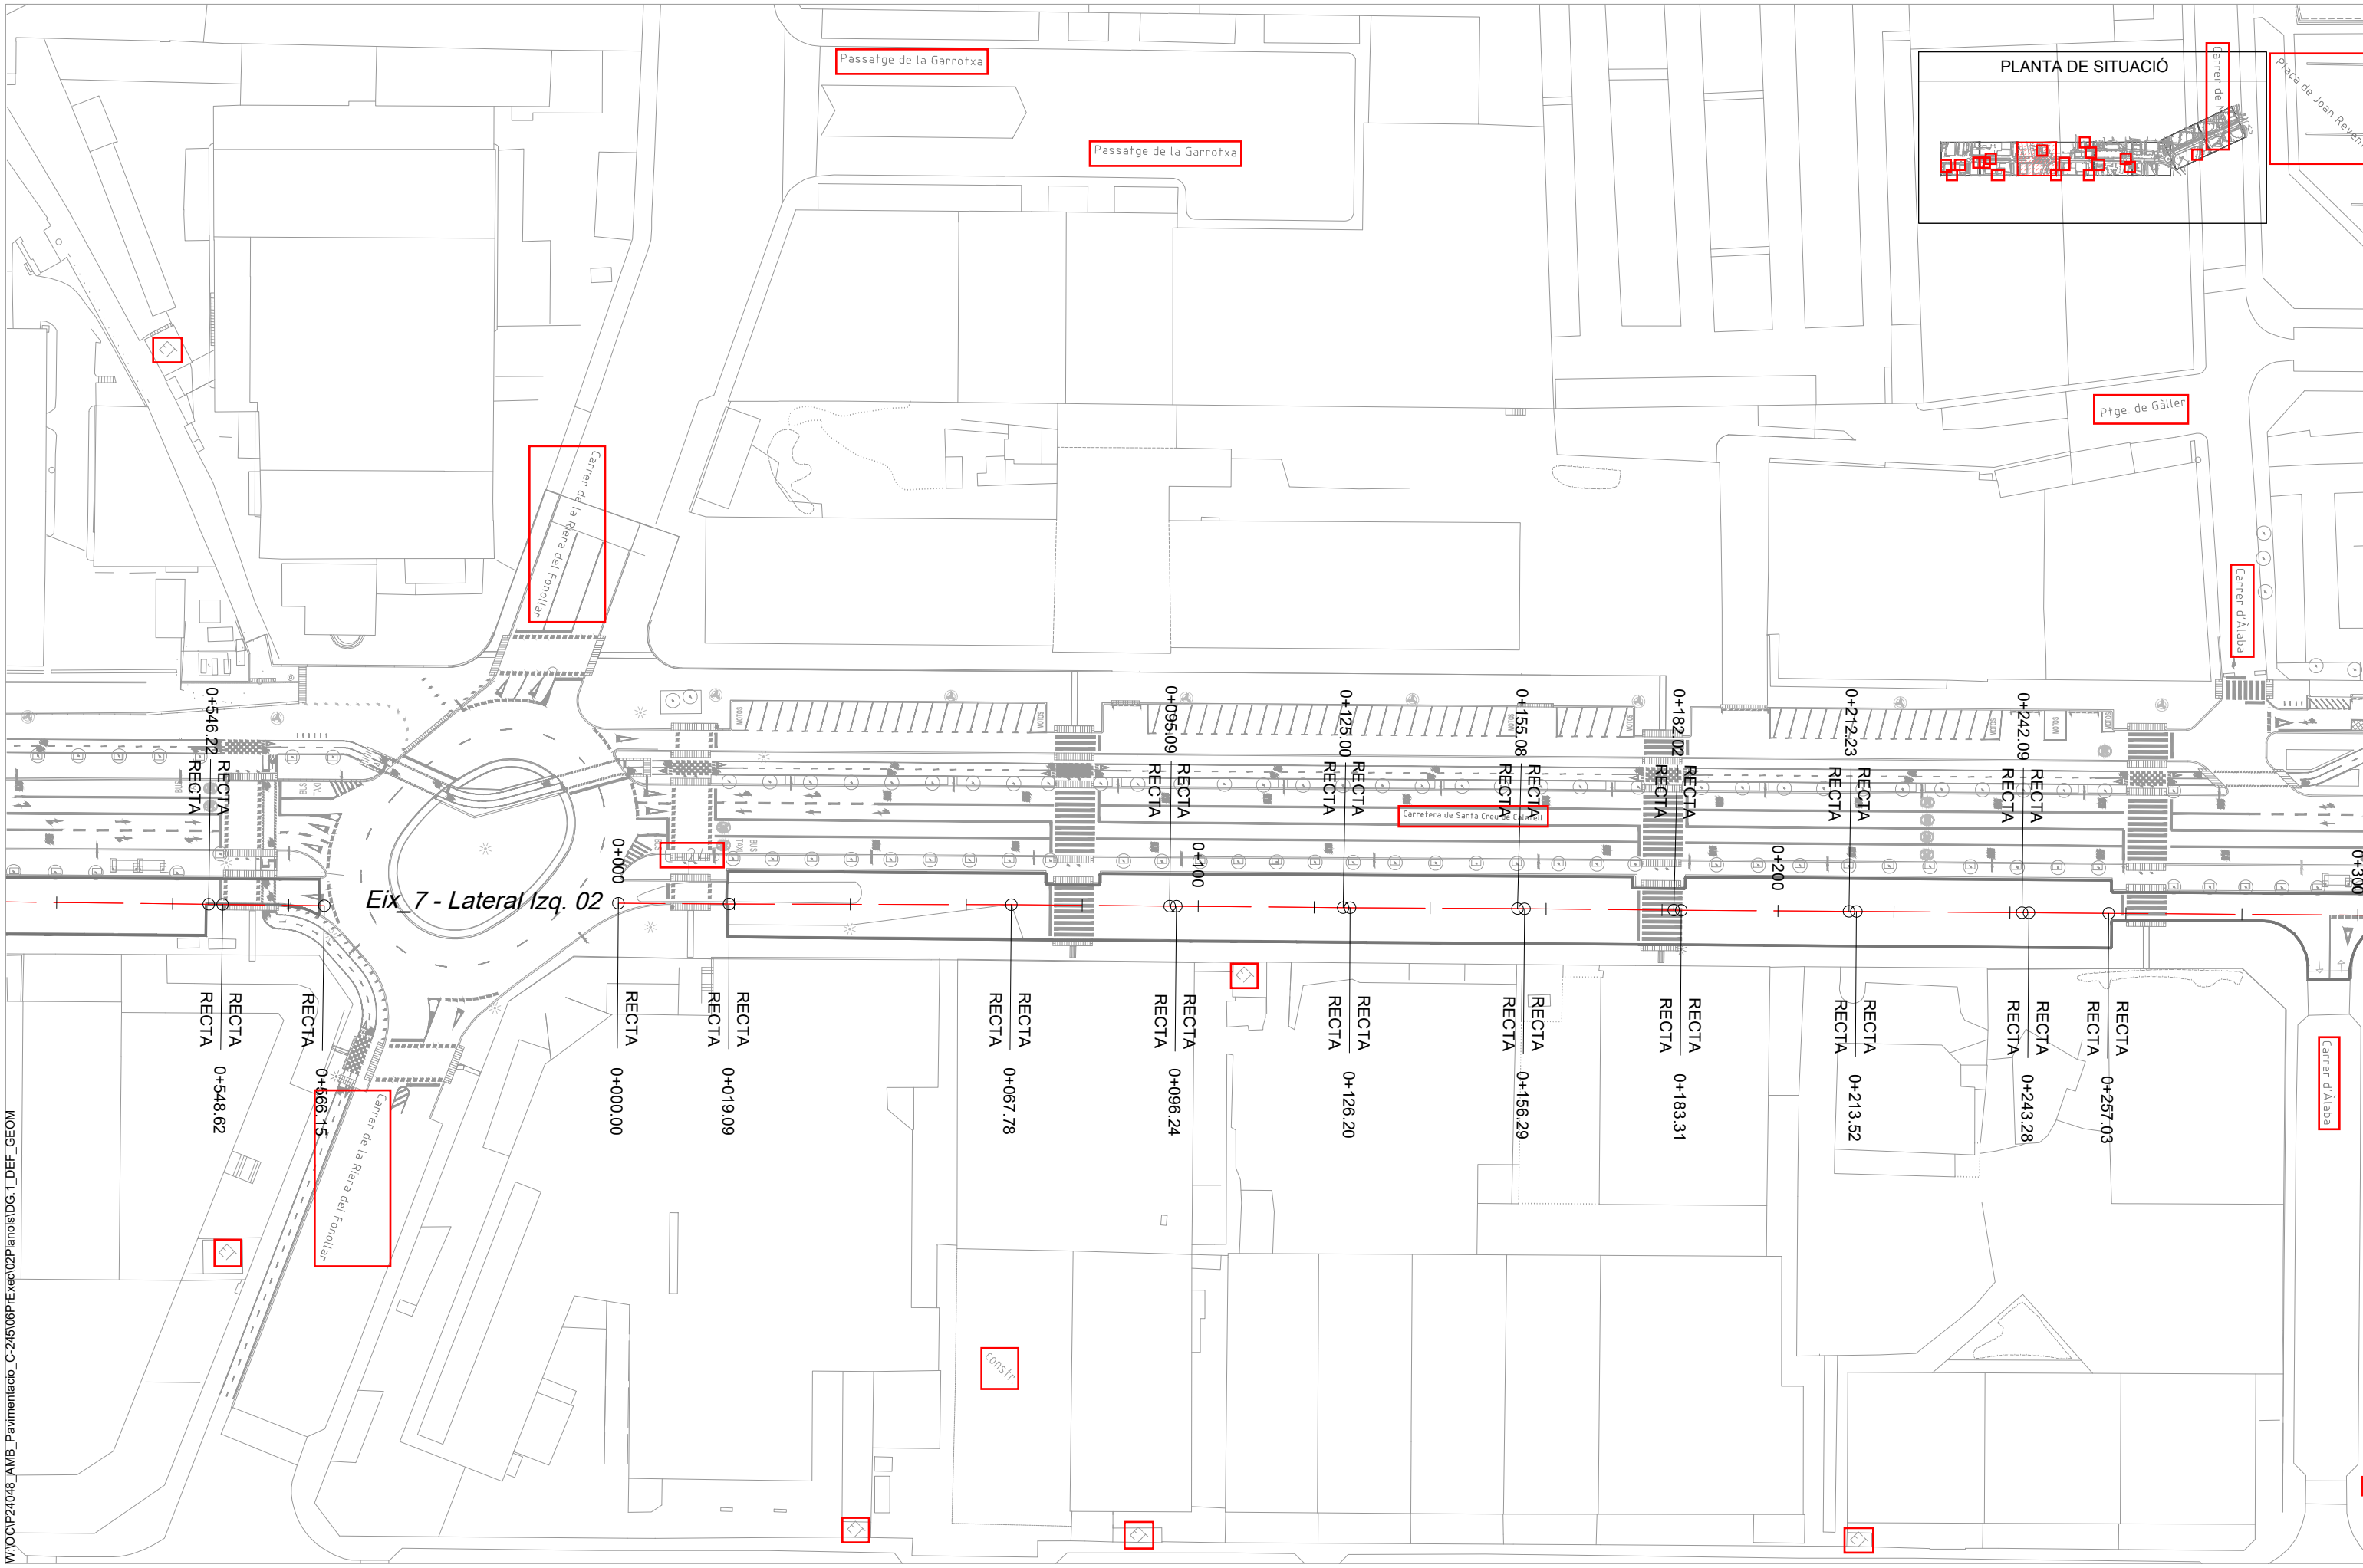

W:\OCIP24048\_AMB\_Pavimentacio\_C-245\06PrExec\02Plans\IDG\_1\_DEF\_GEOM



SAMS



Equip

Expedient  
904523/24

PROJECTE D'EXECUCIÓ

PROJECTE CONSTRUCTIU DE LA MILLORA  
DE LA PAVIMENTACIÓ DEL LATERAL  
BANDA MAR DE LA C-245  
SANT BOI DE LLOBREGAT

DG DEFINICIÓ GEOMÈTRICA

JULIOL 2025 PLANTA





**DG.01.03**  
V.00 DD/MM/AAAA

A3 E: 1/1000





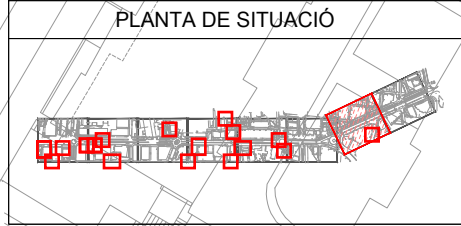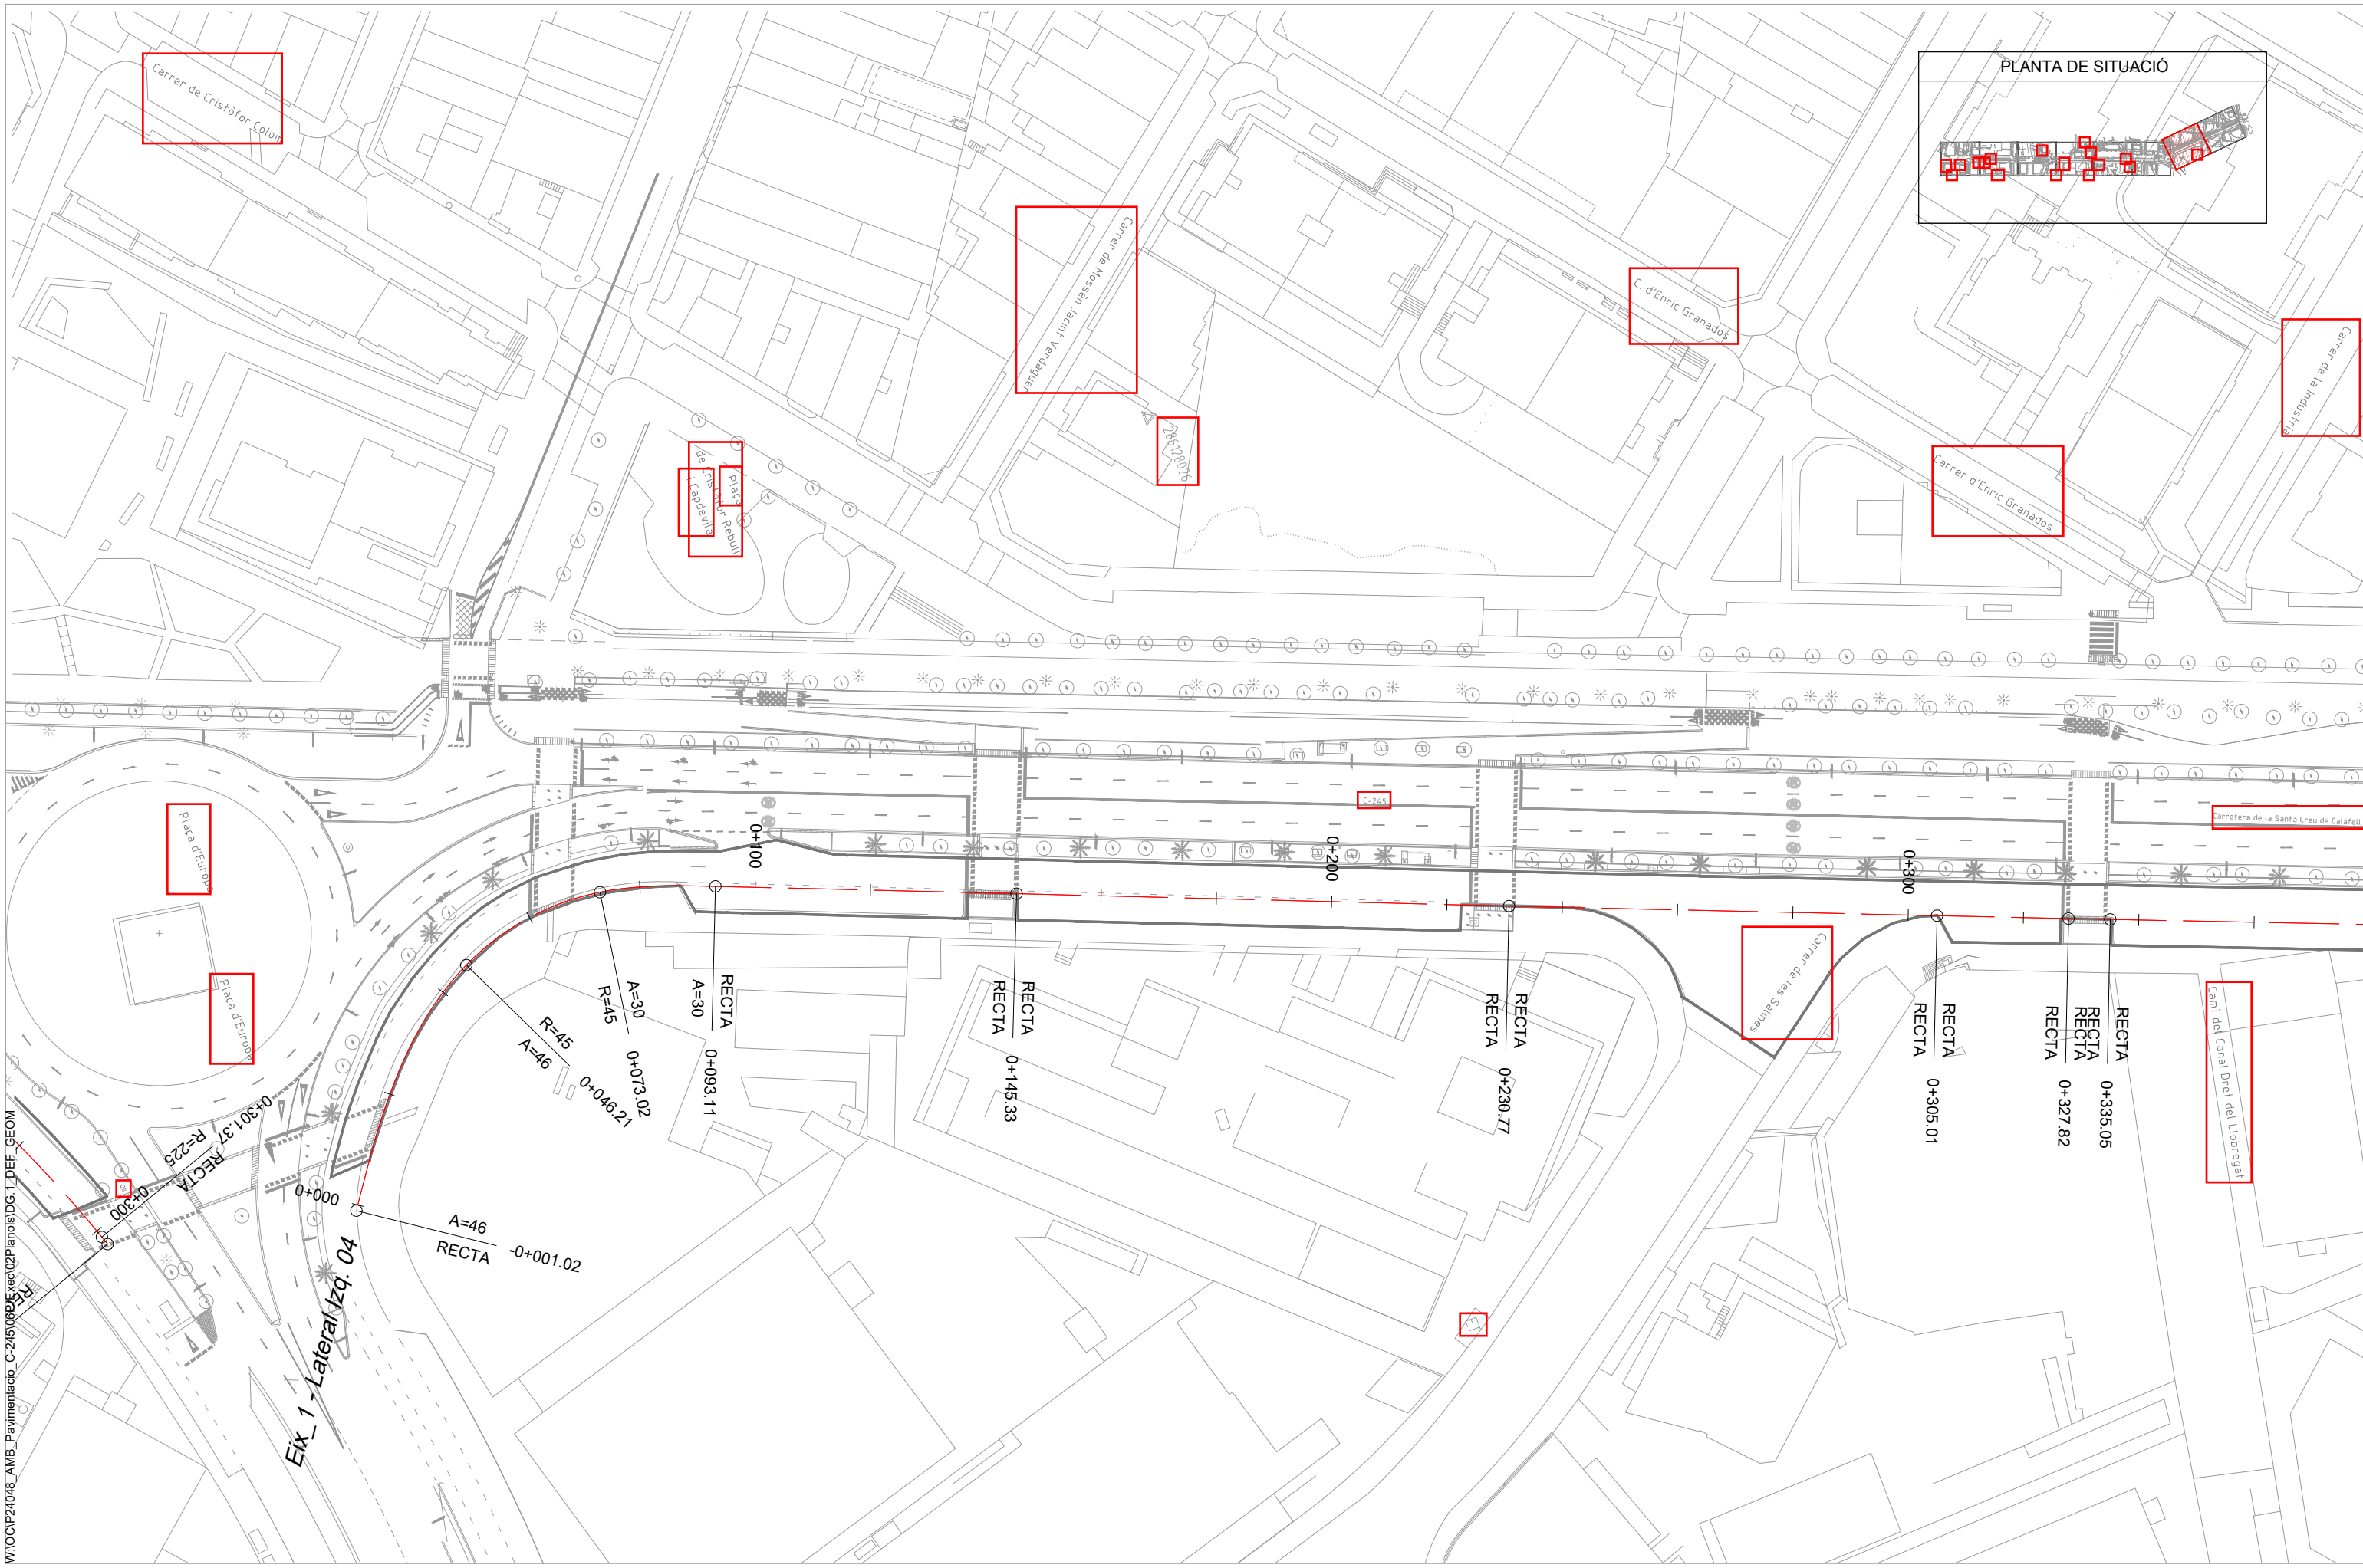

W:\OCIP24048\_AMB\_Pavimentacio\_C-245\0602\Exec\02\Planols\DG.1\_DEF\_GEOM



SAMS



Equip

Expedient  
904523/24

PROJECTE D'EXECUCIÓ

PROJECTE CONSTRUCTIU DE LA MILLORA  
DE LA PAVIMENTACIÓ DEL LATERAL  
BANDA MAR DE LA C-245  
SANT BOI DE LLOBREGAT

DG DEFINICIÓ GEOMÈTRICA


JULIOL 2025 PLANTA



**DG.01.06**

V.00 DD/MM/AAAA

A3 E: 1/1000

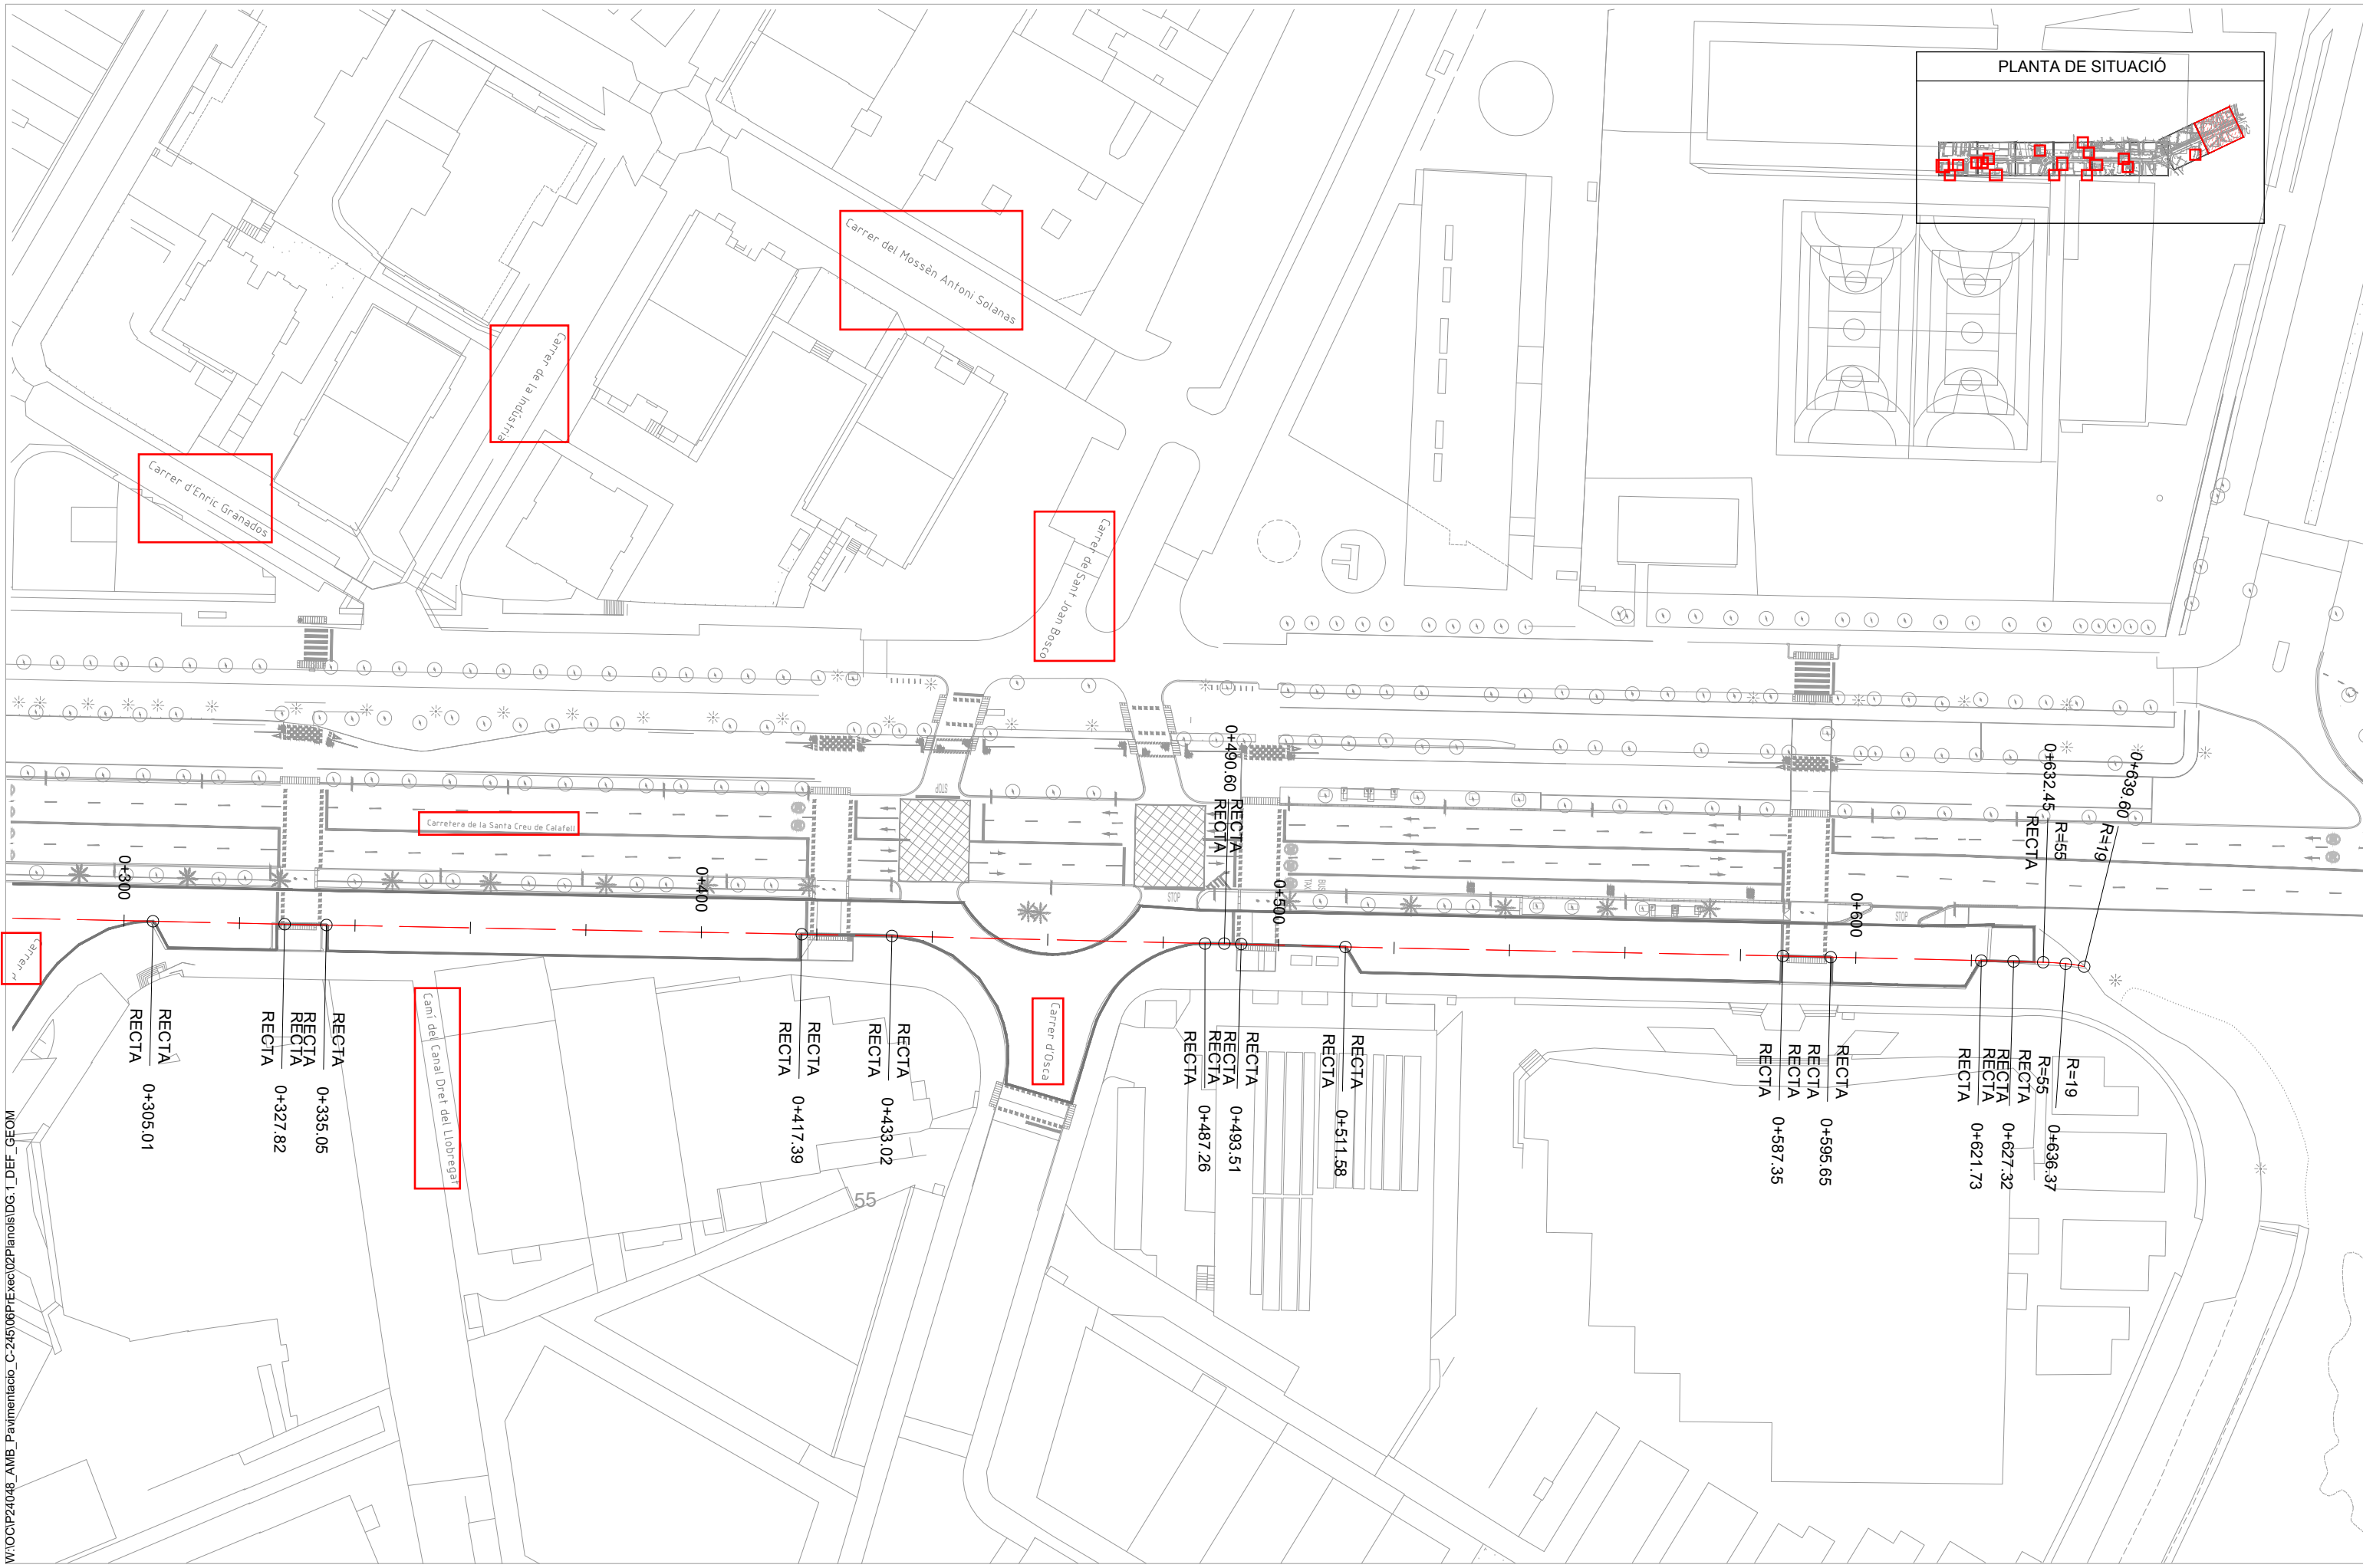

W:\OCIP24048\_AMB\_Pavimentacio\_C-245\06PrExec\02Plans\IDG.1\_DEF\_GEOM



SAMS



Equip

Expedient  
904523/24

PROJECTE D'EXECUCIÓ

PROJECTE CONSTRUCTIU DE LA MILLORA  
DE LA PAVIMENTACIÓ DEL LATERAL  
BANDA MAR DE LA C-245  
SANT BOI DE LLOBREGAT


DG DEFINICIÓ GEOMÈTRICA

JULIOL 2025 PLANTA




**DG.01.07**  
V.00 DD/MM/AAAA

A3 E: 1/1000

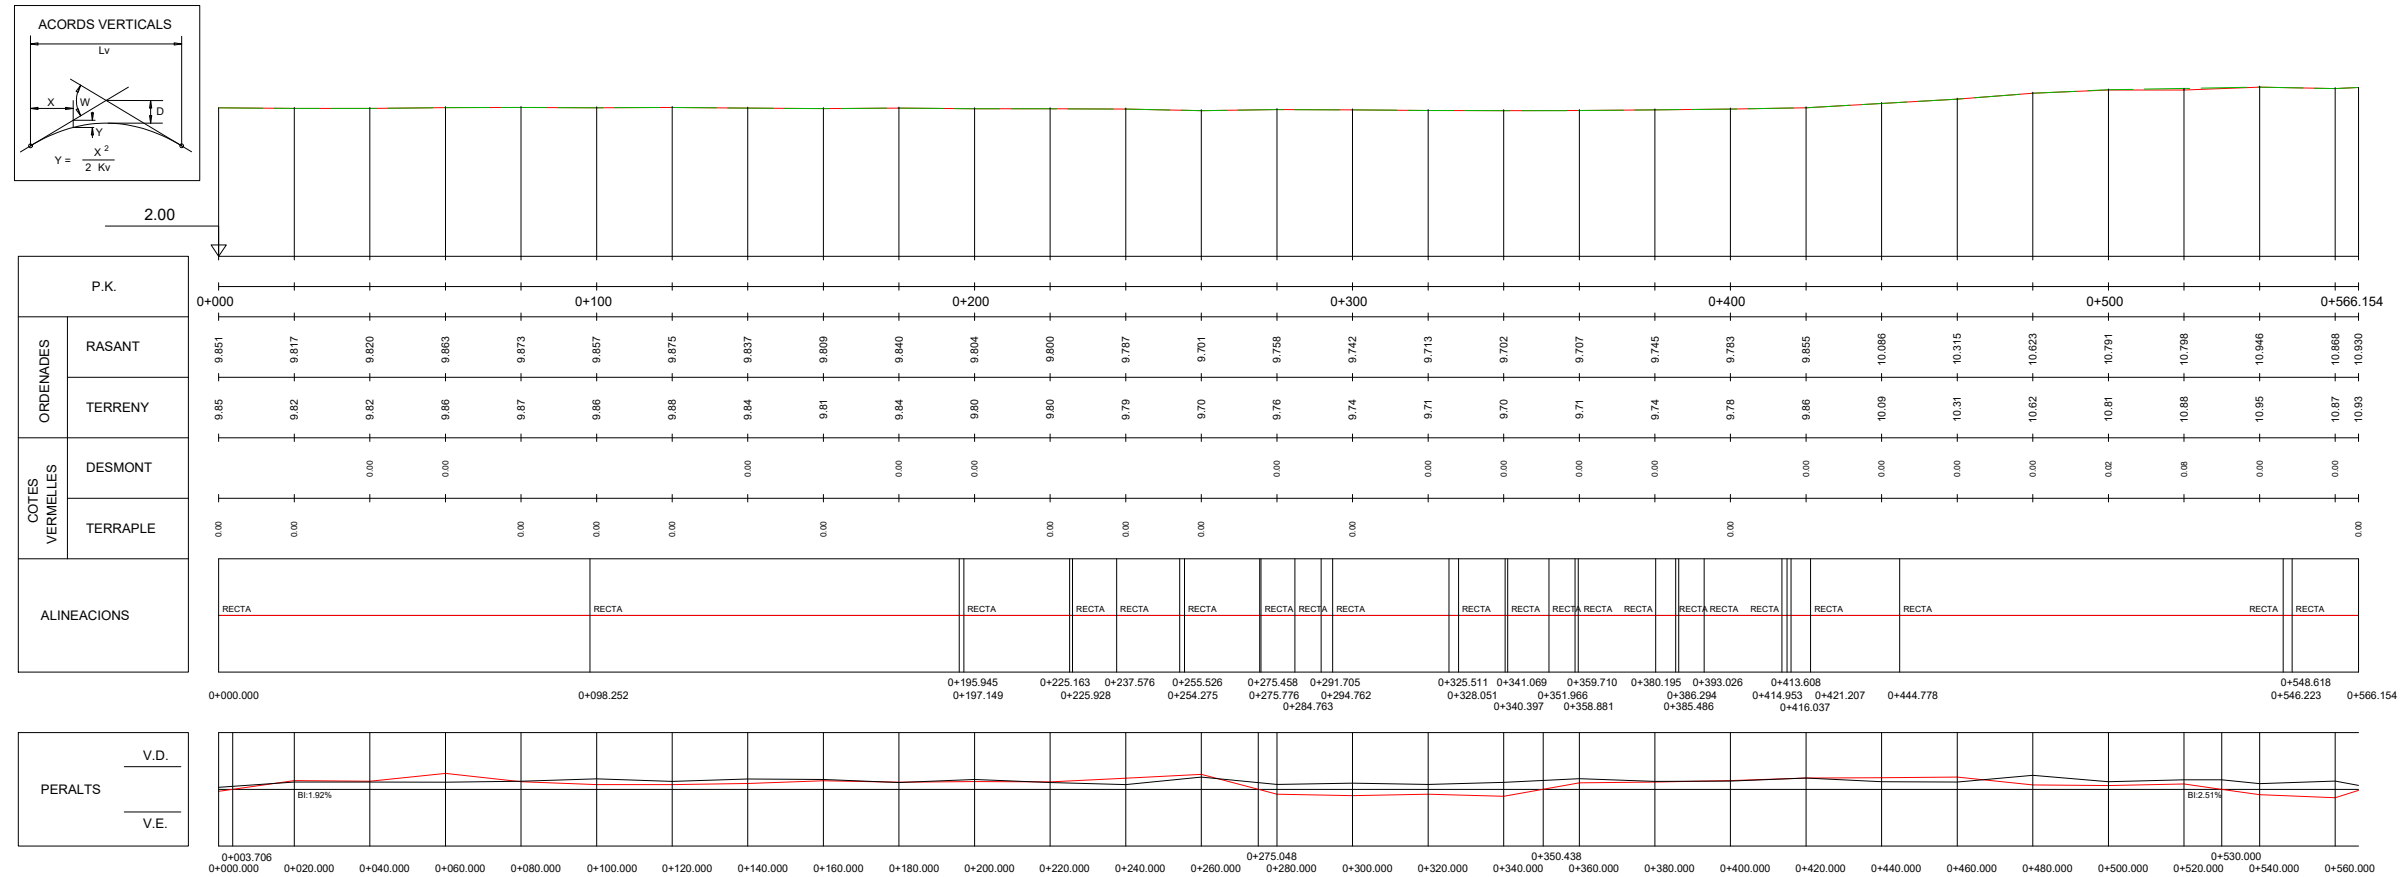

EH:1/1000  
EV:1/200

Eix\_6 - Lateral Izq. 01


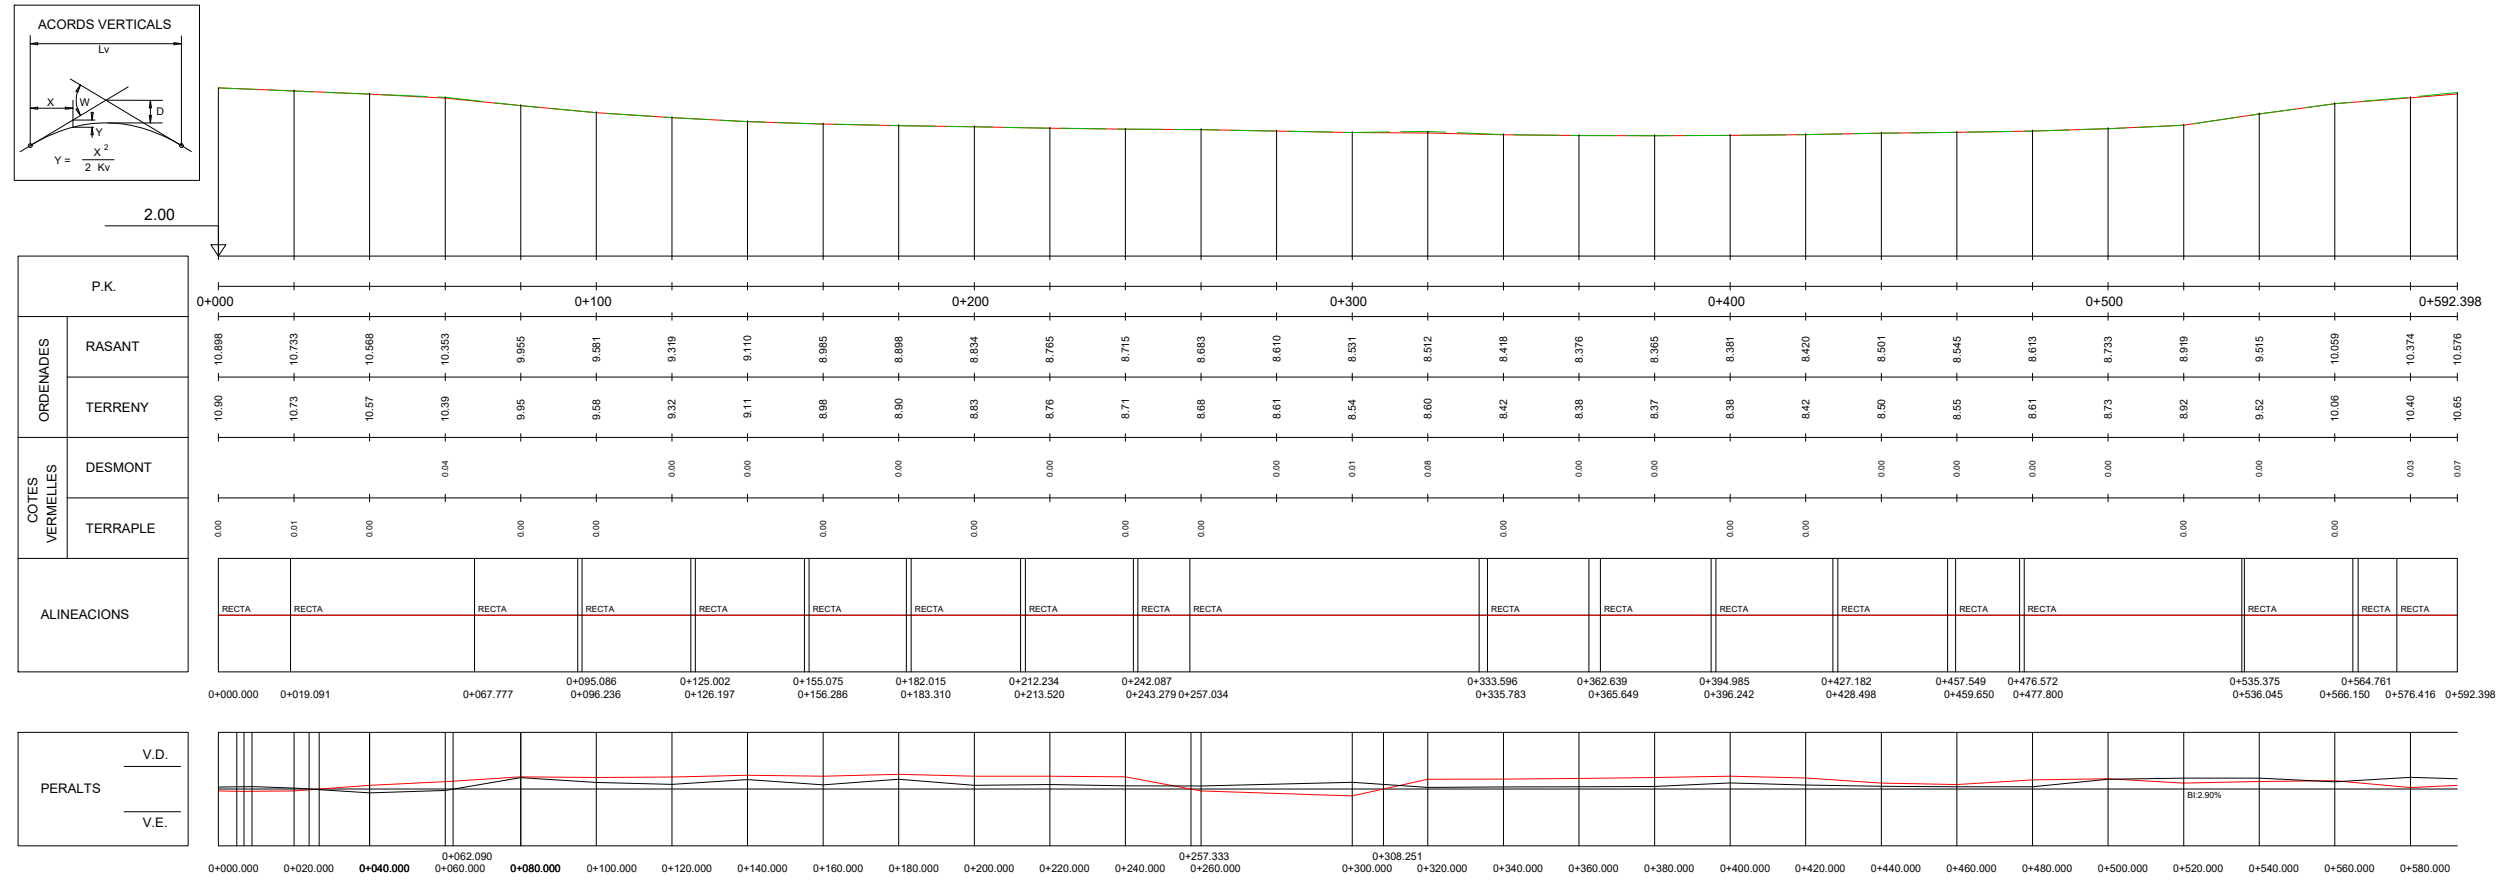


EH:1/1000  
EV:1/200

Eix\_7 - Lateral Izq. 02





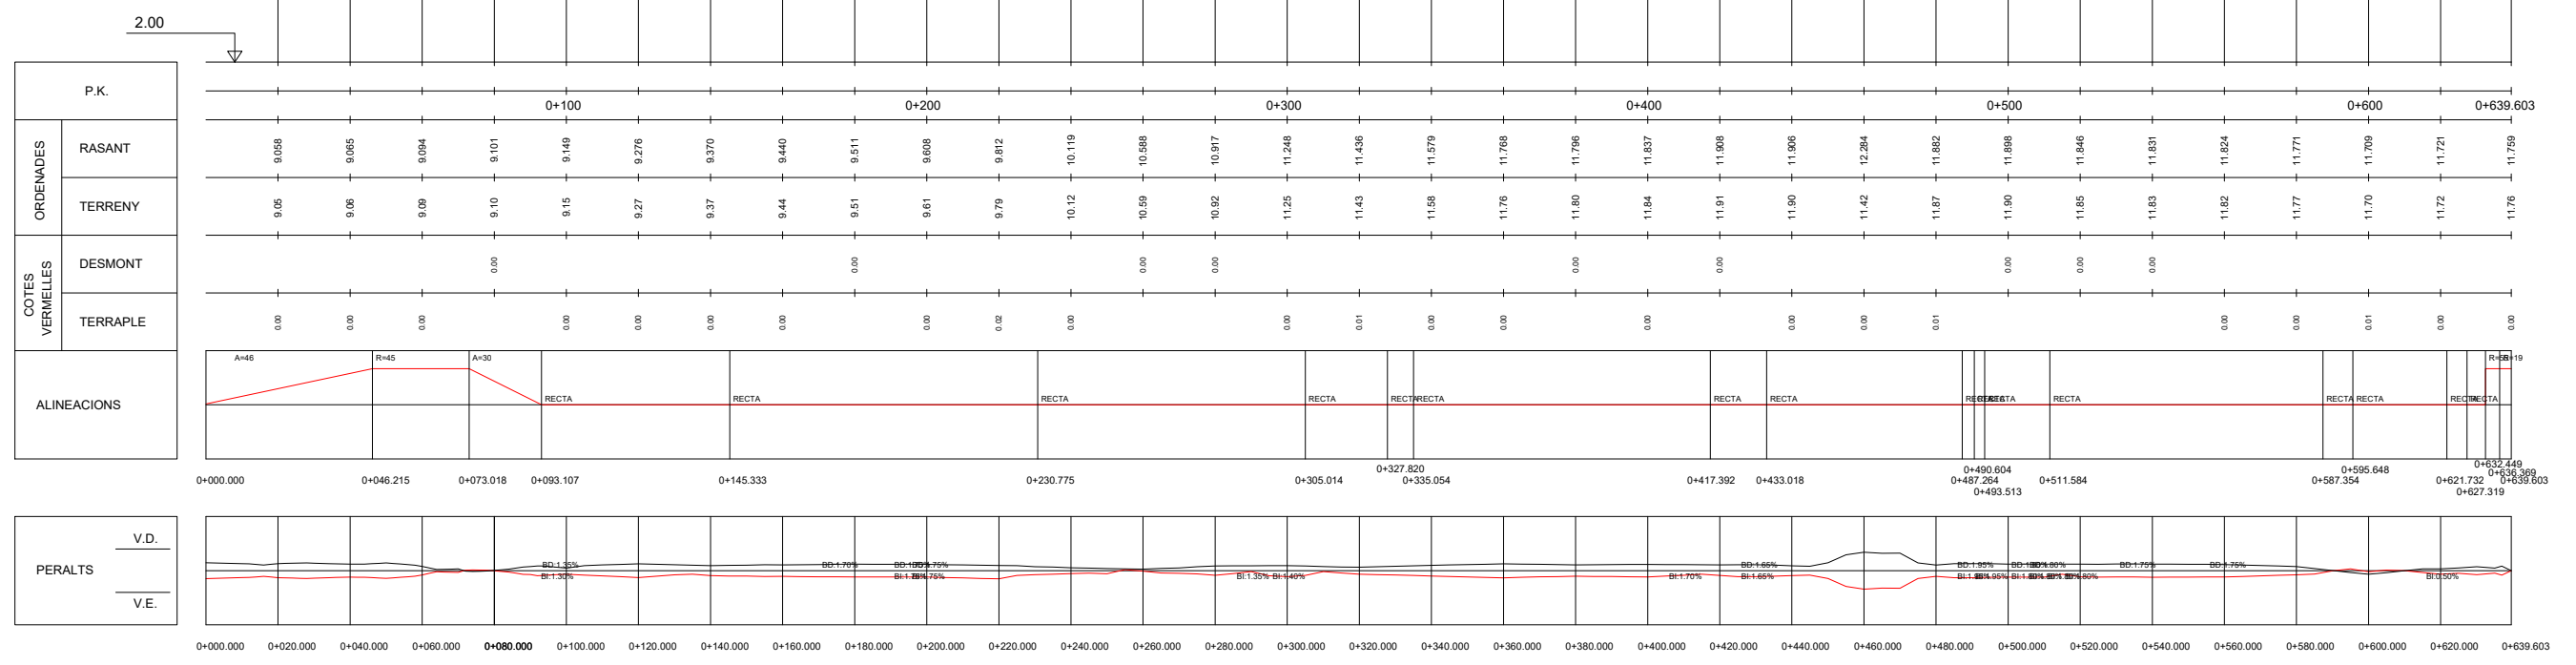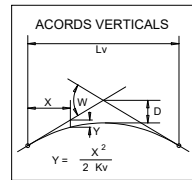

EH:1/1000  
EV:1/200

Eix\_1 - Lateral Izq. 04



SAMS



Equip

Expedient 904523/24

PROJECTE D'EXECUCIÓ

PROJECTE CONSTRUCTIU DE LA MILLORA DE LA PAVIMENTACIÓ DEL LATERAL BANDA MAR DE LA C-245 SANT BOI DE LLOBREGAT

DG DEFINICIÓ GEOMÈTRICA

PERFILS LONGITUDINALS



DG.02.05 V.00 DD/MM/AAAA