


# COMPLEX ESPORTIU FORT PIENC

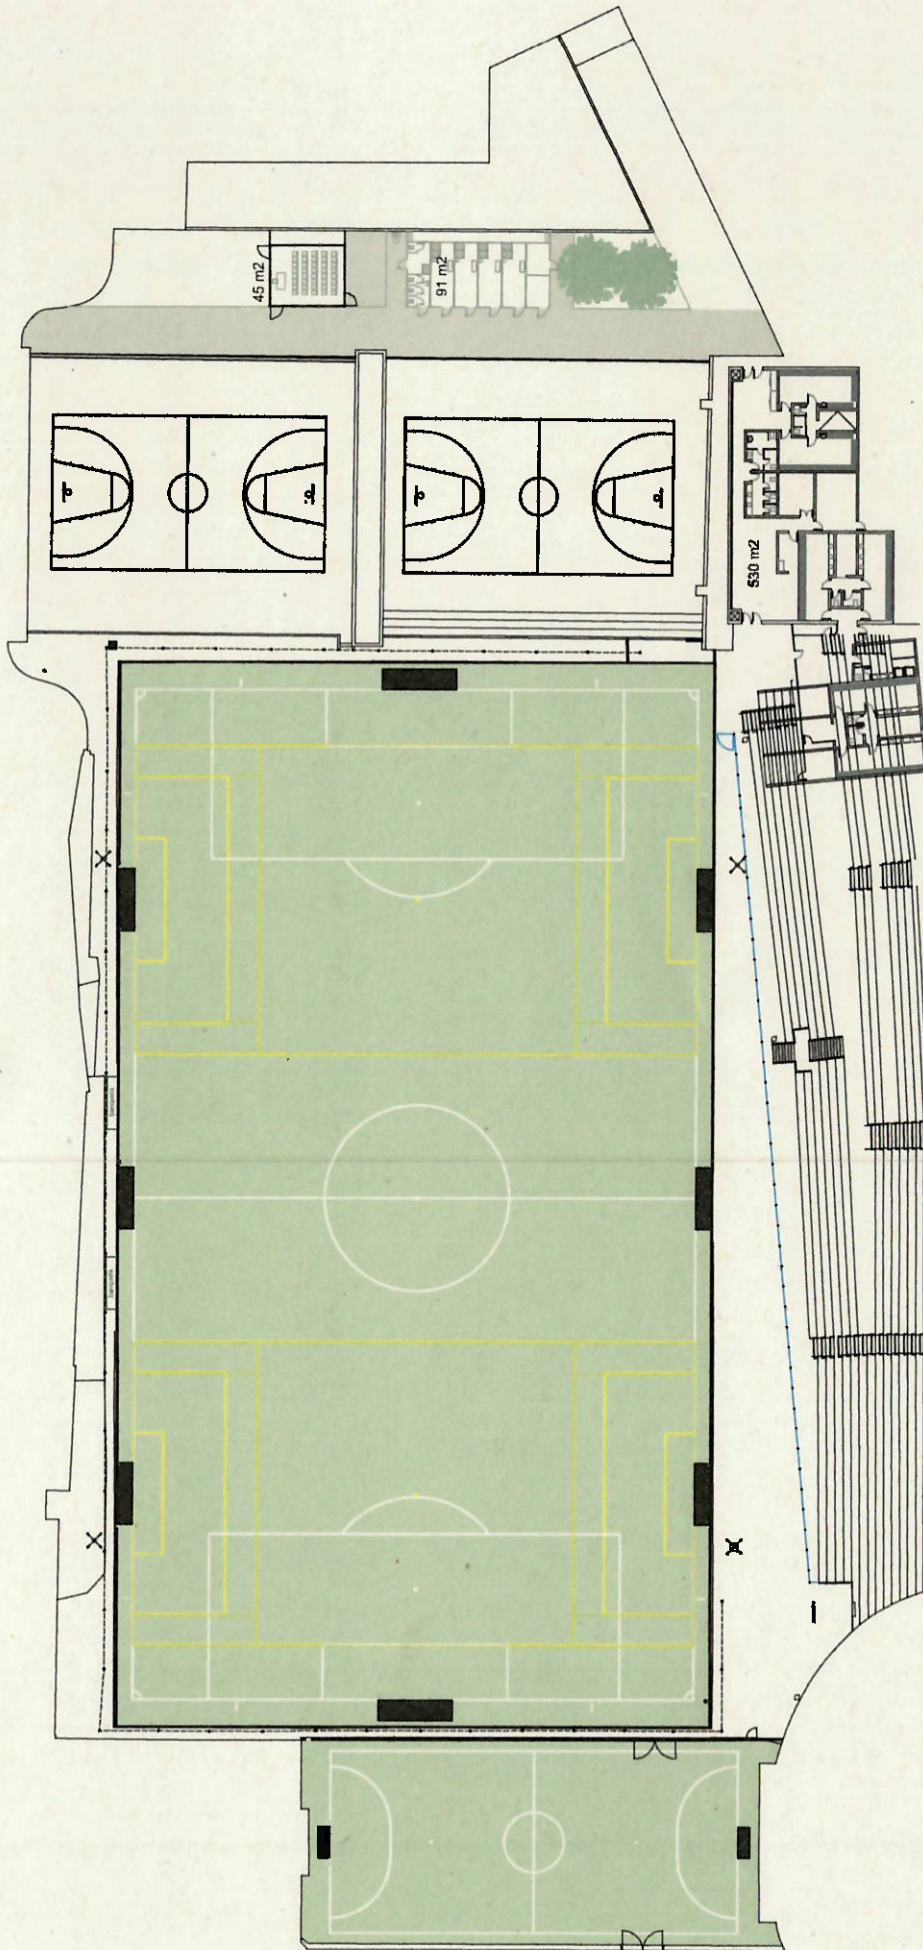

 <p>Ajuntament de Barcelona</p>	<p>Departament d'Obres i Manteniment Districte de l'Eixample</p>	<p>AUTORS DEL PROJECTE DEPARTAMENT D'OBRES I MANTENIMENT</p>	<p>TÍTOL DEL PROJECTE COMPLEX ESPORTIU FORT PIENC</p>	<p>ESCALES 1/1000 A3</p>	<p>DATA JUNY 2023</p>	<p>NOM DEL PLÀNOL SITUACIÓ I ESTAT ACTUAL</p>	<p>NOM D'ELEGIT/CIE NOM D'ELEGIT/CIE PLÀNOL NÚM. 01 FOLI 01 DE 06</p>
--	--	--	---	------------------------------	---------------------------	---	---




# COMPLEX ESPORTIU FORT PIENC

Grades superiors  
S= 672,63 m<sup>2</sup>

Grades inferiors  
S= 1148,13 m<sup>2</sup>

Vestuaris  
S= 744,50 m<sup>2</sup>

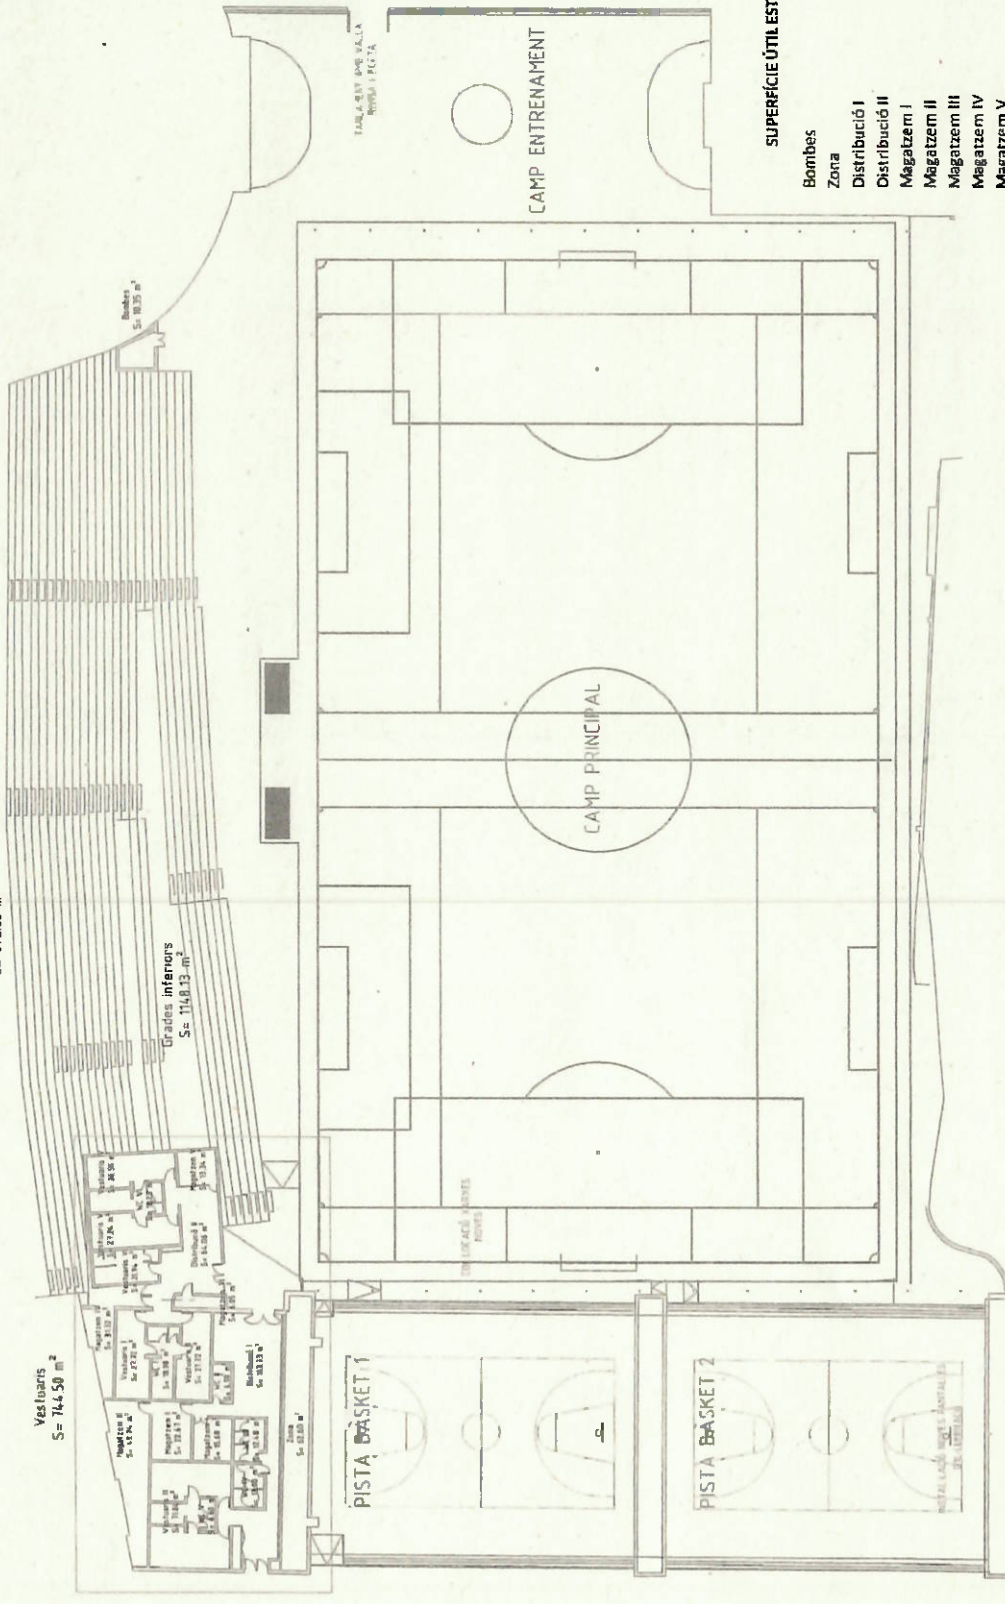

## SUPERFÍCIE ÚTIL ESTAT ACTUAL

Bombes	10,35
Zona	62,9
Distribució I	103,73
Distribució II	64,06
Magatzem I	15,68
Magatzem II	22,67
Magatzem III	49,74
Magatzem IV	31,32
Magatzem V	13,34
Magatzem VI	6,05
Vestuari I	27,72
Vestuari II	27,72
Vestuari III	71,84
Vestuari IV	26,56
Vestuari V	27,24
Vestuari VI	21,94
WC I	18,98
WC II	6,9
WC III	12,48
WC IV	13
WC V	4,5
WC VI	18,23
<b>TOTAL S. ÚTIL</b>	<b>656,75</b>

COMPLEX ESPORTIU  
FORT PIENC

