
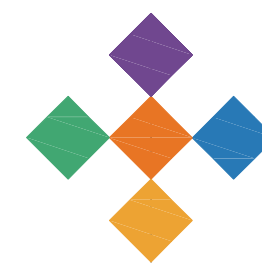


PAVELLONS GESTIONATS PER LA FGS:

- NH- NOU HOSPITAL (EDIFICI PRINCIPAL)  
BLOCS A, B, C, D, E, F, G I V
- 14 - ESSLÉSIA (EUI)
- 16 - PAVELLÓ DE SANT FREDERIC
- 18 - PREFABRICAT DE CONSULTES EXTERNES
- 20 - PAVELLÓ DE SANT ANTONI
- 24 - PAVELLÓ DE SANTA VICTÒRIA
- AB - PREFABRICAT AULES A I B
- CR - CENTRE DE CONTROL DE SEGURETAT
- CT - CALDERES CENTRALS
- EG - ESTACIÓ DE GASOS
- HC - PREFABRICAT HC
- PV - PREFABRICAT VESTIDORS NH
- SR - SANT ROC - EUI
- PREFABRICAT VESTIDOR 14

Els continguts d'aquests plànols, documents i/o annexos estan subjectes als drets de propietat intel·lectual de l'HOSPITAL DE LA SANTA CREU I SANT PAU. No és permesa la modificació, reproducció, emmagatzematge, distribució o cessió a tercers de part o de la totalitat d'aquests continguts, sense la prèvia autorització per escrit de l'HOSPITAL DE LA SANTA CREU I SANT PAU. L'ús indegut d'aquests continguts pot comportar conseqüències legals d'ordre civil i/o penal.

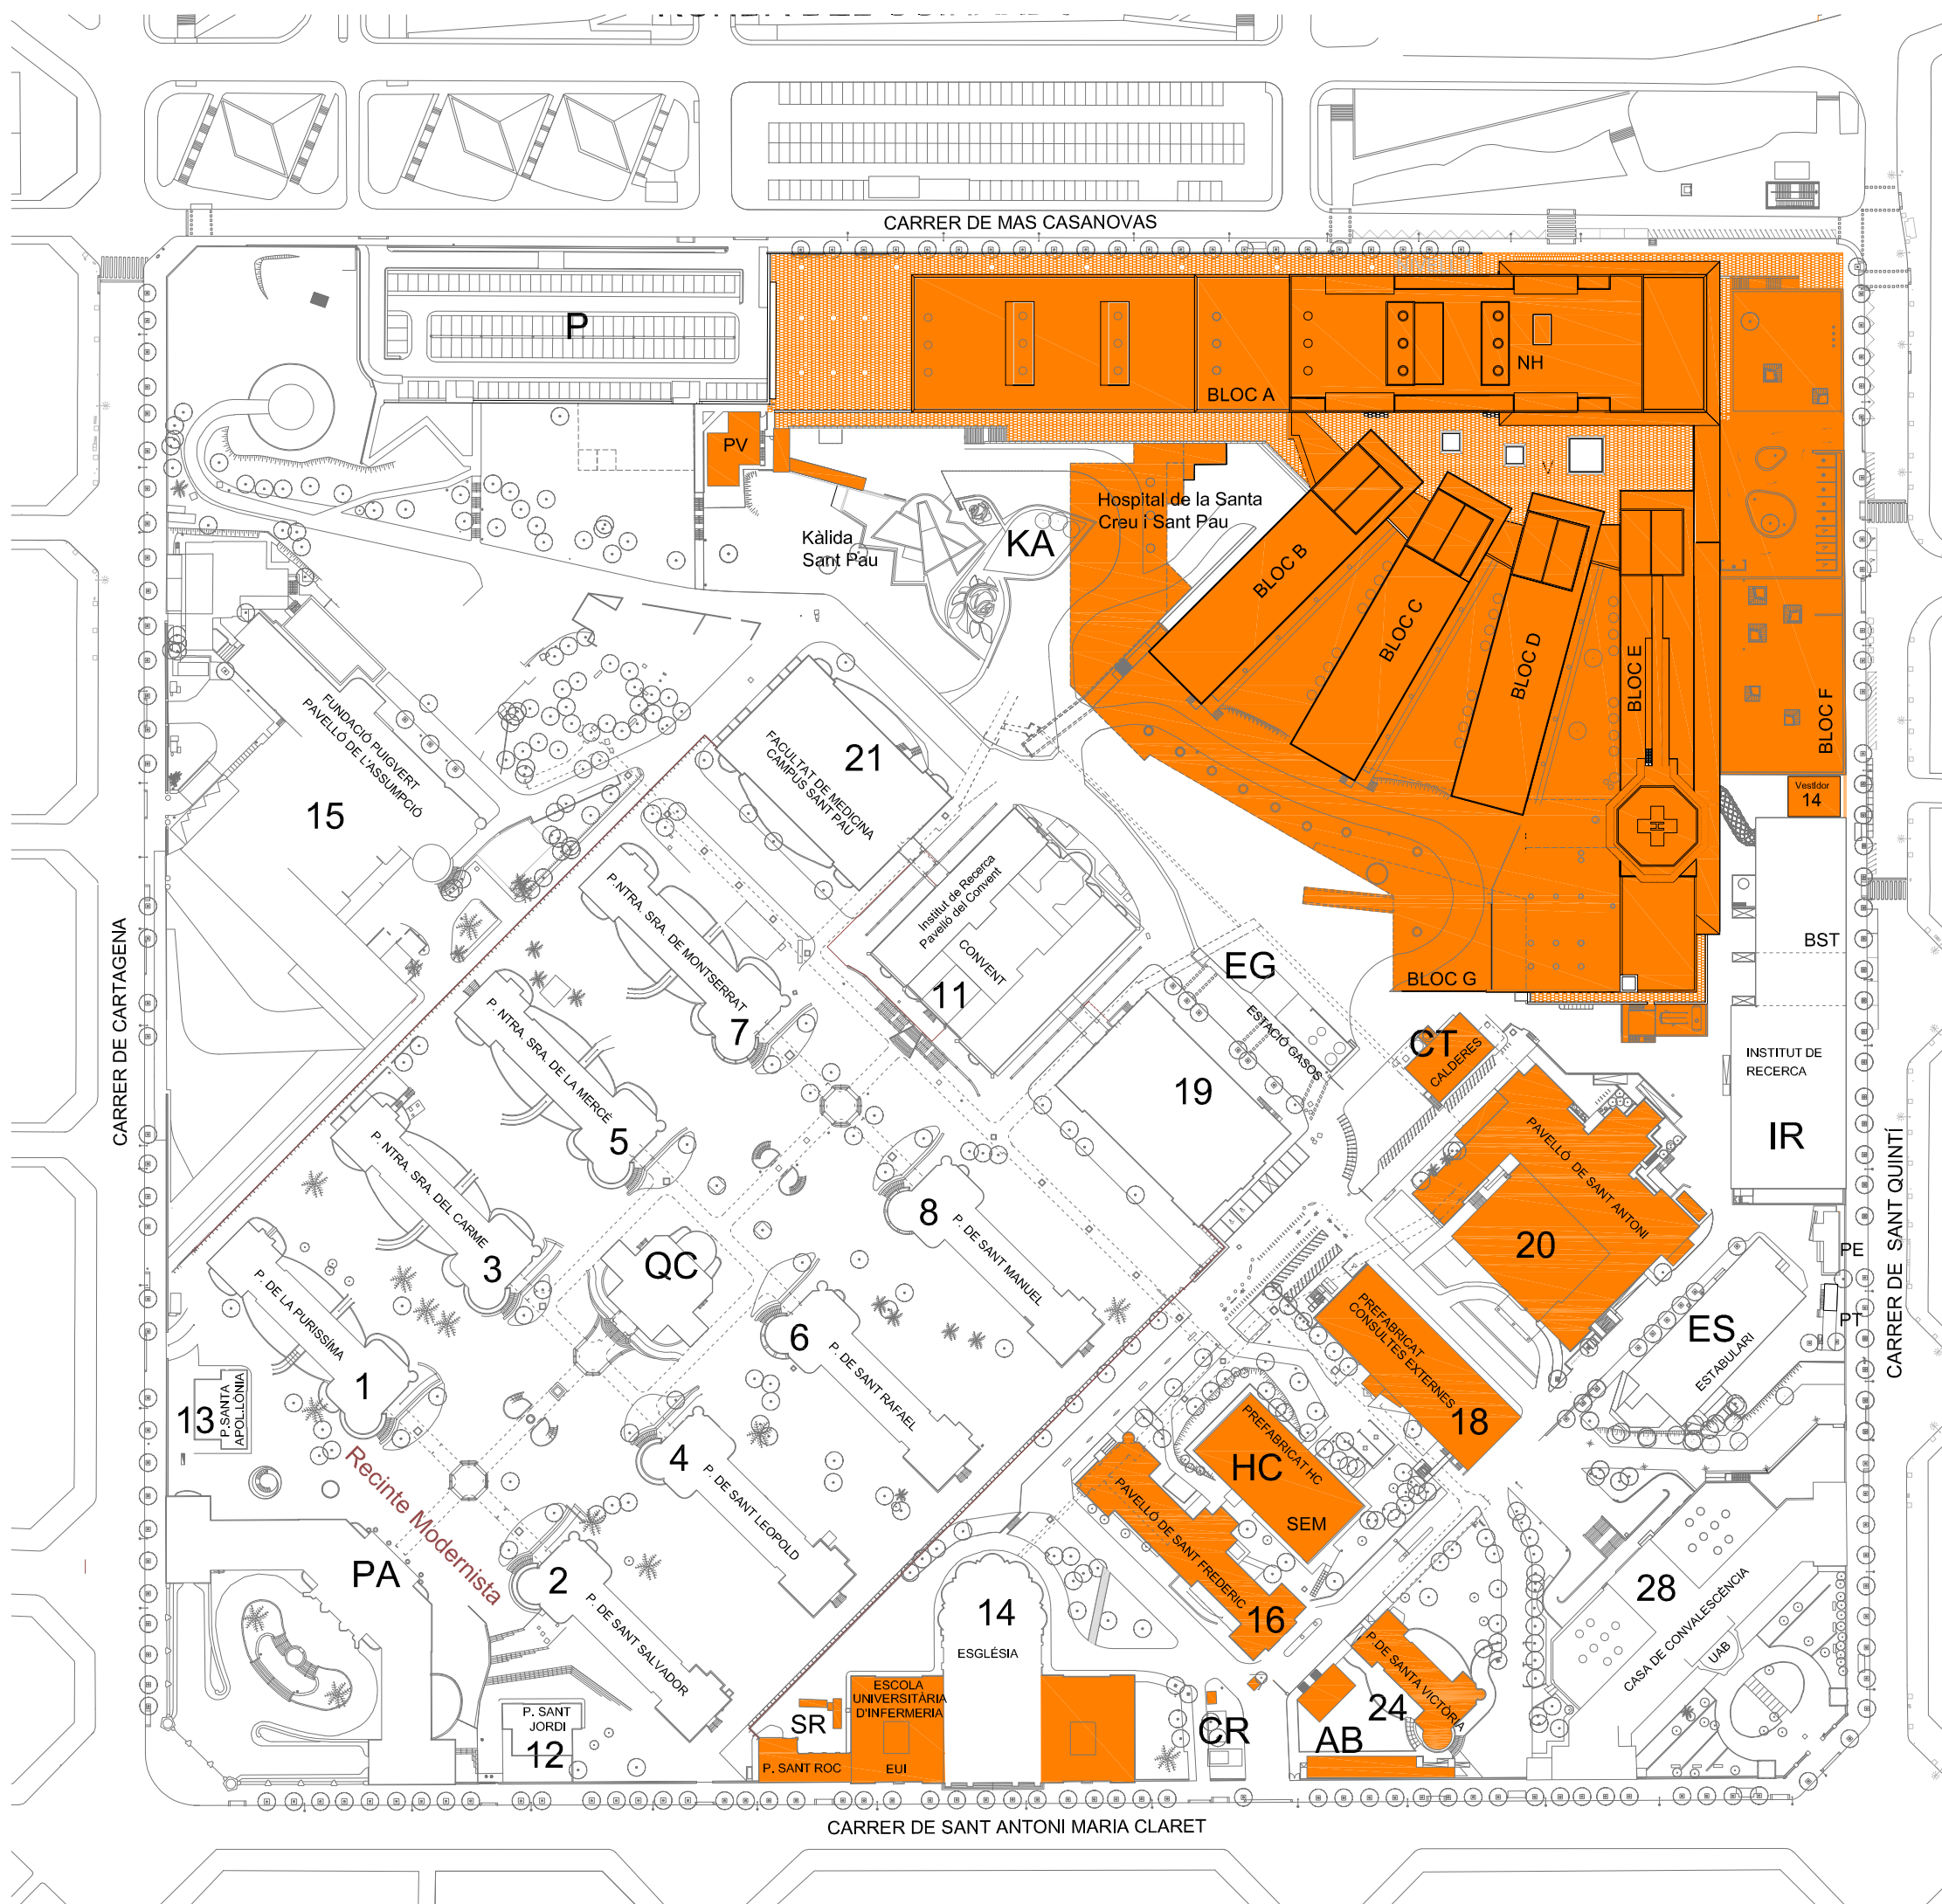

# SANT PAU

## Campus Salut

### Barcelona

ANNEX 1: PLÀNOLS

OBE/0067 - PLEC DE CLÀUSULES TÈCNiques QUE HA DE REGIR EN EL CONTRACTE DE SERVEIS DE MANTENIMENT DE LES PORTES TALLAFOCS DE LA FUNDACIÓ DE GESTIÓ SANITÀRIA DE L'HOSPITAL DE LA SANTA CREU I SANT PAU

1 - Plànol dels edificis i pavellons gestionats per la FGS dins del recinte

OBE 26/0067

Escala: DinA3 1/1.500  
DinA1 1/750

Data: 5-05-2026