

MEMÒRIA VALORADA PER A LES OBRES DE SUBSTITUCIÓ DE LES BARRERES DEL PÀRQUING EXISTENTS PER UNES AMB LECTOR DE MATRÍCULES I SUBSTITUCIÓ DE TOT EL SISTEMA DE COBRAMENT EXISTENT AL MERCAT DE SARRIÀ

1. Objecte de l'encàrrec

L'encàrrec té com a objectiu la substitució de les barreres del pàrquing existents per unes amb lector de matrícules tant a l'entrada com a la sortida, així com la substitució de tot el sistema de cobrament existent al Mercat de Sarrià.

Es requereix Software Verifactu propi, integrat al sistema de control i gestió de l'aparcament, segons normativa Verifactu Hisenda. Les factures emeses (simplificades i complertes) aniran directament del PC de control i gestió a Hisenda i tornaran validades, per tal de preservar la privacitat de les dades dels clients i la facturació emesa. Aquest sistema propi també ha de permetre solucionar incidències a temps real de manera directa i senzilla.

L'encàrrec inclou 10 hores de curs de formació, el manteniment durant el període de garantia i la llicència anual de software de totes les màquines del pàrquing.

2. Termini

El termini d'execució de les obres és de **2 mesos**.

3. Pressupost

El pressupost de la present actuació és:

Base Imposable	30.196,95 €
21 % IVA	6.341,36 €
TOTAL	36.538,31 €

El detall del pressupost s'incorpora a l'annex d'aquesta memòria.

4. Documentació Annexa

- Annex I Pressupost
- Annex II Documentació gràfica
- Annex III Fotografies

Barcelona, a data de signatura

Eric Pintor Gonzalez
Director d'Obres i Manteniment
Institut Municipal de Mercats de Barcelona

Annex I Pressupost detallat de l'obra

Pressupost

PRESSUPOST**GRUP ENTRADA**

1	Emissor de tiquets de cartró	4.485,00 €
	Inclou:	
	- Lector/gravador abonats targetes de proximitat	
	- Detector magnètic (amb bucles)	
	- Base d'ancoratge màquina	
1	Barrera pàrquing amb braç segons l'altura del forjat	1.950,00 €
	Inclou:	
	- Detector magnètic (amb bucles)	
	- Base d'ancoratge màquina	
1	Braç recte barrera amb LEDS (vermell - verd)	250,00 €
	SUBTOTAL:	6.685,00 €

GRUP SORTIDA

1	Lector escàner de tiquets de cartró	4.190,00 €
	Inclou:	
	- Lector/gravador abonats targetes de proximitat	
	- Detector magnètic (amb bucles)	
	- Base d'ancoratge màquina	
	SUBTOTAL:	4.190,00 €

GRUP COBRAMENT MANUAL, CONTROL I GESTIÓ

1	Caixa manual de cobrament i gestió amb Software	5.750,00 €
	Inclou:	
	- Lector/gravador de targetes de proximitat	
	- SAI en línia	
	- Centraleta digital IP recollida trucades	
1	Servidor de comunicacions	2.475,00 €
1	SAI en línia pel PC personal	455,00 €
	SUBTOTAL:	8.680,00 €

GRUP RECONeixEMENT DE MATRÍCULES ENTRADA/SORTIDA

2	Lector matrícules infrarojos i software amb caixa antivandàlica	2.900,00 €	5.800,00 €
	SUBTOTAL:		5.800,00 €

SOFTWARE VERIFACTU

1	Integració software verifactu	1.733,20 €
---	-------------------------------	------------

SUBTOTAL: 1.733,20 €

SUBMINISTRE, MUNTATGE, CONNEXIONAT I POSADA A PUNT

1 Subministrament, muntatge, connexió i posada en marxa a Barcelona 2.995,00 €

SUBTOTAL: 2.995,00 €

TARGETES ABONATS

35 Targetes de proximitat per abonats 3,25 € **113,75 €**

SUBTOTAL: 113,75 €

***El pressupost inclou:**

- Llicència anual de software de totes les màquines del pàrquing.
- 10 hores de curs de formació


TOTAL : 30.196,95 €
21% IVA: 6.341,36 €
TOTAL (IVA
inclòs): 36.538,31 €

Annex II Documentació gràfica

01 Planta Baixa

CARRER DEL PARE MIQUEL DE SARRIA

CARRER PARROQUIA

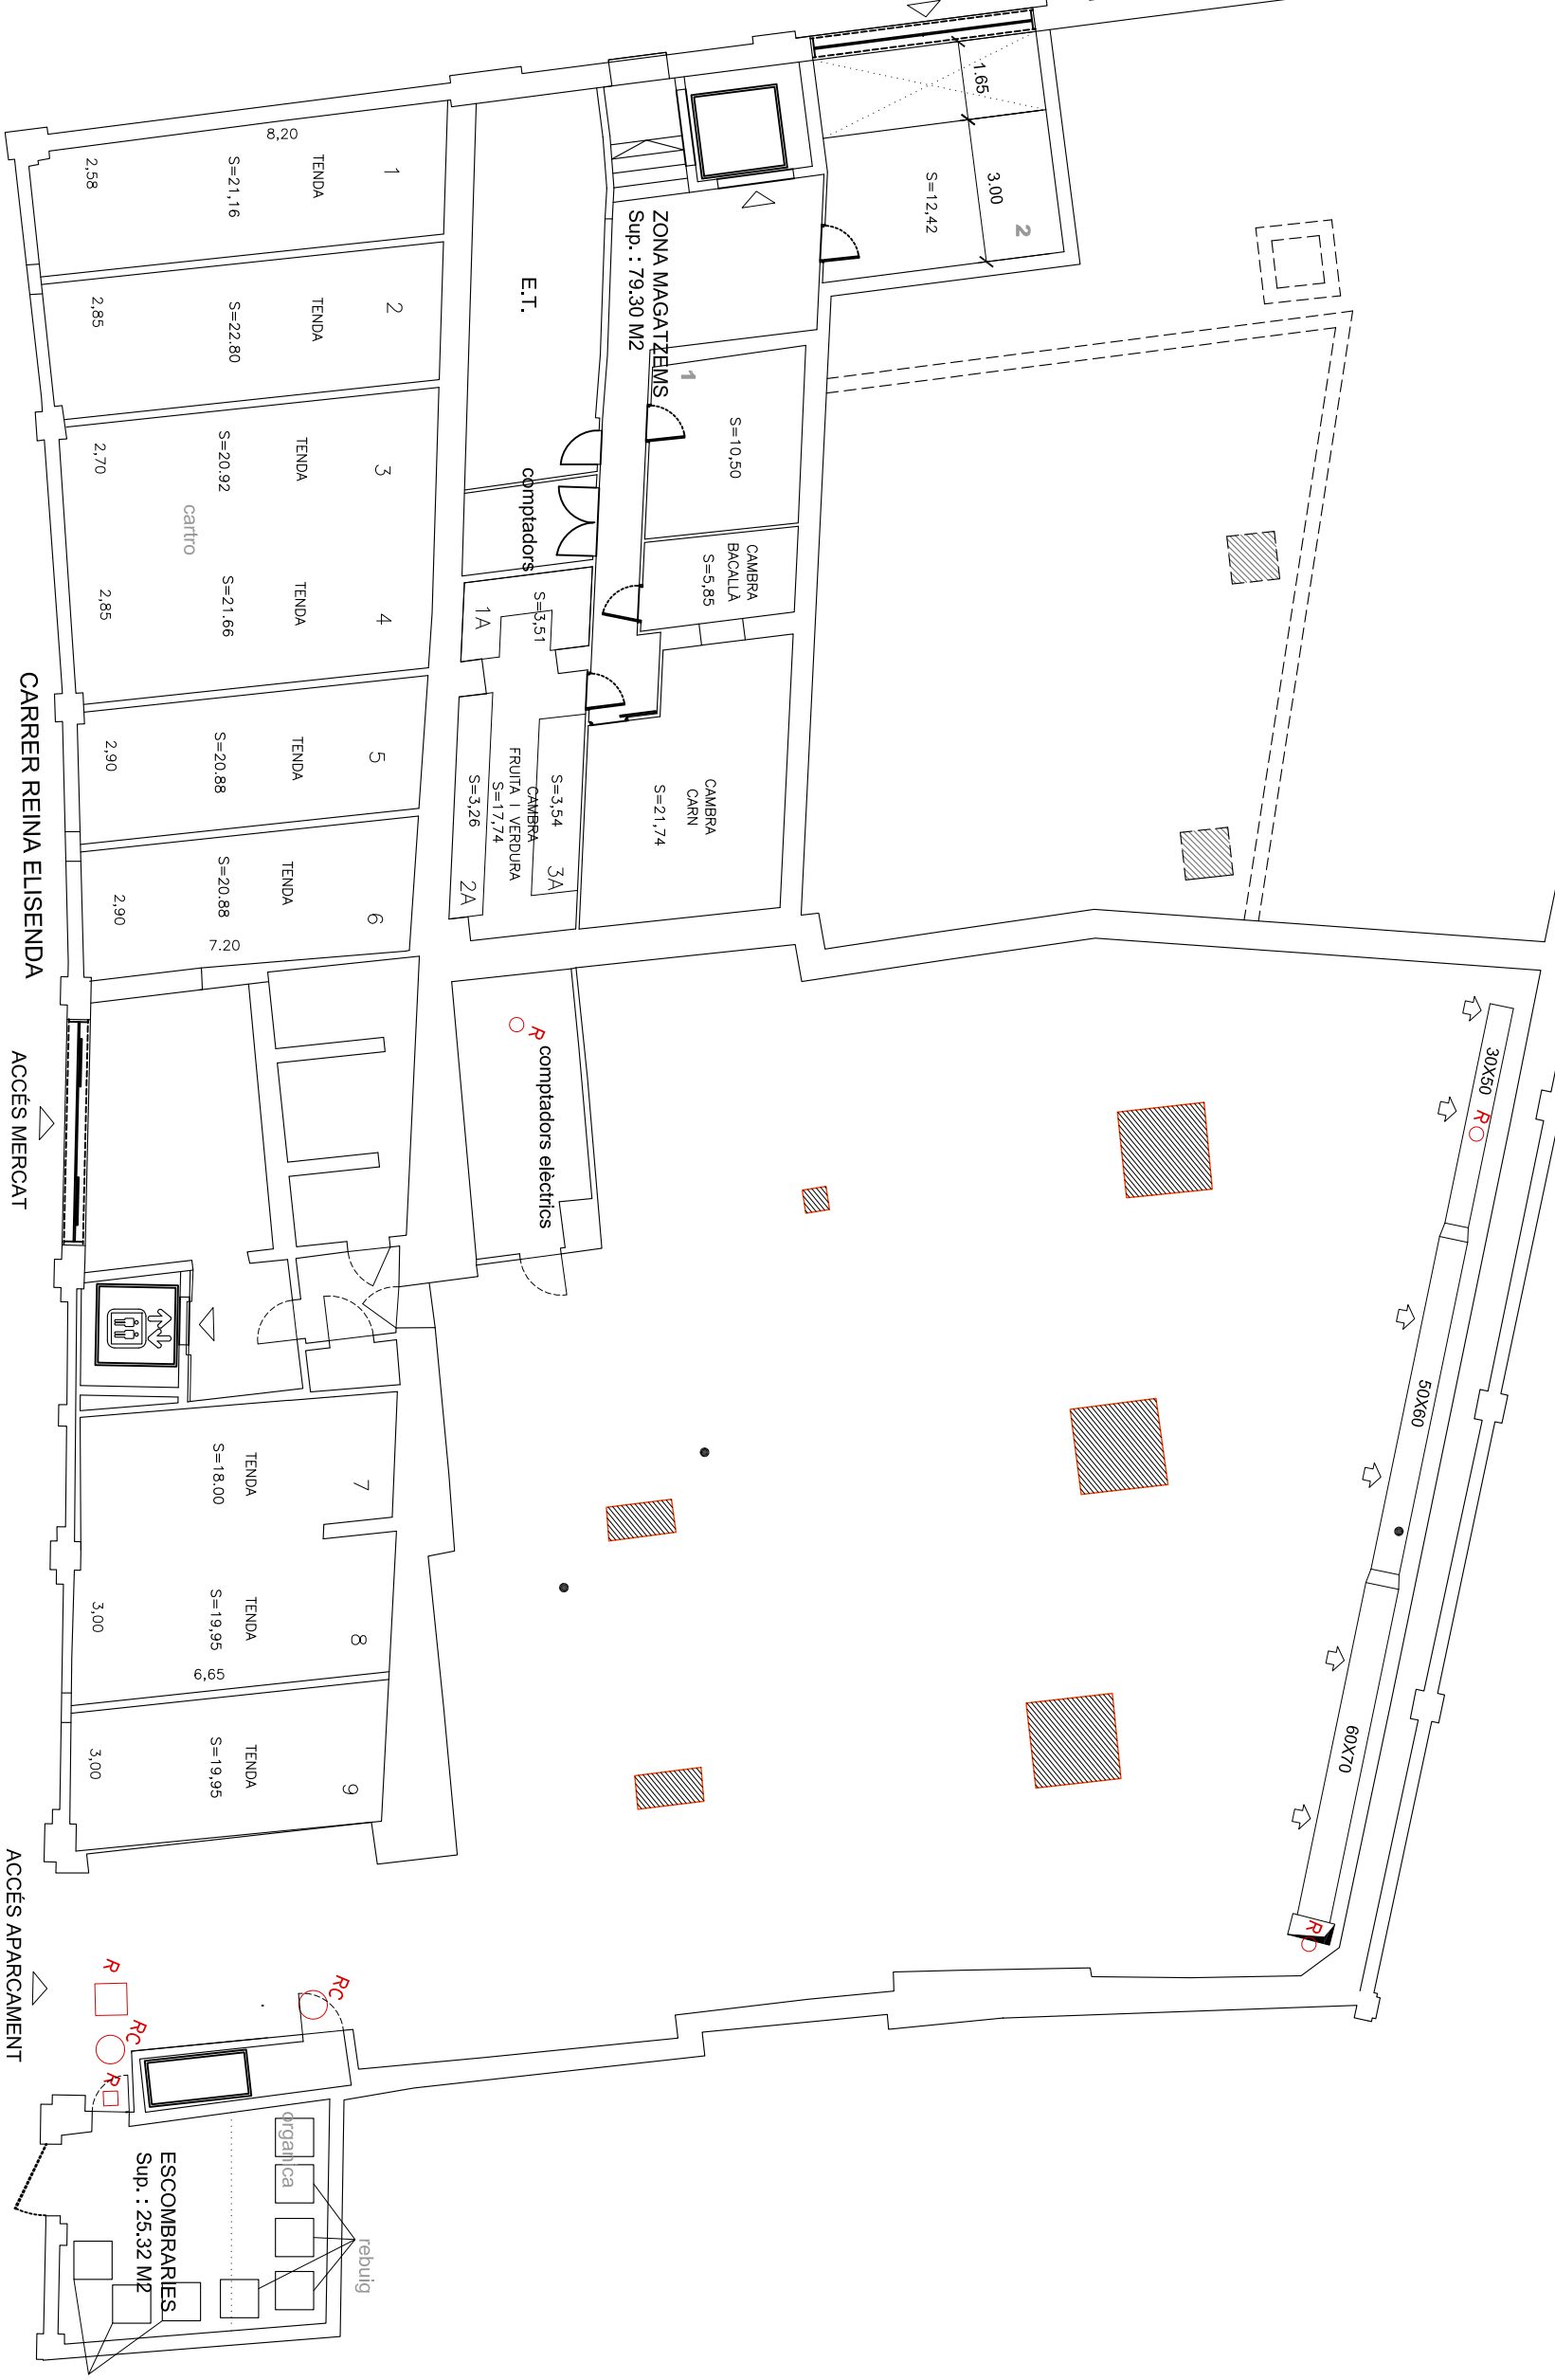

LLEGENDA

	EXTERIOR APARCAMENT
	MONTANT VENTILACIÓ APARCAMENT

MERCAT		SARRIA	
DESIGNACIÓ		Plànol Solerriani	
SERVIS TÈCNICS	DATA	ESCALA	1:500
	Juny 2018		

Annex III Fotografies

