

PLANTA BAIXA			
A. SERVEIS			
	un.	m²	total m²
1	Menjador	1 u 89,75	89,75
2	Espai office	1 u 31,47	31,47
3	Zona de vending	1 u 5,77	5,77
4	Reserva cuina	1 u 28,06	28,06
5	Bugaderia	1 u 26,05	26,05
6	Cambres higièriques	1 u 20,23	20,23

B. RESIDÈNCIA			
	un.	m²	total m²
A1	Allotjament tipus	30 u 11,13	333,90
A2	Allotjament accessible	4 u 15,32	61,28
A3	Allotjament doble	2 u 15,45	30,90
A4	Espais de relació	0 u 10,96	0,00
A5	Circulacions	1 u 96,99	96,99
A6	Locals tècnics	0 u 24,02	0,00

SUP. CONSTRUÏDA RESIDÈNCIA	
Sup. Construïda PB	674,52

SUP. CONSTRUÏDA SERVEIS	
Sup. Construïda PB	249,00


CONSTRUCTORA: **CONSTRUCTORA D'ARO** compacthabit

**MP MANCIÑEIRAS/PARÉS** arquitectes associats

ARQUITECTURA: JUAN A. MANCIÑEIRAS MANEL PARÉS

ARRENDADOR: **Aeroports de Catalunya**

PROJECTE BÀSIC I EXECUTIU PER A LA CONSTRUCCIÓ DEL NOU CAMPUS DE FORMACIÓ A L'AEROPORT D'ALGUAIRE-LLEIDA, MITJANÇANT MÒDULS INDUSTRIALITZATS

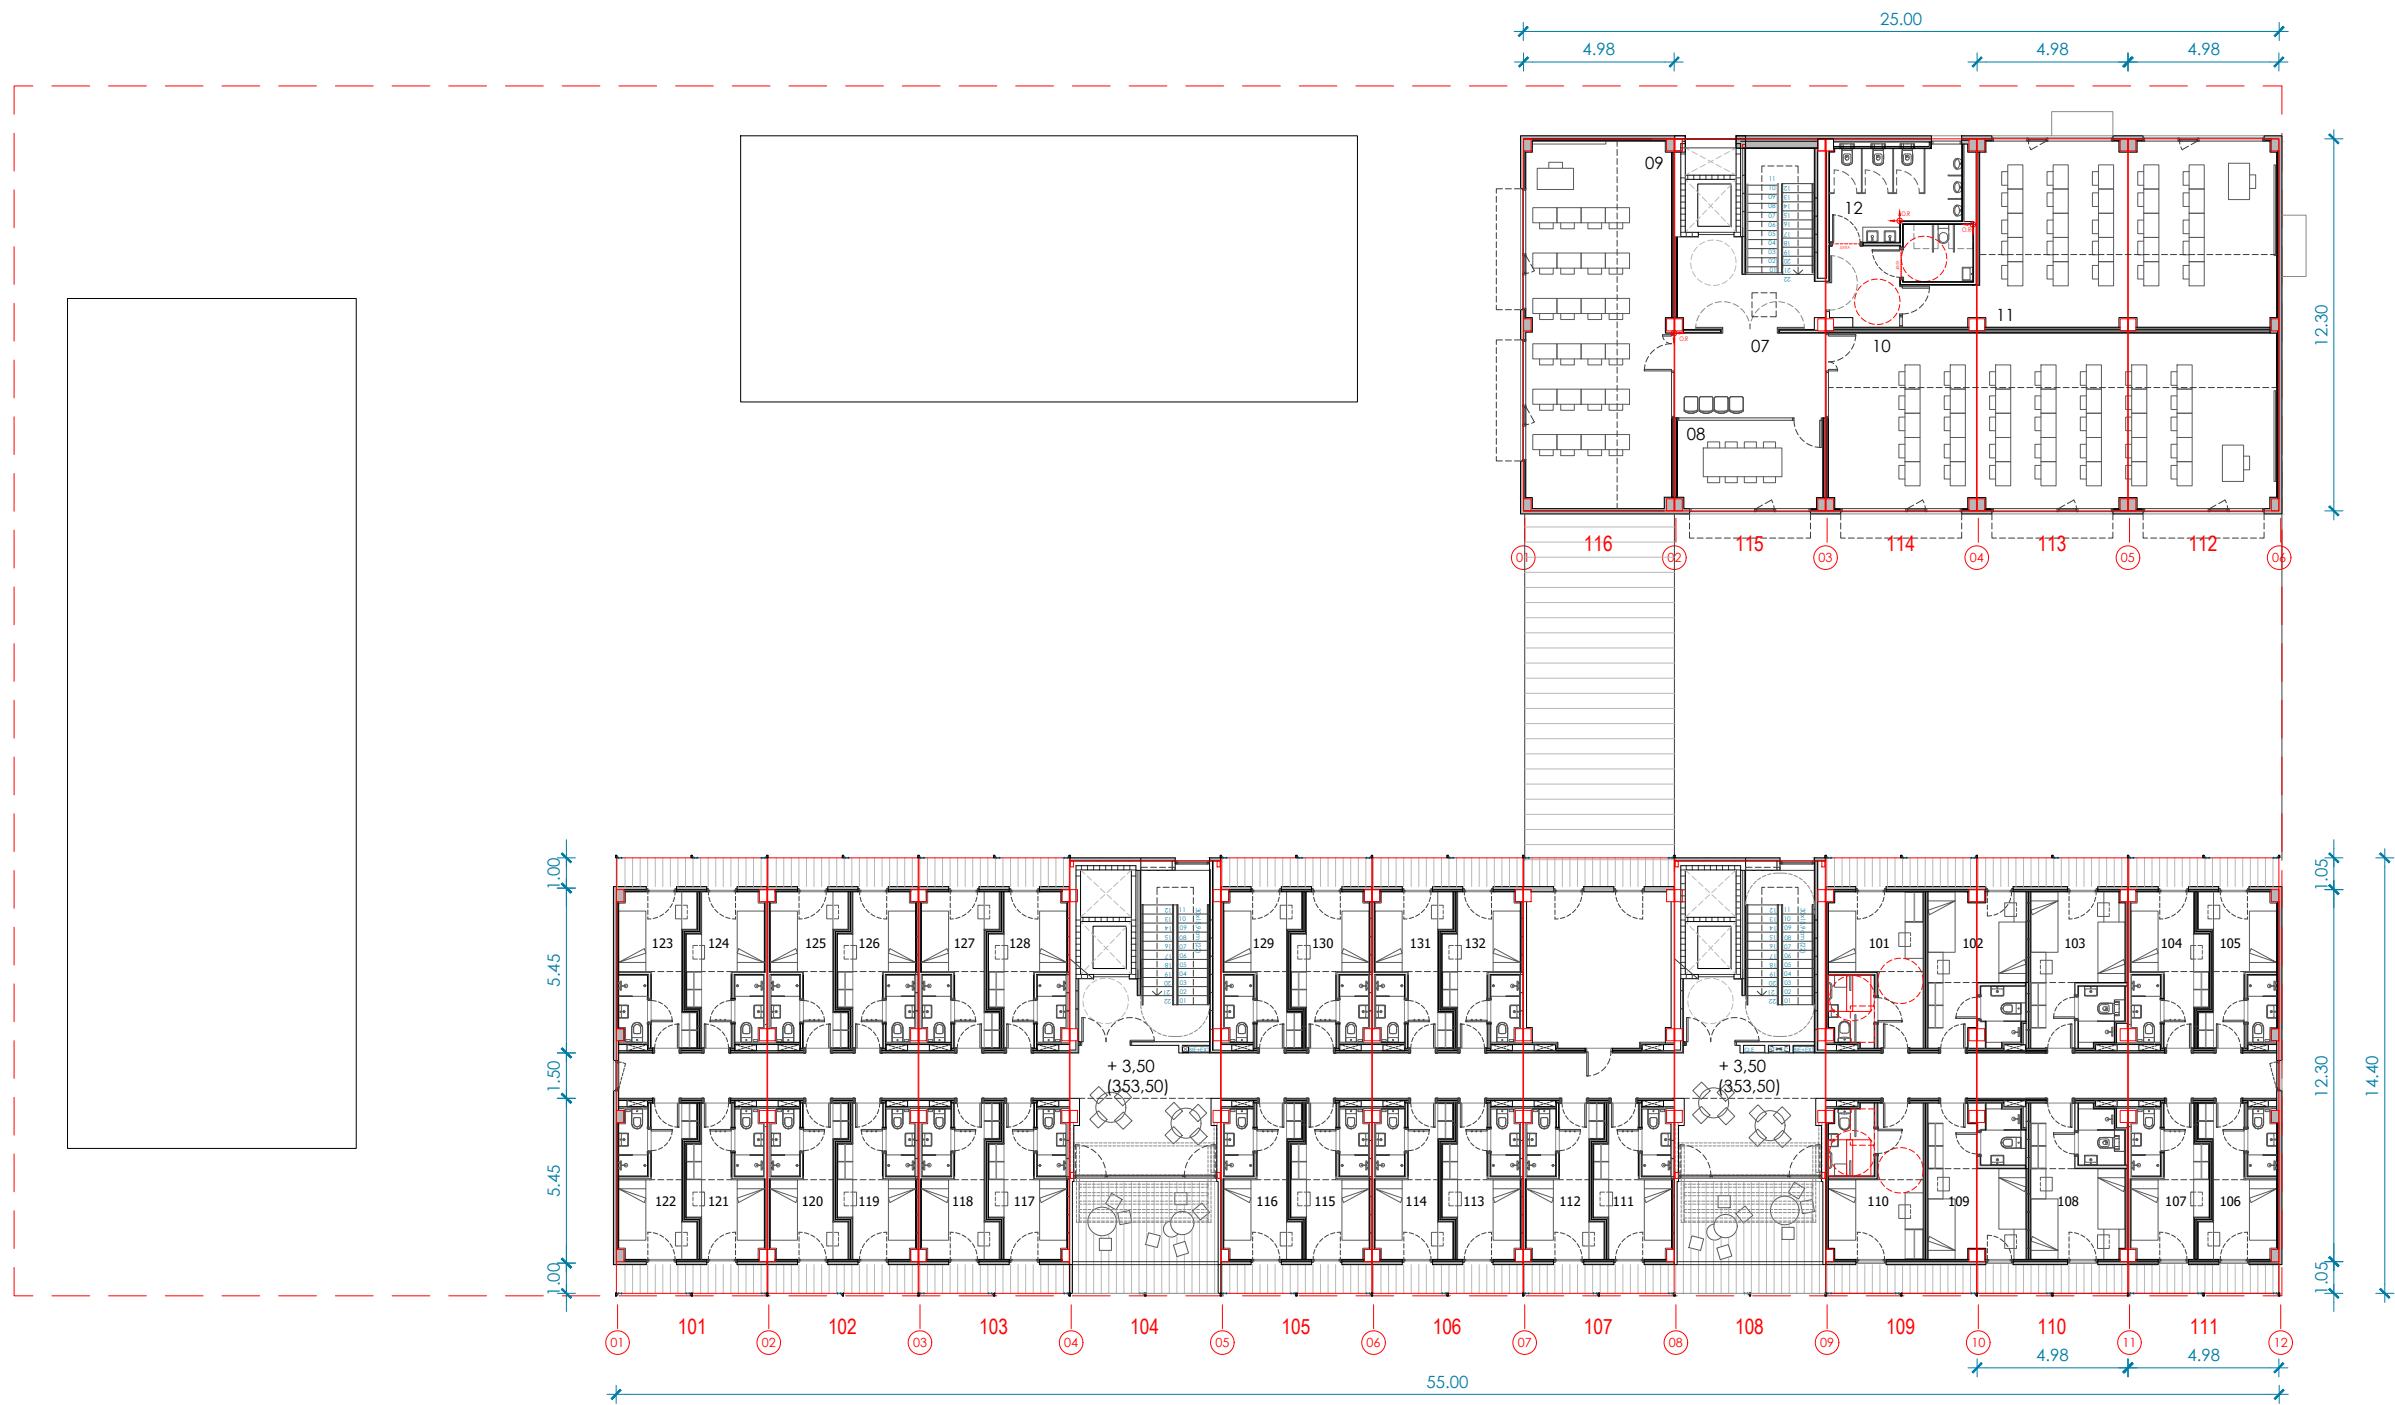

PLANTA PRIMERA		
SERVEIS	un.	m² total m²
7 Zona d'espera	1 u	14,09
8 Sala de reunions	1 u	13,89
9 Aula 1 (24 alumnes)	1 u	58,06
10 Aula 2 (35 alumnes)	1 u	85,42
11 Aula 3 (25 alumnes)	1 u	63,16
12 Cambres higièniques	1 u	17,03

PLANTA PRIMERA B. RESIDÈNCIA		
	un.	m² total m²
A1 Allotjament típic	26 u	11,13
A2 Allotjament accessible	2 u	15,32
A3 Allotjament doble	4 u	15,45
A4 Espais de relació	2 u	10,96
A5 Circulacions	1 u	83,54
A6 Locals tècnics	1 u	24,02

SUP. CONSTRUÏDA RESIDÈNCIA	
Sup. Construïda P1	656,11

SUP. CONSTRUÏDA SERVEIS	
Sup. Construïda P1	311,00

CONSTRUCTORA: **CONSTRUCTORA D'ARO** compacthabit

**MP MANCIÑEIRAS/PARÉS** arquitectes associats

ARQUITECTURA: JUAN A. MANCIÑEIRAS MANEL PARÉS

ARRENDADOR: **Aeroports de Catalunya**


PROJECTE BÀSIC I EXECUTIU PER A LA CONSTRUCCIÓ DEL NOU CAMPUS DE FORMACIÓ A L'AEROPORT D'ALGUAIRE-LLEIDA, MITJANÇANT MÒDULS INDUSTRIALITZATS

PLANTES  
Planta primera FEBRER 2025

A3-E: 1/250 A02

PLANTA SEGONA			
B. RESIDÈNCIA			
	un.	m <sup>2</sup>	Total m <sup>2</sup>
A1	Alotjament tipus	28 u 11,13	311,64
A2	Alotjament doble	6 u 15,45	92,70
A3	Espais de relació	2 u 10,96	21,92
A4	Circulacions	1 u 83,54	83,54
A5	Locals tècnics	0 u 0,00	0,00

SUP. CONSTRUÏDA RESIDÈNCIA	
Sup. Construïda P2	656,11

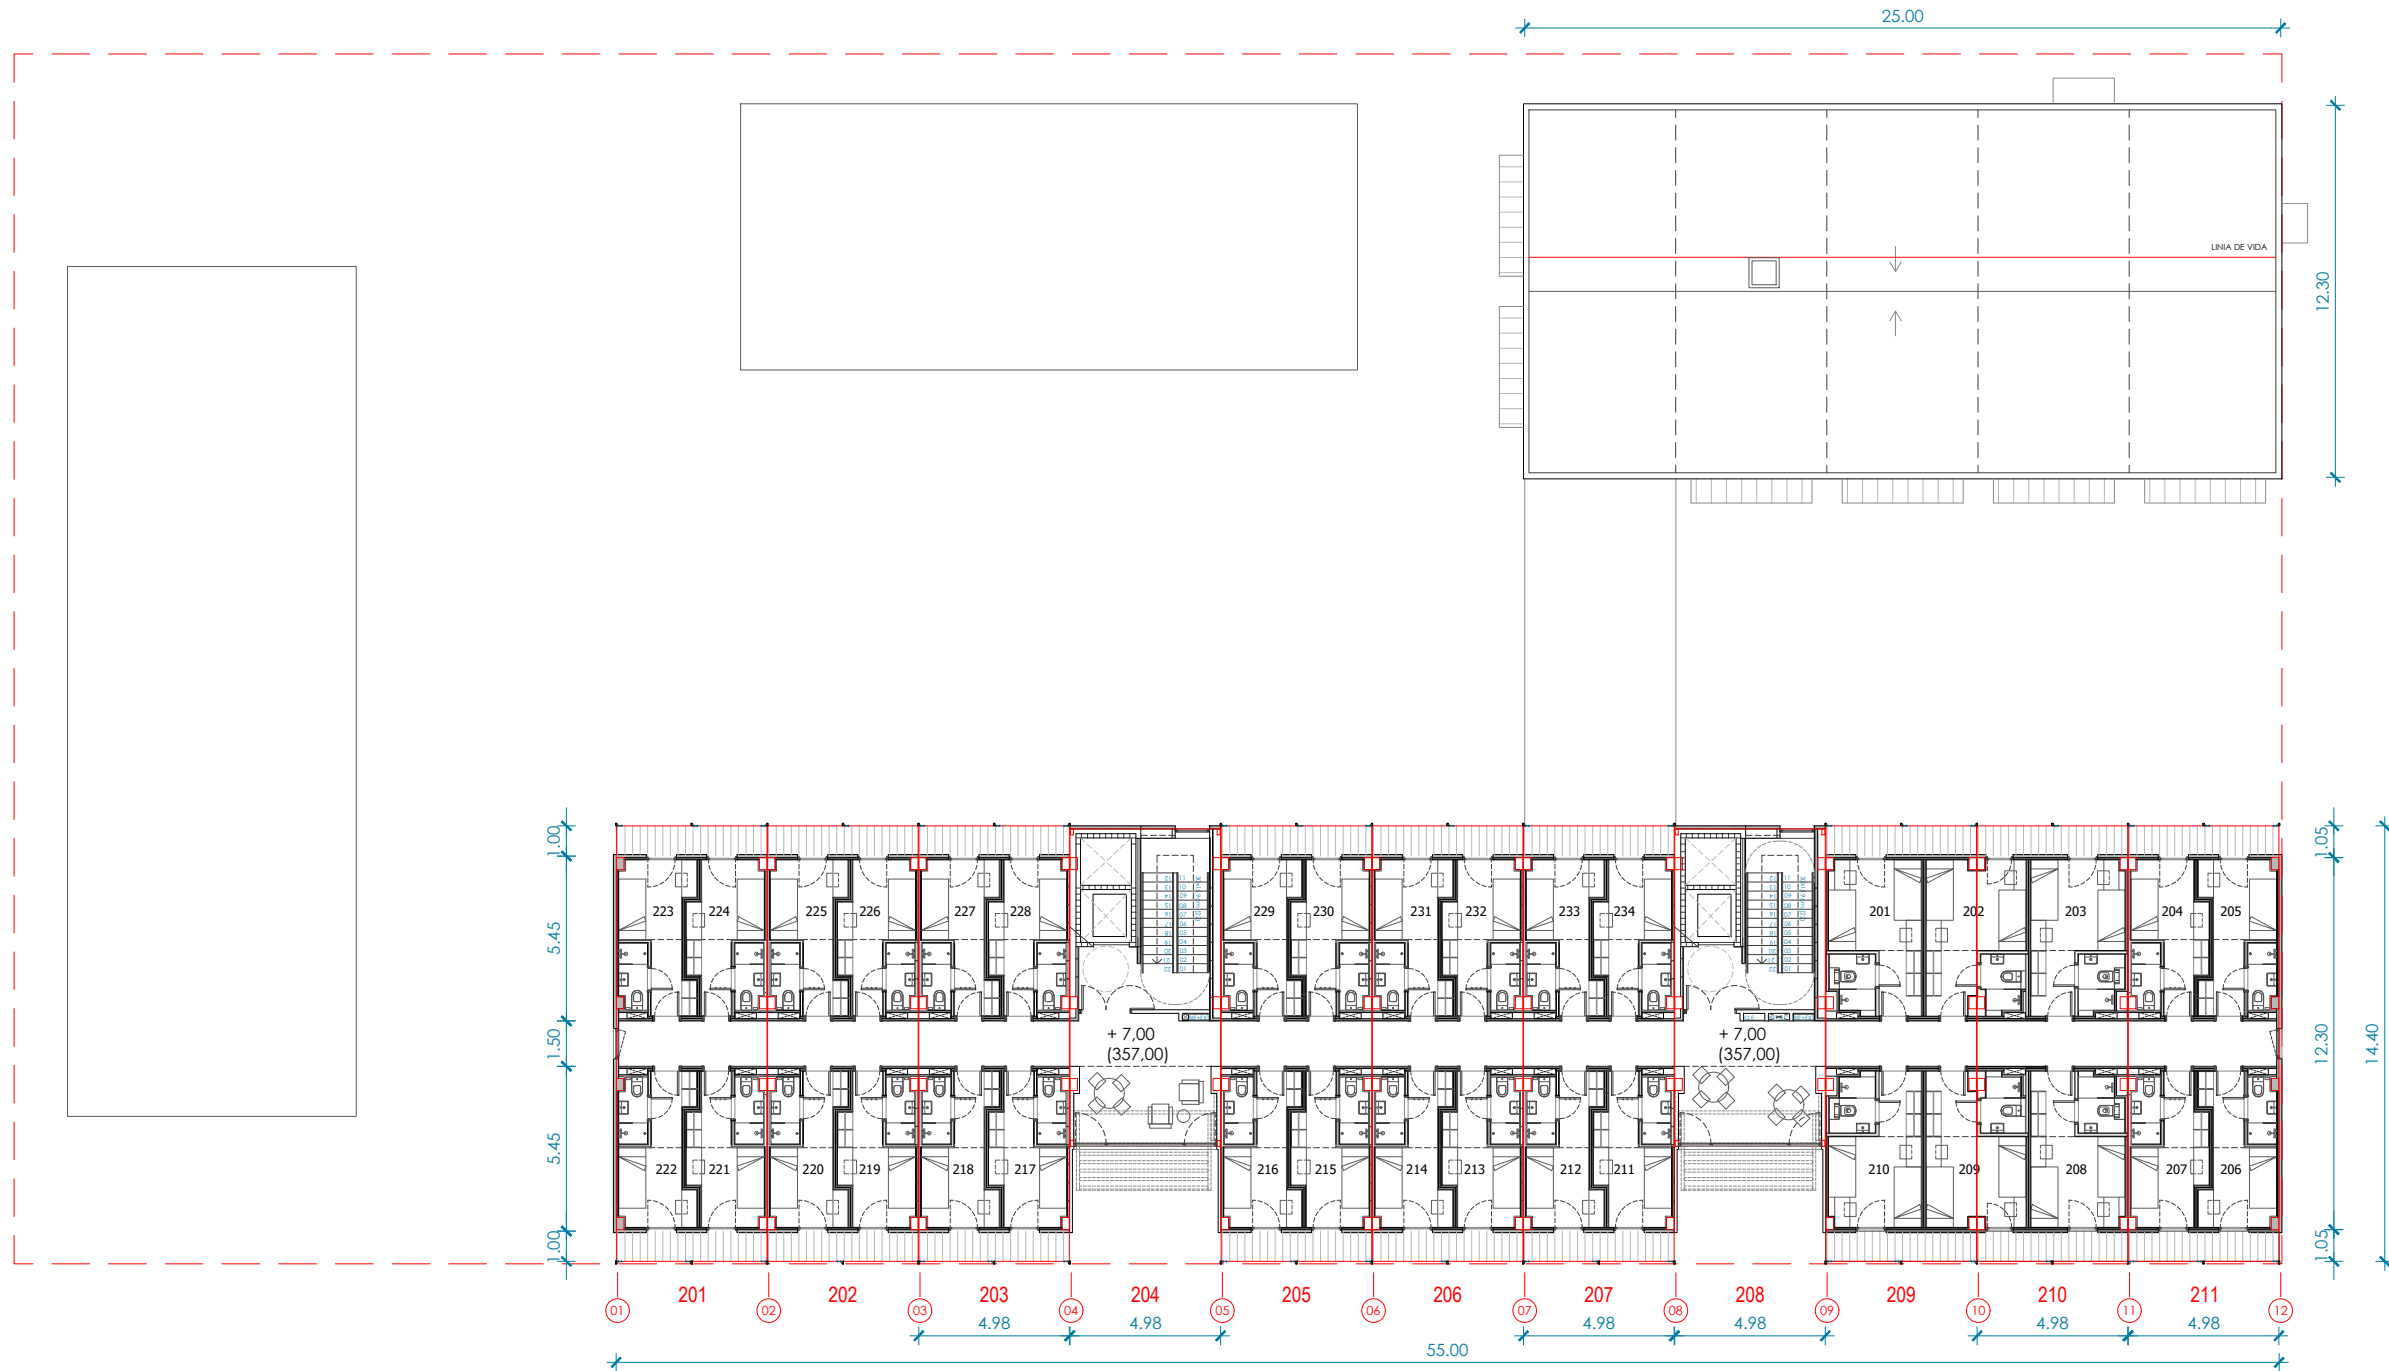

CONSTRUCTORA: **CONSTRUCTORA D'ARO** compacthabit

**MP MANCIÑEIRAS/PARÉS** arquitectes associats

ARQUITECTURA: JUAN A. MANCIÑEIRAS MANEL PARÉS

ARRENDADOR: **Aeroports de Catalunya**

PROJECTE BÀSIC I EXECUTIU PER A LA CONSTRUCCIÓ DEL NOU CAMPUS DE FORMACIÓ A L'AEROPORT D'ALGUAIRE-LLEIDA, MITJANÇANT MÒDULS INDUSTRIALITZATS

PLANTES  
Planta segona

A3-E: 1/250

FEBRER 2025

N


A03

PLANTA TERCERA				
B. RESIDÈNCIA				
	un.	m²	total m²	
A1	Allotjament tipus	26 u	11,13	289,38
A2	Allotjament doble	6 u	15,45	92,70
A3	Espais de relació	2 u	10,96	21,92
A4	Circulacions	1 u	83,54	83,54
A5	Locals tècnics	1 u	24,02	24,02

SUP. CONSTRUÏDA RESIDÈNCIA	
Sup. Construïda P3	637,80

SUP. CONSTRUÏDA RESIDÈNCIA	
Sup. Construïda PB	674,52
Sup. Construïda P1	656,11
Sup. Construïda P2	656,11
Sup. Construïda P3	637,80

SUP. CONSTRUÏDA SERVEIS	
Sup. Construïda PB	249,00
Sup. Construïda P1	311,00

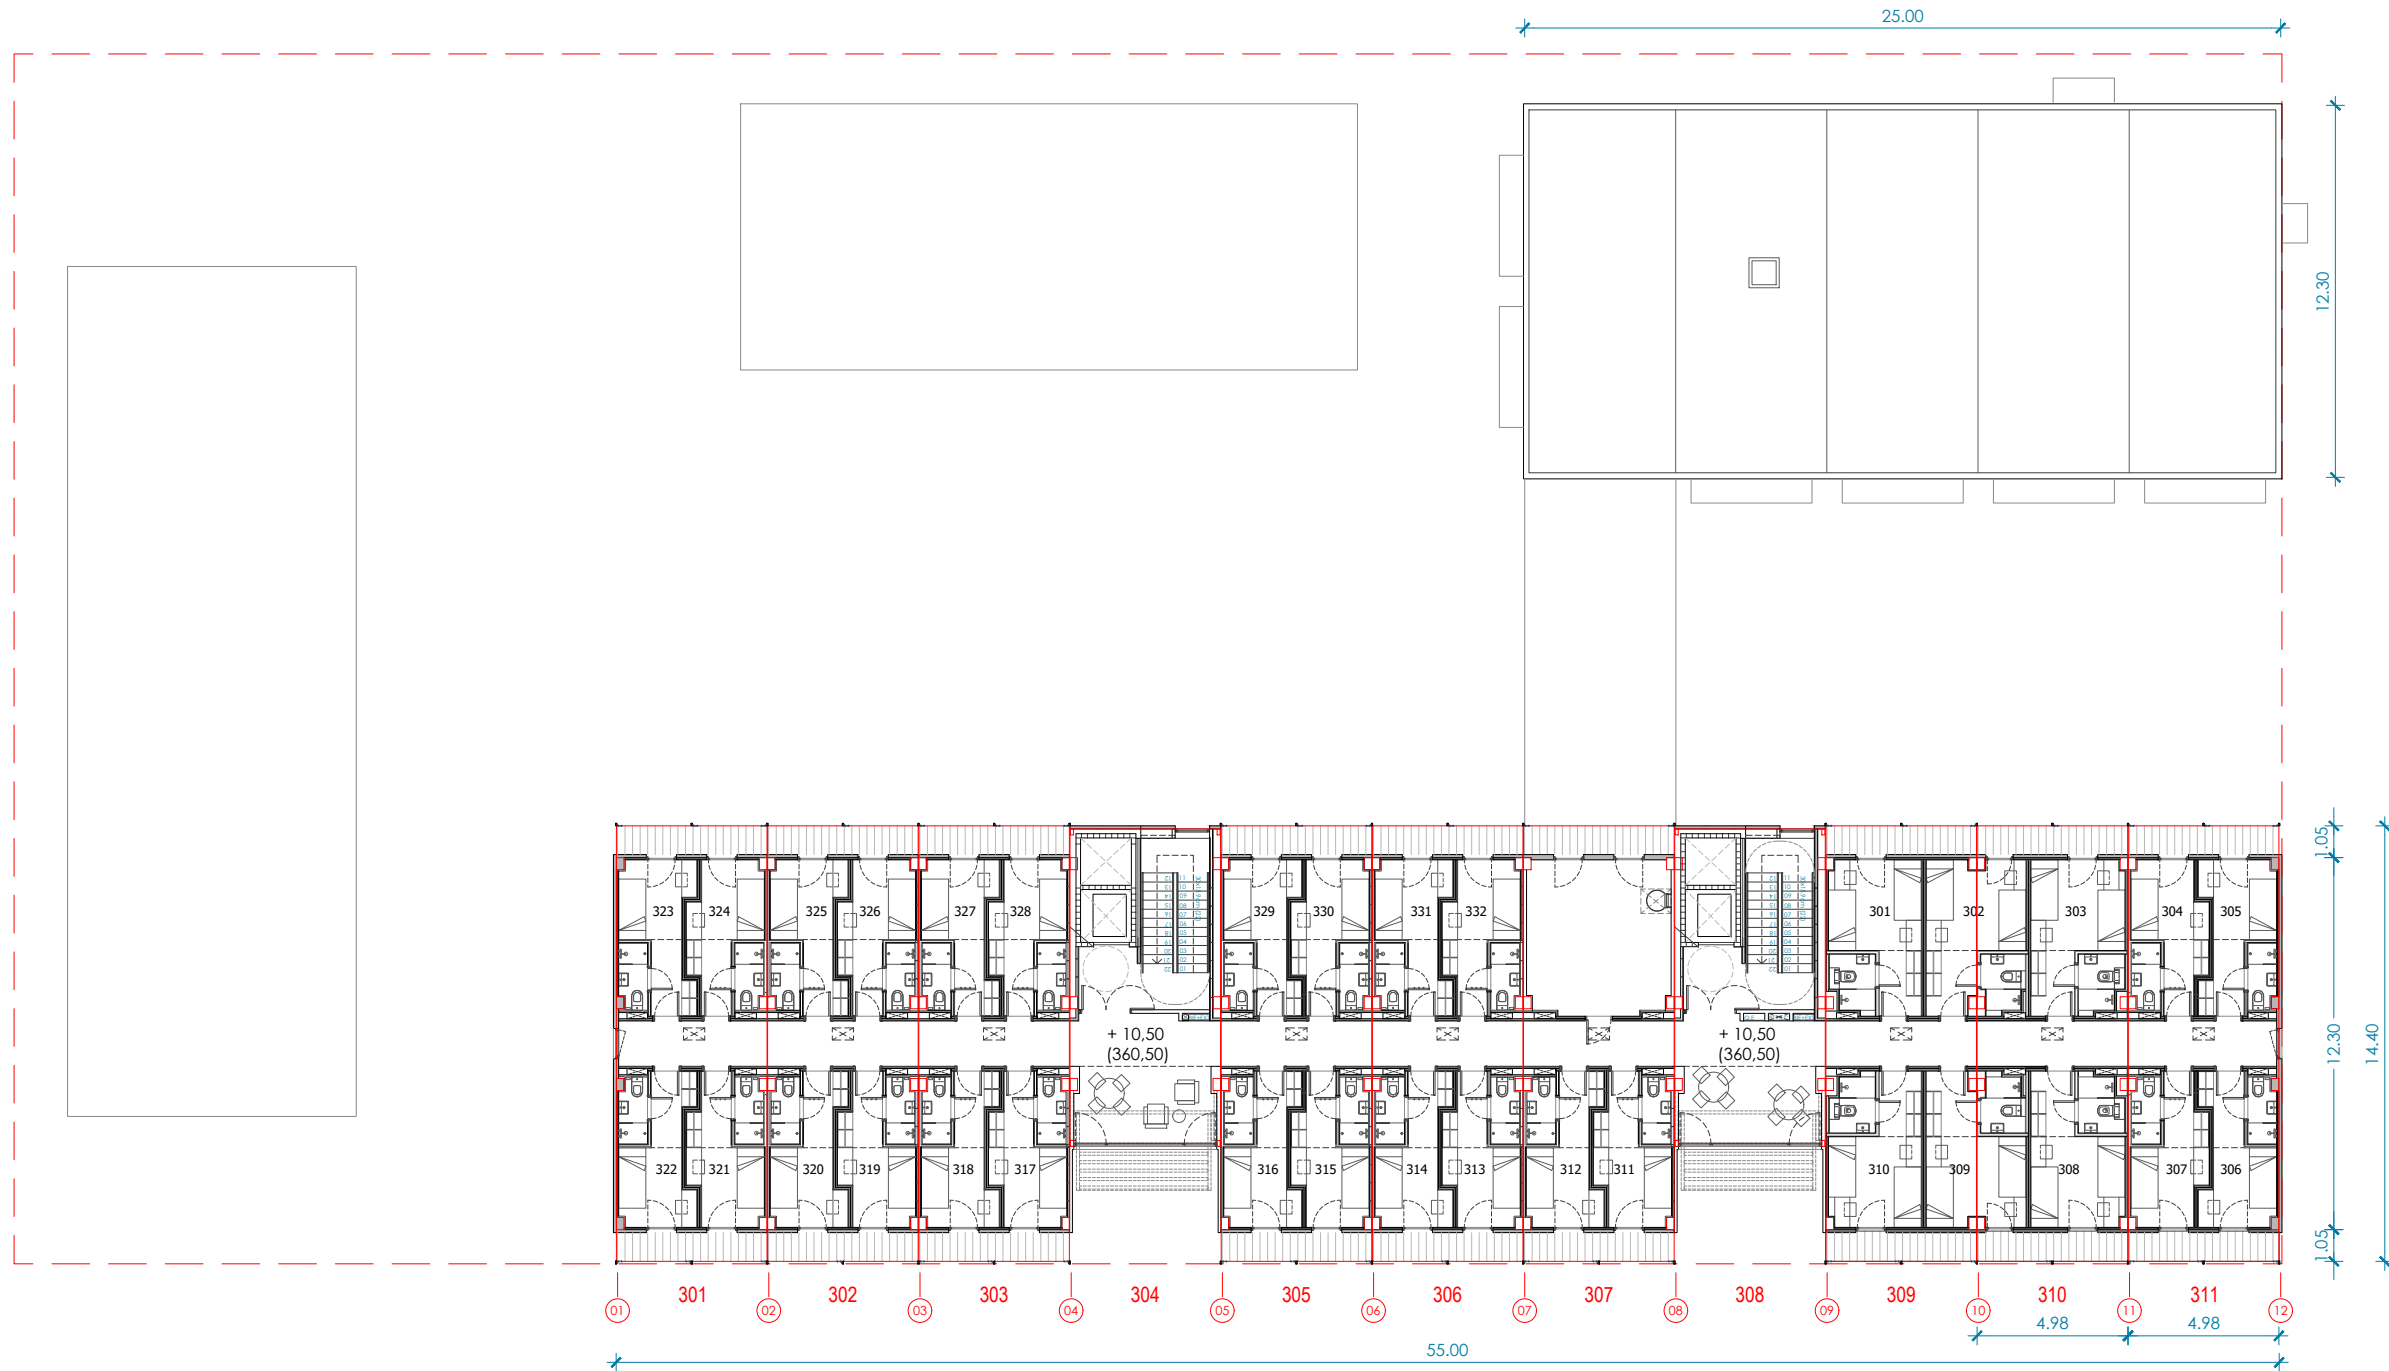

CONSTRUCTORA:

MANCIÑEIRAS/PARÉS arquitectes associats


ARQUITECTURA: JUAN A. MANCIÑEIRAS MANEL PARÉS

ARRENDADOR: Aeroports de Catalunya

PROJECTE BÀSIC I EXECUTIU PER A LA CONSTRUCCIÓ DEL NOU CAMPUS DE FORMACIÓ A L'AEROPORT D'ALGUAIRE-LLEIDA, MITJANÇANT MÒDULS INDUSTRIALITZATS

PLANTES  
Planta tercera

A3-E: 1/250 FEBRER 2025 A04

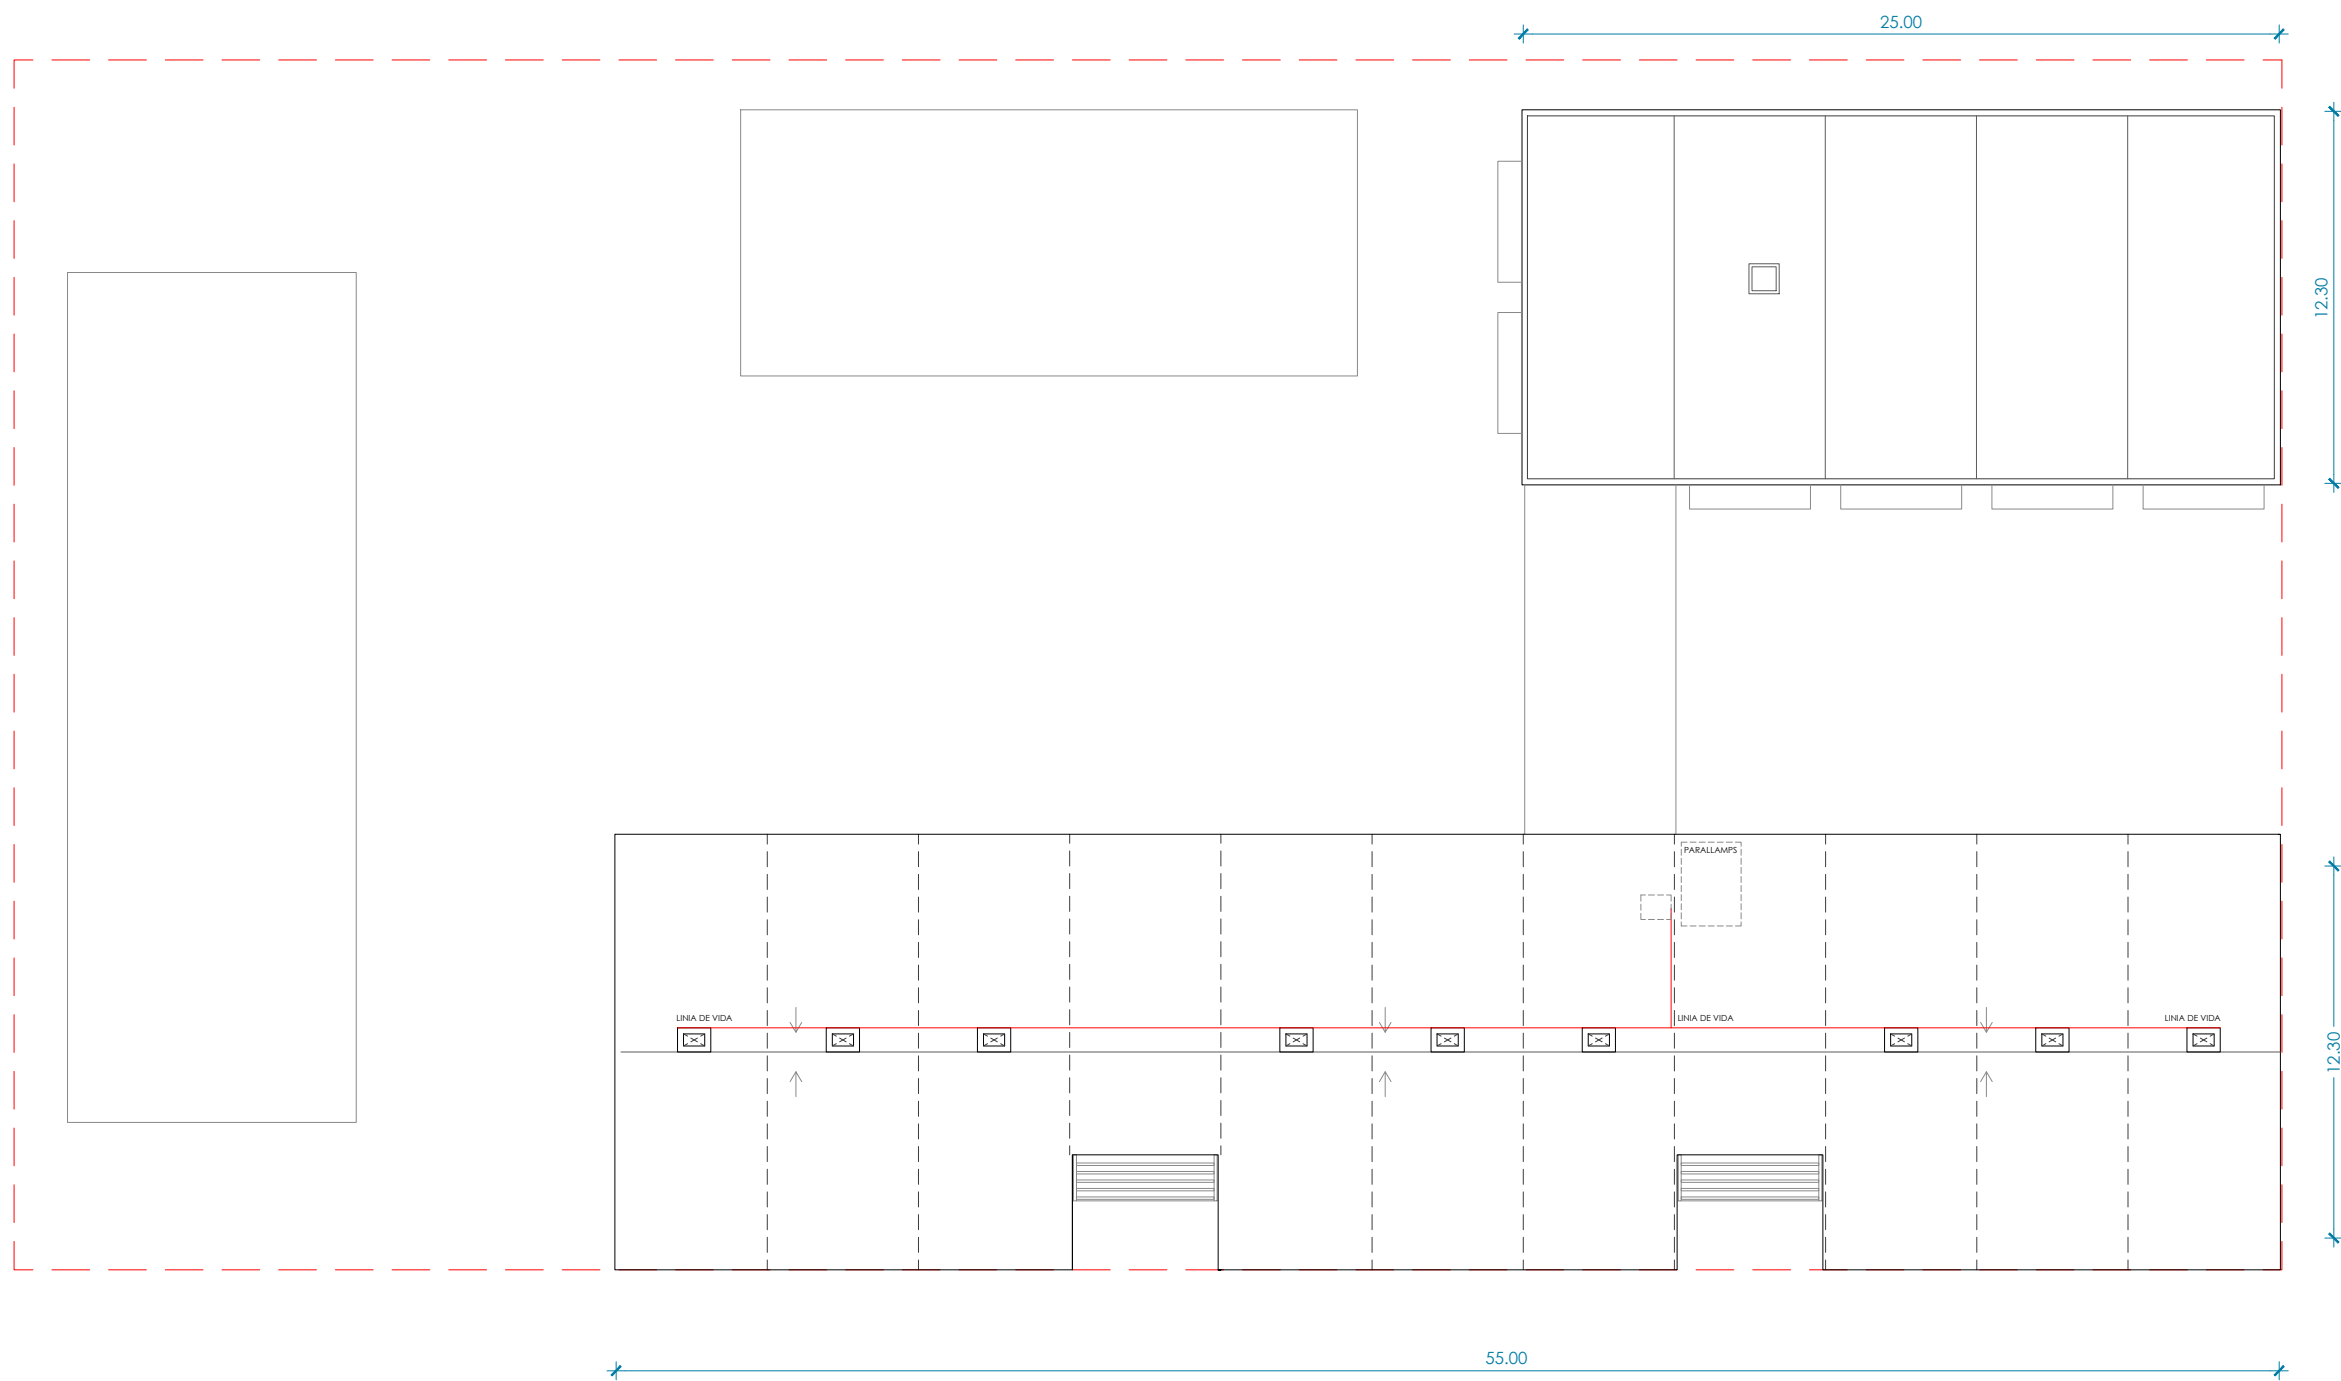

CONSTRUCTORA: **CONSTRUCTORA D'ARO** compactabit

**MP MANCIÑEIRAS/PARÉS** arquitectes associats


ARQUITECTURA: JUAN A. MANCIÑEIRAS MANEL PARÉS

ARRENDADOR: **Aeroports de Catalunya**

PROJECTE BÀSIC I EXECUTIU PER A LA CONSTRUCCIÓ DEL NOU CAMPUS DE FORMACIÓ A L'AEROPORT D'ALGUAIRE-LLEIDA, MITJANÇANT MÒDULS INDUSTRIALITZATS

PLANTES  
Planta coberta

A3-E: 1/250 FEBRER 2025

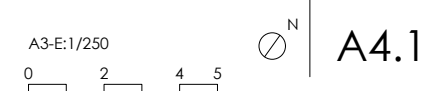

A4.1