



EMPLAÇAMENT: Superfície i dimensions

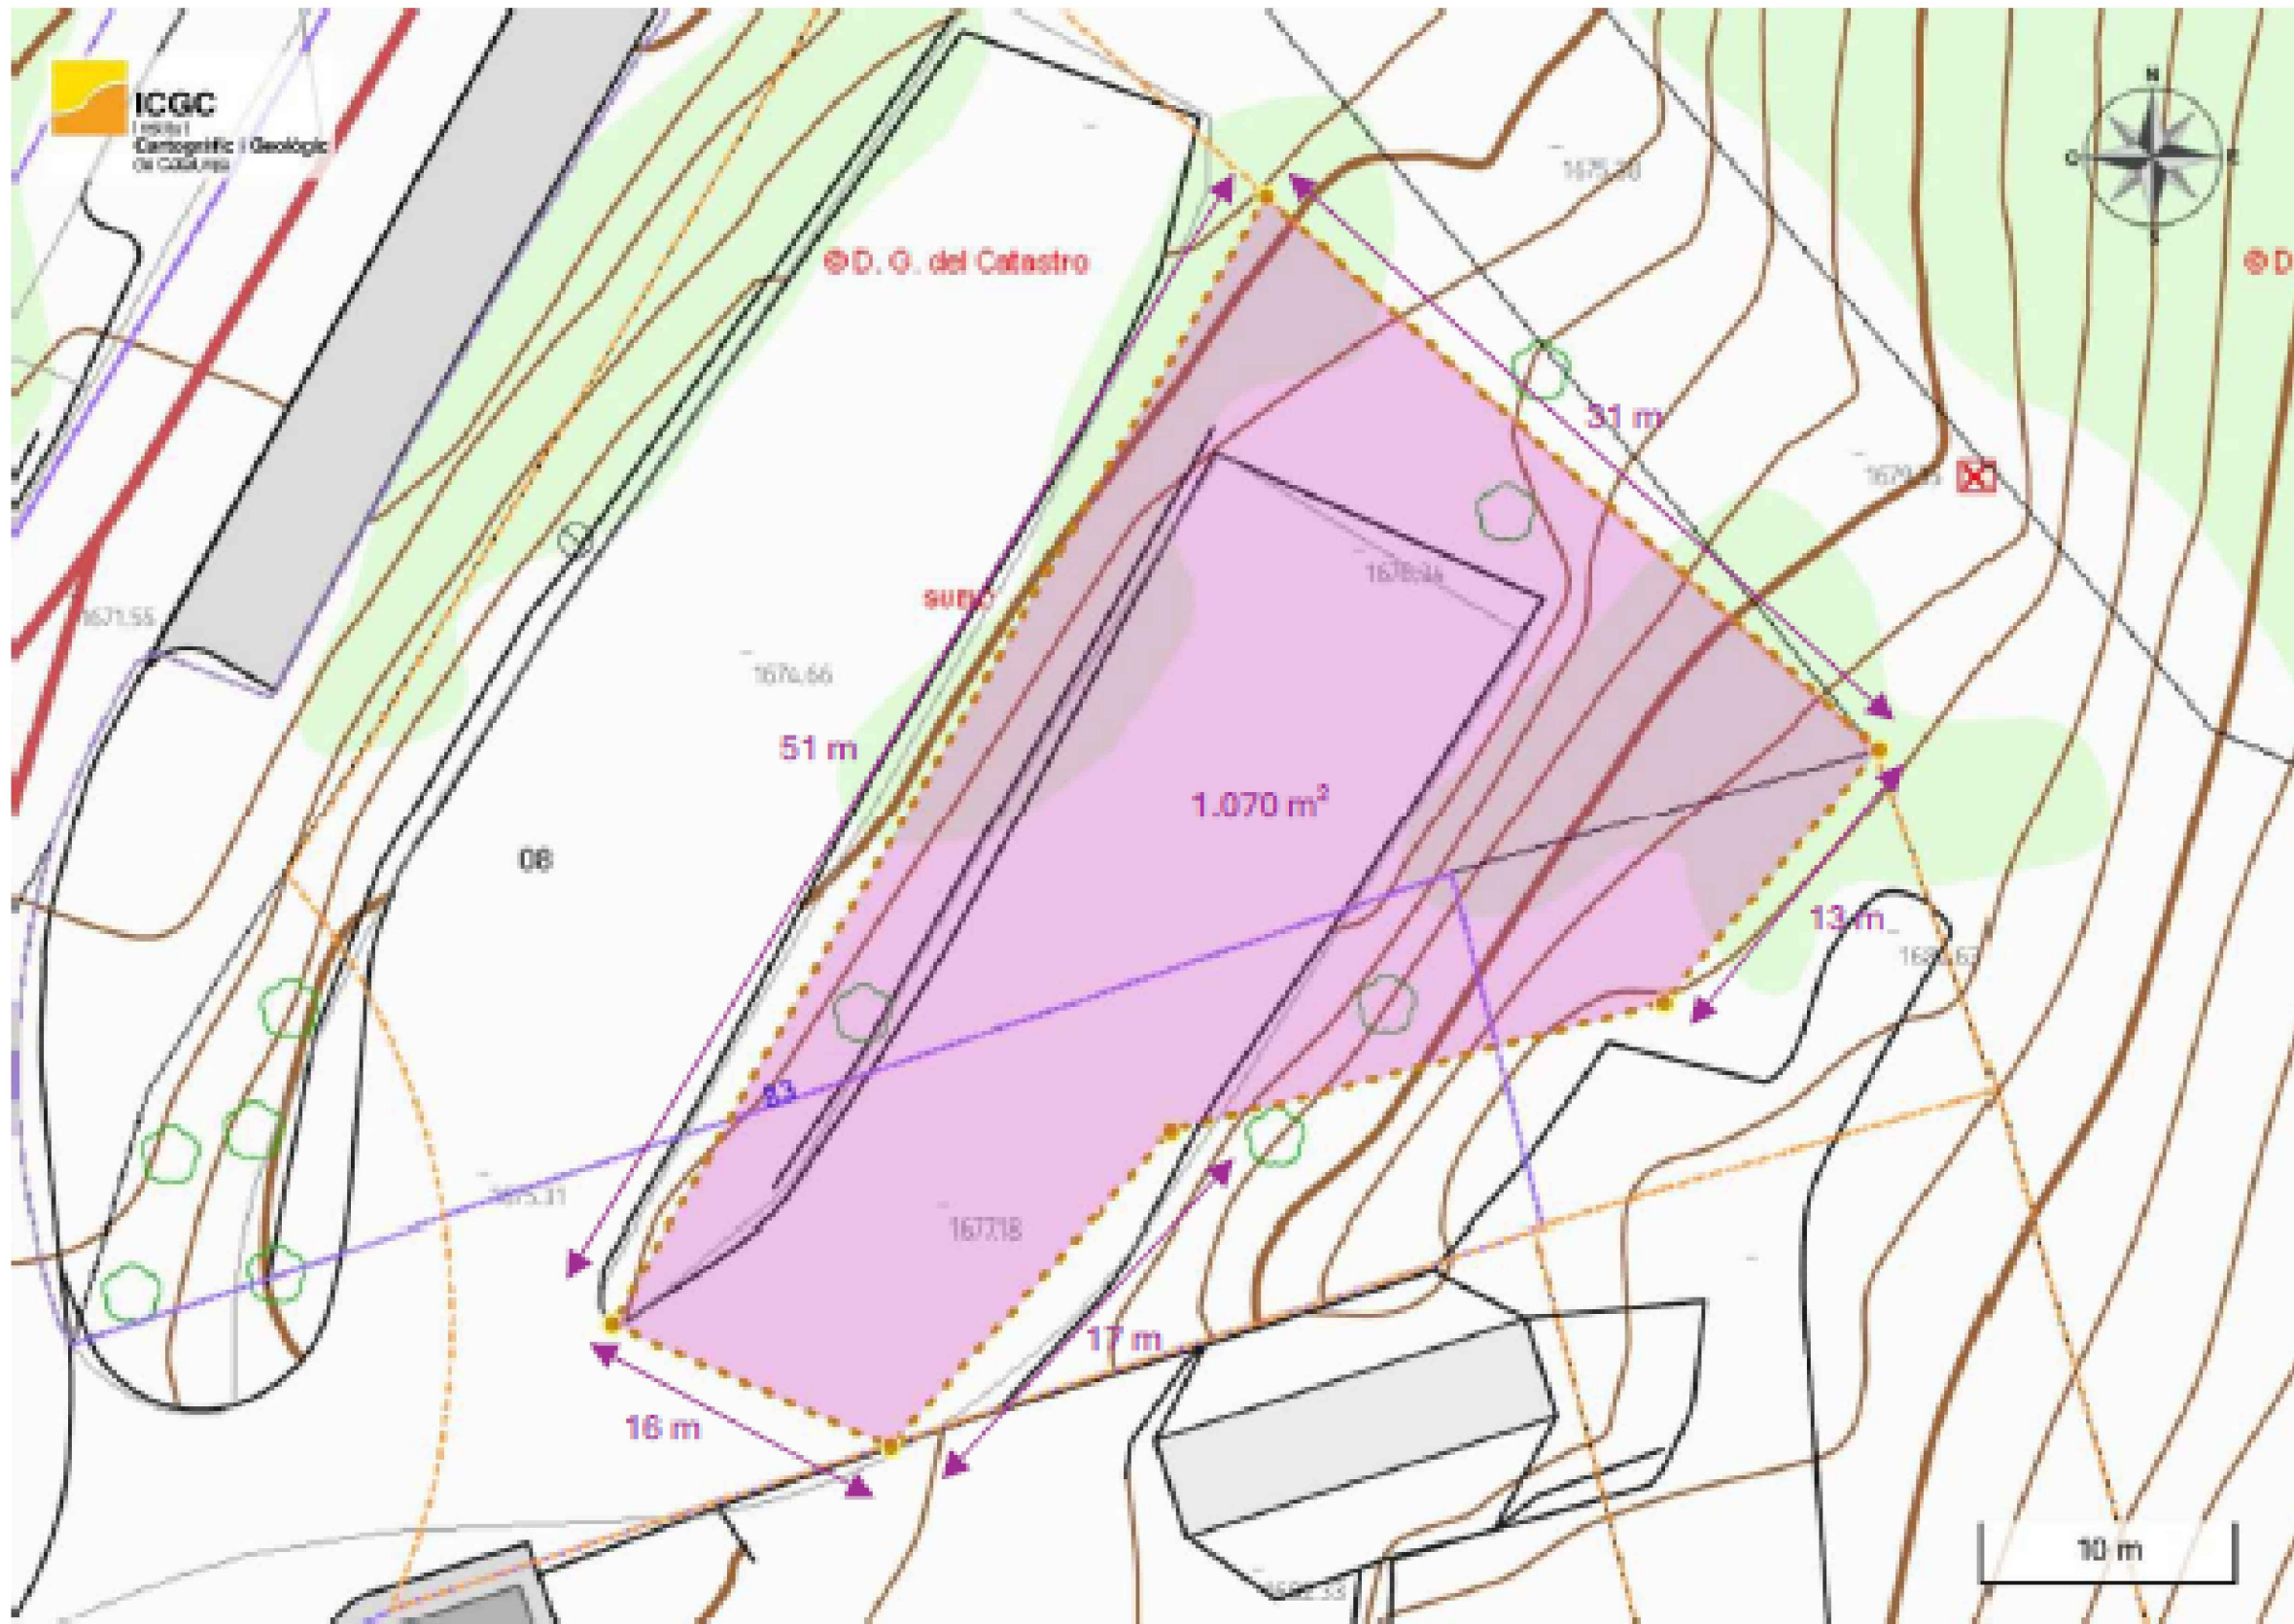

titol projecte	PROJECTE: Construcció d'un PUMPTRACK 17539 La Molina - ALP	data
titol plànol	Emplaçament (1)	Abr. 2026
promotor	 AJUNTAMENT D'ALP	núm.
autor:	Marc Torrent i Palou Enginyer Civil, col·legiat 9097	02
escala	A3 - 1/2.000	exp.