



EMPLAÇAMENT: Proposta de traçat

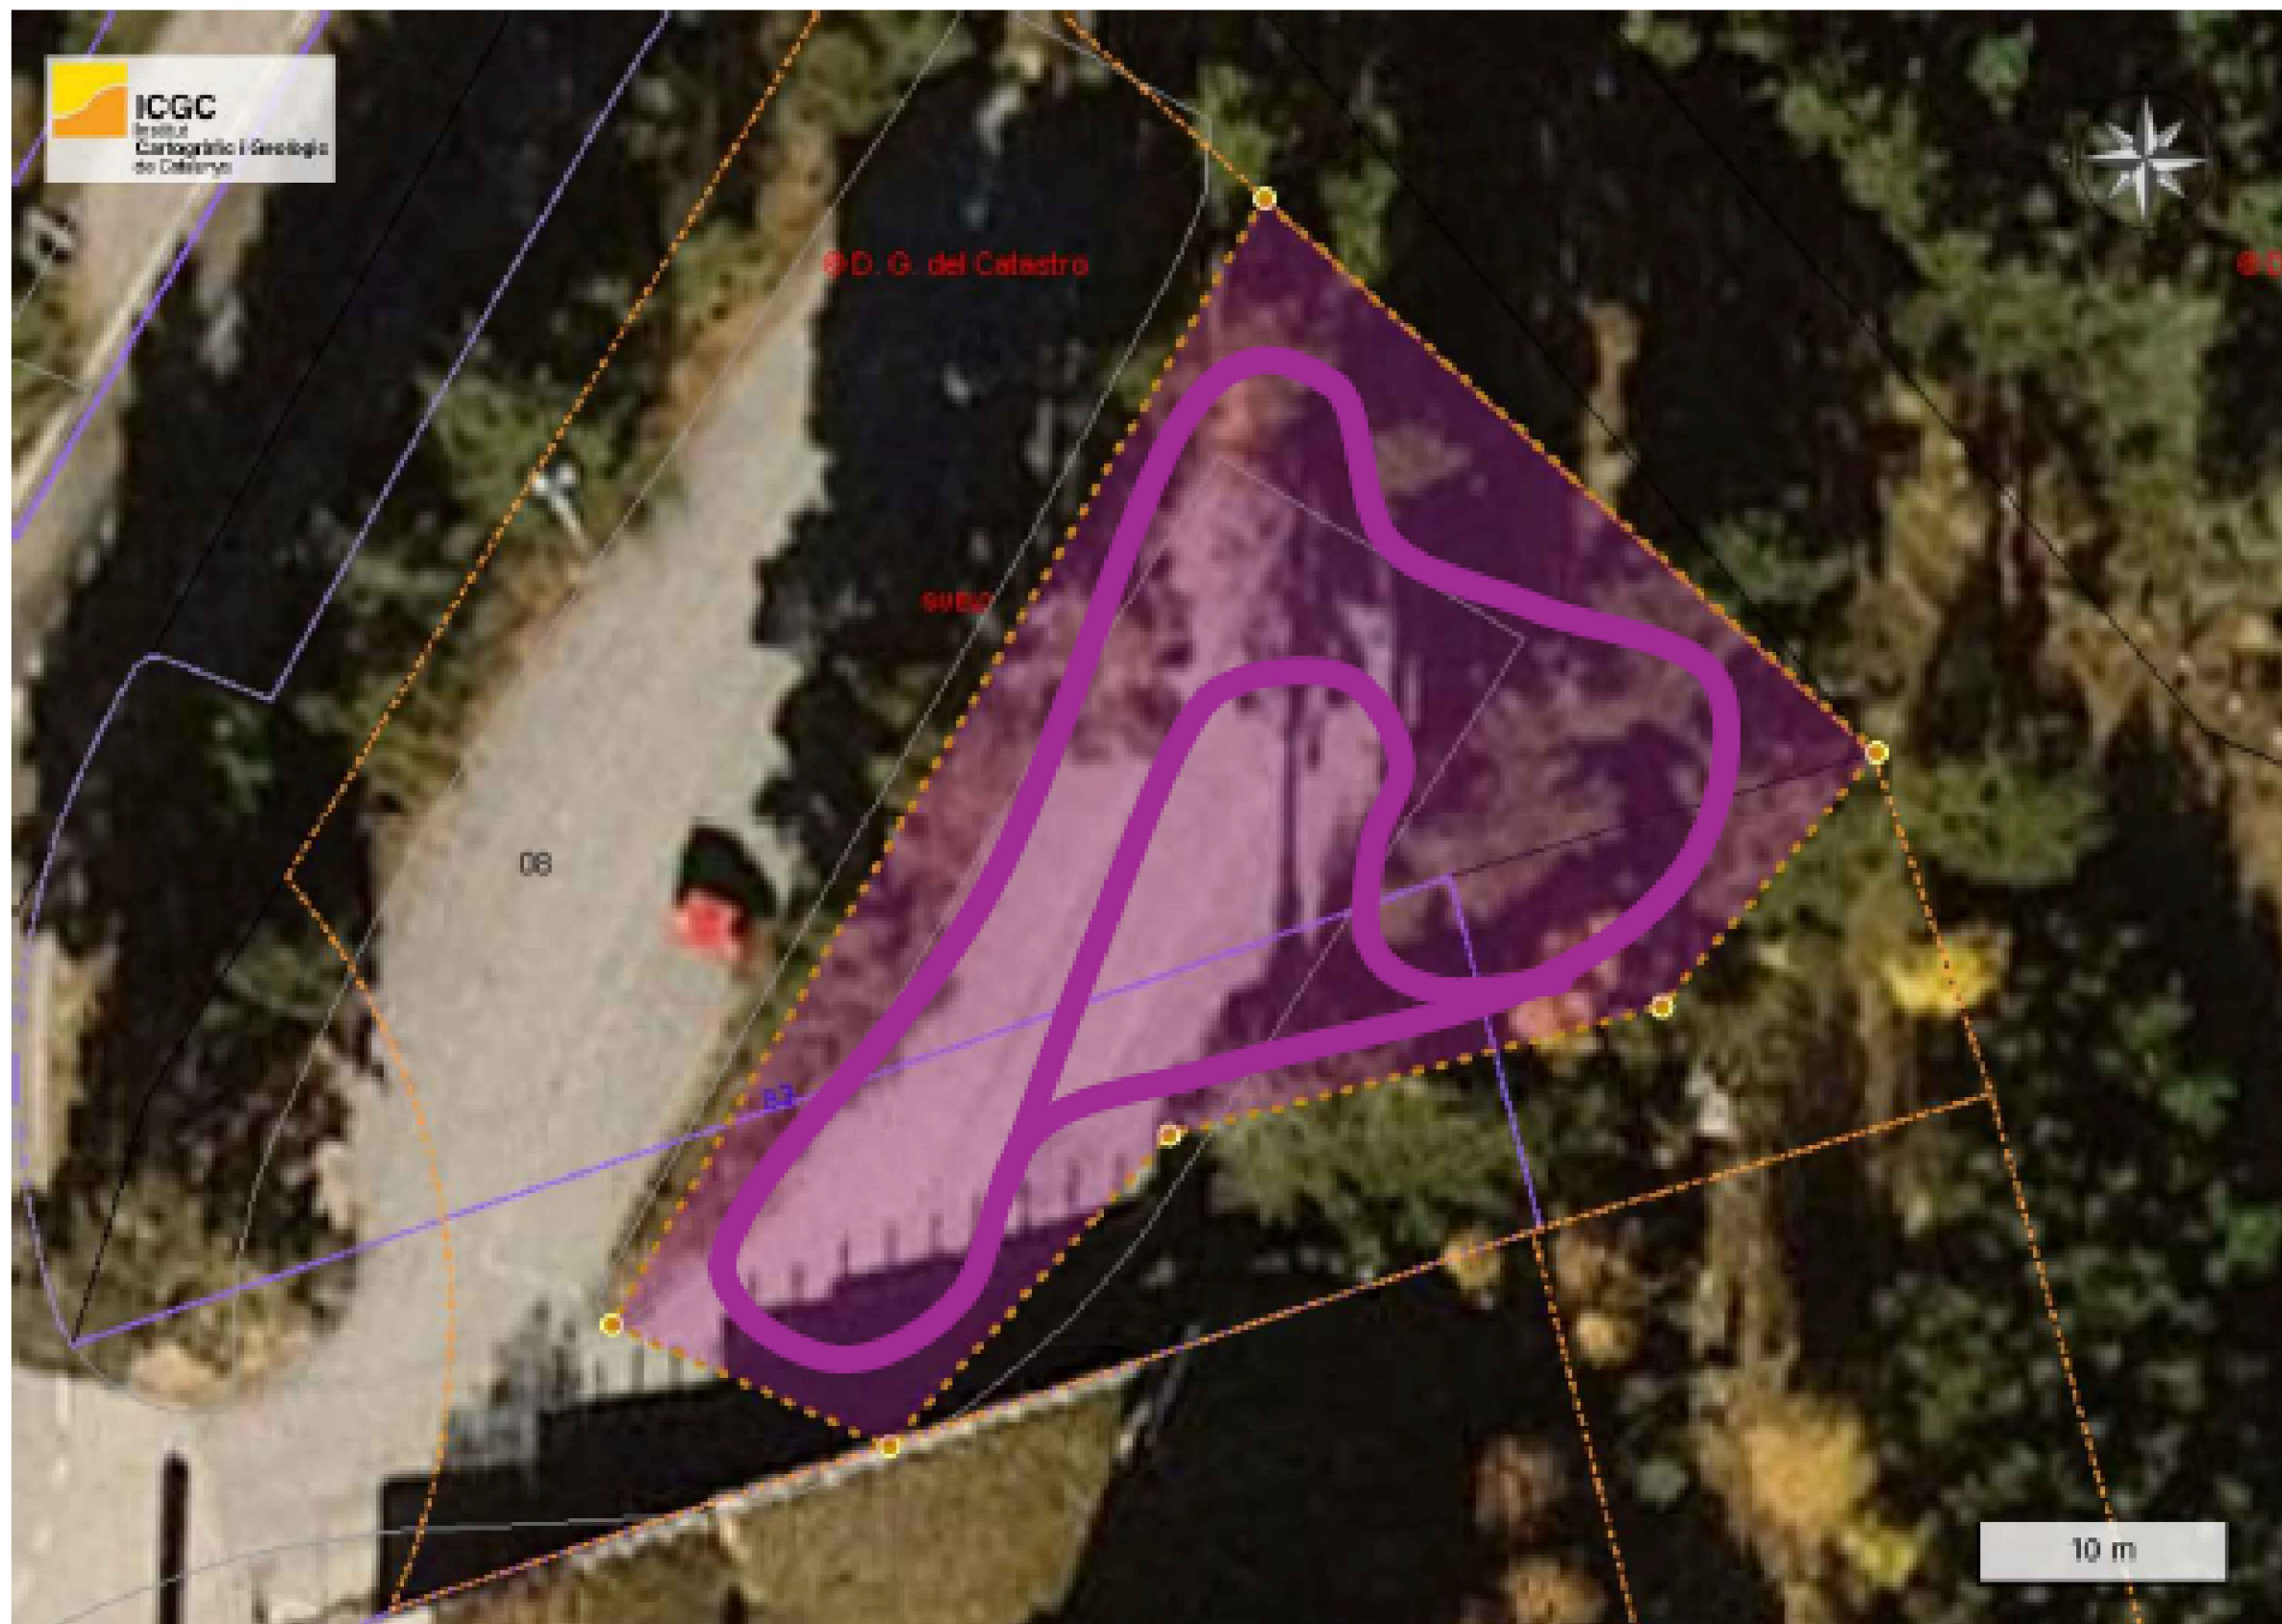

títol projecte		PROJECTE: Construcció d'un PUMPRACK 17539 La Molina - ALP	data
títol plànol	Emplaçament (2)		Abr. 2026
	promotor  AJUNTAMENT D'ALP		núm.
autor:		Marc Torrent i Palou Enginyer Civil, col·legiat 9097	03
escala	A3 - 1/2.000		exp.