

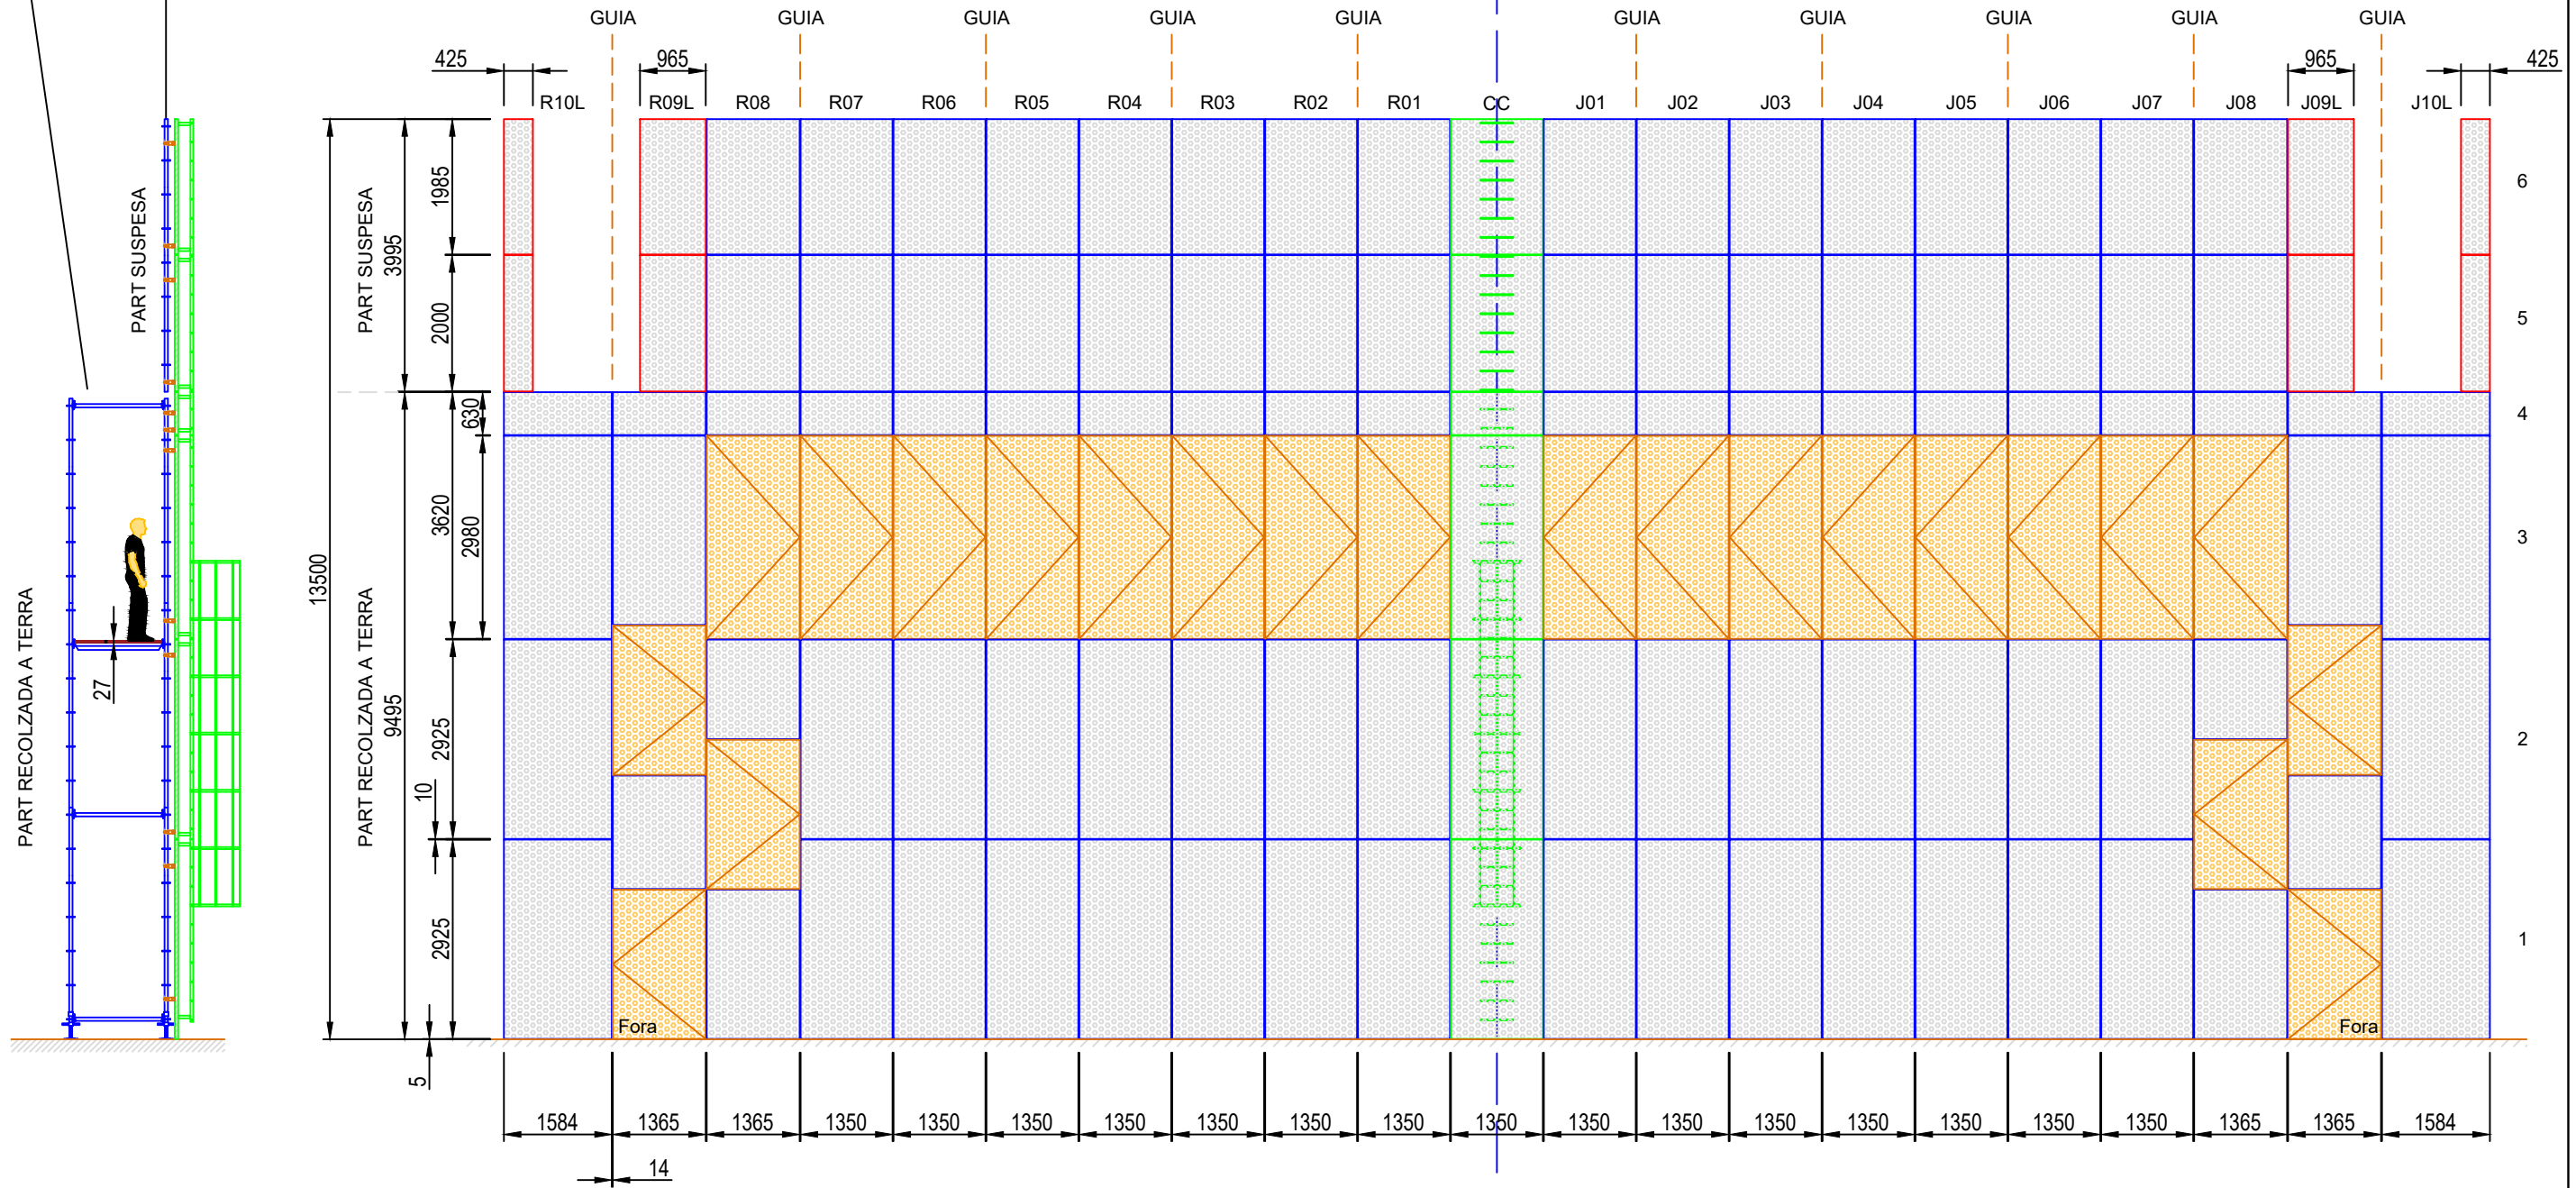
 Gran Teatre del Liceu 2026 2027	JENUFA LEOS JANACEK	
	Producció de: LICEU - REAL - ABAO Director: ALEX OLLÉ Escenògraf: ALFONS FLORES i MAR FLORES Il·luminador: URS SCHÖNEBAUM	PARET DEL POU PLANTA LICEU I ABAO



 Gran Teatre del Liceu 2026 2027	JENUFA LEOS JANACEK	
	Producció de: LICEU - REAL - ABAO Director: ALEX OLLÉ Escenògraf: ALFONS FLORES i MAR FLORES Il·luminador: URS SCHÖNEBAUM	PARET DEL POU PLANTA TEATRO REAL

El taller ha de llogar la bastida per fer el premuntatge

Punt de suspensió dels panells penjats

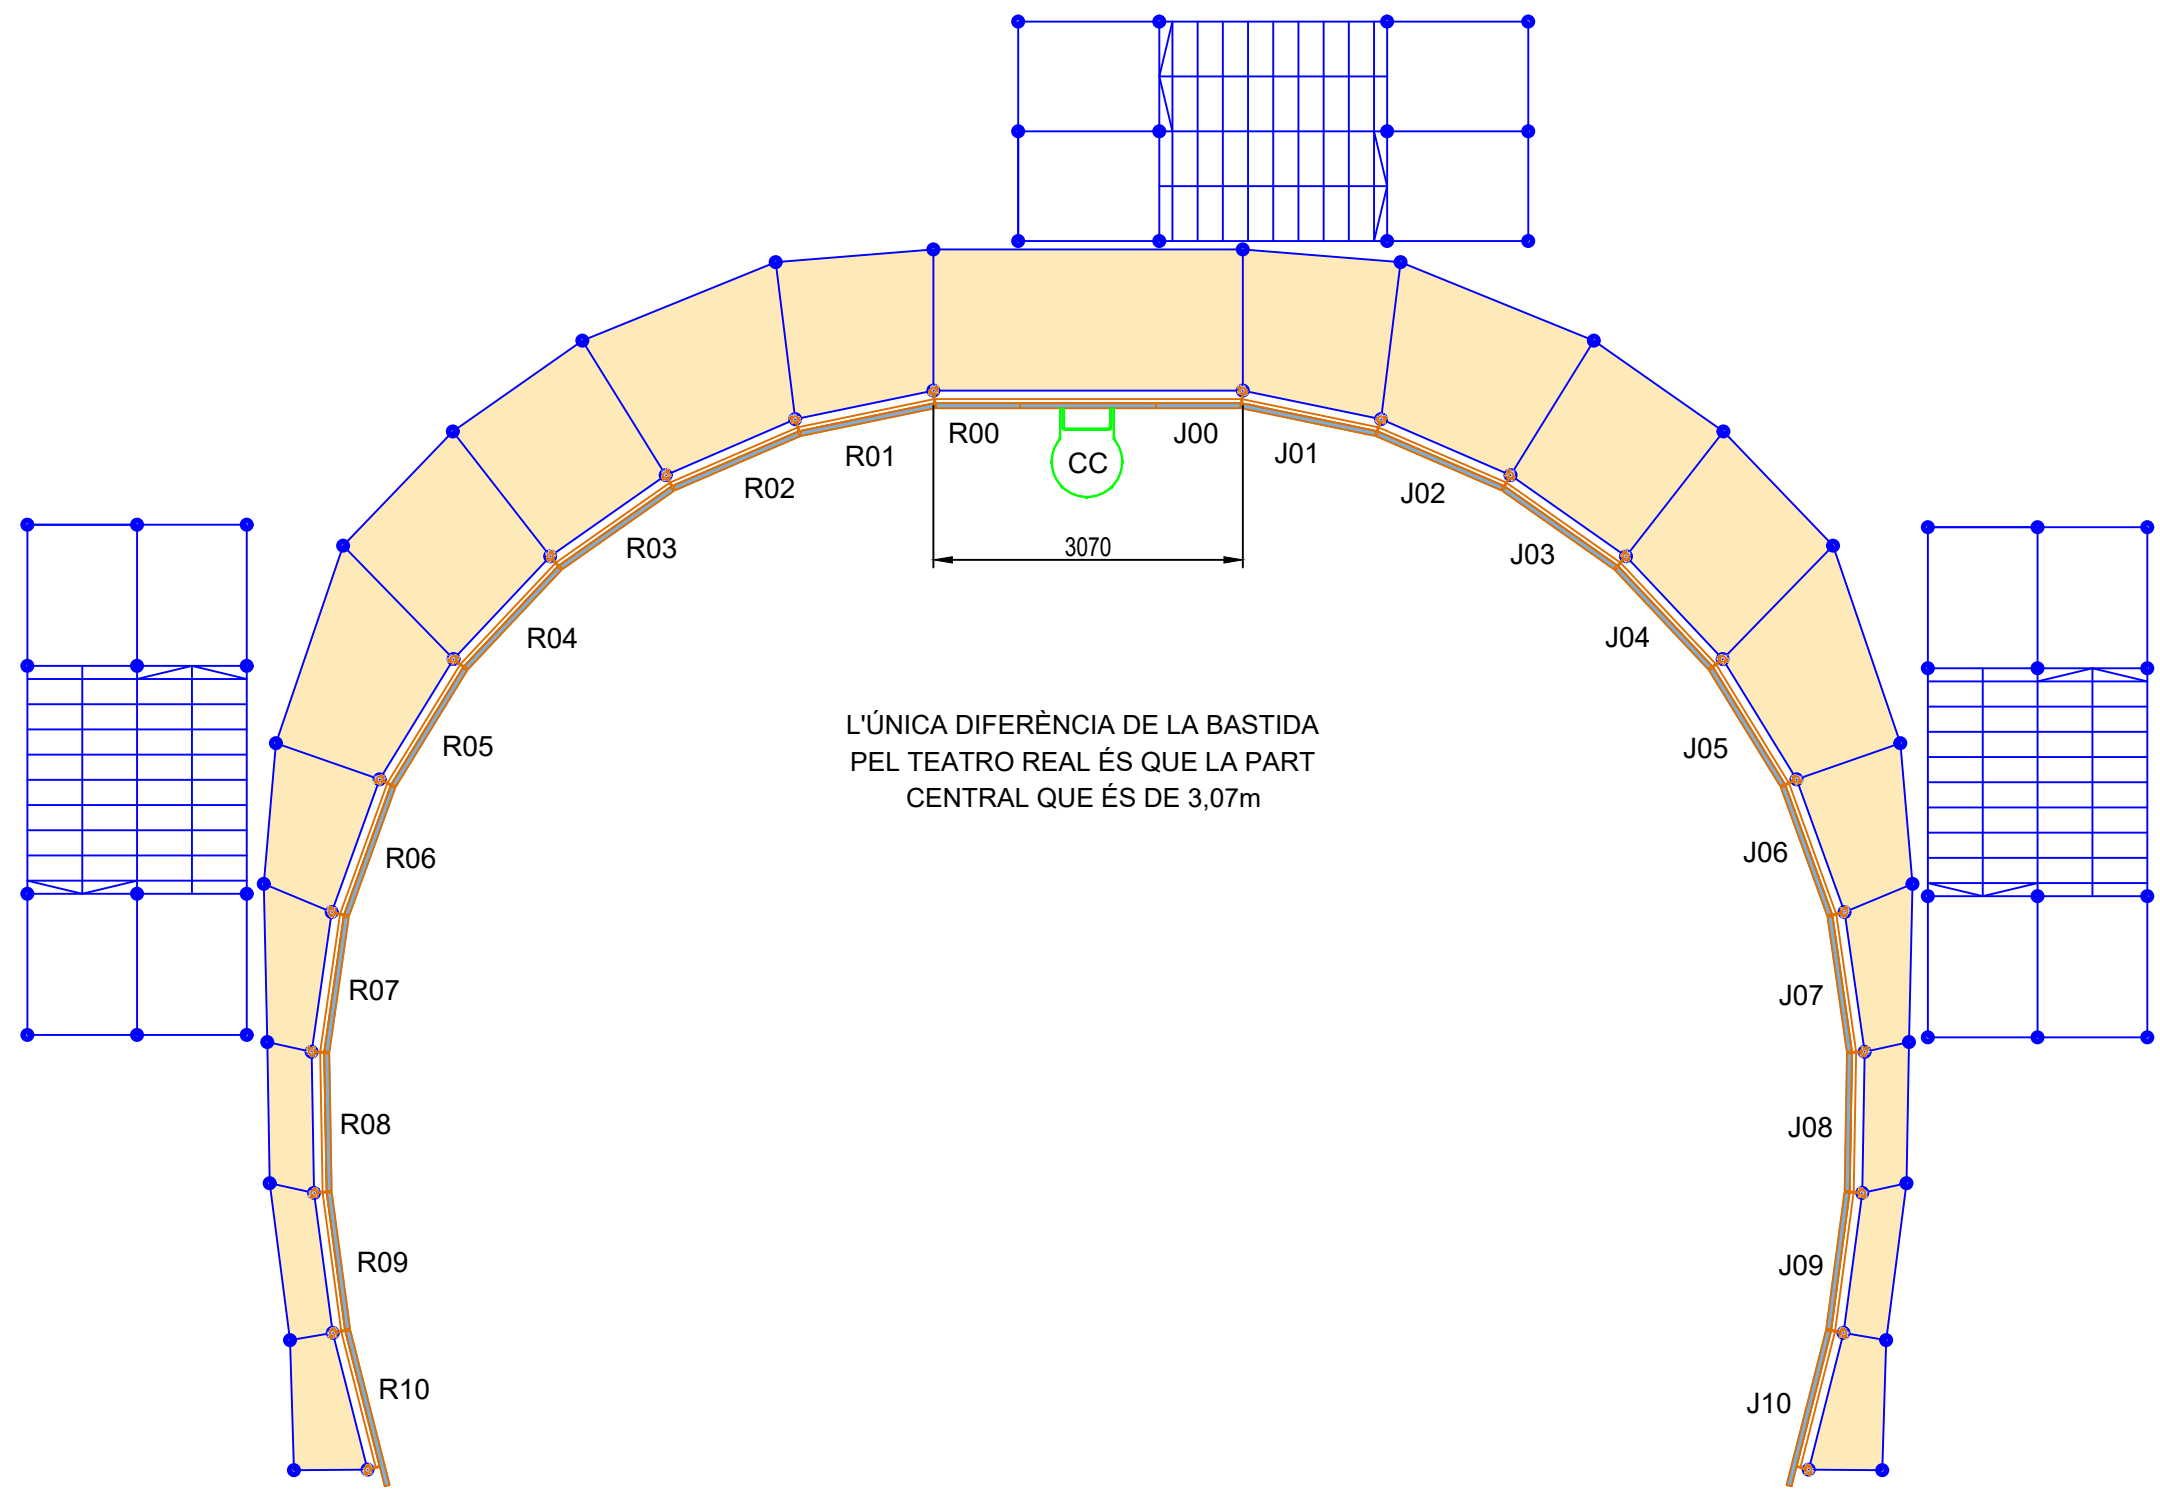

LLEGENDA

COSTAT FRONTISA




PORTA


Totes les portes obren cap a dins de l'escenari a excepció de les dues indicades que obren cap a fora.



Panells especial per Barcelona

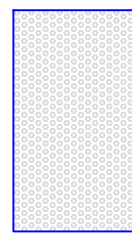

Panell estàndard

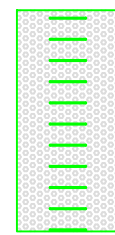

Panell escala de gat



Gran Teatre del Liceu


2026
2027

JENUFA
LEOS JANACEK

Producció de: LICEU - REAL - ABAO
Director: ALEX OLLÉ
Escenògraf: ALFONS FLORES i MAR FLORES
Il·luminador: URS SCHÖNEBAUM

PARET DEL POU ALÇAT
LICEU

EDUARD
08/06/2026
A3 1:100

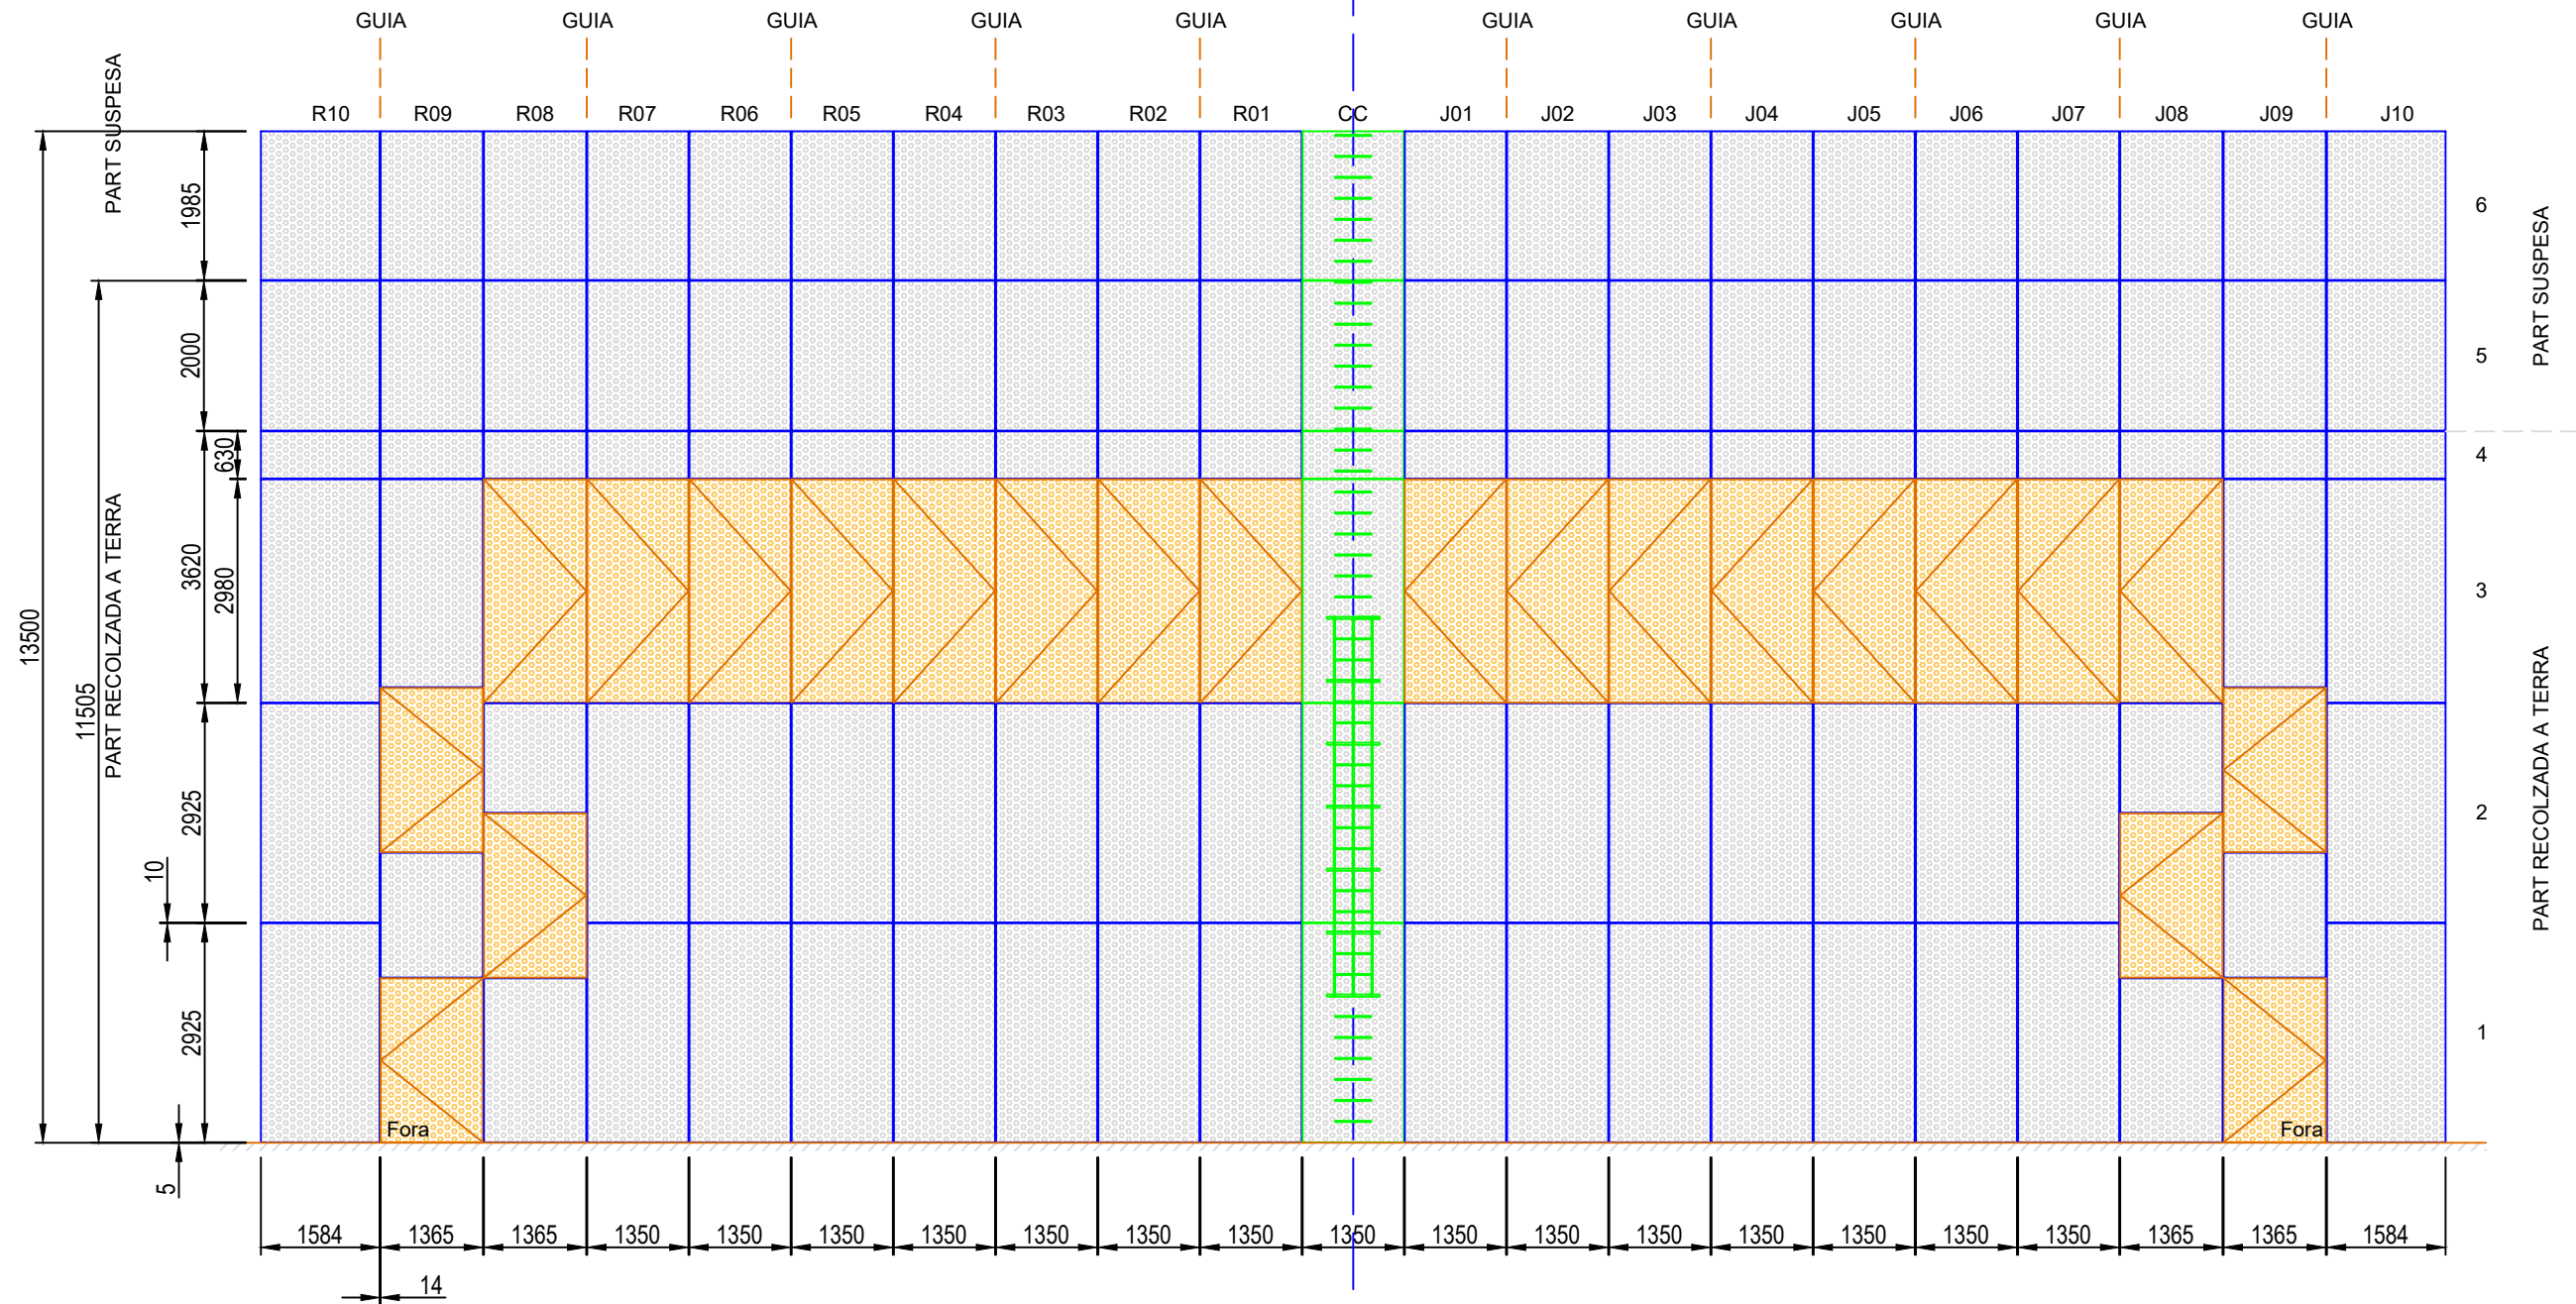


LLEGENDA




PORTA


Totes les portes obren cap a dins de l'escenari a excepció de les dues indicades que obren cap a fora.

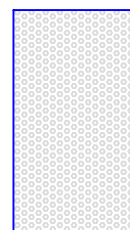


Panell estàndard

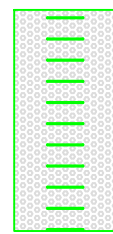

Panell escala de gat

 Gran Teatre del Liceu 2026 2027	JENUFA LEOS JANACEK	
	Producció de: LICEU - REAL - ABAO Director: ALEX OLLÉ Escenògraf: ALFONS FLORES i MAR FLORES Il·luminador: URS SCHÖNEBAUM	PARET DEL POU ALÇAT ABAO

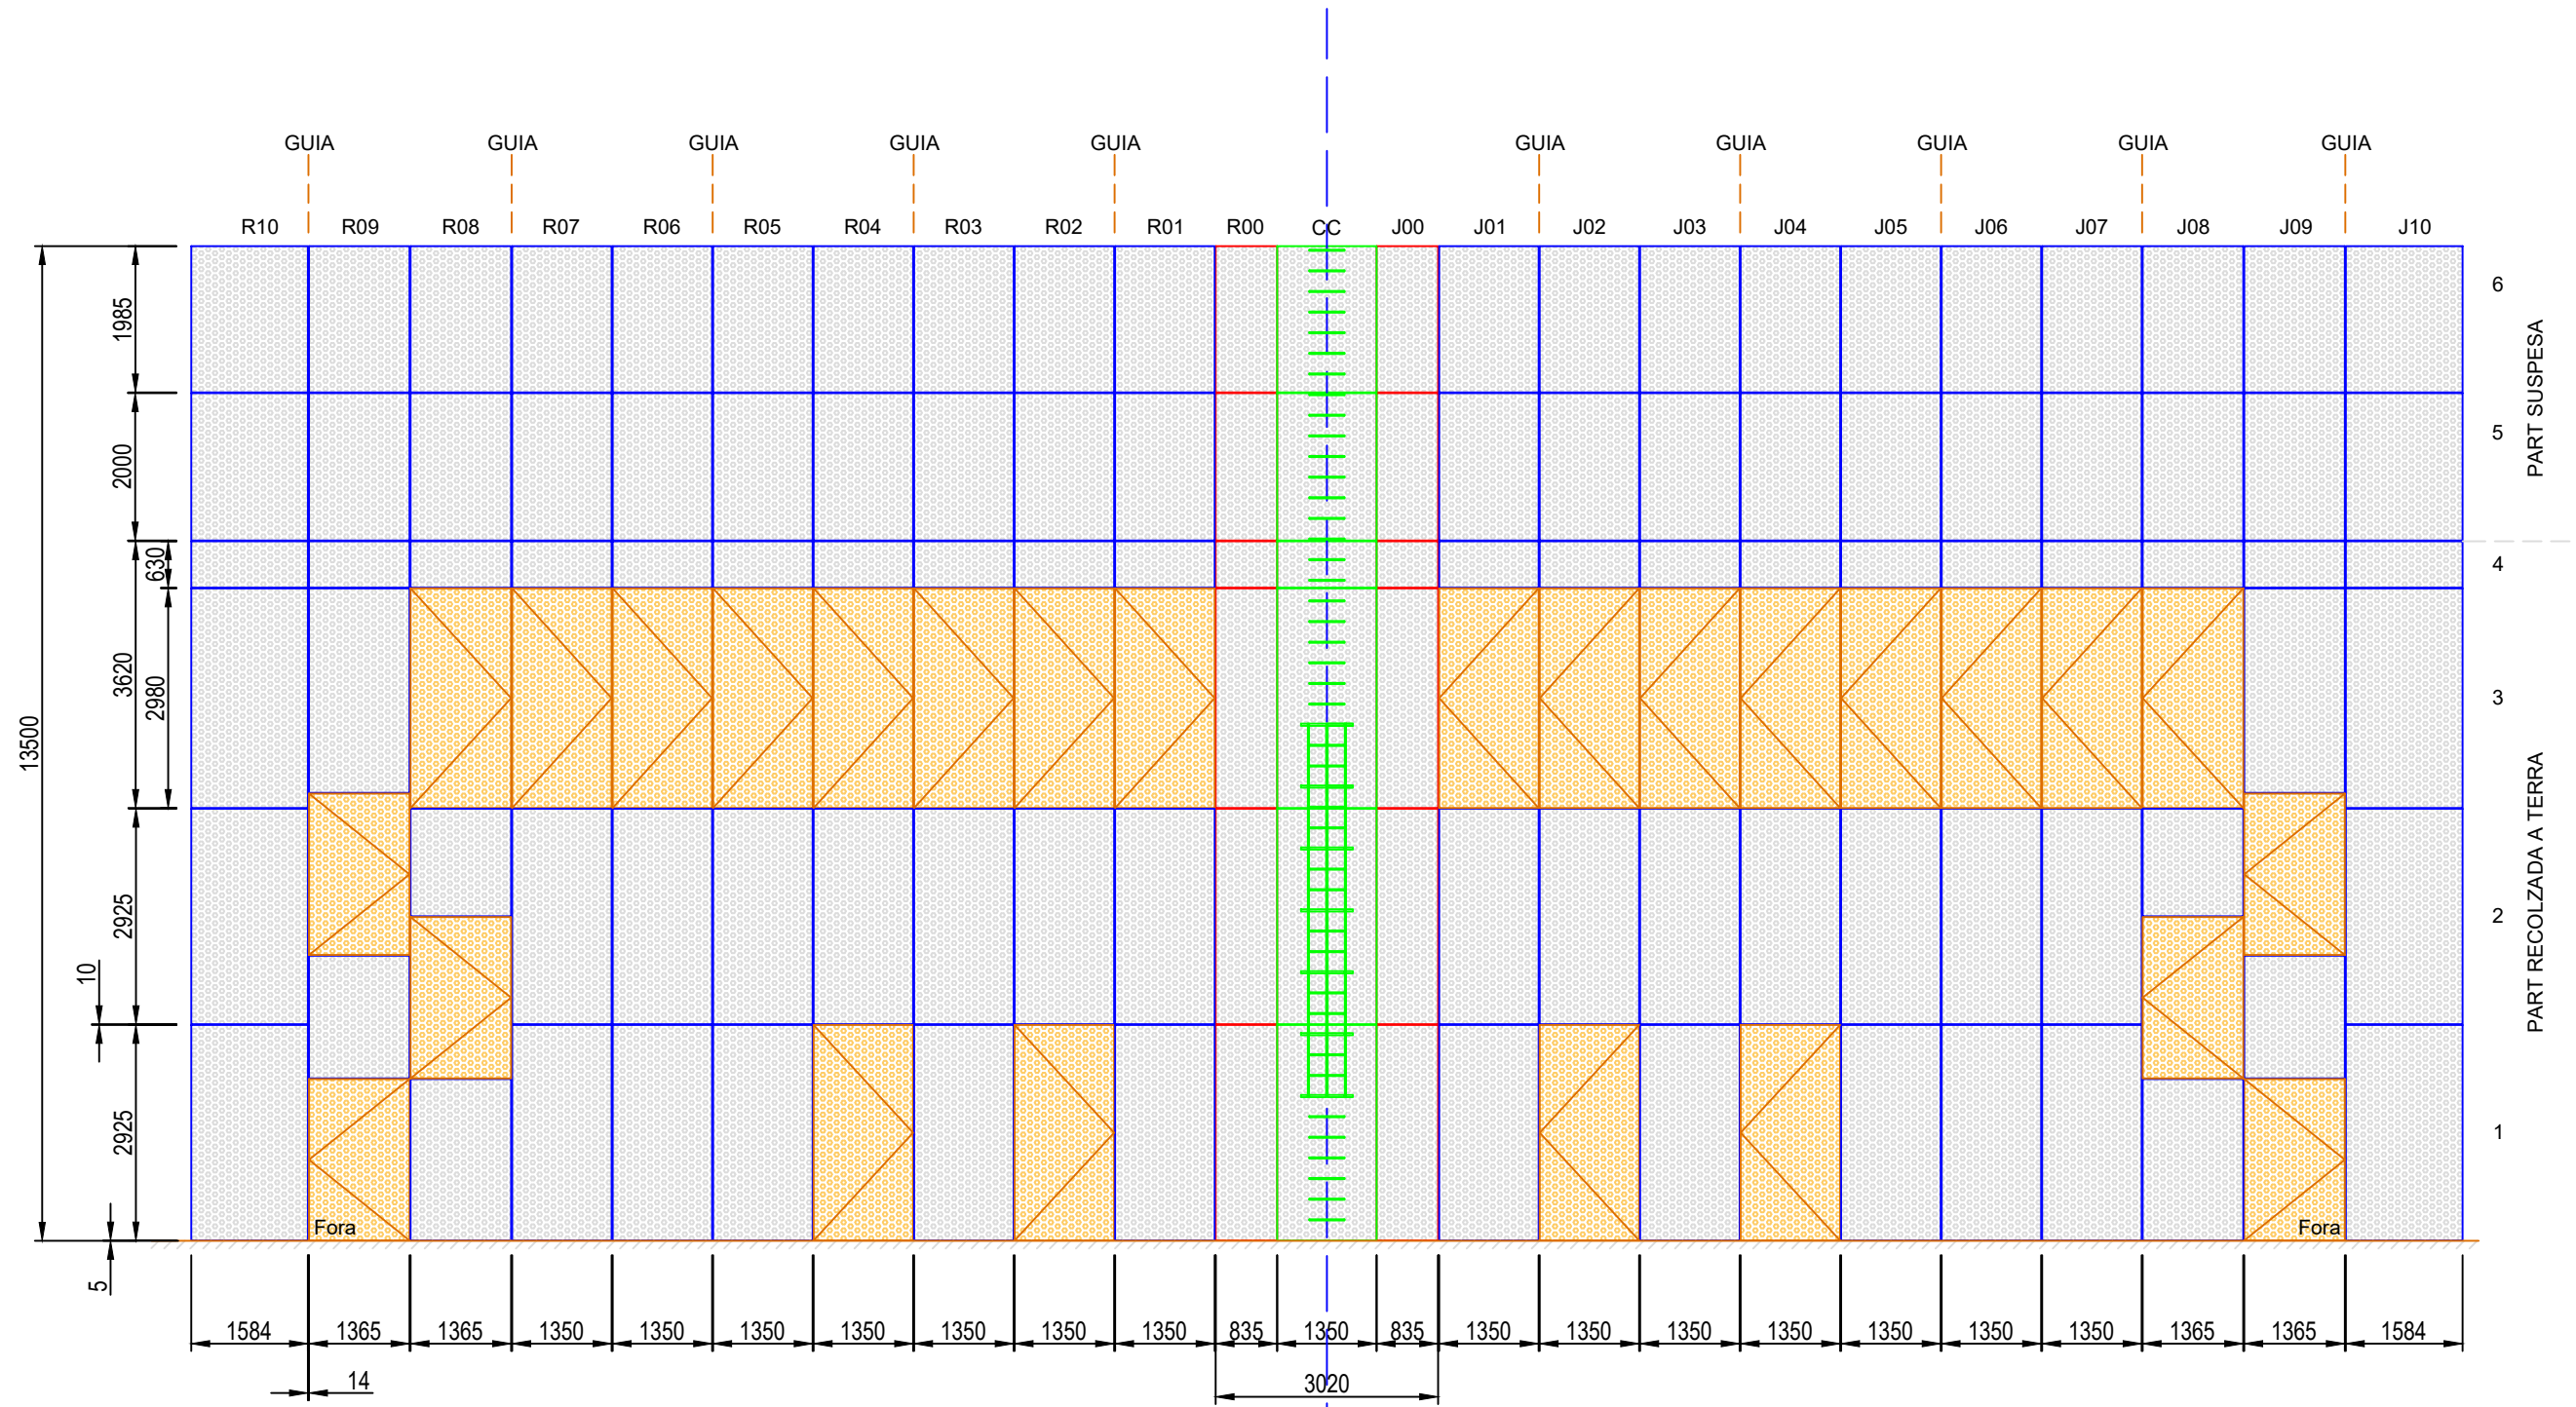


LLEGENDA




PORTA


Totes les portes obren cap a dins de l'escenari a excepció de les dues indicades que obren cap a fora.

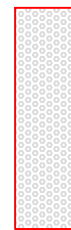

Panell especial per Madrid

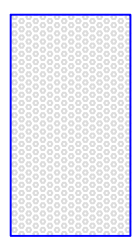


Panell estàndard

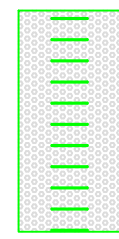

Panell escala de gat

Gran Teatre del Liceu 2026 2027	JENUFA LEOS JANACEK	
	Producció de: LICEU - REAL - ABAO Director: ALEX OLLÉ Escenògraf: ALFONS FLORES i MAR FLORES Il·luminador: URS SCHÖNEBAUM	PARET DEL POU ALÇAT TEATRO REAL

XAPA PERFORADA
SOLDADA AL FRONTAL
DEL MARC

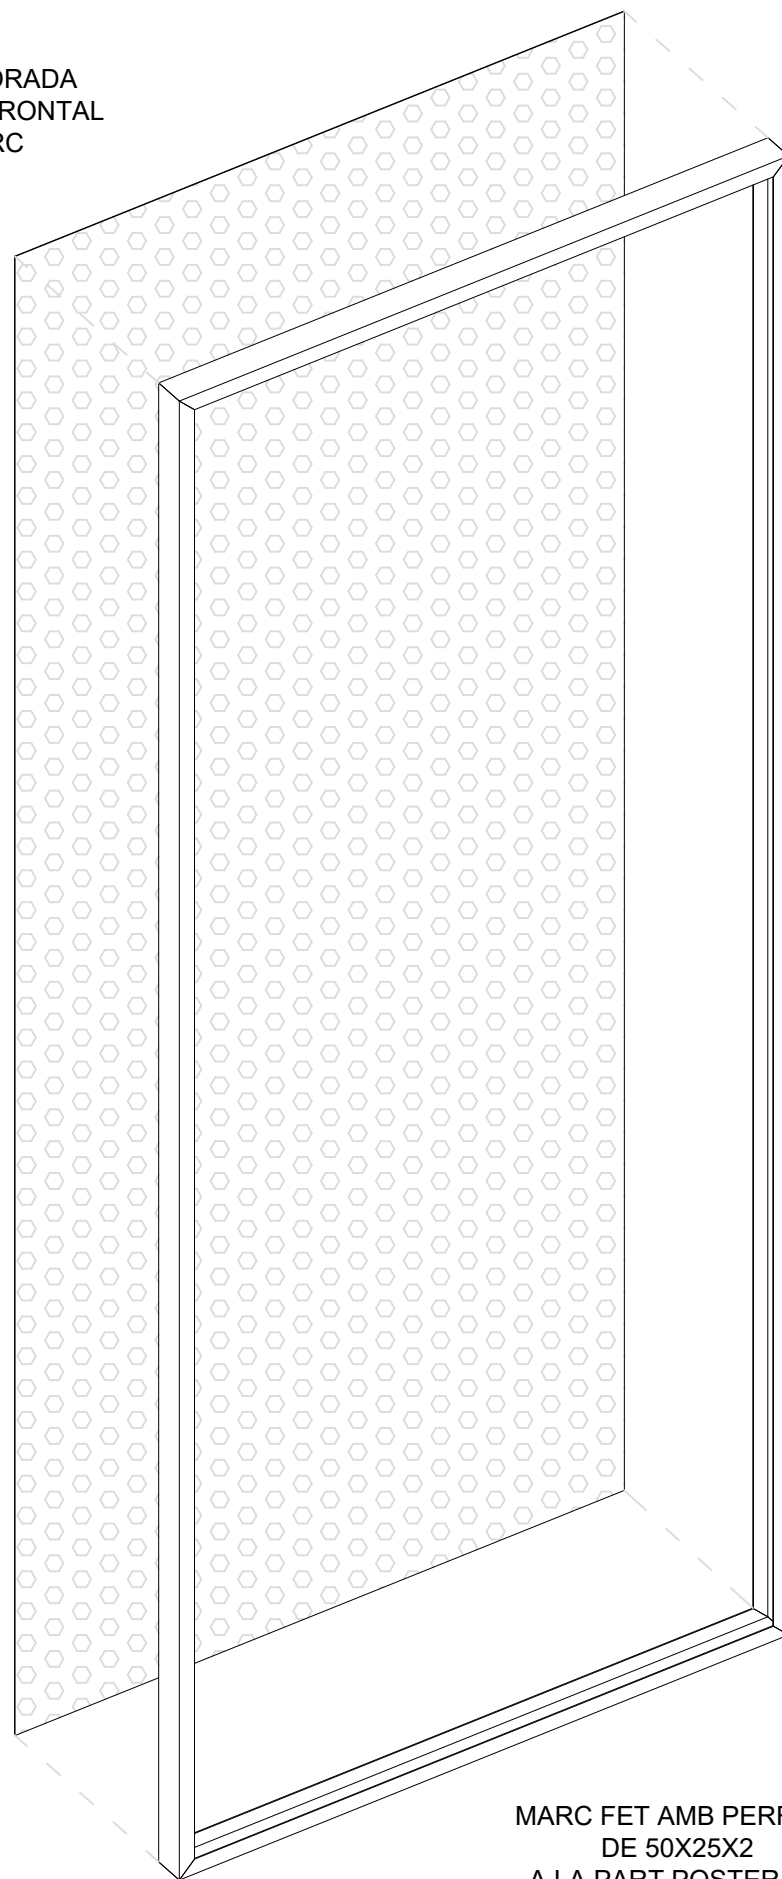

MARC FET AMB PERFIL U
DE 50X25X2
A LA PART POSTERIOR
CALDRÀ ESTUDIAR SI
CAL AFEGIR UN
TRAVESSER TIPUS
PASSAMÀ

ELS PANELLS HAN DE PORTAR UN
SISTEMA DE SUSPENSIO ALS CINTURONS

ESC 1:5

PERFIL U DE 50X25X2

LLANA DE ROCA AMB
VEL NEGRE ENCAIXADA
DINTRE DEL PERFIL U

XAPA PERFORADA
SOLDADA AL FRONTAL
DEL MARC

PERFIL U DE 50X25X2

ESC 1:1

LLANA DE ROCA AMB
VEL NEGRE ENCAIXADA
DINTRE DEL PERFIL U

XAPA PERFORADA
SOLDADA AL FRONTAL
DEL MARC

PERFIL U DE 50X25X2



Gran Teatre del Liceu

2026
2027

JENUFA
LEOS JANACEK

Producció de: LICEU - REAL - ABAO
Director: ALEX OLLÉ
Escenògraf: ALFONS FLORES i MAR FLORES
Il·luminador: URS SCHÖNEBAUM

PARET DEL POU
DETALLS PANELLS

EDUARD
08/06/2026
A3 1:5

El taller ha de llogar la bastida per fer el premuntatge

Grapa soldada al passamà que connecta amb els cinturons

Cinturó (40X40X2mm)

ELS PANELLS HAN DE PORTAR UN SISTEMA DE SUSPENSÍO ALS CINTURONS

Cinturó (40X40X2mm)

Grapa soldada al passamà que connecta amb els cinturons

Panell

Cinturó (40X40X2mm)

VISTA DE PLANTA

ALÇAT

Panell



Gran Teatre del Liceu

2026

2027

JENUFA
LEOS JANACEK


Producció de: LICEU - REAL - ABAO
Director: ALEX OLLÉ
Escenògraf: ALFONS FLORES i MAR FLORES
Il·luminador: URS SCHÖNEBAUM

PARET DEL POU
DETALLS CINTURONS



EDUARD

08/06/2026


A3 1:5

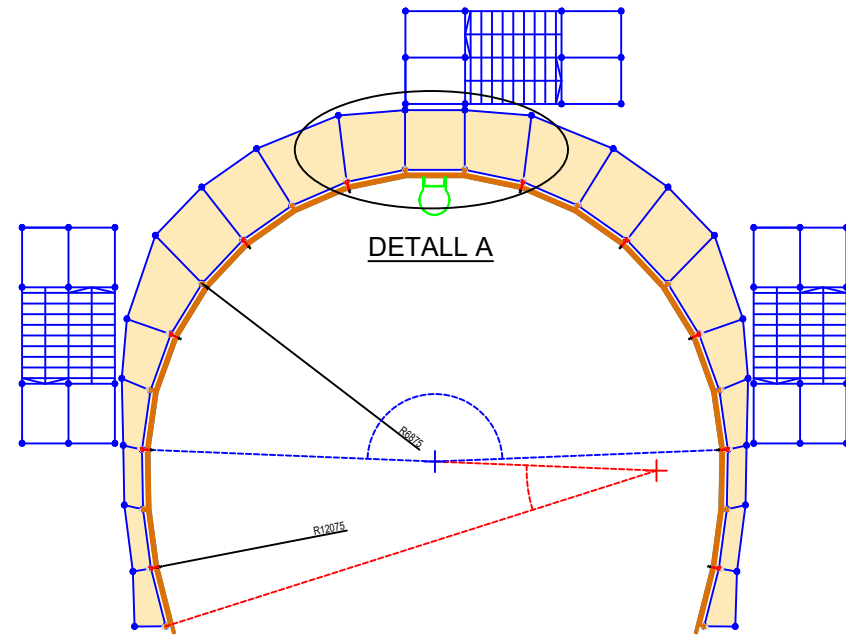


NOTA: COM ES POT APRECIAR ALS PLANOLS DE LA PARET, HI HA PORTES A DIFERENT NIVELL QUE FARAN QUE ALGUNS CINTURONS TINGUIN UNA GEOMETRIA ESPECIAL.

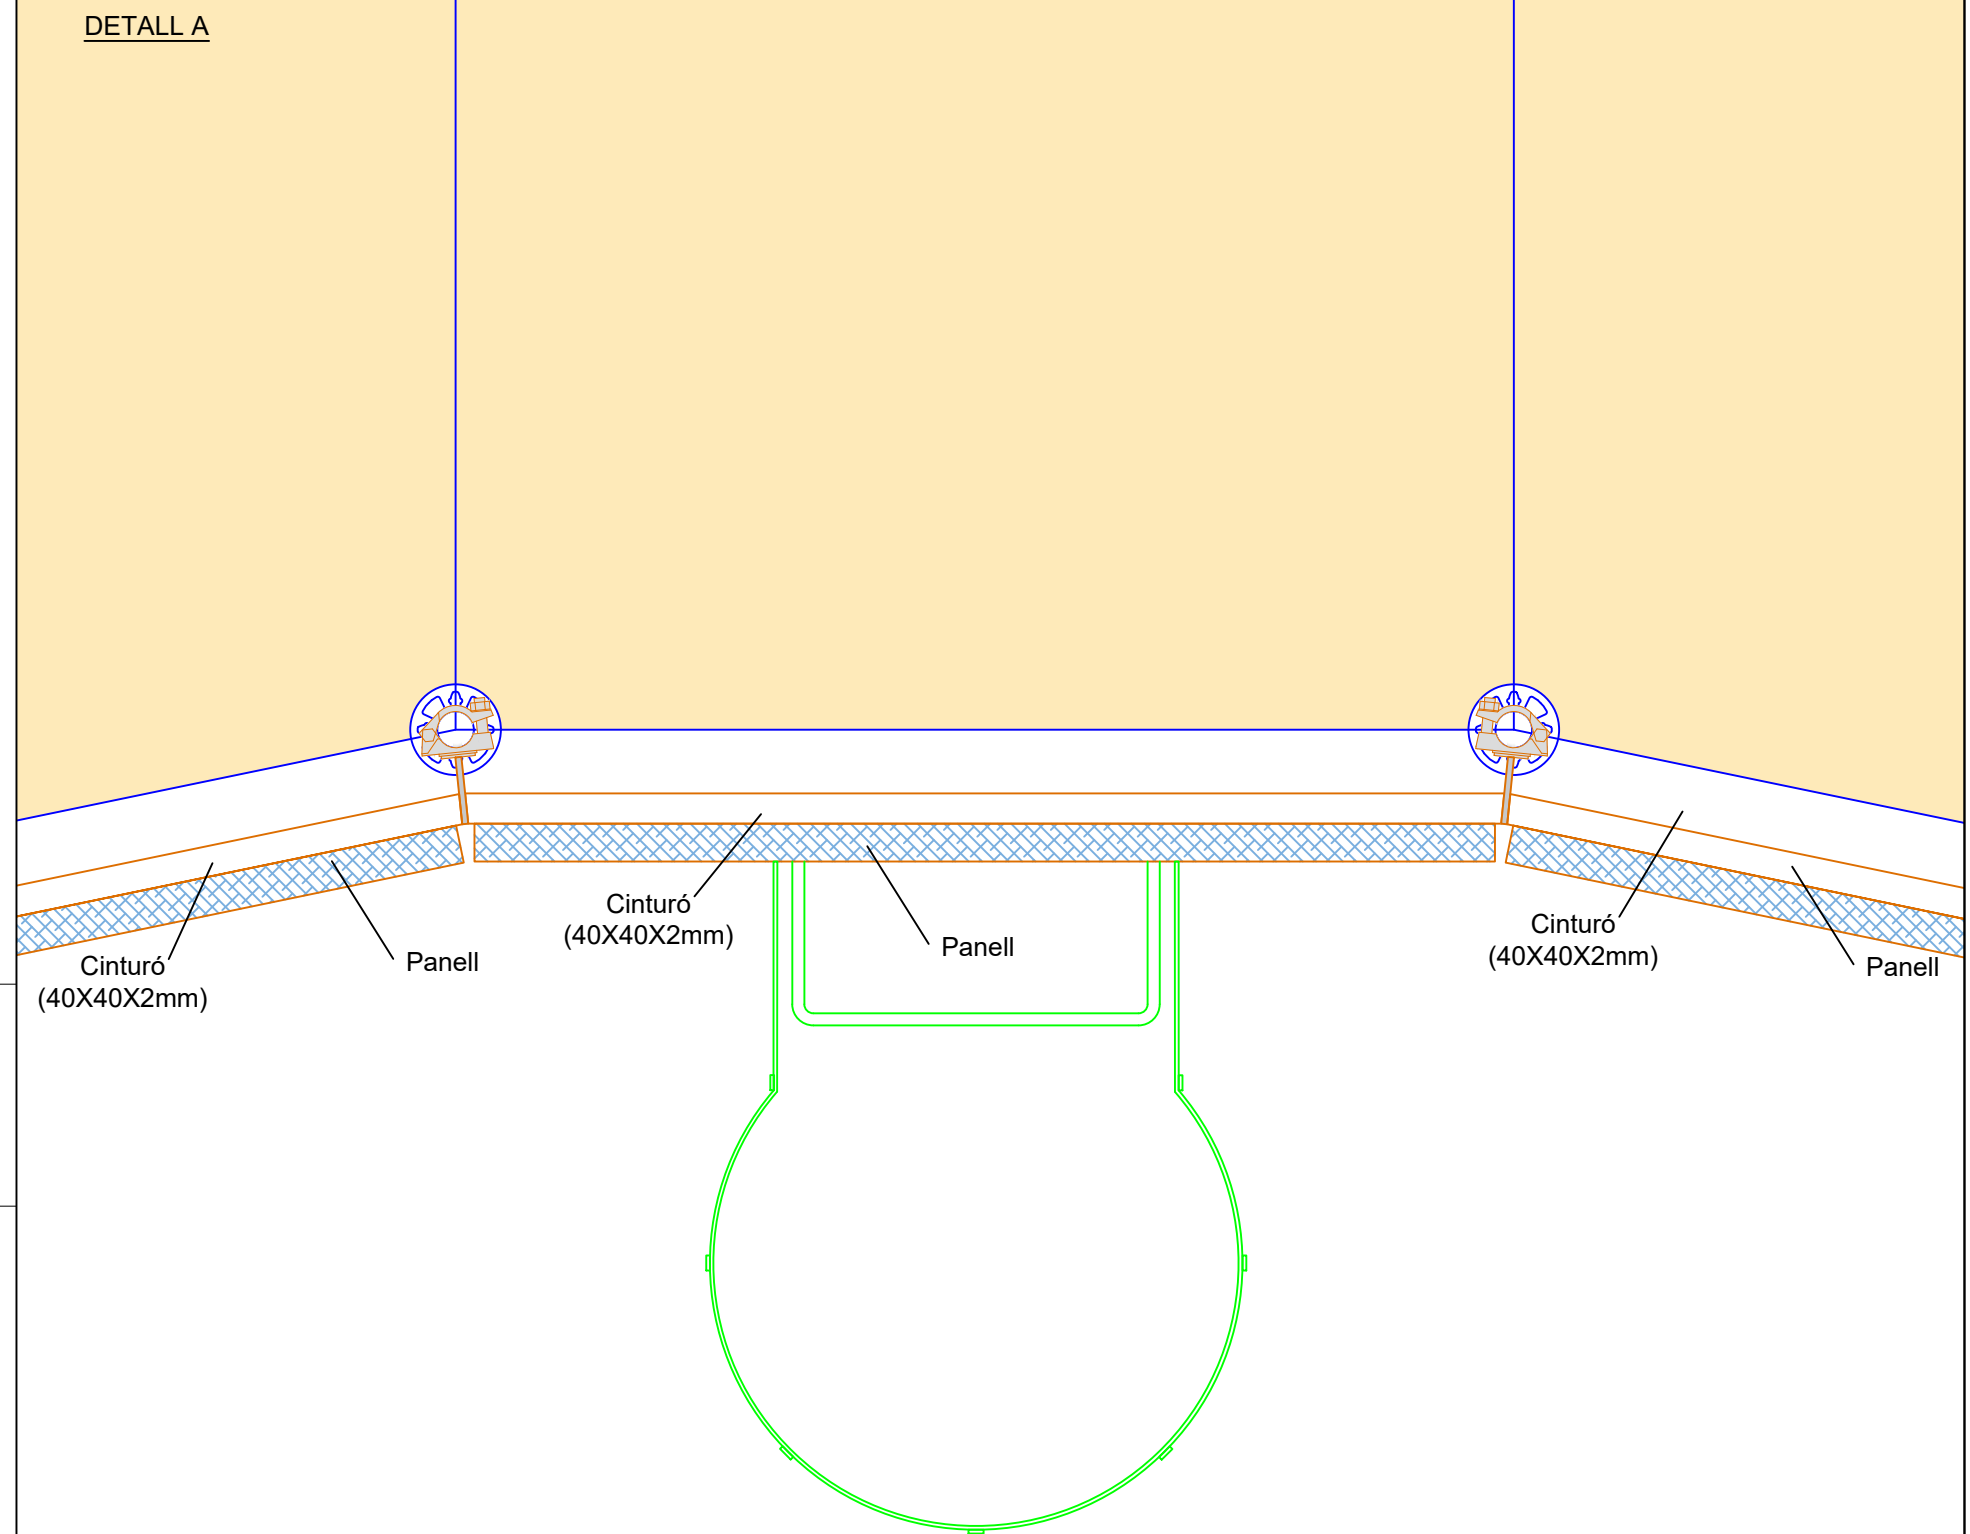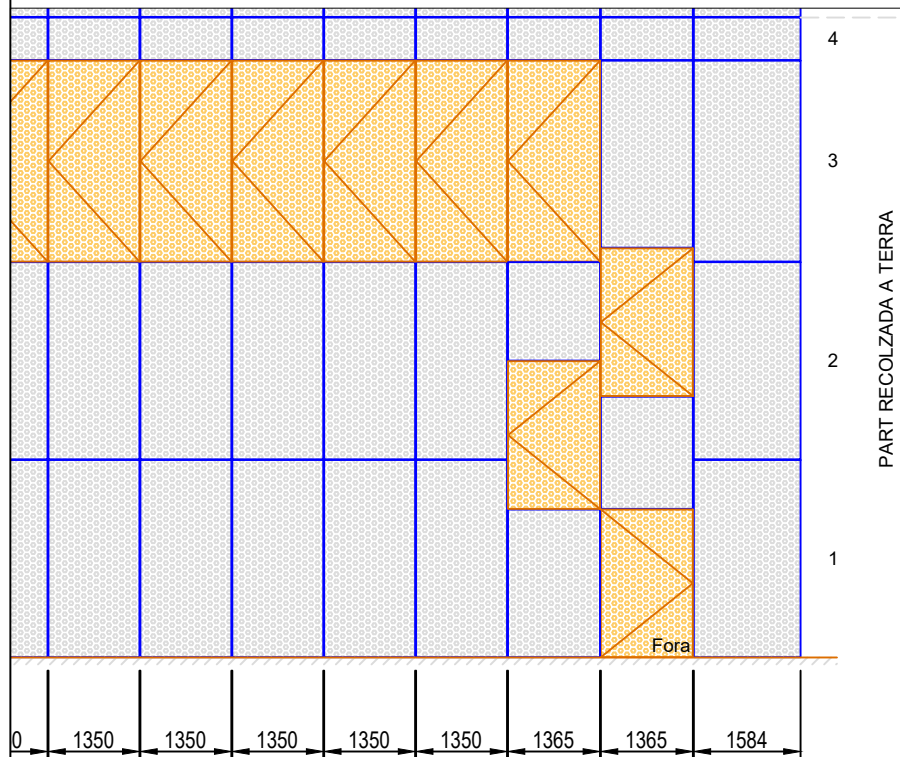

ELS CINTURONS HAURAN D'AGAFAR DE 3 A 4 MUNTANTS VERTICALS PER TAL D'AJUDAR A POSICIONAR ELS MUNTANTS


 Gran Teatre del Liceu 2026 2027	JENUFA LEOS JANACEK	
	Producció de: LICEU - REAL - ABAO Director: ALEX OLLÉ Escenògraf: ALFONS FLORES i MAR FLORES Il·luminador: URS SCHÖNEBAUM	PARET DEL POU DETALLS CINTURONS

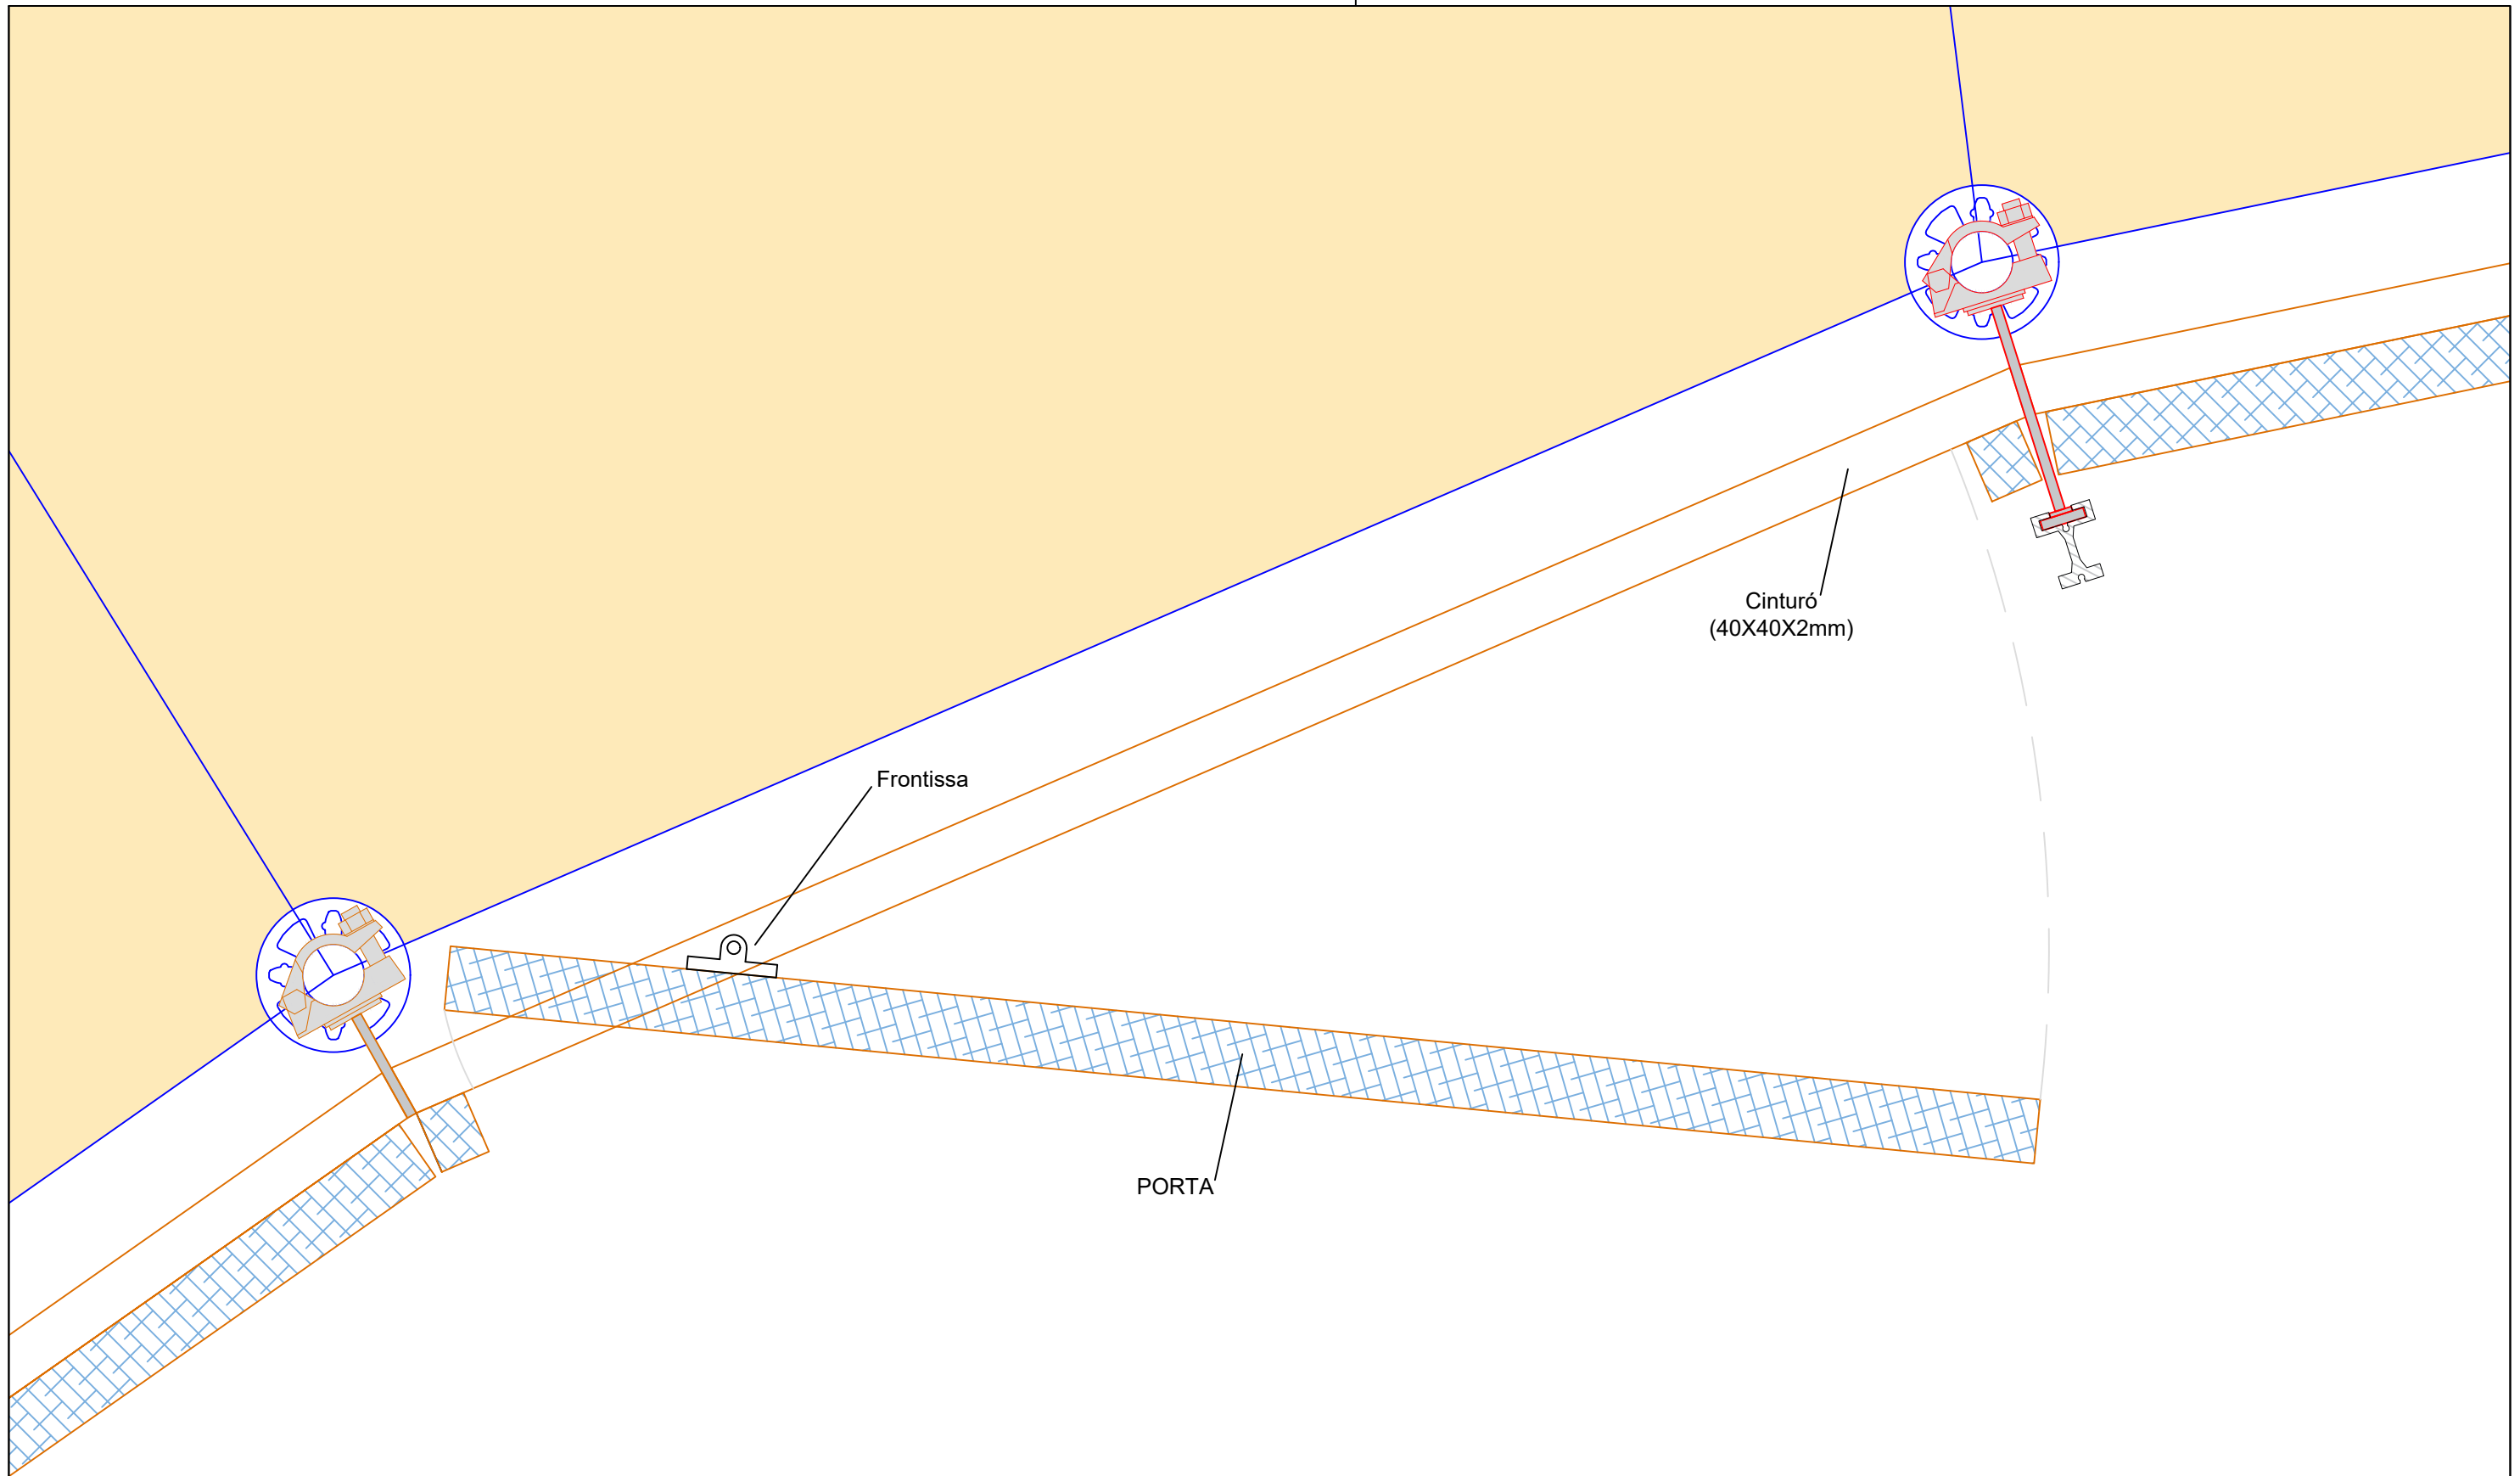


Cinturó
(40X40X2mm)


Frontissa


PORTA

 Gran Teatre del Liceu 2026 2027	JENUFA LEOS JANACEK	
Producció de: LICEU - REAL - ABAO Director: ALEX OLLÉ Escenògraf: ALFONS FLORES i MAR FLORES Il·luminador: URS SCHÖNEBAUM	PARET DEL POU DETALLS PORTES	EDUARD 08/06/2026 A3 1:5

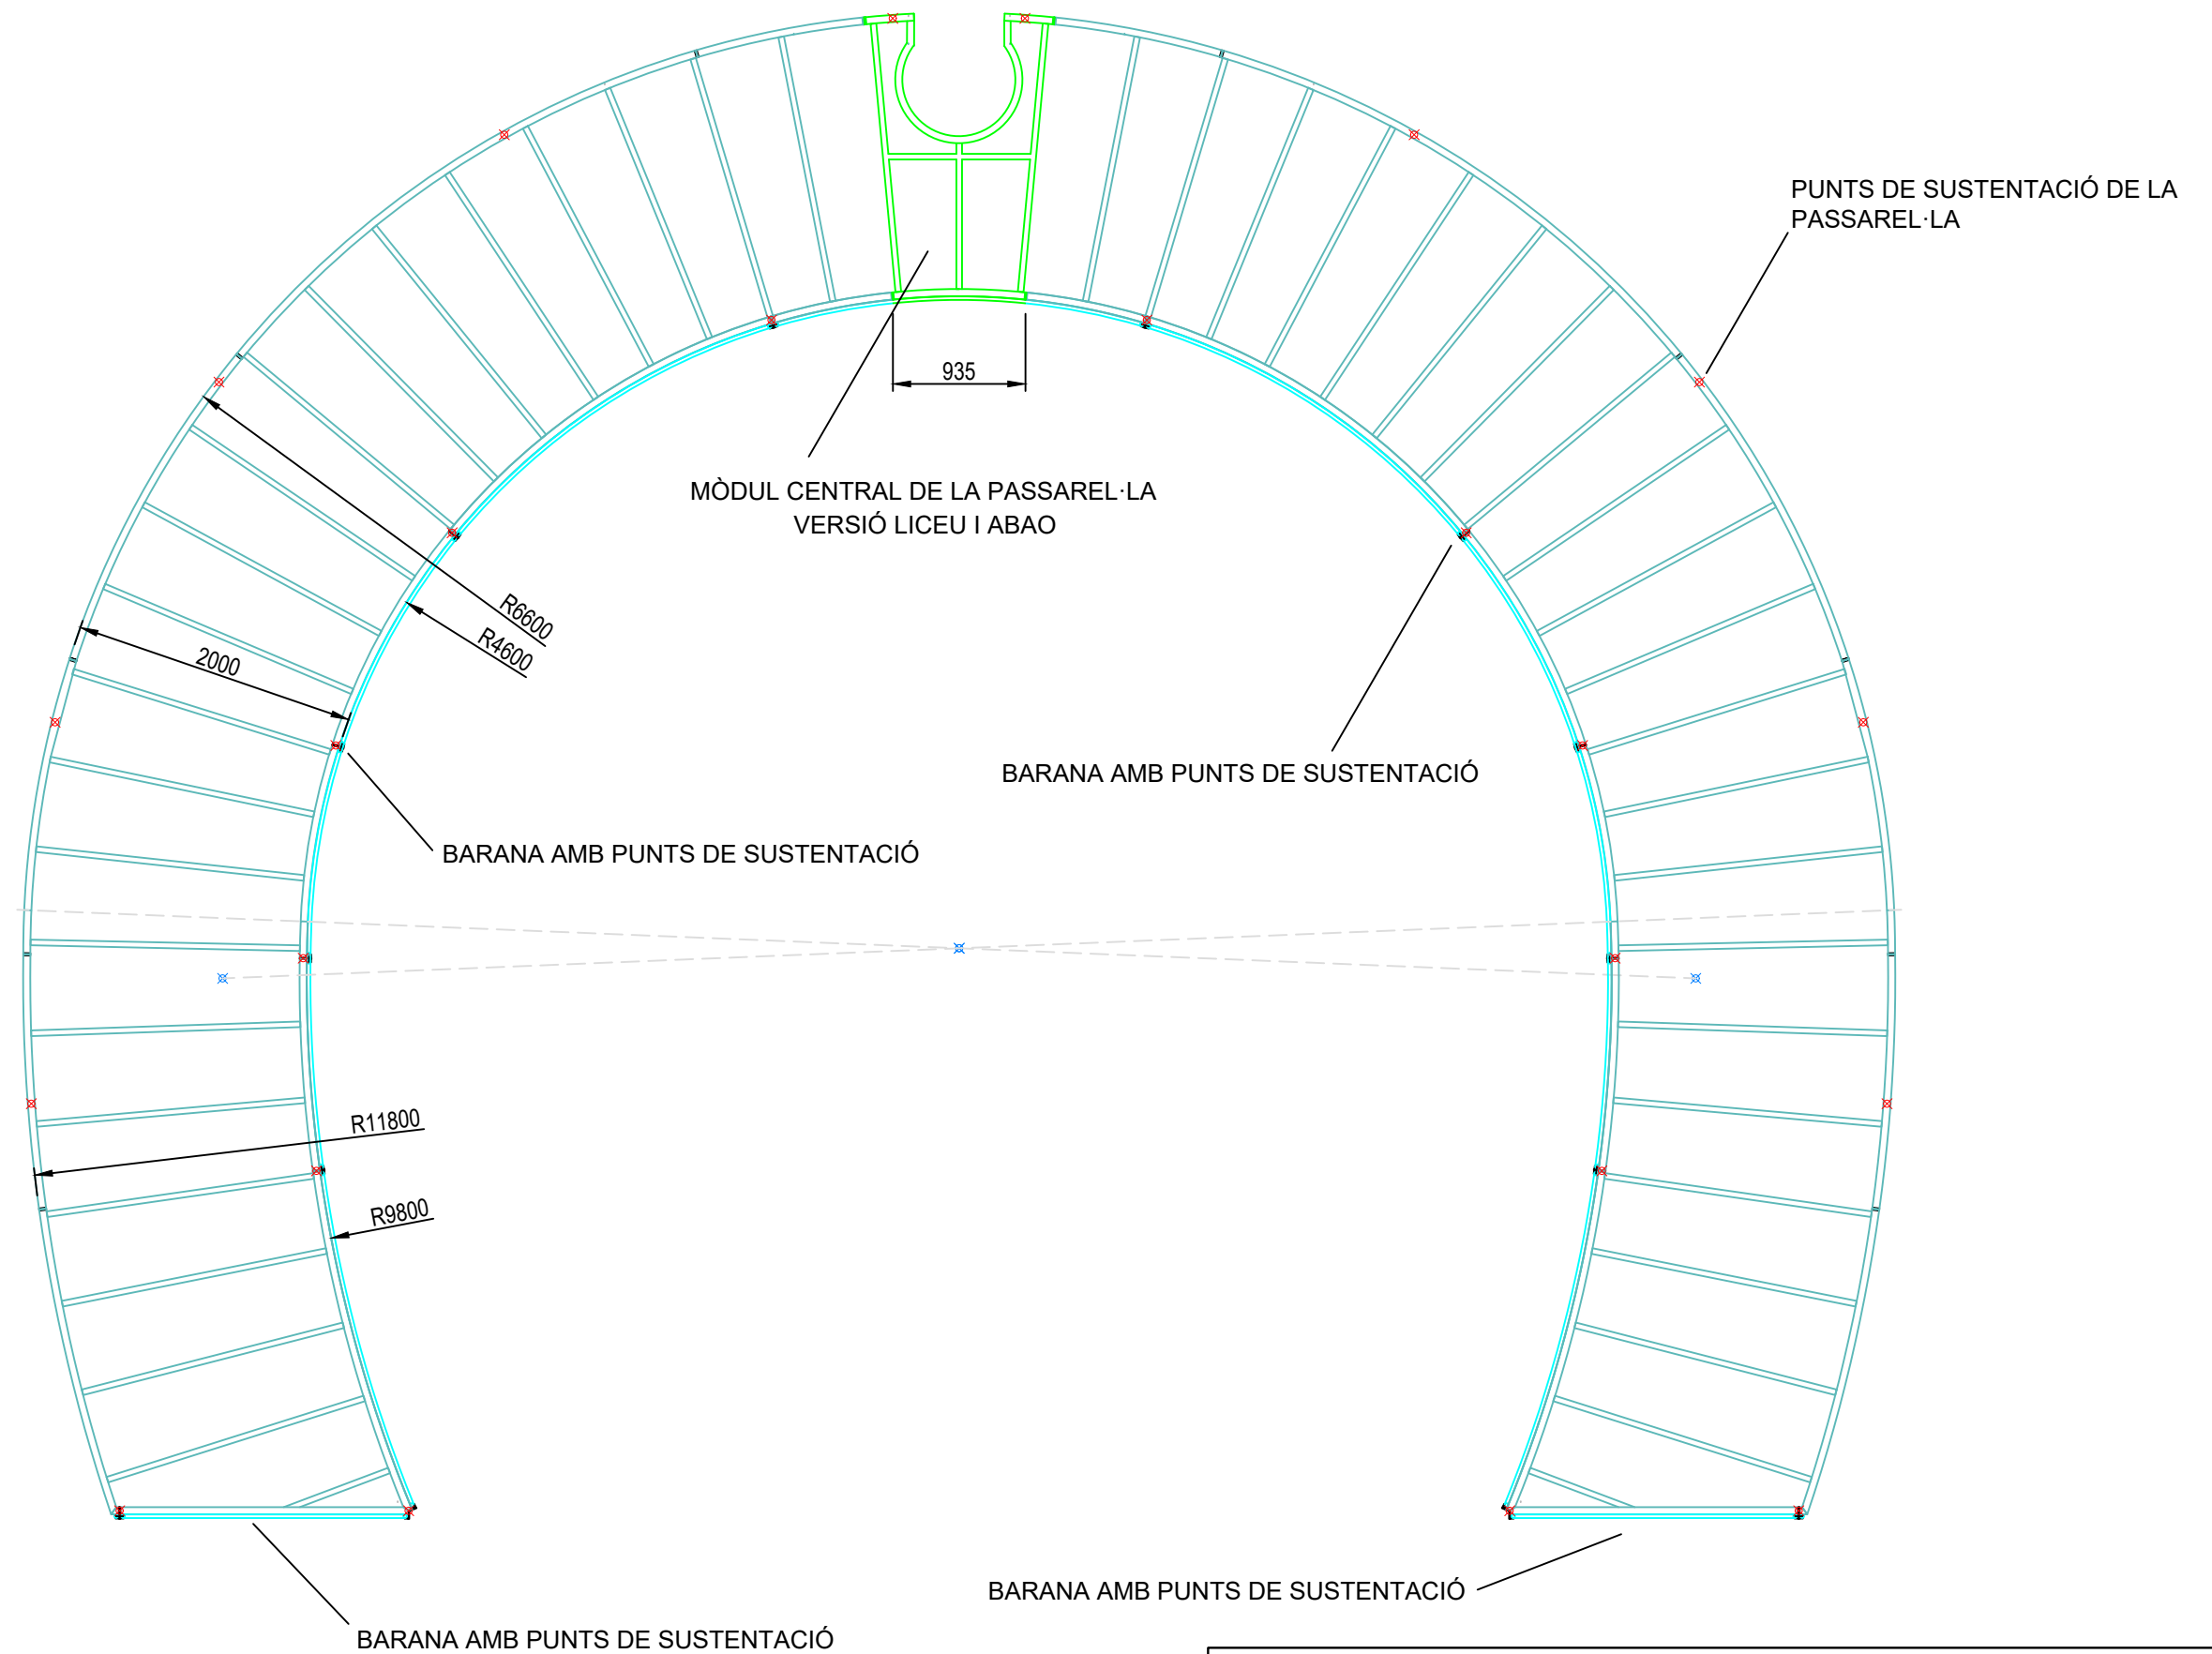


Passarel·la construïda en 2 perfils U120x3 laminats en fred units per travessers de U80.3 laminats en fred, en diferents trams, i pis en relliga de malla de 30x30. Inclou baranes i muntants segons disseny i ancoratges per la suspensió i 10 ancoratges dels patins que recorren per les guies.

 Gran Teatre del Liceu	2026	JENUFA LEOS JANACEK	EDUARD 08/06/2026
	2027		
Producció de: LICEU - REAL - ABAO Director: ALEX OLLÉ Escenògraf: ALFONS FLORES i MAR FLORES Il·luminador: URS SCHÖNEBAUM	PASSAREL·LA LICEU I ABAO	A3 1:50	

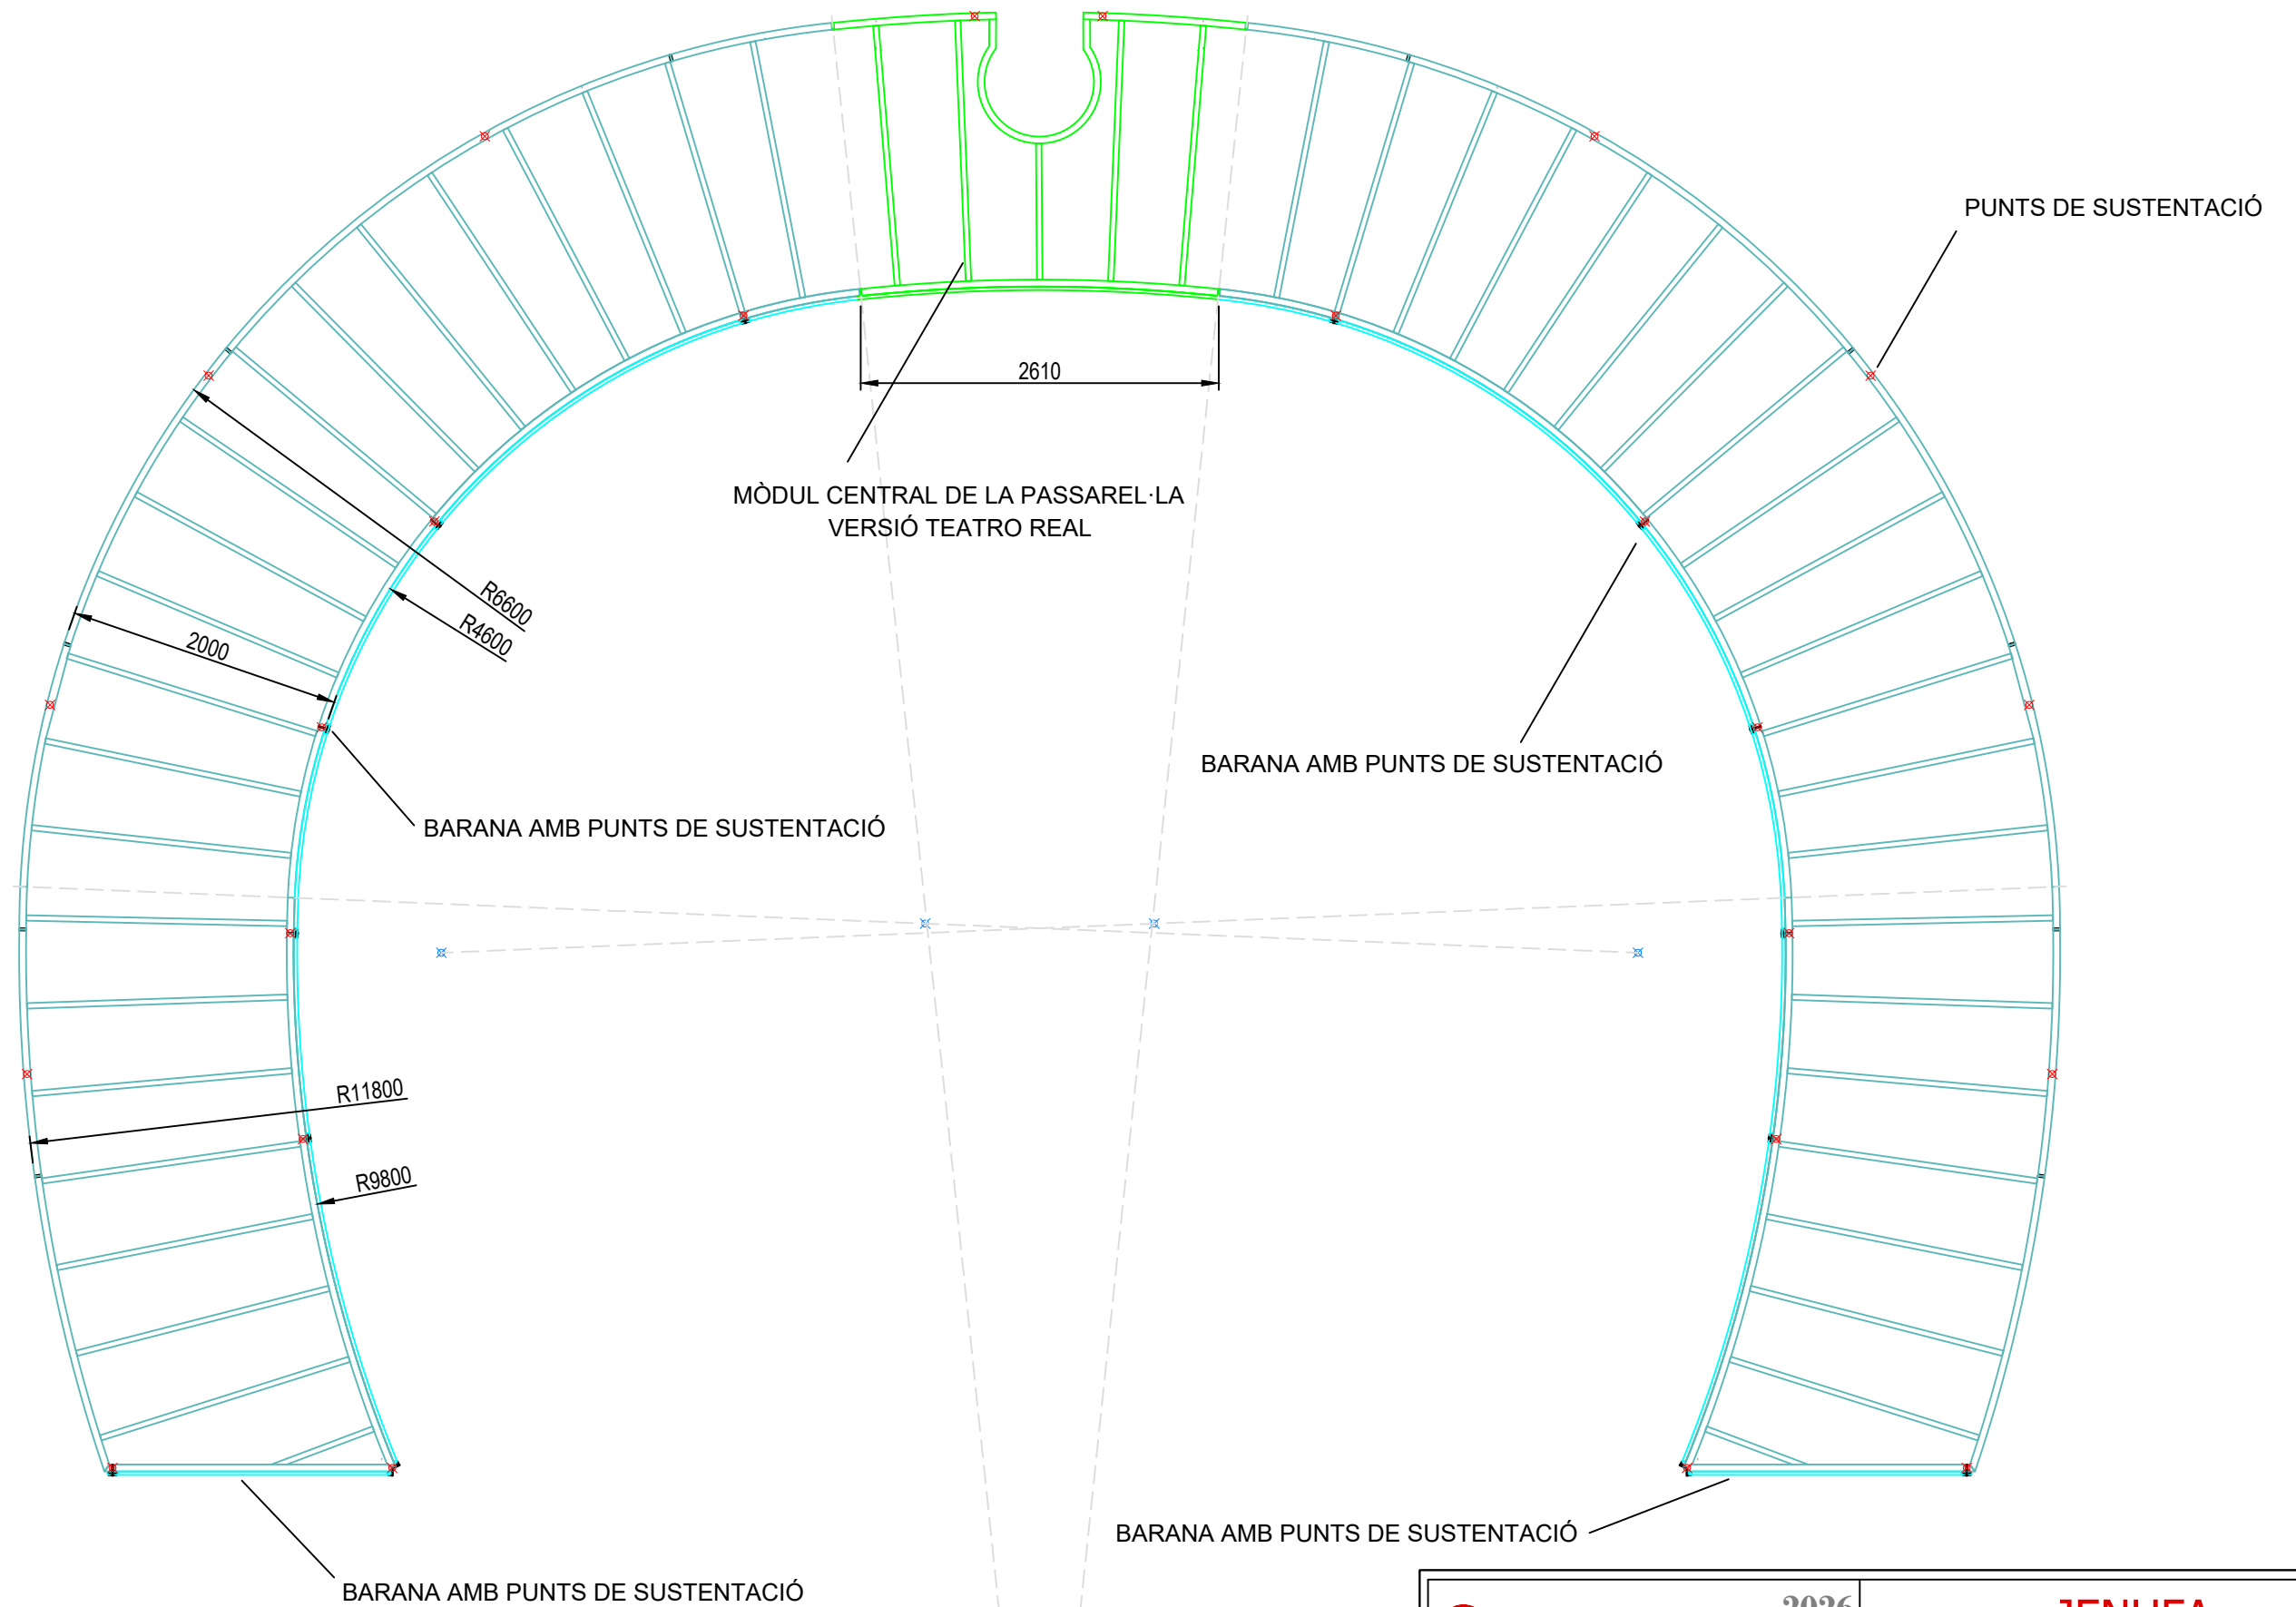


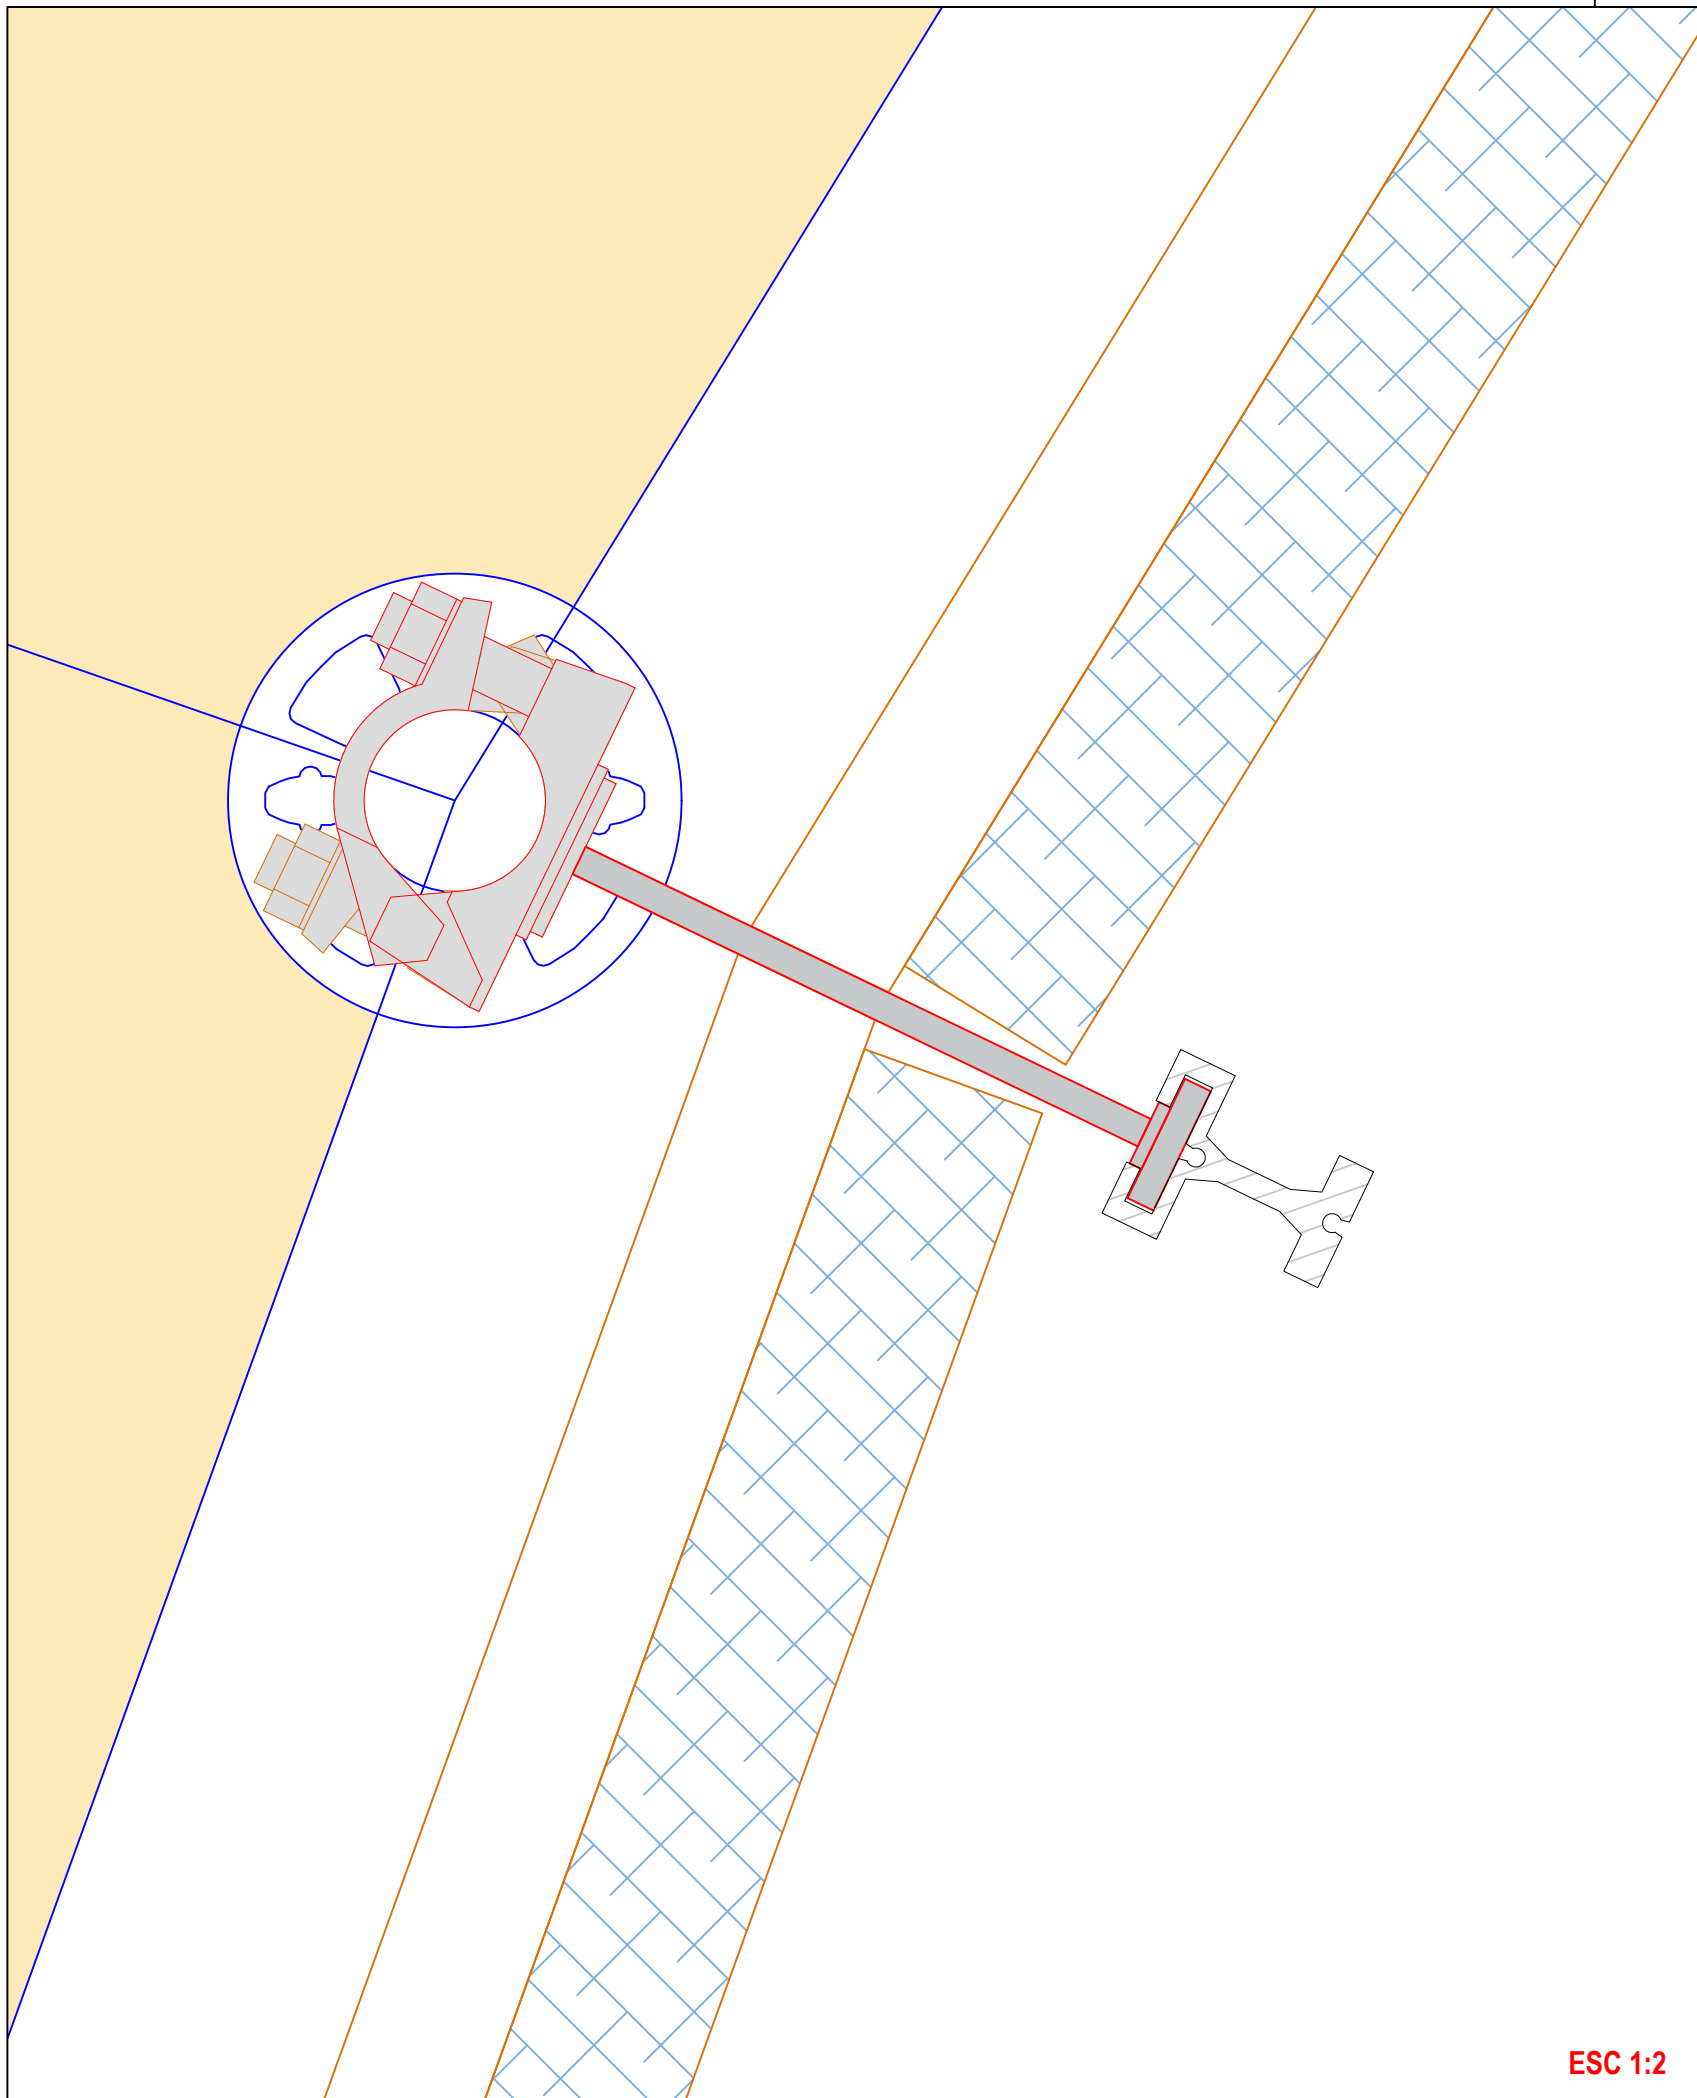
Passarel·la construïda en 2 perfils U120x3 laminats en fred units per travessers de U80.3 laminats en fred, en diferents trams, i pis en relliga de malla de 30x30. Inclou baranes i muntants segons disseny i ancoratges per la suspensió i 10 ancoratges dels patins que recorren per les guies.

 Gran Teatre del Liceu	2026	JENUFA LEOS JANACEK
	2027	
Producció de: LICEU - REAL - ABAO Director: ALEX OLLÉ Escenògraf: ALFONS FLORES i MAR FLORES Il·luminador: URS SCHÖNEBAUM	PASSAREL·LA TEATRO REAL	EDUARD 08/06/2026 A3 1:50


BARANA TUBULAR TIPUS GRANJA,
ALGUNES PORTARAN FORNTISES A
MODE DE PORTA


SISTEMA DE SUSTENTACIÓ DE LA
PASSREL·LA.

 Gran Teatre del Liceu	2026	JENUFA LEOS JANACEK
	2027	
Producció de: LICEU - REAL - ABAO Director: ALEX OLLÉ Escenògraf: ALFONS FLORES i MAR FLORES Il·luminador: URS SCHÖNEBAUM	PASSAREL·LA BARANES INTERIORS	EDUARD 08/06/2026 NO ESC




ESC 1:2

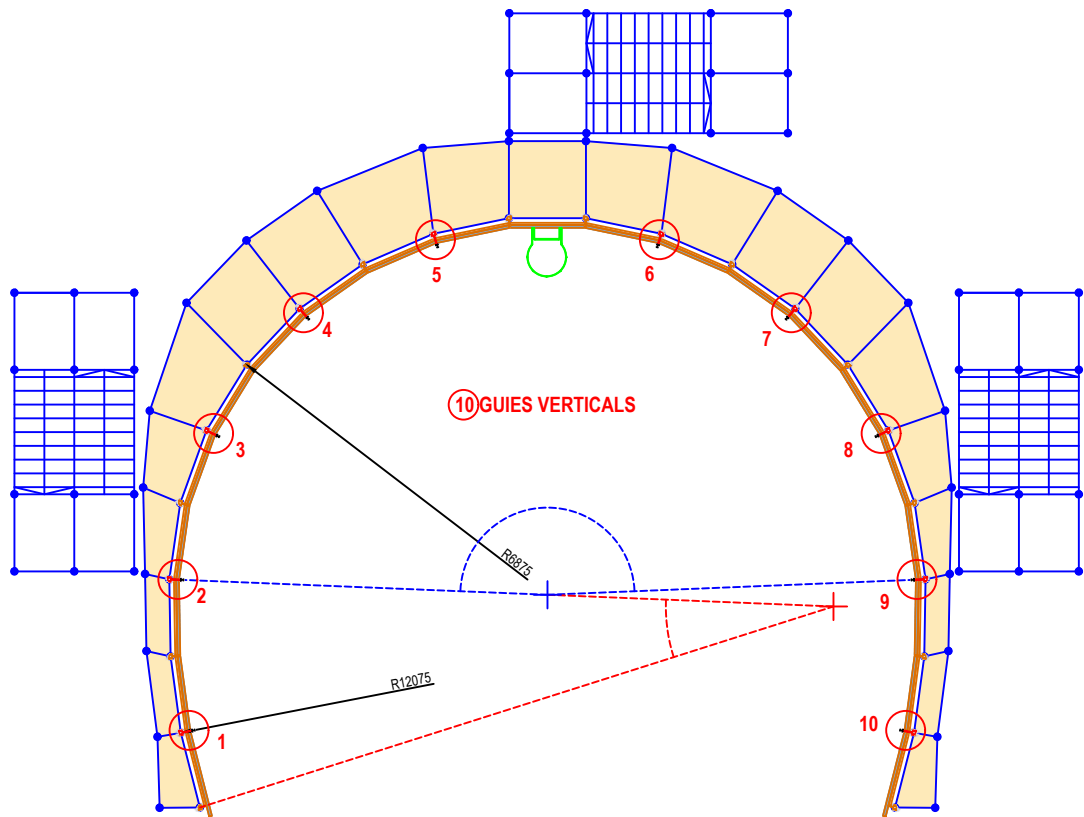


 Gran Teatre del Liceu 2026 2027	JENUFA LEOS JANACEK	
	Producció de: LICEU - REAL - ABAO Director: ALEX OLLÉ Escenògraf: ALFONS FLORES i MAR FLORES Il·luminador: URS SCHÖNEBAUM	GUIES VERTICALS UNIÓ A BASTIDA


El taller ha de llogar la bastida per fer el premuntatge

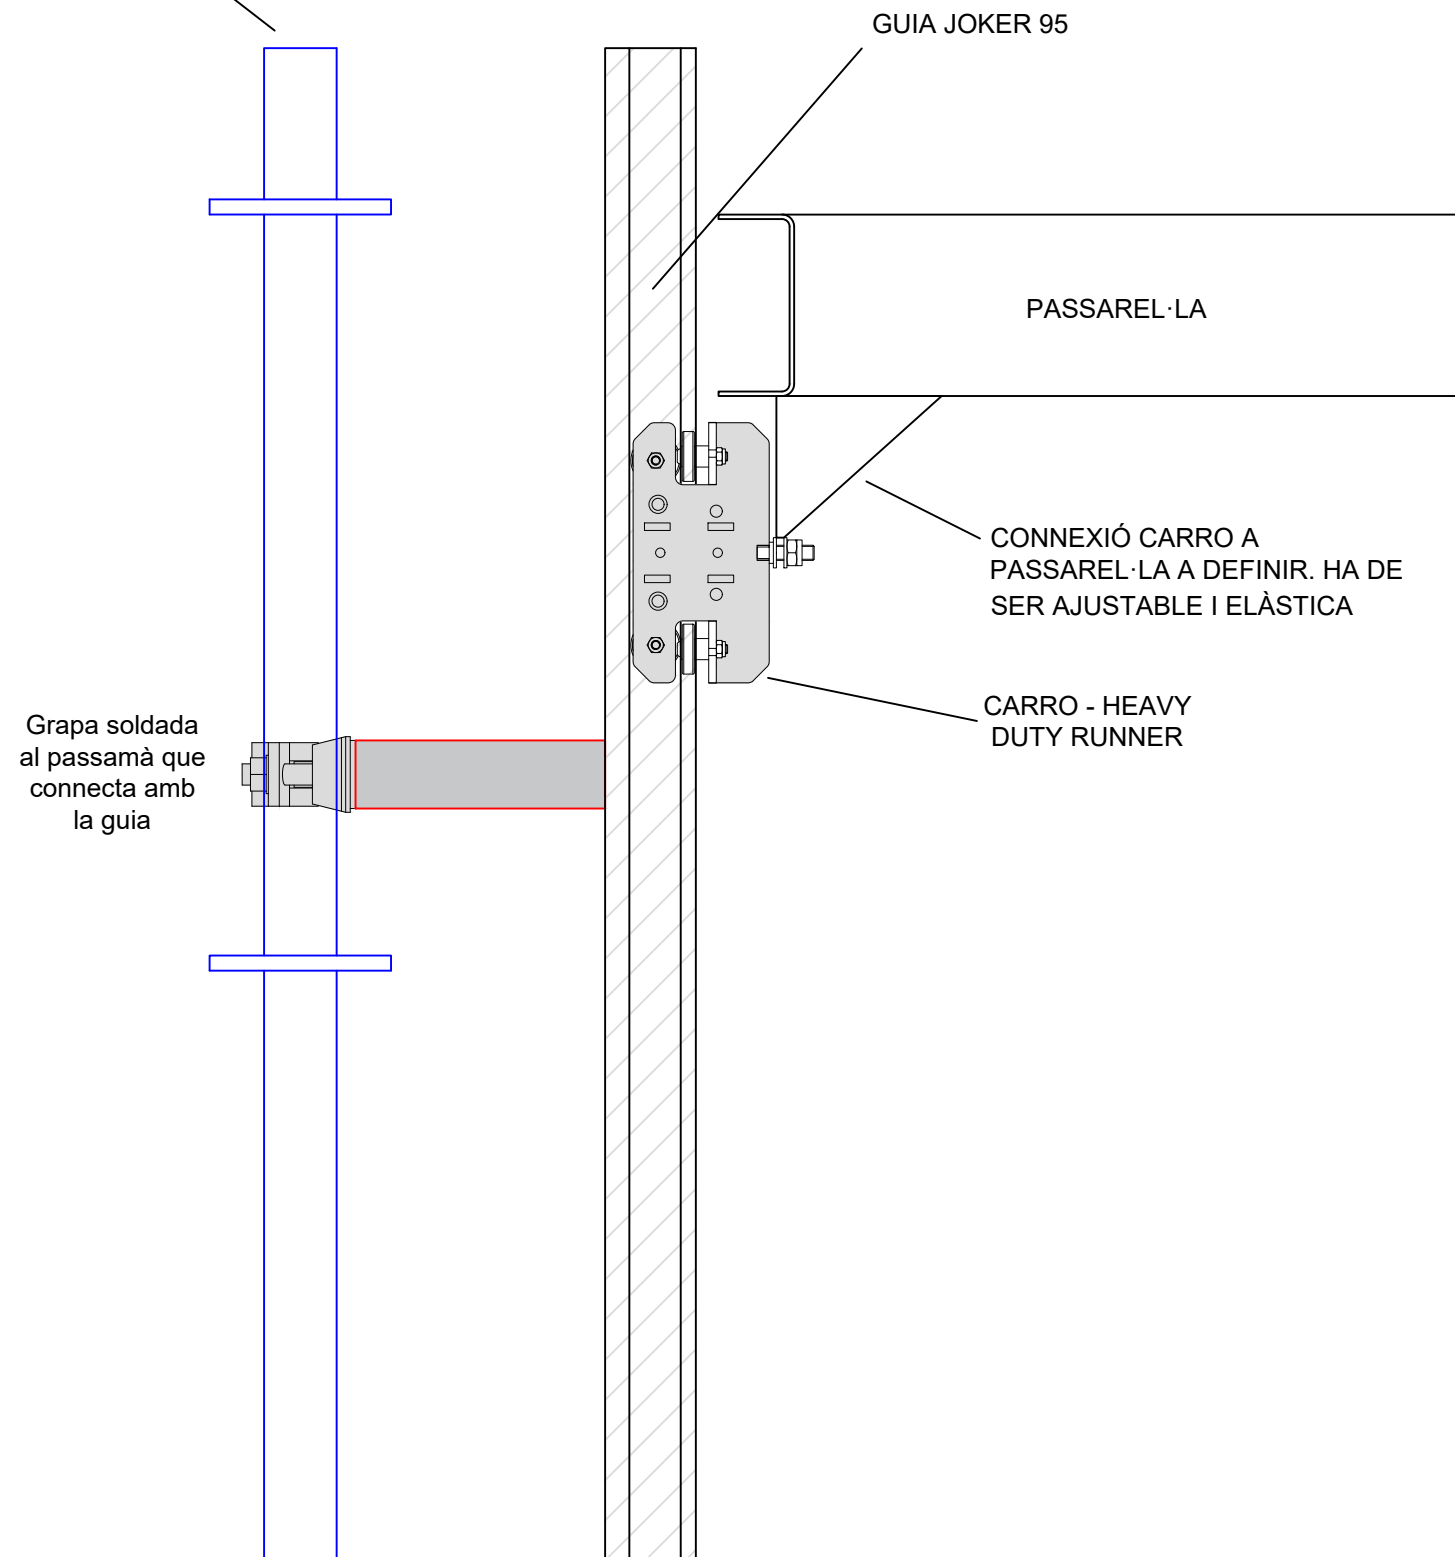



ALÇAT

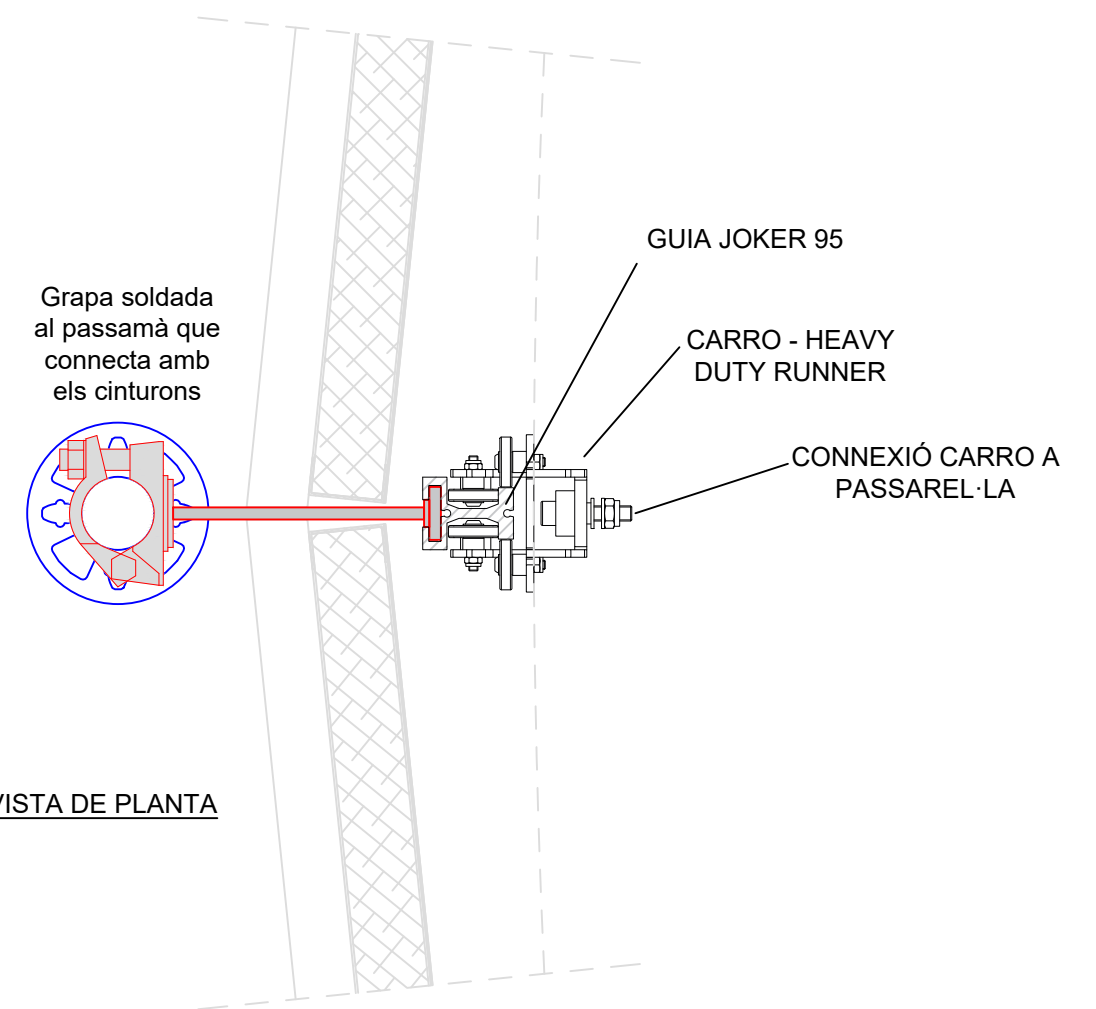


VISTA DE PLANTA


 Gran Teatre del Liceu	2026	JENUFA LEOS JANACEK
	2027	
Producció de: LICEU - REAL - ABAO Director: ALEX OLLÉ Escenògraf: ALFONS FLORES i MAR FLORES Il·luminador: URS SCHÖNEBAUM	GUIES VERTICALS UNIÓ A BASTIDA	EDUARD 08/06/2026 A3 1:5

PART NO TRANSITABLE DE L'ESCALA.

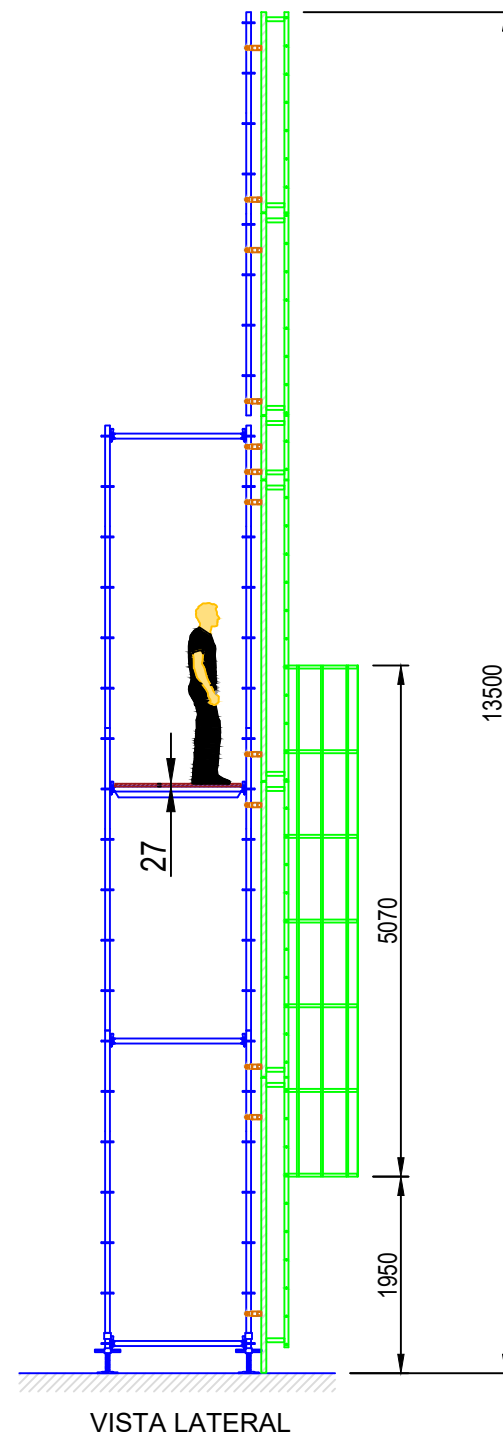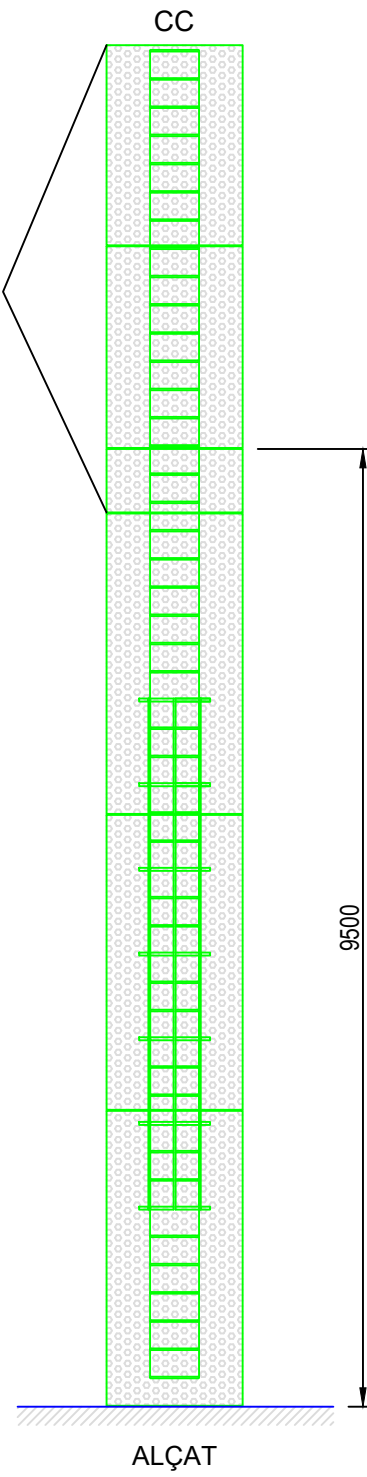


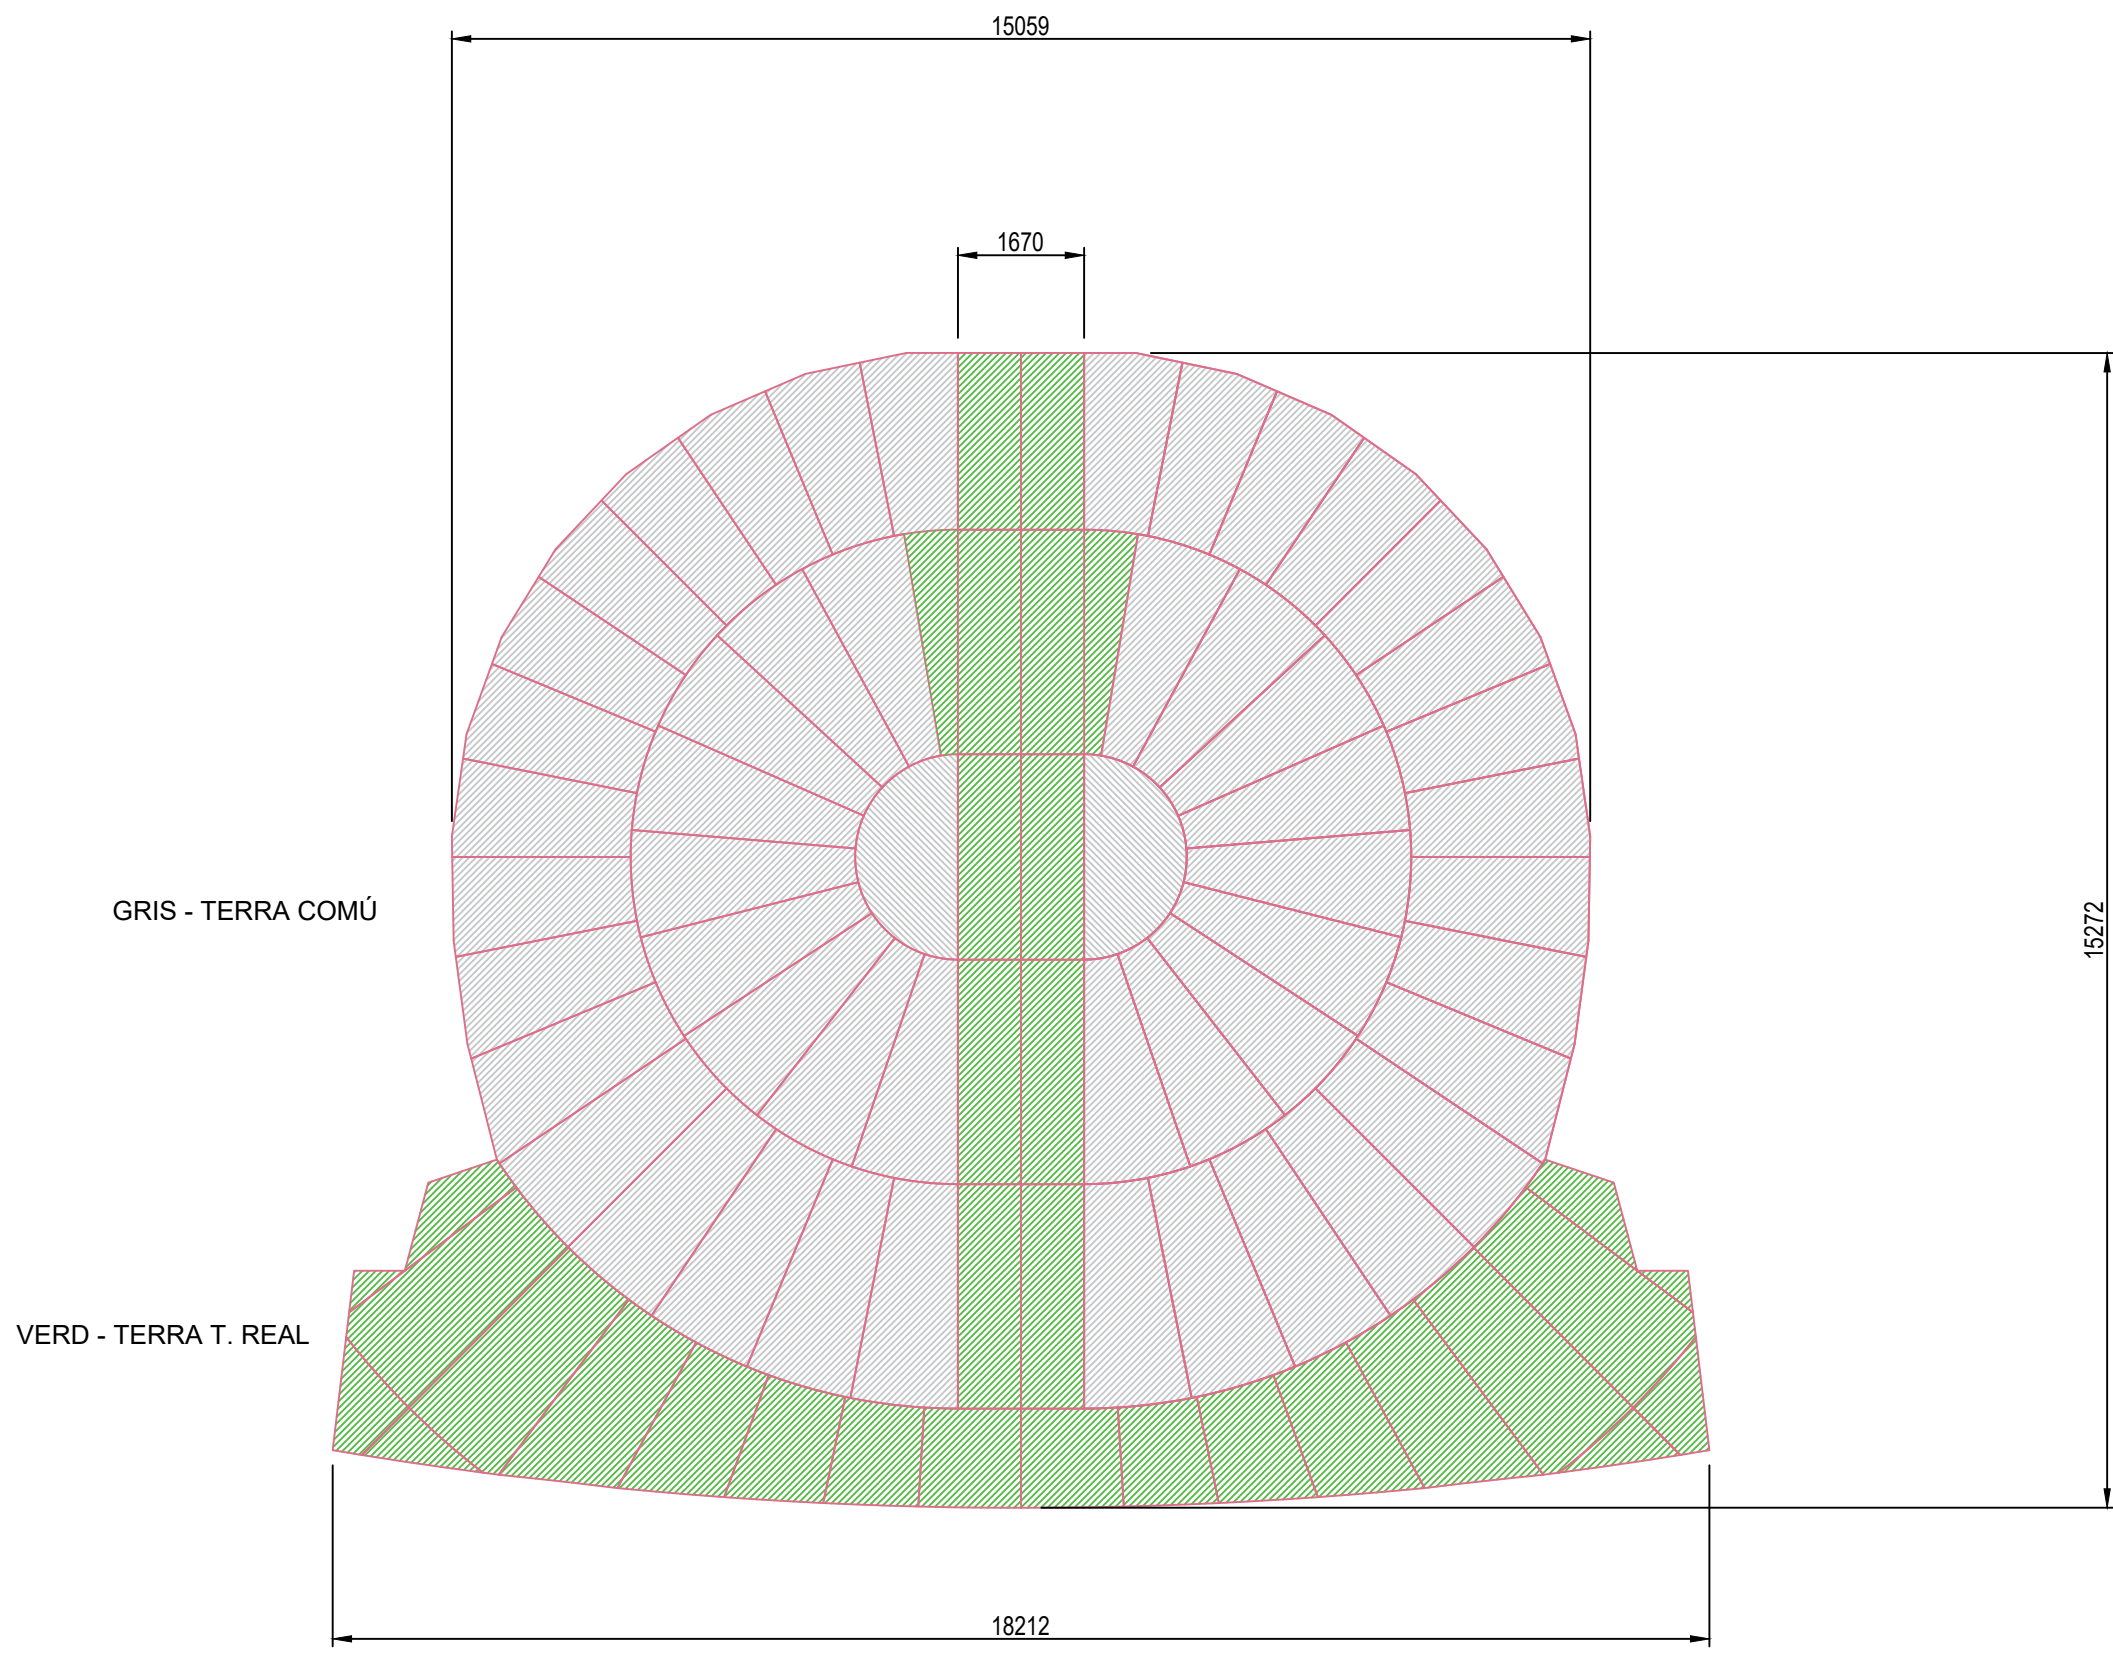
Escala de gat amb gàbia de protecció inclosa, ancorada als panells centrals de la paret del pou.

 Gran Teatre del Liceu 2026 2027	JENUFA LEOS JANACEK	
	Producció de: LICEU - REAL - ABAO Director: ALEX OLLÉ Escenògraf: ALFONS FLORES i MAR FLORES Il·luminador: URS SCHÖNEBAUM	ESCALA DE GAT

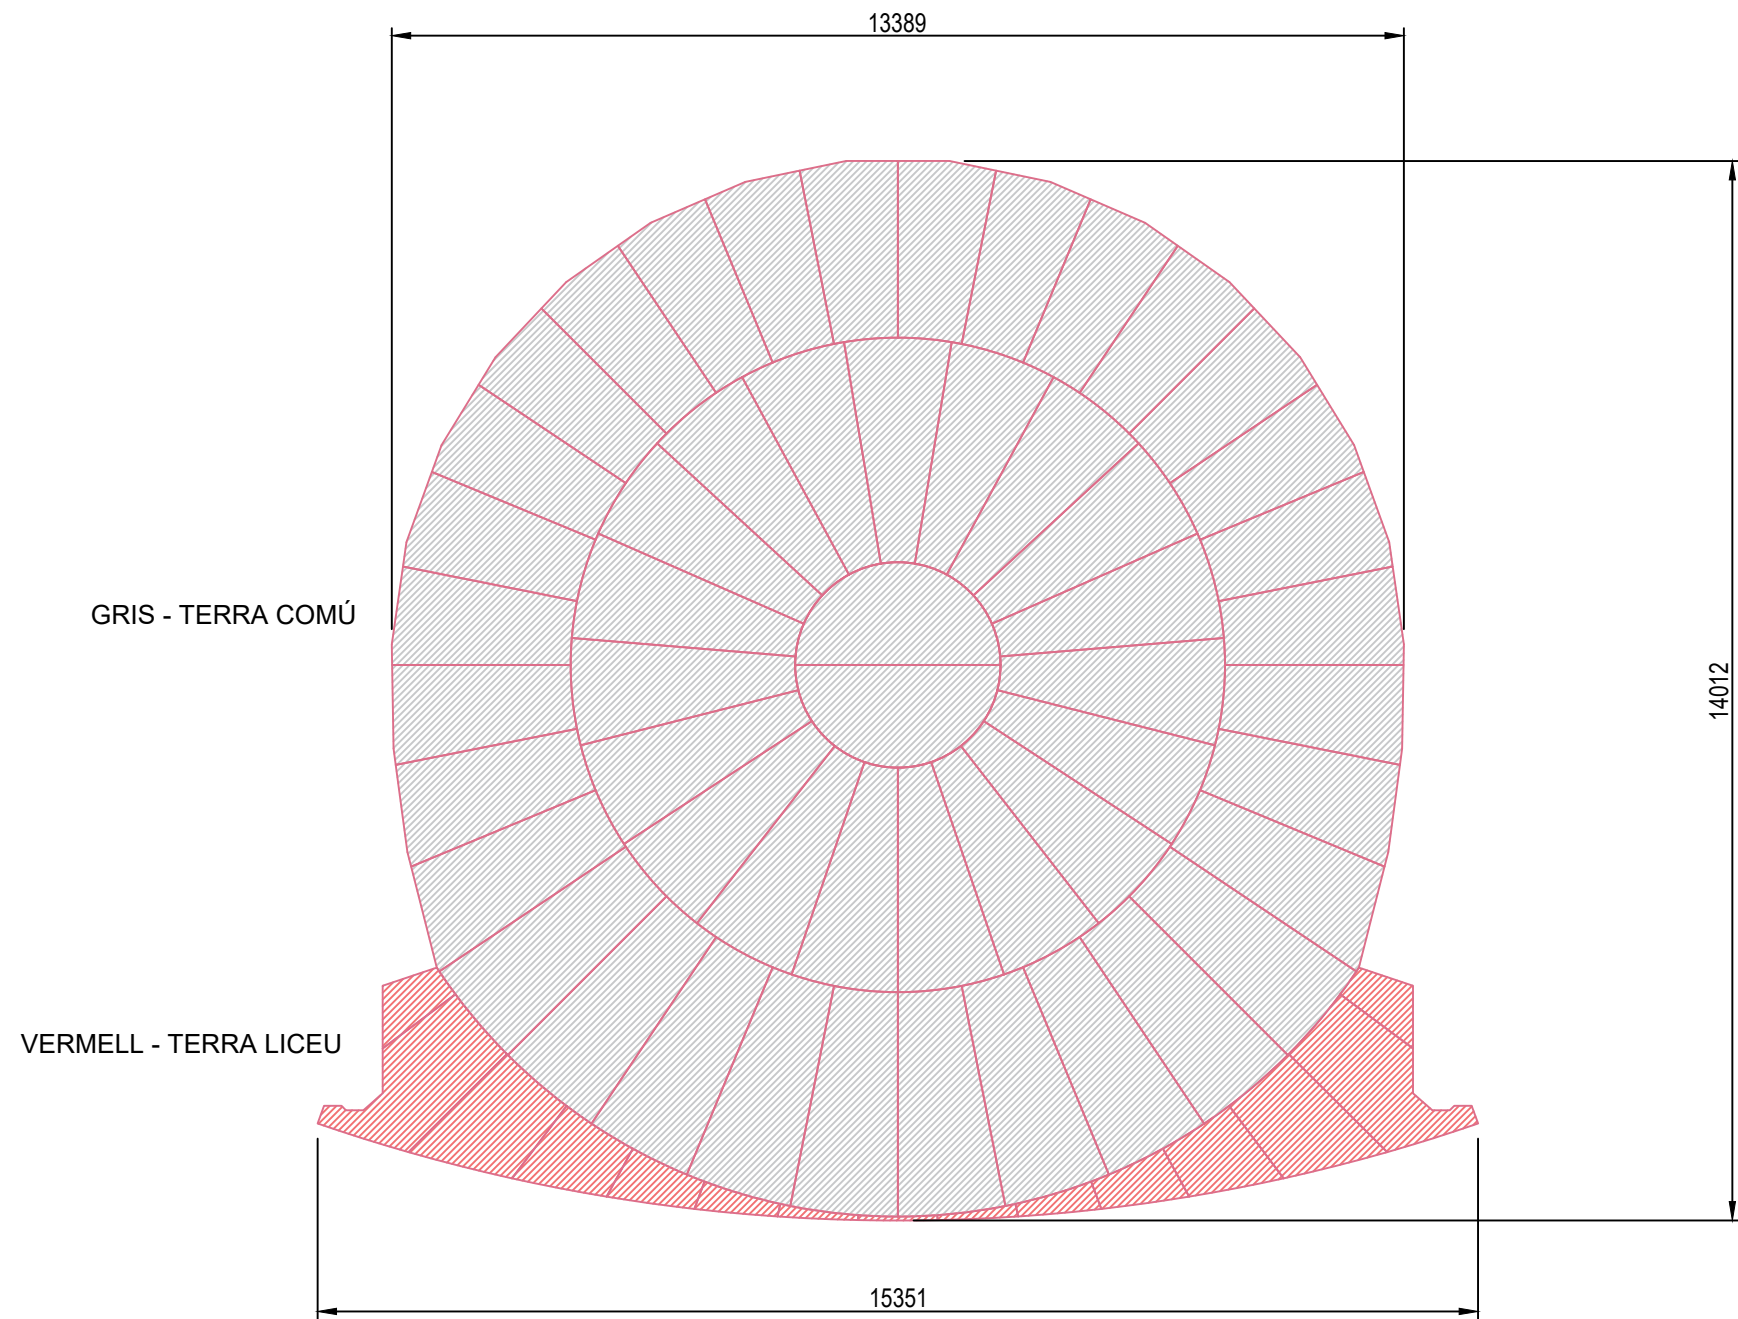

Planxes d'acer negre sense tractar d'1,5mm de gruix tallades a diferents mesures segons disseny. Inclou mecanitzat dels cargols i matar els cantells.


 Gran Teatre del Liceu 2026 2027	JENUFA LEOS JANACEK	
	Producció de: LICEU - REAL - ABAO Director: ALEX OLLÉ Escenògraf: ALFONS FLORES i MAR FLORES Il·luminador: URS SCHÖNEBAUM	PAVIMENT LICEU




GRIS - TERRA COMÚ


VERD - TERRA T. REAL

Planxes d'acer negre sense tractar d'1,5mm de gruix tallades a diferents mesures segons disseny. Inclou mecanitzat dels cargols i matar els cantells.


 Gran Teatre del Liceu 2026 2027	JENUFA LEOS JANACEK	
	Producció de: LICEU - REAL - ABAO Director: ALEX OLLÉ Escenògraf: ALFONS FLORES i MAR FLORES Il·luminador: URS SCHÖNEBAUM	PAVIMENT T. REAL

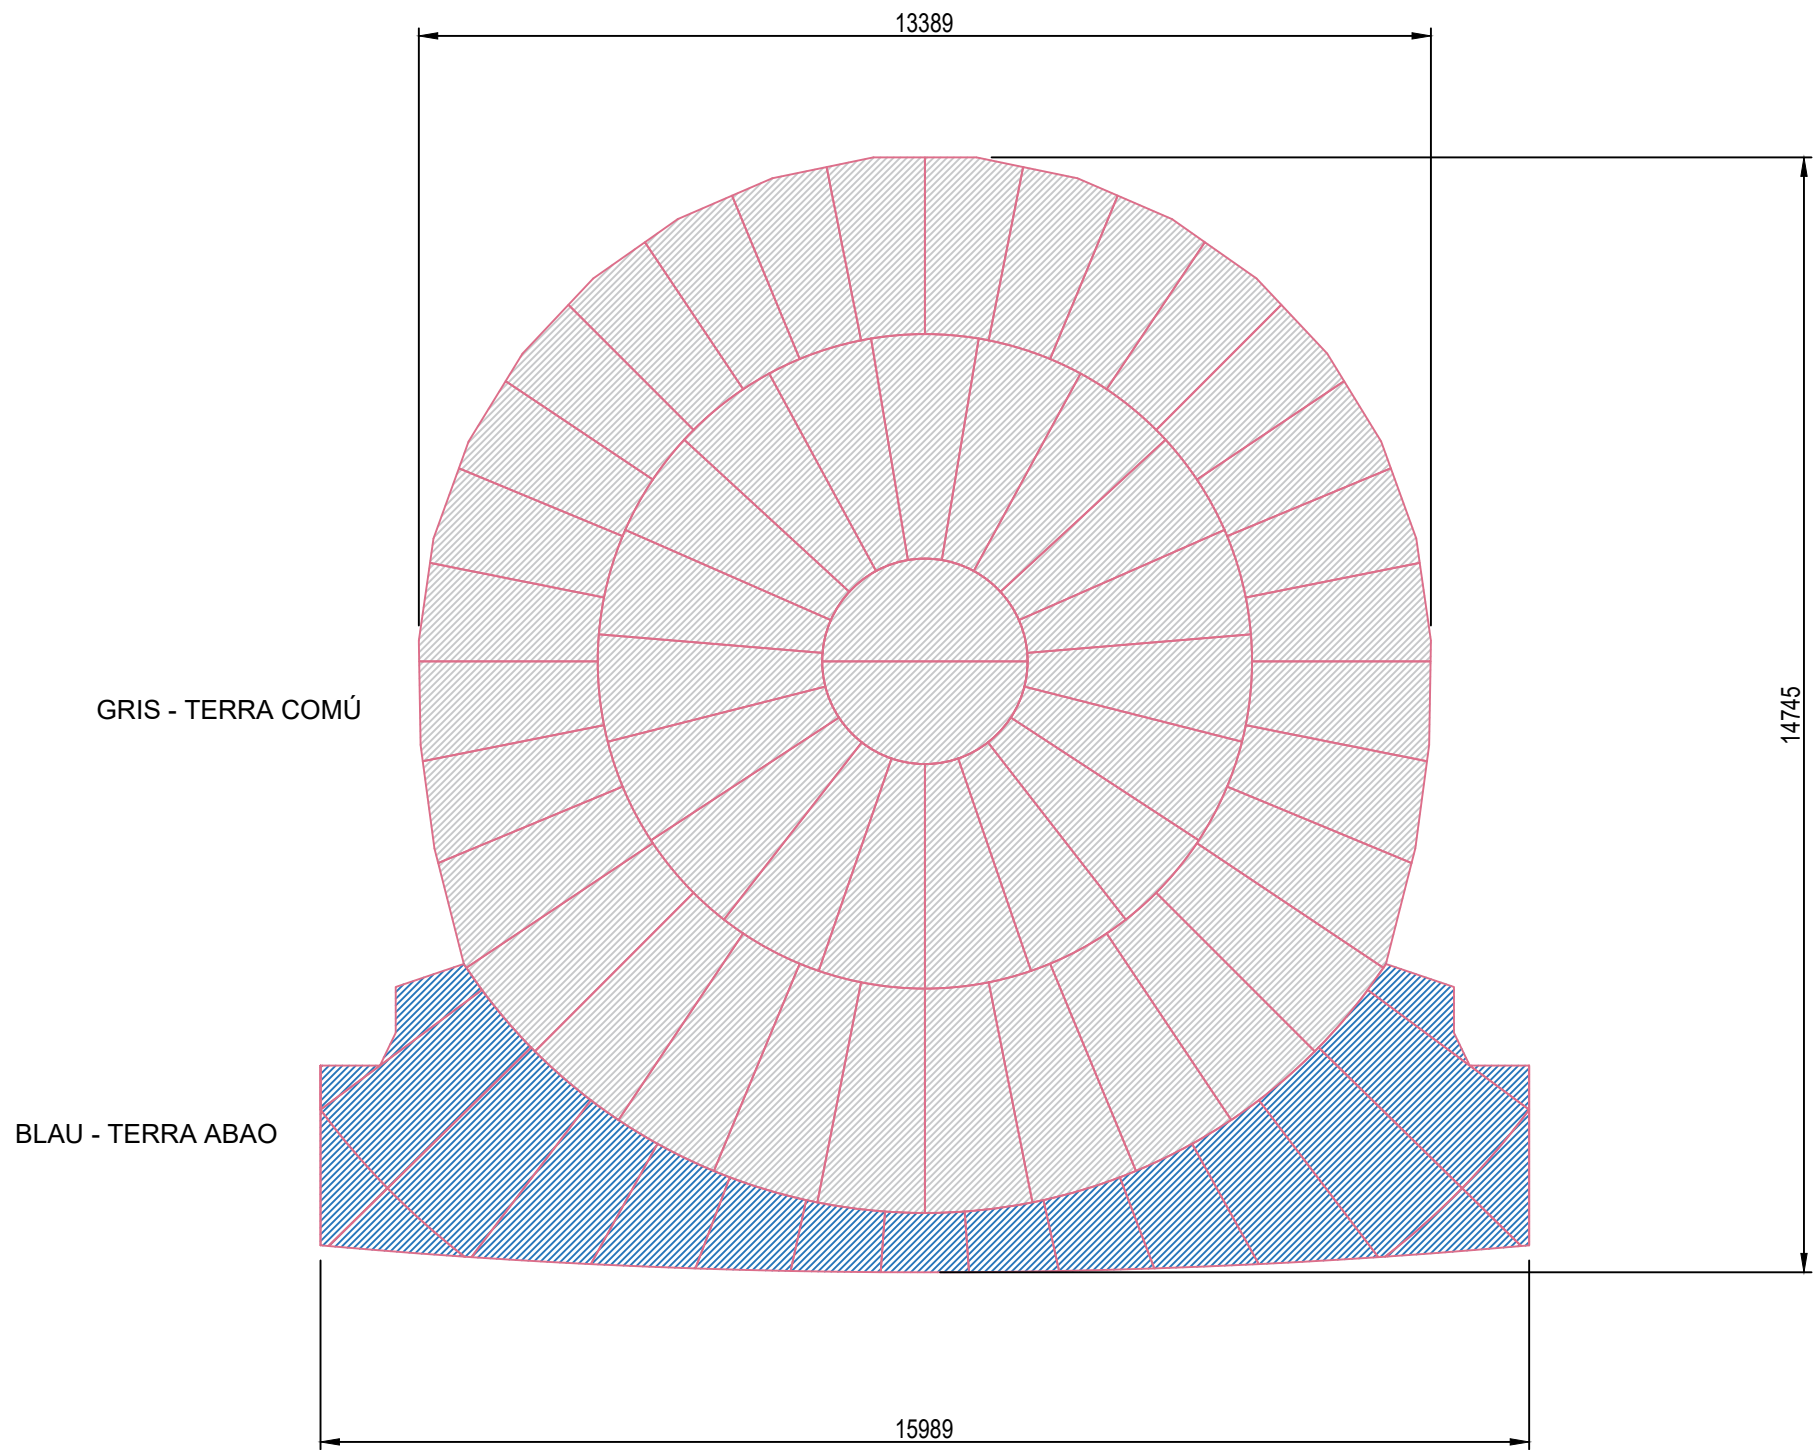


Planxes d'acer negre sense tractar d'1,5mm de gruix tallades a diferents mesures segons disseny. Inclou mecanitzat dels cargols i matar els cantells.

 Gran Teatre del Liceu 2026 2027	JENUFA LEOS JANACEK	
	Producció de: LICEU - REAL - ABAO Director: ALEX OLLÉ Escenògraf: ALFONS FLORES i MAR FLORES Il·luminador: URS SCHÖNEBAUM	PAVIMENT ABAO


ESC 1:75

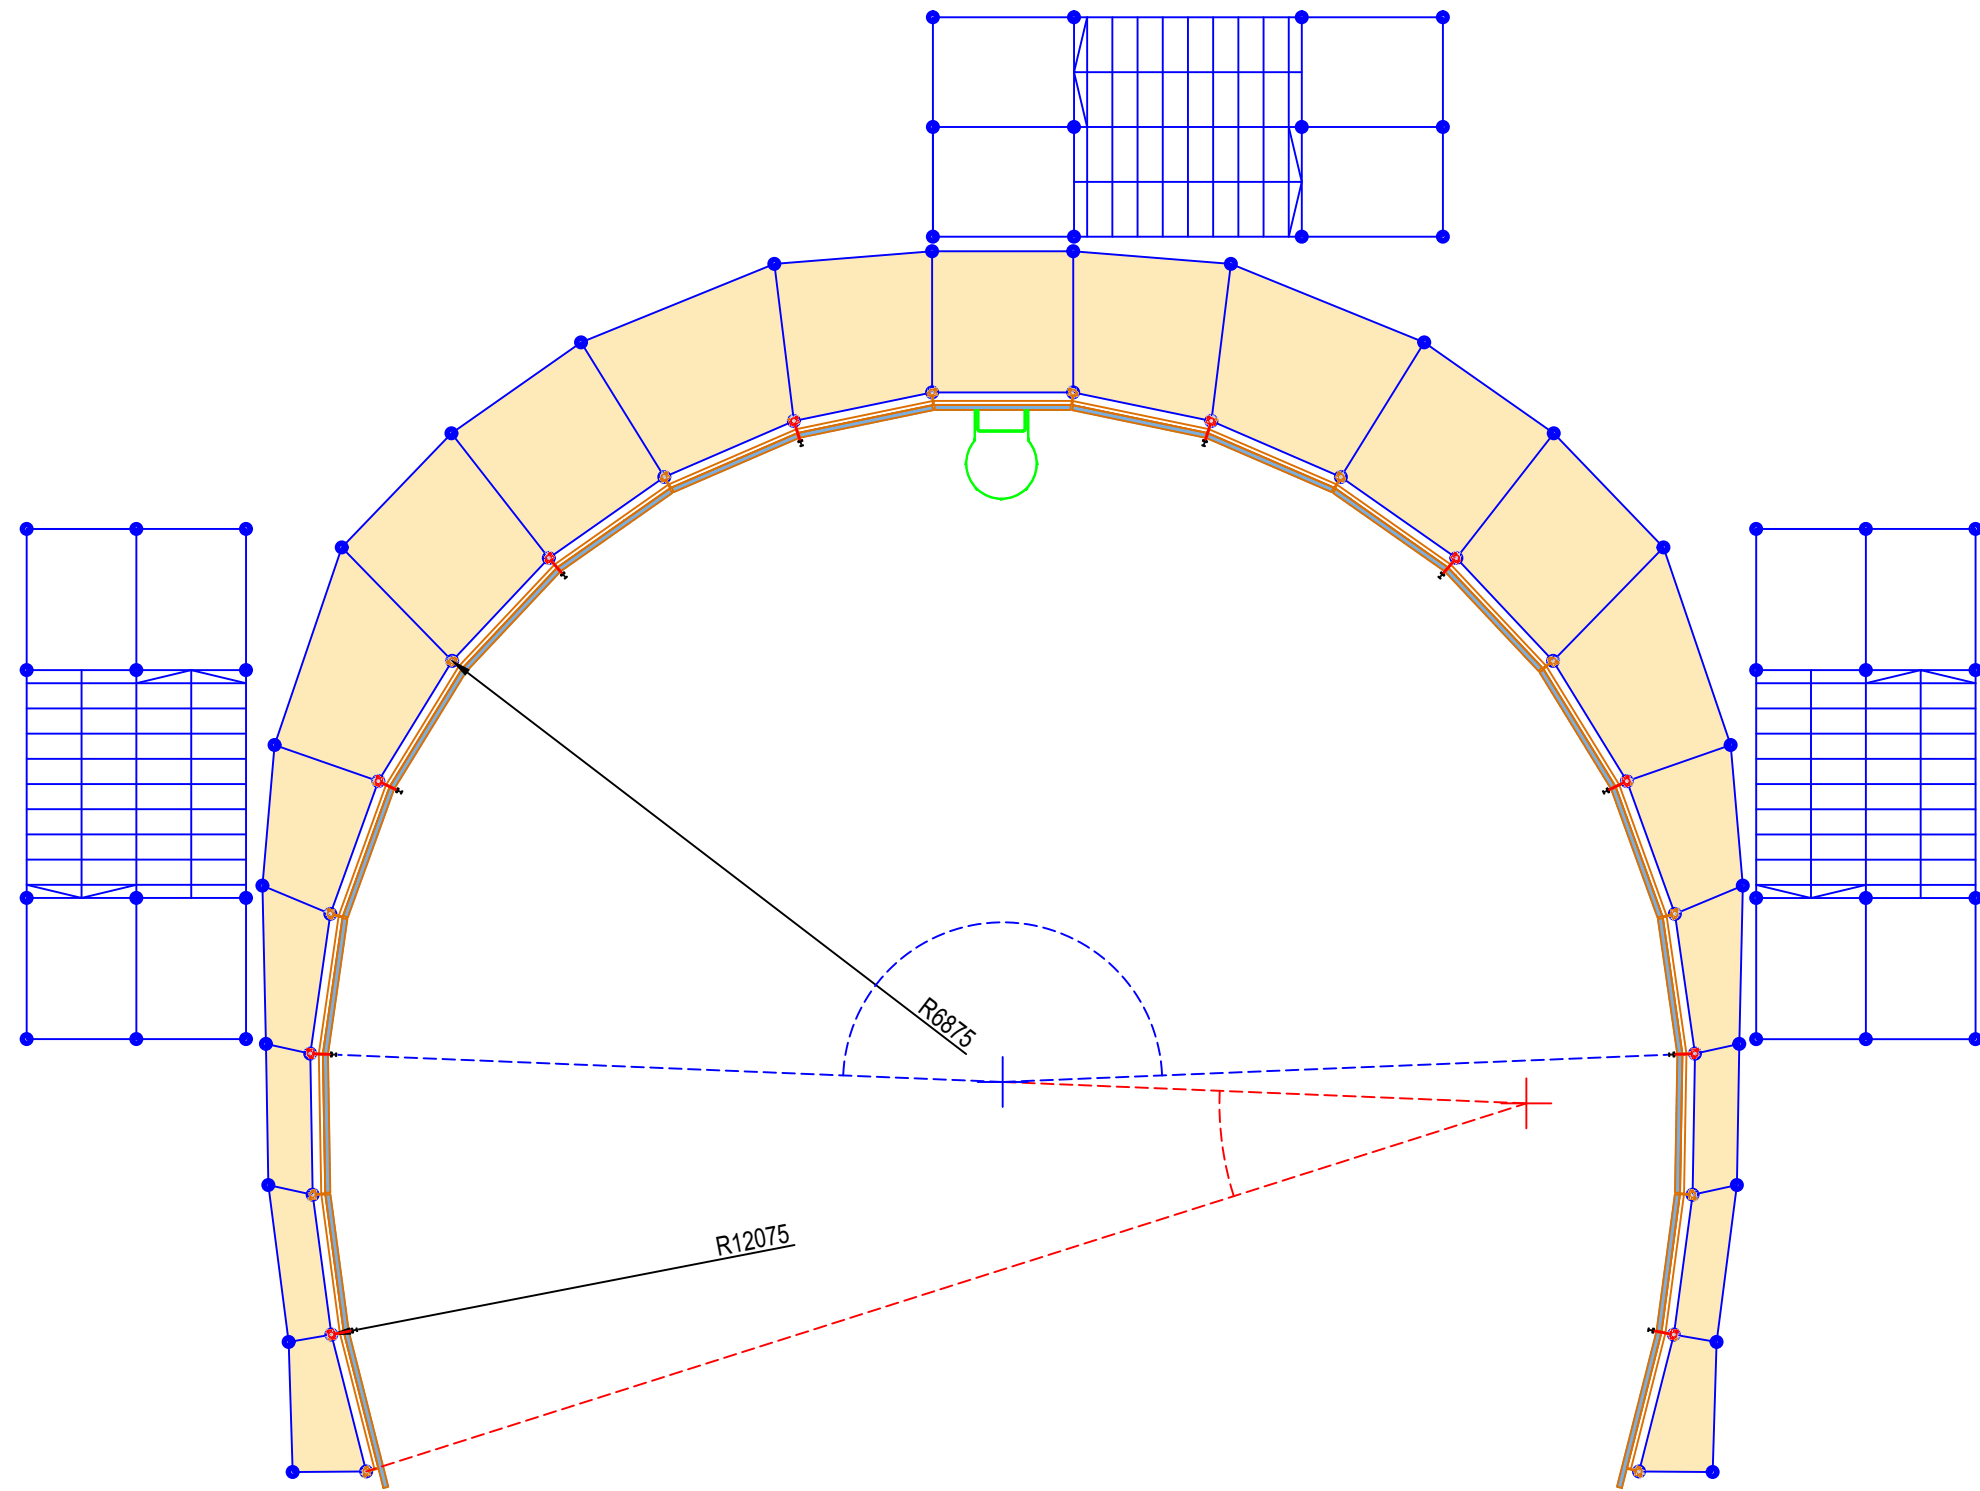


ESC 1:25

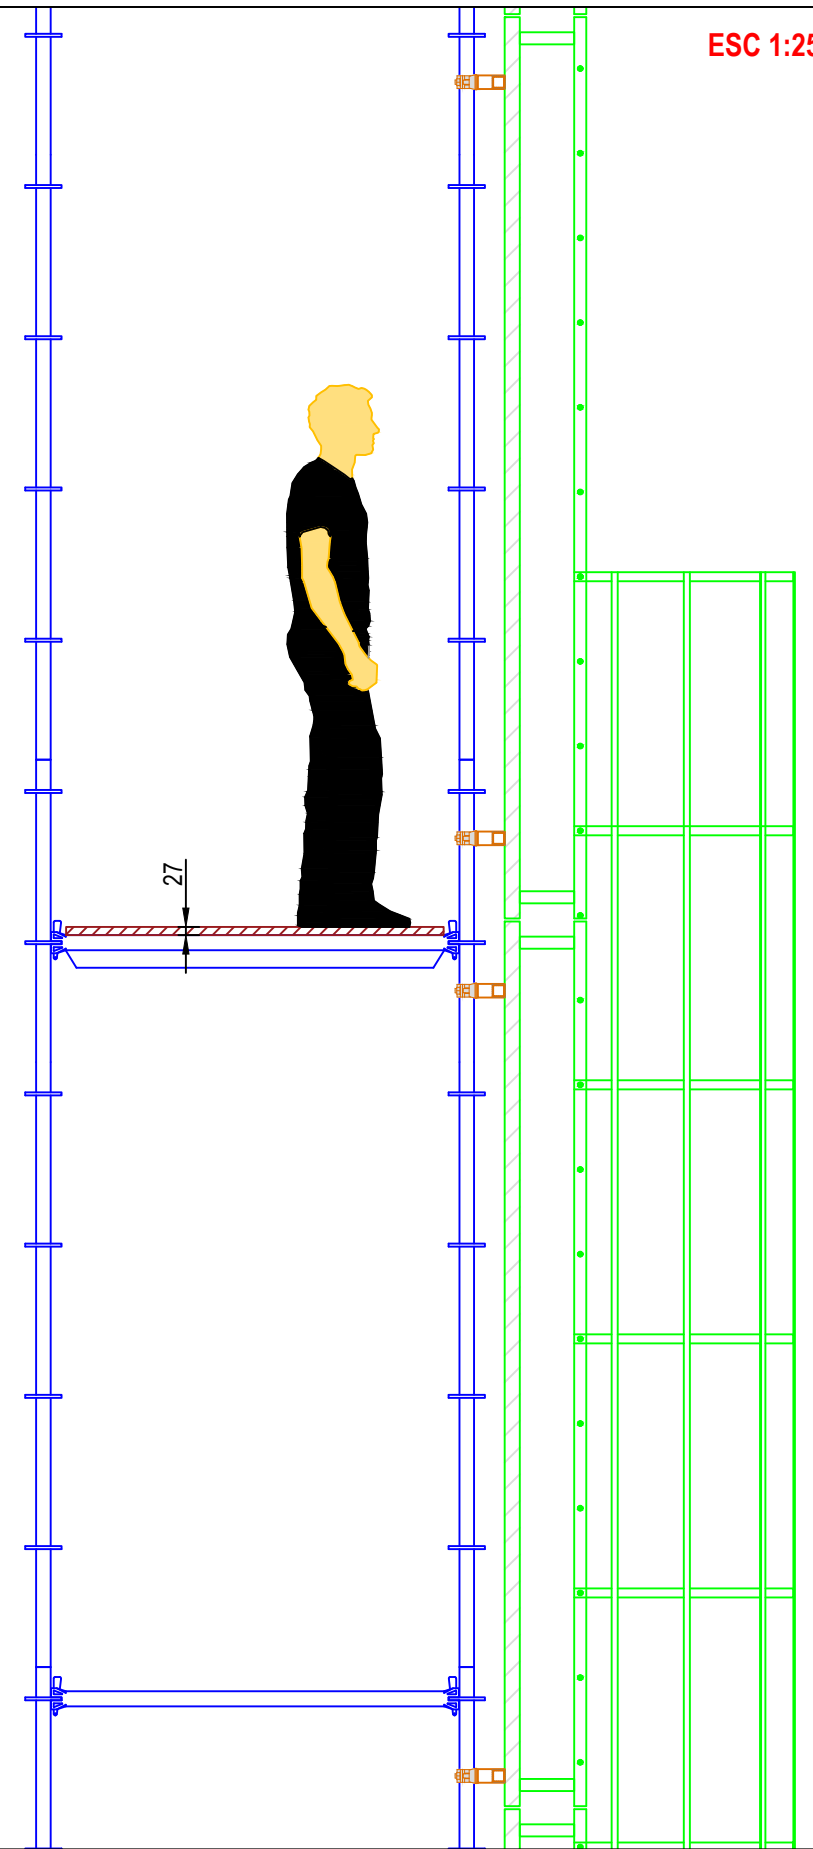


Pis de fusta fet a mida instal·lat a la bastida posterior d'accés a les portes, fet amb tauler tricapa d'abet de 27mm d'espessor reforçat, muntada sobre la estructura Layher pels accessos a les portes, a l'alçada de 6 metres i pels replans de la resta de portes.

 Gran Teatre del Liceu 2026 2027	JENUFA LEOS JANACEK	
	Producció de: LICEU - REAL - ABAO Director: ALEX OLLÉ Escenògraf: ALFONS FLORES i MAR FLORES Il·luminador: URS SCHÖNEBAUM	PIS DE FUSTA

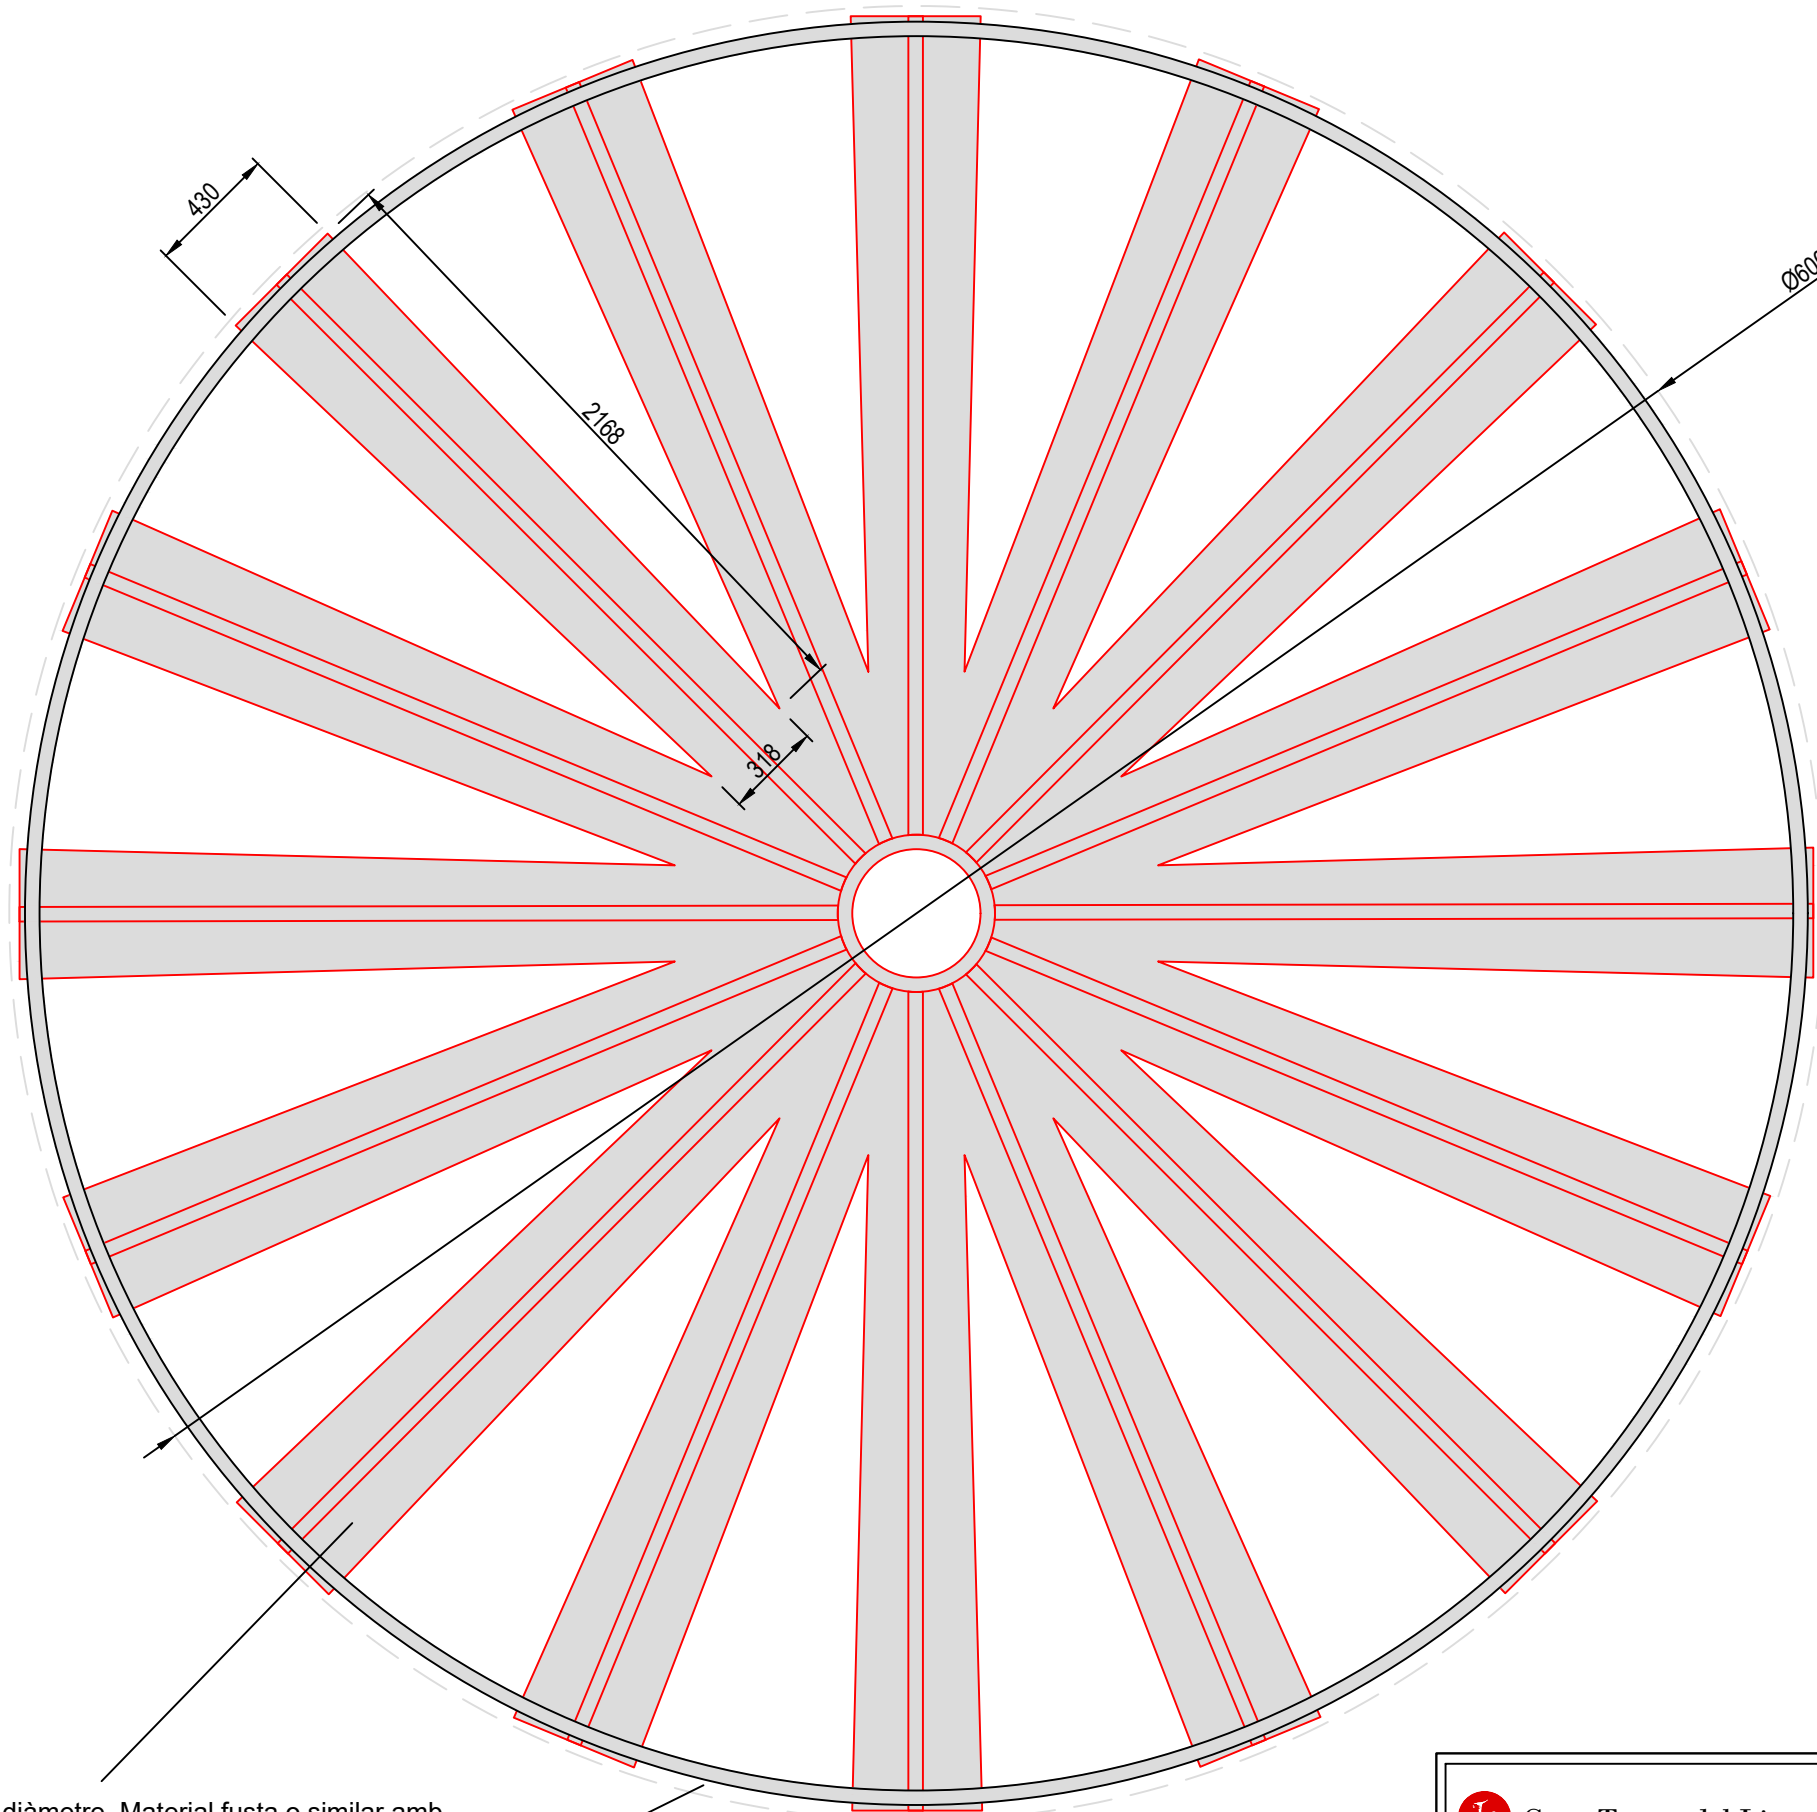

16 Aspes del ventilador de 6m de diàmetre. Material fusta o similar amb sistema de fixació al sistema motoritzat.

Estructura circular d'alumini suspesa de 4 punts amb una guia corbada amb sistema motoritzat tipus "silent move" de PsStage . Les aspes van penjades dels motors i carros que corren per la guia exterior.

 Gran Teatre del Liceu 2026 2027	JENUFA LEOS JANACEK	
	Producció de: LICEU - REAL - ABAO Director: ALEX OLLÉ Escenògraf: ALFONS FLORES i MAR FLORES Il·luminador: URS SCHÖNEBAUM	VENTILADOR