

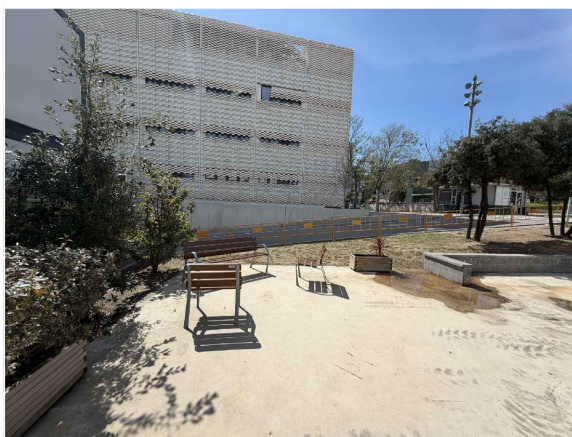
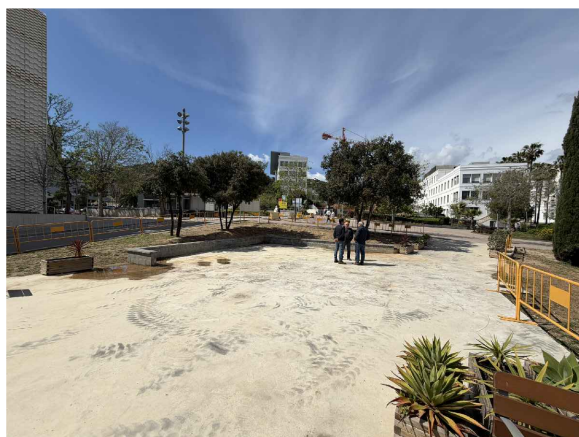
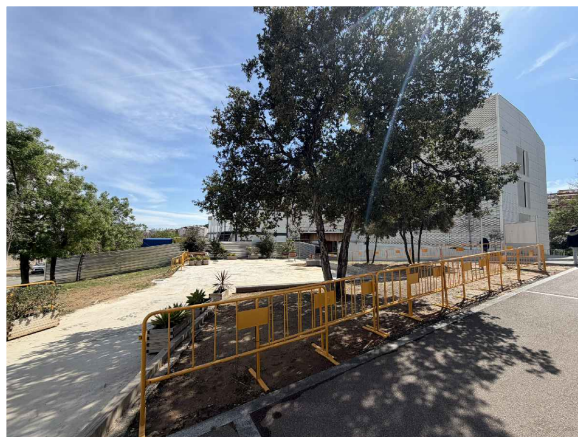


Aquests plànols, així com la documentació gràfica i escrita que contenen, són de propietat exclusiva dels seus autors. L'ús, còpia o reproducció parcial o total dels mateixos, tant en suport material com en suport magnètic o electrònic, requeriran necessàriament, i en tot cas, de l'autorització prèvia. Queden fetes totes les reserves legals en virtut de la vigent Llei de Propietat intel·lectual.

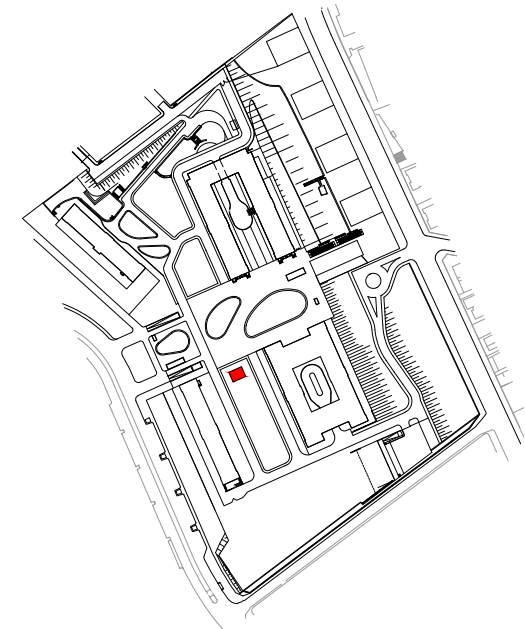

PL-01 | **PLANTA. Estat inicial**
INI-01 Esc: 1/100 (A3)

FT-01 | **IMATGES. Estat inicial**
INI-01 Esc: -

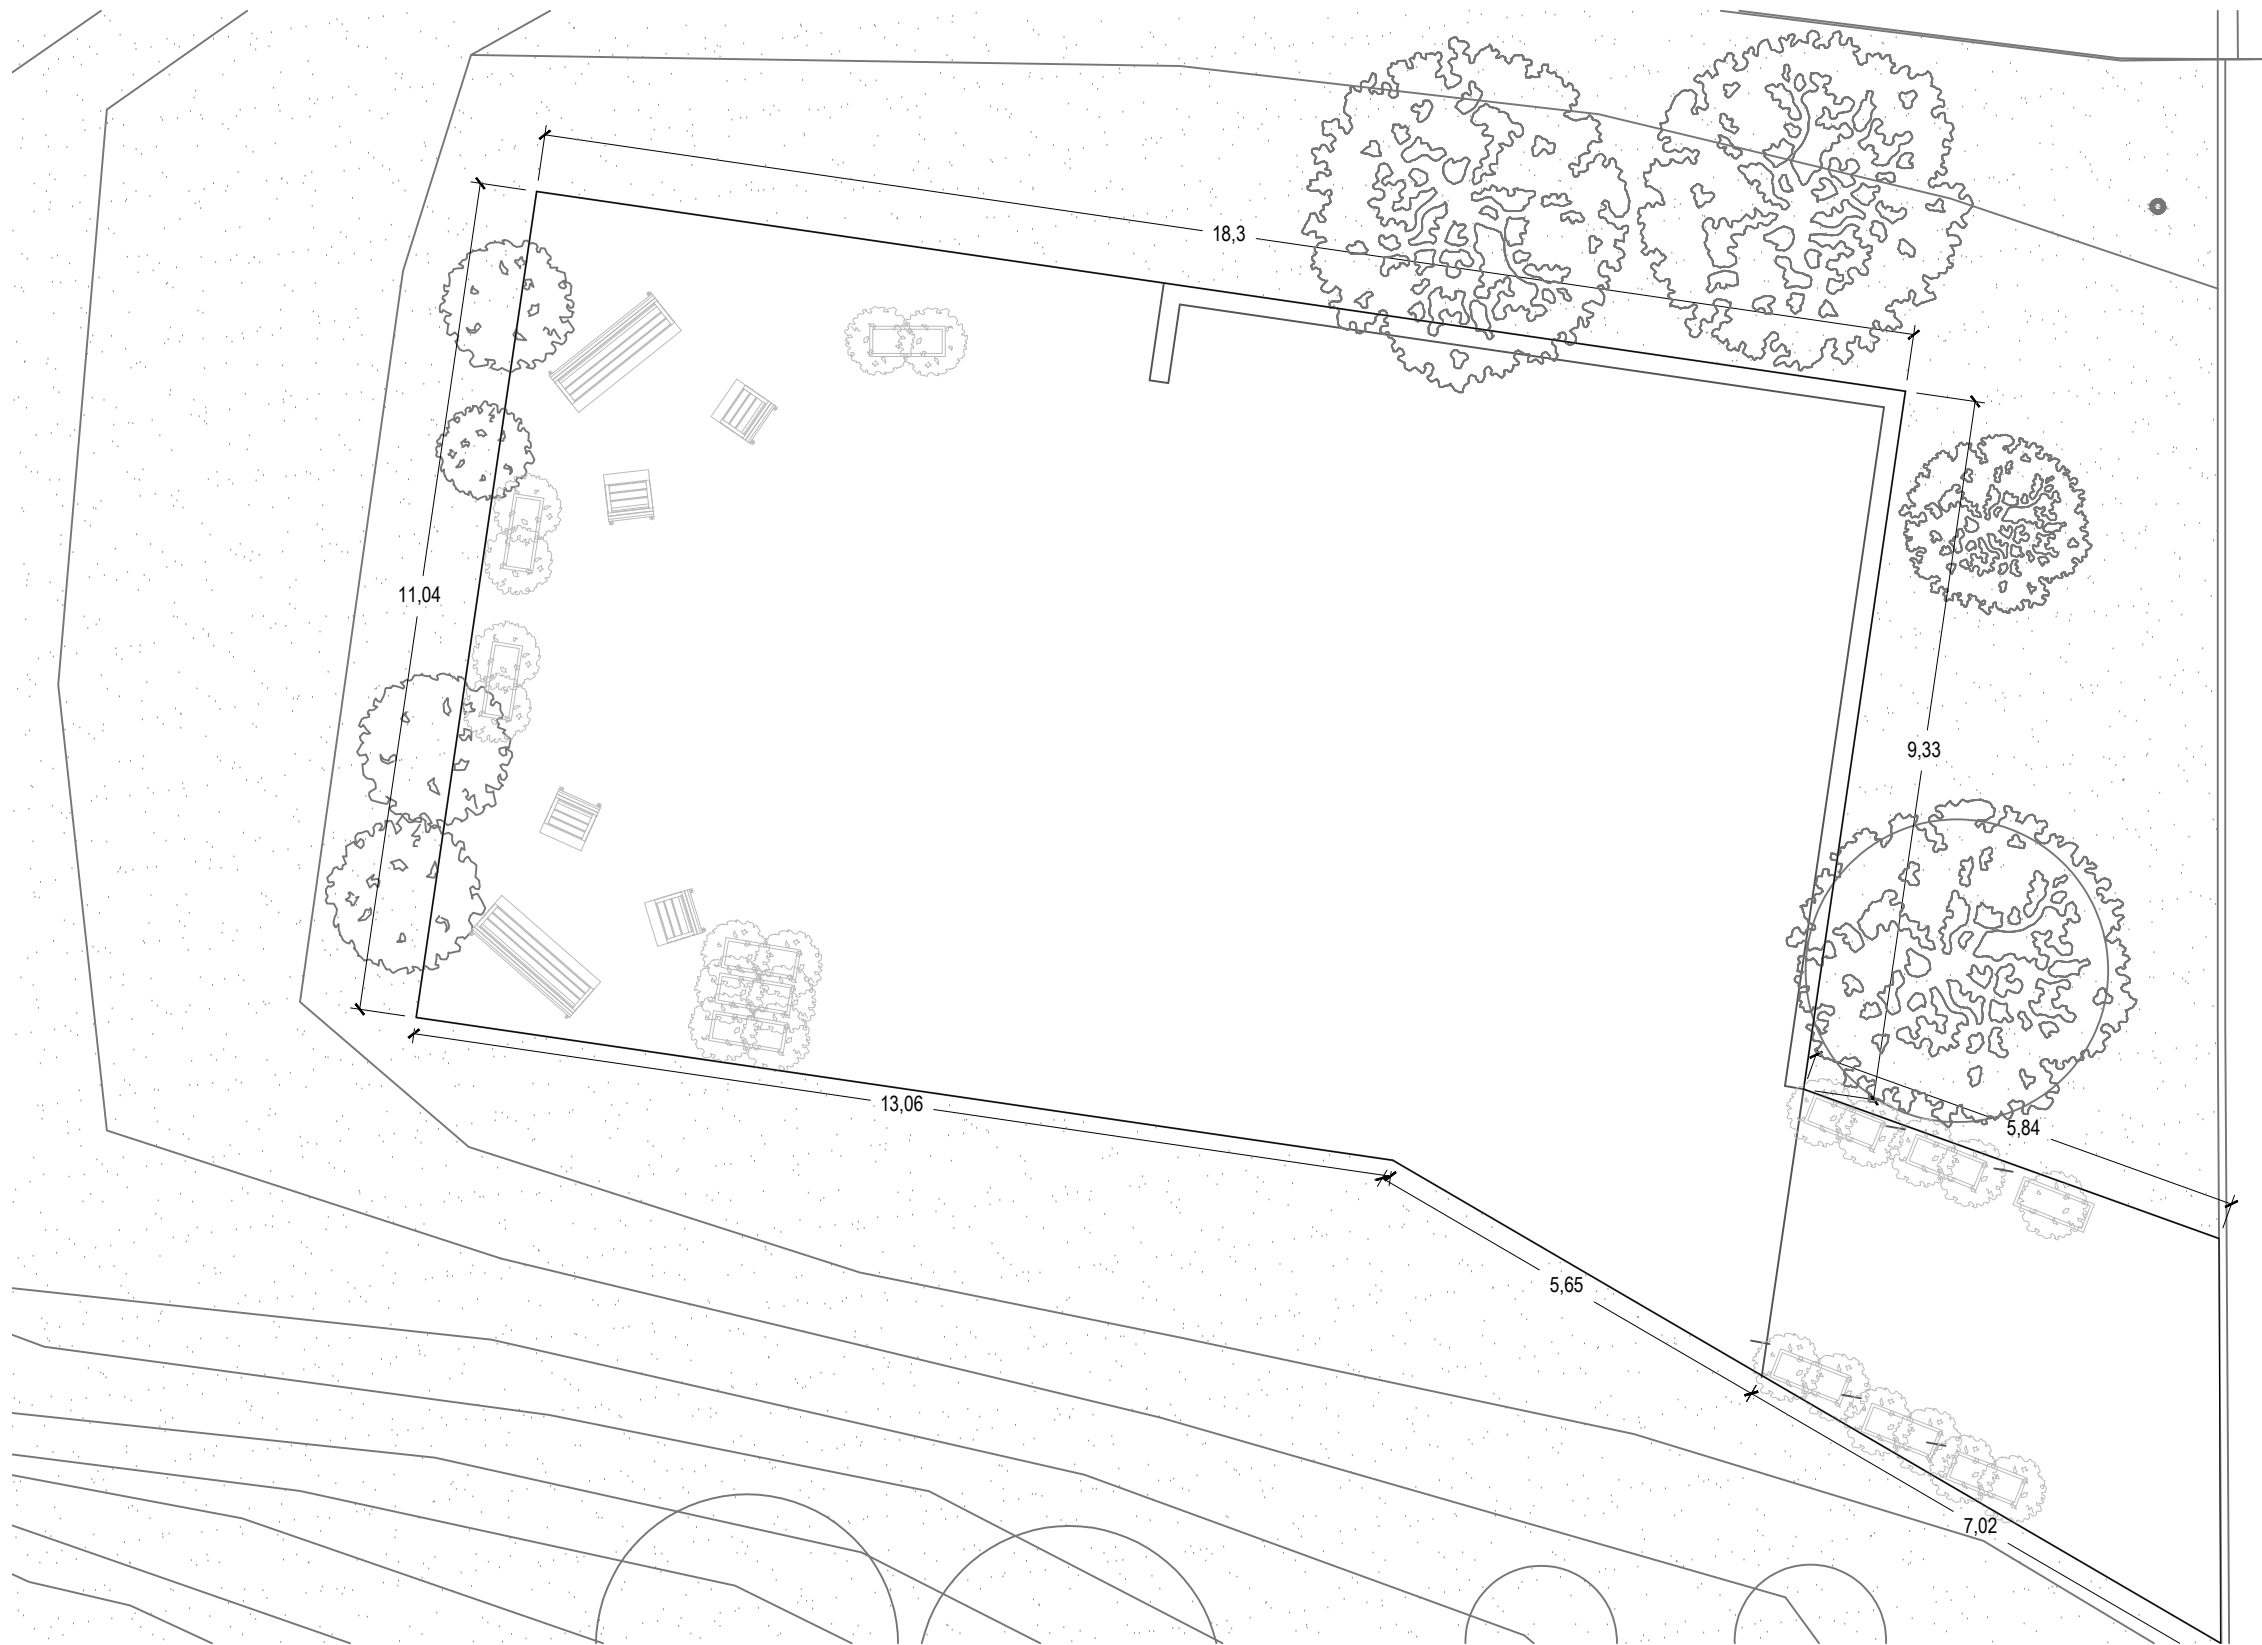


MILLORA DE ZONA D'ACTIVITATS EXTERIORS DEL PARC SANITARI PERE VIRGILI
PARC SANITARI PERE VIRGILI. c/ Esteve Terrades 30, 08023 Barcelona




PROPUESTA. Casa de Pensar_3_OK	
Estat inicial	escala (A3)
fase	data
Executiu	Abril 2026
nº	01
2304046	INI-01
arquitectes	

Miquel A. Caballero (COAC 28163/8) Xavier Rubio (COAC 23721/3)
ICS ARQUITECTURA SLP
c/ Mare de Déu del Coll, 76, Bx 2. 08023. BARCELONA
t. 93 237 64 90 www.xarquitectura.net info@arquitectura.net


Aquests plànols, així com la documentació gràfica i escrita que contenen, són de propietat exclusiva dels seus autors. L'ús, còpia o reproducció parcial o total dels mateixos, tant en suport material com en suport magnètic o electrònic, requeriran necessàriament, i en tot cas, de l'autorització prèvia. Queden fetes totes les reserves legals en virtut de la vigent Llei de Propietat intel·lectual.

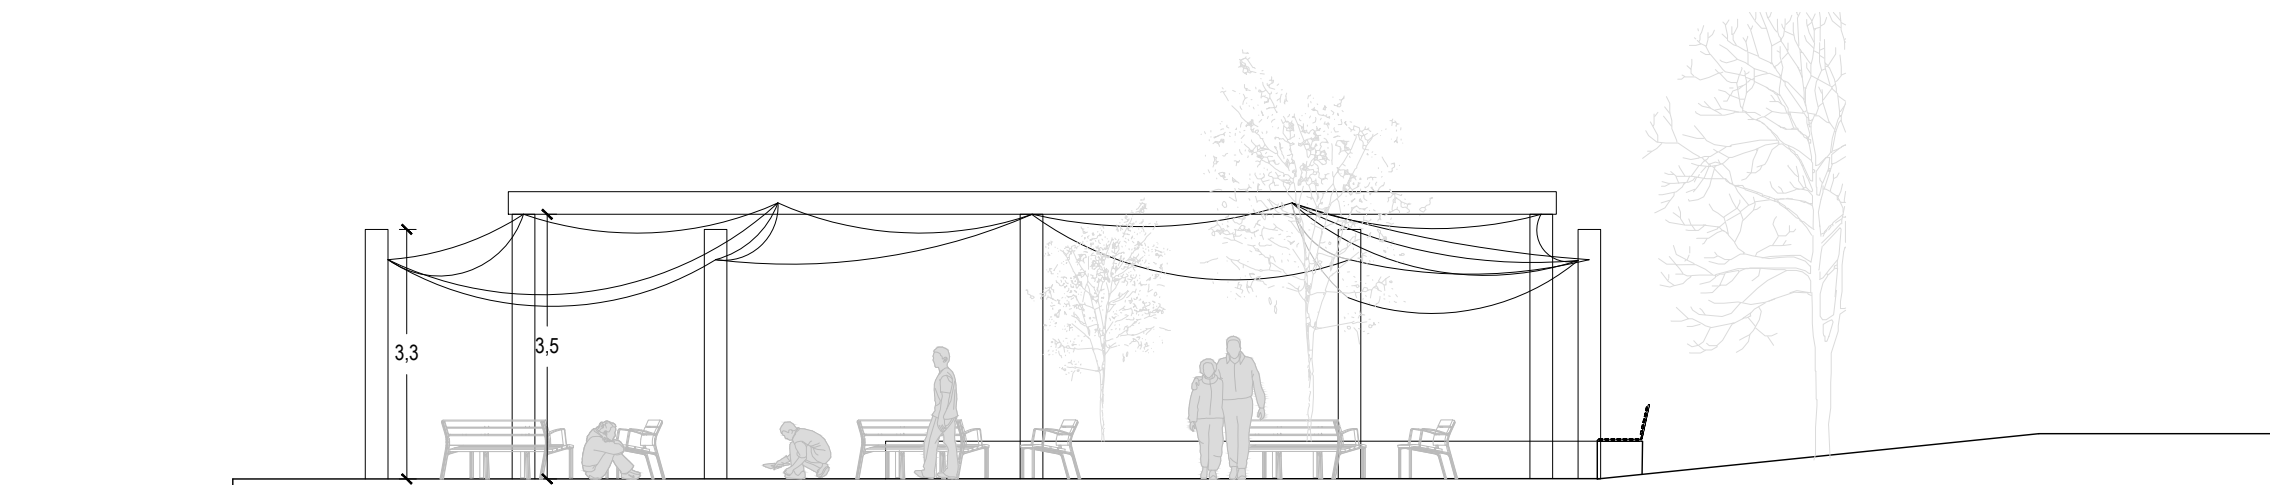

S-01 | **SECCIÓ 1. Estat REFORMAT**
REF-01 Esc: 1/100 (A3)

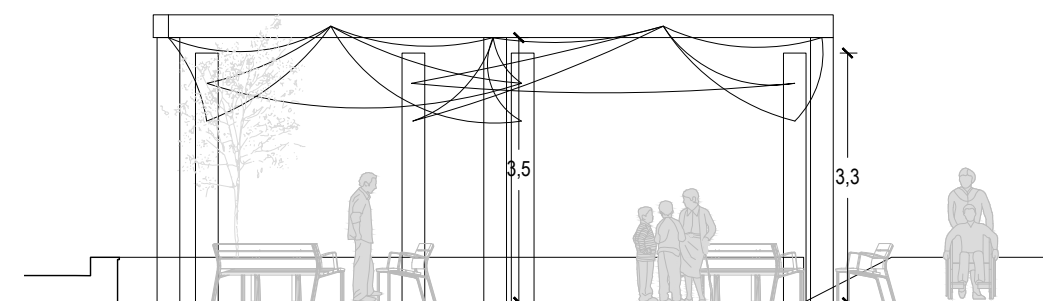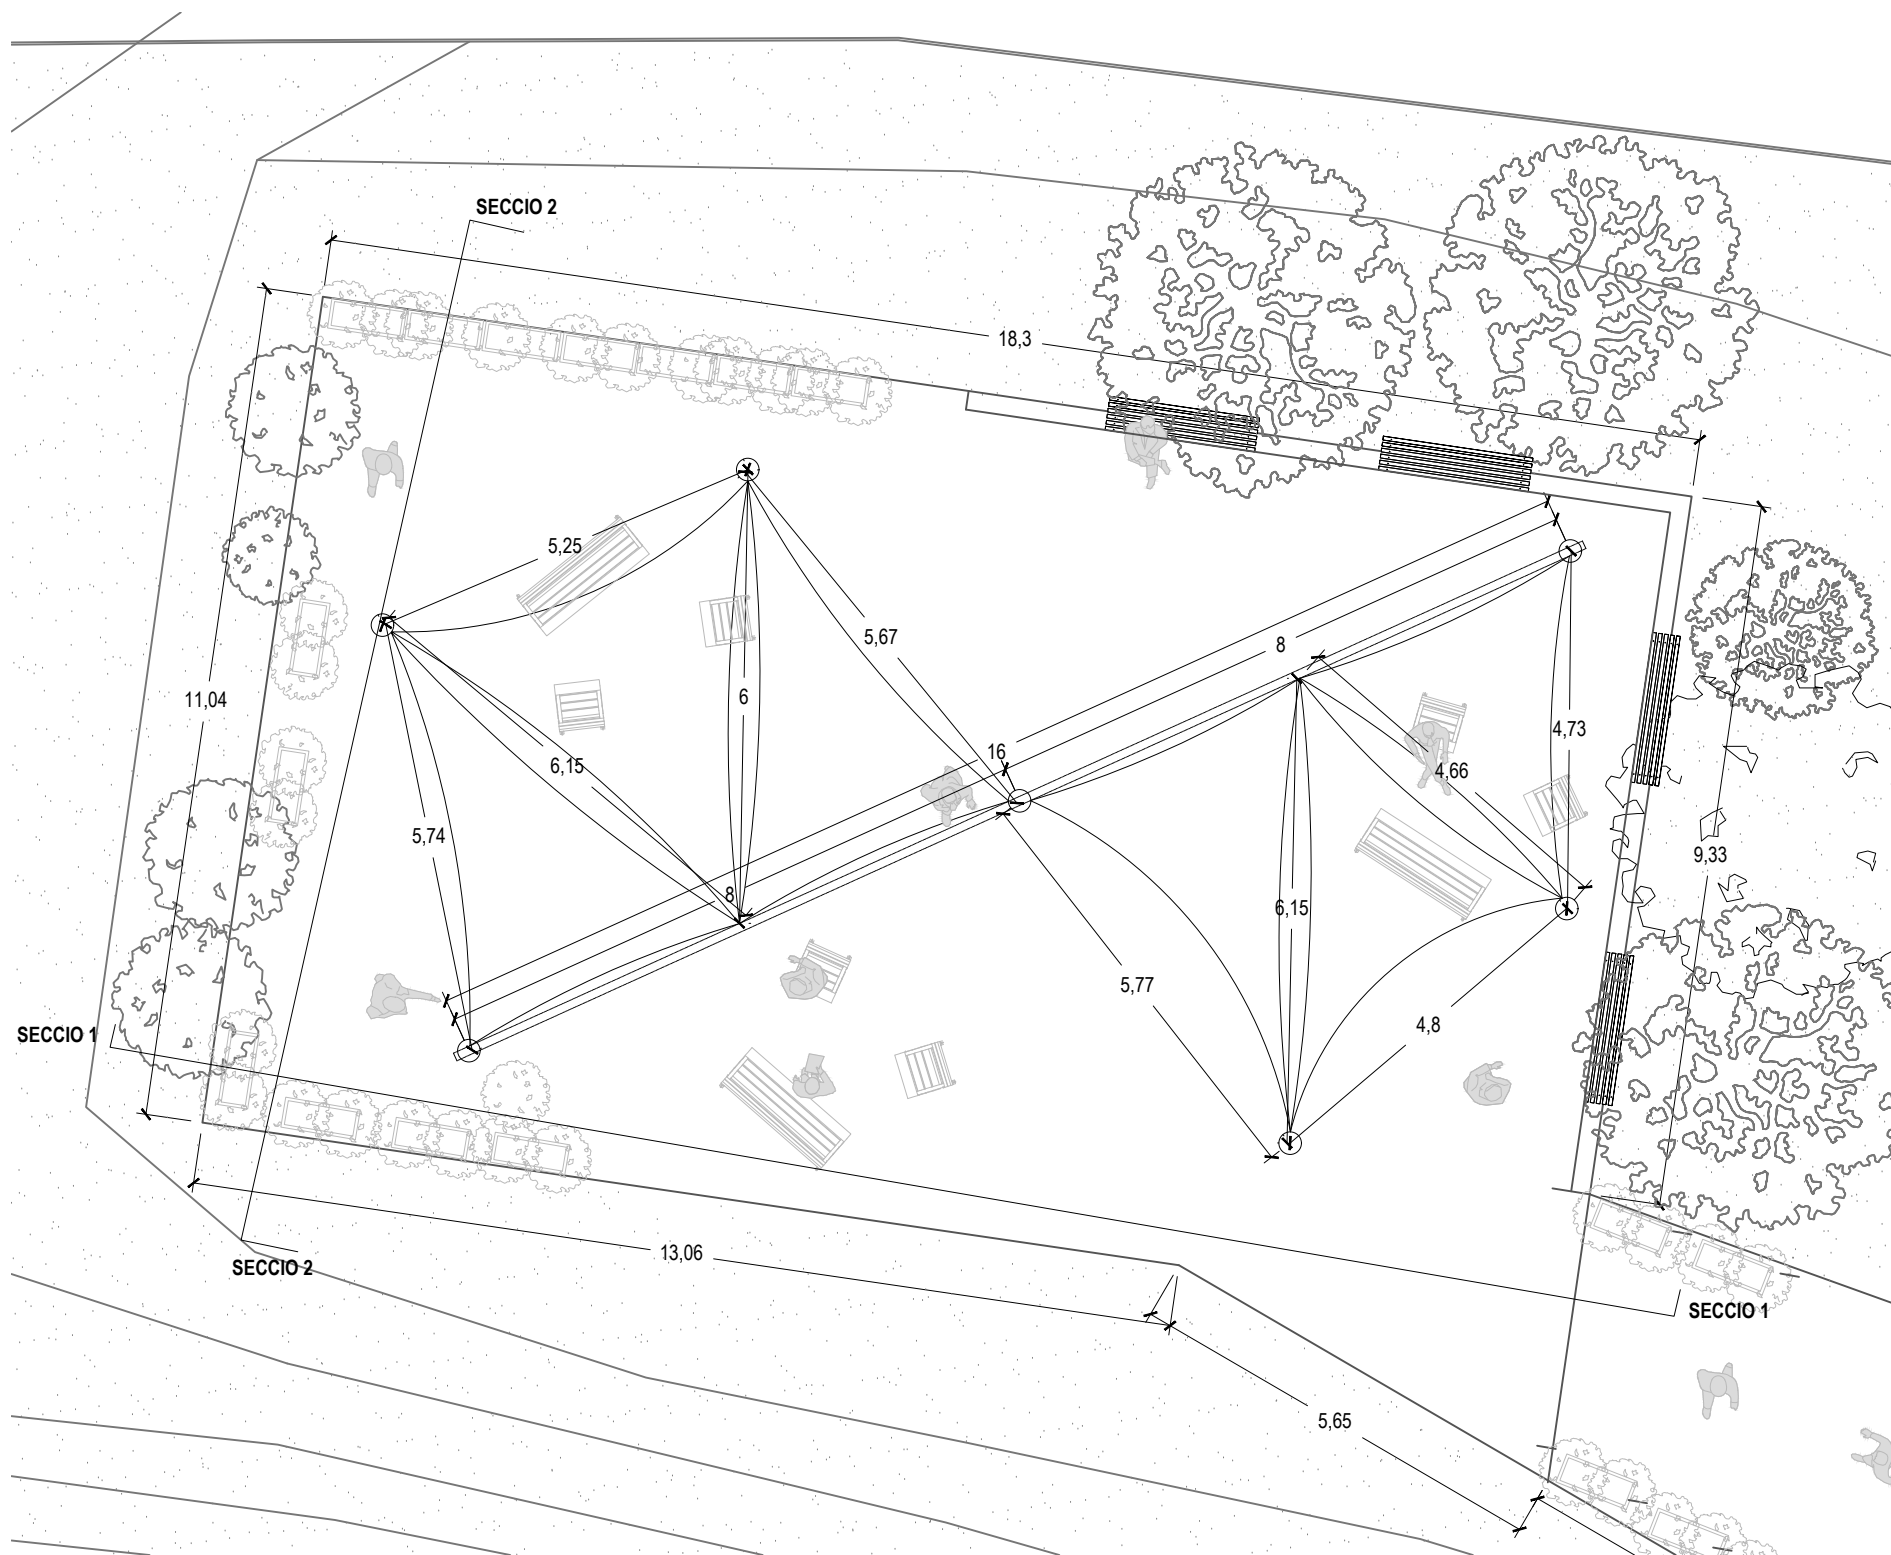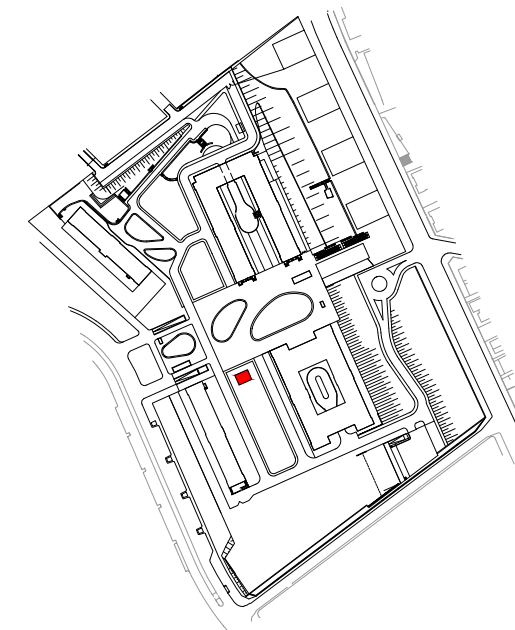

S-02 | **SECCIÓ 2. Estat REFORMAT**
REF-01 Esc: 1/100 (A3)

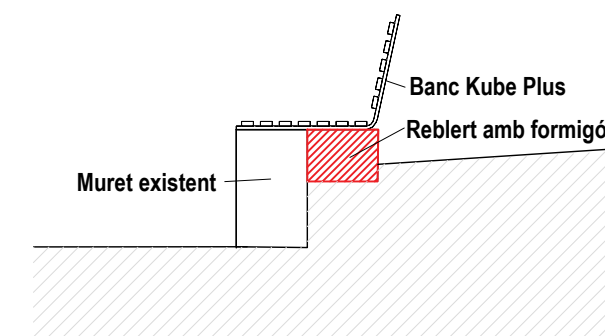

D-01 | **SECCIÓ BANC**
REF-01 Esc: 1/40 (A3)



MILLORA DE ZONA D'ACTIVITATS EXTERIORS DEL PARC SANITARI PERE VIRGILI
PARC SANITARI PERE VIRGILI. c/ Esteve Terrades 30, 08023 Barcelona

PLANTAS I ALÇATS



PROPOSTA. Casa de Pensar_3_OK	escala	(A3)
Estat reformat	1/100	
fase	data	Executiu
	Abril 2026	
	nº	02

2304046
arquitectes

REF-01

PL-01 | **PLANTA. Estat REFORMAT**
REF-01 Esc: 1/100 (A3)

Aquests plànols, així com la documentació gràfica i escrita que contenen, són de propietat exclusiva dels seus autors. L'ús, còpia o reproducció parcial o total dels mateixos, tant en suport material com en suport magnètic o electrònic, requeriran necessàriament, i en tot cas, de l'autorització prèvia. Queden fetes totes les reserves legals en virtut de la vigent Llei de Propietat intel·lectual.

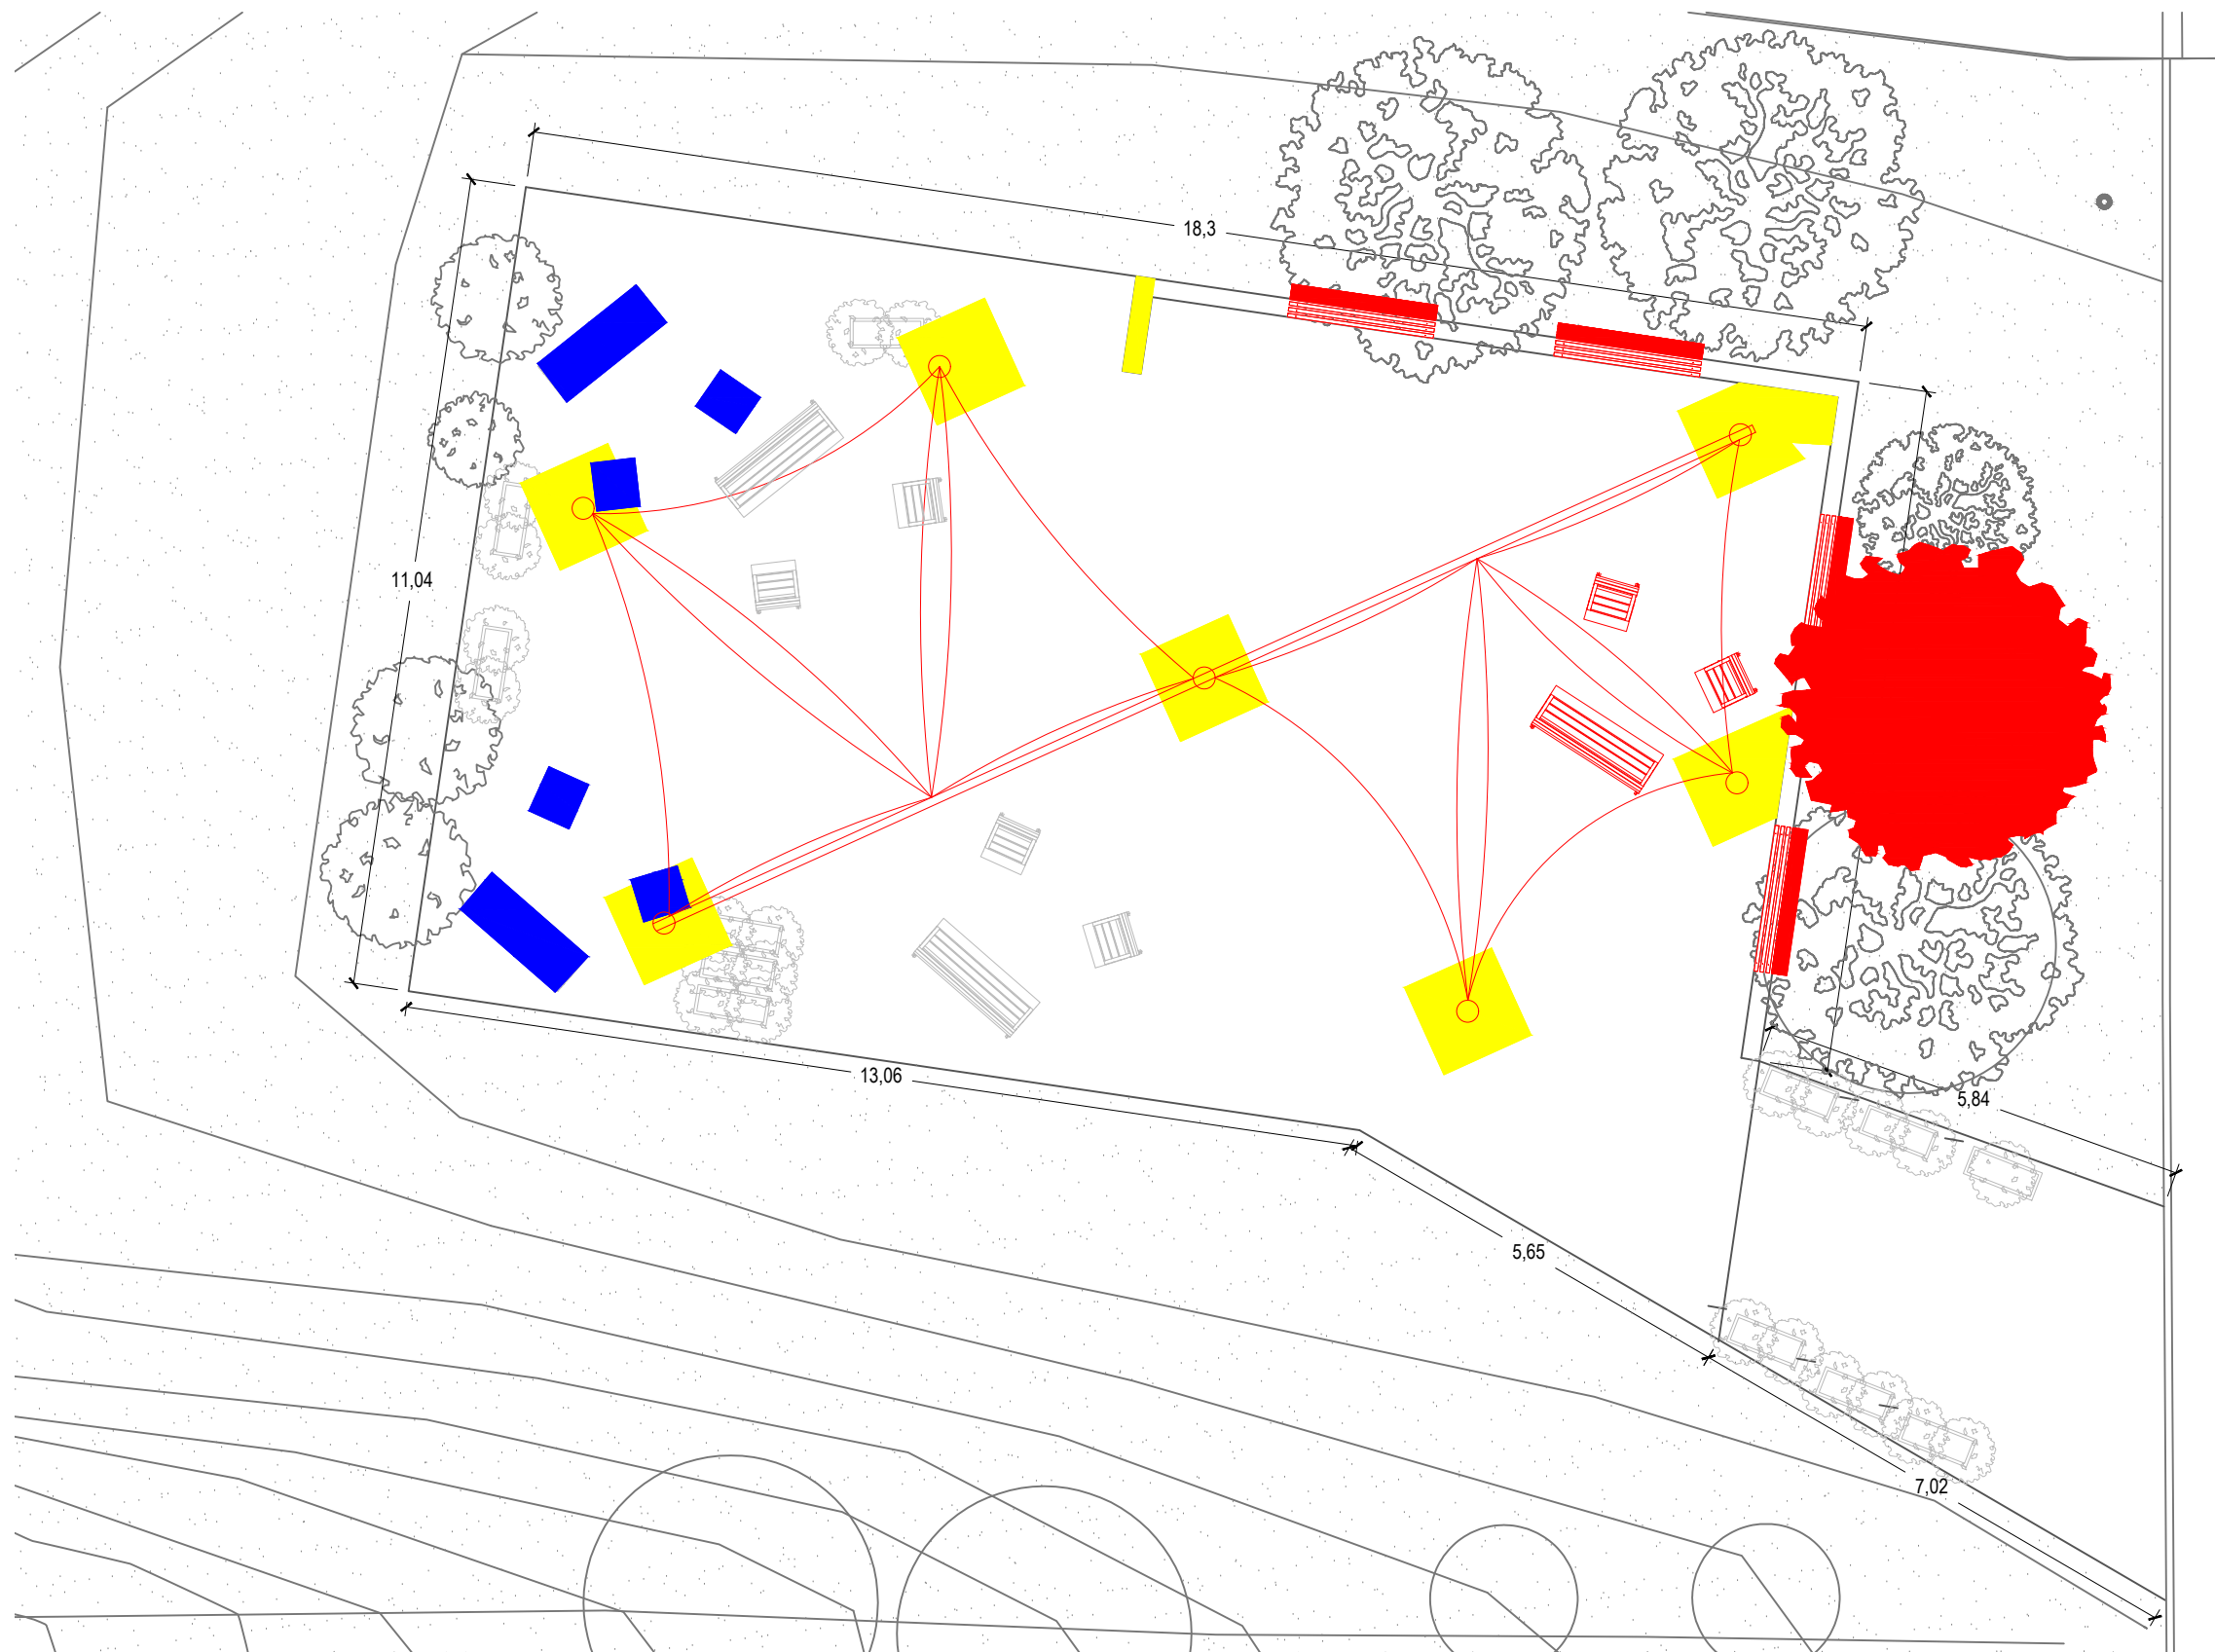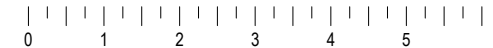

- DESPLAÇAMENT
- OBRA NOVA
- ENDERROC



PL-01 **PLANTA. OBRA NOVA I ENDERROC**
REF-02 Esc: 1/100 (A3)


MILLORA DE ZONA D'ACTIVITATS EXTERIORS DEL PARC SANITARI PERE VIRGILI
PARC SANITARI PERE VIRGILI. c/ Esteve Terrades 30, 08023 Barcelona

PLANTA

Obra nova i enderroc		PROPUESTA_Casa de Pensar_3_OK	
fase	data	escala	(A3)
Executiu	Abril 2026	1/100	
		nº	03

2304046
arquitectes

REF-02

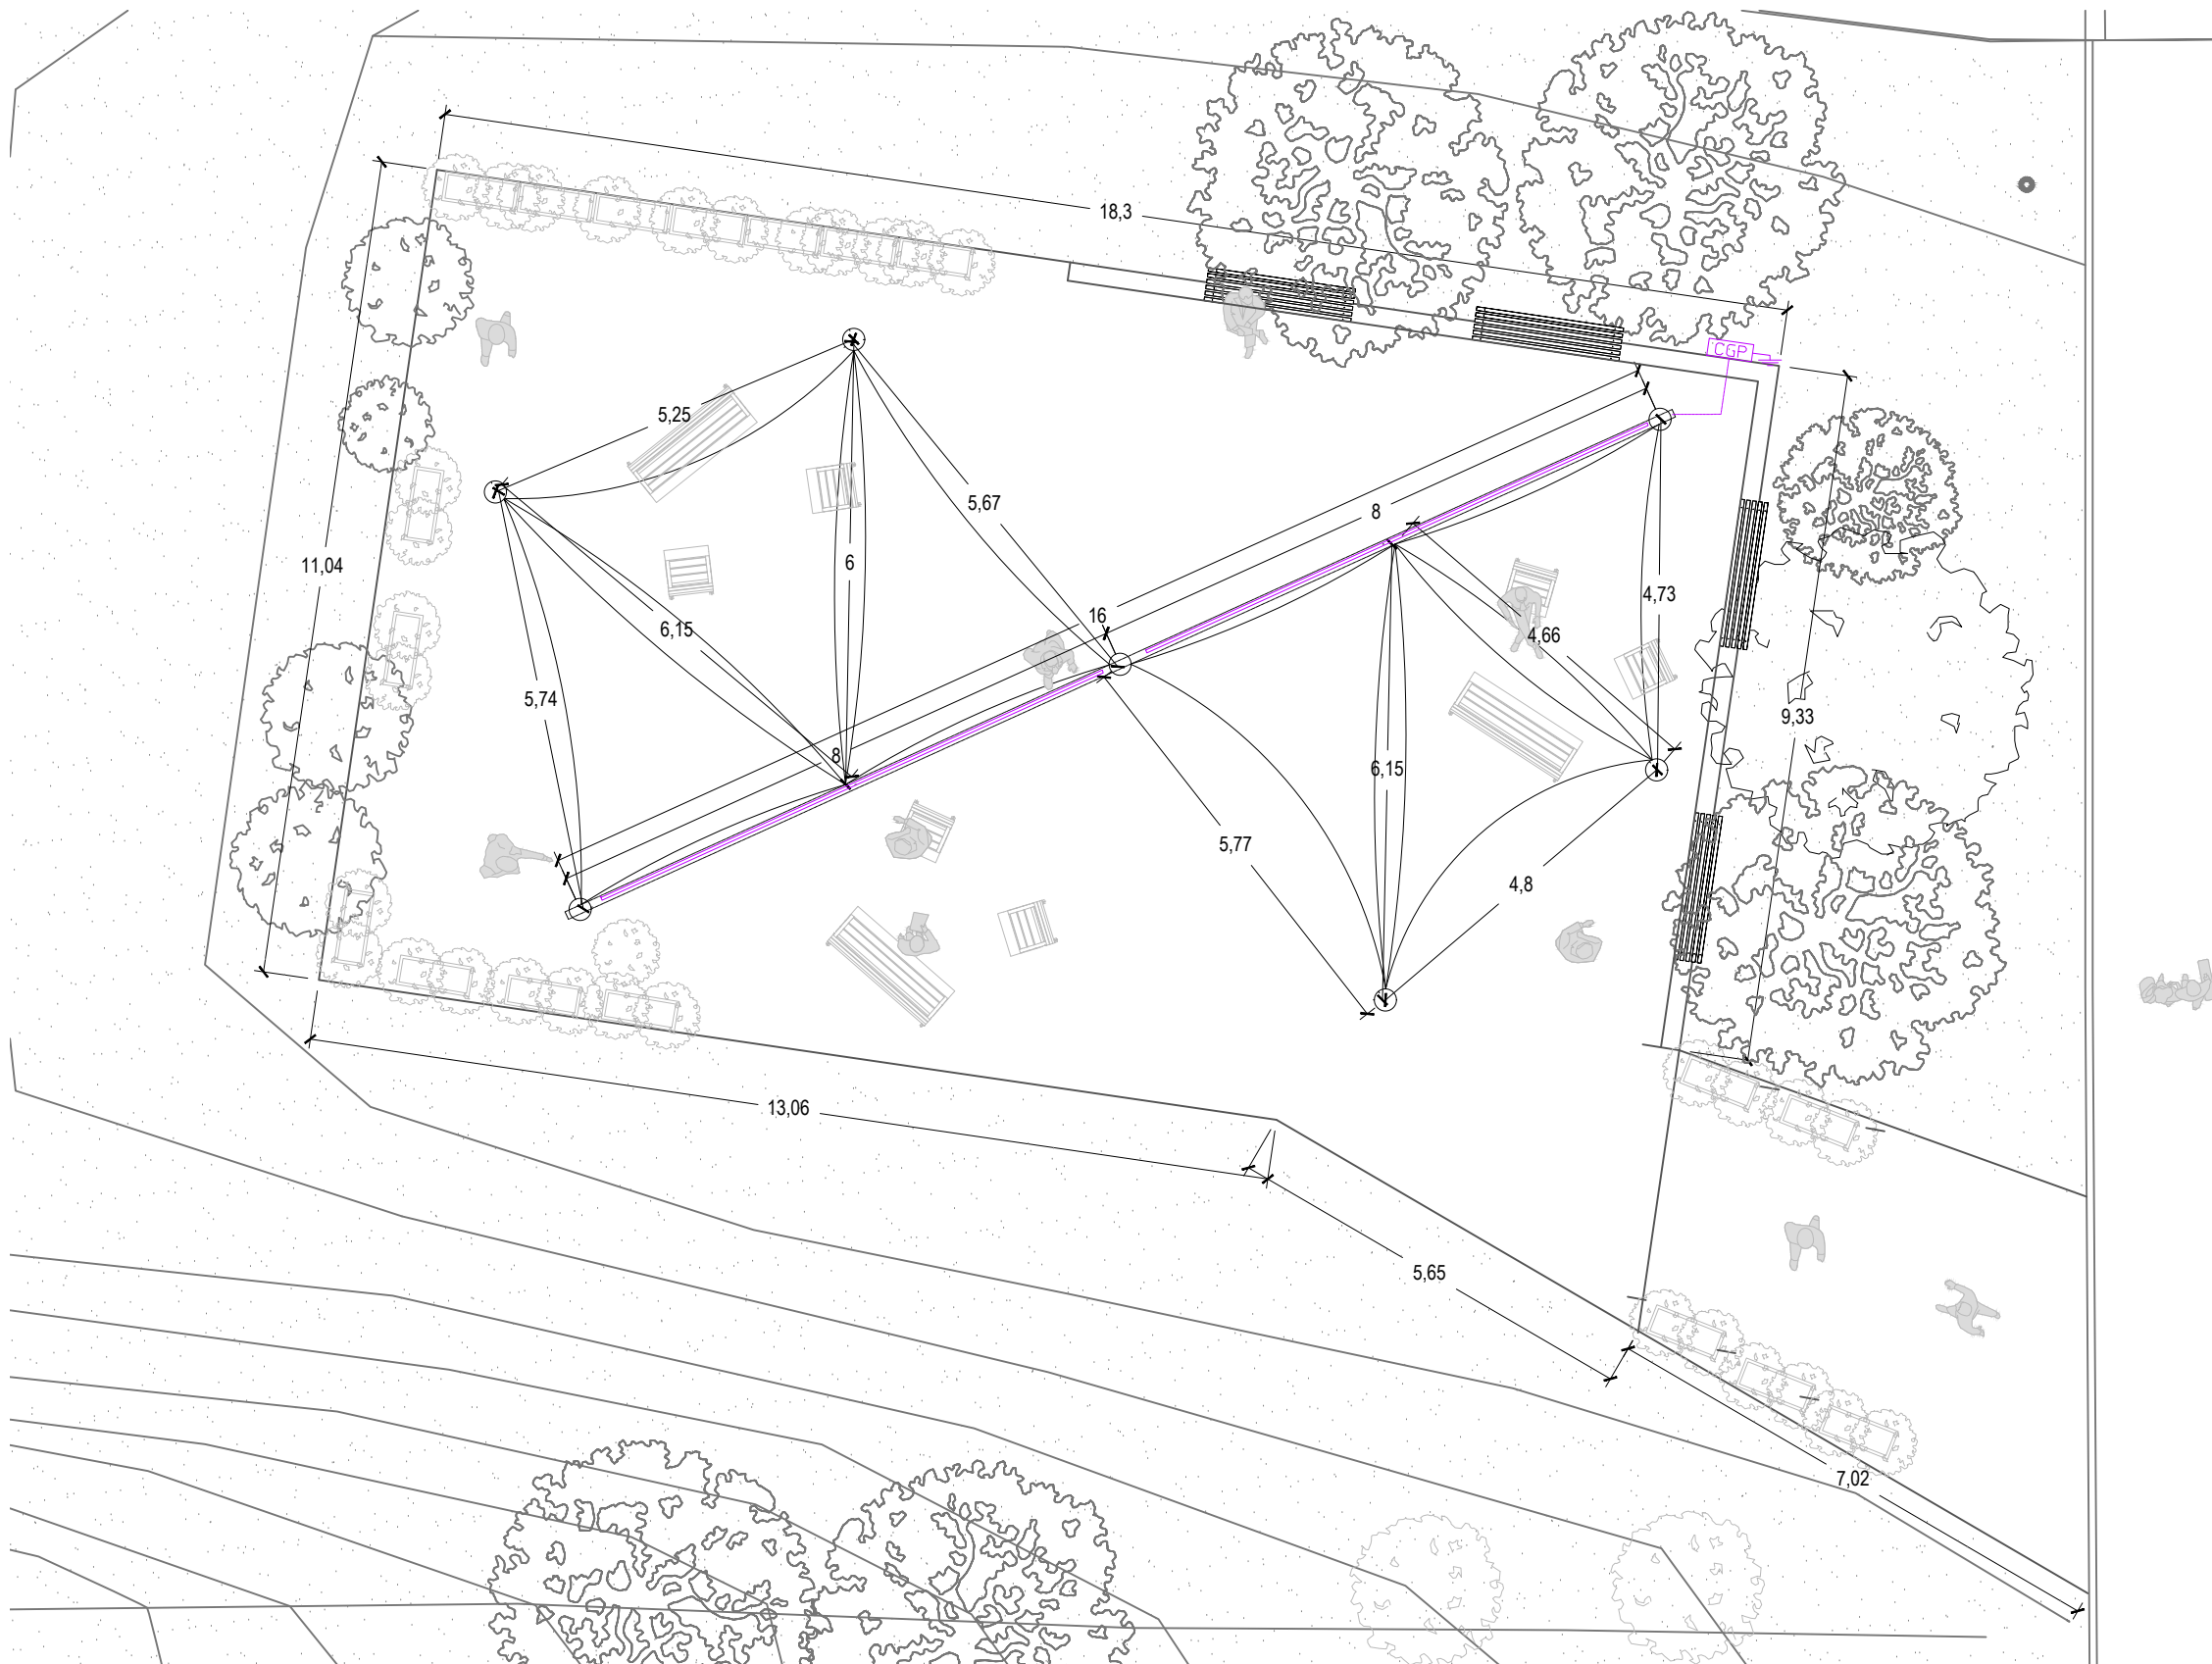

- LLEGENDA ELECTRICITAT**
- CGP QUADRE GENERAL I PROTECCIÓ
 - PRESA A TERRA
 - CABLEJAT AERI
 - CABLEJAT SOTERRAT
 - TIRA LED LINEAL IP65 3000K



MILLORA DE ZONA D'ACTIVITATS EXTERIORS DEL PARC SANITARI PERE VIRGILI
 PARC SANITARI PERE VIRGILI. c/ Esteve Terrades 30, 08023 Barcelona


INSTAL·LACIÓ ELÈCTRICA

Estat reformat		PROPUESTA_Casa de Pensar_3_OK	
fase	data	escala	(A3)
Executiu	Abril 2026	1/100	
		nº	04


2304046 **REF-03**
arquitectes

PL-01 | **PLANTA. INSTAL·LACIÓ ELÈCTRICA**
 REF-03 | Esc: 1/100 (A3)

Aquests plànols, així com la documentació gràfica i escrita que contenen, són de propietat exclusiva dels seus autors. L'ús, còpia o reproducció parcial o total dels mateixos, tant en suport material com en suport magnètic o electrònic, requeriran necessàriament, i en tot cas, de l'autorització prèvia. Queden fetes totes les reserves legals en virtut de la vigent Llei de Propietat intel·lectual.

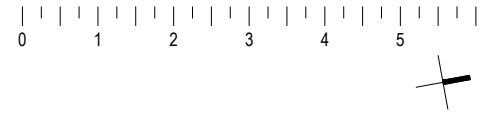

V-01 | **VISTA AEREA**
REF-04 Esc: -

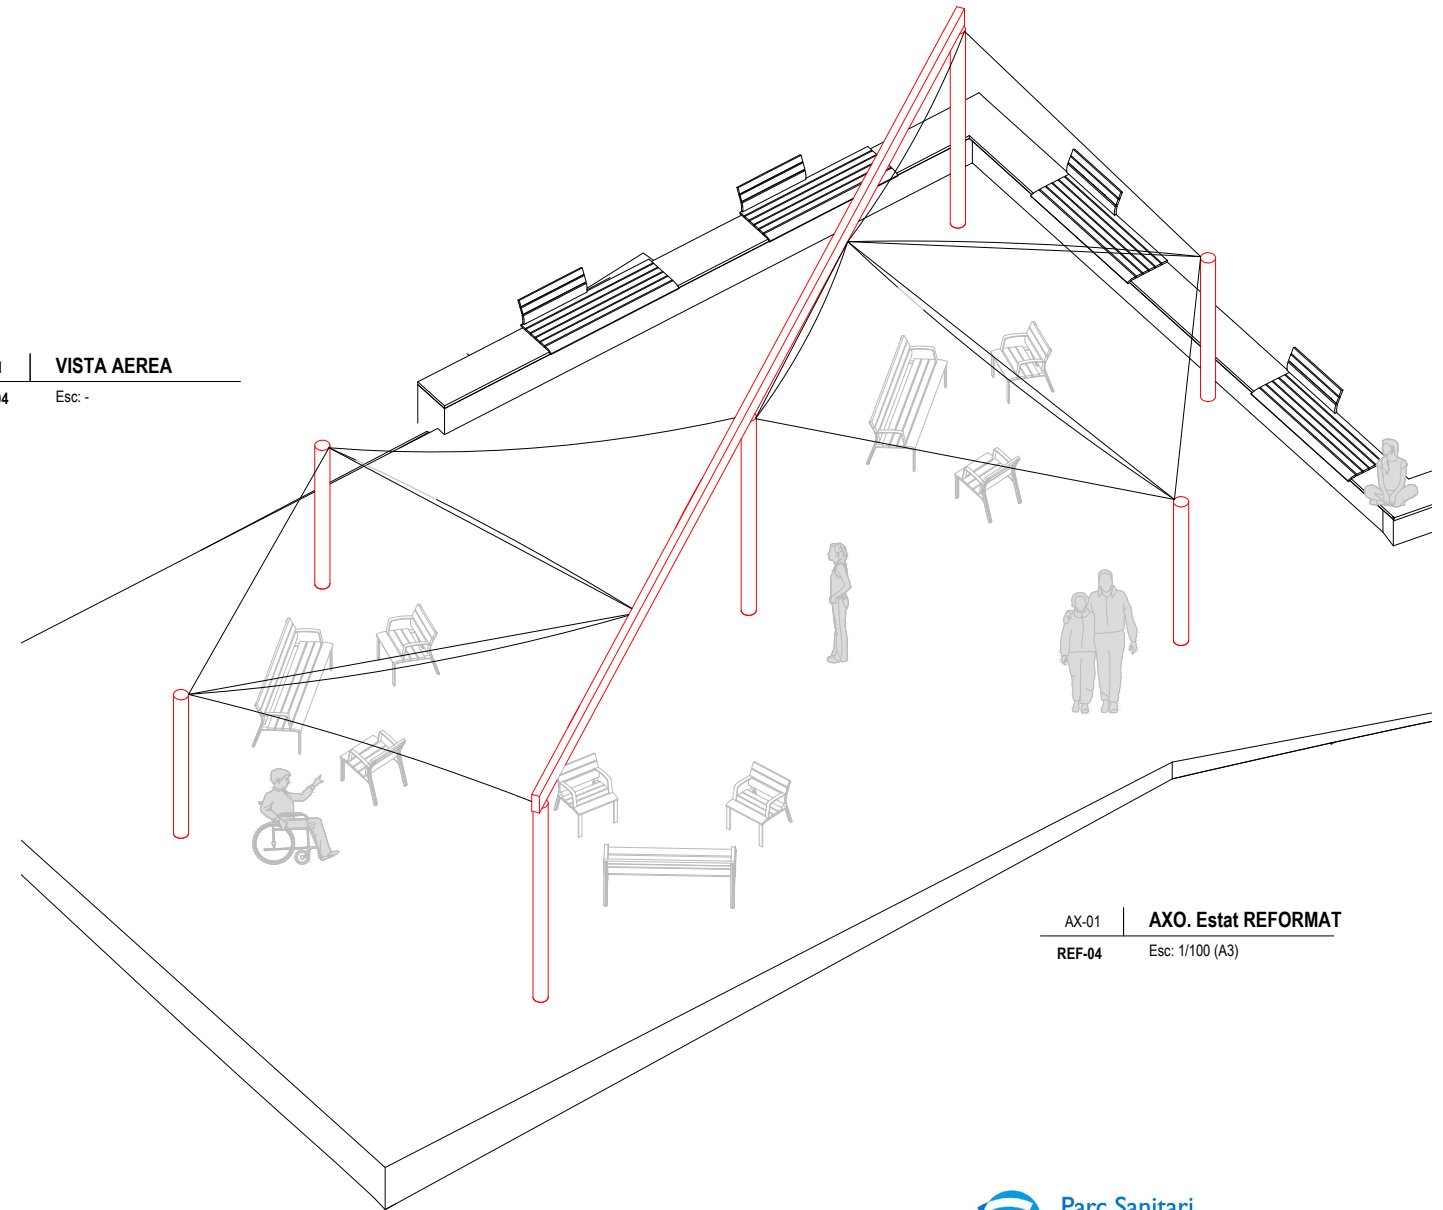

AX-01 | **AXO. Estat REFORMAT**
REF-04 Esc: 1/100 (A3)



V-02 | **VISTA CARRER**
REF-04 Esc: -



MILLORA DE ZONA D'ACTIVITATS EXTERIORS DEL PARC SANITARI PERE VIRGILI
PARC SANITARI PERE VIRGILI. c/ Esteve Terrades 30, 08023 Barcelona

AXONOMÈTRICA I VISTES

estat reformat	PROPOSTA_Casa de Pensar_3_OK
fase	escala
data	(A3)
Executiu	1/100
data	nº
Abril 2026	05

2304046 **REF-04**
arquitectes