


ÀMBIT ACTUACIÓ CONCESSIÓ

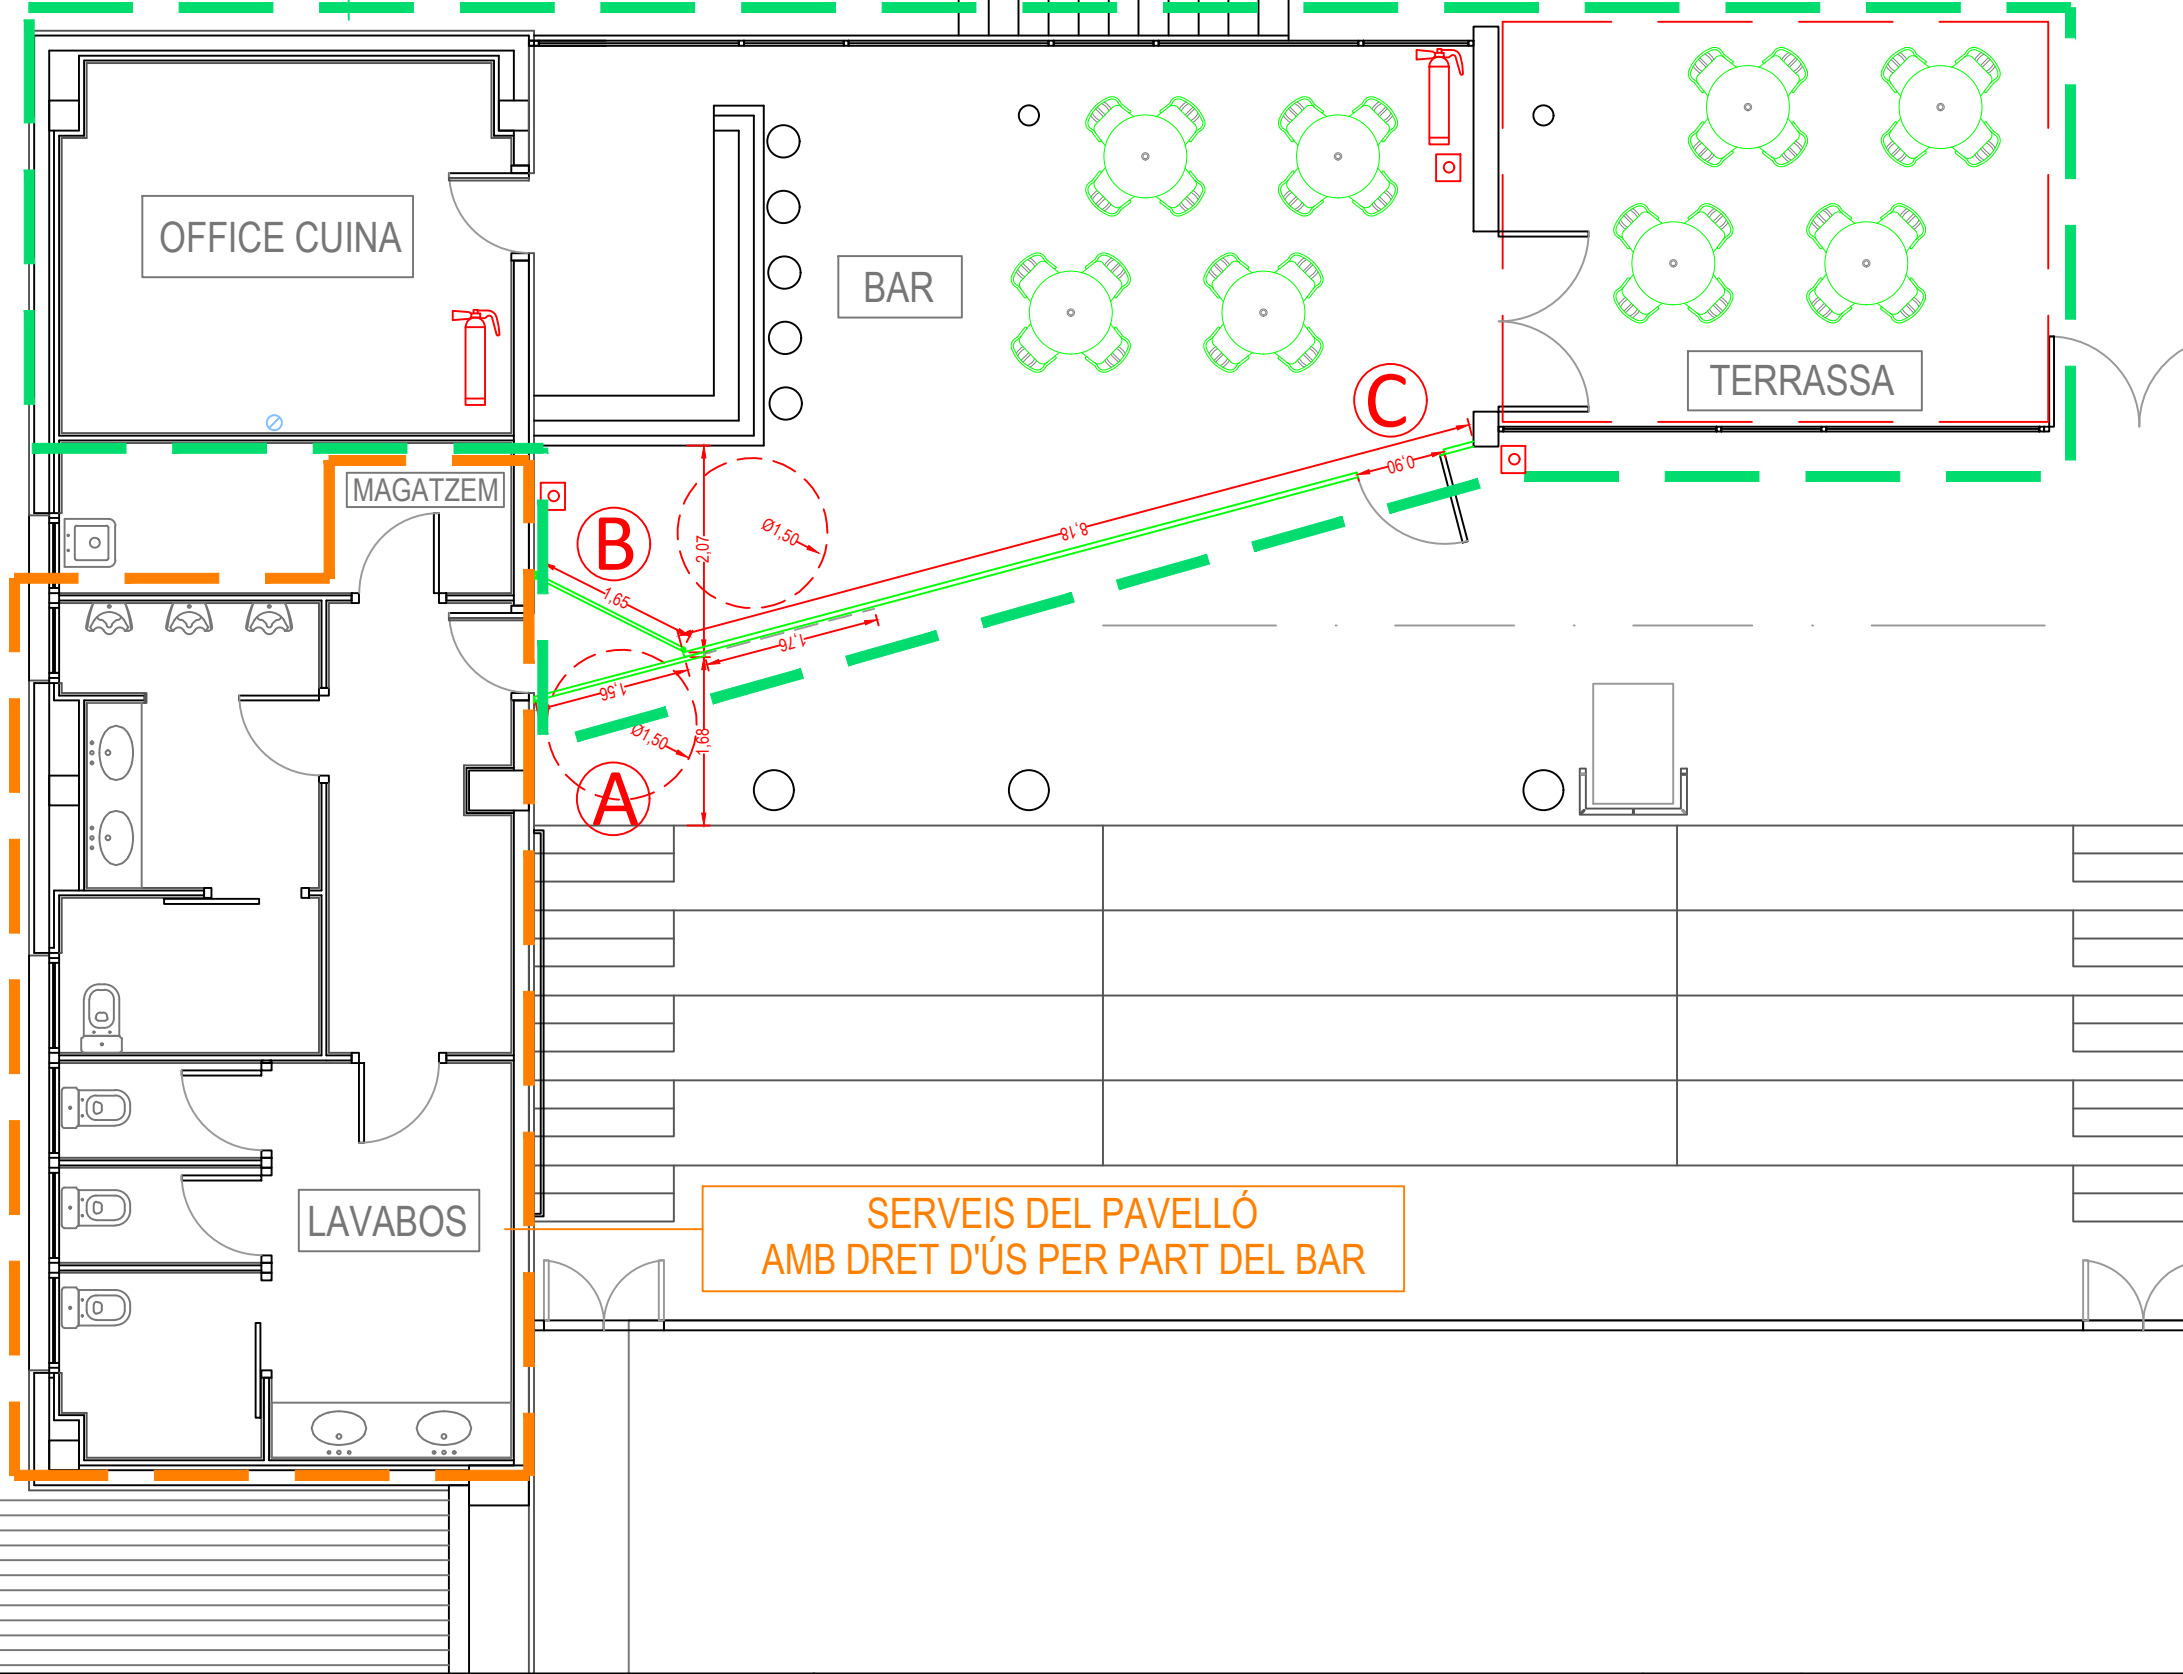

SITUACIÓ DE LES PORTES:

- El bar i el pavelló estaran oberts. A,B i C estaran obertes
- El bar està obert però el pavelló no. La porta A i la C estaran tancades
- El pavelló està obert però el bar no. La porta B i la C estarà tancada

TAULA DE SUPERFÍCIES

OFFICE - CUINA	16,50 m ²
BAR	49,22 m ²
TERRASSA	22,50 m ²
MAGATZEM	2,75 m ²
LAVABOS	39,85 m ²