


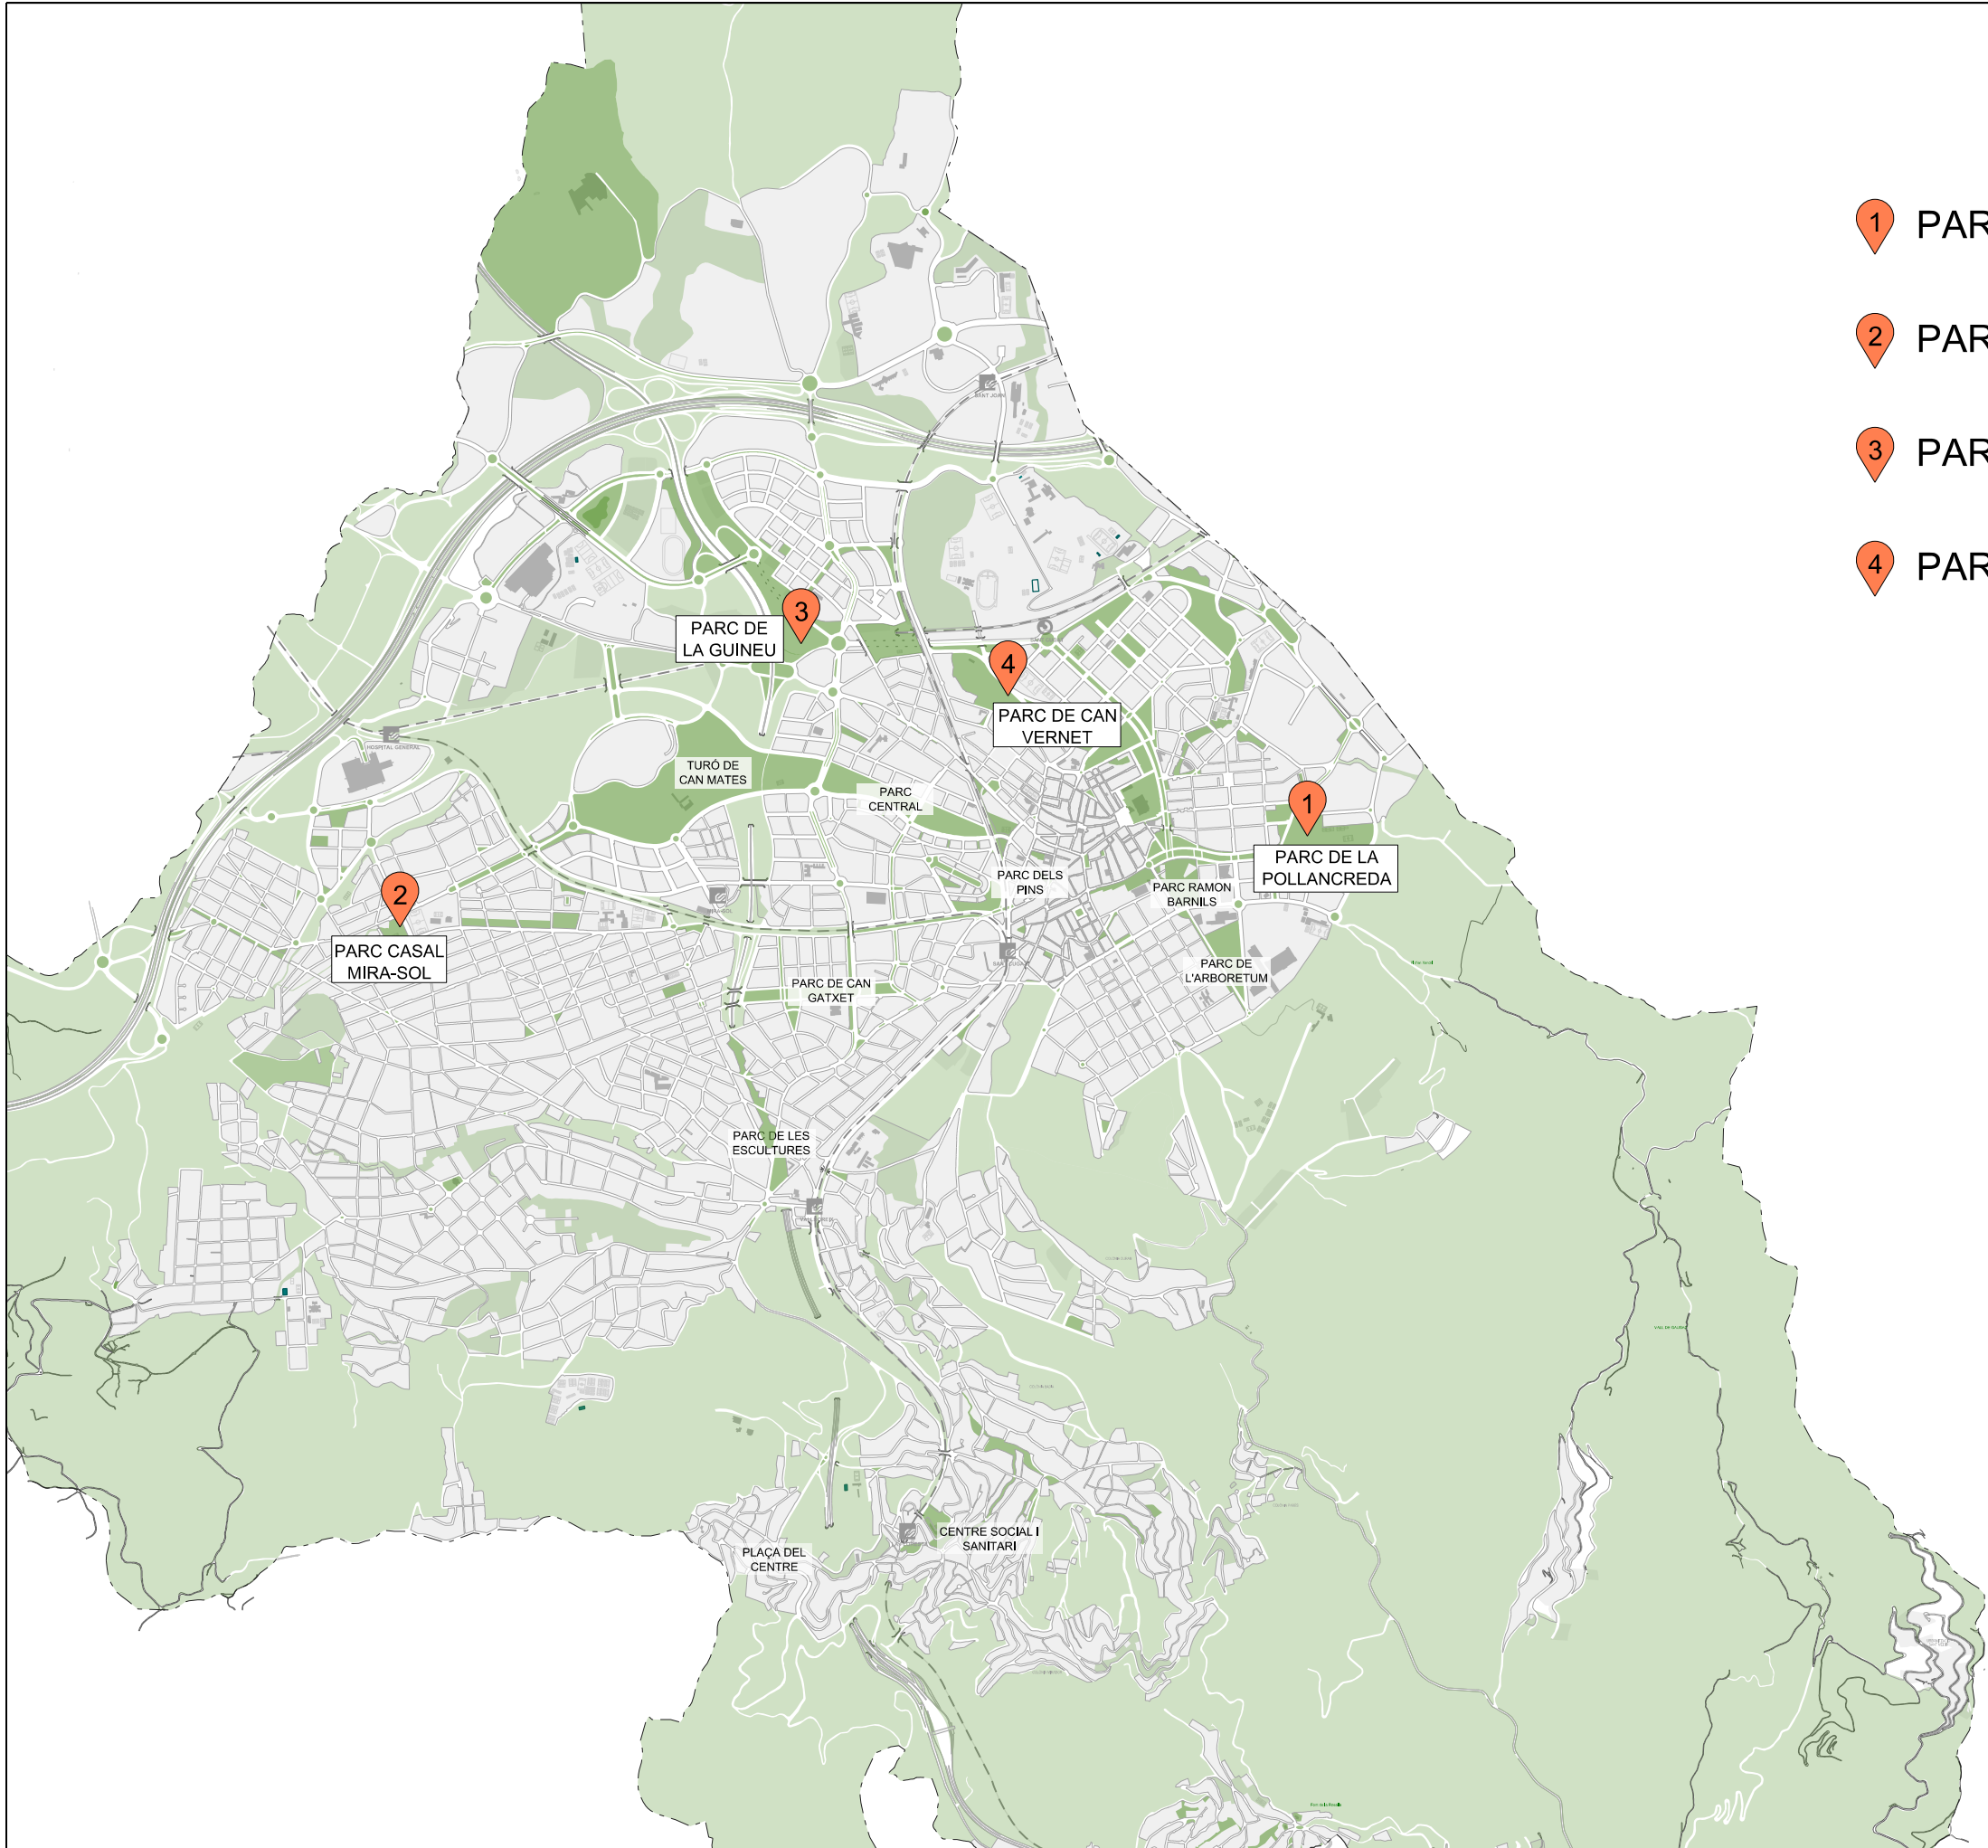

- 1 PARC DE LA POLLANCREDA
- 2 PARC CASAL MIRA-SOL
- 3 PARC DE LA GUINEU
- 4 PARC DE CAN VERNET



AJUNTAMENT DE
Sant Cugat

Àmbit:

Participació Ciutadana
i
Acció als Barris

Tècnic de Participació Ciutadana i Acció als Barris
Clara Fortuny Quiles i Elena Ruhlíng Pérez

Projecte:

Instal·lar zones d'estada als parcs per seure
en grup

Emplaçament:

Sant Cugat del Vallès



Data:
Desembre 2024
Escala:
1_3000

Títol de Plànol:
UBICACIONS

Nº Plànol:



00

PARC DE LA GUINEU

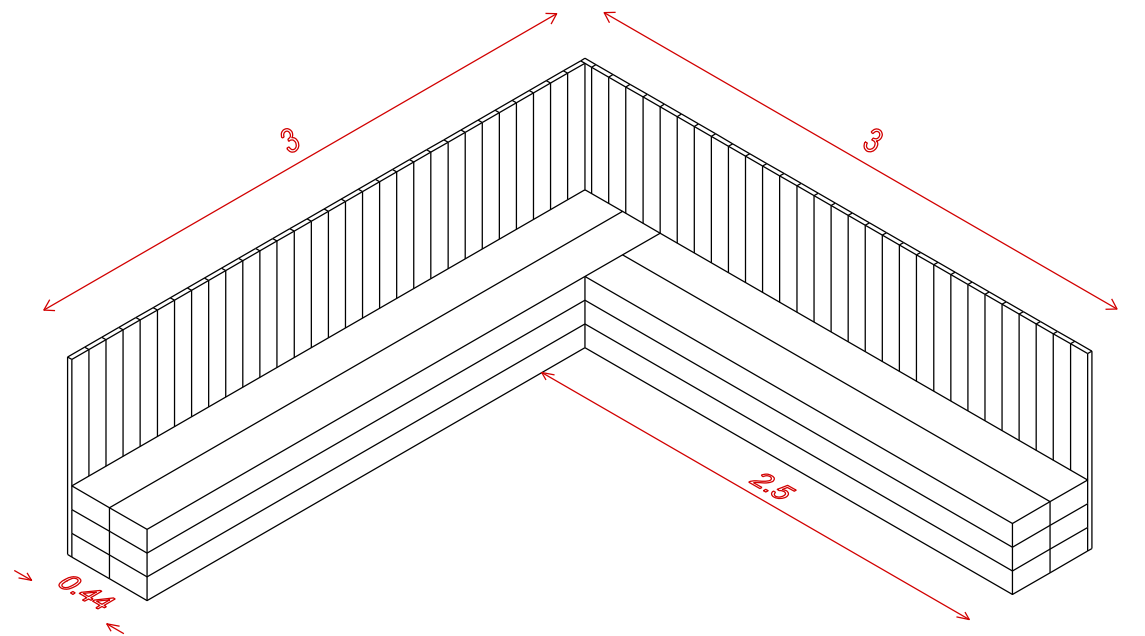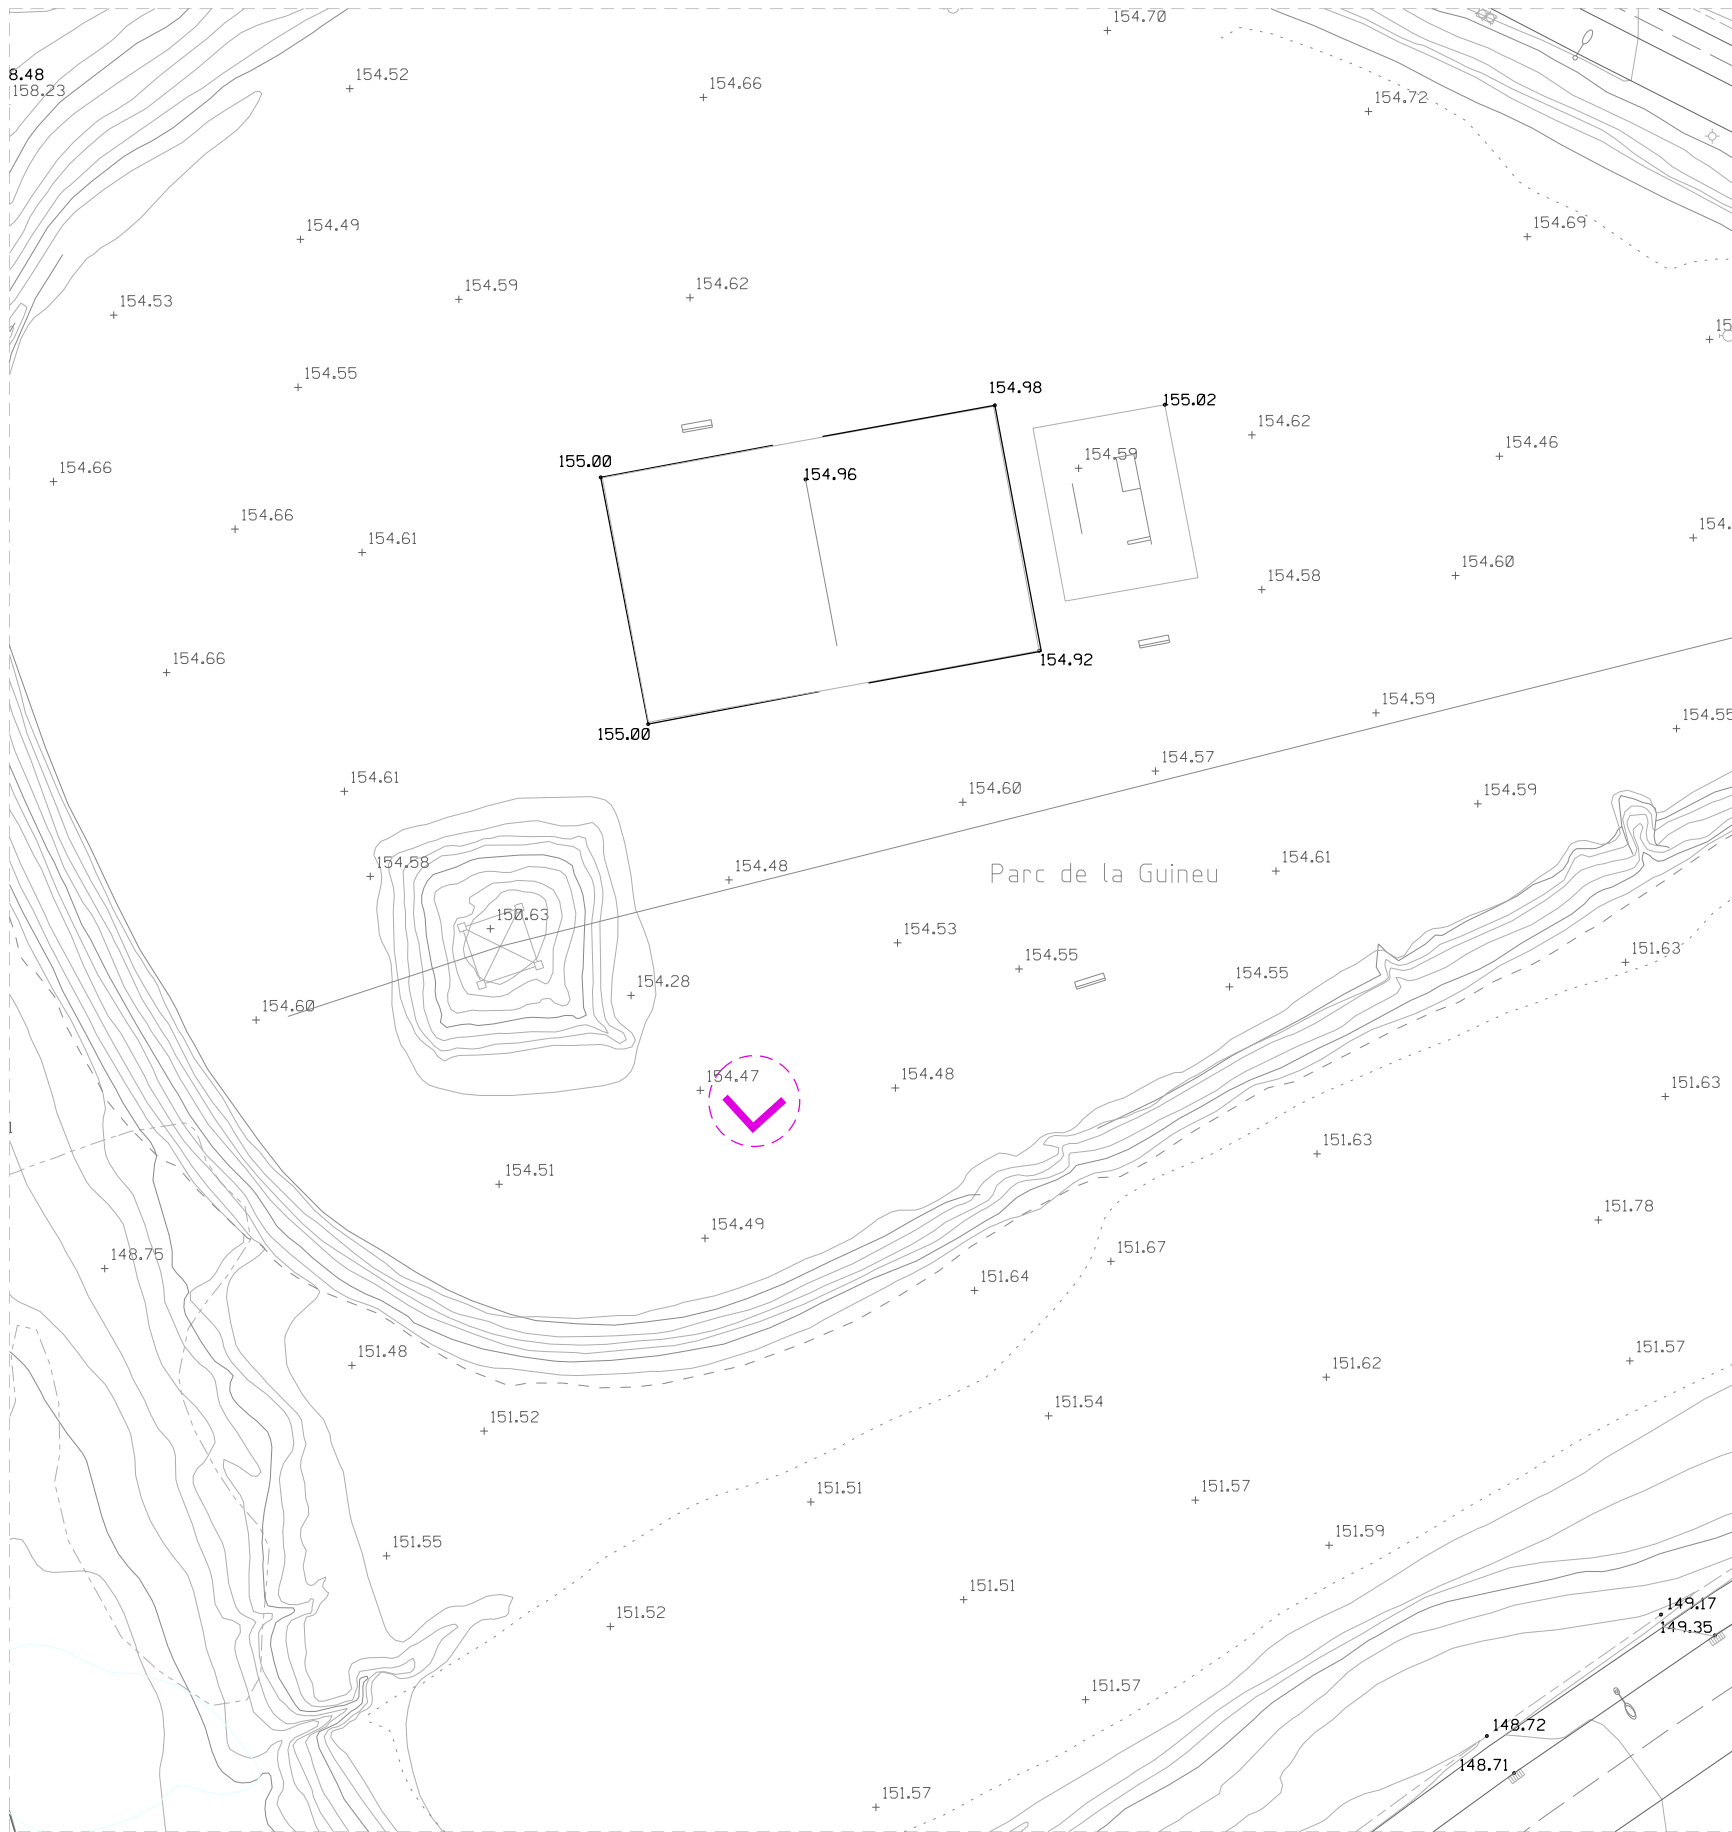



ESTRUCTURA 02_ÀGORA

CASAL DE MIRA-SOL

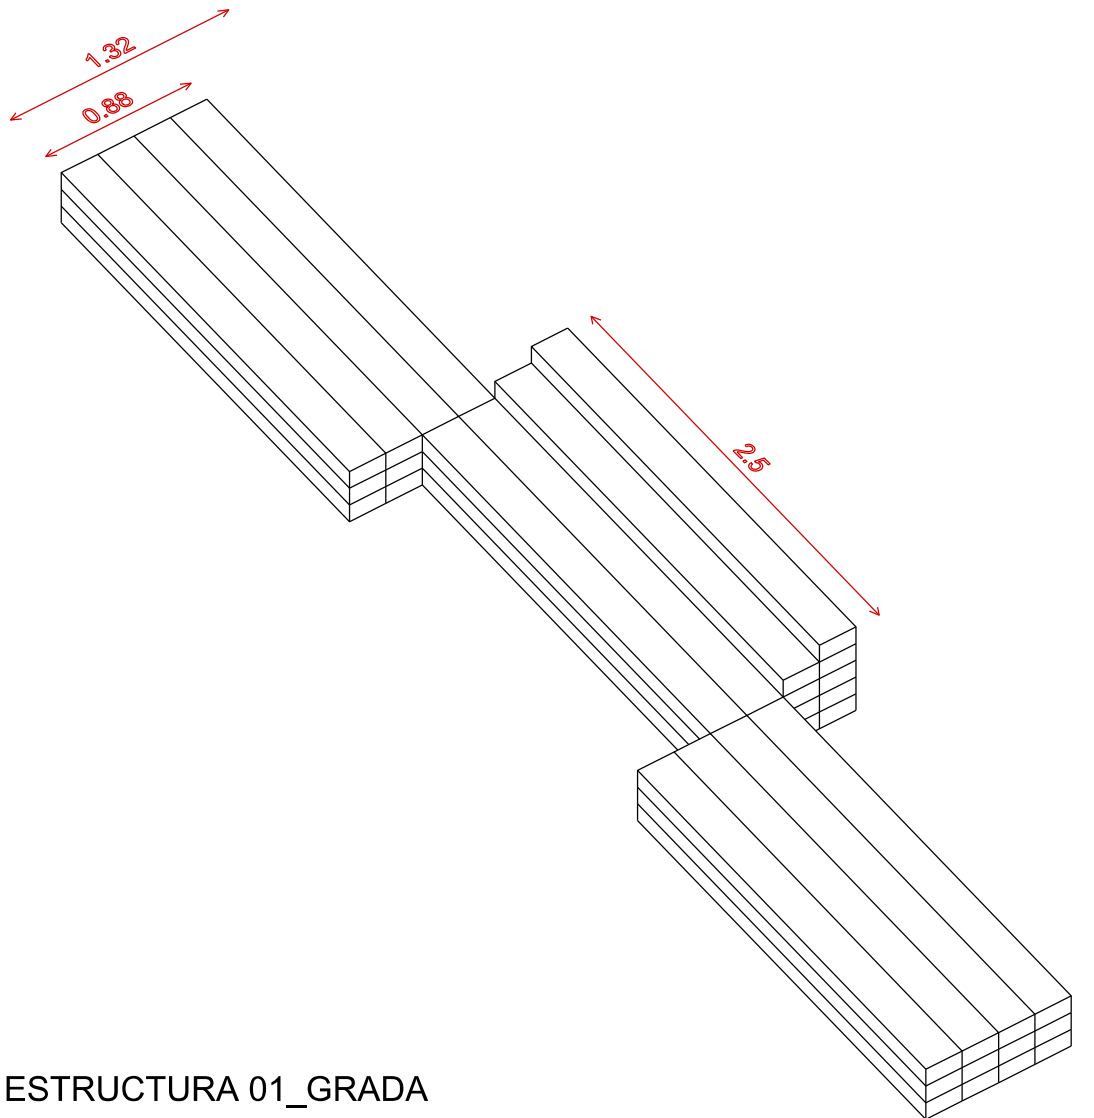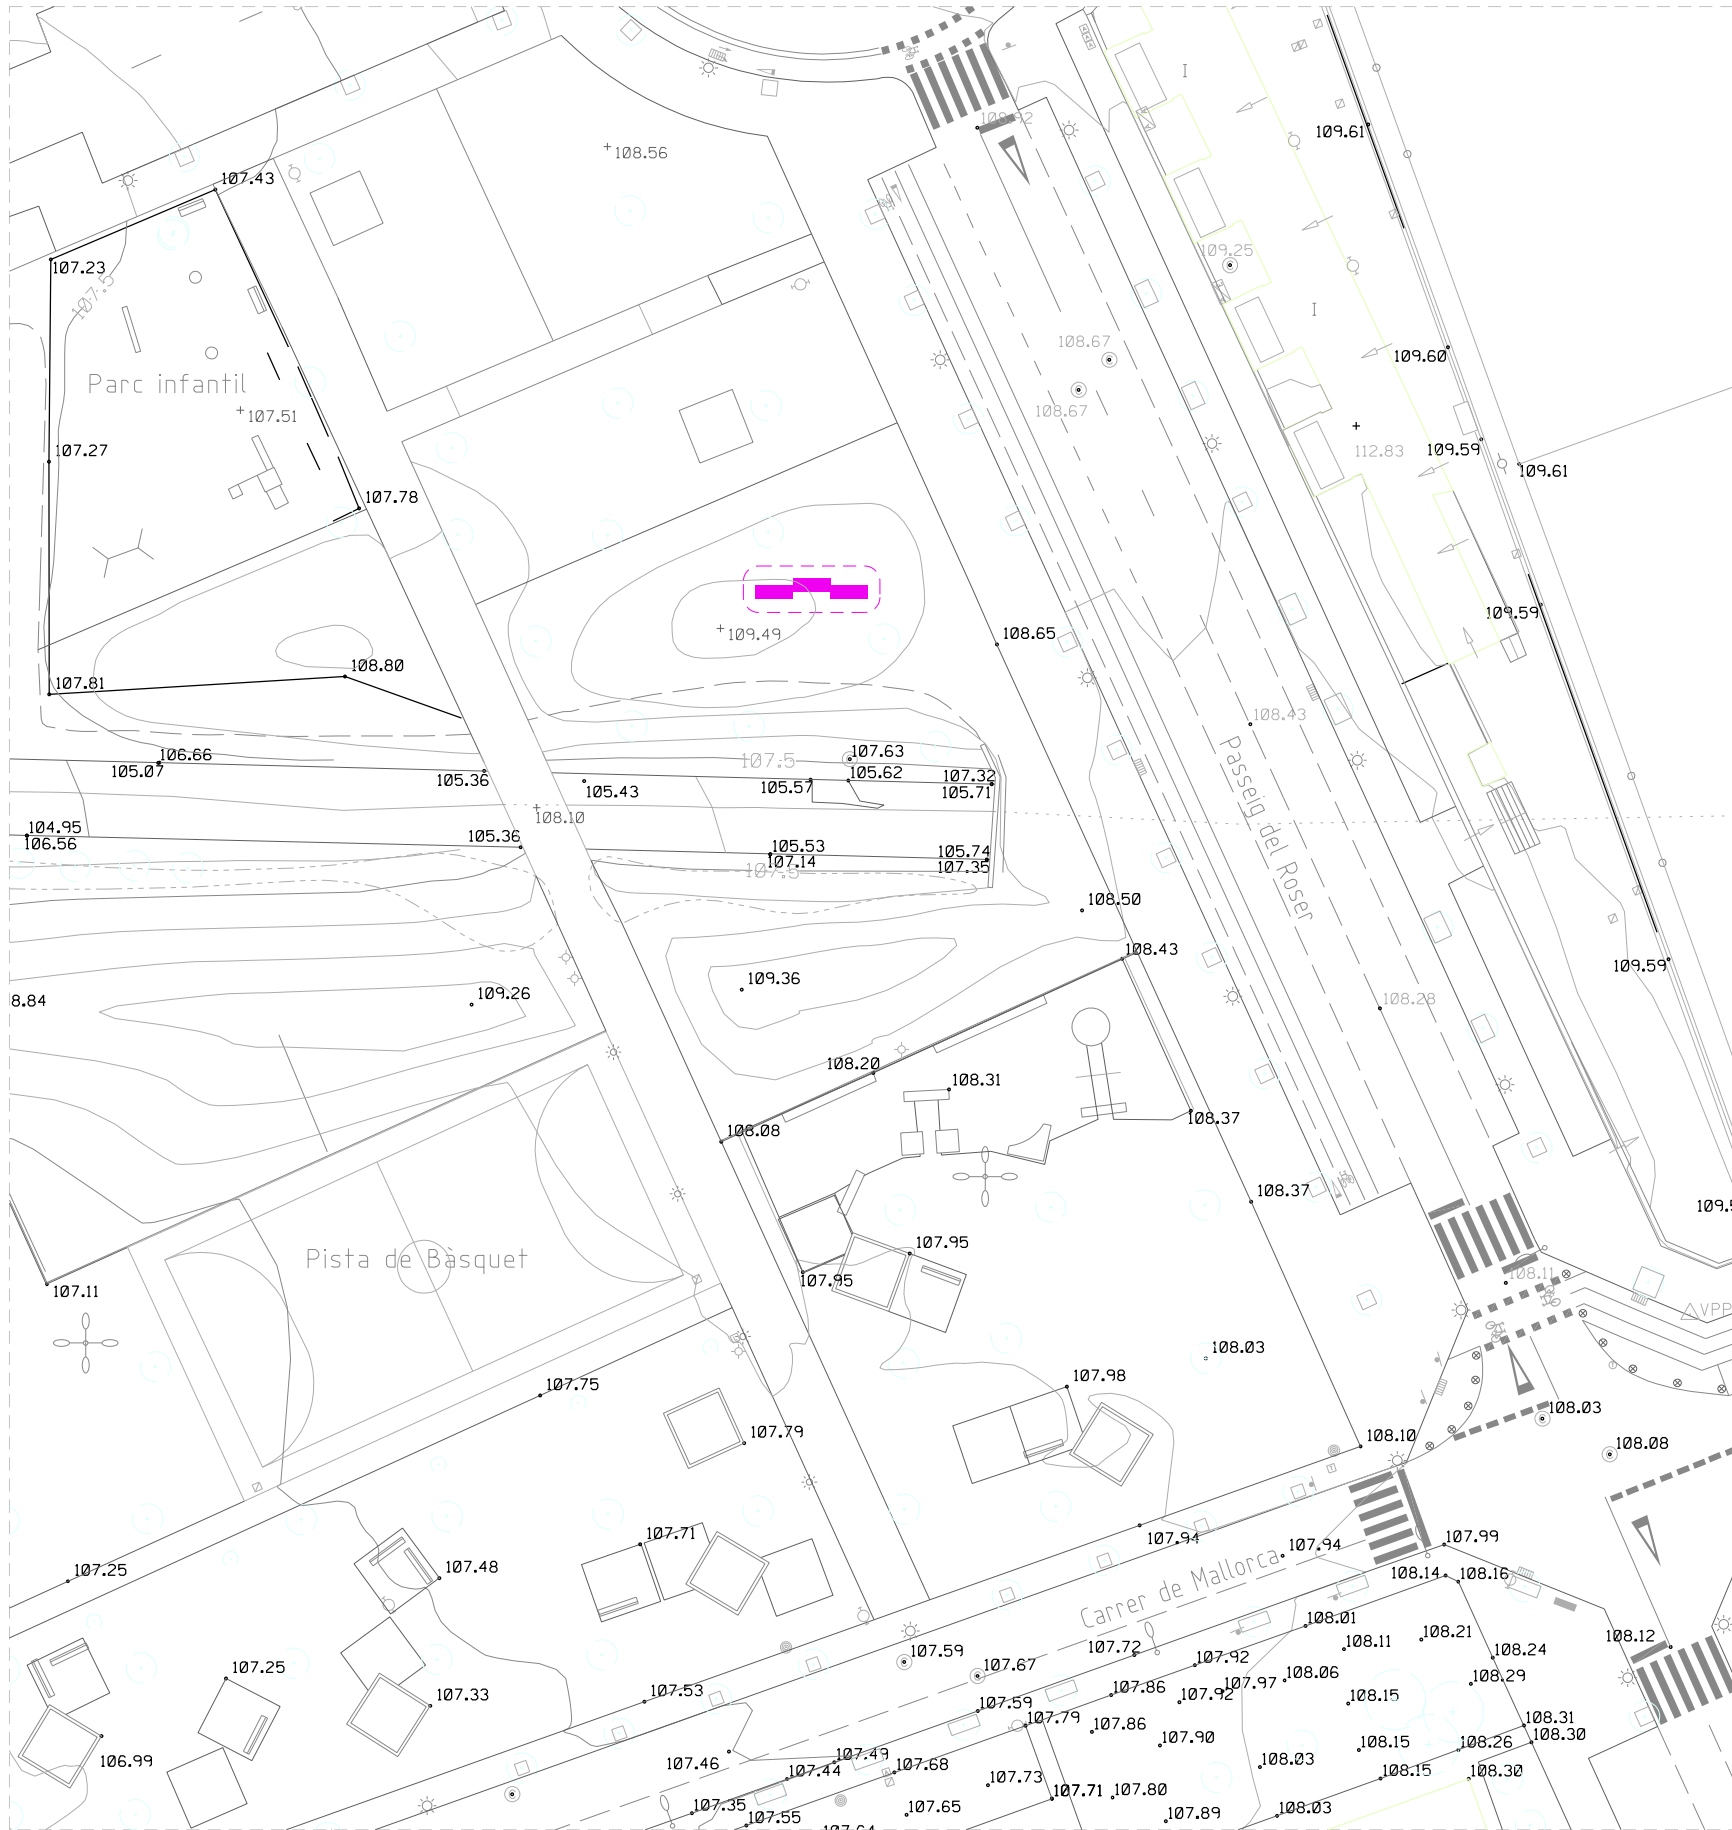




ESTRUCTURA 01_GRADA

PARC DE LA POLLANCREDA

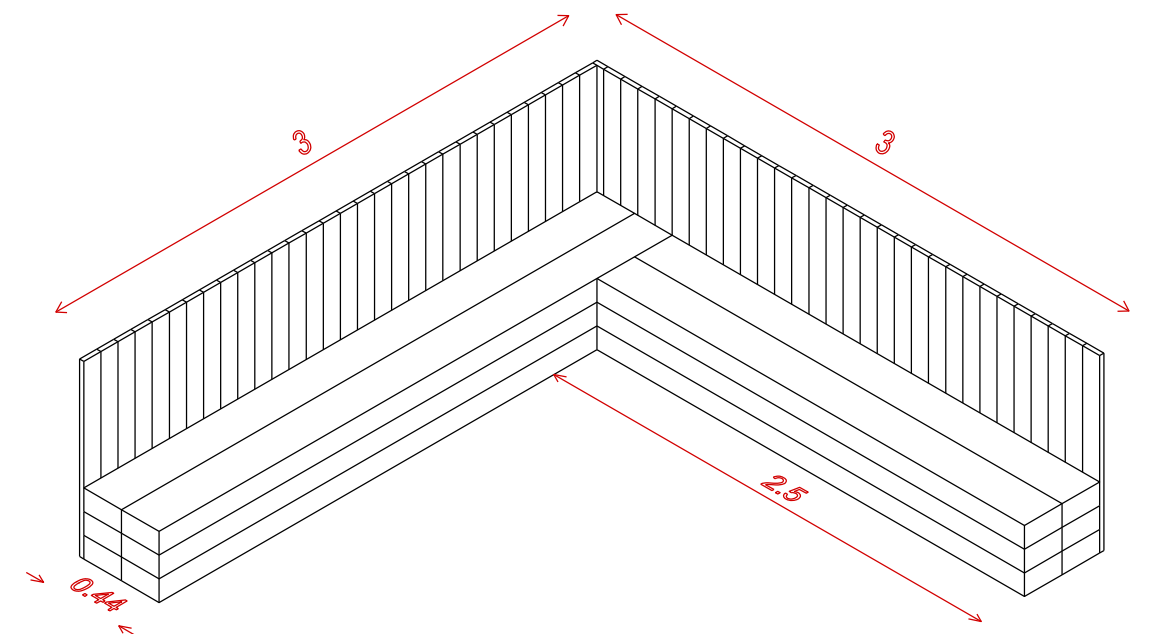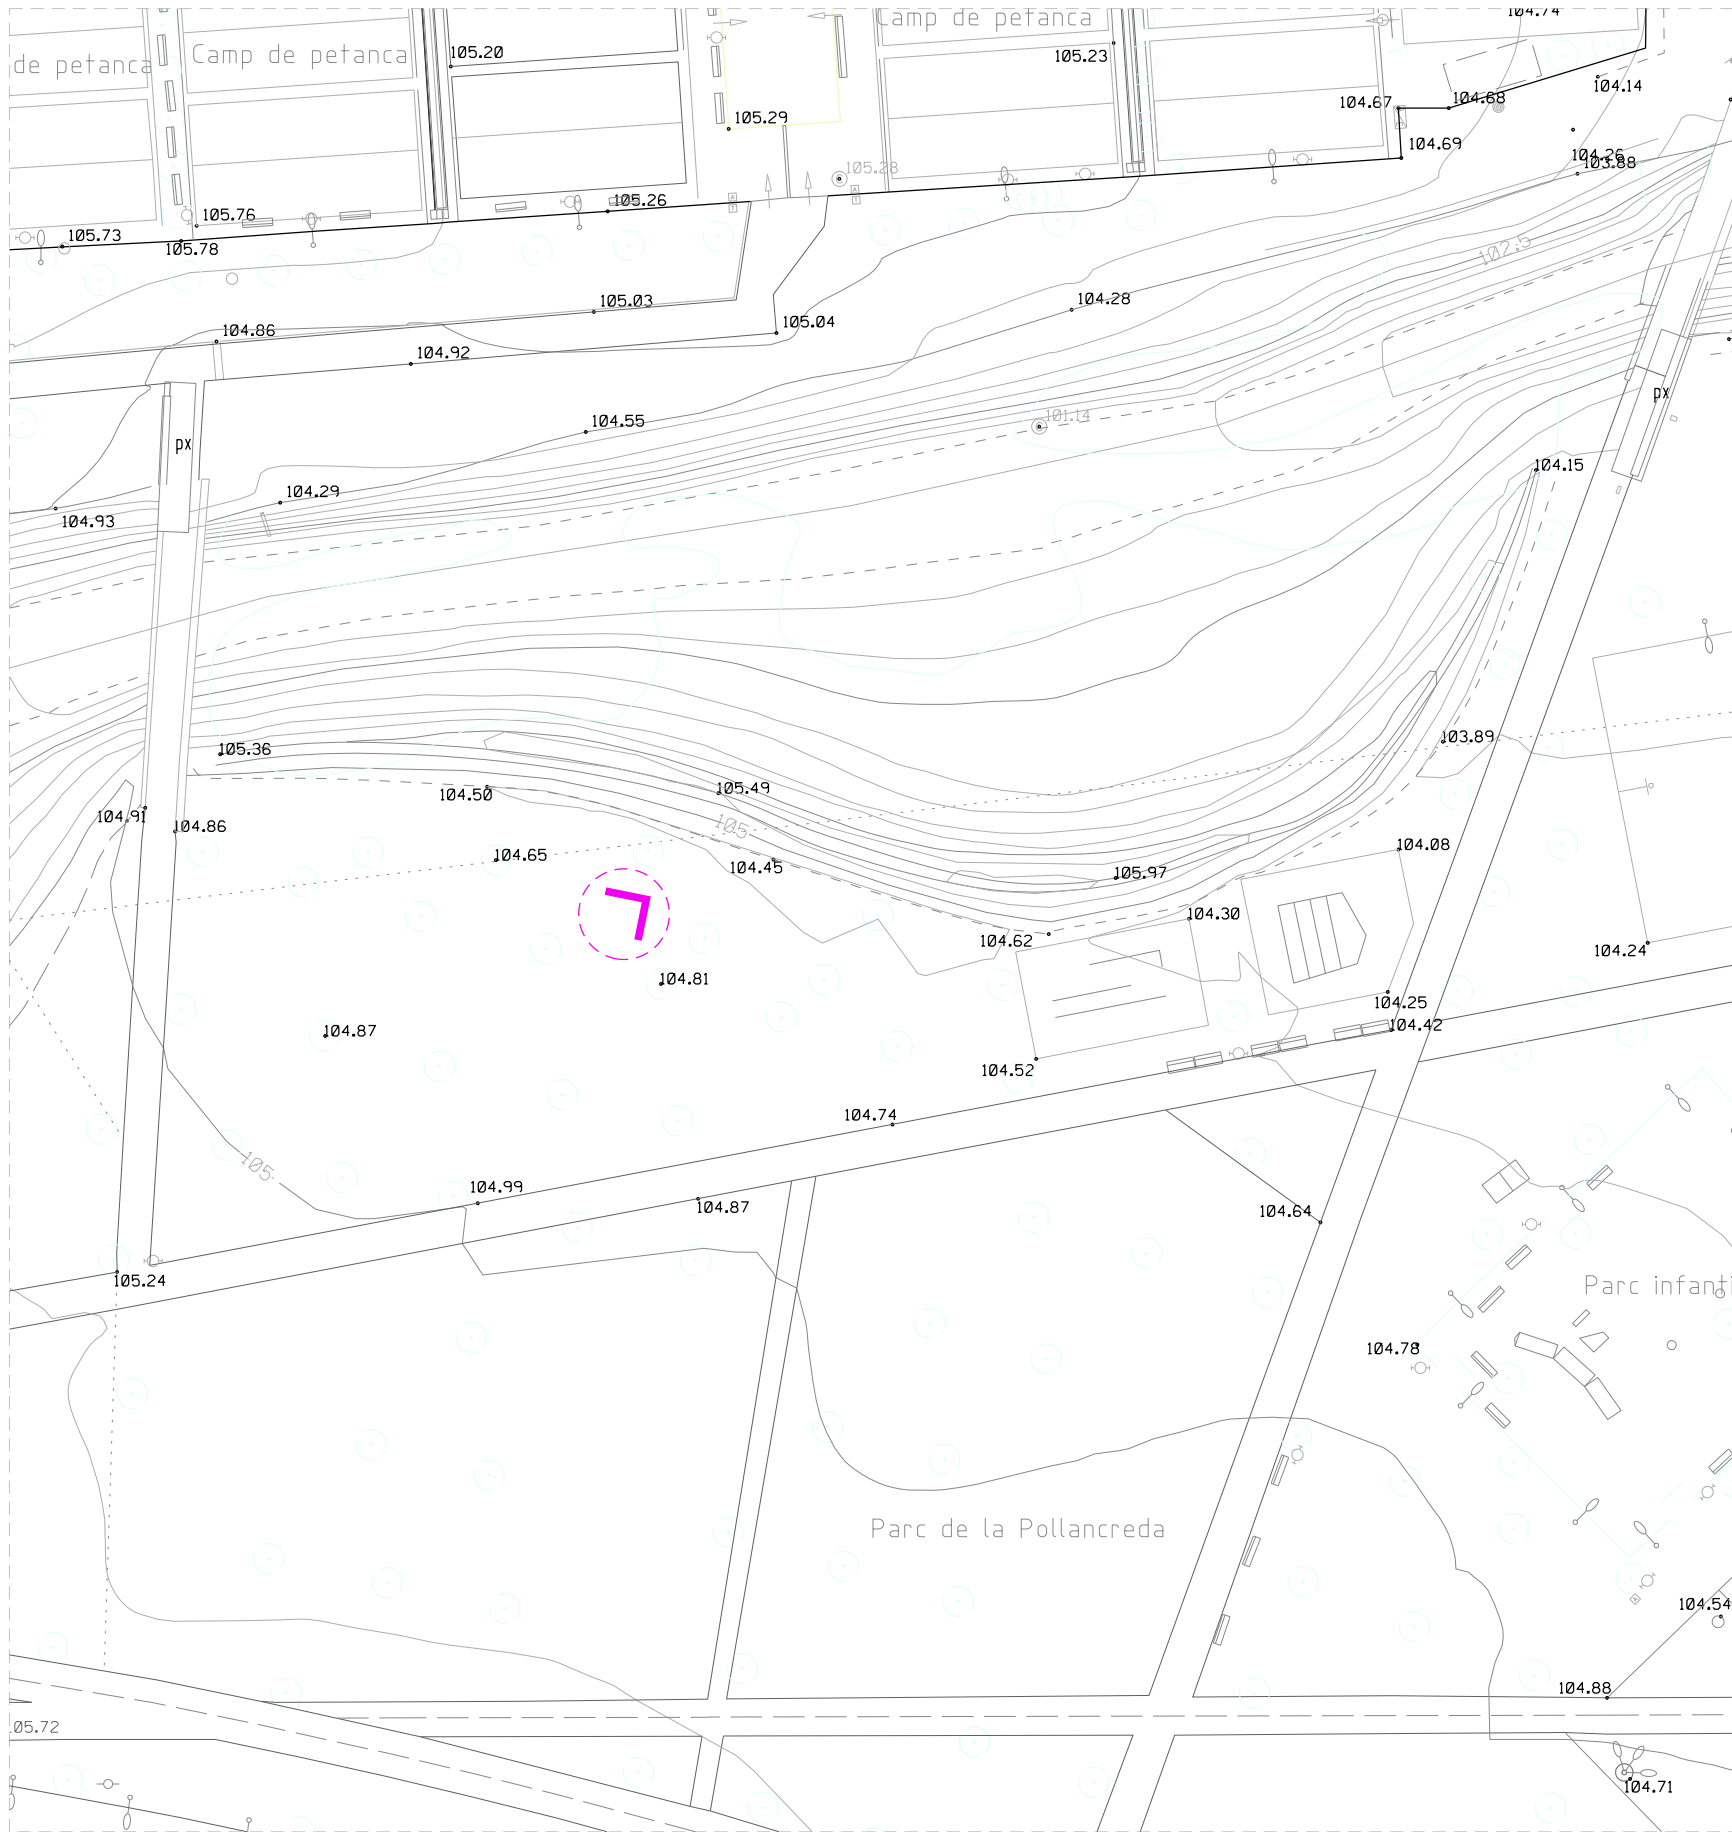

ESTRUCTURA 02_ÀGORA

PARC DE CAN VERNET

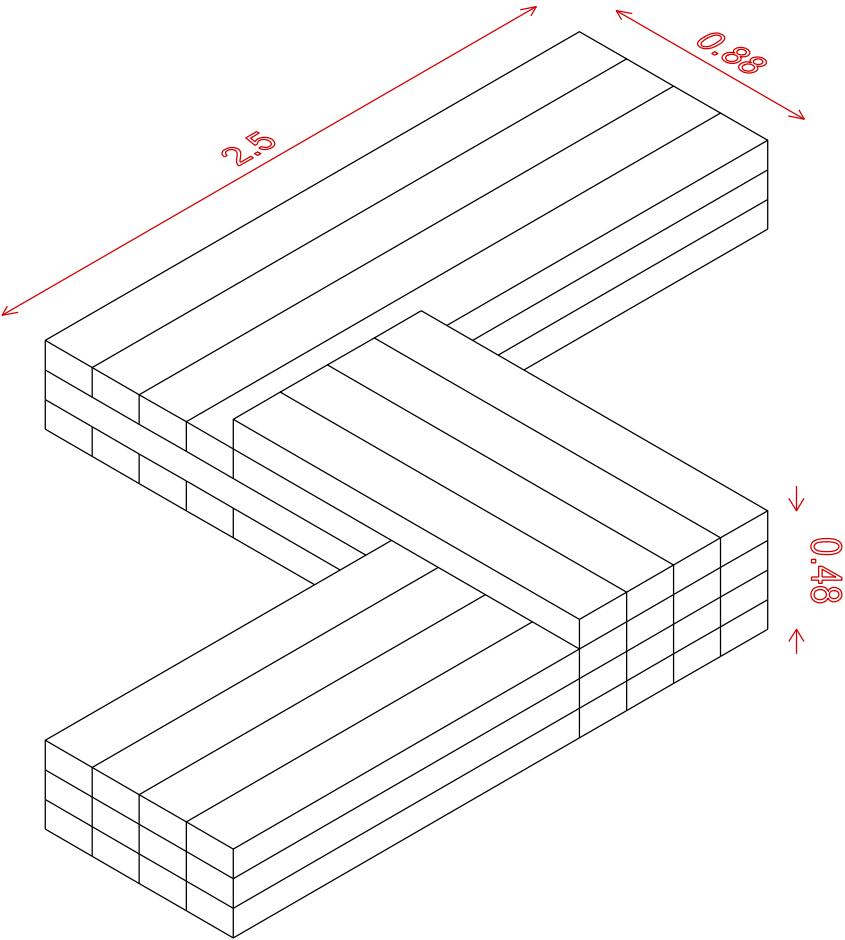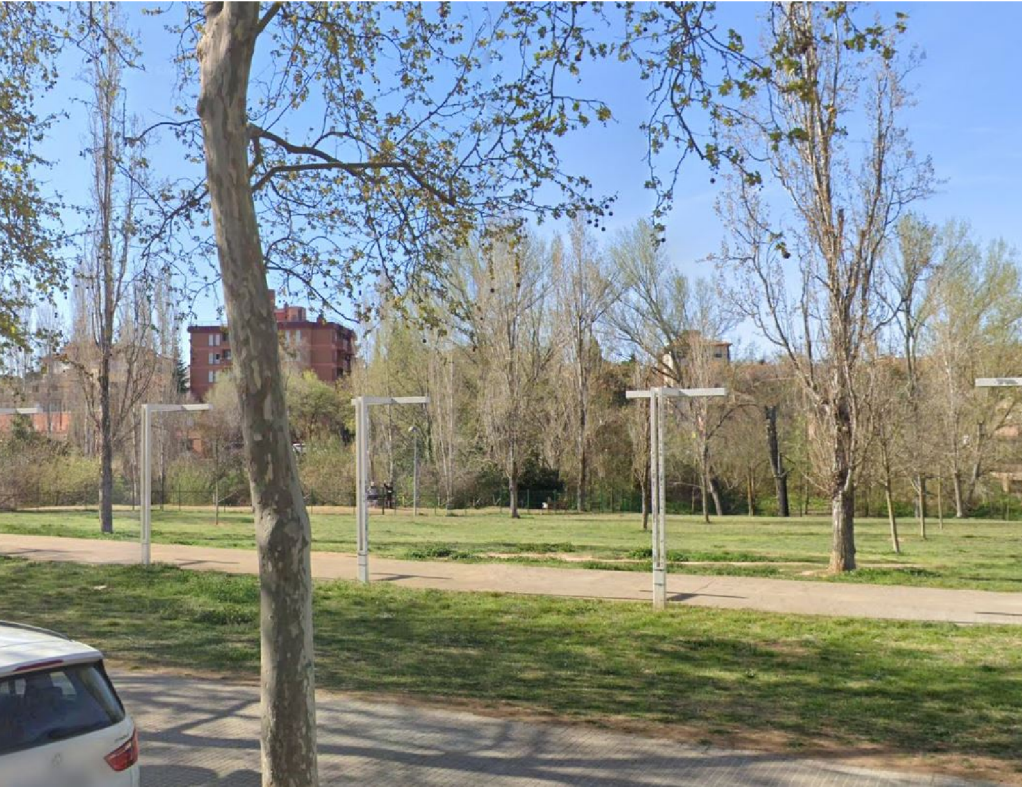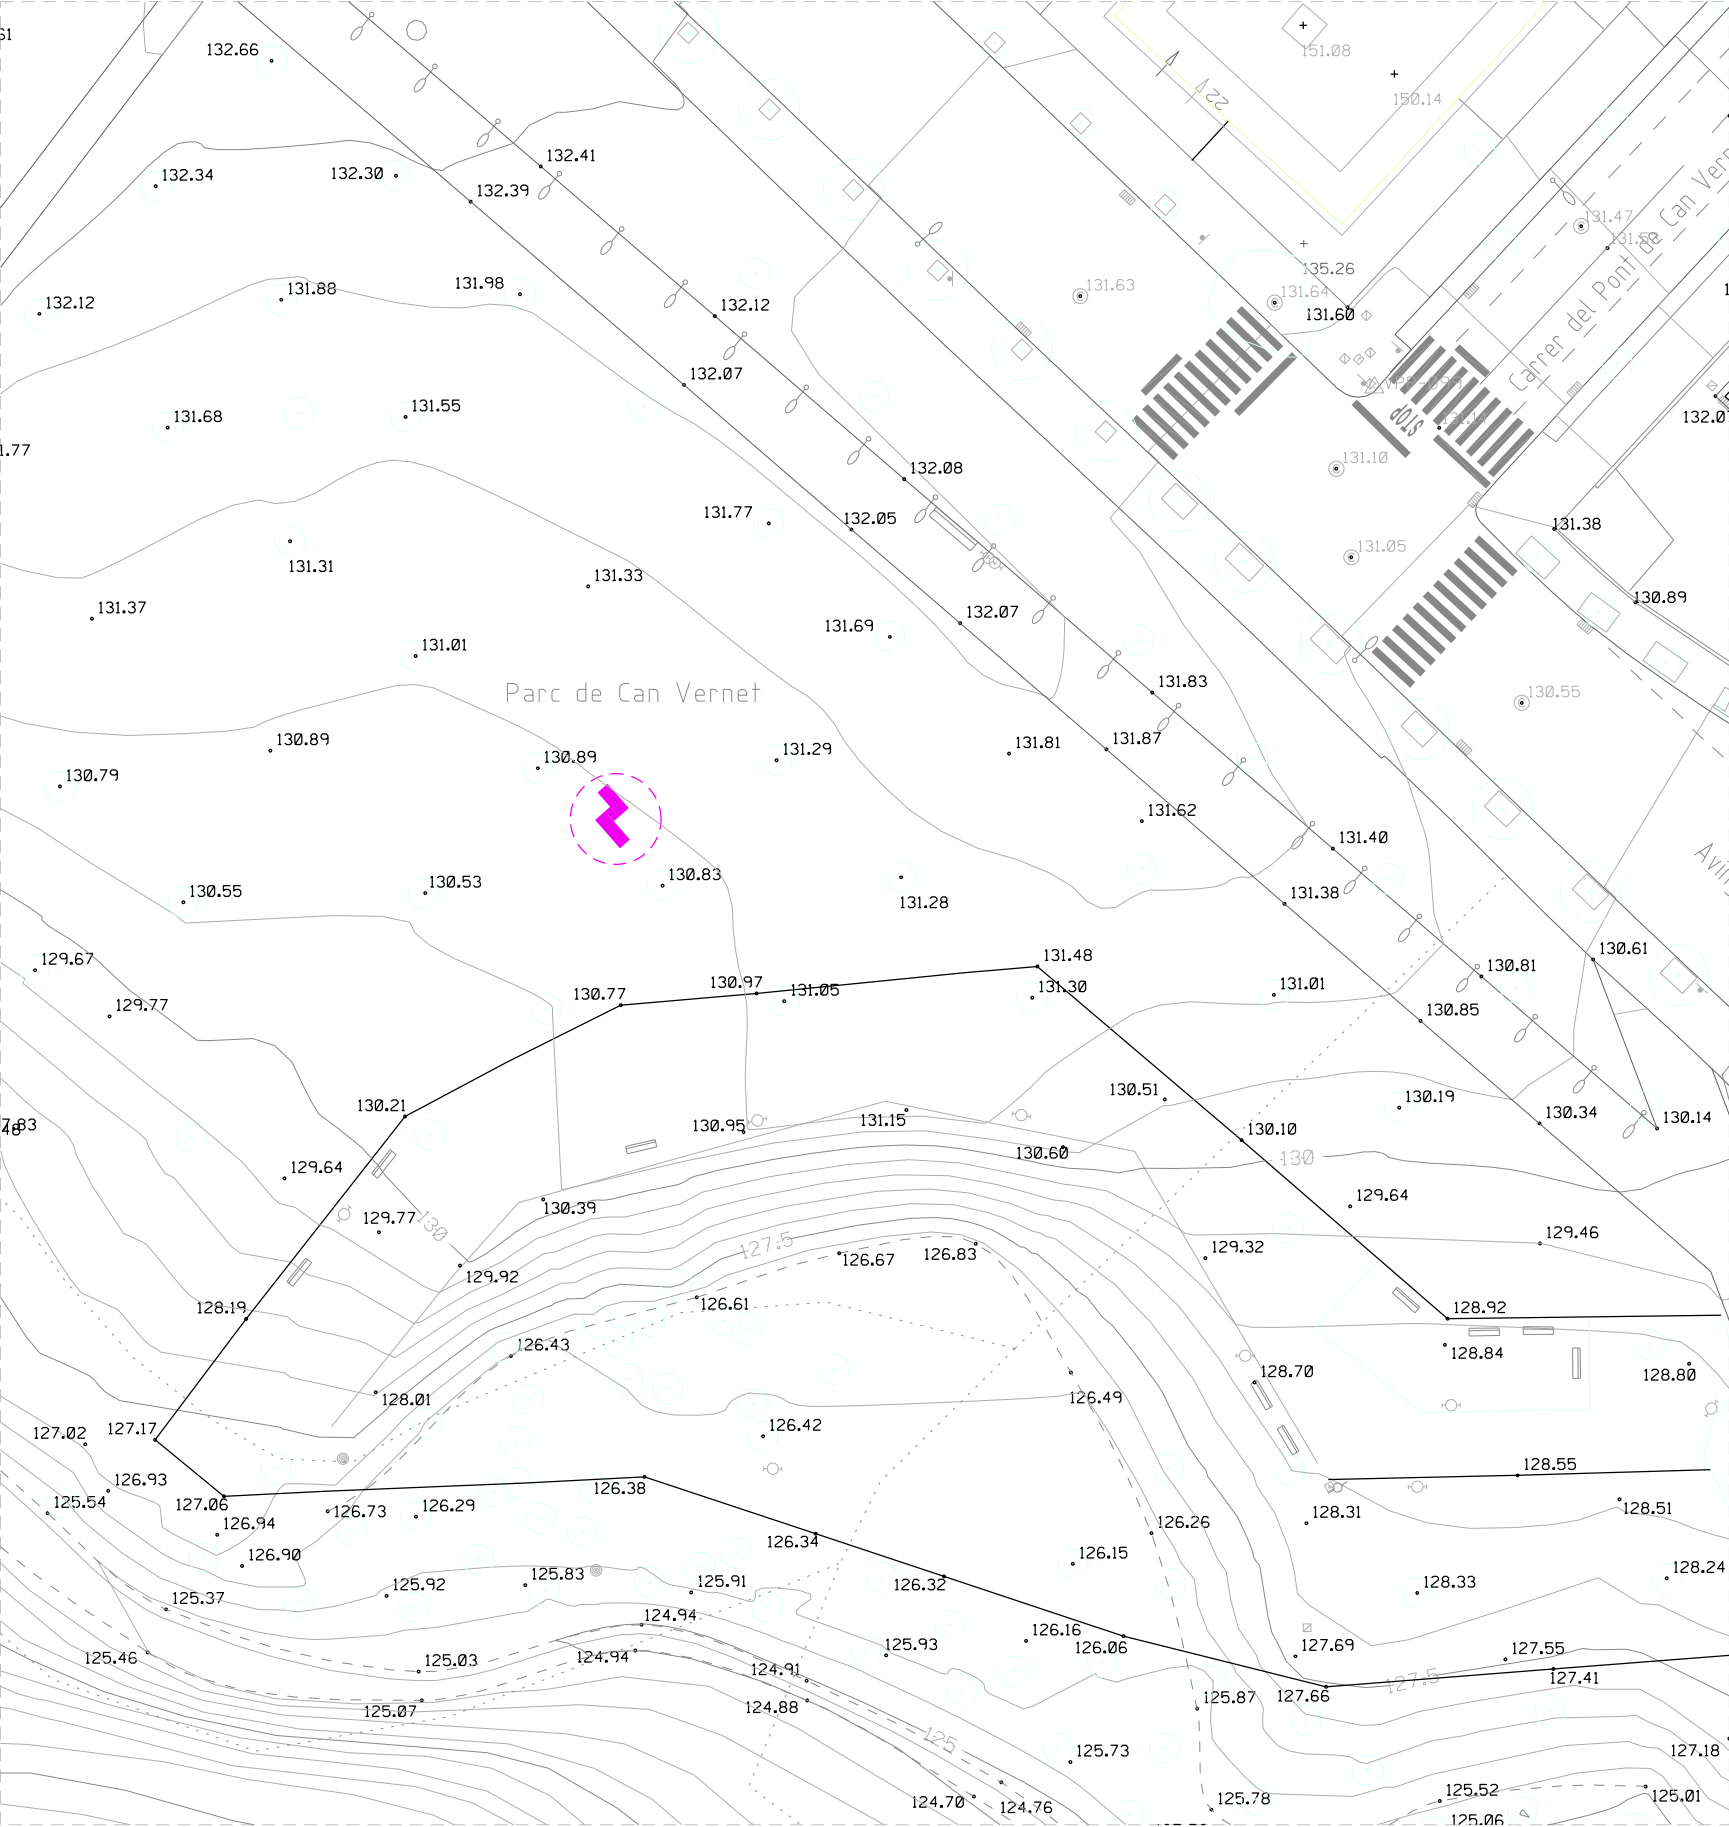

ESTRUCTURA 03_ÀGORA (Z)