

**Ajuntament  
de Castelldefels**

Escala:  
1/6000  
1/750

JUNY 2026



1 - 5

CASTELL

SITUACIÓ I EMPLAÇAMENT

2026 Emplaçament.DWG

CCC01-A1

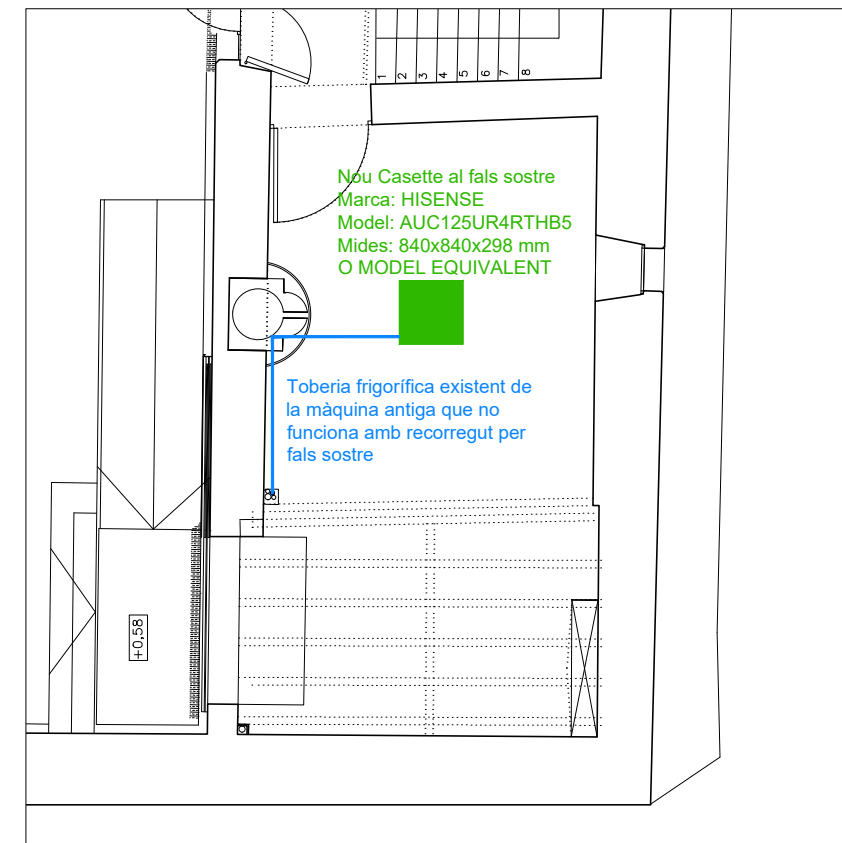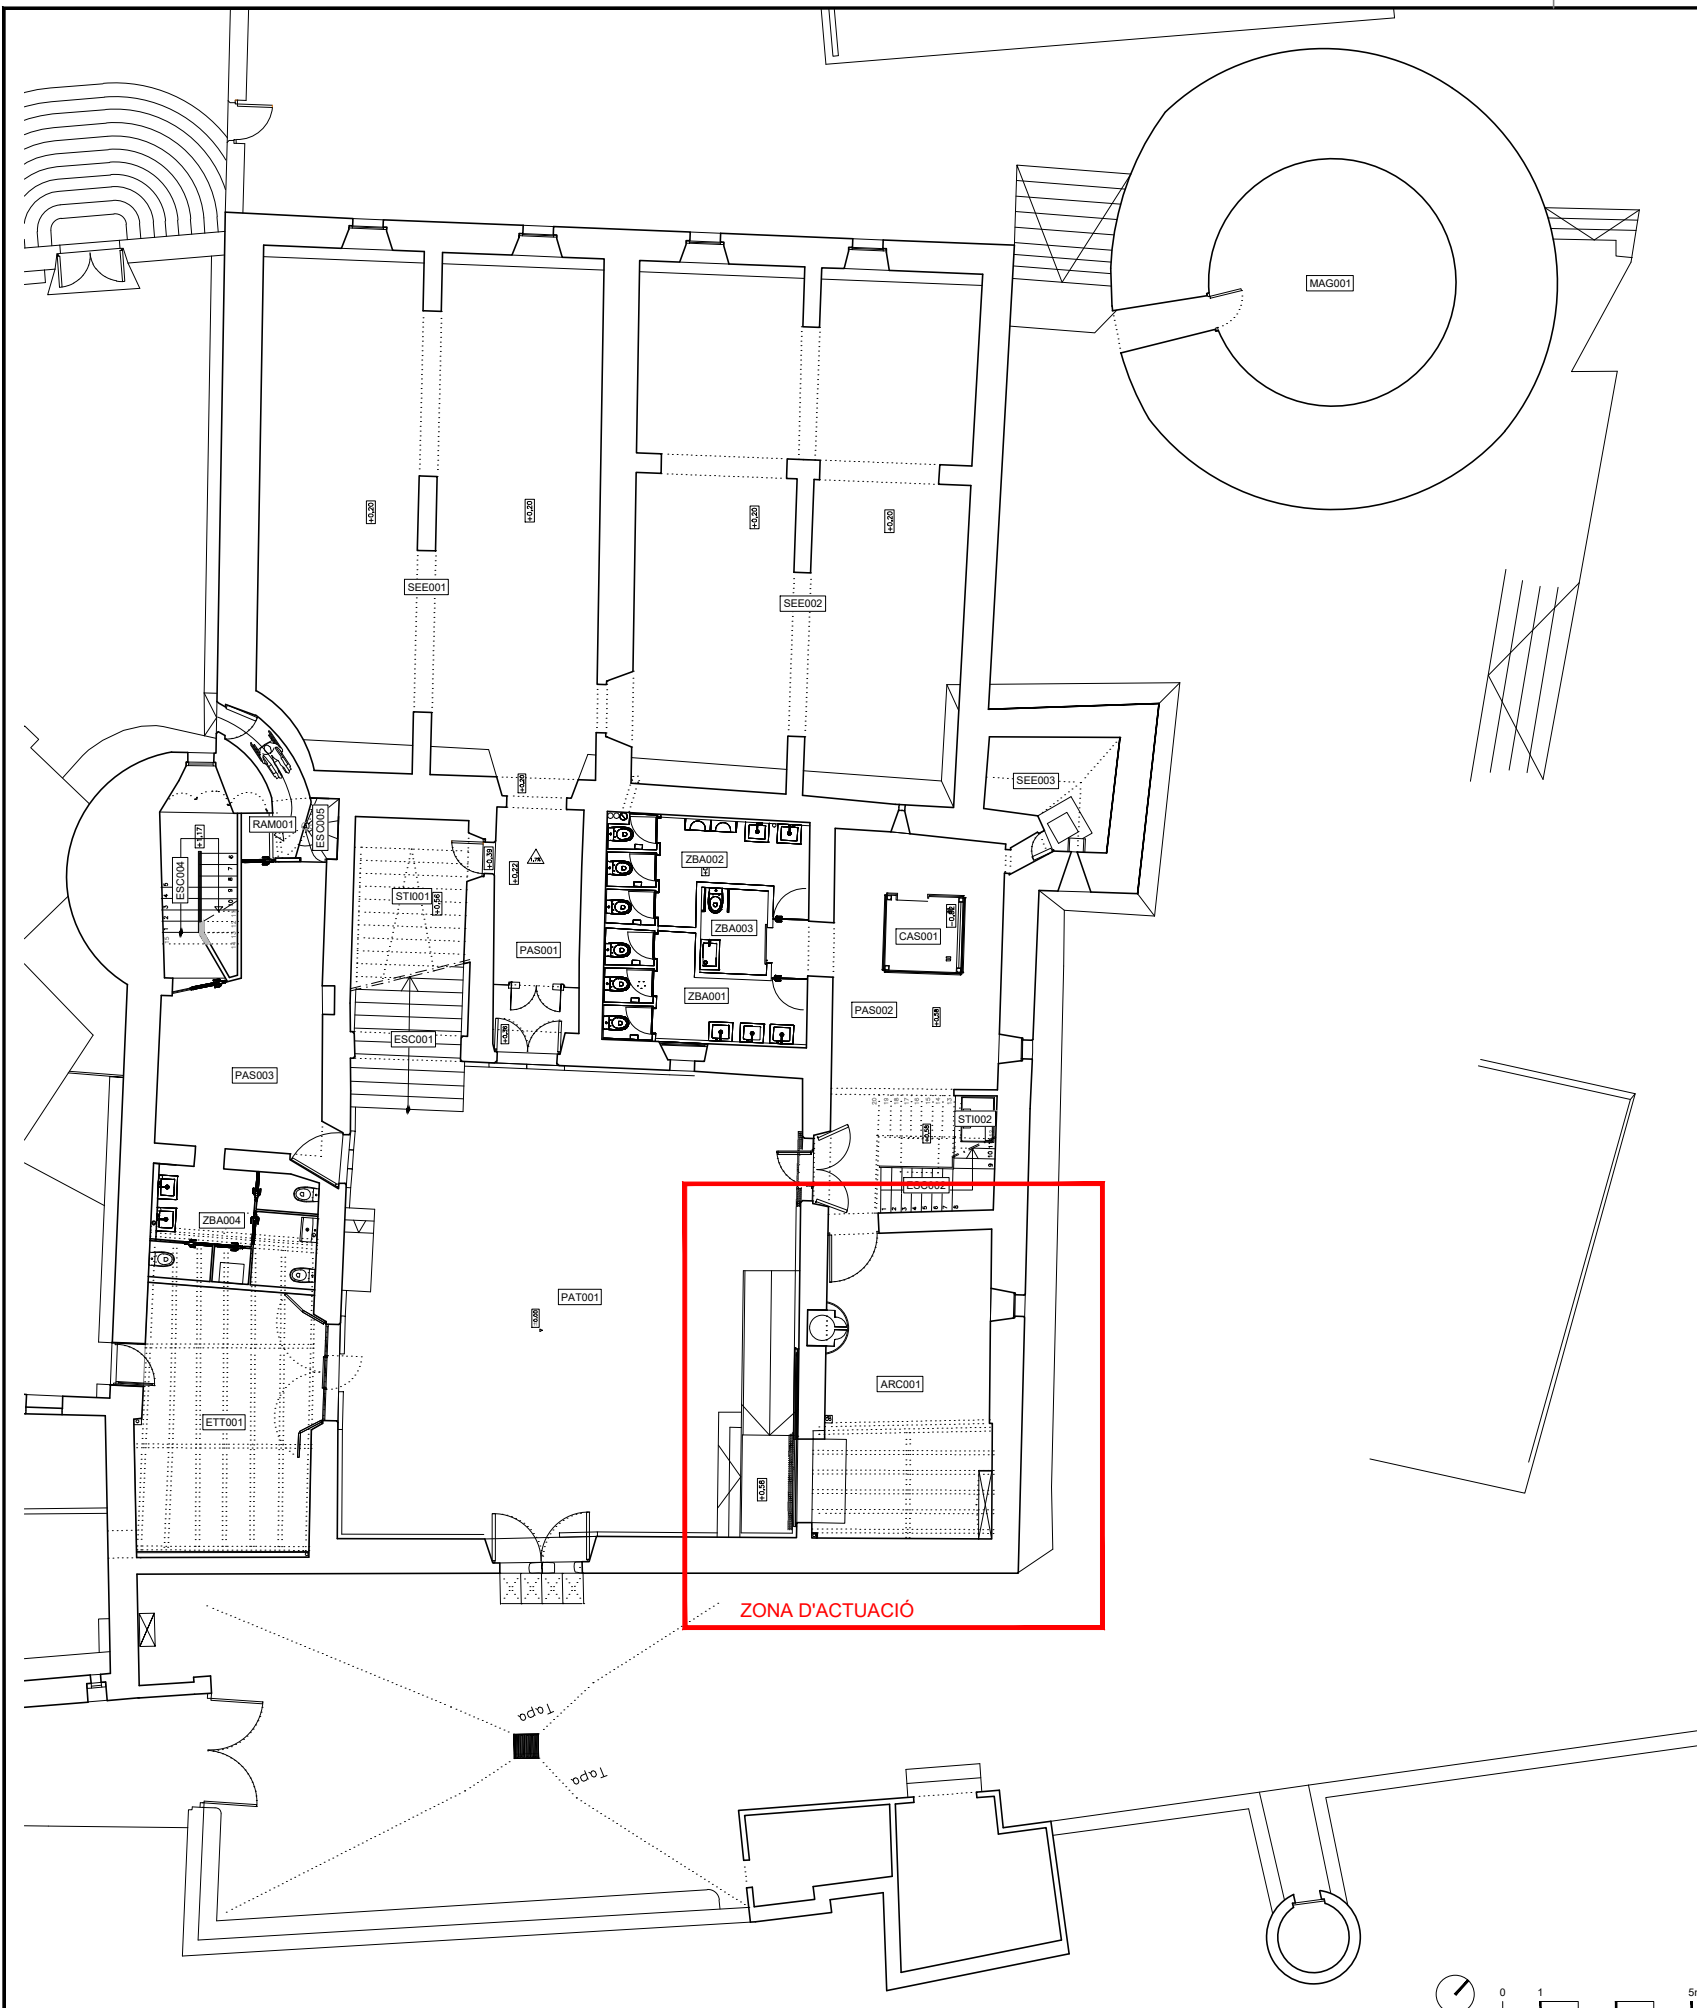


Nou Casette al fals sostre  
 Marca: HISENSE  
 Model: AUC125UR4RTHB5  
 Mides: 840x840x298 mm  
 O MODEL EQUIVALENT


Toberia frigorífica existent de  
 la màquina antiga que no  
 funciona amb recorregut per  
 fals sostre

ZONA D'ACTUACIÓ e. 1 / 100




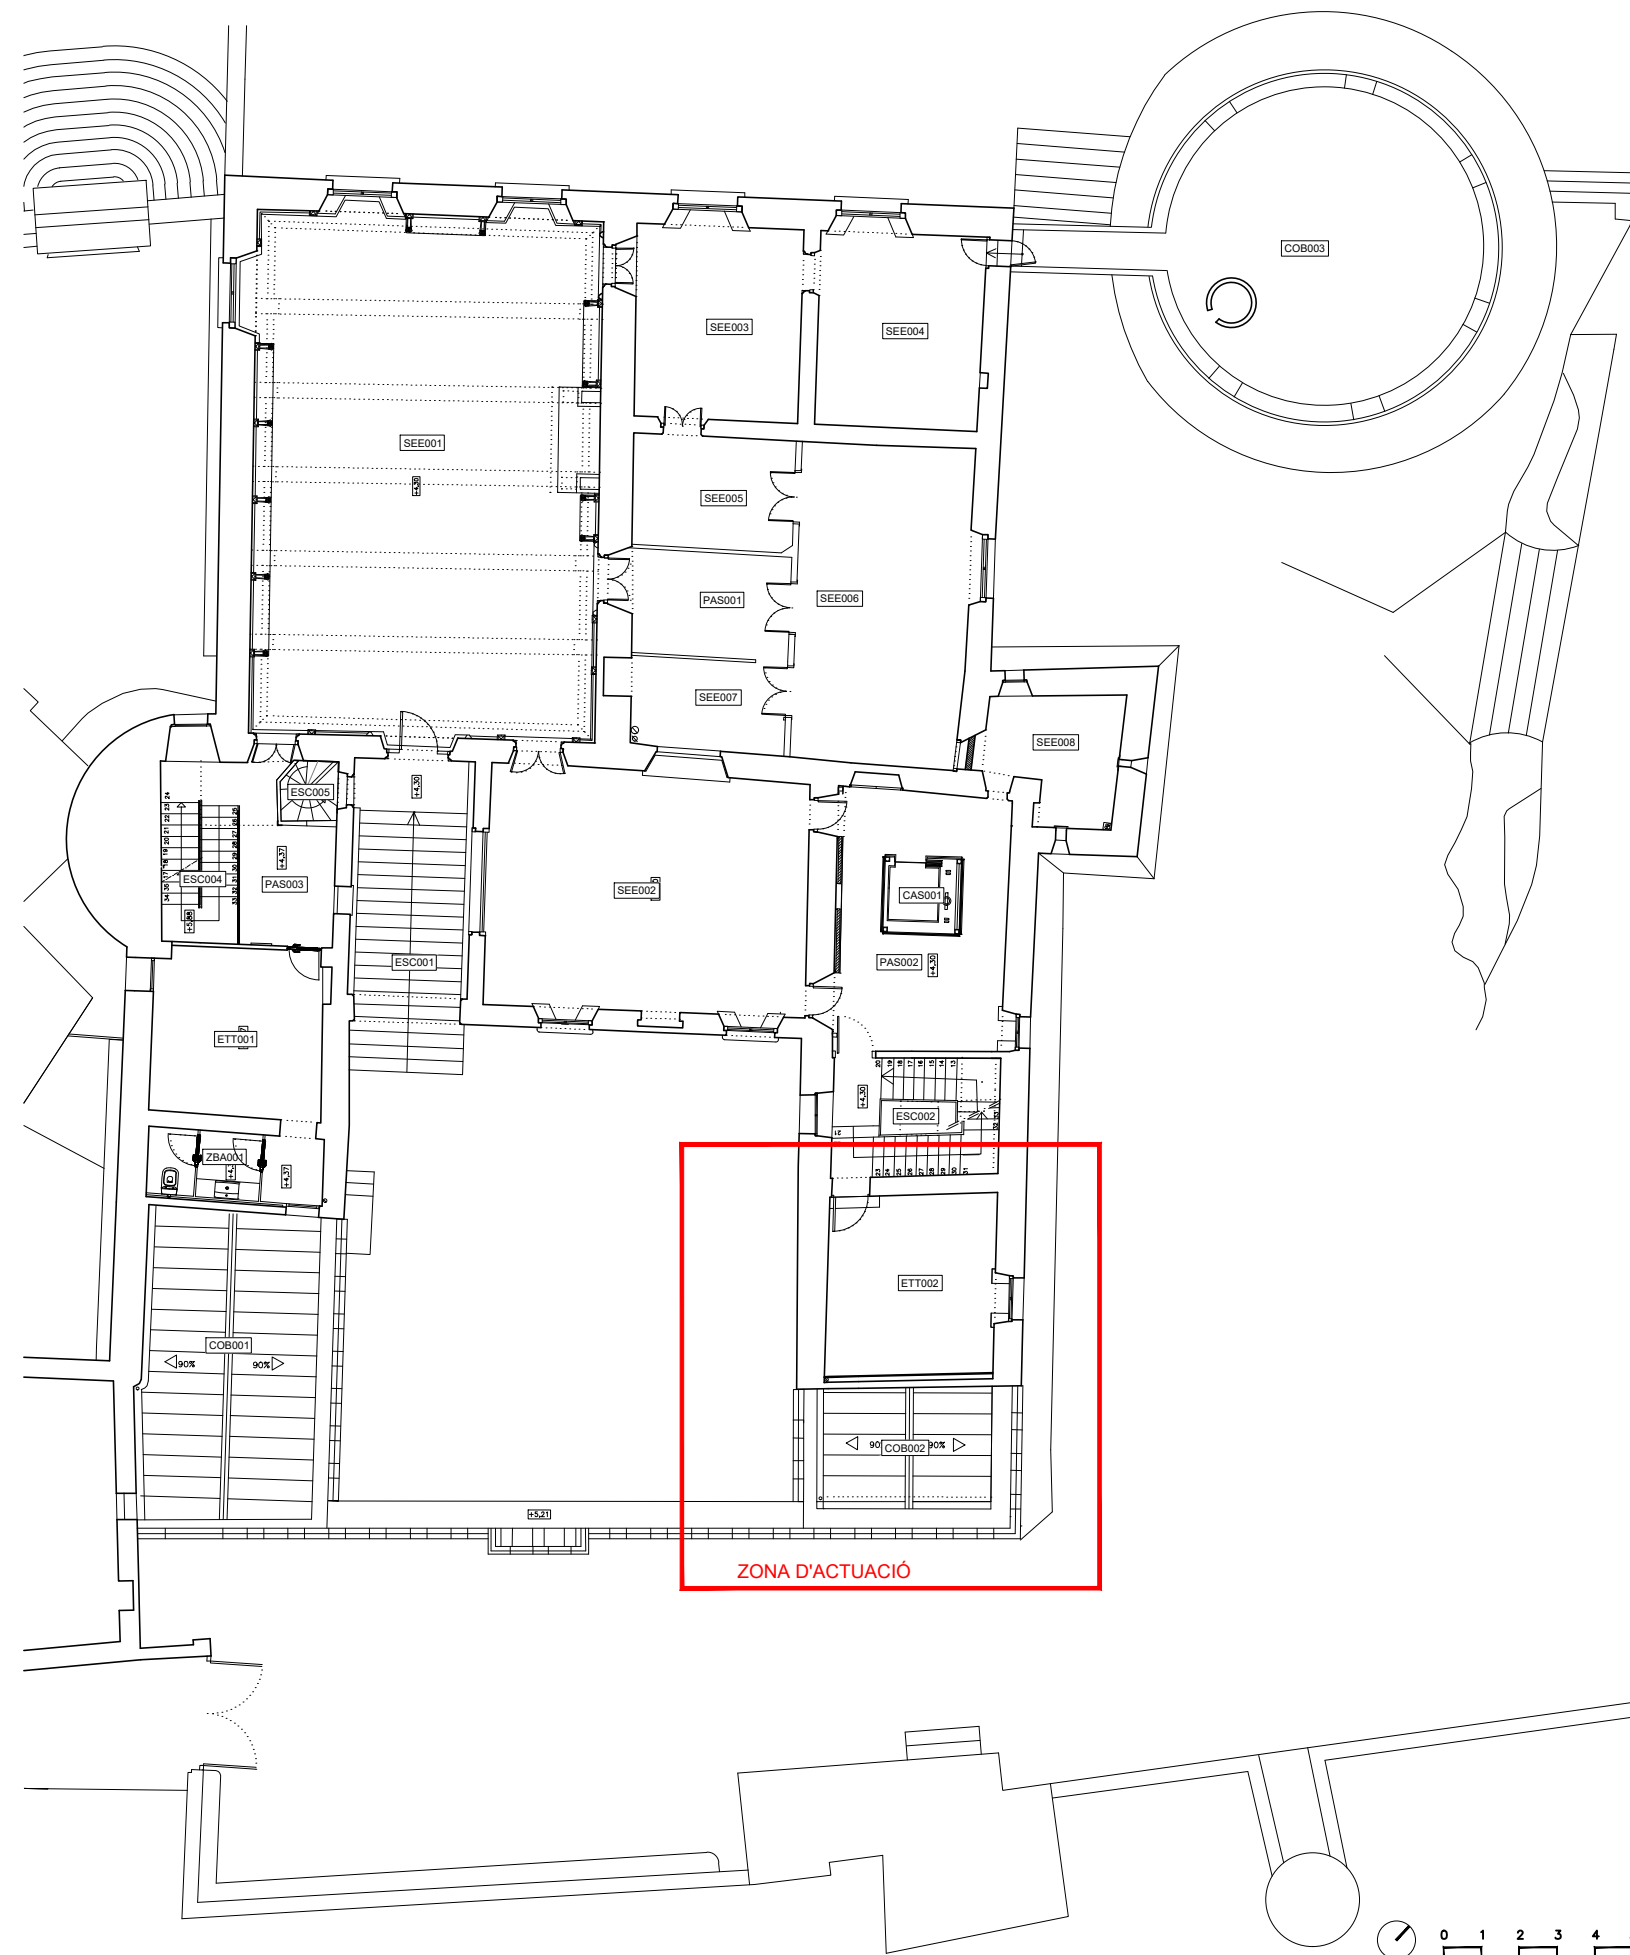


ZONA D'ACTUACIÓ

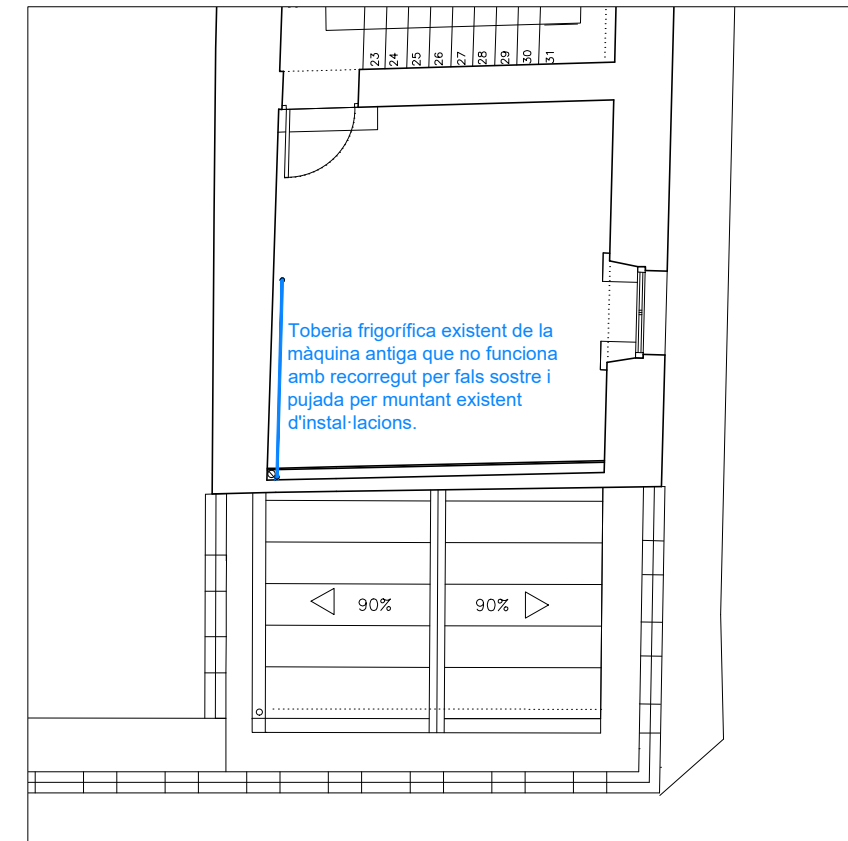

ZONA D'ACTUACIÓ e. 1 / 100

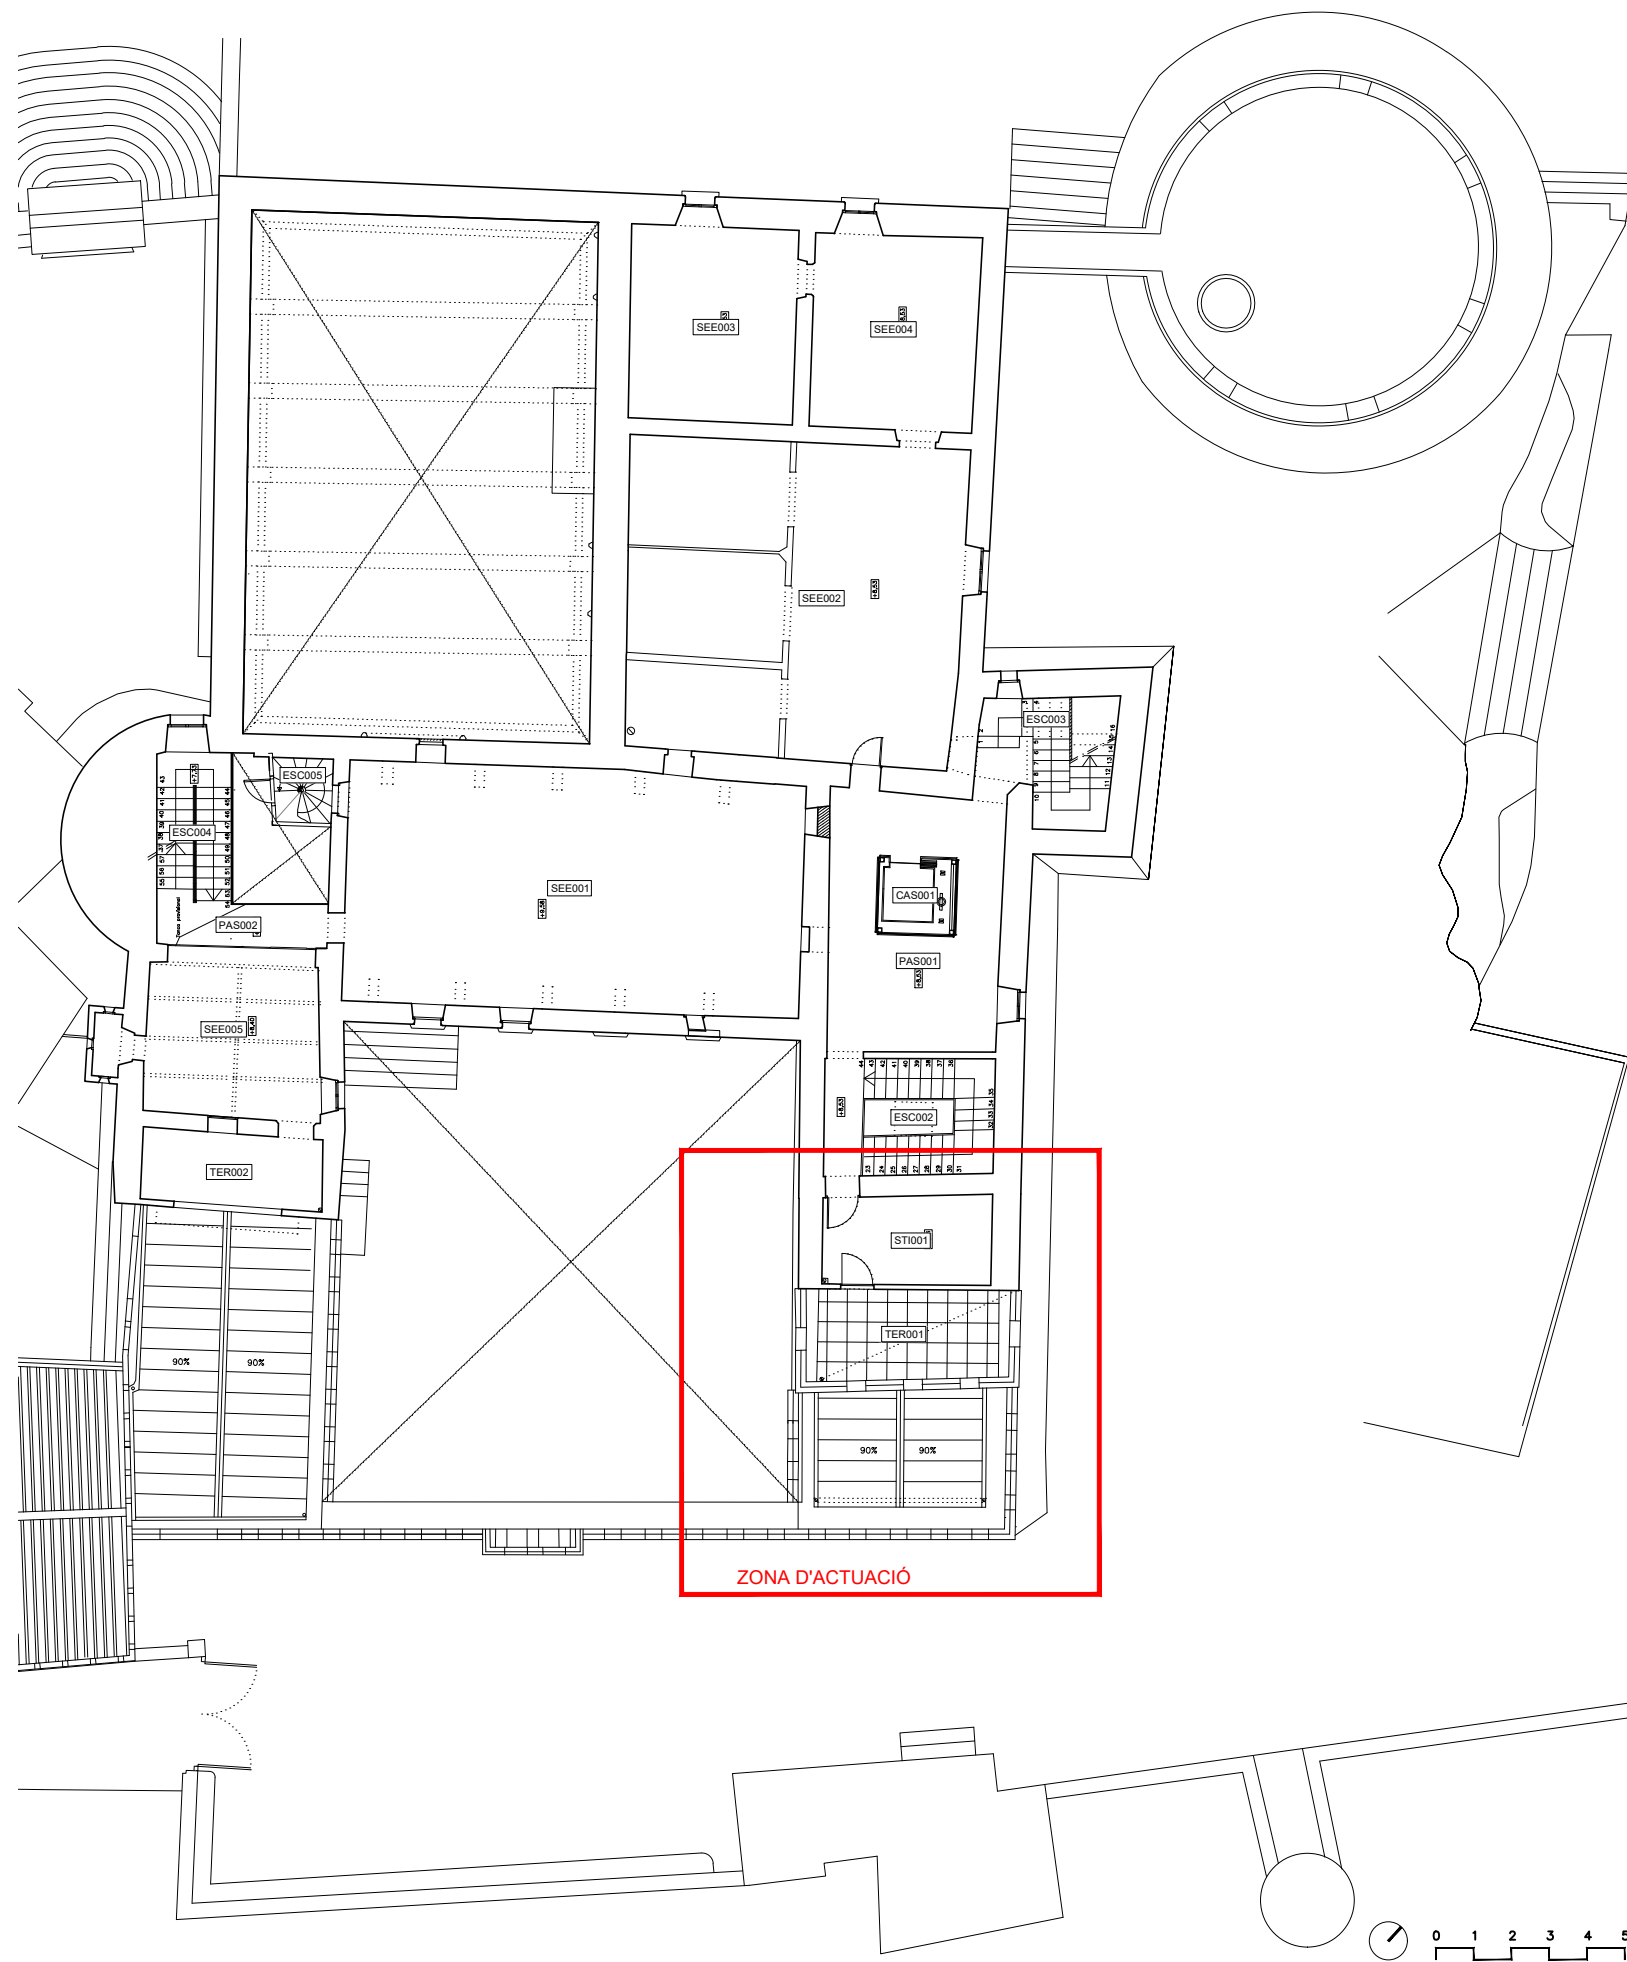


ZONA D'ACTUACIÓ

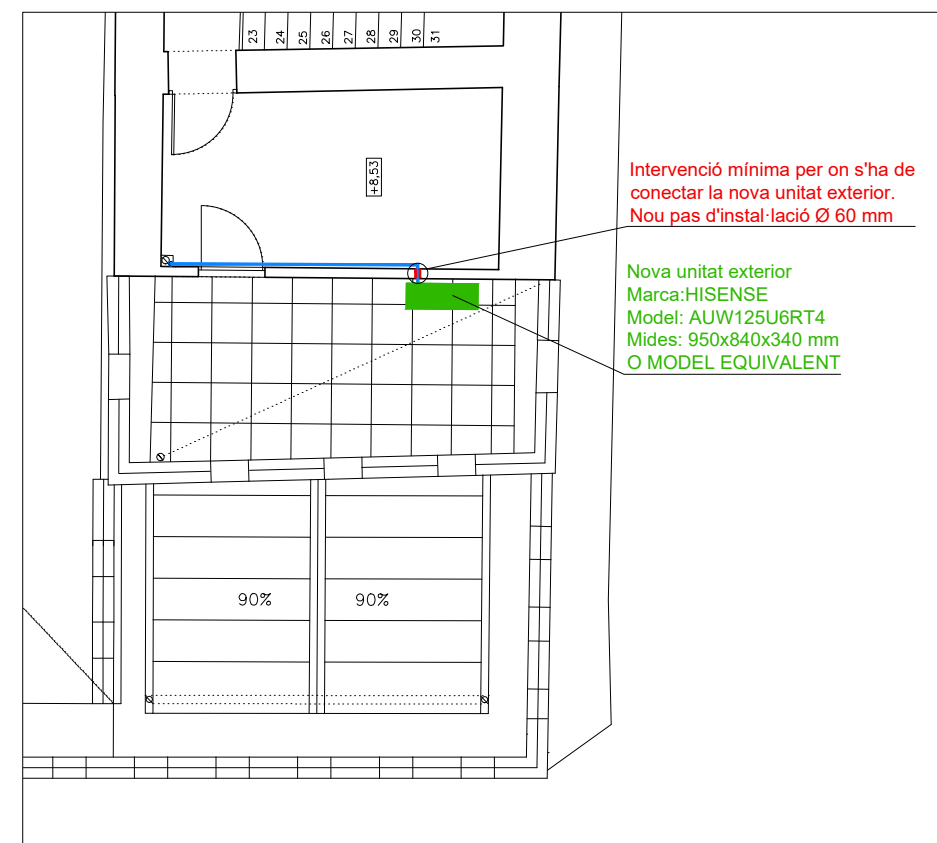


Intervenció mínima per on s'ha de connectar la nova unitat exterior.  
Nou pas d'instal·lació Ø 60 mm

Nova unitat exterior  
Marca: HISENSE  
Model: AUW125U6RT4  
Mides: 950x840x340 mm  
O MODEL EQUIVALENT

ZONA D'ACTUACIÓ e. 1 / 100

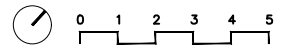

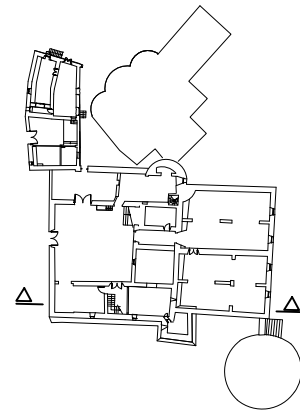

Intervenció mínima per on s'ha de  
conectar la nova unitat exterior.  
Nou pas d'instal·lació Ø 60 mm

Nova unitat exterior  
Marca: HISENSE  
Model: AUW125U6RT4  
Mides: 950x840x340 mm  
O MODEL EQUIVALENT

Toberia frigorífica existent.

Nou Cassete al fals sostre  
Marca: HISENSE  
Model: AUC125UR4RTHB5  
Mides: 840x840x298 mm  
O MODEL EQUIVALENT

