Situació

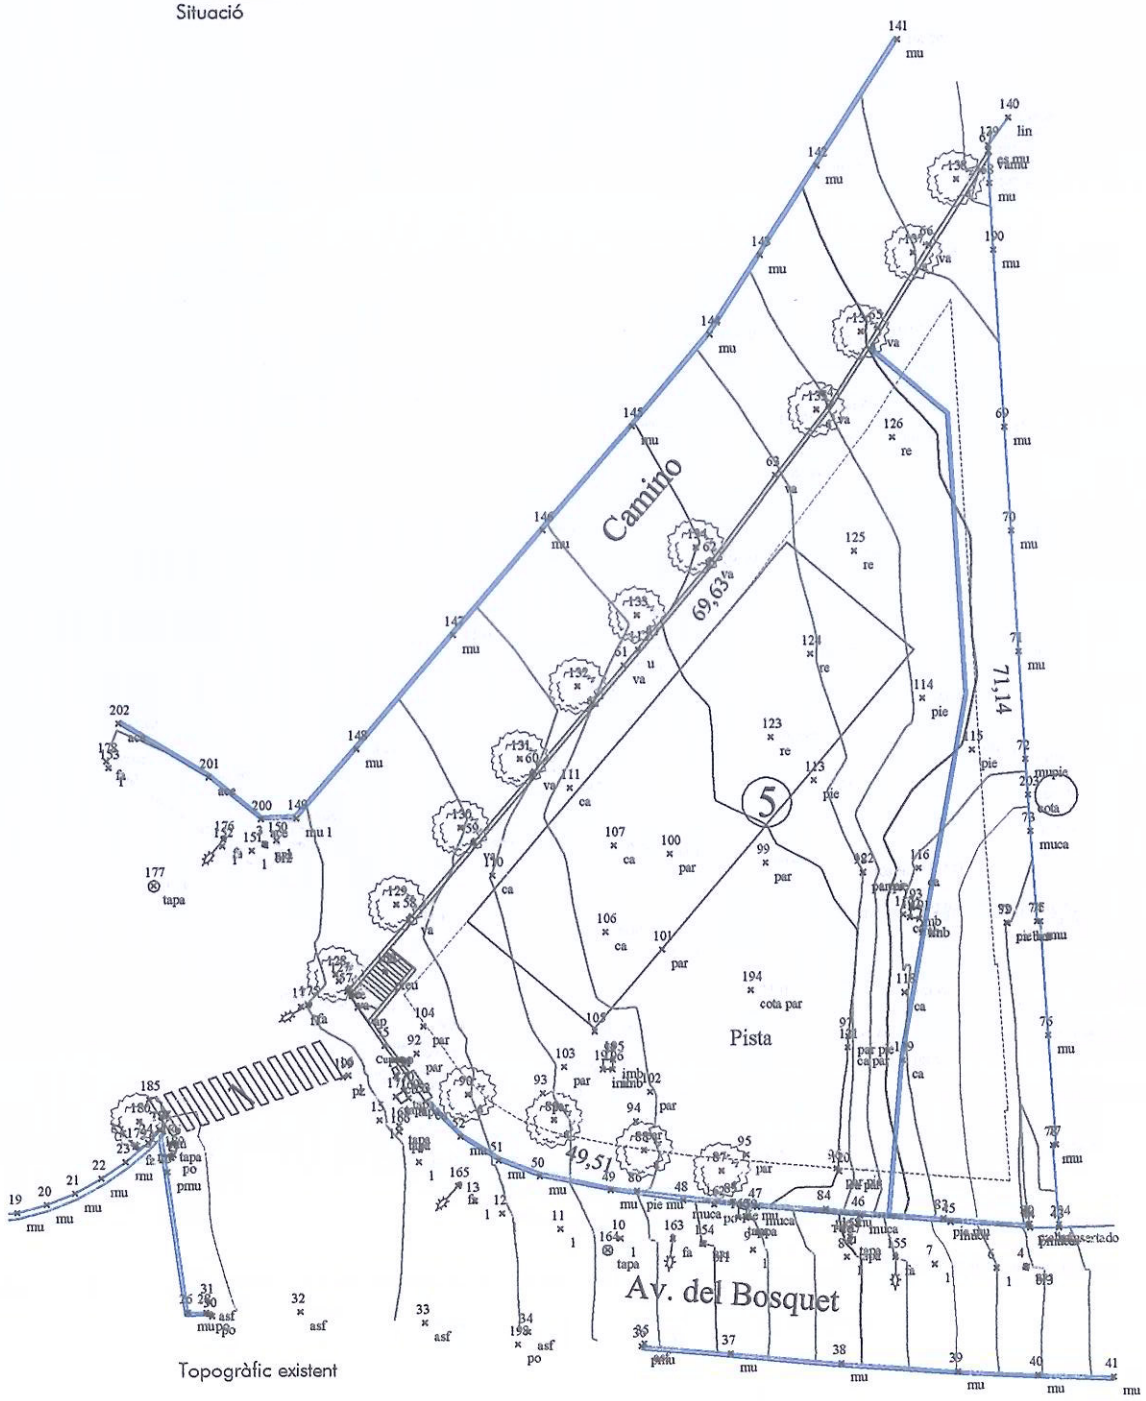

Topogràfic existent

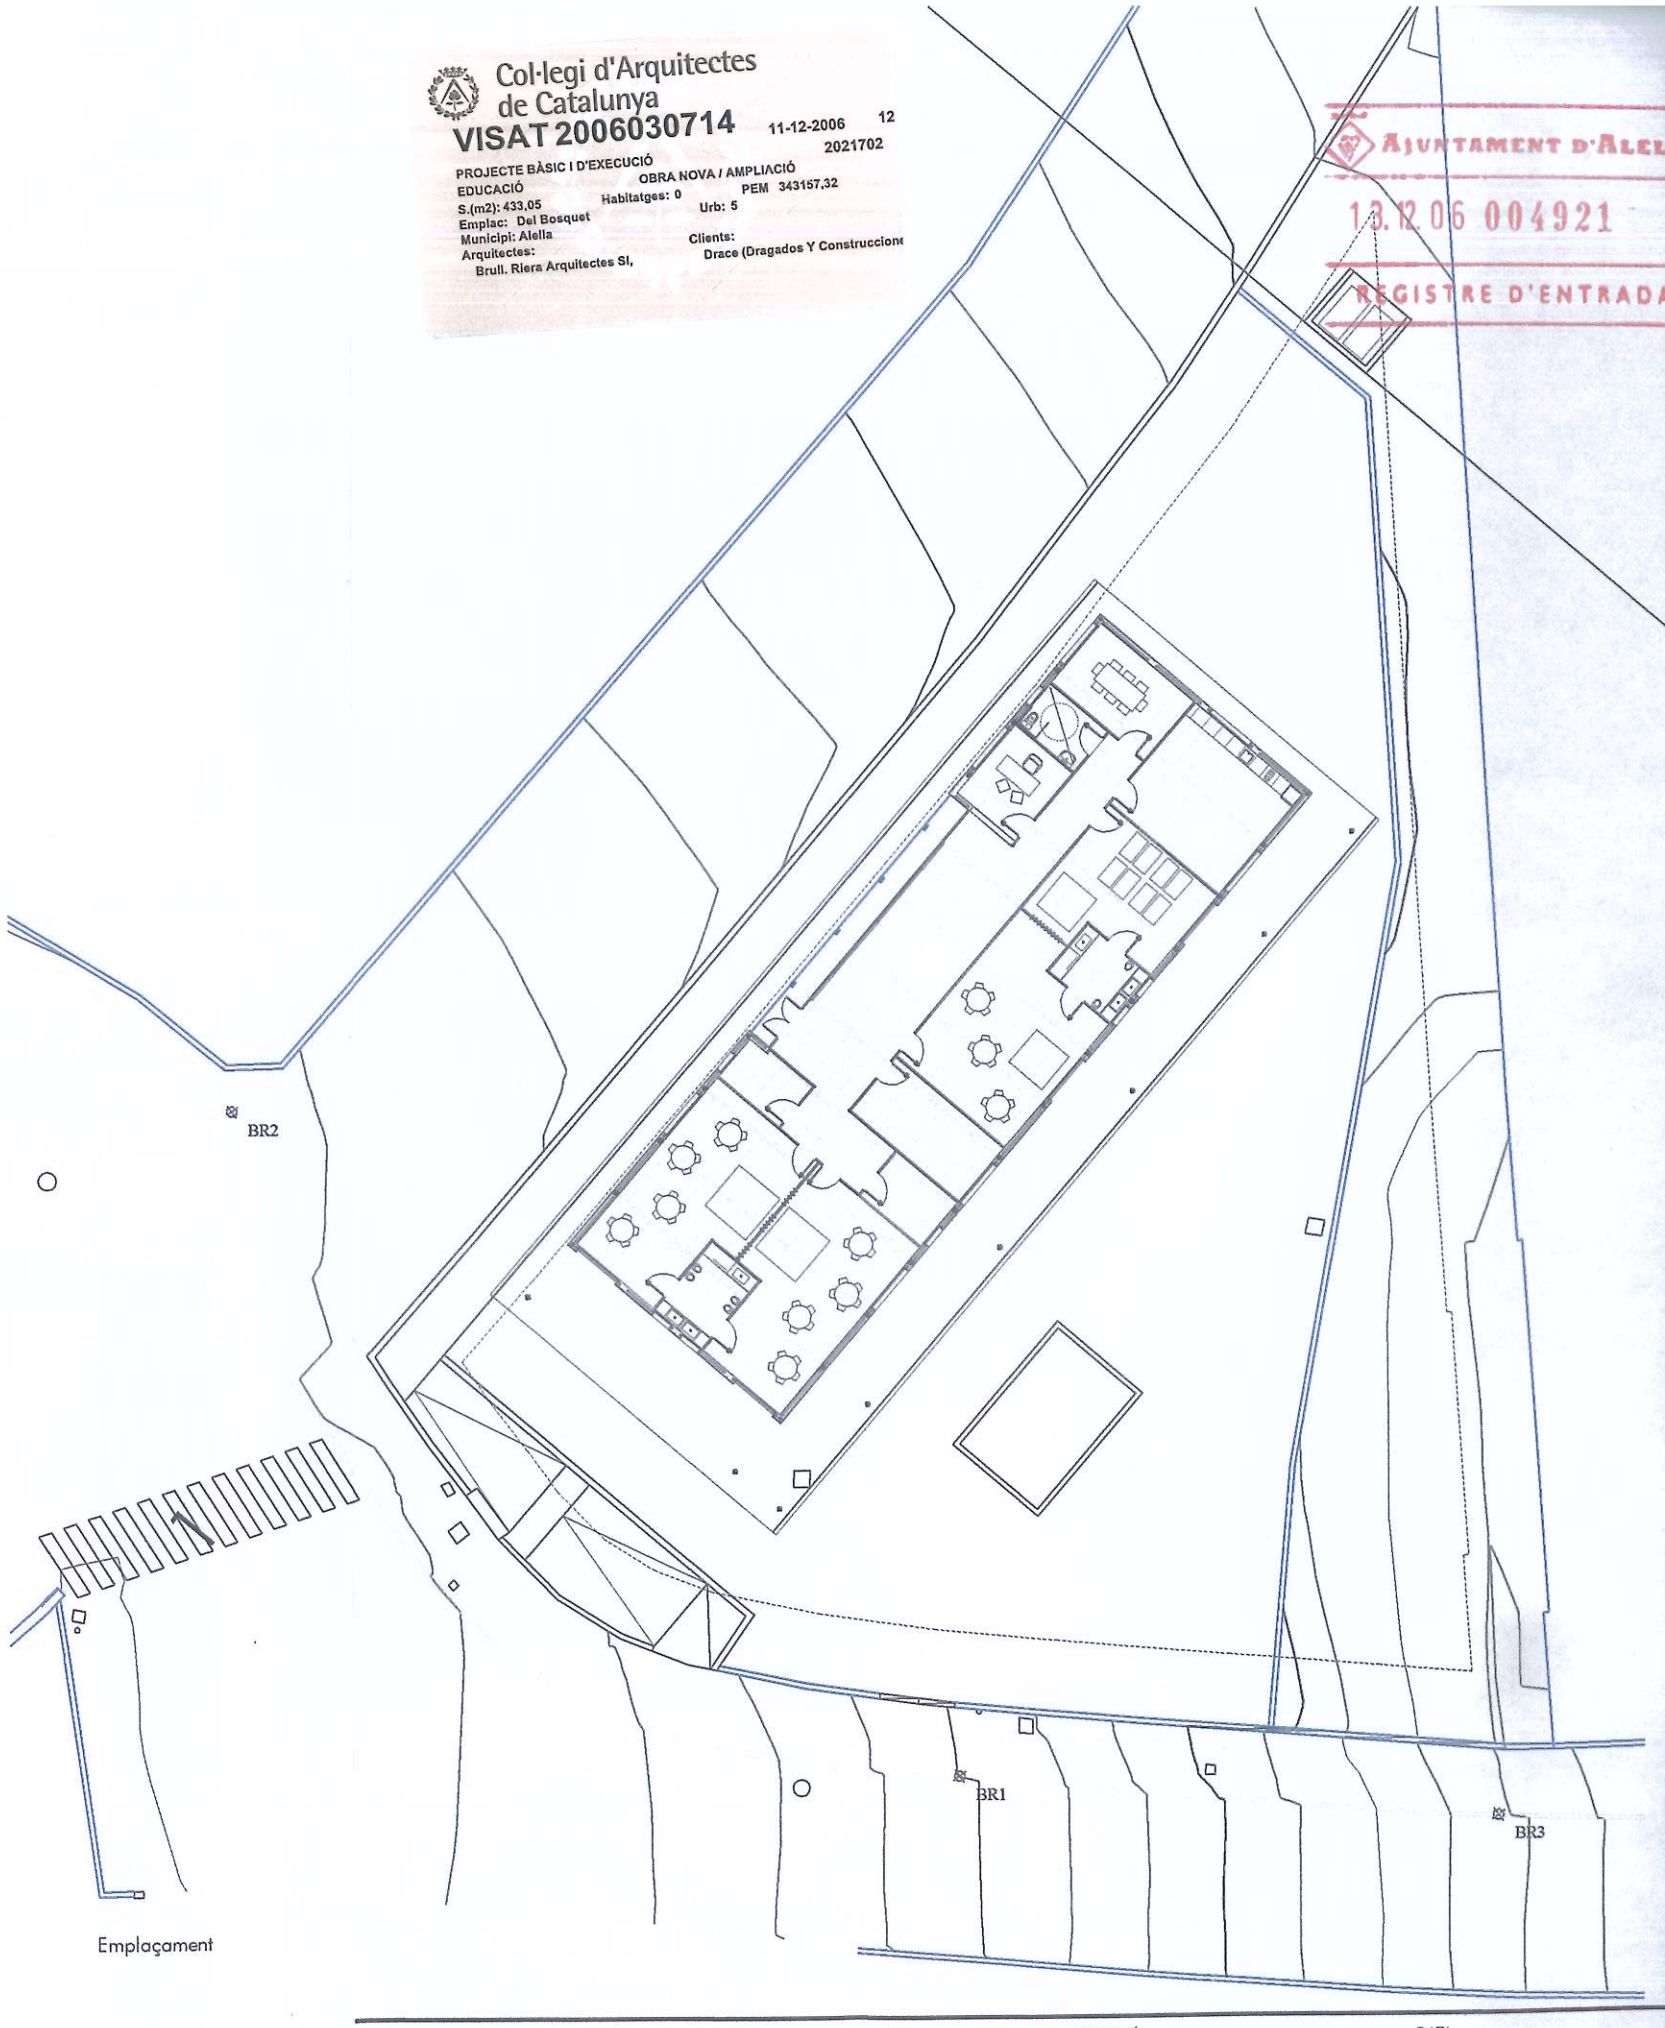

Emplaçament

Col·legi d'Arquitectes de Catalunya
VISAT 2006030714 11-12-2006 12
2021702
PROJECTE BÀSIC I D'EXECUCIÓ OBRA NOVA / AMPLIACIÓ
EDUCACIÓ
S.(m2): 433,05 Habitatges: 0 PEM 343157,32
Emplac: Del Bosquet Urb: 5
Municipi: Alella
Arquitectes: Clients:
Brull. Riera Arquitectes Sl, Drace (Dragados Y Construccione

Ajuntament d'Alella
13.12.06 004921
REGISTRE D'ENTRADA

DRACE

Tel. 93 8936345 Sant Gervasi 88 1º Vilanova i la Geltrú 08800

Brull . Riera Arquitectes sl

PROPIETAT Ajuntament Alella	PROJECTE Llar d'infants	SITUACIÓ Avd. del Bosquet 5 Alella	DATA Novembre 2006
ARQUITECTE Sebastià Riera Torres	ARQUITECTE COL.LABORADOR Josep Mº Brull Ortiz	PLÀNOL Situació, topogràfic existent Emplaçament	ESCALA Din-A1.1/150-1/250 Din-A3.1/300-1/500

AJUNTAMENT D'ALELLA
E.E.06 00492
REGISTRE D'ENTRADA

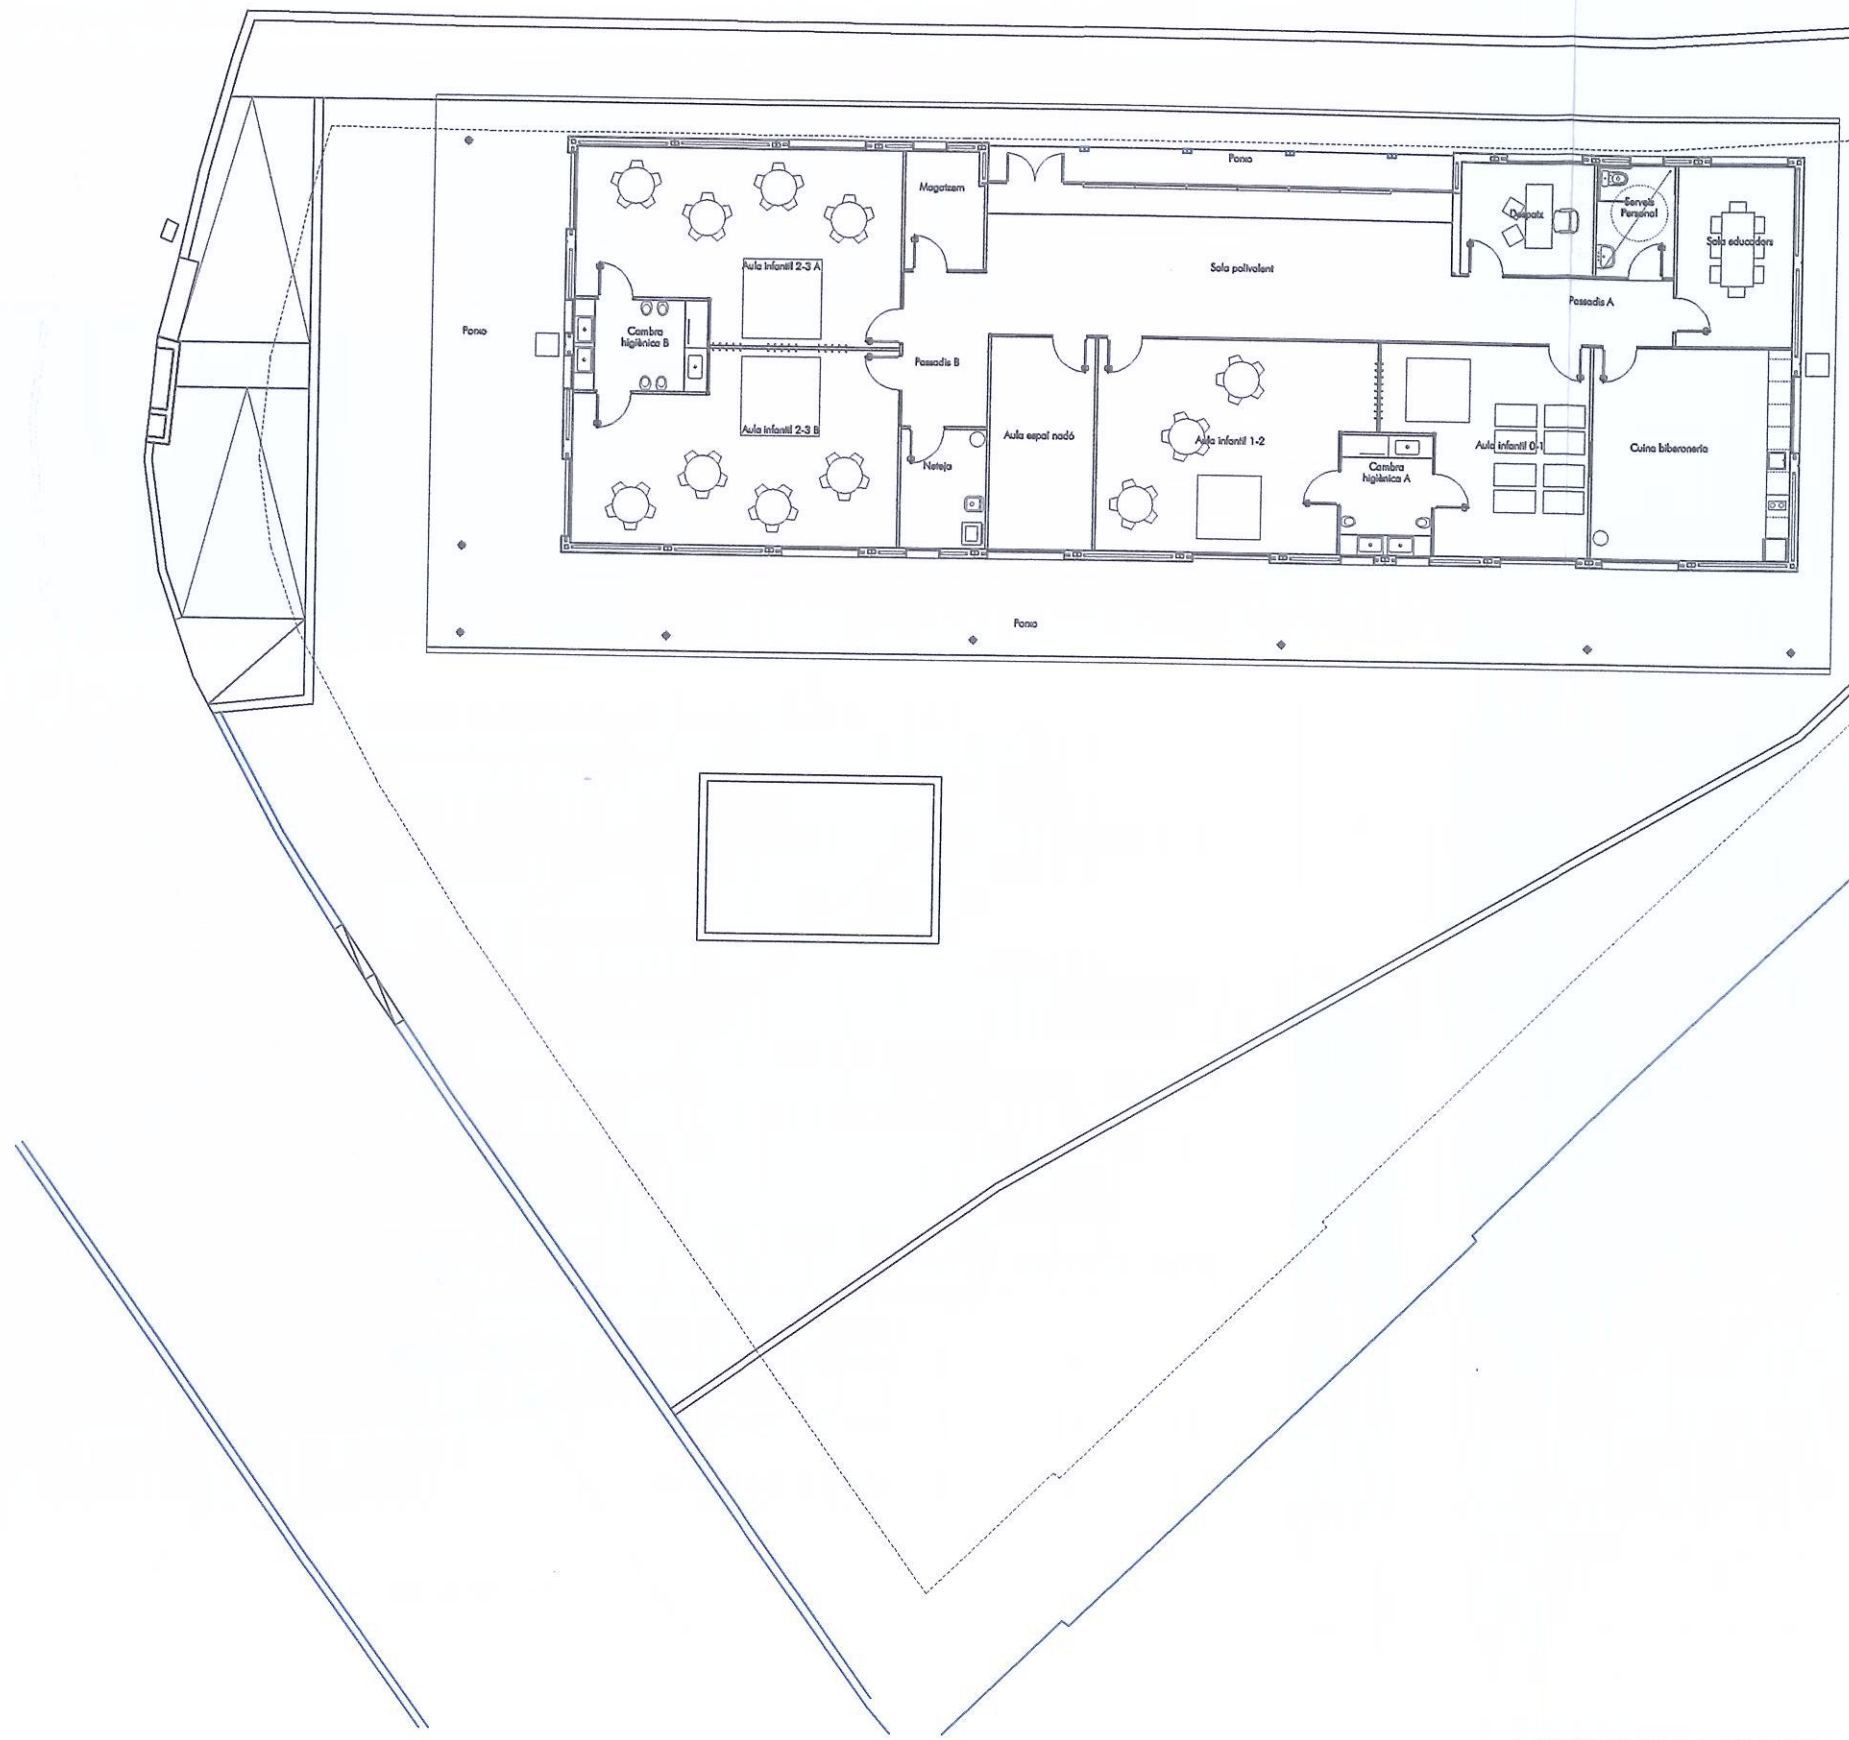

QUADRE SUPERFÍCIES:

SUPERFÍCIES ÚTILS:		SUPERFÍCIES CONSTRUÏDES:	
Sala polivalent	50.10m²	Superfície edifici	346.73m²
Aula infantil 0-1 anys	30.79m²	Superfície porxo	86.32m²
Aula infantil 1-2 anys	41.74m²		
Aula infantil A 2-3 anys	40.26m²	TOTAL CONSTRUÏDES	433.05m²
Aula infantil B 2-3 anys	40.26m²		
Cambra higènica B	8.40m²		
Despatx	10.45m²		
Aula espai nadó	15.37m²		
Sala educadors	14.63m²		
Serveis personal	6.12m²		
Magatzem	6.49m²		
Neteja	7.06m²		
Cuina Biberoneria	29.16m²		
Passadis	17.83m²		
TOTAL UTIL	318.66m²		
Porxo accés	23.48m²		
Porxo	136.75m²		
TOTAL UTIL	478.23m²		

Col·legi d'Arquitectes de Catalunya
VISAT 2006030714 11-12-2006 12 2021702
PROJECTE BÀSIC I D'EXECUCIÓ OBRA NOVA / AMPLIACIÓ
EDUCACIÓ Habitatges: 0 PEM 343157.32
S.(m2): 433.05 Uds: 5
Emplaç.: Avd. del Bosquet
Municipi: Alella
Arquitectes: Clients:
Brull. Riera Arquitectes SL. Drace (Dragados Y Construcciones

PROPIETAT
Ajuntament
Alella

ARQUITECTE
Sebastià Riera Torres

PROJECTE
Llar d'infants

ARQUITECTE COL.LABORADOR
Josep Mº Brull Ortiz

SITUACIÓ
Avd. del Bosquet 5
Alella

PLÀNOL
Planta distribució
Superfícies

DATA
Novembre 2006

ESCALA
Din-A1.1/100
Din-A3.1/200

DRACE
Tel. 93 8936345 Sant Gervasi 88 1º Vilanova i la Geltrú 08800
Brull . Riera Arquitectes sl

Col·legi d'Arquitectes de Catalunya
VISAT 2006030714 11-12-2006 12 2021702
PROJECTE BÀSIC I D'EXECUCIÓ OBRA NOVA / AMPLIACIÓ
EDUCACIÓ Habitatges: 0 Urb: S
S.(m2): 433,95 PEM 343157,32
Emplaç.: Avd. Bosquet
Municipi: Alella
Arquitectes: Clients:
Brull, Riera Arquitectes Sl, Dracе (Dragados Y Construccione

AJUNTAMENT D'ALELLA
15.12.06 004921
REGISTRE D'ENTRADA

LLEGENDA D'USOS	UNITATS	ALUMNES	TOTAL
Aula infantil 0-1 anys	1	8	8
Aula infantil 1-2 anys	1	13	13
Aula infantil 2-3 anys	2	20	40
		TOTAL ALUMNES	61
Serveis generals			
Serveis docents			

PROPIETAT
Ajuntament
Alella

PROJECTE
Llar d'infants

SITUACIÓ
Avd. del Bosquet 5
Alella

DATA
Novembre 2006

ARQUITECTE
Sebastià Riera Torres

ARQUITECTE COL.LABORADOR
Josep Mª Brull Ortiz

PLÀNOL
Planta usos

ESCALA
Din-A1 1/75
Din-A3 1/150

DRACE
Tel. 93 8936345 Sant Gervasi 88 1º Vilanova i la Geltrú 08800
Brull . Riera Arquitectes sl

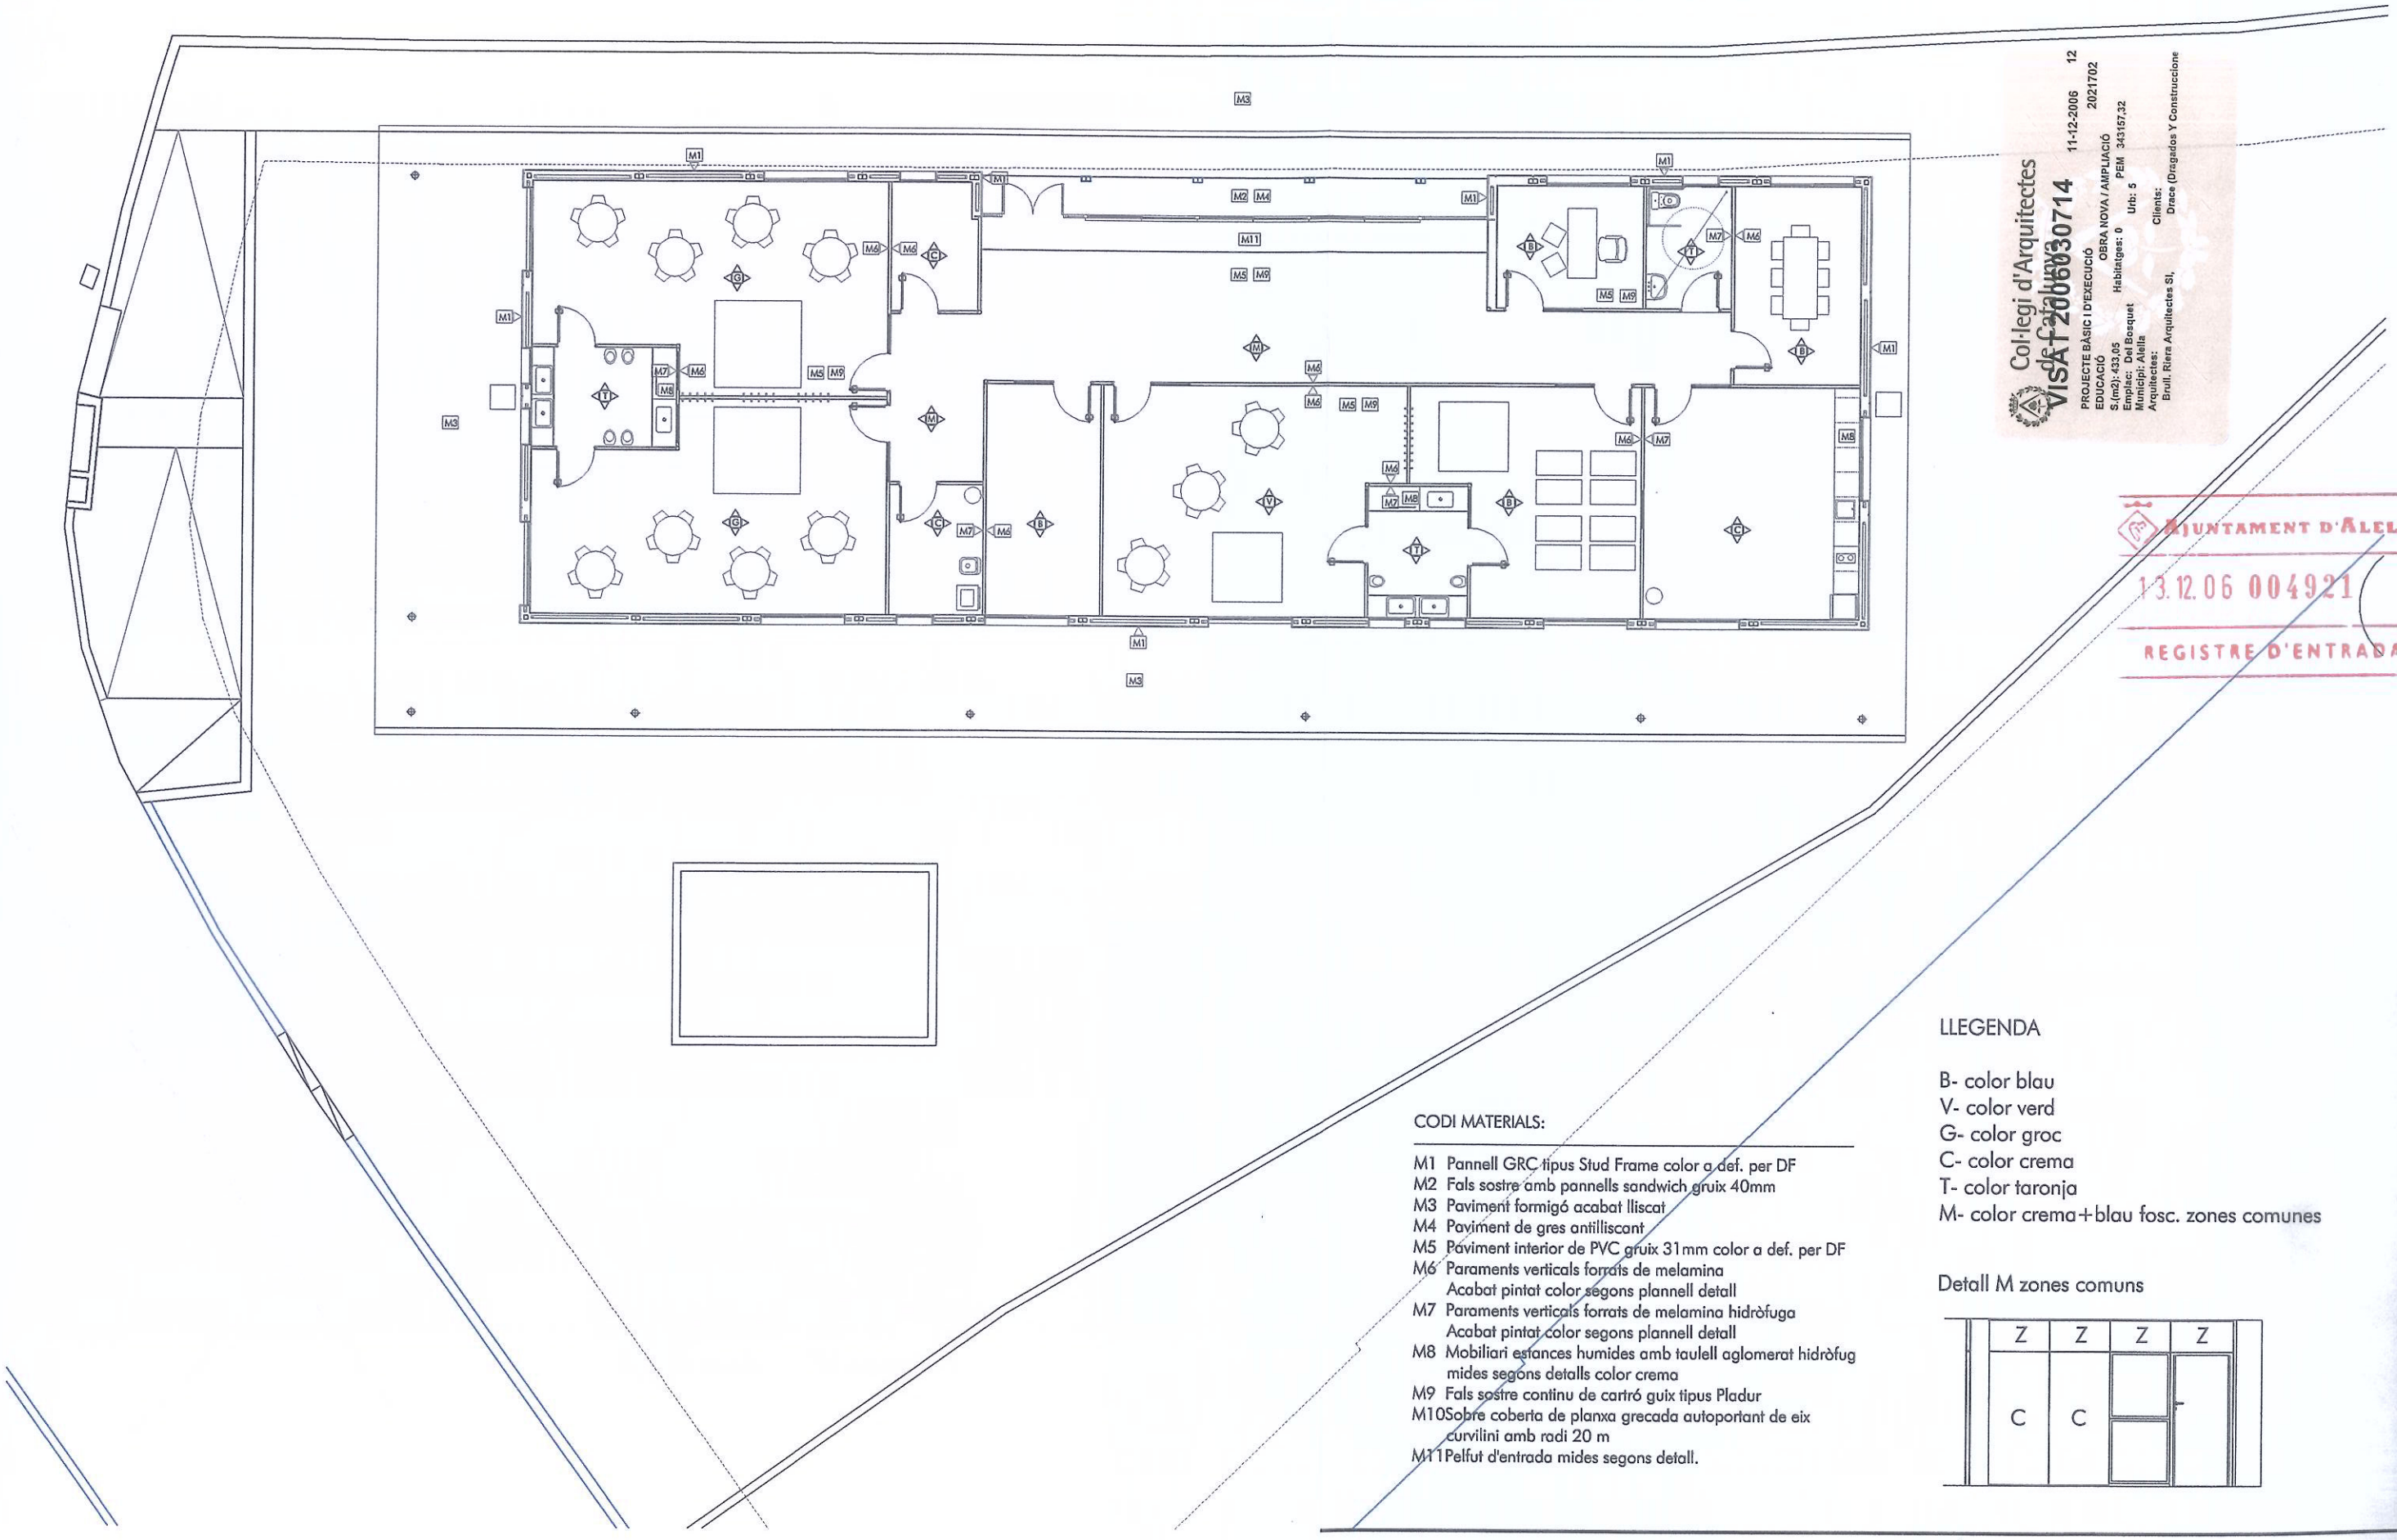

Col·legi d'Arquitectes de Catalunya
VISAT 20060714
11-12-2006 12
2021702
PROJECTE BÀSIC I D'EXECUCIÓ OBRA NOVA / AMPLIACIÓ
EDUCACIÓ Habitatges: 0 Urb: 5 PEM 343157.32
S.(m2): 433,05
Emplaç.: Del Bosquet
Municipi: Alella
Arquitecte: Arc:
Brull. Riera Arquitectes Sl, Clients: Drace (Xrogados Y Construccione

AJUNTAMENT D'ALELLA
13.12.06 004921
REGISTRE D'ENTRADA

CODI MATERIALS:

M1 Pannell GRC tipus Stud Frame color a def. per DF
M2 Fals sostre amb pannells sandwich gruix 40mm
M3 Paviment formigó acabat lliscat
M4 Paviment de gres antilliscant
M5 Paviment interior de PVC gruix 31mm color a def. per DF
M6 Paraments verticals forrats de melamina
Acabat pintat color segons plannell detall
M7 Paraments verticals forrats de melamina hidròfuga
Acabat pintat color segons plannell detall
M8 Mobiliari estances humides amb taulell aglomerat hidròfug mides segons detalls color crema
M9 Fals sostre continu de cartró guix tipus Pladur
M10 Sobre coberta de planxa grecada autoportant de eix curvilini amb radi 20 m
M11 Pelfut d'entrada mides segons detall.

LLEGENDA

B- color blau
V- color verd
G- color groc
C- color crema
T- color taronja
M- color crema+blau fosc. zones comunes

Detall M zones comuns

PROPIETAT
Ajuntament
Alella

PROJECTE
Llar d'infants

SITUACIÓ
Avd. del Bosquet 5
Alella

DATA
Novembre 2006

ARQUITECTE
Sebastià Riera Torres

ARQUITECTE COL.LABORADOR
Josep Mª Brull Ortiz

PLÀNOL
Planta materials, colors

ESCALA
Din-A1 1/75
Din-A3 1/150

DRACE
Tel. 93 8936345 Sant Gervasi 88 1º Vilanova i la Geltrú 08800
Brull . Riera Arquitectes sl

QUADRE GENERAL DE SUPERFÍCIES

La superfície construïda de la llar d'infants és de 433,05 m²

QUADRE SUPERFÍCIES:	
SUPERFÍCIES ÚTILS.	
Sala polivalent	50.10 m²
Aula infantil A 0-1 anys	
+50% cambra higiènica	30.79 m²
Aula infantil A 1-2 anys	
+50% cambra higiènica	41.74m²
Aula espai nadó	15.37 m²
Aula infantil A 2-3 anys	40.26 m²
Aula infantil B 2-3 anys	40.26 m²
Cambra higiènica B	8.40 m²
Sala educadors	14.63 m²
Lavabo professors	6.12 m²
Despatx	10.45 m²
Passadís	17.83 m²
Neteja	7.06 m²
Cuina-Biberoneria	29.16 m²
Magatzem	6.49 m²
TOTAL SUPERFÍCIE ÚTIL	318.66 m²
SUPERFÍCIES CONSTRUÏDES:	
Edifici	346.73 m²
Sota coberta perimetral 1/2	86.32 m²
TOTAL SUPERFÍCIE CONSTRUÏDA	433.05 m²

Annex I_ Plànol, quadre de superfícies, distribució d'espais.

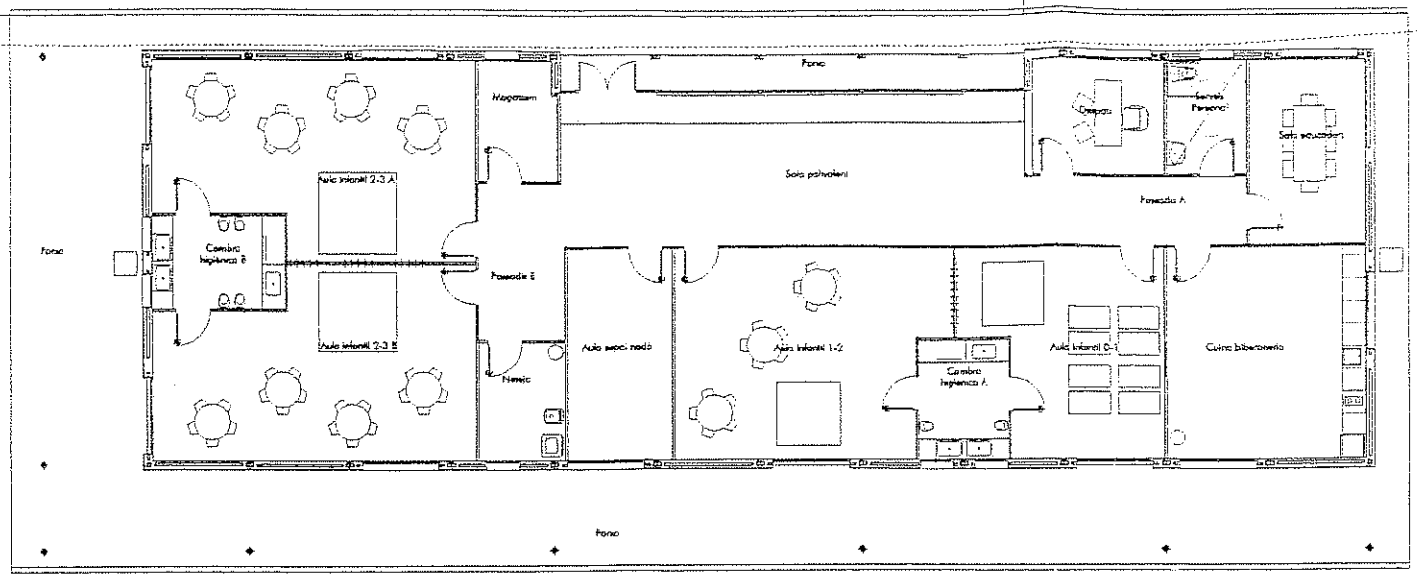

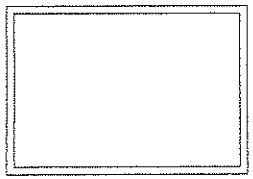

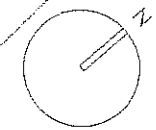

QUADRE SUPERFÍCIES:

SUPERFÍCIES ÚTILS:

Sala polivalent	50.10m
Aula infantil 0-1 anys	30.79m
Aula infantil 1-2 anys	41.74m
Aula infantil A 2-3 anys	40.26m
Aula infantil B 2-3 anys	40.26m
Cambra higènica B	8.40m
Despatx	10.45m
Aula espai nodó	15.37m
Sala educadors	14.63m
Serveis personal	6.12m
Magatzem	6.49m
Neteja	7.06m