
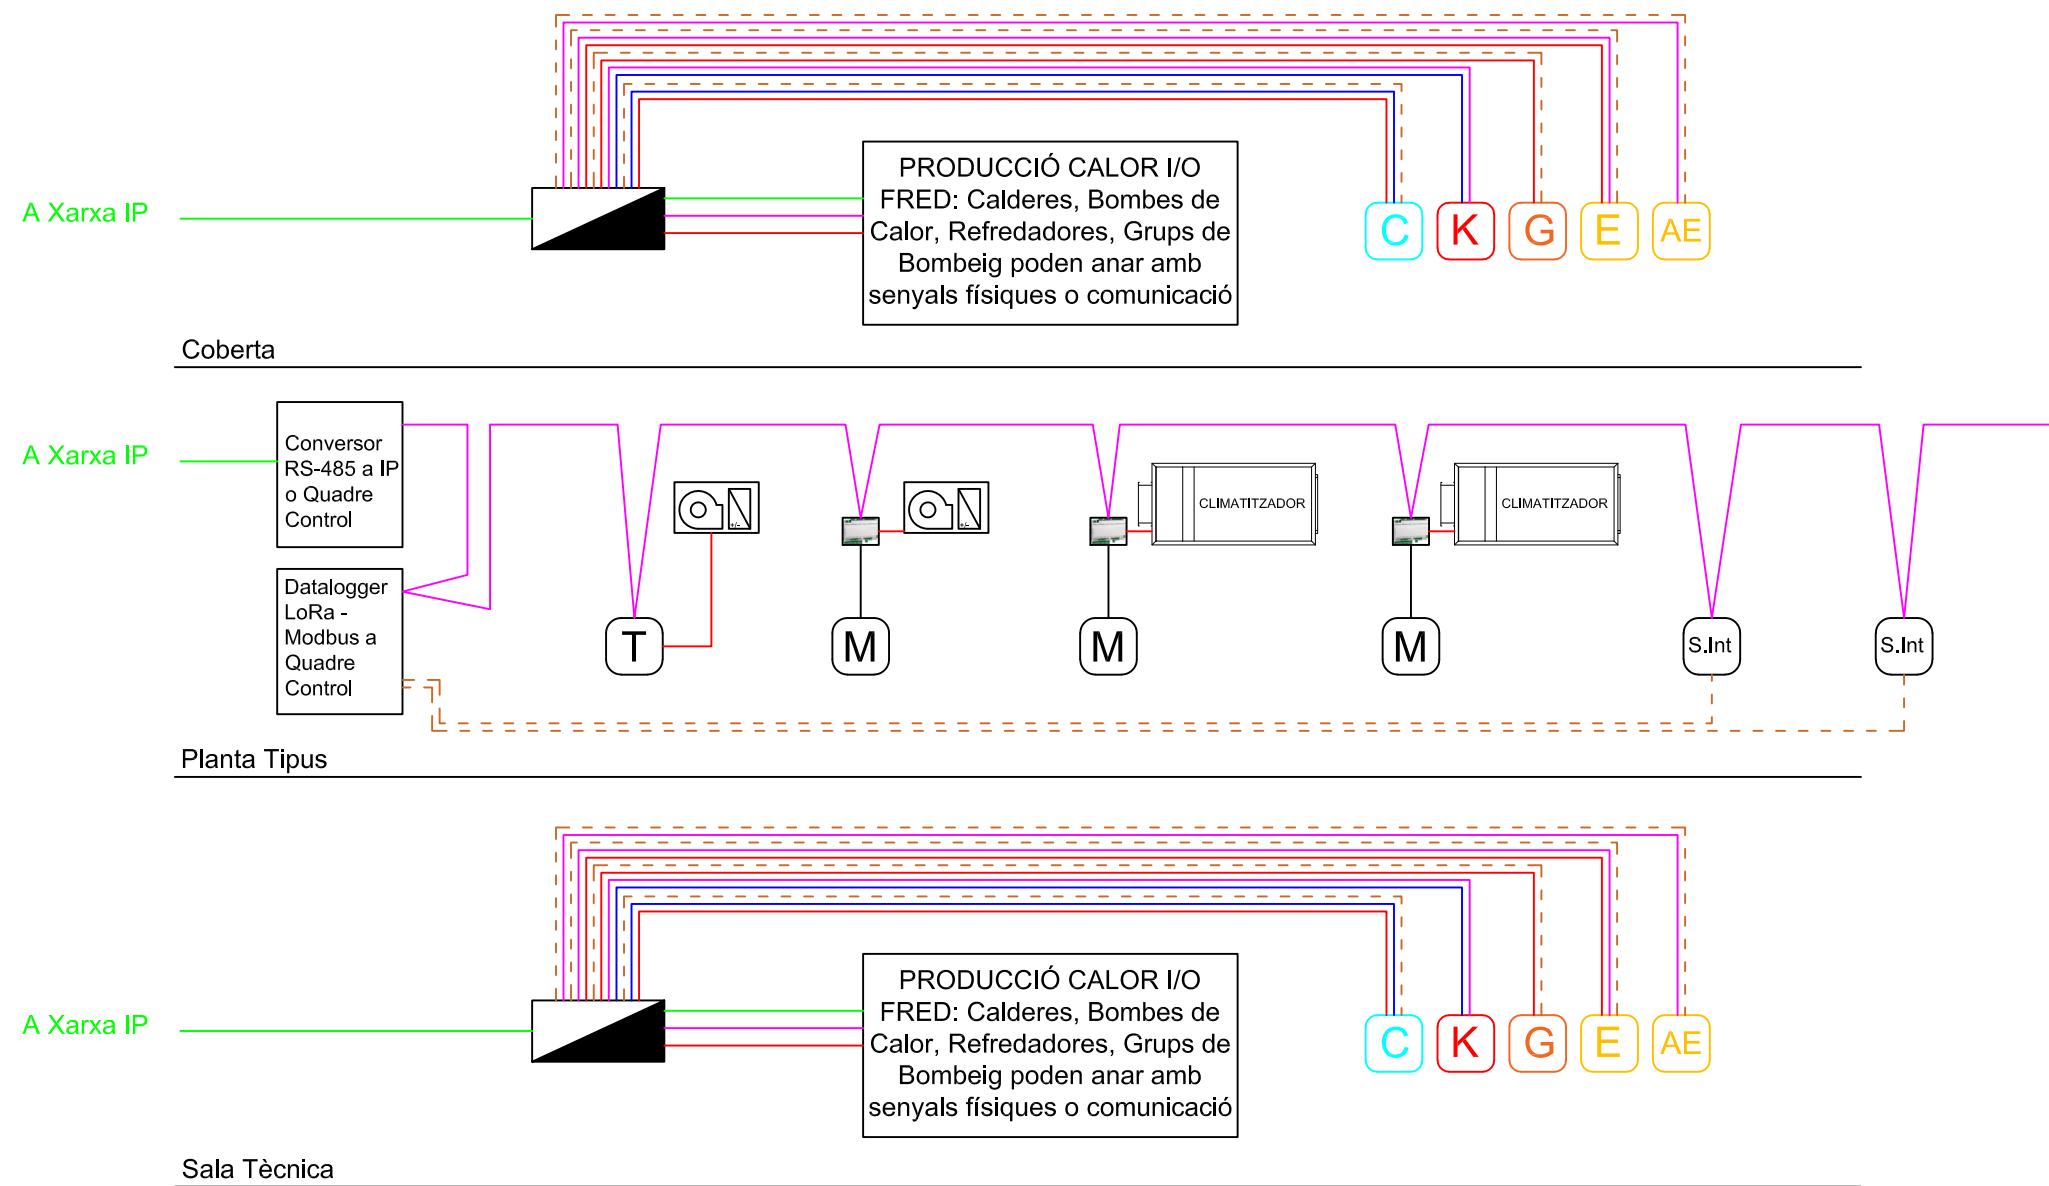


Arquitectura tipus. Sistema de control de Centre d'Atenció Primària

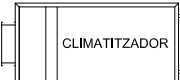

Llegenda

	Comptador Aigua		Sonda Temperatura/Humitat/CO ₂ Exterior		Controlador per a unitat terminal
	Comptador Calories		Sonda Temperatura/Humitat/CO ₂ Ambient		
	Comptador Gas		Termostat de paret per a unitat terminal		
	Comptador Elèctric		Mando de paret per a unitat terminal		
	Analitzador Elèctric				Quadre de Control

	Cable UTP Cat.6 (Modbus TCP o Bacnet IP)
	Cable 2x1mm ² L.H. apantallat Bus RS-485 (Modbus RTU o Bacnet MS/TP)
	Cable Trenat 2x1mm ² (M-BUS)
	Comunicació Inalàmbrica (Zigbee o LoRa)
	Senyals Físiques