



**AJUNTAMENT
DE TERRADES**
www.terrades.cat

2504


**ÍNDEX PROJECTE DE REFORMA PLAÇA
MAJOR**


1	Emplaçament
2	Situació
3	Imatges plaça
4	E.Actual Topogràfic
5	Serveis existents
6	Seccions estat actual
7	Proposta
8	Proposta cotes
9	Seccions proposta
10	Enderrocs
11	Pavimentació
12	Elements i actuacions
13	Pluvials
14	Baixa tensió
15	Telecomunicacions
16	Detalls rases
17	Detalls



Juliol 2025

Helena Terradas Aguilar
Arquitecta

Bruno Geli Granollés
Enginyer tècnic industrial

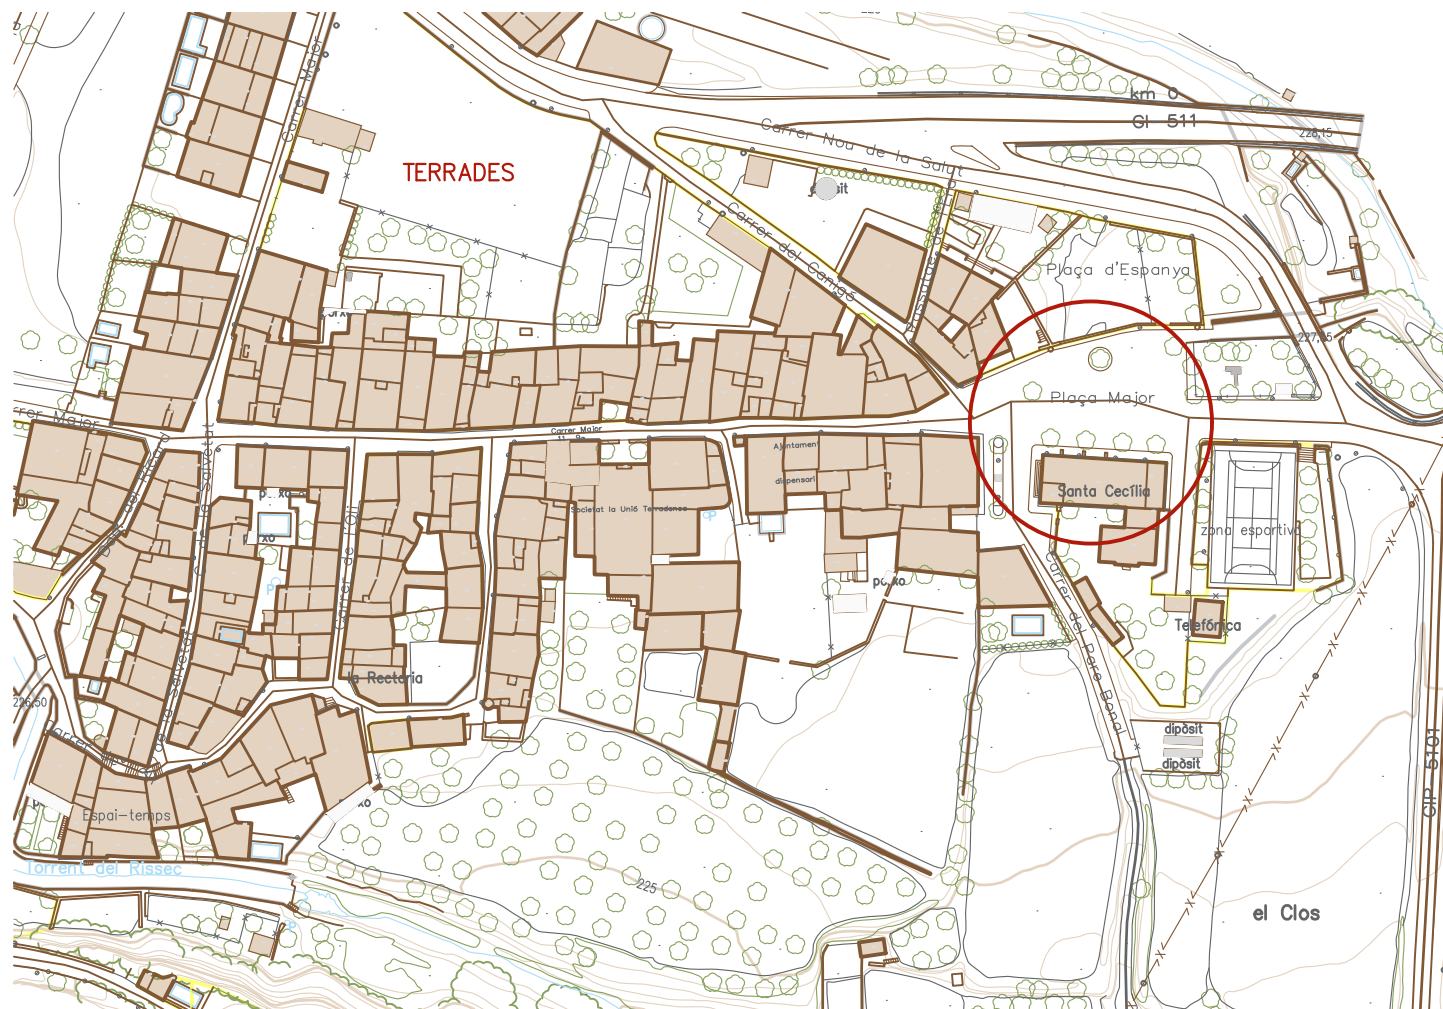

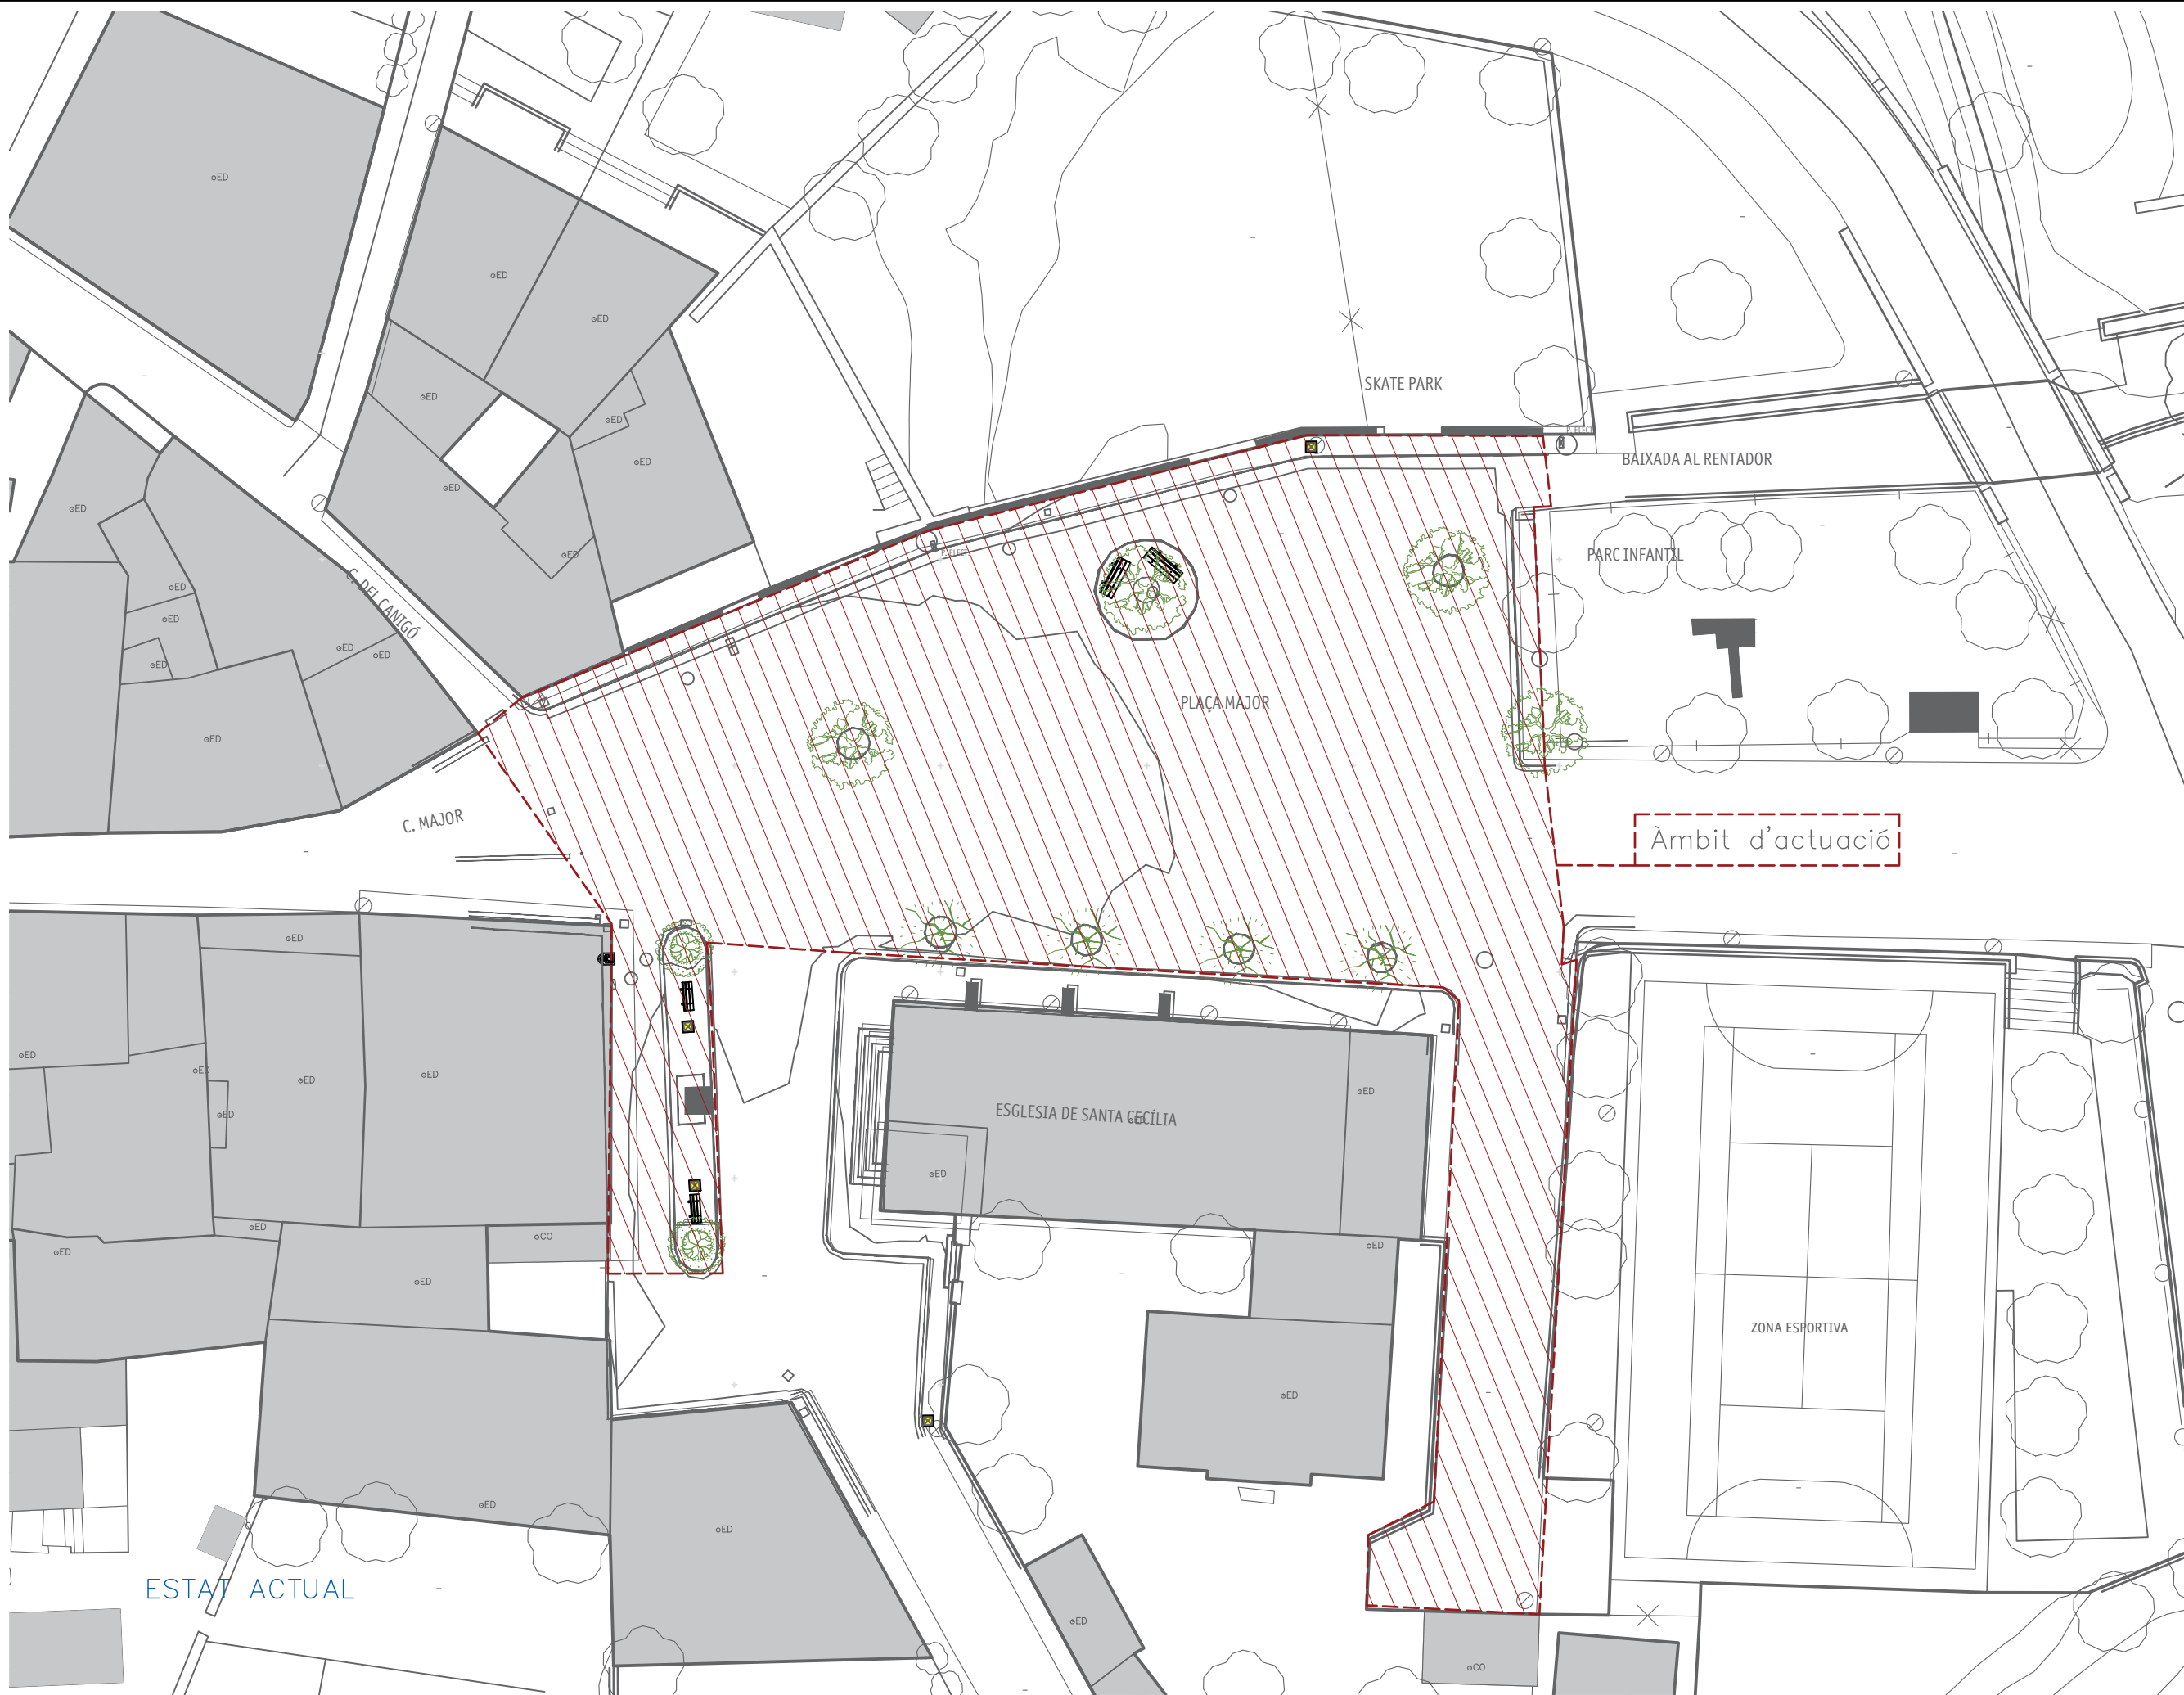


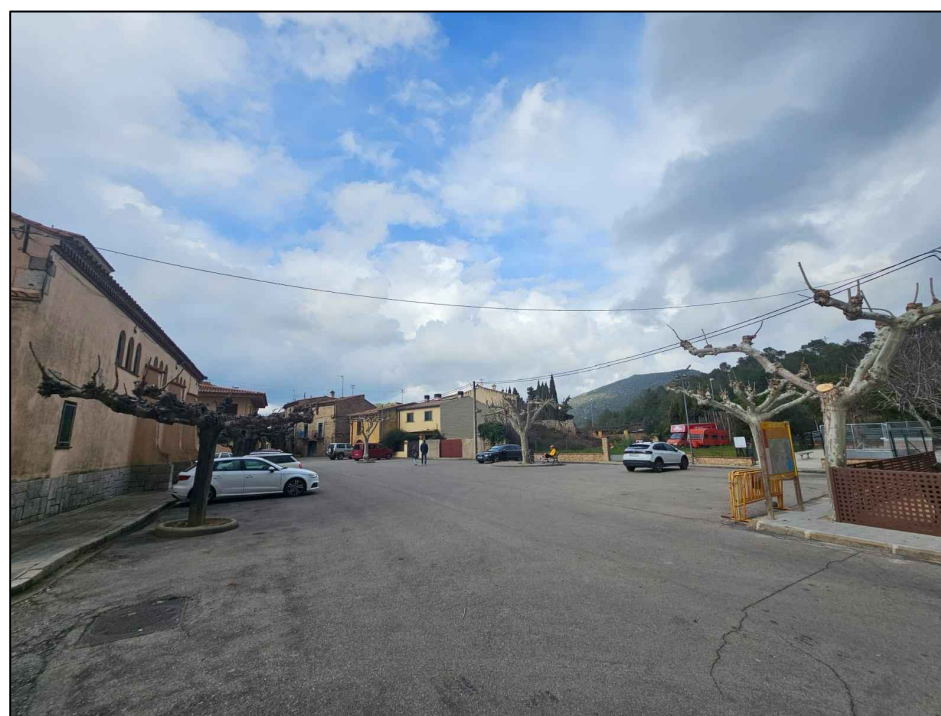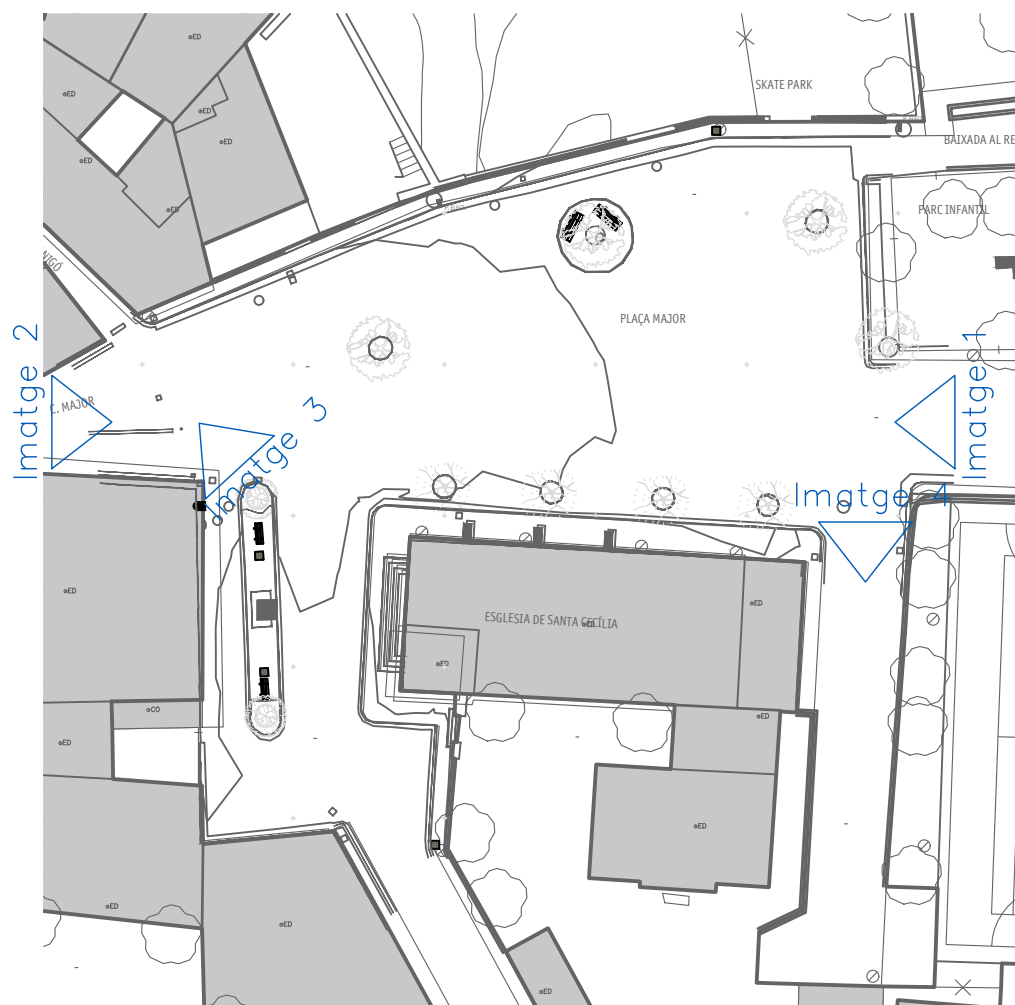


Imatge 1




Imatge 2

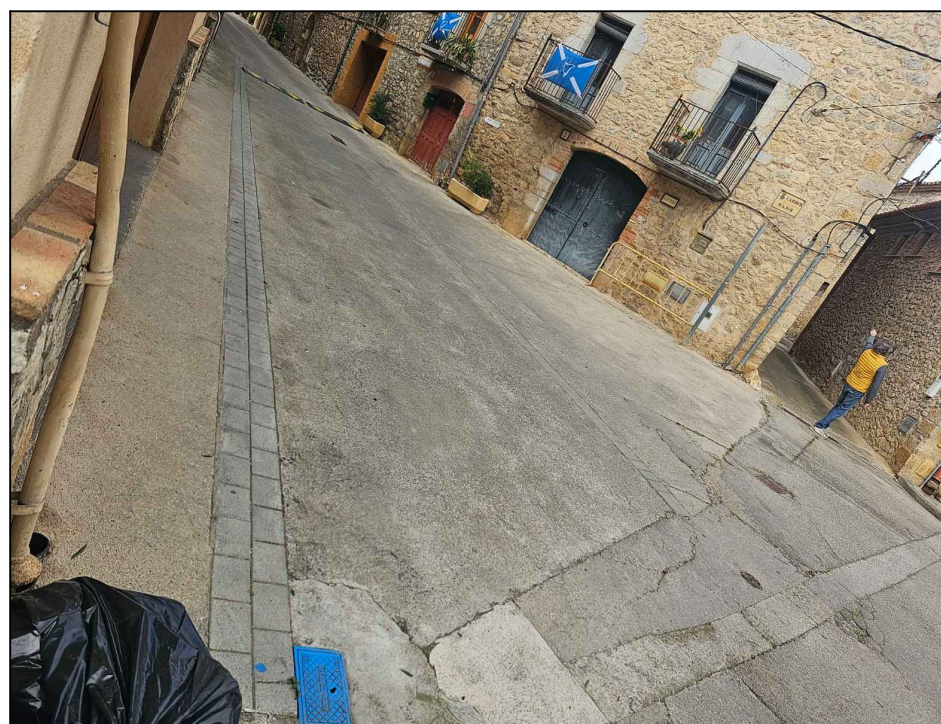


Imatge 3


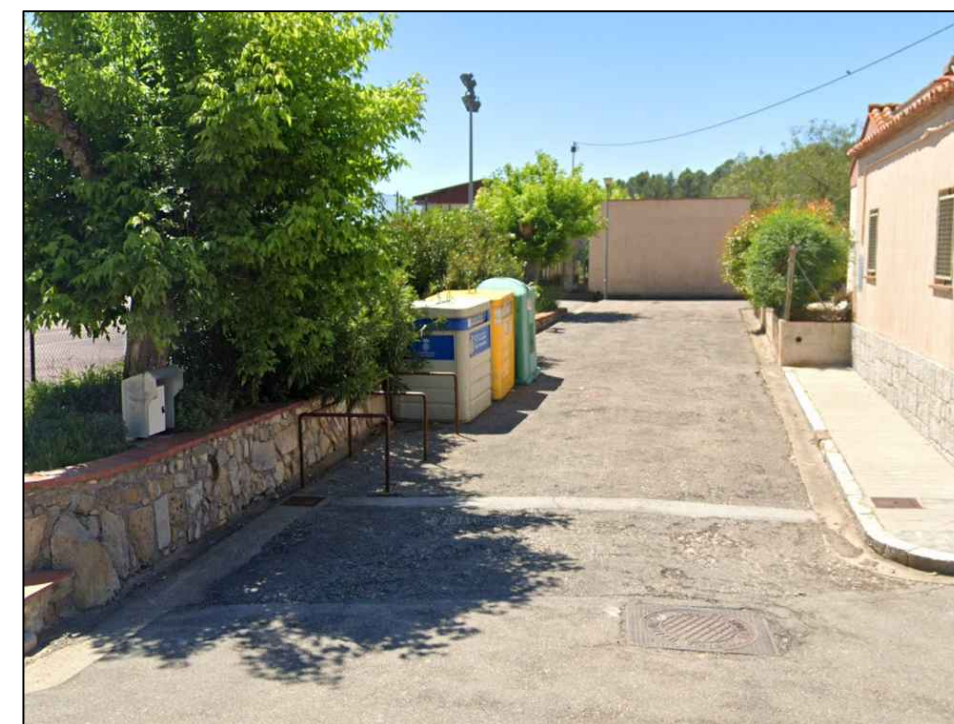


Imatge 4

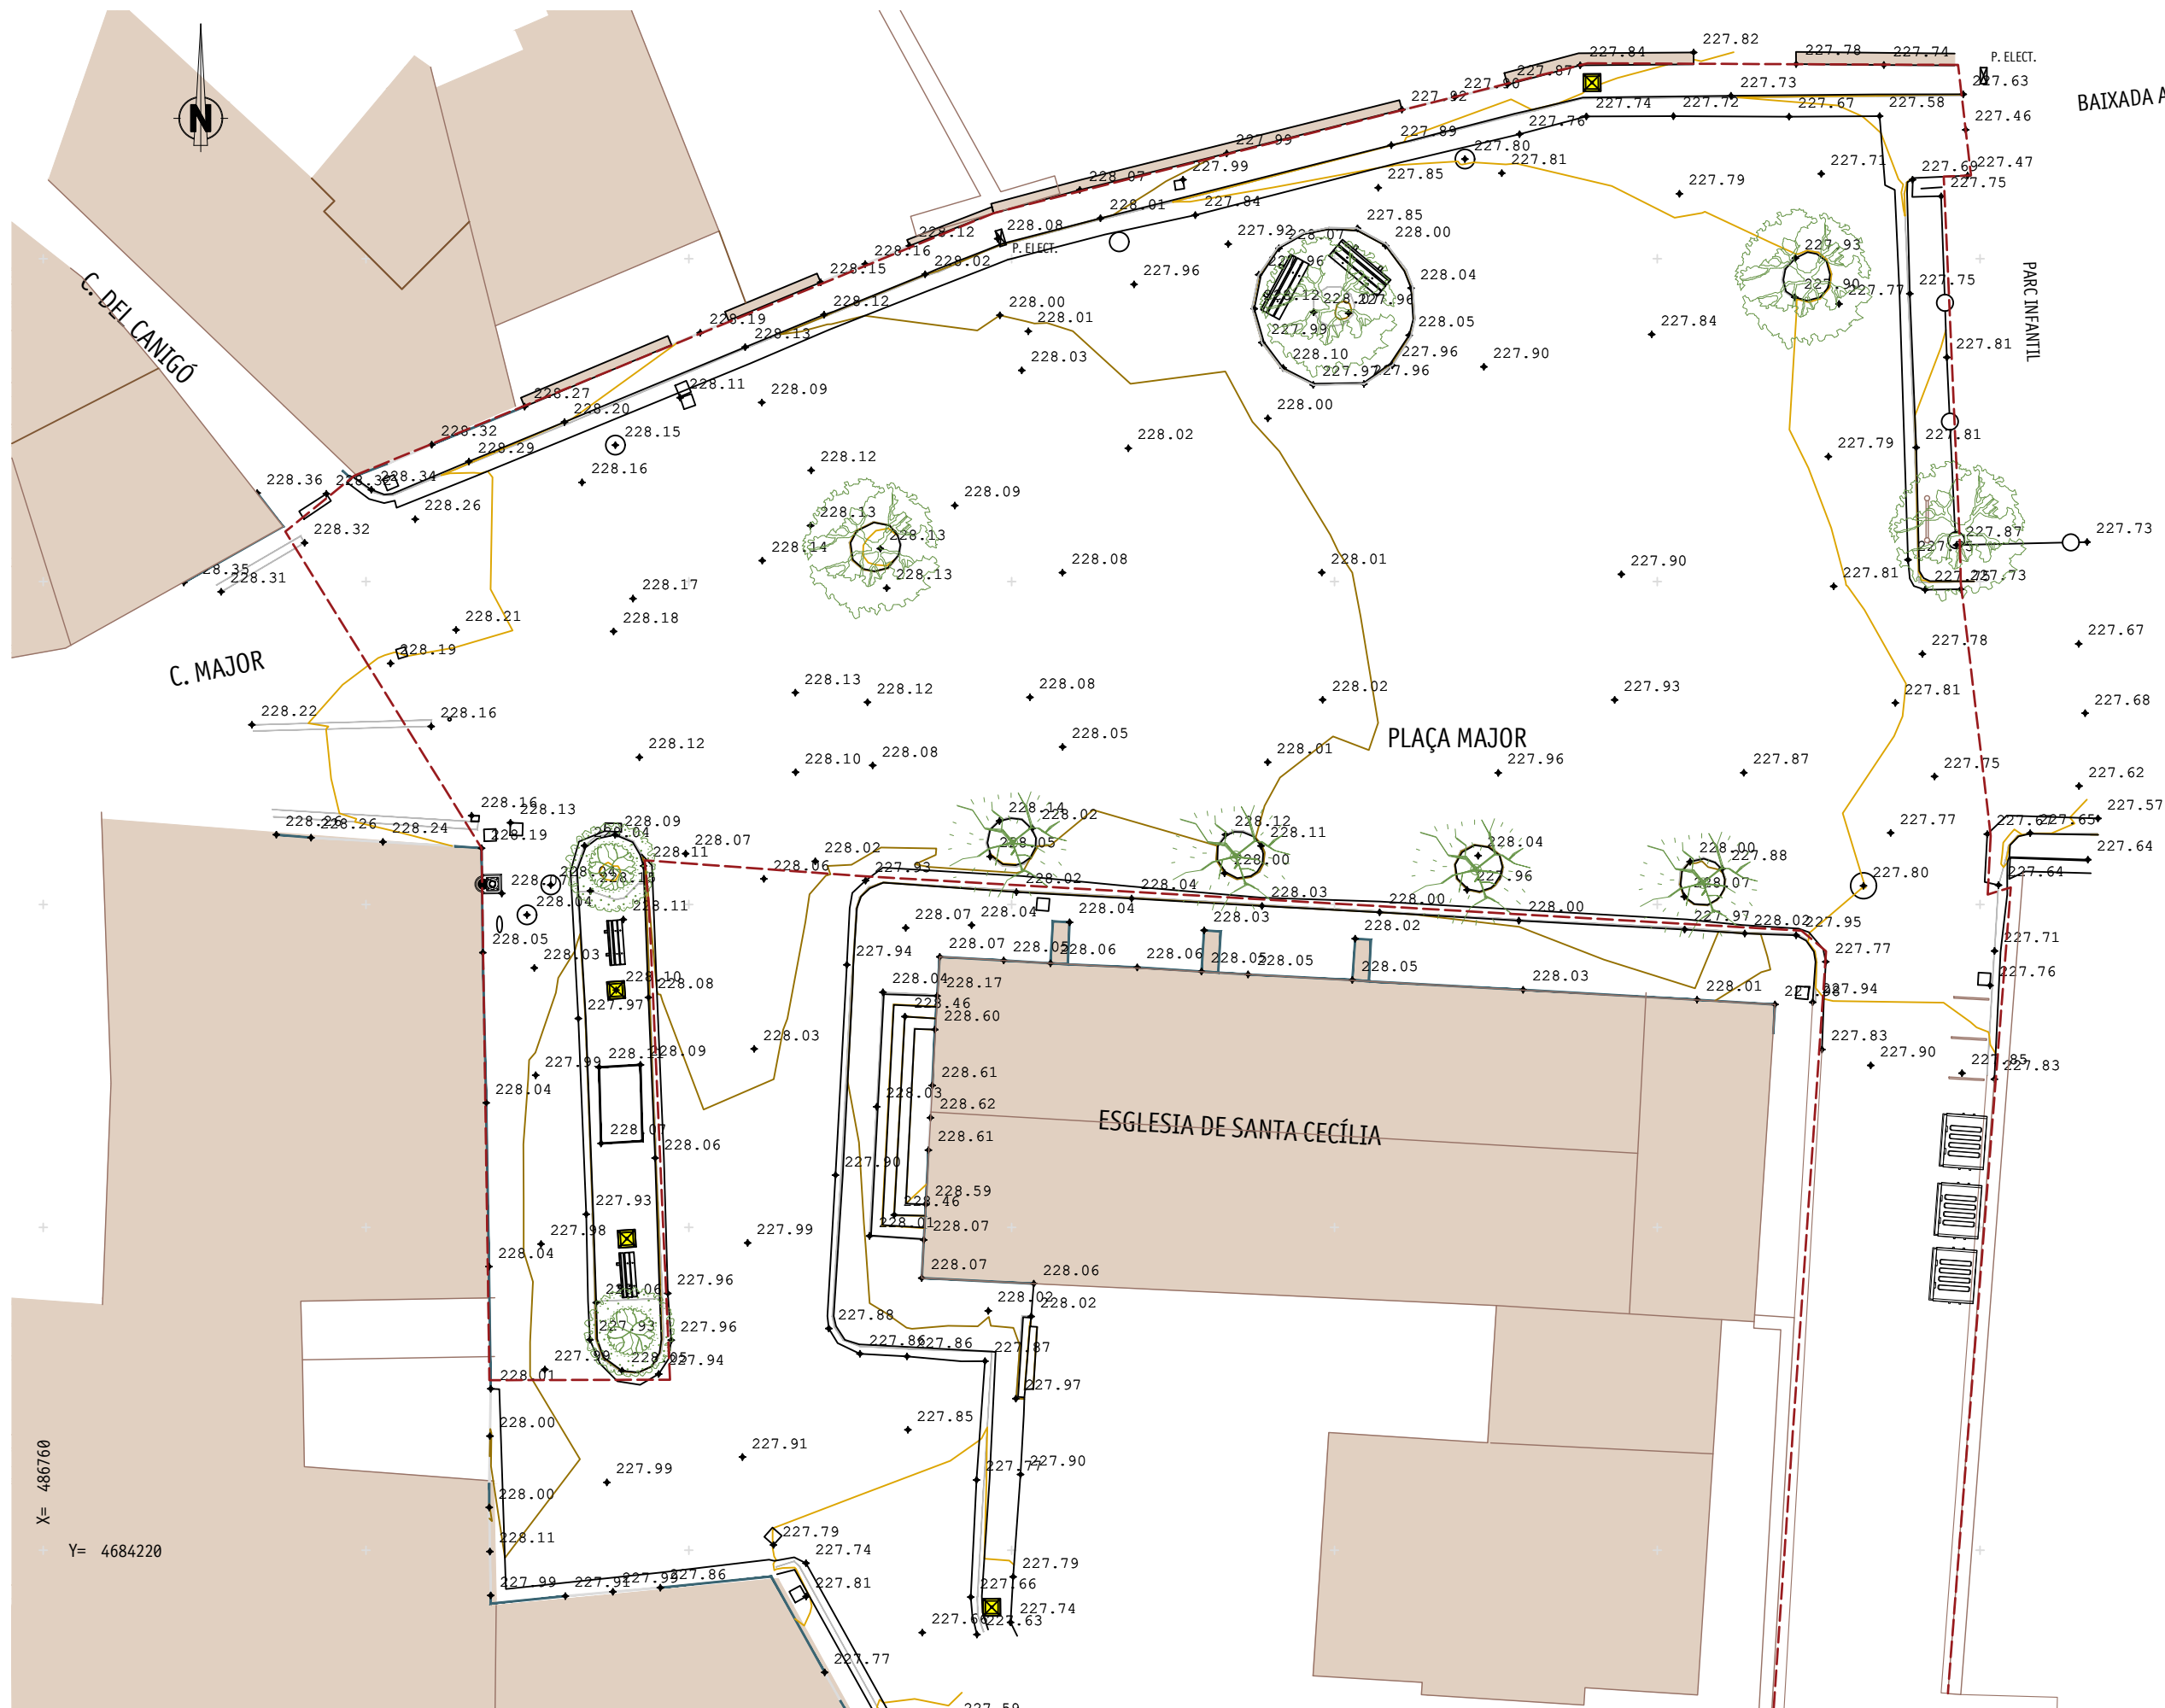


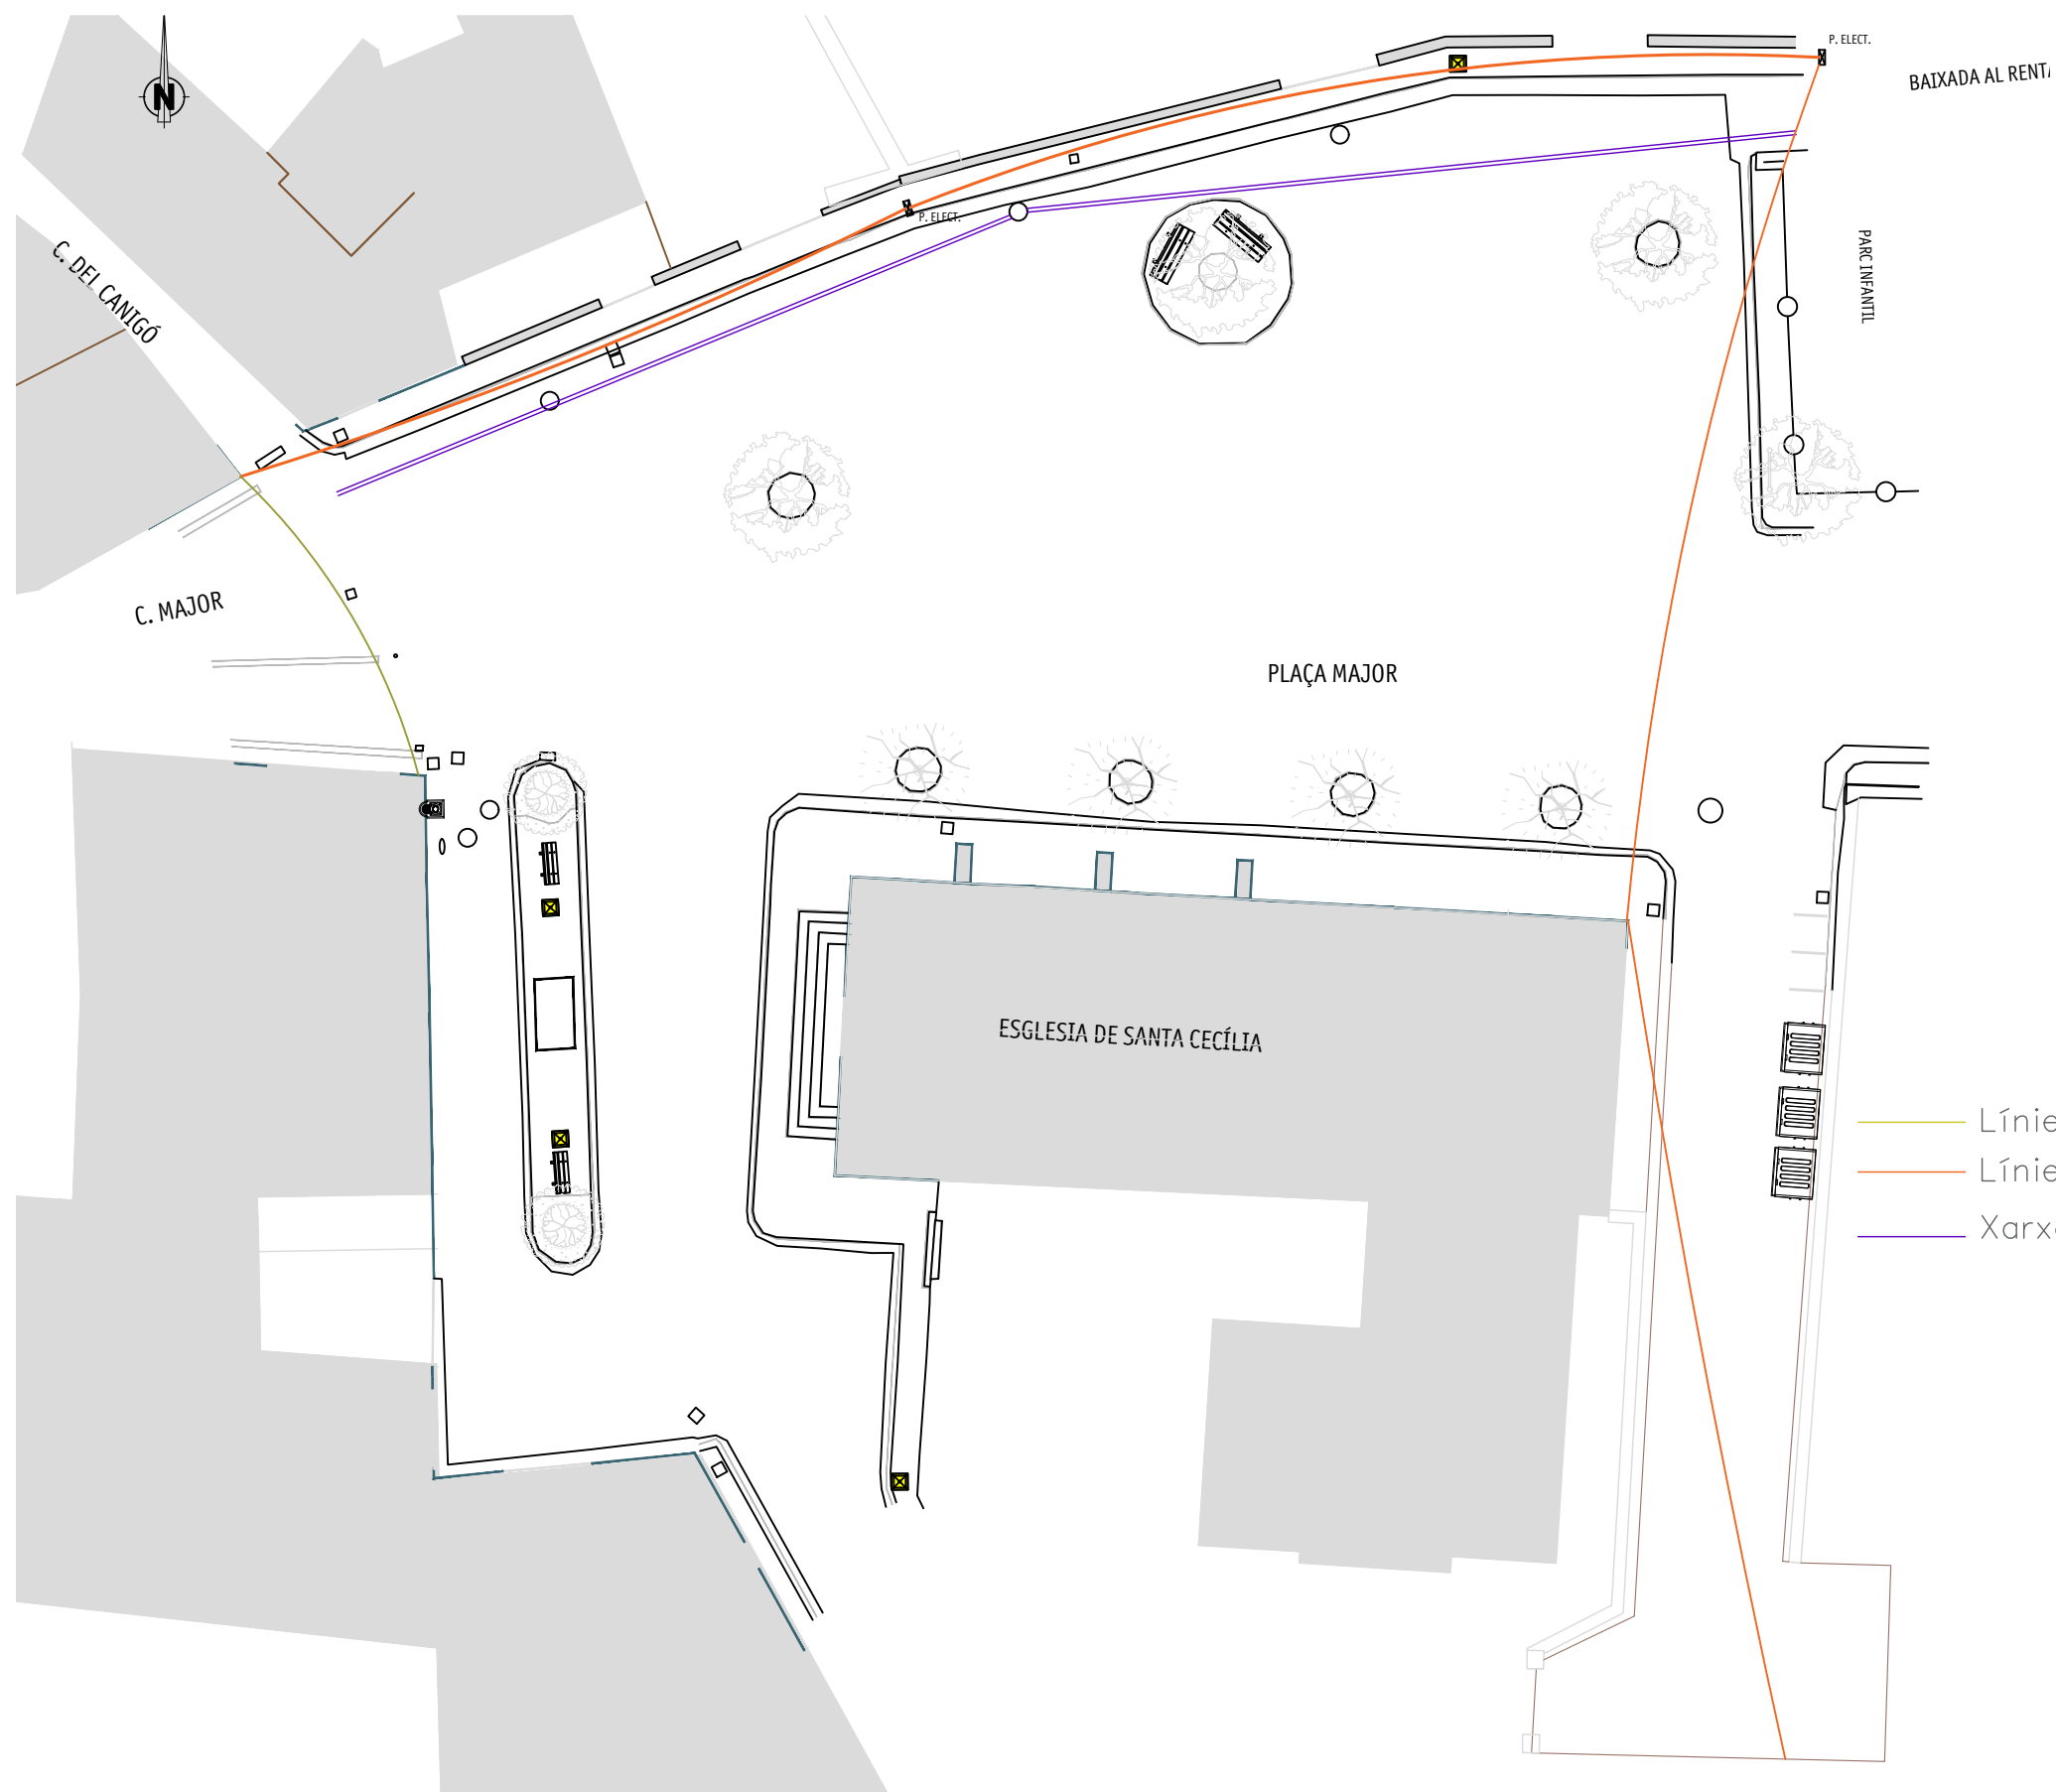


- Línies aèries de telecomunicacions
- Línies aèries de BT
- Xarxa actual de sanejament

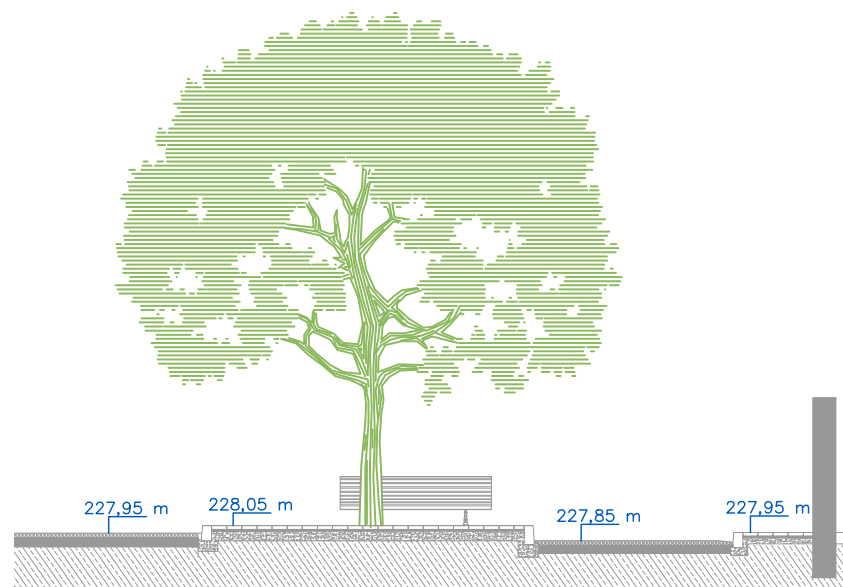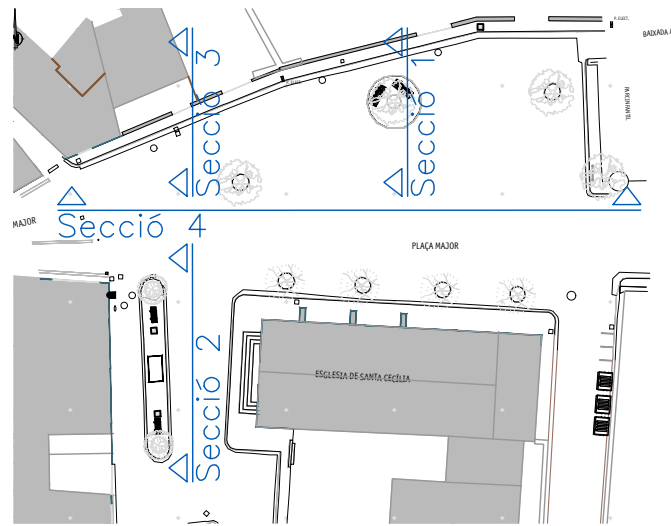


Secció 1

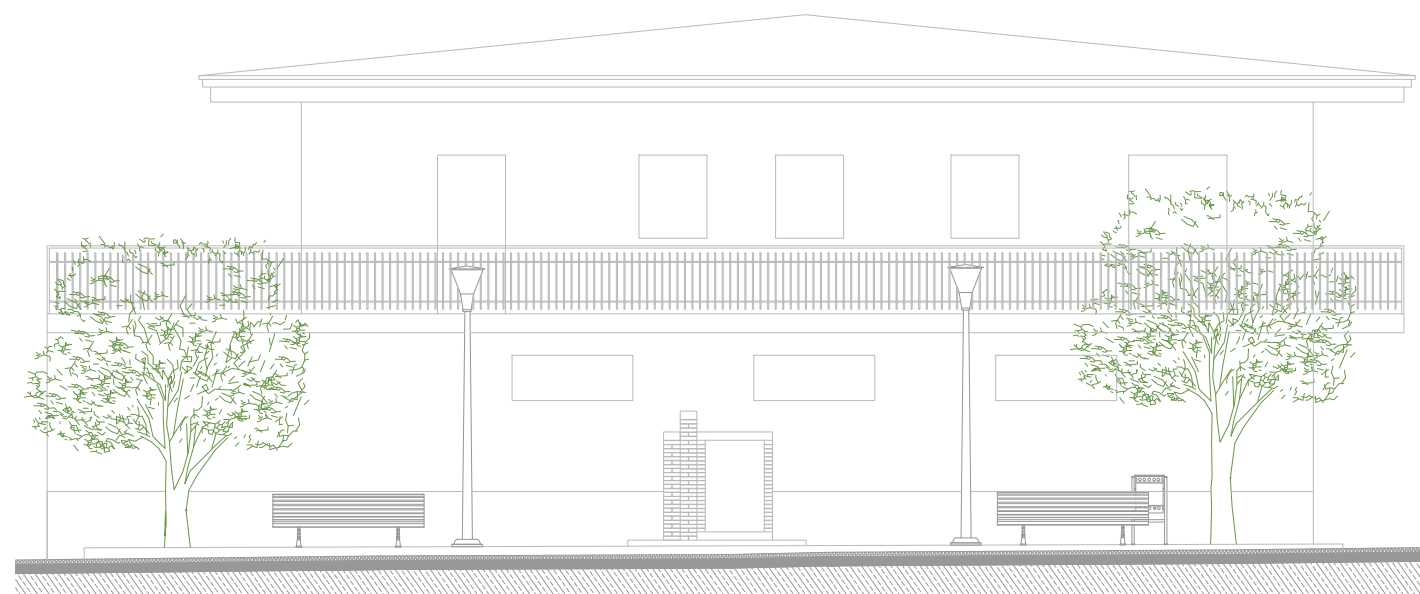


Secció 2

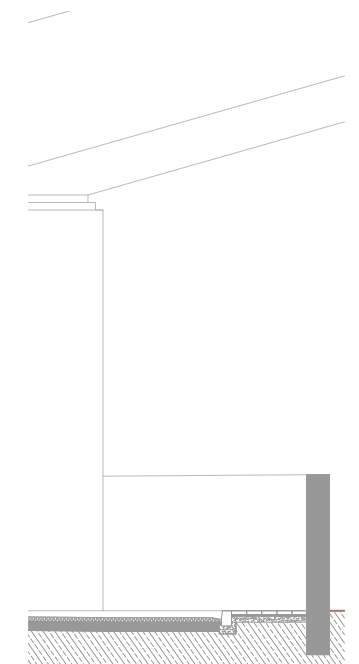




Secció 3

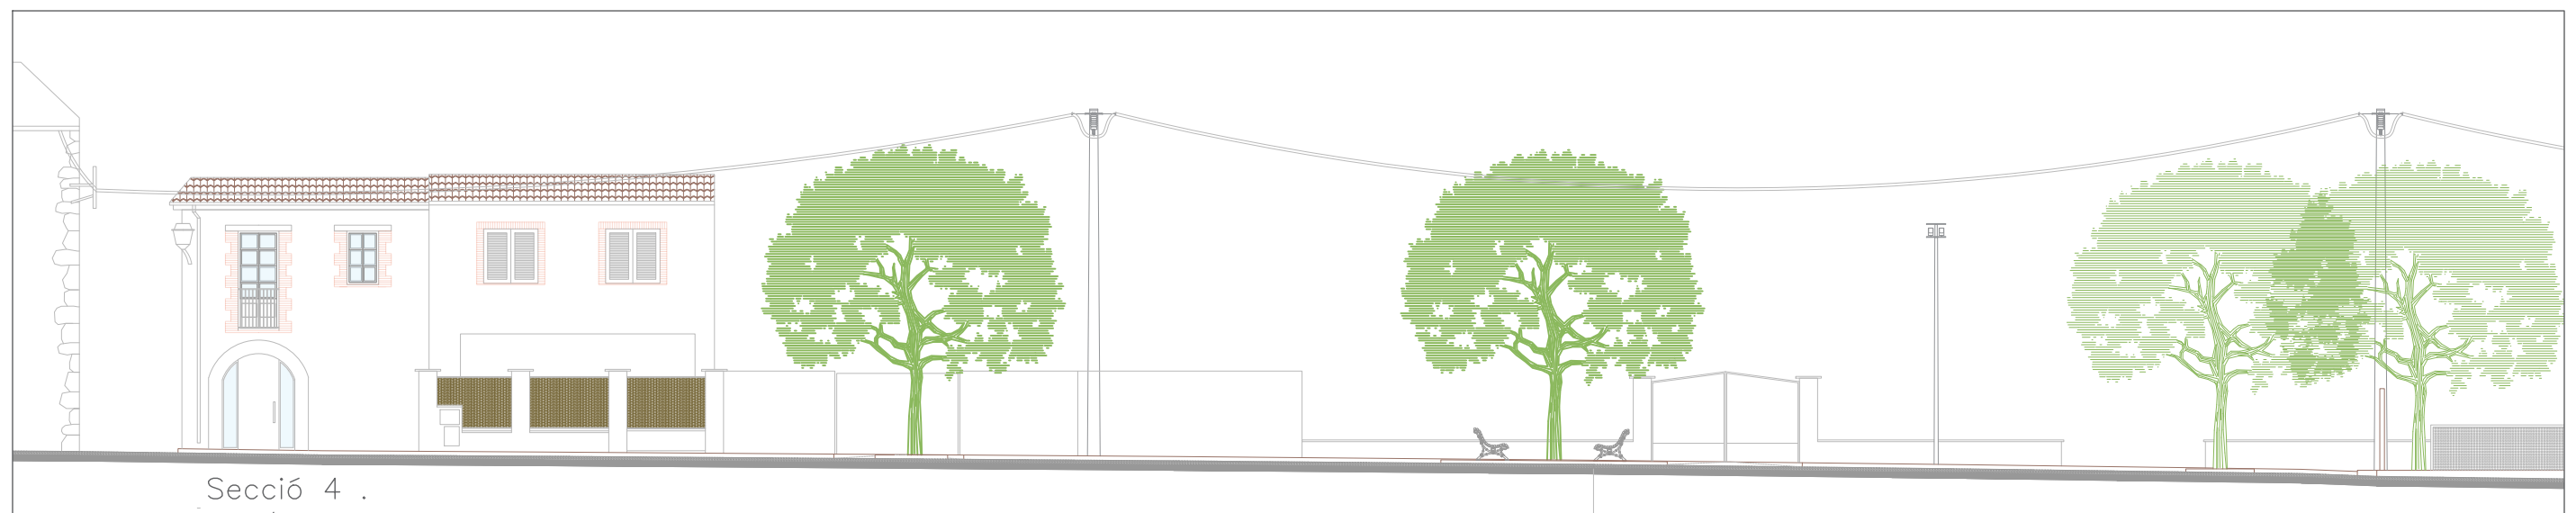


Secció 4 .
e:1/150

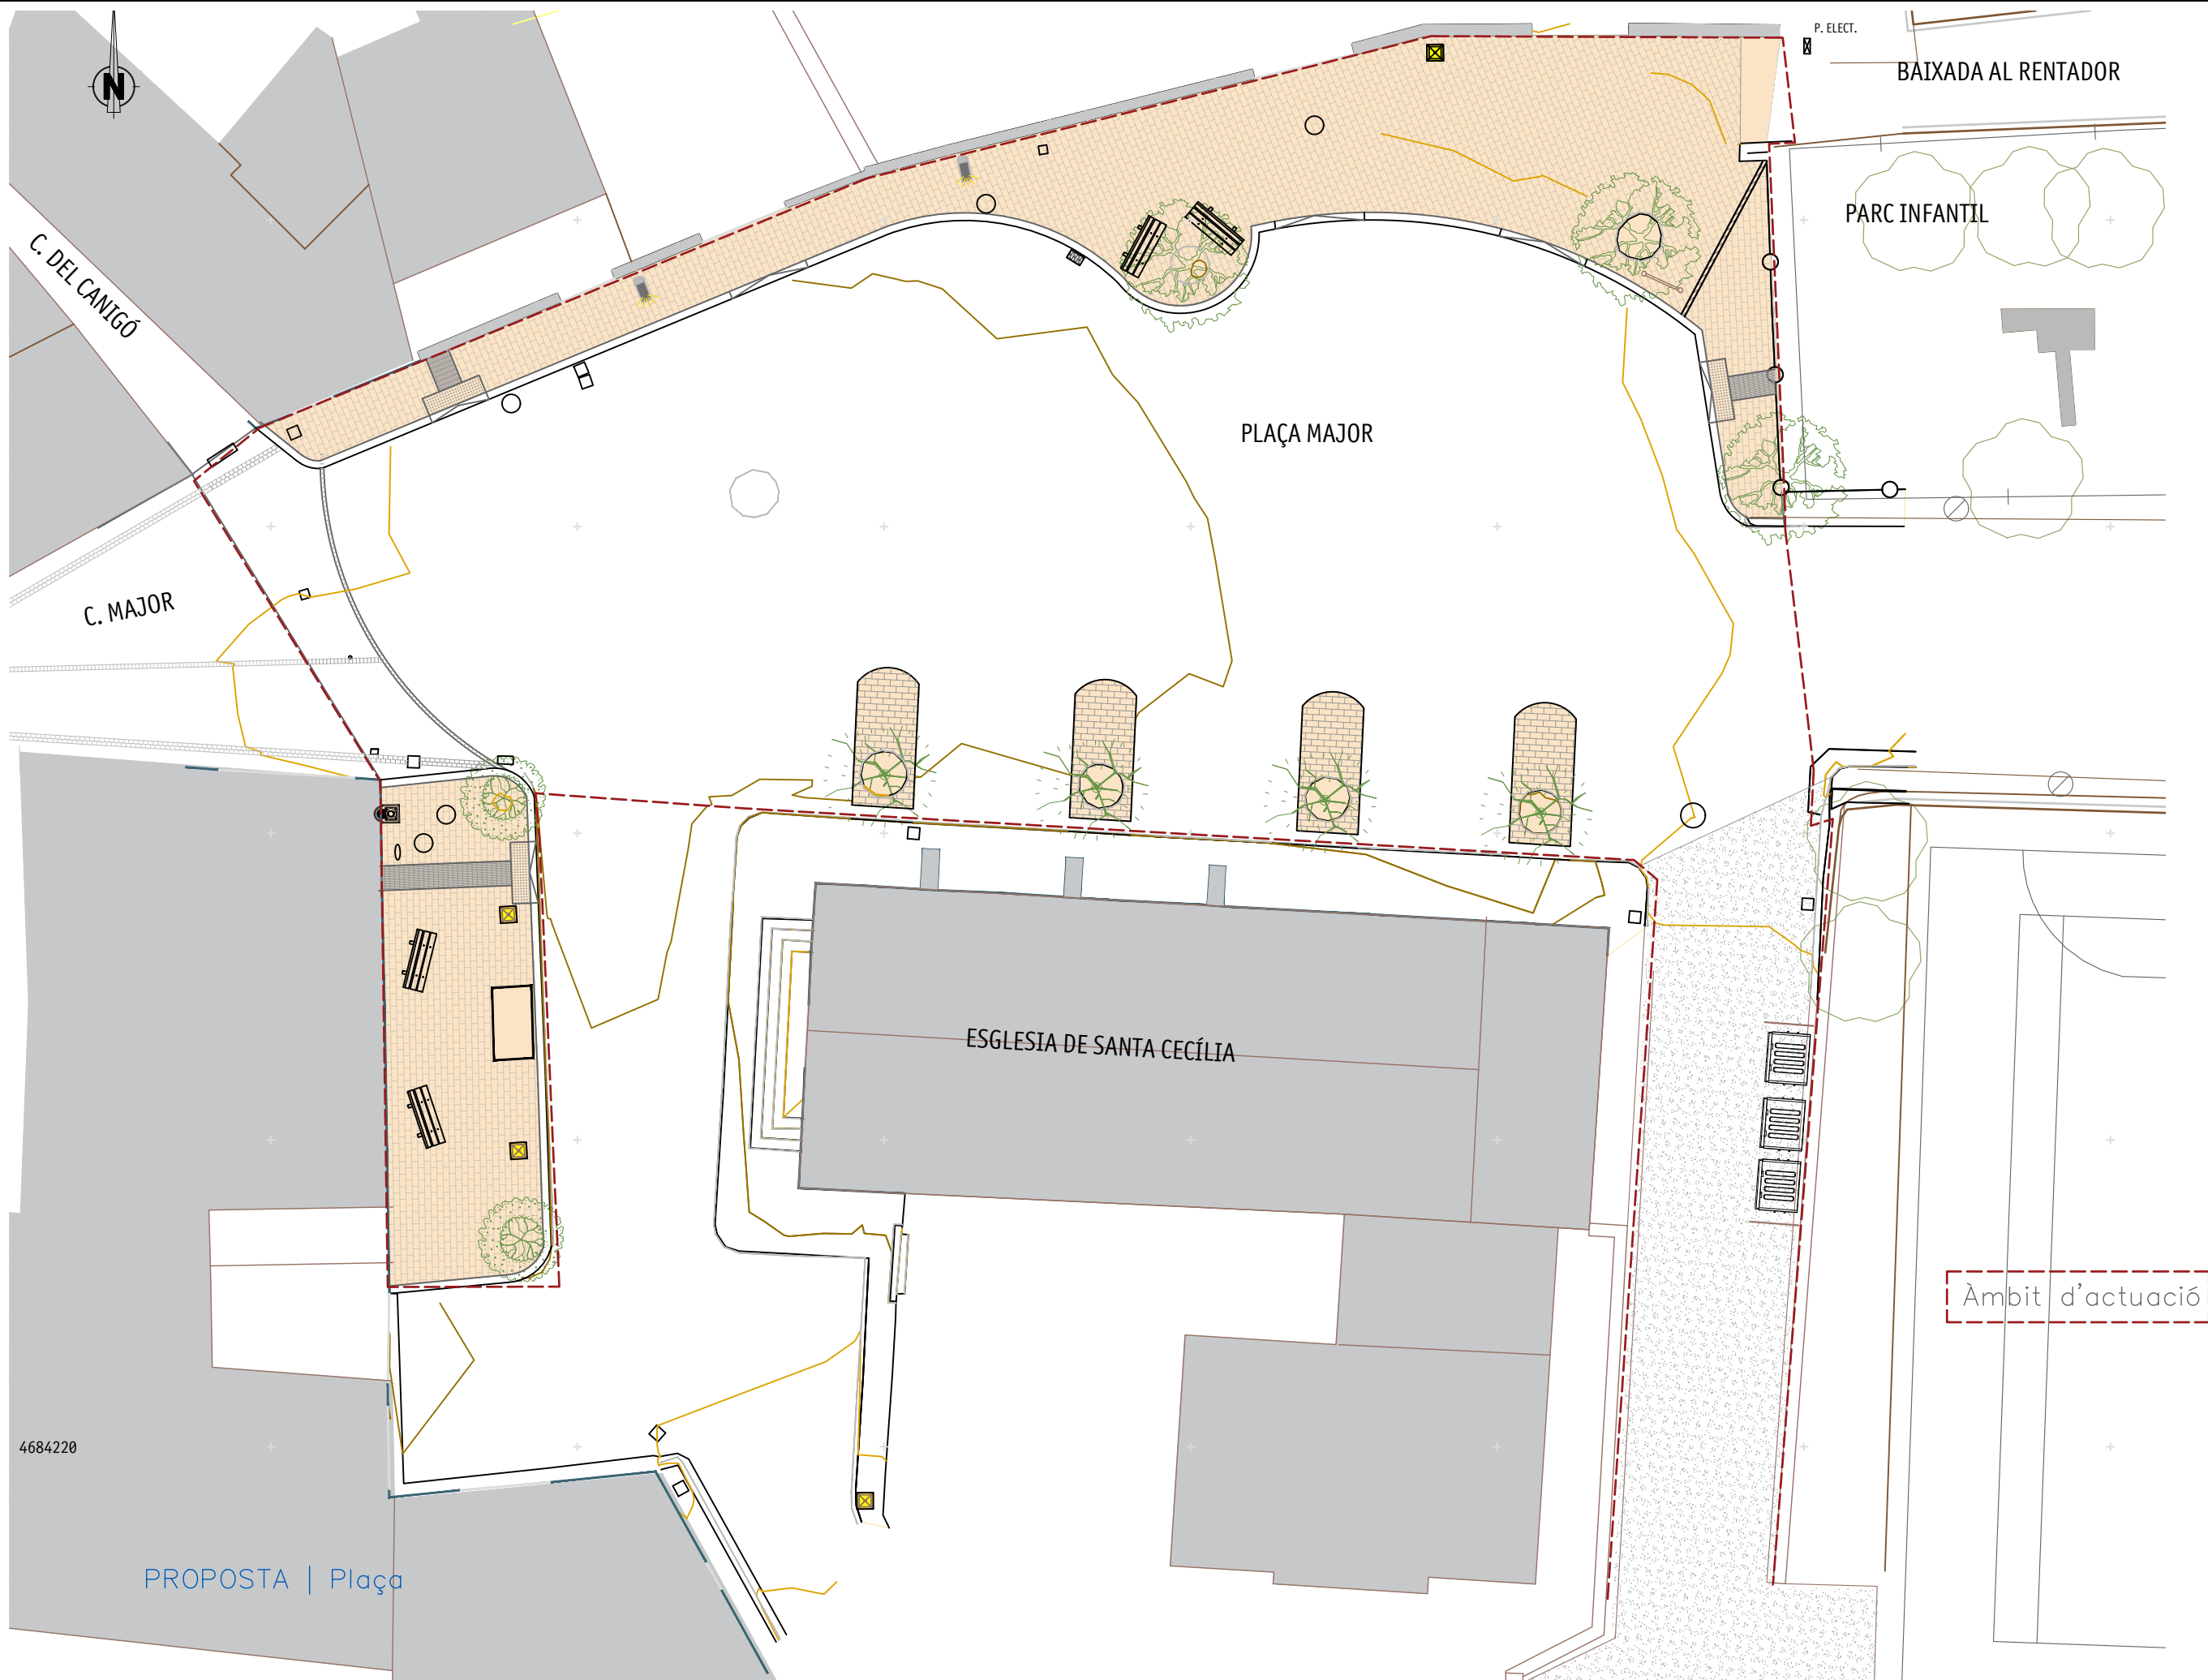

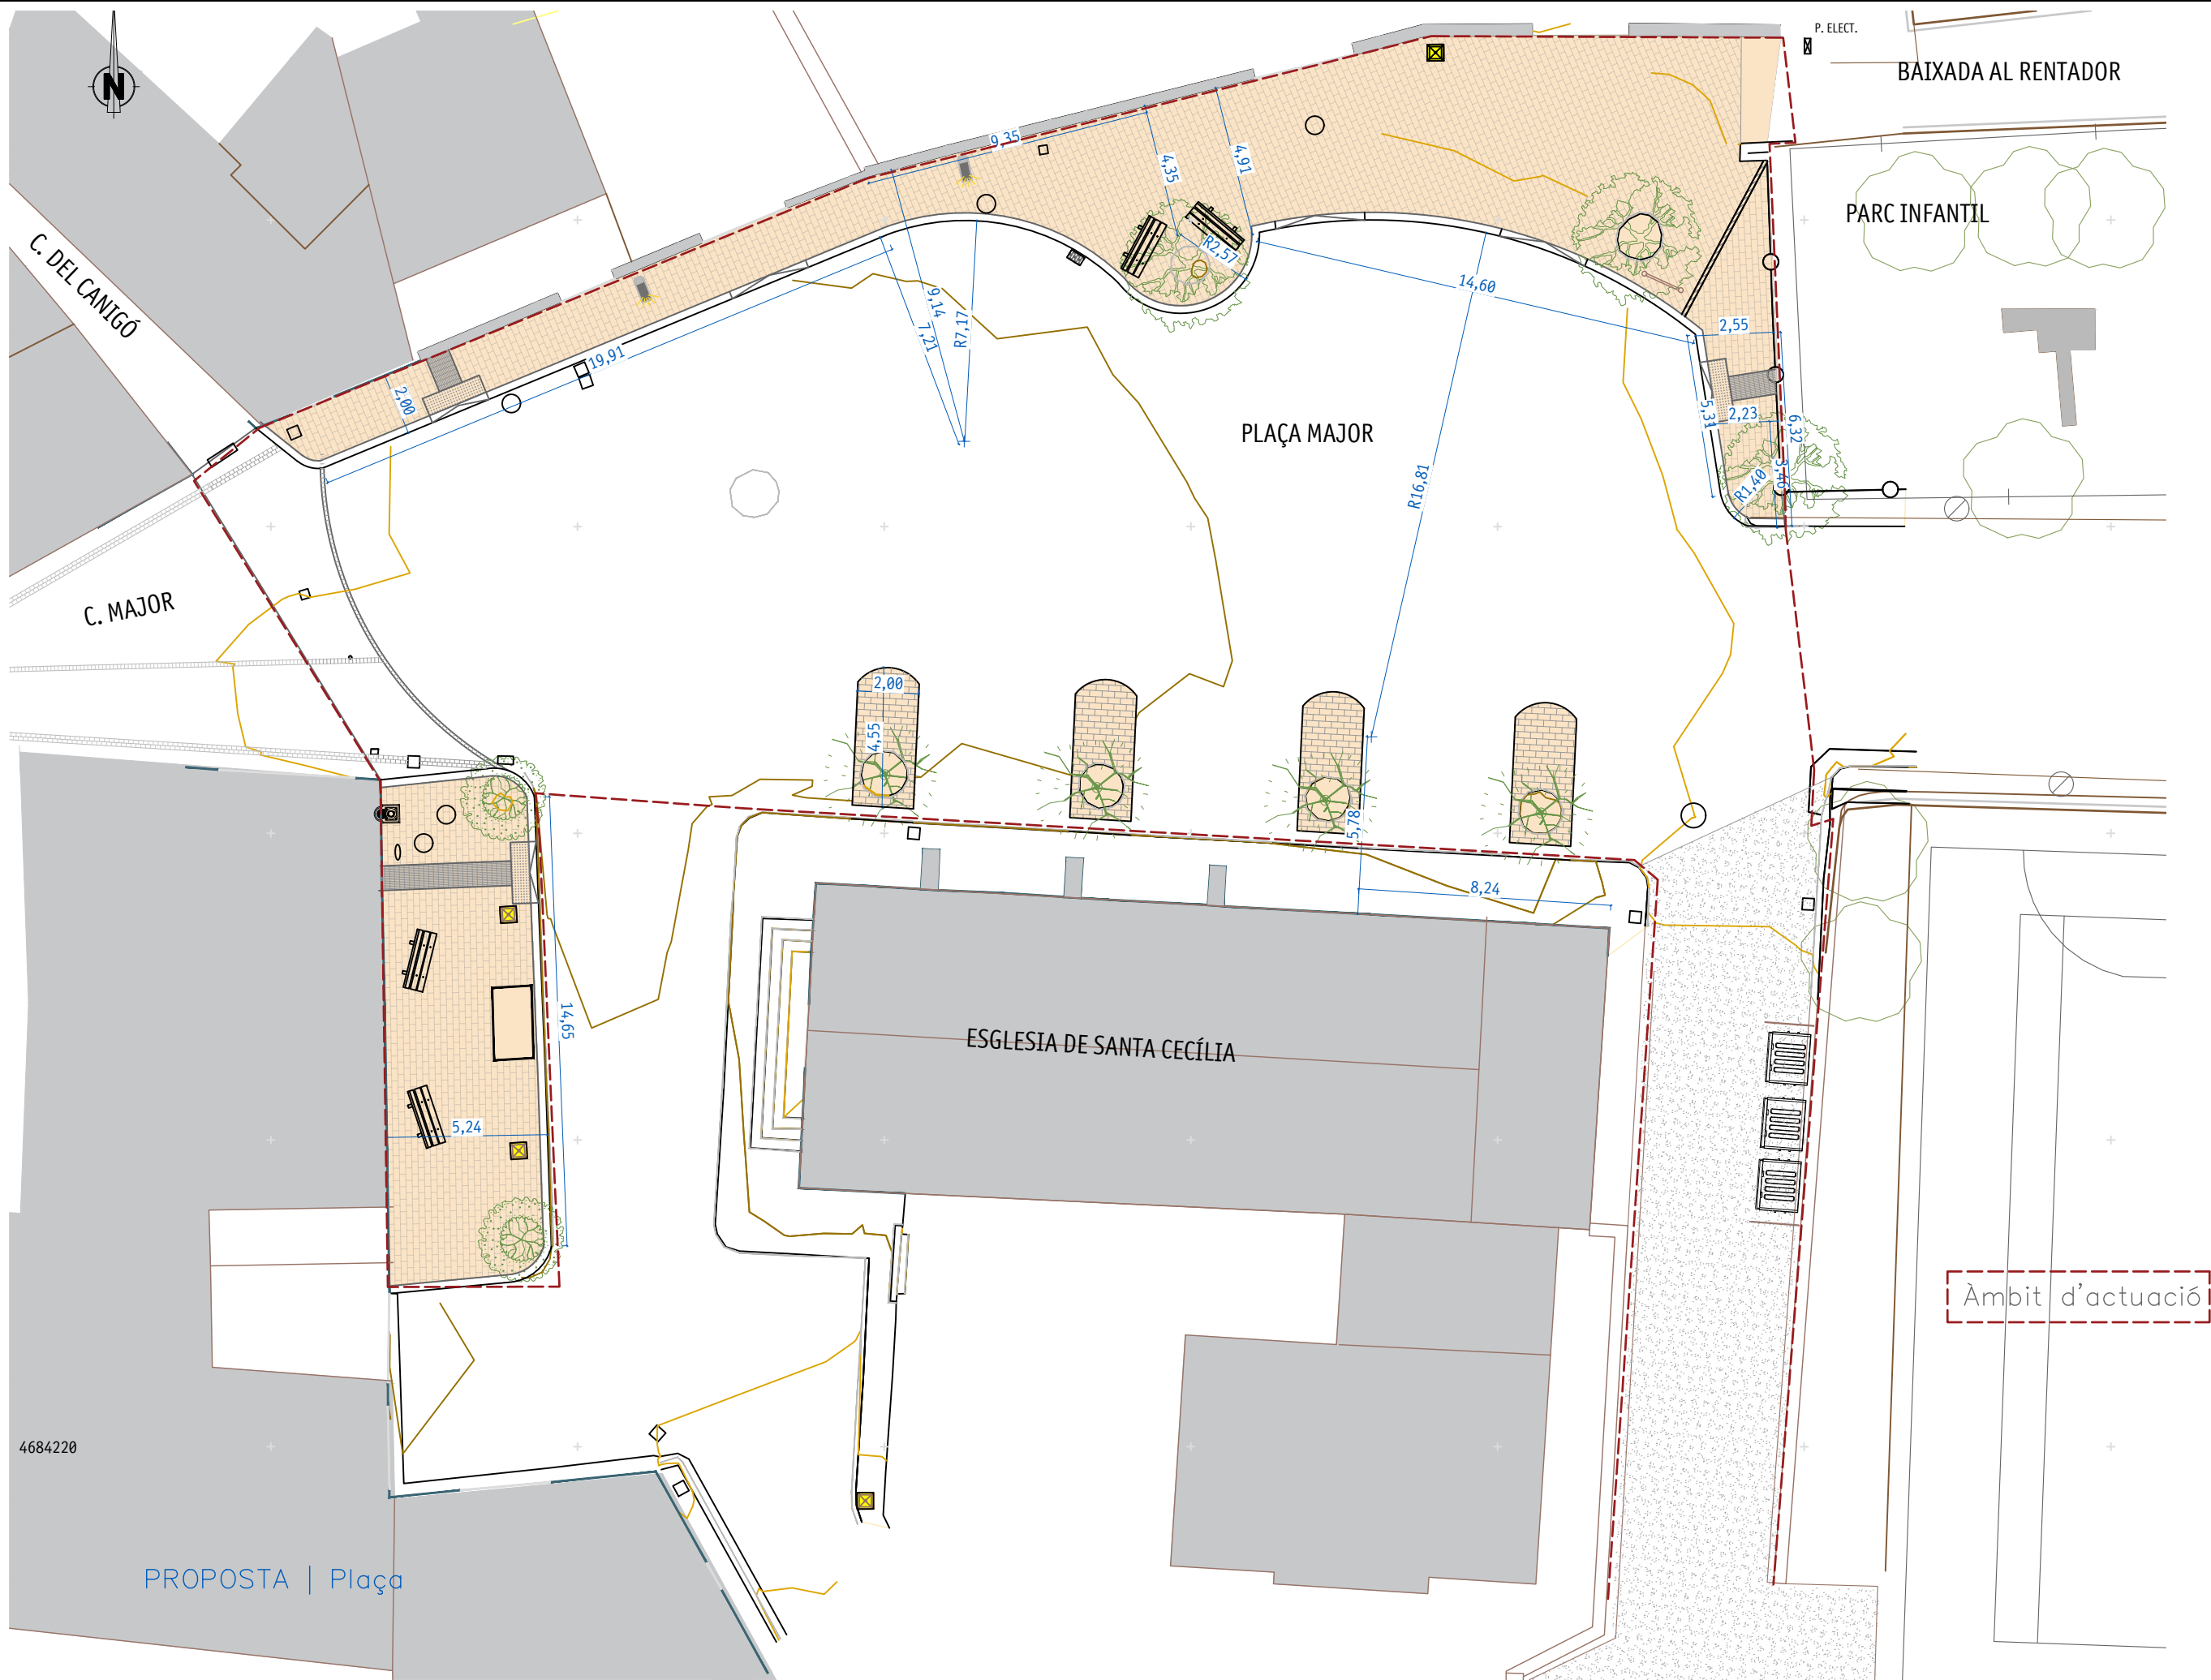


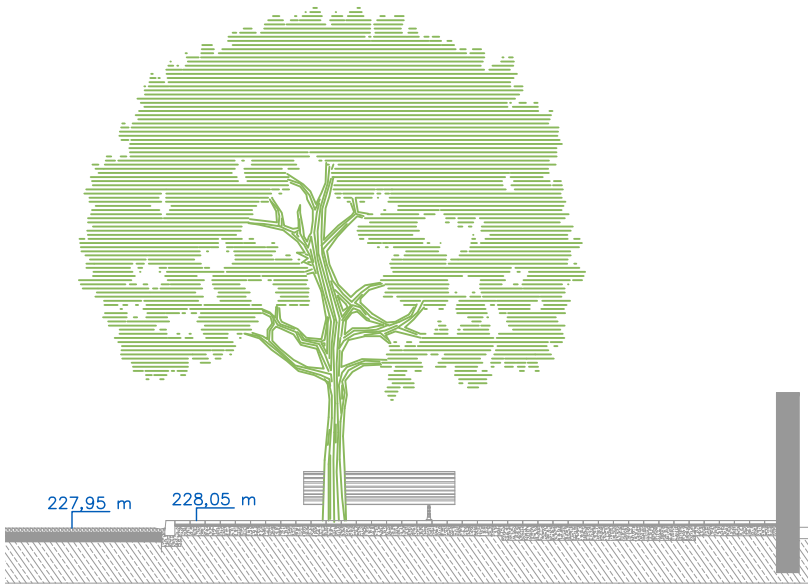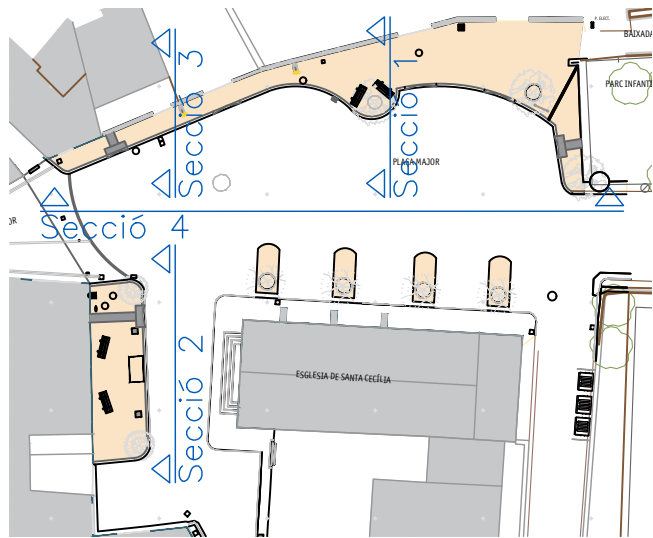


Secció 1

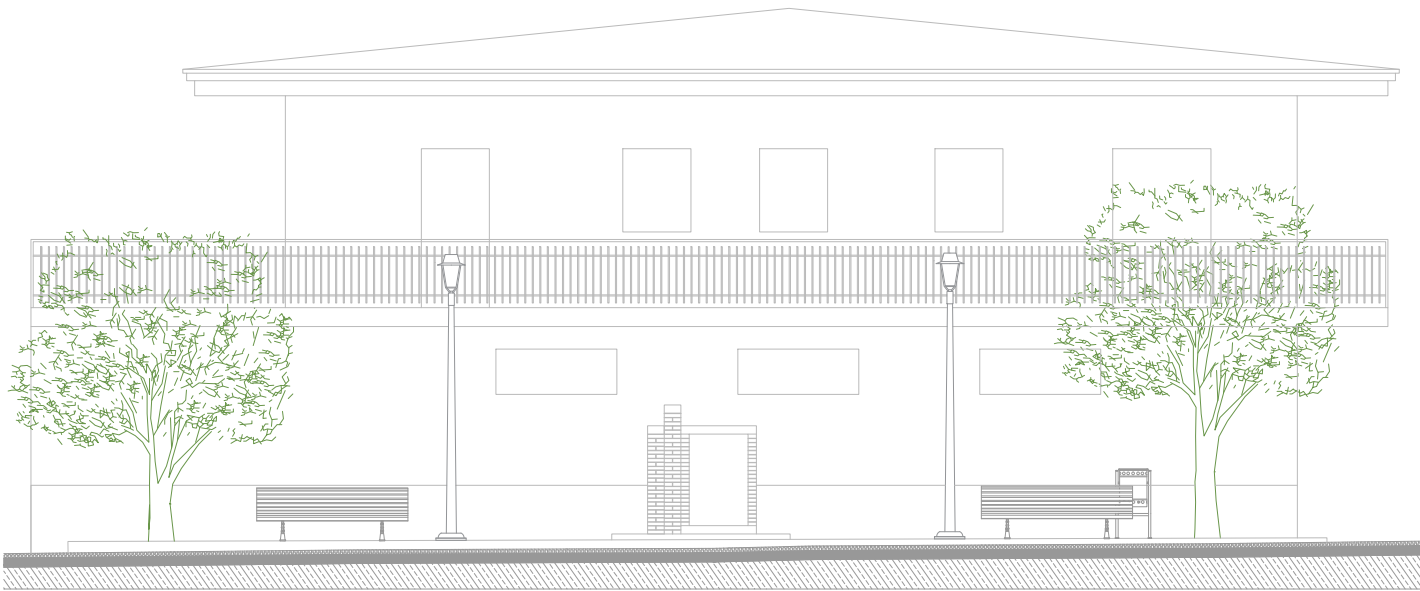


Secció 2

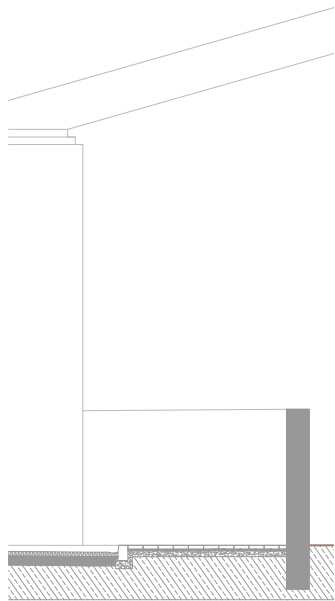


Secció 3

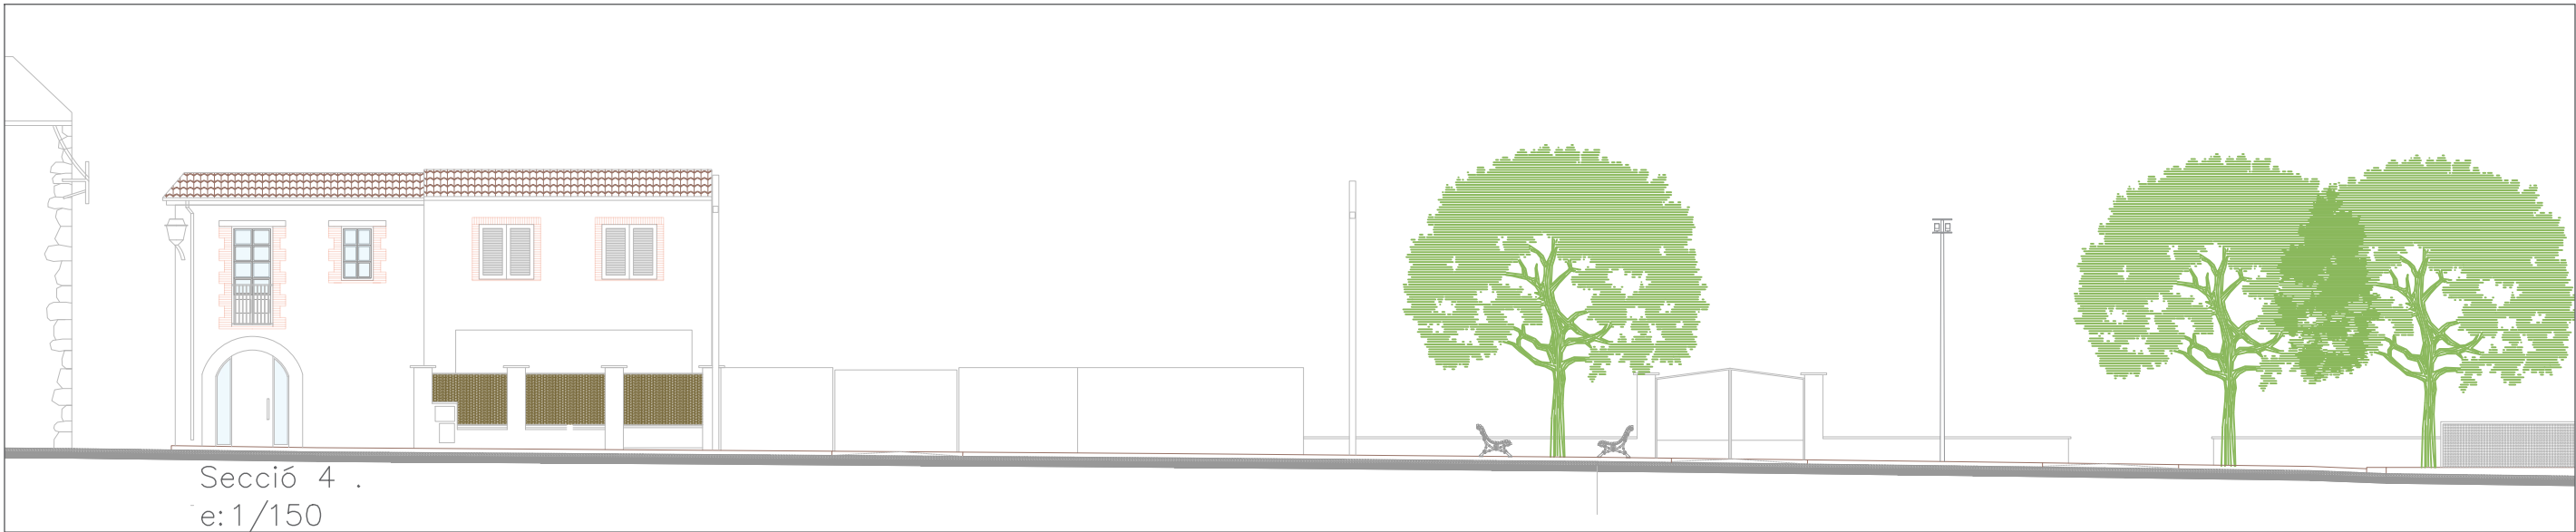

Secció 4
e:1/150

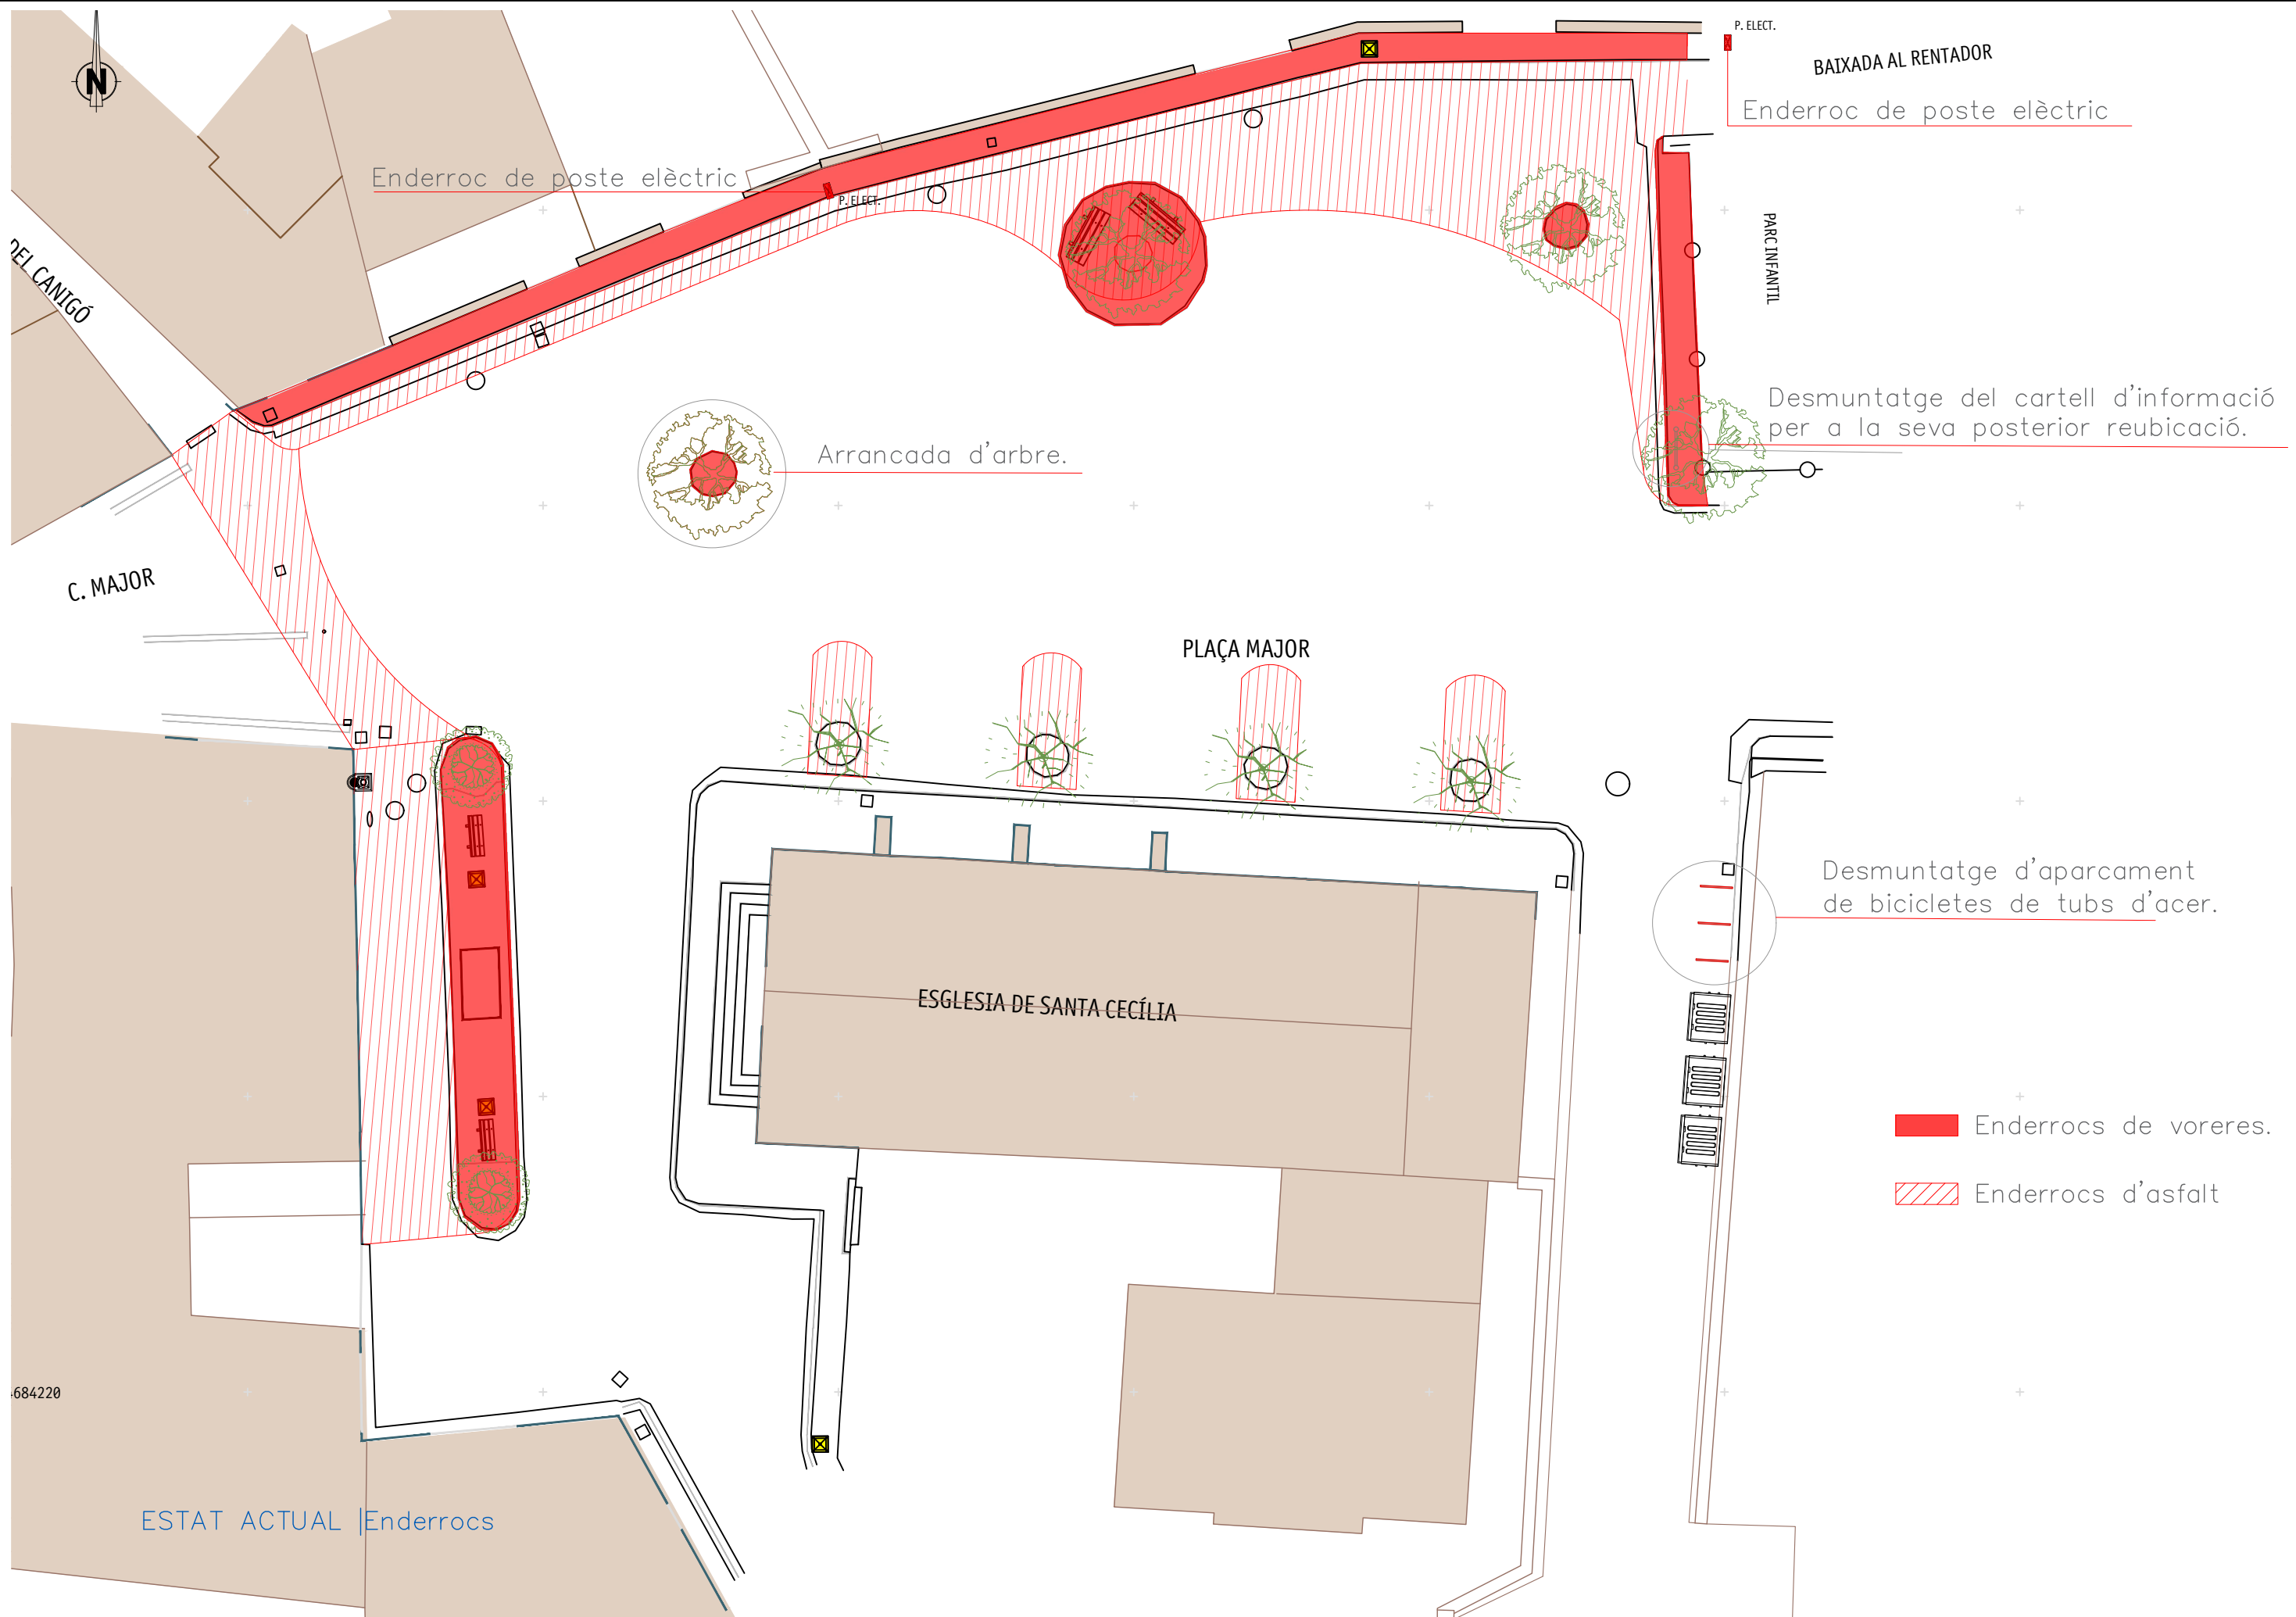


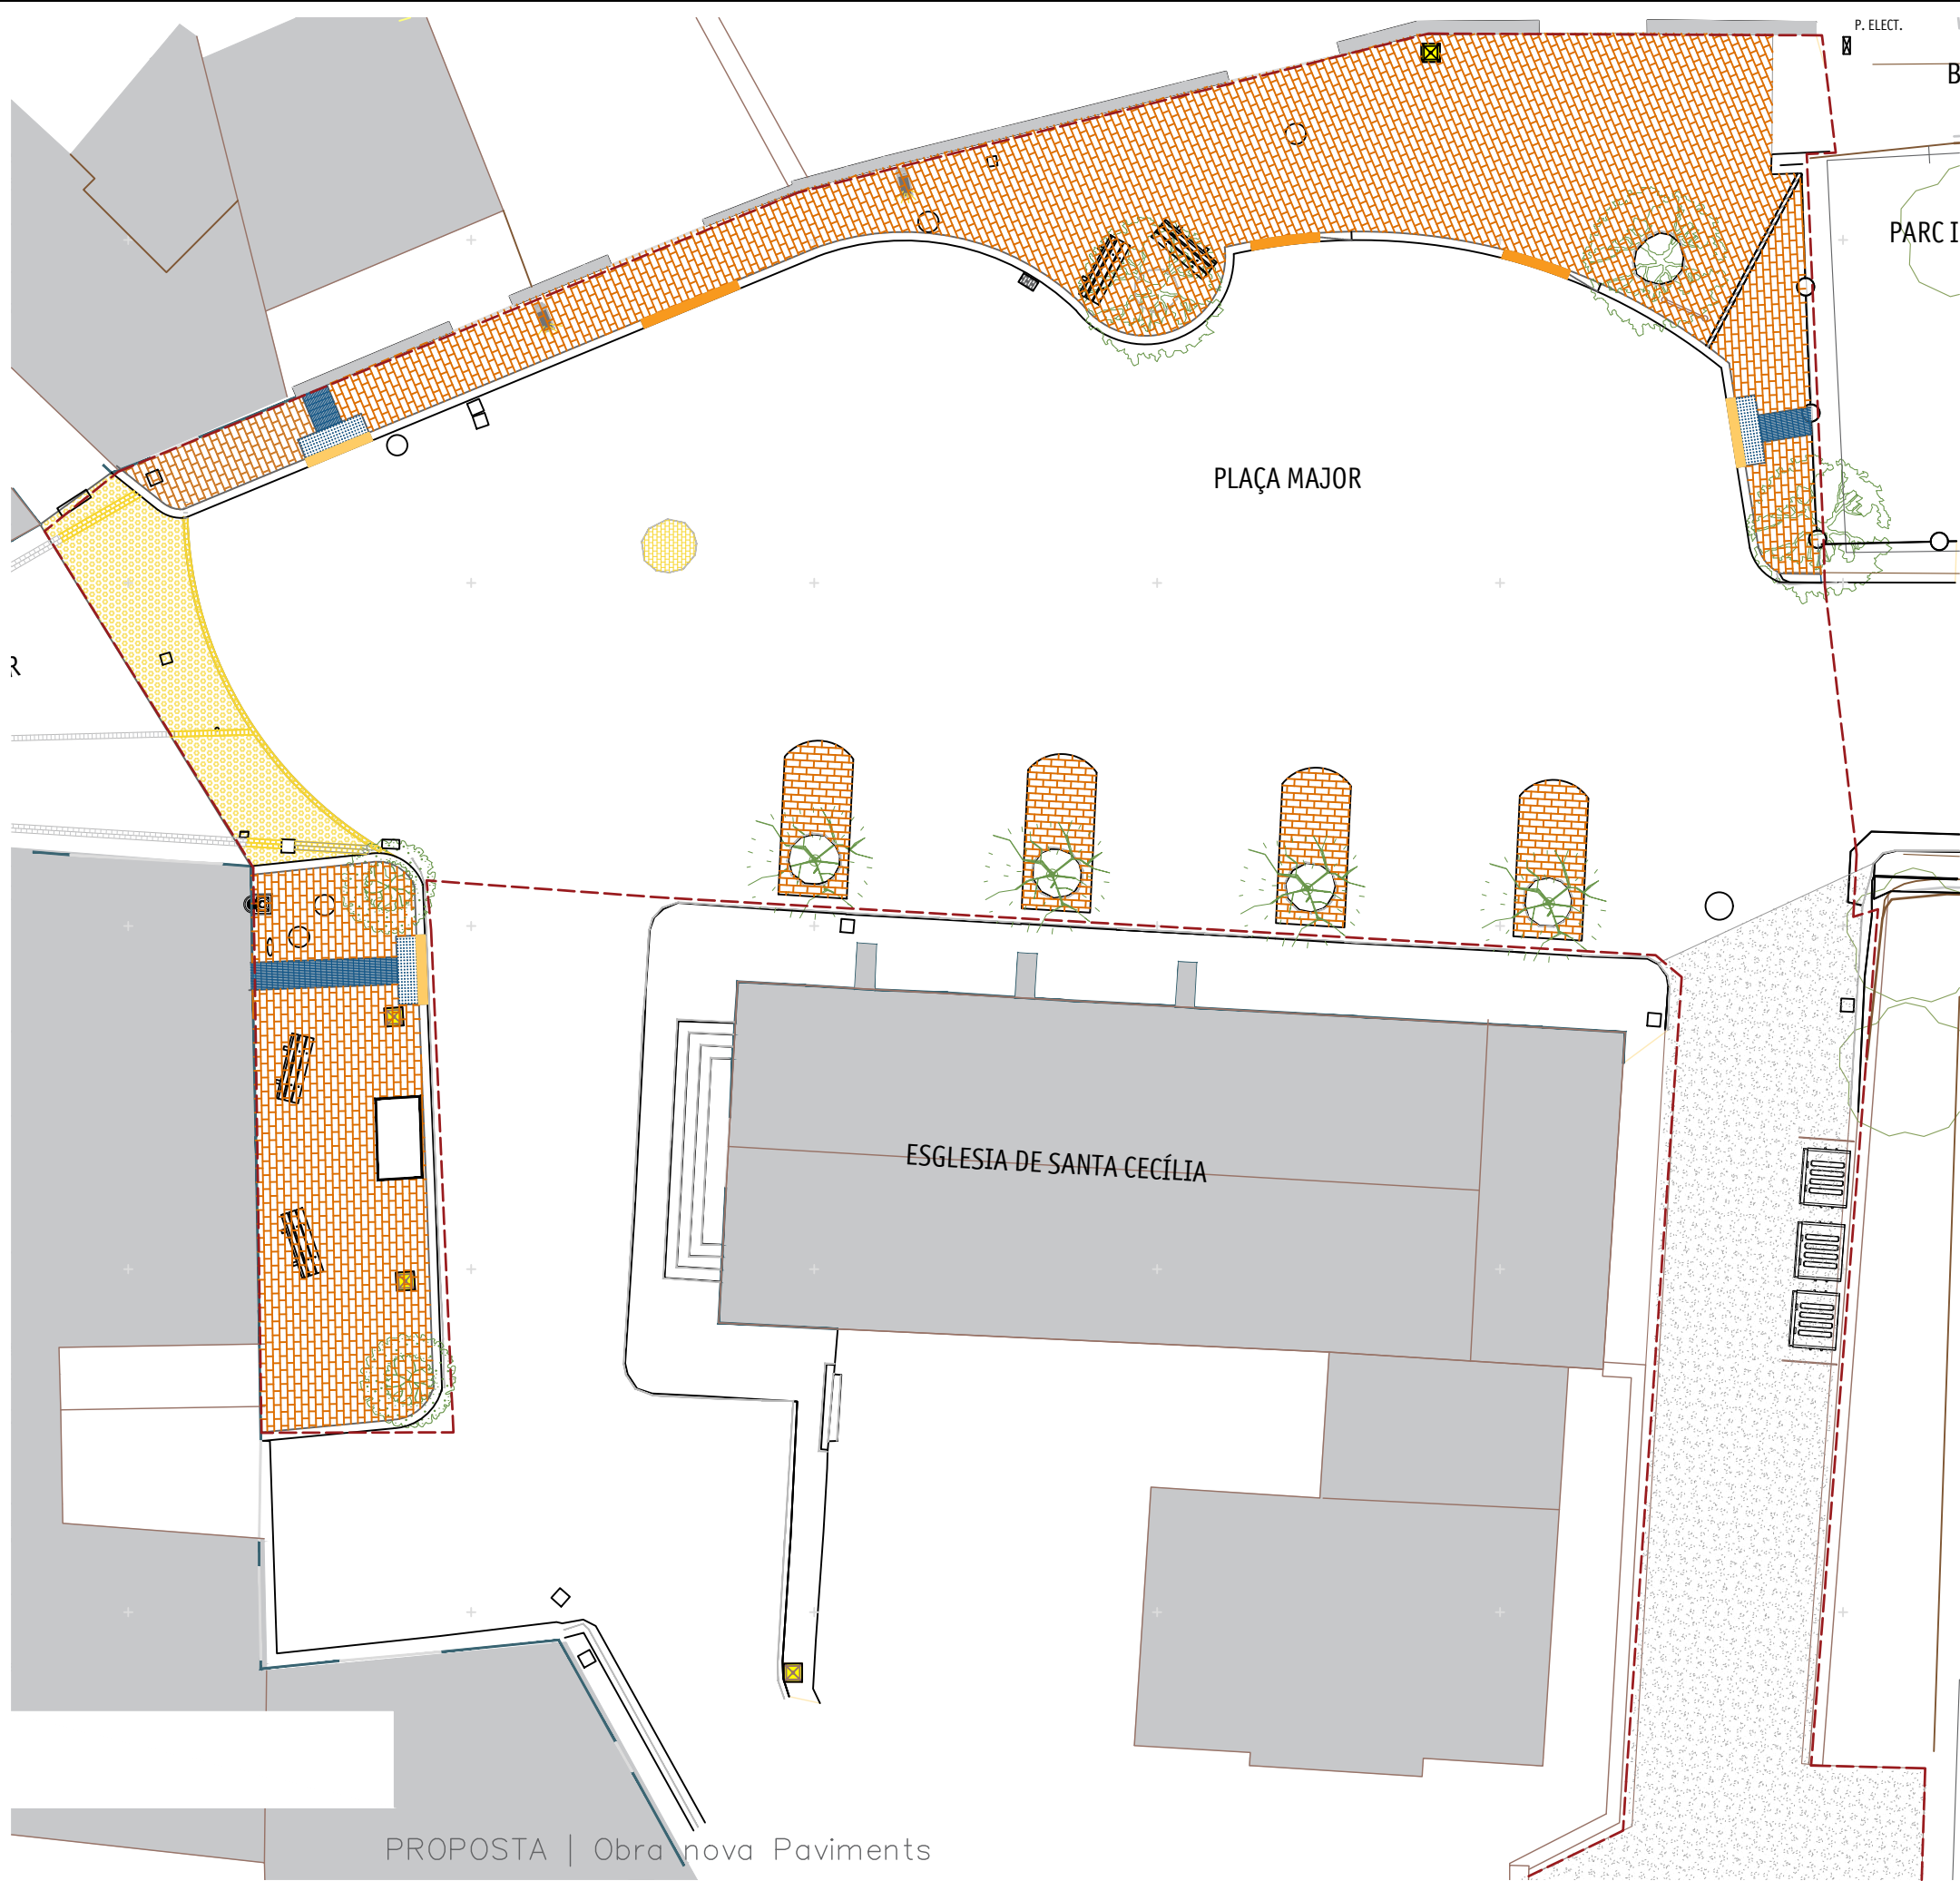

LLEENDA PAVIMENTS



Paviment tipus llamborda Breinco. Tegula color arenal. Mides 24x16x5 cm.

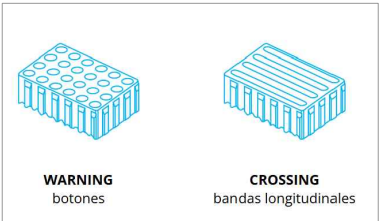

Paviment tipus llambordí Breinco Tactile o similar.



Llambordes de formigó. Color gris acabat buixard de mides 160x120x80 mm.



Gual per a vehicles tipus v60.



Gual per a vianants tipus V120.





Paviment continu de formigó tractat superficialment amb enduridor. Gruix de 18 cm. Acabat remolinat mecànic.



Reg asfàltic. Format per rec amb emulsió i escampat de graveta. Col·locació doble de l'asfalt actual.

Àmbit d'actuació

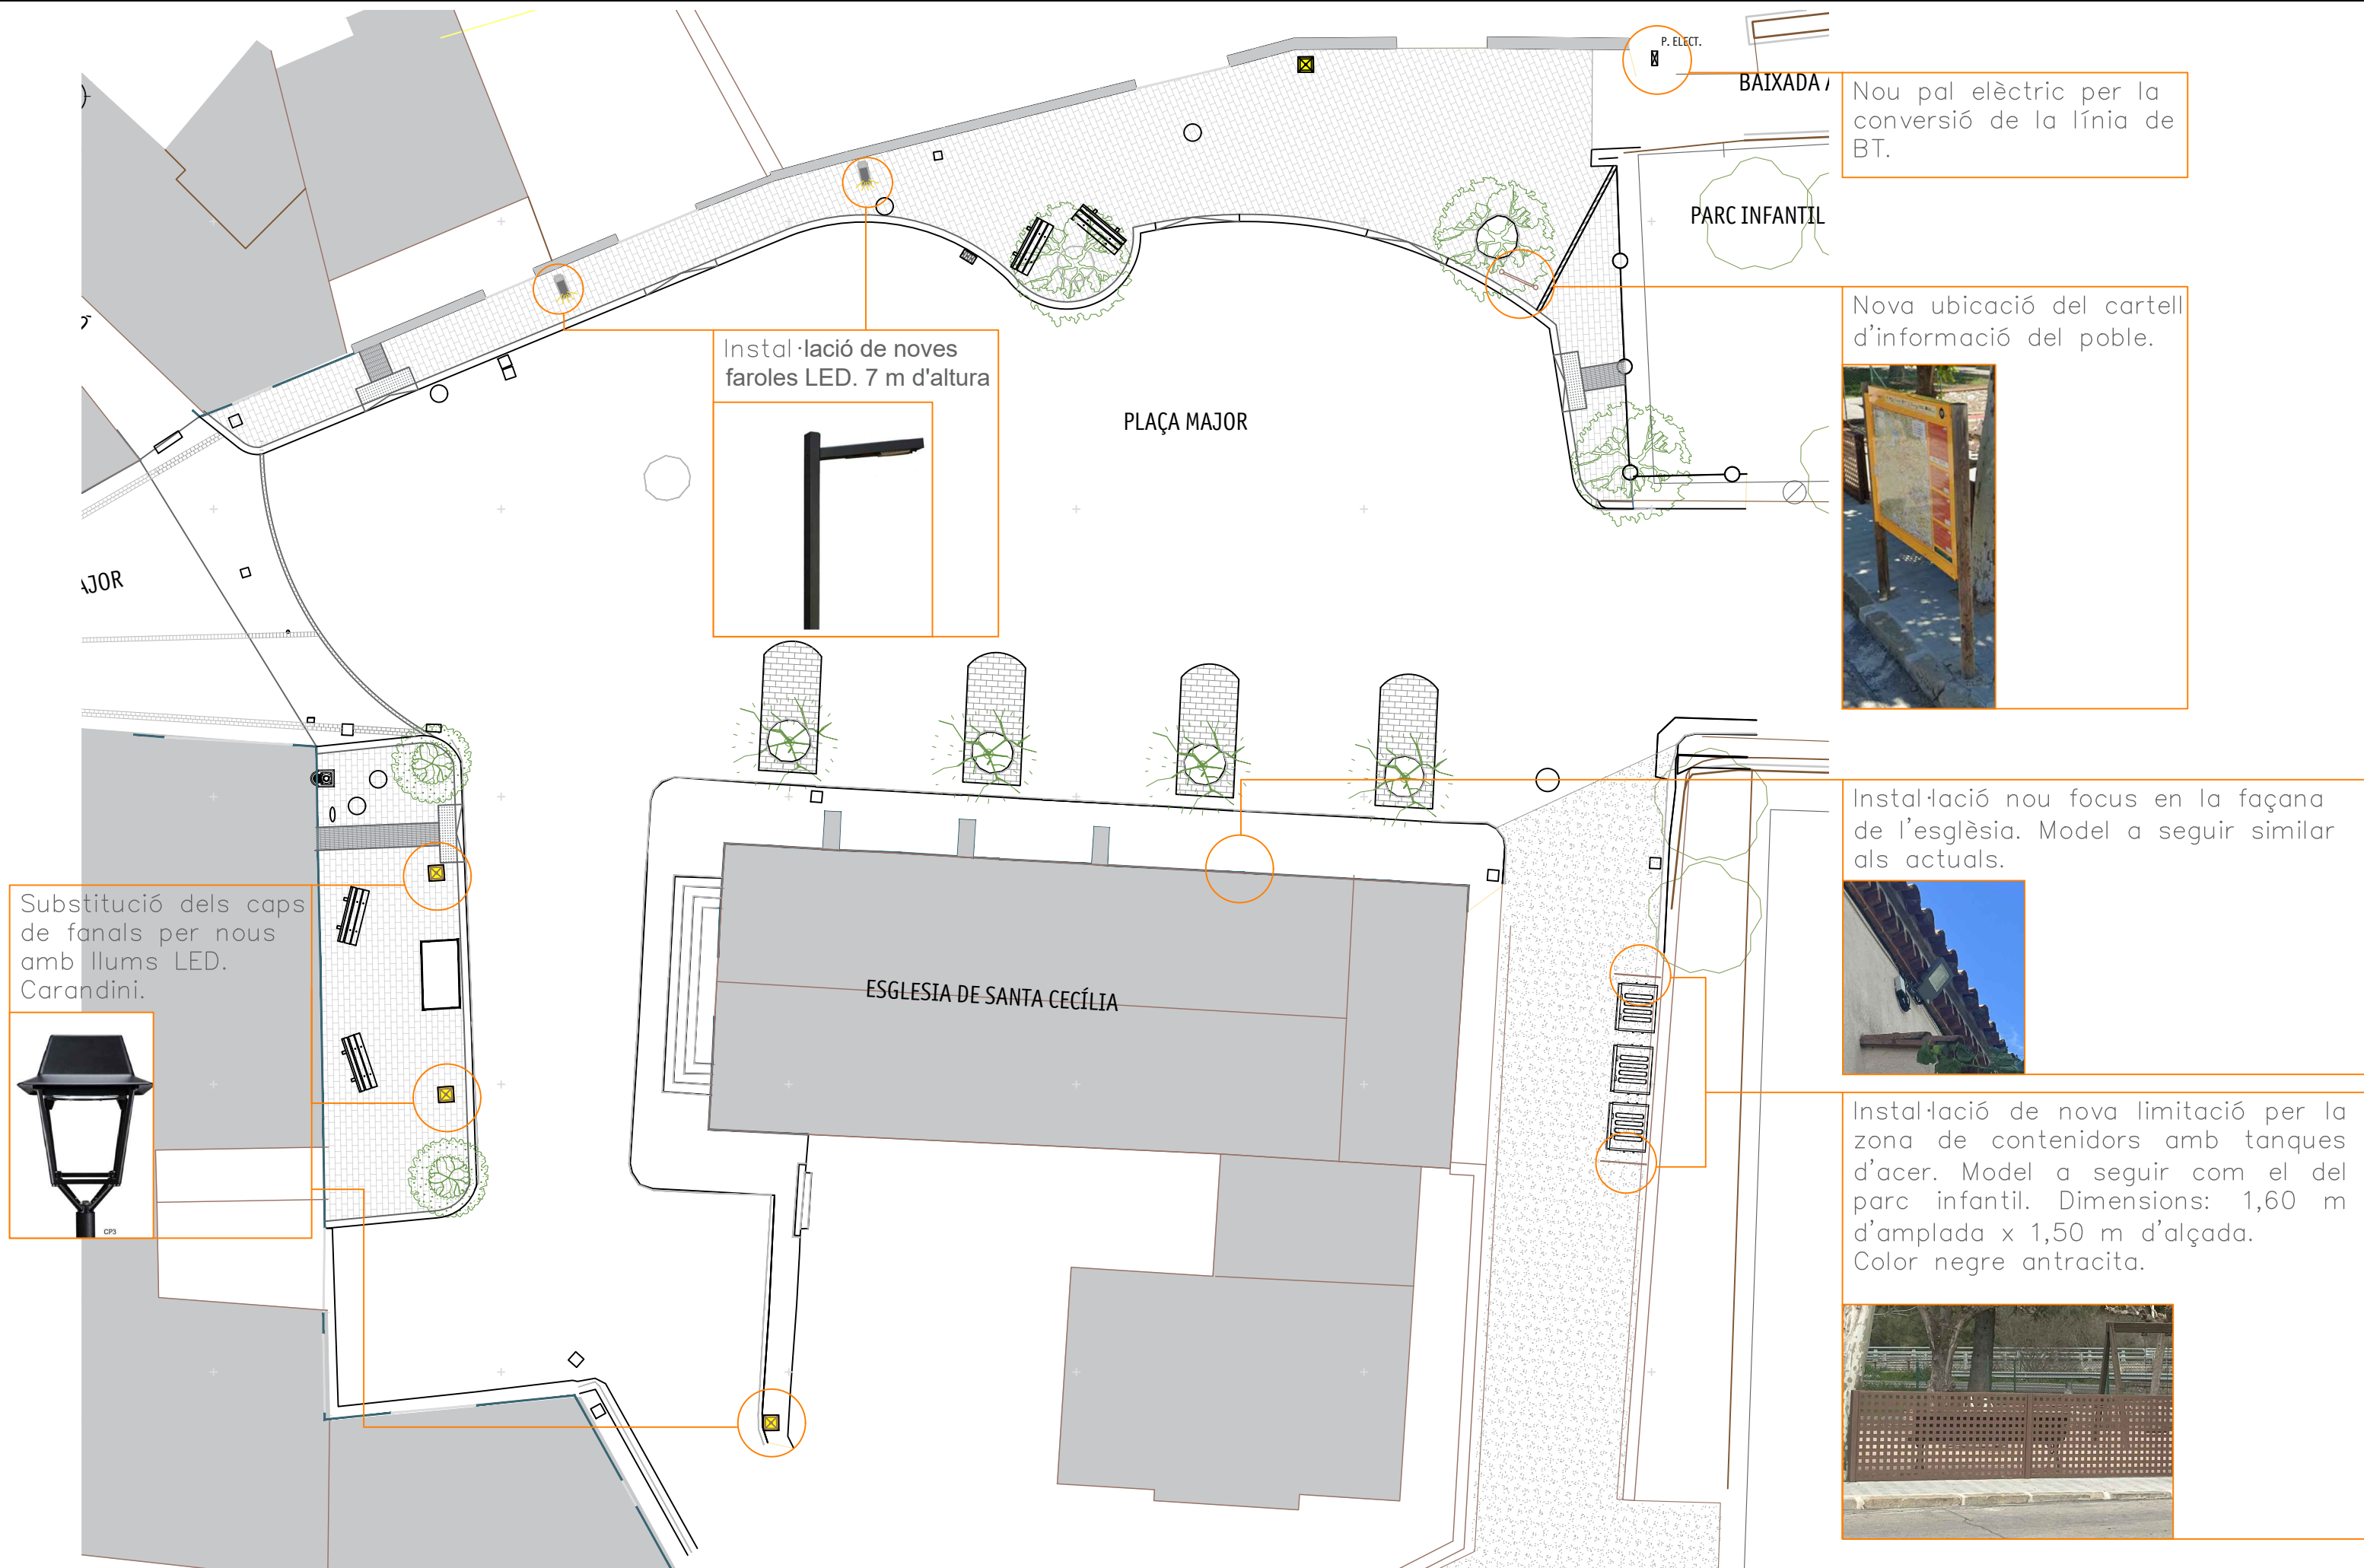


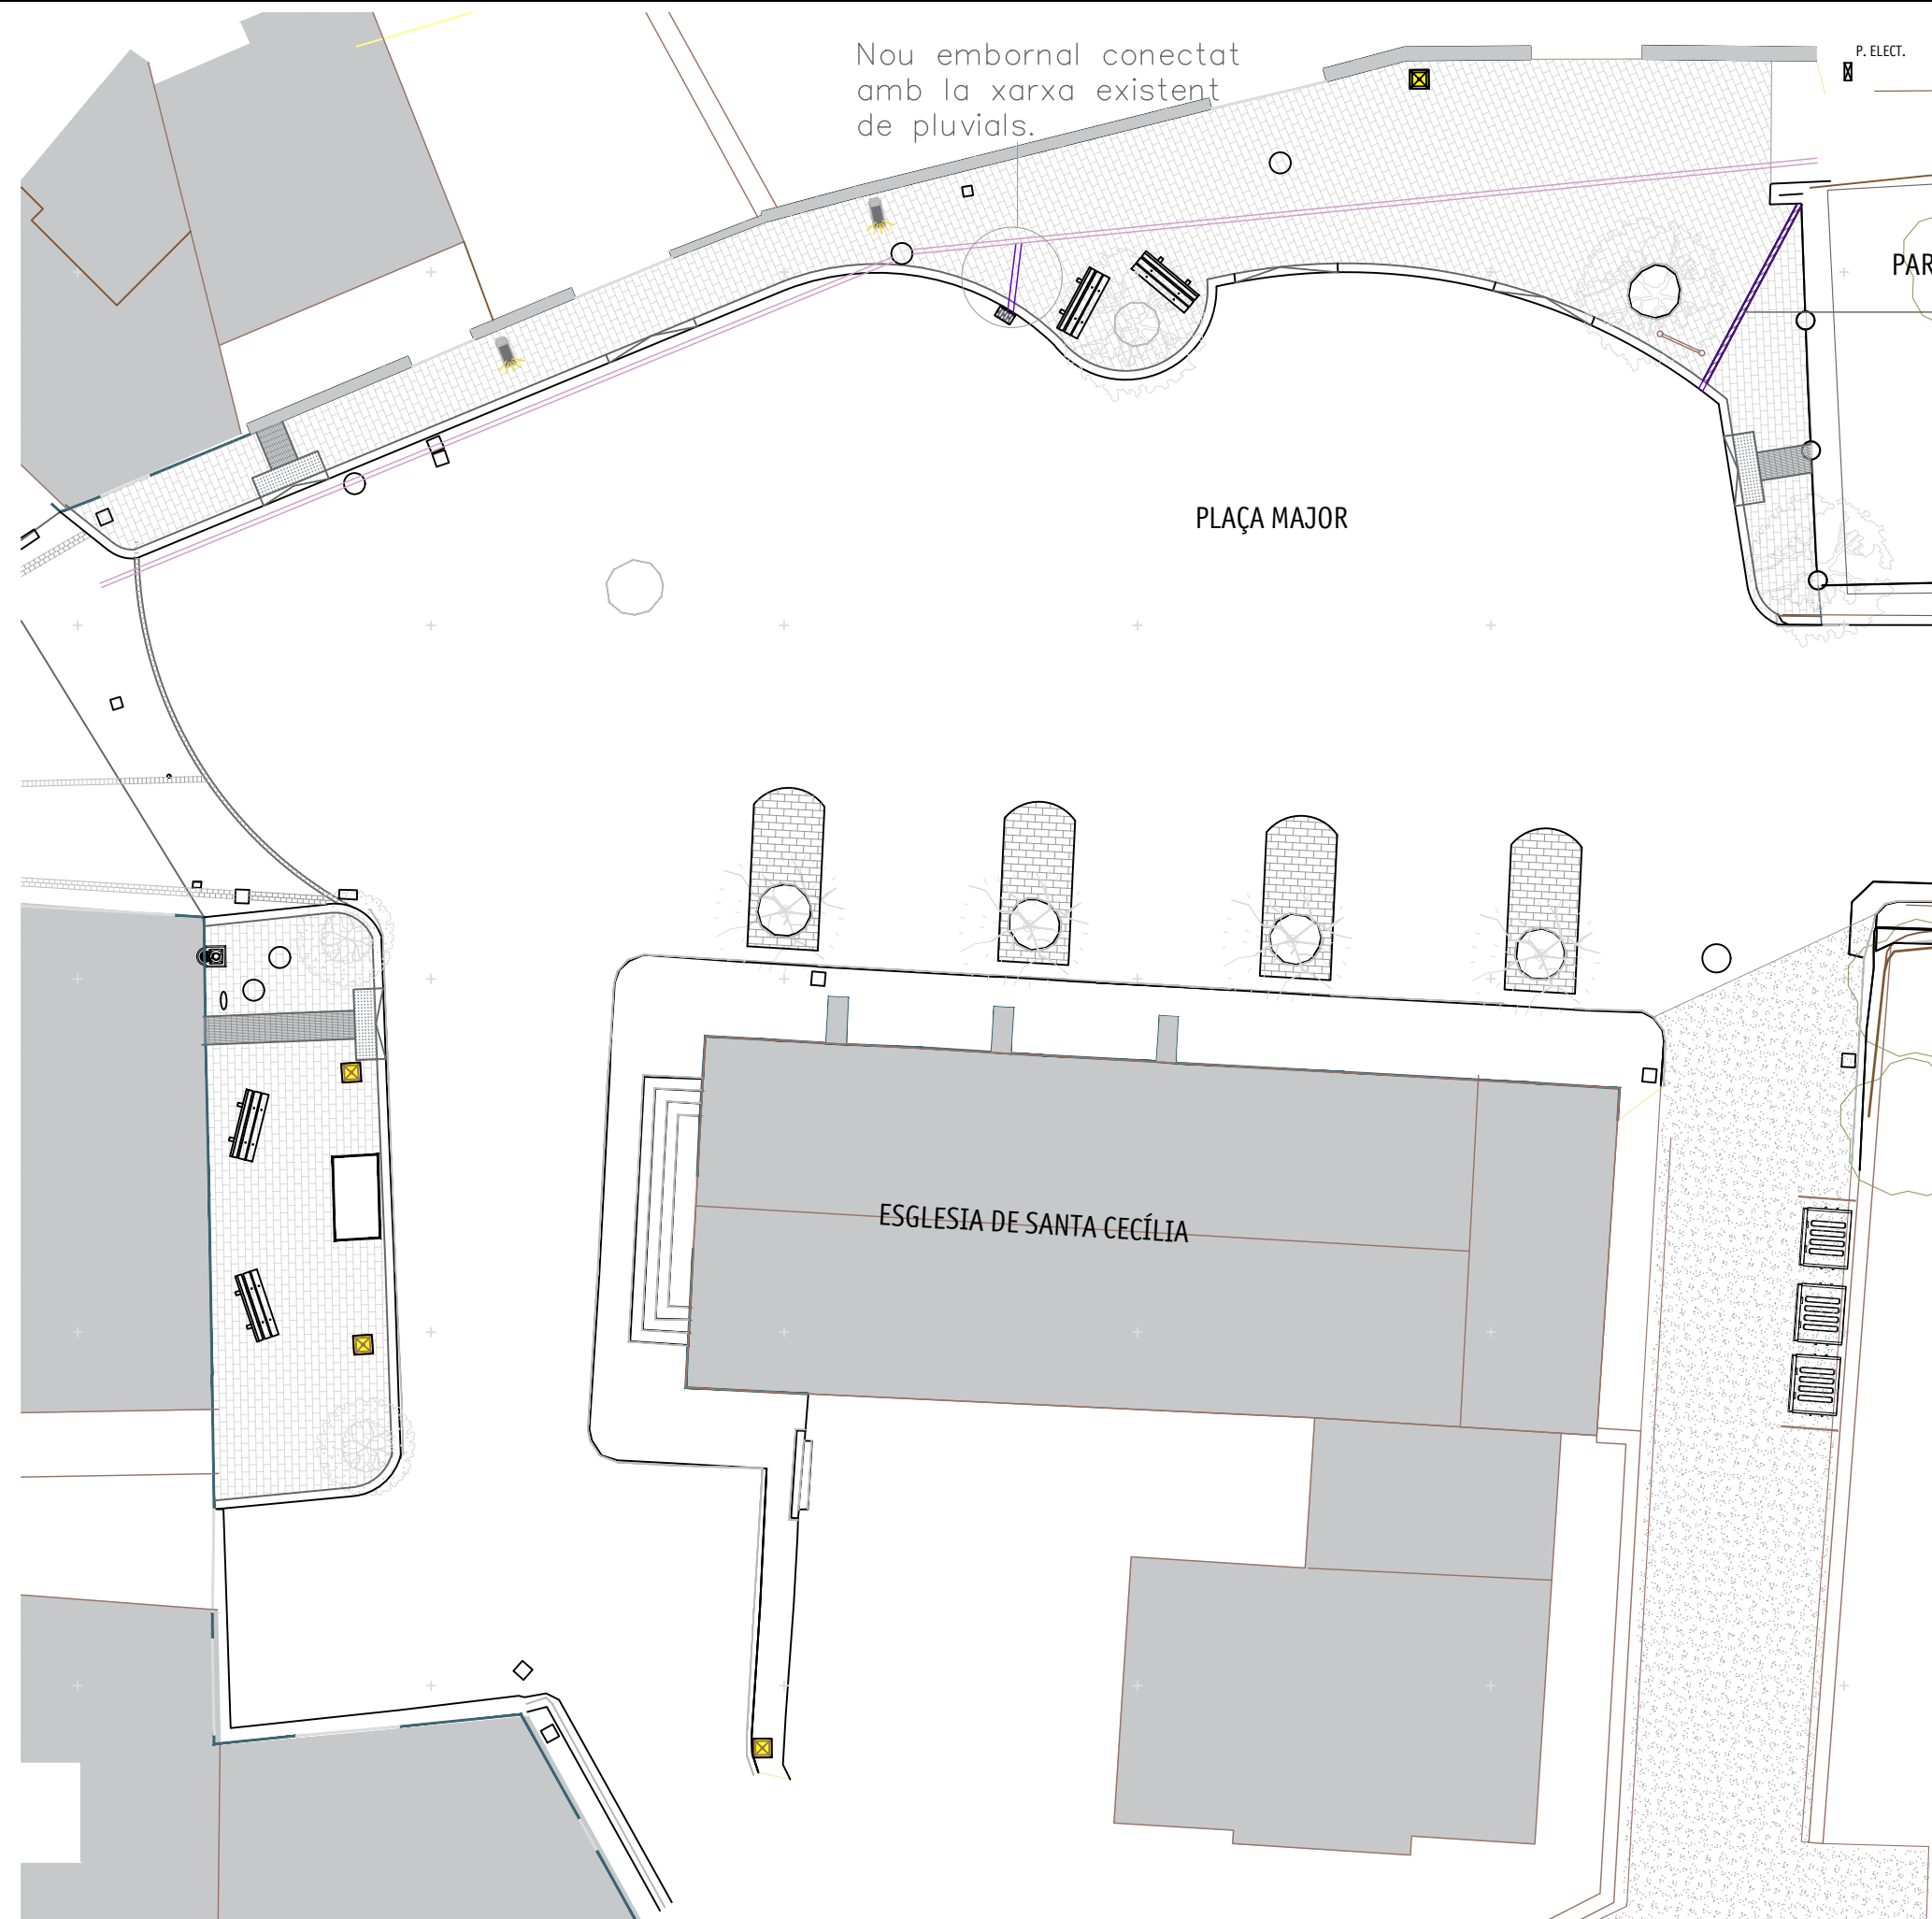


Nova canal per a l'evacuació de les aigües pluvials. Reixa de fosa.




- Connexions i evacuacions noves.
- Xarxa existent.

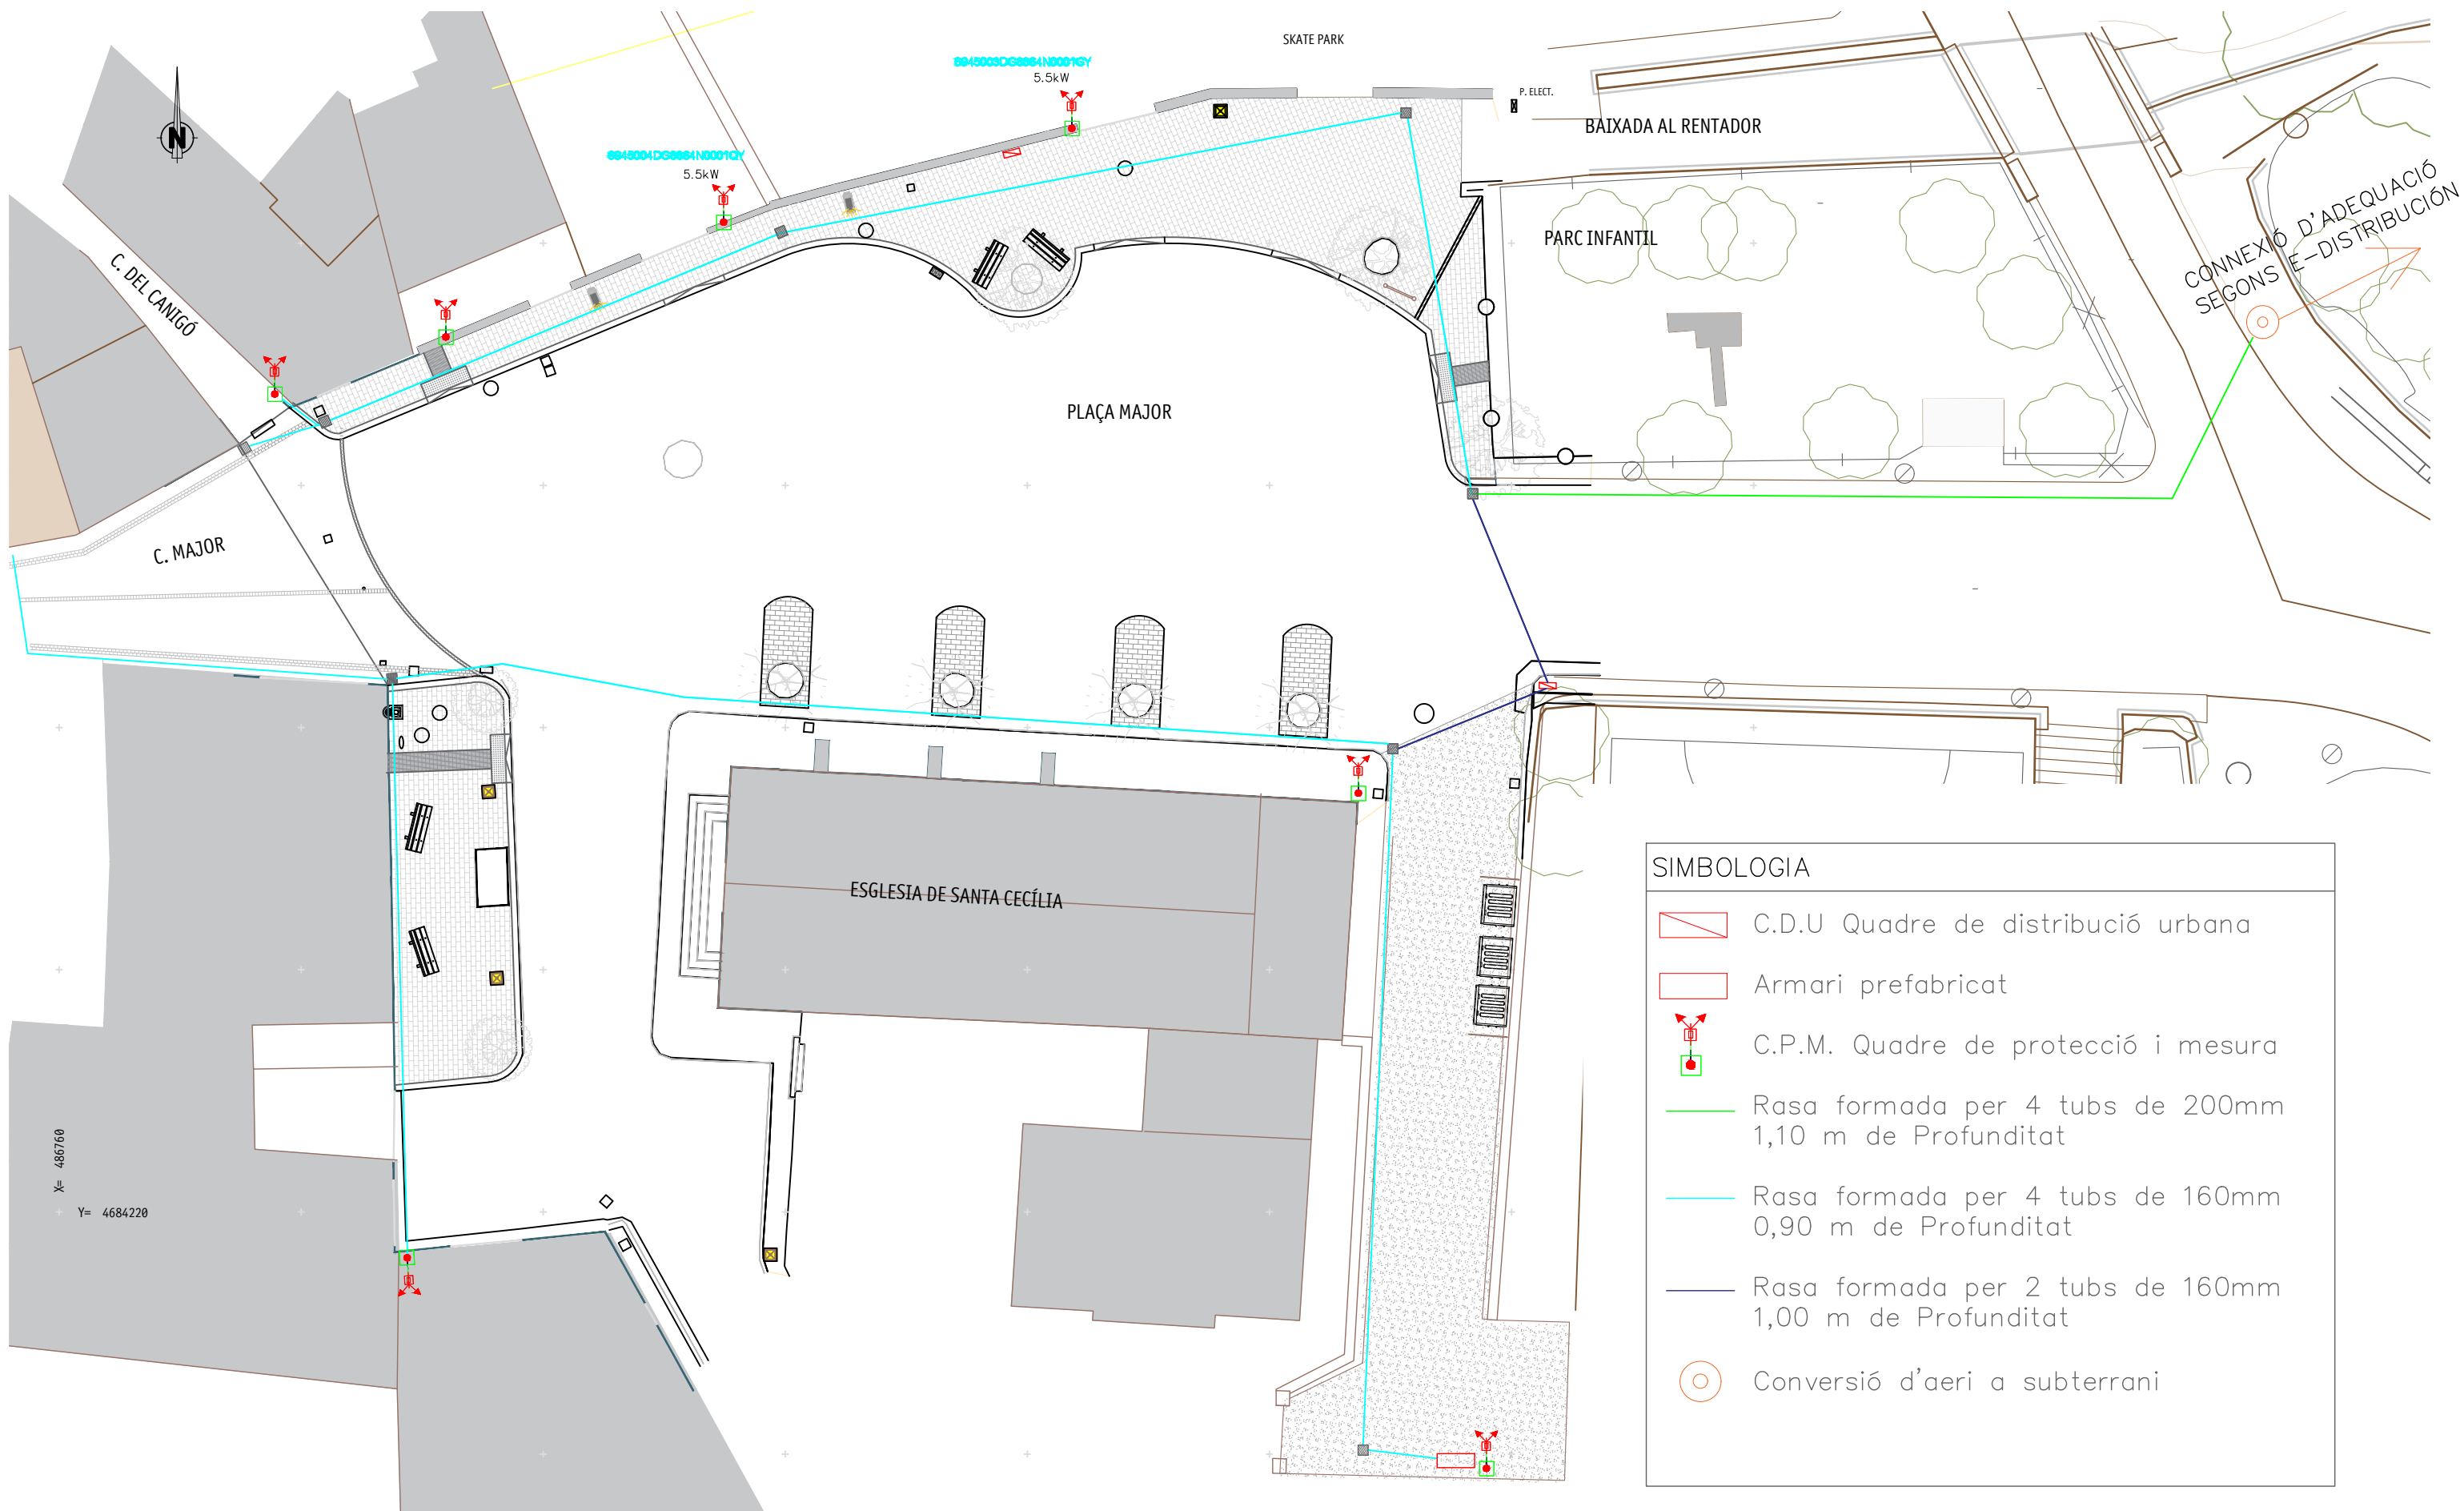

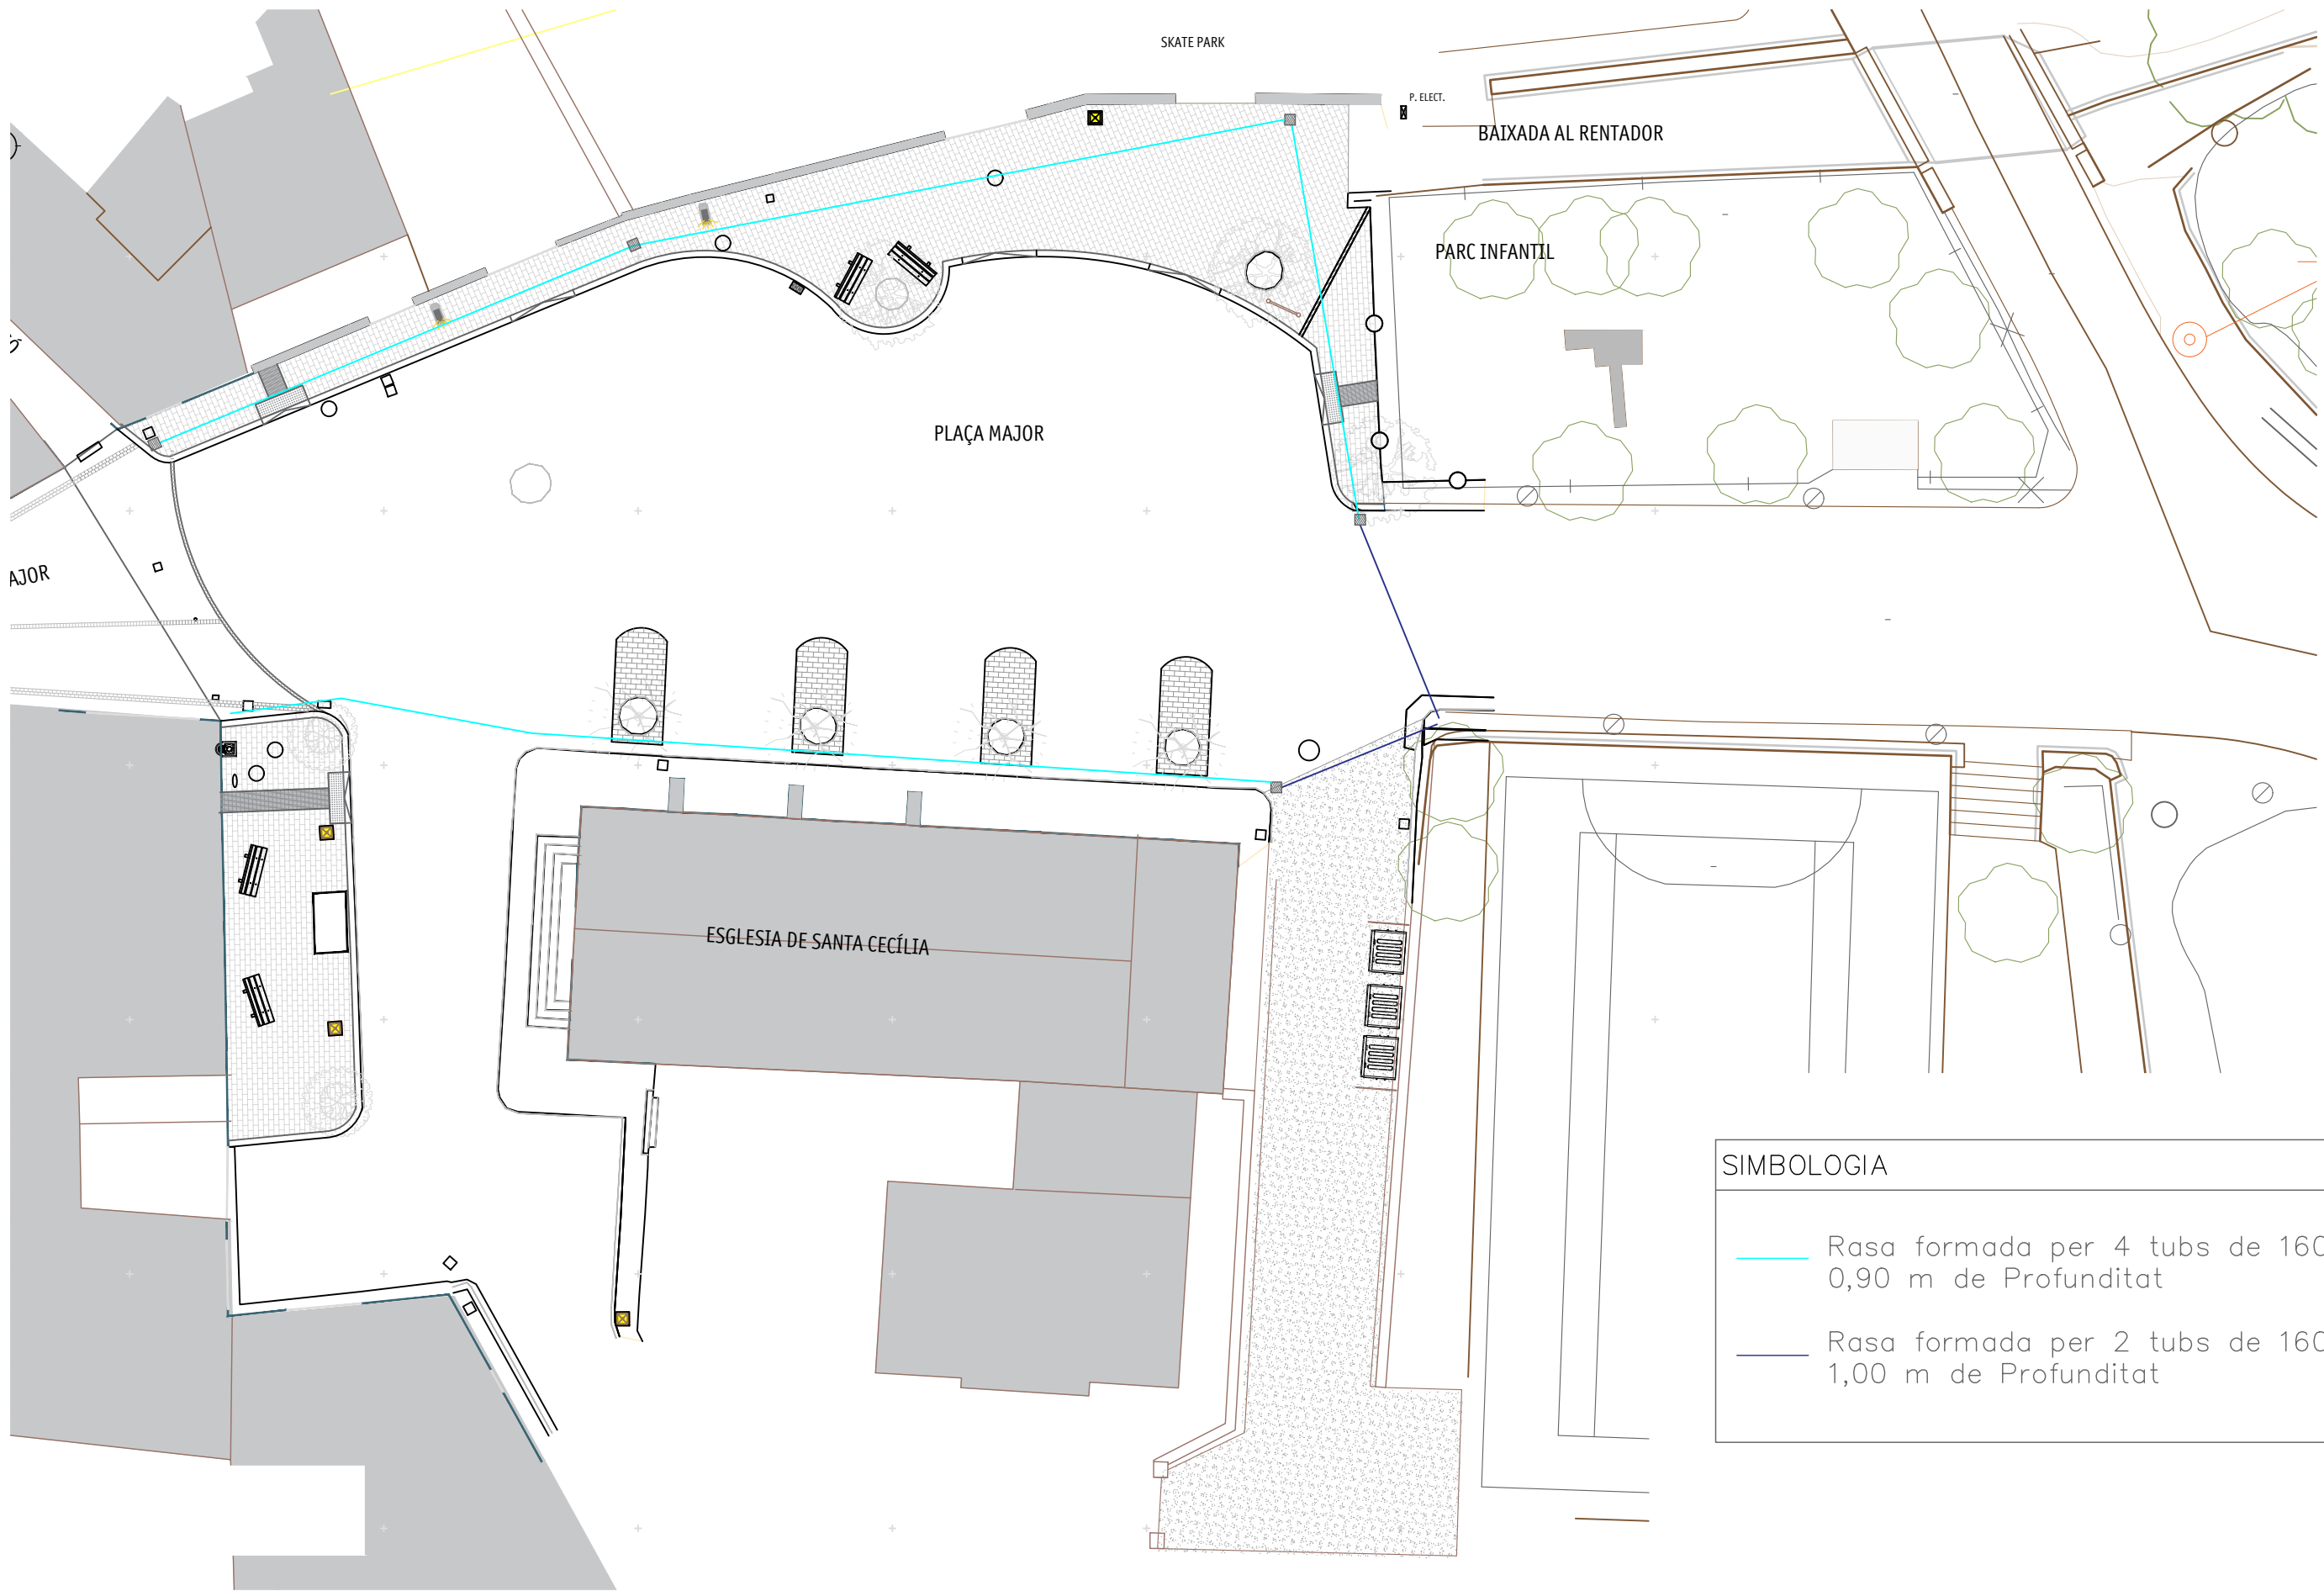


SIMBOLOGIA	
	Rasa formada per 4 tubs de 160mm 0,90 m de Profunditat
	Rasa formada per 2 tubs de 160mm 1,00 m de Profunditat

RASA TIPUS 1

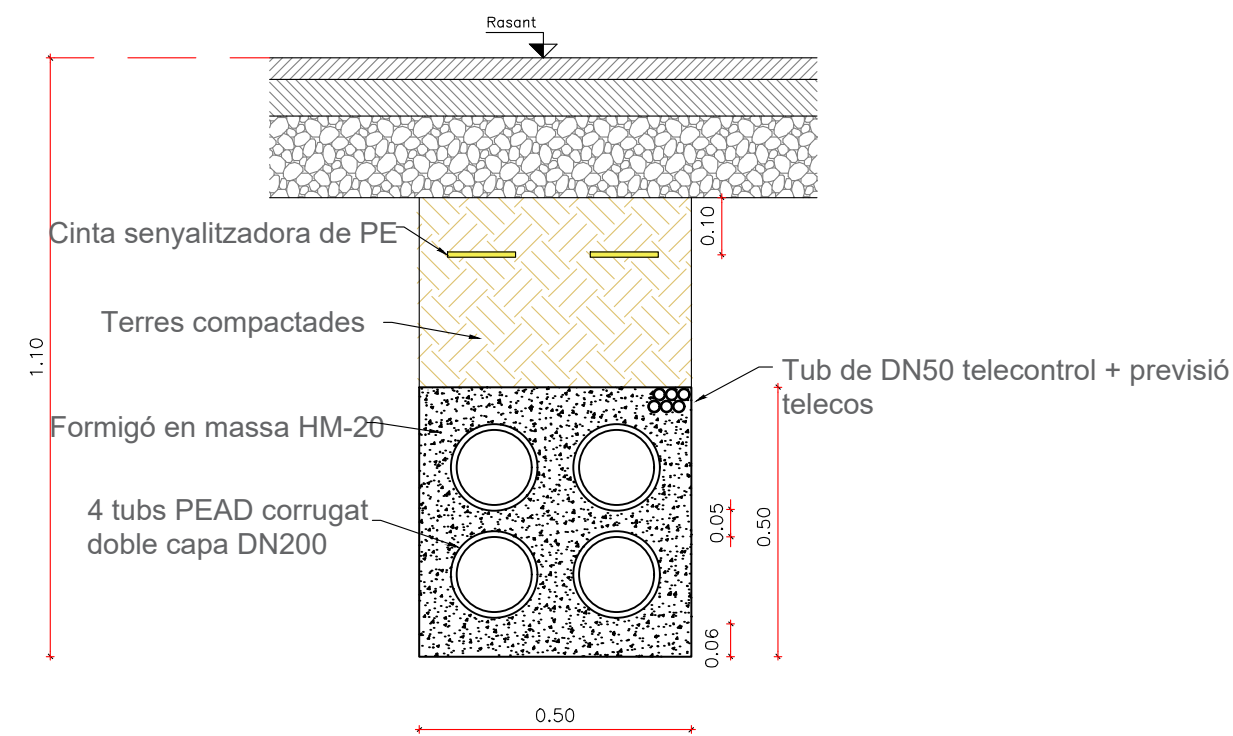



RASA TIPUS 2

DETALL RASA MT EN VORERA, CALÇADA I CREUAMENTS
AMB TUB DE PROTECCIÓ (2 CIRCUITS)
Esc1/15

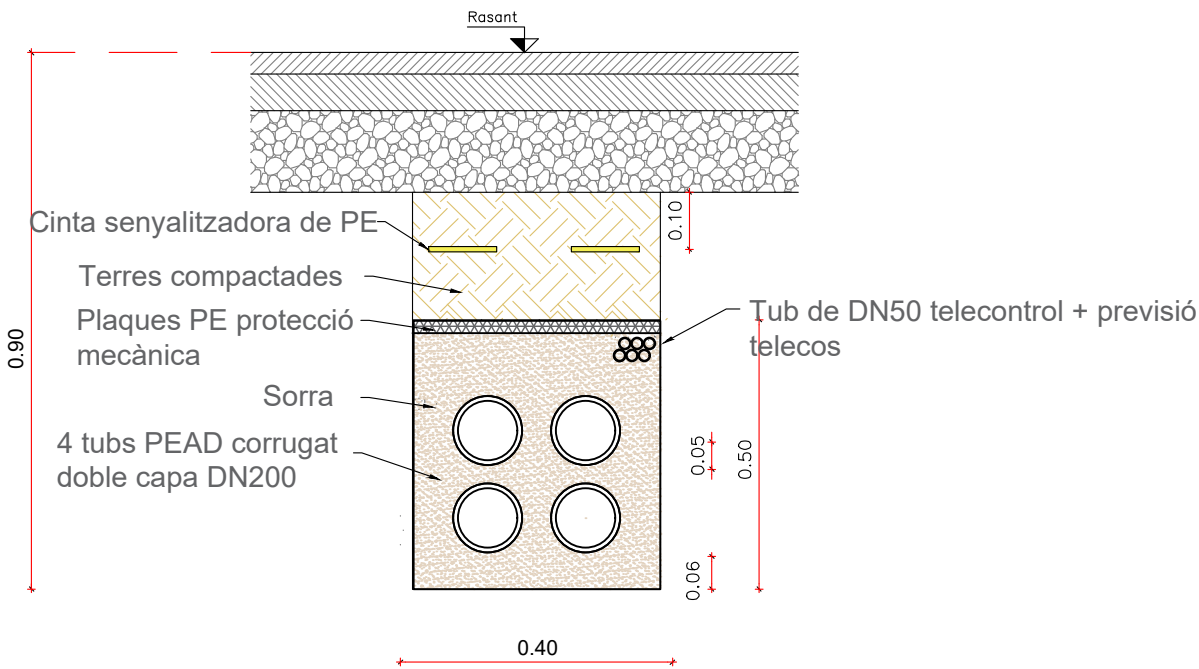

RASA TIPUS 3

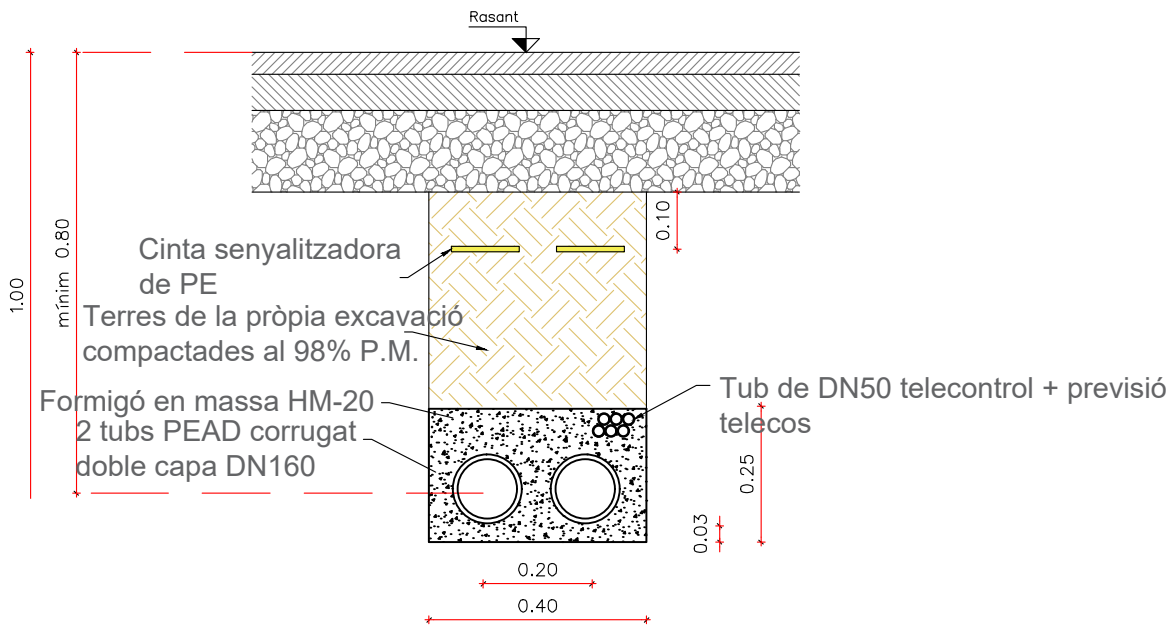

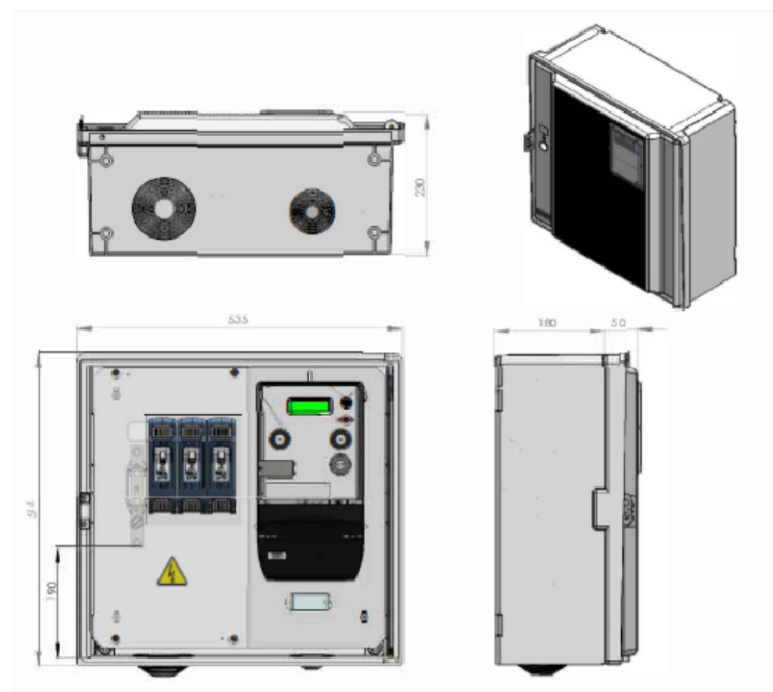


Quadre de protecció i mesura



CDU Caixa distribució urbanitzacions

DETALL SUPORT FAROLA

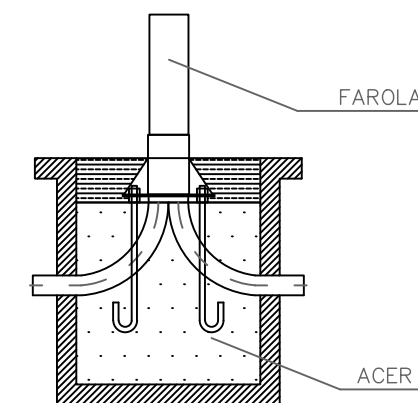

SECCIÓ EMBORNAL

