

ÍNDEX DOCUMENTACIÓ GRÀFICA.

Escala A3Escala A1

01 Plànols de situació, de conjunt i de planta.

01A Plànol índex i de situació	1.400	1.200
01B Plànol topogràfic	1.500	1.250
01C Planta d’Ordenació	1.400	1.200
01D Enderrocs, retirada de mobiliari i gestió de la plantació	1.400	1.200
01E Moviment de terres	1.400	1.200

02 Definició gràfica

02A Cotes Z i perfils rigola-vorada	1.400/ 1.250	1.200/1.125
02B Cotes X i Y	1.400	1.200
02C Perfils transversals	1.250	1.125

03 Materials

03A Planta de materials	1.400	1.200
03B Secció constructiva	1.50	1.25
03C Firms	1.400	1.200
03D Detalls	1.20/25/40/75	1.10/12,5/20/37.5
03E Detalls serreria i mobiliari	1.25	1.12,5
03F Detalls zona de jocs	1.100/50	1.50/25

04 Sanejament i aigua

04A Planta i perfils de sanejament	1.500/1.100	1.250/ 1.50
04B Planta i perfils SUD	1.500/1.100	1.250/ 1.50
04C Detalls Clavegueram	1.25	1.12,5
04D Planta aigua	1.500	1.250

05 Plantació i reg

05A Plànol de plantació	1.400	1.200
05B Plànol i esquema de reg	1.500	1.250
05C Detalls de reg	1.20	1.10

06 Enllumenat i electricitat

06A Plànol enllumenat	1.500	1.250
06B Esquema elèctric	-	-
06C Detalls	1.10	1.5

07 Senyalització

1.5001.250


08 Serveis

08A Serveis existents	1.500	1.250
08B Serveis afectats	1.500	1.250
08C Modificacions ET	1.400	1.200
08D Rases serveis	1.500	1.250


09 Estudi de seguretat i salut

1.5001.250

					ÍNDEX DOCUMENTACIÓ GRÀFICA.		
					Escala A3	Escala A1	
01 Plànols de situació, de conjunt i de planta.							
01A Plànol índex i de situació					1.400	1.200	
01B Plànol topogràfic					1.500	1.250	
01C Planta d'Ordenació					1.400	1.200	
01D Enderrocs, retirada de mobiliari i gestió de la plantació					1.400	1.200	
01E Moviment de terres					1.400	1.200	
02 Definició gràfica							
02A Cotes Z i perfils rigola-vorada					1.400/ 1.250	1.200/1.125	
02B Cotes X i Y					1.400	1.200	
02C Perfils transversals					1.250	1.125	
03 Materials							
03A Planta de materials					1.400	1.200	
03B Secció constructiva					1.50	1.25	
03C Firms					1.400	1.200	
03D Detalls					1.20/25/40/75	1.10/12,5/20/37.5	
03E Detalls serralleria i mobiliari					1.25	1.12,5	
03F Detalls zona de jocs					1.100/50	1.50/25	
04 Sanejament i aigua							
04A Planta i perfils de sanejament					1.500/1.100	1.250/ 1.50	
04B Planta i perfils SUD					1.500/1.100	1.250/ 1.50	
04C Detalls Clavegueram					1.25	1.12,5	
04D Planta aigua					1.500	1.250	
05 Plantació i reg							
05A Plànol de plantació					1.400	1.200	
05B Plànol i esquema de reg					1.500	1.250	
05C Detalls de reg					1.20	1.10	
06 Enllumenat i electricitat							
06A Plànol enllumenat					1.500	1.250	
06B Esquema elèctric					-	-	
06C Detalls					1.10	1.5	
07 Senyalització					1.500	1.250	
08 Serveis							
08A Serveis existents					1.500	1.250	
08B Serveis afectats					1.500	1.250	
08C Modificacions ET					1.400	1.200	
08D Rases serveis					1.500	1.250	
09 Estudi de seguretat i salut					1.500	1.250	

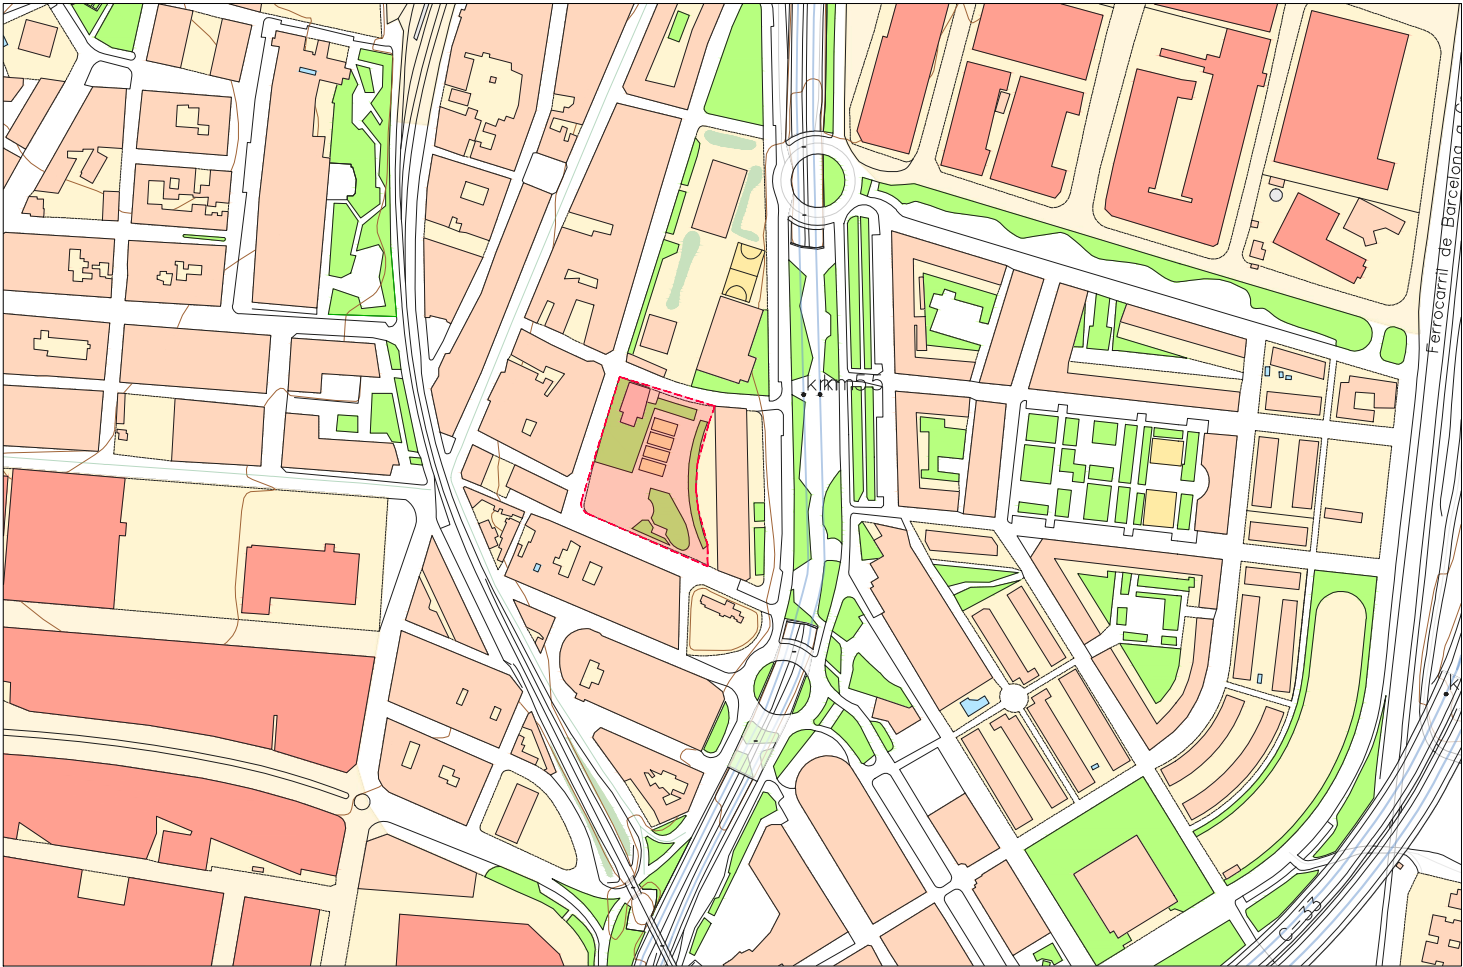

PLÀNOL DE SITUACIÓ 1:5000

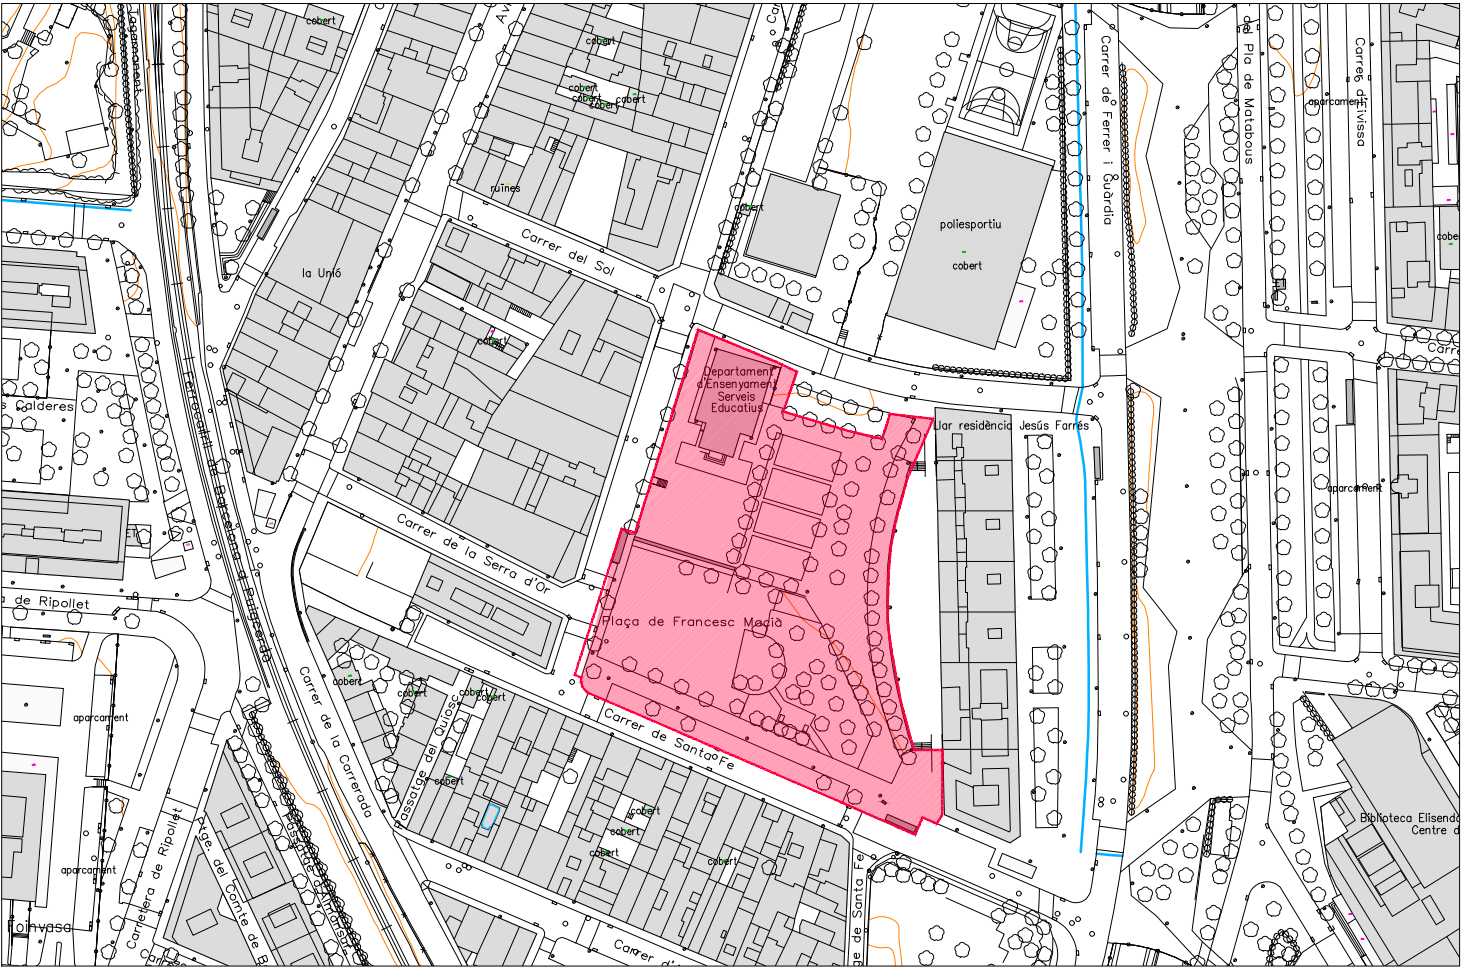

PLÀNOL DE SITUACIÓ 1:2000




IMATGE



ORTOFOTOMAPA

PROMOTOR Ajuntament de Montcada i Reixac		AUTOR PROJECTE ROSELLÓ-SANGENÍS, ARQTES.		REF.	PLÀNOL Plànol d'emplaçament	ESCALA. DIN A3 :- DIN A1 :- DATA Març 2026		Nº PLÀNOL 01A2
		CAP EMPRESA CONSULTORA Manel Sangenis	ARQUITECTE/A COL·LABORADOR/A Maria Pérez					

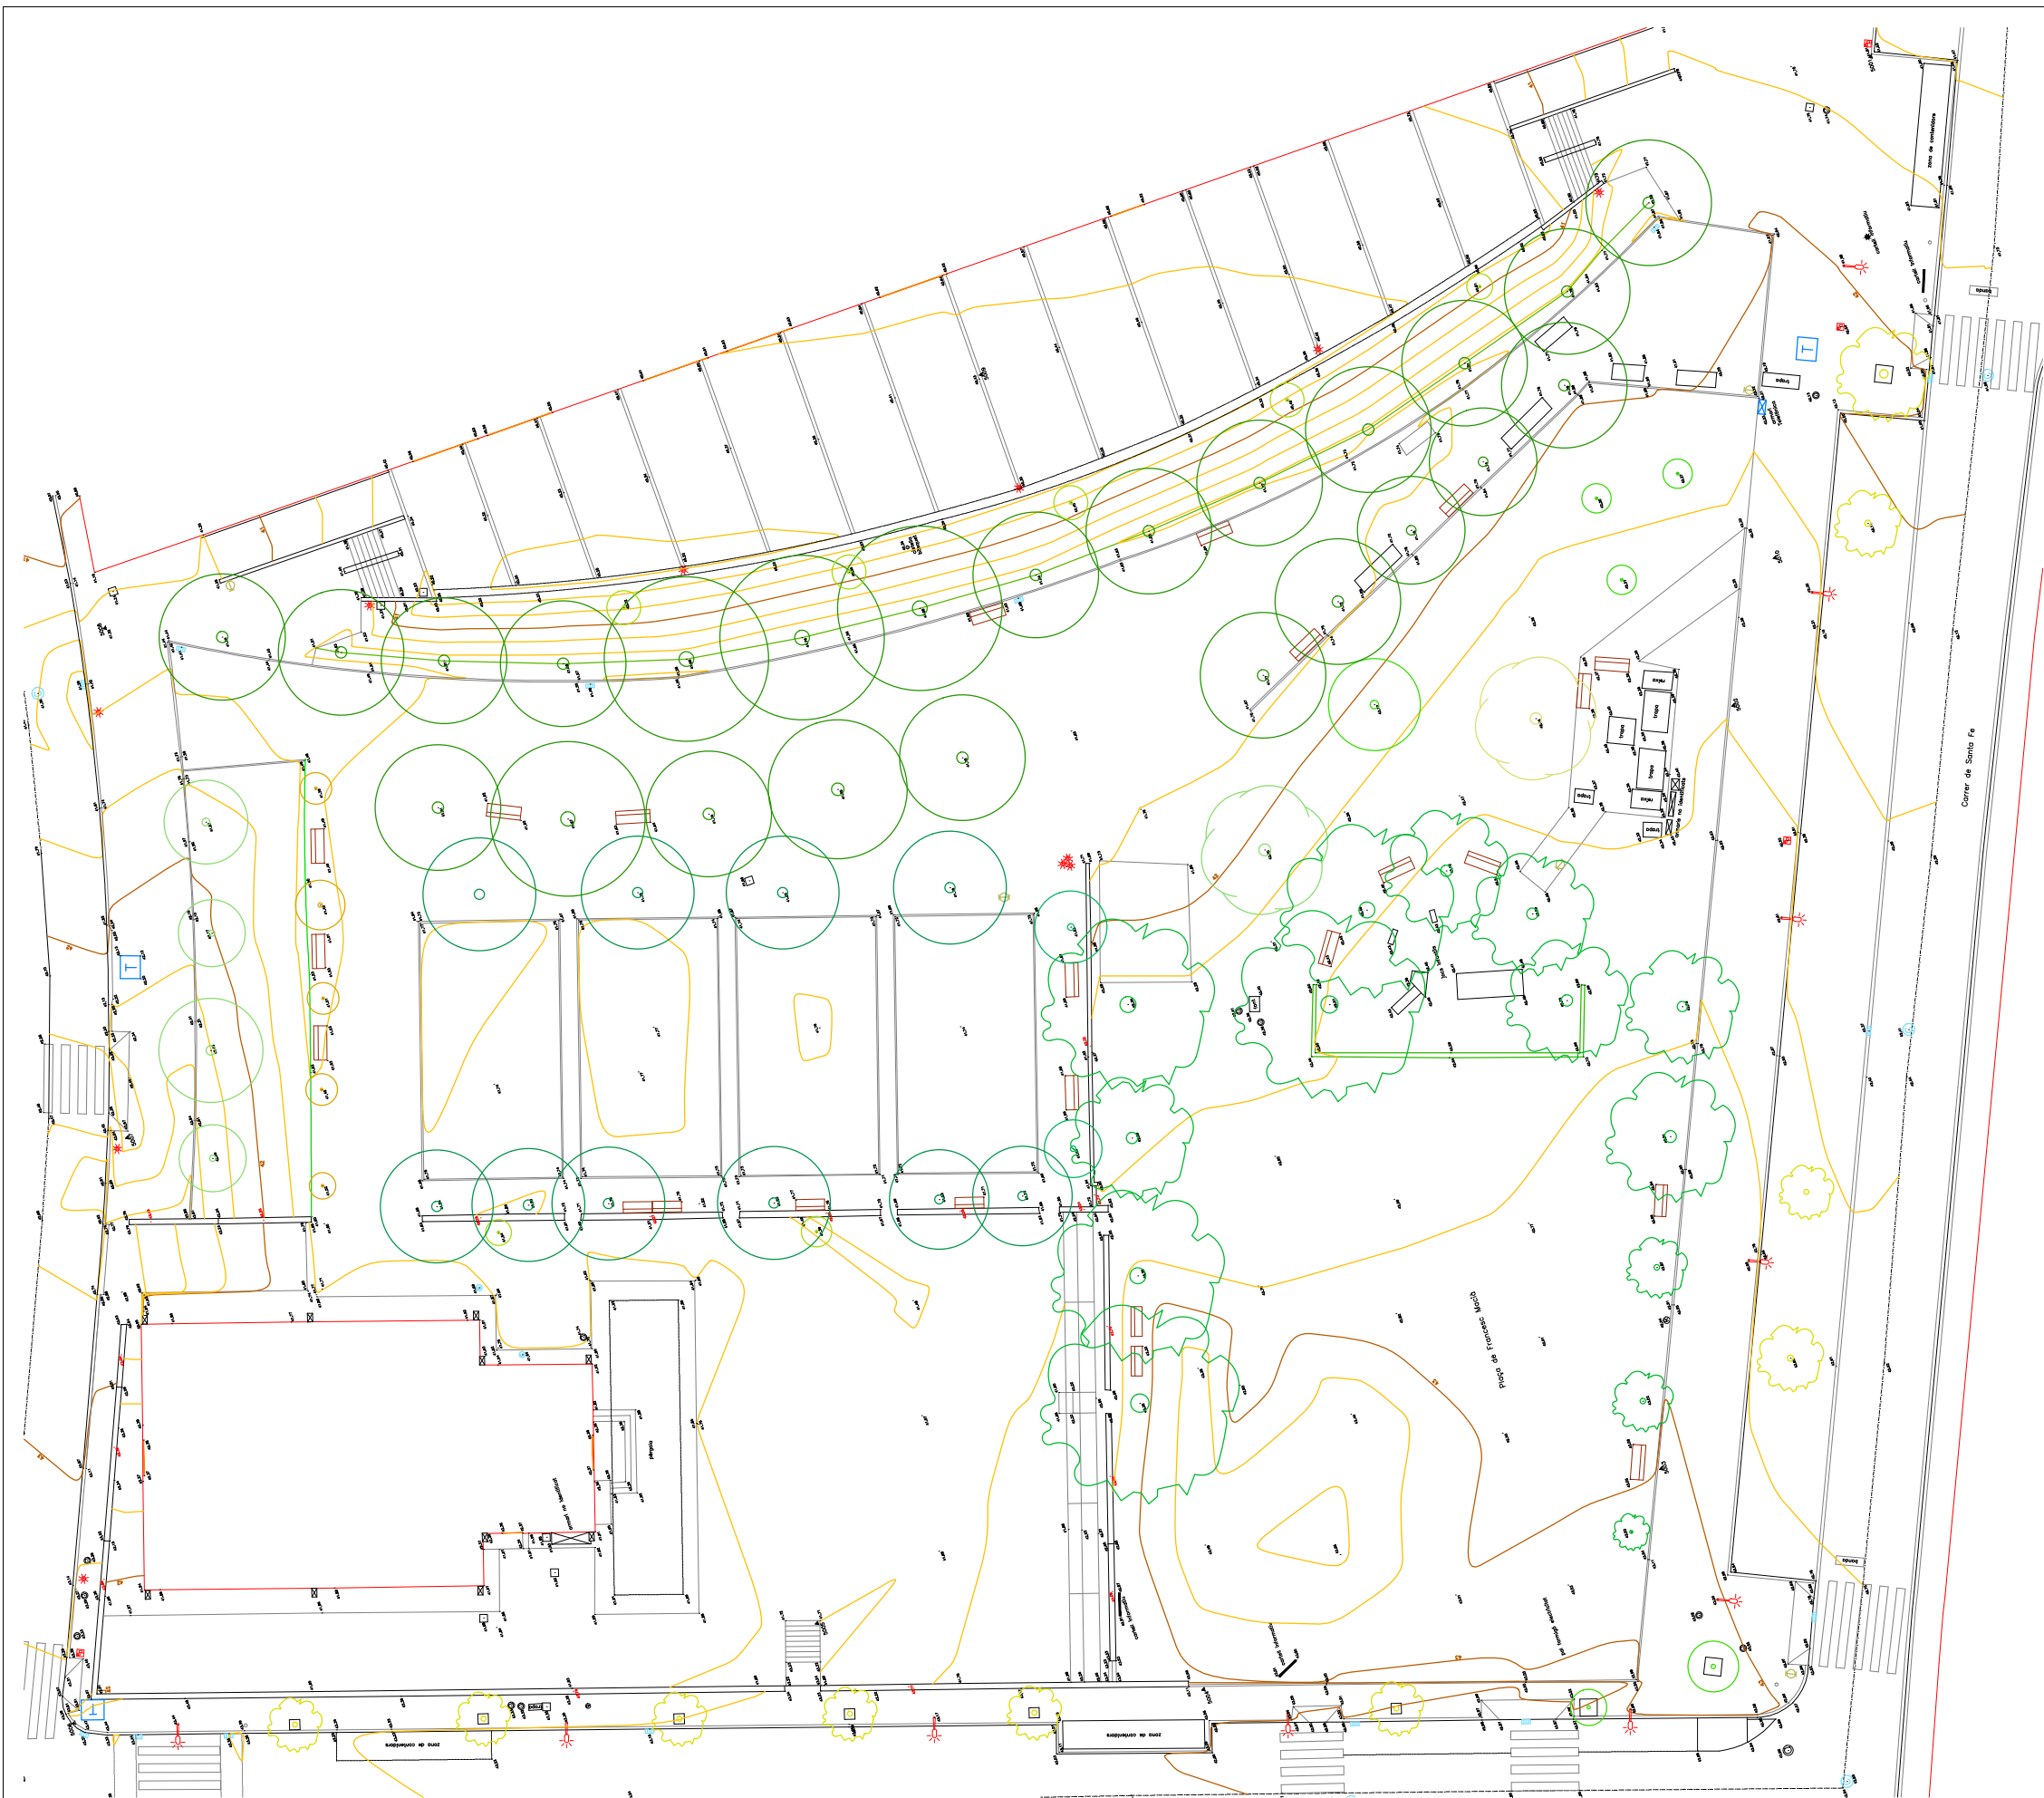

LLEGENDA PLANTACIÓ EXISTENT.

Arbre no identificat

Cercis.

Gl.

Tr.

Koele.

Sof.

Cir.


Olivera


Pi


Xiprer


Acer.



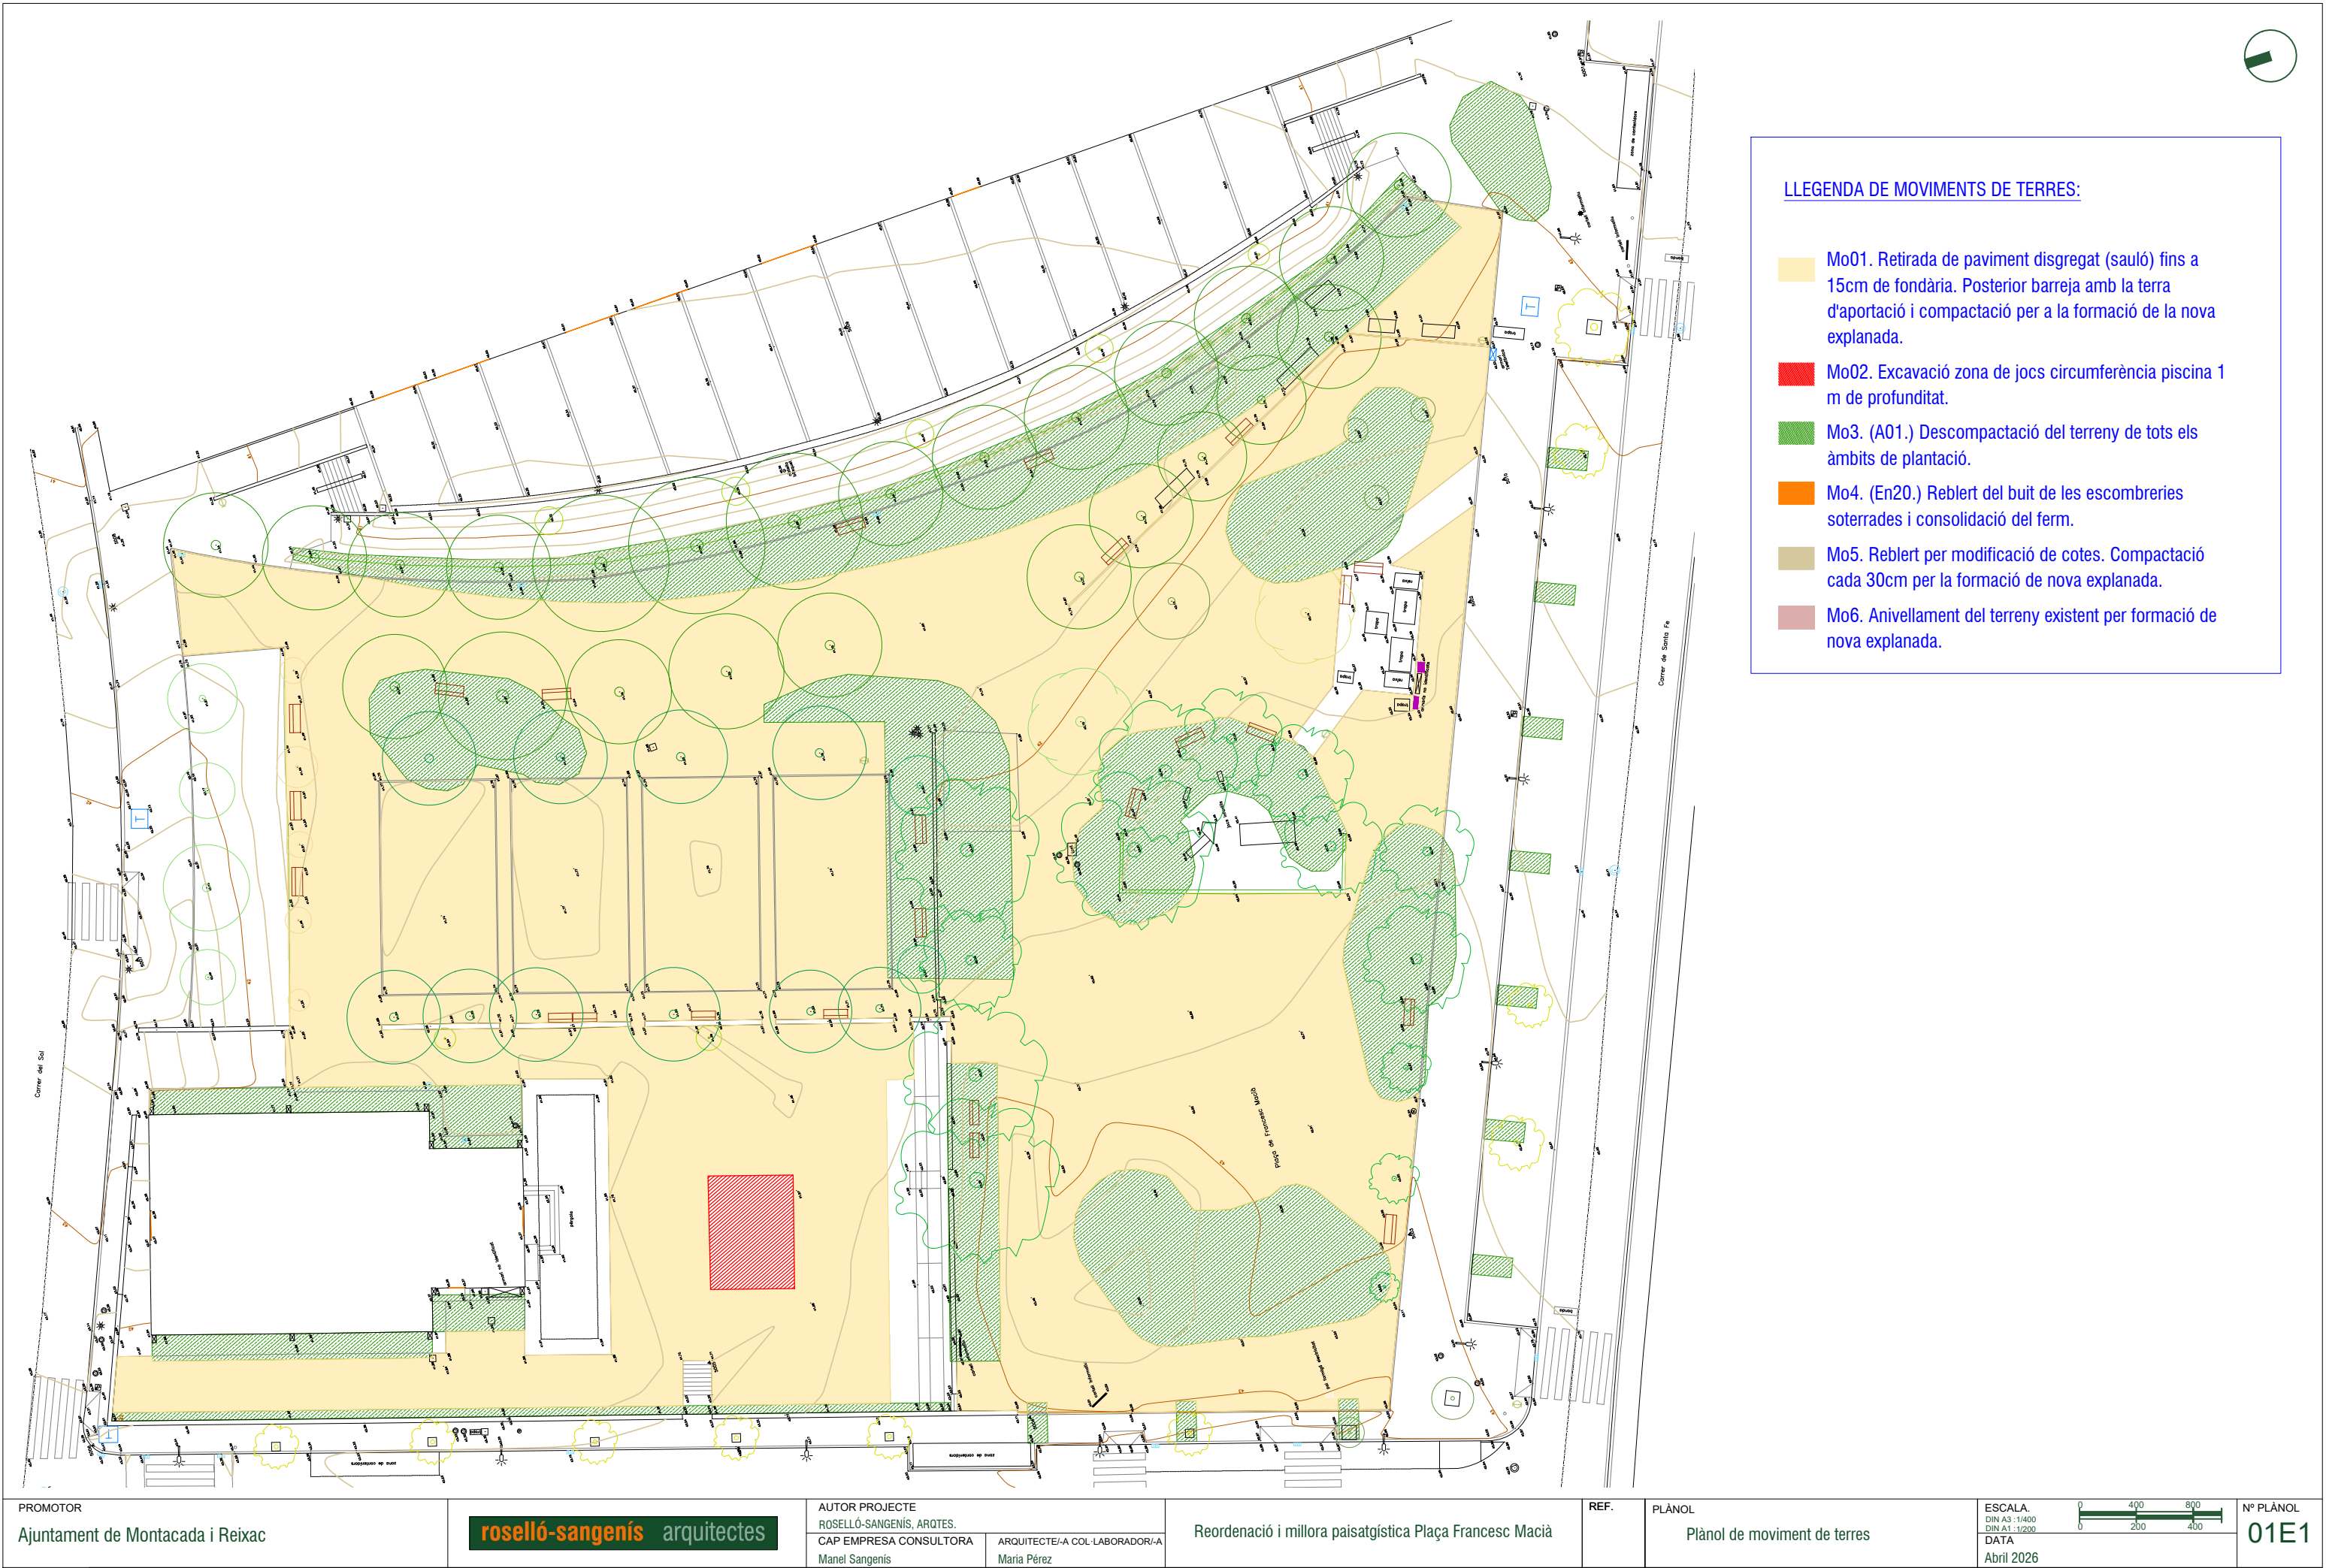

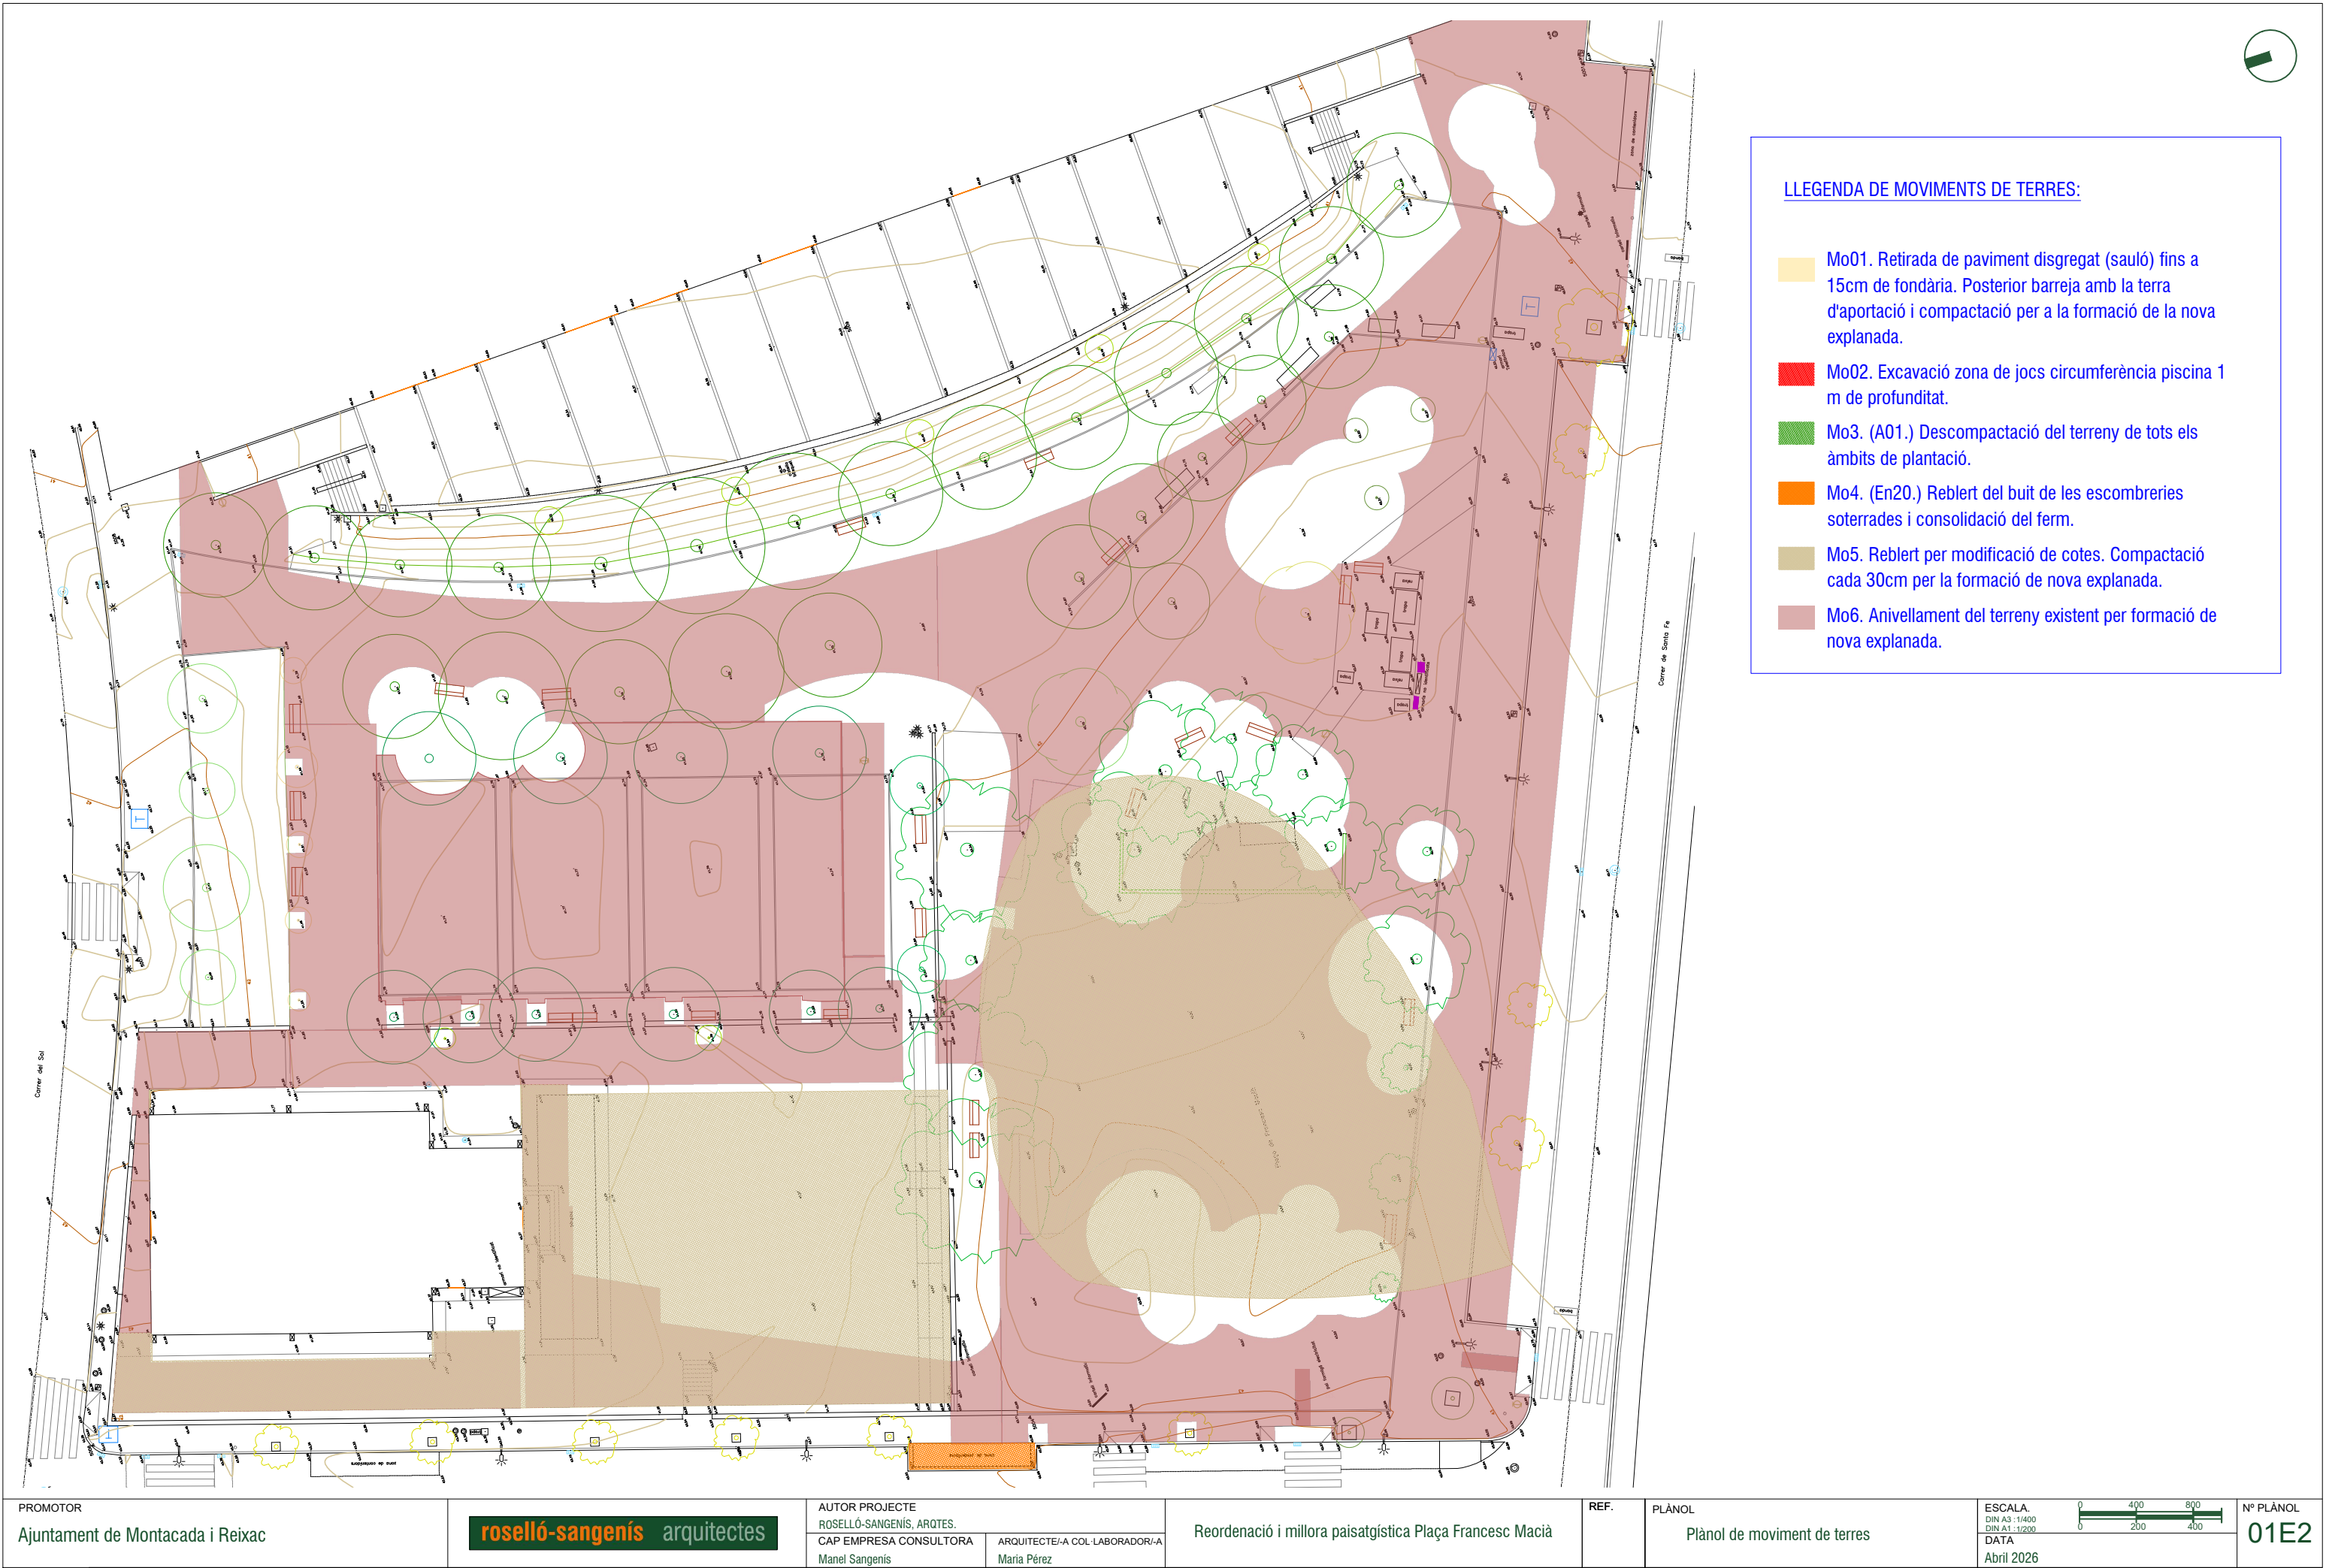


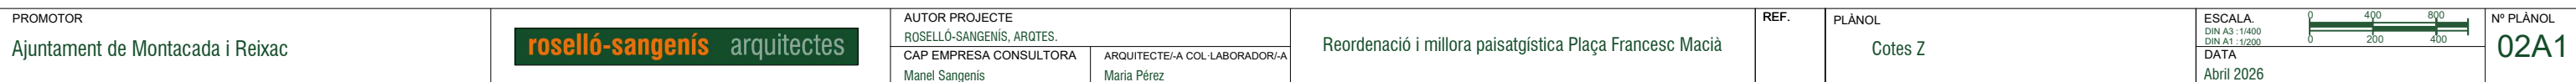


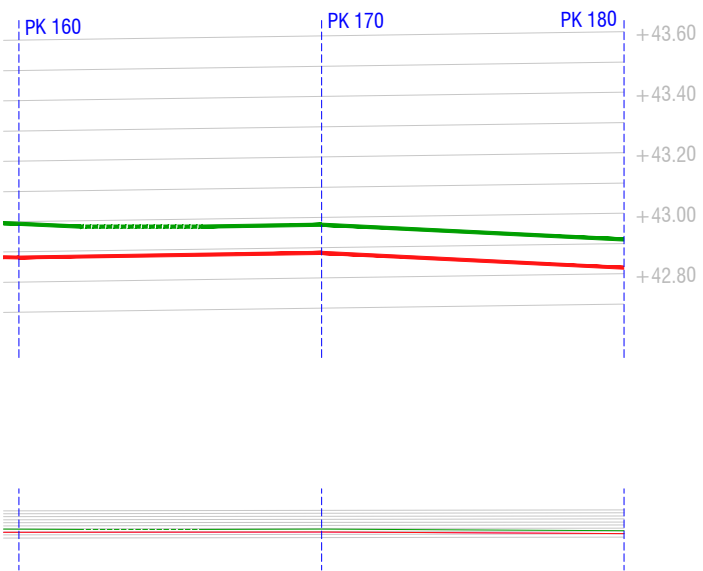

- Rigola existent
- Rigola proposta
- Vorada existent
- Vorada proposta
- Perfil superior gual



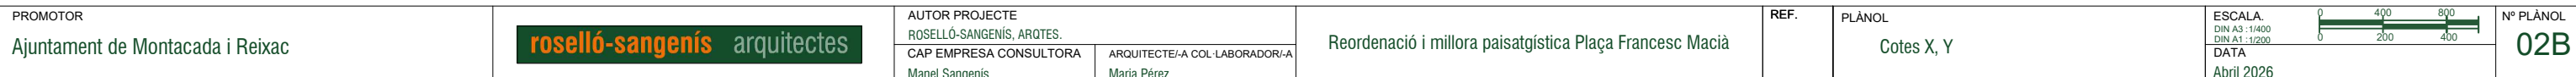

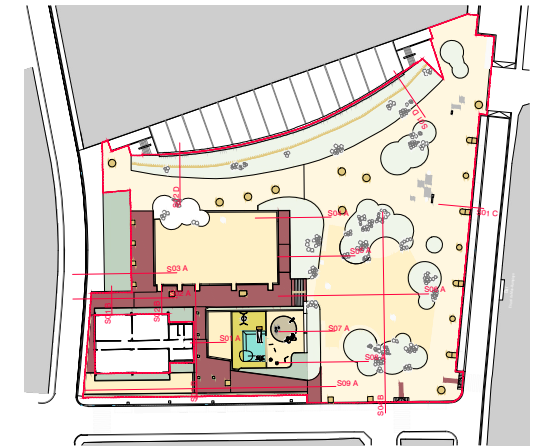

— Perfil actual

— Perfil propuesta


The chart displays the performance of the S&P 500 (red line) and the Dow Jones Industrial Average (blue line) from 1990 to 2020. The S&P 500 index shows a steady increase, ending at approximately +43.40 in 2020. The Dow Jones Industrial Average index shows a similar trend, ending at approximately +43.20 in 2020. A vertical line marks the end of the period in 2020, with a label '1.42%' indicating the change in the S&P 500 index.

The chart displays the average price of a share in the market from 2010 to 2019. The red line represents the average price, which starts at approximately 9.5 in 2010 and rises to about 12.5 in 2019. The cyan line represents the average price with a 12% discount, starting at approximately 10.5 in 2010 and rising to about 13.5 in 2019. A horizontal blue line at 9.95 represents the average price of a share in the market. A vertical blue line marks the year 2019, and a vertical red line marks the year 2010.


Year	Average Price (Red Line)	Average Price with 12% Discount (Cyan Line)
2010	9.5	10.5
2011	10.5	11.5
2012	11.5	12.5
2013	12.5	13.5
2014	13.5	14.5
2015	14.5	15.5
2016	15.5	16.5
2017	16.5	17.5
2018	17.5	18.5
2019	12.5	13.5

The graph illustrates the Consumer Price Index (CPI) from 1990 to 2019. The Y-axis shows the index value, and the X-axis shows the year. A red line represents the index, which remains relatively stable around +41.60 until 2017, then rises to +41.70 in 2018 and +41.80 in 2019. A blue line represents the index, which remains relatively stable around +41.70 until 2017, then rises to +41.80 in 2018 and +41.90 in 2019. A vertical red line at 2018 is labeled 'Límit àmbit'. A silhouette of a person is shown standing on the red line in 2018, with a blue label '2.0%' indicating the difference between the red and blue lines.


PROMOTOR		AUTOR PROJECTE ROSELLÓ-SANGENÍS, AROTÉS.		Reordenació i millora paisatgística Plaça Francesc Macià	REF.
Ajuntament de Montcada i Reixac		CAP EMPRESA CONSULTORA Manel Sangenis	ARQUITECTE/-A COL·LABORADOR/-A Maria Pérez		

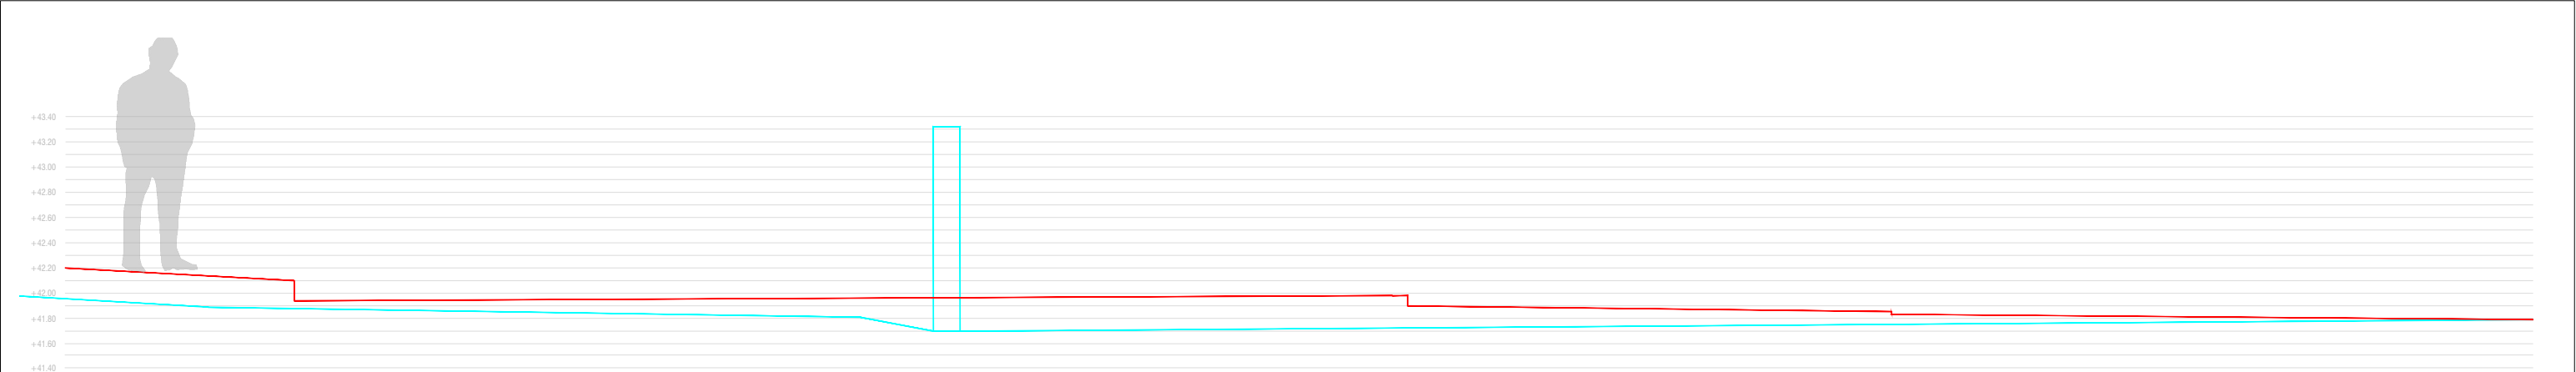

S04 A

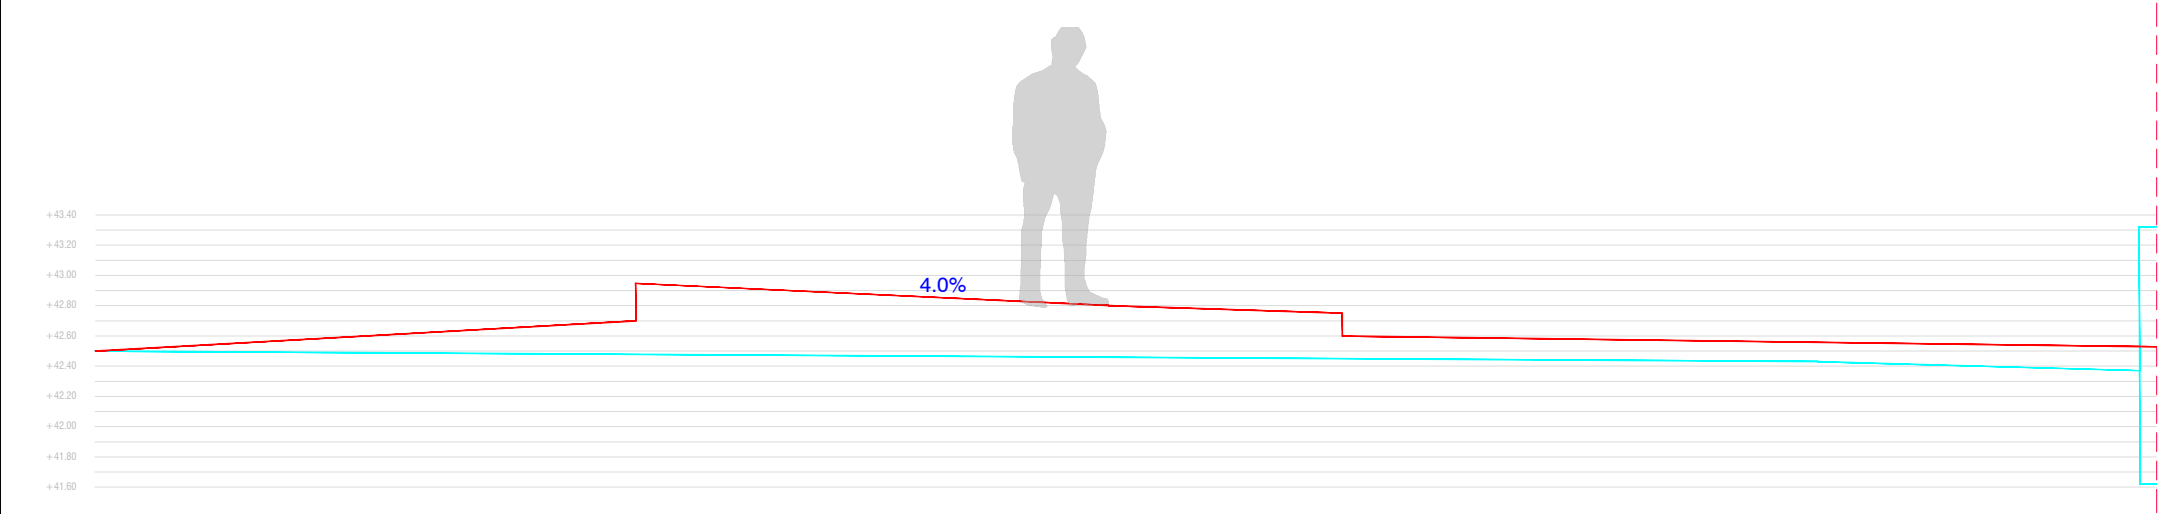



S05 A 1

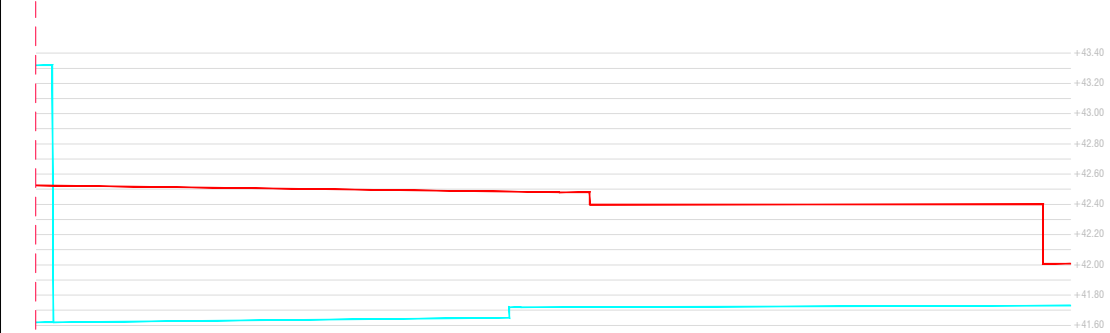


S05 A 2

LLEGENDA:
Perfil actual
Perfil proposta

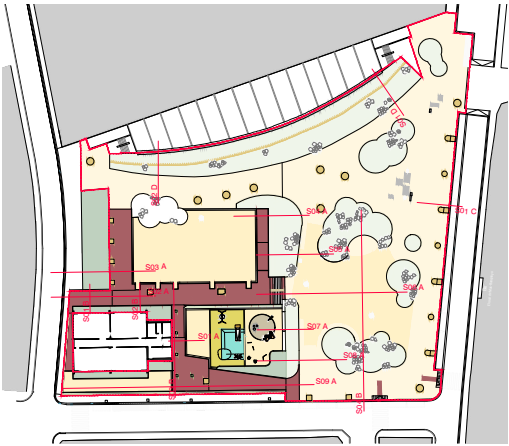


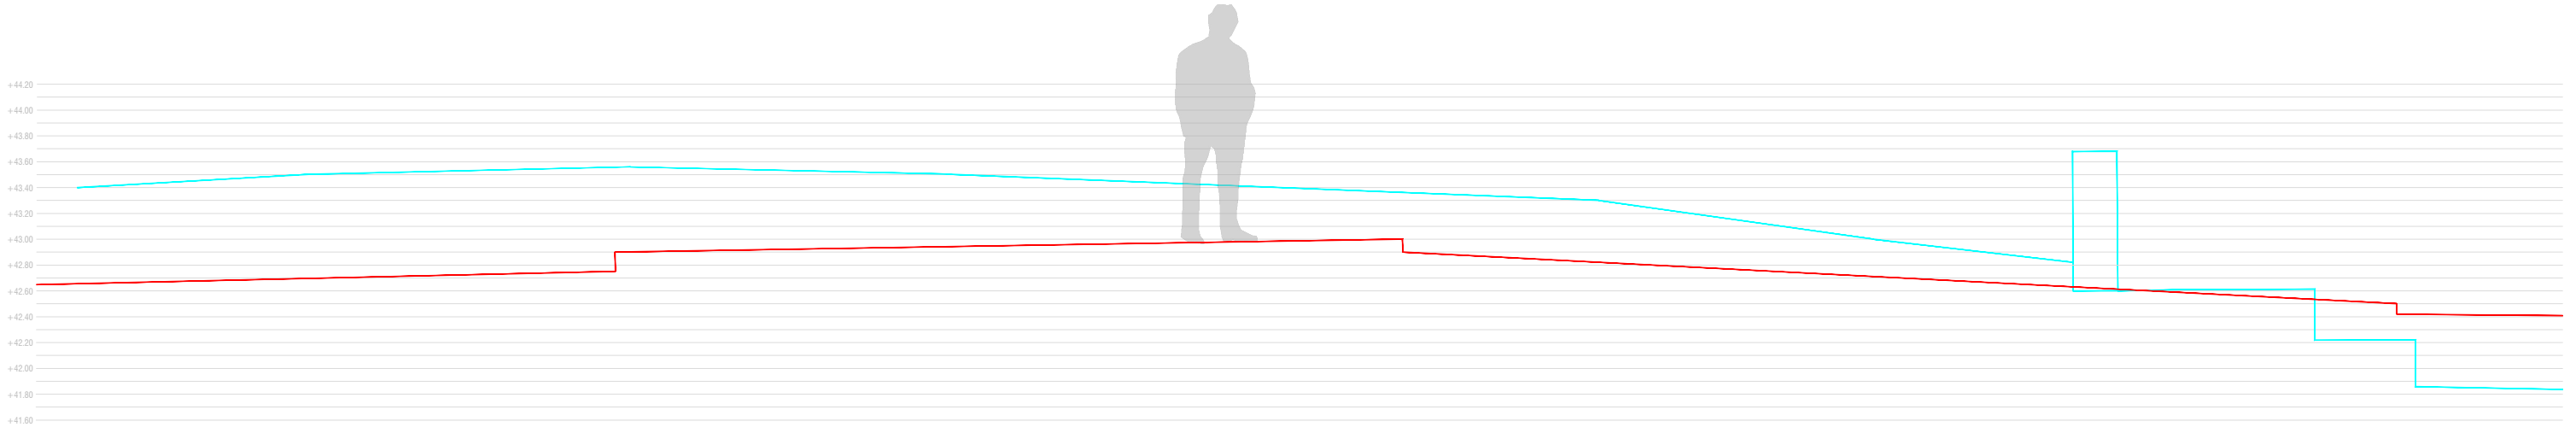

S08 A

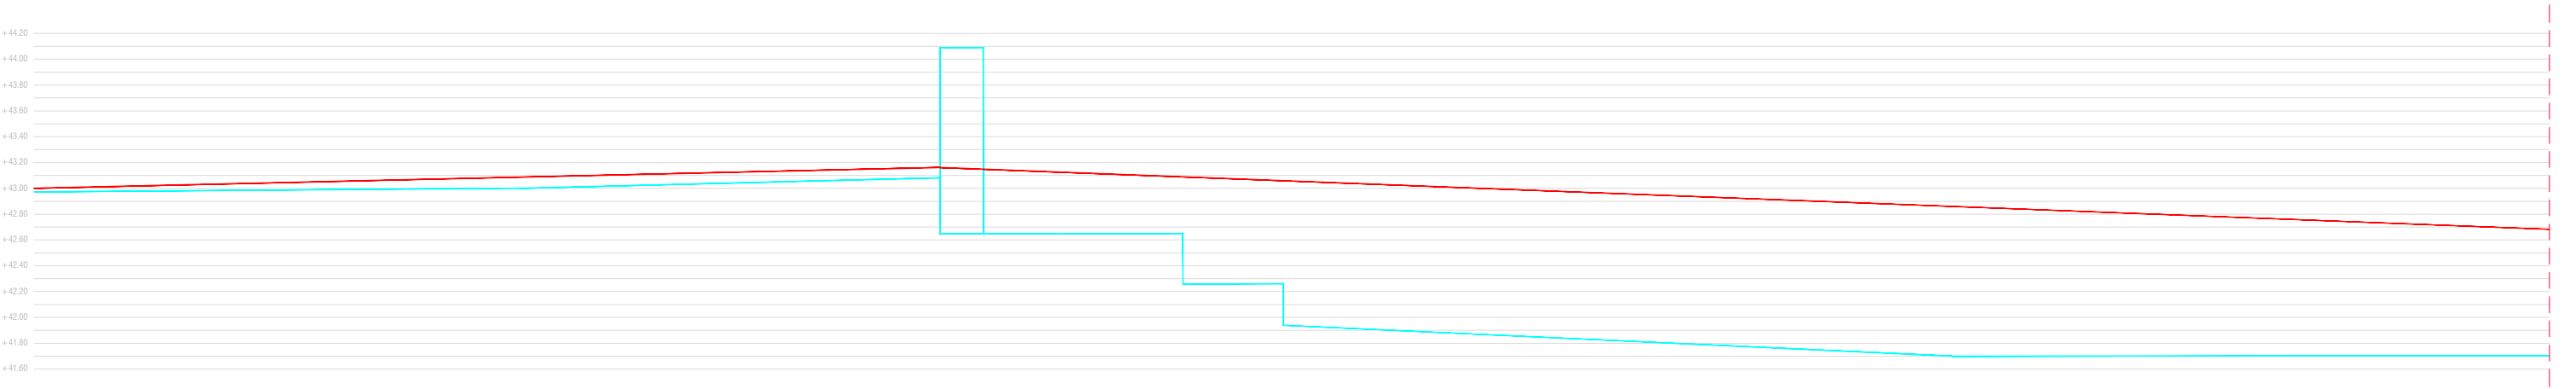


S09 A 1

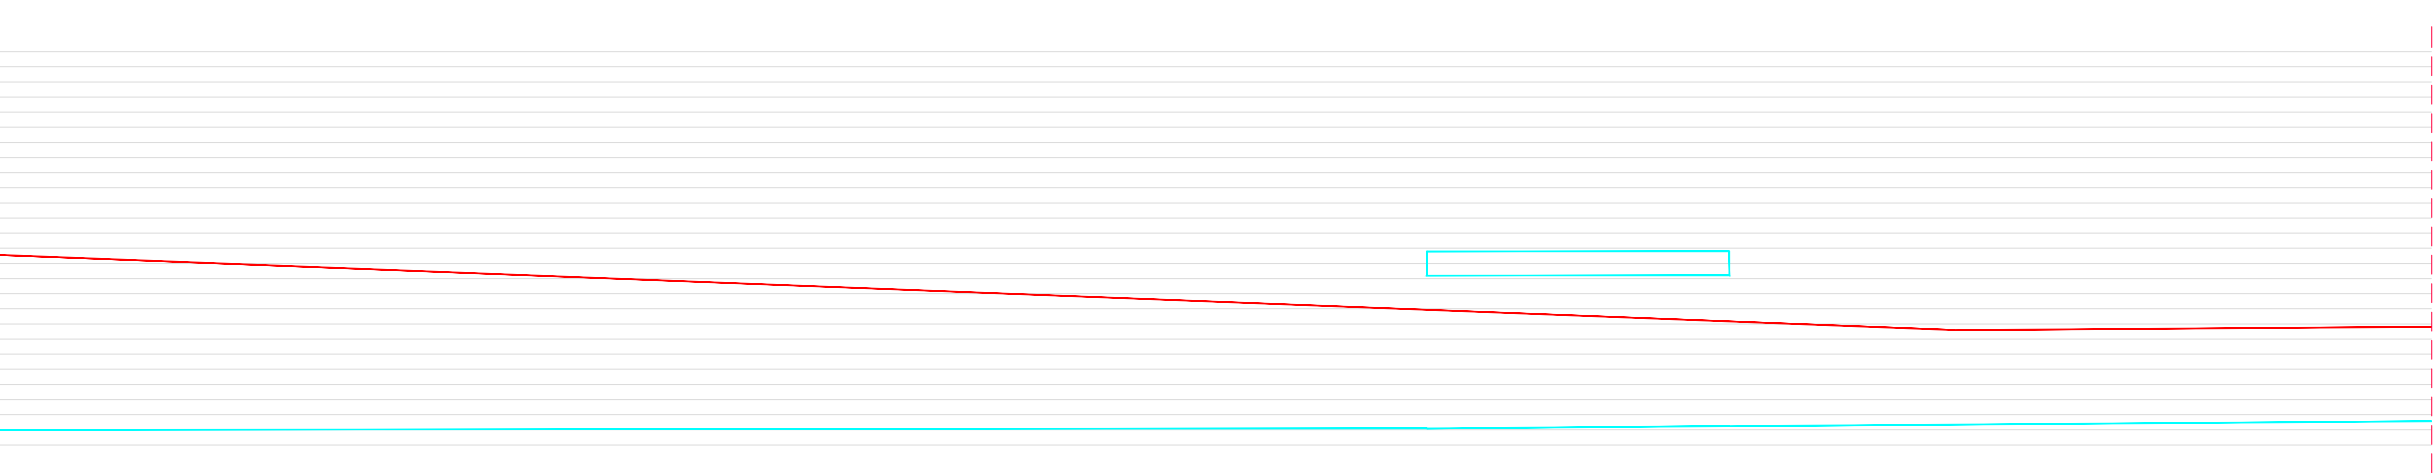


S09 A 2


LLEGENDA:

- Perfil actual
- Perfil proposta

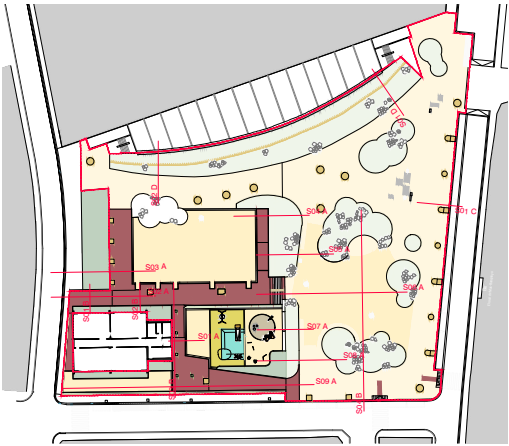


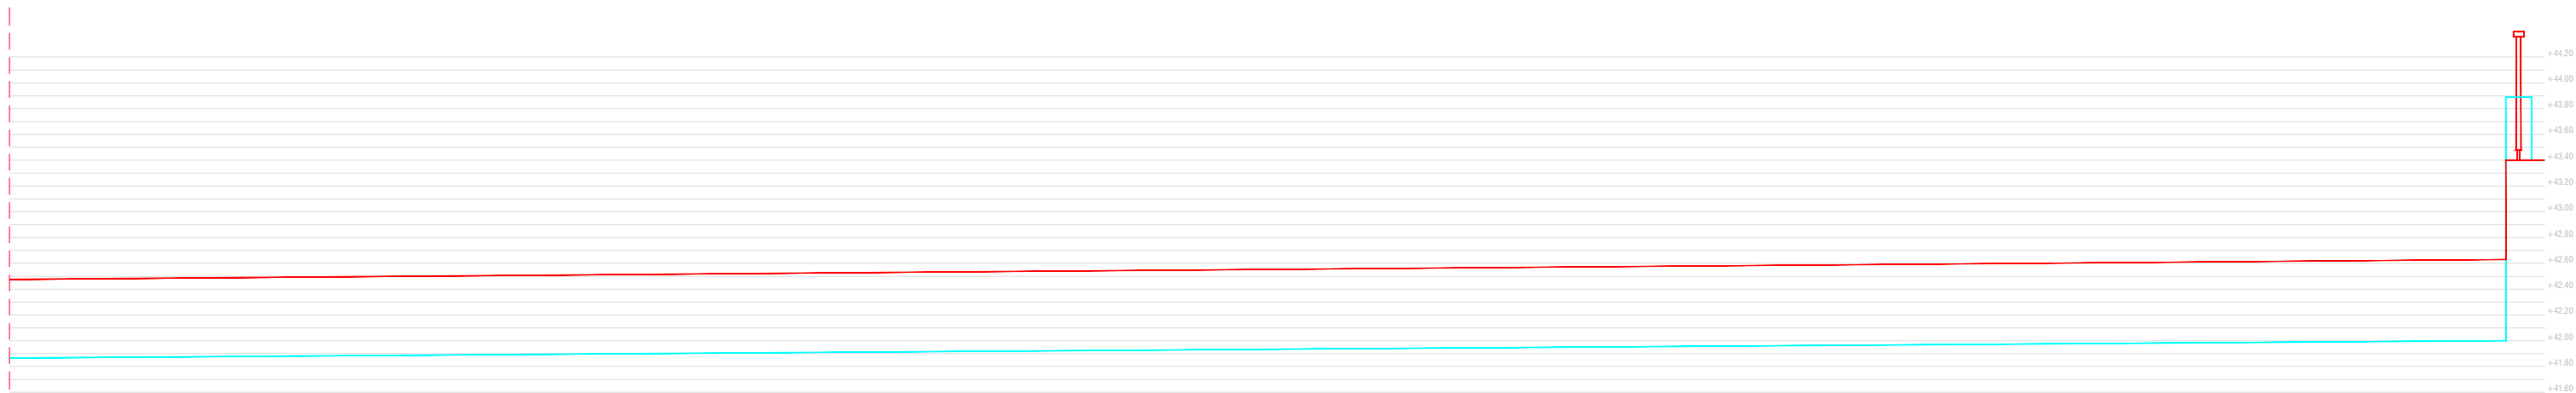


S09 A 3

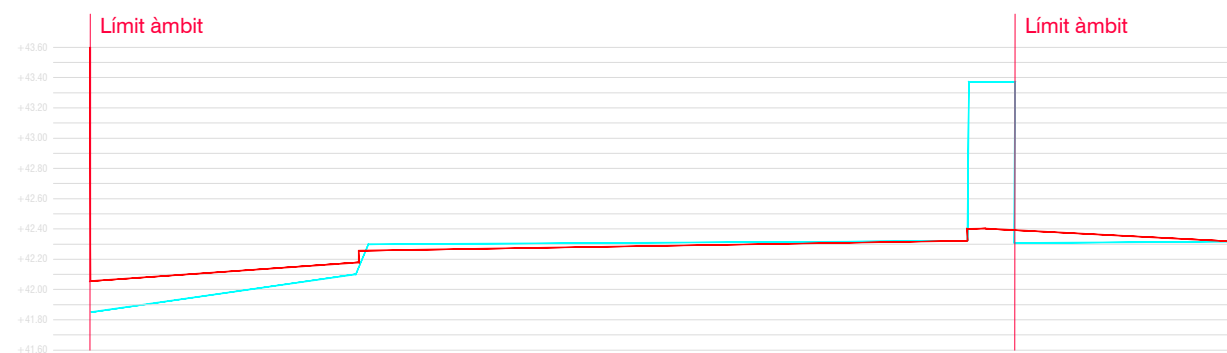

S01 B

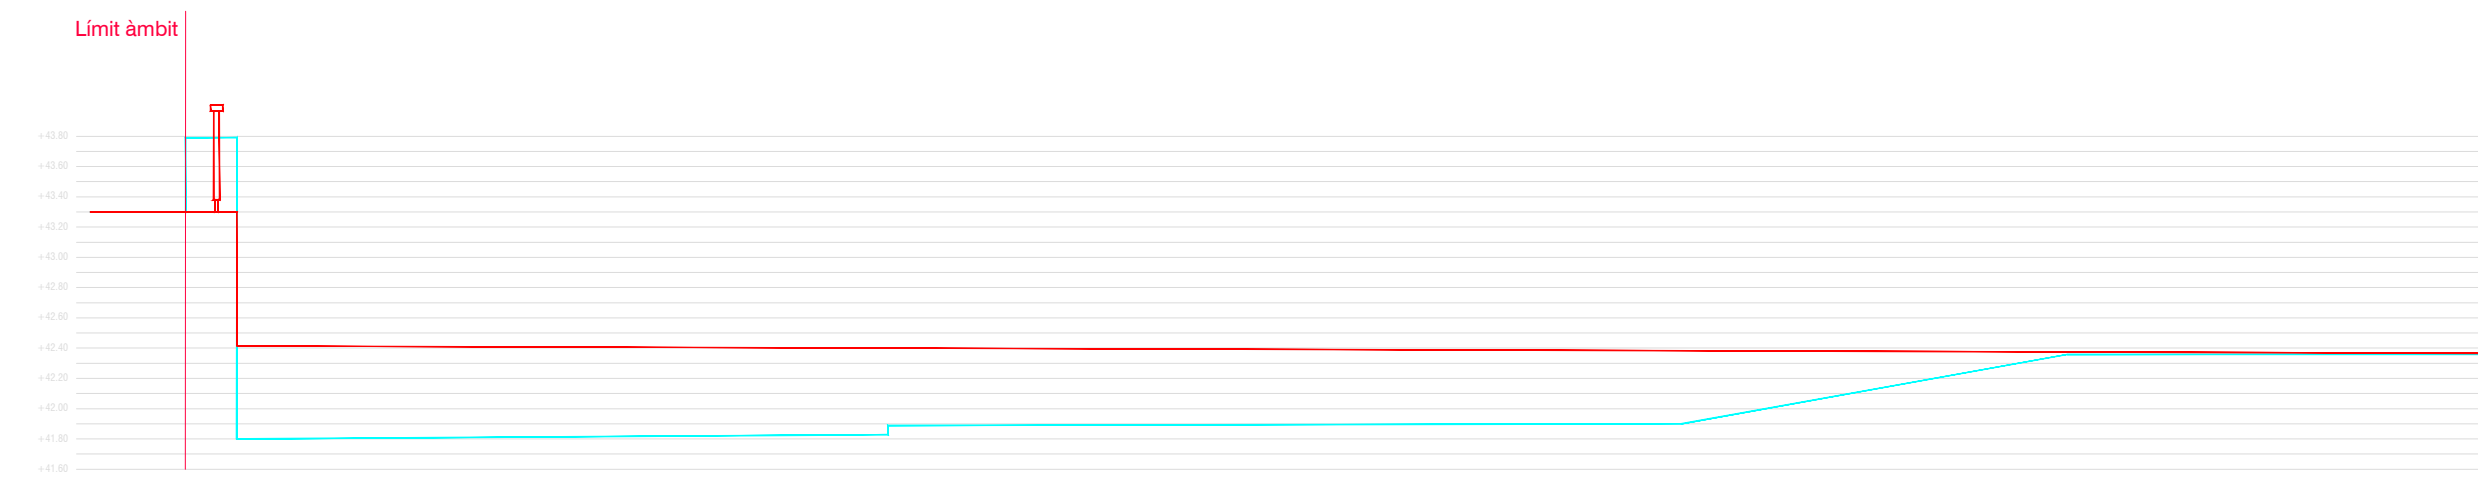

S03 B 1

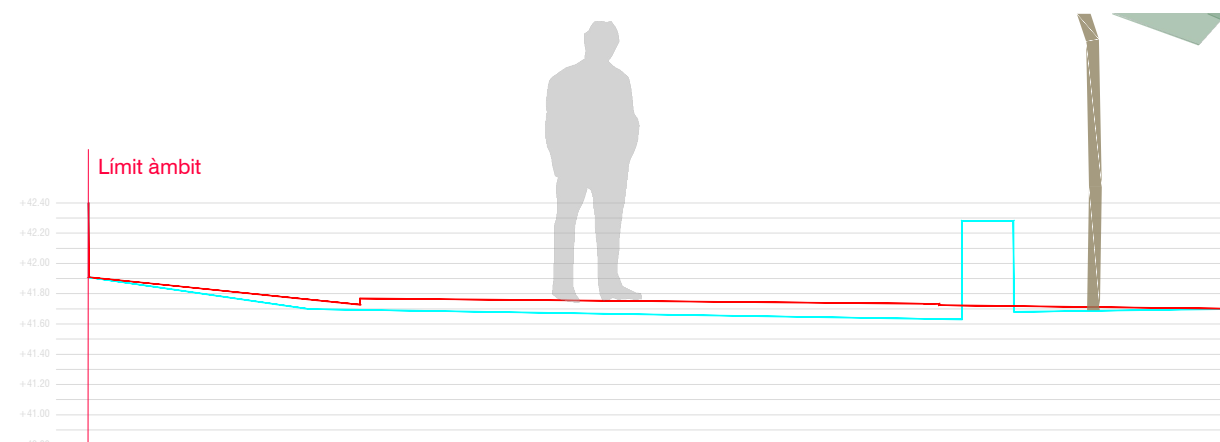


S02 B

LLEGENDA:

— Perfil actual


— Perfil proposta

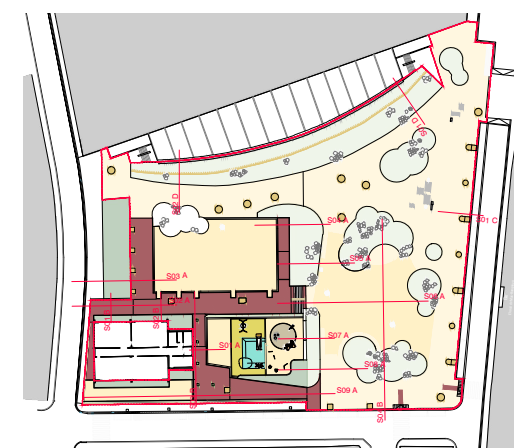


PROMOTOR Ajuntament de Montcada i Reixac		AUTOR PROJECTE ROSELLÓ-SANGENÍS, AROTÉS. CAP EMPRESA CONSULTORA Manel Sangenis	ARQUITECTE/-A COL·LABORADOR/-A Maria Pérez	Reordenació i millora paisatgística Plaça Francesc Macià	REF.	PLÀNOL Perfiles transversals 5	ESCALA. DIN A3 :1/50 DIN A1 :1/25 DATA Abril 2026	 Nº PLÀNOL 02C5
---	---	---	---	--	------	-----------------------------------	---	---

LLEENDA DE MATERIALS: FERMS (BASES I SUBASES) B1.- TERRENY COMPACTAT 95% PM. Assaig PG3 voreres. B2.- SUBASE DE TOT-U. GRUIX 15CM B2.B SUBASE DE TOT-U. GRUIX 20CM B3.- BASE DE FORMIGÓ. SOLERA HM-20/P/20mm/lla. GRUIX 15cm. (pas peatonal) B3B.- BASE DE FORMIGÓ. SOLERA HM-20/P/20mm/lla. GRUIX 20cm. (pas de vehicles, vorades i rigoles) B4.- MULCHING, RESTES DE PODA TRITURADA TAMANY MÀXIM 3CM. B5.- TERRA PER A PLANTACIÓ. GRUIX SEGONS TIPUS DE PLANTACIÓ. (veure plànols) B6.- GRAVES: - B6.1 GRAVES FINES ARRODONIDES GRUIX 3-5 CM.(plantació). A FACILITAR PER L'AJUNTAMENT, NOMÉS COL-LOCACIÓ - B6.2 GRAVES FINES GRUIX 3 CM. (pou de graves) - B6.3 GRAVES MITJANES GRUIX 5 CM. (pou de graves) - B6.4 GRAVES GRANS GRUIX 15 CM. (pou de graves) B7.- GRAVES PROCEDENTS D'ENDERROCS TRITURADES EN OBRA. FERMS (ENCINTATS I RIGOLES) R1.- ENCINTAT DE VORADA DE FORMIGÓ DE MESURES FINALS APROX. 60X20 I GRUIX/ALÇADA 14CM. COL-LOCATS SOBRE FONAMENT DE FORMIGÓ HM-20/P/20mm/lla. (només entroncaments afectats) R1.B.-ENCINTAT DE VORADA RECTA I CORBA RADI: 2.75M (INTERIOR) DE GRANIT GRIS QUINTANA ACABAT FLAMEJAT DE MESURES 80X20 I GRUIX/ALÇADA 12 CM COL-LOCATS SOBRE FONAMENT DE FORMIGÓ HM-20/P/20mm/lla. CANTELL MATAT. (a vial) R2.- ENCINTAT DE VORADA GRANIT GRIS QUINTANA ACABAT FLAMEJAT, AMB CANTELL ARRODONIT DE RADI 2CM, DE MESURES 80X12 COL-LOCATS SOBRE FONAMENT DE FORMIGÓ HM-20/P/20mm/lla. (interior plaça) - R2.1.- DIMENSIONS 80X12X25(h). (sauló) - R2.2.- DIMENSIONS 80X12x80(h). (tarima) - R2.3.- DIMENSIONS 80X12x14(h). (parterres) - R2.4.- PEÇA ESPECIAL ZONA JOCS INFANTILS. R2.B.-ENCINTAT DE VORADA CURVADA DE GRANIT GRIS QUINTANA ACABAT FLAMEJAT, AMB CANTELL ARRODONIT DE RADI 2CM, DE MESURES 12CM DE GRUIX COL-LOCATS SOBRE FONAMENT DE FORMIGÓ HM-20/P/20mm/lla. RADIS INTERIORS 90CM, 100CM. R3.- RIGOLA DE FORMIGÓ BLANC DE 30X30X7 CM. AJUST AMB RIGOLA		EXISTENT. SOBRE B3B. (a vial) R3.b- RIGOLA DE GRANIT GRIS QUINTANA DE 30X30X5 CM. (interior plaça) R4.- PECES ESPECIALS DE ACABAT DELS MURS DE GRANIT GRIS QUINTANA FLAMEJAT DE MESURES 20X20X5 CM, AMB CANTELL ARRODINIT DE RADI 2CM FIXADA MECÀNICAMENT I REBUDA AMB MORTER DE CP M15 PASTAT. FERMS (PAVIMENTS) P1.- PAVIMENT SAULÓ SÒLID AMB GRUIX DE 12 CM, FORMAT PER ÀRID DE PRÈSTEC AMB MINERALS ADIENTS I CONGLOMERAT DE SAULÓ SÒLID. FORMACIÓ DE JUNTS CADA 20M² FETS AMB DISC DE DIAMANT A REPLANTEJAR EN OBRA PER LA DF. SOBRE B2.B P2.1- PAVIMENT DE PECES DE PEDRA ARTIFICIAL DE BREINCO O SIMILAR, DE DIMENSIONS 40X20CM, I GRUIX 5CM, AMB JUNT DE 8MM REBLERT AMB SORRA I CIMENT, NETEJA AMB ESPONJA MECÀNICA, REBUT AMB MORTER PASTAT M15 DE 3CM DE GRUIX, IMPRIMACIÓ DE VORADA LÍQUIDA, COL-LOCAT AMB CORDILL I REGLE DE NIVELLACIÓ. SOBRE B2 I B3. - P2.2.- PAVIMENT TÀCTIL D'ADVERTENCIA - P2.3.- PAVIMENT TÀCTIL DIRECCIONAL P3.- RECUPERACIÓ I REPOSICIÓ DE PANOT DE 4 PASTILLES. P4.- REGULARITZACIÓ, APORTACIÓ, ANIVELLAMENT I POSTERIOR COMPACTACIÓ DEL SAULÓ EXISTENT AMB SAULÓ DEL MARESME DE 20CM DE GRUIX. P5.- PAVIMENT DE CAUTXÚ DE SEGURETAT TIPUS CONFLEX-40. GRUIX 70MM. COLORS: - GROC - BLAU. P6.- PAVIMENT PER A ZONA INFANTIL DE SORRA GARBELLADA DE 3 A 5 MM CANTELL RODÓ, DE 30CM DE GRUIX. P7.- PAVIMENT ASFÀLTIC SOBRE B3B I/O SOBRE BASE DE FORMIGÓ EXISTENT: - CAPA MBC DE TRÀNSIT: AGLÓMERAT ASFÀLTIC DE MICROGRÀ, 4 CM. - REG ADHERÈNCIA ECR-2D - CAPA MBC INTERMÈDIA: AC 16 BIN S, BETUM 60/70, D'ÀRID GRANÍTIC, 7 CM. - REG ADHERÈNCIA ECR-1D - CAPA MBC DE BASE: AC22 BASE G, BETUM 60/70, ÀRID GRANÍTIC, 8 CM. - REG D'IMPRIMACIÓ TIPUS ECI FERMS (GUALS I ESCALES)		G1.- GUAL DE VIANANTS 120 DE GRANIT GRIS QUINTANA FLAMEJAT SOBRE BASE B3. G2.- FORMACIÓ DE GRAONAT D'ESCALA AMB PECES DE PEDRA ARTIFICIAL. PECES DE 40X15CM (SEGONS DETALL DE PROJECTE). AMB TIRA INDICADORA DE PERILL DE 5X2CM REBAIX NEGRE A TOT EL LLARG DEL GRAÓ. ESTRUCTURA E1.- MUR DE GABIONS DE 50X50 CM. AMB LLOSSA ARMADA DE FORMIGÓ. E2.- MUR DE SAULÓ CONGLOMERAT ARMAT PER ANAR VIST, IMPERMEABILITZAT I DRENANT. ACABAT CANTONADES MATADES. CARA SUPERIOR LLISCADA. ELEMENTS URBANS M1.- PAPERERA MODEL BARCELONA 70L. M2.- CAIXA PER A EMBORNAL DE 70X30X85 I REIXA BARCELONA P7 DE FOSA DÚCTIL DE 70X30. CERTIFICACIÓ EN-124. M3.- TAPA DE POU REGISTRE DE FOSA DÚCTIL DE Ø70CM DE FABREGAS AMB MARC APARENT (SOBRE PAVIMENT PECES) O SENSE (SOBRE PAVIMENT CONTINU) M3.B.-TAPA CALADA REGISTABLE DE FOSA DÚCTIL DE Ø70CM DE FABREGAS (SOBREIXIDOR SUD) AMB PERFIL DE XAPA ENVELLIDOR MARC (segons detall) M4.- FONT EXISTENT. A RECUPERAR, RESTAURAR I REUBICAR. PEANA I BASE DE GRANIT DE GRANIT FLAMEJAT (segons detall) M5.A.- BANC SISA D'ESCOFET M5.B.- CADIRA SISA D'ESCOFET M6.- TAULA-BANCADA ESCOFET (veure plànol detall) M7.- RÉTOLS CÍVICS ESPAIS VERDS M8.- RÉTOLS INFORMATIUS ÀREA INFANTIL M9.- JOCS INFANTILS (veure plànol detall amb els tipus de jocs seleccionats) M10.- SENYALITZACIÓ VIÀRIA VERTICAL M11.- SENYALITZACIÓ VIÀRIA HORIZONTAL (passos de vianants, zona de carga i descarga, i places d'aparcament) M12.- TARIMA FORMADA, SEGONS PLÀNOL DE DETALL, FORMADA PER: - SOLERA DE FORMIGÓ LLEUGERAMENT ARMADA. - MURS DE BLOC DE FORMIGÓ ARMAT (20X20X40 cm) ALÇADA APROX. 50 cm (A COMPROVAR EN OBRA). INCLOU RAMPA D'ACCÉS. M13.- PERGOLA METÀL-LICA EXISTENT. ADEQUACIÓ A NOVA COTA AMB LA FORMACIÓ DE SABATES DE FORMIGÓ CILÍNDRICA AMB TUB DE PVC Ø300		PERDUT. REPINTAT EN COLOR A DECIDIR PER LA DF. M14.- BOLOS DE PEDRA ARRODONIDA DE 0.5 A 0.8M³. A FACILITAR PER L'AJUNTAMENT, NOMÉS COL-LOCACIÓ M14.B.- PEDRA ARRODONIDA DE DIÀMETRE 10-15CM AL VOLTANT DELS BOLOS GRANS. A FACILITAR PER L'AJUNTAMENT, NOMÉS COL-LOCACIÓ (segons plànol plantació) M15.- FILFERRO D'ACER INOXIBABLE SUPORT ENFILADISSES FIXAT I TENSAT MECÀNICAMENT. M16.- ADEQUACIÓ, NETEJA I INSTAL·LACIÓ DE GRADERIA DE FORMIGÓ PREFABRICAT EXISTENT ARBRAT AR1.- ARBRAT EXISTENT. AR2.- ARBRAT NOVA PLANTACIÓ. (veure plànols detalls) AR3.- ARBRAT NOVA PLANTACIÓ ARBUSTIVA I DE FLOR. (veure plànols detalls) AR4.- ARBRAT NOVA PLANTACIÓ ENFILADISSA. (veure plànols detalls) BARANES I SERRALLERIA S1.A.- ESCOSSEL D'ACER GALVANITZAT DE DIÀMETRE 140 CM, GRUIX 8MM, FONDÀRIA 20 CM, SEGONS DETALLS. S1.B.- ESCOSSEL D'ACER GALVANITZAT DE 120X120 CM, GRUIX 8MM, FONDÀRIA 20 CM, SEGONS DETALLS. S1.C.- ESCOSSEL D'ACER GALVANITZAT DE 160X145 CM, AMB UN VERTEX CORVAT AMB UN RADI INTERIOR DE 50MM, GRUIX 8MM, FONDÀRIA 20 CM, SEGONS DETALLS. S1.D.- ESCOSSEL D'ACER GALVANITZAT DE 200X145 CM, AMB UN VERTEX CORVAT AMB UN RADI INTERIOR DE 50MM, GRUIX 8MM, FONDÀRIA 20 CM, SEGONS DETALLS. S1.E.- ESCOSSEL D'ACER GALVANITZAT DE 140X140 CM, GRUIX 8MM, FONDÀRIA 20 CM, SEGONS DETALLS. S1.F.- ESCOSSEL PEÇA ESPECIAL D'ACER GALVANITZAT DE 140X275 CM, AMB UNA CARA CORVADA AMB UN RADI INTERIOR DE 70 CM, I GRUIX 8MM, FONDÀRIA 20 CM, I PART JARDINERA ELEVADA 45CM AMB VORADA 5CM, SEGONS DETALLS. S1.G.-ESCOSEL D'ACER GALVANITZAT DE DIÀMETRE 200 CM, GRUIX 8MM, FONDÀRIA 20 CM, SEGONS DETALLS. S2.- VORADA DE XAPA D'ACER GALVANITZAT DE DIMENSIONS ESPECIALS AMB PECES BÁSIQUES DE 880CM, 620CM I 440CM, AMB GRUIX DE 6MM, FONDÀRIA VARIABLE DE 20CM. S2.B.- VORADA DE XAPA D'ACER GALVANITZAT DE DIMENSIONS ESPECIALS,		FONDÀRIA VARIABLE DE 20CM. S3.- NOVES TRAPES ET. ENDESA S4.- BARANA DE PEU DRET AMB PASSAMÀ CENTRAL I DOBLE PASSAMÀ LATERAL, DE PROTECCIÓ A LES ESCALES, DE FERRO AMB ROVELL ACTIVAT I PASSIVAT AMB PENTOL, DE TUB SENSE BRÈNDULES VERTICALS. SEGONS DETALL DE PROJECTE. S5.- BARANA DE PEU DRET ANCLADA A TERRA, DE FERRO AMB ROVELL ACTIVAT I PASSIVAT AMB PENTOL, DE TUB I PASSAMÀ, AMB BRÈNDULES VERTICALS CADA 10CM, SEGONS PLÀNOL DETALLS. INSTAL·LACIONS I SERVEIS I1.- ANIVELLAMENT DE TAPES EXISTENTS A RASANTS DEFINITIVES. I2.- TORRETES DE VENTILACIÓ ET. ENDESA. I3.- REVESTIMENT BASE ARMARI ACTUAL TELEFONICA I ENLLUMENAT AMB XAPA PLEGADA D'ACER GALVANITZAT DE 4MM. I4.- ARMARI ELÈCTRIC PER A FESTIUS. SOTERRAT A LA TARIMA. I5.- ESCOMESA DE NOU HIDRANT. ENLLUMENAT EN1.- COLUMNA CILÍNDRICA I LLUMINÀRIA TIPUS CLIP DE 7M DE ROURA. ACABAT COLOR METÀL-LIC. EN2.- COLUMNA CILÍNDRICA I LLUMINÀRIA TIPUS CLIP (3) DE 7M DE ROURA. ACABAT COLOR METÀL-LIC. EN3.- COLUMNA CILÍNDRICA I LLUMINÀRIA TIPUS CLIP DE ROURA AMB DOBLE PROJECTOR (UN A 5M I L'ALTRE A 7M). ACABAT COLOR METÀL-LIC. EN4.- COLUMNA CILÍNDRICA I LLUMINÀRIA TIPUS CLIP DE 5M DE ROURA. ACABAT COLOR METÀL-LIC. EN4.B.- COLUMNA CILÍNDRICA I LLUMINÀRIA TIPUS CLIP DE ROURA AMB DOBLE PROJECTOR A 5M. ACABAT COLOR METÀL-LIC. ACTUACIONS ESPECIALS A1.- IMPERMEABILITZACIÓ DE PART BAIXA DE PARET PER A COL-LOCACIÓ DE PARTERRE DE PLANTACIÓ. A2.- PINTAT MUR DE BLOCS DE FORMIGÓ EXISTENTS. A3.- INSTAL·LACIÓ DE VALLA CINÈGITICA FORMADA PER PALS DE FUSTA I VALLA D'ALTURA 100CM.	
---	--	--	--	---	--	---	--	---	--




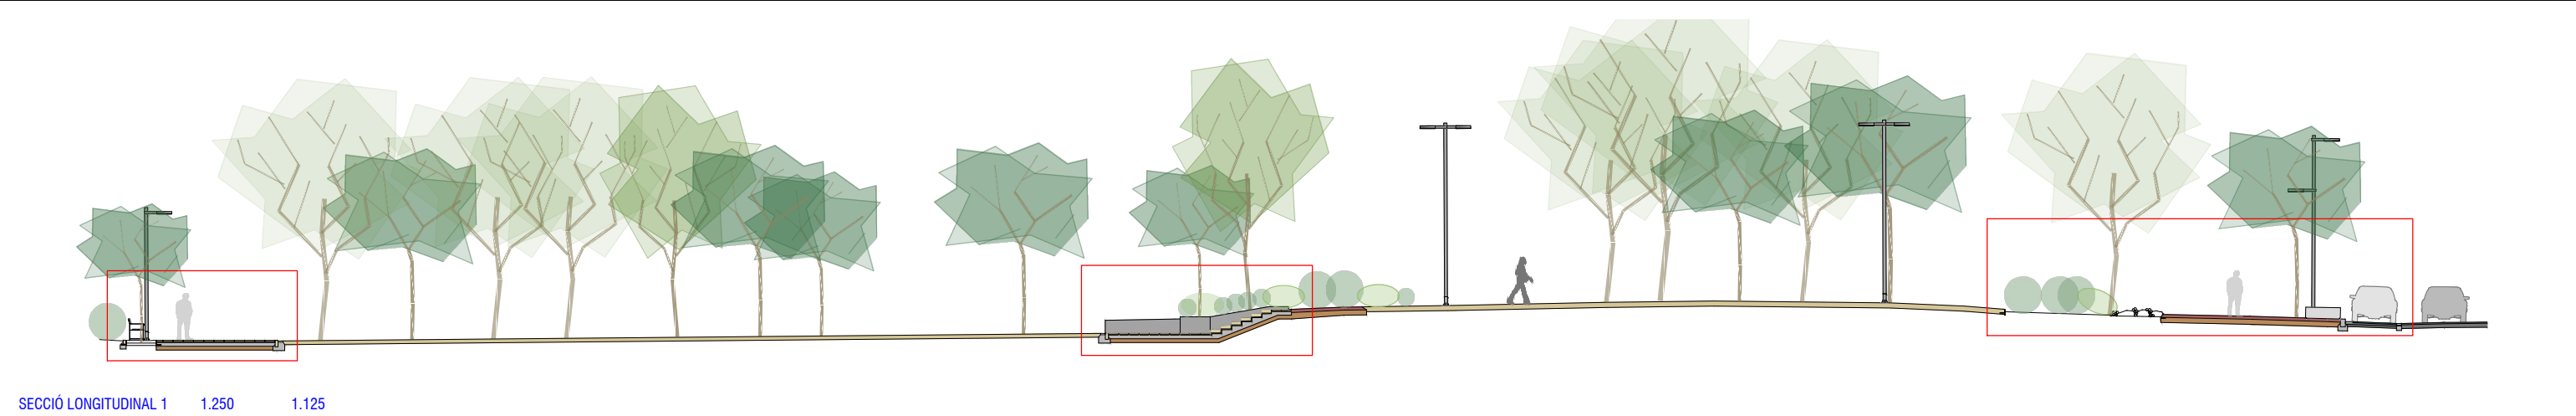


SECCIÓ LONGITUDINAL 1 1.250 1.125

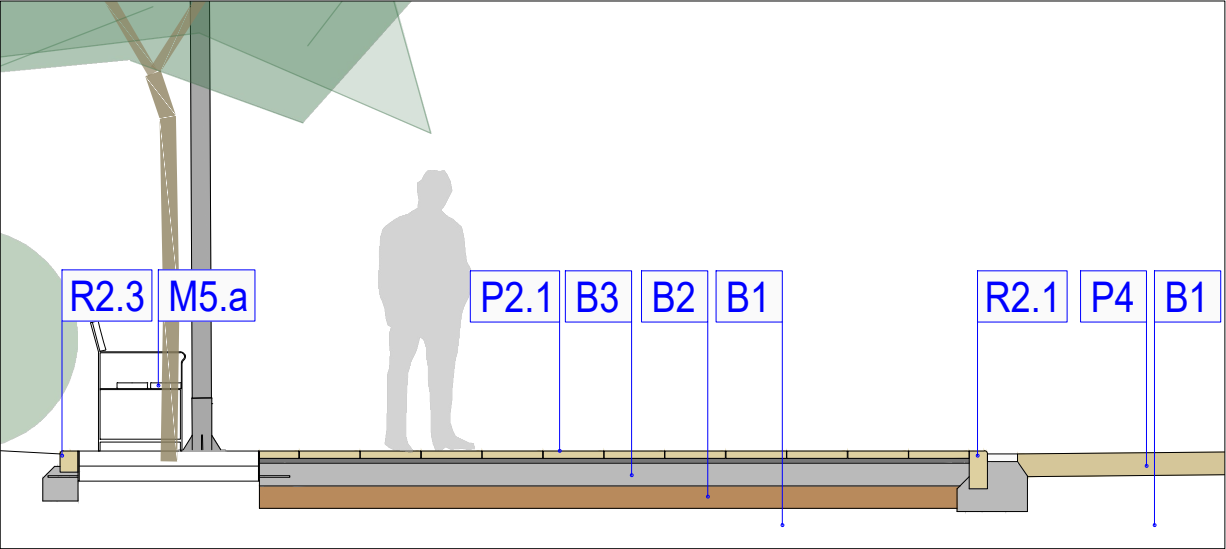

DETALL 1

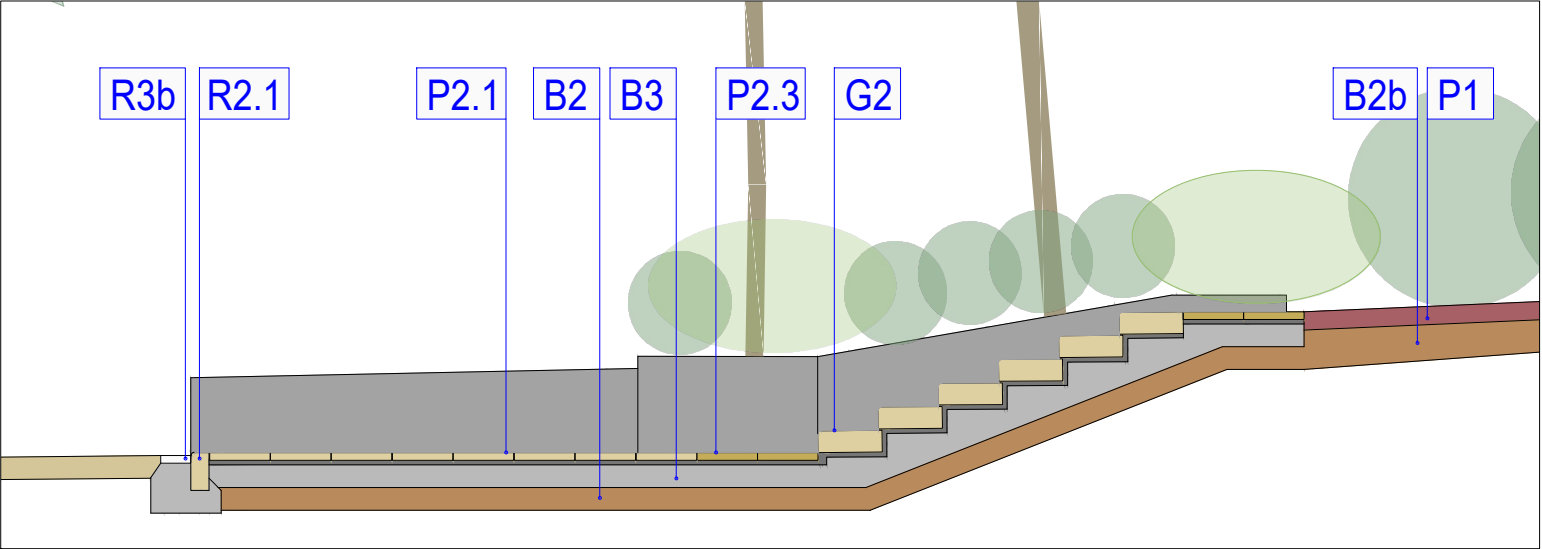


DETALL 2

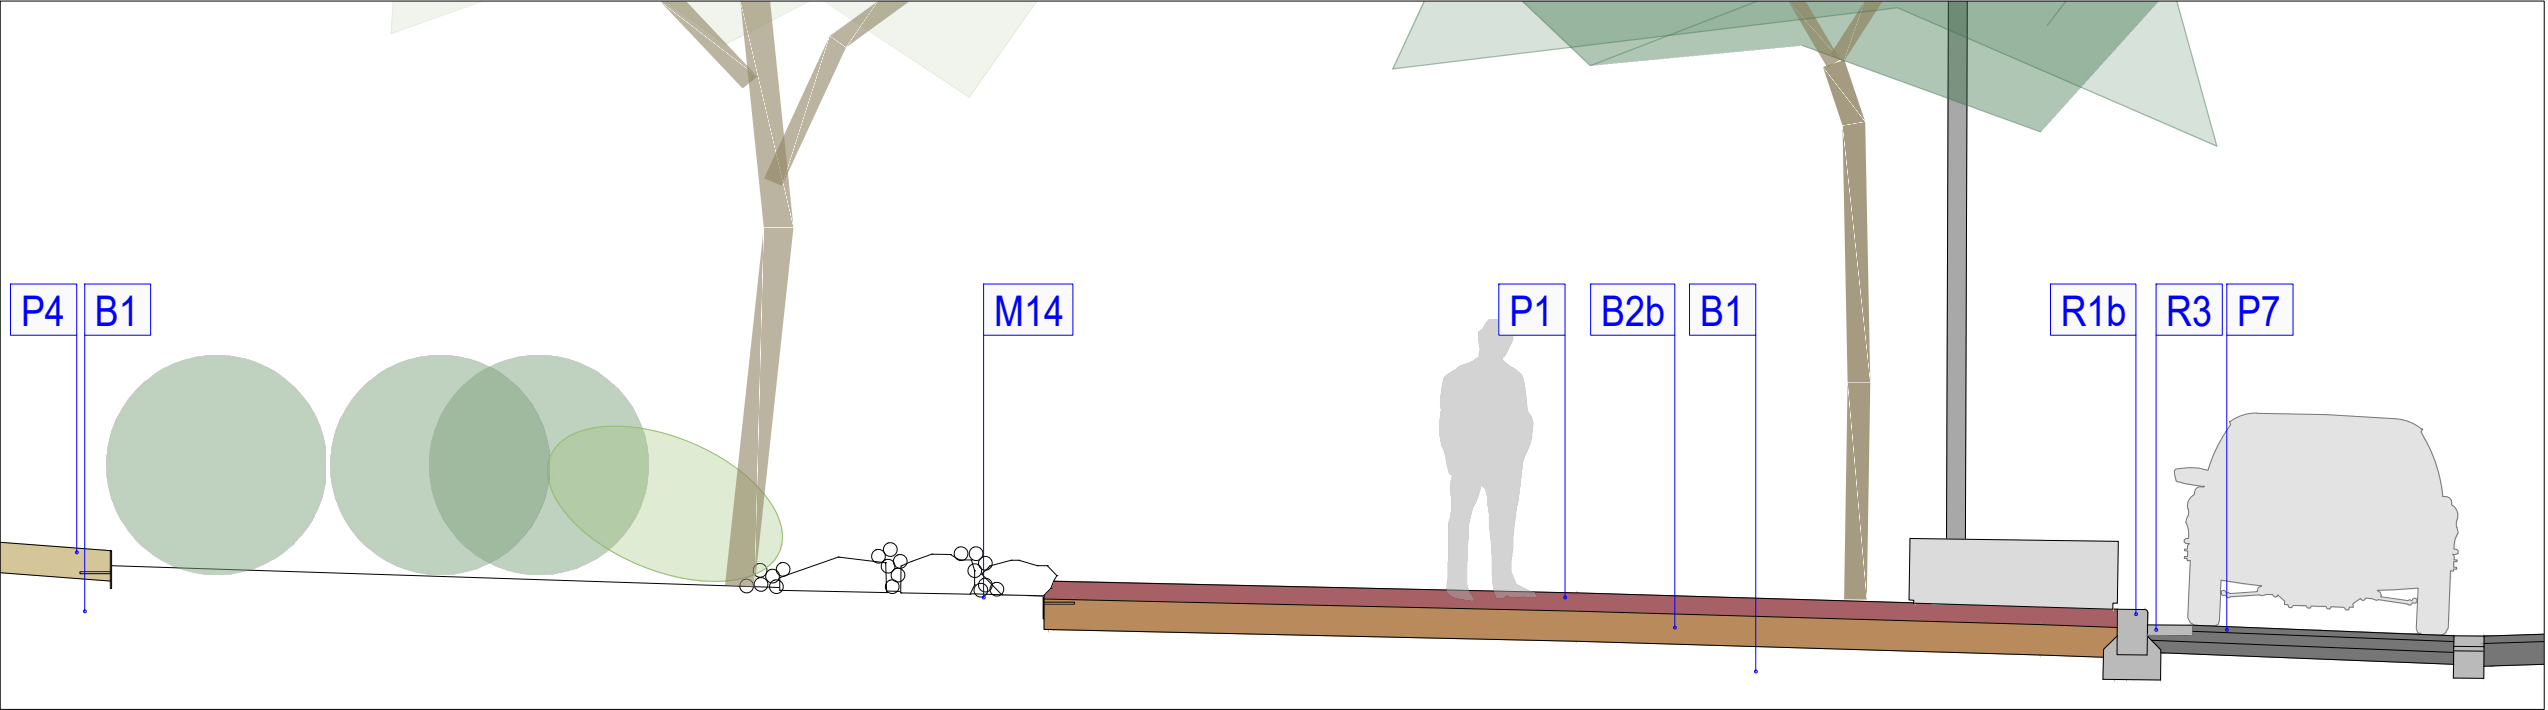


DETALL 3




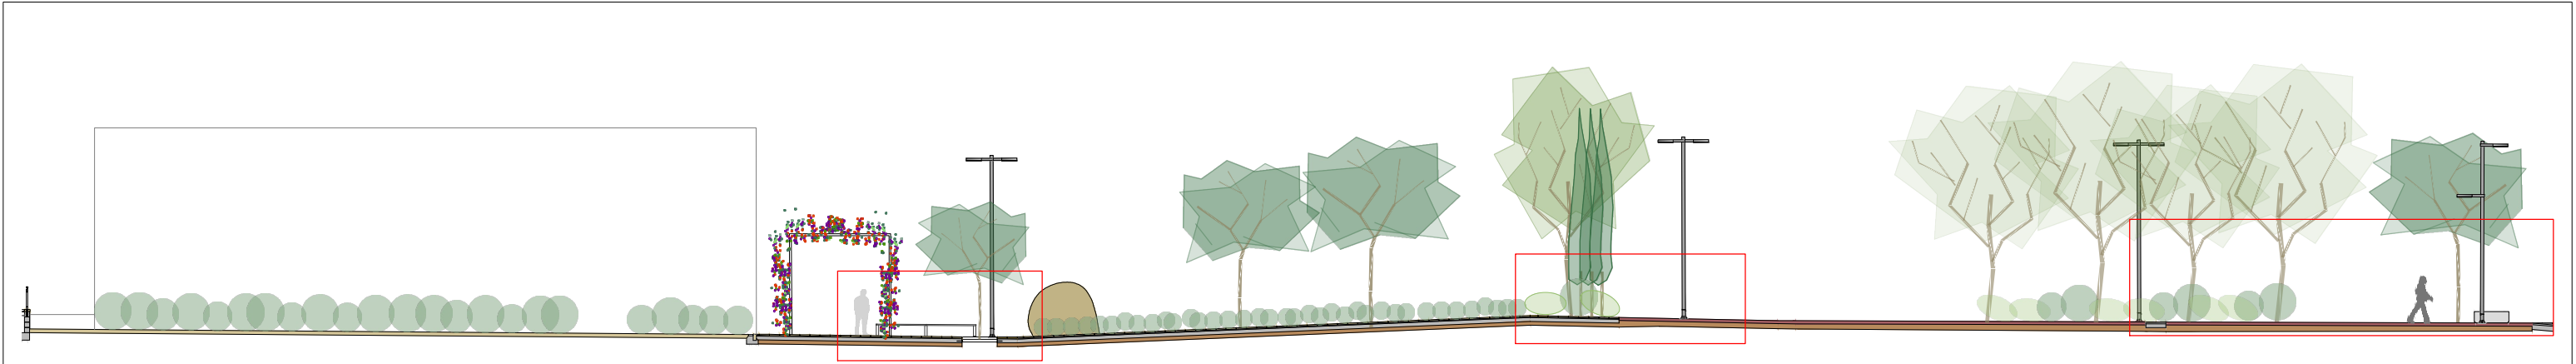


SECCIÓ LONGITUDINAL 1 1.250 1.125

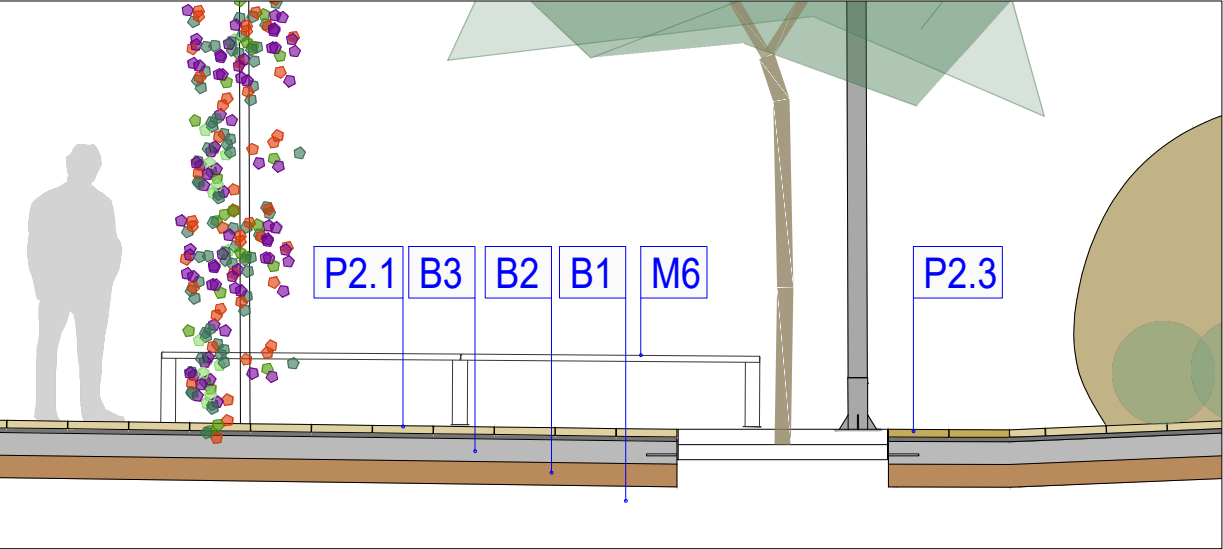

DETALL 1

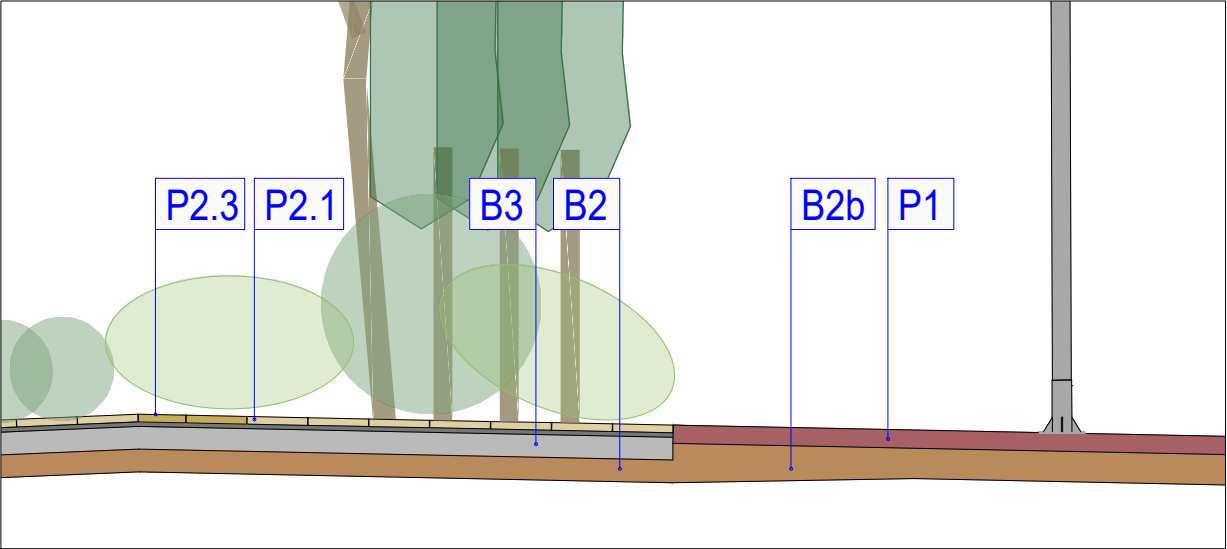


DETALL 2

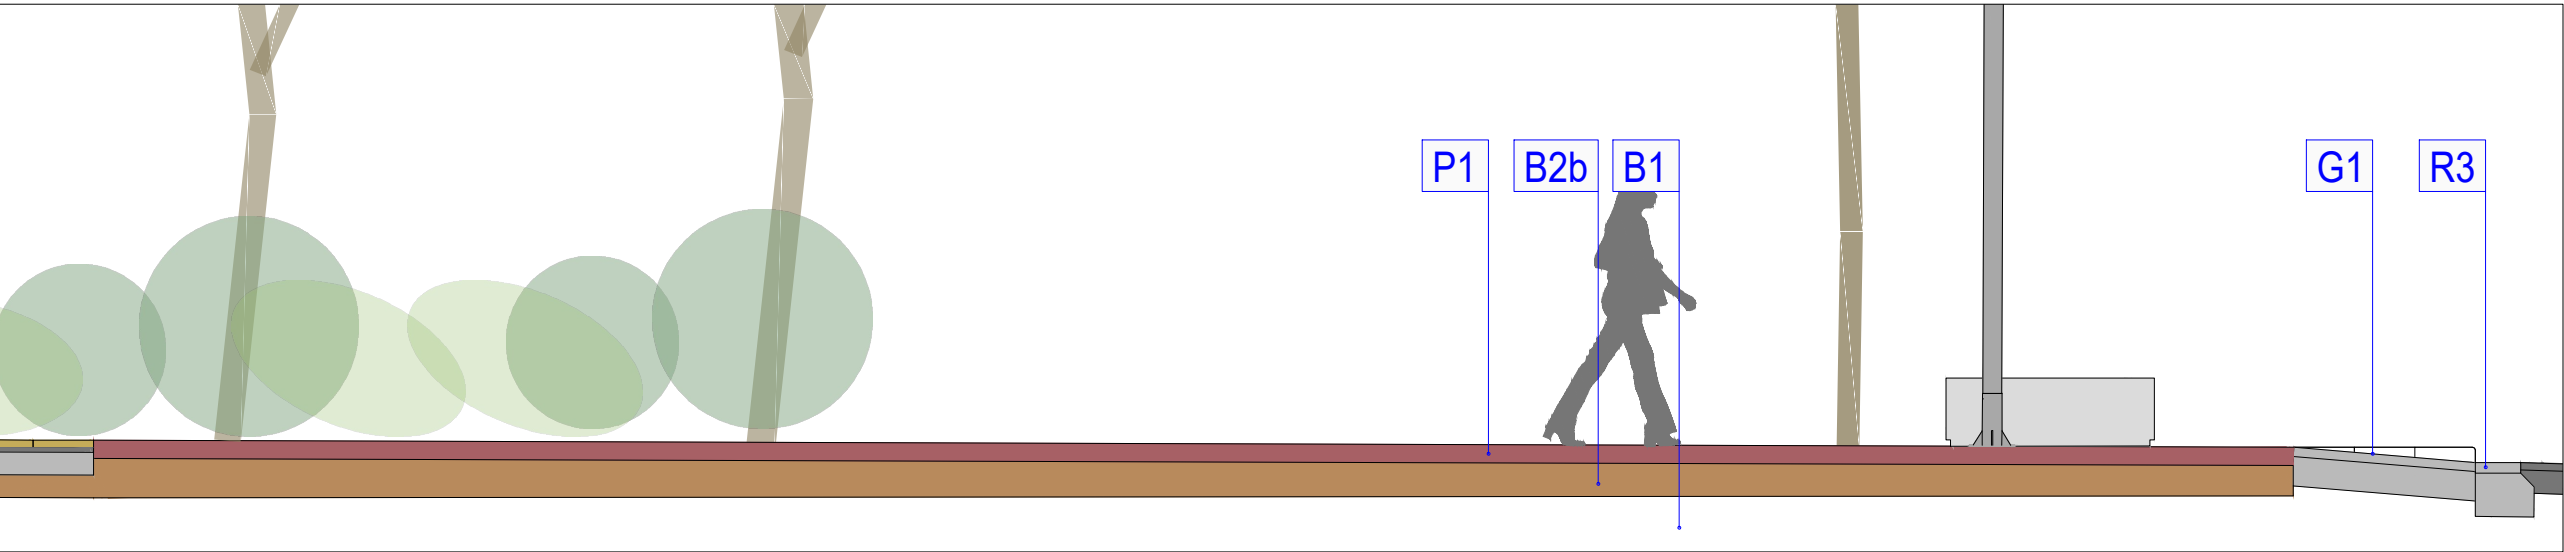


DETALL 3




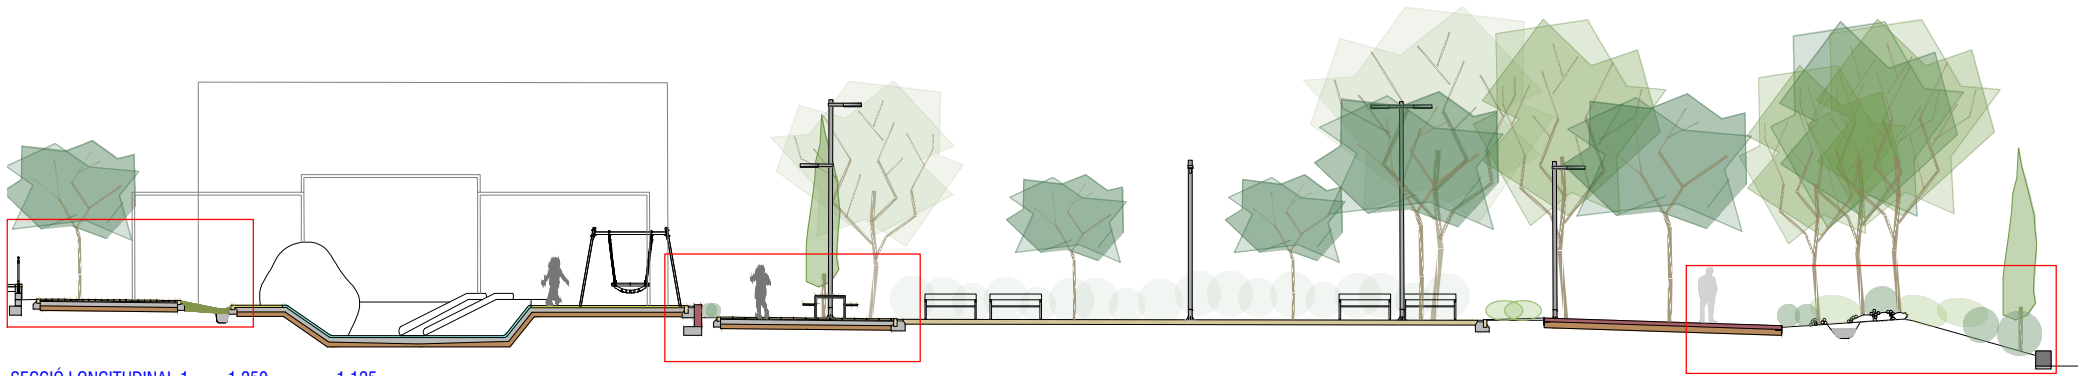


SECCIÓ LONGITUDINAL 1 1.250 1.125

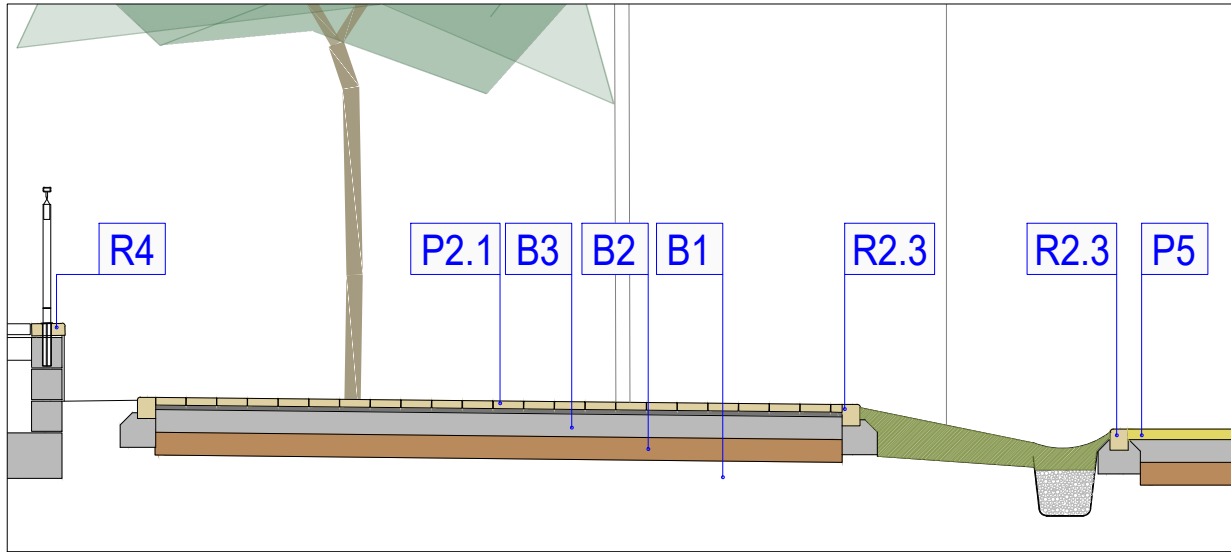

DETALL 1

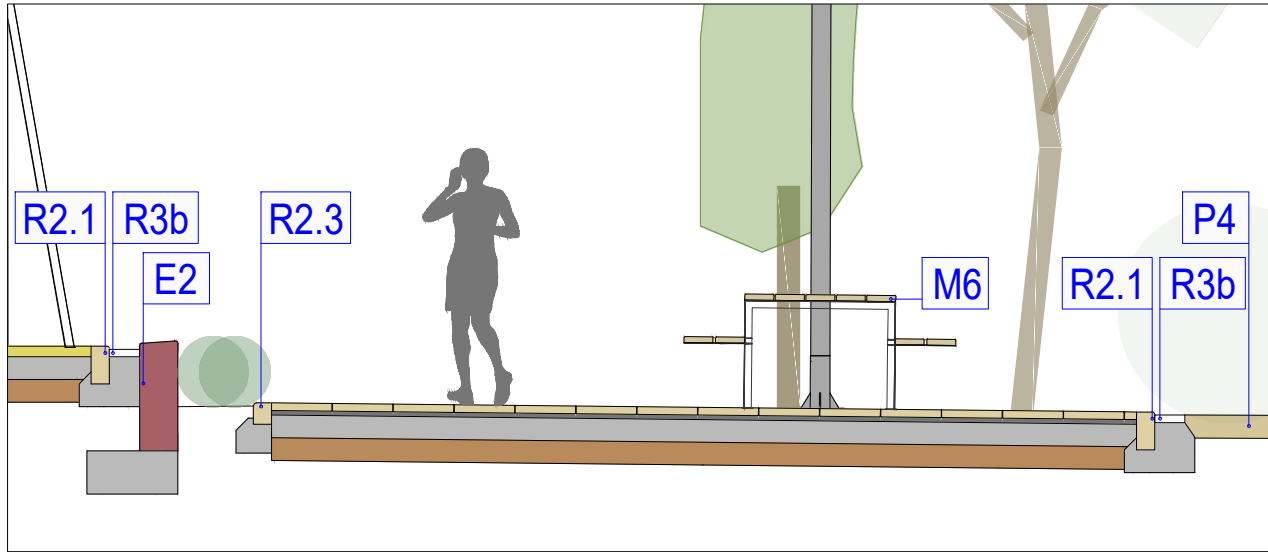

DETALL 2

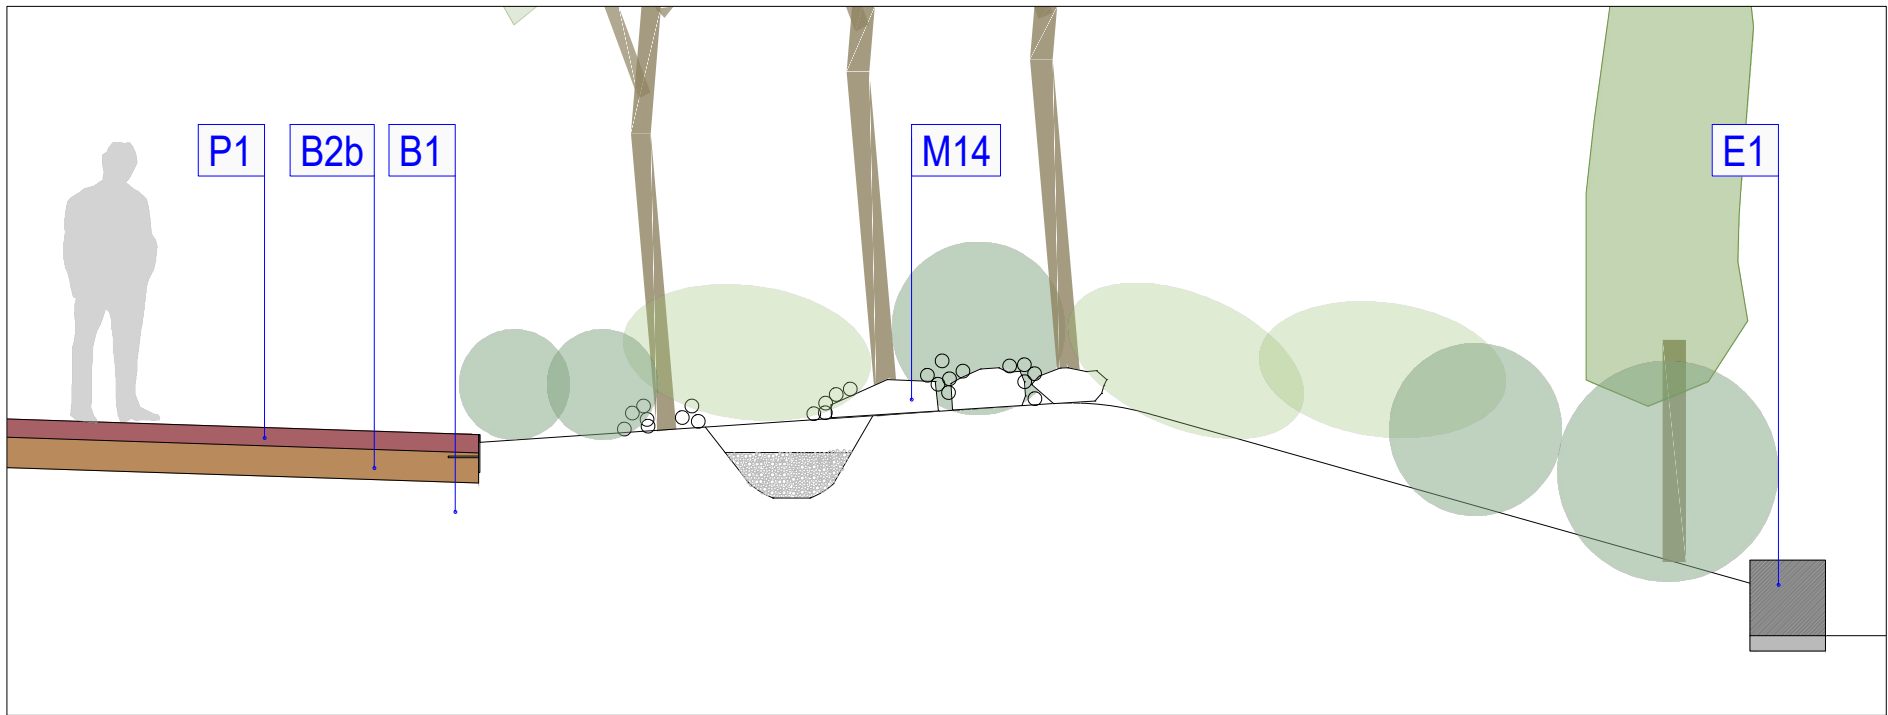

DETALL 3



PROMOTOR
Ajuntament de Montcada i Reixac

roselló-sangenís arquitectes

AUTOR PROJECTE
ROSELLÓ-SANGENÍS, ARQTES.
CAP EMPRESA CONSULTORA
Manel Sangenis
ARQUITECTE/A COL·LABORADOR/A
Maria Pérez

Reordenació i millora paisatgística Plaça Francesc Macià



REF.
PLÀNOL
Seccions constructives

ESCALA.
DIN A3 : 1/50
DIN A1 : 1/25
DATA
Abril 2026
Nº PLÀNOL
03B3

NOTA:
PREVI A LA CONSTRUCCIÓ DE LES NOVES BASES, ES FARÀ LA INSPECCIÓ DE LES SUBASES EXISTENTS. EN CAS DE DETECCIÓ DE PATOLOGIES, ES PROCEDIRÀ AL TRACTAMENT D'AQUESTES ABANS DE LA COL·LOCACIÓ DELS PAVIMENTS.

FERMS (ENCINTATS I RIGOLES)

- R1.-** ENCINTAT DE VORADA DE FORMIGÓ DE MESURES FINALS APROX. 60X20 I GRUIX/ALÇADA 14CM. COL·LOCATS SOBRE FONAMENT DE FORMIGÓ HM-20/P/20mm/lla. (només entroncaments afectats)
- R1.B.-**ENCINTAT DE VORADA RECTA I CORBA RADI: 2.75M (INTERIOR) DE GRANIT GRIS QUINTANA ACABAT FLAMEJAT DE MESURES 80X20 I GRUIX/ALÇADA 12 CM COL·LOCATS SOBRE FONAMENT DE FORMIGÓ HM-20/P/20mm/lla. CANTELL MATAT. (a vial)
- R2.-** ENCINTAT DE VORADA GRANIT GRIS QUINTANA ACABAT FLAMEJAT, AMB CANTELL ARRODONIT DE RADI 2CM, DE MESURES 80X12 COL·LOCATS SOBRE FONAMENT DE FORMIGÓ HM-20/P/20mm/lla. (interior plaça)
- R2.1.- DIMENSIONS 80X12X25(h), (sauló)
 - R2.2.- DIMENSIONS 80X12x80(h), (tarima)
 - R2.3.- DIMENSIONS 80X12x14(h), (parterres)
 - R2.4.- PEÇA ESPECIAL ZONA JOCS INFANTILS.
- R2.B.-**ENCINTAT DE VORADA CURVADA DE GRANIT GRIS QUINTANA ACABAT FLAMEJAT, AMB CANTELL ARRODONIT DE RADI 2CM, DE MESURES 12CM DE GRUIX COL·LOCATS SOBRE FONAMENT DE FORMIGÓ HM-20/P/20mm/lla. RADIS INTERIORS 90CM, 100CM.
- R3.-** RIGOLA DE FORMIGÓ BLANC DE 30X30X7 CM. AJUST AMB RIGOLA EXISTENT. SOBRE B3B. (a vial)
- R3.b-** RIGOLA DE GRANIT GRIS QUINTANA DE 30X30X5 CM. (interior plaça)
- R4.-** PECES ESPECIALS DE ACABAT DELS MURS DE GRANIT GRIS QUINTANA FLAMEJAT DE MESURES 20X20X5 CM, AMB CANTELL ARRODONIT DE RADI 2CM FIXADA MECANICAMENT I REBUDA AMB MORTER DE CP M15 PASTAT.

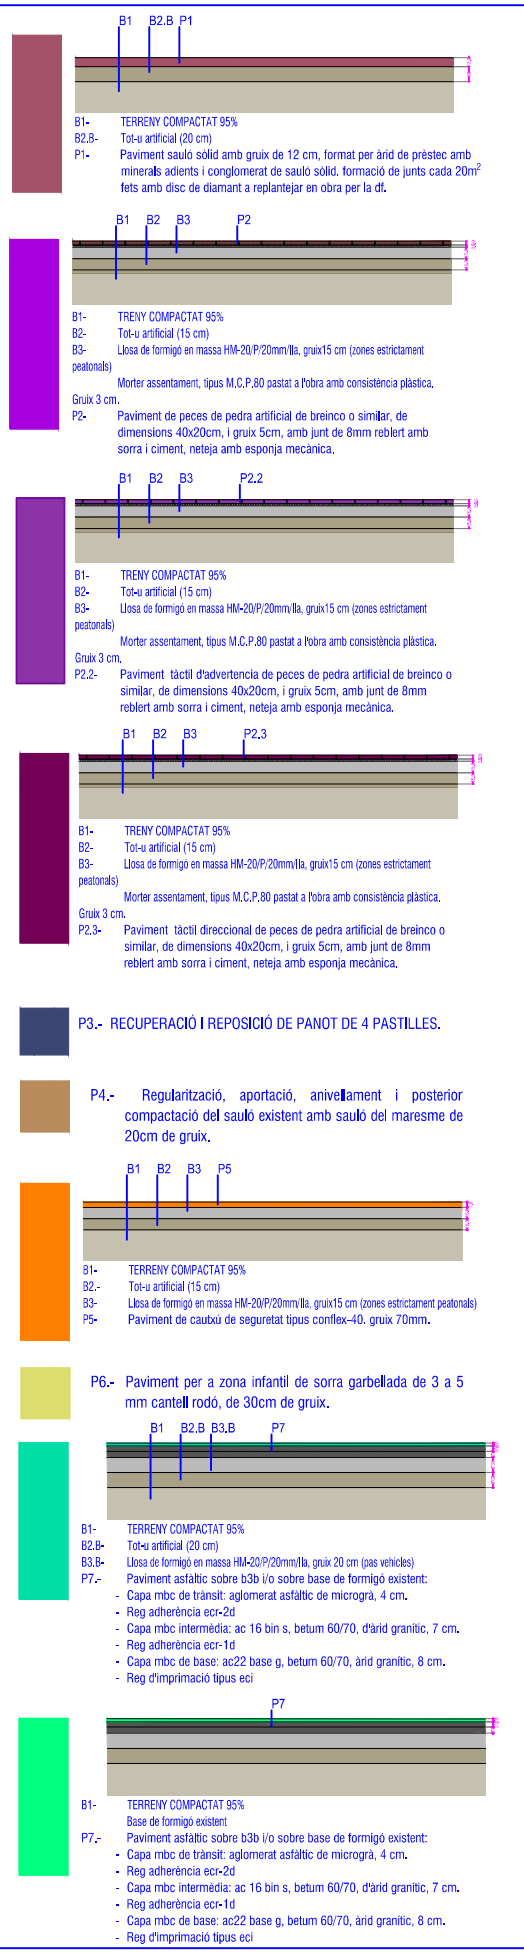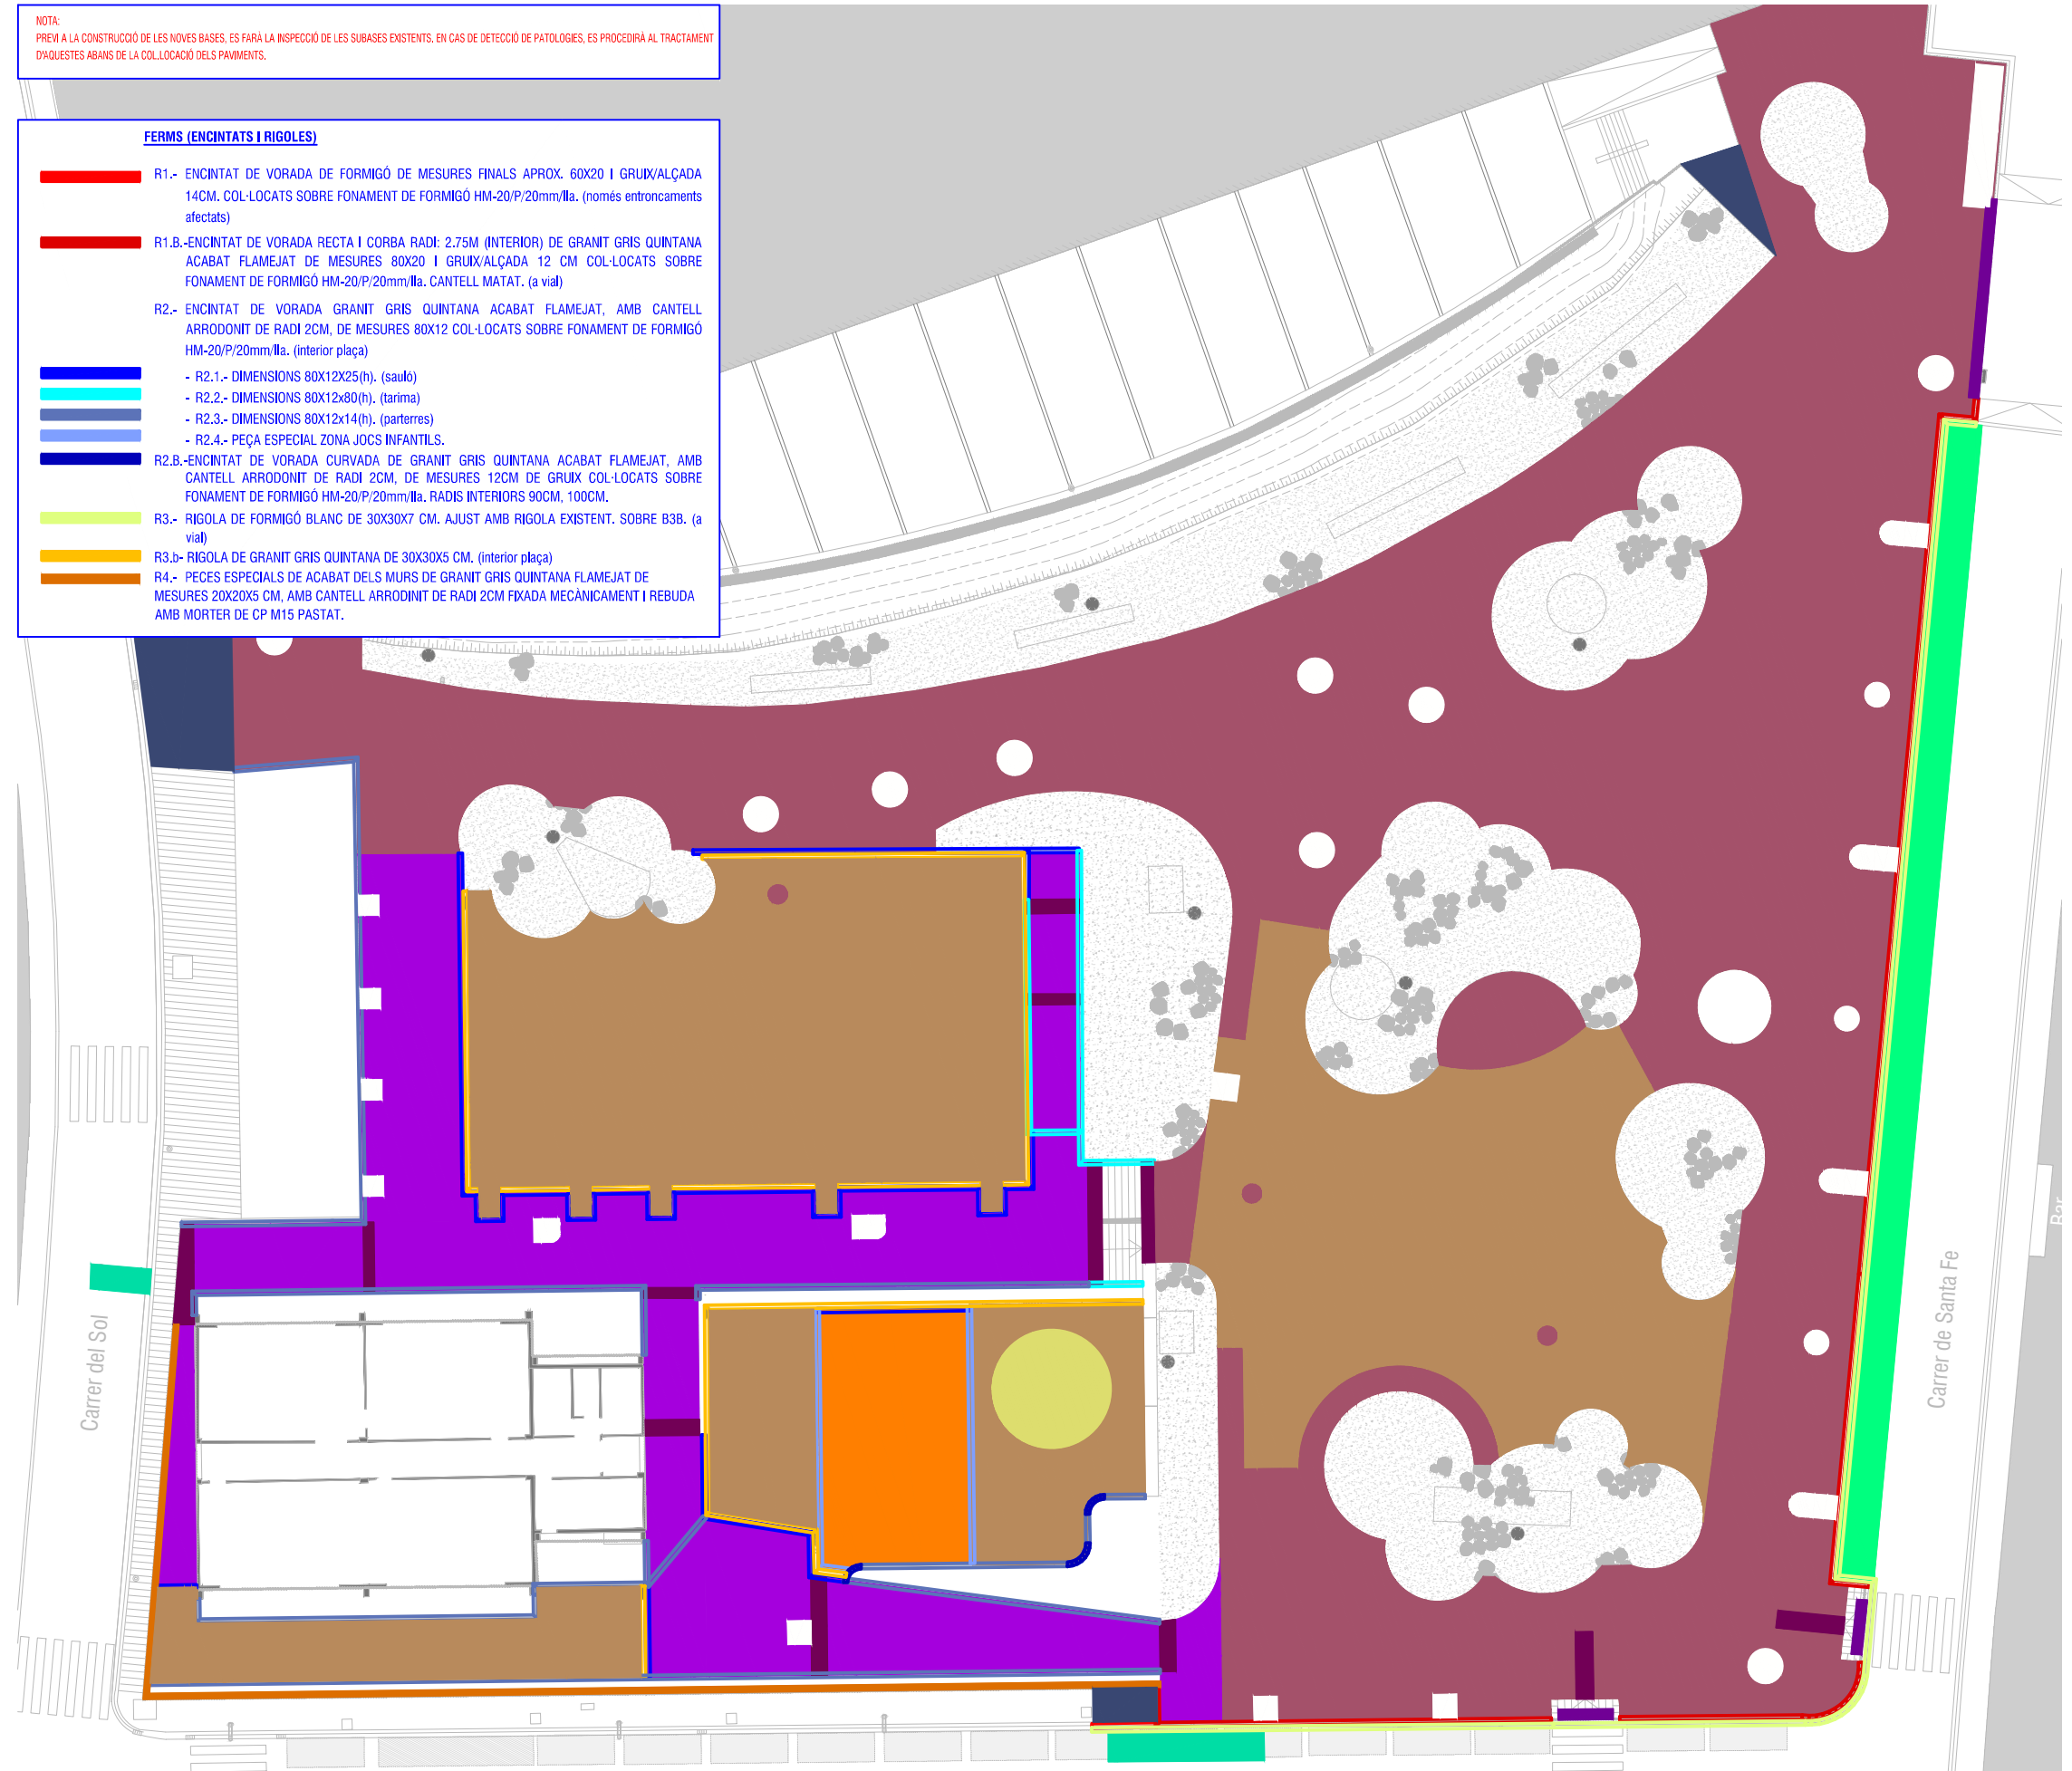

- R2.1.- DIMENSIONS 80X12X25(h). (sauló)
- R2.2.- DIMENSIONS 80X12x80(h). (tarima)
- R2.3.- DIMENSIONS 80X12x14(h). (parterres)
- R2.4.- PEÇA ESPECIAL ZONA JOCS INFANTILS.

Technical drawing of a roof section. The drawing shows a vertical wall and a sloped roof. The wall has a height of 25.0 and a width of 12.0. The roof has a slope of R2.1 and a horizontal projection of 12.0. The roof is labeled 'saúl' and the wall is labeled 'SECC'.

Technical drawing showing the plan and elevation of a rectangular structure. The plan view (top) shows a rectangle with a width of 25.0 and a length of 80.0. The elevation view (bottom) shows a rectangle with a height of 12.0 and a length of 80.0. The structure is labeled "sauló" and "ALÇAT".

Technical drawing of a mechanical part. The drawing shows a cross-section of a component with a vertical flange. Dimensions are indicated in magenta: a vertical dimension of 140, a top fillet radius of R2.0, a fillet radius of R2.3, and a horizontal dimension of 120. The text 'parterre' is written in black to the right of the part. The label 'SECC' is in blue at the bottom left.

Technical drawing of a staircase showing two views: a side elevation and a plan view.

Side Elevation (Top View):

- Overall height: 80,0
- Overall width: 80,0
- Slope: 1% (indicated by a triangle with a vertical side of 1 and a horizontal side of 100)
- Labels: "SECC" (left), "sauló" (right), "R2.0" (top right), "R2.2" (bottom right), "R3" (middle right).

Plan View (Bottom View):

- Overall width: 80,0
- Overall depth: 12,0
- Labels: "ALÇAT" (left), "sauló" (right), "PLANTA" (bottom right).

SAULO

Technical drawing of a mechanical part. The drawing shows a cross-section of a part with a central rectangular hole. The dimensions are as follows:

- Overall width: 20.0
- Overall height: 15.0
- Inner hole width: 10.0
- Inner hole height: 10.0
- Distance from top edge to inner hole top: 1.2
- Distance from top edge to inner hole bottom: 1.5
- Distance from left edge to inner hole left: 2.0
- Distance from left edge to inner hole right: 2.0
- Distance from right edge to inner hole right: 1.5
- Distance from right edge to inner hole left: 1.5
- Inner hole radius: R2.4
- Section line: CAUT(X)

SECC

Technical drawing of a curved part. The drawing shows a cross-section of a curved component. The dimensions are: 12.0 (height) and R90 (radius).

PLANTA

SECC

A diagram of a curved beam, labeled "PLANTA" in blue. The beam is shown as a curved segment with a radius of 100 mm, indicated by a pink line and the label "R100". The beam is divided into three segments by two vertical lines. The word "PLANTA" is written in blue at the bottom right.

Diagram of a rectangular block with dimensions 20.0 and 5.0, and the label SEC.



5.0
SEC.

Diagrama de planta de um retângulo com dimensões 40,0 e 20,0.

SEC.

Diagrama de planta de um retângulo com dimensões 40.0 e 20.0. O retângulo está dividido em 10 colunas verticais. A dimensão horizontal superior é 40.0 e a dimensão vertical à direita é 20.0. O texto "PLANTA" está escrito em azul na parte inferior esquerda.

- P2.2.- PAVIMENT TÀCTIL D'ADVERTENCIA
- P2.3.- PAVIMENT TÀCTIL DIRECCIONAL

Diagrama de un muro de gravedad con un talud. El muro tiene una base de 15,0 m y una altura de 7,0 m. El talud a la izquierda tiene una pendiente de 1:1. El área de jocos está sombreada en la parte superior del muro.

- 1- GEOTÈXIL, GRAMATGE 150-200 g/m3.
- 2- LLIT DE GRAVES, 20-25 CM. TÀMANY MÀXIM DE L'ÀRID 50-70MM (A TOT L'ÀMBIT DE L'APARCAMENT).
- 3- TUB DE DRENATGE ENVOLTAT AMB GEOTÈXIL (PERÍMETRE DEL PARTERRE, SEGONS PLÀNOL DE CLAVEGUERAM
- 4- TERRENY COMPACTAT 95%..

SAULÓ

ÁREA DE JOGS

50,0

20,0

2,0

DETALL SECCIÓ FERMS JOCS INFANTILS PAVIMENT DE SORRA FINA

The diagram shows a cross-section of a pavement structure. On the left, a vertical line is labeled "paviment". To the right of this line, a horizontal line is labeled "R4". Further to the right, a vertical line is labeled "2%". At the bottom right, a horizontal line is labeled "4m". The diagram illustrates a slope of 2% over a width of 4m.

Technical drawing showing the elevation and plan views of a rectangular object.

The elevation view (top) shows a rectangle with a width of 20.0 and a height of 5.0. The label "ALÇAT" is positioned below the rectangle.







The plan view (bottom) shows a square with side lengths of 20.0. The label "PLANTA" is positioned below the square.

M16.- ADEQUACIÓ, NETEJA I INSTAL·LACIÓ DE GRADERIA DE FORMIGÓ PREFABRICAT EXISTENT

edifici	5- PINTURA IMPRIMACIÓ
	6- LÀMINA IMPERMEABILITZANT
	7- CAPA DRENANT I FILTRANT

DETALL IMPERMEABILITZACIÓ EDIFICI-PARTERRE

G1.- GUAL DE VIANANTS 120 DE GRANIT GRIS QUINTANA FLAMEJAT SOBRE BASE B3.

 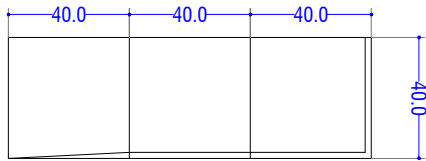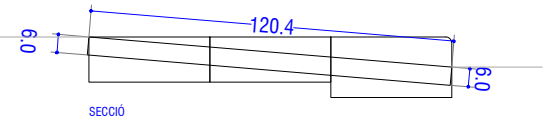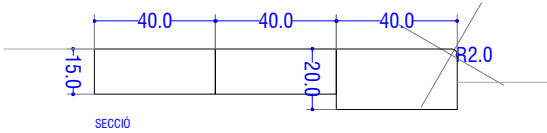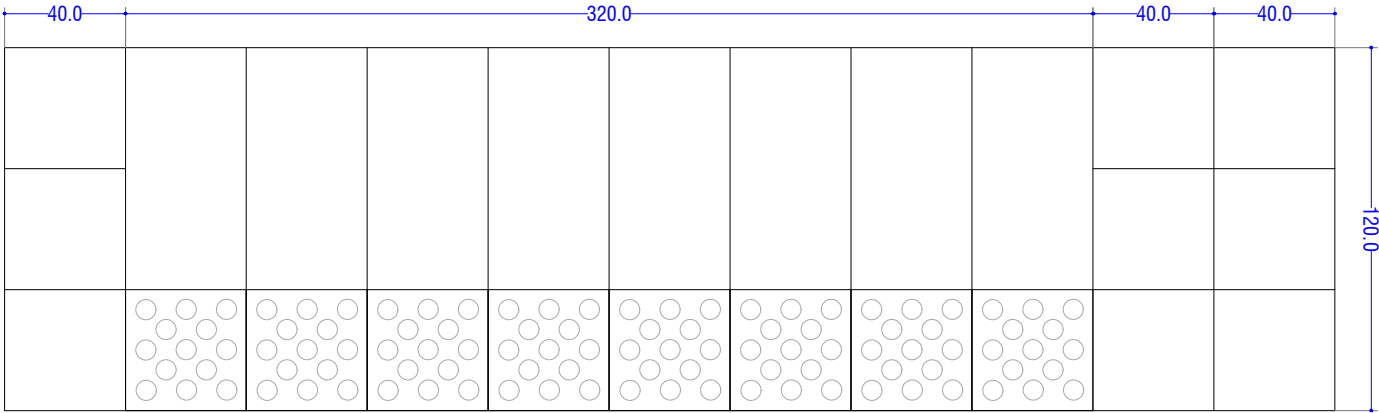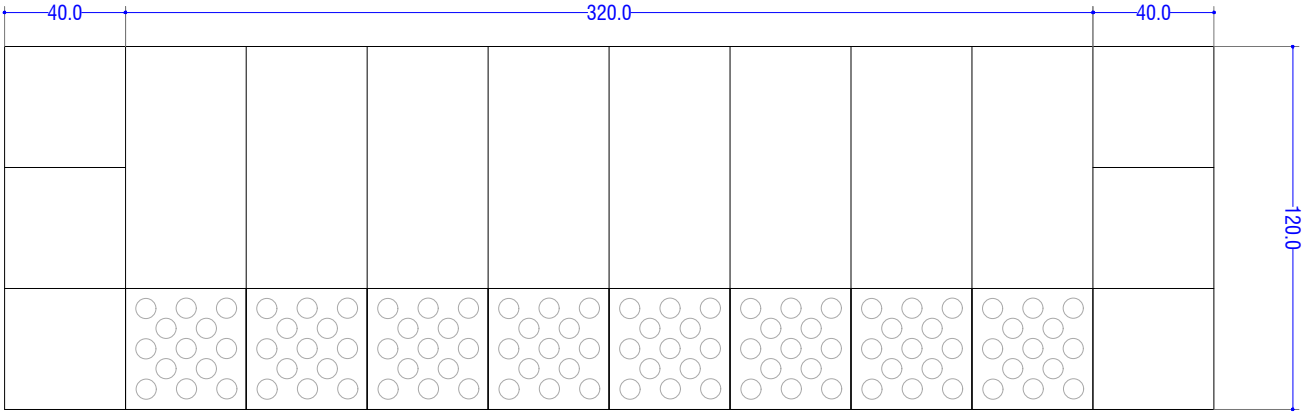


PLANTA


PLANTA

PECES DE CAP DE GUAL

PEÇA DE GUAL

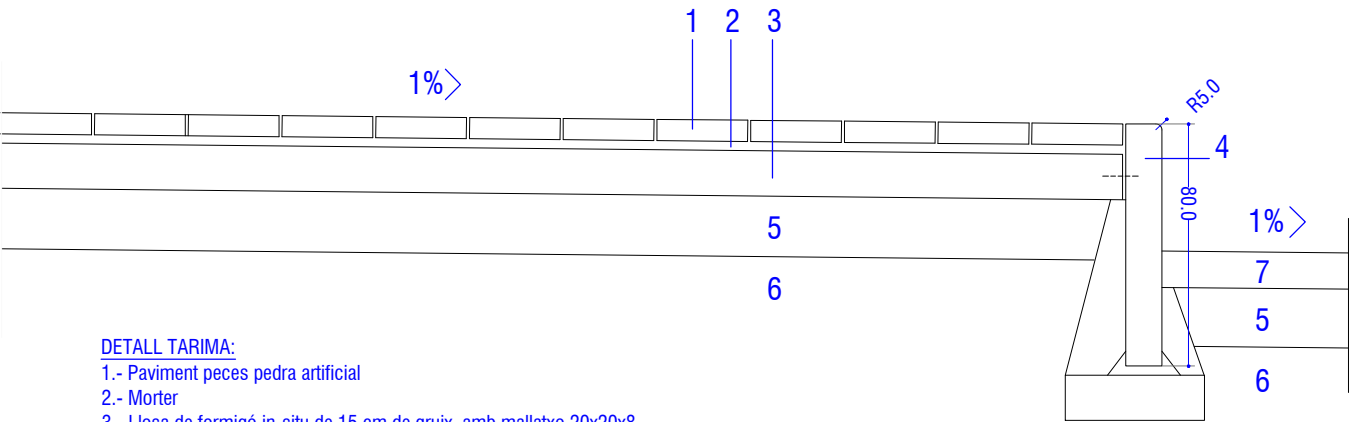

- DETALL TARIMA:
- 1.- Paviment peces pedra artificial
 - 2.- Morter
 - 3.- Llosa de formigó in-situ de 15 cm de gruix, amb mallatxo 20x20x8.
 - 4.-Vorada de granit. Canto rom radi 2cm per una de les cares
 - 5.- Tot-ú 20cm de gruix.
 - 6.- Terreny compactat
 - 7.- Sauló

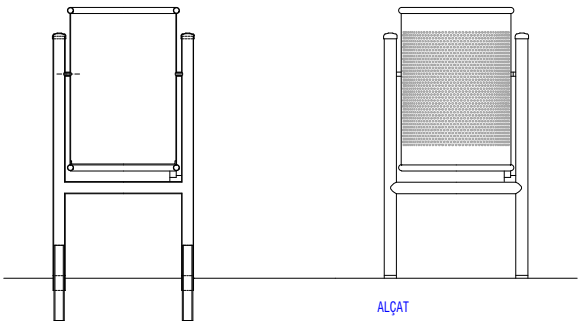


SECCIÓ


ALÇAT

M1.- PAPERERA MODEL BARCELONA 70L.

ALÇAT LATERAL

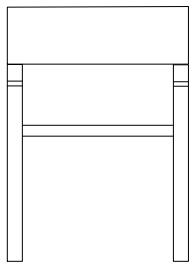


ALÇAT

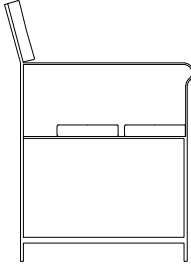


PERFIL


M5.A.- BANC SISA D'ESCOFET
M5.B.- CADIRA SISA D'ESCOFET

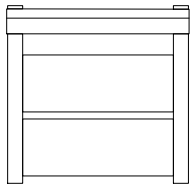


PLANTA

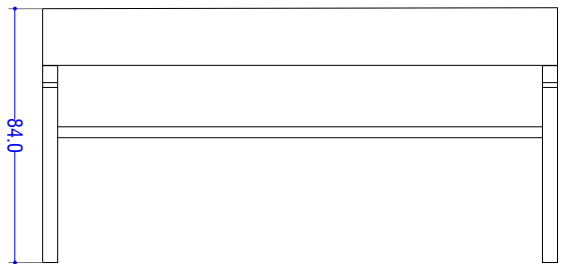

ALÇAT

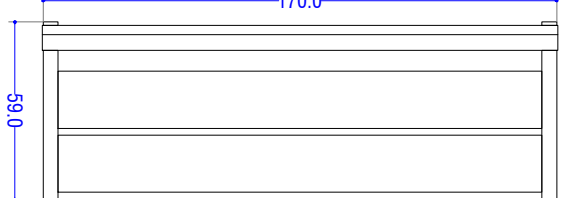

PLANTA

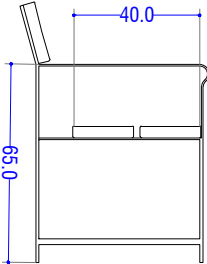

PERFIL

PROMOTOR
Ajuntament de Montcada i Reixac

roselló-sangenís arquitectes

AUTOR PROJECTE
ROSELLÓ-SANGENÍS, ARQTES.
CAP EMPRESA CONSULTORA
Manel Sangenis

ARQUITECTE/-A COL·LABORADOR/-A
Maria Pérez


Reordenació i millora paisatgística Plaça Francesc Macià

REF.
PLÀNOL
Detalls guals


ESCALA:
DIN A3 : 1/25
DIN A1 : 1/12.5
DATA
Març 2026




Nº PLÀNOL
03D2

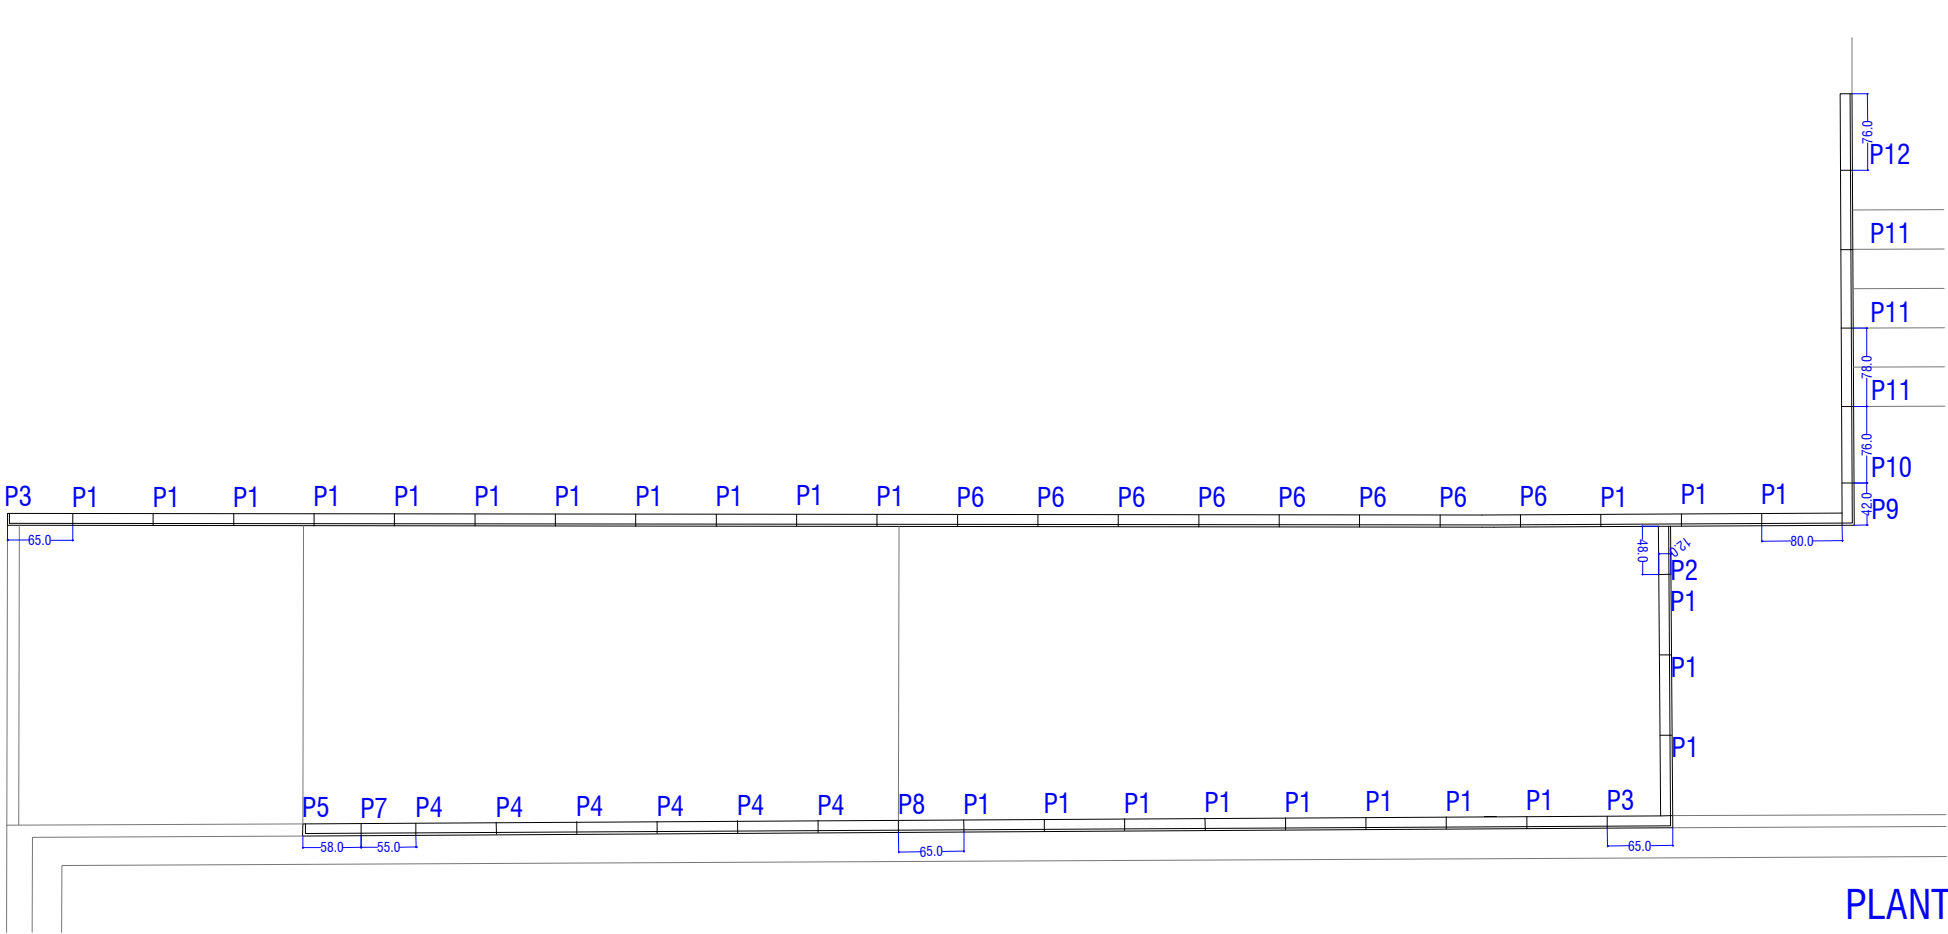













PLANTA

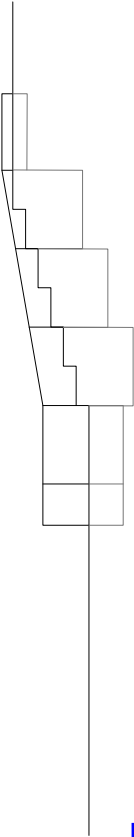




PERFIL

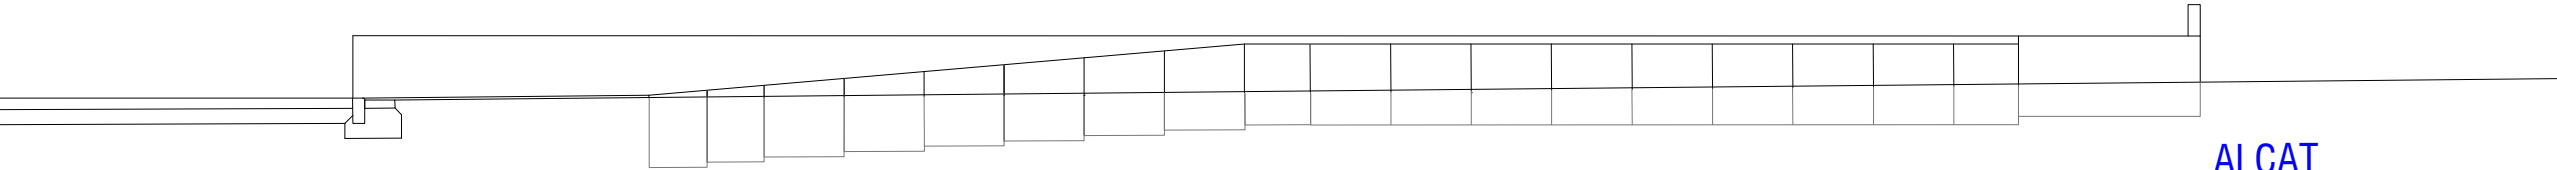

ALÇAT

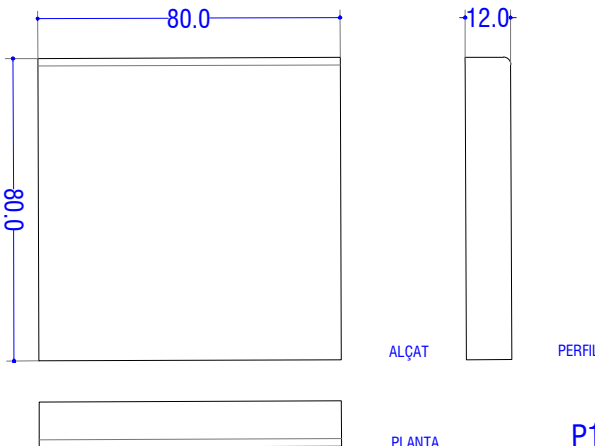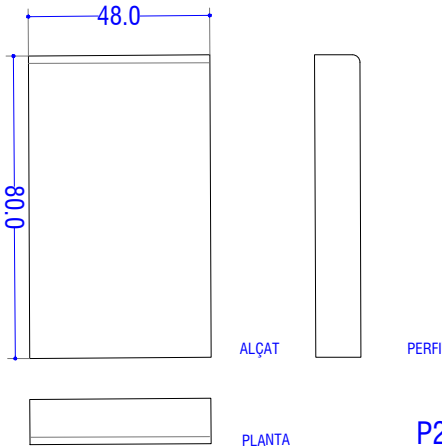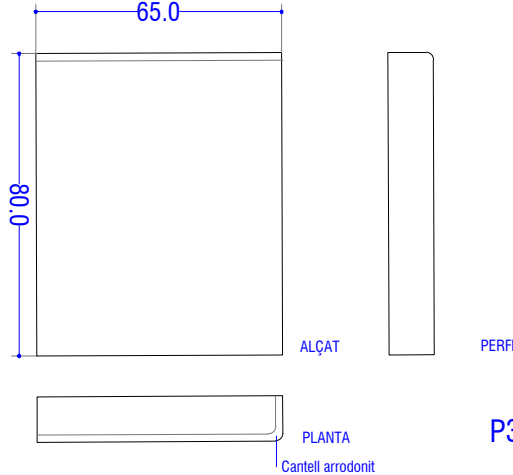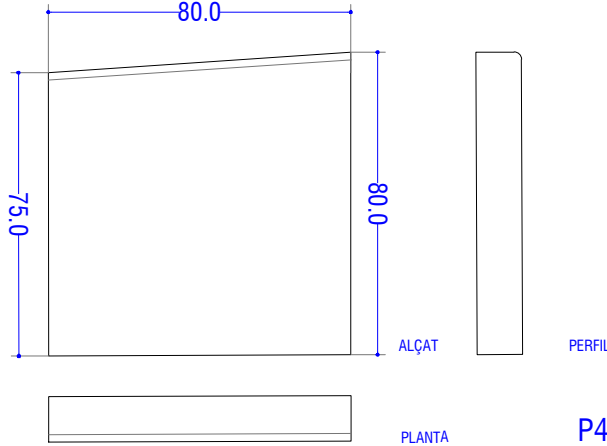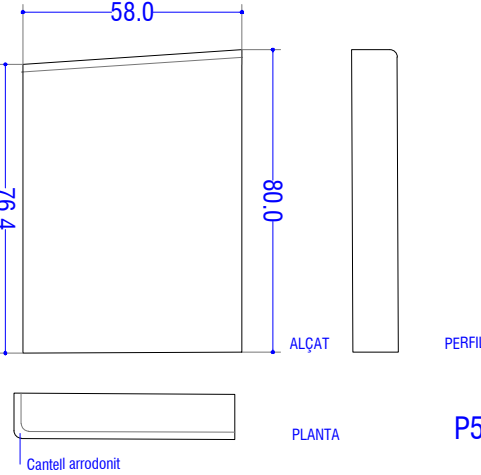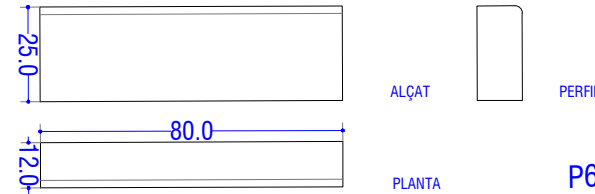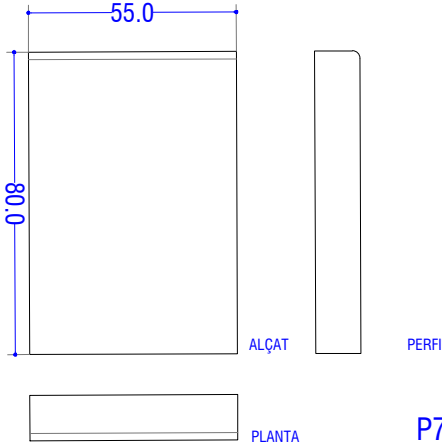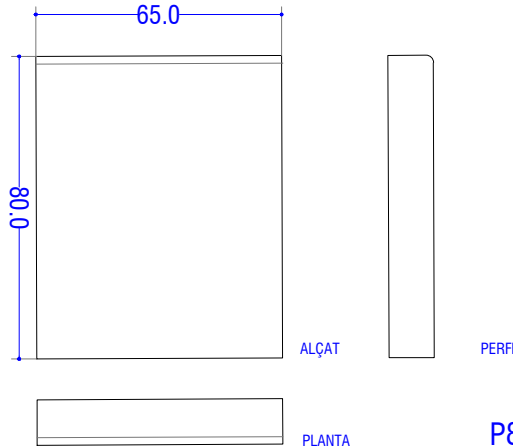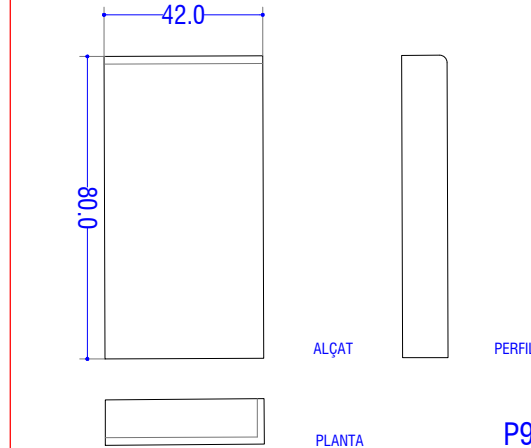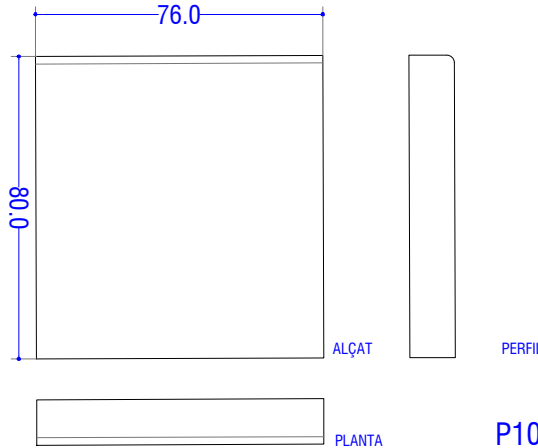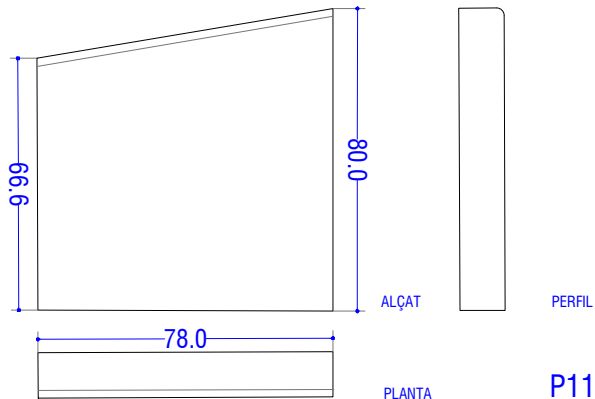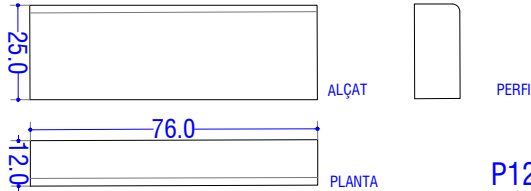 P1	 P2	 P3	 P4	 P5
 P6	 P7	 P8	 P9	 P10
 P11	 P12			

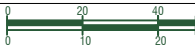PROMOTOR	roselló-sangenís arquitectes	AUTOR PROJECTE		Reordenació i millora paisatgística Plaça Francesc Macià	REF.	PLÀNOL	Detalls peces tarima	ESCALA: DIN A3 : 1/20 DIN A1 : 1/10 DATA Març 2026		Nº PLÀNOL	
Ajuntament de Montcada i Reixac		ROSELLÓ-SANGENÍS, ARQTES.									ARQUITECTE/-A COL·LABORADOR/-A
		CAP EMPRESA CONSULTORA									
		Manel Sangenis	Maria Pérez							03D4	

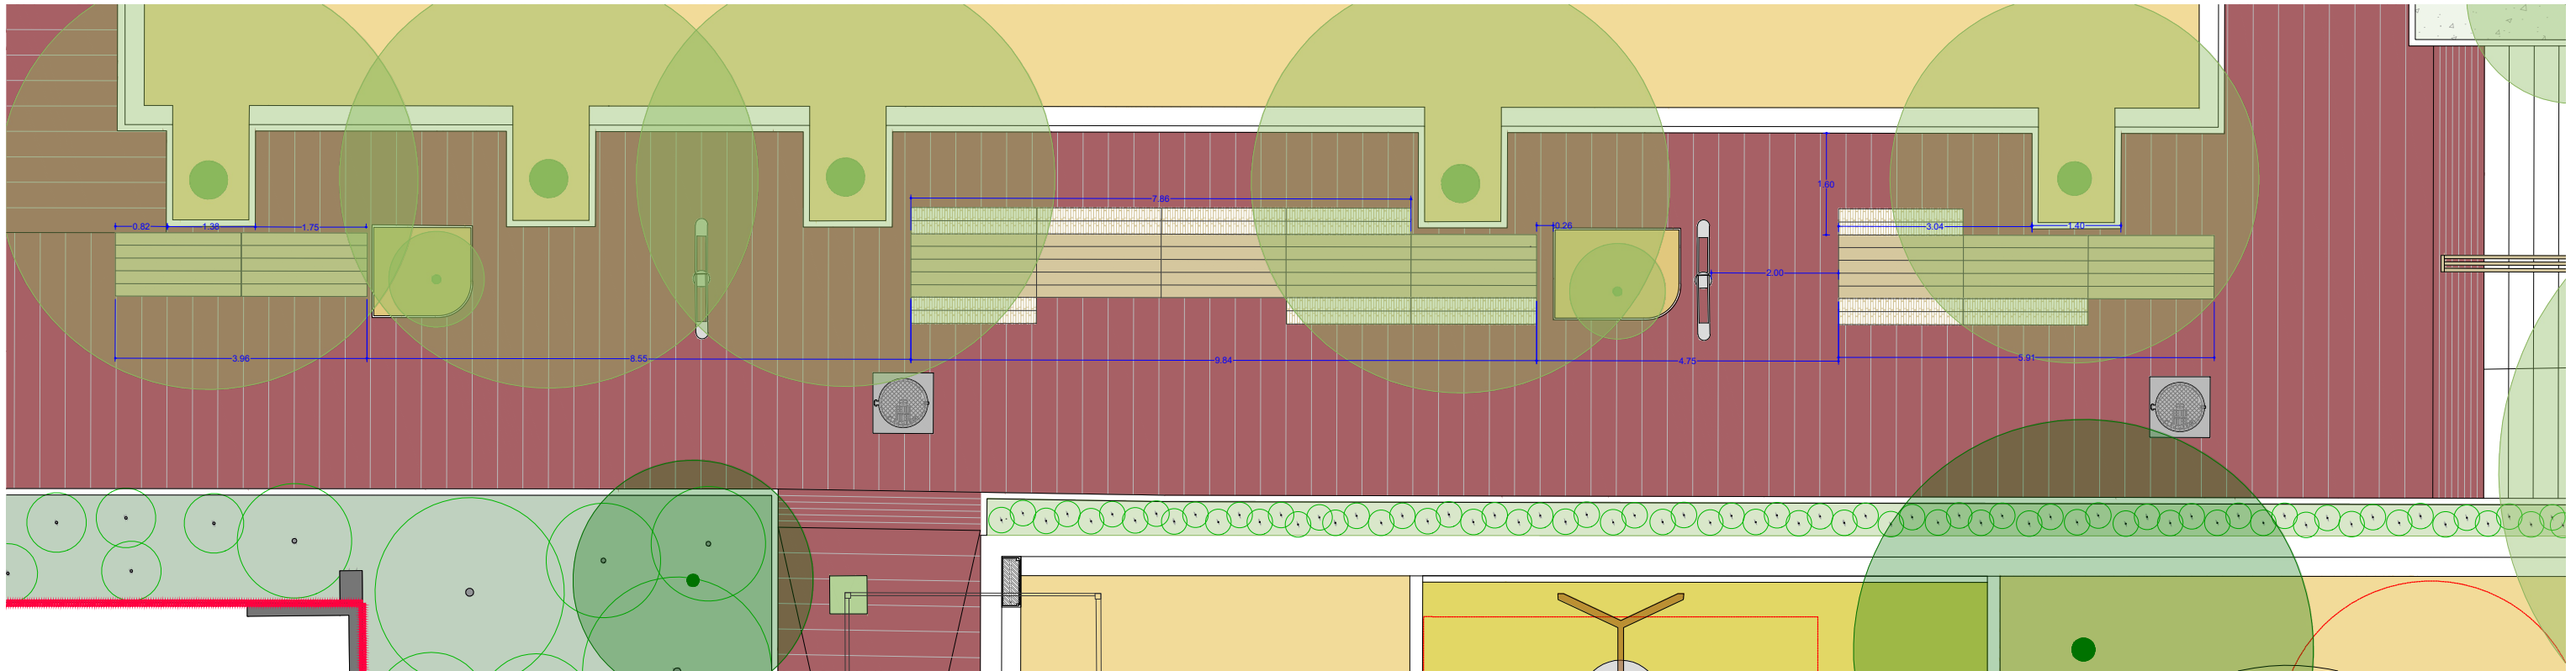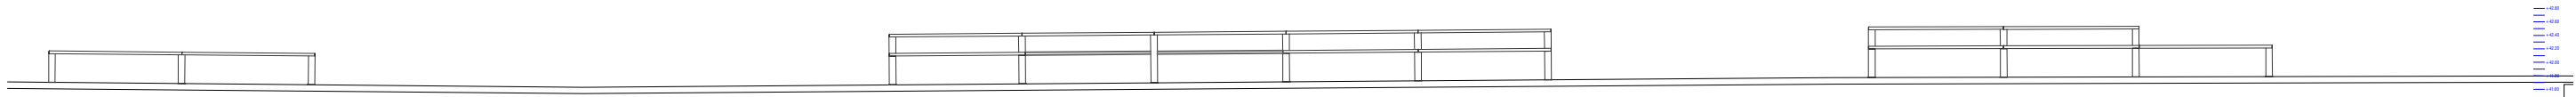

PROMOTOR
Ajuntament de Montcada i Reixac

roselló-sangenís arquitectes

AUTOR PROJECTE
ROSELLÓ-SANGENIS, ARQTES.
CAP EMPRESA CONSULTORA
Manel Sangenis

ARQUITECTE/A COL·LABORADOR/A
Maria Pérez


Reordenació i millora paisatgística Plaça Francesc Macià

REF.
PLÀNOL
Plànol taula-bancada


ESCALA.
DIN A3 : 1/100
DIN A1 : 1/50
DATA
Març 2026




Nº PLÀNOL
03D5

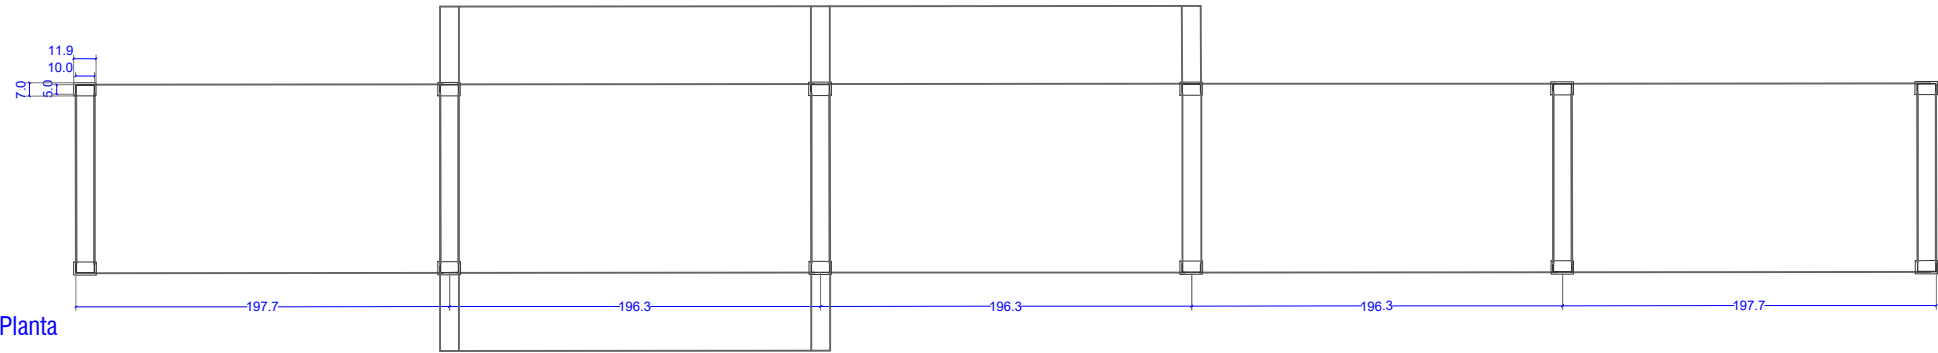

Planta

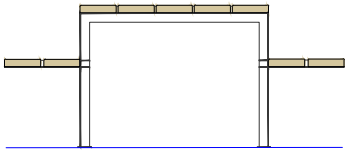


Secció tipus taula amb bancs

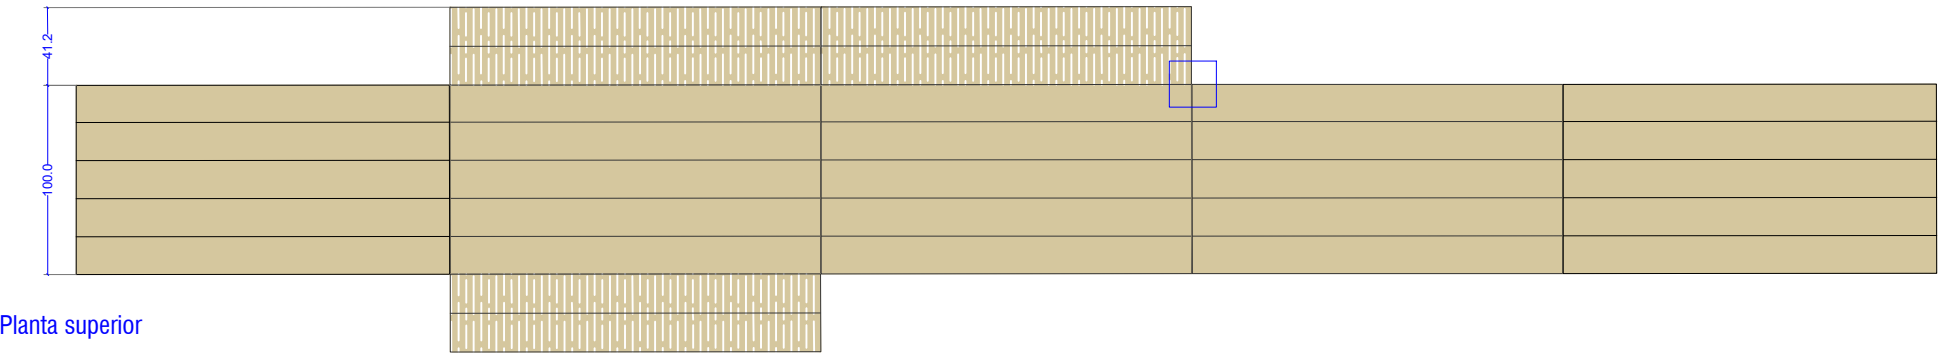


Planta superior




Alçat esquerra

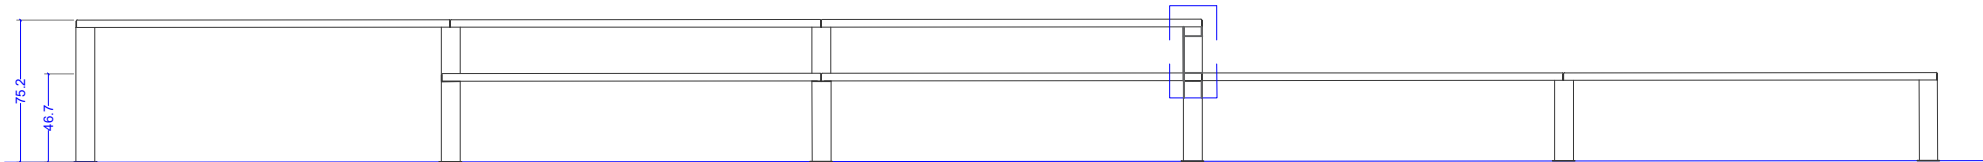


Alçat frontal

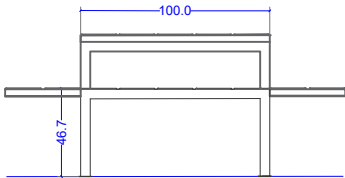


Alçat dreta

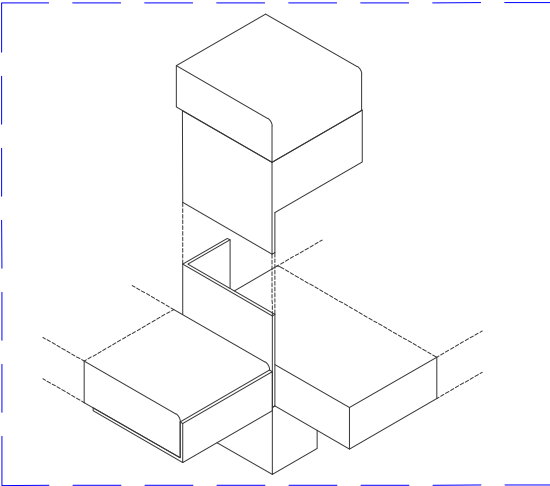


Axonometria detall unió

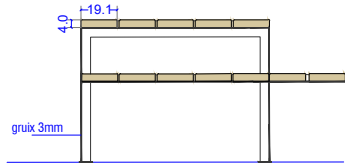


Secció trobada taula alta - taula baixa

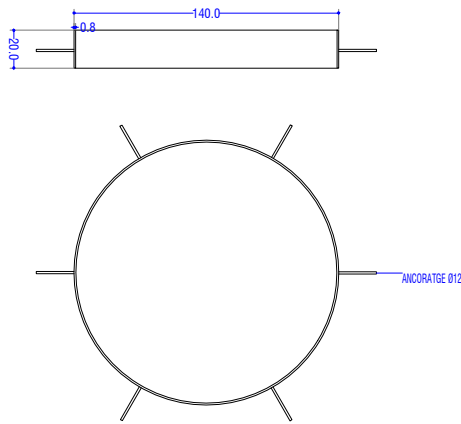


S1.A.- ESCOSSEL D'ACER GALVANITZAT DE DIÀMETRE 140 CM, GRUIX 8MM, FONDÀRIA 20 CM.

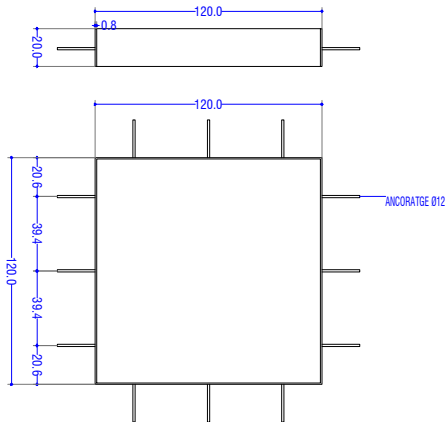


S1.B.- ESCOSSEL D'ACER GALVANITZAT DE 120X120 CM, GRUIX 8MM, FONDÀRIA 20 CM.

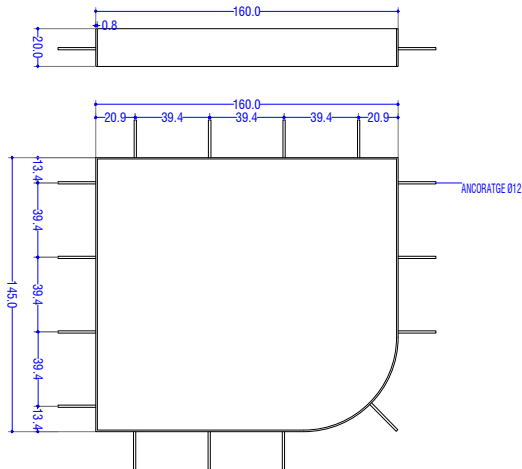


S1.C.- ESCOSSEL D'ACER GALVANITZAT DE 160X145 CM, AMB UN VERTEX CORVAT AMB UN RADI INTERIOR DE 50MM, GRUIX 8MM, FONDÀRIA 20 CM.

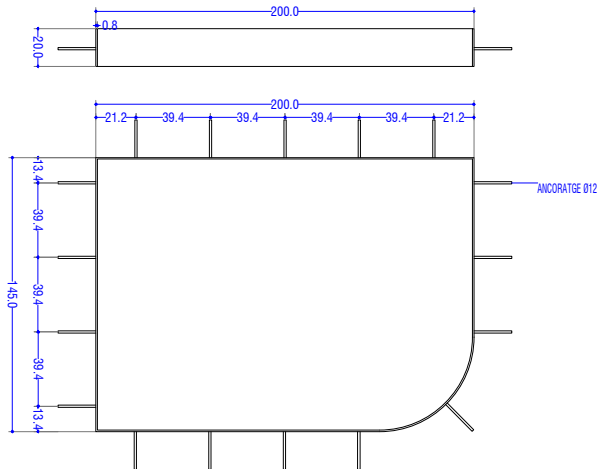


S1.D.- ESCOSSEL D'ACER GALVANITZAT DE 200X145 CM, AMB UN VERTEX CORVAT AMB UN RADI INTERIOR DE 50MM, GRUIX 8MM, FONDÀRIA 20 CM.

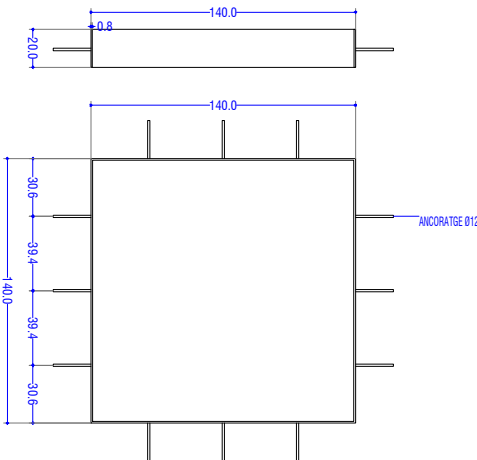

S1.E.-ESCOSSEL D'ACER GALVANITZAT DE 140X140 CM, GRUIX 8MM, FONDÀRIA 20 CM.

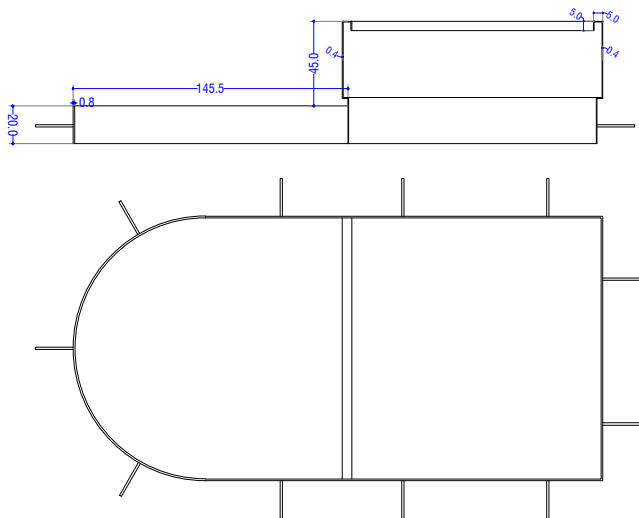


S1.F.-ESCOSSEL PEÇA ESPECIAL D'ACER GALVANITZAT DE 140X275 CM, AMB UNA CARA CORVADA AMB UN RADI INTERIOR DE 70 CM, I GRUIX 8MM, FONDÀRIA 20 CM, I PART JARDINERA ELEVADA 45CM AMB VORADA 5CM.

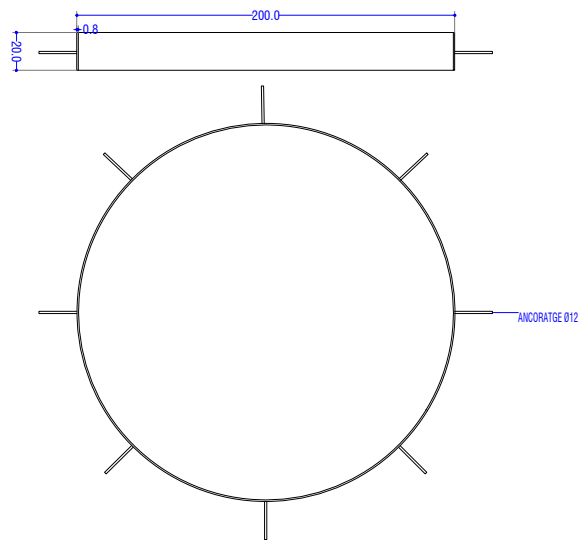

S1.G.-ESCOSSEL D'ACER GALVANITZAT DE DIÀMETRE 200 CM, GRUIX 8MM, FONDÀRIA 20 CM.



M4.- FONT EXISTENT. A RECUPERAR, RESTAURAR I REUBICAR.
PEANA I BASE DE GRANIT DE GRANIT FLAMEJAT:

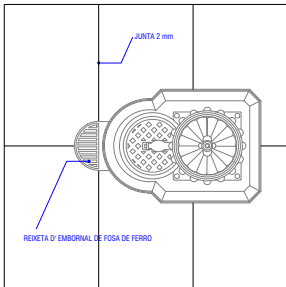

FONT EXISTENT. A RECUPERAR, RESTAURAR I REUBICAR.




PEÇA ESPECIAL PER A FONT EXISTENT (BASE GRANIT GRIS QUINTANA FLAMEJAT 150x150 cm DE 4 PÈCES) (e: 20 cm) 1 UNITATS (MONTATGE I MESURES SEGONS INSTRUCCIONS DE LA EMPRESA SUBMINISTRADORA.)

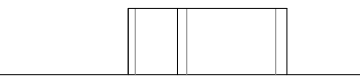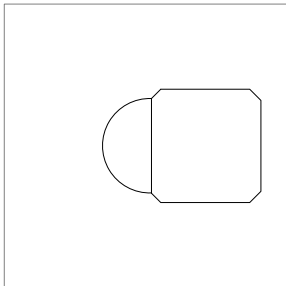

SUBSTITUCIO DE LA BASE DE FONT EXISTENT (DE FORMIGO) PER DOS PÈCES DE GRANIT MIDES SEGONS DETALL DE PROJECTE (SENSE MOTLLURES)






ESTAT ACTUAL BASE ARMARIS TELEFONICA I ENLLUMENAT


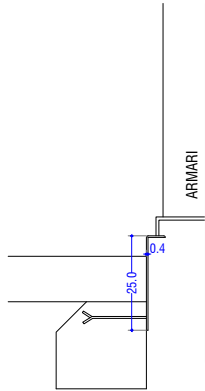


Escalat al doble


I3.- REVESTIMENT BASE ARMARI ACTUAL TELEFONICA I ENLLUMENAT AMB XAPA PLEGADA D'ACER GALVANITZAT DE 4MM.

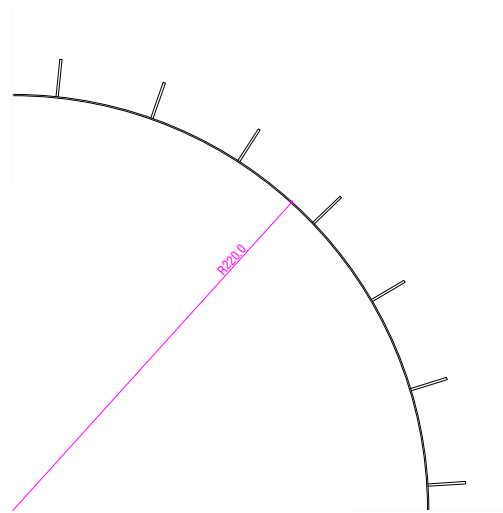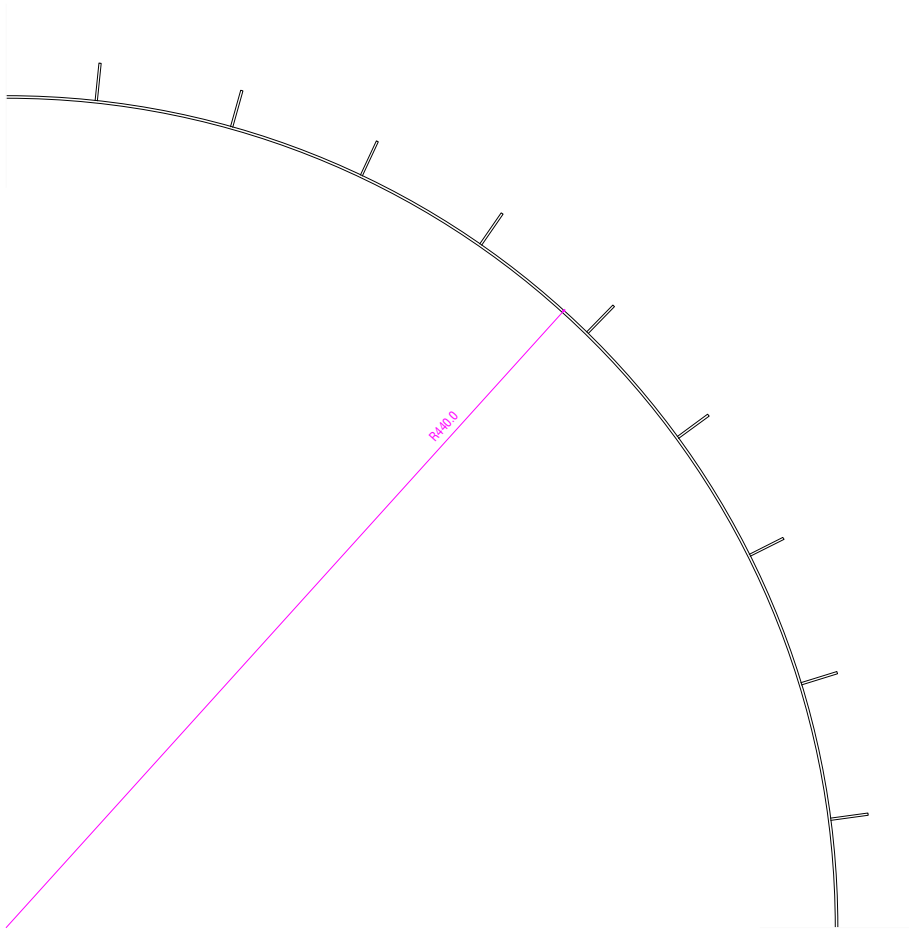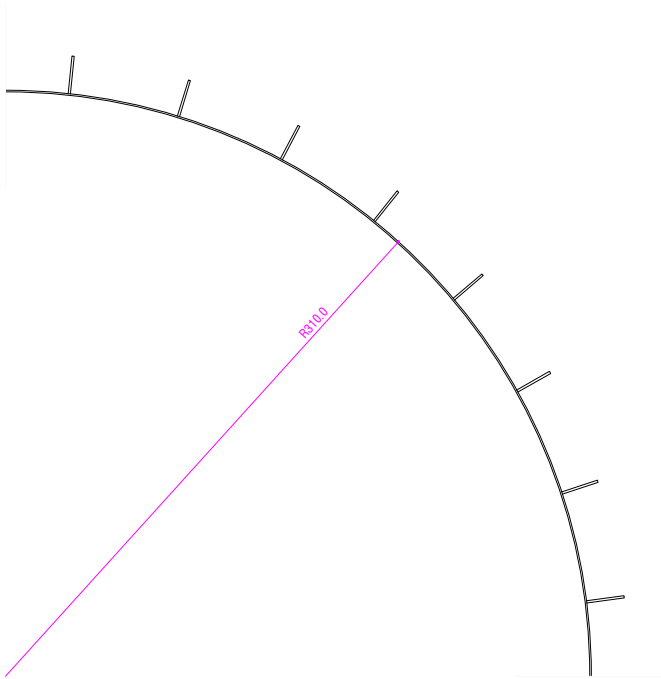


S2.-VORADA DE XAPA D'ACER GALVANITZAT DE DIMENSIONS ESPECIALS AMB PECES BÀSIQUES DE 880CM, 620CM I 440CM, AMB GRUX DE 6MM, FONDÀRIA 20CM.

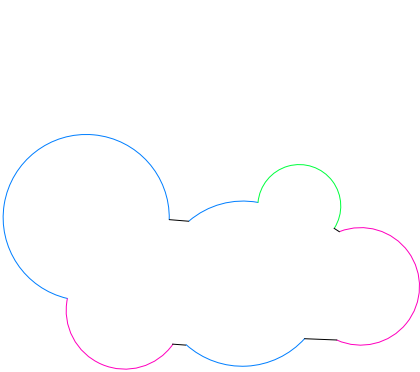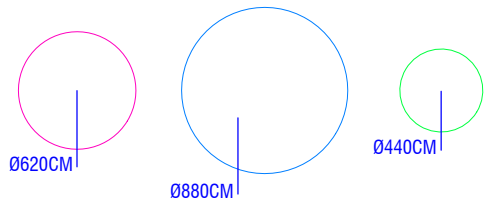


SUD 01

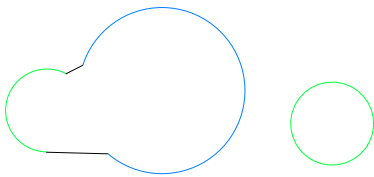


PATERRES PINS

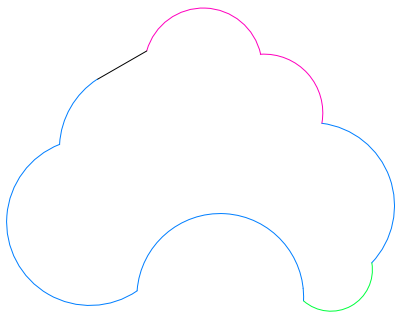


SUD 03

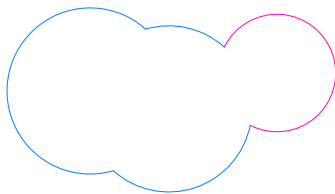


SUD 05

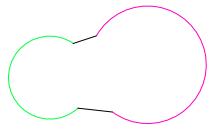



PATERRE
CARRER DE SANTA FE

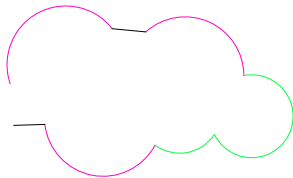




SUD 11

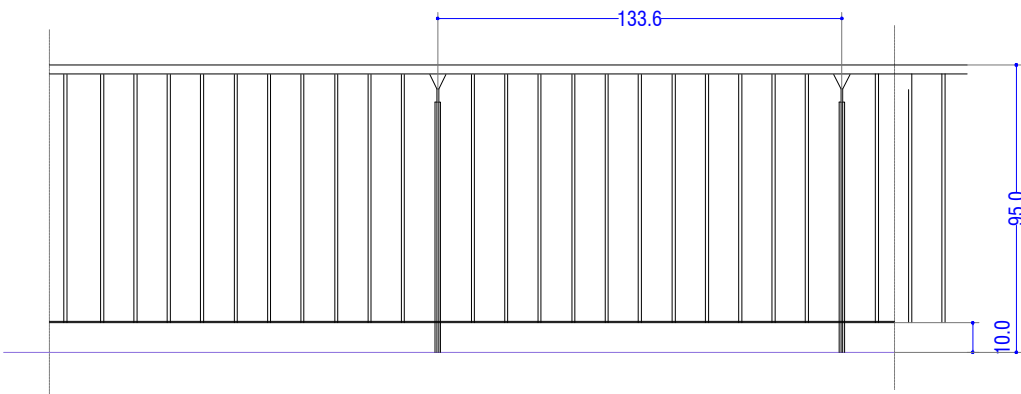


S6.- BARANA DE PEU DRET ANCLADA A TERRA, DE FERRO AMB ROVELL ACTIVAT I PASSIVAT AMB PENTOL, DE TUB I PASSAMÀ, AMB BRÈNDULES VERTICALS CADA 10CM, SEGONS PLÀNOL DETALLS.

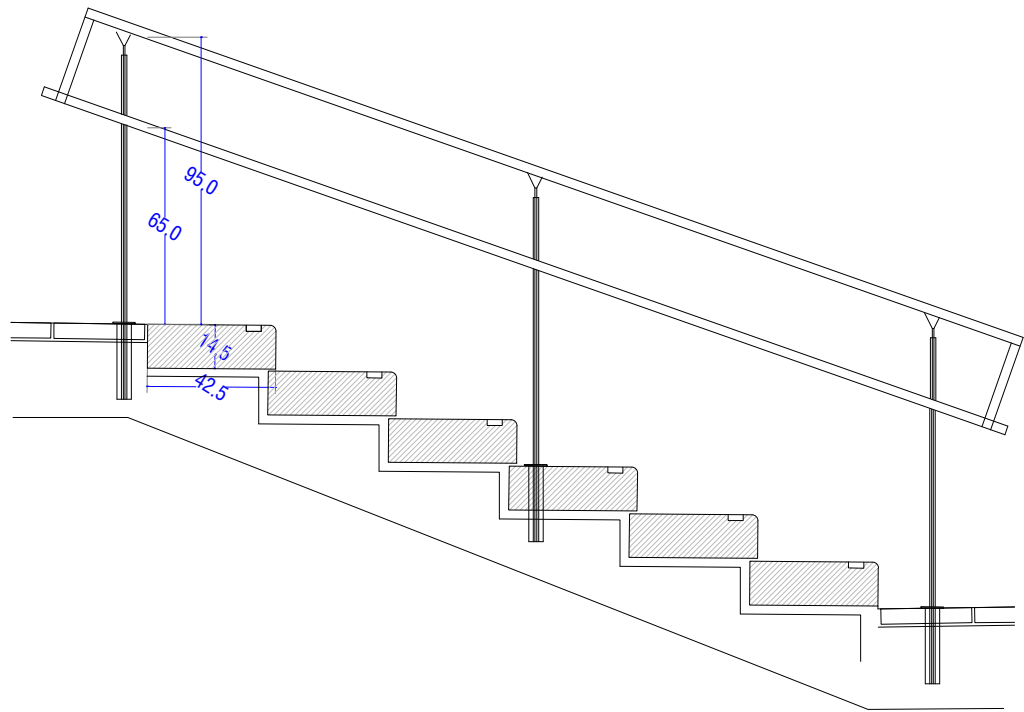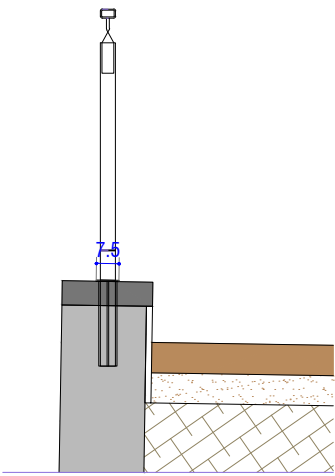

S5.- BARANA DE PEU DRET AMB PASSAMÀ CENTRAL I DOBLE PASSAMÀ LATERAL, DE PROTECCIÓ A LES ESCALES, DE FERRO AMB ROVELL ACTIVAT I PASSIVAT AMB PENTOL, DE TUB SENSE BRÈNDULES VERTICALS. SEGONS DETALL DE PROJECTE.

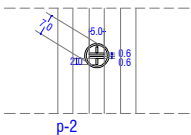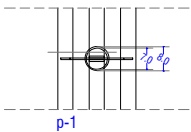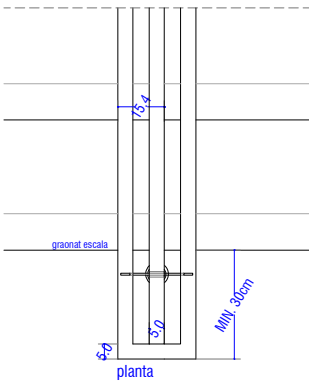

DETALL PLANTA

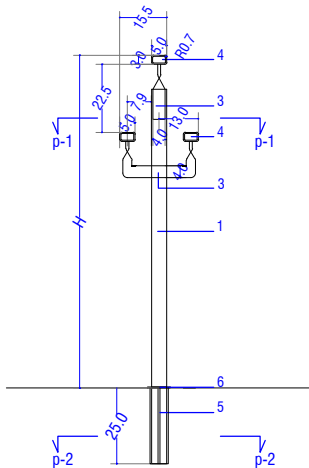


DETALL SECCIÓ

DETALL BARANES:

- Barana conformada per:
- 1.- Passamà de 50x6 mm.
 - 2.- Passamà de 20x6 mm.
 - 3- Passamà torsionat de 40x6 mm.
 - 4.- Tub de 50x30 mm amb el cantell arrodonit.
 - 5.- Forat practicat a la pedra natural/llosa formigó de diàmetre 60mm.
 - 6.- Tapaboques de diàmetre 75 mm i gruix 4mm.

- Tractament comú a tot l'acer:
- Granellat.
 - Activat amb PENTOL.
 - Neutralitzat. Netejat acuradament.
 - Passivador.



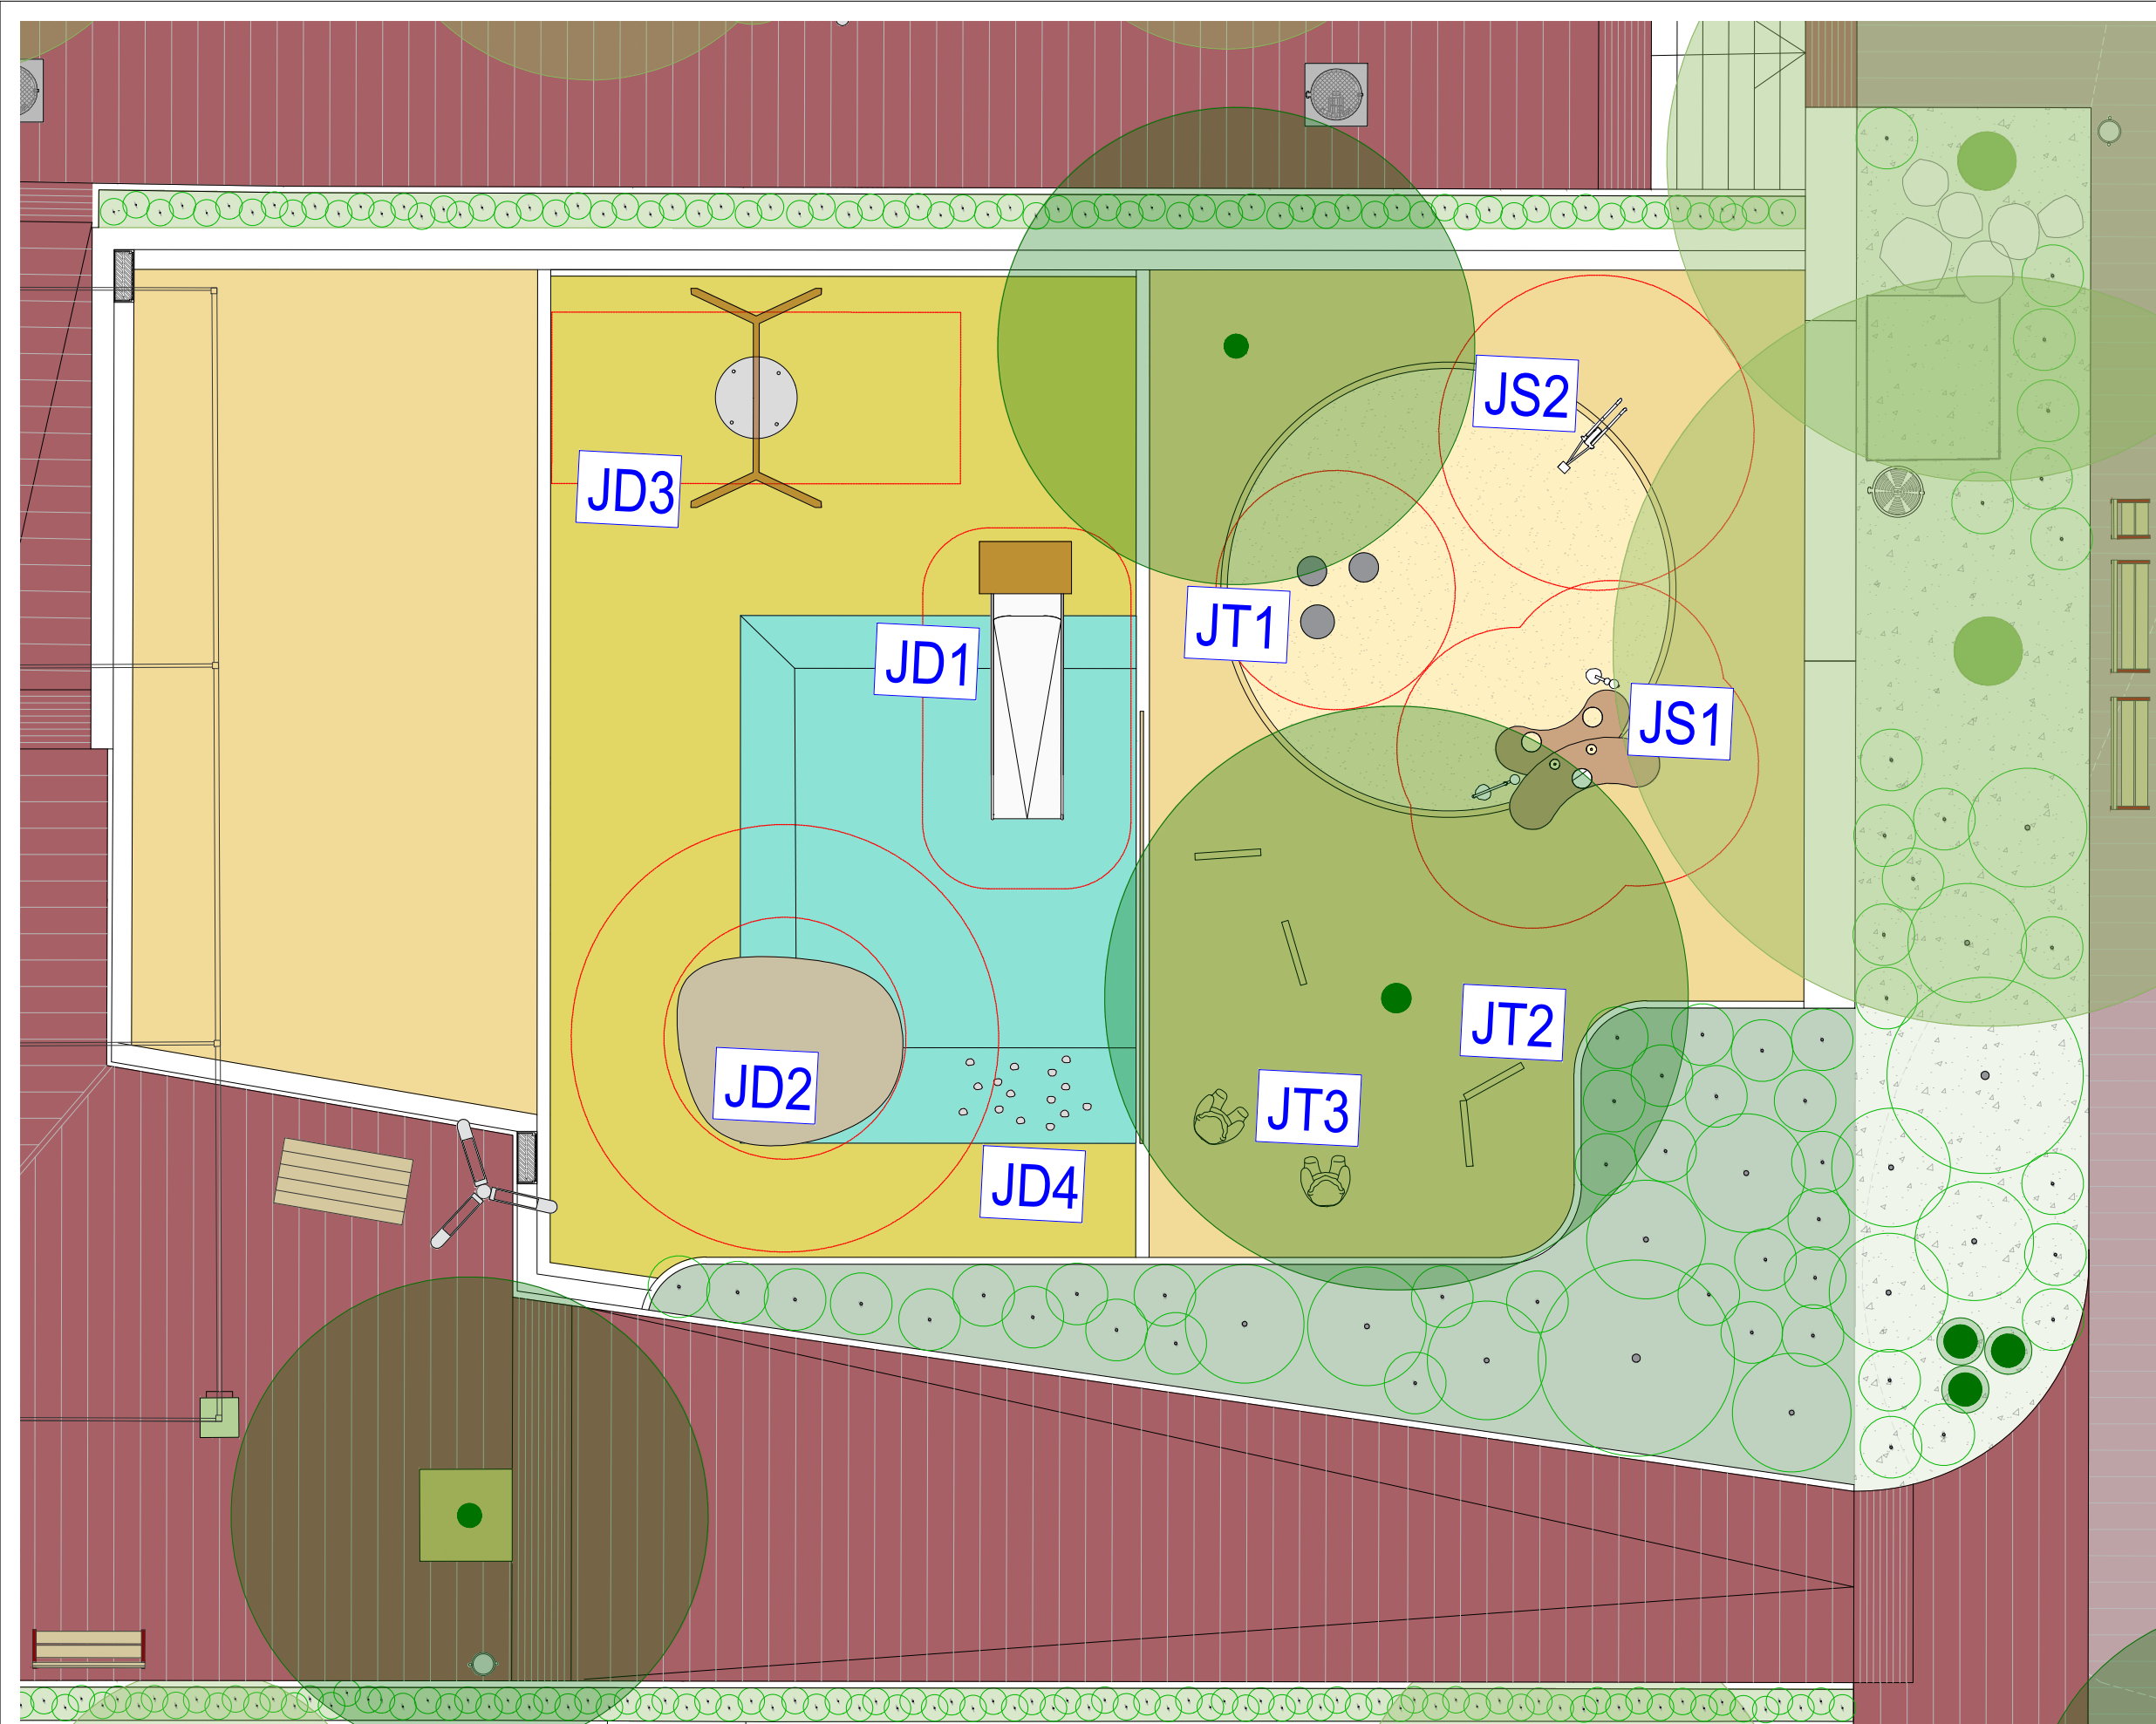

JOCES INFANTILS

Zona nens petits

JS1. Taules de sorra adaptats

JS2. Grua

JT1. Bolets

JT2. Panells acústics

JT3. Osos

Zona nens grans

JD1. Tobogan

JD2. Boulder mitjà

JD3. Gronxador amb cistella

JD4. Peces escalada

PROMOTOR
Ajuntament de Montcada i Reixac

roselló-sangenís arquitectes

AUTOR PROJECTE
ROSELLÓ-SANGENIS, ARQTES.
CAP EMPRESA CONSULTORA
Manel Sangenis

ARQUITECTE/A COL·LABORADOR/A
Maria Pérez

Reordenació i millora paisatgística Plaça Francesc Macià

REF.





PLÀNOL

Ordenació zona de jocs

ESCALA.
DIN A3 :1/100
DIN A1 :1/50
DATA
Abril 2026



Nº PLÀNOL
03F1

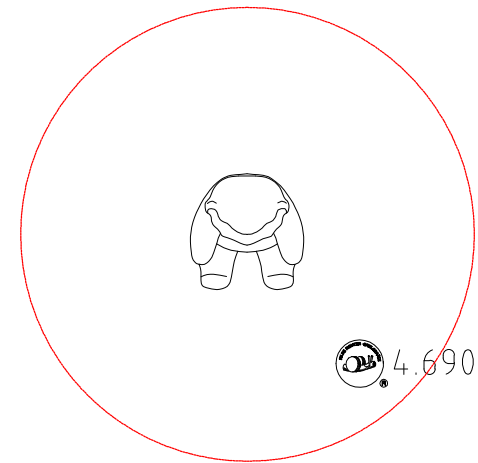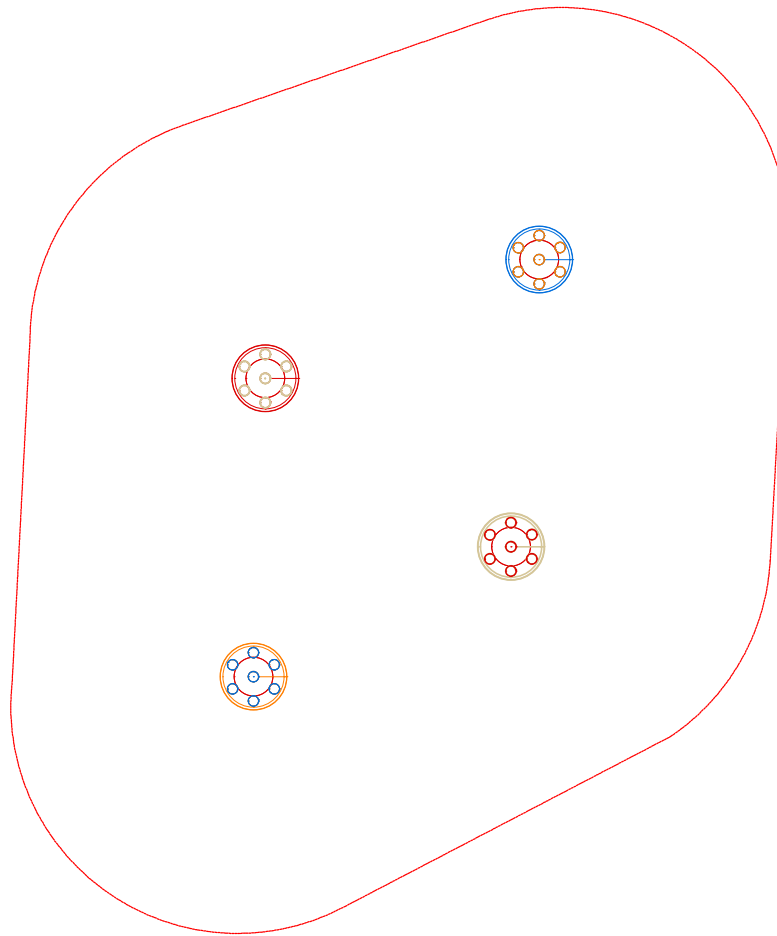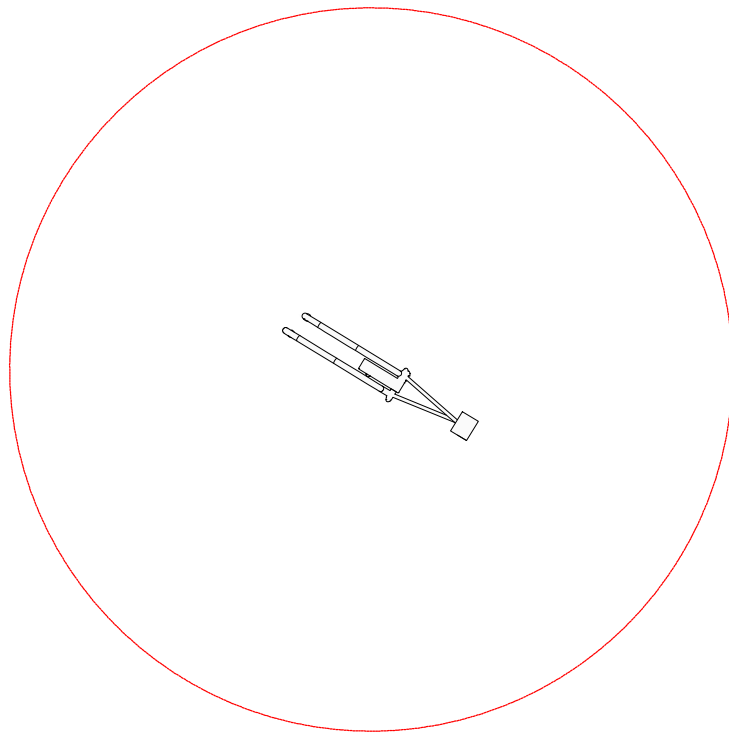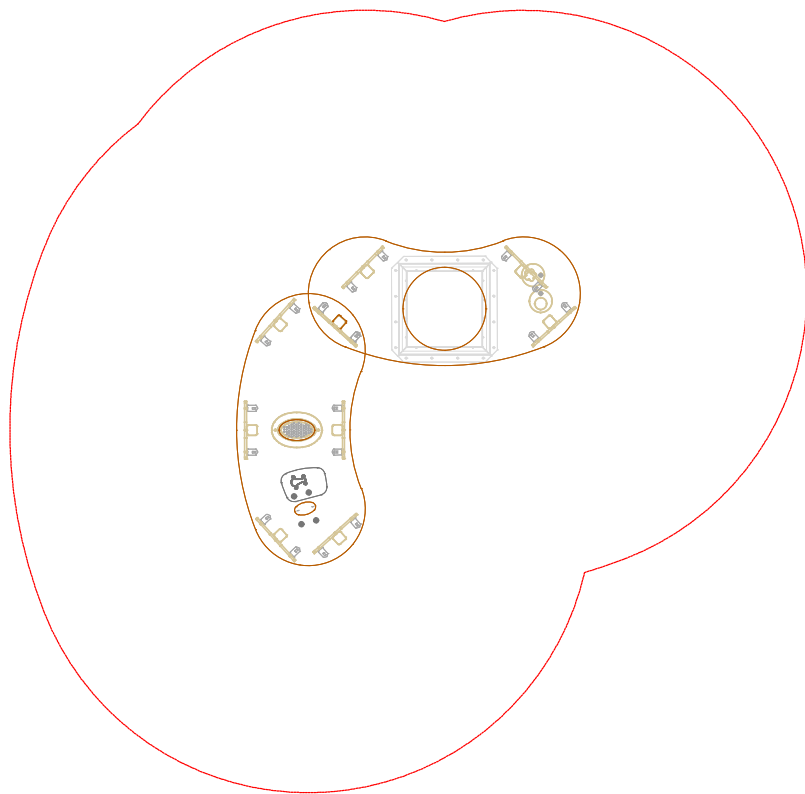

4.69020

JT1. Bolets
Cota "0"



JS1. Taules de sorra adaptades
Cota "0"



JS1. Grua
Cota "0"



JT2. Panells acústics
Imatge referència



JT3. Osos
Cota "0"



JD1. Tobogan

Imatge referència




JD2. Boulder mitjà

Imatge referència




JD4. Peces escalada

Imatge referència

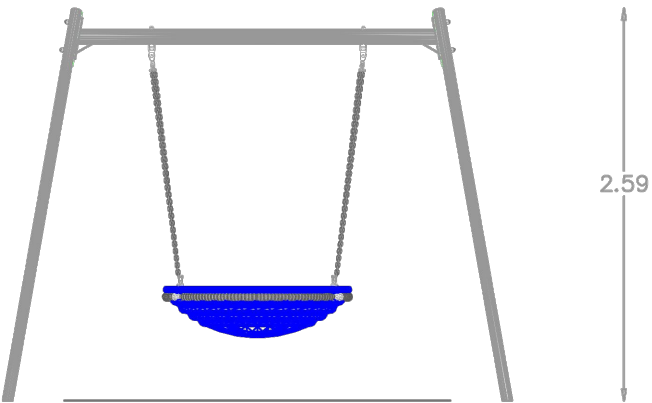

2.59

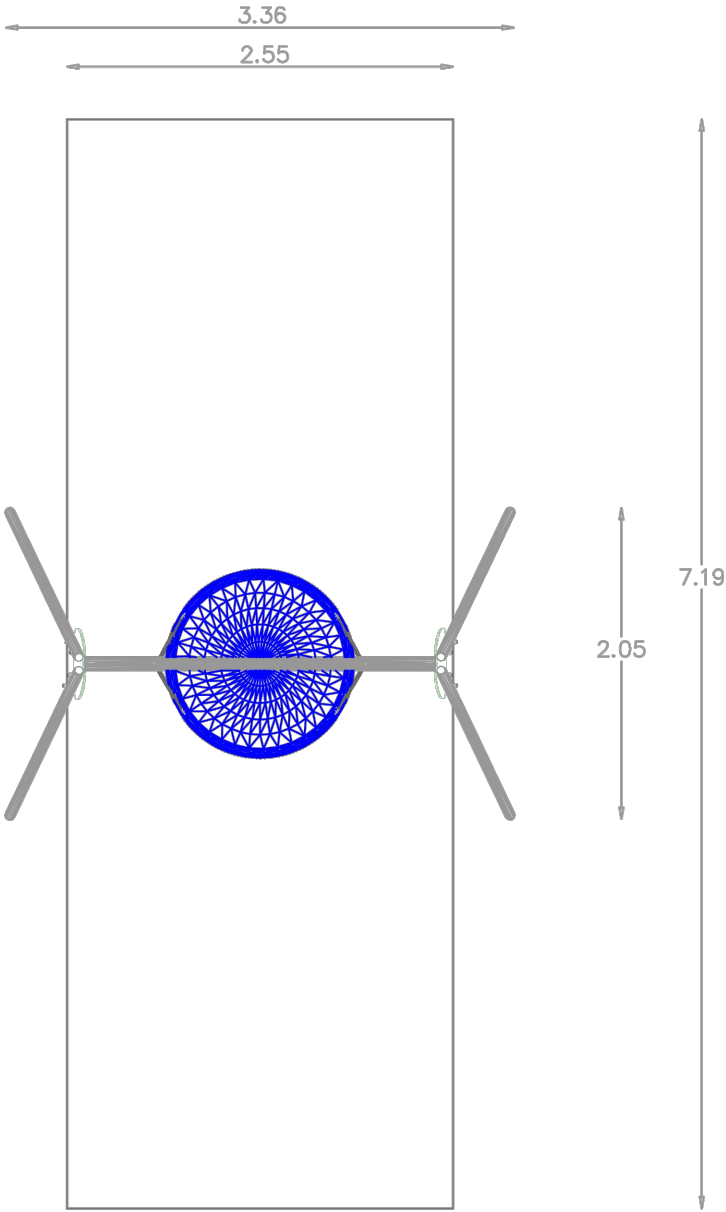

Escala 1: 50 >> Area de seguridad 18,34m²



JD3. Columpi amb cistella

Cota "0"



CLAVEGUERAM EXISTENT

- Col.lector existent.
- Pou de Clavegueram existent.
- Embornal existent.
- Connexió d'embornal existent.
- Inici claveguera.

CLAVEGUERAM EXISTENT A ENDERROCAR

- Embornal existent a enderrocar.

CLAVEGUERAM OBRA NOVA

- Col.lector, tub PEAD SN8 Ø400 i Ø450.
- Pou de Clavegueram de formigó de Ø800, segons plànols de detalls.
- Embornal, segons plànols de detall.
- Sobreeixidor SUD tub de formigó de Ø800, segons plànols de detalls.
- Desguàs llosa de formigó (subase cautxú)
- Bunera sifònica d'acer inoxidable de 300x300 de costat, amb tapa de registre metàl·lica de 600x600 colocada amb fixacions mecàniques.
- Connexió d'embornal, tub PEAD SN8 Øvariables.

DRENATGE


- Tub de drenatge PEAD SN8 Ø250 connectat a embornal.

NOTA: LA XARXA DE CLAV. EXISTENT DINS DE L'ÀMBIT GRAFIAT: TÉ CARACTER ORIENTATIU.
ES COMPROVARÀ A L'OBRA EL DIMENSIONAT I PENDENT I L'ESTAT DELS TUBS EXISTENTS DE CONNEXIÓ DELS EMBORNALS AL COL·LECTOR, PER TAL D'ASSEGURAR EL CORRECTE FUNCIONAMENT DE LA XARXA.



NOTA: LA COTA INFERIOR DEL POU NOU DEL CARRER SOL ES DETERMINA EXTRAPOLANT LES COTES DEL PUNT INFERIOR DELS DOS POUS EXISTENTS.

NOTA: ELS TIPUS DE REIXA QUEDEN ESPECIFICATS AL PLÀNOL DE MATERIALS

Perfil clavegueram
Paquet 1 SUD

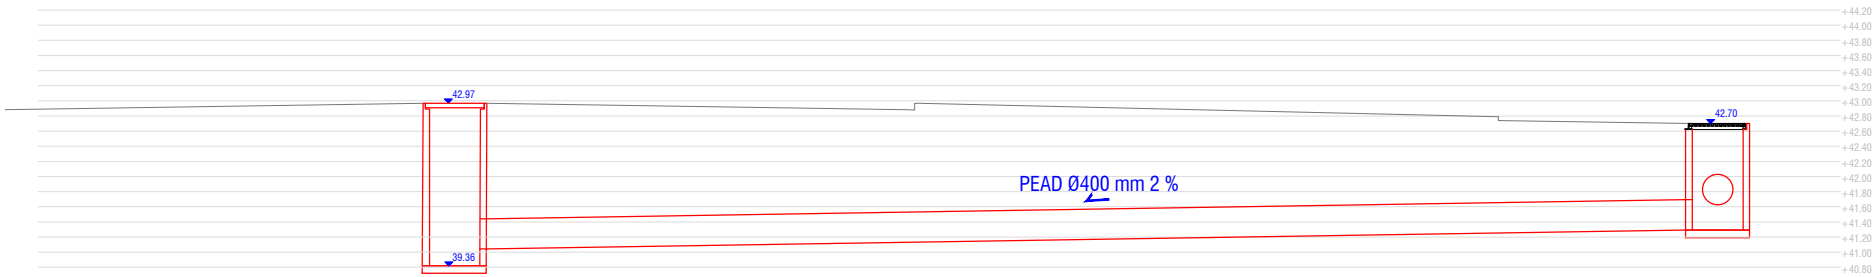

Perfil clavegueram
Paquet 2 SUD

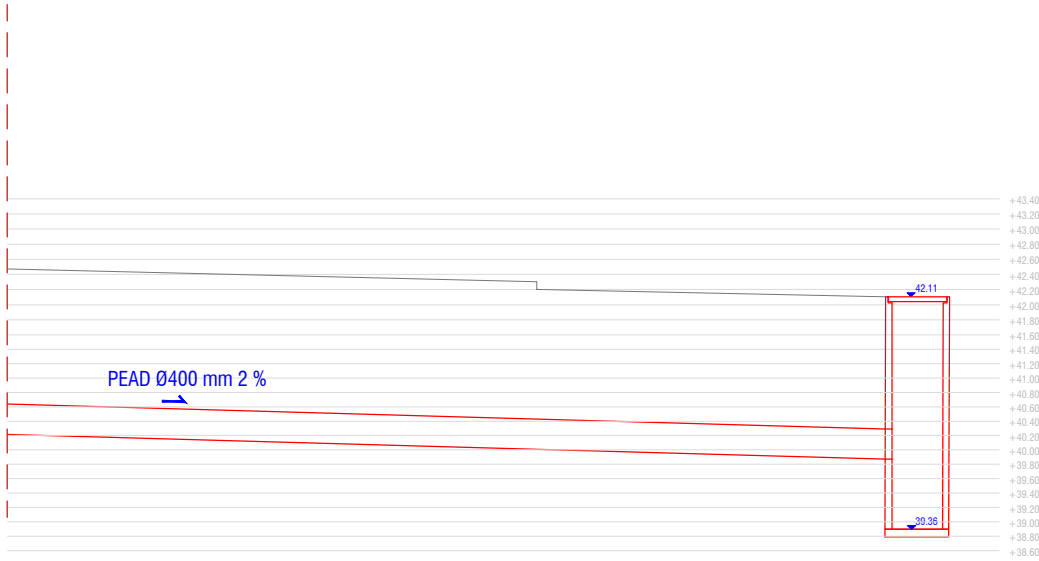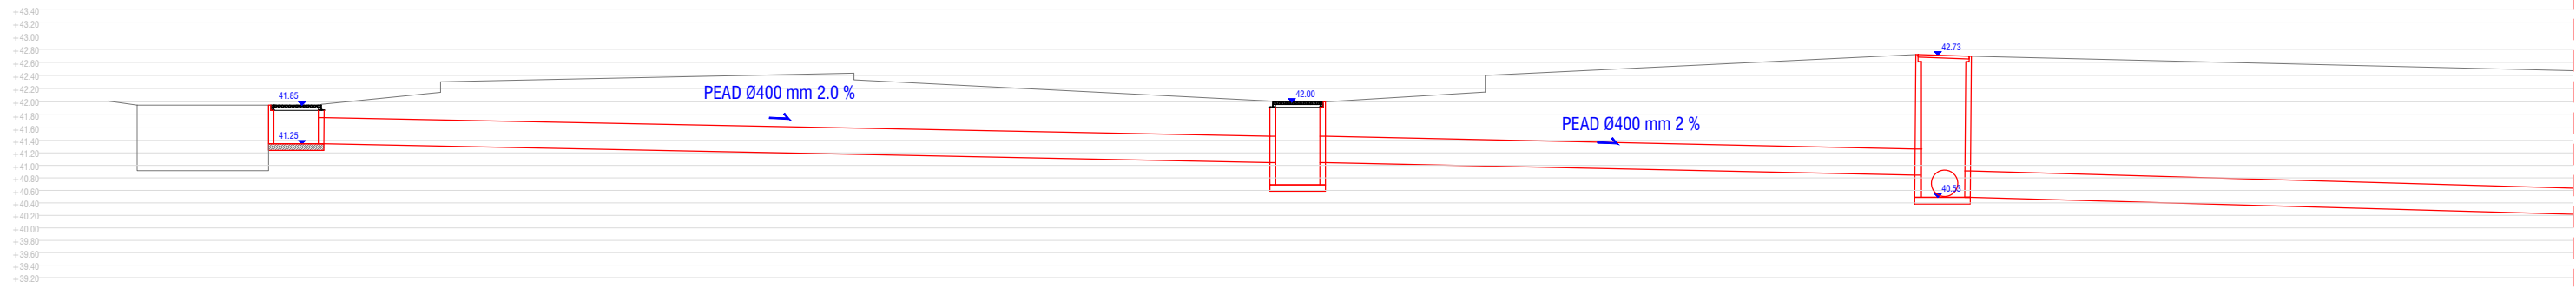

PROMOTOR
Ajuntament de Montcada i Reixac

roselló-sangenís arquitectes

AUTOR PROJECTE
ROSELLÓ-SANGENÍS, ARQTES.
CAP EMPRESA CONSULTORA
Manel Sangenis
ARQUITECTE/A COL·LABORADOR/A
Maria Pérez

Reordenació i millora paisatgística Plaça Francesc Macià



REF.
PLÀNOL
Perfils clavegueram

ESCALA.
DIN A3 : 1/100
DIN A1 : 1/50
DATA
Abril 2026



Nº PLÀNOL
04A2

Perfil clavegueram nou

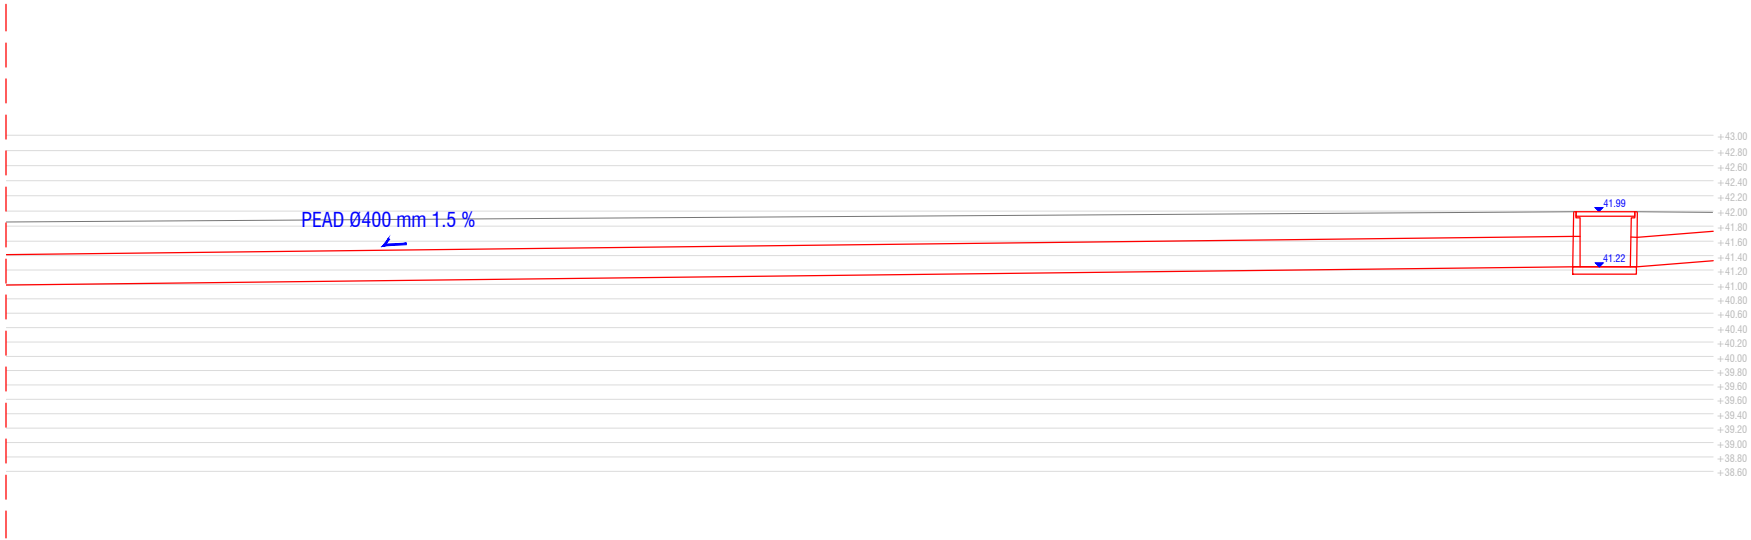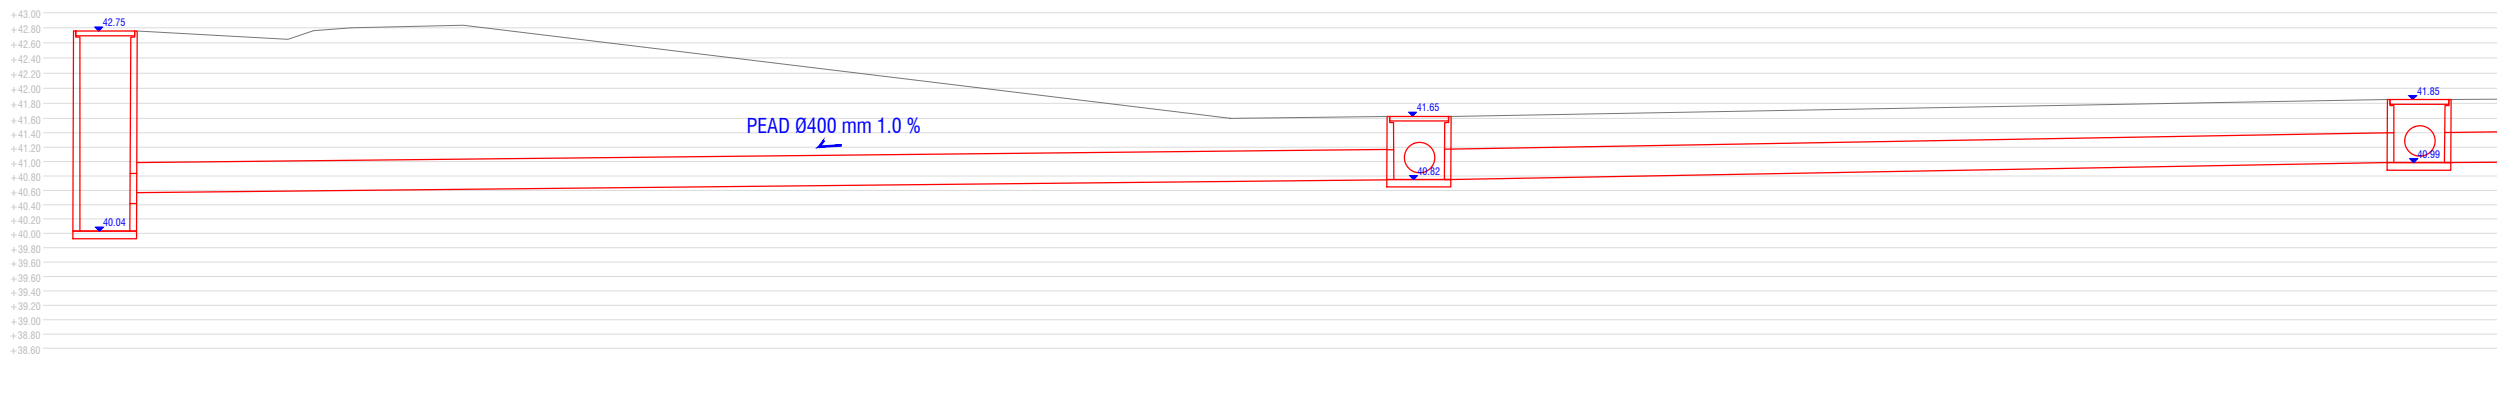

PROMOTOR
Ajuntament de Montcada i Reixac

roselló-sangenís arquitectes

AUTOR PROJECTE
ROSELLÓ-SANGENÍS, ARQTES.
CAP EMPRESA CONSULTORA
Manel Sangenis

ARQUITECTE/A COL·LABORADOR/A
Maria Pérez


Reordenació i millora paisatgística Plaça Francesc Macià


REF.
PLÀNOL
Perfils clavegueram

ESCALA.
DIN A3 : 1/100
DIN A1 : 1/50
DATA
Abril 2026



Nº PLÀNOL
04A3

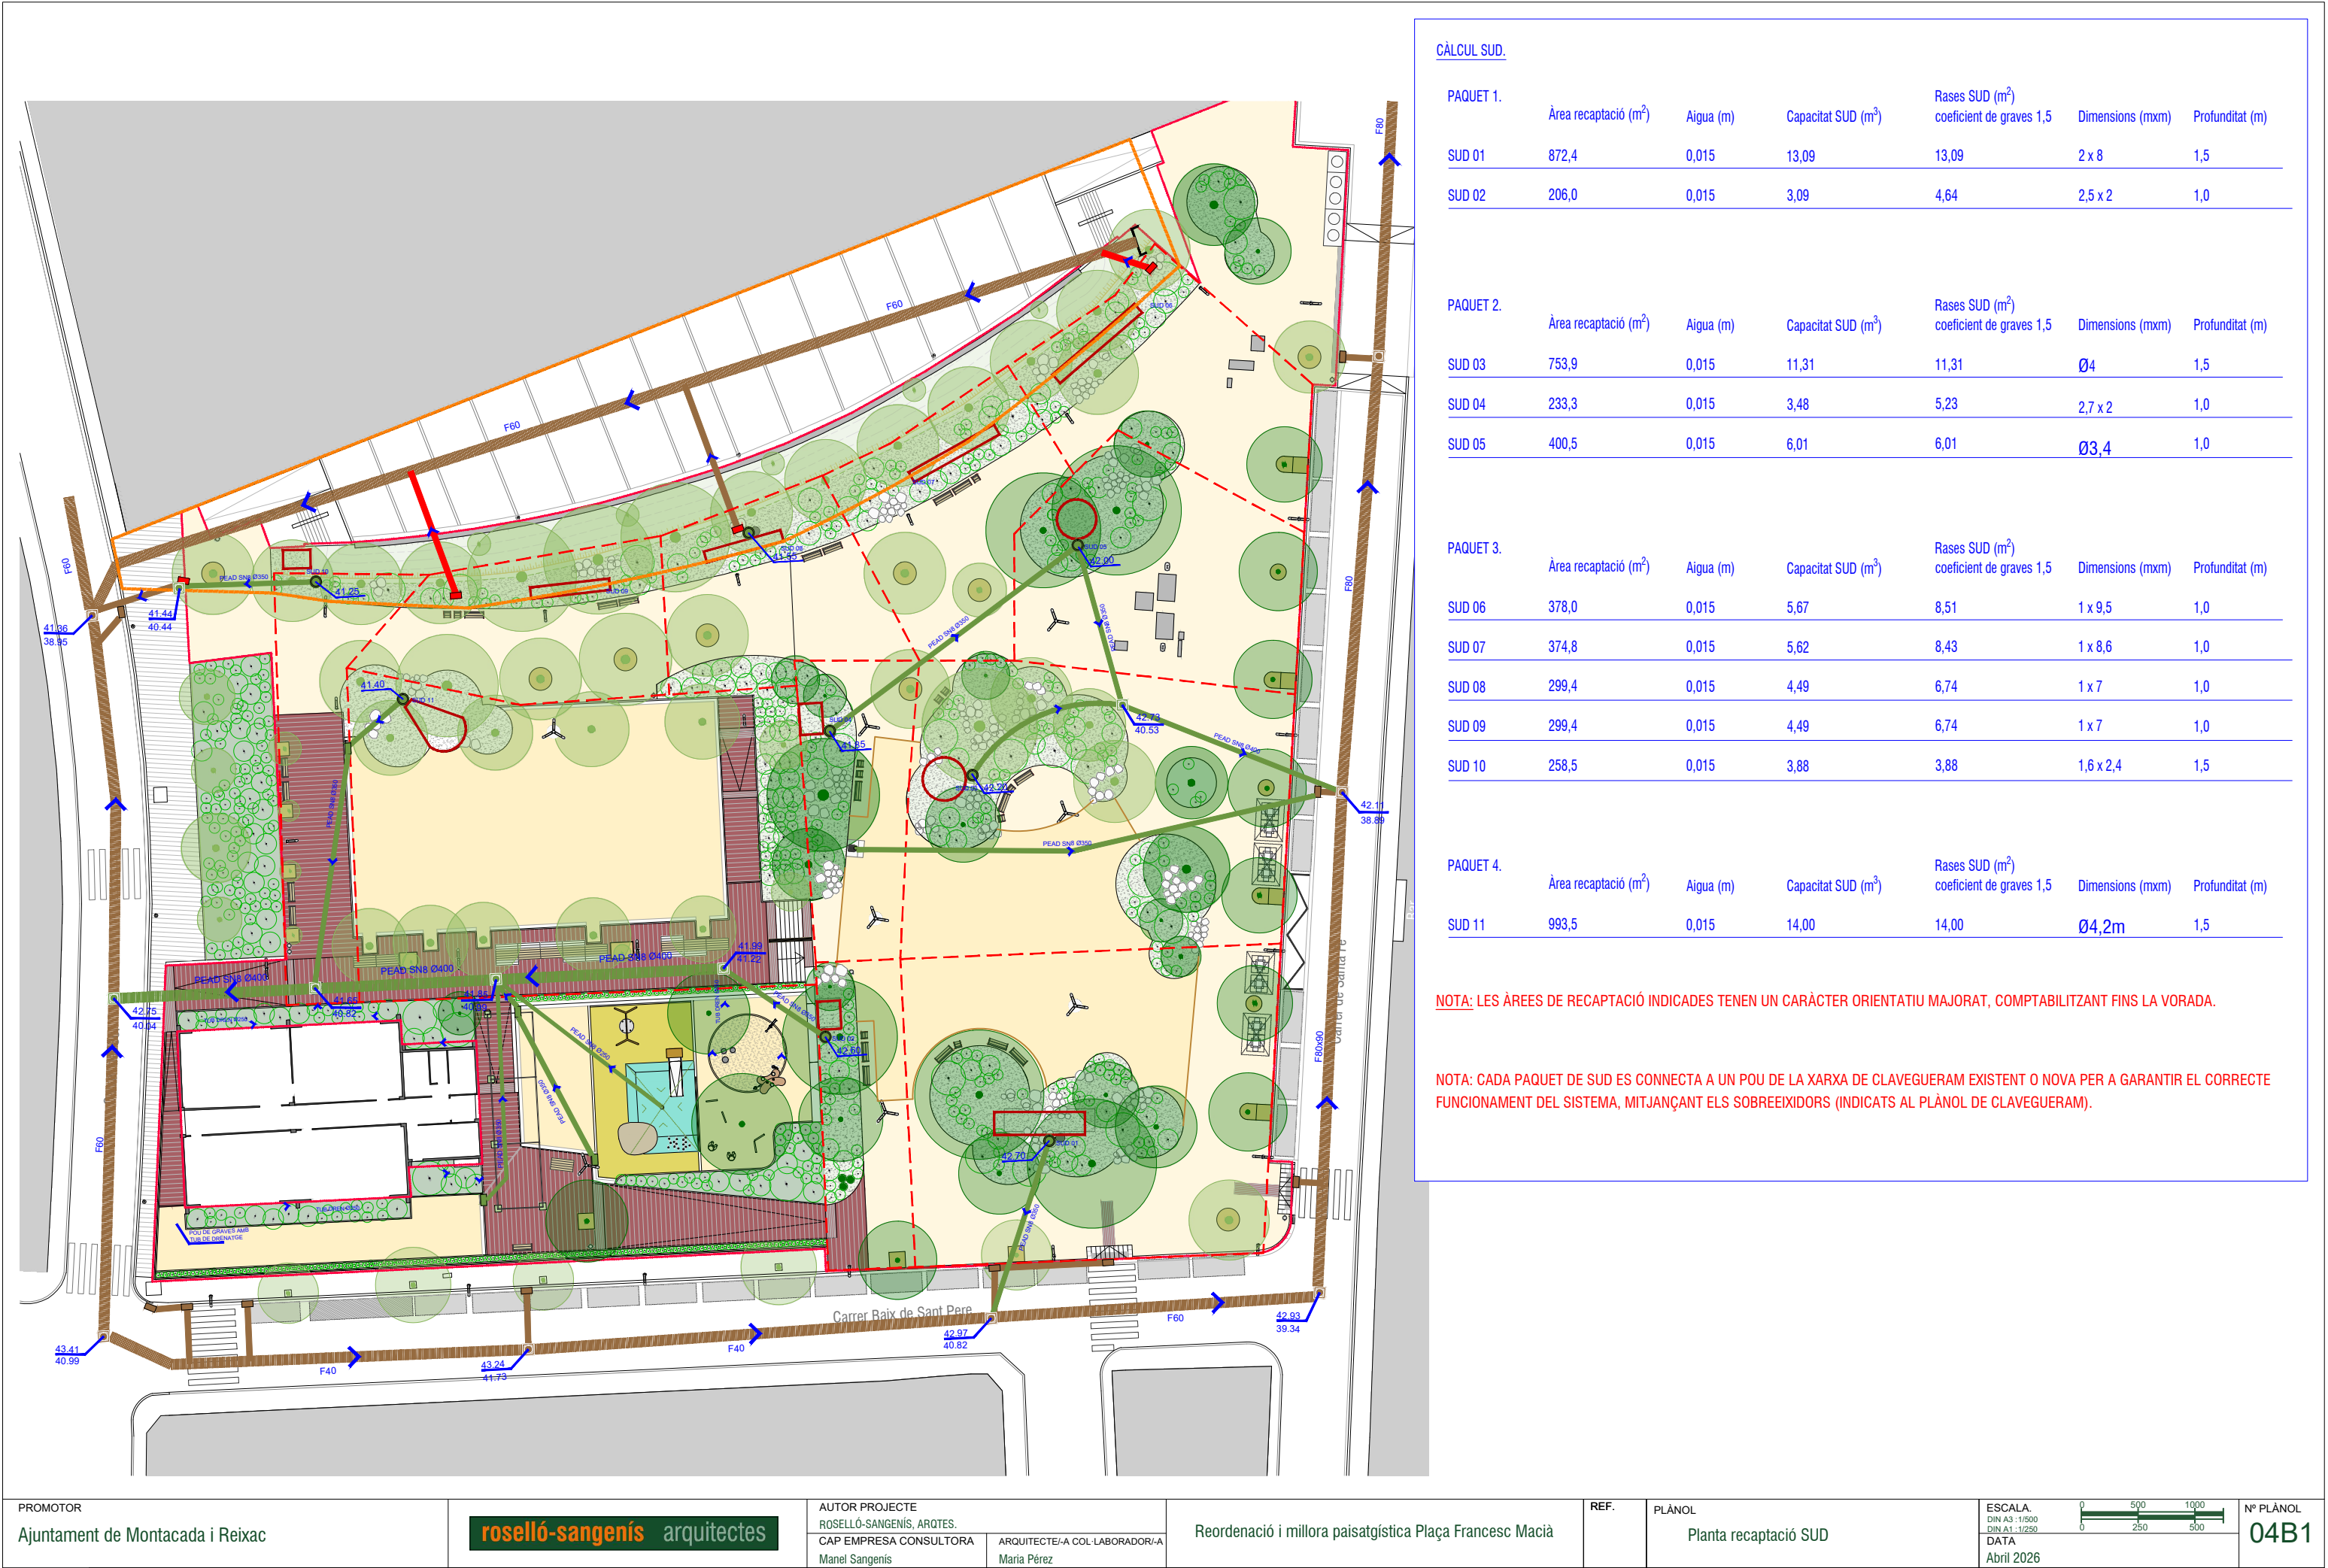

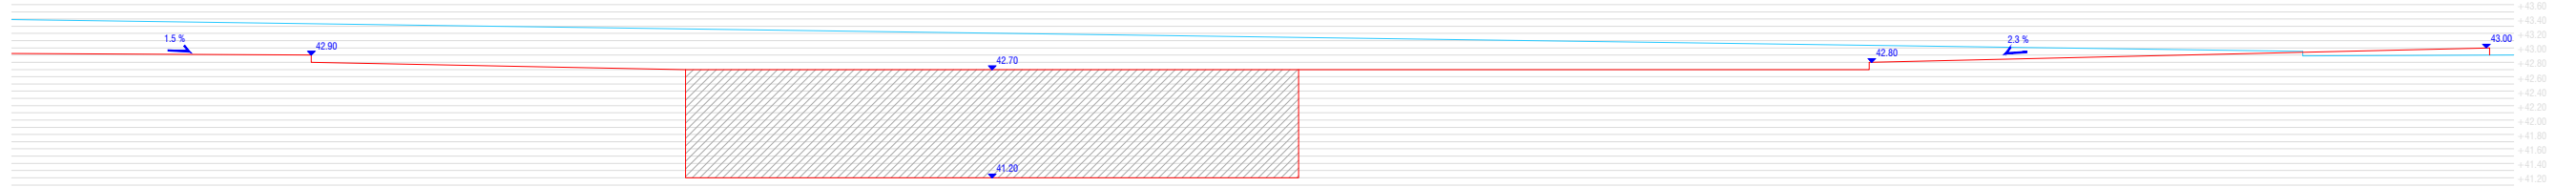

The diagram illustrates a road cross-section with a 3.0% slope. The profile is shown with a red line for the existing ground and a blue line for the proposed road grade. Key elevation points are marked: 42.88, 42.60, 42.75, and 41.90. A hatched area indicates a cut or fill section. The vertical axis on the right shows elevations from +41.40 to +44.00.




roselló-sangenís arquitectes

ARQUITECTE/-A COL·LABORADOR/-A
Maria Pérez





Reordenació i millora paisatgística Plaça Francesc Macià

SUD. Perfils
SUD 01 i SUD 02

ESCALA. DIN A3 :1/100 DIN A1 :1/50	DATA Abril 2026
---	-------------------------------

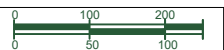

Nº PLÀNOL
04B2

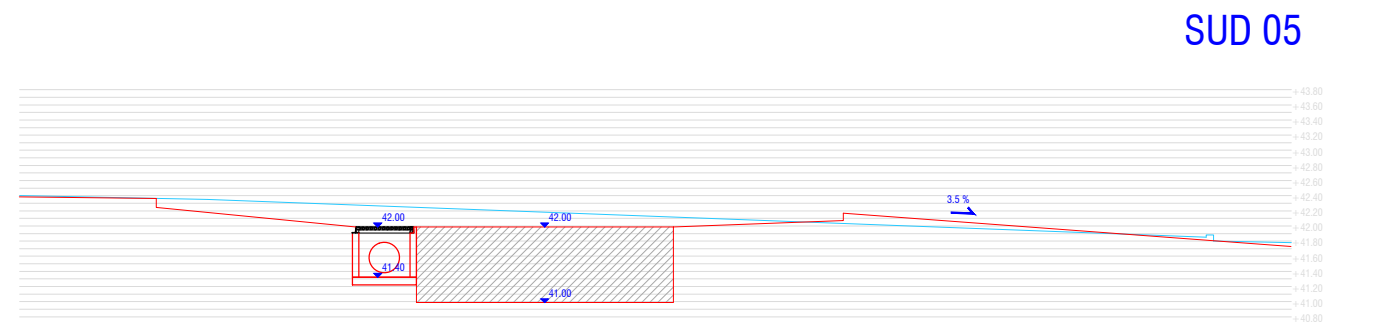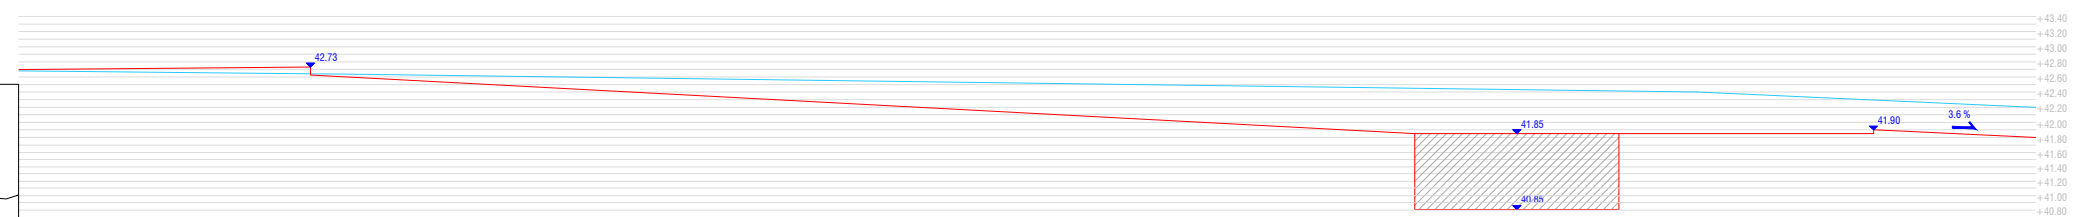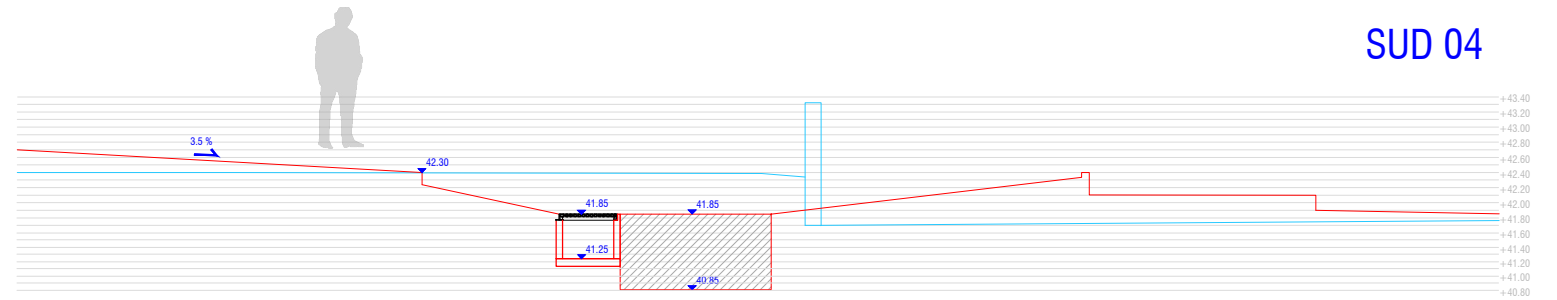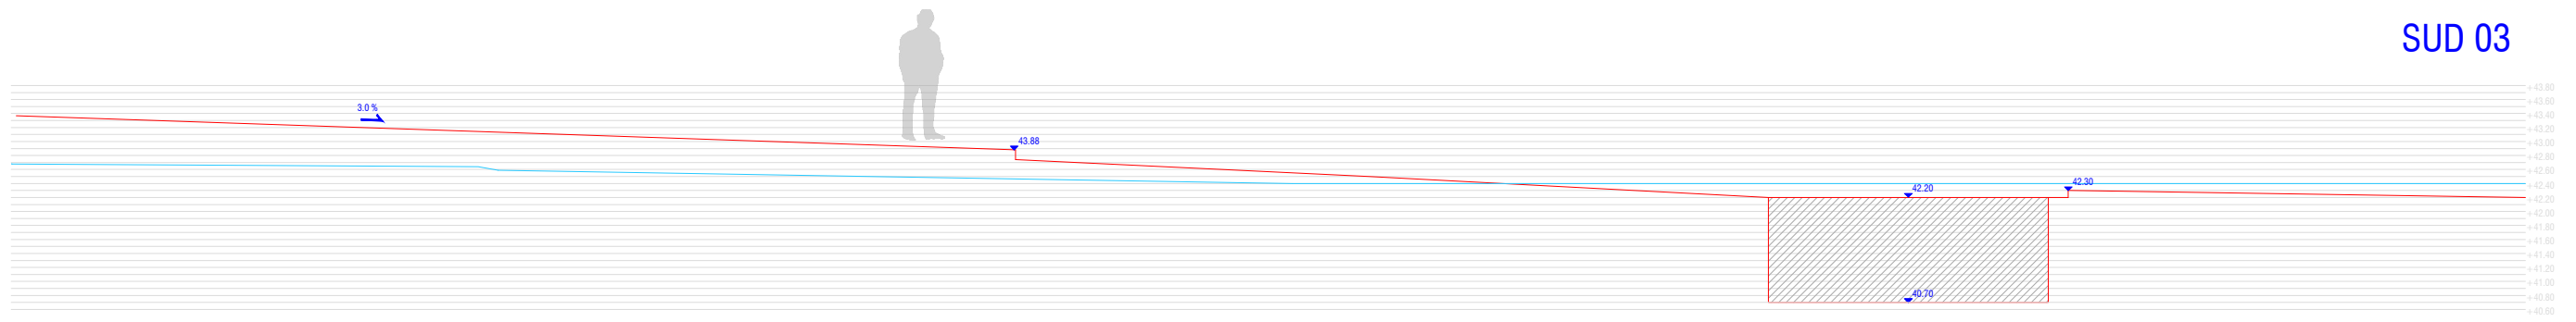

PROMOTOR
Ajuntament de Montcada i Reixac


roselló-sangenís arquitectes

AUTOR PROJECTE ROSELLÓ-SANGENÍS, ARQTES.	
CAP EMPRESA CONSULTORA Manel Sangenis	ARQUITECTE/A COL·LABORADOR/A Maria Pérez

Reordenació i millora paisatgística Plaça Francesc Macià


REF.	PLÀNOL SUD. Perfils SUD 03, SUD 04 i SUD 05
------	---

ESCALA. DIN A3 : 1/100 DIN A1 : 1/50 DATA Abril 2026
--

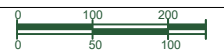

Nº PLÀNOL
04B3


REGISTRE DE FOSA DÚCTIL. MARC APARENT.POUS Ø700

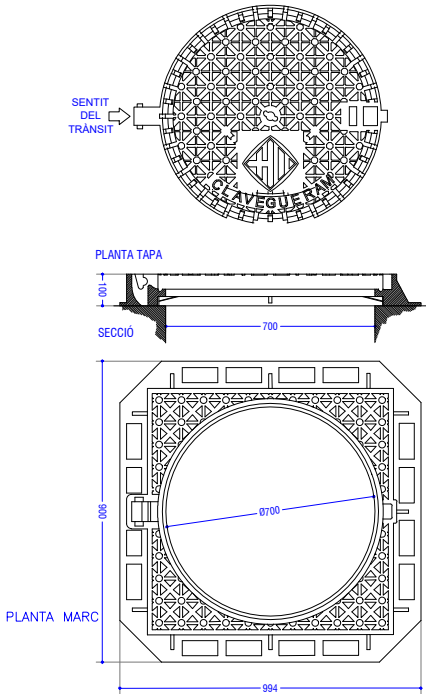

NOTES:

- Compliment estricte de la normativa vigent UNE-EN-124 i reglament AENOR RP 0023.
- Segell certificador del control de qualitat de producte emès per tercers.
- Aquest model de tapa serà d'ús comú per registre de les xarxes de clavegueram, aigües freàtiques i RPRSU, canviant la seva rotulació per la del servei corresponent.
- La tapa pot ser ventilada o no.
- Classe D-400 (40 Tn de càrrega).


REGISTRE DE FOSA DÚCTIL. MARC NO APARENT. POUS Ø700

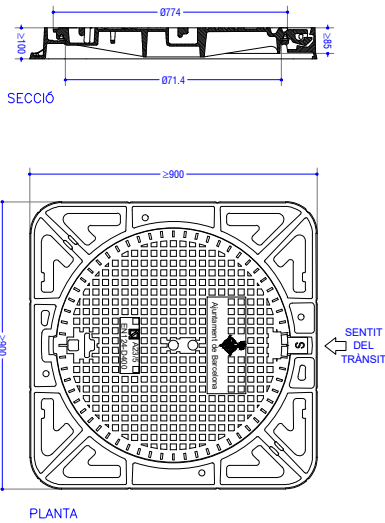

NOTES:

- Compliment estricte de la normativa vigent UNE-EN-124 i reglament AENOR RP 0023.
- Segell certificador del control de qualitat de producte emès per tercers.
- Aquest model de tapa serà d'ús comú per registre de les xarxes de clavegueram, aigües freàtiques i RPRSU, canviant la seva rotulació per la del servei corresponent.
- La tapa pot ser ventilada o no.
- Classe D-400 (40 Tn de càrrega).

REIXA D'EMBORNAL BARCELONA-1

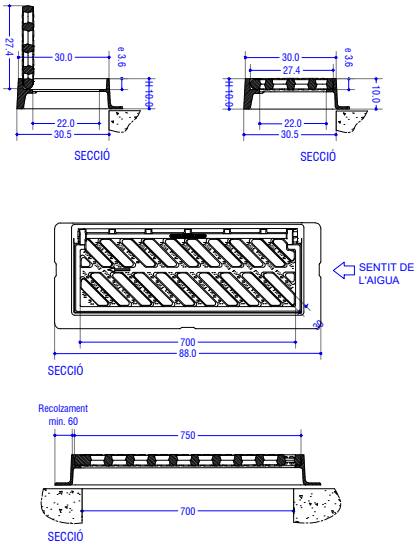


NOTES:

- Compliment estricte de la normativa vigent UNE-EN-124 i reglament AENOR RP 0023.
- Segell certificador del control de qualitat de producte emès per AENOR.
- L'angle d'obertura de la reixa, serà superior 90° inclòs contra vorades.
- Reversible segons el sentit de les aigües.

CRITERIS D'UTILITZACIÓ:

- Generalitzada a calçada de carrer (en rigola)
- Admesa també a zones de vianants

REGISTRE DE FOSA DÚCTIL D400. MARC APARENT.POUS Ø700

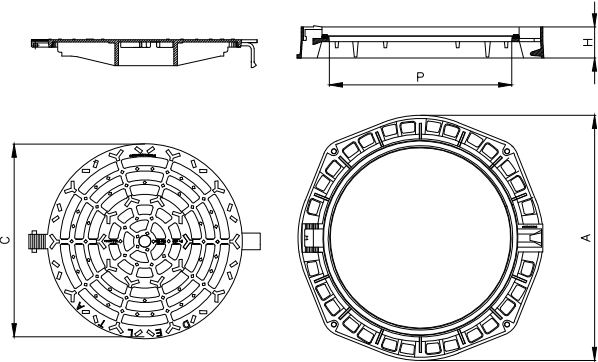

	A x B	H	C	P
DELTA T2066R	Ø850	100	Ø650	Ø600
DELTA T2066KR	850 x 850	100	Ø650	Ø600
DELTA T2066AR	850 x 850	100	Ø650	Ø600

PROMOTOR

Ajuntament de Montcada i Reixac

roselló-sangenís arquitectes

AUTOR PROJECTE

ROSELLÓ-SANGENÍS, ARQTES.

CAP EMPRESA CONSULTORA

Manel Sangenis

ARQUITECTE/A COL·LABORADOR/A

Maria Pérez

Reordenació i millora paisatgística Plaça Francesc Macià

REF.

PLÀNOL

Detalls clavegueram

ESCALA.

DIN A3 :1/25

DIN A1 :1/12.5

DATA

Març 2026






Nº PLÀNOL


04C1

SECCIÓ TIPUS RECOBRIMENT DELS COL·LECTORS DE CLAVAGUERAM SEGONS PROFUNDITAT RESPECTE COTA DE CARRER

PROFUNDITAT (H) < 1m ó > 3m 1m > PROFUNDITAT (H) <

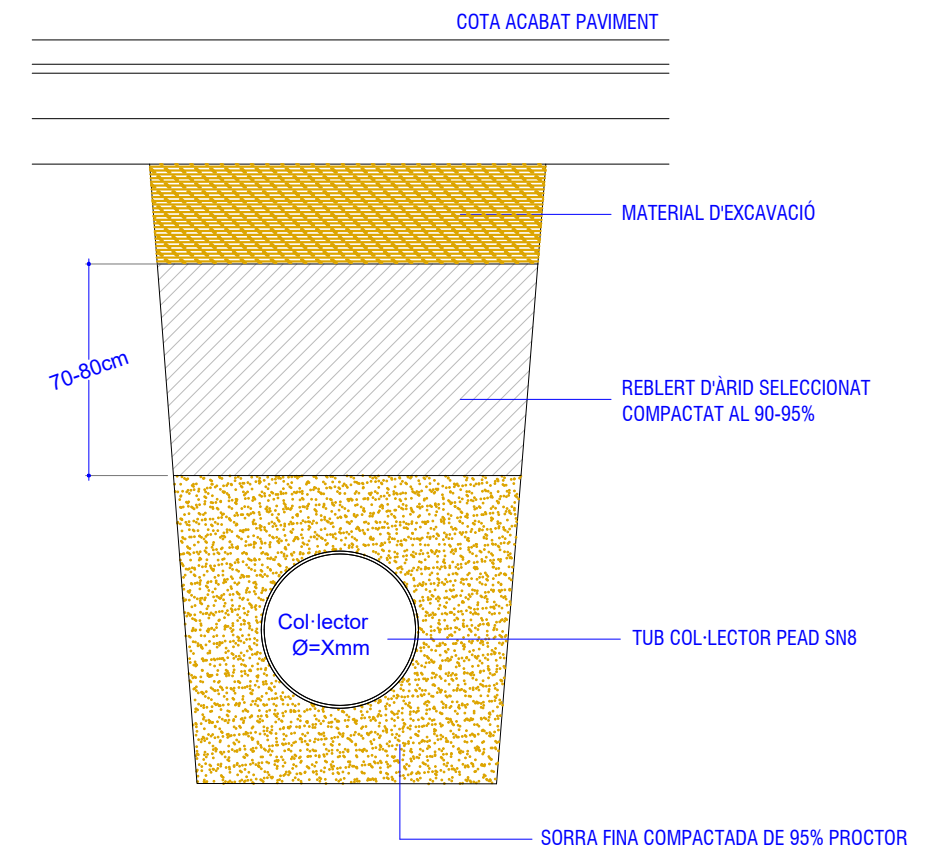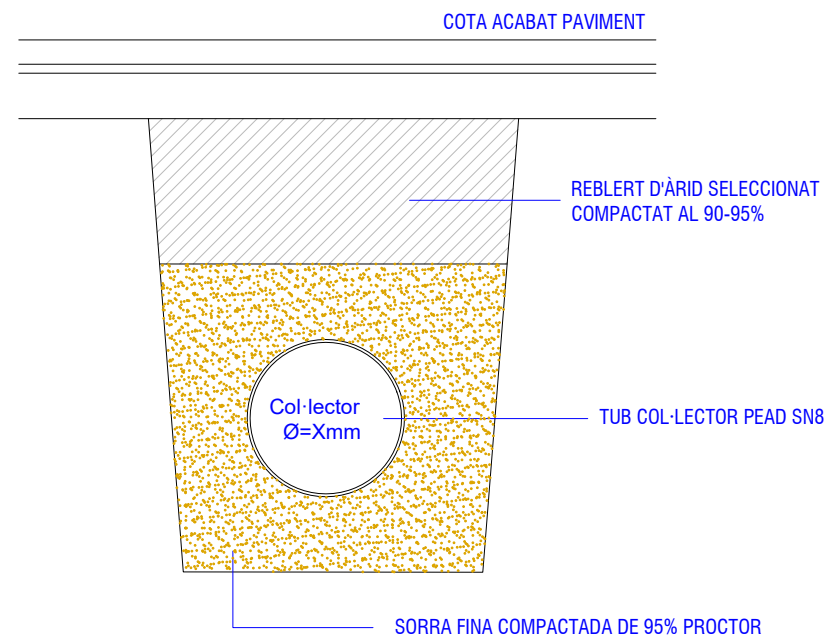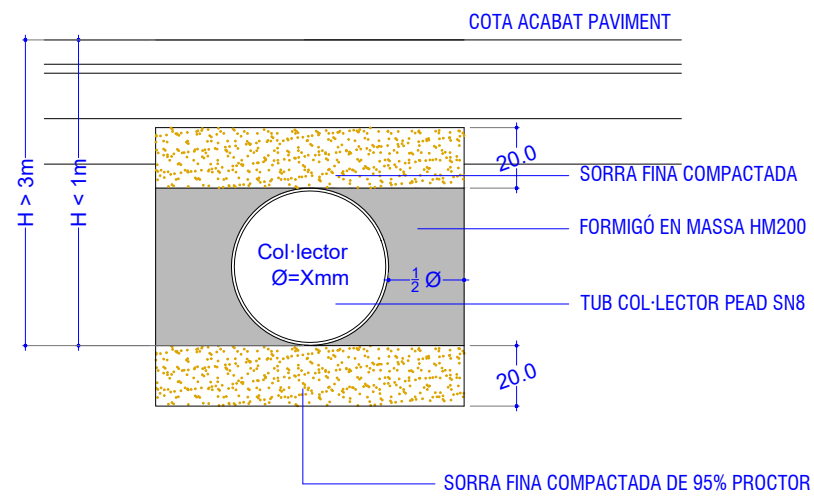


POU DE REGISTRE $H < 1\text{m}$.

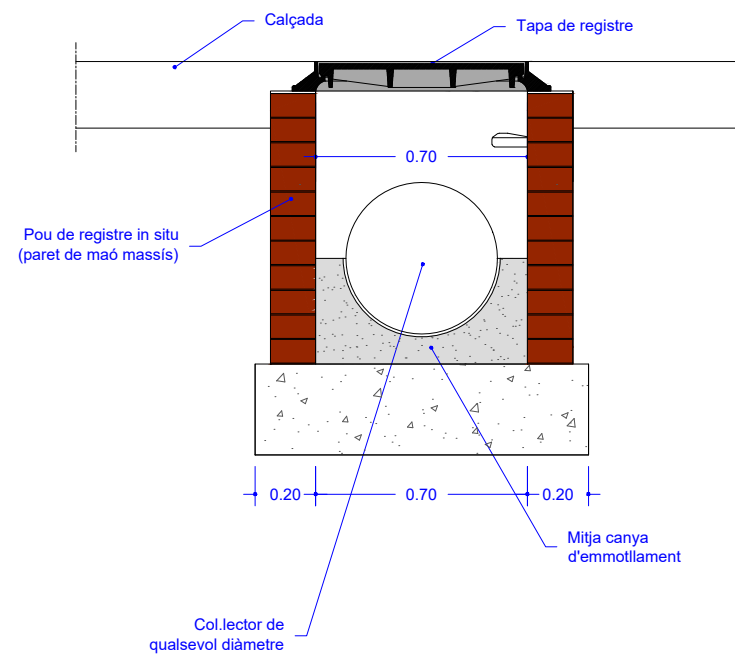

NOTES:

- Distància màxima entre pous a col·lectors visitables: 50m.
- Distància màxima entre pous a col·lectors no visitables: 40m.
- Els pous fora de vial sobresurtiran com a mínim 15cm per sobre del terreny.
- Quan el col·lector és un tub de PVC, es deixa passant a través del pou i un cop formigonada la mitja canya se li retalla la semi volta superior.


POU DE REGISTRE $1m < H < 2.5m$.

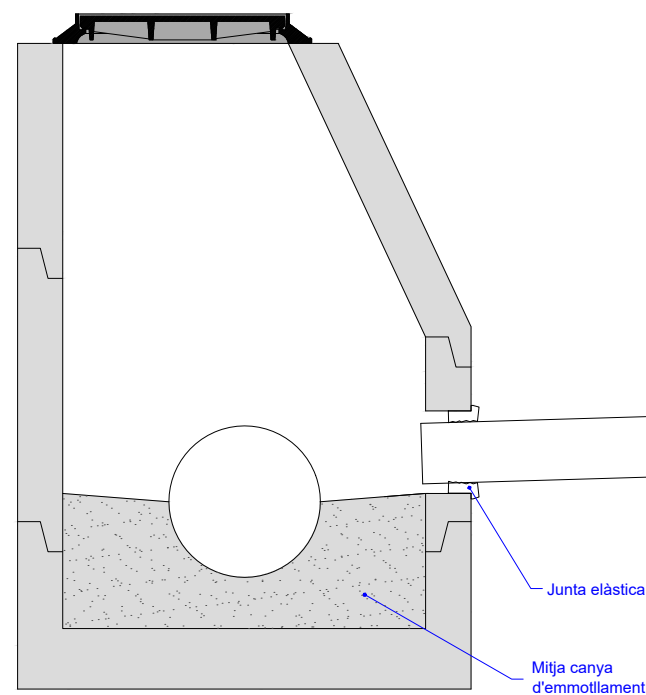


NOTES:


- Distància màxima entre pous a col·lectors visitables: 50m.
- Distància màxima entre pous a col·lectors no visitables: 40m.
- Els pous fora de vial sobresuriran com a mínim 15cm per sobre del terreny.
- Quan el col·lector és un tub de PVC, es deixa passant a través del pou i un cop formigonada la mitja canya se li retalla la semi volta superior.

POU DE REGISTRE H<2.5m.

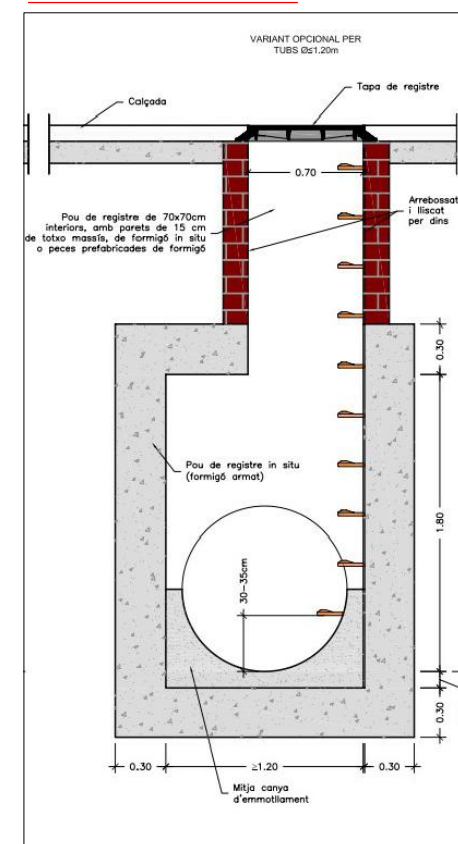

JUNTA UNIÓ ENTRE TUBS PEAD

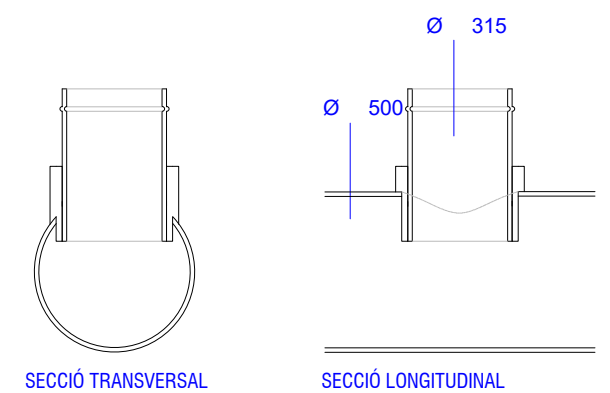

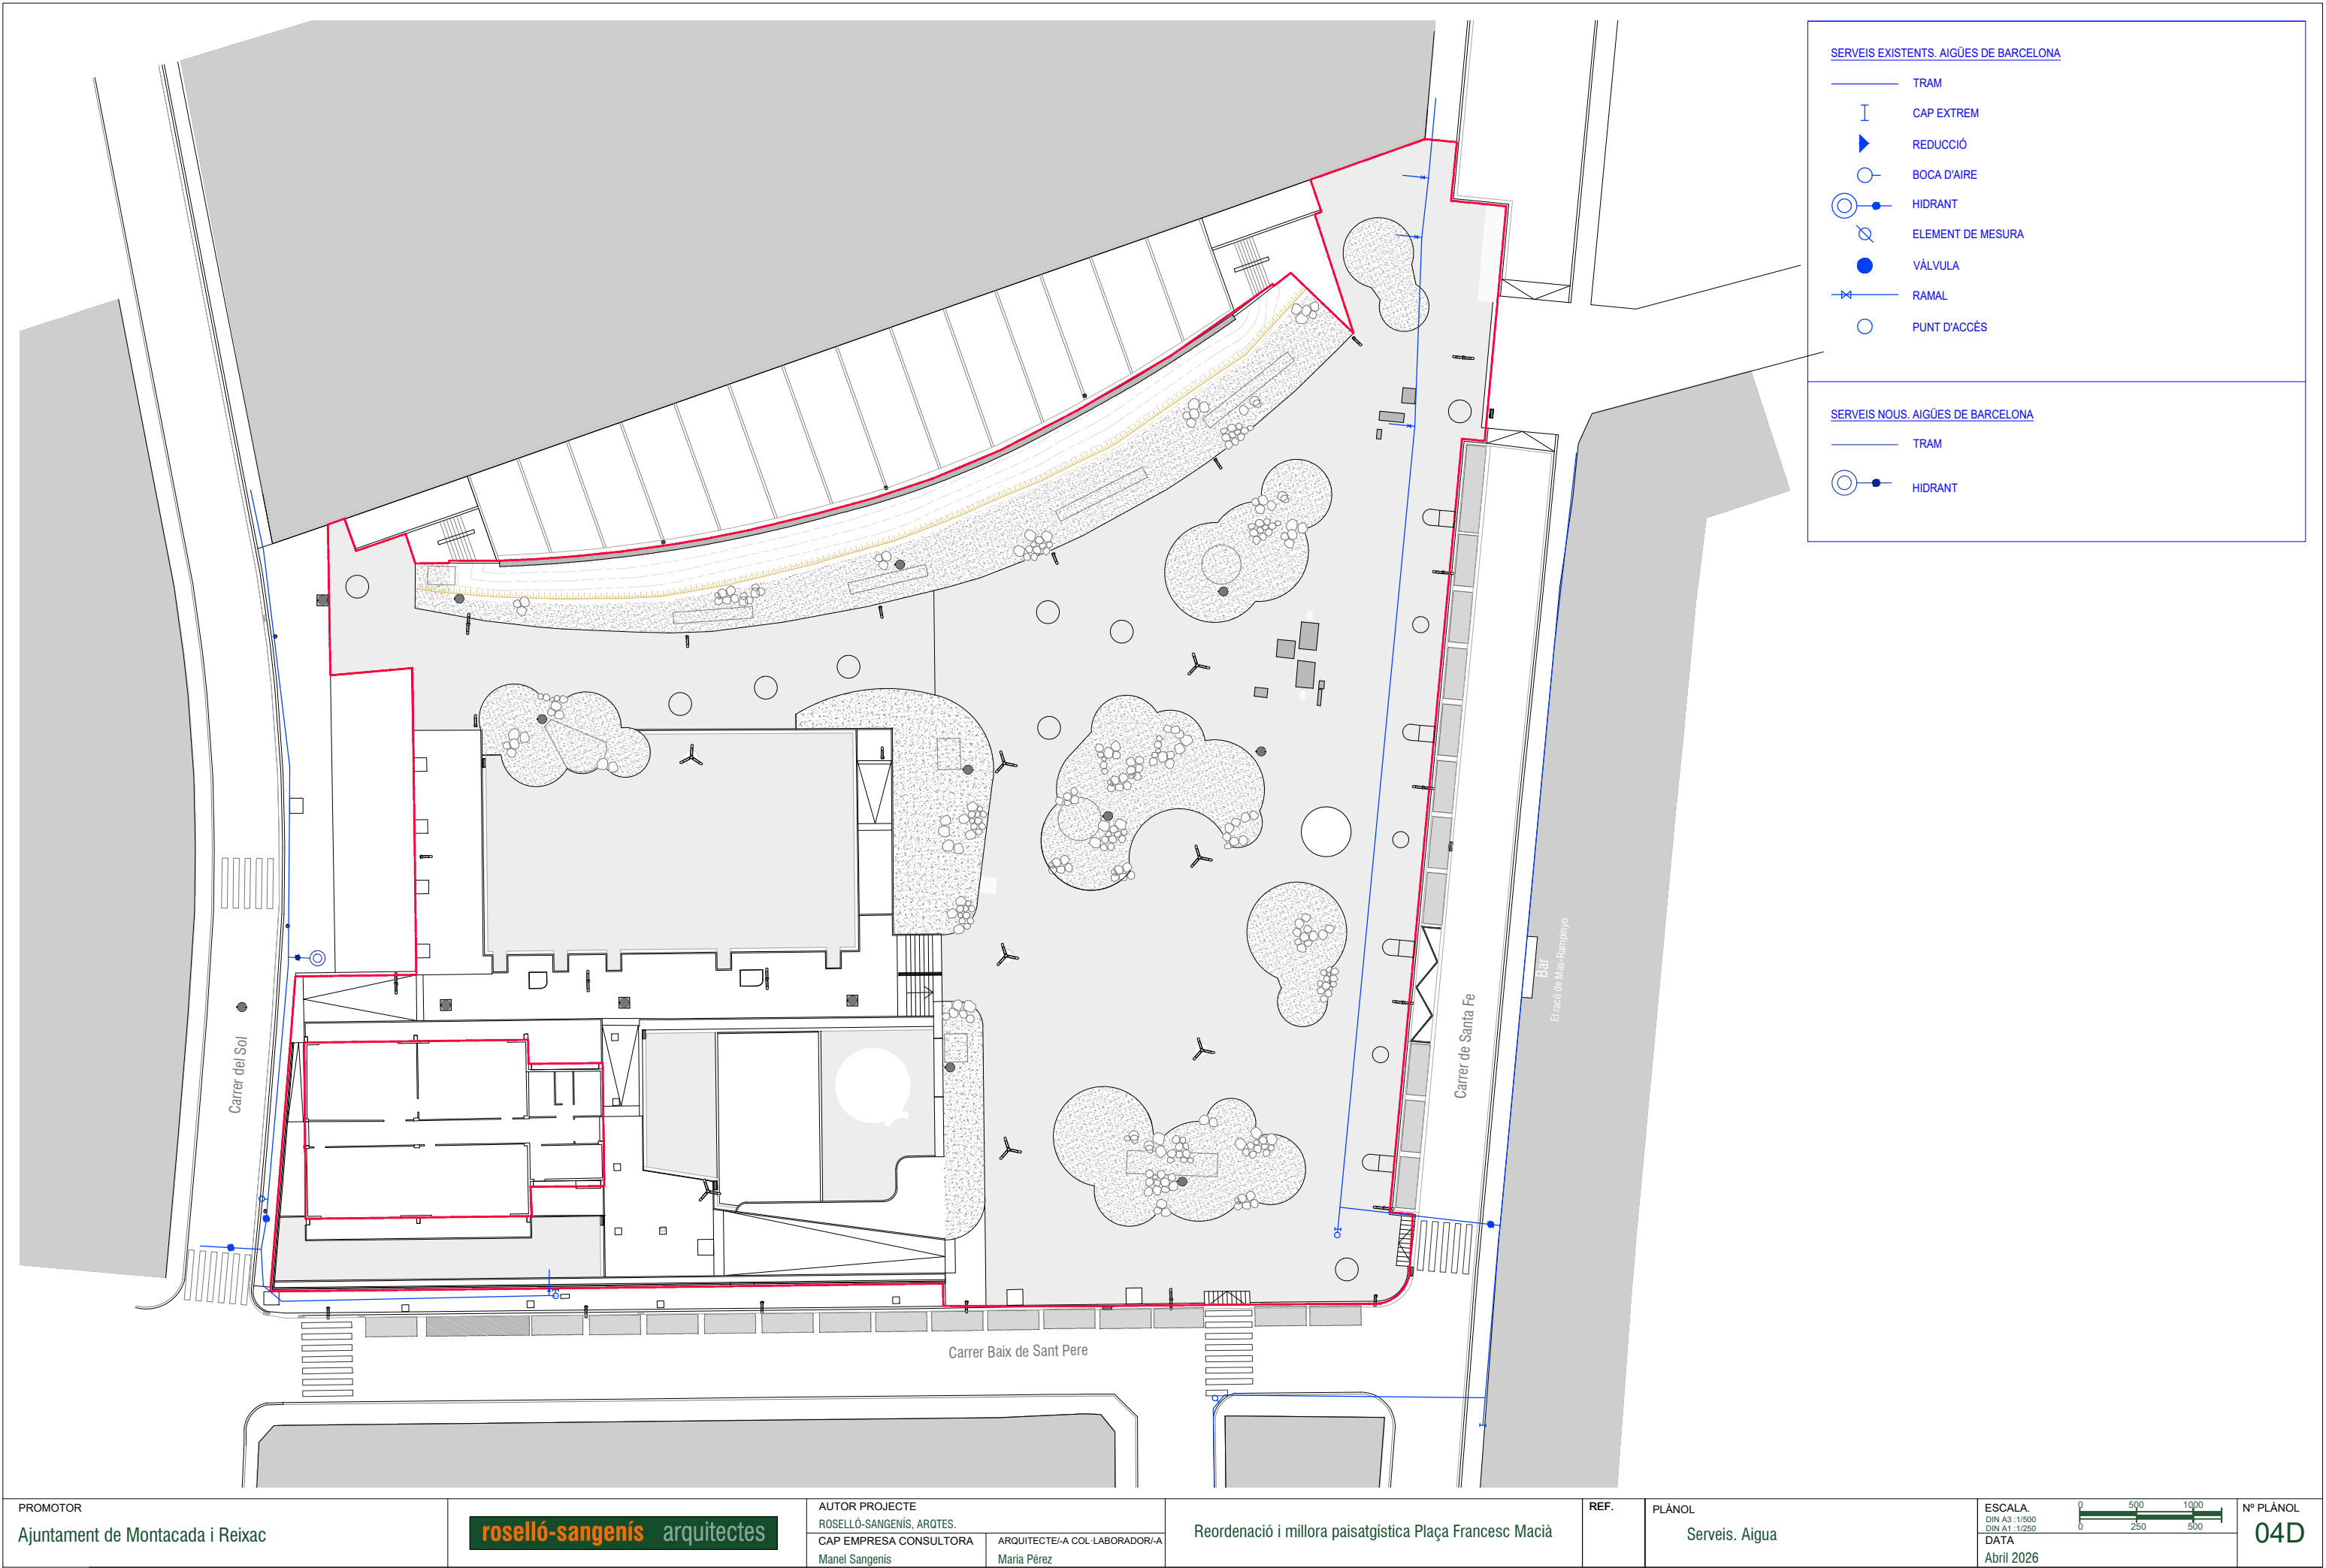



PLANTACIÓ.

ARRBRAT EXISTENT

ARE1	(T)	CE	Cercis
ARE2	(T)	GL	Gleditsia triacanthos
ARE3	(T)	TR	Ligustrum lucidum
ARE4	(T)	KP	Koelreuteria paniculata
ARE5	(T)	SJ	Sophora japonica
ARE6	(T)	OL	Olivera
ARE7	(T)	PP	Pi pinyer
ARE8	(T)	XC	Xiprer comú
ARE9	(T)	AU	Aurons
ARE10(T)	ST		Schinus terebinthifolius

NOVA PLANTACIÓ

1 Arbrat

UNITATS	Espècie	Mida	Presentació	Marc de plantació
5 u.	1GR Grevillea robusta	20/25	C.	
7 u.	1TT Tipuana tipus	25/30	C.	
3 u.	1GS Cupresus sempervirens "stricta"	h=250/300	Pa de terra	
5 u.	1PT Paulownia tomentosa	14/16	Arrel nua	
4 u.	1ST Schinus terebinthifolius	14/16	C.	
1 u.	1QS Quercus suber	20/25	C.	
2 u.	1SJ Styphnolobium japonicum	20/25	C.	
6 u.	1QS' Quercus suber multipeu	20/25	C.	
1 u.	1KP Koelreuteria paniculata multipeu	20/25	C.	
4 u.	1TA Tamarix africana multipeu	10/15	C.	

NOTA: Cada unitat d'arbrat de nova plantació li corresponen 2 tutors de fusta units amb un llistó de mitja canya.

2 Arbusti

SUPERFÍCIE	Espècie	Mida	Presentació	Marc de plantació
16.84 m²	2VA Vitex agnus-castus	40-60	c.5l	2u/m2
75.06 m²	2VT Viburnum tinus	40-60	c.3l	2u/m2
80.53 m²	2AG Abelia grandiflora	40-60	c.3l	3u/m2
97.22 m²	2PL Pistacia lentiscus	40-60	c.3l	2u/m2
78.45 m²	2PE Plumbago europaea	100-125	c.3l	2u/m2
42.44 m²	2NO Nerium oleander 'petite red'	25-55	c.5l	2u/m2
652.93 m²	2LE Lonicera etrusca	5-40	Bf. 40u	2u/m2
6.46 m²	2LM Lantana montevidensis	40-60	c.3l	2u/m2
12.19 m²	2FJ Fatsia japonica	30-60	c.4l	5u/m2

3 Vivag/Subarbust

SUPERFÍCIE				
77.40 m²	3AD Asparagus densiflorus	10-20	c.1l	3u/m2
20.60 m²	3CH Chamaerops humilis	20-40	c.3l	2u/m2
24.04 m²	3ND Nandina domestica	25-50	c.3l	2u/m2
45.86 m²	3VB Verbena bonariensis	20-40	c.2l	3u/m2
52.16 m²	3JA Juncus acutus	20-40	c.2l	2u/m2
50.52 m²	3TF Teucrium fruticans	20-50	c.2.5l	2u/m2
28.56 m²	3CA Carex appressa	20-50	c.2.5l	4u/m2
10.40 m²	3AM Acanthus mollis	10-20	c.3l	4u/m2
6.82 m²	3IR Iresine	20-25	c.1l	4u/m2
11.72 m²	3CF Cyrtomium falcatum	20-25	c.1l	3u/m2

4 Planta rocalla

SUPERFÍCIE					
10%	8.95 m²	4SM Salvia microphylla	20-40	c.2l	3u/m2
30%	26.85 m²	4GB Gaura blanca	20-30	c.1l	3u/m2
20%	17.90 m²	4PA Perovskia atriplicifolia	20-40	c.3l	3u/m2
30%	26.85 m²	4IG Iris Germanica	20-30	c.2.5l	4u/m2
10%	8.95 m²	4PF Phlomis fruticosa	20-40	c.4l	2u/m2
20%	19.10 m²	4SJ Salvia jamensis	20-40	c.2l	3u/m2
20%	19.10 m²	4CR Centranthus ruber	30-50	c.2l	3u/m2
15%	14.33m²	4NO Nerium oleander 'petite red'	25-55	c.5l	3u/m2
30%	28.64 m²	4HE Hemerocallis	20-30	c.2.5l	4u/m2
15%	14.33 m²	4PM Phlomis x "Marina"	20-40	c.4l	2u/m2

215.00m²  Graves arrodonides de diàmetre 10-15cm al voltant de les zones de rocalla i arbres existents.


NOTA: La base d'escocells i parterres serà un llit de graves de Ø3-5 cm.


5 Planta enfiladissa

SUPERFÍCIE					
16.92 m²	5HV Hardenbergia violacea	30-40	c.1l		1u/m2
12.76 m²	5FR Ficus repens	50-100	c.5l		1u/m2
1.41 m²	5RB Rosa banksiae 'Lutea Plena'	30-40	c.3l		1u/m2
1.41 m²	5WS Wisteria sinensis	100-150	c.3l		1u/m2

6 Plantació jardineres C./ Santa Fe

SUPERFÍCIE					
20%	0.74 m²	6BF Bulbine frutescens	20-25	c.3l	3u/m2
10%	1.50 m²	6RP Roser paisatgístic	20-25	c.2l	2u/m2
25%	1.88 m²	6MC Muhlenbergia capillaris	15-20	c.1l	4u/m2
25%	1.88 m²	6HE Hemerocallis	20-30	c.2.5l	4u/m2
20%	1.50 m²	6HE Phormium 'Rubra nana'	30-35	c.3l	3u/m2

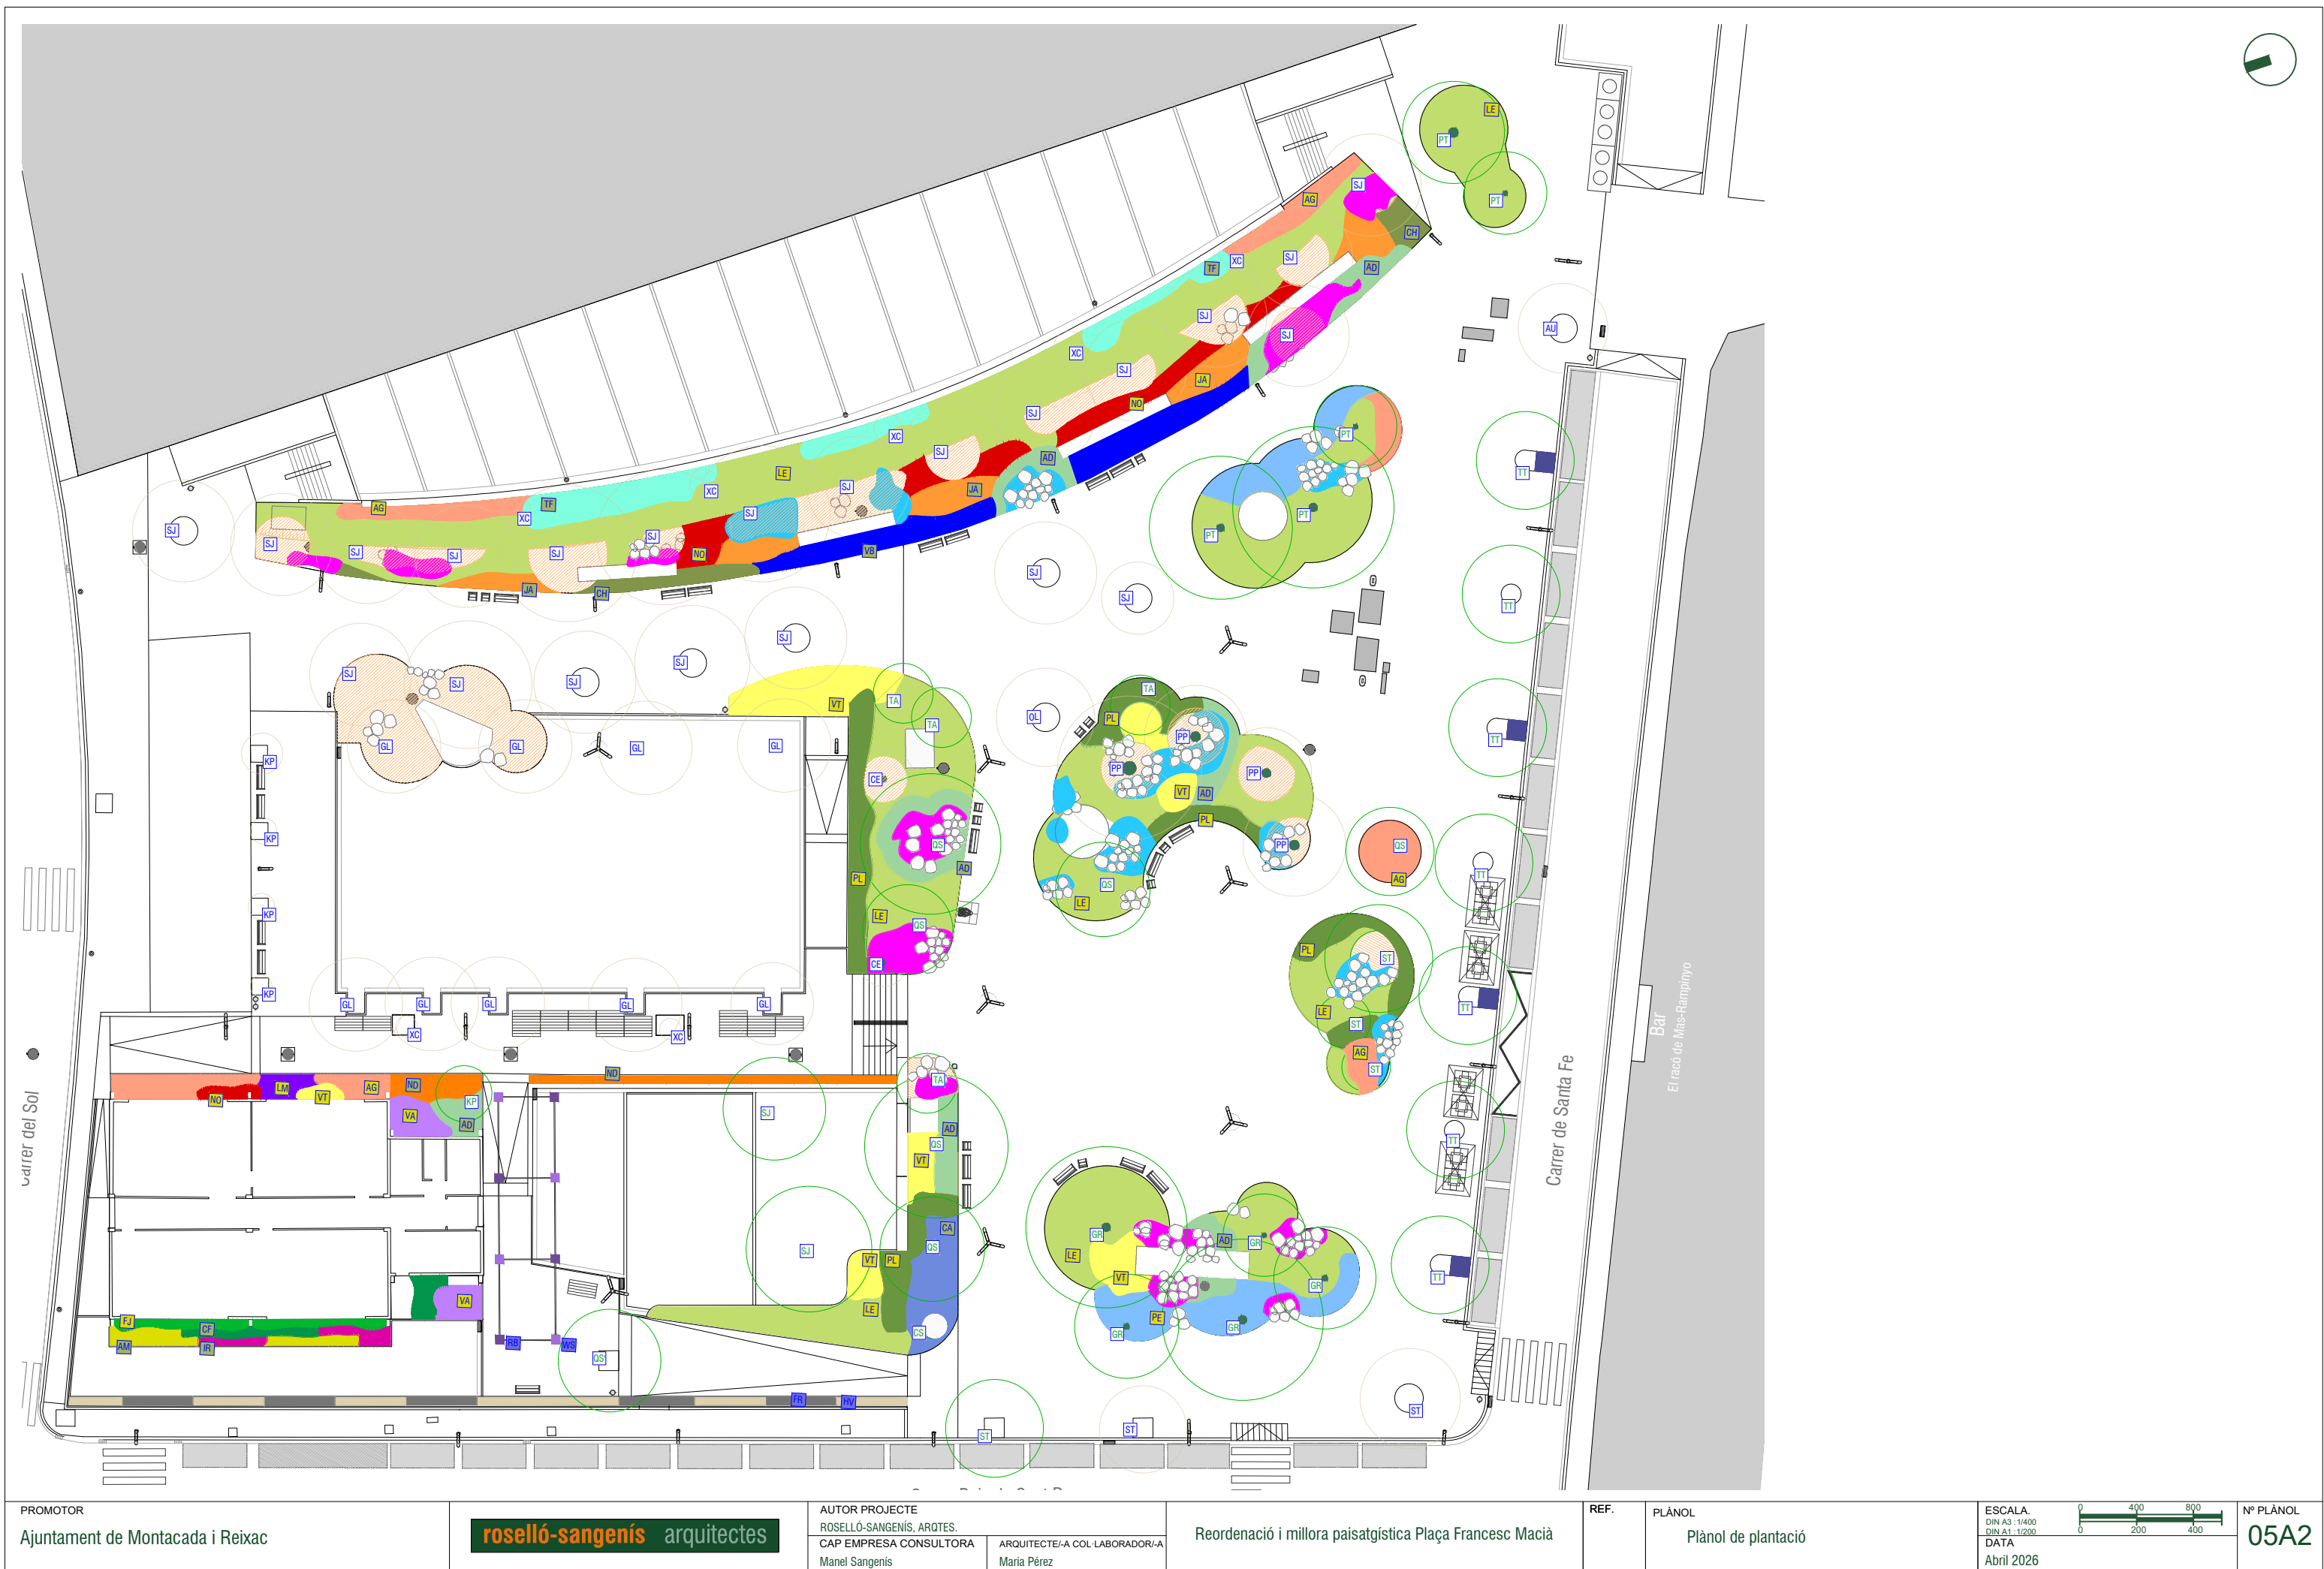

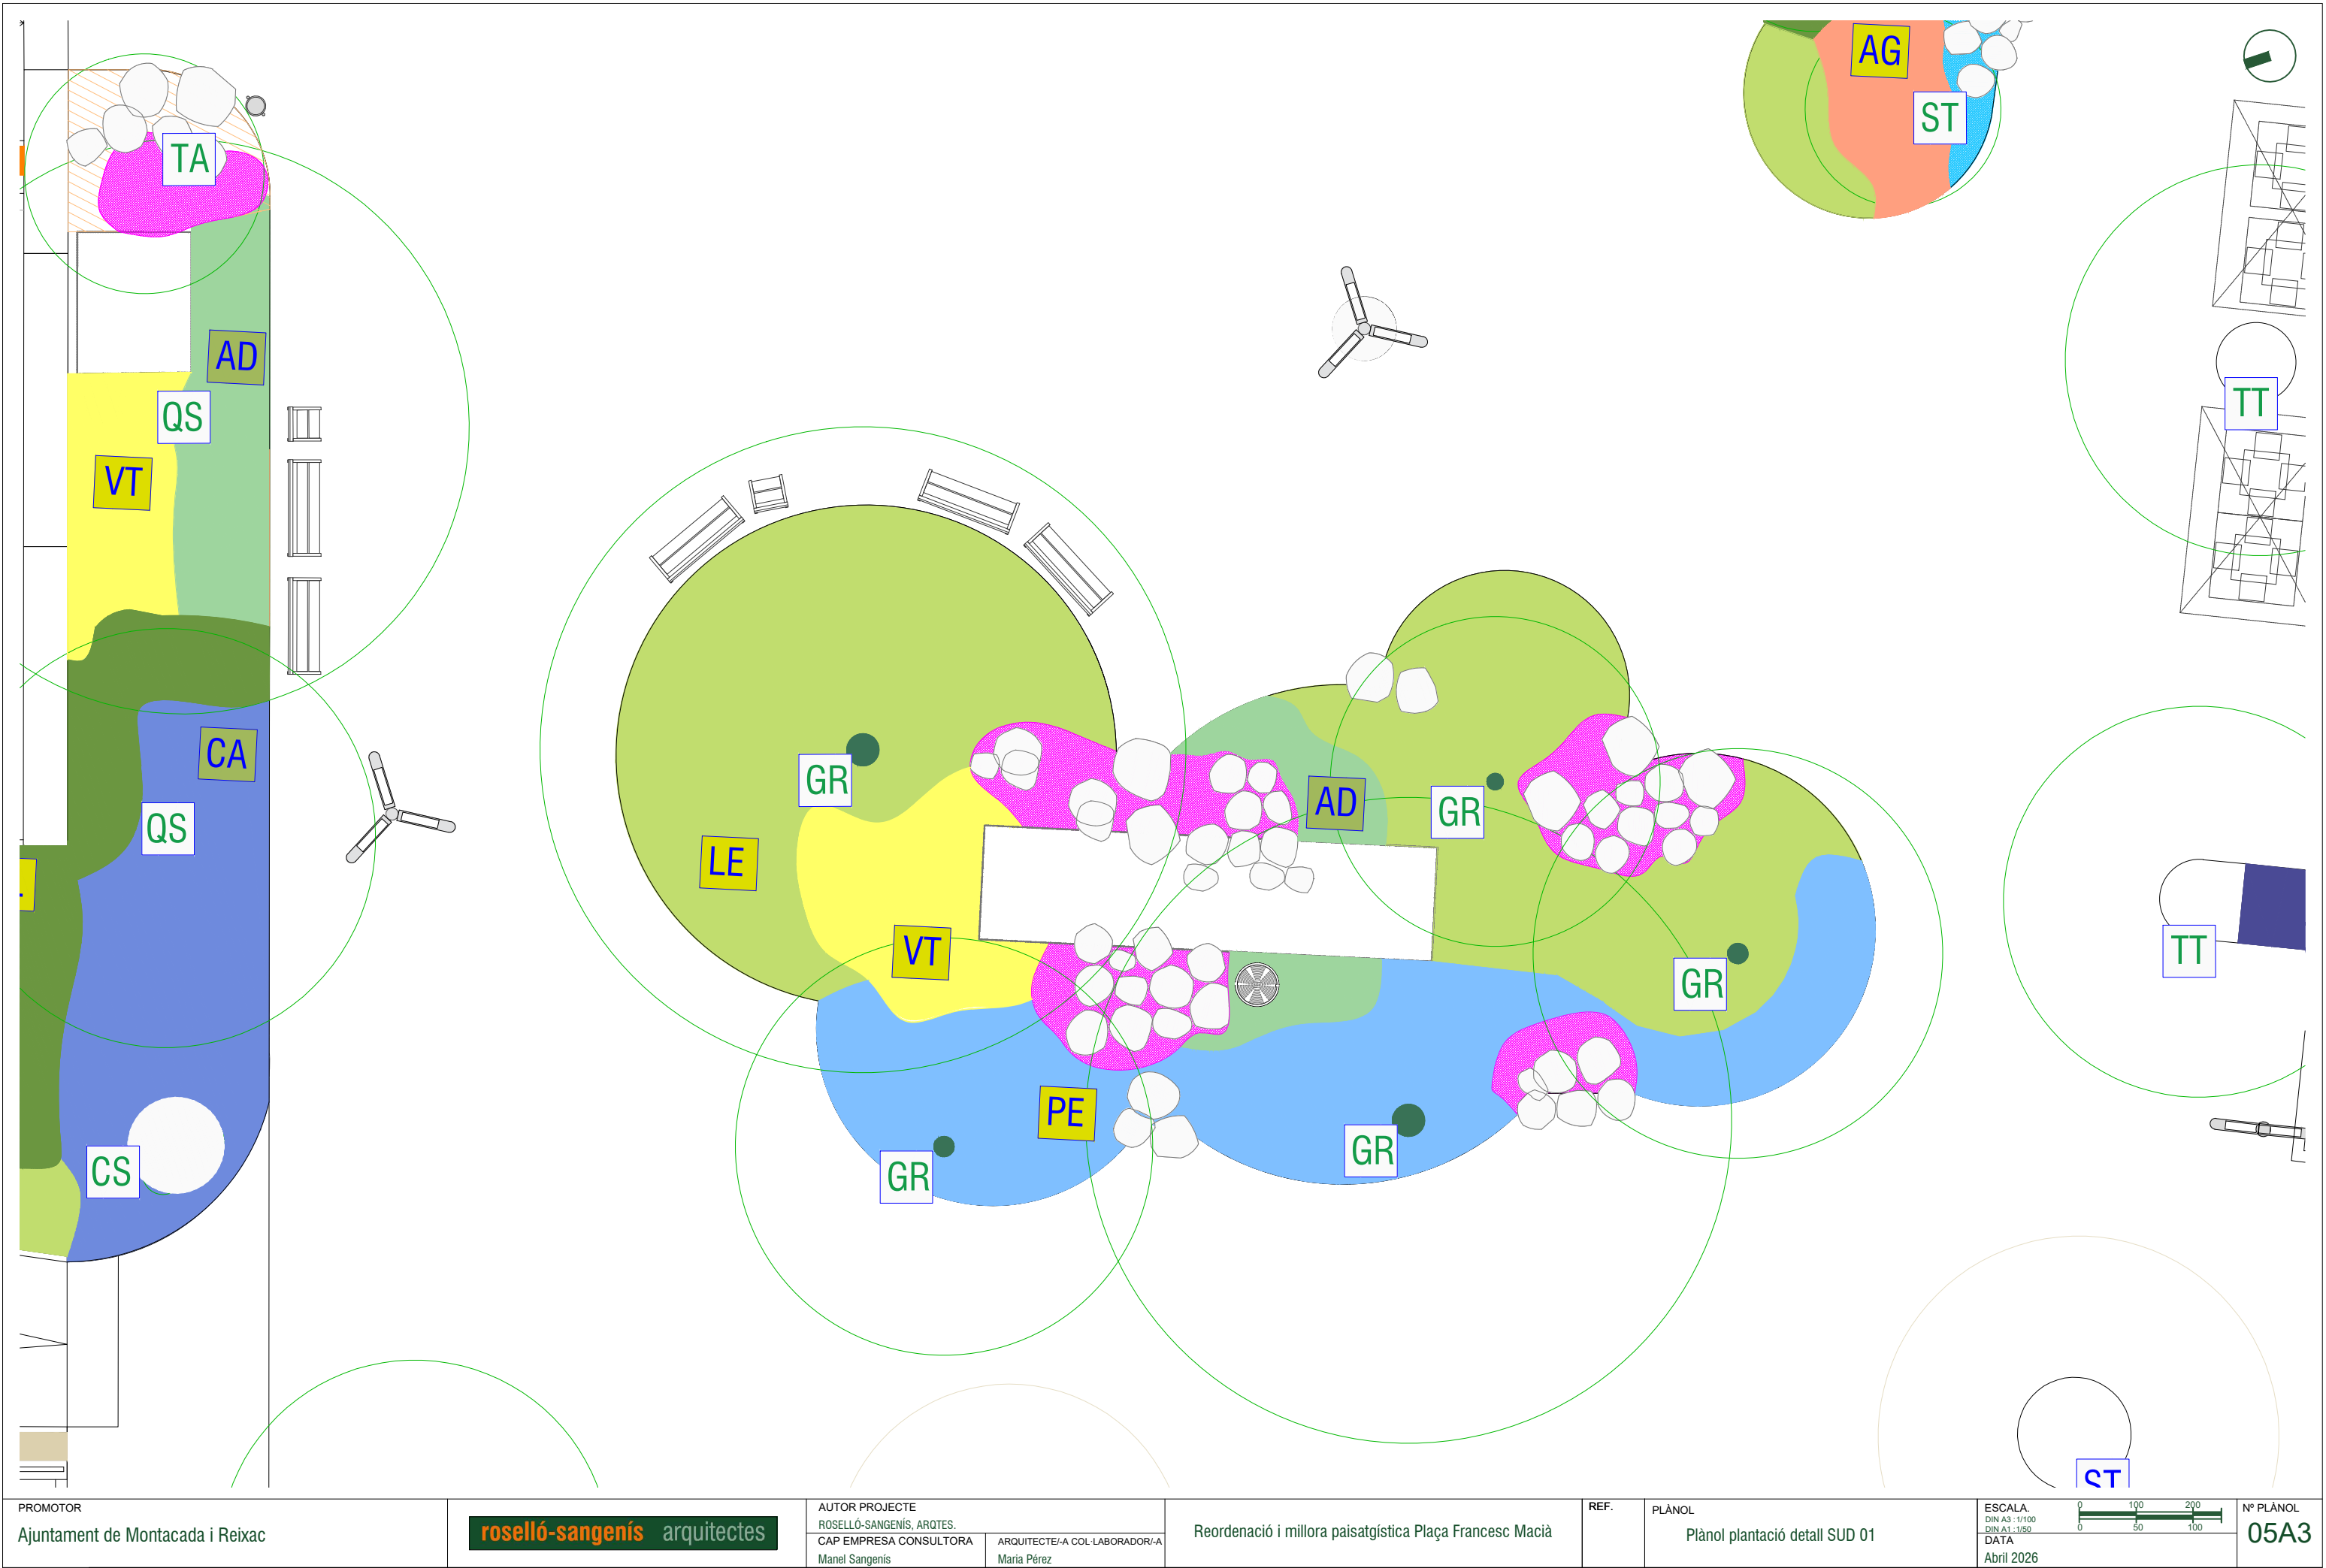

PROMOTOR
Ajuntament de Montcada i Reixac

roselló-sangenís arquitectes

AUTOR PROJECTE
ROSELLÓ-SANGENIS, ARQTES.
CAP EMPRESA CONSULTORA
Manel Sangenis
ARQUITECTE/A COL-LABORADOR/A
Maria Pérez


Reordenació i millora paisatgística Plaça Francesc Macià

REF.
PLÀNOL
Plànol plantació detall SUD 01


ESCALA.
DIN A3 : 1/100
DIN A1 : 1/50
DATA
Abril 2026
Nº PLÀNOL
05A3




PROMOTOR Ajuntament de Montcada i Reixac	roselló-sangenís arquitectes	AUTOR PROJECTE ROSELLÓ-SANGENIS, ARQTES. CAP EMPRESA CONSULTORA Manel Sangenis ARQUITECTE/A COL·LABORADOR/A Maria Pérez	Reordenació i millora paisatgística Plaça Francesc Macià	REF.	PLÀNOL Plànol plantació detall SUD 03	ESCALA. DIN A3 : 1/100 DIN A1 : 1/50 DATA Abril 2026 0 100 200 50 100	Nº PLÀNOL 05A4
--	--	---	---	-------------	---	---	------------------------------

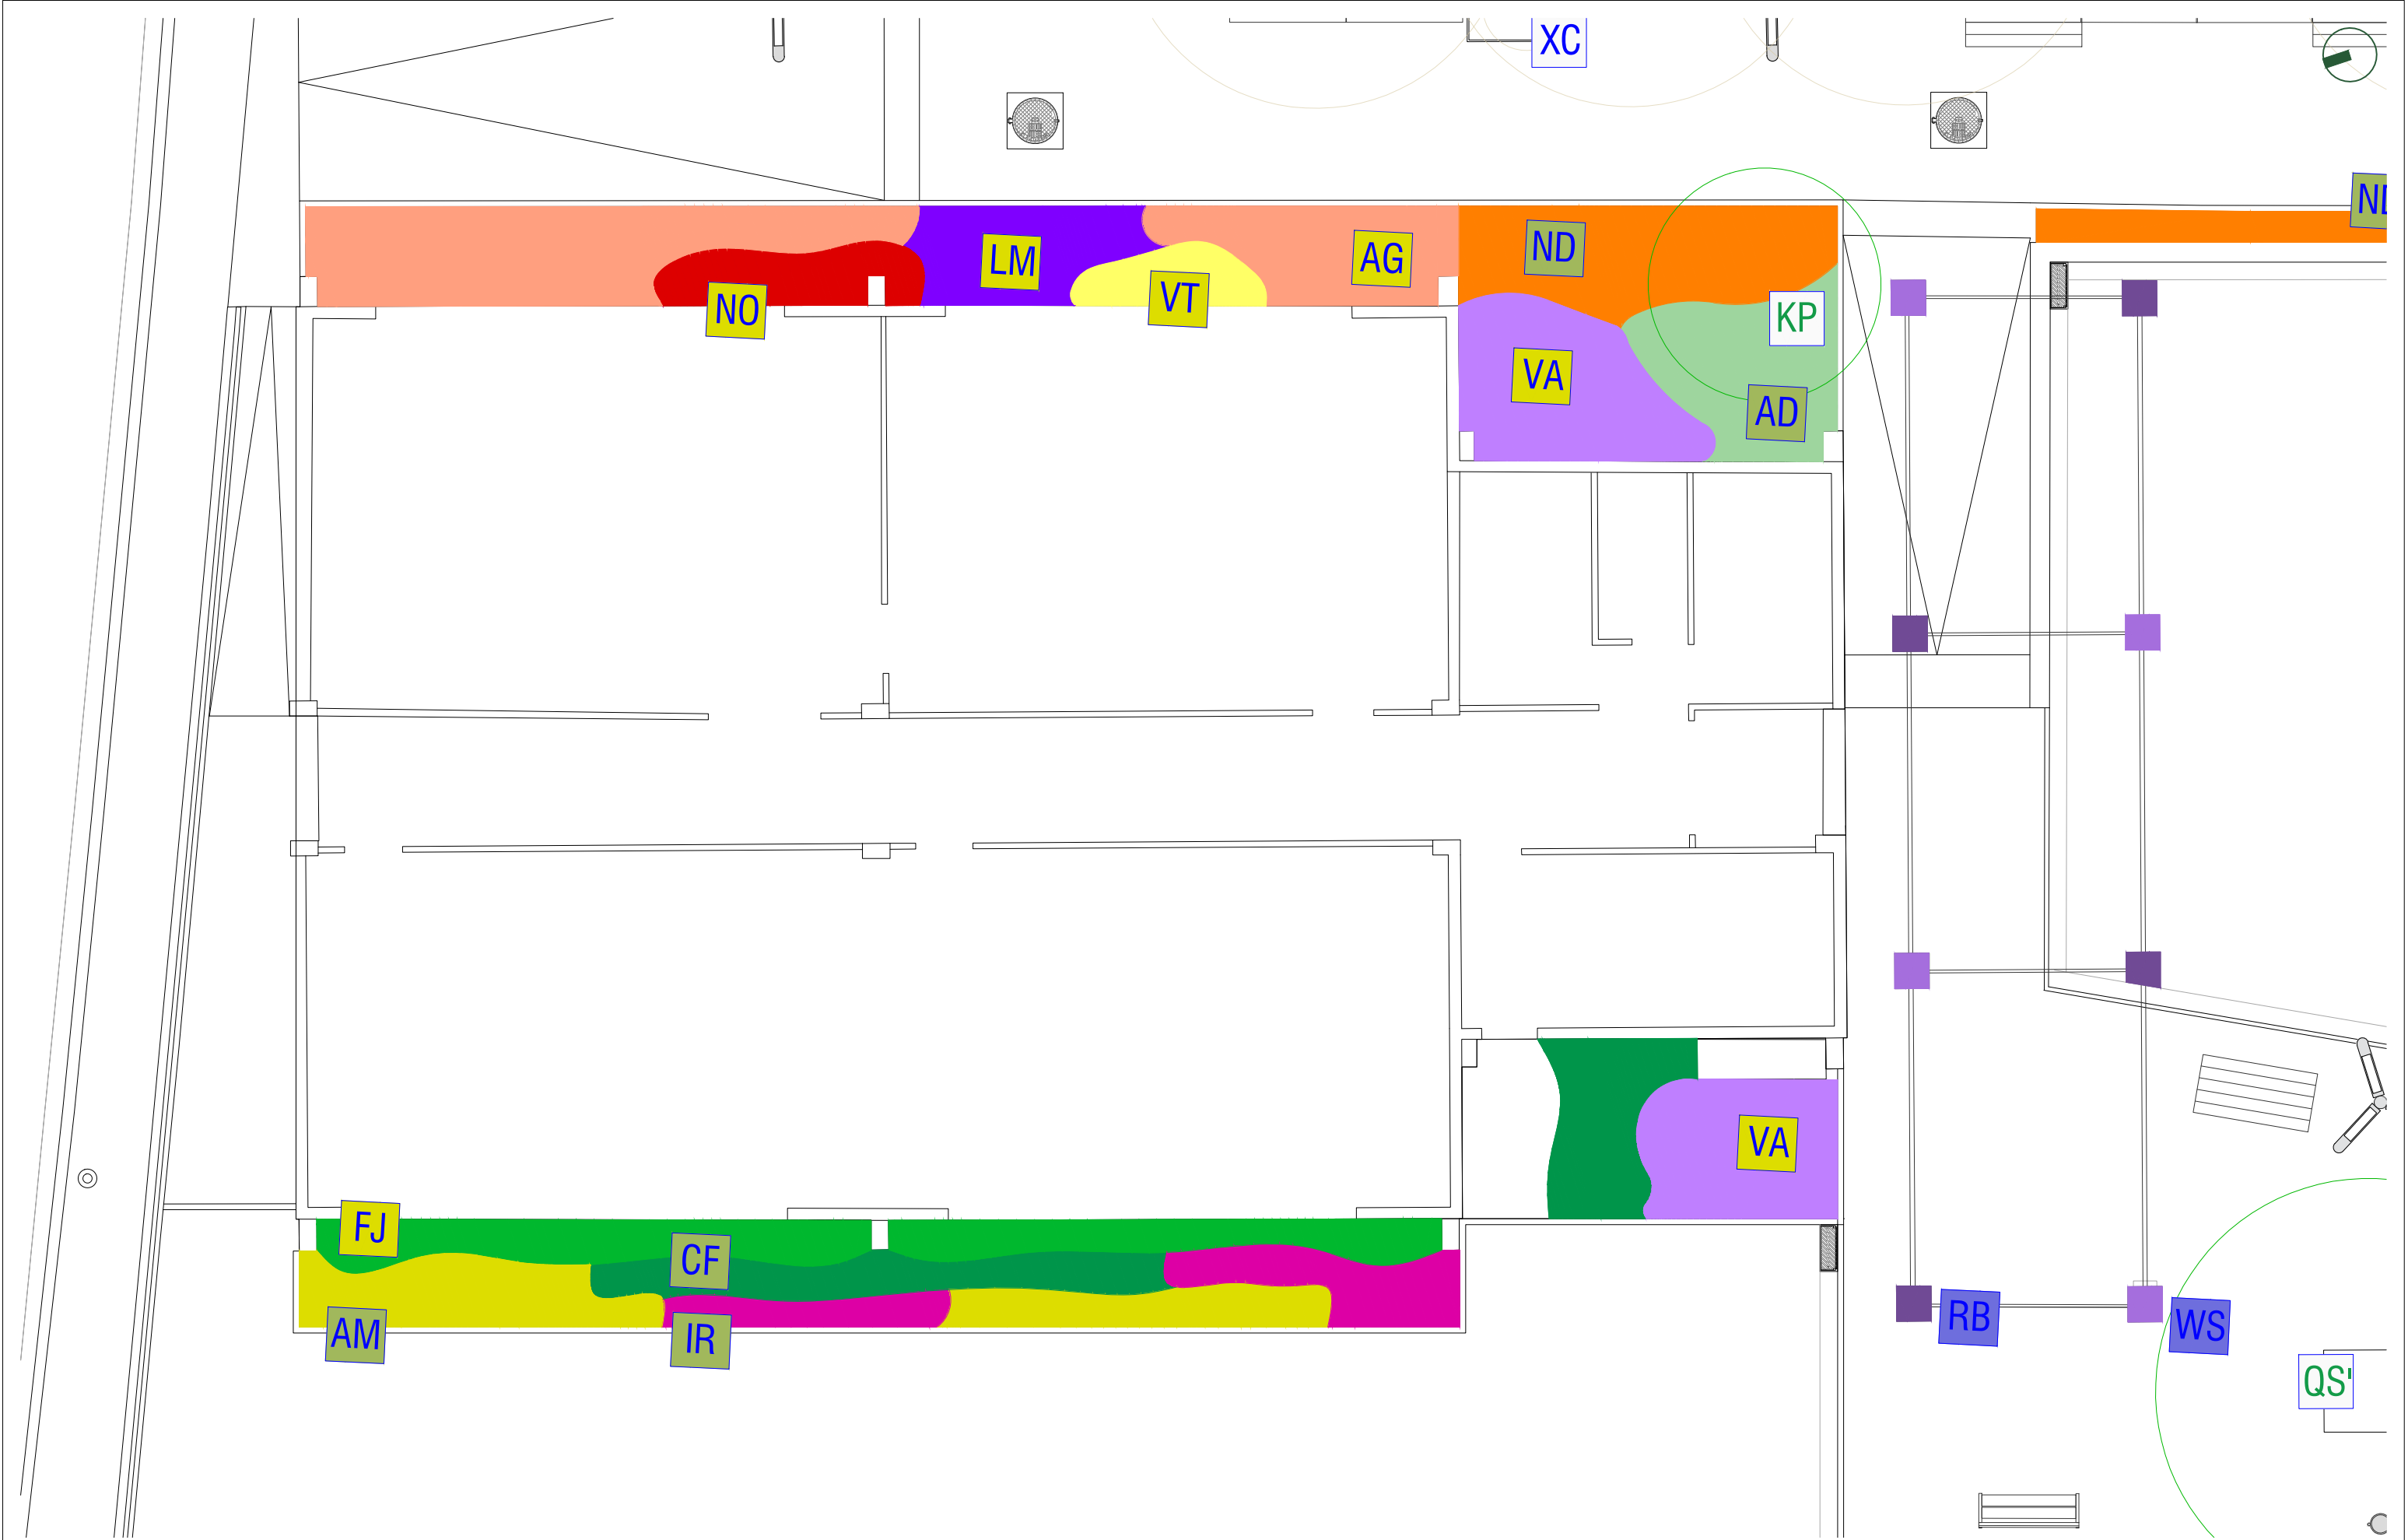

ESPECIFICACIONS TÈCNiques TERRES DE PLANTACIÓ. 1. Capes o estrats El gruix de les terres aptes per a les plantacions ha de ser 30 cm. en les zones de gespa, de 30 cm. per a la planta vivaç, de 100 cm. en les zones d'arbrat i de 50 c m. en la zona d'arbust. Per sota d'aquestes terres n'hi ha d'haver de textura franca amb bona capacitat de drenatge format per 50 cm. de terra sorrenca per l'arbrat i 20 cm. per l'arbust, la planta vivaç o gespa i per sota un llit de graves de gruix mínim de 20 cm. per totes elles. Per sota d'aquestes capes terres de rebaix de qualitat. La separació entre les capes de terra sorrenca i les graves es farà amb una capa d´ull de perdiu de 15cm. En la part superior per sobre de les terres aptes de plantació es col·locarà una capa de mulching de 10 cm de restes de poda. <u>La composició de terres adequades per la plantació és la següent:</u> - Canvi del 100% de la terra d'excavació. - Encoixinament o graves 7cm. de gruix. - Plantació d'arbrat: . 100 cm de terra per arbrat: 40% de sorra en volum. 20% terra vegetal en volum. 30% fibra de coco en volum. 10% argila en volum. silicat col·loidal (1 kg/m3). fertilitzanT d'al·liberament lent 6M (1 kg/m3) i hidrogel tipus fi (amb consulta prèvia a PJBIM). . 50 cm de terra sorrenca. Plantació arbustiva en parterre: . 50 cm de terra per arbustiu: : 40% de sorra en volum. 20% terra vegetal en volum. 30% fibra de coco en volum. 10% argila en volum. silicat col·loidal (1 kg/m3). fertilitzant d'al·liberament lent 6M (1 kg/m3) i hidrogel tipus fi . 20 cm de terra sorrenca.		Plantes: .30 cm de terra per plantes: 40% compost d'origen vegetal en volum. 25% roldor compostat en volum. 15% humus en volum. 10% sauló en volum. 8% torba en volum. 2% sorra rentada de riu en volum. 3 kg/m3 adob d'al·liberament lent 3-4 M (15-11-13) . 20 cm de terra sorrenca. . Capa d´ull de perdiu de 15cm entre la capa sorrenca i les graves. . Llit de graves de 20 cm. . Terreny natural o terra de rebaix de qualitat. 2. Tipus nivells d'adob o enriquiment i especificacions tècniques Per cada exemplar d'arbre o arbust afegir i barrejar: - El volum mínim d'excavació es de 2,5 m³. per arbre. - Substitució del 100% de terra natural existent - Aportació de terra adobada amb adob orgànic fermentat - 1 a 3 kg/m³. de fertilitzant d'al·liberament lent, segons es tracti d'arbre, arbust o planta vivaç. - 1 Kg/m³ d'estimulador d'arrelament. - Tub corrugat de 50 mm. 1.50 m. de llargària. - Retenidors d'humitat. - Dos tutors de fusta tractada a l'autoclau per cada exemplar d'arbrat de 2m. de longitud mínima, un cada cantó del tronc, que aniran units entre ells amb la mateixa fusta tractada. 3. Característiques de les terres aptes de plantació La terra apta per les plantacions ha de reunir les següents característiques: - Arbrat/arbust: . Textura: franca o franca arenosa. . Exempta de materials amb una granulometria superior als 8 mm. . pH entre 6 i 8. . Conductivitat elèctrica com a màxim de 2 dS/m (extracte de pasta	- Terra per a planta: . pH entre 6,5 i 7. . Conductivitat elèctrica: menor de 2 dS/m. . Espai porós total: 50-70% volum. . Porositat d'aeració: 20-30% volum. . Temperatura del substrat no superior a 10 °C de la temperatura ambient. . Exempta de patògens, contaminants i males herbes. . Absències de males olors. . Absències d'impropis (vidres, papers, plàstic). 4. Característiques de les terres de rebaix La terra de rebaix de qualitat ha de reunir les següents característiques: . Textura: franca, franca arenosa, franca llimosa, franca argilosa. . Exempta de residus d'obra. . Lliure de materials superiors als 76 mm. Els superiors als 2 mm no han de superar el 10% del pes total. . pH entre 5,5 i 8,5. . Conductivitat elèctrica inferior als 4 dS/m. . Exempta de patògens, contaminants i males herbes que puguin afectar el desenvolupament dels vegetals. 5. Altres especificacions de caràcter general La totalitat de les terres s'ha de canviar en el moment de la plantació si s'observa que aquestes són de mala qualitat. En cas de proximitat amb elements de clavegueram o sanejament, aquell se protegirà amb un geotextil. Durant tot el període que duri l'obra, l'arbrat existent estarà protegit en tot el seu perímetre i fins a una alçada mínima de 2,5 metres d'alçada, amb taulons de fusta que cobriran tot el perímetre del tronc. En	qualsevol cas se seguirà el següent decàleg: - Davant la impossibilitat d'impedir l'accés del trànsit i els amuntegaments, la superfície del sòl que es troba al voltant de l'arbre s'ha de recobrir amb una capa de material de drenatge (grava) d'un mínim de 20 centímetres de gruix, sobre la qual s'ha de col·locar un revestiment de taulons o d'un altre material semblant. - S'ha d'evitar obrir rases a menys d'1 metre dels escocells dels arbres. - Quan sigui inevitable obrir una rasa a menys d'1 metre del tronc, s'ha d'obrir manualment, i en cas d'haver de tallar arrels, és necessària la supervisió de tècnics municipals. - Per contrarestar una eventual pèrdua d'arrels, cal valorar una poda correctora de la capçada de l'arbre o el lligat de palmes en el cas de les palmeres, abans de l'inici de l'obra. - Per evitar danys mecànics, en l'arbrat de carrer s'ha d'envoltar el tronc amb una tanca de fusta de 2 metres d'alçada com a mínim, o anellar-la amb pneumàtics. - Per evitar danys mecànics en espais oberts, cal col·locar una tanca de fusta o una reixa d'1,2 a 1,8 metres d'alçada a una distància de 2 metres del tronc (5 metres en arbres columnars). - No es pot amuntegar material ni col·locar la caseta d'obra sobre els escocells dels arbres. - No es poden abocar productes tòxics ni restes de construcció al voltant dels arbres. - No es poden utilitzar els arbres com a suport de tanques, senyals i instal·lacions elèctriques o similars, excepte en el cas que es refereixin a treballs sobre l'arbrat en si. 6. Altres consideracions atenir en compte: - No està permès contaminar àrees de vegetació amb productes nocius; aigües de la construcció, colorants, dissolvents, olis minerals, àcids, lleixiu, orines, ciment o altres aglomerats. - Els arbres i les àrees de vegetació no s'han de regar amb aigües residuals de la construcció. - No s'ha d'abocar mai res sobre la zona radical. Si és inevitable, s'ha de procurar que el gruix de les capes abocades estigui d'acord amb la capacitat de resistència, la vitalitat i la formació del sistema radical de cada espècie, i també amb les característiques del sòl. - No s'ha d'extreure terra de la zona radical. - No està permès l'excés o l'embassament d'aigua per desguassos de la construcció en la zona radical dels arbres i de les àrees de vegetació. - No és permès fer foc dins les àrees de vegetació. - No s'ha de fer cap tipus de fonament a la zona radical. En cas que sigui inevitable, s'han de construir fonaments puntuals en lloc de fonaments continus, establint com a mínim 1,5 m de distància de llum entre ells i amb el peu del tronc. S'ha d'establir la base.
---	--	---	---	---

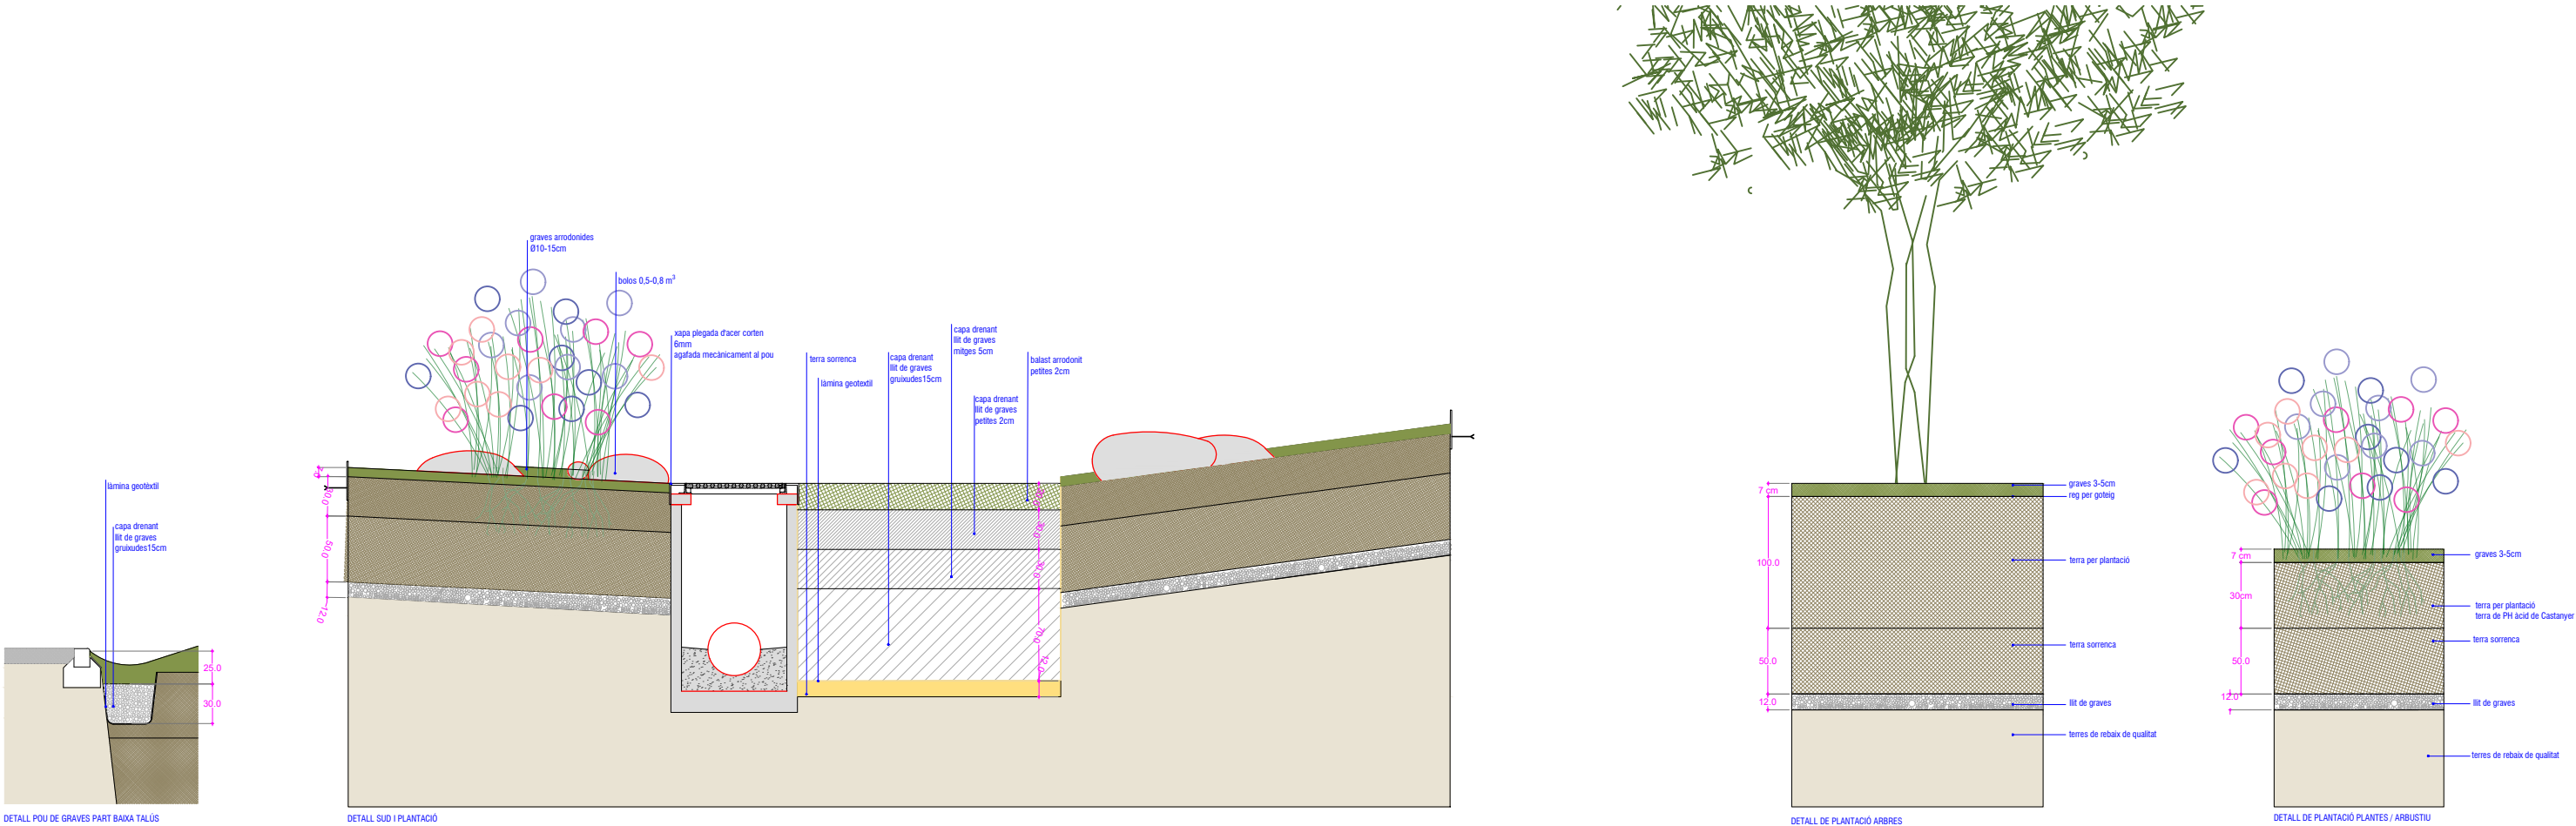

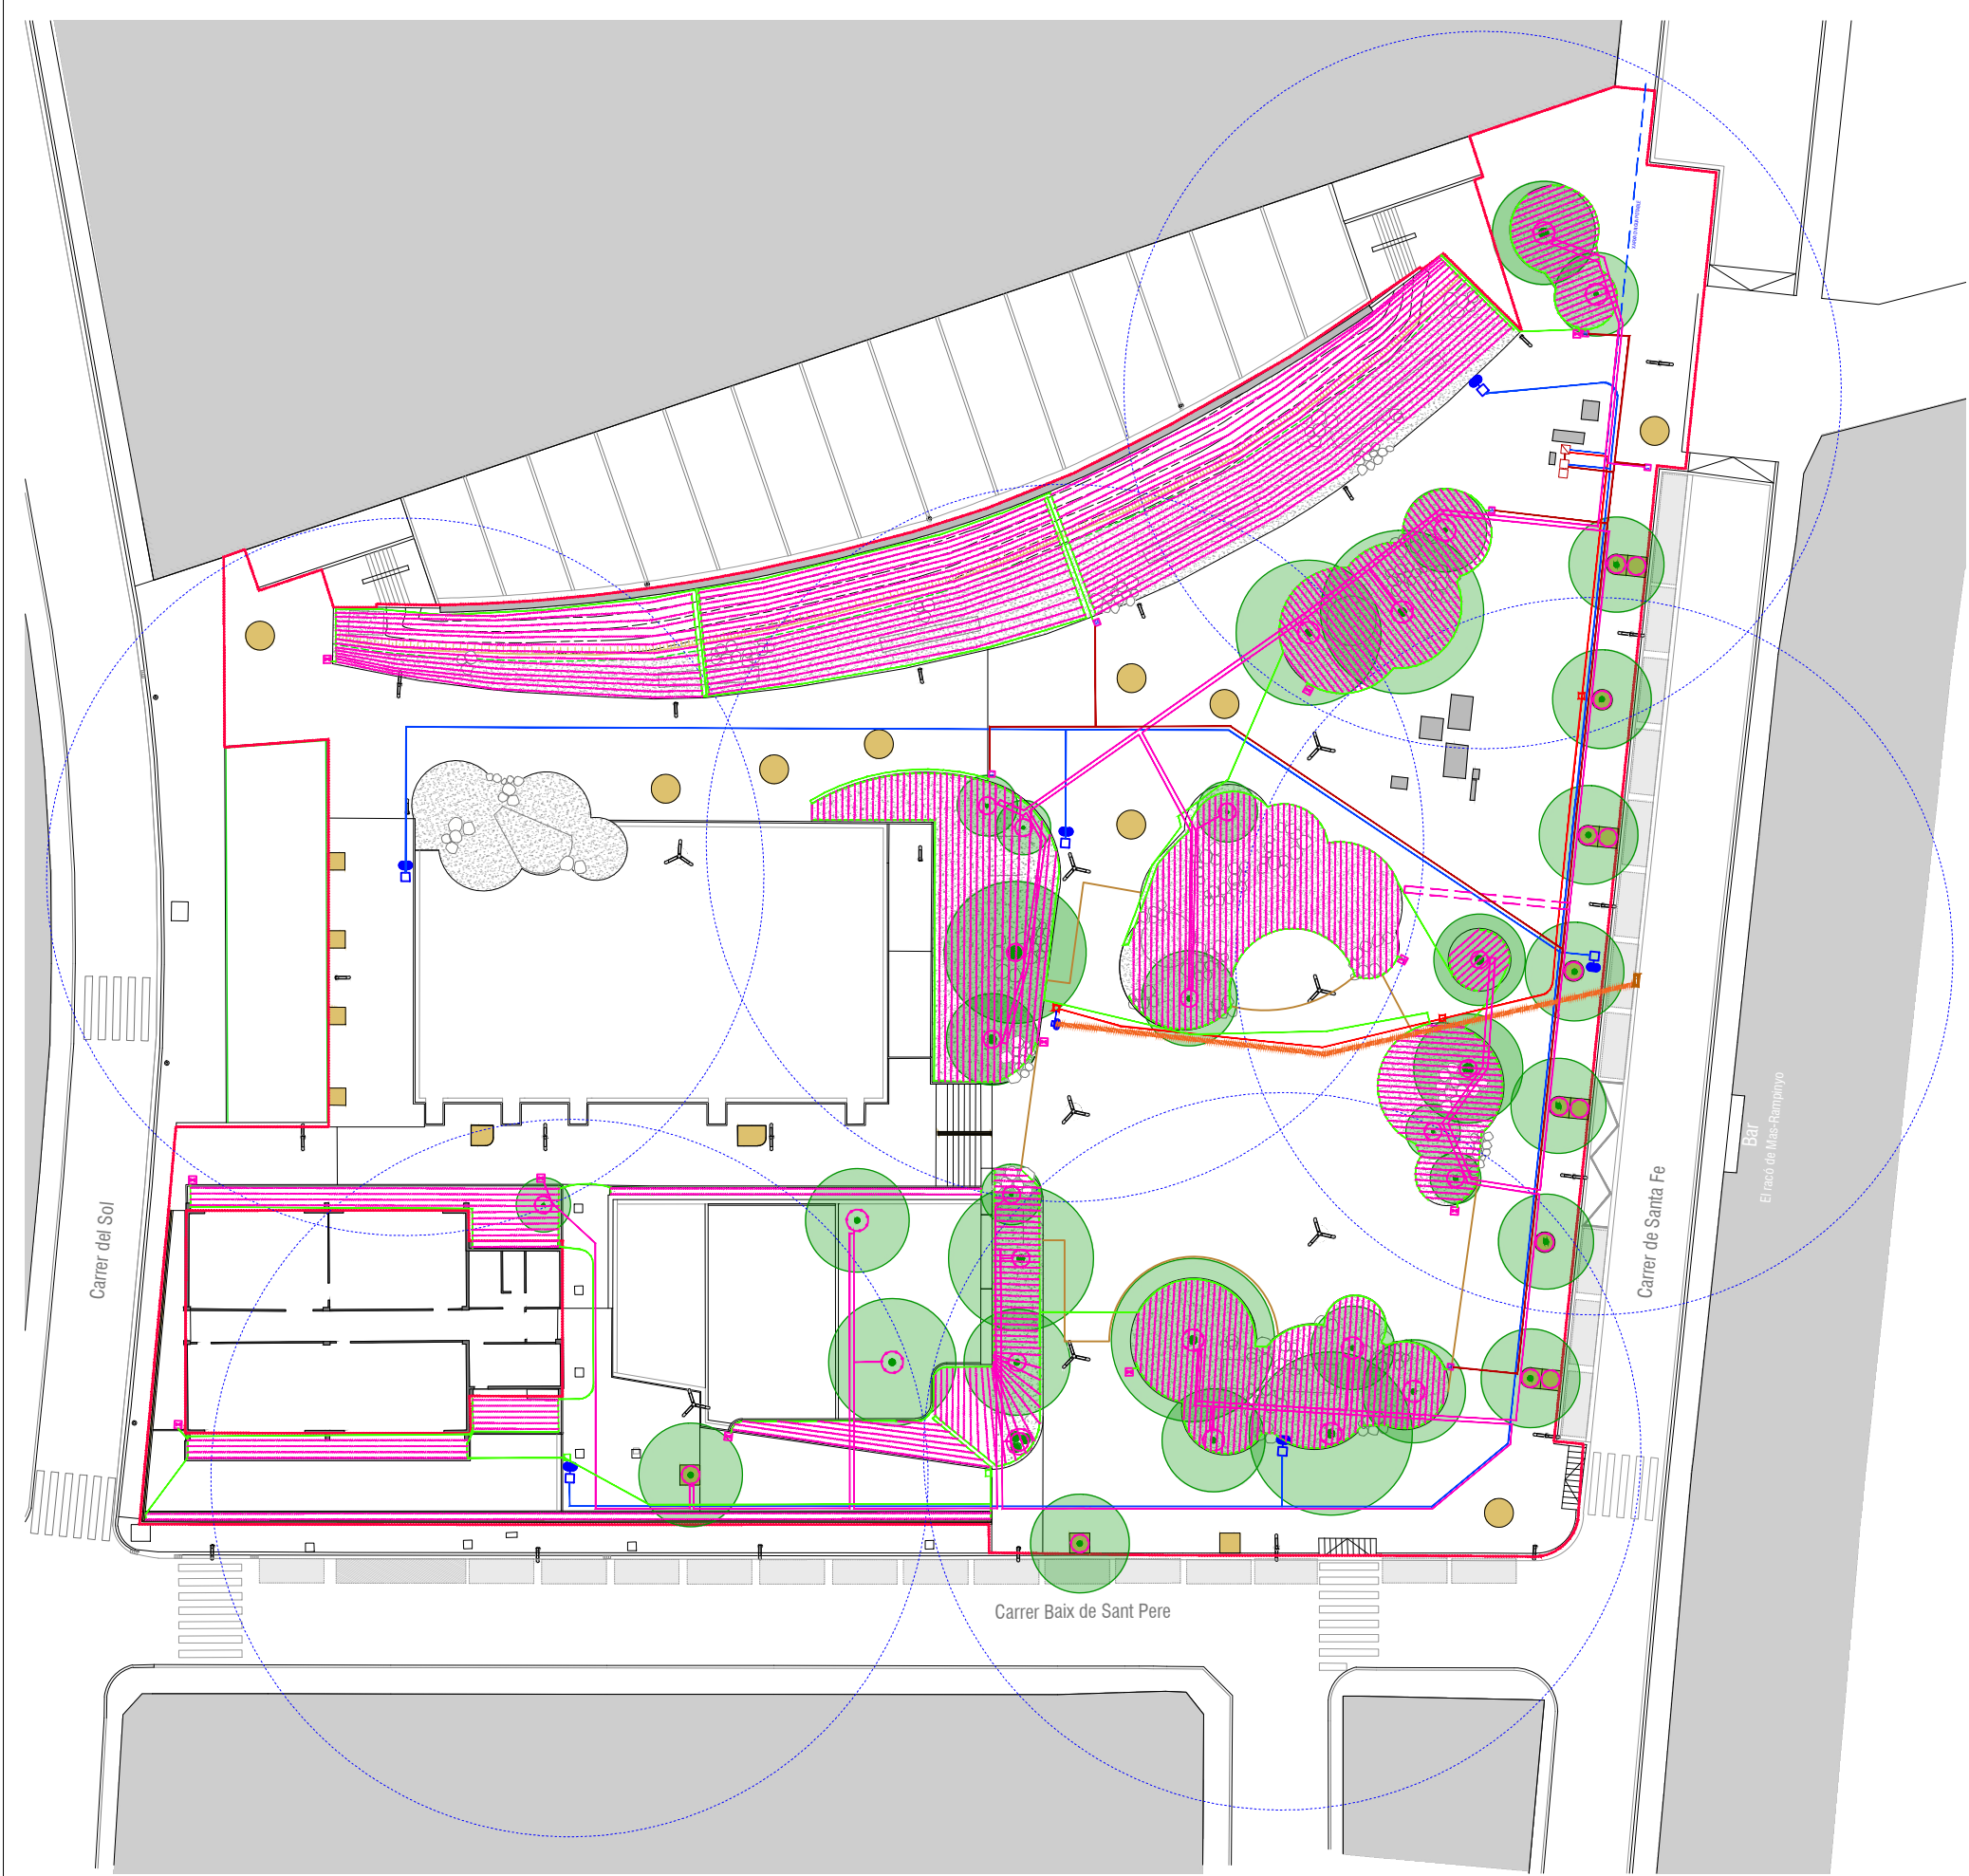

LLEGENDA FONT

Desguas connectat a embornal mes proper 2% pendent.

Pericó de registre amb vàlvula reguladora

Canonada de PE d'alta densitat de 16AT i diam 20MM

Flexo flexible de 16mm

LLEGENDA DE REG

Xarxa primària P.E. 63 mm. Ø 10 atm. baixa densitat alimentària (reg)

Xarxa primària P.E. 50 mm. Ø 10 atm. baixa densitat alimentària (boca reg)

Xarxa secundària P.E. 40 mm. Ø 10 atm. baixa densitat alimentària (degoteig)

Xarxa degotadors inserits 40 cm. de 2.3 l/h. P.E. 16 mm. Ø 4 atm. Auto-compensant (reg degoteig parterre)

Anell obert degotadors inserits 30 cm 5 ut. de 3.5 l/h. P.E. 16 mm o 4 At. Auto-compensant amb tub DREN 50 mm o (reg degoteig arbrat)

Pericó comptador 60x60x60 cm. i comptador

Arqueta de comandament 120x60x60cm (2 tapes)

Pericó 40x40x40 cm. pas de calçada o de registre

Pericó 40x40x40 cm. amb by-pass sectorial de 1.1/2" amb filtre de 300 micres i reductor de pressió de 10 a 0.5 atm. (reg degoteig parterre)

Xarxa secundària P.E. 40 mm. Ø 10 atm. baixa densitat alimentària (degoteig arbrat)

Pericó 40x40x40 cm. amb desguàs i vàlvula racord pla manual de 1.1/2" per rentatge (reg degoteig)

Vàlvula de descàrrega o de drenatge automàtica de" ubicada dintre de pericó (reg degoteig)

Boca de reg "Parcs i Jardins"

Vàlvula de racord pla 1.1/2" mascle

Programador autònom. Solem Model LR-IP

Tubulars rígides de doble Ø interior que el de les instal·lacions d'aigua en zones pavimentades


Desguas de PVC Ø 110 mm

Pericó 40x40x40 cm amb desguàs i vàlvula racord pla manula de 1" per regulació de cabdal

Nota:

Aquesta llegenda tipus es variable en Ø, pulsades, dimensions, seccions, quantitats i cabals d'alguns elements reflectits.

NOTA: Esquema gràfic sense traçat definitiu sistema de goteig. Caldrà replantejar a obra el traçat del sistema de goteig segons arbrat existent, bolos de pedra grans i pous de graves

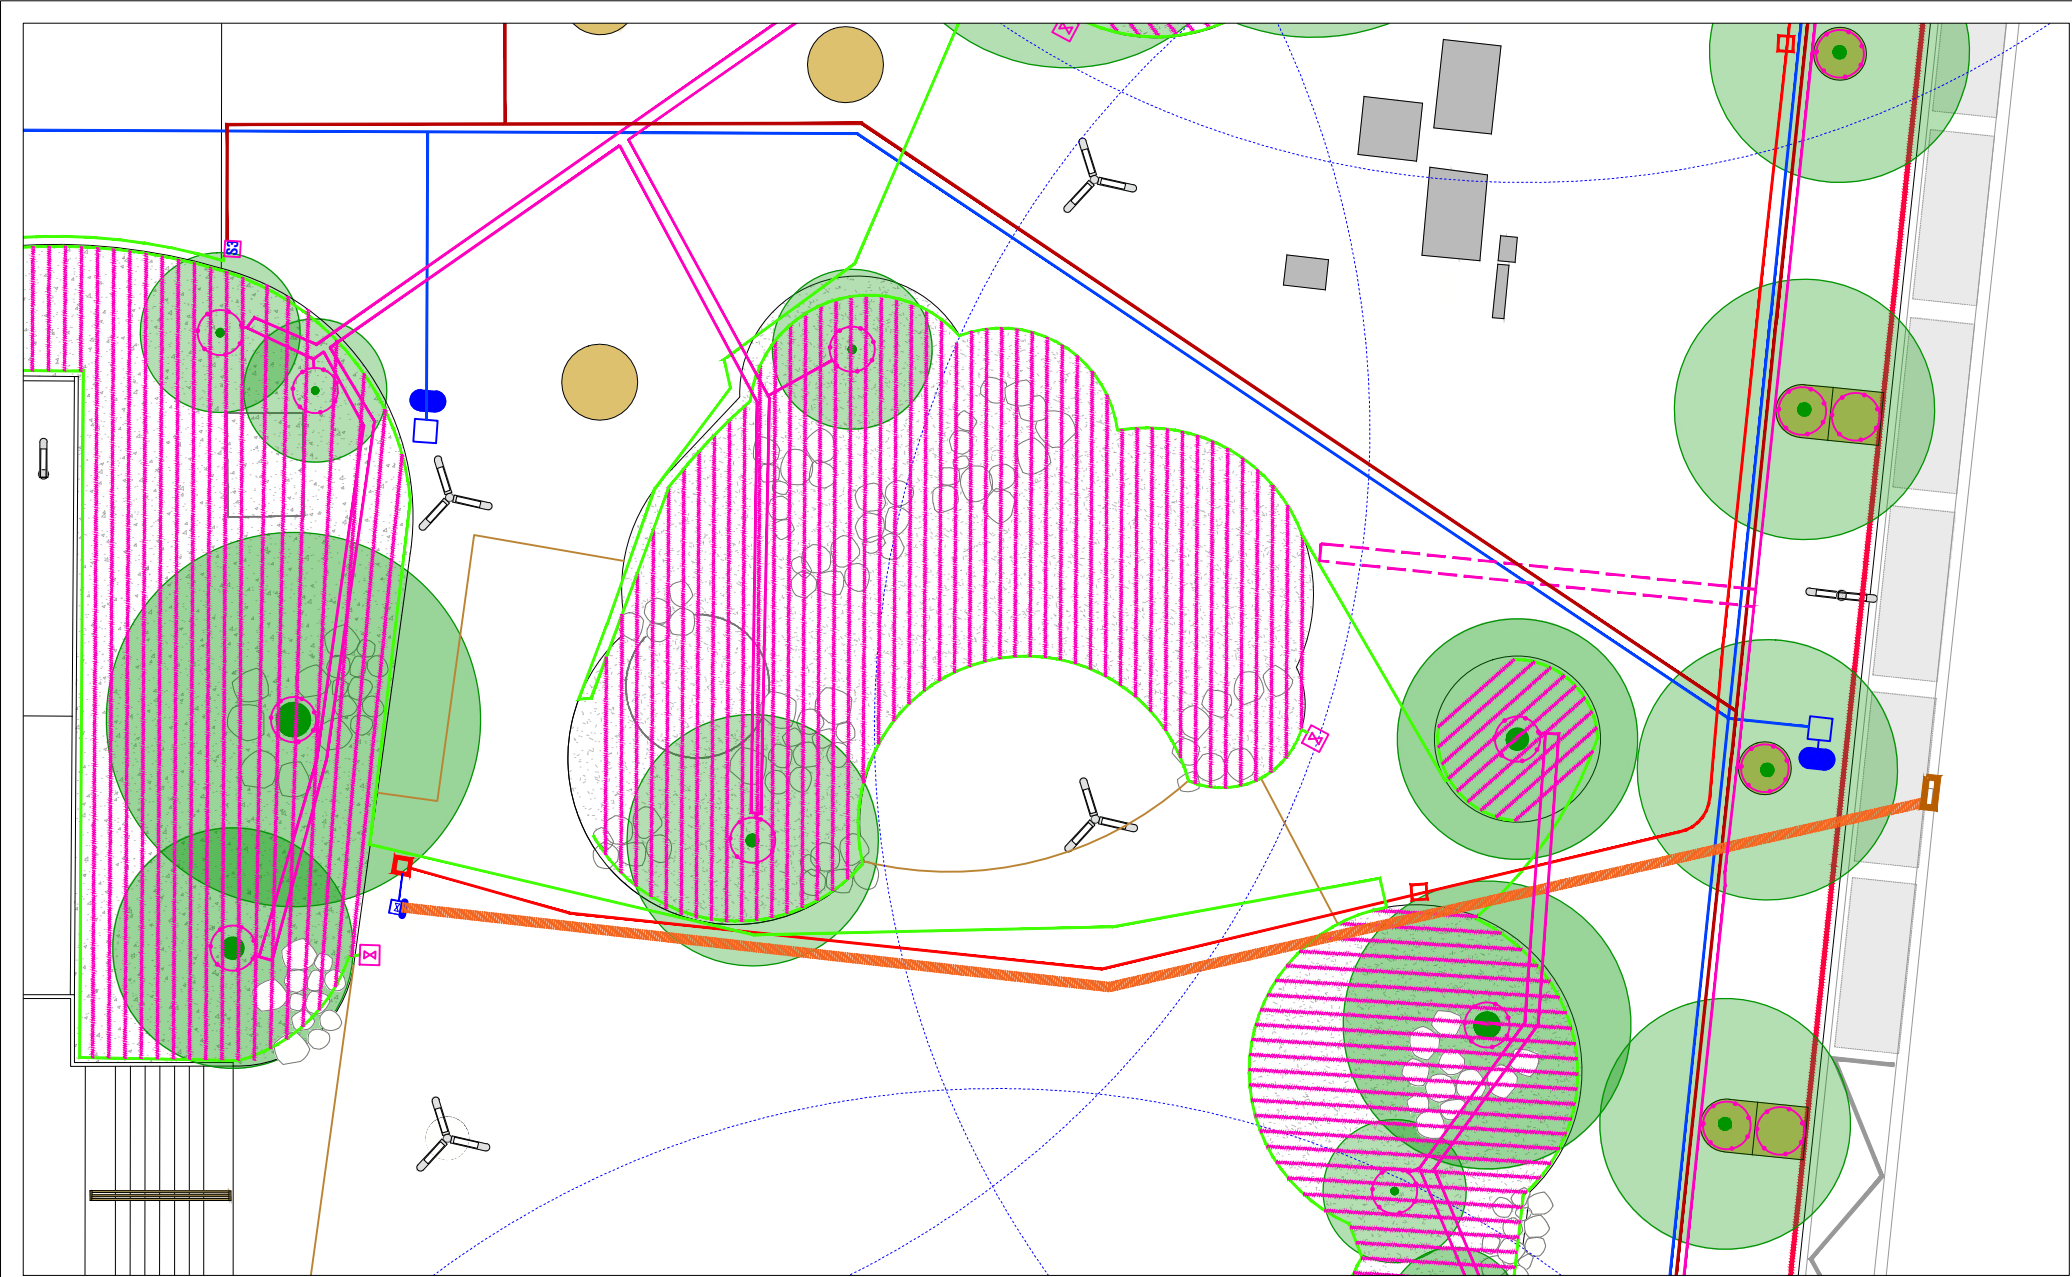

FONTS
REQUERIMENTS:
CONDUCCIÓ D'AIGUA
Escomesa independent. Comptador
Distància màx entre Font i comptador: 100m.
Canonada de PE d'alta densitat de 16AT i diam 20MM
Arquetes * de 40x40x40 en canvis de direcció i cada 25m
Pericó amb vàlvula de bola al costat de la Font
Entre aquest pericó i el broc flexo flexible de 16MM

DESGUÀS FONT

- Desguas connectat a embornal mes proper 2% pendent.
Canonada PVC SN4 160MM formigonada (10cm) amb HM20. Màx. 10m.
- Embornal

ARQUETA
Les tapes de les arquetes de fonts a voreres i zones de vianants sense trànsit de vehicles seran de dimensions mínimes de 40x40 cm de relleu antilliscant, Classe B125 segons la norma UNE-EN124, certificades amb la tapa articulada amb bloqueig de seguretat un cop oberta a un angle superior a 90° i tancament antirobatori, i aniran serigrafiades amb el text "FONTS". El material de la tapa serà de fosa dúctil segons EN-1563 amb l'acabat negre. El marc serà d'acer galvanitzat.

NOTA1:
LA TOTALITAT DE LA XARXA DE REG ANIRÀ ENTUBADA SOTA PAVIMENT, AMB TUBULAR RÍGID DE DOBLE Ø INTERIOR QUE EL DE LES INSTAL·LACIONS D'AIGUA.

NOTA2:
LES ESPECIFICACIONS TÈCNIQUES DE PARCS I JARDINS QUEDEN RECOLLIDES EN EL CORRESPONENT PLEC DE JARDINERIA.

NOTA 4:
PLÀNOLS VÁLIDS NOMÉS A EFECTES D'INSTAL·LACIONS.
ELS PERICONS DE REGISTRE S'ADAPTARAN A MÒDUL DE PAVIMENT, LA UBICACIÓ EN AQUEST PLÀNOL ÉS ORIENTATIVA, CAL COMPROVAR-HO EN OBRA.

LLEGENDA FONT

- Desguas connectat a embornal mes proper 2% pendent.
- Pericó de registre amb vàlvula reguladora
- Canonada de PE d'alta densitat de 16AT i diam 20MM
- Flexo flexible de 16mm


LLEGENDA DE REG

- Xarxa primària P.E. 63 mm. Ø 10 atm. baixa densitat alimentària (reg)
- Xarxa primària P.E. 50 mm. Ø 10 atm. baixa densitat alimentària (boca reg)
- Xarxa secundària P.E. 40 mm. Ø 10 atm. baixa densitat alimentària (degoteig)
- Xarxa degotadors inserits 40 cm. de 2.3 l/h. P.E. 16 mm. Ø 4 atm. Auto-compensant (reg degoteig parterre)
- Anell obert degotadors inserits 30 cm 5 ut. de 3.5 l/h. P.E. 16 mm o 4 At. Auto-compensant amb tub DREN 50 mm o (reg degoteig arbrat)
- Pericó comptador 60x60x60 cm. i comptador
- Arqueta de comandament 120x60x60cm (2 tapes)
- Pericó 40x40x40 cm. pas de calçada o de registre
- Pericó 40x40x40 cm. amb by-pass sectorial de 1.1/2" amb filtre de 300 micres i reductor de pressió de 10 a 0.5 atm. (reg degoteig parterre)
- Xarxa secundària P.E. 40 mm. Ø 10 atm. baixa densitat alimentària (degoteig arbrat)
- Pericó 40x40x40 cm. amb desguàs i vàlvula racord pla manual de 1.1/2" per rentatge (reg degoteig)
- Vàlvula de descàrrega o de drenatge automàtica de" ubicada dintre de pericó (reg degoteig)
- Boca de reg "Parcs i Jardins"
- Vàlvula de racord pla 1.1/2" mascle
- Programador autònom. Solem Model LR-IP
- Tubulars rígides de doble Ø interior que el de les instal·lacions d'aigua en zones pavimentades
- Desguas de PVC Ø 110 mm
- Pericó 40x40x40 cm amb desguàs i vàlvula racord pla manula de 1" per regulació de cabdal


Nota: Aquesta llegenda tipus es variable en Ø, pulsades, dimensions, seccions, quantitats i cabals d'alguns elements reflectits.

NOTA: Esquema gràfic sense traçat definitiu sistema de goteig.
Caldrà replantejar a obra el traçat del sistema de goteig segons arbrat existent, bolos de pedra grans i pous de graves


TRAÇAT DE LES XARXES DE REG

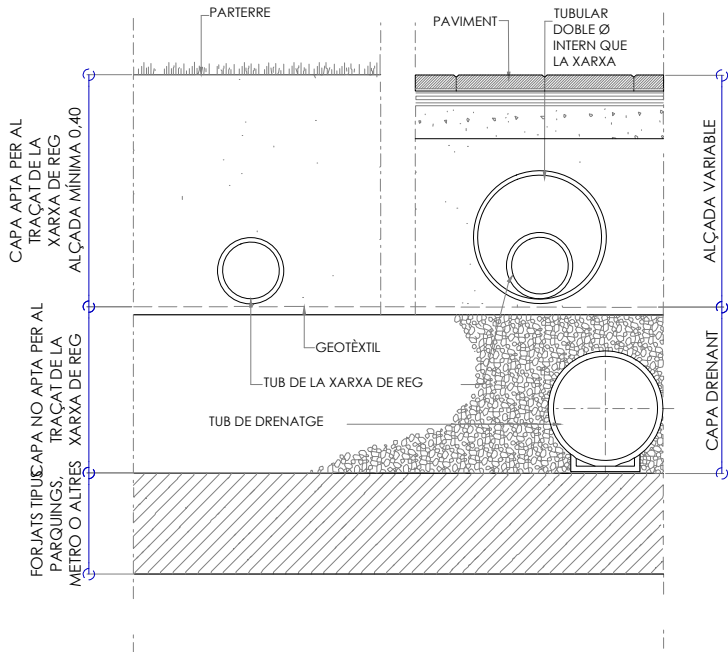



TUBULARS OBLIGATÒRIES PAS DE CARRER DE XARXA DE REG

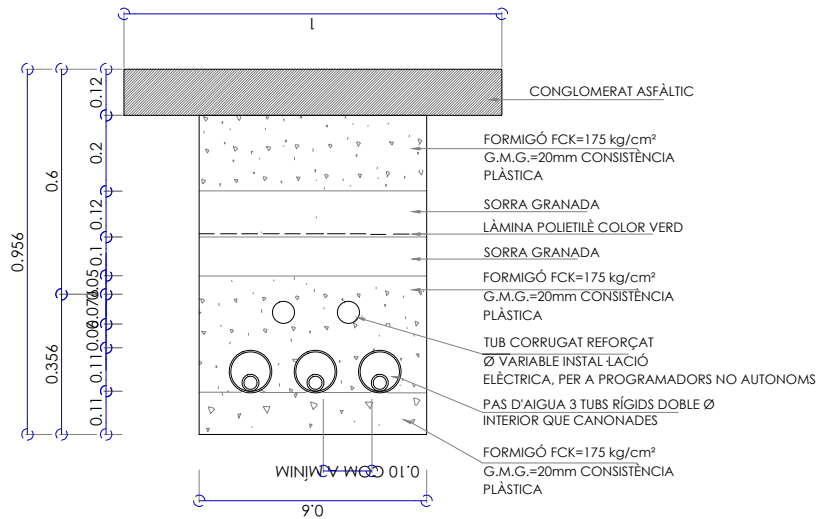

SECCIÓ PAS CREUAMENT VORERA TIPUS DISPOSICIÓ TUBS DINS DE PAVIMENTS I VORERES PER XARXA DE REG

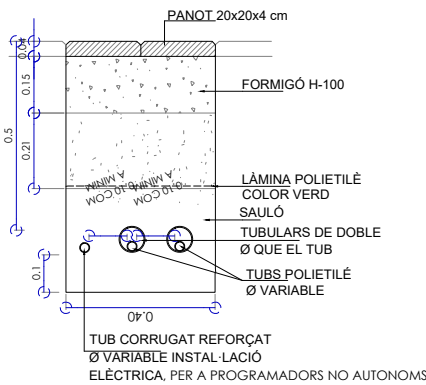


SECCIÓ DISPOSICIÓ TUBS DINS DE PARTERRES O PAVIMENTS DE SAULÓ PER XARXA DE REG

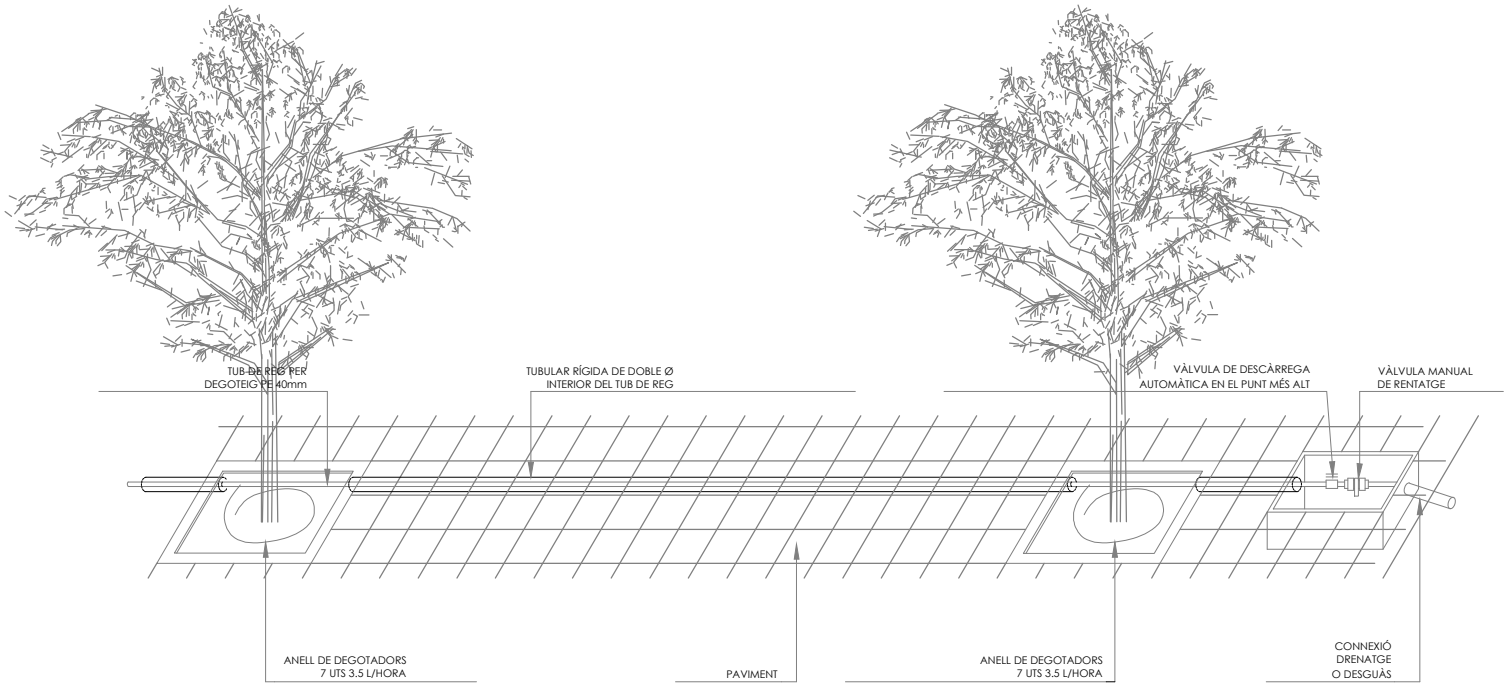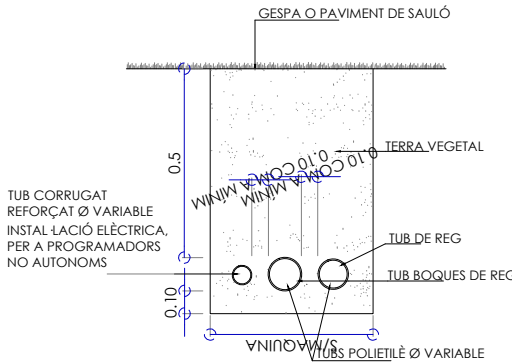

DETALL DE REG PER DEGOTEIG

NOTA:
LES CONNEXIONS DEL TUB DELS DEGOTADORS AMB EL TUB
DE REG SERÀN REGISTRABLES A L'ESCOSSELL DE L'ARBRE

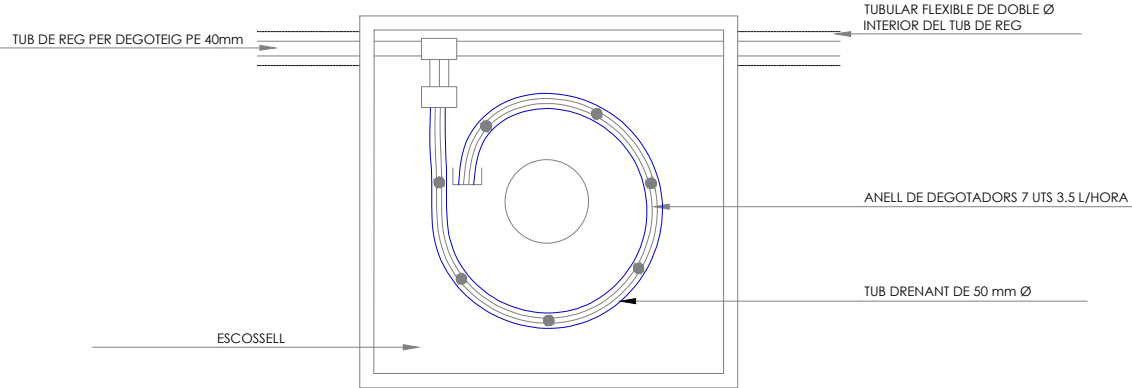


DETALL PLANTA

MIDES A CONFIRMAR PER L'INFORME DE LA S.G.A.B.


POU	CABAL PUNTA m³/H	RAMAL Ø R	PERICÓ		
			L	A	F
A	>=2 i <2,5	20	800	400	400
B	>=2,5 i <3	30	800	400	400
B	>=3 i <4	30	800	400	400
C	>=4 i <6,3	40	1000	600	400
C	>=6,3 i <10	40	1000	600	400
D ESPECIAL	>=10 i <16	60	1200	600	600
D	>=16 i <25	60	1800	700	700

PERICÓ COMPTADOR I CENTRE COMANDAMENT


MESURES I CARACTERÍSTIQUES DE L'ARQUETA DEL COMPTADOR A DETERMINAR PER AGBAR

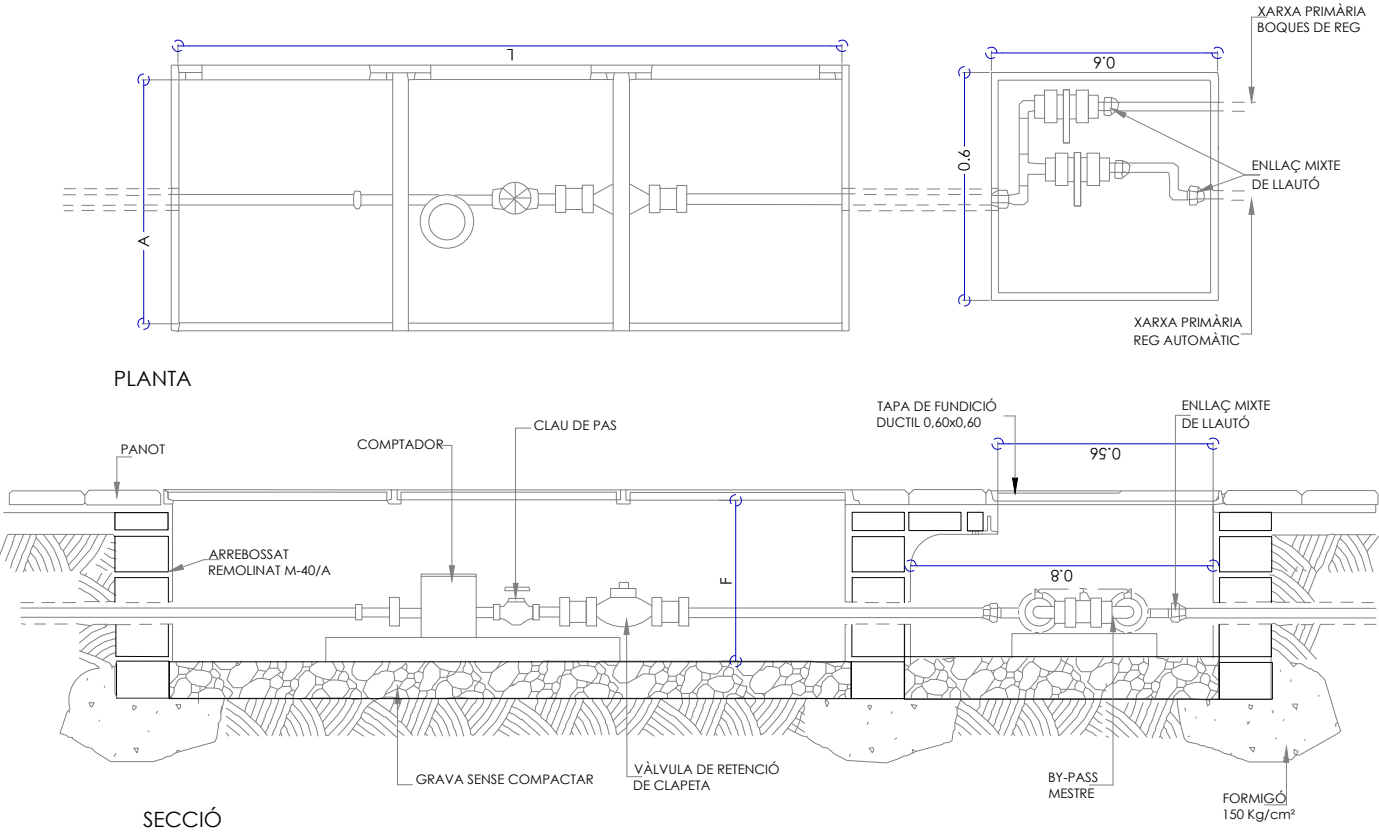


MECANITZACIÓ TAPA COMPTADOR

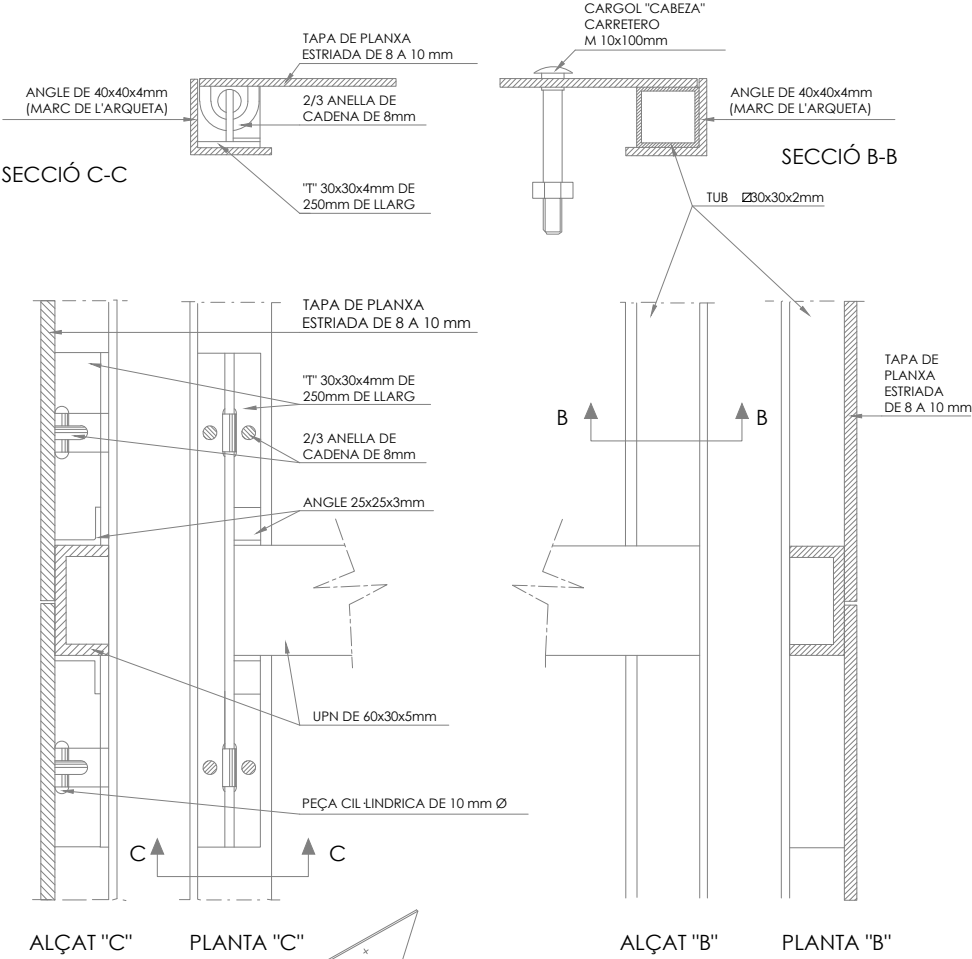


POU	TAPA	
	L	A
A	880	480
B	880	480
C	1080	680
D	1280	680
E	1880	780

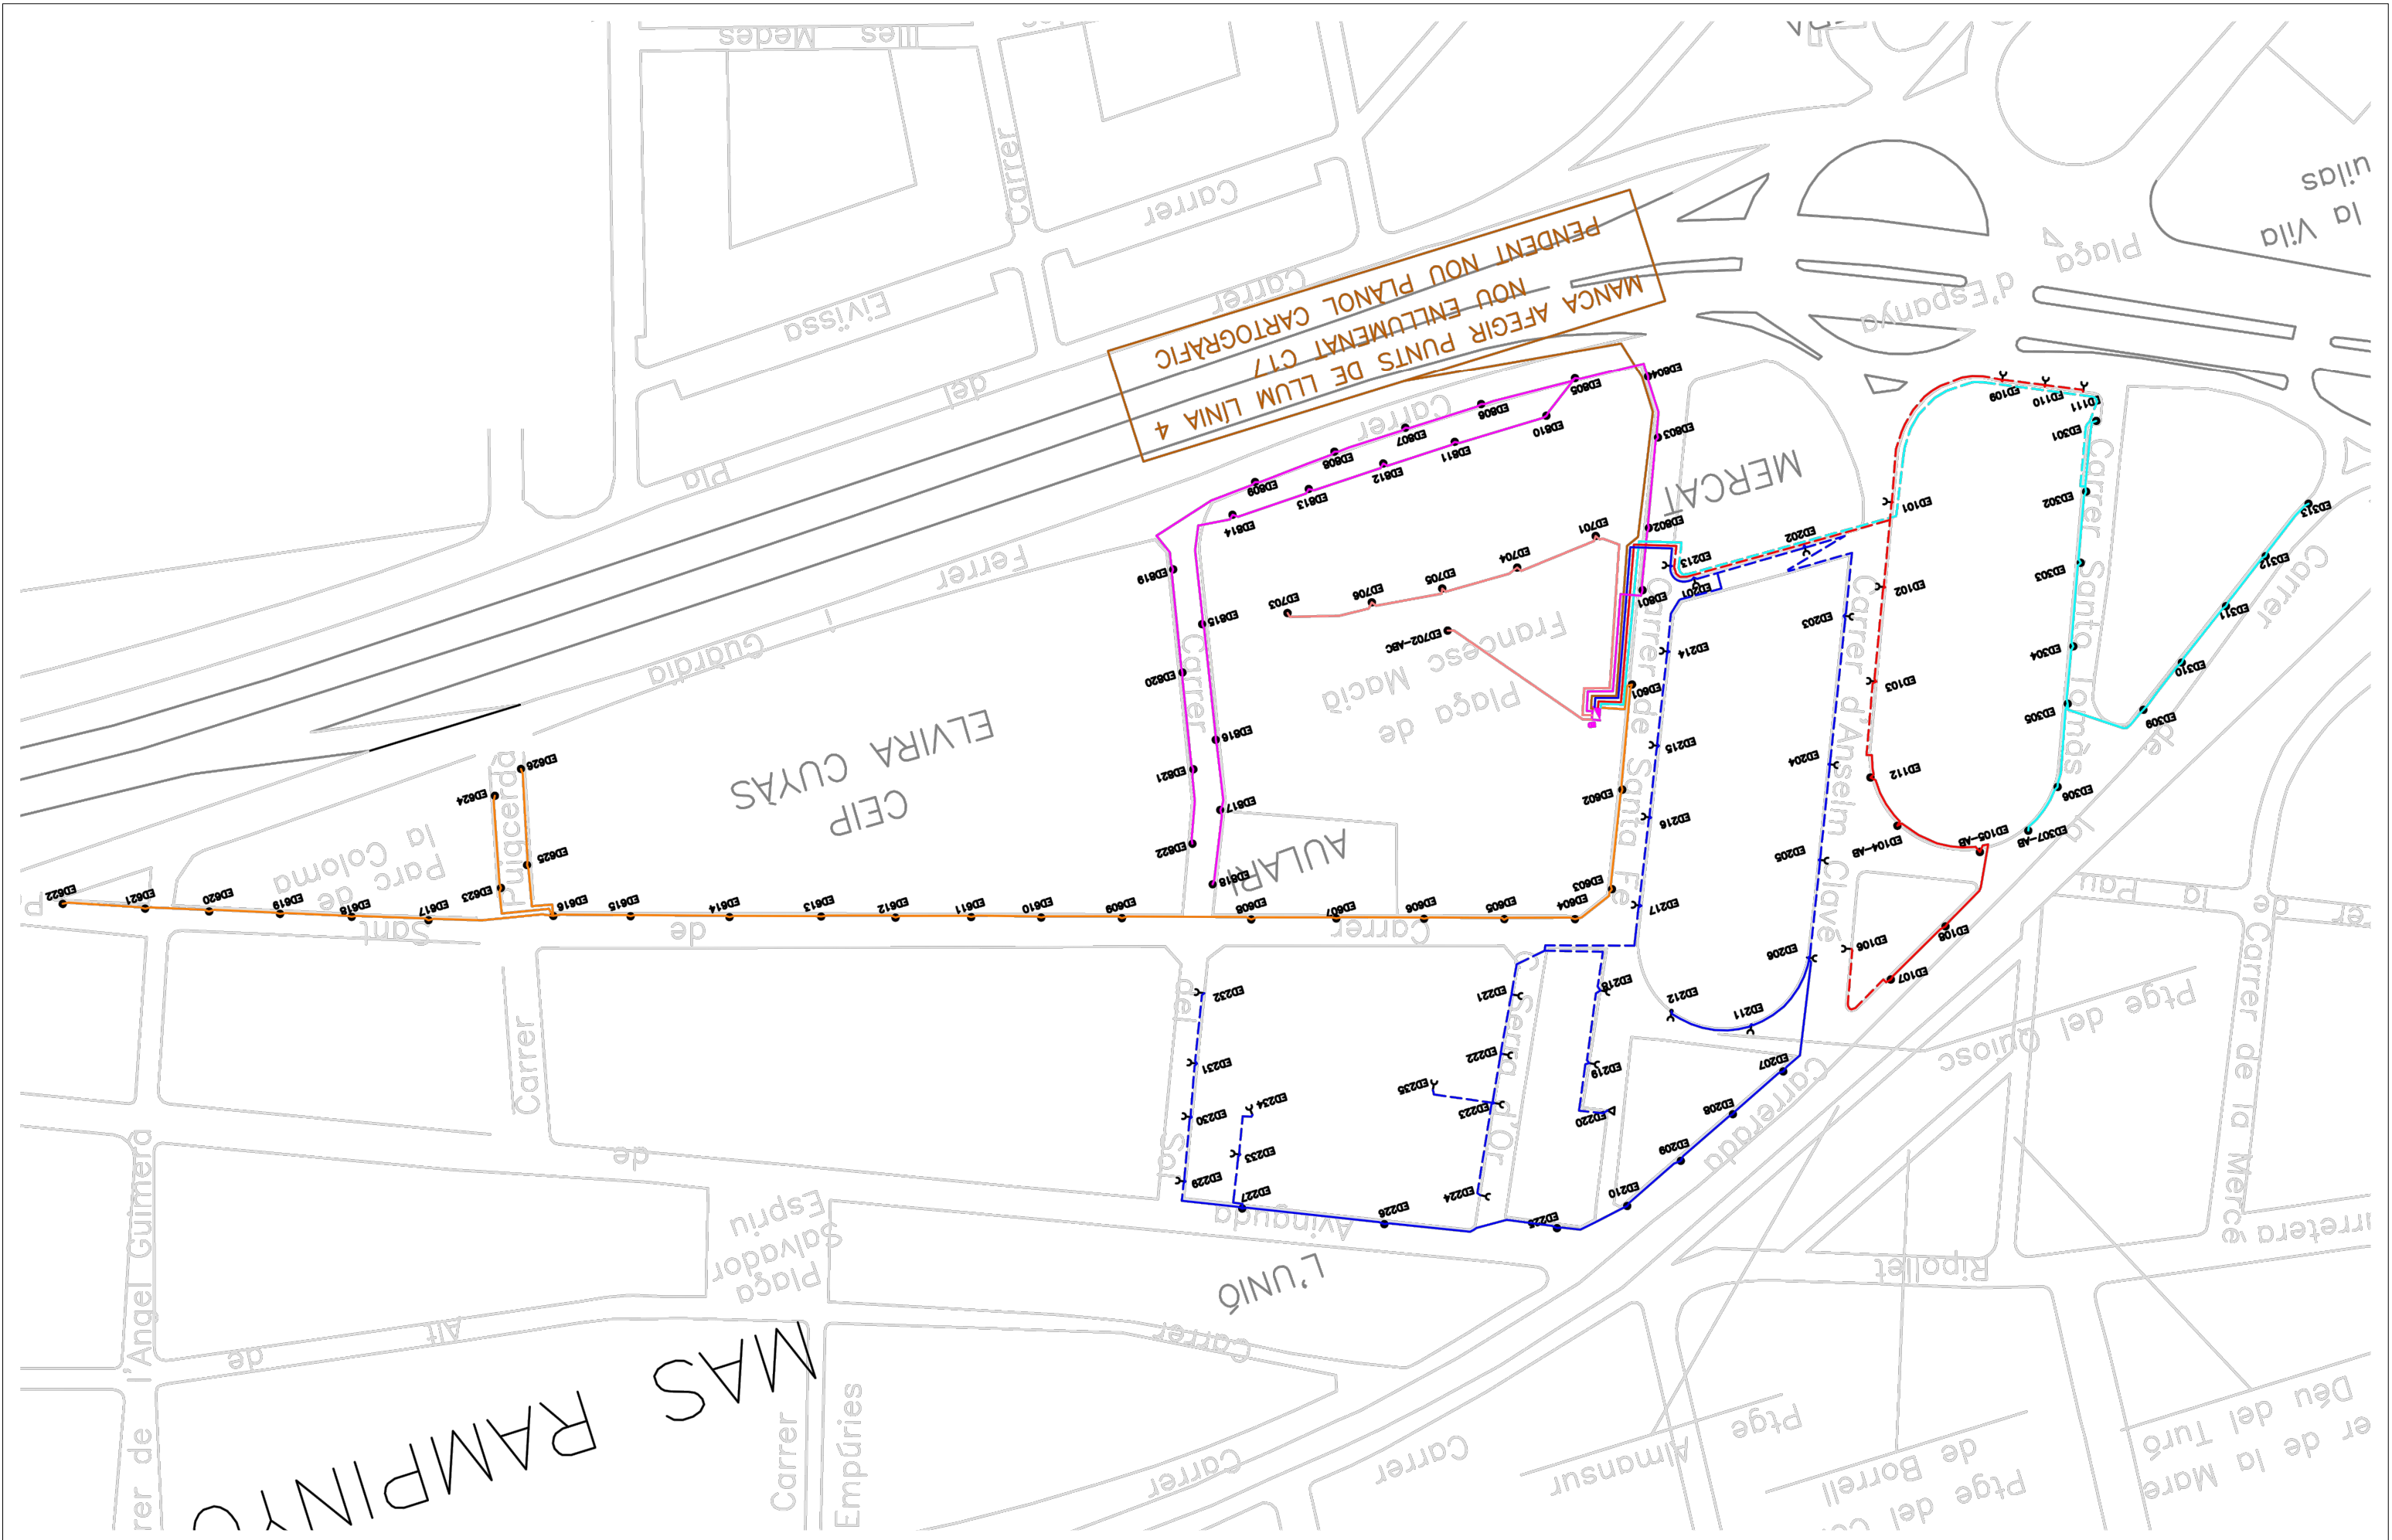


PROMOTOR Ajuntament de Montcada i Reixac	roselló-sangenís arquitectes	AUTOR PROJECTE ROSELLÓ-SANGENIS, ARQTES. CAP EMPRESA CONSULTORA Manel Sangenis ARQUITECTE/A COL·LABORADORA/A Maria Pérez	Reordenació i millora paisatgística Plaça Francesc Macià	REF.	PLÀNOL Serveis. Enllumenat existent	ESCALA. DIN A3 : 1/1500 DIN A1 : 1/750 DATA Març 2026	Nº PLÀNOL 06A1
--	--	--	---	-------------	---	--	-------------------------------------

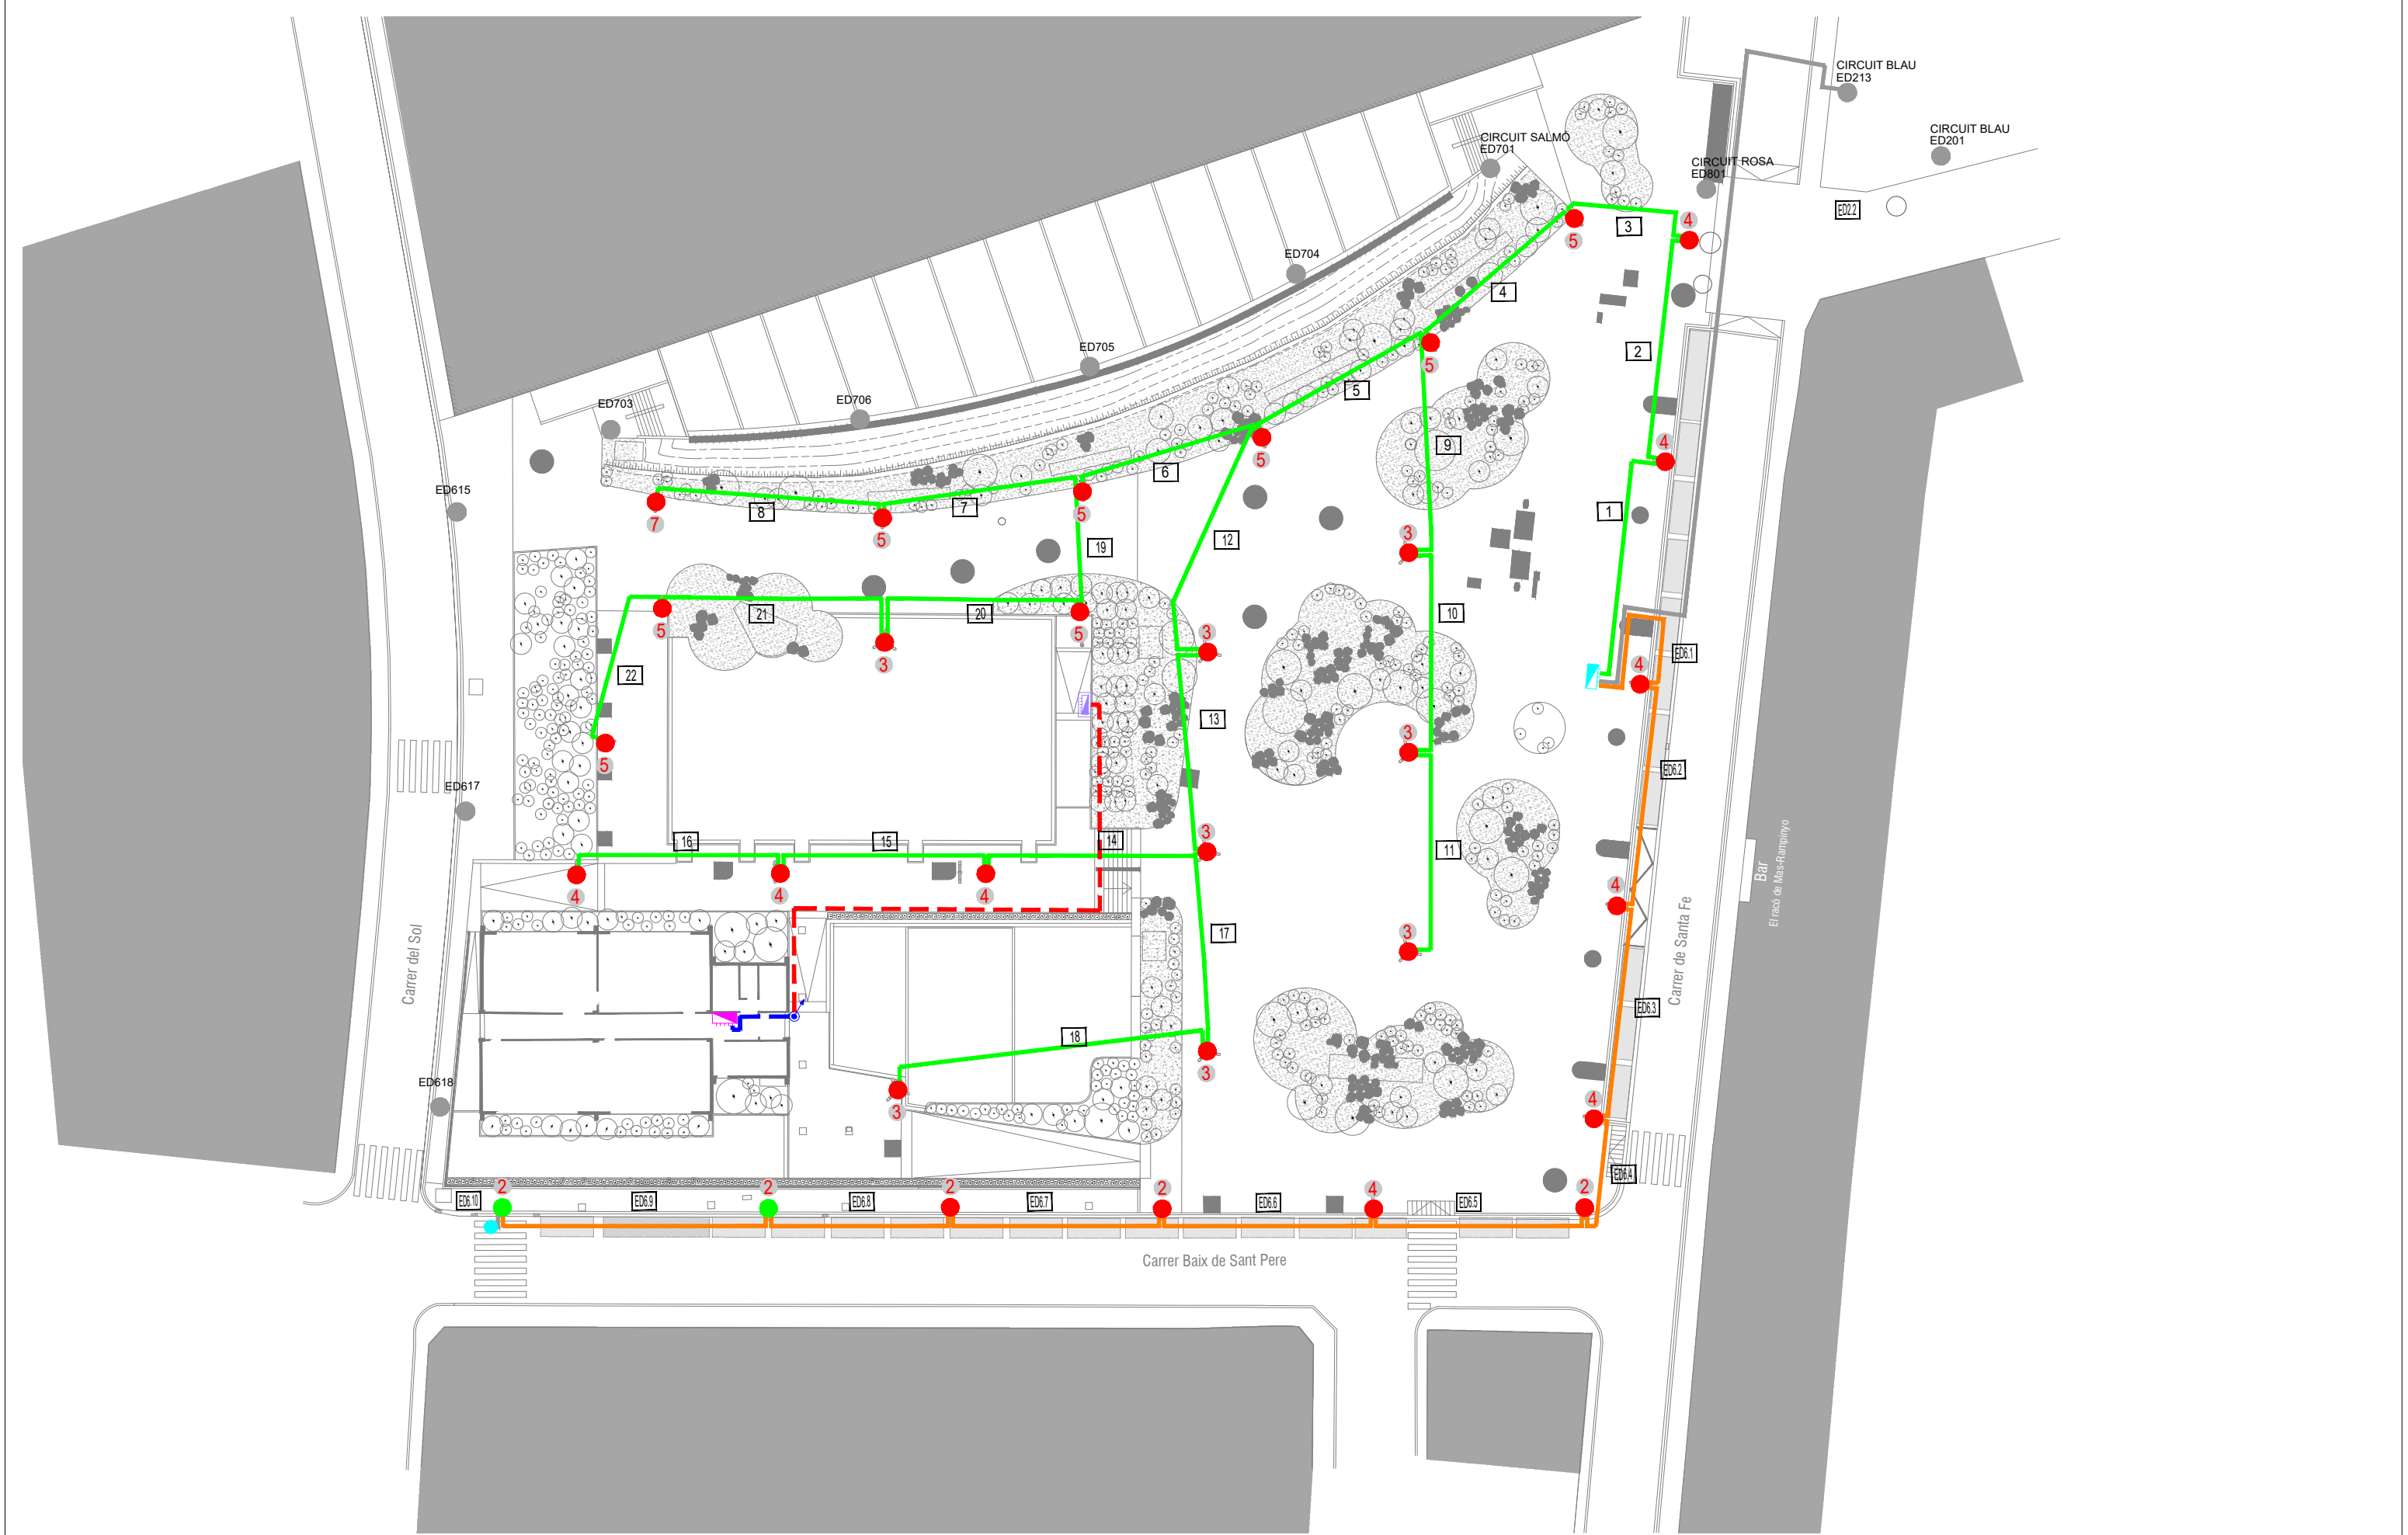

DETALL COLUMNA
TIPUS I PRESA DE TERRA

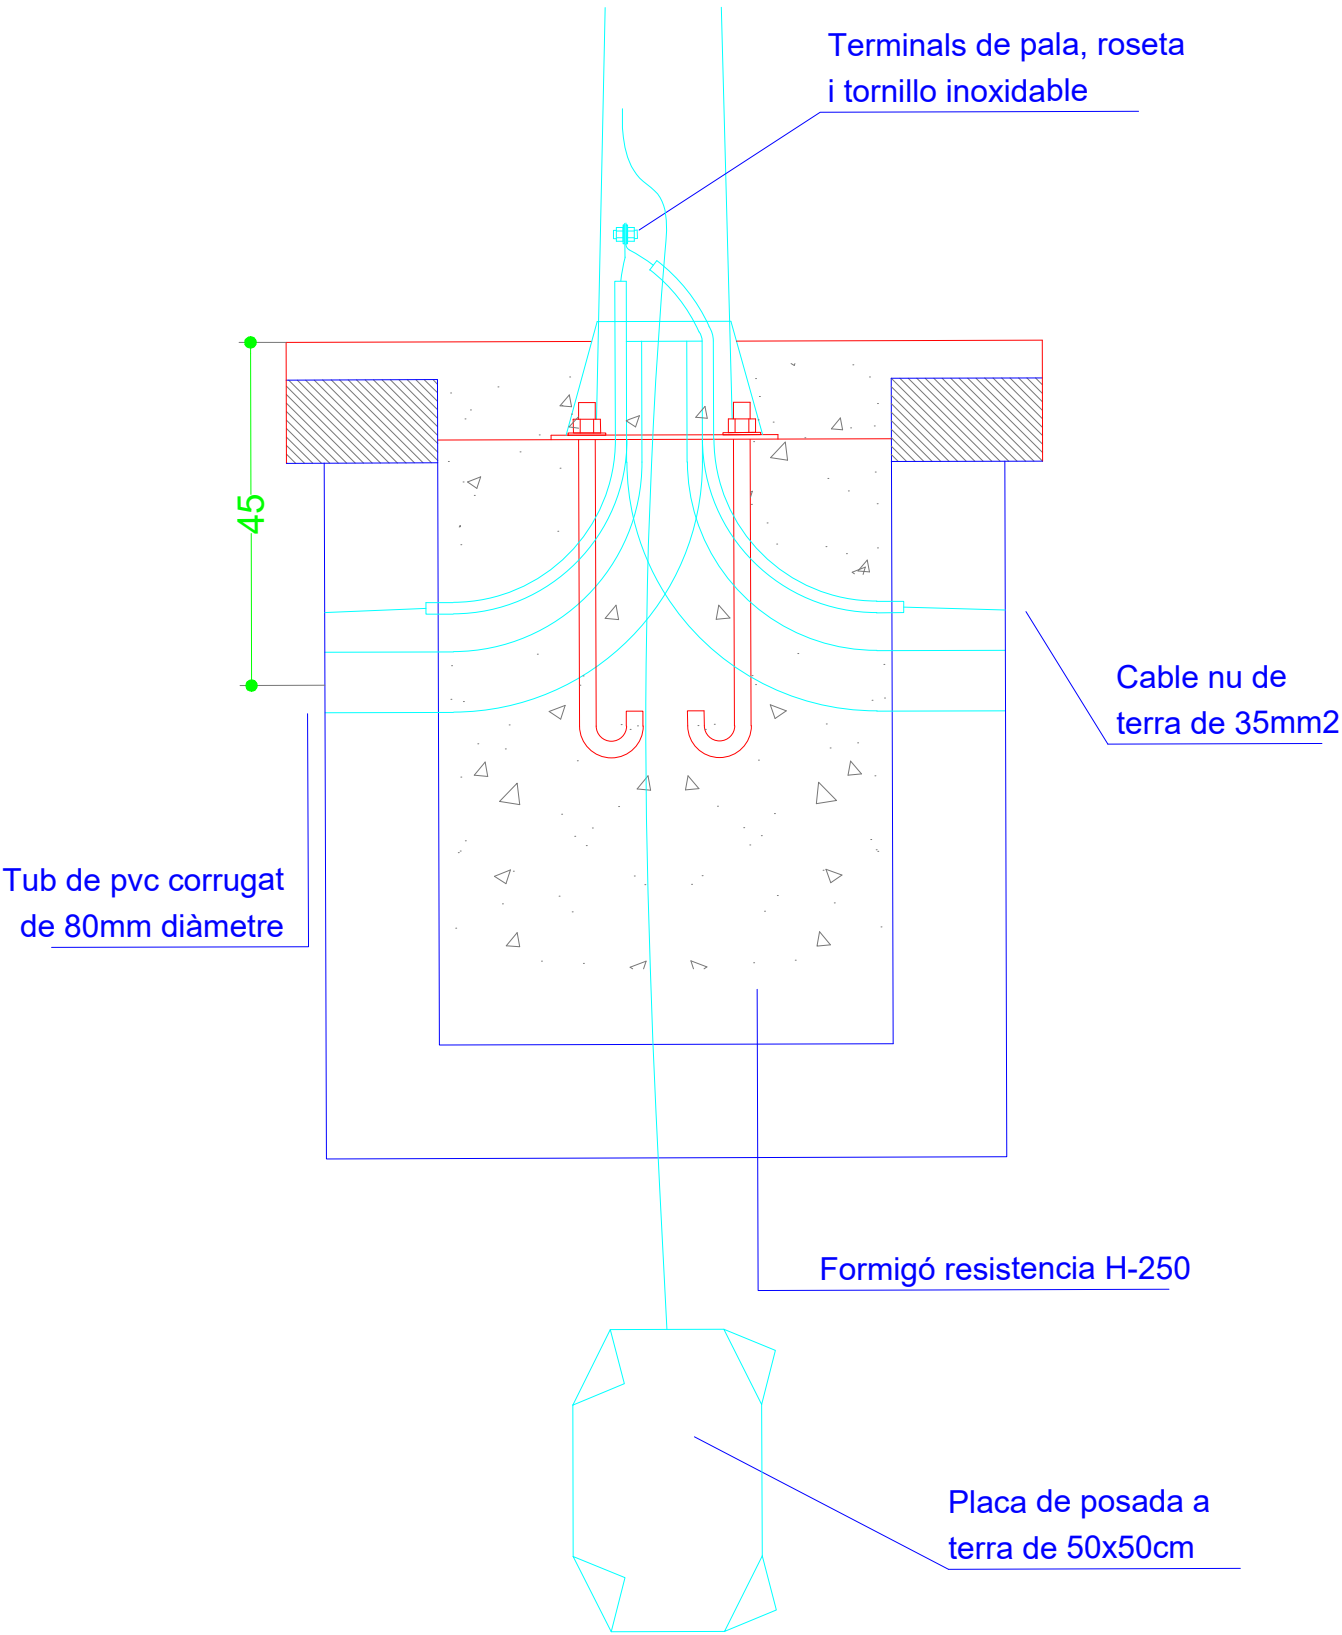

RASA TIPUS PER A ENTUBAR CABLES
A ZONA DE VORERES

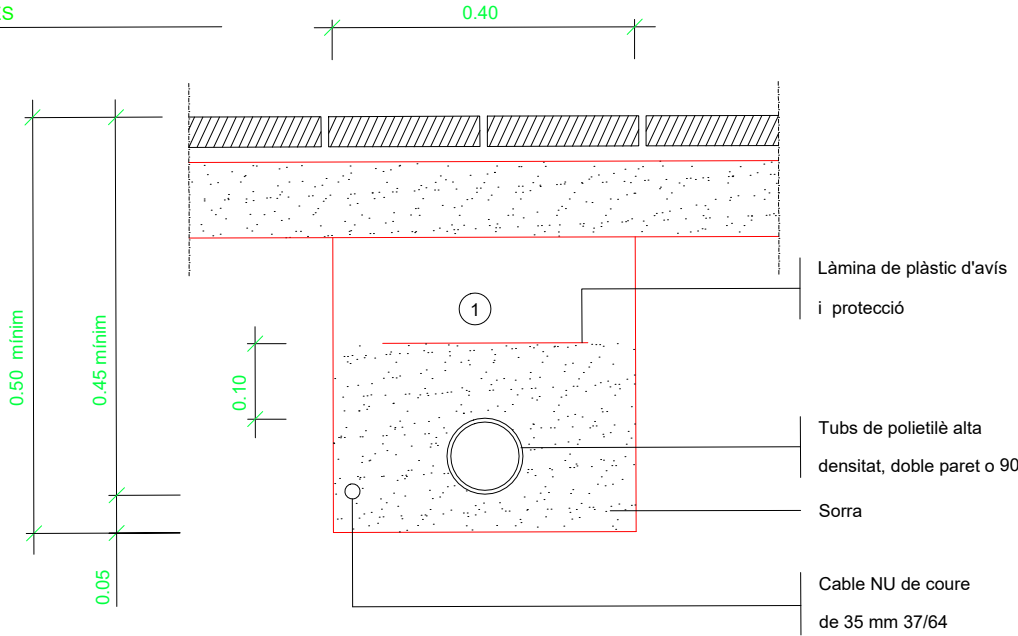

1 Replè de les rases amb material purgat sense pedres superiors a Ø 8cm. i compactat al 98%.

NOTA: Es col·locarà un nombre de tubs igual al de circuits (una sola línia per a cada tub).

RASA TIPUS PER A ENTUBAR CABLES
A ZONA DE VIALS

