



Ajuntament
Corbera
de Llobregat

La Pau, 5 (08757)
Telf. 936 500 211 www.corberadellobregat.cat
ajuntament@corberadellobregat.cat

Àrea d'Infància i Joventut

PLEC DE PRESCRIPCIONS TÈCNIQUES PER LA PAVIMENTACIÓ AMB CAUTXÚ CONTINU DE L'ÀREA INFANTIL DEL CARRER CASANOVAS

CORBERA DE LLOBREGAT

JUNY 2026

Signatura 1 de 1
Ricard Riba Garcia
10/06/2026

Per corroborar la veracitat d'aquest document consulti la següent pàgina web:	
Codi Segur de Validació	a98d74ca9a2646ef9933de3f566fe0a1001
Url de validació	https://seu.corberadellobregat.cat/absis/idi/arx/idiarxabsaweb/catala/asp/verificadorfirma.asp
Metadades	Classificador:Informe tècnic - Origen: Origen administració Estat d'elaboració: Original



**PLEC DE PRESCRIPCIONS TÈCNIQUES PER LA PAVIMENTACIÓ
AMB CAUTXÚ CONTINU DE L'ÀREA INFANTIL DEL CARRER
CASANOVAS, TM CORBERA DE LLOBREGAT**

ÍNDEX

- 1. LA PROPIETAT**
- 2. TÍTOL DEL PLEC DE PRESCRIPCIONS TÈCNIQUES**
- 3. EMPLAÇAMENTS**
- 4. OBJECTE DEL PLEC DE PRESCRIPCIONS TÈCNIQUES**
- 5. JUSTIFICACIÓ DE LA SOLUCIÓ ADOPTADA I CONDICIONS A
OBSERVAR DURANT L'EXECUCIÓ DE LES ACTUACIONS**
 - 5.1. Característiques tècniques
 - 5.2. Condicions d'execució
 - 5.2.1. Personal, maquinària i materials
 - 5.2.2. Horaris
 - 5.2.3. Tractament de residus
 - 5.2.4. Control de qualitat
 - 5.2.5. Avaluació de riscos
 - 5.2.6. Responsabilitat del contractista durant l'execució dels treballs
- 6. TERMINI D'EXECUCIÓ**
- 7. AMIDAMENTS I DESCRIPCIÓ DELS ELEMENTS A SUBMINISTRAR I A
INSTAL·LAR**
- 8. PRESSUPOST MÀXIM DE LICITACIÓ**
- 9. PLÀNOLS**
- 10. OBLIGACIONS I RESPONSABILITATS DEL CONTRACTISTA**

Signatura 1 de 1
Ricard Riba Garcia
10/06/2026

Per corroborar la veracitat d'aquest document consulti la següent pàgina web:	
Codi Segur de Validació	a98d74ca9a2646ef9933de3f566fe0a1001
Url de validació	https://seu.corberadellobregat.cat/absis/idi/arx/idiarxabsaweb/catala/asp/verificadorfirma.asp
Metadades	Classificador:Informe tècnic - Origen: Origen administració Estat d'elaboració: Original



1. LA PROPIETAT

La propietat està representada per l'Ajuntament de Corbera de Llobregat, a la comarca del Baix Llobregat.

2. TÍTOL DEL PLEC DE PRESCRIPCIONS TÈCNIQUES

El títol del document és «PLEC DE PRESCRIPCIONS TÈCNIQUES PER LA PAVIMENTACIÓ AMB CAUTXÚ CONTINU DE L'ÀREA INFANTIL DEL CARRER CASANOVAS, TM CORBERA DE LLOBREGAT».

3- EMPLAÇAMENT

L'emplaçament objecte d'actuació és a l'àrea infantil del carrer Casanovas (cantonada carrer Joan Salvat Papasseit), dins el TM Corbera de Llobregat.

4- OBJECTE DEL PLEC DE PRESCRIPCIONS TÈCNIQUES

El present document té per objecte els treballs de pavimentació amb solera de formigó on una part serà acabada amb cautxú continu.

Es preveu:

- a) Excavació de 8 a 10 cm a cel obert, en terrenys compactes, per mitjans mecànics, amb extracció de terres fora de l'excavació, buidat amb contenidors o directament sobre camió. Inclou el transport a abocador autoritzat, així com la gestió i cànon abocador. Superfície d'actuació: 531m²
- b) Solera de formigó amb fibres, de 8 a 10 cm de gruix, realitzada amb formigó HM-20/B/20/X0 fabricat en central i abocament des de camió. Superfície d'actuació: 531m² dels quals 225m² l'acabat serà amb el formigó escobejat i amb un embelliment d'aquest mitjançant l'aplicació per polvorització d'òxids fèrrics, de color ocre o terròs per a simular l'entorn.
- c) Subministrament i instal·lació de paviment de seguretat continu de cautxú reciclat realitzat in situ de 4cm SBR+1cm EPDM colors bàsics segons normativa UNE-EN1177. Superfície d'actuació: 306m²
- d) Un cop realitzada l'actuació en aquesta àrea, l'empresa adjudicatària contactarà amb entitat o inspector amb competències acreditades per l'ENAC, i de tipus C, que no s'ha de trobar directament relacionada amb la instal·lació i que no sigui responsable

Signatura 1 de 1
Ricard Riba Garcia
10/06/2026

Per corroborar la veracitat d'aquest document consulti la següent pàgina web:		
Codi Segur de Validació	a98d74ca9a2646ef9933de3f566fe0a1001	
Url de validació	https://seu.corberadellobregat.cat/absis/idi/arx/idiarxabsaweb/catala/asp/verificadorfirma.asp	
Metadades	Classificador:Informe tècnic - Origen: Origen administració Estat d'elaboració: Original	

dels treballs o despeses de correcció, per tal que realitzi la inspecció de tercera part, d'acord amb la norma UNE-EN ISO/IEC 17020.

5. JUSTIFICACIÓ DE LA SOLUCIÓ ADOPTADA I CONDICIONS A OBSERVAR DURANT L'EXECUCIÓ DE LES ACTUACIONS

Per part de l'Ajuntament es vol donar millora al valor lúdic de l'àrea esmentada als infants i generar un manteniment correctiu al deteriorament sofert en el paviment tou aconseguint reduir l'escatat de les males herbes i la reducció del pas dins el recinte de gats on existeix una colònia propera.

5.1. Característiques tècniques

Només s'admetrà cautxú de tipus continu (no llosetes) per a les l'àrea infantil, sempre sobre una base de formigó amb fibres. Pel que fa als gruixos totals dels paviments de cautxú a aplicar, es seguiran les consideracions del punt 4 d'aquest Plec de Prescripcions Tècniques.

5.2. Condicions d'execució

5.2.1 Personal, maquinària i materials

El contractista haurà d'aportar el personal facultatiu, tècnic i auxiliar, així com els vehicles, maquinària, eines i estris necessaris per poder realitzar adequadament totes les funcions o labors previstes en aquest document, així com pels subministraments i treballs diversos que es puguin necessitar.

El responsable del contracte comprovarà les condicions d'aptitud i pràctica del personal requerides pels treballs, sol·licitant a l'encarregat les substitucions o complements que siguin necessaris.

Si a criteri del responsable del contracte els recursos emprats no són suficients, es podrà requerir a l'adjudicatari per tal que sigui incrementat el personal en la mesura que es consideri oportú i aquest haurà d'actuar en conseqüència.

L'adjudicatari serà responsable dels danys i perjudicis que el personal que utilitzi pel contracte causés en els elements subjectes a aquest contracte, o a qualsevol altre objecte o persona.

L'adjudicatari haurà de disposar d'un responsable tècnic especialitzat i amb coneixement de la normativa que dirigirà el personal i els treballs de la contracta i el qual estarà en contacte directe amb el Responsable del Contracte.

L'adjudicatari estarà obligat al més exacte compliment de totes les lleis i disposicions vigents en matèria social, laboral i de seguretat i salut; per tant, haurà de tenir tot el personal degudament legalitzat d'acord amb les lleis vigents corresponents.

Signatura 1 de 1
Ricard Riba Garcia
10/06/2026

Per corroborar la veracitat d'aquest document consulti la següent pàgina web:	
Codi Segur de Validació	a98d74ca9a2646ef9933de3f566fe0a1001
Url de validació	https://seu.corberadellobregat.cat/absis/idi/arx/idiarxabsaweb/catala/asp/verificadorfirma.asp
Metadades	Classificador:Informe tècnic - Origen: Origen administració Estat d'elaboració: Original





És imprescindible, tant a nivell de seguretat com de qualitat del manteniment, que les actuacions es realitzin sempre amb peces/material original del propi fabricant.

Els adjudicataris hauran de comunicar al responsable del contracte qualsevol anomalia que trobin en el desenvolupament dels seus treballs, així com suggeriments en ordre a la seva racionalització i eficàcia, i facilitar al responsable del contracte qualsevol informació que els sigui requerida, a efectes de control, estadística o coneixement de les operacions en curs, tant en l'aspecte tècnic com en l'econòmic.

També hauran d'informar, de l'establiment de senyals i mesures de protecció personal o actuacions que suposin intervenció en les instal·lacions d'infraestructures (telèfon, llum, aigua, gas, semàfors, etc...).

5.2.2. Horaris

L'horari dels treballs s'adaptarà als dies feiners de 8h a 20h. L'Ajuntament pot variar aquest horari amb prèvia sol·licitud i només en casos especials per la seva gravetat o urgència (Art. 40 de l'Ordenança de Convivència i Civisme).

5.2.3. Tractament de residus

Els residus són el conjunt de materials i productes, no desitjats i sense cap utilitat, que es produeixen en el transcurs de l'execució d'una obra o treball.

L'adjudicatari té l'obligació de retirar tots els residus i restes resultants dels treballs contractats i per a tal efecte haurà de disposar de tots els mitjans necessaris per a procedir a la seva retirada immediata. Aniran a càrrec de l'adjudicatari la recollida i transport a gestor autoritzat de les restes resultants, sigui elements de mobiliari, terra i/o runa que se'n derivi, i les taxes pels abocaments autoritzats corresponents.

La retirada de runes, s'ha de fer de manera ordenada i centralitzada en una sola zona dels recintes. Es retiraran simultània i coordinadament en el moment que s'estiguin realitzant els treballs i sota cap concepte es permetrà que les restes quedin i/o s'acumulin en les immediacions (via pública) més de 24 hores després de finalitzades les tasques en aquell punt.

Un cop estigui tot retirat, s'ha d'aportar a un abocador autoritzat.

Si l'adjudicatari no retirés els esmentats residus en el mínim de temps que prudencialment es requereix, aquest treball serà efectuat per qui determini el responsable del contracte, amb càrrec a l'adjudicatari, sense perjudici de les responsabilitats inherents.

La gestió, el seguiment, el control i l'acceptació dels treballs corresponen als Serveis Tècnics municipals.

Signatura 1 de 1
Ricard Riba García
10/06/2026

Per corroborar la veracitat d'aquest document consulti la següent pàgina web:

Codi Segur de Validació a98d74ca9a2646ef9933de3f566fe0a1001

Url de validació <https://seu.corberadellobregat.cat/absis/idi/arx/idiarxabsaweb/catala/asp/verificadorfirma.asp>

Metadades Classificador:Informe tècnic - Origen: Origen administració Estat d'elaboració: Original



5.2.4. Control de qualitat

L'Ajuntament de Corbera de Llobregat vetllarà per la correcta execució de l'objecte de la contracta. Per aquesta raó es realitzarà el control de qualitat mitjançant seguiment tècnics que faran inspeccions, vigilàncies i el control dels serveis i subministraments corresponents.

Aquesta tasca inspectora tindrà tot el recolzament que sigui necessari per part de l'adjudicatari a fi i efecte de poder aplicar les mesures correctores que es determini per aconseguir una millora continua en la prestació dels serveis.

Els incompliments per part de l'adjudicatari estaran sotmesos al règim de sancions i/o deduccions establert en el plec de clàusules administratives particulars.

L'adjudicatari haurà d'aportar tota la documentació sol·licitada, objecte del present contracte, especialment en tot el referent a la planificació i programació del servei (programa de treball, dia, recursos materials i humans, equip i personal, inventari, informatització, etc.) en un període de temps establert i/o concret i totes les vegades que ho determini l'Ajuntament. L'incompliment d'aquest punt estarà sotmès al règim de sancions i/o deduccions desenvolupat en l'apartat corresponent del Plec de Clàusules Administratives.

El reflex dels resultats d'aquestes observacions es contemplarà en el moment d'aprovar la certificació mensual o factura, atès que s'aplicaran les correccions i/o deduccions pertinents amb els preus unitaris dels recursos reals aportats.

5.2.5. Avaluació de riscos

5.2.5.1. Introducció

Aquesta avaluació de riscos estableix, durant l'execució d'aquestes feines, les previsions respecte a la prevenció de riscos d'accidents i malalties professionals, així com informació útil per efectuar en el seu dia, en les degudes condicions de seguretat i salut, els previsibles treballs posteriors de manteniment.

L'objecte de la present avaluació de riscos és descriure les mesures de protecció a dur a terme per a la prevenció de qualsevol tipus d'accident.

S'integra en la memòria valorada les premisses bàsiques per a les quals el/s Contractista pugui preveure i planificar, els recursos tècnics i humans necessaris per a l'acompliment de les obligacions preventives en aquest centre de treball, de conformitat al seu Pla d'Acció Preventiva propi d'empresa, la seva organització funcional i els mitjans a utilitzar. Abans de l'inici de les actuacions, l'avaluació de riscos haurà de ser conformada i acceptada pel Contractista.

En cas d'apreciar un risc greu imminent per a la seguretat dels treballadors, per decret d'Alcaldia es podrà aturar els treballs parcialment o totalment,

Signatura 1 de 1
Ricard Riba Garcia
10/06/2026

Per corroborar la veracitat d'aquest document consulti la següent pàgina web:	
Codi Segur de Validació	a98d74ca9a2646ef9933de3f566fe0a1001
Url de validació	https://seu.corberadellobregat.cat/absis/idi/arx/idiarxabsaweb/catala/asp/verificadorfirma.asp
Metadades	Classificador:Informe tècnic - Origen: Origen administració Estat d'elaboració: Original





comunicant-lo a la Inspecció de Treball i Seguretat Social, al contractista, subcontractistes i representants dels treballadors.

Les responsabilitats dels diferents agents intervinents no eximiran de les seves responsabilitats als contractistes i als subcontractistes.

L'empresa adjudicatària haurà de complir estrictament tot el que estableix la legislació vigent en quant a seguretat i salut dels treballadors, tant en la formació, en les certificacions, en l'equipament i materials com amb la forma d'executar les obres/actuacions i realitzar controls periòdics de seguretat laboral.

5.2.5.2.Principis generals aplicables durant l'execució dels treballs

S'aplicaran els següents principis d'acció preventiva durant l'execució de les feines/activitats:

- El manteniment de l'obra/treballs en bon estat d'ordre i neteja.
- L'elecció de l'emplaçament dels llocs i àrees de treball, tenint en compte les seves condicions d'accés i la determinació de les vies o zones de desplaçament i circulació.
- La manipulació dels diferents materials i la utilització dels mitjans auxiliars.
- El manteniment, el control previ a la posada en servei i el control periòdic de les instal·lacions i dispositius necessaris per a l'execució de l'obra/treballs, amb objecte de corregir els defectes que poguessin afectar a la seguretat i salut dels treballadors.
- La delimitació i condicionament de les zones d'emmagatzematge i dipòsit dels diferents materials, en particular si es tracta de matèries i substàncies perilloses.
- La recollida dels materials perillosos utilitzats.
- L'emmagatzematge i l'eliminació o evacuació de residus i runes.
- L'adaptació en funció de l'evolució de les feines del període de temps efectiu que s'haurà de dedicar a les diferents feines o fases del treball.
- La cooperació entre els contractistes, subcontractistes i treballadors autònoms.
- Les interaccions i incompatibilitats amb qualsevol altre tipus de feina o activitat que es realitzi a la zona d'actuació o prop d'ella.

Com a principis de l'acció preventiva l'empresari aplicarà les mesures que integren el deure general de prevenció, d'acord amb els següents principis generals:

- Evitar riscos.
- Avaluar els riscos que no es puguin evitar.
- Combatre els riscos a l'origen
- Adaptar el treball a la persona, en particular amb el que respecta a la concepció dels llocs de treball, l'elecció dels equips i els mètodes de treball i de producció, per tal de reduir el treball monòton i repetitiu i reduir els efectes del mateix a la salut.
- Tenir en compte l'evolució de la tècnica
- Substituir allò que és perillós per allò que tingui poc o cap perill.

10/06/2026

Signatura 1 de 1
Ricard Riba García

Per corroborar la veracitat d'aquest document consulti la següent pàgina web:

Codi Segur de Validació a98d74ca9a2646ef9933de3f566fe0a1001

Url de validació <https://seu.corberadellobregat.cat/absis/idi/arx/idiarxabsaweb/catala/asp/verificadorfirma.asp>

Metadades Classificador:Informe tècnic - Origen: Origen administració Estat d'elaboració: Original



- g) Planificar la prevenció, buscant un conjunt coherent que integri la tècnica, l'organització del treball, les condicions de treball, les relacions socials i la influència dels factors ambientals en el treball.
- h) Adoptar mesures que posin per davant la protecció col·lectiva a la individual.
- i) Donar les degudes instruccions als treballadors.

1. L'empresari tindrà en consideració les capacitats professionals dels treballadors en matèria de seguretat i salut en el moment d'encomanar les feines.

2. L'empresari adoptarà les mesures necessàries per garantir que només els treballadors que hagin rebut informació suficient i adequada puguin accedir a les zones de risc greu i específic.

3. L'efectivitat de les mesures preventives haurà de preveure les distraccions i imprudències no temeràries que pogués cometre el treballador. Per a la seva aplicació es tindran en compte els riscos addicionals que poguessin implicar determinades mesures preventives, que només podran adoptar-se quan la magnitud dels esmentats riscos sigui substancialment inferior a les dels que es pretén controlar i no existeixin alternatives més segures.

4. Podran concertar operacions d'assegurances que tinguin com a finalitat garantir com a àmbit de cobertura la previsió de riscos derivats del treball, l'empresa respecte dels seus treballadors, els treballadors autònoms respecte d'ells mateixos i les societats cooperatives respecte els socis, l'activitat dels quals consisteixi en la prestació del seu treball personal.

5.2.5.3. Riscos més freqüents a la zona d'actuació

- Descripció de les feines

Les obres consisteixen en la pavimentació de les dues plataformes d'anivellació de l'àrea infantil del carrer Casanovas (carrer Joan Salvat Papasseit) de Corbera de Llobregat segons assenyala el plec de prescripcions tècniques.

Les actuacions es realitzen en la major part dels casos, sense provocar interferències ni afectar a serveis de la via pública, llevat de les pròpies àrees de joc que romandran tancades a partir que s'aportin els elements i fins 48hores després de la finalització dels treballs. La zona de provisionalment de materials i eines es situaran en espais interiors de les àrees tancades provisionalment als usuaris.

- Mà d'obra prevista

Es preveu una quantitat variable de treballadors en funció de les fases i progrés de les tasques, amb un mínim de dos (2) i un màxim de quatre (4).

- Accés a la zona d'actuació

El contractista controlarà els accessos a la zona de treball de manera que tant sols les persones autoritzades i amb les proteccions personals que són obligades puguin accedir en l'àmbit.

Signatura 1 de 1
Ricard Riba Garcia
10/06/2026

Per corroborar la veracitat d'aquest document consulti la següent pàgina web:	
Codi Segur de Validació	a98d74ca9a2646ef9933de3f566fe0a1001
Url de validació	https://seu.corberadellobregat.cat/absis/idi/arx/idiarxabsaweb/catala/asp/verificadorfirma.asp
Metadades	Classificador:Informe tècnic - Origen: Origen administració Estat d'elaboració: Original



Els accessos estan al màxim tancats i si escau, amb avisadors o vigilats permanentment quan s'obri.

Previ a la iniciació dels treballs a la zona, a causa del pas continuat de personal, es condicionaran i protegiran els accessos, senyalitzant convenientment els mateixos i protegint el contorn d'actuació amb senyalitzacions del tipus: PROHIBIT APARCAR EN LA ZONA D'ENTRADA DE VEHICLES / PROHIBIT EL PAS DE VIANANTS PER ENTRADA DE VEHICLES / ÚS OBLIGATORI DEL CASC DE SEGURETAT / PROHIBIT EL PAS A TOTA PERSONA AL·LIÈNA A L'OBRA / etc.

L'àmbit afectat es tancarà a l'accés a les persones en les zones en les quals s'actua.

- Relació dels treballs a efectuar

- Treballs d'excavació de paviment tou.
- Aplicació de llossa de formigó amb fibres.
- Aplicació de nou paviment de cautxú continu.
- Certificació del paviment per part d'entitat o inspector amb competències acreditades per l'ENAC, i de tipus C, que no s'ha de trobar directament relacionat amb la instal·lació i que no sigui responsable dels treballs o despeses de correcció, per tal que realitzi la inspecció de tercera part, d'acord amb la norma UNE-EN ISO/IEC 17020. Els certificats, per àrees, es lliuraran telemàticament a aquest Ajuntament, abans d'un mes de la finalització dels treballs.

- Fases de les feines

- Replanteig de l'obra.
- Descàrrega de residus i materials pels nous paviments.
- Acopi de material.
- Protecció dels espais i elements.
- Arrencada i neteja de paviment malmès.
- Proves d'estanquitat i segellat.
- Col·locació de reixats, si escau.
- Repassos.

- Oficis que intervenen en el desenvolupament dels treballs

- Aplicadors

5.2.5.4. Identificació dels riscos

S'haurà de tenir especial cura en els riscos més usals a les obres/feines, com ara són, caigudes, talls, cremades, erosions i cops, havent-se d'adoptar en cada moment la postura més adient pel treball que es realitzi.

A més, s'ha de tenir cura en minimitzar en tot moment el risc d'incendi.

Tanmateix, els riscos relacionats s'hauran de tenir en compte pels previsibles treballs posteriors (reparació, manteniment...).

- Caigudes a diferent nivell
- Caigudes al mateix nivell
- Caiguda d'objectes per manipulació o de materials transportats
- Trepitjades sobre objectes
- Projecció de material sobre els ulls, fragments o partícules



- Cops amb objectes o eines (talls)
- Sobre esforços
- Inhalació o ingestió de substàncies nocives

5.2.5.5.- Avaluació de riscos

- Planificar els treballs per a mantenir el màxim de temps possible les proteccions
- Revisió i manteniment periòdic
- Ordre i neteja dins l'àmbit d'obra
- Preparació i manteniment de les superfícies de treball i organitzar les zones de pas i emmagatzematge
- No balancejar les càrregues suspeses i transportar-les dins l'embolcall o flexos originals
- Evitar processos de tallat de material a l'obra
- Es prohibeix realitzar treballs de soldadura i oxicall a les proximitats dels llocs de treball en els que s'utilitzen productes inflamables.
- Assegurar una bona il·luminació facilita unes correctes condicions de treball.

En els llocs de treball haurà de disposar-se d'una il·luminació artificial mínima de 100 lux, mesurada a 2 metres del terra i a efectuar mitjançant portallums estancs amb reixeta de protecció de la bombeta, amb mànecs aïllants i alimentats amb una tensió de seguretat de 24VG. S'haurà de col·locar a una alçada mínima de 2,50 metres, de tal forma que no produeixi perills afegits, així com enlluernaments, ombres molestes i fortes contres de llum que impossibiliten la percepció correcta dels objectes.

- Tots els elements auxiliars han de complir amb les condicions de fabricació i muntatge expressades en apartats anteriors.
- Es prohibeix fumar o menjar dins l'àmbit de l'obra.
- En cap cas hauran d'utilitzar-se en aquest treballs màquines que puguin produir espurnes.
- Tant a les zones de trànsit com de treball hauran de mantenir-se netes de restes que puguin donar lloc a lliscades i caigudes al mateix nivell.
- Per evitar el risc de caiguda a diferent nivell, s'ha de preveure el muntatge de tanques protectores de seguretat en els forats a cobrir, i preveure també punts resistents on enganxar l'arnés anticaigudes.

5.2.5.6. Mesures de prevenció de caràcter general

S'establiran al llarg de l'obra rètols divulgatius i senyalització dels riscos (atropellament, col·lisió, caiguda en alçada, corrent elèctric, perill d'incendi, materials inflamables, prohibit fumar, etc.), així com les mesures preventives previstes (ús obligatori de casc, ús obligatori de les botes de seguretat, ús obligatori de guants, etc.).

S'habilitaran zones d'estades per a l'apilament de materials i eines.

Es procurarà que els treballs es realitzin en superfícies seques i netes, utilitzant els elements de protecció personal, fonamentalment calçat antilliscant reforçat per a protecció de cops en els peus, casc de protecció per al cap i roba de treball.

Signatura 1 de 1
Ricard Riba Garcia
10/06/2026



El transport d'elements pesats es farà sobre carretó de mà i així evitar sobre esforços.

Les bastides sobre borriquetes, per a treballs en alçada, tindran sempre plataformes de treball d'amplària no inferior a 60cm (3 taulons travats entre sí), prohibint-se la formació de bastides amb bidons, caixes de materials, banyeres, etc.

Es tendiran cables de seguretat amarrats a elements estructurals sòlids en els quals enganxar el mosquetó del cinturó de seguretat dels operaris encarregats de realitzar treballs en alçada.

Les escales de mà estaran en perfectes condicions d'ús i s'utilitzaran correctament:

- Hauran d'anar proveïdes de peus antilliscants.
- No es faran servir simultàniament per dues persones.
- El punt superior de desembarcament tindrà un passamà a una alçada d'1 metre.
- Tindran un ancoratge perfectament resistent a la seva part superior per tal d'evitar moviments.
- Tant la pujada com la baixada per l'escala de mà es farà sempre de cara a l'escala.
- La distribució de màquines, equips i materials en els locals de treball serà l'adequada, delimitant les zones d'operació i pas, els espais destinats a llocs de treball, les separacions entre màquines i equips, etc.
- L'àrea de treball estarà a l'abast normal de la mà, sense necessitat d'executar moviments forçats.

Es tindran en compte i es vigilaran els esforços de torsió o de flexió del tronc, sobretot si el cos es troba en posició inestable.

S'evitaran les distàncies massa grans d'elevació, descens o transport, així com un ritme massa alt de treball.

Es tractarà que la càrrega i el seu volum permetin agafar-la amb facilitat.

S'ha de seleccionar l'eina correcta per al treball a realitzar, mantenint-la en bon estat i ús correcte d'aquesta. Després de realitzar les tasques, es guardaran en lloc segur.

La il·luminació per desenvolupar els treballs convenientment serà l'adequada i oscil·larà com a mínim entorn dels 100 lux.

Per treballs exteriors, es protegirà al treballador de vents mitjançant apantallaments i s'evitarà que la roba de treball es xopi de líquids evaporables. Si el treballador patís estrès tèrmic s'hauran de modificar les condicions de treball amb la finalitat de disminuir el seu esforç físic, millorar la circulació de l'aire, apantallar la calor per radiació, dotar al treballador de vestimenta adequada (barret, ulleres de sol, cremes i locions solars), vigilar que la ingesta d'aigua tingui quantitats moderades de sal i establir descansos de recuperació si les solucions anteriors no són suficients. L'aportació alimentari calòric ha de ser suficient per compensar la despesa derivada de l'activitat i de les contraccions musculars.

Les vies i sortides d'emergència haurien de romandre expedites i desembocar el més directament possible en una zona de seguretat.

Signatura 1 de 1
Ricard Riba García
10/06/2026

Per corroborar la veracitat d'aquest document consulti la següent pàgina web:	
Codi Segur de Validació	a98d74ca9a2646ef9933de3f566fe0a1001
Url de validació	https://seu.corberadellobregat.cat/absis/idi/arx/idiarxabsaweb/catala/asp/verificadorfirma.asp
Metadades	Classificador:Informe tècnic - Origen: Origen administració Estat d'elaboració: Original



En cas d'avaria del sistema d'enllumenat, les vies i sortides d'emergència que requereixin il·luminació haurien d'estar equipades amb il·luminació de seguretat de suficient intensitat.

5.2.5.7. Mesures preventives de caràcter particular

Qualsevol tipus de treball que pot suposar una caiguda de més de 2 metres és considerat d'altura.

En aquests treballs s'utilitzen escales de mà en la major part de les fases del treball, però freqüentment es fa ús de carretons autopropulsats, borriquetes i bastides, per això es necessari l'ús d'arnès anticaiguda.

Els arnesos han de satisfer el requeriment de resistència del conjunt indicat en Norma UNE EN361:2002.

Sempre que es realitzin treballs d'altura en els quals el treballador s'hagi de desplaçar s'ha d'instal·lar una línia de vida que abasti tot el recorregut del treballador i permeti a aquest realitzar el seu treball amb comoditat i seguretat.

Les escales de mà estaran en perfectes condicions d'ús i s'utilitzaran correctament pels treballadors:

- ~ Hauran d'anar proveïdes de peus antilliscants.
- ~ No es faran servir simultàniament per dues persones.
- ~ El punt superior de desembarcament tindrà un passamà a una alçada d'1 metre.
- ~ Tindran un ancoratge perfectament resistent a la seva part superior per tal d'évitar moviments.
- ~ Tan la pujada com la baixada per l'escala de mà es farà sempre de cara a l'escala.
- ~ Tirant en escales intermèdies.

Les bastides es muntaran segons les especificacions del fabricant i segons la distribució adequada que es pretén realitzar.

No s'iniciarà un nou nivell sense abans haver conclòs el nivell de partida, amb tots els elements d'estabilitat i arriostament.

Les barres, mòduls o cossos tubulars, s'hissaran mitjançant sogues de cànem lligades o mitjançant eslingues normalitzades.

Les plataformes es consolidaran mitjançant abraçadores de subjecció contra basculaments.

Les unions entre els tubs s'efectuaran mitjançant els nusos o bases metàl·liques, o bé mitjançant les mordasses i passadors previstos segons models.

Les bases de treball tindran un ample mínim de 60cm., i disposaran de barana de 0,90m. amb barra intermèdia i rodapeu de 15cm.

No es dipositaran pesos violentament sobre ells. No s'acumularà massa càrrega, ni massa persones en un mateix punt.

Les bastides han d'inspeccionar-se abans d'iniciar la jornada laboral o després de veure's afectat per qualsevol inclemència atmosfèrica, especialment el vent.

Complementàriament és convenient la instal·lació de xarxes o lones en tota la zona de l'estructura que doni al carrer des de les bases d'anivellació fins a la cota més alta i des d'un extrem a un altre de la bastida inclosos els laterals; les xarxes poden ser d'alt grau de permeabilitat a l'aire (60gr/m2), de menor

Signatura 1 de 1
Ricard Riba García
10/06/2026

Per corroborar la veracitat d'aquest document consulti la següent pàgina web:	
Codi Segur de Validació	a98d74ca9a2646ef9933de3f566fe0a1001
Url de validació	https://seu.corberadellobregat.cat/absis/idi/arx/idiarxabsaweb/catala/asp/verificadorfirma.asp
Metadades	Classificador:Informe tècnic - Origen: Origen administració Estat d'elaboració: Original





permeabilitat però major qualitat (100gr/m²) i impermeables a l'aire (lones). La utilització dels dos primers tipus de xarxes és aconsellable però s'ha de tenir en compte la sortida del vent per evitar desploms totals o parcials de l'estructura. Quan per problemes d'espai hagin de passar persones pròpies o alienes a l'obra per sota de la bastida s'hauran d'instal·lar sota el mateix qualsevol sistema de recollida d'objectes o materials de suficient resistència.

5.2.5.8. Disposicions específiques de seguretat i salut durant l'execució de les obres/feines

Quan en l'execució dels treballs contractats intervingui més d'una empresa, o una empresa i treballadors autònoms o diversos treballadors autònoms, el promotor designarà un coordinador en matèria de seguretat i salut durant l'execució de l'obra, que serà un tècnic amb competència suficient, havent de comunicar aquesta circumstància al promotor de les obres. Quan no sigui necessària la designació de coordinador, les funcions d'aquest seran assumides pel responsable del contracte.

Abans del començament dels treballs, els empresaris que tinguin la consideració de contractistes d'acord amb el que disposa el RD1627/1997 haurà de comunicar l'obertura del centre de treball. La comunicació d'obertura inclourà el Pla de seguretat i salut al qual es refereix l'article 7 de l'esmentat RD (Art. 3er. del RD337/2010, de 19 de març, que modifica el redactat de l'apartat 1 de l'article 19 del RD1627/1997, de 24 d'octubre).

En el llibre de subcontractació s'anotarà la persona responsable de la coordinació de seguretat i salut a la fase d'execució de l'obra, així com qualsevol canvi de coordinador de seguretat i salut que es produís durant l'execució de les obres (Art. 2on. del RD337/2010, de 19 de març, on s'afegeix l'apartat 3 a l'art. 15 del RD1109/2007, de 24 d'agost).

5.2.5.9. Mesures de protecció

Com a criteri general prevaldran les proteccions col·lectives en front les individuals. A més, s'hauran de mantenir en bon estat de conservació els medis

auxiliars, la maquinària i les eines de treball. D'altra banda els mitjans de protecció hauran d'estar homologats segons la normativa vigent.

Tanmateix, les mesures relacionades s'hauran de tenir en compte pels previsibles treballs posteriors (reparació, manteniment...).

5.2.5.10. Mesures de protecció col·lectiva

- Organització i planificació dels treballs per evitar interferències entre les diferents feines i circulacions dins l'àrea de treball.
- Senyalització de les zones de perill.
- Preveure el sistema de circulació de vehicles i la seva senyalització, tant a l'interior de l'obra com en relació amb els vials exteriors.

10/06/2026

Signatura 1 de 1

Ricard Riba Garcia

Per corroborar la veracitat d'aquest document consulti la següent pàgina web:

Codi Segur de Validació a98d74ca9a2646ef9933de3f566fe0a1001

Url de validació <https://seu.corberadellobregat.cat/absis/idi/arx/idiarxabsaweb/catala/asp/verificadorfirma.asp>

Metadades Classificador:Informe tècnic - Origen: Origen administració Estat d'elaboració: Original



- Deixar una zona lliure a l'entorn de la zona excavada pel pas de maquinària.
- Immobilització de camions mitjançant falques i/o topalls durant les tasques de càrrega i descàrrega.
- Respectar les distàncies de seguretat amb les instal·lacions existents.
- Els elements de les instal·lacions han d'estar amb les seves proteccions aïllants.
- Fonamentació correcta de la maquinària d'obra.
- Muntatge de grues fet per una empresa especialitzada, amb revisions periòdiques, control de la càrrega màxima, delimitació del radi d'acció, frenada, blocatge, etc.
- Revisió periòdica i manteniment de maquinària i equips d'obra.
- Sistema de rec que impedeixi l'emissió de pols en gran quantitat.
- Comprovació d'apuntament, condicions d'entrebats i pantalles de protecció de rases.
- Utilització de paviments antilliscants.
- Col·locació de baranes de protecció en llocs amb perill de caiguda.
- Col·locació d'enxarxat en forats horitzontals.
- Protecció de forats i façanes per evitar la caiguda d'objectes (xarxes, lones).
- Canalitzacions d'evacuació de runes, correctament instal·lades.
- Escales de mà, plataformes de treball i bastides.
- Col·locació de plataformes de recepció de materials en plantes altes.

5.2.5.11. Mesures de protecció individual

- Utilització de mascaretes antipols amb filtres protectors.
- Ulleres homologades contra la pols i/o impactes per la projecció de partícules.
- Canelleres
- Mànec aïllant de protecció de les eines.
- Utilització de calçat homologat proveït de sola i puntera de seguretat contra les agressions mecàniques.
- Botes de protecció impermeables.
- Genolleres.
- Utilització de casc de seguretat homologat, no metàl·lics, classe N, aïllats per a baixa tensió, amb la finalitat de protegir als treballadors dels possibles xocs, impactes i contactes elèctrics.
- A totes les zones elevades on no hi hagi sistemes fixes de protecció caldrà establir punts d'ancoratge segurs per poder subjectar-hi el cinturó de seguretat homologat, la utilització del qual serà obligatòria.
- Utilització de guants homologats per evitar el contacte directe amb materials agressius i minimitzar el risc de talls i punxades.
- Utilització de protectors auditius homologats en ambients excessivament sorollosos (acobrades o no als cascos de protecció).
- Utilització d'armilles, jaquetes i mandrils de cuir per a protecció de les agressions mecàniques.
- Crema de protecció i pomades.
- Vestit impermeable de treball.
- En tots els treballs d'alçada on no es disposi de protecció de baranes o dispositius equivalents, es farà servir l'arnés de seguretat, per al qual obligatòriament s'hauran previst punts fixos d'ancoratge. Tot degudament homologat, cinturó i arnés.

Signatura 1 de 1
Ricard Riba García
10/06/2026

Per corroborar la veracitat d'aquest document consulti la següent pàgina web:	
Codi Segur de Validació	a98d74ca9a2646ef9933de3f566fe0a1001
Url de validació	https://seu.corberadellobregat.cat/absis/idi/arx/idiarxabsaweb/catala/asp/verificadorfirma.asp
Metadades	Classificador:Informe tècnic - Origen: Origen administració Estat d'elaboració: Original





- Faixes i cinturons antivibracions.
- Llanterna individual de situació.
- Sistemes de subjecció permanent i de vigilància per més d'un operari en els treballs amb perill d'intoxicació.
- Utilització d'equips de subministrament d'aire.

5.2.5.12. Mesures de protecció a tercers

- Tancament, senyalització i enllumenat de l'obra. Cas que el tancament envaeixi la calçada s'ha de preveure un passadís protegit pel pas de vianants. El tancament ha d'impedir que persones alienes a l'obra puguin entrar.
- Preveure el sistema de circulació de vehicles tant a l'interior de l'obra com en relació amb els vials exteriors.
- Immobilització de camions mitjançant falques i/o topalls durant les tasques de càrrega i descàrrega.
- Comprovació de l'adequació de les solucions d'execució a l'estat real dels elements (subsòl, edificacions veïnes).
- Protecció de forats i façanes per evitar la caiguda d'objectes (xarxes, lones).

5.2.5.13. Primers auxilis

Es disposarà d'una farmaciola amb el contingut de material especificat a la normativa vigent.

S'informarà a l'inici de l'obra, de la situació dels diferents centres mèdics als quals s'hauran de traslladar els accidentats

Es convenient disposar a l'obra i en lloc ben visible, d'una llista amb els telèfons i adreces dels centres assignats per a urgències, ambulàncies, taxis, etc. per garantir el ràpid trasllat dels possibles accidentats.

5.2.5.14. Seguretat i Salut en les obres de construcció. Normativa aplicable

- Directiva 92/57/CEE de 24 de junio (DO:26/08/92). Disposiciones mínimas de seguridad y de salud que deben aplicarse en las obras de construcción temporales o móviles.

- RD 1627/1997 de 24 de octubre (BOE:25/10/97). Disposiciones mínimas de Seguridad y Salud en las obras de construcción.

- Ley 31/1995 de 8 de noviembre (BOE:10/11/95). Ley de Prevención de riesgos laborales.

- Real Decreto 39/1997, de 17 de enero, por el que se aprueba el Reglamento de los Servicios de Prevención.

- Real Decreto 1215/1997, de 18 de julio por el que se establecen las disposiciones mínimas de seguridad y salud para la utilización por los trabajadores de los equipos de trabajo. BOE núm. 188 07/08/1997.

10/06/2026

Signatura 1 de 1

Ricard Riba Garcia

Per corroborar la veracitat d'aquest document consulti la següent pàgina web:

Codi Segur de Validació a98d74ca9a2646ef9933de3f566fe0a1001

Url de validació <https://seu.corberadellobregat.cat/absis/idi/arx/idiarxabsaweb/catala/asp/verificadorfirma.asp>

Metadades Classificador:Informe tècnic - Origen: Origen administració Estat d'elaboració: Original



- Real Decreto 773/1997, 30 de mayo, sobre disposiciones mínimas de seguridad y salud relativas a la utilización por los trabajadores de equipos de protección individual. BOE núm. 140 12/06/1997.
- Real Decreto 1407/1992, de 20 de noviembre, sobre Comercialización y Libre Circulación intracomunitaria de los Equipos de Protección Individual. Modificado per la Orden de 16 de mayo de 1995 y por Real Decreto 159/1995.
- Real Decreto 171/2004, de 30 de enero, por el que se desarrolla el artículo 24 de la Ley 31/1995, de 8 de noviembre, de Prevención de Riesgos Laborales, en materia de coordinación de actividades empresariales. BOE núm. 27 31-01-2004.
- Ley 54/2003, de 12 de diciembre, de Reforma del marco normativo de prevención de riesgos laborales.
- Real Decreto 604/2006, de 19 de mayo, de modificación del RD 39/1997, de 17 de enero, y del RD 1627/1997, de 24 de octubre.
- Real Decreto 374/2001, de 6 de abril, sobre la protección de la salud y seguridad de los trabajadores contra los riesgos relacionados con los agentes químicos durante el trabajo.
- Real Decreto 485/1997, 14 de abril, sobre disposiciones mínimas en materia de señalización de seguridad y salud en el trabajo. BOE núm. 97 23-04-1997.
- Real Decreto 486/1997, de 14 de abril, por el que se establecen las disposiciones mínimas de seguridad y salud en los lugares de trabajo. BOE núm. 97 23-04-1997.
- Real Decreto 1311/2005, de 4 de noviembre, sobre protección de les Trabajadores frente a los riesgos derivados de la exposición al ruido durante el trabajo.
- Real Decreto 487/1997, de 14 de abril, sobre disposiciones mínimas de seguridad y salud relativas a la manipulación manual de cargas que entrañe riesgos, en particular dorsolumbares, para los trabajadores. BOE núm. 97 23-04-1997.
- Real Decreto 614/2001, de 8 de junio, sobre disposiciones mínimas para la protección de la salud y seguridad de los trabajadores frente al riesgo eléctrico. BOE nº148 21-06-2001.
- Real Decreto 842/2002, de 2 de agosto, por el que se aprueba el Reglamento electrotécnico para baja tensión. BOE núm. 224 18-09-2004.
- Real Decreto 393/2007, de 23 de marzo, por el que se aprueba la Norma Básica de Autoprotección de los centros, establecimientos y dependencias dedicados a actividades que puedan dar origen a situaciones de emergencia. BOE núm. 72 24-03-2007.

10/06/2026

Signatura 1 de 1

Ricard Riba Garcia



- Real Decreto 1215/1997, de 18 de julio, sobre disposiciones mínimas de seguridad y salud para la utilización por los trabajadores de Equipos de Trabajo.
- Real Decreto 2291/1985, de 8 de noviembre, sobre Reglamento de Aparatos de Elevación y su mantenimiento.
- Real Decreto 2177/2004, de 12 de noviembre, sobre disposiciones mínimas de seguridad y de salud para la utilización por los trabajadores de los equipos de trabajo en materia de trabajos temporales en altura. BOE núm. 274 de 13-11-2004.
- UNE EN-363:2002. Equipos de Protección individual contra la caída de alturas. Sistemas anticaídas.
- UNE-EN 1176 (de la 1 a la 7) sobre equipaments a les àrees de joc
- UNE-EN 1177 Sobre revestiment de les superfícies de les àrees de joc absorbents d'impactes, requeriments de seguretat i mètodes d'assaig.
- UNE -EN 147101:2000 IN sobre Equipament de les àrees de joc. Guia d'aplicació de la norma UNE-EN 1176-1.
- UNE-EN 147102:2000 IN. Guia d'aplicació de la norma UNE-EN 1176-7 a la inspecció i el manteniment.
- UNE 147103:2001 Seguretat i manteniment de les àrees de joc a l'aire lliure.
- Convenio Colectivo General del Sector de la Construcción.
- Convenio específico de la empresa, en todo lo referente a Seguridad e Higiene en el Trabajo.
- Código Técnico de la Edificación (CTE) y Normas Técnicas.
- Real Decreto 1403/1978. Cuadro de Enfermedades Profesionales.

5.2.6. Responsabilitat del contractista durant l'execució dels treballs.

En cas de produir-se qualsevol desperfecte durant l'execució de les tasques contractades, ja sigui en els jocs infantils, papereres, bancs, tanques i/o enllumenat públic existent així com a tota la zona de treball, acopi, etc..., aquest haurà de ser substituït, reparat i/o pintat, segons escaigui i a determinació del Responsable del Contracte per tal que no es noti cap de les intervencions i/o danys soferts.

Les despeses que, si escauen, siguin necessàries per a complimentar la Normativa sobre Seguretat i Higiene en el Treball i que no es trobin explícitament contemplades en el Pla de Seguretat i Higiene (inclosa la seva elaboració), correran a càrrec del Contractista.



6. TERMINI D'EXECUCIÓ

La pavimentació amb formigó amb fibres i acabat amb cautxú continu a l'àrea infantil del carrer Casanovas es durà a terme en 1 mes. Aquest termini s'iniciarà a comptar de l'inici dels treballs que no podrà ser superior a 1 mes des de l'enviament de la notificació de l'adjudicació.

7. AMIDAMENTS I DESCRIPCIÓ DELS ELEMENTS A SUBMINISTRAR I A INSTAL·LAR.

Àrea infantil carrer Casanovas i carrer Joan Salvat Papasseit)

Descripció	Unitats	Preu unitari	Total
Excavació de 8 a 10 cm a cel obert, en terrenys compactes, per mitjans mecànics, amb extracció de terres fora de l'excavació, buidats en contenidors o directament sobre camió,. Inclou el transport a abocador autoritzat, així com la gestió i cànon de l'abocador. S'inclouen la retirada de travesses i rètols existents en desús.	531,00m2	23,60	12.531,60
Solera de formigó amb fibres, de 8 a 10 cm de gruix, realitzada amb formigó HM-20/B/20/X0 fabricat en central i abocament des de camió. En la plataforma d'anivellació inferior l'acabat del formigó serà escobejat i amb un embelliment del paviment de formigó mitjançant l'aplicació per polvorització d'òxids fèrrics, de color ocre o terròs per a simular l'entorn (225m2 dels 531m2 totals).	531,00m2	32,00	16.992,00
Subministrament amb instal·lació de paviment de seguretat continu de cautxú amb 4cm SBR+1cm EPDM colors bàsics segons normativa UNE-EN1177.	306,00m2	36,70	11.230,20
Partida alçada d'abonament íntegre pels servei de contractació amb entitat o inspector amb competències acreditades per l'ENAC, i del tipus C per tal que certifiqui el paviment de l'àrea infantil. L'entitat o inspector no ha de trobar-se directament relacionat amb la instal·lació i no ha de ser responsable dels treballs o despeses de correcció que serien assumides directament per l'empresa adjudicatària sense derivar responsabilitats ni econòmiques ni civils, per tal que realitzi la inspecció de tercera part, d'acord amb la norma UNE-EN ISO/IEC 17020. El certificat es lliurarà al Responsable del Contracte abans d'1 mes un cop finalitzat el contracte.	p.a.	420,00	420,00

Signatura 1 de 1

Ricard Riba Garcia

10/06/2026

Subtotal Pavim. certif. Àrea infantil carrer Casanovas: 41.173,80 euros

Qualsevol desmuntatge d'un element de joc infantil, tancament o mobiliari urbà existent per a l'execució dels treballs requerirà la seva recol·locació abans de donar per finalitzats els treballs.

8. PRESSUPOST MÀXIM DE LICITACIÓ

El preu base del contracte es fixa en 41.173,80 euros (21% IVA exclòs). Les operacions a realitzar per part de l'adjudicatari per a dur a terme la millora a l'àrea infantil especificada (veure plànols adjunts) existent en el TM Corbera de Llobregat inclouen la totalitat de la mà d'obra, el transport, els materials necessaris i la instal·lació, col·locació i funcionament, així com la certificació del paviment de les àrees establertes per part d'entitat o inspector amb competències acreditades per l'ENAC (tipus C)

Emplaçament	Base imposable (€)
Àrea infantil carrer Casanovas i carrer Joan Salvat Papasseit (segons plànols adjunts al PPT)	41.173,80

BASE IMPOSABLE	41.173,80€
IVA (21%)	8.646,50 €
PREU TOTAL	49.820,30 €

Signatura 1 de 1
Ricard Riba Garcia
10/06/2026

Per corroborar la veracitat d'aquest document consulti la següent pàgina web:

Codi Segur de Validació	a98d74ca9a2646ef9933de3f566fe0a1001
Url de validació	https://seu.corberadellobregat.cat/absis/idi/arx/idiarxabsaweb/catala/asp/verificadorfirma.asp
Metadades	Classificador:Informe tècnic - Origen: Origen administració Estat d'elaboració: Original





9. PLÀNOLS

Signatura 1 de 1	10/06/2026
Ricard Riba Garcia	


Per corroborar la veracitat d'aquest document consulti la següent pàgina web:	
Codi Segur de Validació	a98d74ca9a2646ef9933de3f566fe0a1001
Url de validació	https://seu.corberadellobregat.cat/absis/idi/arx/idiarxabsaweb/catala/asp/verificadorfirma.asp
Metadades	Classificador:Informe tècnic - Origen: Origen administració Estat d'elaboració: Original



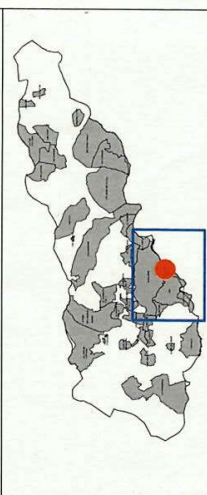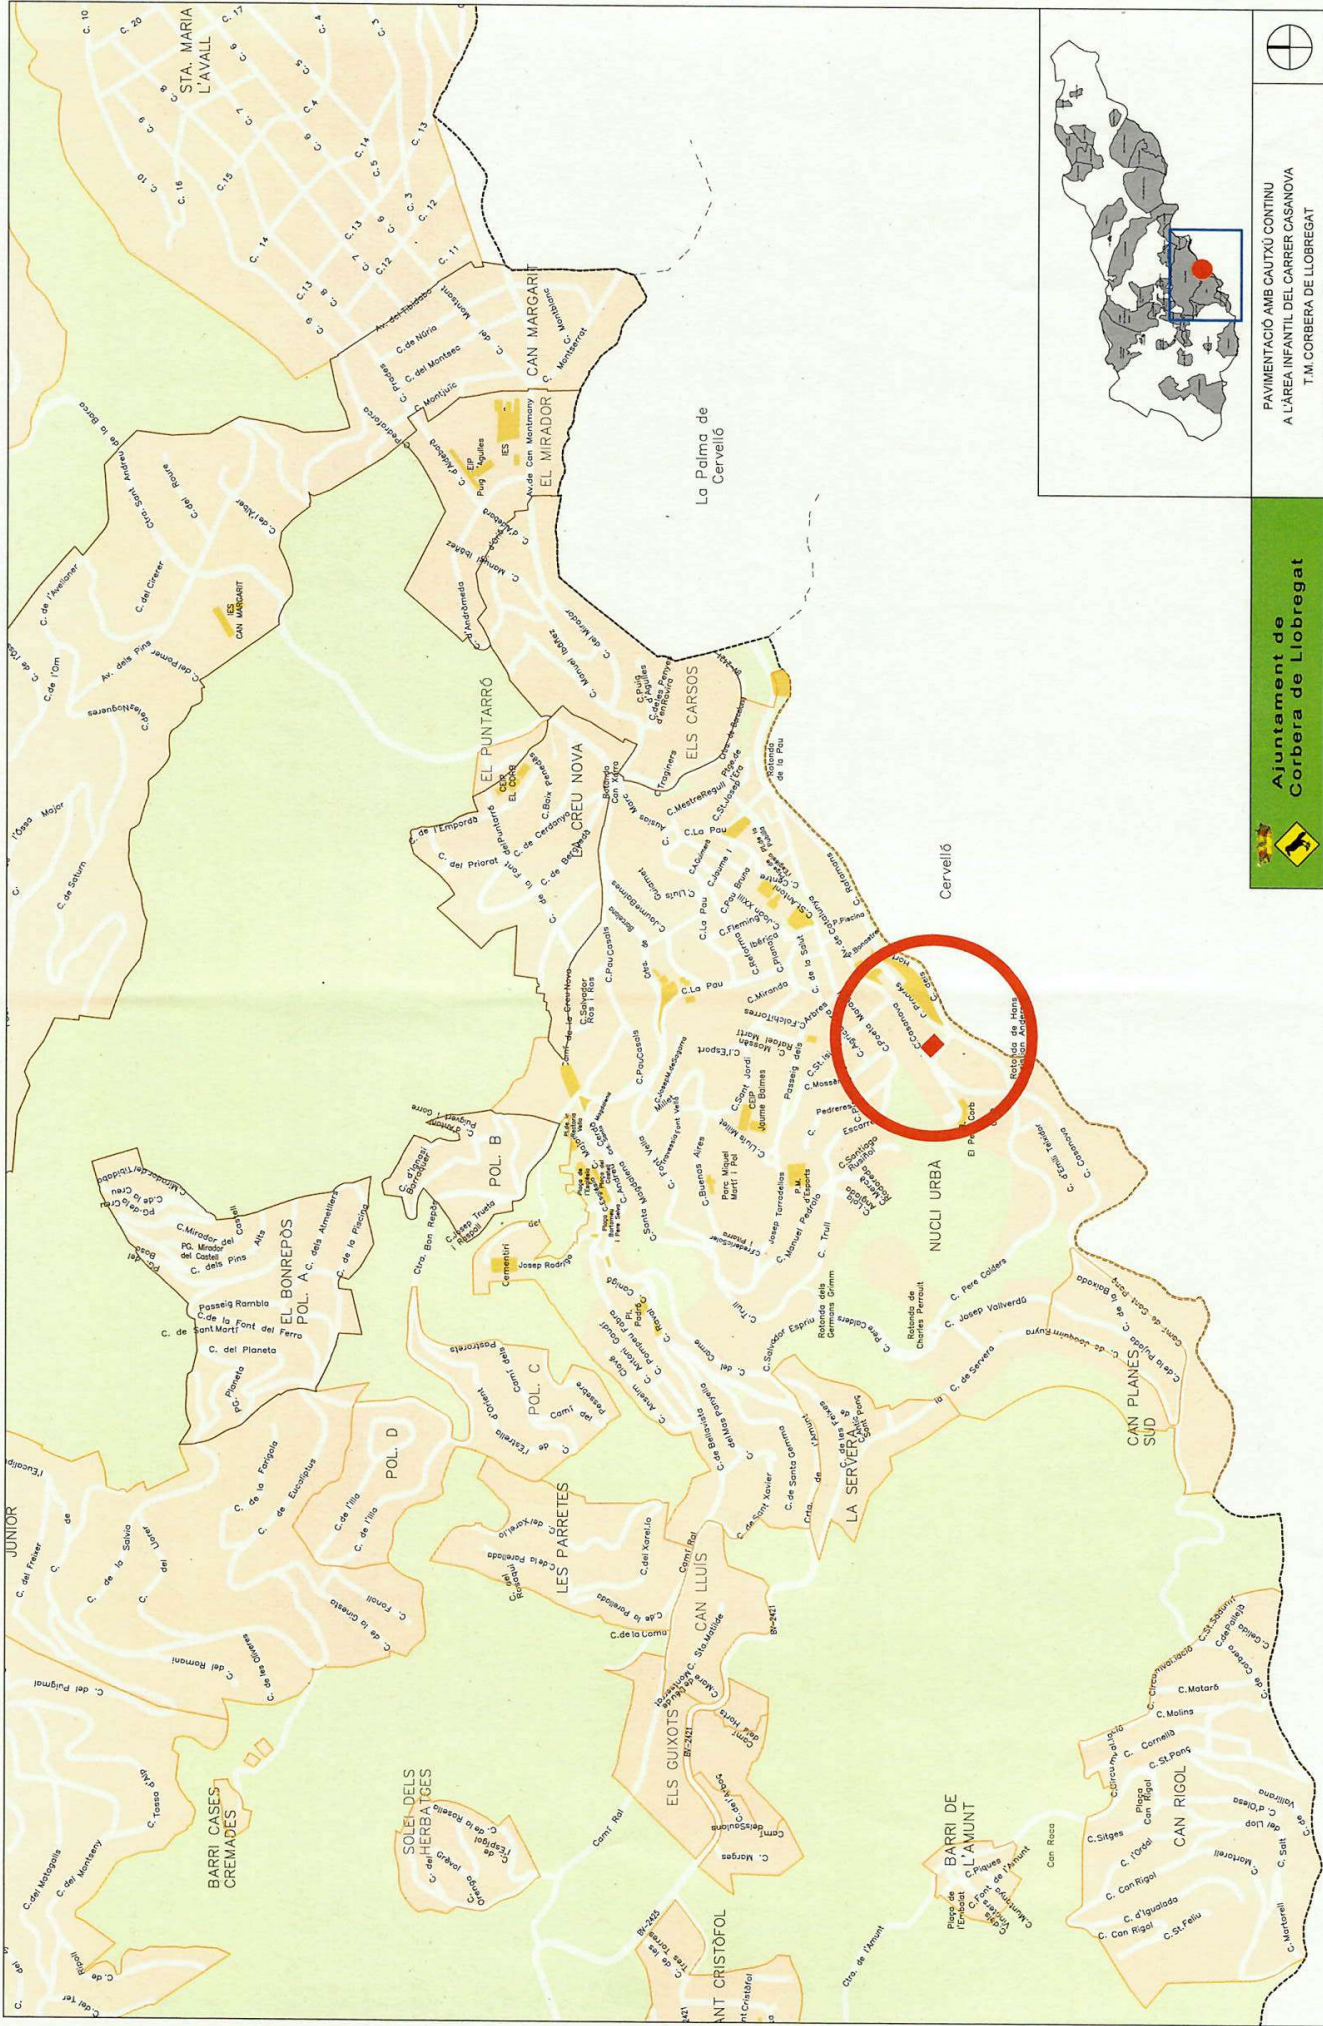

 Ajuntament de Corbera de Llobregat	PAVIMENTACIÓ AMB CAUTXÚ CONTINU A L'ÀREA INFANTIL DEL CARRER CASANOVA T.M. CORBERA DE LLOBREGAT		
	L'arquitecte tècnic municipal Ricard Riba	EMPLAÇAMENT 06/2026 1:10000 Dib. Yolanda Vozmede	1



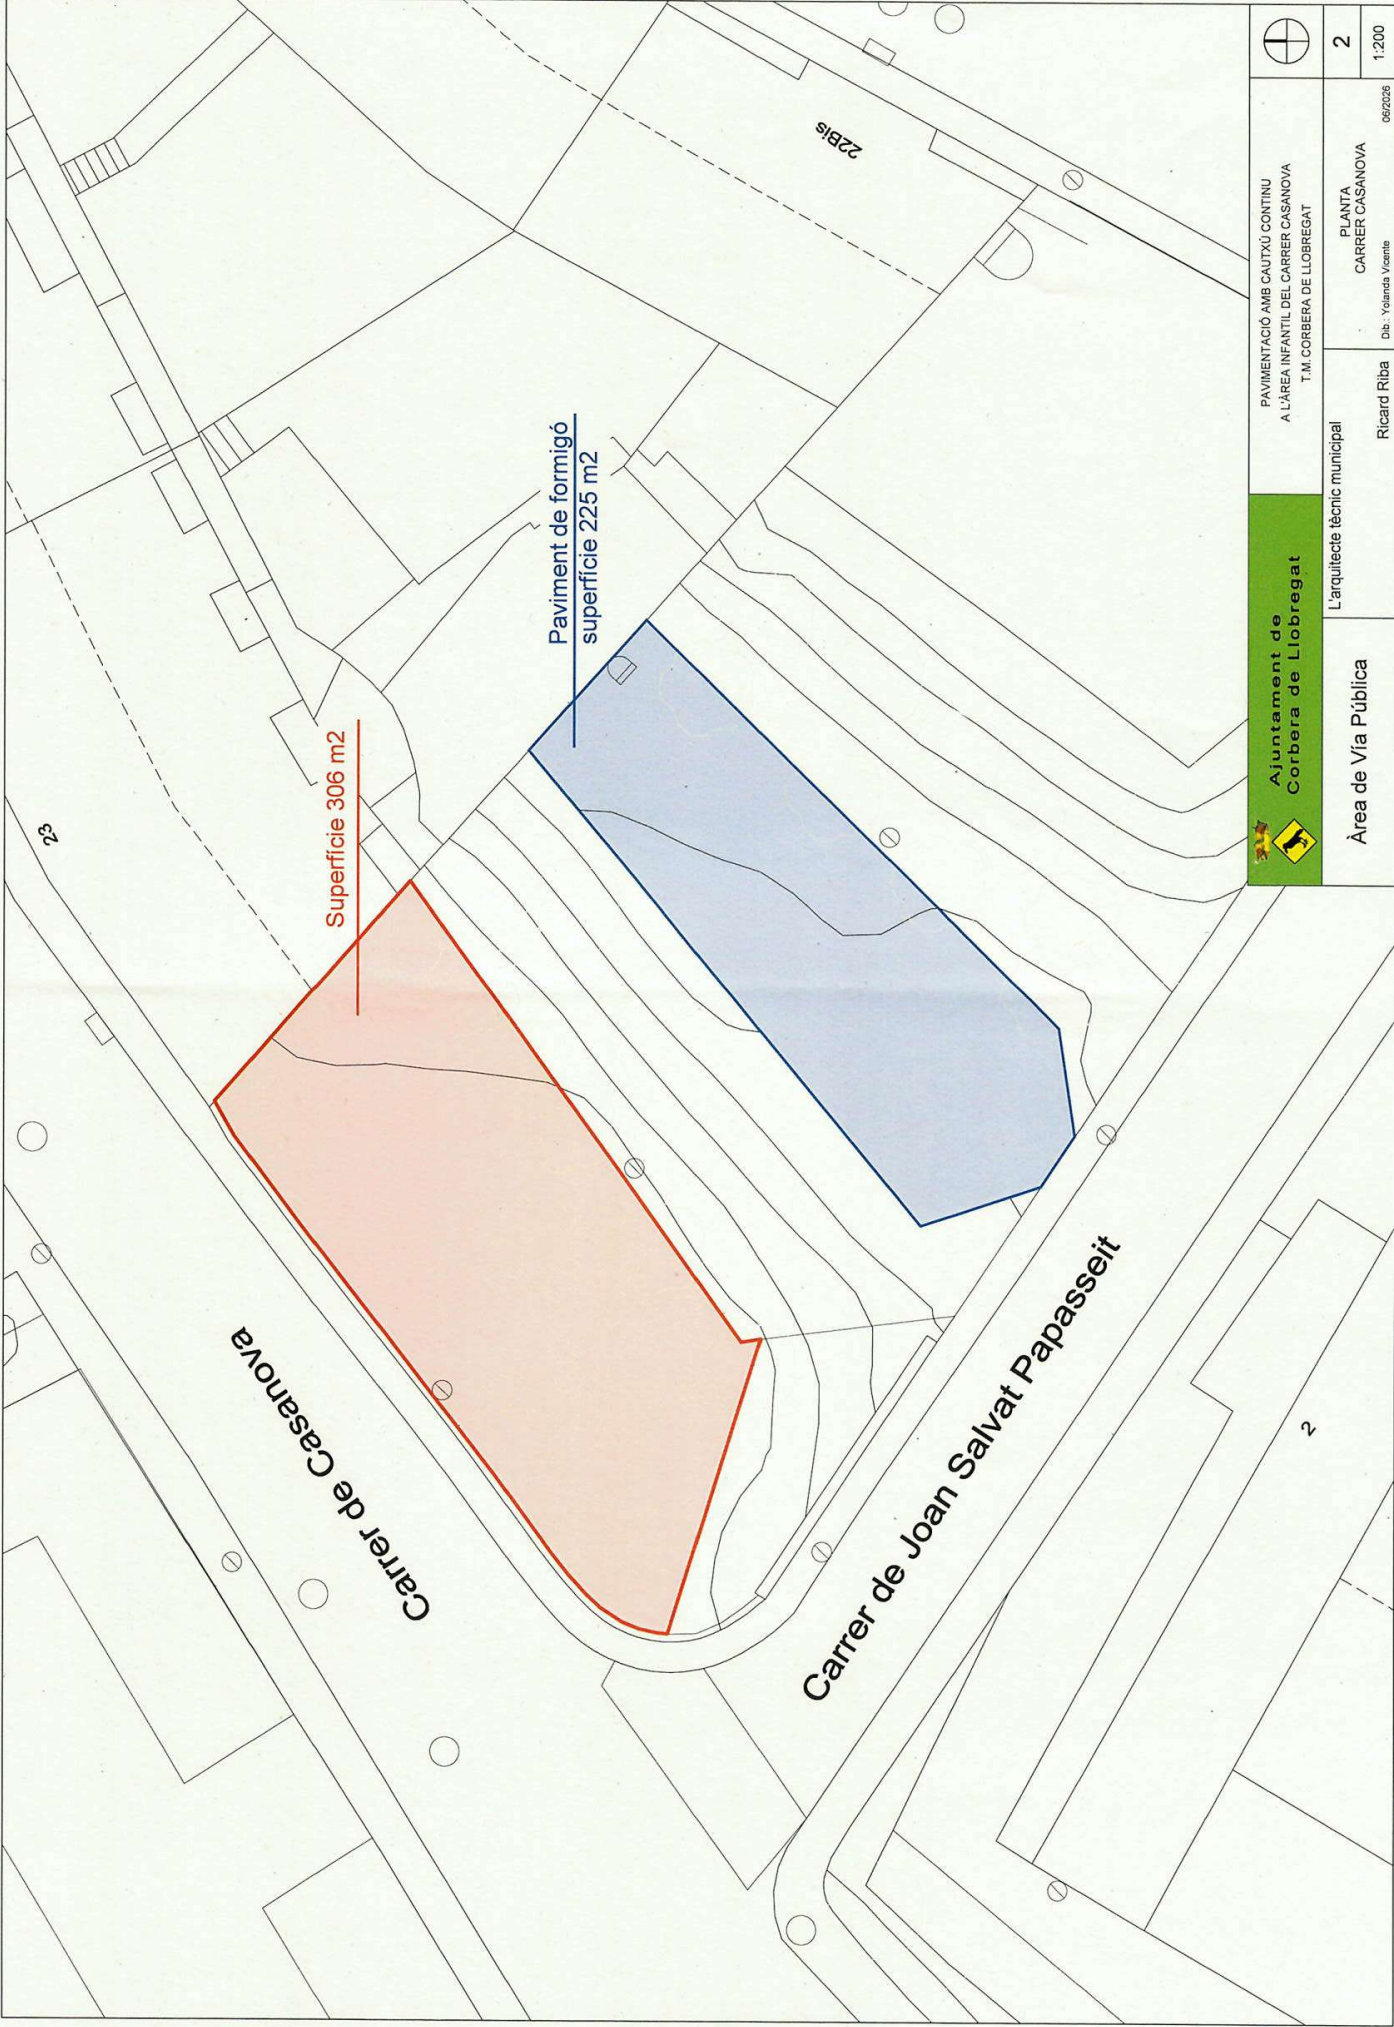

Ajuntament de Corbera de Llobregat		Pavimentació amb cautxú continu a l'àrea infantil del carrer Casanova T.M. Corbera de Llobregat		
Àrea de Via Pública	L'arquitecte tècnic municipal	Ricard Riba	PLANTA CARRER CASANOVA	2
			Dib.: Yolanda Vozzetti	1:200
				06/2026

Per corroborar la veracitat d'aquest document consulti la següent pàgina web:

Codi Segur de Validació	a98d74ca9a2646ef9933de3f566fe0a1001
Url de validació	https://seu.corberadellobregat.cat/absis/idi/arx/idiarxabsaweb/catala/asp/verificadorfirma.asp
Metadades	Classificador:Informe tècnic - Origen: Origen administració Estat d'elaboració: Original



10. OBLIGACIONS I RESPONSABILITATS DEL CONTRACTISTA.

A més de tot el que regula aquest plec, el contractista adjudicatari queda obligat al compliment de tot l'especificat a continuació:

- A realitzar tot el que calgui pel bon funcionament i la mínima interferència possible en els treballs entre els operaris i els vianants, a més del que determini el responsable del contracte.

- A facilitar les dades que, amb fins estadístics i de control, es considerin necessàries per l'Ajuntament, per la bona marxa del contracte.

- L'empresa adjudicatària intervindrà directament, sense esperar instruccions dels Serveis Tècnics Municipals, en aquelles operacions d'inspecció i de reparació que requereixin actuació justificada i urgent, ja que és una obligació detectar tots els desperfectes o anomalies que s'originin en el perímetre de treball i com a conseqüència de les feines que executin. En aquest cas s'haurà de fer una fitxa d'avís de la urgència realitzada i fer-la arribar als Serveis Tècnics Municipals.

- Intervindrà també, a requeriment del responsable del contracte i/o dels Serveis Tècnics Municipals, i en actuacions que per la seva urgència siguin necessàries, fora de l'horari laboral normal.

- El contractista és responsable de l'exacte compliment de la totalitat de les obres contractades; conseqüentment no li serviran d'excusa les faltes de subministradors o treballadors que per a ells facin els treballs.

- El contractista serà responsable de prendre totes les precaucions necessàries per tal d'evitar accidents i perjudicis a tercers, essent responsable d'elles.

- Els treballs s'hauran de realitzar en l'ordre lògic i pràctic del bon ofici i es prendran totes les mesures que siguin necessàries per evitar qualsevol afectació a la via pública i/o dins el recinte de l'àrea, als treballadors i/o vianants.

- S'haurà d'atendre especialment la seguretat dels vianants a la via pública, per la qual cosa es retiraran ràpidament totes les restes, terres o residus, que impedeixin l'ús normal del recinte i/o via pública.

- Les àrees infantils que puguin suposar un perill per als usuaris, seran encerclades (amb tanques i/o cinta, segons el cas) i estaran degudament senyalitzades impedit l'accés a les persones alienes als treballs.

- Quan les zones de treballs quedin tancades de nit, s'haurà de disposar de senyals lluminosos o reflexants que alertin dels obstacles o perills.

- En cas que els treballadors de l'obra s'absentint del lloc de treball, les obertures quedaran sempre protegides amb elements rígids per tal d'evitar caigudes a un mateix o a diferent nivell.

10/06/2026

Signatura 1 de 1

Ricard Riba Garcia

Per corroborar la veracitat d'aquest document consulti la següent pàgina web:

Codi Segur de Validació a98d74ca9a2646ef9933de3f566fe0a1001

Url de validació <https://seu.corberadellobregat.cat/absis/idi/arx/idiarxabsaweb/catala/asp/verificadorfirma.asp>

Metadades Classificador:Informe tècnic - Origen: Origen administració Estat d'elaboració: Original



- Per part de l'empresa adjudicatària s'haurà de prendre les mesures de Seguretat i Salut en el treball, específiques en la legislació vigent.

Corbera de Llobregat, a data de la signatura digital
Arquitecte tècnic municipal
Ricard Riba Garcia

Signatura 1 de 1	10/06/2026
Ricard Riba Garcia	

Per corroborar la veracitat d'aquest document consulti la següent pàgina web:	
Codi Segur de Validació	a98d74ca9a2646ef9933de3f566fe0a1001
Url de validació	https://seu.corberadellobregat.cat/absis/idi/arx/idiarxabsaweb/catala/asp/verificadorfirma.asp
Metadades	Classificador:Informe tècnic - Origen: Origen administració Estat d'elaboració: Original

