


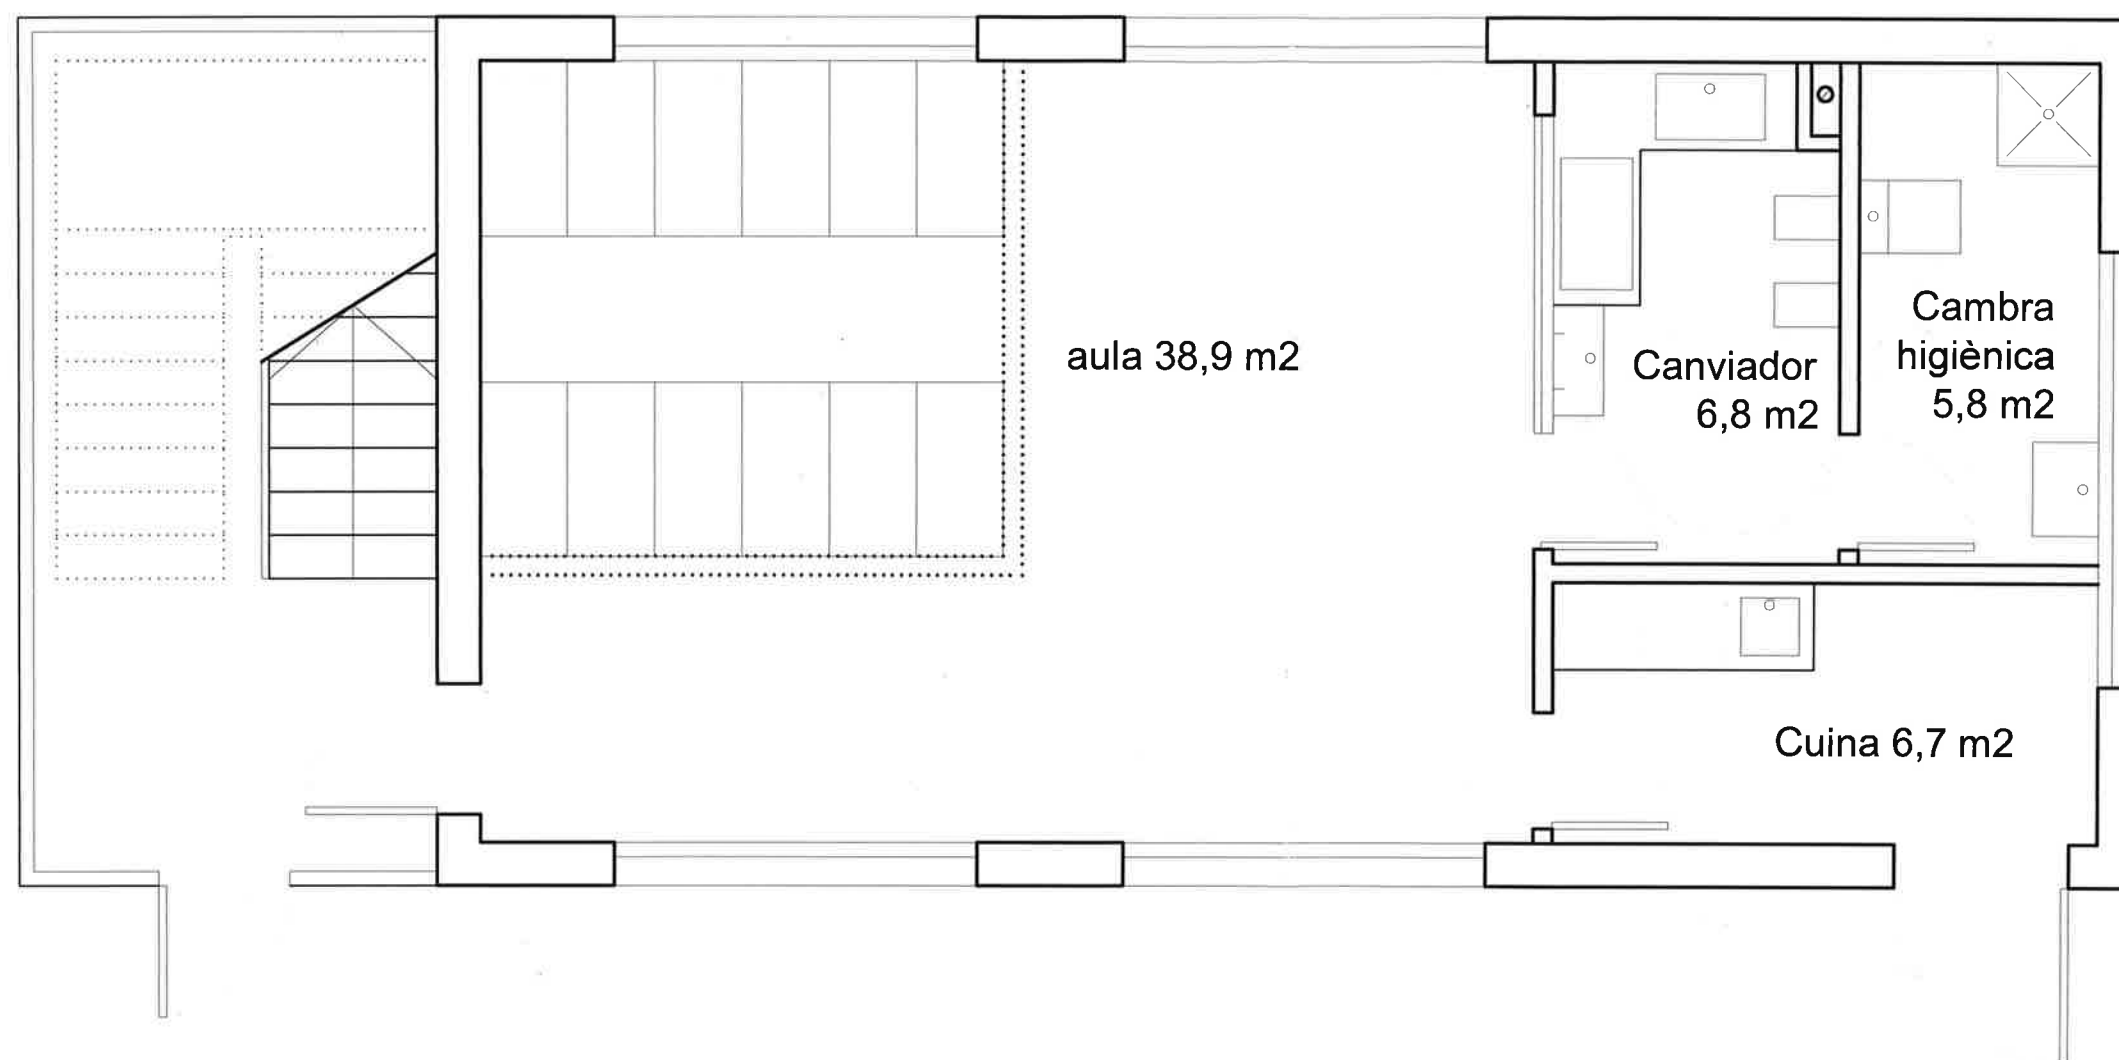

PROJECTE BÀSIC I EXECUTIU DE REFORMA D'UN EDIFICI PER A LLAR D'INFANTS

Plànol 4 - Planta baixa (Distribució)

E: 1/ 50


Serveis Tècnics municipals

Arquitecte: Aleix Cama Torrel

març de 2016



Ajuntament de Vinyols i els Arcs

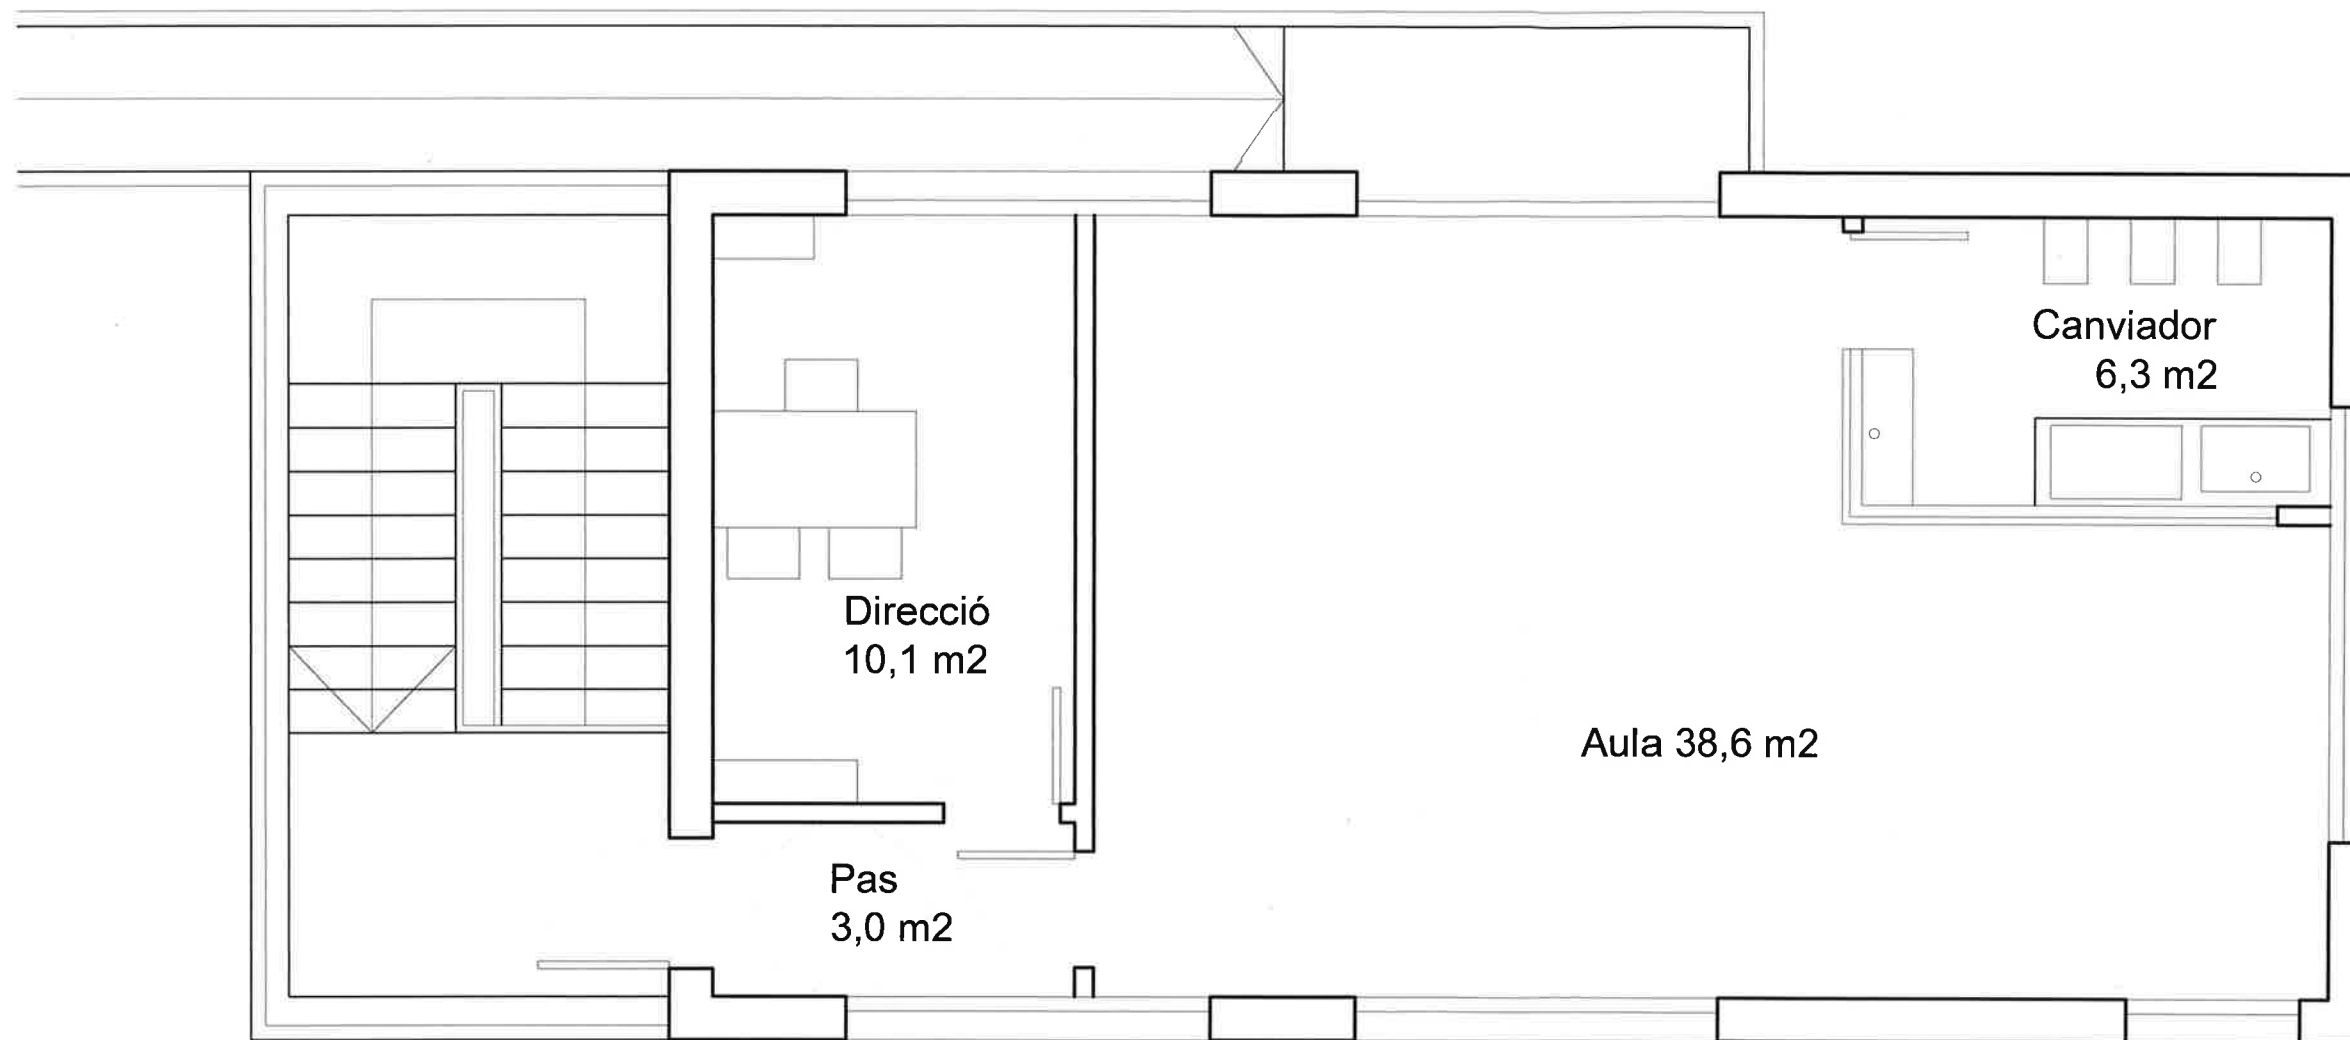

PROJECTE BÀSIC I EXECUTIU DE REFORMA D'UN EDIFICI PER A LLAR D'INFANTS

Plànol 5 - Planta primera (Distribució)

E: 1/ 50

Serveis Tècnics municipals


Arquitecte: Aleix Cama Torrel

març de 2016



Ajuntament de Vinyols i els Arcs

PLANTA PRIMERA

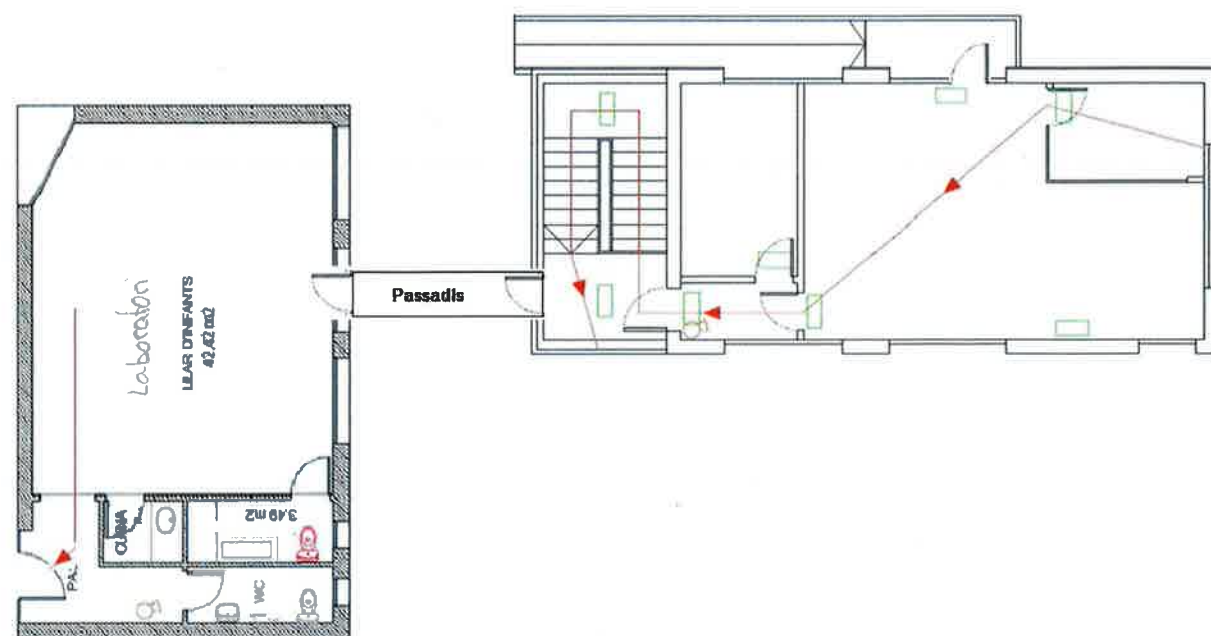

PLANTA BAIXA

