

**PRESCRIPCIONS TÈCNIQUES PER AL SUBMINISTRAMENT I INSTAL·LACIÓ
D'UN TREN DE RENTAT DE VAIXELLA PER LA RESIDÈNCIA I CENTRE DE DIA
PER A GENT GRAN DE TARRAGONA – LA MERCÈ**

104/2025 TARRAGONA – LA MERCÈ

Residència i centre de dia per a gent gran

SUBMINISTRAMENT I INSTAL·LACIÓ DE TREN DE RENTAT DE VAIXELLA

Índex

1. Memòria
2. Plec de condicions
3. Pressupost
4. Plànols
5. Execució de l'Obra
6. Comunicació Obligatòria de responsables d'Obra
7. Seguretat i protecció de dades
8. Annexes

Passeig del Taulat, 266-270
08019 Barcelona



Doc. original signat per:
Sergio Selvi Blasco 26/06/2026

Document electrònic garantit amb signatura electrònica. Podeu verificar la seva integritat al
web csv.gencat.cat fins al 10/07/2029

Original electrònic / Còpia electrònica autèntica

CODI SEGUR DE VERIFICACIÓ



0EF3U50V8RK962IOHLKXOFKD5N4OEOXU

Data creació còpia:
10/07/2026 09:00:21

Pàgina 1 de 18

1. MEMÒRIA

Objecte del Contracte

L'objecte d'aquest contracte es el subministrament i instal·lació d'un tren de rentat de vaixella per la Residència i centre de dia per a gent gran Mare de Déu de la Mercè, que es troba situada al Camí de la Cuixa, 1B de Tarragona. Inclou els treballs d'adequació de la sala, com renovació del paviment, desguassos i de plaques de fals sostre.

Valor contracte:

APLICACIÓ PRESSUPOSTÀRIA	CENTRE GESTOR	EQUIPAMENT	IMPORT LICITACIÓ SENSE IVA	IMPORT IVA	IMPORT LICITACIÓ IVA INCLÒS
D/620.000.100/315E/0000	BE2150	Subministrament i instal·lació de tren de rentavaixelles i adequació de sala.	42.607,50 €	8.947,58 €	51.555,08 €

Aplicació pressupostària / Centre Gestor :

D/620.000.100/315E/0000 / BE2150 (Direcció General d'Acreditació i Provisió de Serveis)

TERMINI D'EXECUCIÓ-

El termini d'execució i finalització del contracte serà, com a màxim, de 4 mesos (84 dies hàbils) a comptar des de la data de signatura del contracte.

Passeig del Taulat, 266-270
08019 Barcelona



Doc. original signat per:
Sergio Selvi Blasco 26/06/2026

Document electrònic garantit amb signatura electrònica. Podeu verificar la seva integritat al web csv.gencat.cat fins al 10/07/2029

Original electrònic / Còpia electrònica autèntica

CODI SEGUR DE VERIFICACIÓ



0EF3U50V8RK962IOHLKXOFKD5N4OEOXU

Data creació còpia:
10/07/2026 09:00:21

Pàgina 2 de 18

104 / 2025 RGG I CD TARRAGONA – LA MERCÈ
Subministrament de tren de rentat a la cuina

2. PLEC DE CONDICIONS TÈCNIQUES PER A LA PRESENTACIÓ DE LES OFERTES

Necessitats administratives que cal satisfer i idoneïtat el contracte

Es considera necessari la contractació del subministrament per reposar l'actual tren de rentat de vaixel·la que es troba espatllat, amb fuites d'aigua, que no funciona correctament i no es pot reparar. La petició ve derivada de la Direcció general de Provisió de Serveis i ve acompanyada d'un informe tècnic.

Les propostes dels licitadors hauran de venir completades per especificacions tècniques, catàlegs, fotografies i demés referències dels models proposats que facilitin el seu coneixement.

La oferta econòmica es farà per la totalitat dels models fixats en el pressupost annex i no s'acceptaran ofertes parcials. Només s'admetrà una oferta econòmica.

A més a més, els productes hauran de complir amb els següents requisits generals:

Característiques generals

Totes les feines a realitzar es faran respectant les normatives de seguretat i salut aplicables, repercutint en el preu de l'obra inclòs al pressupost i sense que pugui generar partides o pressupostos addicionals

Instal·lació

Pel que fa a les instal·lacions necessàries pel bon funcionament de la maquinària, s'especifica el següent:

Instal·lació d'aigua

És per compte de la propietat:

La instal·lació de les conduccions d'aigua freda i calenta fins a sala on es troba la màquina, així com el subministrament i col·locació de claus de pas segons les especificacions del plànol d'instal·lacions del projecte.

És per compte de l'industrial:

La instal·lació de les conduccions d'aigua de cada màquina i/o mòble per tal de connectar-les a les diferents instal·lacions adequadament. Pot donar-se el cas d'haver de reconduir el traçat de les instal·lacions, fins a les preses de la nova màquina.

La connexió de la maquinària i de les aigüeres i la seva posta en marxa, realitzant les proves necessàries per comprovar el bon funcionament.

Les derivacions necessàries de les instal·lacions per poder col·locar la nova maquinària o per poder executar els treballs objectes d'aquesta licitació, com paviments, falsos sostres, etc...

Passeig del Taulat, 266-270
08019 Barcelona



Doc. original signat per:
Sergio Selvi Blasco 26/06/2026

Document electrònic garantit amb signatura electrònica. Podeu verificar la seva integritat al web csv.gencat.cat fins al 10/07/2029

Original electrònic / Còpia electrònica autèntica

CODI SEGUR DE VERIFICACIÓ



0EF3U50V8RK962IOHLKXOFKD5N4OEOXU

Data creació còpia:
10/07/2026 09:00:21

Pàgina 3 de 18



Instal·lació de sanejament

És per compte de la propietat:

La instal·lació de les conduccions de desguàs fins a la sala de la màquina, segons les especificacions del plànol d'instal·lacions del projecte, així com la connexió a la xarxa general de sanejament.

És per compte de l'industrial:

La connexió de cada màquina i aigüera a la instal·lació de desguàs i la seva posta en marxa, realitzant les proves necessàries per comprovar una correcta evacuació d'aigües sense que hi hagi pèrdues.

La connexió i posada en funcionament dels desguassos nous col·locats i reixes noves col·locades que son objecte d'aquest contracte.

Instal·lació elèctrica

És per compte de la propietat:

La instal·lació de les línies elèctriques fins als punts de pressa de corrent actuals instal·lats a la paret, al terra o al sostre des de les corresponents caixes, i amb els mecanismes adequats d'acord amb la normativa vigent.

La instal·lació dels quadres de protecció amb els corresponents interruptors diferencials i magnetotèrmics i les caixes de connexió tal com s'indica en el plànol d'instal·lacions del projecte.

En els casos en que en el plànol d'instal·lacions s'indica un sobrant de línia, es deixarà 1,5 m. de fil protegit per mànega a fi de poder empalmar les màquines, essent la connexió a càrrec de l'industrial.

És per compte de l'industrial:

La connexió de les màquines, aparells i aixetes a la instal·lació elèctrica prevista a l'obra, i la seva posta en marxa, realitzant les proves necessàries per comprovar el correcte funcionament.

Obra

És per compte de la propietat:

Tot el sistema general de desguàs de l'edifici segons les especificacions del plànol d'instal·lacions del projecte.

La realització de les diferents obertures a l'exterior per a la ventilació de gas i vapors segons les especificacions del plànol d'instal·lacions del projecte.

L'aportació d'aire natural necessària per a la ventilació de gas i vapors segons les especificacions del plànol d'instal·lacions del projecte.

Legalització del projecte

És per compte de la propietat:

La realització del projecte de legalització de les instal·lacions.

És per compte de l'industrial:

L'industrial adjudicatari facilitarà les dades que se li requereixin sobre la maquinària i les instal·lacions subministrades per ell i que siguin necessàries pel projecte de legalització.

L'industrial facilitarà els manuals d'instruccions de les màquines, així com els certificats de garantia.

Passeig del Taulat, 266-270
08019 Barcelona



Doc. original signat per:
Sergio Selvi Blasco 26/06/2026

Document electrònic garantit amb signatura electrònica. Podeu verificar la seva integritat al
web csv.gencat.cat fins al 10/07/2029

Original electrònic / Còpia electrònica autèntica

CODI SEGUR DE VERIFICACIÓ



0EF3U50V8RK962IOHLKXOFKD5N4OEOXU

Data creació còpia:
10/07/2026 09:00:21

Pàgina 4 de 18



L'industrial, en cas que es sol·liciti, farà una explicació pràctica del funcionament i del manteniment de la maquinària, al personal encarregat del servei de cuina del centre. Igualment, serà obligatori entregar els certificats de compliment de la normativa de comportament davant del foc, del conjunt d'extracció de fums (campana, filtres, conductes, motors...)

Embalatge, transport i muntatge

Els proveïdors hauran d'embalar convenientment els seus productes per tal de que arribin en les millors condicions. Qualsevol desperfecte en els materials, ocasionat durant el seu trasllat, anirà a càrrec dels proveïdors.

Les despeses de l'entrega i el transport dels productes fins al seu punt de destinació anirà a càrrec de l'empresa subministradora.

El muntatge dels productes que, per tal de facilitar el seu transport, viatgin desmuntats, anirà a càrrec del proveïdor.

Els diversos elements que són objecte d'aquest contracte, es distribuïran i muntaran en els llocs on s'ubicaran definitivament, seguint les instruccions del tècnic designat pel Servei del Projectes, Obres i Equipaments.

L'industrial haurà de recollir, retirar i transportar a abocador o deixalleria tots els materials que es generin en desembalar els productes (caixes, plàstics, cartrons, fustes...) el mateix dia del lliurament.

Garantia i reposició

Els proveïdors hauran de garantir llurs productes com a mínim per dos anys contra qualsevol defecte en els materials i el funcionament del conjunt. Durant aquest període tant els materials com la mà d'obra seran a càrrec del proveïdor.

Igualment hauran de garantir la reposició de peces de recanvi i d'accessoris dels durant un període mínim de 5 anys. Aquest material anirà a càrrec de la institució compradora.

El període de garantia començarà a comptar a partir de la data de signatura de l'acta de recepció, o en el seu defecte, a partir de la data de comunicació de fi de l'equipament.

Serà obligatori fer entrega al Servei de Projectes, Obres i Equipaments tant de les instruccions de funcionament de totes les màquines i equips lliurats, com dels certificats d'homologació de les mateixes.

L'adjudicatari es compromet a assessorar tècnicament, al personal designat per la direcció del centre, en la utilització del material subministrat (instruccions de funcionament, tasques de manteniment...).

Organització del subministrament. Caldrà incorporar en la documentació presentada, informació de les tasques i del procediment a dur a terme per tal d'executar el lliurament.

S'annexarà una relació de tasques, l'ordre de les mateixes i el temps necessari per desenvolupar cadascuna d'elles, de manera que es pugui comprovar la congruència del procés d'execució previst per l'empresa.

Passeig del Taulat, 266-270
08019 Barcelona



Doc. original signat per:
Sergio Selvi Blasco 26/06/2026

Document electrònic garantit amb signatura electrònica. Podeu verificar la seva integritat al
web csv.gencat.cat fins al 10/07/2029

Original electrònic / Còpia electrònica autèntica

CODI SEGUR DE VERIFICACIÓ



0EF3U50V8RK962IOHLKXOFKD5N4OEOXU

Data creació còpia:
10/07/2026 09:00:21

Pàgina 5 de 18



Termini de lliurament

El termini de lliurament inclou el subministrament i la col·locació de tots els productes, així com el muntatge i la instal·lació dels equips que ho requereixin i la retirada dels embalatges.

El termini de lliurament serà com a màxim de 4 mesos, 84 dies hàbils (de dilluns a dissabte).

Serà obligatori fer una única entrega de material, en el dia i l'hora acordada prèviament amb el responsable del contracte designat del Servei de Projectes, Obres i Equipaments. Caldrà que una persona responsable de l'empresa subministradora es desplaci al centre el dia de l'entrega i que s'encarregui de coordinar i supervisar el lliurament i el muntatge de tots els elements objecte del contracte.

Només s'admetrà l'entrega de material fraccionada, per necessitats de la pròpia Administració.

En cap cas, s'admetrà l'arribada de material al centre en diferents dies ni directament des de fàbriques, distribuïdors o a través de serveis de missatgeria, sense un control i una supervisió per part de l'empresa adjudicatària del contracte.

A la documentació presentada cal especificar el termini total ofertat pel contractista (en dies hàbils). En cas de no informar d'aquest termini, s'entendrà que el licitador s'ajusta al termini màxim fixat en aquest plec de prescripcions tècniques.

En cap cas es podrà superar el temps màxim indicat en el plec de prescripcions tècniques. Donat el cas, es desestimarà la oferta.

El dia següent a la fi del subministrament i muntatge de l'equipament, l'adjudicatari haurà de comunicar per escrit al Servei de Projectes, Obres i Equipaments la data d'acabament del subministrament.

Posteriorment, personal tècnic del Servei de Projectes, Obres i Equipaments, comprovarà la correcta execució del contracte, formalitzant-se la corresponent acta de recepció.

Si els bens no es troben en estat de ser rebuts, es farà constar així en l'acta de recepció i es donaran instruccions precises al contractista per tal que subsani els defectes observats o procedeixi a un nou subministrament de conformitat amb allò pactat.

L'incompliment del termini indicat pel contractista, per causes que li siguin imputables, suposarà la imposició de penalitats diàries en proporció de 0.30 € per cada 600,00 € del preu de contracte.

Aquestes penalitats per mora, s'aplicaran a partir de l'endemà del compliment del termini, sempre i quan sigui per causes imputables al contractista.

- Certificats de qualitat i/o de gestió mediambiental:

Atès que el certificat ISO 14001 promou una gestió ambiental integrada i contribueix al compliment legal, la reducció del risc ambiental i l'optimització de l'ús dels recursos en matèria de sostenibilitat i eficiència, es valorarà que l'empresa presenti el certificat

Passeig del Taulat, 266-270
08019 Barcelona



Doc. original signat per:
Sergio Selvi Blasco 26/06/2026

Document electrònic garantit amb signatura electrònica. Podeu verificar la seva integritat al
web csv.gencat.cat fins al 10/07/2029

Original electrònic / Còpia electrònica autèntica

CODI SEGUR DE VERIFICACIÓ



0EF3U50V8RK962IOHLKXOFKD5N4OEOXU

Data creació còpia:
10/07/2026 09:00:21

Pàgina 6 de 18

Pressupost

No es puntuarà en aquest apartat, a les empreses que no aportin cap tipus de proposta

Barcelona, 28 d'agost de 2025

3. PRESSUPOST

Passeig del Taulat, 266-270
08019 Barcelona



Doc. original signat per:
Sergio Selvi Blasco 26/06/2026

Document electrònic garantit amb signatura electrònica. Podeu verificar la seva integritat al
web csv.gencat.cat fins al 10/07/2029

Original electrònic / Còpia electrònica autèntica

CODI SEGUR DE VERIFICACIÓ



0EF3U50V8RK962IOHLKXOFKD5N4OEOXU

Data creació còpia:
10/07/2026 09:00:21

Pàgina 7 de 18

TREN DE RENTAT RGG TARRAGONA LA MERCÈ			
Pressupost			
Código	Ud	Resumen	
			Cantidad CanPres Pres
03		RENTAT VAIXELLA	
01.01	Ut.	Desconnexió i retirada tren de rentat existent INCLOU RETIRADA DELS EQUIPS VELL I TRANSPORT A UN GESTOR DE RESIDUIS AUTORITZAT	1 2.500,00 2.500,00
01.02	Ut.	Tren de rentat de vaixel·la Subministrament, col·locació i connexió de tren de rentat de vaixel·la d'arrossegament, capacitat màxima de 150 cistelles/hora, amb zona d'assecat intermedi, kit de parada d'emergència a la taula de sortida de les cistelles. Rentat i doble aclarat. Construït totalment en acer inoxidable 18/8 AISI 304. Obertura porta de guillotina. Cuba embotida amb cantells arrodonits. Totalitat components en acer inox. Sistema HY-NRG amb: Bomba d'esbandida, Break tank i calderí atmosfèric. Atur automàtic per absència de cistelles. Stop d'emergència. Doble paret amb aïllament tèrmic i acústic. Panell de comandaments clar i intuïtiu. Mostra tota la informació complint les normes europees i el reglament HCCP. Ubicat a la part superior de la màquina. Consum aigua per cistella: 1 Lts/rack. Braços de rentat: 3+3 inox single. Braços d'esbandida: 1+1 inox single – 1+1 inox single. Break tank de sèrie, Economitador de sèrie, caldera aïllada. Alçada útil rentat: 440 mm. Dimensions cistella: 500x500 mm. Capacitat cuba: 100 Lts. Consum daigua: 149 Lts/hora. Potència: 18,80 Kw. Producció: 99/149 cistelles/hora. Tensió d'alimentació: 400 V/3 N/50 Hz. Temperatura de l'aigua d'alimentació: 55 °c. Nivell sonor: 72 dBA. Dimensions (aprox.): 175 x 80,5 x 140,5 cm. Pes: 295 kg. Acoblament de taules d'entrada i sortida existents	1 16.000,00 16.000,00
01.03	Ut	Sistema recuperació de bafes per tren de rentat Mòdul de recuperació de calor o condensador de bafes, sistema capaç de condensar el vapor produït per un rentaplats durant el cicle de rentat. Mitjançant el procés de condensació, se n'elimina el vapor, es redueix el consum d'energia i es milloren les condicions ambientals i laborals. Aquest mòdul és un condensador de vapor que utilitza la calor i el vapor generats durant el cicle de rentat i esbandit per preescalfar laigua d'alimentació de la màquina.	1 8.000,00 8.000,00
01.04	Ut	Mòdul d'assecat extra Subministrament i col·locació de mòdul suplementari d'assecat amb caixa amb resistències de 13,5 kW i ventilador superior per assecar la vaixel·la amb motor d'1,1 kW. Mòdul amb sistema d'arrossegament inclòs, per col·locar al final de la màquina. Dotat de cortines separadores. Prestatge inferior.	1 7.000,00 7.000,00
01.05	Ut	Cistelles per plats, per gots i per coberts. Dotació de 3 cistelles base CT-10, 3 cistelles per plats CP-16/18, 2 cistelles per gots CV-16/105 i 2 cistelles per a coberts CT-10 R.	1 500,00 500,00
01.06	M2	Substitució de paviment ceràmic i reixes de desguàs Subministrament i col·locació de paviment ceràmic tipus gres, amb característiques similars a les existents, per a la substitució total del paviment. Inclou la retirada completa del paviment antic, gestió i transport dels residus a gestor autoritzat, neteja i preparació del suport, aplicació de nou adhesiu tipus C2, col·locació del paviment i rejuntat amb morter adequat. Inclou el subministrament i col·locació de noves reixes de desguàs tipus religa en els punts existents i nou desguàs.	50 120,00 6.000,00
01.07	Ut	Adequació fals sostre Subministrament i col·locació de plaques de fals sostre registrable tipus escaiola o fibra mineral (segons existents), incloent la retirada i gestió de residus de les plaques deteriorades, ajustos puntuals, reintegració de perfils si cal, i neteja final de la zona afectada. Treballs executats amb mitjans manuals, previ protecció de l'espai i amb manteniment del sistema estructural existent.	1 1.800,00 1.800,00



Doc. original signat per:
Sergio Selvi Blasco 26/06/2026

Document electrònic garantit amb signatura electrònica. Podeu verificar la seva integritat al
web csv.gencat.cat fins al 10/07/2029

Original electrònic / Còpia electrònica autèntica

CODI SEGUR DE VERIFICACIÓ




0EF3U50V8RK962IOHLKXOFKD5N4OEOXU

Data creació còpia:
10/07/2026 09:00:21

Pàgina 8 de 18

01.08 ml Sòcol ceràmic de mitja canya

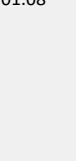

Subministrament i col·locació de sòcol ceràmic tipus mitja canya, similar al model existent, col·locat amb morter de ciment cola sobre paret preparada, en tot el perímetre afectat de la cuina. La partida inclou retalls, anivellat, execució de cantonades, juntes de dilatació, neteja final i repàs, així com tots els mitjans auxiliars necessaris per a la correcta execució dels treballs. Treballs segons detall i indicacions de la direcció facultativa. Inclou retirada i gestió de residus del sòcol antic.

42,5 19 807,50

		Total	42.607,50
		21 % iva	8.947,58
		TOTAL	51.555,08



Doc.original signat per:
Sergio Selvi Blasco 26/06/2026

Document electrònic garantit amb signatura electrònica. Podeu verificar la seva integritat al web csv.gencat.cat fins al 10/07/2029

Original electrònic / Còpia electrònica autèntica

CODI SEGUR DE VERIFICACIÓ



0EF3U50V8RK962IOHLKXOFKD5N4OEOXU


Data creació còpia:
10/07/2026 09:00:21

Generalitat de Catalunya
**Departament de Drets Socials
i Inclusió**

4. PLÀNOLS

Passeig del Taulat, 266-270
08019 Barcelona

	Doc.original signat per: Sergio Selvi Blasco 26/06/2026	Document electrònic garantit amb signatura electrònica. Podeu verificar la seva integritat al web csv.gencat.cat fins al 10/07/2029	Data creació còpia: 10/07/2026 09:00:21 Pàgina 10 de 18
		Original electrònic / Còpia electrònica autèntica CODI SEGUR DE VERIFICACIÓ  0EF3U50V8RK962IOHLKXOFKD5N4OEOXU	

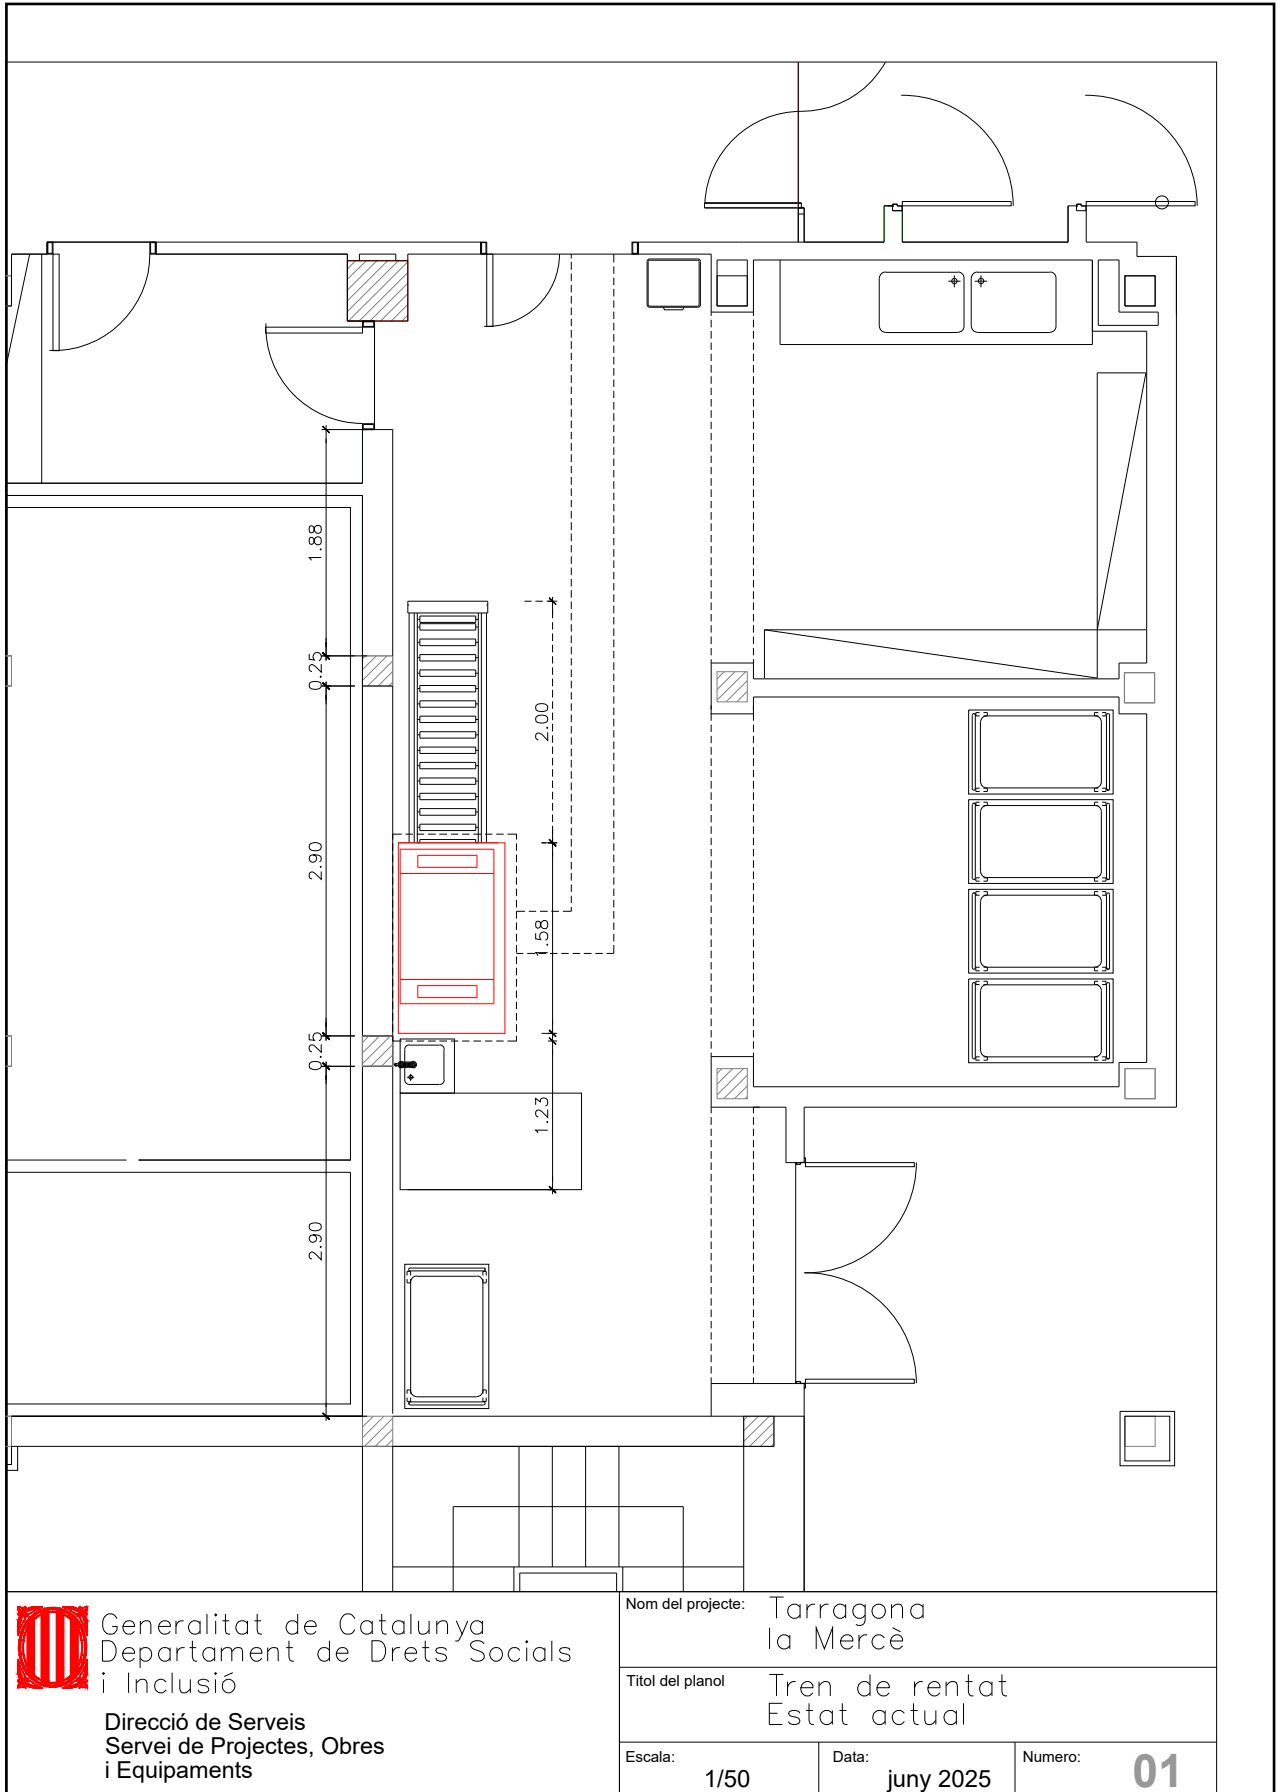

Generalitat de Catalunya
Departament de Drets Socials
i Inclusió

Direcció de Serveis
Servei de Projectes, Obres
i Equipaments

Nom del projecte: Tarragona
la Mercè

Títol del planol: Tren de rentat
Estat actual

Escala: 1/50

Data: juny 2025

Numero: 01



Doc. original signat per:
Sergio Selvi Blasco 26/06/2026

Document electrònic garantit amb signatura electrònica. Podeu verificar la seva integritat al
web csv.gencat.cat fins al 10/07/2029

Original electrònic / Còpia electrònica autèntica


CODI SEGUR DE VERIFICACIÓ



0EF3U50V8RK962IOHLKXOFKD5N4OEOXU

Data creació còpia:
10/07/2026 09:00:21

Pàgina 11 de 18

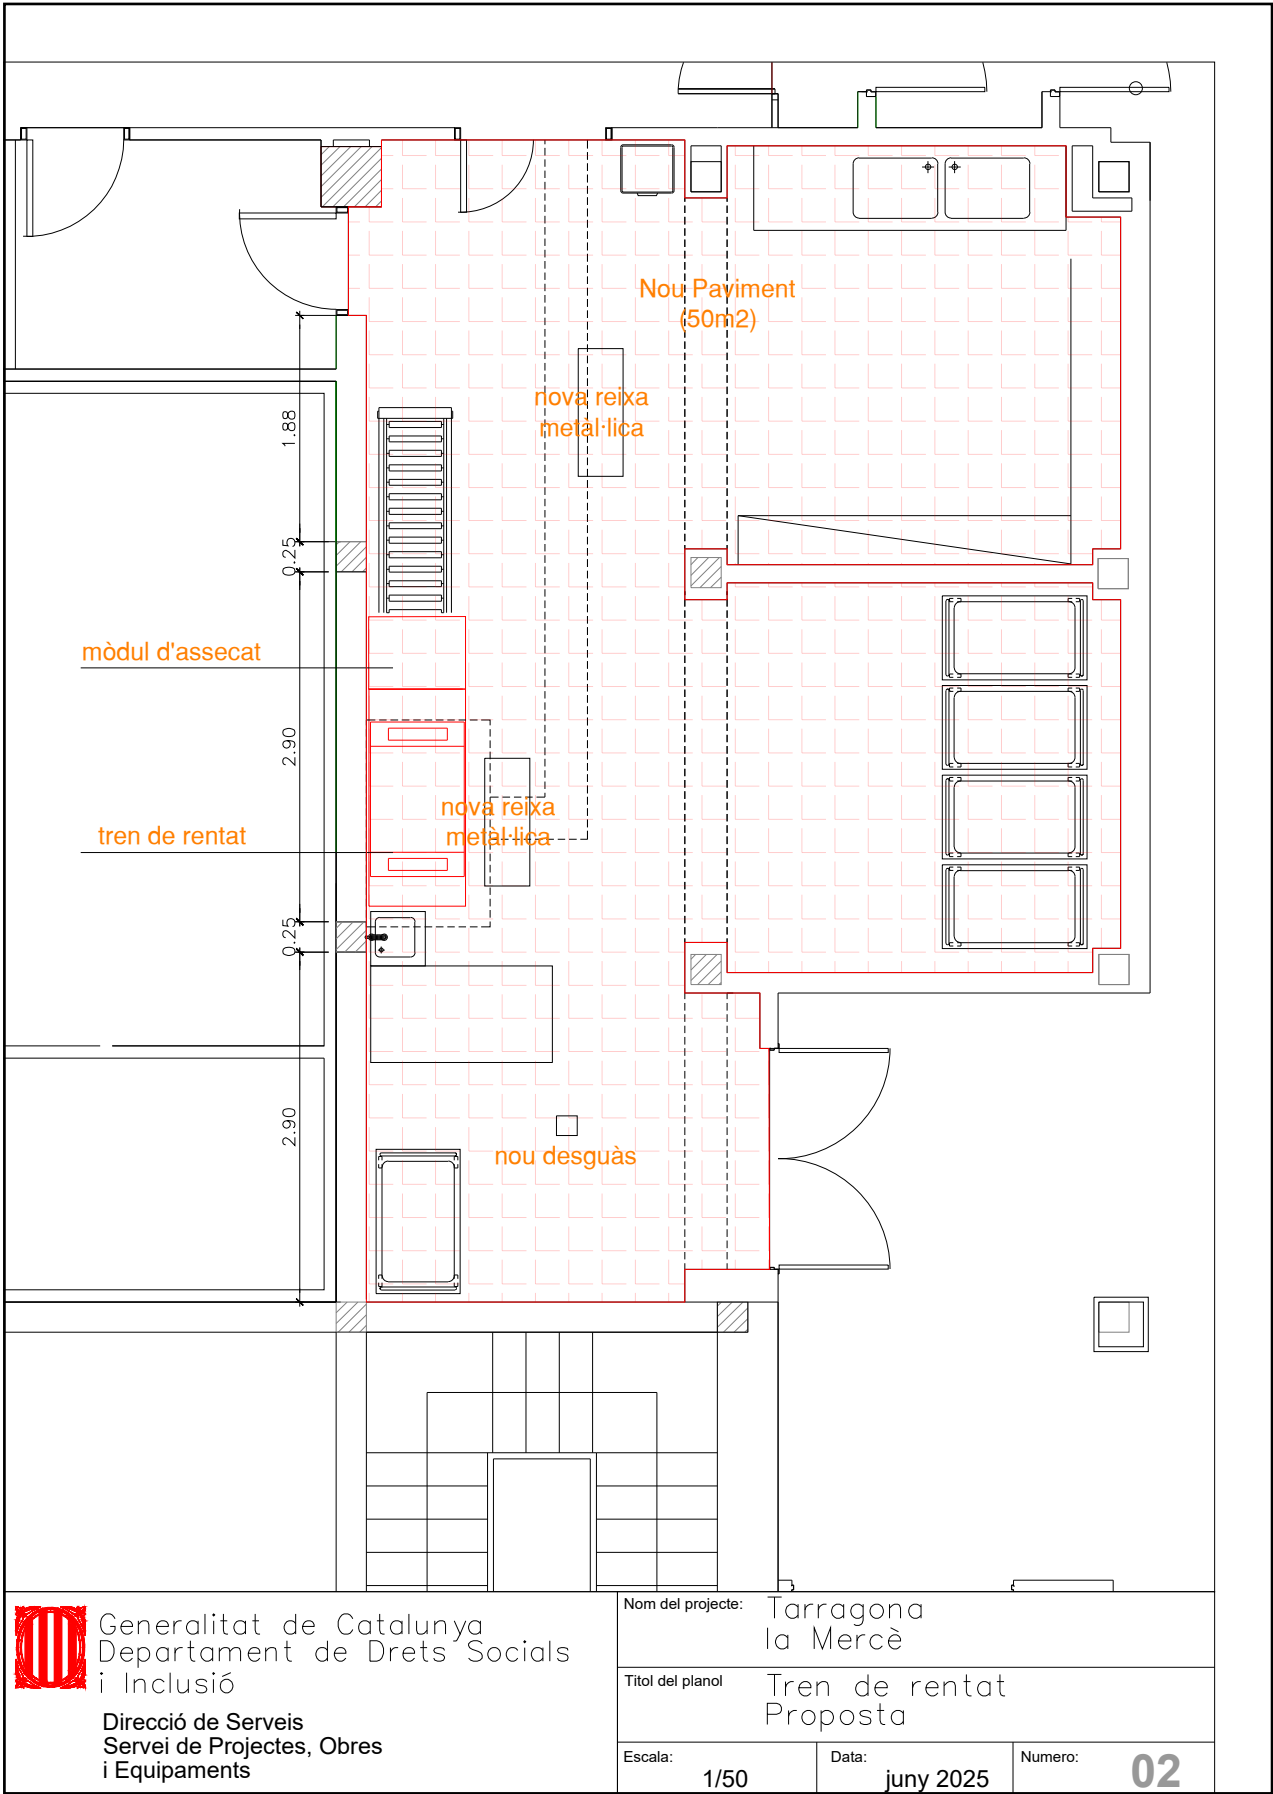

Doc. original signat per:
Sergio Selvi Blasco 26/06/2026

Document electrònic garantit amb signatura electrònica. Podeu verificar la seva integritat al web csv.gencat.cat fins al 10/07/2029

Original electrònic / Còpia electrònica autèntica

CODI SEGUR DE VERIFICACIÓ



0EF3U50V8RK962IOHLKXOFKD5N4OEOXU

Data creació còpia:
10/07/2026 09:00:21



5. EXECUCIÓ DE L'OBRA

Són a càrrec del contractista, tant els treballs necessaris per facilitar l'accés segur i separat de l'obra del personal que actualment treballa a les dependències on es realitzen les obres, així com l'abastament i el tancament temporal de l'obra, la posterior demolició de les obres provisionals i la restauració dels elements malmesos en l'execució de l'obra, inclosos accessos, voreres i altres elements que per causa de l'obra s'hagin deteriorat. També aniran exclusivament a càrrec del contractista les taxes i els permisos necessaris per a la realització de les obres plantejades en el present projecte.

El contractista es compromet a entregar al promotor, abans de començar les obres, el model de document d'acceptació de residus de la construcció i/o demolició degudament signat per la gestora de residus autoritzat, d'acord amb Reial Decret 210/2018 Programa de prevenció i gestió de residus i recursos de Catalunya (PRECAT20).

http://residus.gencat.cat/ca/ambits_dactuacio/tipus_de_residu/runes_i_altres_residus_de_la_construccio/

Durant el temps que duri l'obra, el contractista ha d'obtenir l'aigua i l'electricitat de les corresponents connexions de servei provisionals d'obra, les quals aniran al seu exclusiu càrrec.

Per a donar continuïtat al funcionament del centre durant el temps que duri l'execució de l'obra, es preveu el lloguer d'un mòdul prefabricat per a allotjar un bany adaptat amb dutxa.

6. COMUNICACIÓ OBLIGATÒRIA DE RESPONSABLES D'OBRA

Abans de l'inici de l'execució de les obres l'adjudicatari lliurà degudament emplenats i firmats els dos annexos relatius a la designació d'encarregat d'obra i a la designació de cap d'obra. Ambdós models de documents s'incorporen a aquest Plec de Prescripcions Tècniques.

Annex 1 – Designació d'encarregat d'obra.

Annex 2 – Designació de cap d'obra.

7. SEGURETAT I PROTECCIÓ DE DADES

L'empresa contractista no accedirà a cap dada de caràcter personal.

Tot i així, serà necessari regularitzar la relació mitjançant un document en el qual s'emfatitzi el compromís de confidencialitat i deure de secret del tercer prestador de serveis de dades propietat del Departament i encara més en cas que en l'execució de les seves funcions professionals, de forma involuntària o accidental, accedeixi a dades de caràcter personal.

En aquest supòsit, cal que el proveïdor signi la preceptiva clàusula de confidencialitat i deure de secret (**Annex 3**).

Així mateix, cal que el proveïdor faci signar al seu personal el document d'acceptació d'obligacions pel personal abans d'iniciar la prestació del servei per cada individu, amb independència de si accedeix o no a dades de caràcter personal (**Annex 4**).

Passeig del Taulat, 266-270
08019 Barcelona



Doc. original signat per:
Sergio Selvi Blasco 26/06/2026

Document electrònic garantit amb signatura electrònica. Podeu verificar la seva integritat al web csv.gencat.cat fins al 10/07/2029

Original electrònic / Còpia electrònica autèntica

CODI SEGUR DE VERIFICACIÓ



0EF3U50V8RK962IOHLKXOFKD5N4OEOXU

Data creació còpia:
10/07/2026 09:00:21

Pàgina 13 de 18

Generalitat de Catalunya
**Departament de Drets Socials
i Inclusió**

8. ANNEXES

Passeig del Taulat, 266-270
08019 Barcelona

	Doc.original signat per: Sergio Selvi Blasco 26/06/2026	Document electrònic garantit amb signatura electrònica. Podeu verificar la seva integritat al web csv.gencat.cat fins al 10/07/2029	Data creació còpia: 10/07/2026 09:00:21 Pàgina 14 de 18
		Original electrònic / Còpia electrònica autèntica CODI SEGUR DE VERIFICACIÓ  0EF3U50V8RK962IOHLKXOFKD5N4OEOXU	

ANNEX 2

DESIGNACIÓ DE CAP D'OBRA

Dades de l'obra i del licitador	
Obra:	
Licitador ⁽¹⁾ :	

(1) Si es tracta d'una UTE es farà constar el nom de les empreses amb el percentatge corresponent a cada una d'elles.

Declaració del licitador i dades de l'Encarregat d'obra					
El sotassinat , , en qualitat de representant de l'empresa licitadora de l'obra:					
..... Codi d'expedient:					
es compromet a tenir com a Cap d'obra el tècnic indicat en el quadre següent:					
Nom i cognoms	NIF	Titulació	Empresa a la que pertany	Antiguitat a l'empresa	Víncle contractual amb l'empresa
i declara que ha participat durant els darrers 5 anys en les obres acabades indicades en el quadre següent:					
	Descripció de l'Obra de característiques similars:	Client	Càrrec desenvolupat	PEC final d'obra (iva no inclòs)	Data final d'obra
1					
2					
3					
4					
5					
El licitador / representat de l'empresa licitadora es compromet a que la persona designada com a Cap d'obra sigui el interlocutor amb la propietat i que estigui present a les visites de seguiment de les obres.					
Data:					
Signatura del licitador / representant de l'empresa licitadora:			Signatura del Cap d'obra:		
.....					



Doc. original signat per:
Sergio Selvi Blasco 26/06/2026

Document electrònic garantit amb signatura electrònica. Podeu verificar la seva integritat al web csv.gencat.cat fins al 10/07/2029

Original electrònic / Còpia electrònica autèntica

CODI SEGUR DE VERIFICACIÓ



0EF3U50V8RK962IOHLKXOFKD5N4OEOXU

Data creació còpia:
10/07/2026 09:00:21

Pàgina 15 de 18

ANNEX 3

DOCUMENT DE FORMALITZACIÓ DEL COMPLIMENT DE LA LOPD EN LA PRESTACIÓ SENSE ACCÉS A DADES DE CARÀCTER PERSONAL

L'execució de l'objecte del contracte no implica el tractament de dades personals. No obstant això, en cas que el personal de l'empresa contractista accedeixi a dades personals incidentalment, quedarà subjecte al compliment de tot allò que estableix la Llei orgànica 3/2018, de 5 de desembre, de protecció de dades personals i garantia dels drets digitals i a la normativa de desenvolupament, en relació amb les dades personals a les quals tingui accés amb ocasió del contracte; i al que estableix el Reglament (UE) 2016/679, del Parlament Europeu i del Consell, de 27 d'abril de 2016, relatiu a la protecció de les persones físiques pel que fa al tractament de dades personals i a la lliure circulació d'aquestes dades i pel qual es deroga la Directiva 95/46/CE, d'ara endavant RGPD.

L'empresa contractista manifesta que el Departament l'ha informat sobre la prohibició expressa d'accedir, visualitzar, copiar, gravar, alterar, comunicar i/o fer qualsevol acte que posi en perill o vulneri la confidencialitat i seguretat del conjunt d'informació i dades de caràcter personal de les que és responsable el Departament, a les quals l'empresa contractista hagués accedit de forma involuntària o accidental amb motiu de l'execució del contracte formalitzat entre ambdues parts, l'objecte del qual és: **Obres d' Adequació del espai de rentat de vaixela i subministrament i instal·lació de nou tren de rentat a la residència de Tarragona – La mercè.**

Aquesta prohibició és extensible a la totalitat de la informació i de les dades de caràcter personal responsabilitat del Departament, amb independència del tipus de canal o suport amb què siguin tractades, essent responsable l'empresa contractista de l'incompliment de tal prohibició per part dels seus treballadors. El deure de secret i confidencialitat subsistirà amb posterioritat a l'extinció del contracte.

L'empresa contractista ha de fer signar a cada treballador el document d'acceptació d'obligacions pel personal abans d'iniciar la prestació del servei, amb independència de si accedeix o no a dades de caràcter personal (*annex 4*). Aquest document restarà en poder del proveïdor.

L'empresa contractista ha de posar en coneixement de l'òrgan de contractació, de forma immediata, qualsevol incidència que es produeixi durant l'execució del contracte que pugui afectar la integritat o la confidencialitat de les dades de caràcter personal tractades per l'Administració contractant, la qual haurà d'anotar-ho al Registre d'incidències.

L'incompliment del que s'estableix en els apartats anteriors pot donar lloc a que l'empresa contractista sigui considerada responsable del tractament, als efectes d'aplicar el règim sancionador i de responsabilitats previst a la normativa de protecció de dades.

Barcelona, a..... de de 20.....,

Signat,

.....

RESPONSABLE DEL DOCUMENT: Servei de Projectes, Obres i Equipaments



Doc. original signat per:
Sergio Selvi Blasco 26/06/2026

Document electrònic garantit amb signatura electrònica. Podeu verificar la seva integritat al web csv.gencat.cat fins al 10/07/2029

Original electrònic / Còpia electrònica autèntica

CODI SEGUR DE VERIFICACIÓ



0EF3U50V8RK962IOHLKXOFKD5N4OEOXU

Data creació còpia:
10/07/2026 09:00:21

Pàgina 16 de 18

ANNEX 4

DOCUMENT D'ACCEPTACIÓ D'OBLIGACIONS RELATIVES A SEGURETAT DE LA INFORMACIÓ I PROTECCIÓ DE DADES DE CARÀCTER PERSONAL

La persona que treballa a està autoritzada a utilitzar els recursos d'informació del Departament de Drets Socials i Inclusió i accedir a les seves instal·lacions sempre que sigui necessari per a l'execució del contracte i seguint els termes i condicions especificats a continuació.

Obligacions

Els col·laboradors que participin en la prestació del servei estaran sotmesos a la política, les normes i procediments de seguretat del Departament i tindran l'obligació de respectar els següents requeriments:

1. Mantenir el deure de secret sobre la informació a la qual tinguin accés en el temps, fins i tot un cop finalitzada la col·laboració.
2. Protegir la informació a què tingui accés per qualsevol motiu durant la prestació del servei. Això inclou mantenir la confidencialitat i integritat de la informació i dels sistemes / aplicacions a través dels quals s'hi accedeix i evitar la modificació o destrucció d'aquestes dades.
3. Conèixer les funcions i obligacions del personal que presten servei al Departament i els procediments i mesures que els aplica en el desenvolupament de les seves funcions.
4. Complir amb els preceptes i principis que disposa la Llei orgànica 3/2018, de 5 de desembre, de protecció de dades personals i garantia dels drets digitals i la resta de normativa aplicable en aquesta matèria, de conformitat amb els protocols establerts pel Departament.
5. Garantir el compliment de l'Esquema Nacional de seguretat.
6. Facilitar, si escau, l'exercici dels drets de les persones interessades (Dret d'accés, Dret de rectificació, Dret de supressió (dret a l'oblit), Dret d'oposició, Dret a la limitació del tractament), seguint el protocol a tal efecte elaborat pel Departament.
7. No fer servir la informació ni els recursos informàtics per finalitats no previstes en la prestació del servei.
8. No subministrar ni comunicar les dades personals a terceres persones, ni tan sols per a la seva conservació, llevat que compti amb l'autorització expressa del Departament.
9. No fer còpies ni extreure la informació a què tingui accés, llevat que sigui imprescindible per a l'adequada execució de les funcions assignades pel Departament i, per tant, es disposi de l'autorització corresponent. Si l'extracció suposa l'ús de suports extraïbles o ordinadors portàtils, l'autorització únicament permetrà el seu emmagatzematge de forma xifrada.
10. Esborrar qualsevol tractament temporal que hagi calgut generar en el desenvolupament de les seves atribucions un cop finalitzi la raó per la qual va ésser creat.
11. No compartir les contrasenyes amb altres persones. L'identificador i contrasenya són personals i intransferibles.

RESPONSABLE DEL DOCUMENT: Servei de Projectes, Obres i Equipaments



Doc. original signat per:
Sergio Selvi Blasco 26/06/2026

Document electrònic garantit amb signatura electrònica. Podeu verificar la seva integritat al web csv.gencat.cat fins al 10/07/2029

Original electrònic / Còpia electrònica autèntica

CODI SEGUR DE VERIFICACIÓ



0EF3U50V8RK962IOHLKXOFKD5N4OEOXU

Data creació còpia:
10/07/2026 09:00:21

Pàgina 17 de 18

12. Garantir la confidencialitat de les credencials emprant contrasenyes que no siguin fàcils d'endevinar, canviant la contrasenya inicial temporalment assignada durant la primera connexió al sistema i tornar-la a canviar periòdicament cada tres mesos i davant de qualsevol sospita d'incident de suplantació de la identitat de l'usuari.
13. En finalitzar la jornada laboral o durant absències prolongades, mantenir la taula neta de papers i suports i guardar la documentació i els suports en llocs segurs.
14. Tancar o blocar les sessions actives a l'ordinador (Ctrl+Alt+Supr) en abandonar temporalment el lloc de treball i apagar-lo al finalitzar la jornada.
15. No deixar sense recollir documents confidencials als dispositius de reproducció (fotocopiadores, faxos, escàners i impressores).
16. Notificar a la unitat gestora del contracte del Departament qualsevol incidència, anomalia o sospita relacionada amb la seguretat de la informació. En cas que la incidència estigui relacionada amb l'accés als sistemes d'informació es comunicarà immediatament al servei d'atenció a l'usuari del Departament (*telèfon 900 101 439*).
17. Entregar qualsevol còpia o versió de la informació disponible durant la prestació del servei al concloure la col·laboració. Quan els equips utilitzats per a la prestació del servei no siguin propietat del Departament, caldrà eliminar tota la informació / codi / programari propietat de Departament o la Generalitat de Catalunya d'aquests equips, així com de qualsevol suport extern d'informació.

Descripció del servei:

Accepto les obligacions descrites en el present document en relació amb l'execució del projecte.

Lloc, a data

Nom i cognoms:

Nom de la companyia:

Signatura,

RESPONSABLE DEL DOCUMENT: Servei de Projectes, Obres i Equipaments



Doc. original signat per:
Sergio Selvi Blasco 26/06/2026

Document electrònic garantit amb signatura electrònica. Podeu verificar la seva integritat al
web csv.gencat.cat fins al 10/07/2029

Original electrònic / Còpia electrònica autèntica

CODI SEGUR DE VERIFICACIÓ



0EF3U50V8RK962IOHLKXOFKD5N4OEOXU

Data creació còpia:
10/07/2026 09:00:21

Pàgina 18 de 18