

Índex de volums

D1 Memòria i annexos	D2 Plànols		
01-04	01-19		
01 Memòria Annex 01. Antecedents, àmbit d’actuació i situació prèvia Annex 02. Planejament Annex 03. Topografia Annex 04. Geologia i geotècnia Annex 05. Definició geomètrica i replanteig Annex 06. Moviment de terres Annex 07. Climatologia, hidrologia i drenatge Annex 08. Xarxa de clavegueram Annex 09. Canalitzacions i desviaments de cursos naturals d’aigua Annex 10. Ferms i paviments Annex 11. Estructures i murs Annex 12. Enllumenat Annex 13. Xarxa de reg i abastament d’aigua pel reg 02 Annex 14. Plantacions Annex 15. Senyalització, abalisament i seguretat vial Annex 16. Semaforització 03 Annex 17. Serveis existents. Serveis afectats. Nous subministraments i instal·lacions de serveis 04 Annex 18. Expropiacions, ocupacions temporals, restitució de dreta reals i servituds Annex 19. Autoritzacions i concessions Annex 20. Pla de control de qualitat Annex 21. Estudi de seguretat i salut Annex 22. Aspectes ambientals Annex 23. Estudi de gestió de residus de construcció i demolició Annex 24. Accessibilitat Annex 25. Desviaments de trànsit i fases d’execució i d’accessibilitat durant les obres Annex 26. Pla d’obra Annex 27. Justificació de preus Annex 28. Pla de consum i manteniment de l’obra acabada Annex 29. Pressupost per al coneixement de l’Administració Annex 30. Fitxa resum de les característiques del projecte Annex 31. BEP	c. Santa Teresa 01 SG. Situació general (SG 01-SG 04) 02 SG. Situació general (SG 05-SG 06) EN. Enderrocs i elements a retirar DG. Definició geomètrica (DG 01.1-DG .01.2) 03 DG. Definició geomètrica (DG 01.3-DG 04) 04 PV. Paviments i confinaments 05 DC. Drenatge i clavegueram 06 EP. Enllumenat públic T. Telecomunicacions 07 AIG. Aigua XR. Xarxa de reg 08 PL. Plantacions i jardineria MU. Mobiliari urbà 09 SV. Senyalització i seguretat viària 10 SE. Serveis existents (SE.01) 11 SE. Serveis existents (SE.02 – SE 04) 12 SE. Serveis existents (SE 05 – SE 06) 13 ST. Senyalització i ordenació del trànsit AP. Altres plànols	c. Tresols 14 SG. Situació general EN. Enderrocs i elements a retirar DG. Definició geomètrica (DG 01.1) 15 DG. Definició geomètrica (DG 01.2- DG 04) PV. Paviments i confinaments 16 DC. Drenatge i clavegueram EP. Enllumenat públic AIG. Aigua 17 XR. Xarxa de reg PL. Plantacions i jardineria MU. Mobiliari urbà SV. Senyalització i seguretat viària 18 SE. Serveis existents 19 ST. Senyalització i ordenació del trànsit AP. Altres plànols	



Plaça

de

Pere Marc

SERVICIOS AFECTADOS: N°Solicitud:615567 - 5582042		Solicitante: Ricard Coma Coll	Descripción:GAV_C. Teresa Tresols
		RED DE SANEAMIENTO	Escala:E 1:500
		El sistema de saneamiento se compone de una red de alcantarillado que recoge las aguas residuales de las viviendas y comercios de la zona. Las aguas residuales se transportan a través de una red de tuberías de PVC de 150 mm de diámetro hasta una estación de bombeo que las eleva y las envía a la depuradora de aguas residuales de Gavà. El sistema de saneamiento se diseña para garantizar la correcta evacuación de las aguas residuales y evitar cualquier tipo de contaminación del medio ambiente.	Fecha:3/24/2022



PLA DE
SOSTENIBILITAT
AMBIENTAL

Francesc Puig E.

DIRECCIÓ DE
PROJECTE

labaula arquitectes scclp

EQUIP

Mariana Echeverría
Esteve Solà i Saura
Sergi González
Bernat Hernández

ESITEC ENERGIA SL - Engineers
Rafel Cosín Pujol - Arquitecte tècnic
Mirla landscape architects studio - Paisatge
IOK Cooperativa d'arquitectura sensata i
tecnologia BIM

exp.
902717/2022

PROJ. EXECUTIU

PROJECTE I DIRECCIÓ DE LES OBRES PER
L'ARRENJAMENT I TRANSFORMACIÓ DEL CARRER SANTA
TERESA I UN TRAM DEL CARRER DELS TRESOLS
GAVÀ


SANEJAMENT 1

CARRER TRESOLS
AMB.SERVEIS EXISTENTS AMB



esc. A3: S/E

SE.01.01.01
ABRIL 2024 V.00

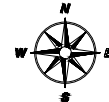

Escala: E 1

SE.01.01.02
ABRIL 2024 V.00



ita Teresa

Col·legi Sagrat Cor

C arr

[illegible]

PLA DE
SOSTENIBILITAT
AMBIENTAL

Francesc Puig E.

DIRECCIÓ DE
PROJECTE

EQUIP
Mariana Echeverría
Esteve Solà i Saura
Sergi González
Bernat Herández

ESITEC ENERGIA SL - Enginyers
Rafel Cosín Pujol - Arquitecte tècnic
Mirla landscape architects studio - Paisatge
IOK Cooperativa d'arquitectura sensata i
tecnologia BIM

exp.
902717/2022

PROJ. EXECUTIU

**PROJECTE I DIRECCIÓ DE LES OBRES PER
L'ARRENJAMENT I TRANSFORMACIÓ DEL CARRER SANTA
TERESA I UN TRAM DEL CARRER DELS TRESOLS
GAVÀ**

SANEJAMENT 3

esc. A3: S/E

SE.01.01.03
ABRIL 2024 V.00





LA SITUACIÓN Y PROFUNDIDAD DE LAS INSTALACIONES REFLEJADAS EN ESTE DOCUMENTO SOLO TIENE UN VALOR ORIENTATIVO.		VODAFONE ONO, S.A.U.		Proyecto: 615567 Punt: 5582045		Data de lliurament: 24 de marzo de 2022	
CANALIZACIÓN POSTE RED AÉREA	ARQUETA 40x40 ARQUETA 60x60 LOCALIZACIÓN ARQUETA	ARQUETA DOBLE 60x120 ARQUETA DOBLE 70x140	TIPO DE SUPERFICIE ALH (acera loseta hidráulica), ALE (acera loseta especial) CA (galería), BH (base hormigón)	CA (capa asfáltica), CAE (capa asfáltica especial) RC (cruce de calle), RCP (cruce de carretera)	PH (perforación horizontal), GP (grapeado a puente), TI (tierra interurbana), T (tierra o jardín), GR (Grava)	Escala: 1:500	



Coordenades del centre del plaig ETRS89 UTM 31X:416220 275 Y:573288.65

2022/14

NEDGIA CATALUNYA, S.A. y/o GAS NATURAL REDES GLP, S.A.

CANALIZACION DE GAS (Presión)

- Acometida
- Baja
- Media A
- Media B
- Alta A
- Alta B

MATERIALES

- AO - Acero
- BO - Bonna
- FD - Fundición Ductil
- FG - Fundición Gris
- FO - Fibrocemento
- FP - Fundición Precisa
- PV - Fibra de Vidrio
- PA - Plancha Asfaltada
- PE - Plomo
- PE - Polietileno
- PT - Plancha Emaltada Tomas
- PV - Fibra de Vidrio
- ZP - Desconocido
- ZI - No Definido

Proyecto: 615567 Punto: 5582040

Descripción: GAV, C. Teresa Tresols

Fecha Entrega: 24 de marzo de 2022

Escala: 1:500



PLA DE SOSTENIBILITAT AMBIENTAL
Francesc Puig E.

DIRECCIÓ DE PROJECTE
labaula arquitectes scslp

EQUIP
Mariana Echeverría
Esteve Solà i Saura
Sergi González
Bernat Herández

ESITEC ENERGIA SL - Enginyers
Rafel Cosin Pujol - Arquitecte tècnic
Miria landscape architects studio - Paisatge
IOK Cooperativa d'arquitectura sensata i tecnologia BIM


exp. 902717/2022
PROJ. EXECUTIU


PROJECTE I DIRECCIÓ DE LES OBRES PER L'ARRENJAMENT I TRANSFORMACIÓ DEL CARRER SANTA TERESA I UN TRAM DEL CARRER DELS TRESOLS
GAVÀ

GAS 02
CARRER TRESOLS
AMB.SERVEIS EXISTENTS COMPANYIA

esc. A3: S/E

SE.01.02.04
ABRIL 2024
V.00

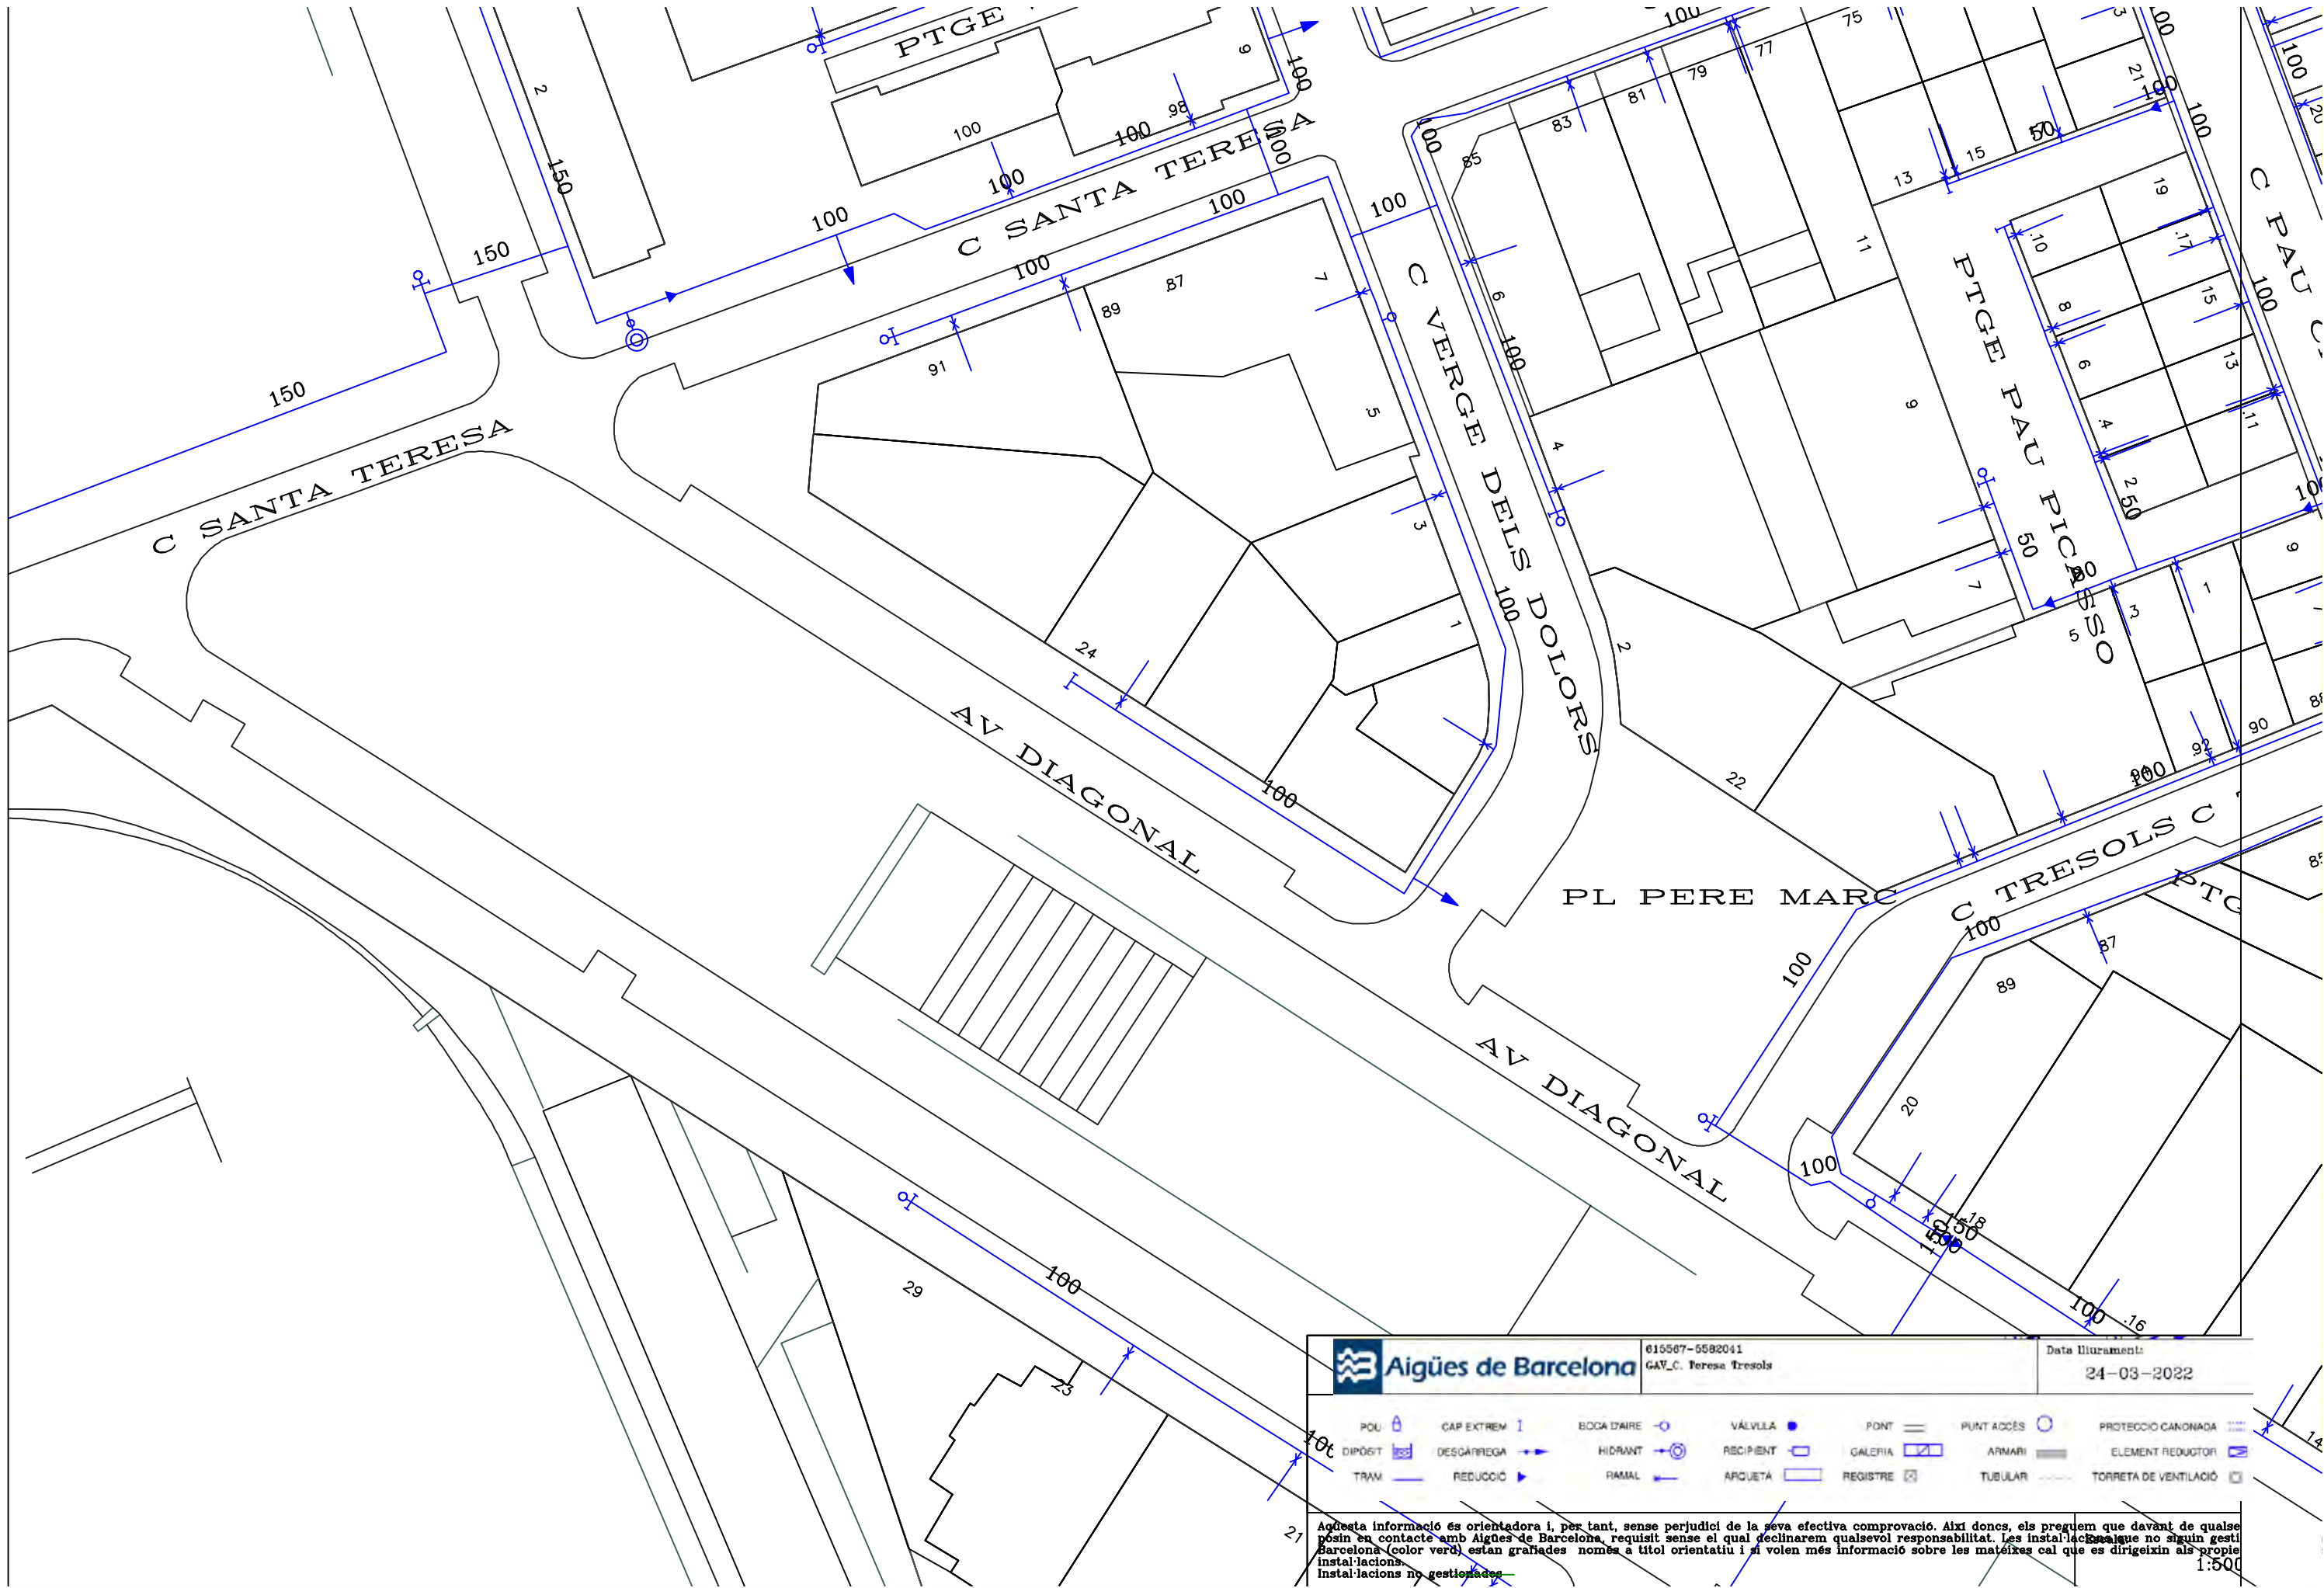

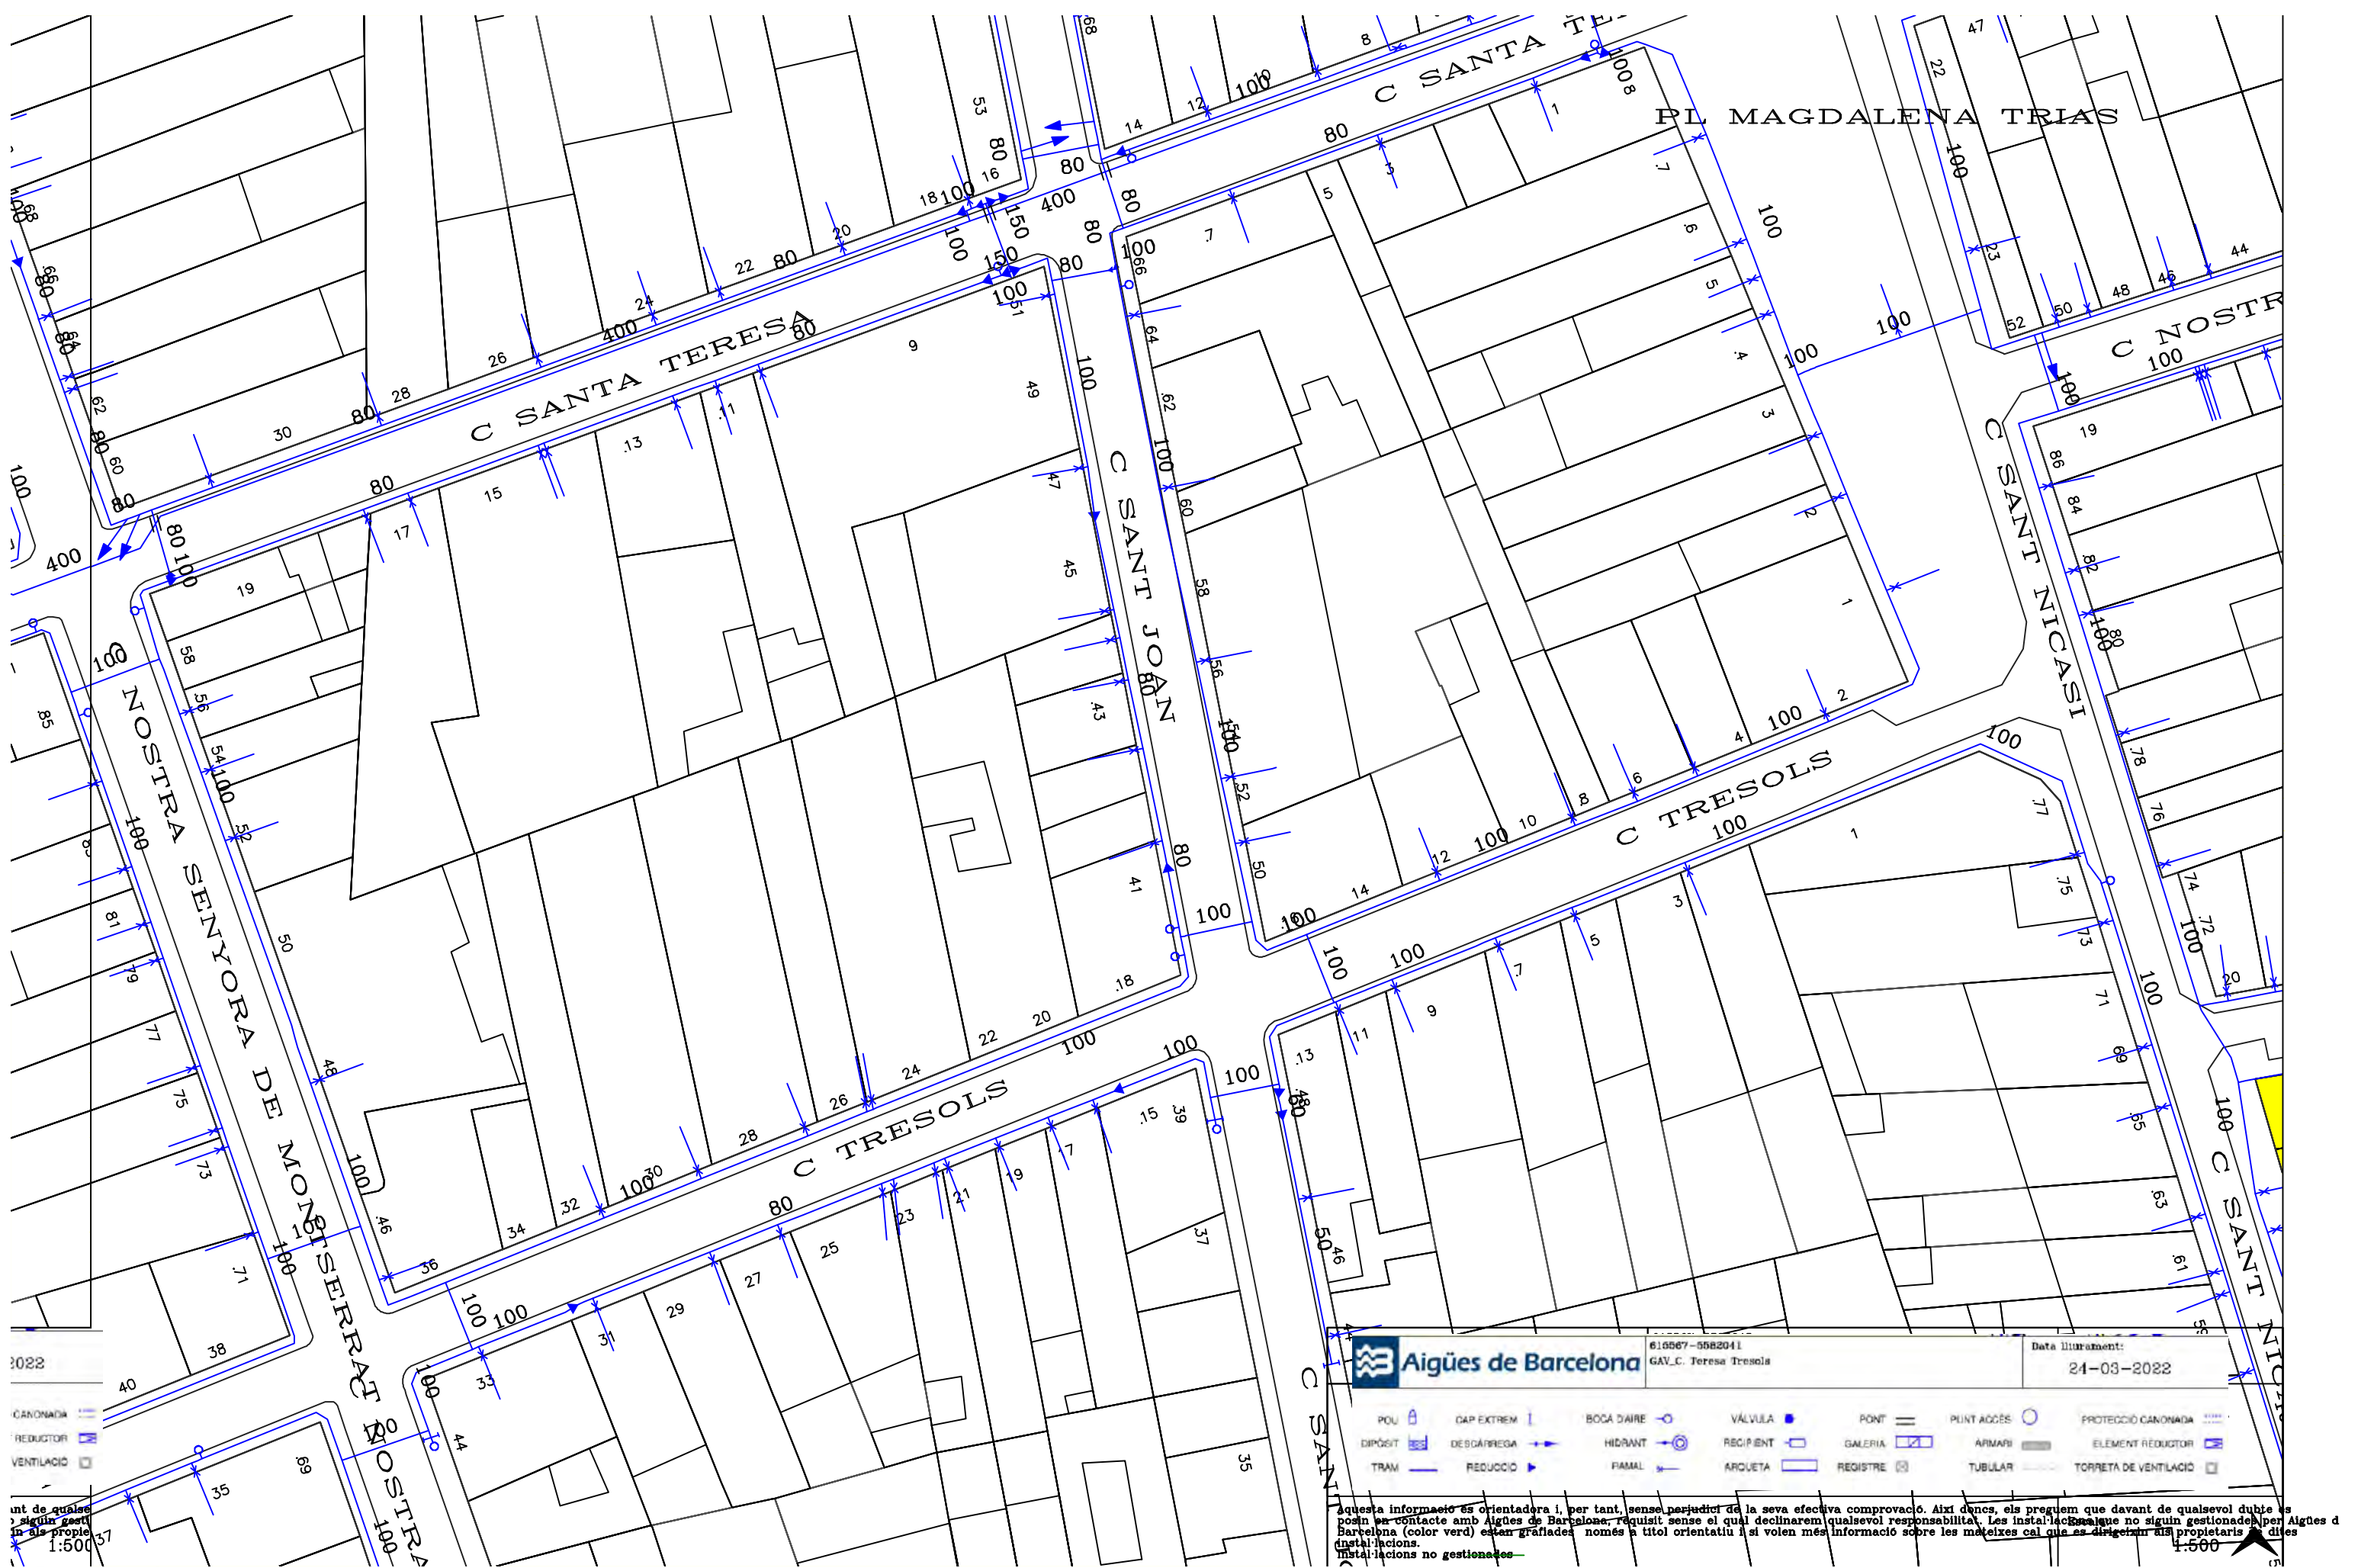

unt de qualse
s'hiu gestio
in als propie
1:500



610567-5582041
GAV.C. Teresa Tresols

Data lliurament:
24-03-2022

POU	DAP EXTREM	BOCA D'AIRE	VÀLVULA	PONT	PUNT ACCÉS	PROTECCIÓ CANONADA
REDUCTOR	DESCÀRREGA	HIDRANT	RECIPENT	GALERIA	ARMARI	ELEMENT REDUCTOR
VENTILACIÓ	REDUCCIÓ	FAMAL	ARQUETA	REGISTRE	TUBULAR	TORRETA DE VENTILACIÓ

Aquesta informació és orientadora i, per tant, sense perjudici de la seva efectiva comprovació. Així doncs, els preguem que davant de qualsevol dubte es
posin en contacte amb Aigües de Barcelona, requisit sense el qual declinarem qualsevol responsabilitat. Les instal·lacions que no siguin gestionades per Aigües d
Barcelona (color verd) estan grafades només a títol orientatiu i si volen més informació sobre les mateixes cal que es dirigeixin als propietaris d'a
instal·lacions. Instal·lacions no gestionades

1:500



PLA DE
SOSTENIBILITAT
AMBIENTAL
Francesc Puig E.

DIRECCIÓ DE
PROJECTE
labaula arquitectes scclp

EQUIP
Mariana Echeverría
Esteve Solà i Saura
Sergi González
Bernat Herández

ESITEC ENERGIA SL - Engineers
Rafel Cosin Pujol - Arquitecte tècnic
Mirla landscape architects studio - Paisatge
IOK Cooperativa d'arquitectura sensata i
tecnologia BIM


exp.
902717/2022
PROJ. EXECUTIU

PROJECTE I DIRECCIÓ DE LES OBRES PER
L'ARRENJAMENT I TRANSFORMACIÓ DEL CARRER SANTA
TERESA I UN TRAM DEL CARRER DELS TRESOLS
GAVÀ

AIGUA 03
CARRER TRESOLS
AMB.SERVEIS EXISTENTS COMPANYIA

esc. A3: S/E

SE.01.02.07
ABRIL 2024
V.00

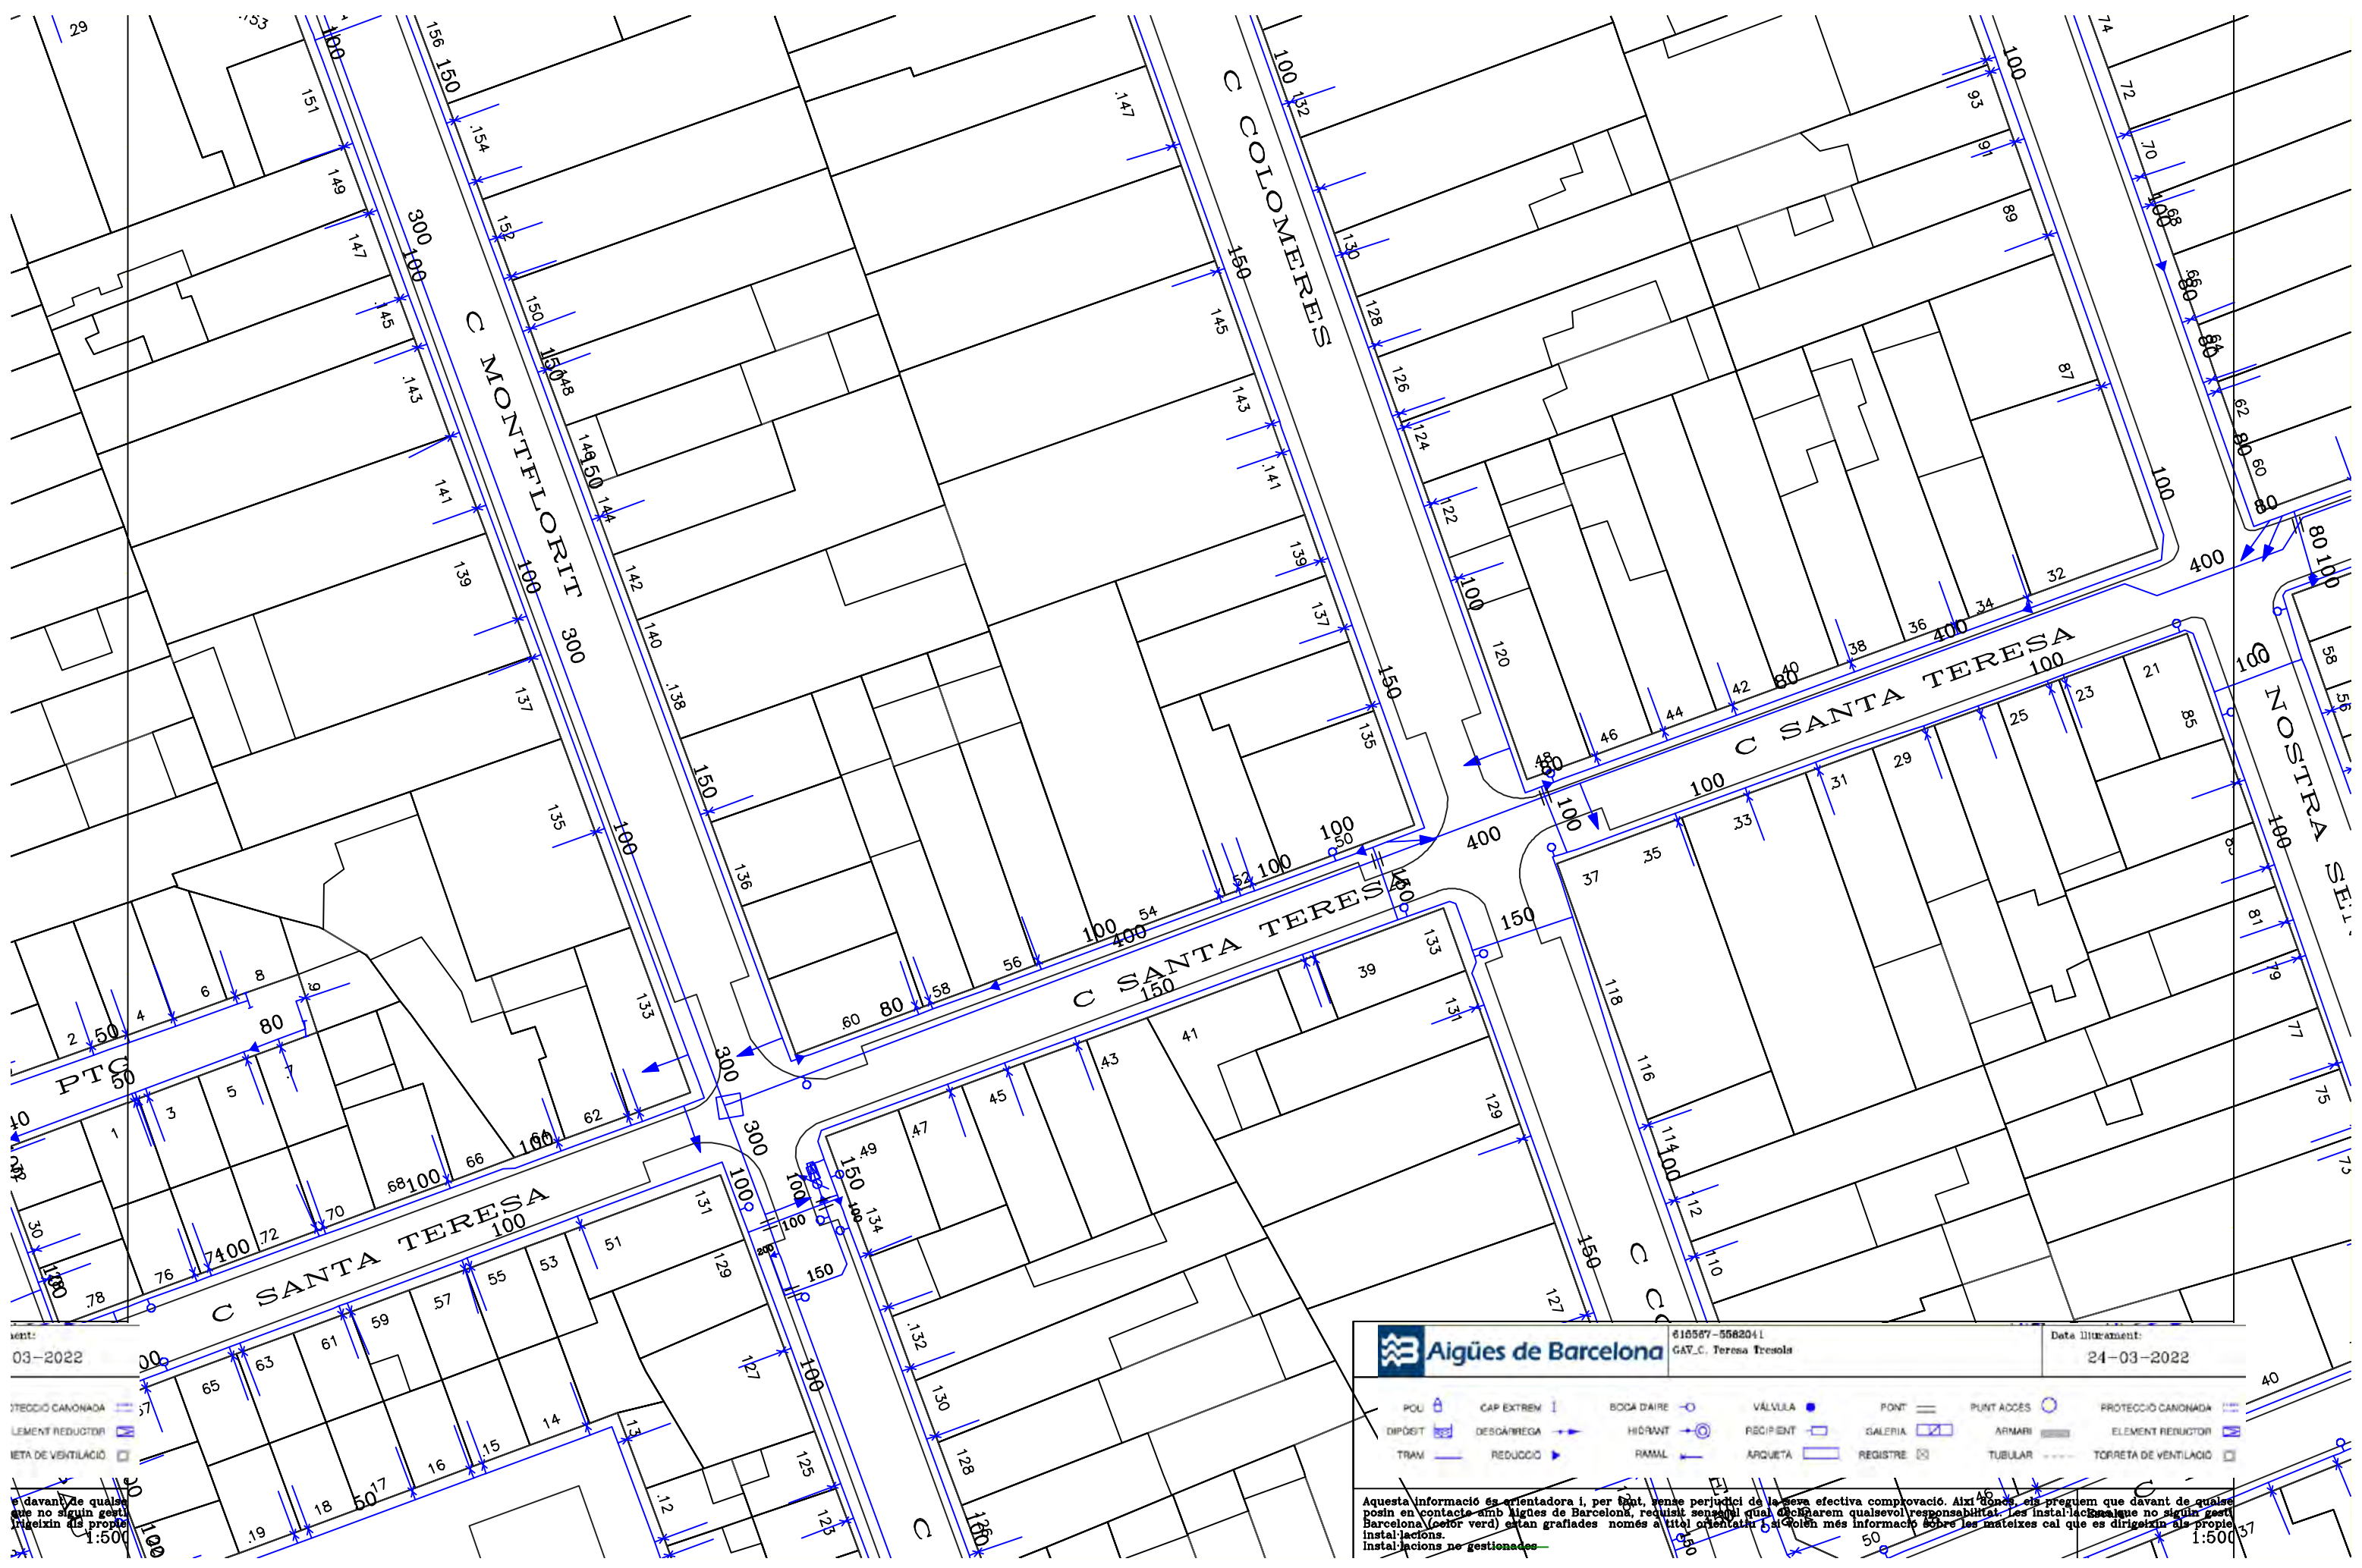

1:500

1:500



PLA DE SOSTENIBILITAT AMBIENTAL
Francesc Puig E.

DIRECCIÓ DE PROJECTE
labaula arquitectes scip

EQUIP
Mariana Echeverría
Esteve Solà i Saura
Sergi González
Bernat Herández

ESITEC ENERGIA SL - Engineers
Rafel Cosin Pujol - Arquitecte tècnic
Miria landscape architects studio - Paisatge
IOK Cooperativa d'arquitectura sensata i tecnologia BIM


exp. 902717/2022
PROJ. EXECUTIU

PROJECTE I DIRECCIÓ DE LES OBRES PER L'ARRENJAMENT I TRANSFORMACIÓ DEL CARRER SANTA TERESA I UN TRAM DEL CARRER DELS TRESOLS
GAVÀ

AIGUA 04
CARRER TRESOLS
AMB.SERVEIS EXISTENTS COMPANYIA

esc. A3: S/E

SE.01.02.08
ABRIL 2024
V.00

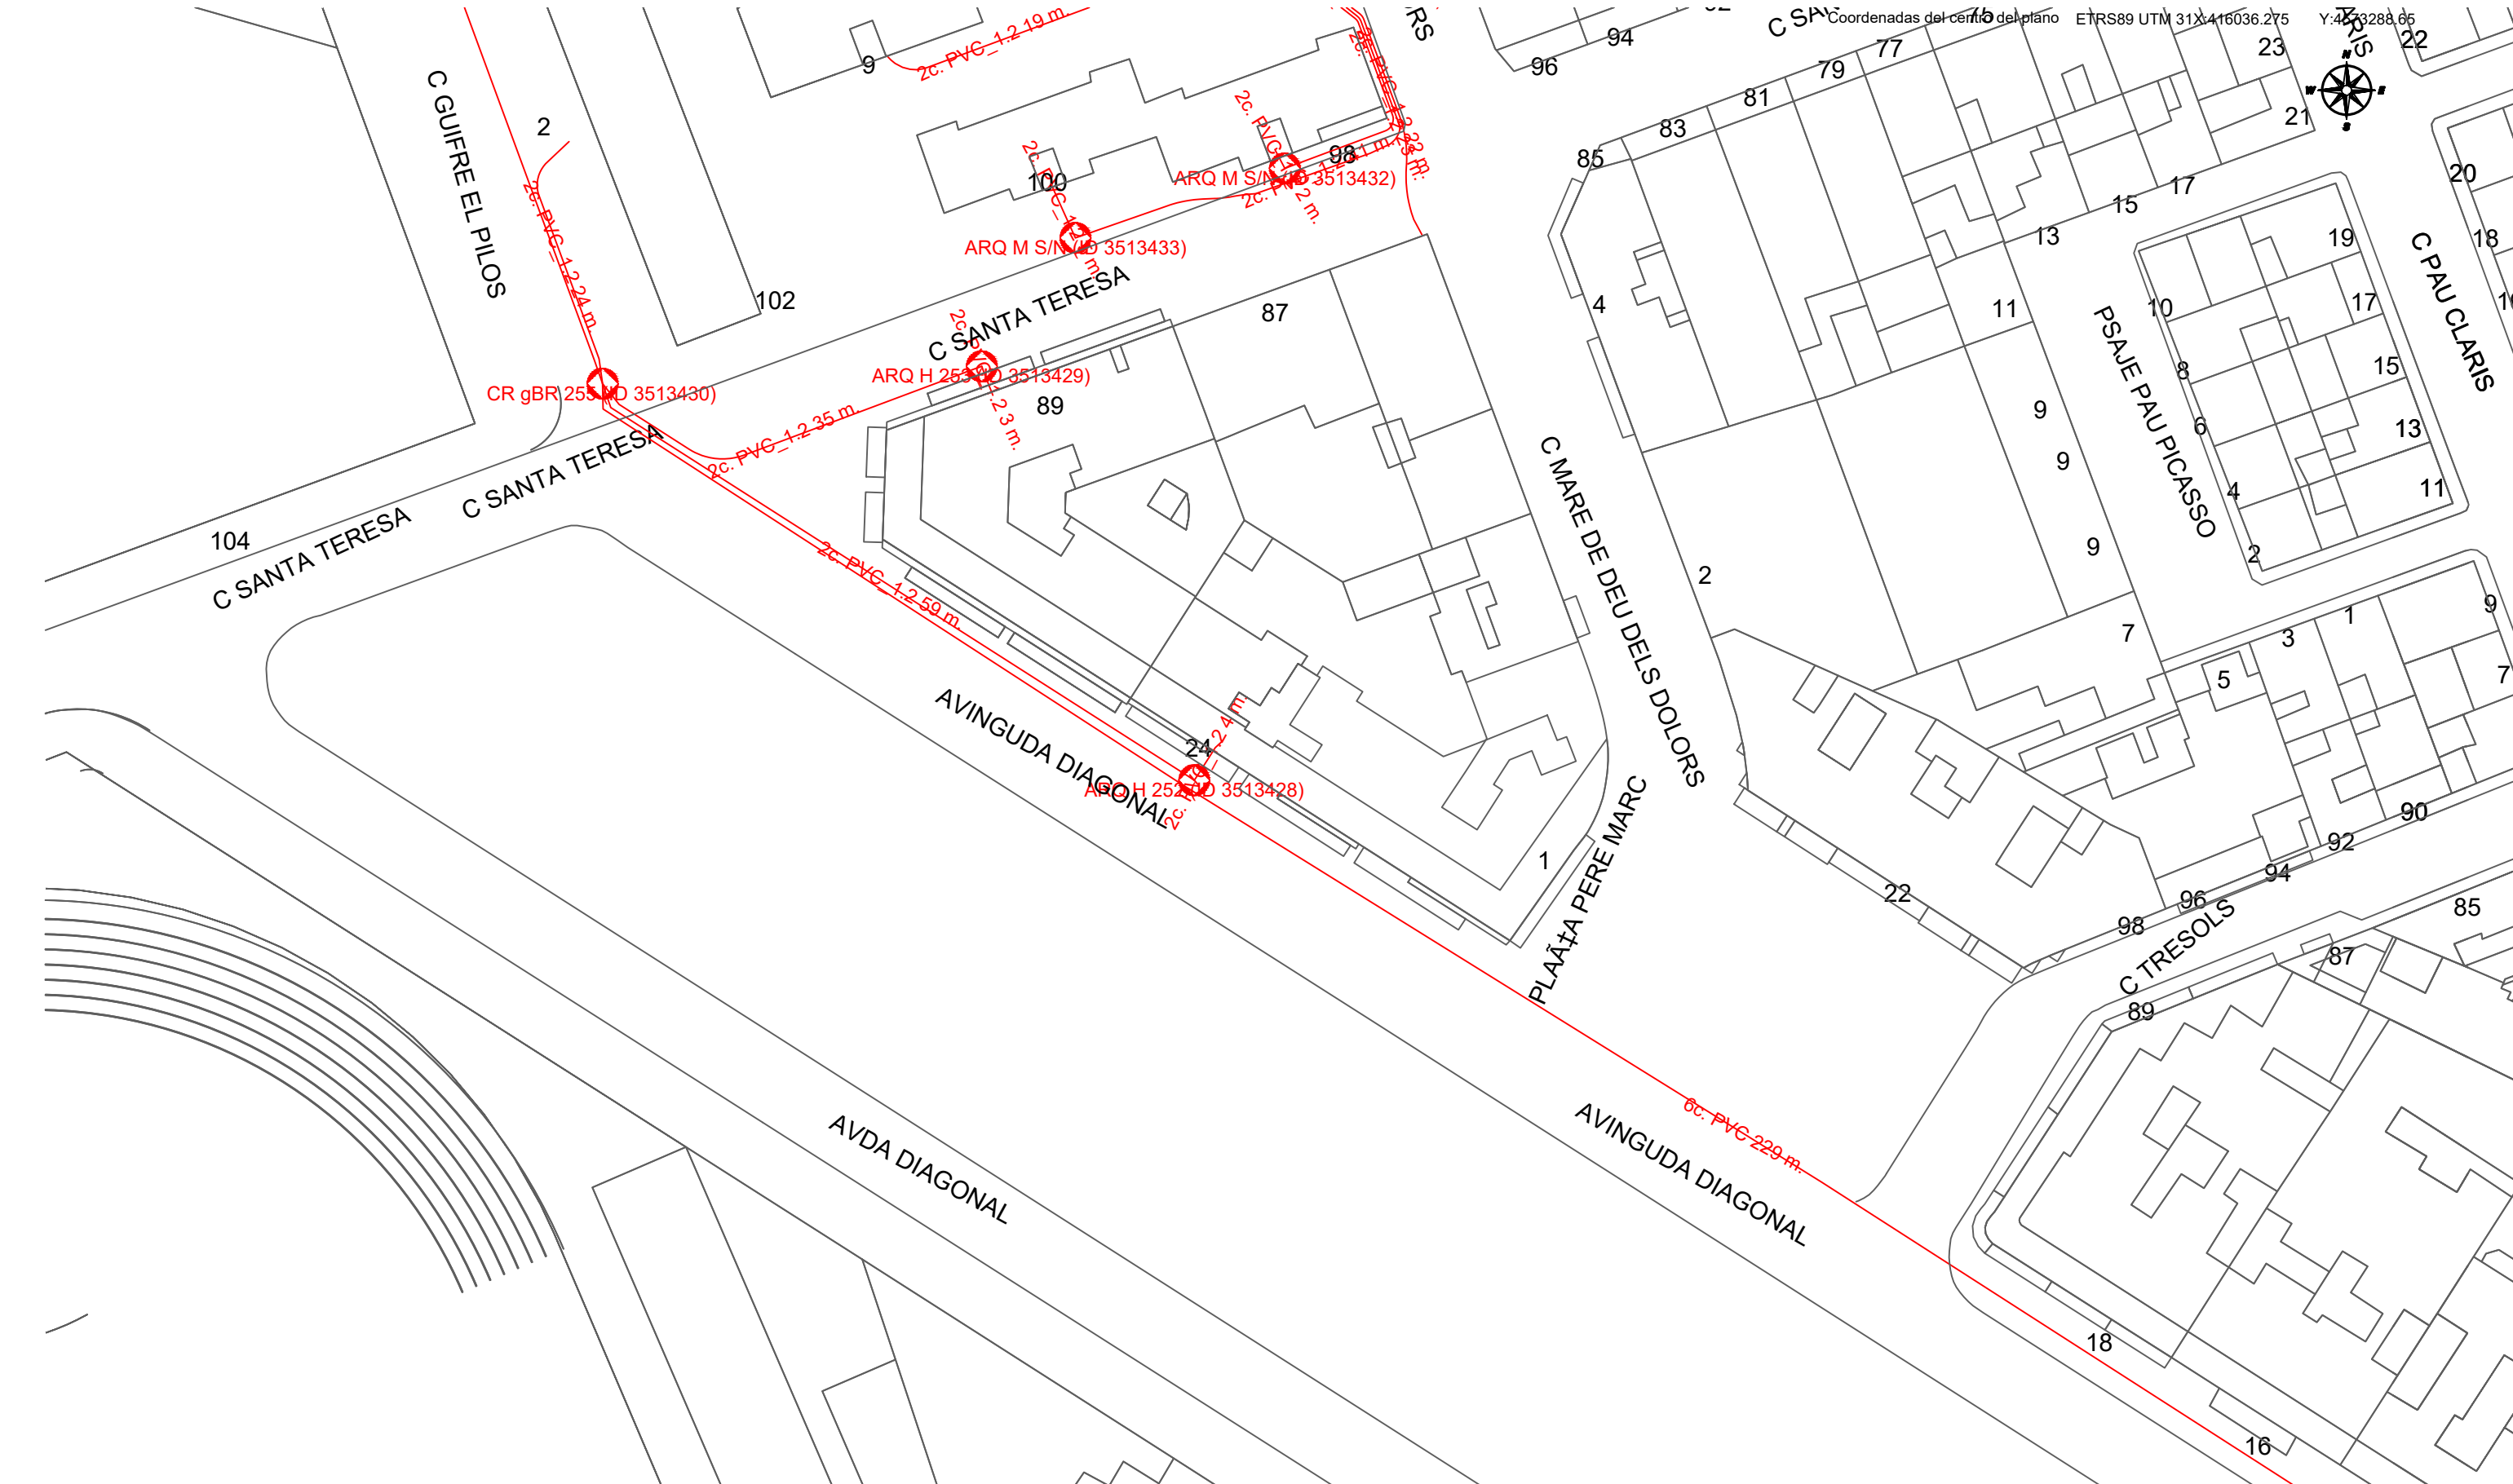

23		DIRECCIÓN CREACIÓN DE XARXA CATALUNYA		Fecha Entrega:	
615567-5582042 GAV_C. Teresa Tresols		Proyecto:615567 Punto:5582042		24 de marzo de 2022	
EJE CANALIZACIÓN DE 12 CONDUCTOS DE P.V.C. ARQUETA DE REGISTRO SUBTERRANEA Nº 1967		EJE CANALIZACIÓN DE 4 CONDUCTOS DE URALITA CANALIZACIÓN EN PROYECTO		CÁMARA DE REGISTRO SUBTERRANEA Nº 1964 POSTE HORMIGÓN/OTROS	
LA SITUACIÓN Y PROFUNDIDAD DE LAS INSTALACIONES REFLEJADAS EN ESTE DOCUMENTO SON DE CARÁCTER INFORMATIVO.				Escala: 1:500	



PLA DE SOSTENIBILITAT AMBIENTAL
Francesc Puig E.

DIRECCIÓ DE PROJECTE
labaula arquitectes scclp

EQUIP
Mariana Echeverría
Esteve Solà i Saura
Sergi González
Bernat Herández

ESITEC ENERGIA SL - Enginyers
Rafel Cosín Pujol - Arquitecte tècnic
Miria landscape architects studio - Paisatge
IOK Cooperativa d'arquitectura sensata i tecnologia BIM


exp.
902717/2022
PROJ. EXECUTIU

PROJECTE I DIRECCIÓ DE LES OBRES PER L'ARRENJAMENT I TRANSFORMACIÓ DEL CARRER SANTA TERESA I UN TRAM DEL CARRER DELS TRESOLS
GAVÀ

TELEFÓNICA 01
CARRER TRESOLS
AMB.SERVEIS EXISTENTS COMPANYIA

esc. A3: S/E


SE.01.02.09
ABRIL 2024
V.00

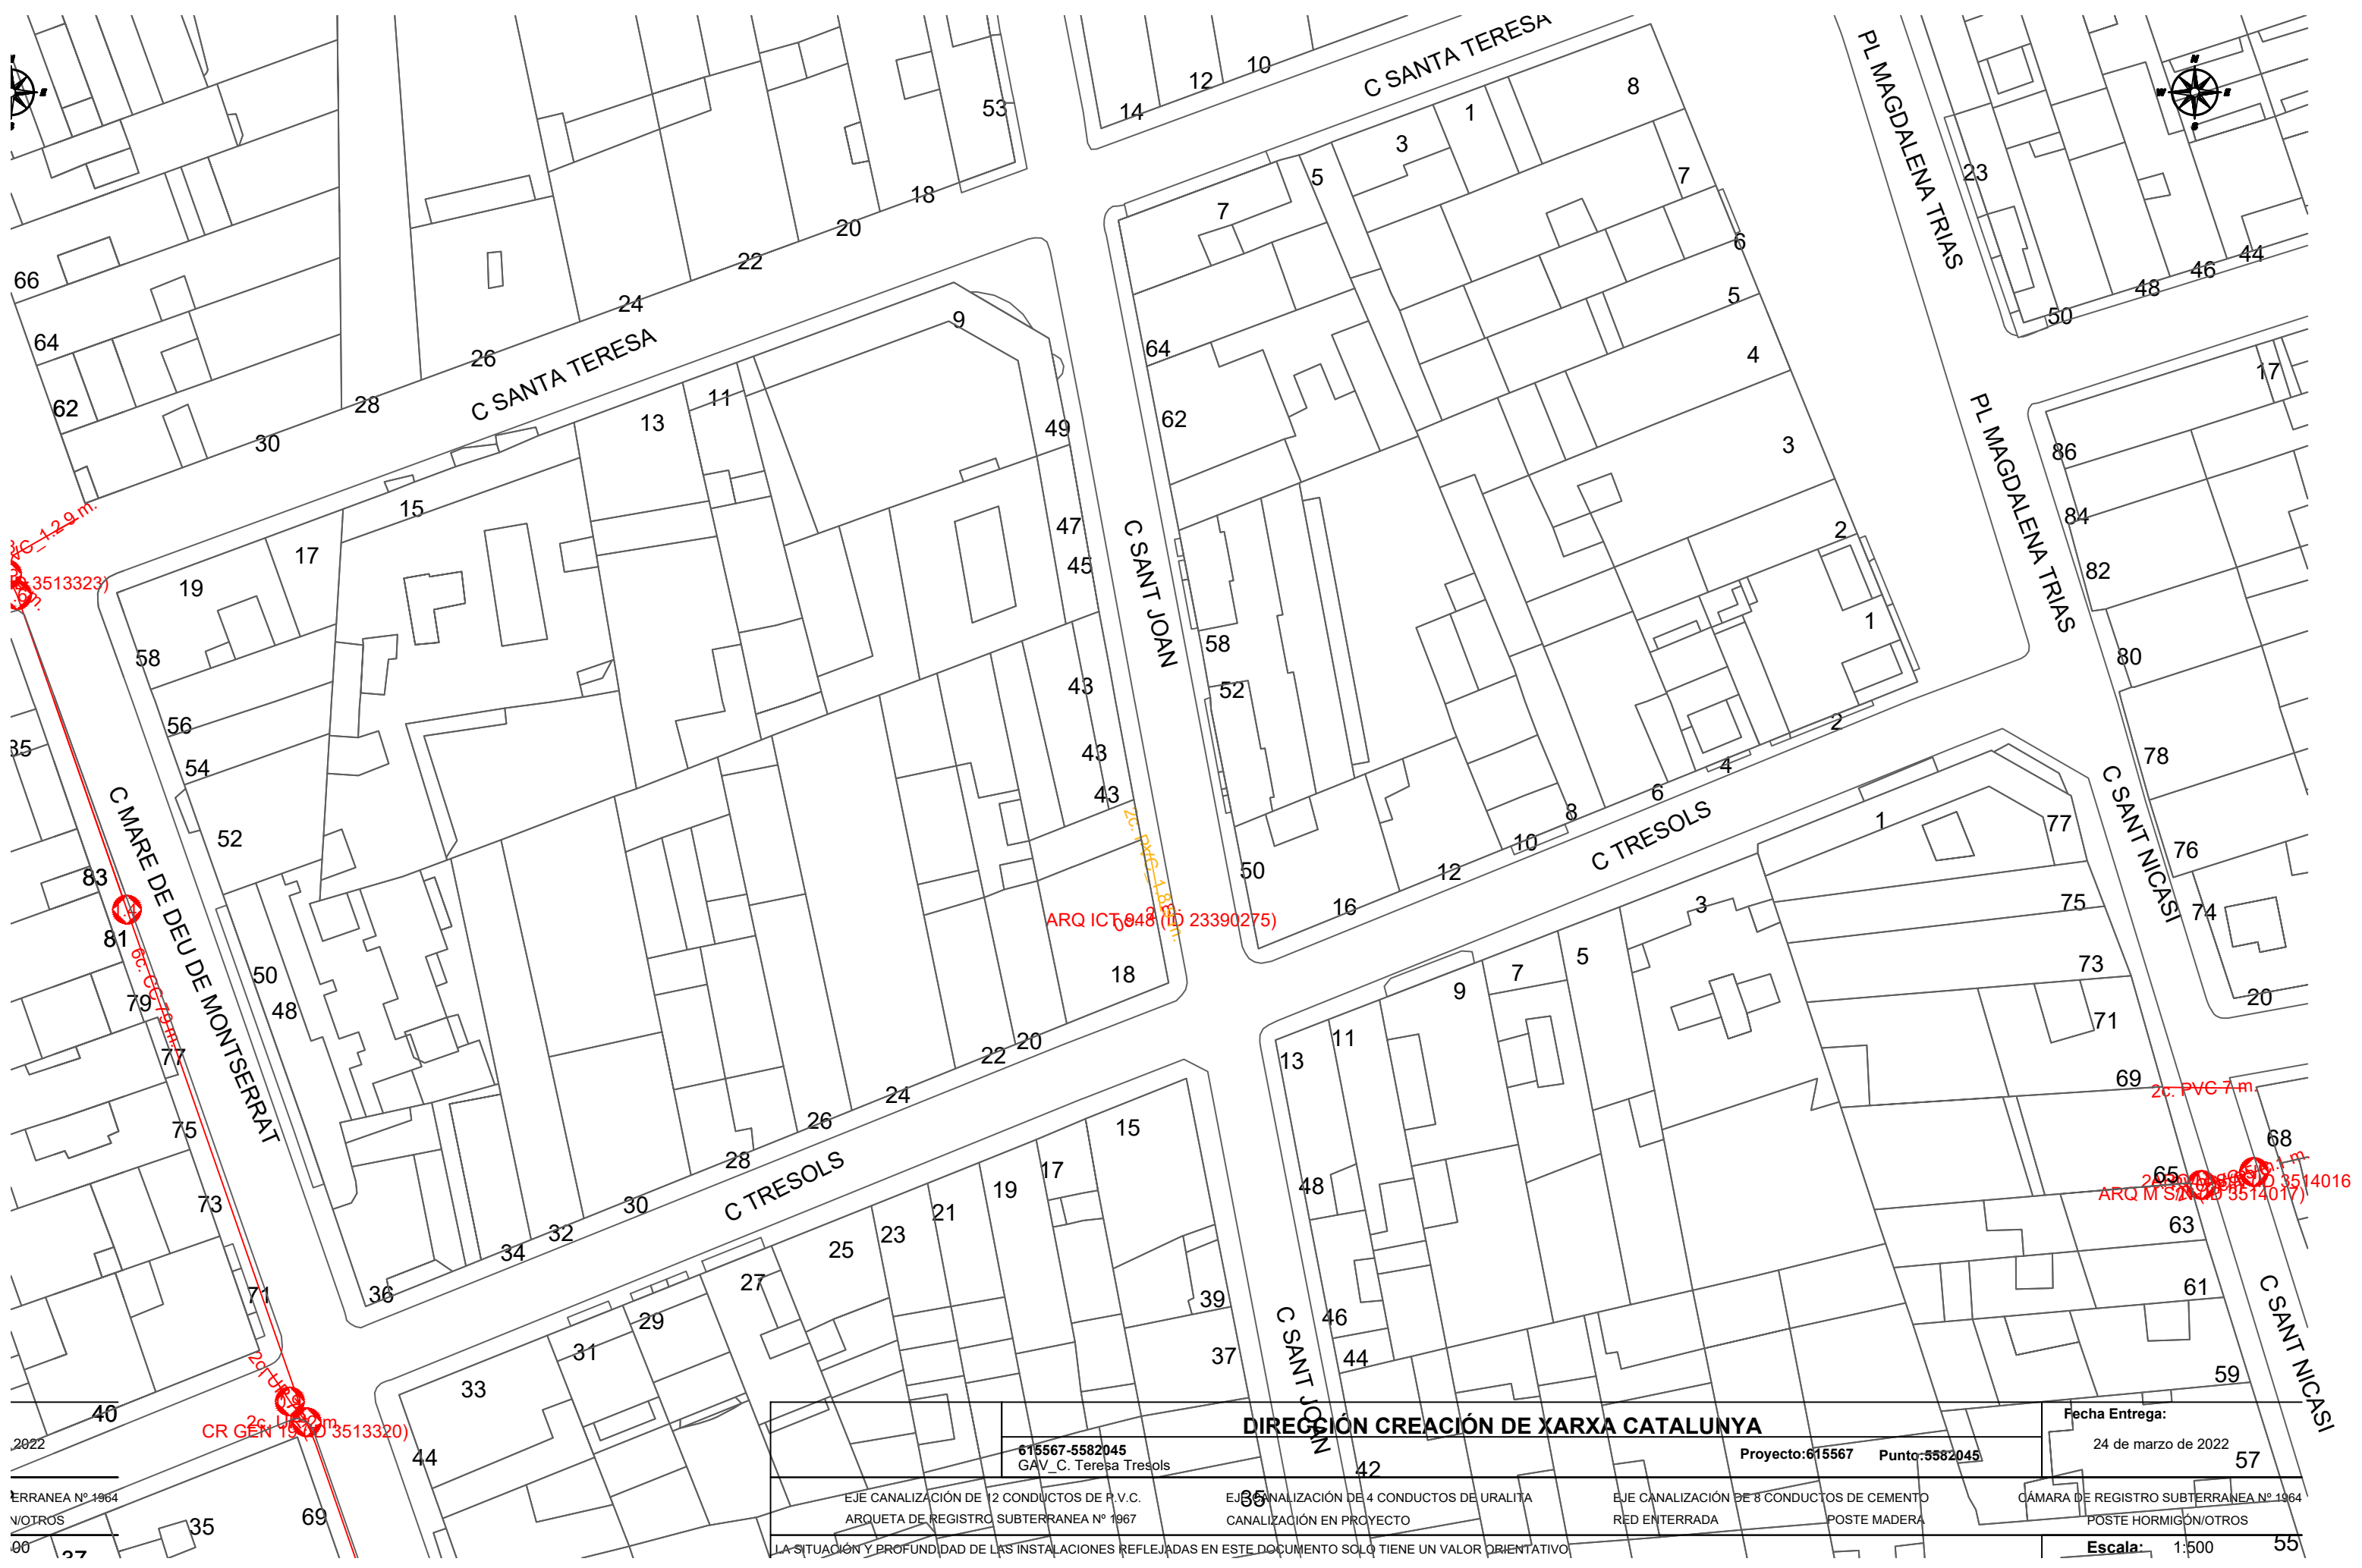

DIRECCIÓN CREACIÓN DE XARXA CATALUNYA				Fecha Entrega:	
615567-5582045 GAV_ C. Teresa Tresols				24 de marzo de 2022	
EJE CANALIZACIÓN DE 12 CONDUCTOS DE P.V.C. ARQUETA DE REGISTRO SUBTERRANEA Nº 1967				57	
EJE CANALIZACIÓN DE 4 CONDUCTOS DE URALITA CANALIZACIÓN EN PROYECTO				CÁMARA DE REGISTRO SUBTERRANEA Nº 1964 POSTE HORMIGÓN/OTROS	
EJE CANALIZACIÓN DE 8 CONDUCTOS DE CEMENTO RED ENTERRADA				POSTE MADERA	
LA SITUACIÓN Y PROFUNDIDAD DE LAS INSTALACIONES REFLEJADAS EN ESTE DOCUMENTO SOLO TIENE UN VALOR ORIENTATIVO				Escala: 1:500	



2022 14		DIRECCIÓN CREACIÓN DE XARXA CATALUNYA		Fecha Entrega:	
ERRANEA Nº 1964		615567-5582040 GAV_C. Teresa Tresols	Proyecto: 615567 Punto: 5582040	24 de marzo de 2022	
N/OTROS		EJE CANALIZACIÓN DE 12 CONDUCTOS DE P.V.C. ARQUETA DE REGISTRO SUBTERRANEA Nº 1967	EJE CANALIZACIÓN DE 4 CONDUCTOS DE URALITA CANALIZACIÓN EN PROYECTO	EJE CANALIZACIÓN DE 8 CONDUCTOS DE CEMENTO RED ENTERRADA	CÁMARA DE REGISTRO SUBTERRANEA Nº 1964 POSTE HORMIGÓN OTROS
100		LA SITUACIÓN Y PROFUNDIDAD DE LAS INSTALACIONES REFLEJADAS EN ESTE DOCUMENTO SOLO TIENE UN VALOR ORIENTATIVO.			Escala: 1:500

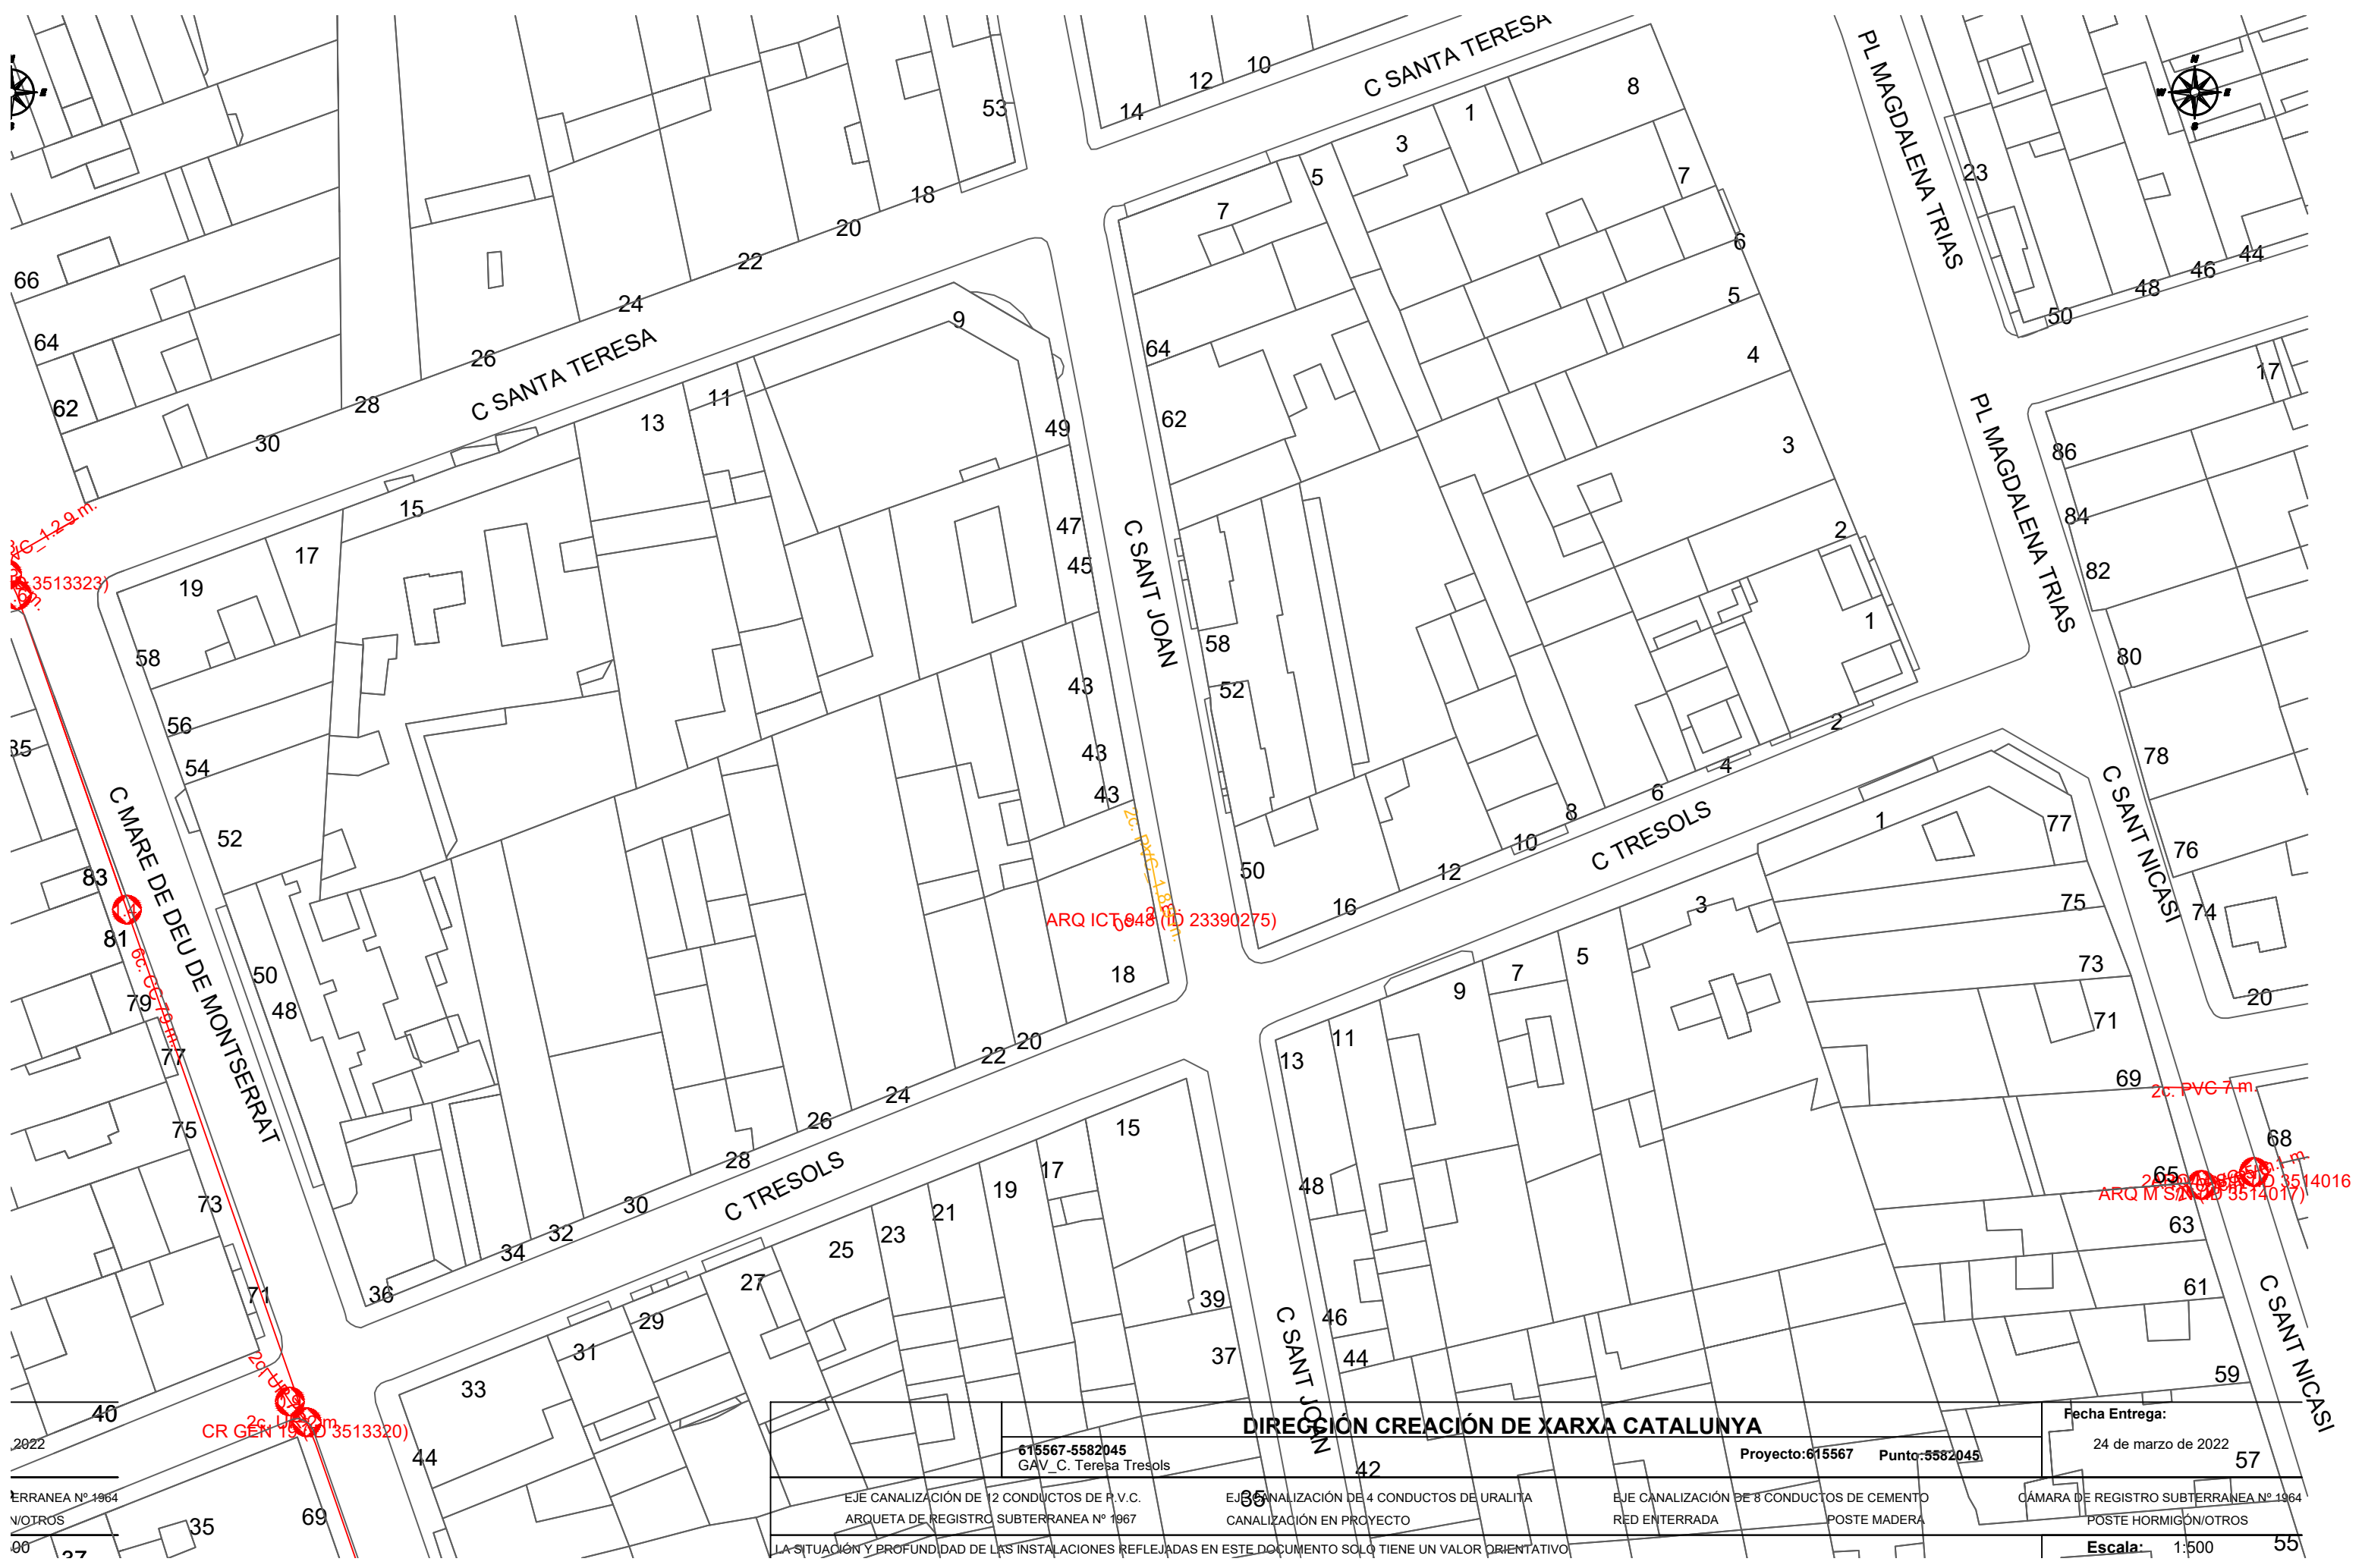

2022
ERRANEA Nº 1964
NOTROS
00

DIRECCIÓN CREACIÓN DE XARXA CATALUNYA				Fecha Entrega:
615567-5582045 GAV_ C. Teresa Tresols				24 de marzo de 2022
Proyecto: 615567 Punto: 5582045				57
EJE CANALIZACIÓN DE 12 CONDUCTOS DE P.V.C. ARQUETA DE REGISTRO SUBTERRANEA Nº 1967	EJE CANALIZACIÓN DE 4 CONDUCTOS DE URALITA CANALIZACIÓN EN PROYECTO	EJE CANALIZACIÓN DE 8 CONDUCTOS DE CEMENTO RED ENTERRADA	CÁMARA DE REGISTRO SUBTERRANEA Nº 1964 POSTE HORMIGÓN/OTROS	
LA SITUACIÓN Y PROFUNDIDAD DE LAS INSTALACIONES REFLEJADAS EN ESTE DOCUMENTO SOLO TIENE UN VALOR ORIENTATIVO				Escala: 1:500



PLA DE SOSTENIBILITAT AMBIENTAL
Francesc Puig E.

DIRECCIÓ DE PROJECTE
labaula arquitectes scslp

EQUIP
Mariana Echeverría
Esteve Solà i Saura
Sergi González
Bernat Herández

ESITEC ENERGIA SL - Enginyers
Rafel Cosín Pujol - Arquitecte tècnic
Miria landscape architects studio - Paisatge
IOK Cooperativa d'arquitectura sensata i tecnologia BIM

exp. 902717/2022
PROJ. EXECUTIU

PROJECTE I DIRECCIÓ DE LES OBRES PER L'ARRENJAMENT I TRANSFORMACIÓ DEL CARRER SANTA TERESA I UN TRAM DEL CARRER DELS TRESOLS
GAVÀ

TELEFÓNICA 02
CARRER TRESOLS
AMB.SERVEIS EXISTENTS COMPANYIA

esc. A3: S/E

SE.01.02.11
ABRIL 2024 V.00



- LEYENDA ENDESA
- | | | | |
|--|-------------------------------|--|-------------------|
| | Red digital trazas subteraneo | | Red digital apoyo |
| | Red digital trazas aerea | | Red BT aerea |
| | Red digital trazas canalizada | | Red BT trenzada |
| | Red MT subteraneo | | |





LEYENDA ENDESA

	Red digital trazas subteraneo		Red digital apoyo
	Red digital trazas aerea		Red BT aérea
	Red digital trazas canalizada		Red BT trenzada
	Red MT subteraneo		






LEYENDA ENDESA

- Red digital trazas subteraneo
- Red digital trazas aerea
- Red digital trazas canalizada
- Red MT subteraneo
- Red digital apoyo
- Red BT aérea
- Red BT trenzada



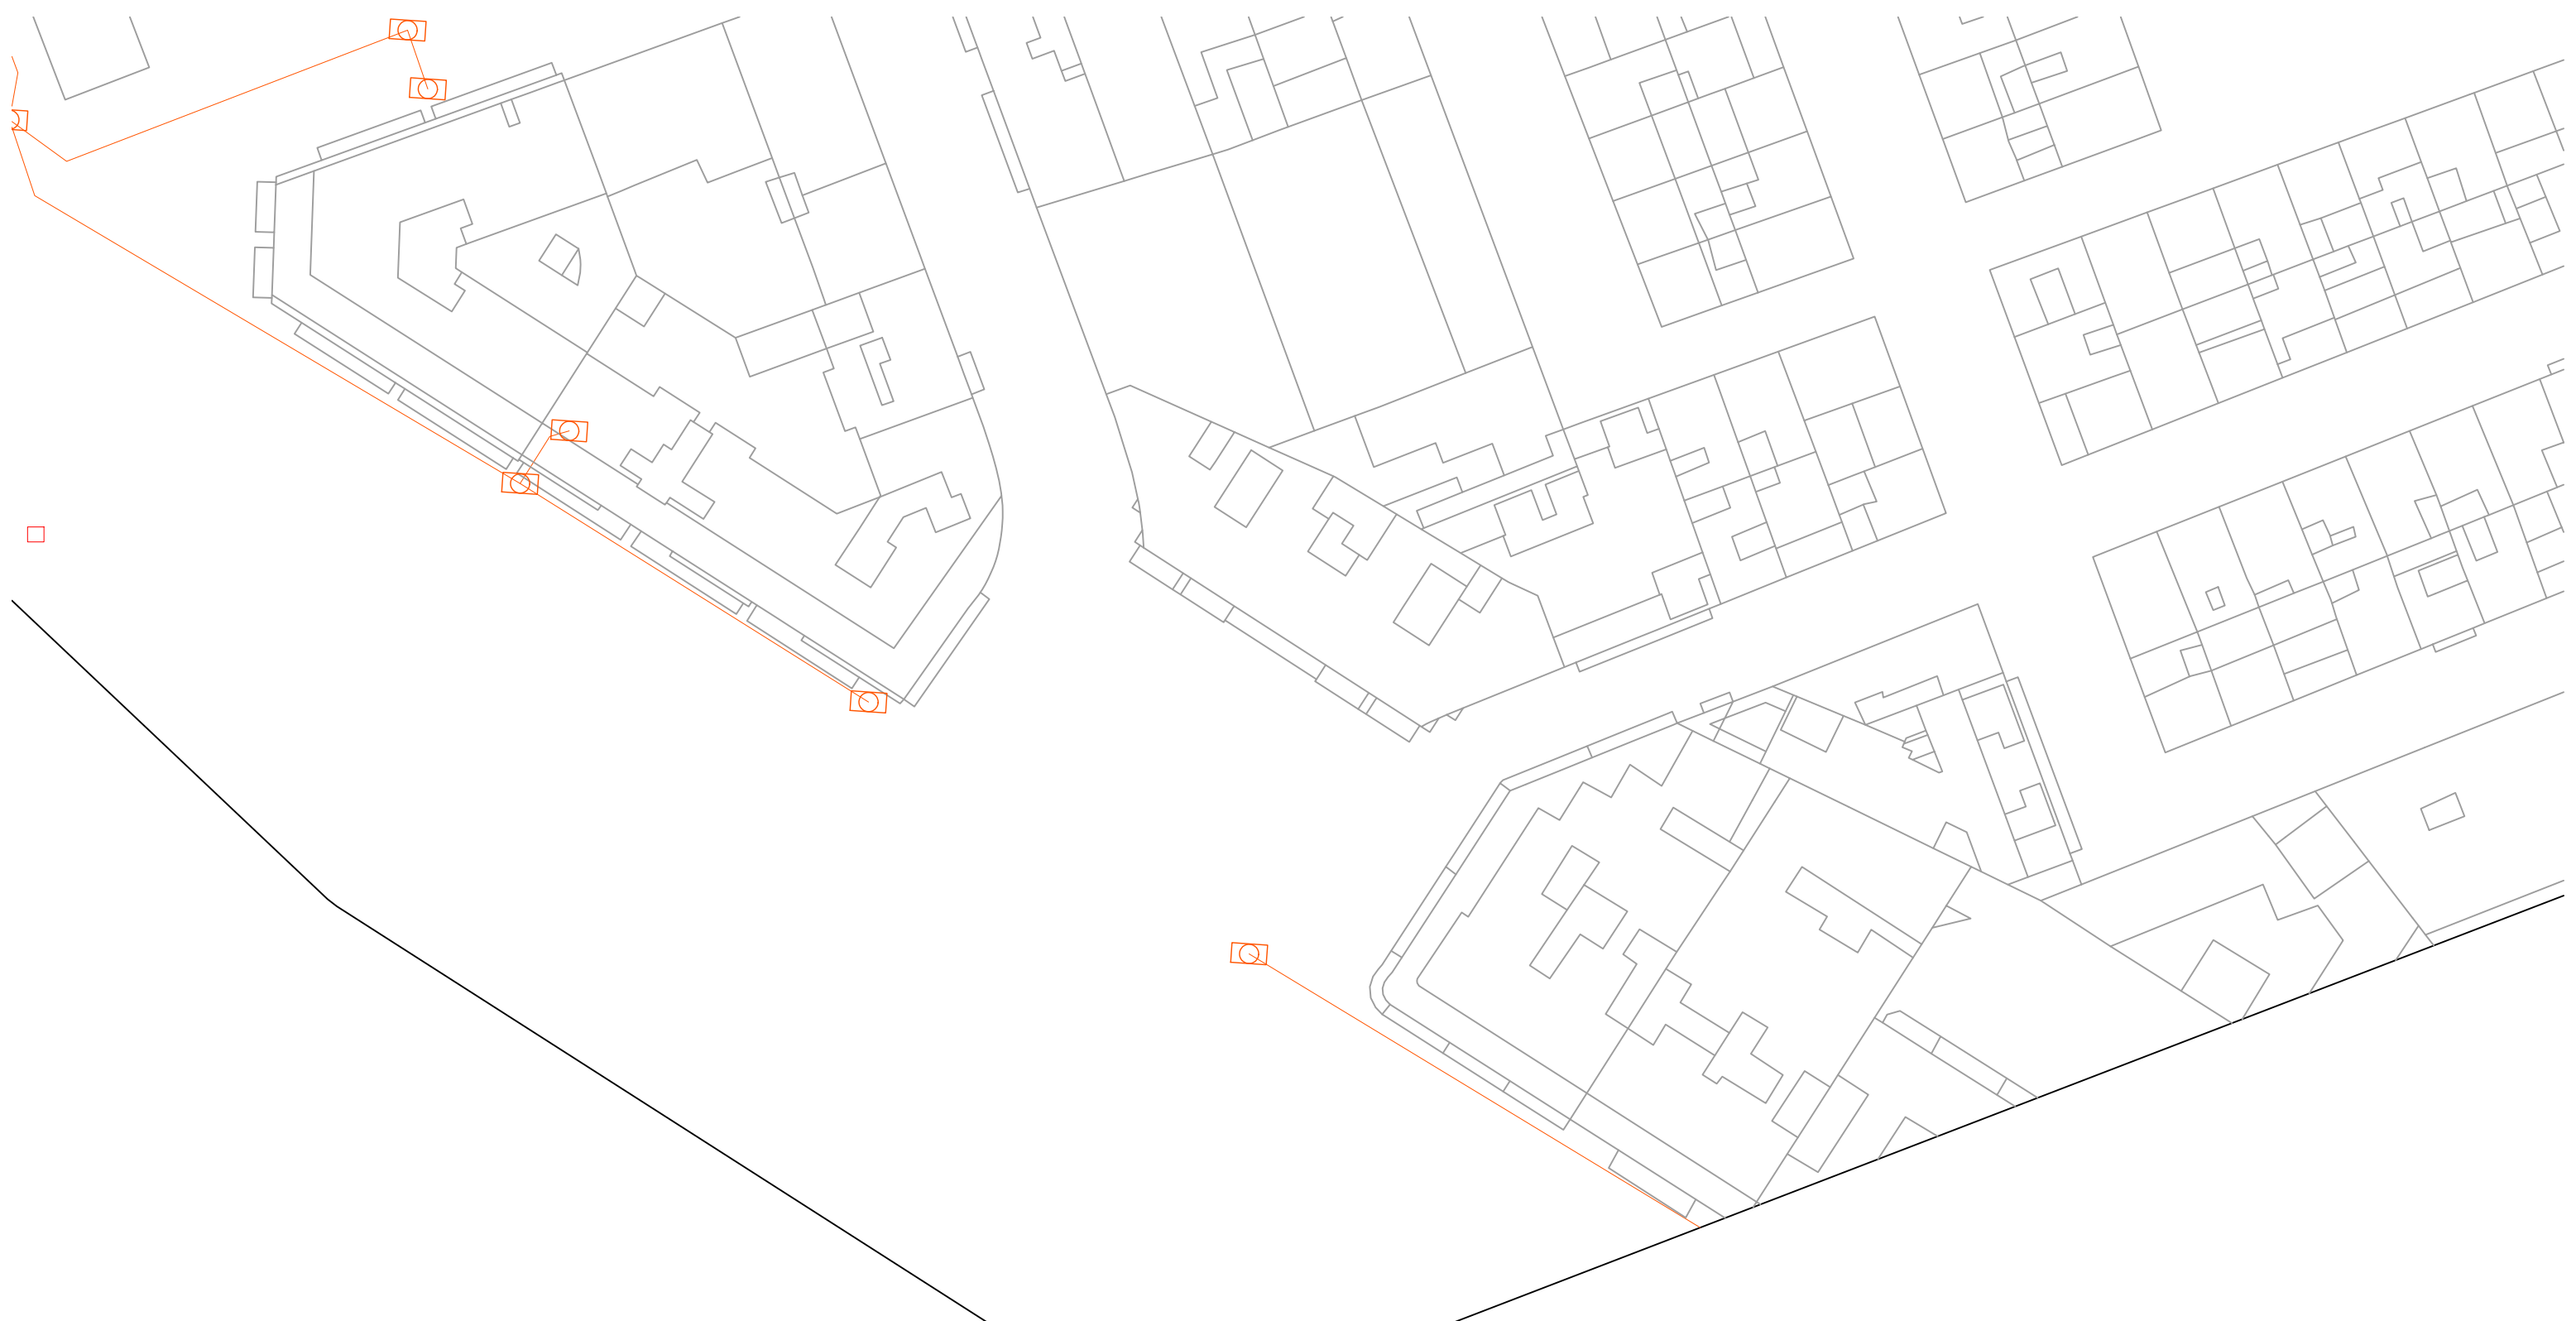

LEYENDA ORANGE

- CANALIZACIÓN
- CÁMARA DE REGISTRO
- ARQUETA



PLA DE
SOSTENIBILITAT
AMBIENTAL
Francesc Puig E.

DIRECCIÓ DE
PROJECTE
labaula arquitectes scclp

EQUIP
Mariana Echeverría
Esteve Solà i Saura
Sergi González
Bernat Herández

ESITEC ENERGIA SL - Enginyers
Rafel Cosín Pujol - Arquitecte tècnic
Miria landscape architects studio - Paisatge
IOK Cooperativa d'arquitectura sensata i
tecnologia BIM

exp.
902717/2022
PROJ. EXECUTIU

PROJECTE I DIRECCIÓ DE LES OBRES PER
L'ARRENJAMENT I TRANSFORMACIÓ DEL CARRER SANTA
TERESA I UN TRAM DEL CARRER DELS TRESOLS
GAVÀ

ORANGE 01
CARRER TRESOLS
AMB.SERVEIS EXISTENTS COMPANYIA

esc. A3: 1/500

SE.01.02.15
ABRIL 2024
V.00



LEYENDA ORANGE

- CANALIZACIÓN
- CÁMARA DE REGISTRO
- ARQUETA





LEYENDA ORANGE

- CANALIZACIÓN
- CÁMARA DE REGISTRO
- ARQUETA



PLA DE SOSTENIBILITAT AMBIENTAL
DIRECCIÓ DE PROJECTE
Francesc Puig E. labaula arquitectes scslp

EQUIP
Mariana Echeverría
Esteve Solà i Saura
Sergi González
Bernat Hernández
ESITEC ENERGIA SL - Enginyers
Rafel Cosín Pujol - Arquitecte tècnic
Miria landscape architects studio - Paisatge
IOK Cooperativa d'arquitectura sensata i tecnologia BIM

exp. 902717/2022
PROJ. EXECUTIU


PROJECTE I DIRECCIÓ DE LES OBRES PER L'ARRENJAMENT I TRANSFORMACIÓ DEL CARRER SANTA TERESA I UN TRAM DEL CARRER DELS TRESOLS
GAVÀ

ORANGE 03
CARRER TRESOLS
AMB.SERVEIS EXISTENTS COMPANYIA

esc. A3: 1/500



SE.01.02.17
ABRIL 2024 V.00

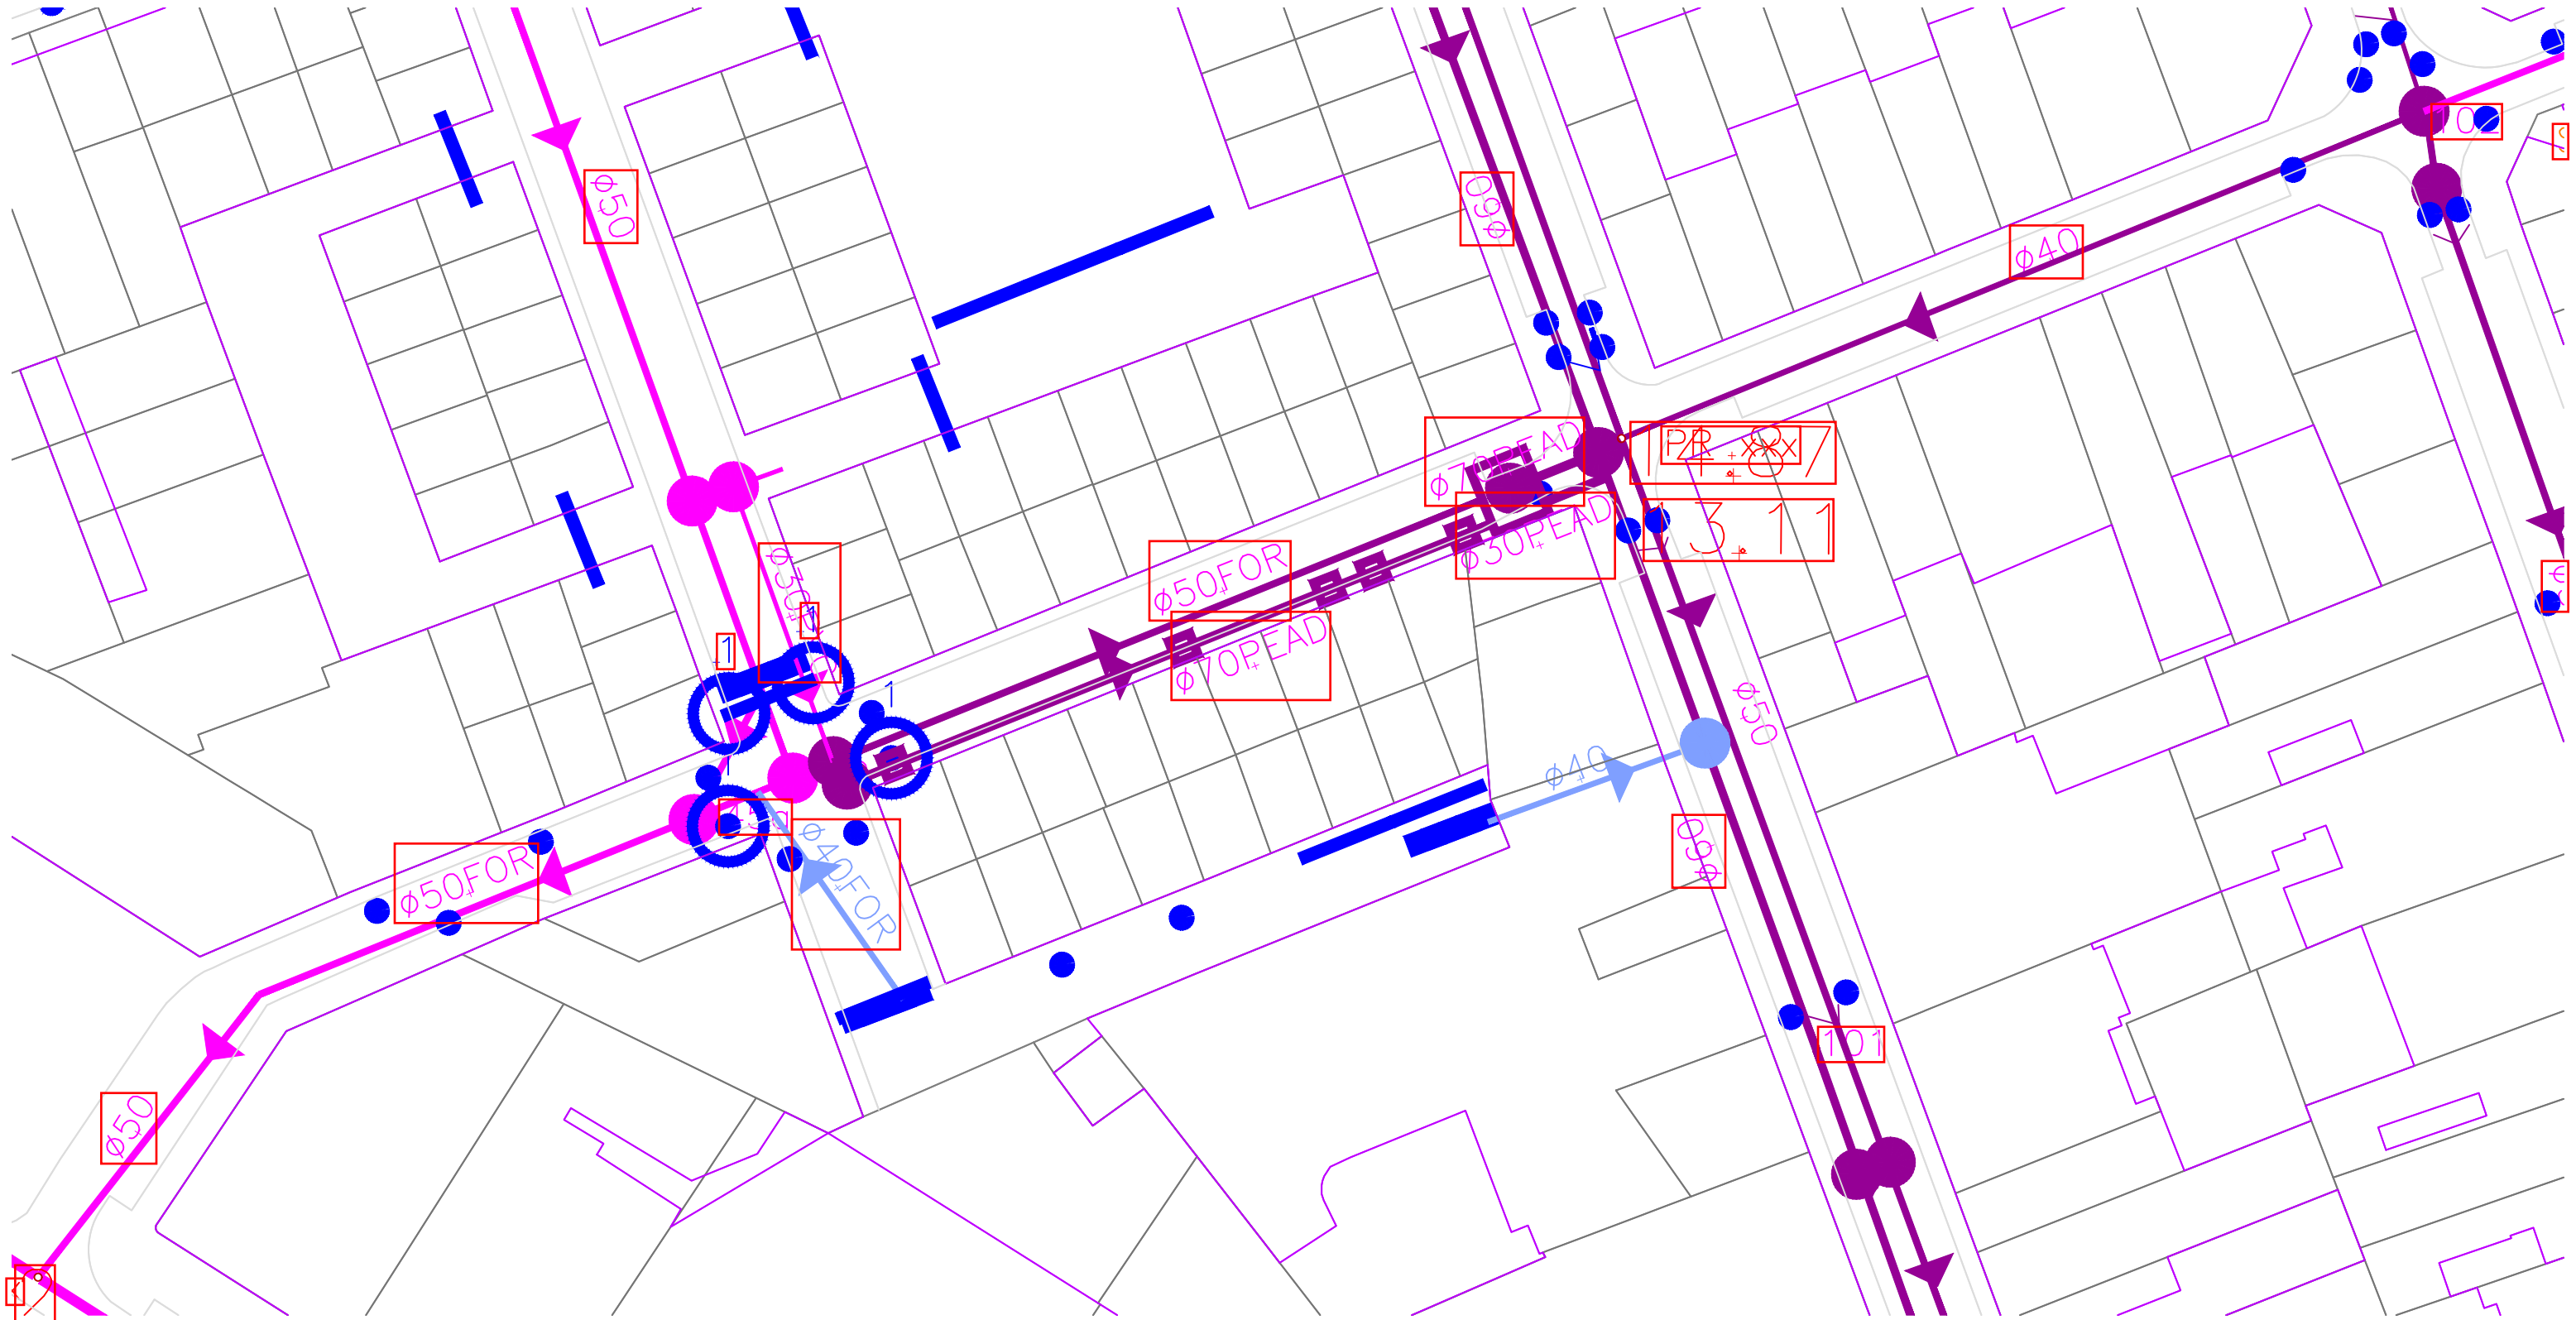

PLA DE
SOSTENIBILITAT
AMBIENTAL
Francesc Puig E.

DIRECCIÓ DE
PROJECTE
labaula arquitectes scclp

EQUIP
Mariana Echeverría
Esteve Solà i Saura
Sergi González
Bernat Herández

ESITEC ENERGIA SL - Engineers
Rafel Cosín Pujol - Arquitecte tècnic
Miria landscape architects studio - Paisatge
IOK Cooperativa d'arquitectura sensata i
tecnologia BIM


exp.
902717/2022
PROJ. EXECUTIU


PROJECTE I DIRECCIÓ DE LES OBRES PER
L'ARRENJAMENT I TRANSFORMACIÓ DEL CARRER SANTA
TERESA I UN TRAM DEL CARRER DELS TRESOLS
GAVÀ

SANEJAMENT 01
CARRER TRESOLS
AMB.SERVEIS EXISTENTS AJUNTAMENT

esc. A3: S/E

SE.01.03.01
ABRIL 2024
V.00

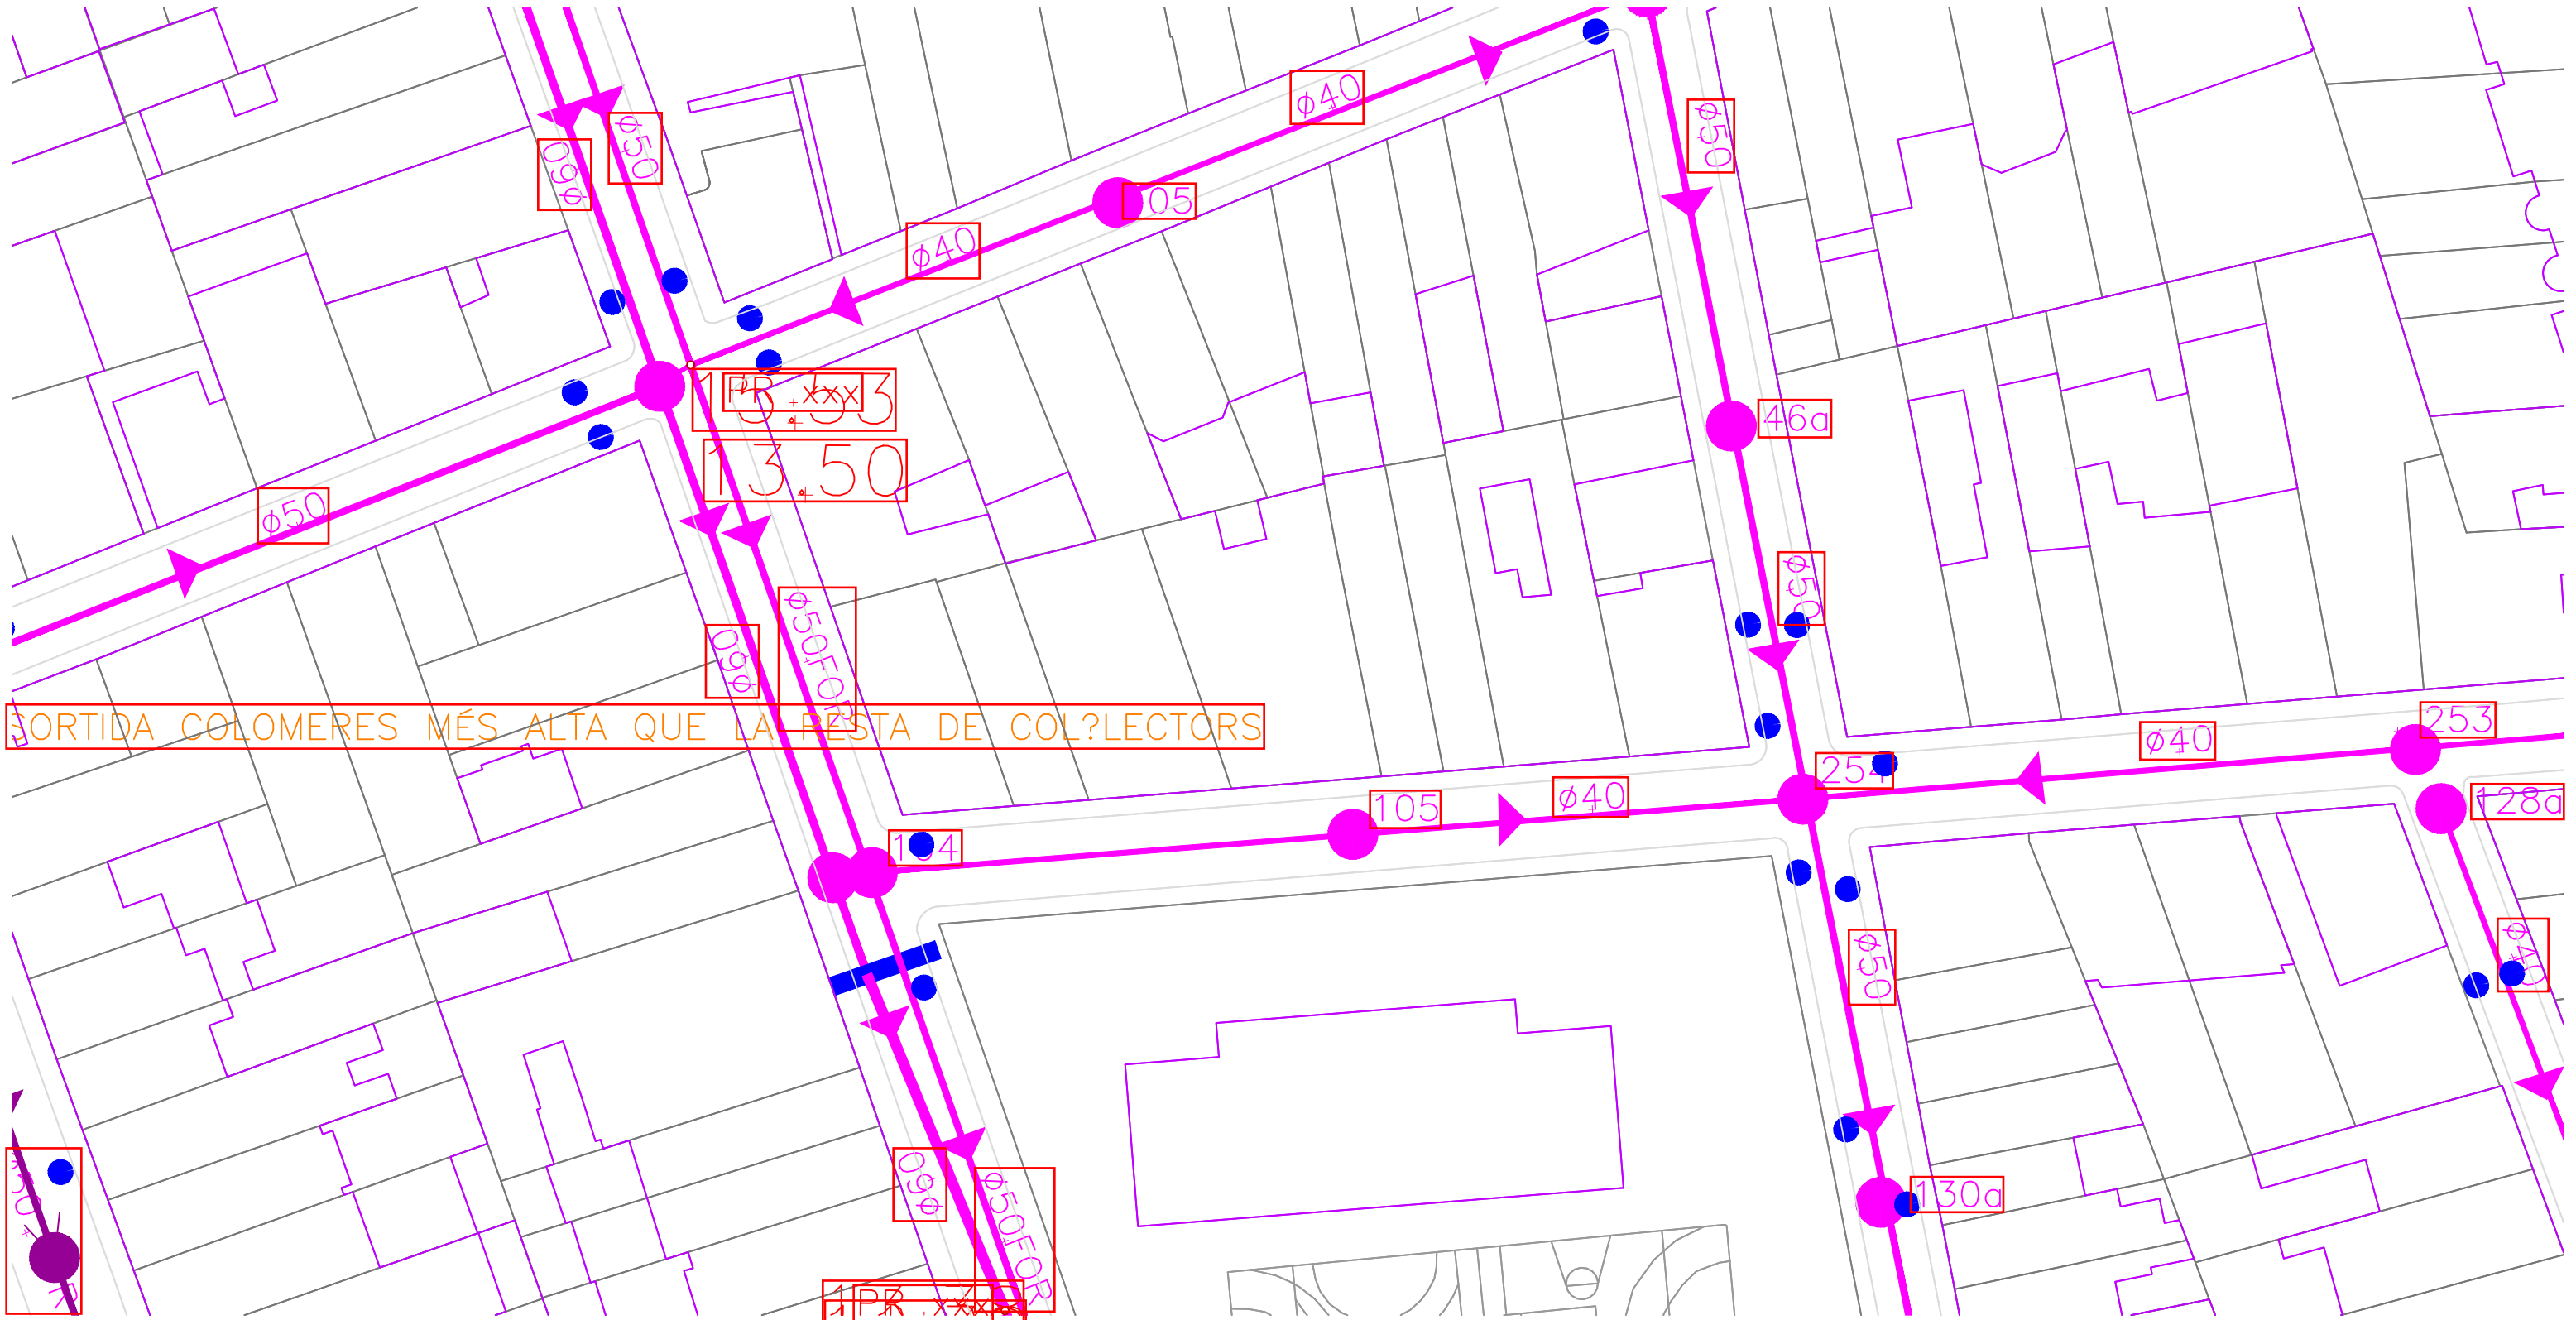

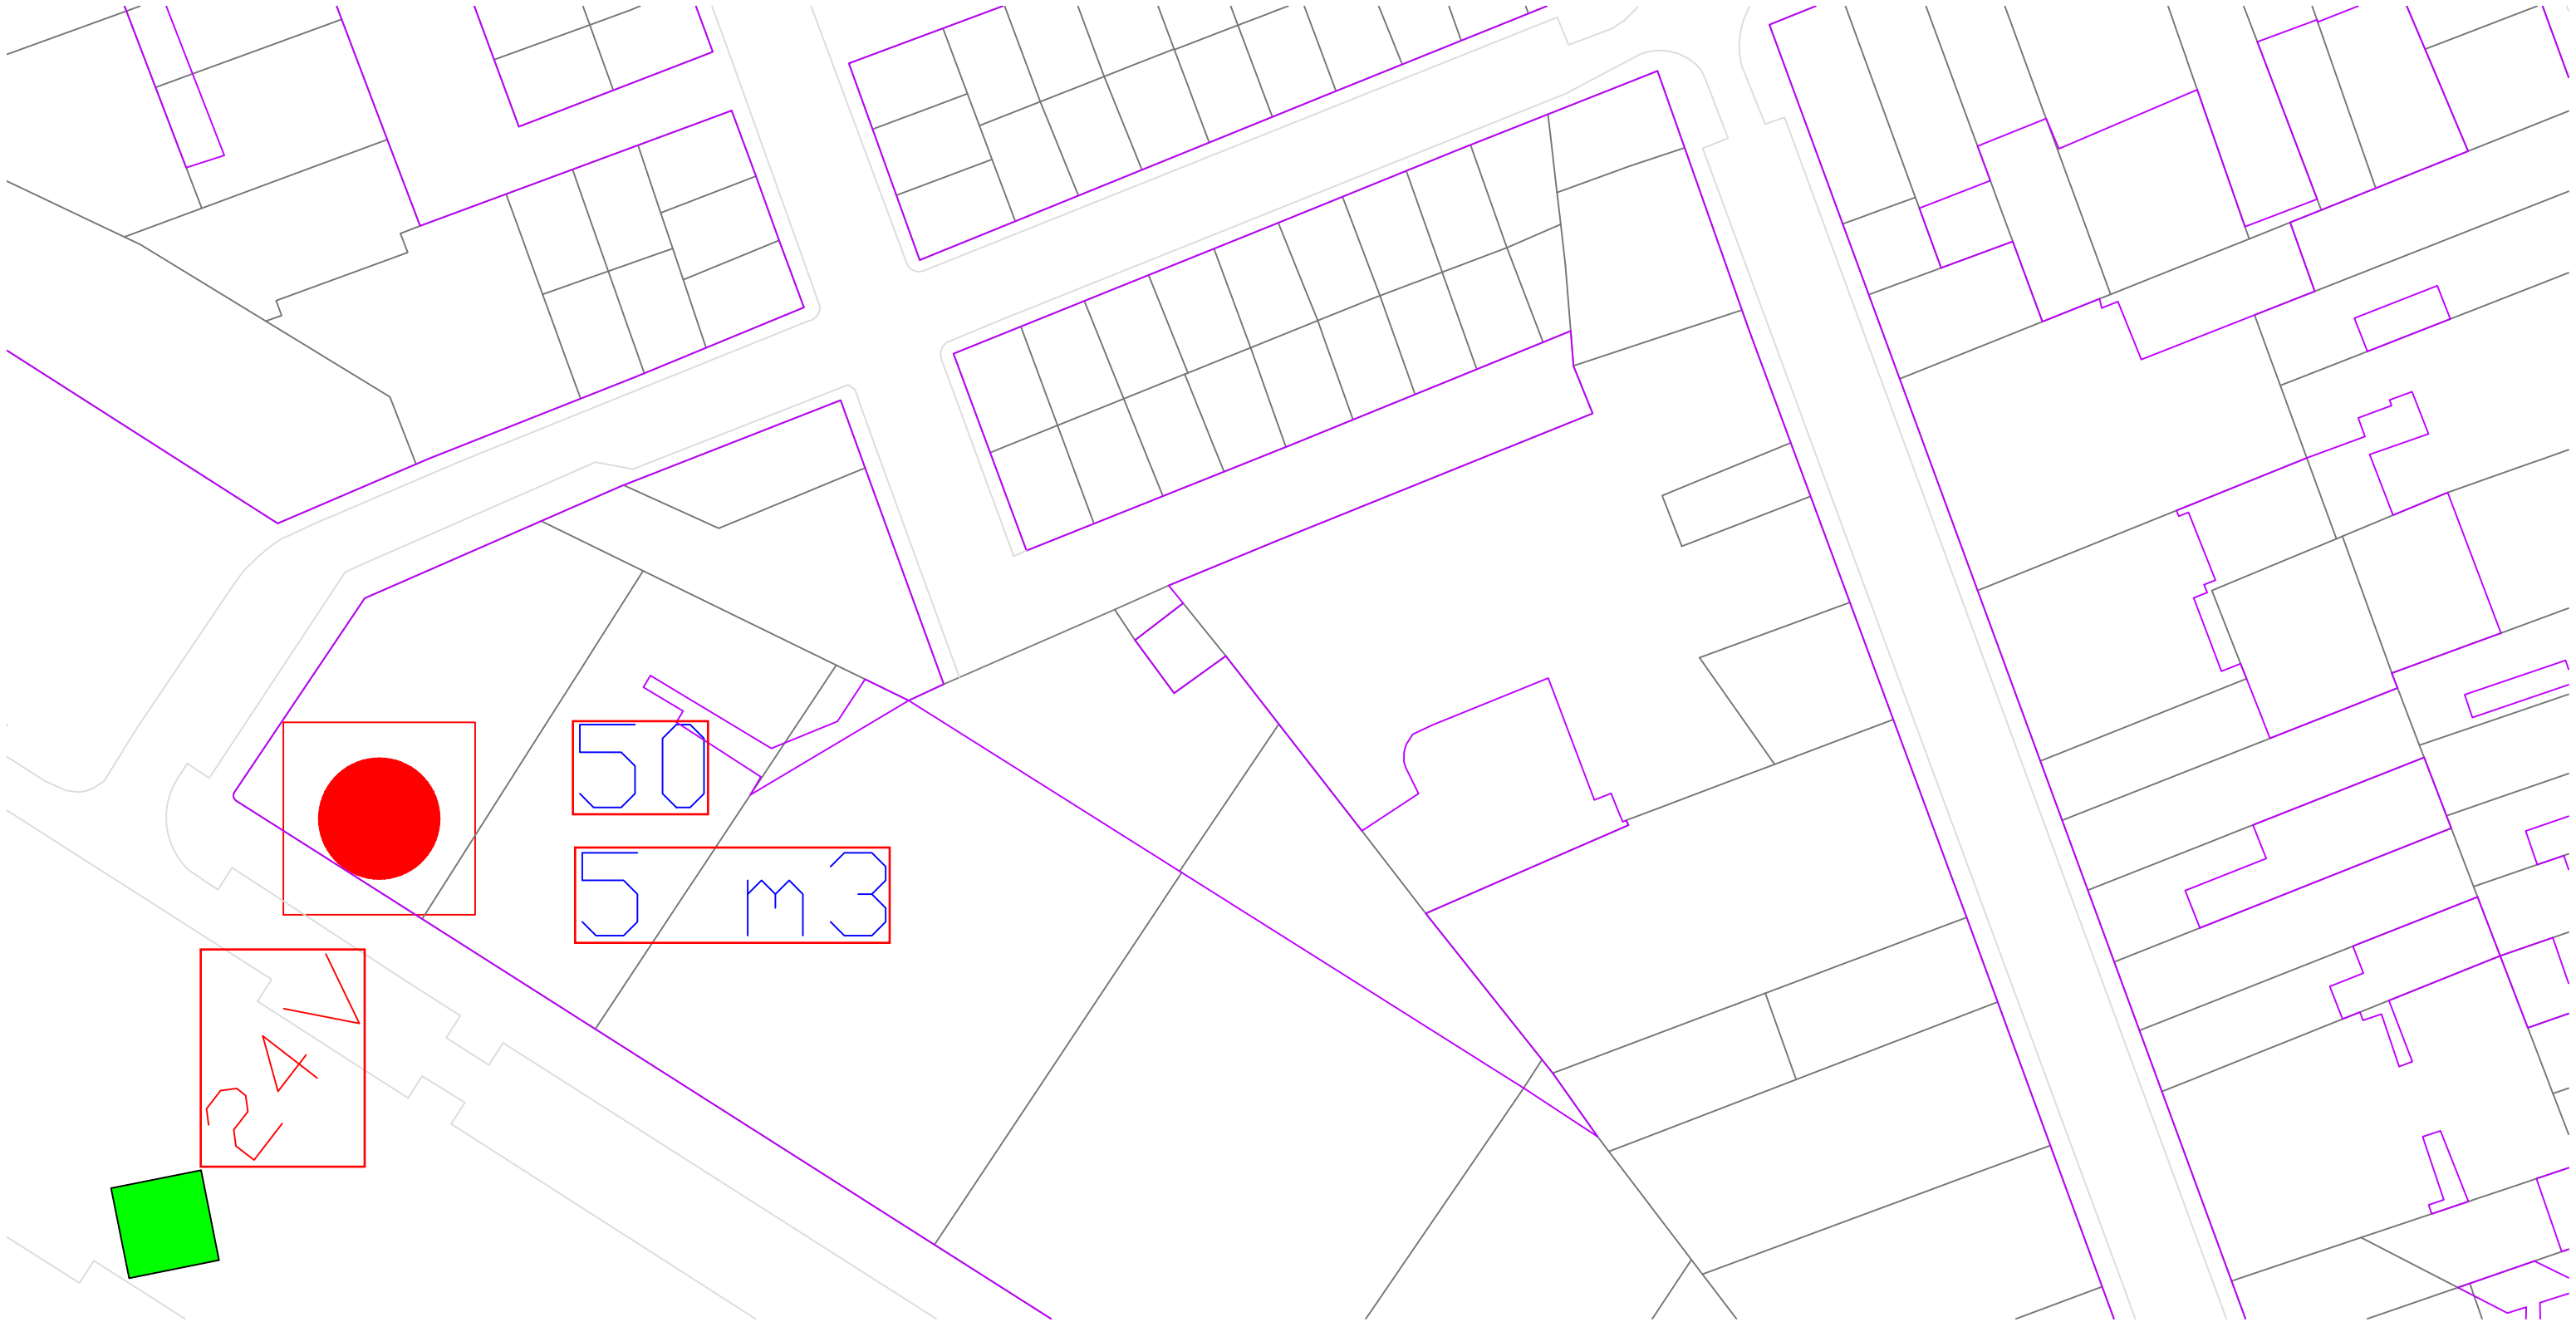

PLA DE
SOSTENIBILITAT
AMBIENTAL
Francesc Puig E.

DIRECCIÓ DE
PROJECTE
labaula arquitectes scclp

EQUIP
Mariana Echeverría
Esteve Solà i Saura
Sergi González
Bernat Hernández

ESITEC ENERGIA SL - Engineers
Rafel Cosin Pujol - Arquitecte tècnic
Miria landscape architects studio - Paisatge
IOK Cooperativa d'arquitectura sensata i
tecnologia BIM

exp.
902717/2022
PROJ. EXECUTIU

PROJECTE I DIRECCIÓ DE LES OBRES PER
L'ARRENJAMENT I TRANSFORMACIÓ DEL CARRER SANTA
TERESA I UN TRAM DEL CARRER DELS TRESOLS
GAVÀ


REG 01
CARRER TRESOLS
AMB.SERVEIS EXISTENTS AJUNTAMENT

esc. A3: S/E



SE.01.03.03
ABRIL 2024 V.00



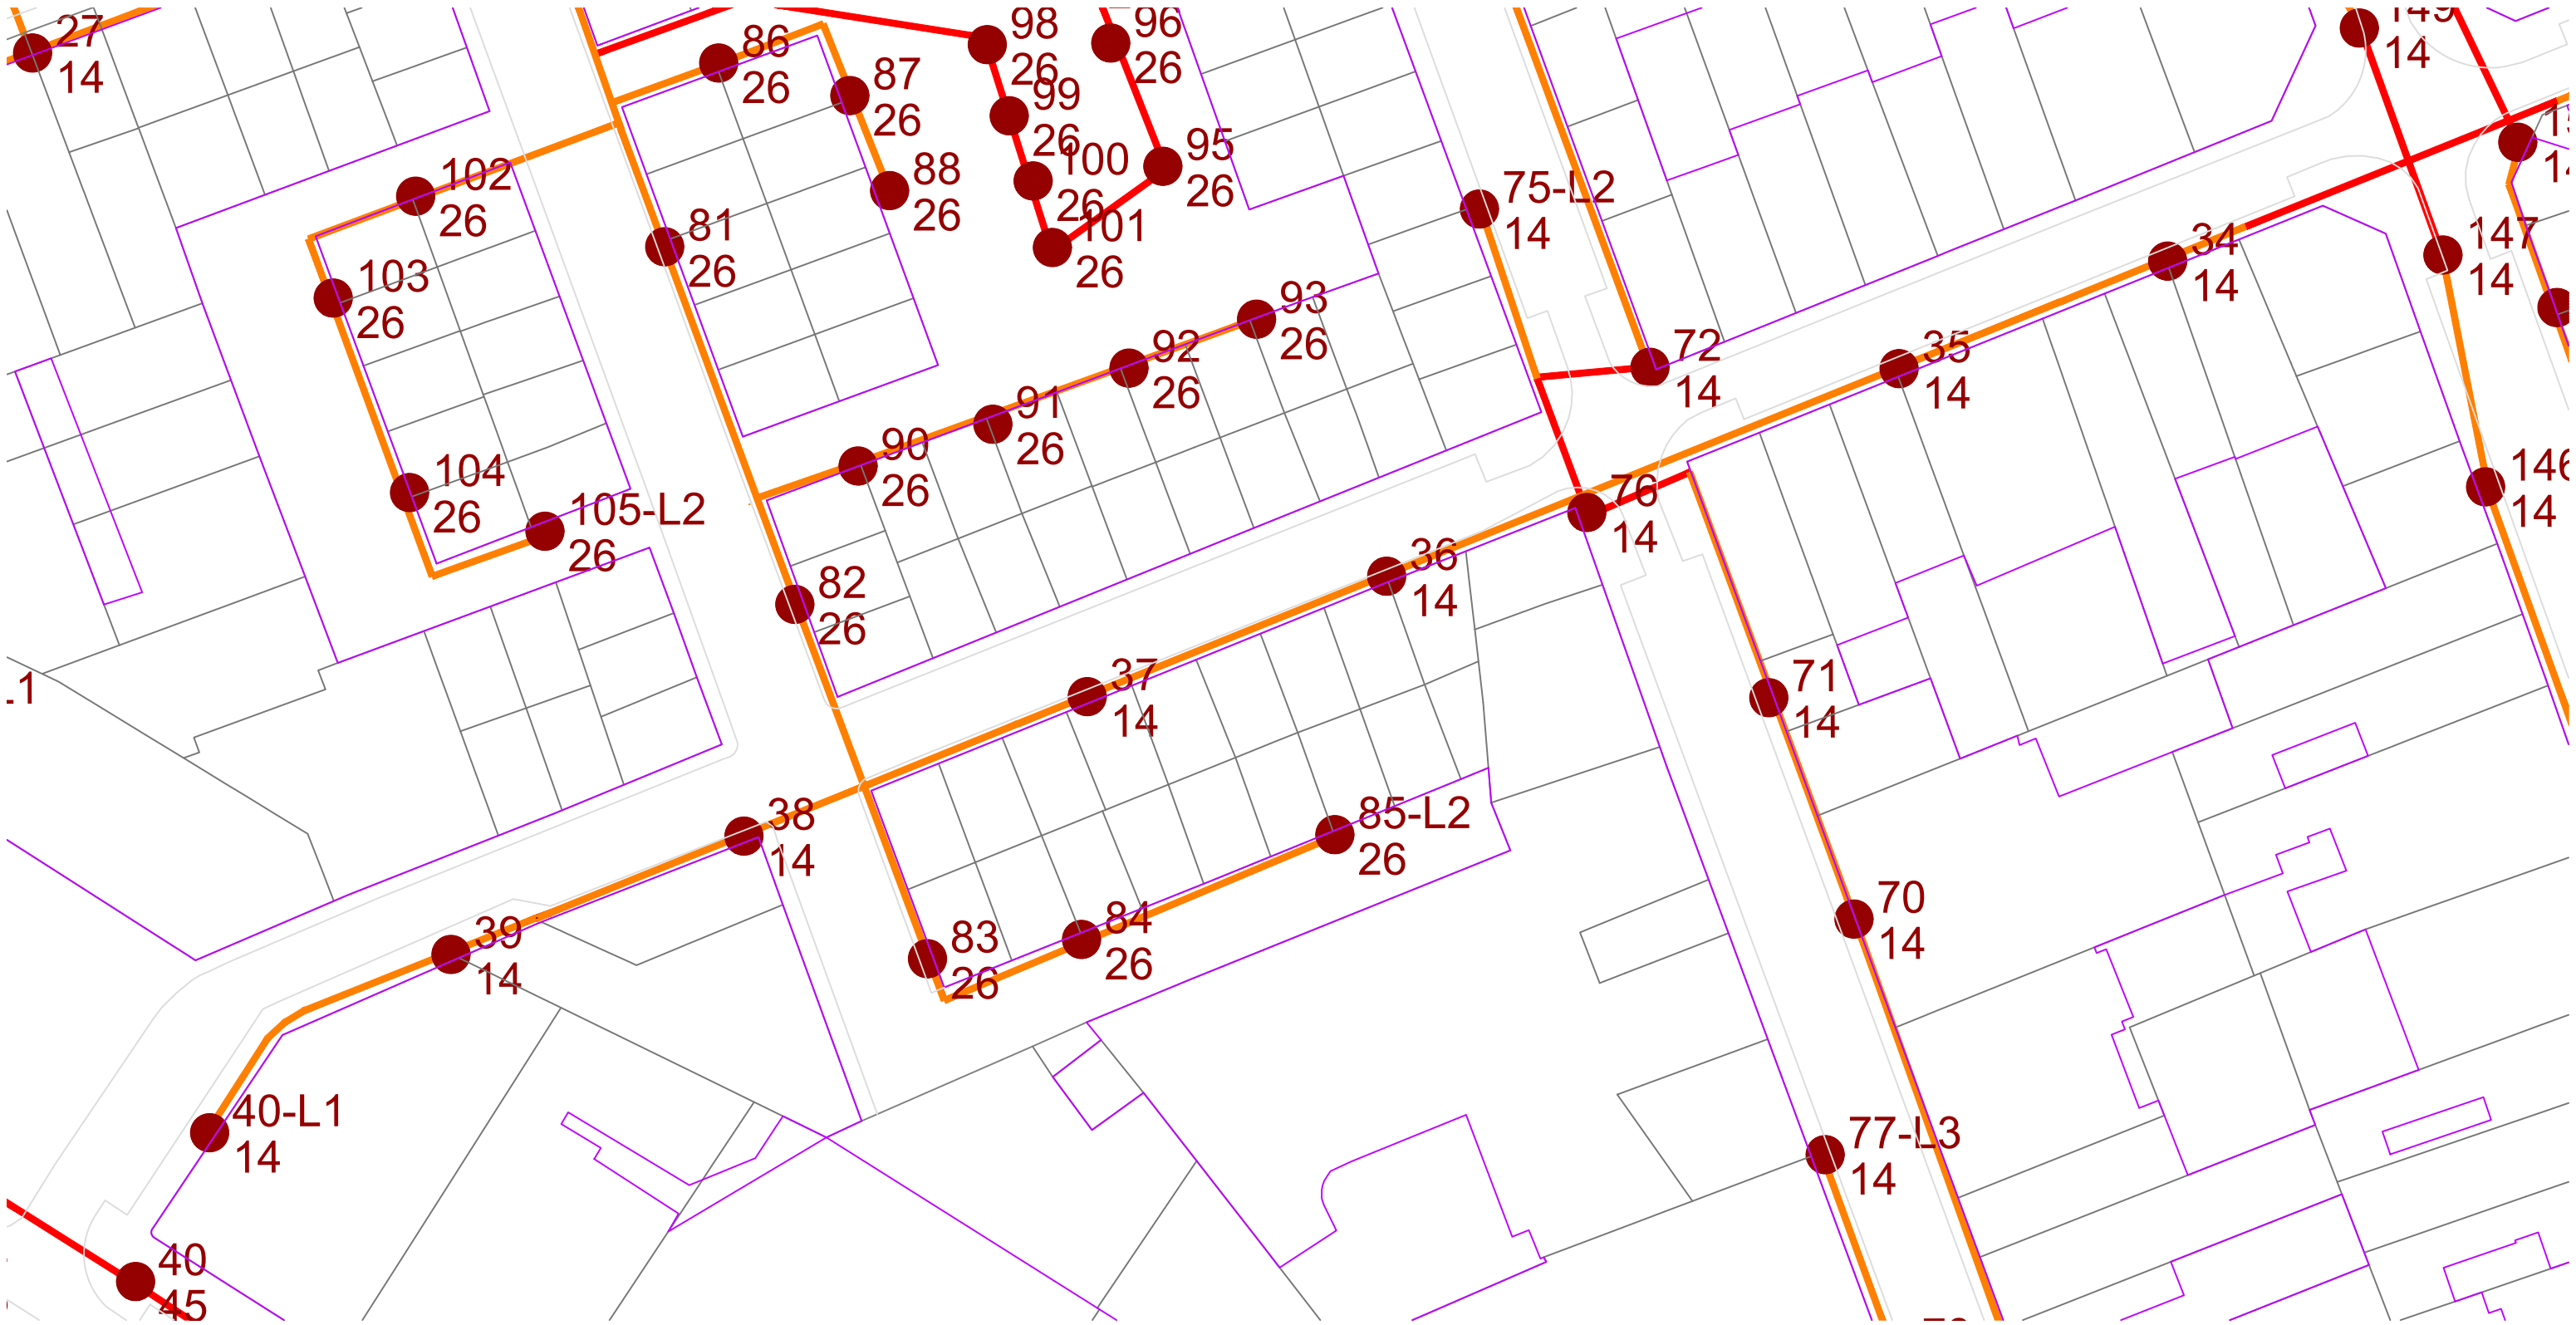

PLA DE
SOSTENIBILITAT
AMBIENTAL
Francesc Puig E.

DIRECCIÓ DE
PROJECTE
labaula arquitectes scslp

EQUIP
Mariana Echeverría
Esteve Solà i Saura
Sergi González
Bernat Herández

ESITEC ENERGIA SL - Engineers
Rafel Cosín Pujol - Arquitecte tècnic
Miria landscape architects studio - Paisatge
IOK Cooperativa d'arquitectura sensata i
tecnologia BIM

exp.
902717/2022

PROJ. EXECUTIU

PROJECTE I DIRECCIÓ DE LES OBRES PER
L'ARRENJAMENT I TRANSFORMACIÓ DEL CARRER SANTA
TERESA I UN TRAM DEL CARRER DELS TRESOLS
GAVÀ


ENLLUMENAT 01

CARRER TRESOLS
AMB.SERVEIS EXISTENTS AJUNTAMENT

esc. A3: S/E



SE.01.03.05
ABRIL 2024 V.00

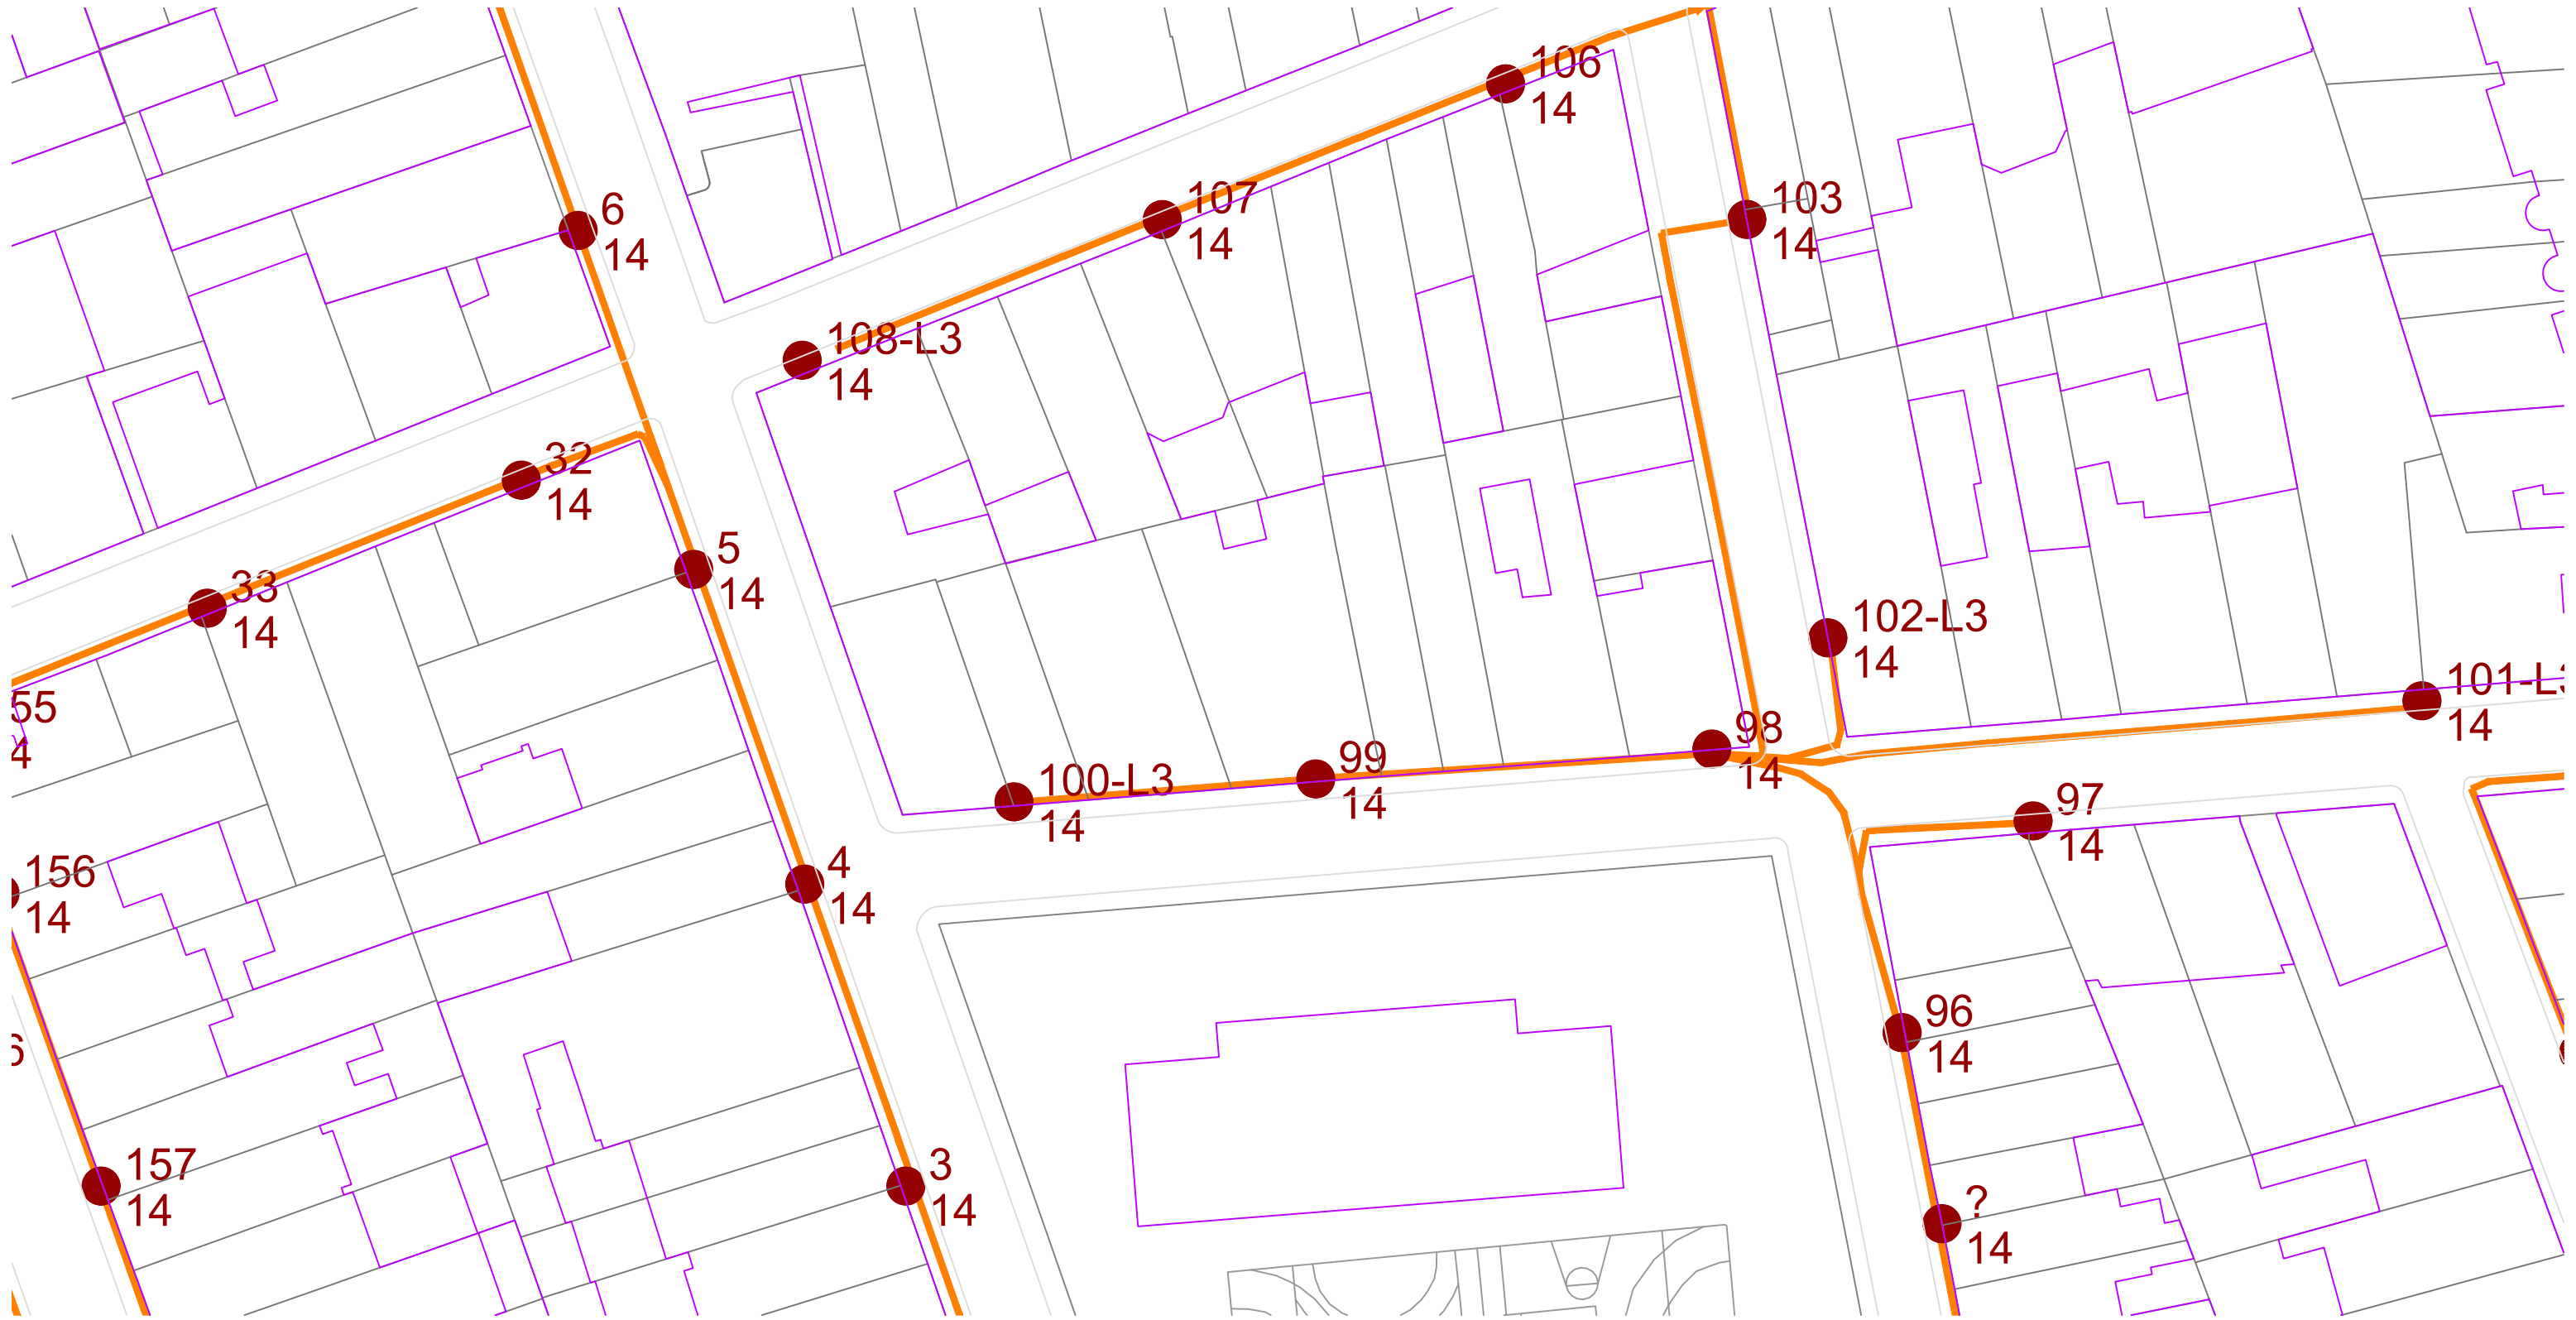

PLA DE
SOSTENIBILITAT
AMBIENTAL
Francesc Puig E.

DIRECCIÓ DE
PROJECTE
labaula arquitectes scclp

EQUIP
Mariana Echeverría
Esteve Solà i Saura
Sergi González
Bernat Hernández

ESITEC ENERGIA SL - Enginyers
Rafel Cosín Pujol - Arquitecte tècnic
Miria landscape architects studio - Paisatge
IOK Cooperativa d'arquitectura sensata i
tecnologia BIM


exp.
902717/2022
PROJ. EXECUTIU

PROJECTE I DIRECCIÓ DE LES OBRES PER
L'ARRENJAMENT I TRANSFORMACIÓ DEL CARRER SANTA
TERESA I UN TRAM DEL CARRER DELS TRESOLS
GAVÀ

ENLLUMENAT 02
CARRER TRESOLS
AMB.SERVEIS EXISTENTS AJUNTAMENT

esc. A3: S/E

SE.01.03.06
ABRIL 2024 V.00

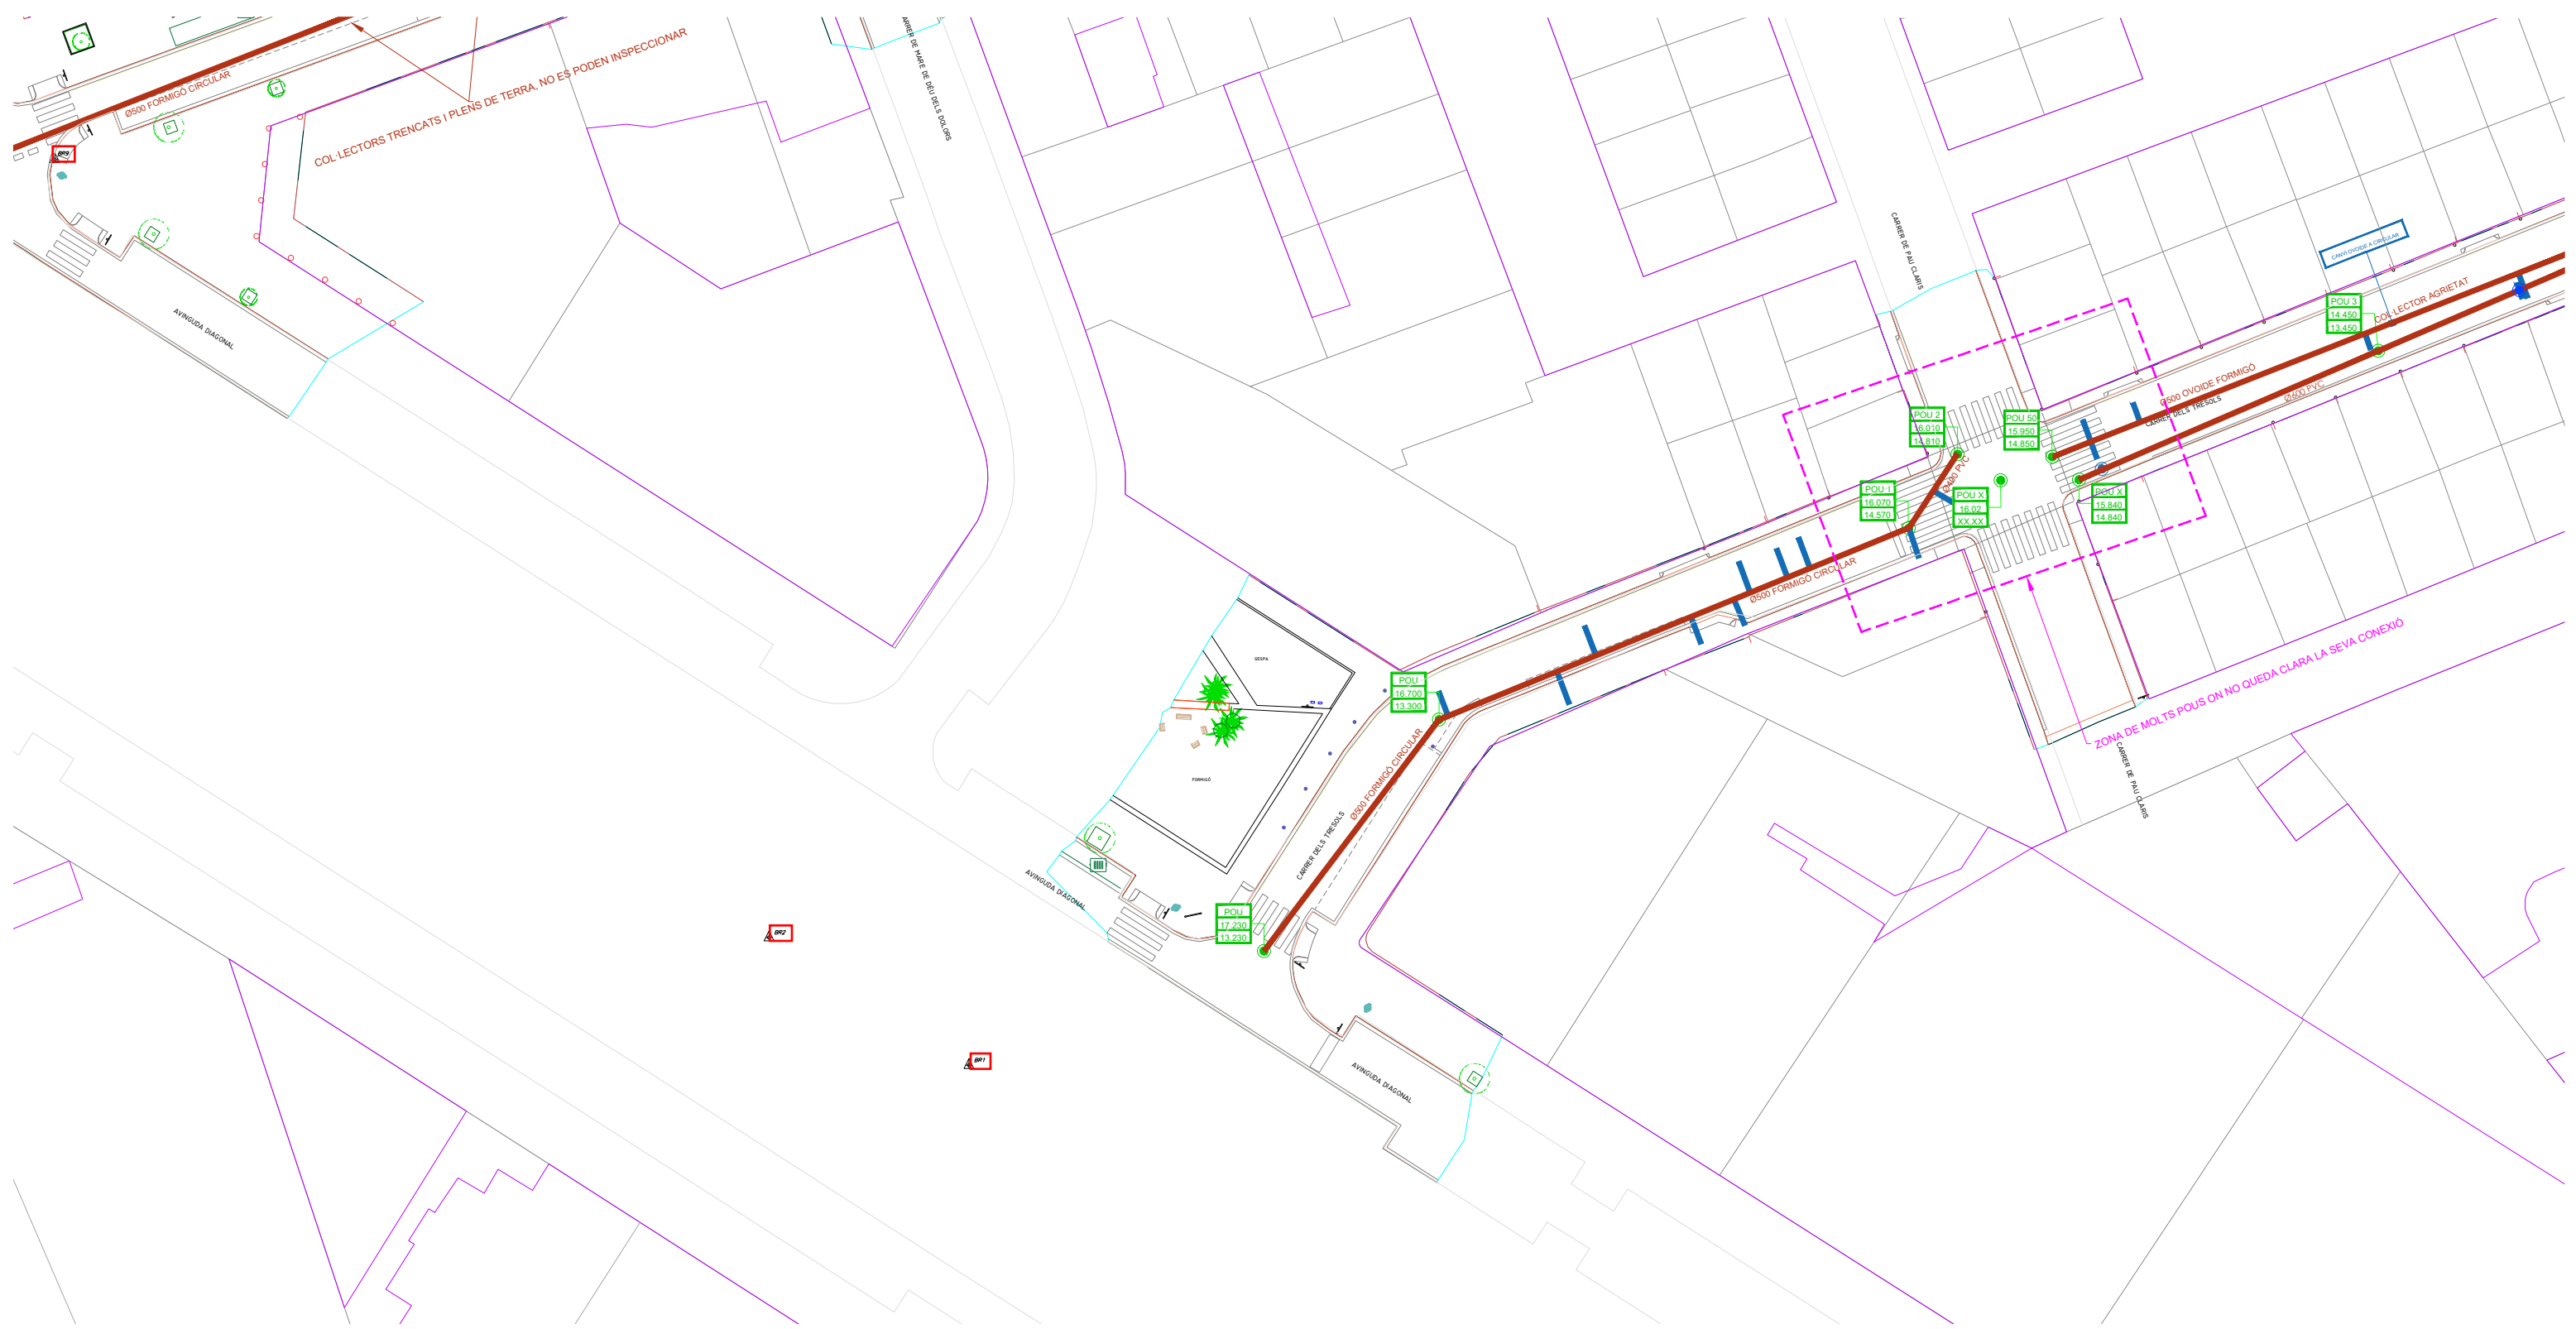

LLEGENDA

- COL·LECTOR EN MAL ESTAT
- COL·LECTOR QUE NECESSITA MANTENIMENT
- COL·LECTOR EN BON ESTAT
- COL·LECTOR QUE CONNECTA AMB EMBORNALS
- COL·LECTOR QUE CONNECTA AMB CLAVEGUERAM
- COL·LECTOR AMB INFORMACIÓ DESCONEGUDA
- POU TAPIAT
- POU

- CLAVEGUERÓ DE FORMIGÓ, ENRASAT
- CLAVEGUERÓ DE FORMIGÓ, SOBRESORTINT
- CLAVEGUERÓ DE PVC, ENRASAT
- CLAVEGUERÓ DE PVC, SOBRESORTINT



PLA DE
SOSTENIBILITAT
AMBIENTAL

DIRECCIÓ DE
PROJECTE

EQUIP
Mariana Echeverría
Esteve Solà i Saura
Sergi González
Bernat Hernández

ESITEC ENERGIA SL - Enginyers
Rafel Cosín Pujol - Arquitecte tècnic
Miria landscape architects studio - Paisatge
IOK Cooperativa d'arquitectura sensata i
tecnologia BIM

exp.
902717/2022

PROJ. EXECUTIU

PROJECTE I DIRECCIÓ DE LES OBRES PER
L'ARRENJAMENT I TRANSFORMACIÓ DEL CARRER SANTA
TERESA I UN TRAM DEL CARRER DELS TRESOLS
GAVÀ

ESTAT ACTUAL TRAM 1

CARRER TRESOLS
AMB.SERVEIS AFECTATS-COL·LECTORS

esc. A3: 1/500



SE.02.01.01
ABRIL 2024 V.00



LLEENDA

- COL·LECTOR EN MAL ESTAT
- COL·LECTOR QUE NECESSITA MANTENIMENT
- COL·LECTOR EN BON ESTAT
- COL·LECTOR QUE CONNECTA AMB EMBORNALS
- COL·LECTOR QUE CONNECTA AMB CLAVEGUERAM
- COL·LECTOR AMB INFORMACIÓ DESCONEGUDA
- POU TAPIAT
- POU

- CLAVEGUERÓ DE FORMIGÓ, ENRASAT
- CLAVEGUERÓ DE FORMIGÓ, SOBRESORTINT
- CLAVEGUERÓ DE PVC, ENRASAT
- CLAVEGUERÓ DE PVC, SOBRESORTINT



PLA DE SOSTENIBILITAT AMBIENTAL

Francesc Puig E.

DIRECCIÓ DE PROJECTE

labaula arquitectes scclp

EQUIP

Mariana Echeverría
Esteve Solà i Saura
Sergi González
Bernat Herández

ESITEC ENERGIA SL - Enginyers
Rafel Cosín Pujol - Arquitecte tècnic
Miria landscape architects studio - Paisatge
IOK Cooperativa d'arquitectura sensata i tecnologia BIM

exp. 902717/2022

PROJ. EXECUTIU

PROJECTE I DIRECCIÓ DE LES OBRES PER L'ARRENJAMENT I TRANSFORMACIÓ DEL CARRER SANTA TERESA I UN TRAM DEL CARRER DELS TRESOLS

GAVÀ


ESTAT ACTUAL TRAM 2

CARRER TRESOLS
AMB.SERVEIS AFECTATS-COL·LECTORS

esc. A3: 1/500



SE.02.01.02
ABRIL 2024 V.00

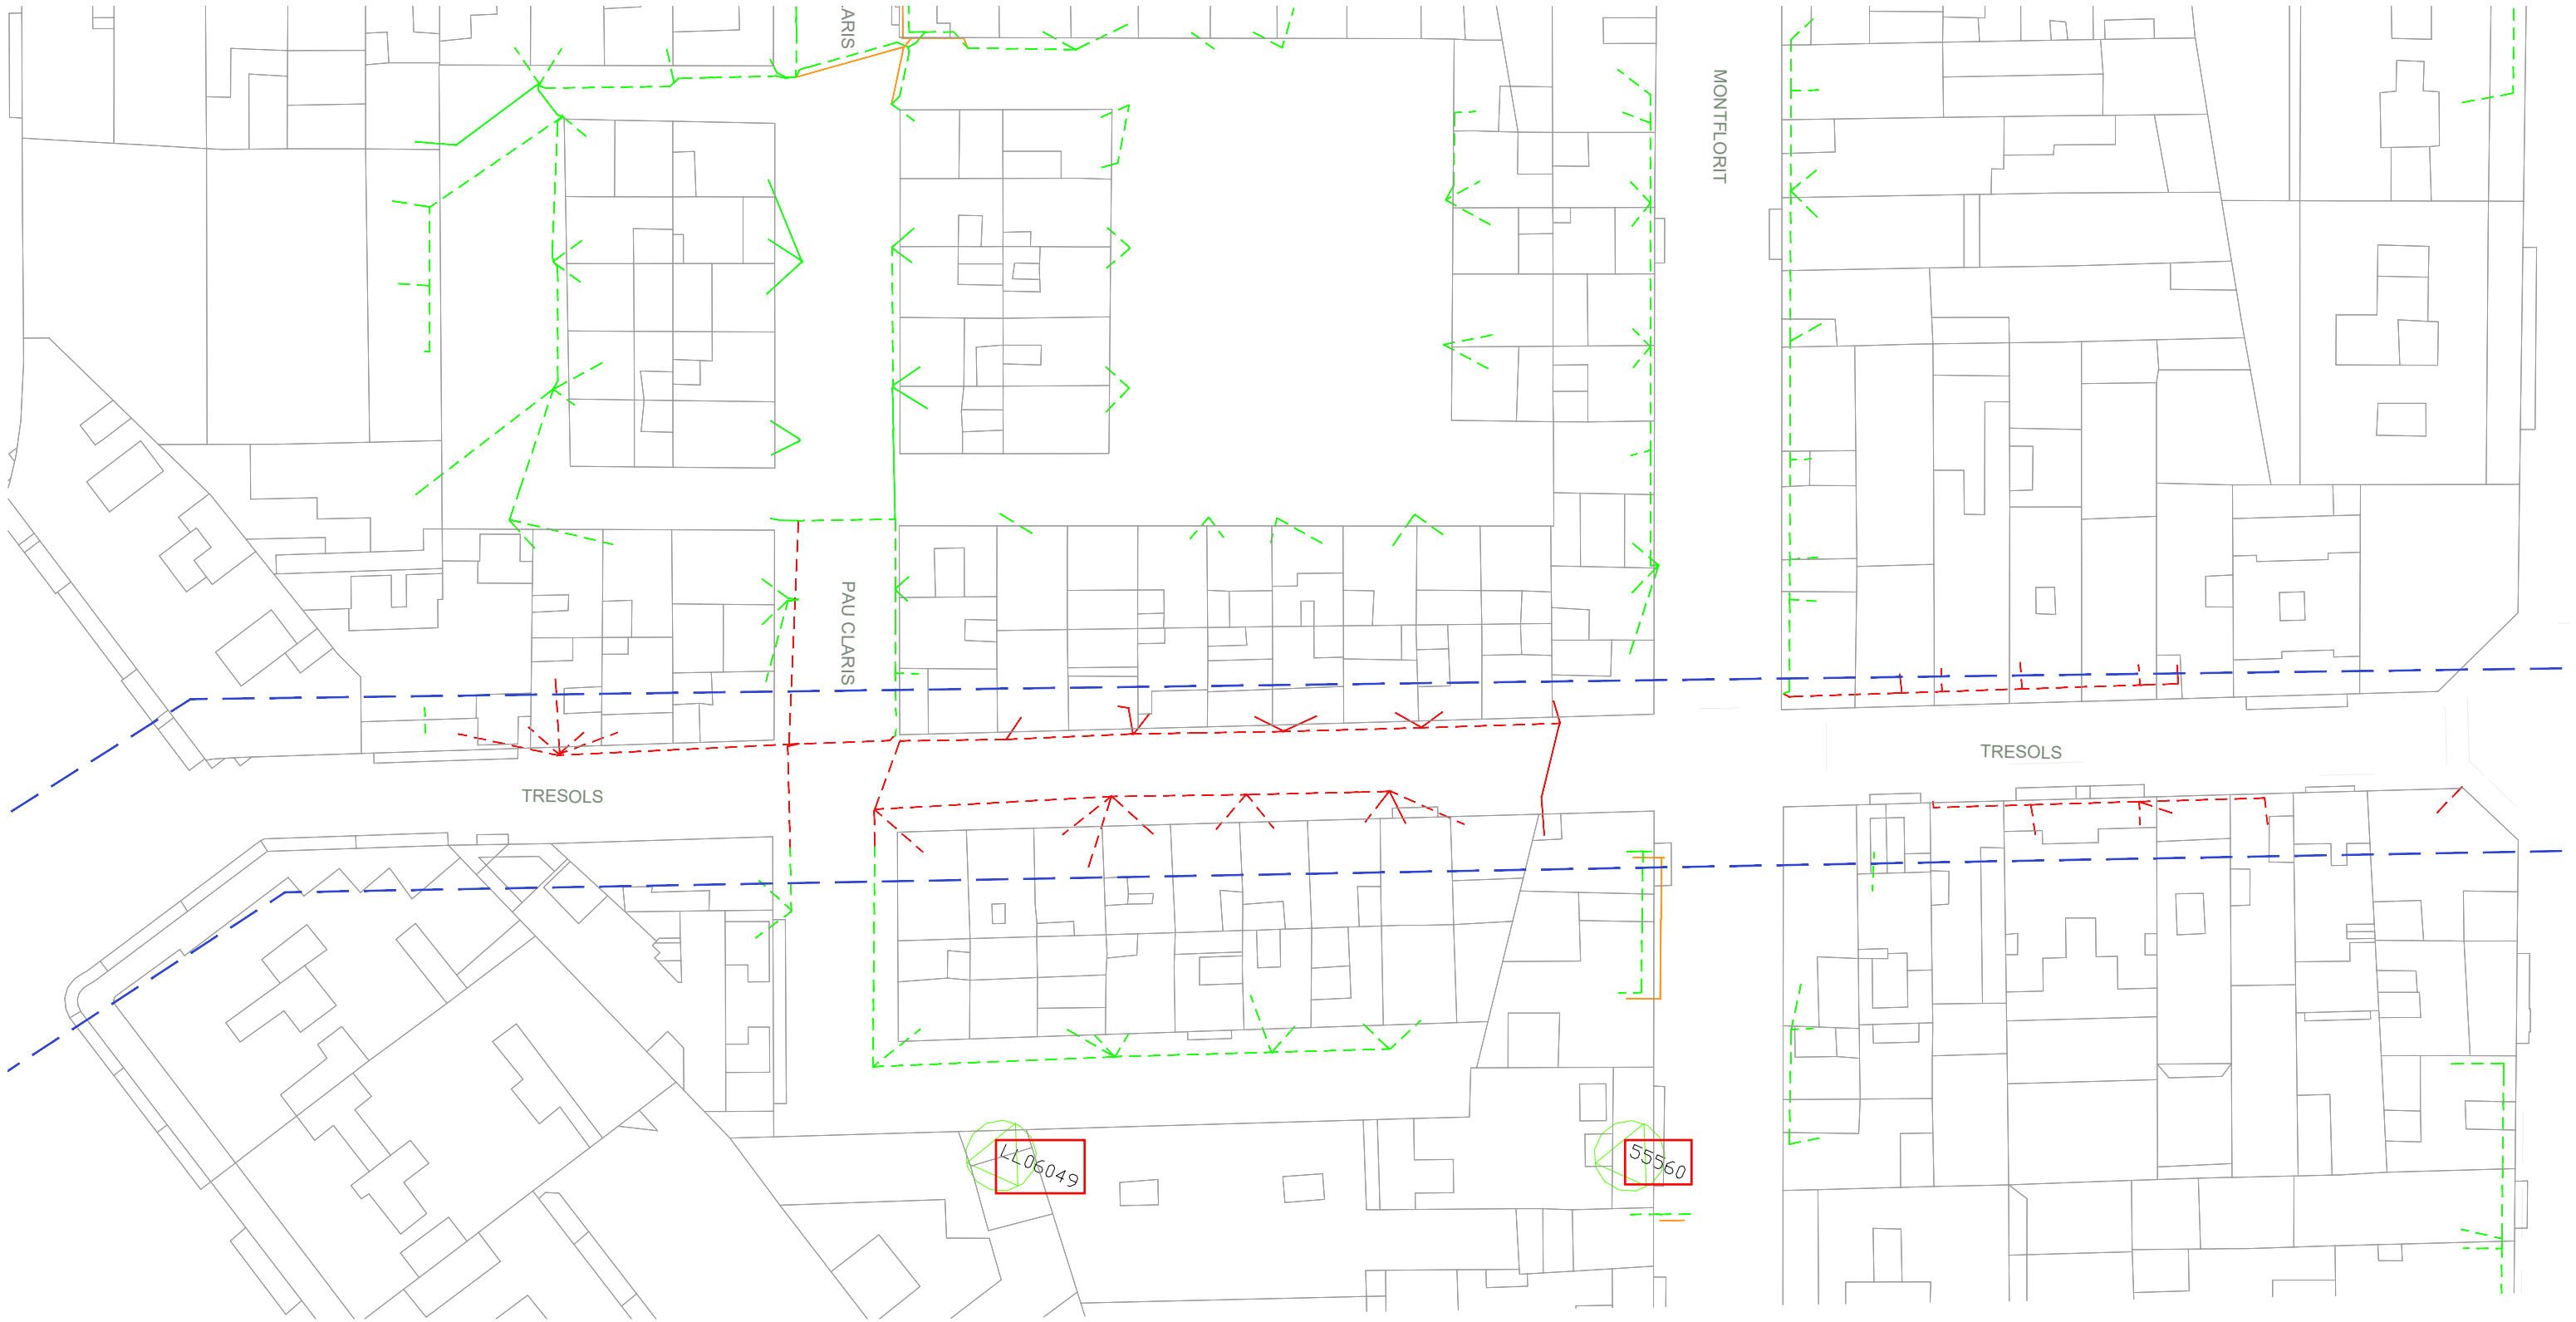

LLEGENDA C/ TRESOLS

- Àmbit de projecte
- Xarxa aèria a mantenir
- Xarxa trenada a mantenir
- Xarxa aèria a soterrar
- Xarxa trenada a soterrar



PLA DE SOSTENIBILITAT AMBIENTAL
DIRECCIÓ DE PROJECTE
Francesc Puig E. labaula arquitectes scclp

EQUIP
Mariana Echeverría
Esteve Solà i Saura
Sergi González
Bernat Herández
ESITEC ENERGIA SL - Enginyers
Rafel Cosín Pujol - Arquitecte tècnic
Miria landscape architects studio - Paisatge
IOK Cooperativa d'arquitectura sensata i tecnologia BIM


exp. 902717/2022
PROJ. EXECUTIU

PROJECTE I DIRECCIÓ DE LES OBRES PER L'ARRENJAMENT I TRANSFORMACIÓ DEL CARRER SANTA TERESA I UN TRAM DEL CARRER DELS TRESOLS
GAVÀ

PLANTA
CARRER TRESOLS
AMB.SERVEIS AFECTATS-ENDESA


esc. A3: 1/750


SE.02.02.01
ABRIL 2024 V.00

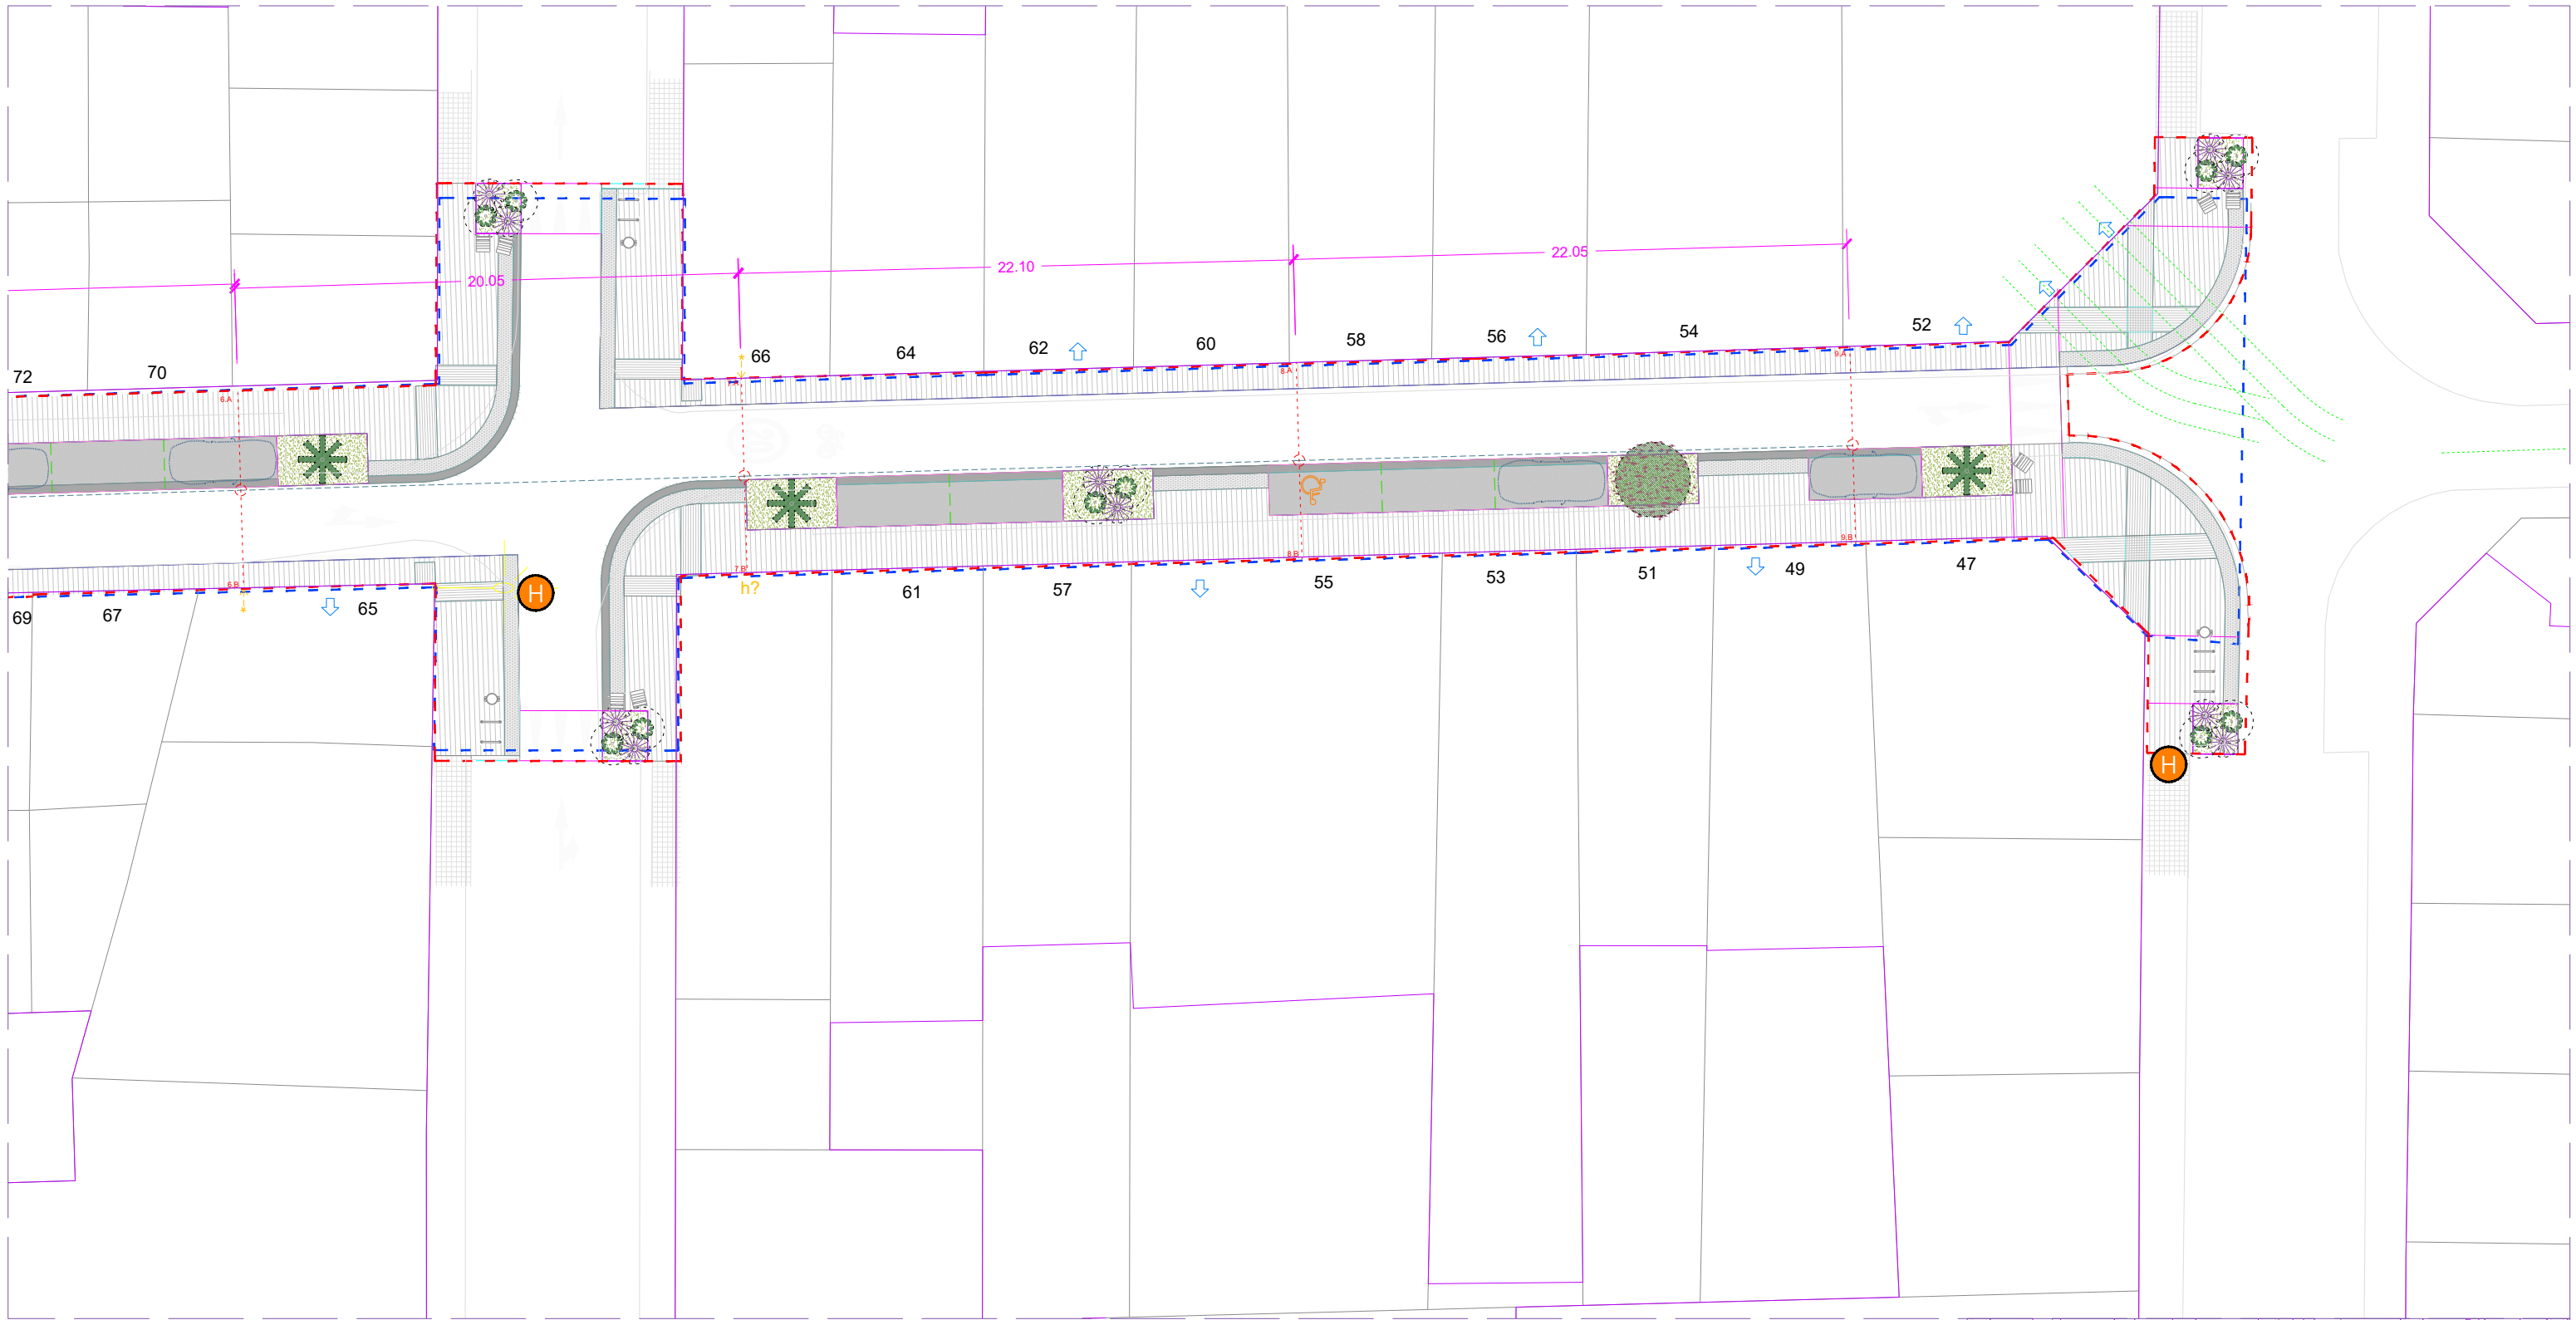

LLEGENDA

-  SUBSTITUCIÓ D'HIDRANT ENTERRAT Ø100
-  NOU HIDRANT ENTERRAT Ø100

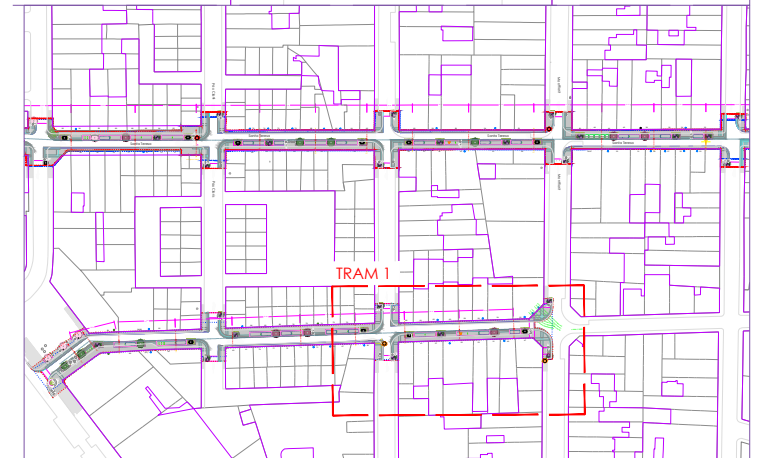

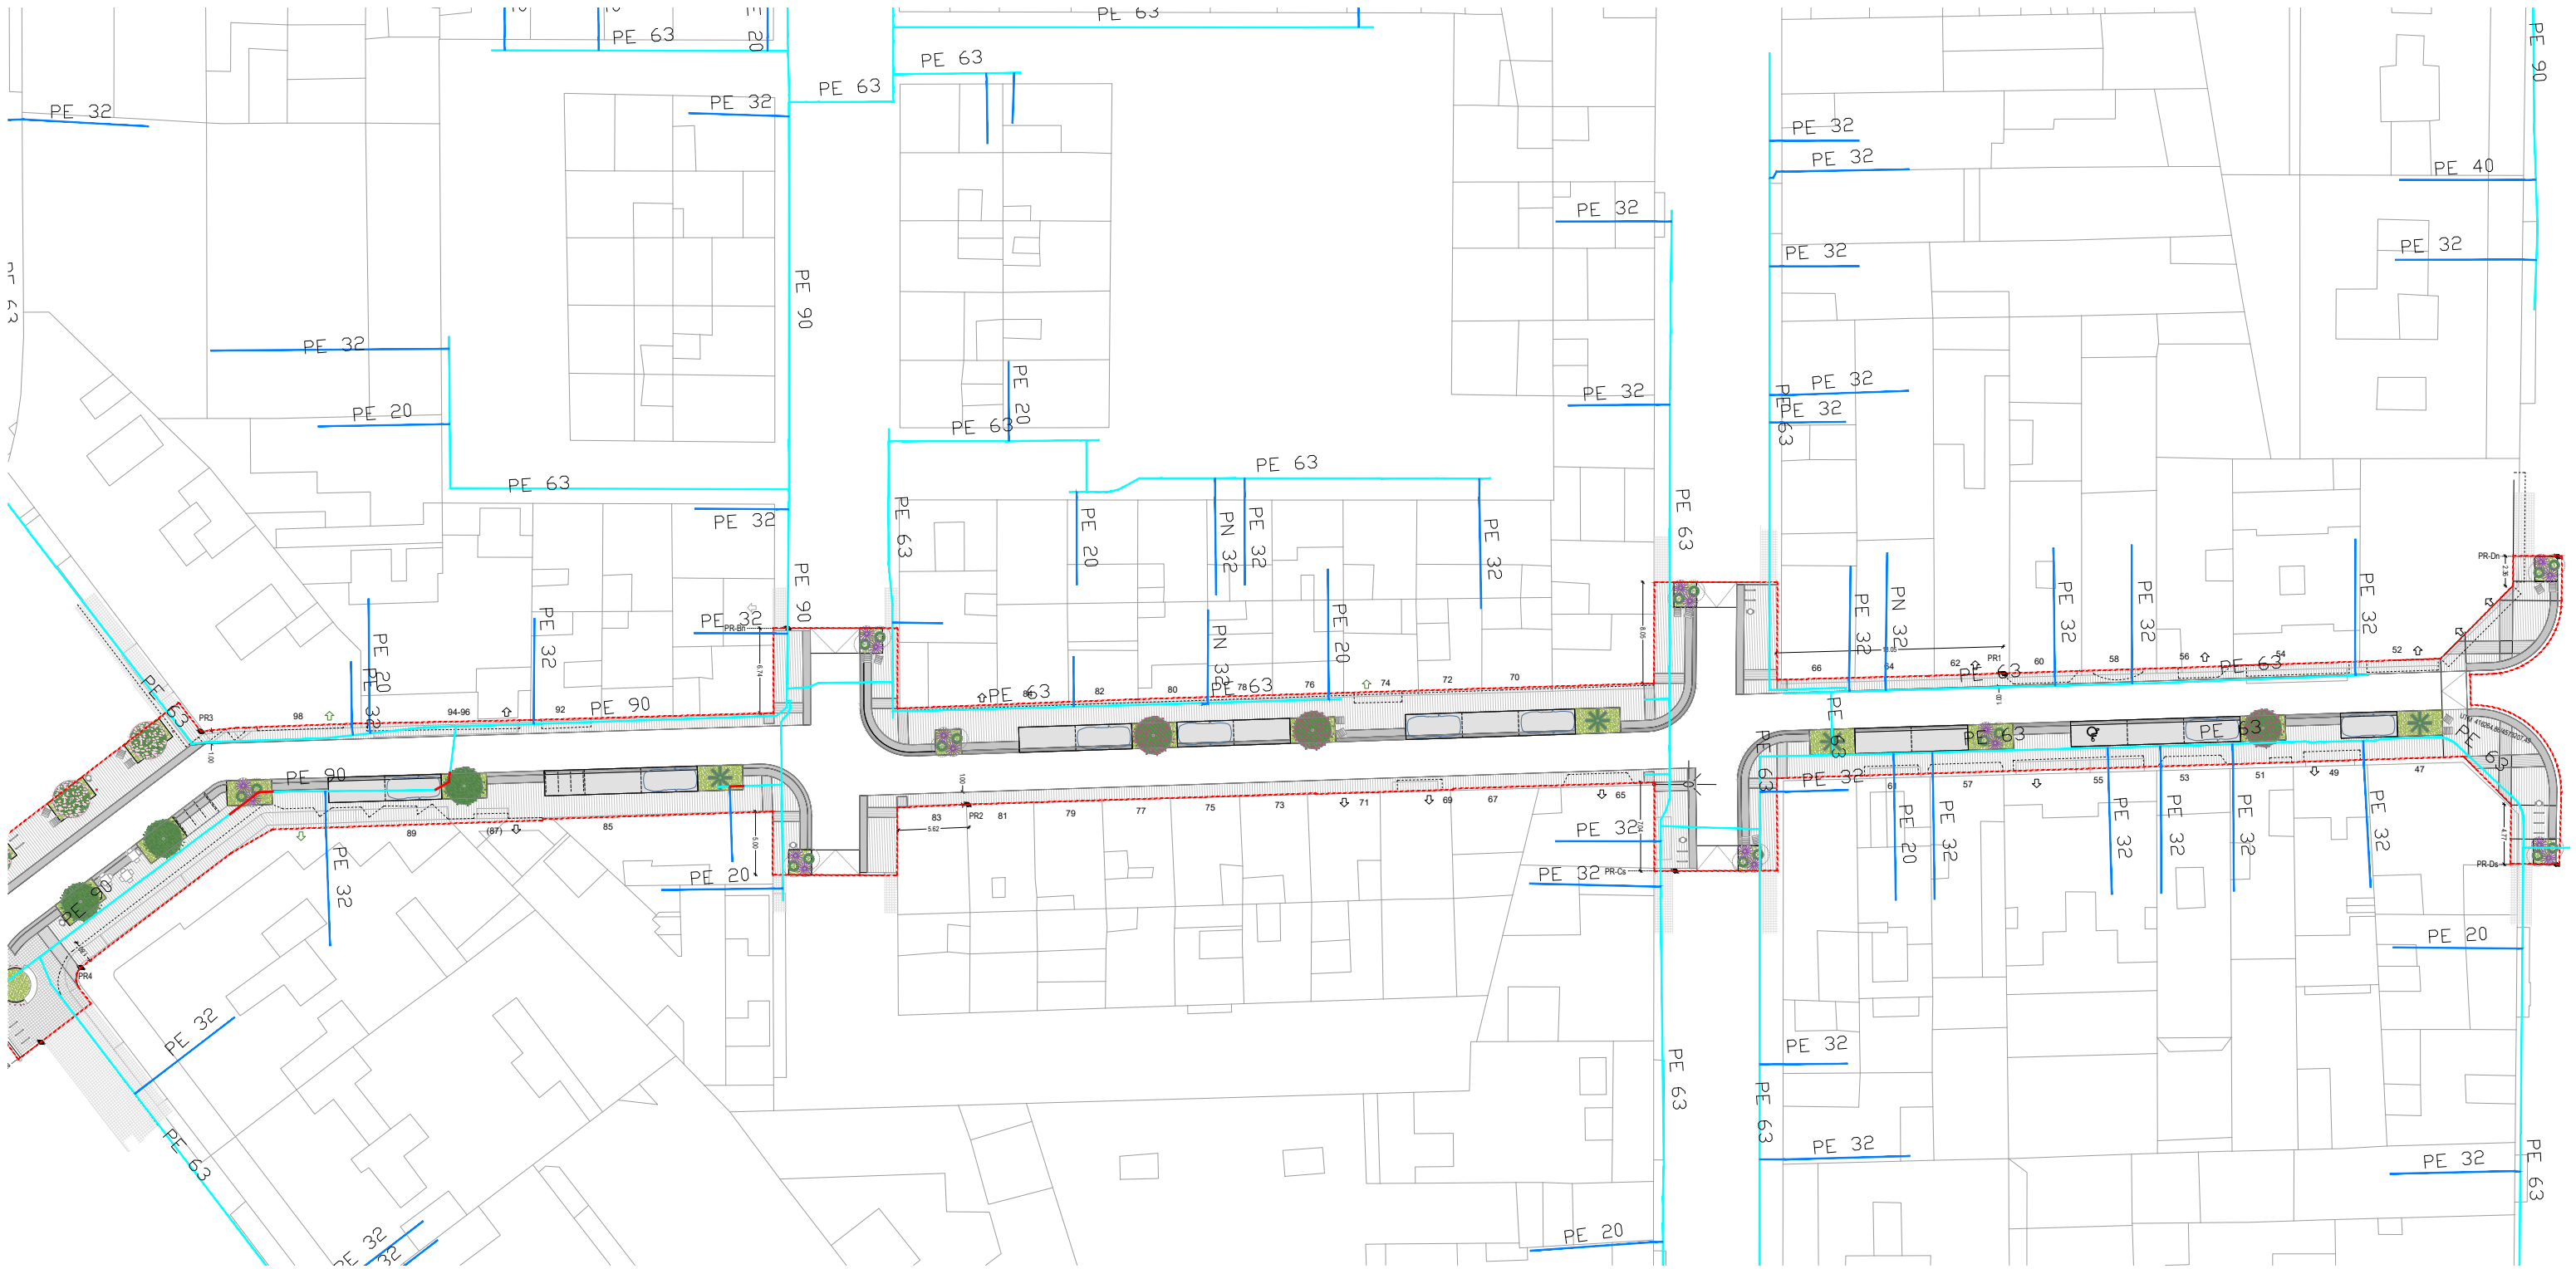


LLEGENDA C/ TRESOLS


- Xarxa general
- Escomesa
- Tram a desplaçar




- LLEGENDA DELS SERVEIS EXISTENTS
- ORANGE
 - GAS NATURAL
 - ENLLUMENAT
 - VODAFONE, ONO
 - TELFÒNICA
 - AIGÜES DE BARCELONA
 - ENDESA ELECTRICITAT BAIXA TENSÍO AÈRIA
 - ENDESA ELECTRICITAT MITJA TENSÍO SOTERRADA
 - SANEJAMENT

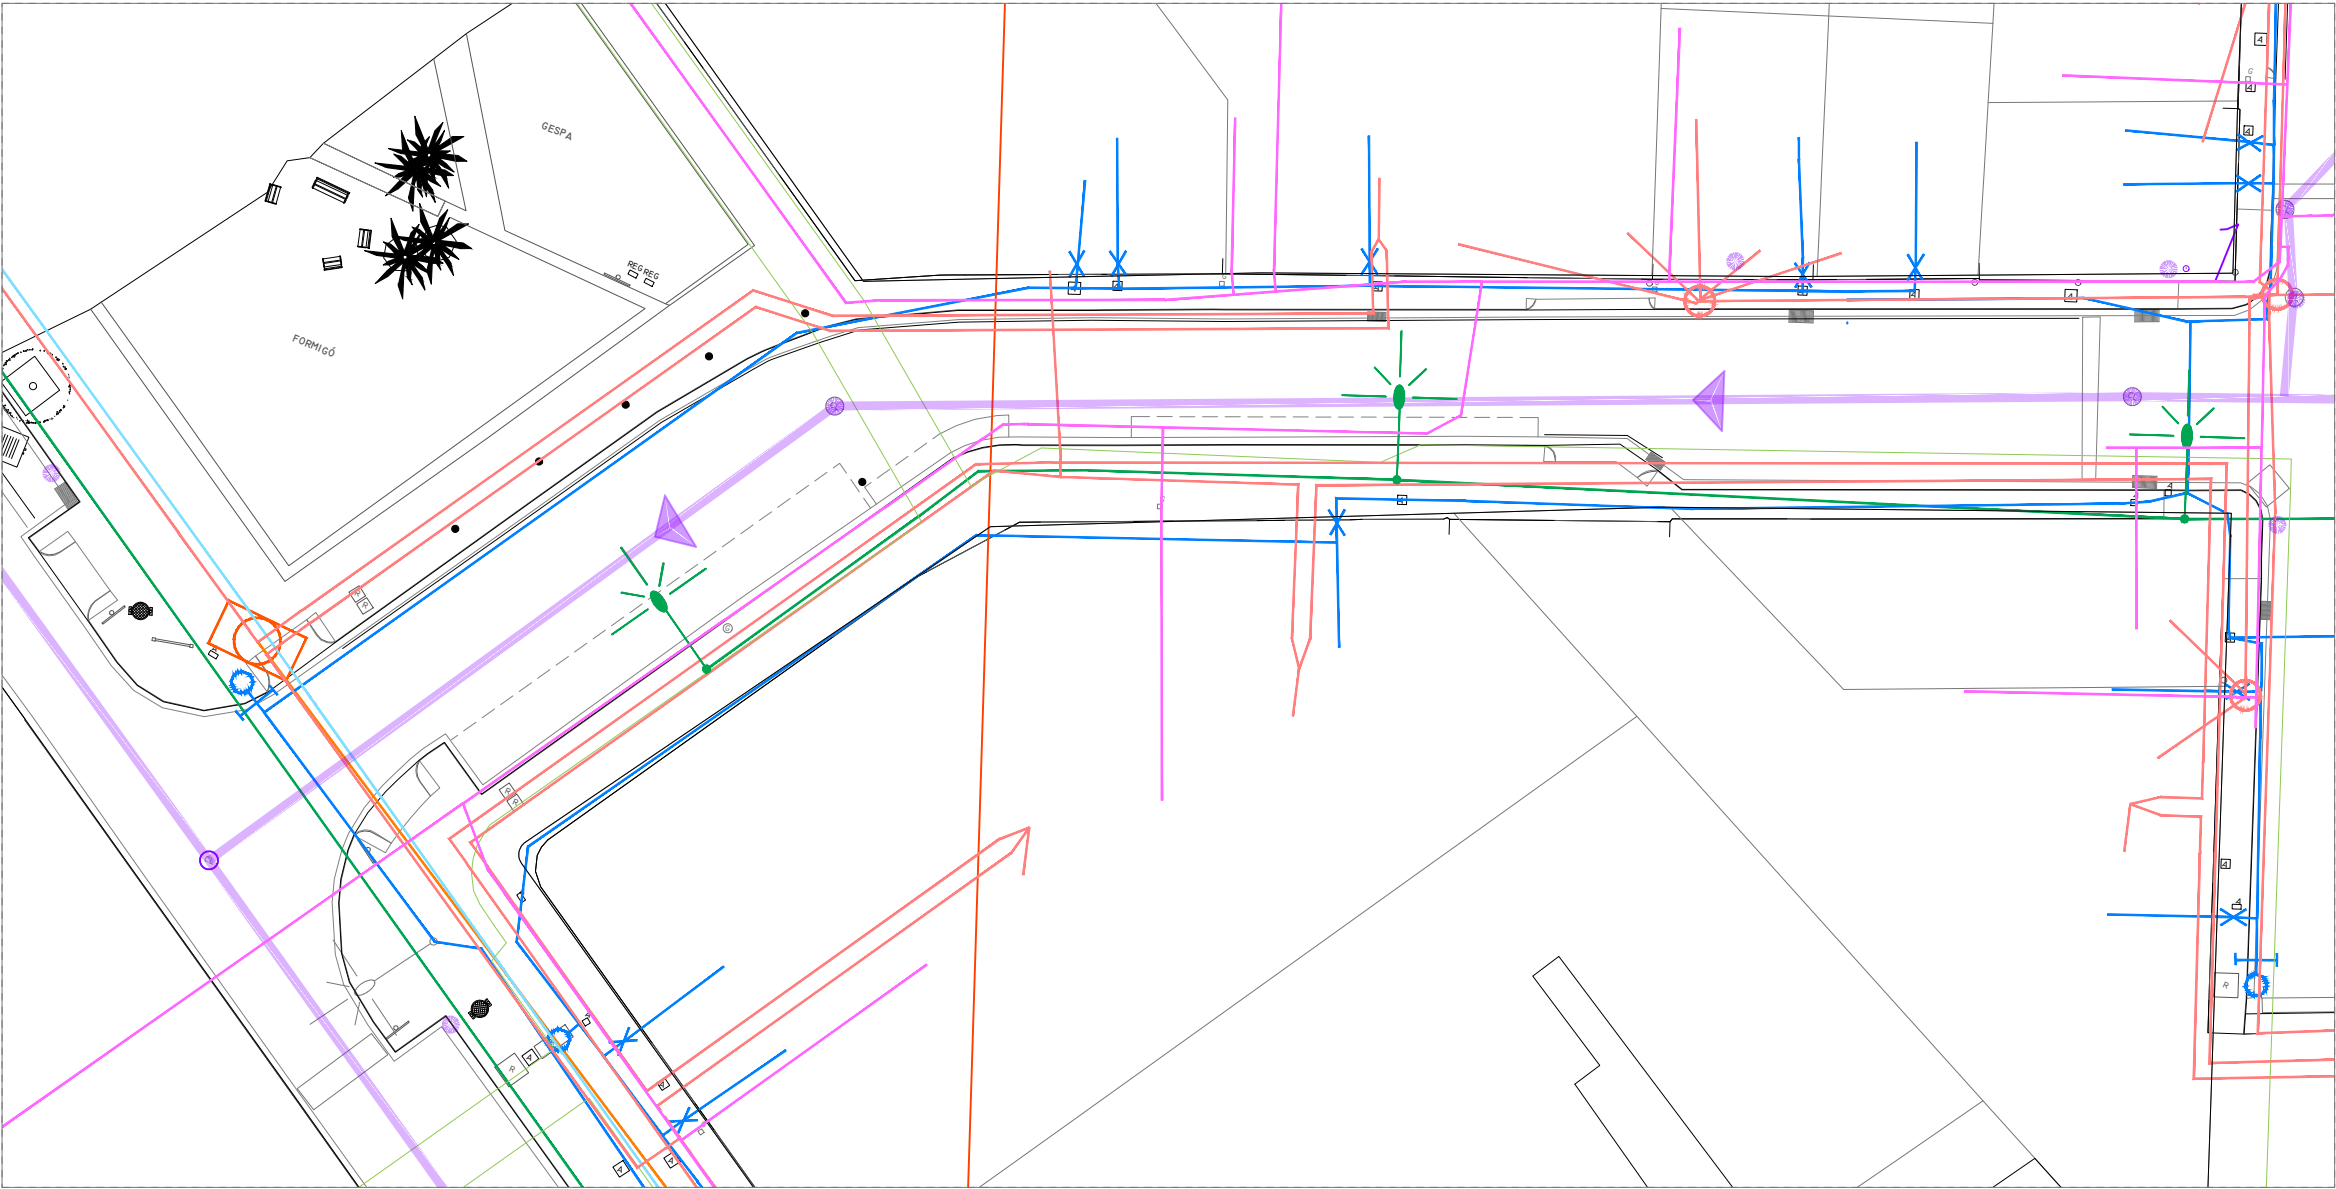


PLANTA ÀMBIT A

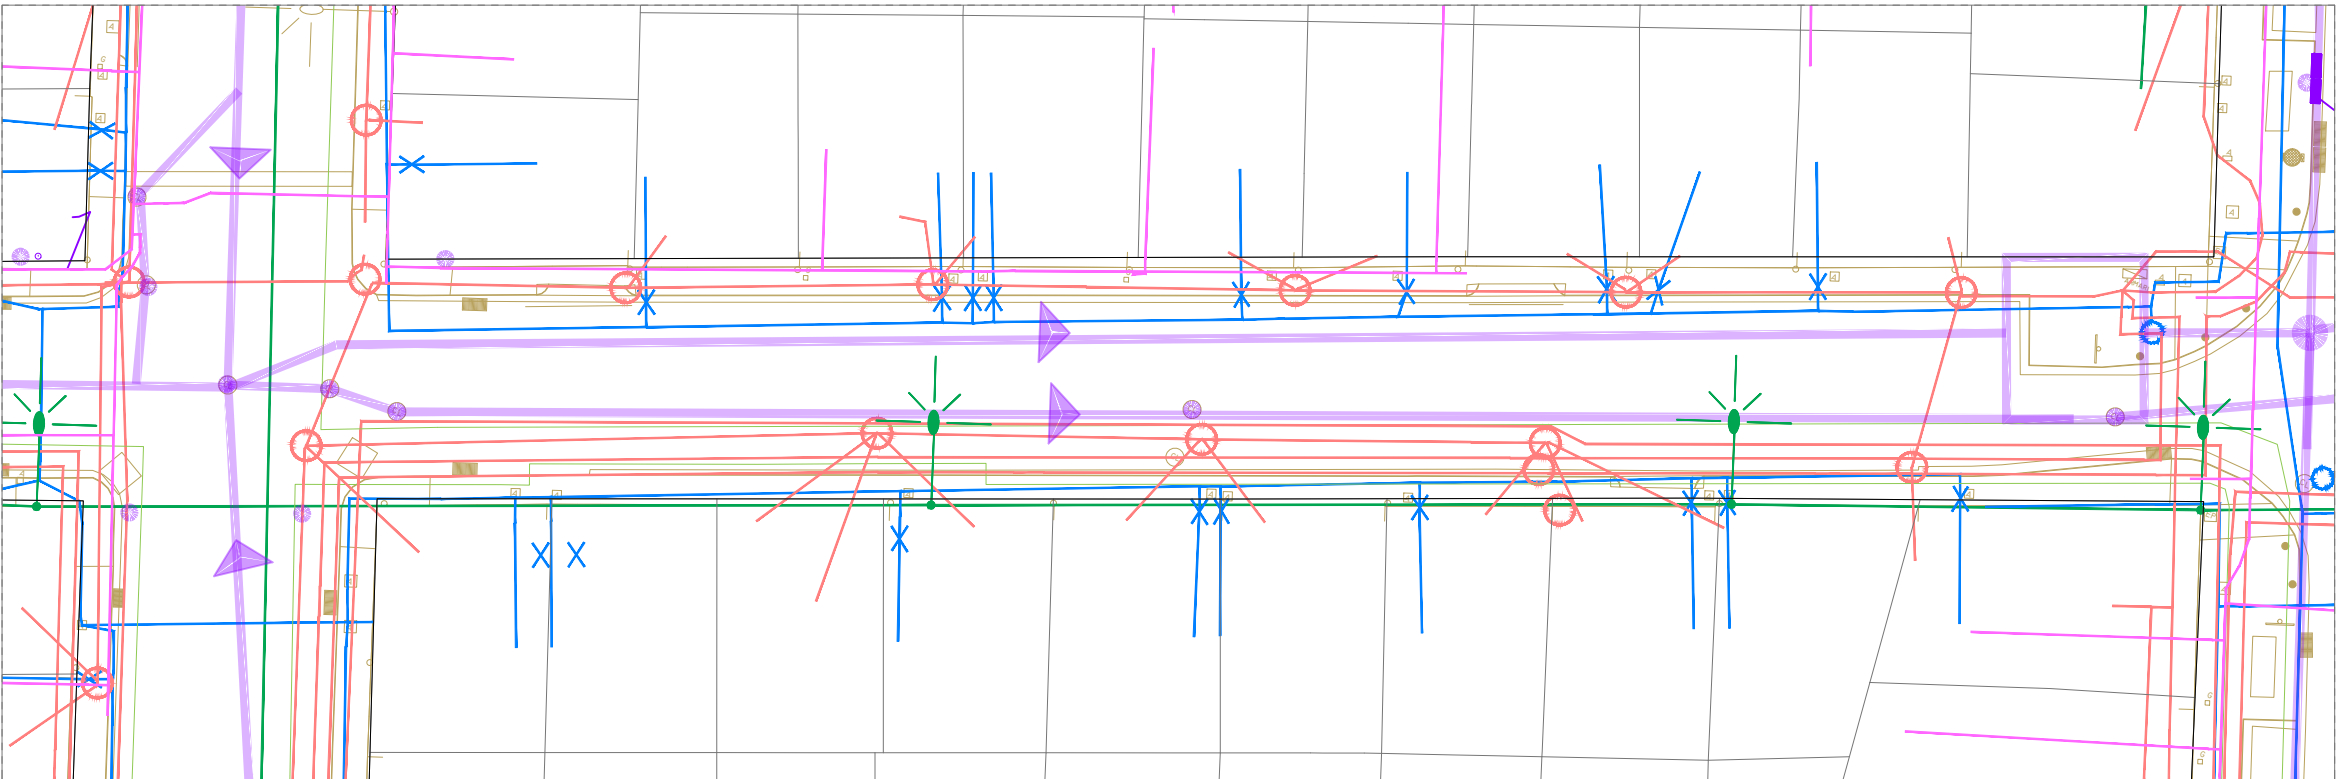


PLANTA ÀMBIT B

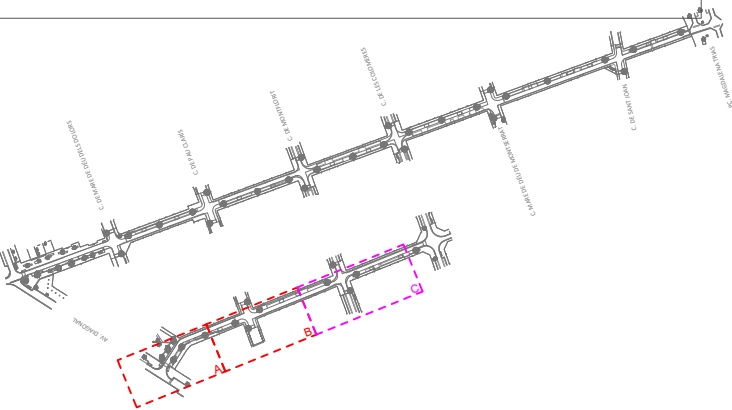

- LLEENDA DELS SERVEIS EXISTENTS
- ORANGE
 - GAS NATURAL
 - ENLLUMENAT
 - VODAFONE, ONO
 - TELFÒNICA
 - AIGÜES DE BARCELONA
 - ENDESA ELECTRICITAT BAIXA TENSÍO AÈRIA
 - ENDESA ELECTRICITAT MITJA TENSÍO SOTERRADA
 - SANEJAMENT

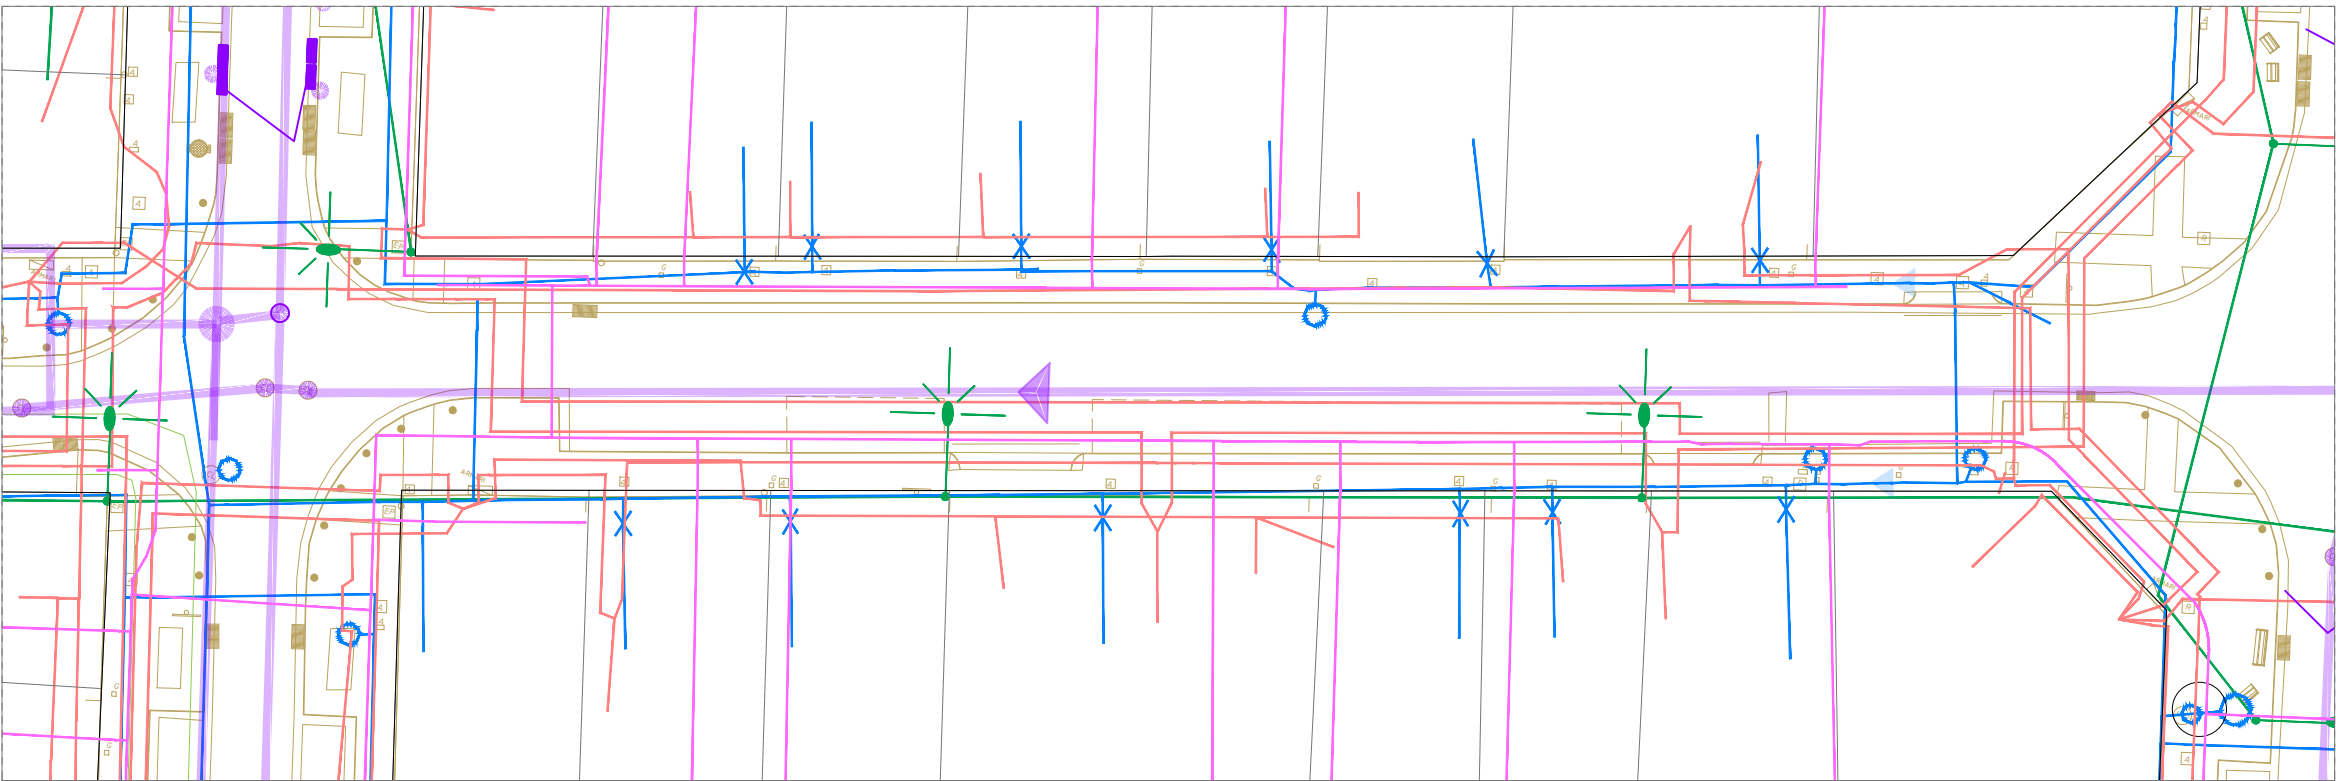

PLANTA ÀMBIT C

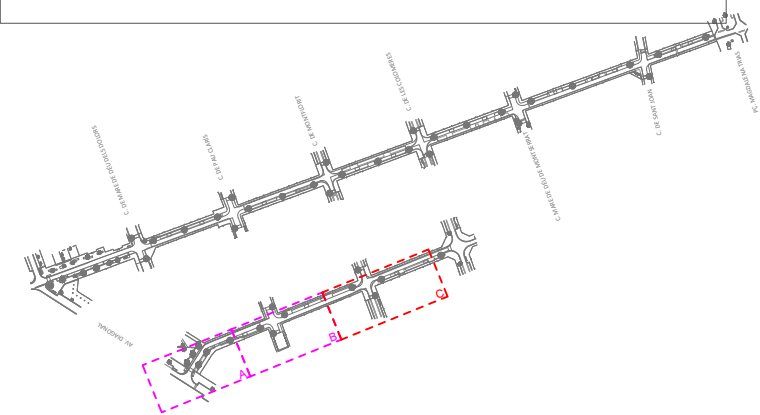


LLEGENDA SUPERPOSICIÓ PROPOSTA

NOVES


- XARXA D'AIGÜES
- XARXA DE REG
- XARXA TELECOMUNICACIONS
- XARXA ENLLUMENAT
- XARXA SANEJAMENT

EXISTENS


- ORANGE
- GAS NATURAL
- VODAFONE, ONO
- TELFÒNICA
- ENDESA ELECTRICITAT BAIXA TENSIO ÀERIA
- ENDESA ELECTRICITAT MITJA TENSIO SOTERRADA

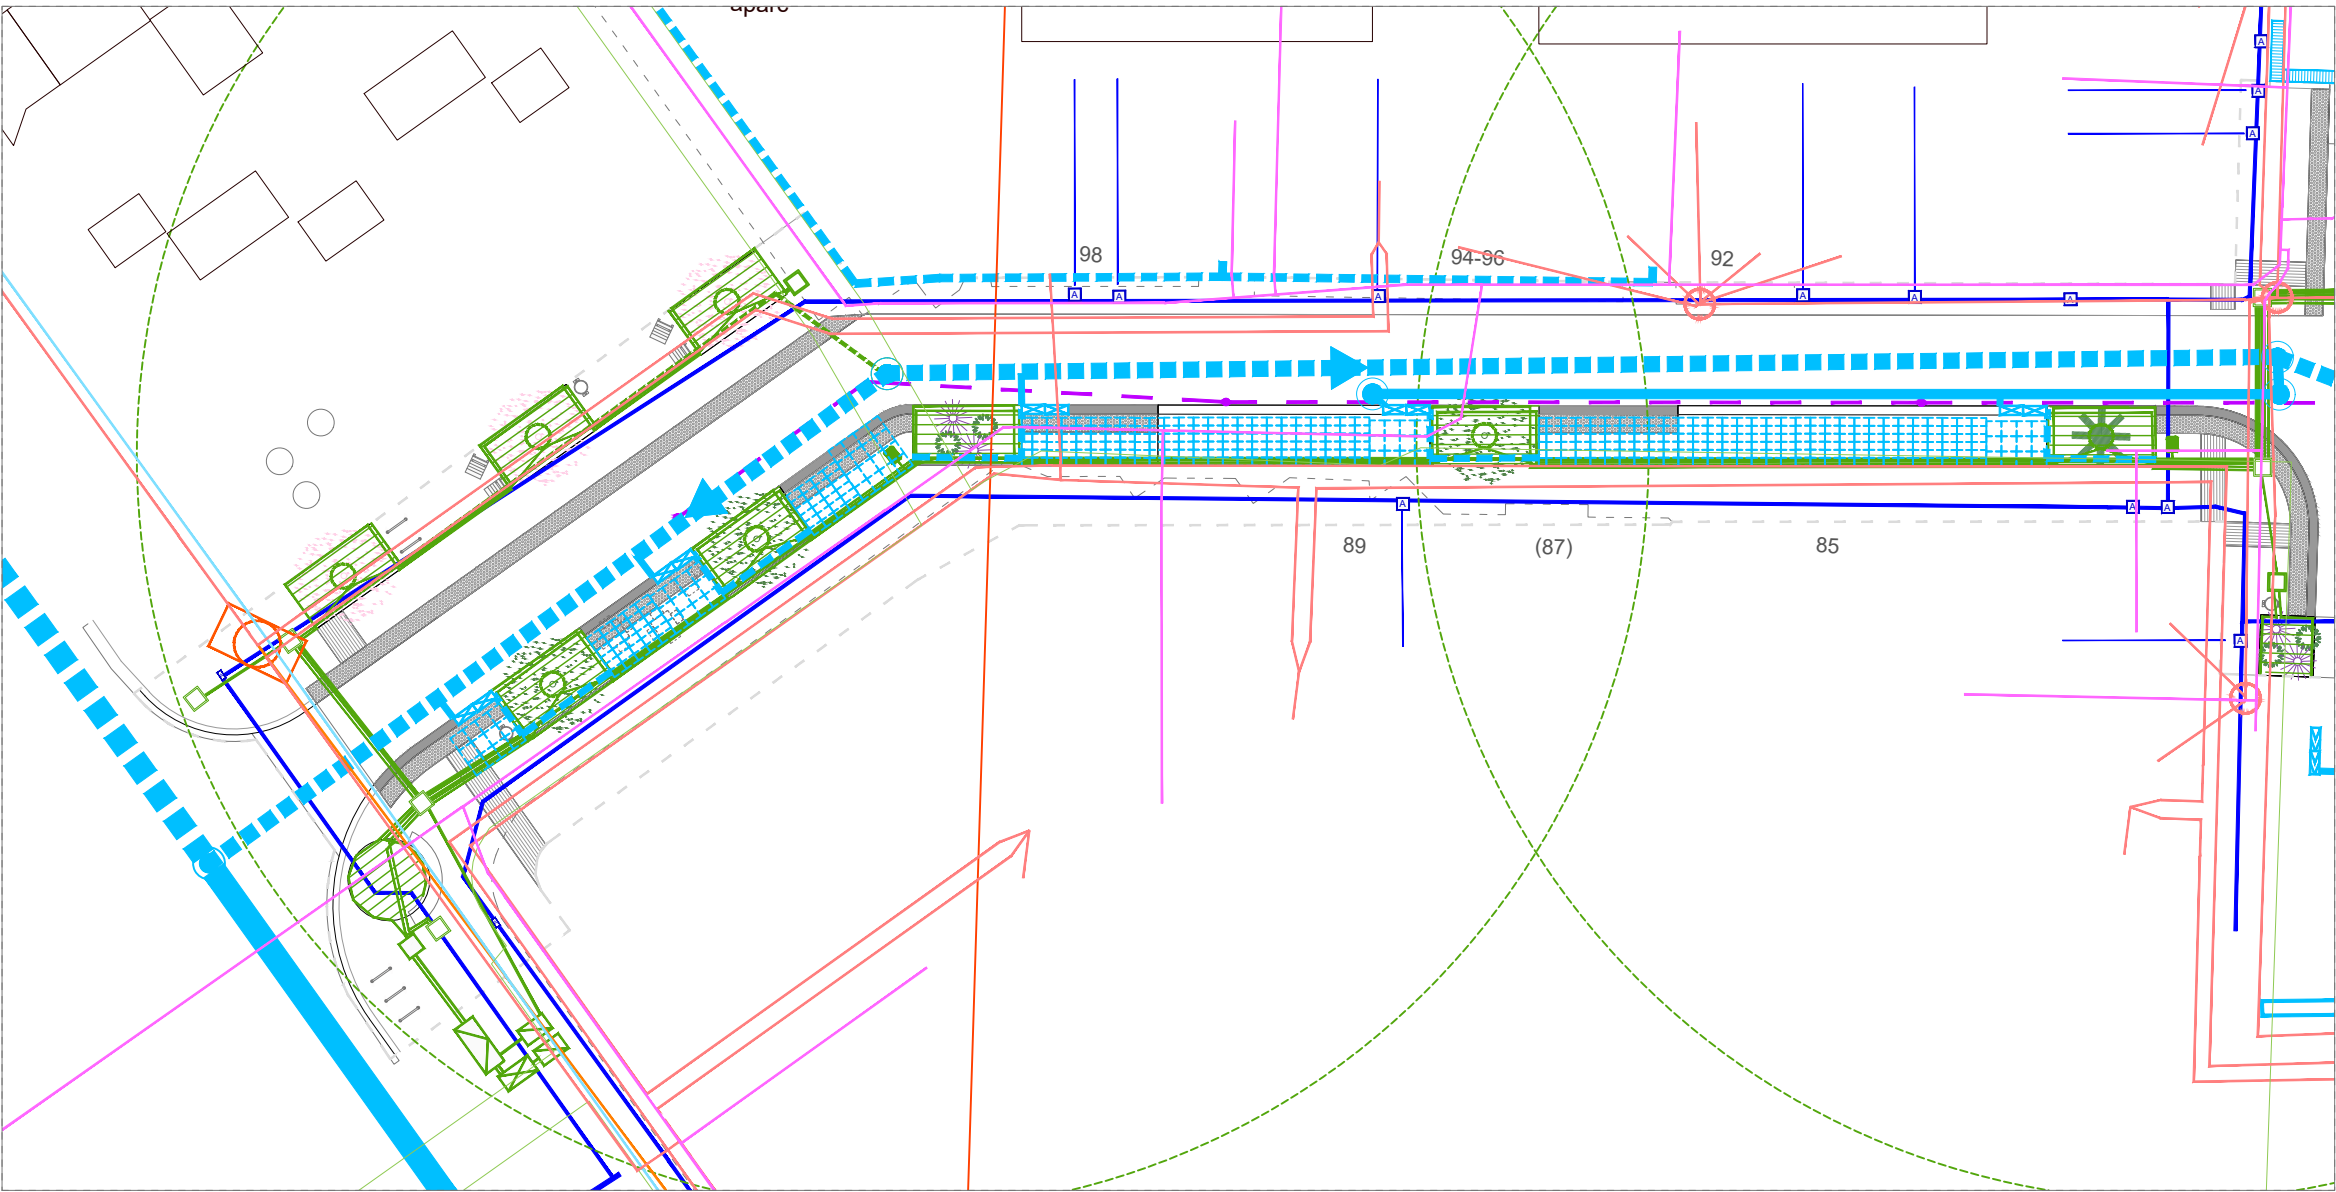

PLANTA ÀMBIT A

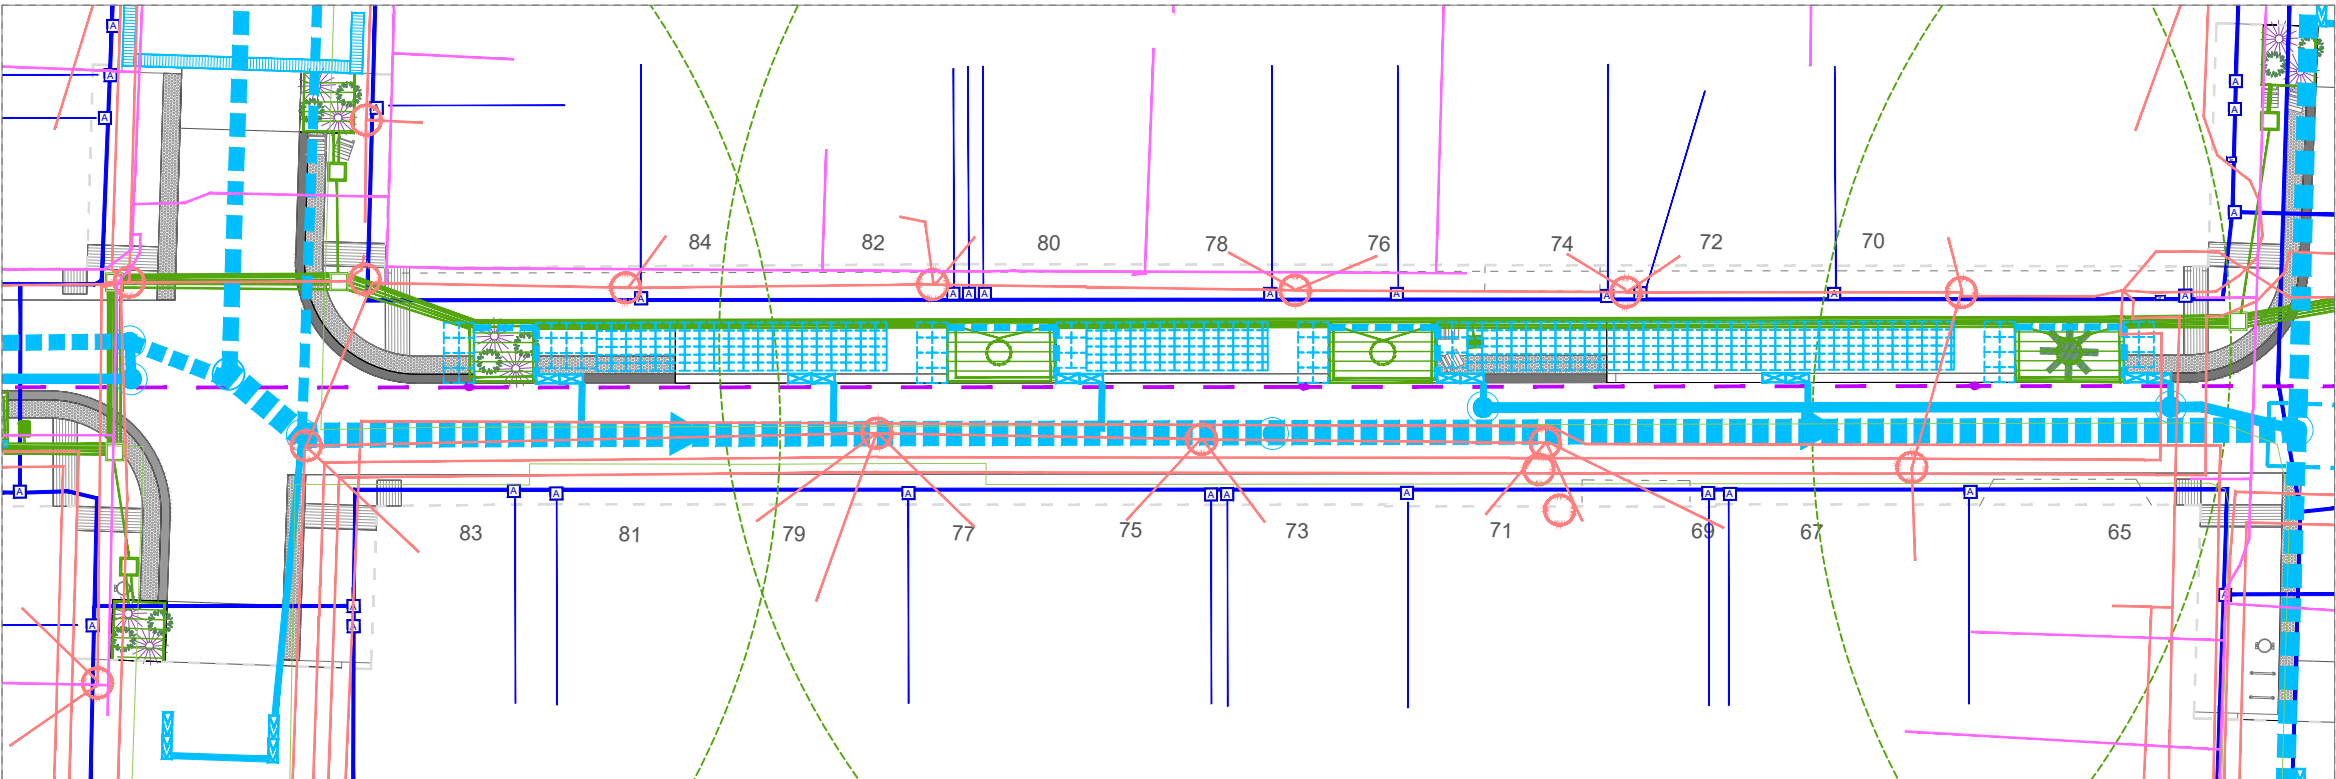

PLANTA ÀMBIT B

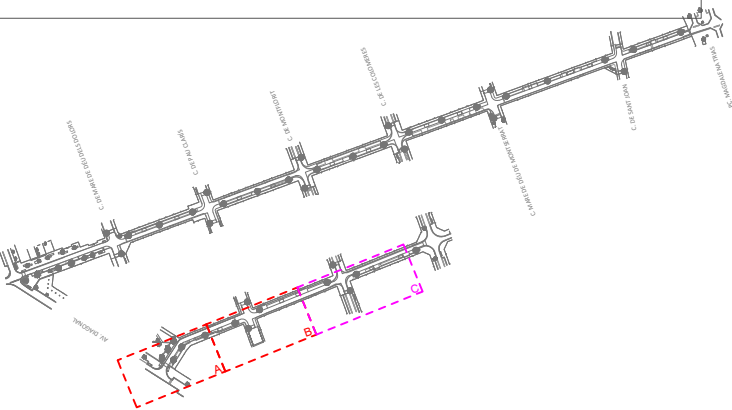

PLANTA ÀMBIT A,B

CARRER TRESOLS
AMB.SUPERPOSICIÓ SSEE I NOUS

ÀMBIT D'ACTUACIÓ

SE.06.01
ABRIL 2024 V.00



PLA DE
SOSTENIBILITAT
AMBIENTAL

Francesc Puig E.

DIRECCIÓ DE
PROJECTE

labaula arquitectes scclp

EQUIP

Mariana Echeverría
Esteve Solà i Saura
Sergi González
Bernat Herández

ESITEC ENERGIA SL - Enginyers
Rafel Cosin Pujol - Arquitecte tècnic
Miria landscape architects studio - Paisatge
IOK Cooperativa d'arquitectura sensata i
tecnologia BIM

exp.
902717/2022

PROJ. EXECUTIU

PROJECTE I DIRECCIÓ DE LES OBRES PER
L'ARRENJAMENT I TRANSFORMACIÓ DEL CARRER SANTA
TERESA I UN TRAM DEL CARRER DELS TRESOLS
GAVÀ

esc. A3: 1/250


LLEGENDA SUPERPOSICIÓ PROPOSTA

NOVES

- XARXA D'AIGÜES
- XARXA DE REG
- XARXA TELECOMUNICACIONS
- XARXA ENLLUMENAT
- XARXA SANEJAMENT

EXISTENS

- ORANGE
- GAS NATURAL
- VODAFONE, ONO
- TELFÒNICA
- ENDESA ELECTRICITAT BAIXA TENSÍO AÈRIA
- ENDESA ELECTRICITAT MITJA TENSÍO SOTERRADA

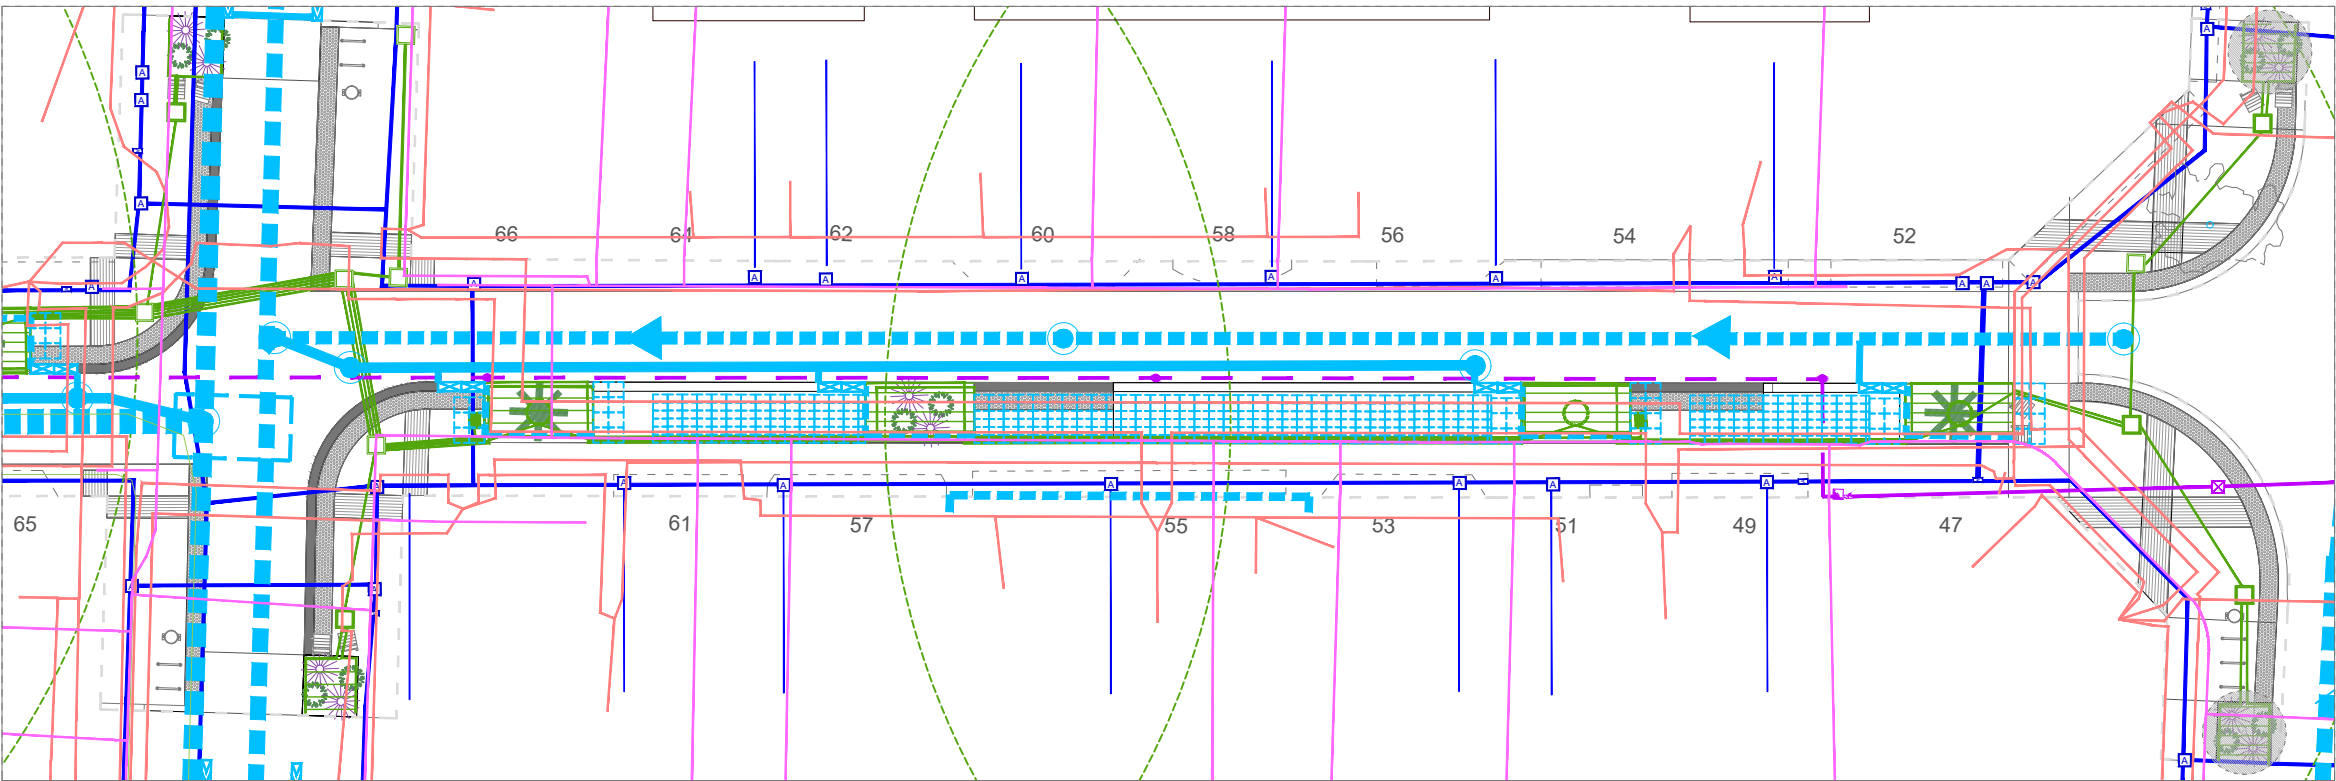

PLANTA ÀMBIT C

