

248 – IMIM-PRBB

**PROJECTE DE NOU DESPATX DE TREBALL DE LA PLANTA
SEGONA DEL PRBB A BARCELONA**

PARC DE RECERCA BIOMÈDICA DE BARCELONA

**REFORMA DE NOU DESPATX DE TREBALL DE 47M2 A LA PLANTA SEGONA DE
L'EDIFICI DEL PARC DE RECERCA BIOMÈDICA DE BARCELONA**

LOT 2. Mobiliari

Client: Hospital del Mar Research Institute.

PROJECTE DE NOU DESPATX DE TREBALL DE LA PLANTA SEGONA DEL PRBB A BARCELONA.

ÍNDEX

DD. DADES GENERALS

DF. DOCUMENTACIÓ GRÀFICA

PR. ESTAT D'AMIDAMENTS I PRESSUPOST

PPT. PLEC DE PRESCRIPCIONS TÈCNIQUES

TR. TERMINI D'EXECUCIÓ

DD. DADES GENERALS

DD1. IDENTIFICACIÓ I OBJECTE DE PROJECTE

Títol del projecte:

Reforma de nou despatx de treball de 47m2 a la planta segona de l'edifici del Parc de Recerca Biomèdica de Barcelona.

Objecte de l'encàrrec:

L'objecte del present projecte és la reforma interior d'un àmbit aproximat de 47m2 d'un antic vestidor a despatx de treball i un vestidor a la segona planta del Parc de Recerca Biomèdica de Barcelona, que inclou el projecte de l'obra i instal·lacions generals de l'àmbit i la distribució del mobiliari necessari dins del despatx.

Situació:

Parc de Recerca Biomèdica de Barcelona.
Carrer del Doctor Aiguader, núm. 88. 08003. Barcelona
Referència Cadastral: 2619504DF3821H0002QK

DD2. AGENTS DEL PROJECTE

Promotor:

FUNDACIÓ INSTITUT HOSPITAL DEL MAR D'INVESTIGACIONS MÈDIQUES
CIF: G60072253
C/ Dr. Aiguader, 88. Barcelona CP. 08003

Projectistes:

Lluís Cantallops i Dalmau, DNI: 46137646 Z
Arquitecte col·legiat 30247/3.
Passeig de Sant Joan 42, 2r 1a 08010 Barcelona
Email: estudi@cantallopsovicente.com

Col·laboradors:

Narcís Armengol i Gelonch, DNI 38111193-D
Enginyer Industrial col·legiat, 10.261.
C/Pau Claris, 97 1er 2º. 08009 Barcelona.
Email: n.armengol@arcbcn.cat

DD3. RELACIÓ DE DOCUMENTS COMPLEMENTARIS, PROJECTES PARCIAIS.

Per a la redacció d'aquest projecte no intervenen assessors externs.

DG DOCUMENTACIÓ GRÀFICA

248	PROJECTE DE NOUS DESPATXOS DE TREBALL DE LA PLANTA SEGONA DEL PARC DE RECERCA BIOMÈDICA DE BARCELONA	JULIOL 2025
------------	---	--------------------

LLISTAT DE PLÀNOLS		PROJECTE TÈCNIC	
CODI	PLÀNOL	TAMANY	ESCALA
Arquitectura			

Estat Actual


A 00	Situació i emplaçament	A3	1/600
------	------------------------	----	-------

Proposta


A 03	Proposta. Planta Despatxos	A3	1/50
A 04	Proposta. Fals sostre	A3	1/50

Bastiments i Mobiliari


A 08	Proposta. Mobiliari	A3	1/50
------	---------------------	----	------

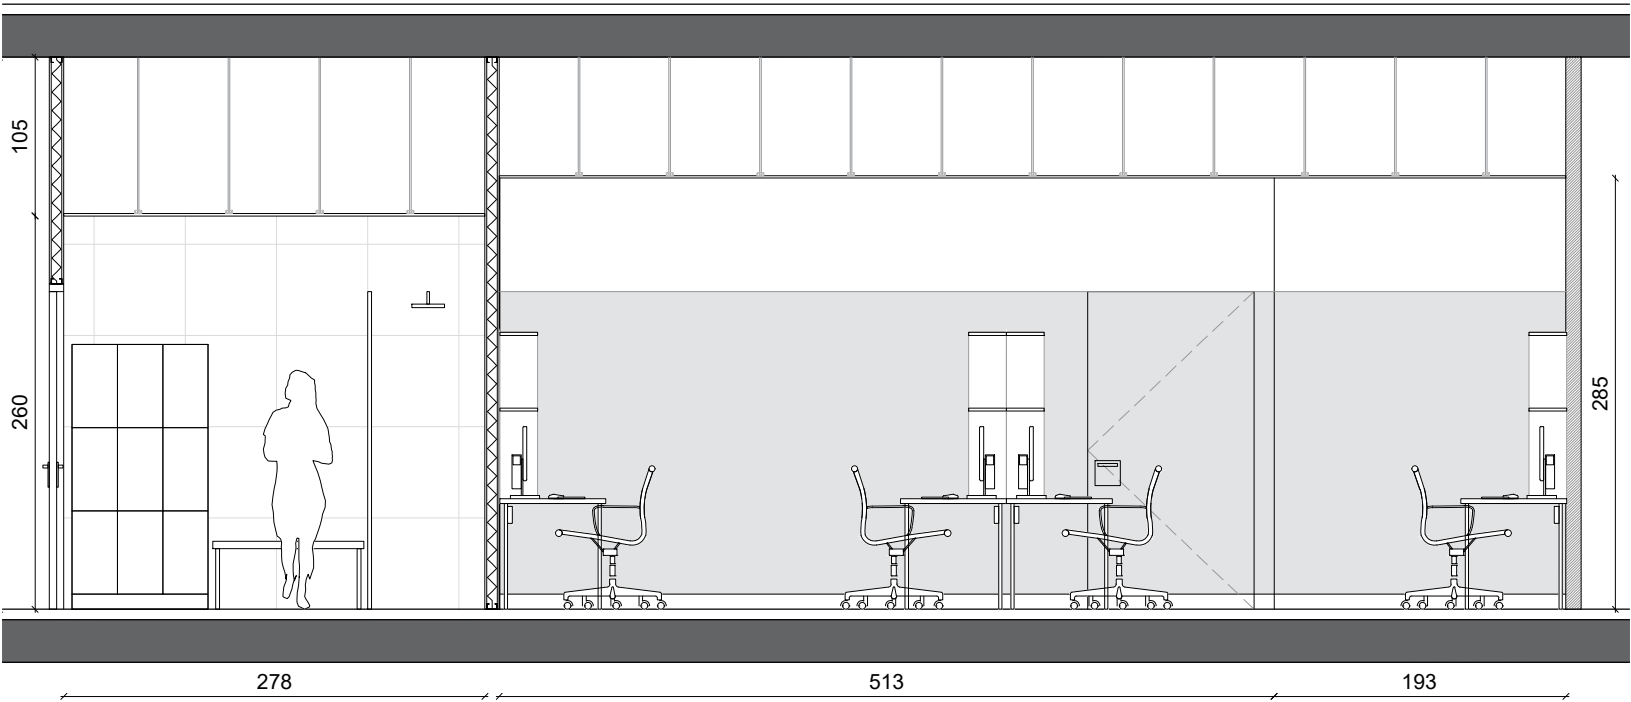


PROPOSTA. SECCIÓ S1. PLANTA SEGONA. DESPATXOS. E. 1/50

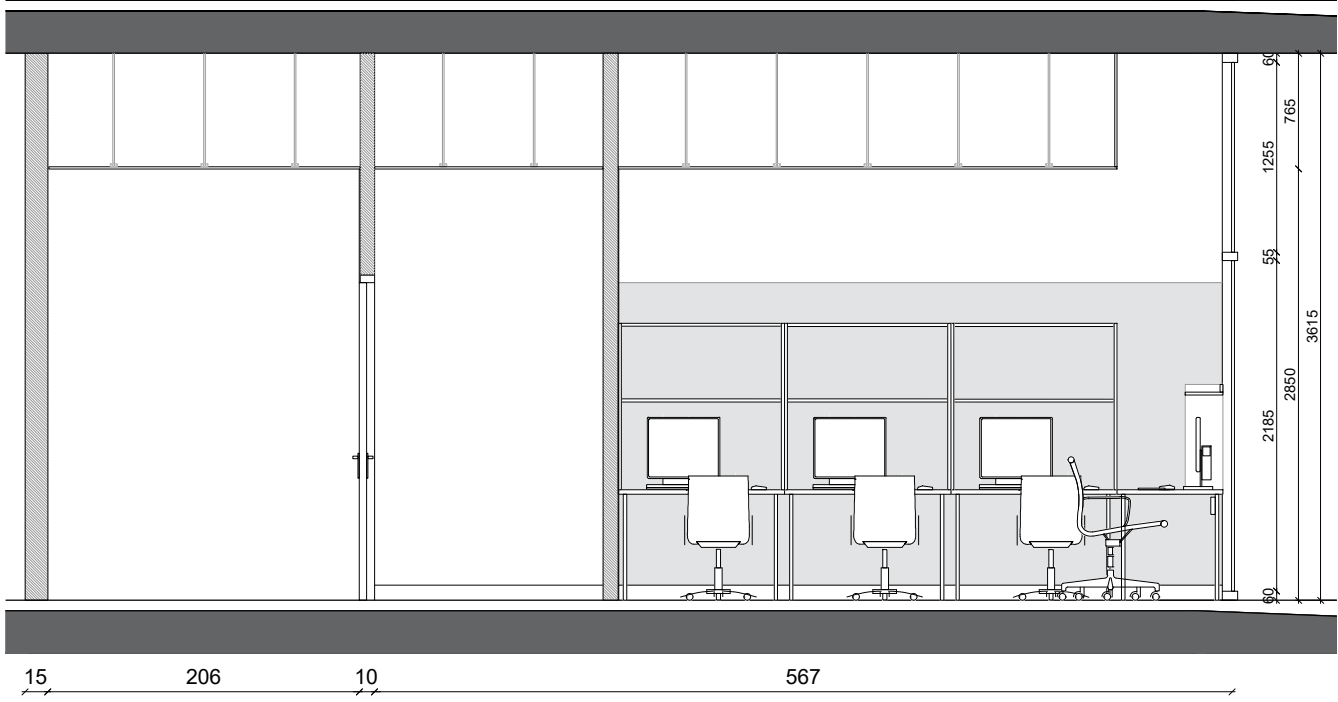

PROPOSTA. SECCIÓ S2. PLANTA SEGONA. DESPATXOS. E. 1/50

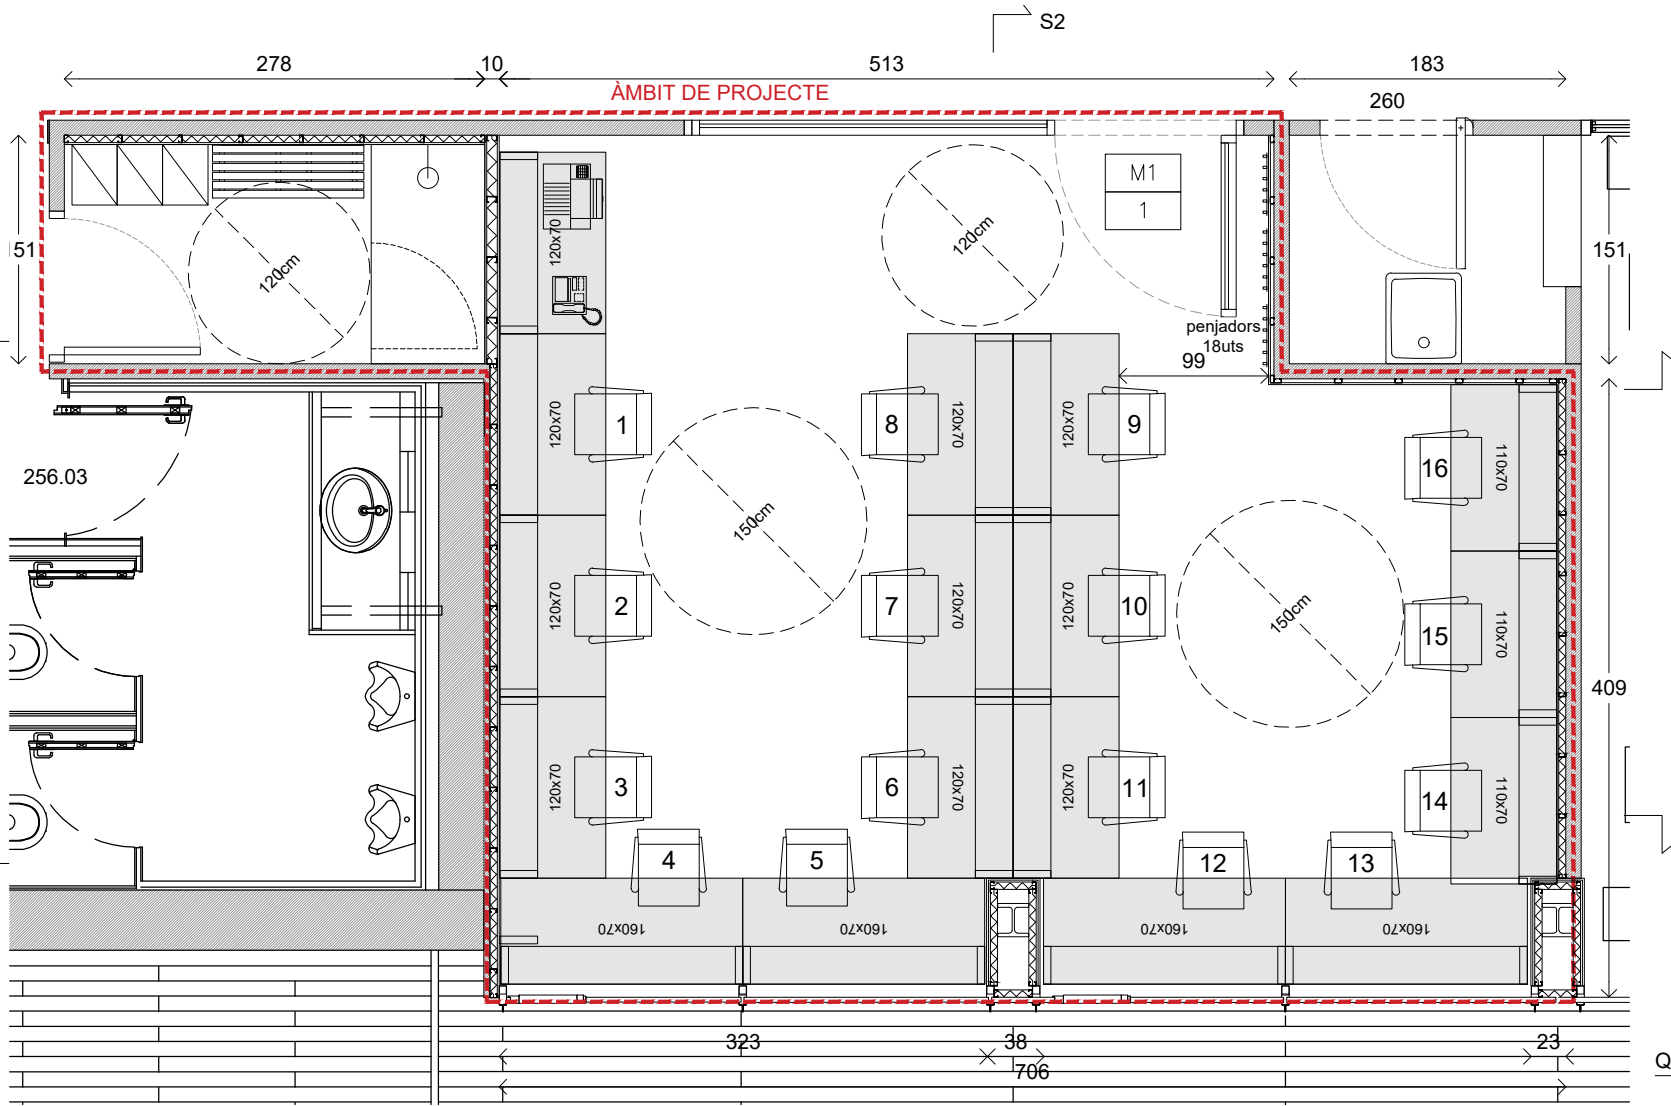


PROPOSTA. PLANTA SEGONA. DESPATXOS. E. 1/50

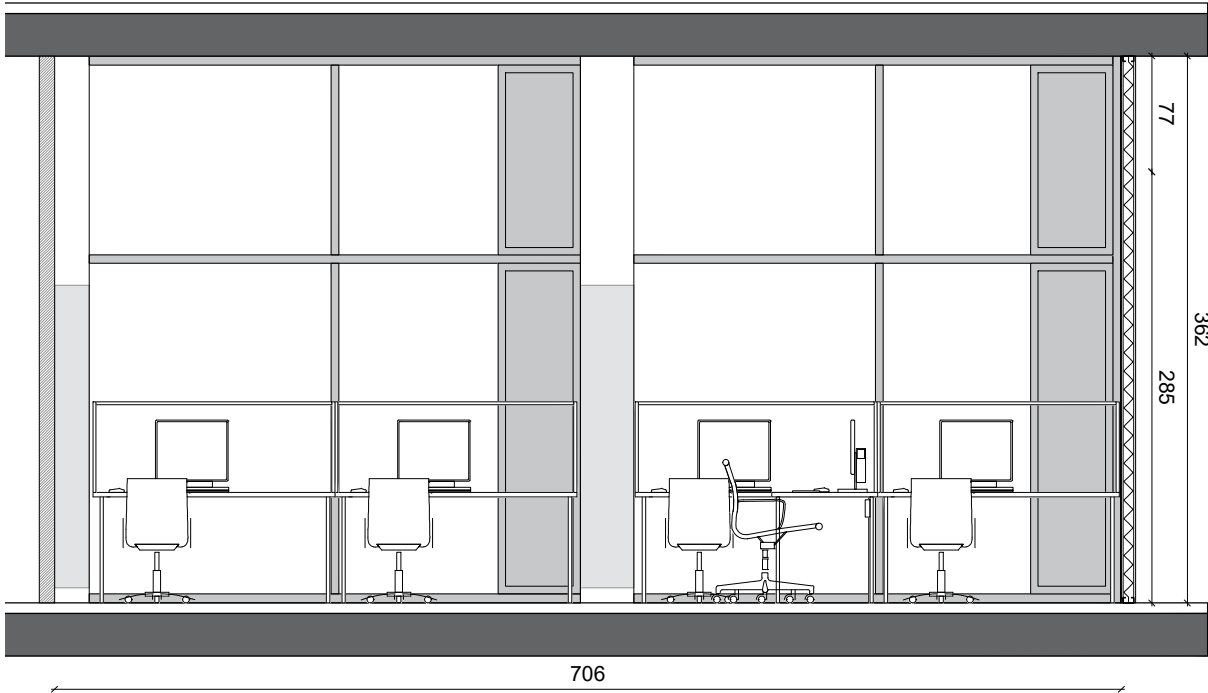


PROPOSTA. SECCIÓ S3. PLANTA SEGONA. DESPATXOS. E. 1/50


QUADRE DE SUPERFÍCIES PROPOSTA

Descripció	Sup. útil
Vestidor	4,26m2
Despatx	36,97m2
Total sup. útil	41,23m2
Total sup. constr.	47,00m2

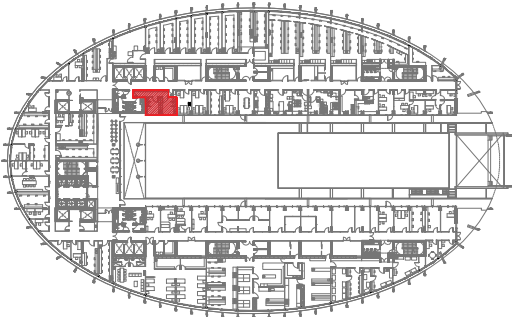

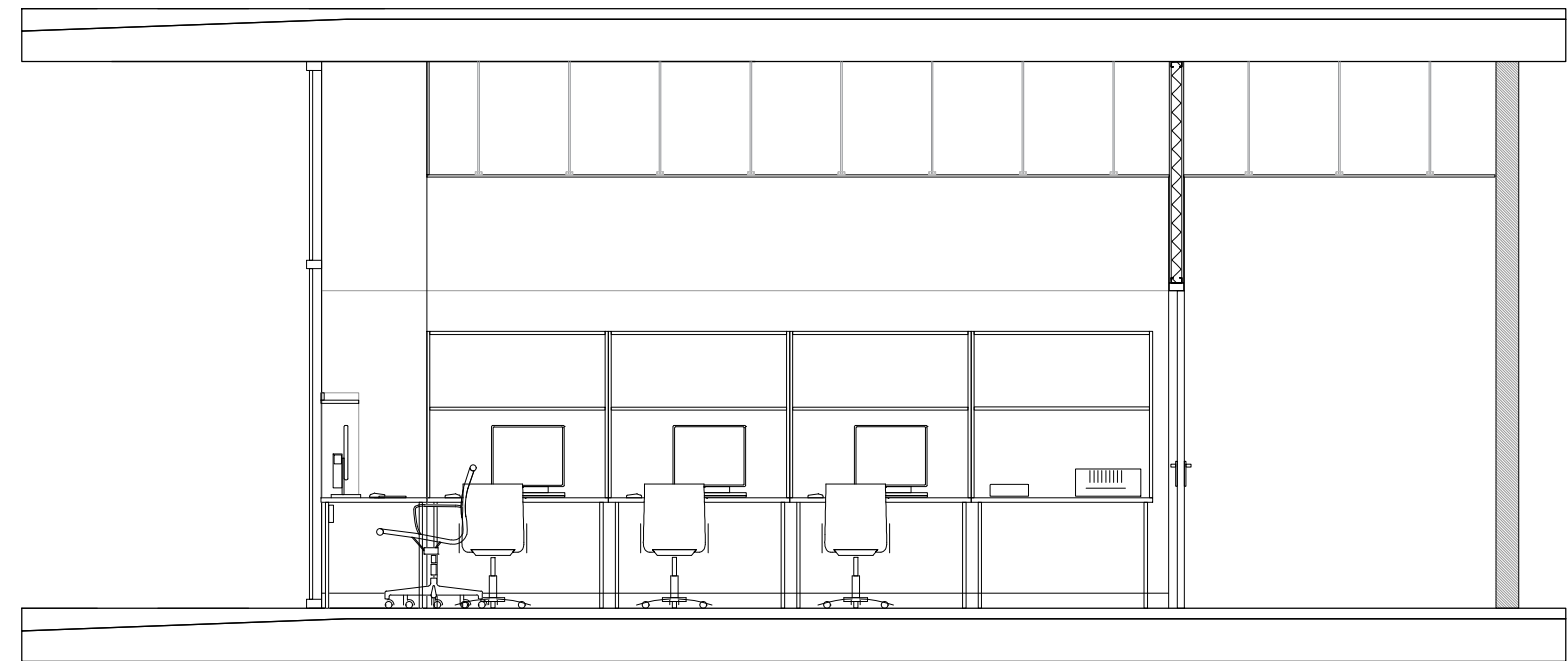

PROPOSTA. SECCIÓ 4. DESPATXOS. E. 1/50

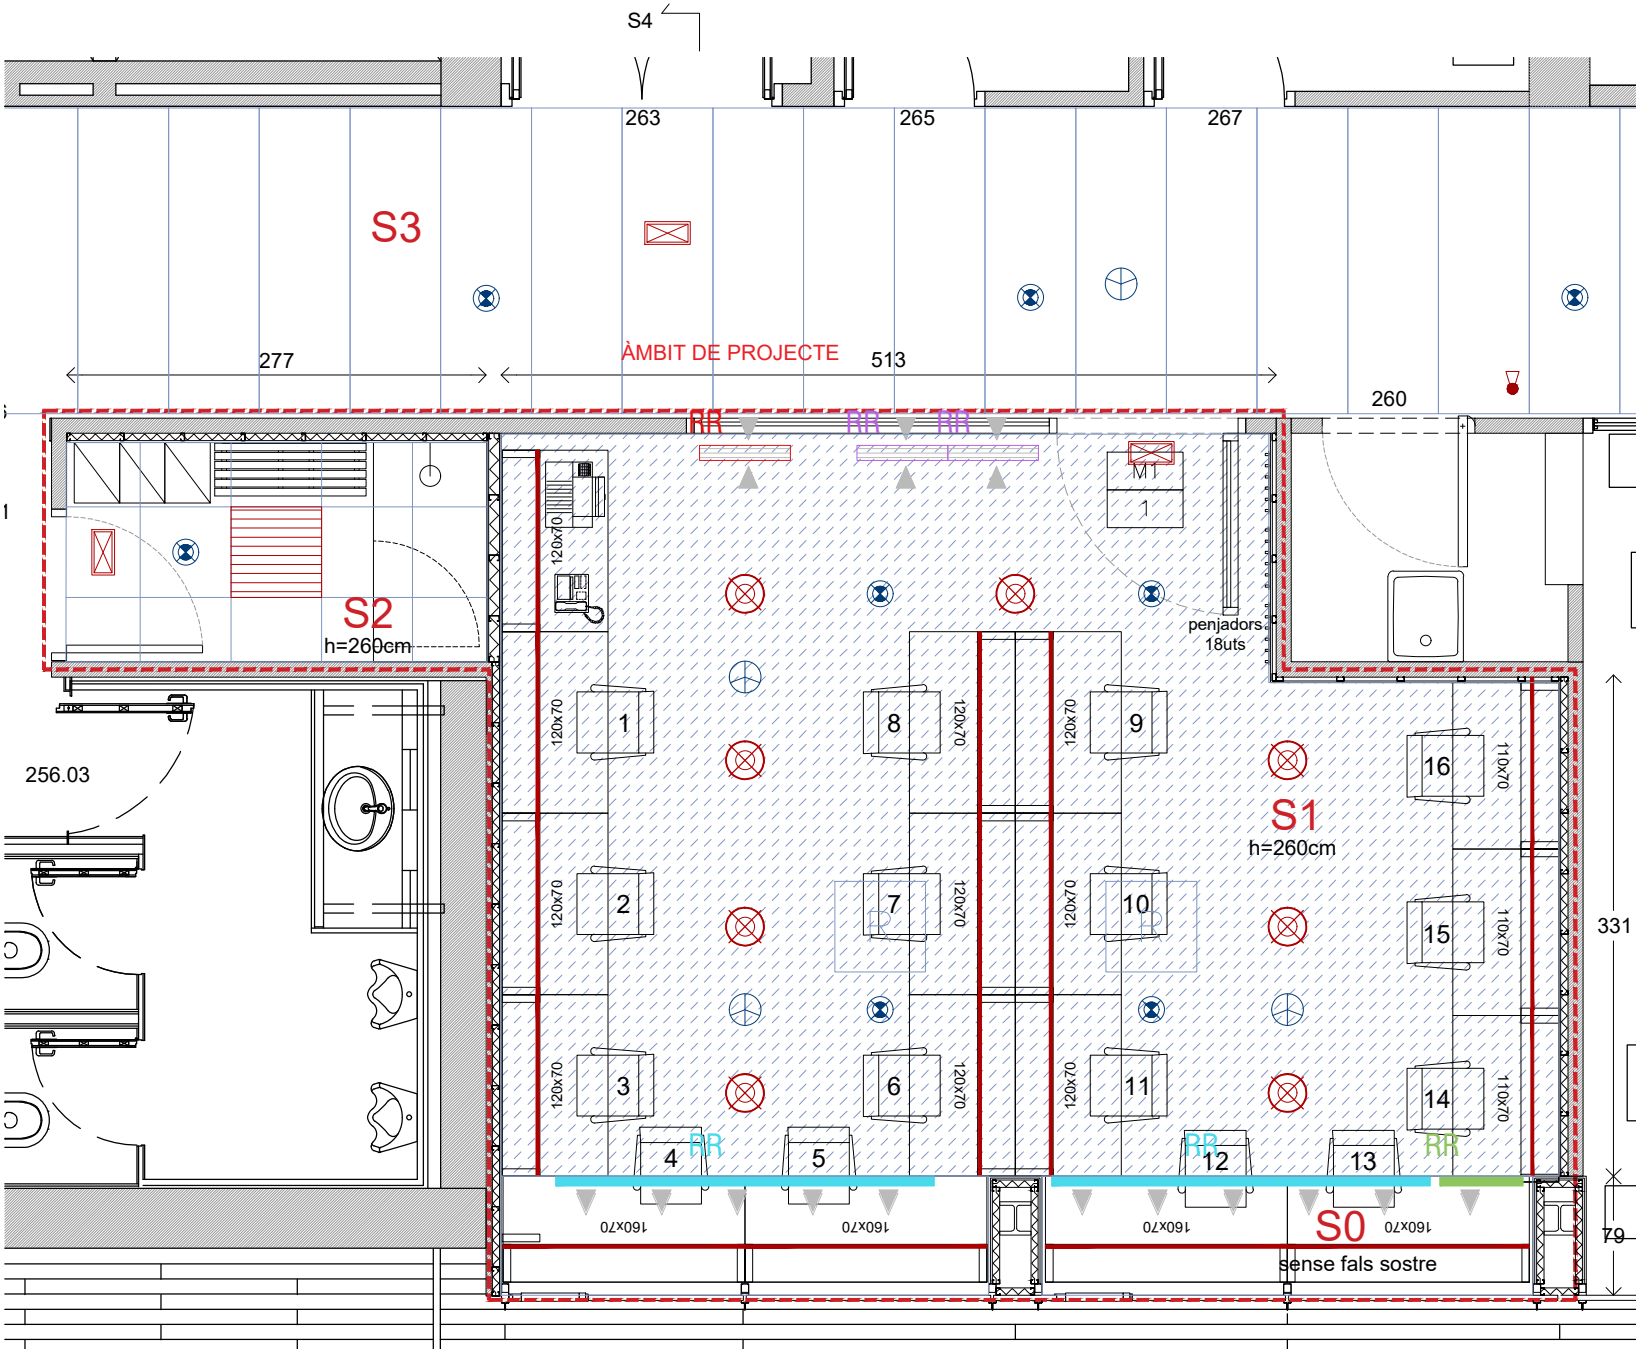

PROPOSTA FALSOS SOSTRES. PLANTA SEGONA. DESPATXOS. E. 1/50


LLEGENDA D'ACABATS GENERALS

FOX	TANCAMENTS
	T01 ENVÀ CARTRÓ-GUIX 48 ESTANDARD.
	ENVÀ DE PLACA 15mm i DOBLE MUNTANT 48/50/0,6 CADA 400mm+LLANA DE ROCA DE 50mm. FIXAT A TERRA/FORJAT. E=78mm. H=3,65m
	T02 ENVÀ CARTRÓ-GUIX 48 PLACA DOBLE HIDRÒFUGA
	ENVÀ DE PLACA HIDRÒFUGA 15mm i DOBLE MUNTANT 48/50/0,6 CADA 400mm+LLANA DE ROCA DE 50mm. FIXAT A TERRA/FORJAT. E=78mm. H=3,65m
	T03 EXTRADOSSAT CARTRÓ-GUIX 48 PLACA DOBLE
	EXTRADOSSAT DE DOBLE PLACA DE 15mm i GUIA DE 48mm FIXAT DE TERRA A FORJAT + LLANA DE ROCA 40mm ENTRE MUNTANTS. E=78mm. H: 3,65m.
	T04 EXTRADOSSAT CARTRÓ-GUIX 25 PLACA
	EXTRADOSSAT DE PLACA DE 15mm i GUIA DE 25mm FIXAT DE TERRA A FORJAT. E=40mm. H: 3,65m.
RH	REVESTIMENTS
	R1. RAJOLA DE PETIT FORMAT A DECIDIR PER LA DF.
	R2. PANELLS HPL DE 8MM DE GRUIX COL·LOCAT SOBRE LLATES DE FUSTA. PANELLAT DE PORTES DE 6MM. SÒCOL D'ACER 10CM AL PASSADIS PÚBLIC.
	R2A. PANELLS HPL DE 8MM DE GRUIX COL·LOCAT SOBRE LLATES DE FUSTA, FINS A 210CM D'ALTURA. PANELLAT DE PORTES DE 6MM. SÒCOL D'ACER 10CM AL PASSADIS PÚBLIC.
	R3. VINIL DE CONTROL SOLAR FINS A 140CM D'ALÇADA.
	R4. PINTURA DE COLOR BLANC DE 210CM FINS A FALS SOSTRE.
PV	PAVIMENTS
	P1 PAVIMENT VINÍLIC TIPUS TARKETT TORO O SIMILAR. ACABAT PENDENT A DECIDIR PER LA DF. REPLANTEIG DE JUNTES PENDENT A DEFINIR SEGONS MODEL.

S1	FALSOS SOSTRES
	S0. ESPAI SENSE FALS SOSTRE: ENGUIXAT DE FORJAT DIRECTE AMB MALLA, PER PINTAR. COLOR DF.
	S1. FALS SOSTRE CONTINU CARTRÓ-GUIX LAMINAT 13mm SUSPÉS, GUIES OCULTES. ACABAT SEGELLAT I PINTAT.
	S2. SOSTRE REGISTRABLE DE PLAQUES DE 60X60CM SOBRE PERFIL PERIMETRAL CONTINU. ACABAT PINTAT.
	S3. SOSTRE REGISTRABLE DE PLAQUES DE 60X120CM SOBRE PERFIL PERIMETRAL CONTINU. ACABAT PINTAT.

ELEMENTS FALSOS SOSTRES	
	LLUM PLAFÓ ESTANC 60X60CM
	LLUM FOCUS ENCASTAT
	LLUM TIRA LED
	CLIMATITZACIÓ – IMPULSIÓ
	CLIMATITZACIÓ – RETORN
	VENTILACIÓ – IMPULSIÓ
	VENTILACIÓ – RETORN
	SENSOR DE FUM
	RUIXADOR
	ALTAVEU
	LLUM D'EMERGÈNCIA

NOTES IMPORTANTS:
1. TOTS ELS TANCAMENTS DE CARTRÓ GUIX INCORPORARAN ELS REFORÇOS CORRESPONENTS A TOTS ELS PUNTS ON CALGUI PENJAR ELEMENTS DE PARET.
2. TOTS ELS MODELS I MATERIALS SERAN IGUALS O EQUIVALENTS.
3. TOTES LES MIDES ES REPLANTEJARAN EN OBRA.

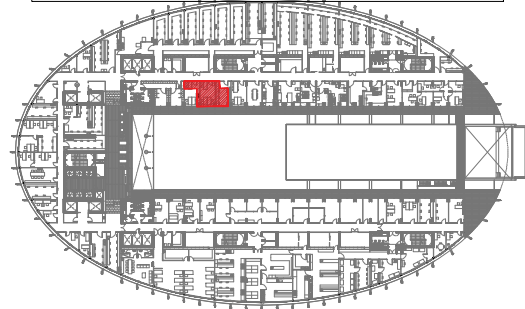

Hospital del Mar
Research Institute
Barcelona

DIRECCIÓ D'OBRA DE NOUS DESPATXOS DE TREBALL DE LA PLANTA SEGONA DEL PRBB
Carrer del Dr.Aiguader,88. Barcelona

Client: Hospital del Mar Research Institute

Data: EXE - Juliol 2025

PLANTA SEGONA. PROPOSTA

Plànol: DESPATXOS. FALS SOSTRE

Escala: A3 1/40

Codi: 248_EXE_04_Prop-Fals-sostre.dwg






CANTALLOPS VICENTE

ARQUITECTES

Cantallos Vicente Arquitectes, SLP.


Pg de Sant Joan 42, 2on.1a - Barcelona 08010. estudi@cantallosvicente.com

A04

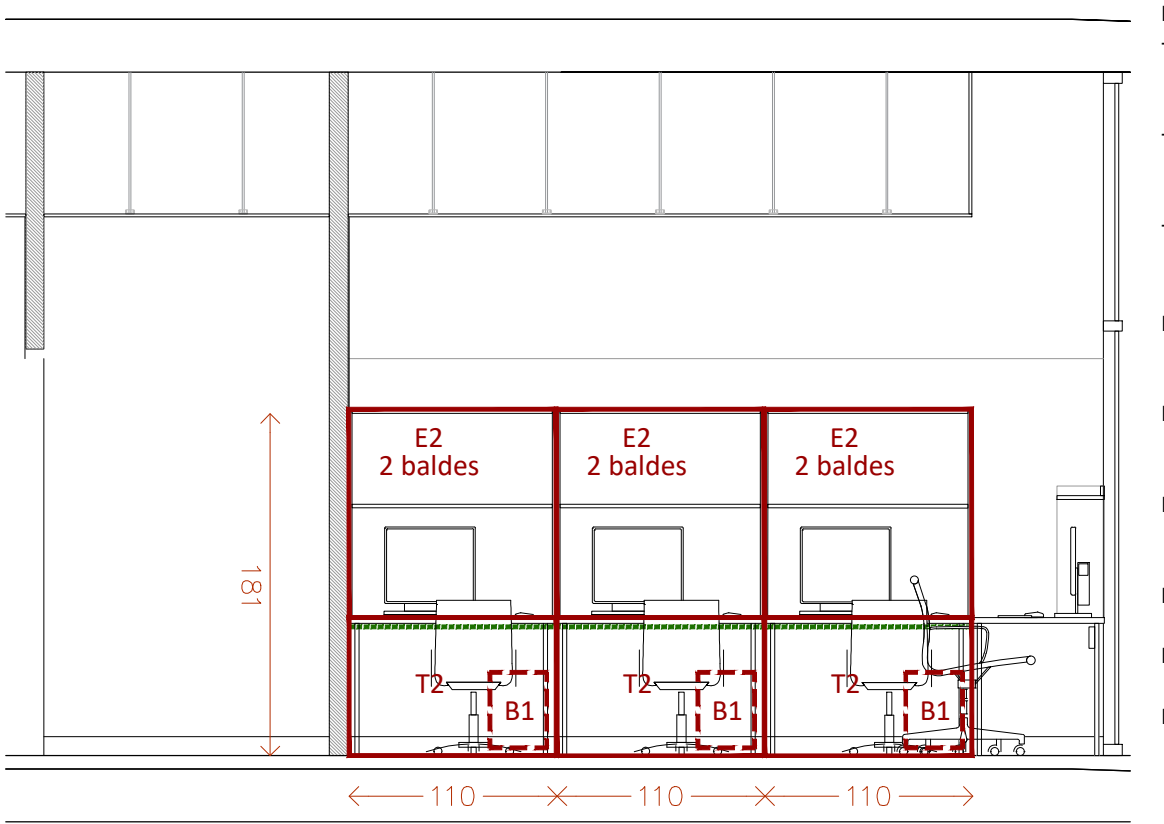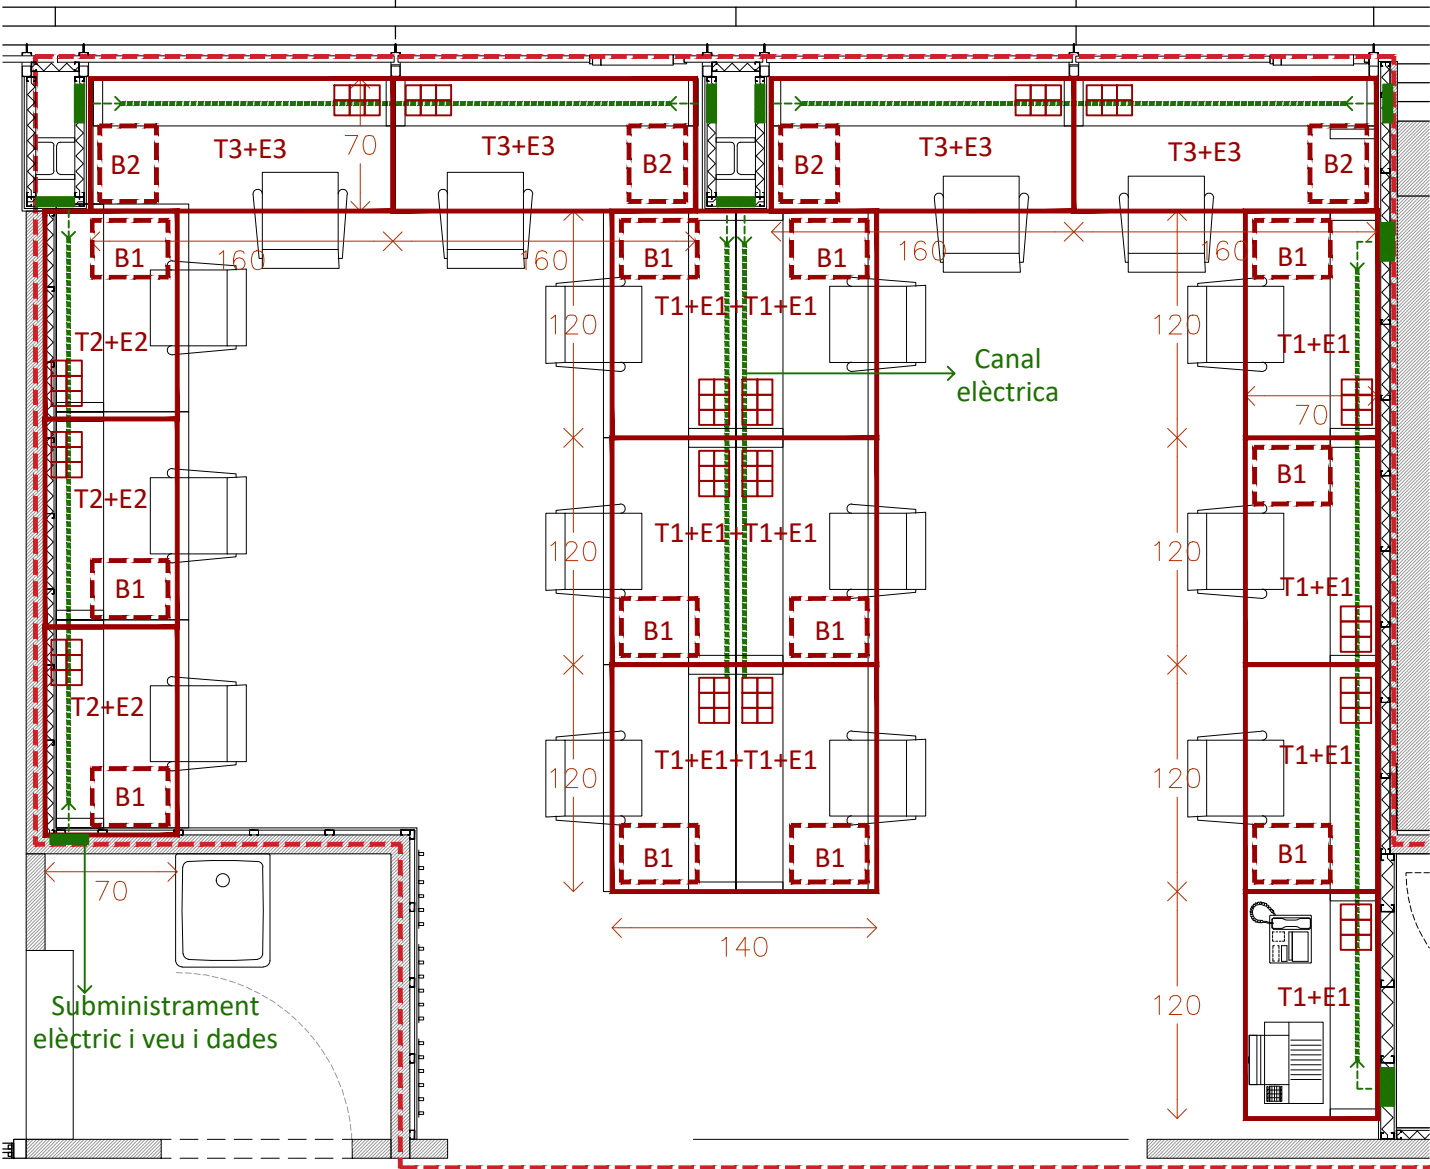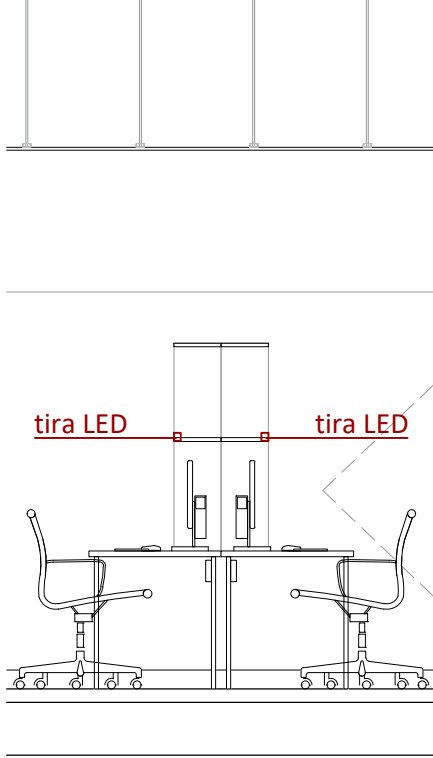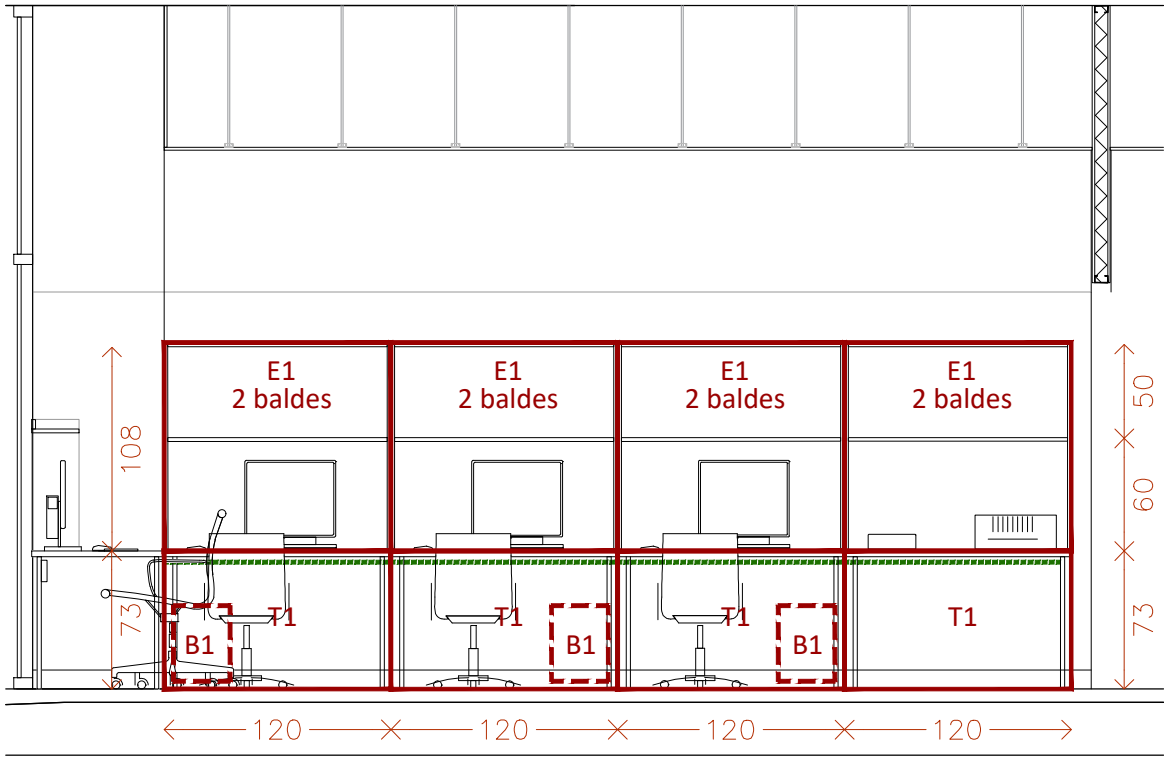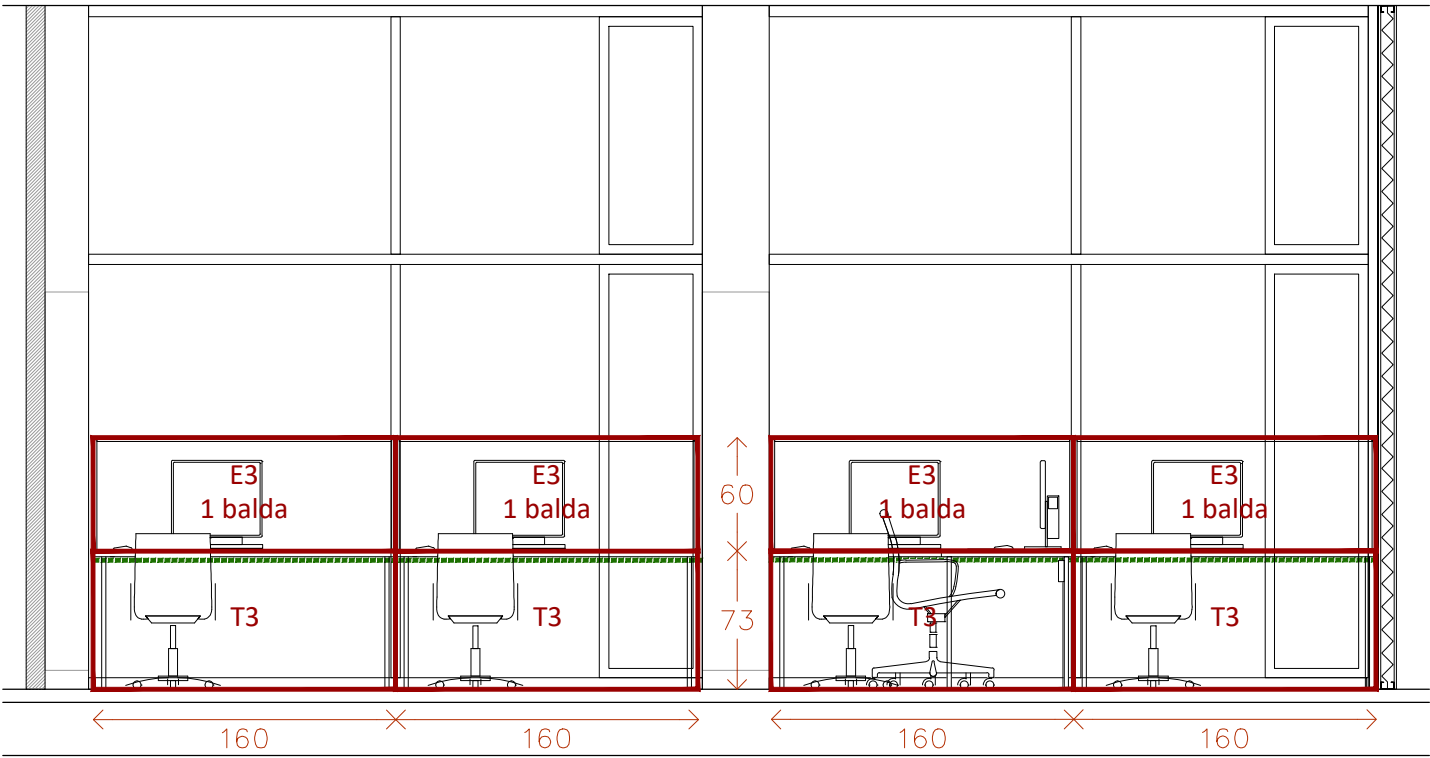

MOBILIARI

- T1 Taula de treball de 120x70cm amb passacables. El passacables inclou 2 Normal + 2 SAI + 2 RJ 10 uts
- T2 Taula de treball de 110x70cm amb passacables. El passacables inclou 2 Normal + 2 SAI + 2 RJ 3 uts
- T3 Taula de treball de 160x70cm amb passacables. El passacables inclou 2 Normal + 2 SAI + 2 RJ 4 uts
- E1 Estanteria de dues baldes de 120cm d'ample. Inclou tira LED 10 uts
- E2 Estanteria de dues baldes de 110cm d'ample. Inclou tira LED 3 uts
- E3 Estanteria d'una balda de 160cm d'ample. Inclou tira LED 4 uts
- B1 Calaixera de lloc de treballs sota taula. 12 uts
- B2 Calaixera de treball. Accés lateral. Rodes 4 uts
- P1 Penjadors de paret convencional. 20 uts

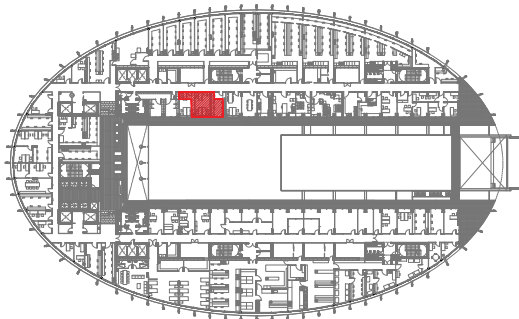

PR ESTAT D'AMIDAMENTS I PRESSUPOST

AMIDAMENTS

Data: 22/04/26

Pàg.: 1

Obra 01 PRESSUPOST LOT 2 MOBILIARI
 Capítol 00 NOTA PRÈVIA

NUM.	CODI	UA	DESCRIPCIO
1	NOTAPREVIA	pa	Notes generals a totes les partides del present capítol: Estan inclosos: - Els treballs, material i mitjans auxiliars (transport, mitjans i maquinària, elevadors, etc) per a la correcta execució dels treballs. - Alternatives de menys volum (sacs o altres) que els contenidors per poder baixar la runa i traslladar-la amb més freqüència, així com furgonetes per dur a terme el trasllat. - Homologació i certificació dels materials. - Manual d'instruccions i garanties. - Les despeses complementàries directes i indirectes, així com les despeses d'estructura empresarial. Queden incloses en cada capítol totes les ajudes del ram de paleta consistents en: - Les ajudes necessàries de paleta tant per instal·lacions com per altres industrials. - Realització de regates i forats. - Pintura. - Neteja final i retirada d'enderrocs. - Repassos d'acabats. - Gestió de residus. - Deposició de residus a instal·lació autoritzada (abocador autoritzar + cànon i taxes incloses). - Transport de residus. Estan incloses totes les mesures de protecció tals com: - Les aturades per condicions meteorològiques adverses i/o requeriment del servei assistencial. - Serà d'aplicació la normativa interna i mesures d'emergència per personal d'empreses subcontractades del Parc de Recerca Biomèdica de Barcelona. - Serà d'aplicació les normes bàsiques de seguretat i pautes de comportament en les àrees de treball del Parc de Recerca Biomèdica de Barcelona. - Serà d'aplicació el Quadern informatiu de riscos generals i mesures preventives per empreses contractades del Parc de Recerca Biomèdica de Barcelona. - Totes les feines es duran a terme d'acord a la normativa aplicable.

AMIDAMENT DIRECTE**1,000**

Obra 01 PRESSUPOST LOT 2 MOBILIARI
 Capítol 01 MOBILIARI

NUM.	CODI	UA	DESCRIPCIO
1	0101-MOB1	u	T1+E1 Central. Subministrament i col·locació de taula de treball doble de 120(llarg)x140cm(profund)x73cm(alt) i dues estanteries superiors amb dues baldes de 120cm(llarg)x25cm(profund). Tauler de melamina amb acabat pendent a definir per la DF i potes d'estructura metàl·lica amb acabat pendent a definir. El tauler inclou passacables integrat amb 2 endolls normals, 2 endolls SAI i 2 RJ.Inclou electrificació a corrent. Inclou tots els elements i accessoris per deixar la unitat muntada a obra. Plànols de mobiliari adjunts en el projecte. Inclou trasllat. Inclou medició prèvia in situ per verificar les mides del mobiliari.

AMIDAMENT DIRECTE**3,000**

2	0102-MOB2	u	T1+E1 Lateral. Subministrament i col·locació de taula de treball doble de 120(llarg)x70cm(profund)x73cm(alt) i estanteria superior amb dues baldes de 120cm(llarg)x25cm(profund). Tauler de melamina amb acabat pendent a definir per la DF i potes d'estructura metàl·lica amb acabat pendent a definir. El tauler inclou passacables integrat amb 2 endolls normals, 2 endolls SAI i 2 RJ.Inclou electrificació a corrent. Inclou tots els elements i accessoris per deixar la unitat muntada a obra. Plànols de mobiliari adjunts en el projecte. Inclou trasllat. Inclou medició prèvia in situ per verificar les mides del mobiliari.
---	-----------	---	--

AMIDAMENT DIRECTE**4,000**

3	0103-MOB3	u	T2+E2 Lateral. Subministrament i col·locació de taula de treball doble de 110(llarg)x70cm(profund)x73cm(alt) i estanteria superior amb dues baldes de 110cm(llarg)x25cm(profund). Tauler de melamina amb acabat pendent a definir per la DF i potes d'estructura metàl·lica amb acabat pendent a definir. El tauler inclou passacables integrat amb 2 endolls normals, 2 endolls SAI i 2 RJ.Inclou electrificació a corrent. Inclou tots els elements i
---	-----------	---	---

EUR

AMIDAMENTS

Data: 22/04/26

Pàg.: 2

accessoris per deixar la unitat muntada a obra. Plànols de mobiliari adjunts en el projecte. Inclou trasllat. Inclou medició prèvia in situ per verificar les mides del mobiliari.

AMIDAMENT DIRECTE**3,000**

- 4 0104-MOB4 u T3+E3 Façana. Subministrament i col·locació de taula de treball doble de 160(llarg)x70cm(profund)x73cm(alt) i estanteria superior amb dues baldes de 160cm(llarg)x25cm(profund). Tauler de melamina amb acabat pendent a definir per la DF i potes d'estructura metàl·lica amb acabat pendent a definir. El tauler inclou passacables integrat amb 2 endolls normals, 2 endolls SAI i 2 RJ. Inclou electrificació a corrent. Inclou tots els elements i accessoris per deixar la unitat muntada a obra. Plànols de mobiliari adjunts en el projecte. Inclou trasllat. Inclou medició prèvia in situ per verificar les mides del mobiliari.

AMIDAMENT DIRECTE**4,000**

- 5 0107-MOB7 u B1 Subministrament i col·locació de calaixera de treball d'aproximadament 33(llarg)x54(profund)x55cm(alt). Moble de melamina amb acabat pendent a definir per la DF i rodes. Inclou tres calaixos amb tirador pendent a definir per la DF. Inclou tots els elements i accessoris per deixar la unitat muntada a obra. Plànols de mobiliari adjunts en el projecte. Inclou trasllat. Inclou medició prèvia in situ per verificar les mides del mobiliari.

AMIDAMENT DIRECTE**12,000**

- 6 0108-MOB8 u B2 Subministrament i col·locació de calaixera de treball cantonera d'aproximadament 47(llarg)x60(profund)x55cm(alt). Moble de melamina amb acabat pendent a definir per la DF i rodes. Inclou tres calaixos amb tirador pendent a definir per la DF. Inclou tots els elements i accessoris per deixar la unitat muntada a obra. Plànols de mobiliari adjunts en el projecte. Inclou trasllat. Inclou medició prèvia in situ per verificar les mides del mobiliari.

AMIDAMENT DIRECTE**4,000**

- 7 0109-MOB9 u P1 Subministrament i col·locació de penjador de paret d'acer inoxidable amb acabat mate blanc. Model pendent a definir per la DF. Inclou tots els elements i accessoris per deixar la unitat muntada a obra. Plànols de mobiliari adjunts en el projecte. Inclou trasllat.

AMIDAMENT DIRECTE**20,000**

- 8 0110-EL01 m Il·luminació Tira Led 2700k. Subministrament i muntatge de il·luminació de tires LED 230V DIM 10W/M IP65 2700K. Difusor de policarbonat Opal. Inclou connexió a la xarxa elèctrica existent. Inclou tots els elements i accessoris per deixar la unitat muntada a obra.

AMIDAMENT DIRECTE**17,000**

- 9 0111-EL02 u Subministrament i muntatge de kit de connexió per a tira LED de 230V. Inclou connexió a la xarxa elèctrica existent.

AMIDAMENT DIRECTE**4,000**

- 10 0112-EL03 u Electrificació amb sistema intern de sectorització força/dades, aïllant entre si cada sector, format per: 4 schuko totalment cablejades. Entrada a corrent per cablejat lateral amb connector ràpid en punta. 2 endolls normals, 2 endolls SAI i 2 RJ. Muntat amb perfil d'alumini anoditzat. Inclou mecanització del sobre de taula per incloure el conjunt. Inclou connexions a xarxa. Color d'acabat pendent a definir per la DF.

AMIDAMENT DIRECTE**17,000**

Obra 01 PRESSUPOST LOT 2 MOBILIARI
Capítol 02 SEGURETAT I SALUT

NUM.	CODI	UA	DESCRIPCió
1	0201-ESS1	u	Partida general pel subministrament i servei de tots els elements de seguretat i salut de l'obra pels treballadors, personal d'obra i membre de la DO, d'acord a les necessitats i riscos establerts en el pla de SS de l'obra i d'acord a les indicacions del coordinador de SS.

S'inclouen tots els equips de protecció individual per treballadors, proteccions i tanques per la seguretat de
EUR

AMIDAMENTS

Data: 22/04/26

Pàg.: 3

l'obra, provisionals d'obra, serveis i acondicionament dels treballadors i personal d'obra.
Tots els elements degudament homologats i certificats d'acord a la normativa i UNEs vigents.

AMIDAMENT DIRECTE 1,000

Obra 01 PRESSUPOST LOT 2 MOBILIARI
Capítol 03 CONTROL DE QUALITAT

NUM.	CODI	UA	DESCRIPCIÓ
1	0301-COQU	pa	Conjunt d'assajos i mesures a realitzar per validar els diversos elements d'obra civil i d'instal·lacions de l'àmbit d'actuació

AMIDAMENT DIRECTE 1,000

PRESSUPOST

Data: 22/04/26

Pàg.: 1

Obra 01 Pressupost LOT 2 MOBILIARI
Capítol 00 NOTA PRÈVIA

NUM. CODI	UA	DESCRIPCIÓ	PREU	AMIDAMENT	IMPORT
1	NOTAPREVIA	pa			

Nota prèvia

0,00

1,000

0,00

Notes generals a totes les partides del present capítol:
Estan inclosos:

- Els treballs, material i mitjans auxiliars (transport, mitjans i maquinària, elevadors, etc) per a la correcta execució dels treballs.
- Alternatives de menys volum (sacs o altres) que els contenidors per poder baixar la runa i traslladar-la amb més freqüència, així com furgonetes per dur a terme el trasllat.
- Homologació i certificació dels materials.
- Manual d'instruccions i garanties.
- Les despeses complementàries directes i indirectes, així com les despeses d'estructura empresarial.

Queden incloses en cada capítol totes les ajudes del ram de paleta consistents en:

- Les ajudes necessàries de paleta tant per instal·lacions com per altres industrials.
- Realització de regates i forats.
- Pintura.
- Neteja final i retirada d'enderrocs.
- Repassos d'acabats.
- Gestió de residus.
- Deposició de residus a instal·lació autoritzada (abocador autoritzar + cànon i taxes incloses).
- Transport de residus.

Estan incloses totes les mesures de protecció tals com:

- Les aturades per condicions meteorològiques adverses i/o requeriment del servei assistencial.
- Serà d'aplicació la normativa interna i mesures d'emergència per personal d'empreses subcontractades del Parc de Recerca Biomèdica de Barcelona.
- Serà d'aplicació les normes bàsiques de seguretat i pautes de comportament en les àrees de treball del Parc de Recerca Biomèdica de Barcelona.
- Serà d'aplicació el Quadern informatiu de riscos generals i mesures preventives per empreses contractades del Parc de Recerca Biomèdica de Barcelona.
- Totes les feines es duran a terme d'acord a la normativa aplicable.

(P - 0)

TOTAL	Capítol	01.00			0,00
--------------	----------------	--------------	--	--	-------------

Obra 01 Pressupost LOT 2 MOBILIARI
Capítol 01 MOBILIARI

NUM. CODI	UA	DESCRIPCIÓ	PREU	AMIDAMENT	IMPORT
1	0101-MOB1	u			

T1+E1 Central. Taula de treball 120x140cm + Doble estanteria 120x25cm

824,56

3,000

2.473,68

T1+E1 Central. Subministrament i col·locació de taula de treball doble de 120(larg)x140cm(profund)x73cm(alt) i dues estanteries superiors amb dues baldes de 120cm(larg)x25cm(profund). Tauler de melamina amb acabat pendent a definir per la DF i potes d'estructura metàl·lica amb acabat pendent a definir. El tauler inclou passacables integrat amb 2 endolls normals, 2 endolls SAI i 2 RJ.Inclou electrificació a corrent. Inclou tots els elements i accessoris per deixar la unitat muntada a obra. Plànols de mobiliari adjunts en el projecte. Inclou

PRESSUPOST

Data: 22/04/26

Pàg.: 2

		trasllat. Inclou medicació prèvia in situ per verificar les mides del mobiliari. (P - 1)			
2	0102-MOB2	u T1+E1 Lateral. Taula de treball 120x70cm + Estanteria 120x25cm	535,04	4,000	2.140,16
		T1+E1 Lateral. Subministrament i col·locació de taula de treball doble de 120(llarg)x70cm(profund)x73cm(alt) i estanteria superior amb dues baldes de 120cm(llarg)x25cm(profund). Tauler de melamina amb acabat pendent a definir per la DF i potes d'estructura metàl·lica amb acabat pendent a definir. El tauler inclou passacables integrat amb 2 endolls normals, 2 endolls SAI i 2 RJ.Inclou electrificació a corrent. Inclou tots els elements i accessoris per deixar la unitat muntada a obra. Plànols de mobiliari adjunts en el projecte. Inclou trasllat. Inclou medicació prèvia in situ per verificar les mides del mobiliari. (P - 2)			
3	0103-MOB3	u T2+E2 Lateral. Taula de treball 110x70 + Estanteria 110x25cm	526,24	3,000	1.578,72
		T2+E2 Lateral. Subministrament i col·locació de taula de treball doble de 110(llarg)x70cm(profund)x73cm(alt) i estanteria superior amb dues baldes de 110cm(llarg)x25cm(profund). Tauler de melamina amb acabat pendent a definir per la DF i potes d'estructura metàl·lica amb acabat pendent a definir. El tauler inclou passacables integrat amb 2 endolls normals, 2 endolls SAI i 2 RJ.Inclou electrificació a corrent. Inclou tots els elements i accessoris per deixar la unitat muntada a obra. Plànols de mobiliari adjunts en el projecte. Inclou trasllat. Inclou medicació prèvia in situ per verificar les mides del mobiliari. (P - 3)			
4	0104-MOB4	u T3+E3 Façana. Taula de treball 160x70 + Estanteria 160x25cm	595,76	4,000	2.383,04
		T3+E3 Façana. Subministrament i col·locació de taula de treball doble de 160(llarg)x70cm(profund)x73cm(alt) i estanteria superior amb dues baldes de 160cm(llarg)x25cm(profund). Tauler de melamina amb acabat pendent a definir per la DF i potes d'estructura metàl·lica amb acabat pendent a definir. El tauler inclou passacables integrat amb 2 endolls normals, 2 endolls SAI i 2 RJ.Inclou electrificació a corrent. Inclou tots els elements i accessoris per deixar la unitat muntada a obra. Plànols de mobiliari adjunts en el projecte. Inclou trasllat. Inclou medicació prèvia in situ per verificar les mides del mobiliari. (P - 4)			
5	0107-MOB7	u B1 Calaixera per a lloc de treball sota taula	161,70	12,000	1.940,40
		B1 Subministrament i col·locació de calaixera de treball d'aproximadament 33(llarg)x54(profund)x55cm(alt). Moble de melamina amb acabat pendent a definir per la DF i rodes. Inclou tres calaixos amb tirador pendent a definir per la DF. Inclou tots els elements i accessoris per deixar la unitat muntada a obra. Plànols de mobiliari adjunts en el projecte. Inclou trasllat. Inclou medicació prèvia in situ per verificar les mides del mobiliari. (P - 5)			
6	0108-MOB8	u B2 Calaixera per a lloc de treball amb accés lateral i rodes	352,45	4,000	1.409,80
		B2 Subministrament i col·locació de calaixera de treball cantonera d'aproximadament 47(llarg)x60(profund)x55cm(alt). Moble de melamina amb acabat pendent a definir per la DF i rodes. Inclou tres calaixos amb tirador pendent a definir per la DF. Inclou tots els elements i accessoris per deixar la unitat muntada a obra. Plànols de mobiliari adjunts en el projecte. Inclou trasllat. Inclou medicació prèvia in situ per verificar les mides del mobiliari. (P - 6)			
7	0109-MOB9	u P1 Penjador de paret	13,95	20,000	279,00
		P1 Subministrament i col·locació de penjador de paret d'acer inoxidable amb acabat mate blanc. Model pendent a definir per la DF.Inclou tots els elements i accessoris per deixar la unitat muntada a obra. Plànols de mobiliari adjunts en el projecte. Inclou trasllat. (P - 7)			
8	0110-EL01	m Il·luminació Tira Led 2700k - 1m	80,00	17,000	1.360,00
		Il·luminació Tira Led 2700k. Subministrament i muntatge de il·luminació de tires LED 230V DIM 10W/M IP65 2700K. Difusor de policarbonat Opal. Inclou connexió a la xarxa elèctrica existent. Inclou tots els elements i accessoris per deixar la unitat muntada a obra. (P - 8)			

PRESSUPOST

Data: 22/04/26

Pàg.: 3

9	0111-EL02	u	Kit de connexió per a tira LED	40,00	4,000	160,00
			Subministrament i muntatge de kit de connexió per a tira LED de 230V. Inclou connexió a la xarxa elèctrica existent. (P - 9)			
10	0112-EL03	u	Electrificació de les taules de treball	115,64	17,000	1.965,88
			Electrificació amb sistema intern de sectorització força/dades, aïllant entre sí cada sector, format per: 4 schuko totalment cablejades. Entrada a corrent per cablejat lateral amb connector ràpid en punta. 2 endolls normals, 2 endolls SAI i 2 RJ. Muntat amb perfil d'alumini anoditzat. Inclou mecanització del sobre de taula per incloure el conjunt. Inclou connexions a xarxa. Color d'acabat pendent a definir per la DF. (P - 10)			

TOTAL	Capítol	01.01	15.690,68
--------------	----------------	--------------	------------------

Obra	01	Pressupost LOT 2 MOBILIARI
Capítol	02	SEGURETAT I SALUT

NUM. CODI	UA	DESCRIPCIÓ	PREU	AMIDAMENT	IMPORT
1 0201-ESS1	u	Partida general SS de l'obra Partida general pel subministrament i servei de tots els elements de seguretat i salut de l'obra pels treballadors, personal d'obra i membre de la DO, d'acord a les necessitats i riscos establerts en el pla de SS de l'obra i d'acord a les indicacions del coordinador de SS. S'inclouen tots els equips de protecció individual per treballadors, proteccions i tanques per la seguretat de l'obra, provisionals d'obra, serveis i acondicionament dels treballadors i personal d'obra. Tots els elements degudament homologats i certificats d'acord a la normativa i UNEs vigents. (P - 11)	306,69	1,000	306,69

TOTAL	Capítol	01.02	306,69
--------------	----------------	--------------	---------------

Obra	01	Pressupost LOT 2 MOBILIARI
Capítol	03	CONTROL DE QUALITAT

NUM. CODI	UA	DESCRIPCIÓ	PREU	AMIDAMENT	IMPORT
1	0301-COQU	pa			
		Previsió de mesures de control i proves d'execució	49,40	1,000	49,40
		Conjunt d'assajos i mesures a realitzar per validar els diversos elements d'obra civil i d'instal·lacions de l'àmbit d'actuació (P - 12)			

TOTAL	Capítol	01.03	49,40
--------------	----------------	--------------	--------------

RESUM DE PRESSUPOST

Data: 22/04/26 Pàg.: 1

NIVELL 2 : Capítol			Import	%
Capítol	01.00	NOTA PRÈVIA	0,00	0,00
Capítol	01.01	MOBILIARI	15.690,68	97,78
Capítol	01.02	SEGURETAT I SALUT	306,69	1,91
Capítol	01.03	CONTROL DE QUALITAT	49,40	0,31
Obra	01	Pressupost LOT 2 MOBILIARI	16.046,77	100,00
			16.046,77	100,00
NIVELL 1 : Obra			Import	%
Obra	01	Pressupost LOT 2 MOBILIARI	16.046,77	100,00
			16.046,77	100,00

PRESSUPOST D'EXECUCIÓ PER CONTRACTE

Pàg. 1

PRESSUPOST D'EXECUCIÓ MATERIAL.....	16.046,77
13 % Despeses generals SOBRE 16.046,77.....	2.086,08
6 % Benefici industrial SOBRE 16.046,77.....	962,81
Subtotal	19.095,66
21 % IVA SOBRE 19.095,66.....	4.010,09
TOTAL PRESSUPOST PER CONTRACTE €	23.105,75

Aquest pressupost d'execució per contracte puja a

(VINT-I-TRES MIL CENT CINC EUROS AMB SETANTA-CINC CÈNTIMS)

TR TERMINI D'EXECUCIÓ

Es preveu un termini d'execució d'obra segons el següent detall:

Procés		MES 1				MES 2				MES 3			
		Setmana											
		1	2	3	4	5	6	7	8	9	10	11	12
MOBILIARI I INSTAL·LACIONS													
LOT 2.	Presa de mides definitives												
	Fabricació mobiliari												
	Muntatge												
	Posta en marxa												
	Entrada en funcionament												