



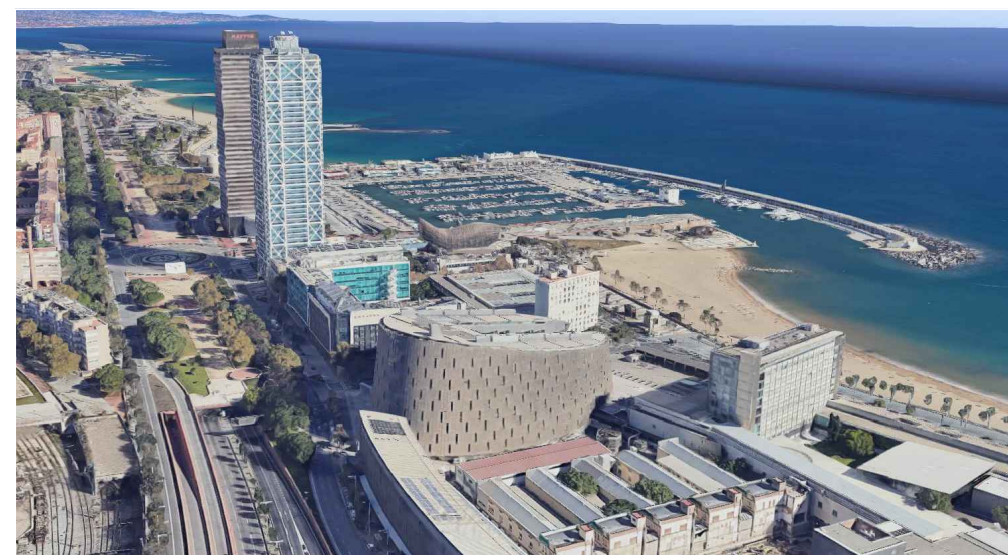

QUADRE DE SUPERFÍCIES ÀMBIT D'ACTUACIÓ	
Superfície útil estat actual	40,29m2
Superfície construïda estat actual	47,00m2
Superfície útil proposta	41,23m2
Superfície proposta proposta	47,00m2

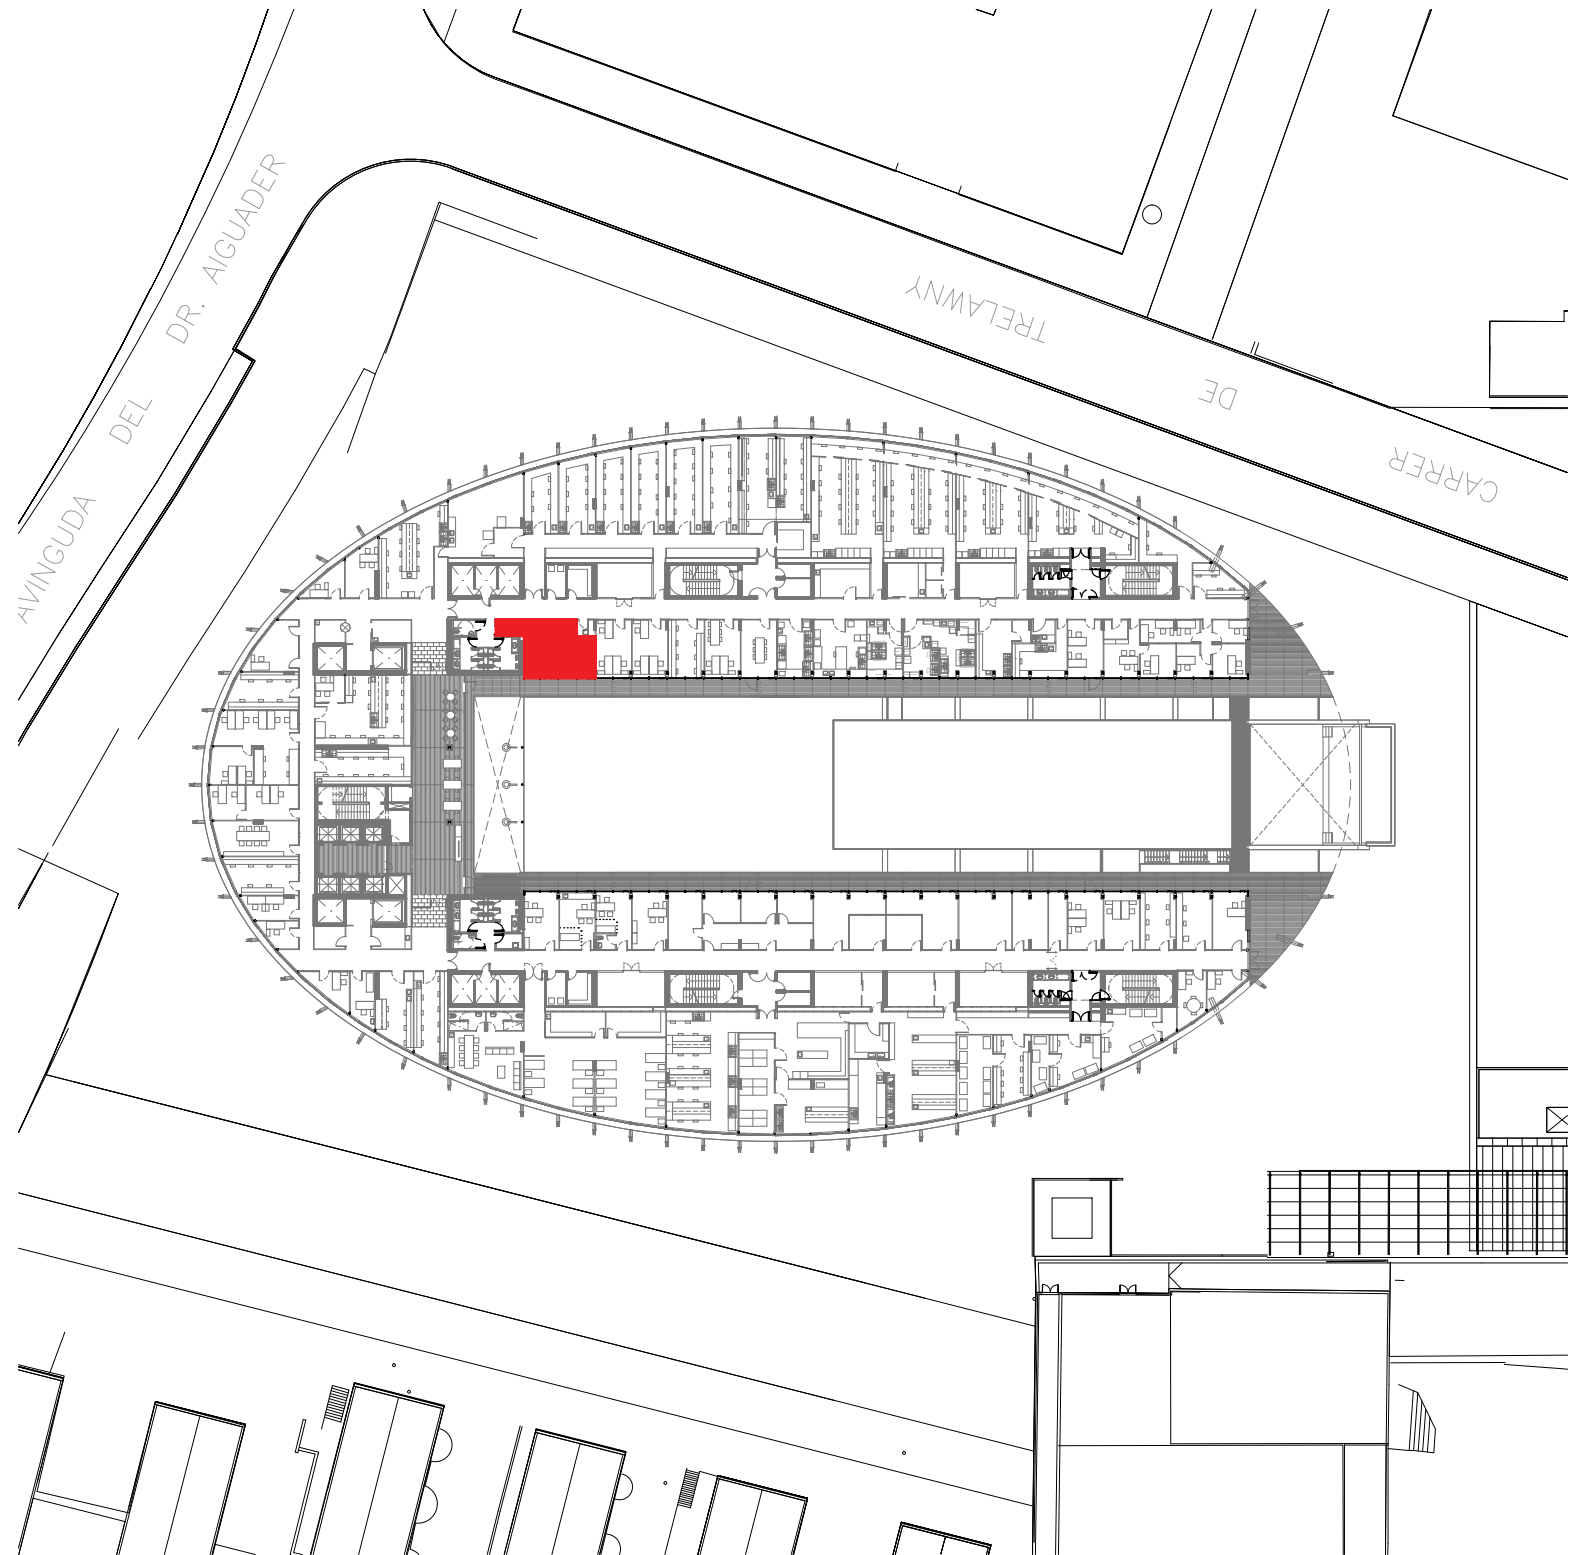

Hospital del Mar
Research Institute
Barcelona

DIRECCIÓ D'OBRA DE NOUS DESPATXOS DE TREBALL DE LA PLANTA SEGONA DEL PRBB
Carrer del Dr.Aiguader,88. Barcelona

Client: Hospital del Mar Research Institute
Data: EXE - Juliol 2025
ESTAT ACTUAL. P2
Plànol: EMPLAÇAMENT PRBB

Escala: A3 1/2000
 Codi: 248_EXE_00_EA_Sit+Empl.dwg

Cantallops Vicente Arquitectes, SLP.

Pg de Sant Joan 42, 2on.1a - Barcelona 08010. estudi@cantallopsvicente.com

CANTALLOPS VICENTE
ARQUITECTES




Descripció	Sup. útil
Vestidor	4,26m2
Despatx	36,97m2
Total sup. útil	41,23m2
Total sup. constr.	47,00m2




Client: Hospital del Mar Research Institute
Data: EXE - Juliol 2025
PROPOSTA
Plànol: P2. DESPATXOS

Escala: Codi: 248_EXE-503_Prop_Despatxos.dwg	CANTALLOPS VICENTE ARQUITECTES
Cantallops Vicente Arquitectes, SLP. Pg de Sant Joan 42, 2on.1a - Barcelona 08010. estudi@cantallopsvicente.com	

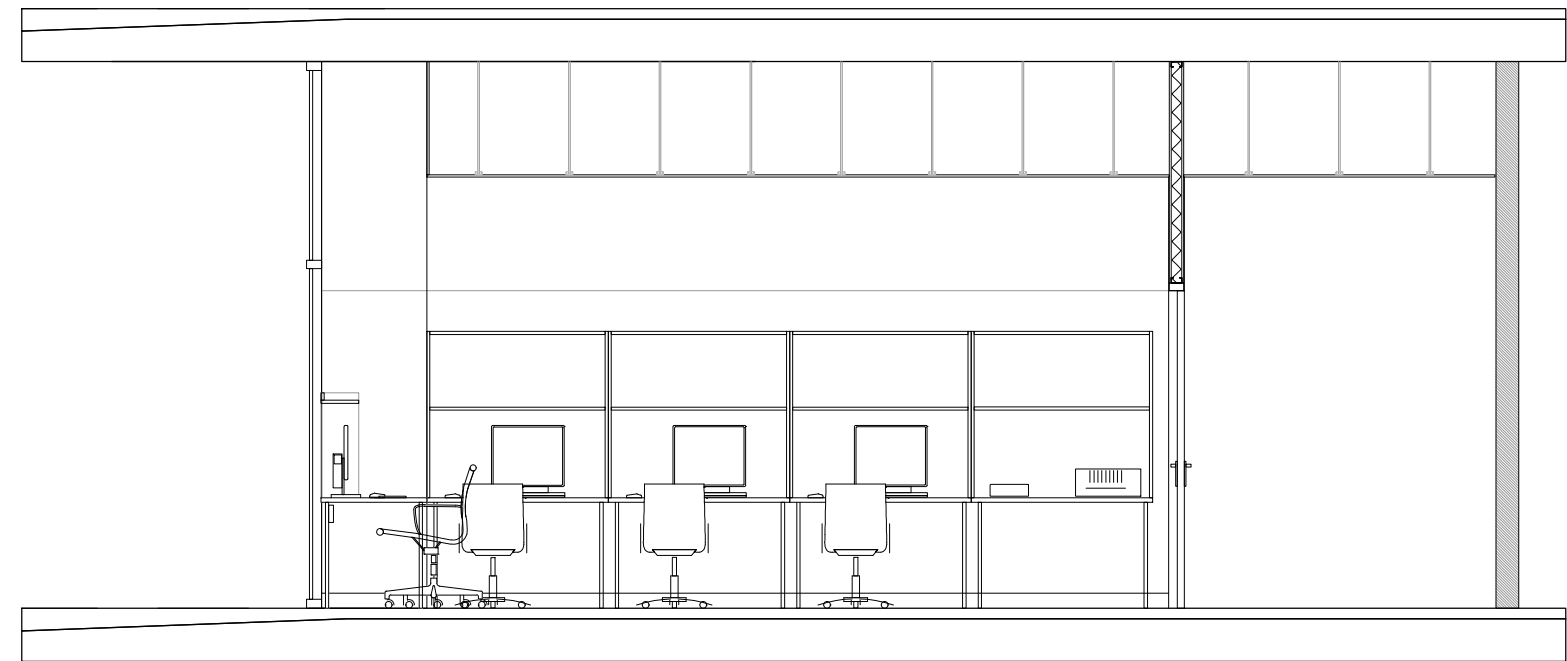

PROPOSTA. SECCIÓ 4. DESPATXOS. E. 1/50

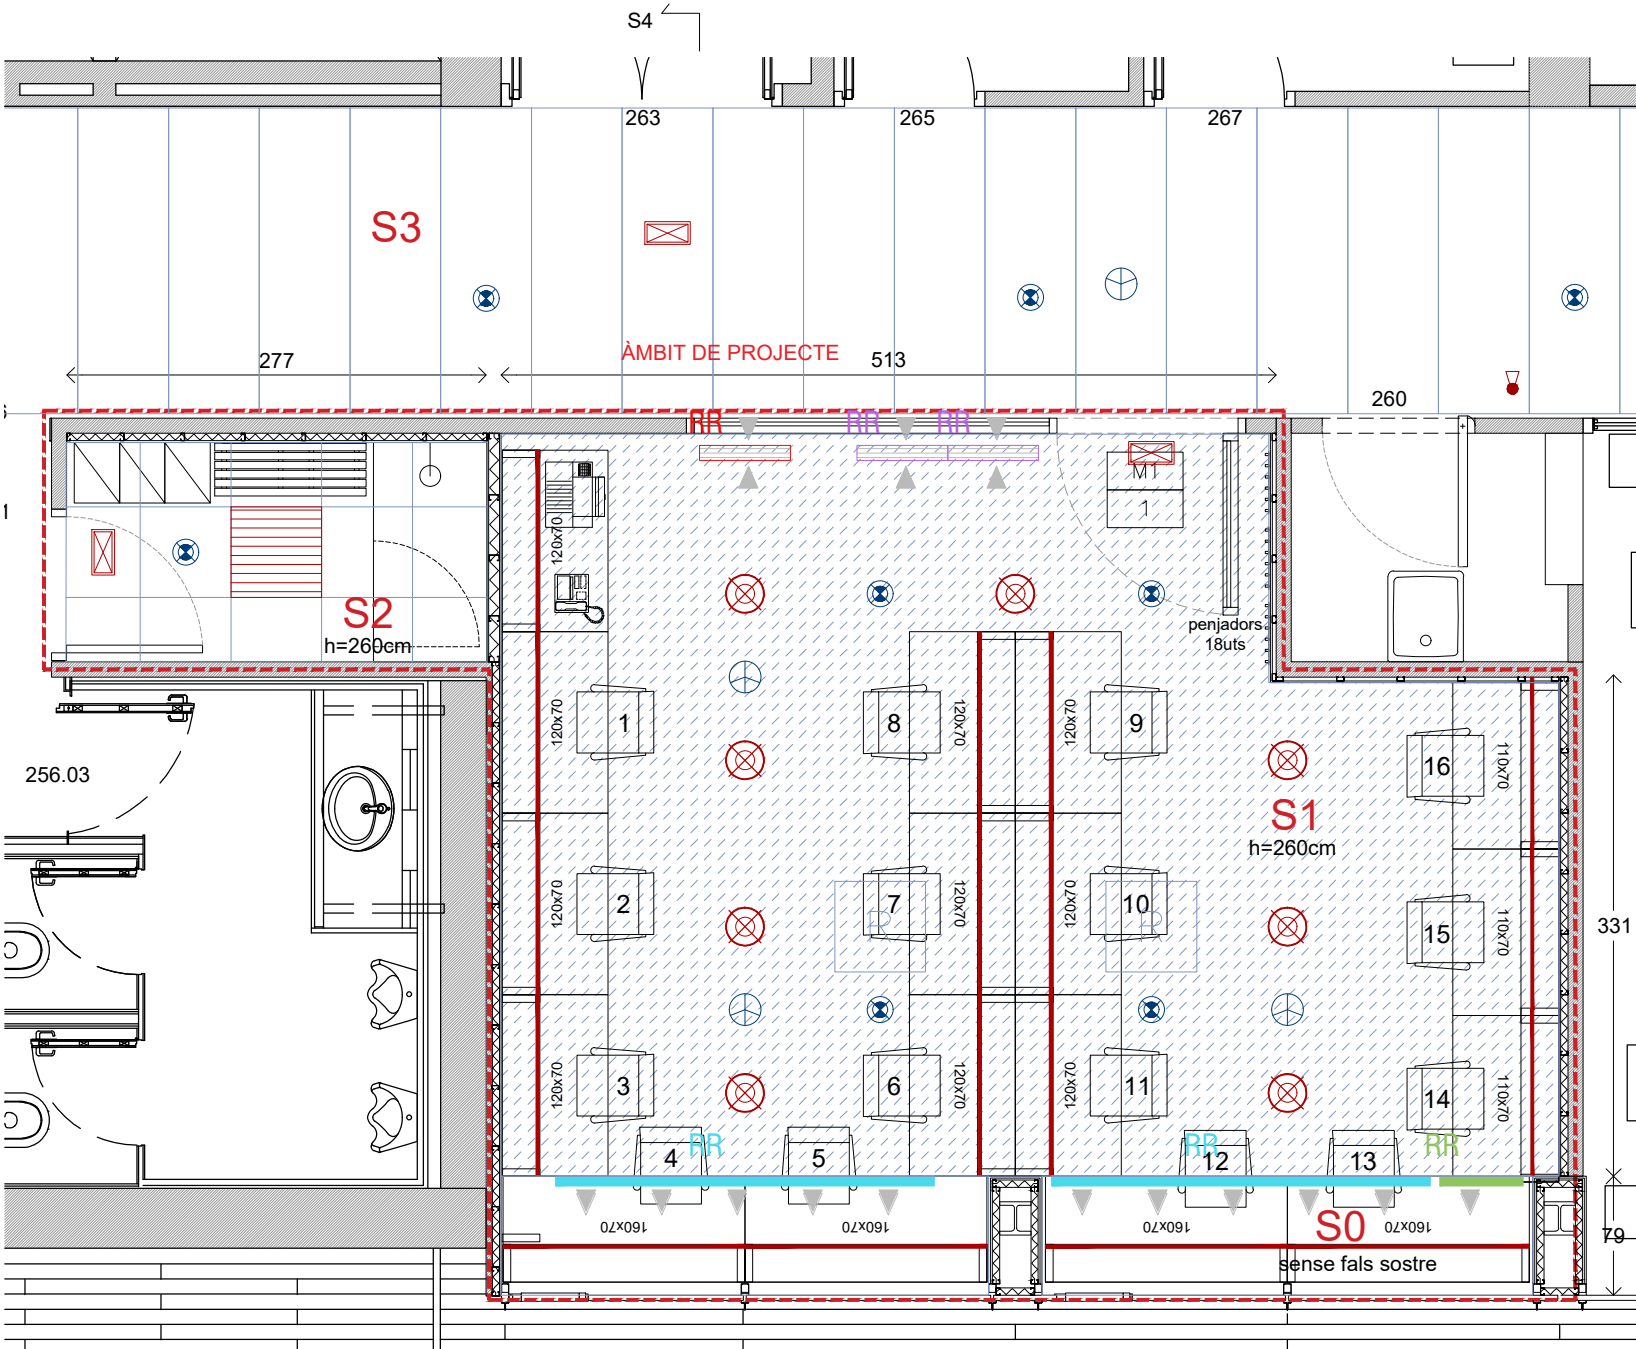

PROPOSTA FALSOS SOSTRES. PLANTA SEGONA. DESPATXOS. E. 1/50

LLEGENDA D'ACABATS GENERALS


FOX	TANCAMENTS
	T01 ENVÀ CARTRÓ-GUIX 48 ESTANDAR.
	T02 ENVÀ CARTRÓ-GUIX 48 PLACA DOBLE HIDRÒFUGA
	T03 EXTRADOSSAT CARTRÓ-GUIX 48 PLACA DOBLE
	T04 EXTRADOSSAT CARTRÓ-GUIX 25 PLACA
RH	REVESTIMENTS
	R1. RAJOLA DE PETIT FORMAT A DECIDIR PER LA DF.
	R2. PANELLS HPL DE 8MM DE GRUIX COL·LOCAT SOBRE LLATES DE FUSTA. PANELLAT DE PORTES DE 6MM. SÒCOL D'ACER 10CM AL PASSADIS PÚBLIC.
	R3. VINIL DE CONTROL SOLAR FINS A 140CM D'ALÇADA.
	R4. PINTURA DE COLOR BLANC DE 210CM FINS A FALS SOSTRE.

PV	PAVIMENTS
	P1 PAVIMENT VINÍLIC TIPUS TARKETT TORO O SIMILAR. ACABAT PENDENT A DECIDIR PER LA DF. REPLANTEIG DE JUNTES PENDENT A DEFINIR SEGONS MODEL.

S1	FALSOS SOSTRES
	S0. ESPAI SENSE FALS SOSTRE: ENGUIXAT DE FORJAT DIRECTE AMB MALLA, PER PINTAR. COLOR DF.
	S1. FALS SOSTRE CONTINU CARTRÓ-GUIX LAMINAT 13mm SUSPÉS, GUIES OCULTES. ACABAT SEGELLAT I PINTAT.
	S2. SOSTRE REGISTRABLE DE PLAQUES DE 60X60CM SOBRE PERFIL PERIMETRAL CONTINU. ACABAT PINTAT.
	S3. SOSTRE REGISTRABLE DE PLAQUES DE 60X120CM SOBRE PERFIL PERIMETRAL CONTINU. ACABAT PINTAT.

ELEMENTS FALSOS SOSTRES	
	LLUM PLAFÓ ESTANC 60X60CM
	LLUM FOCUS ENCASTAT
	LLUM TIRA LED
	CLIMATITZACIÓ – IMPULSIÓ
	CLIMATITZACIÓ – RETORN
	VENTILACIÓ – IMPULSIÓ
	VENTILACIÓ – RETORN
	SENSOR DE FUM
	RUIXADOR
	ALTAVEU
	LLUM D'EMERGÈNCIA

NOTES IMPORTANTS:
1. TOTS ELS TANCAMENTS DE CARTRÓ GUIX INCORPORARAN ELS REFORÇOS CORRESPONENTS A TOTS ELS PUNTS ON CALGUI PENJAR ELEMENTS DE PARET.
2. TOTS ELS MODELS I MATERIALS SERAN IGUALS O EQUIVALENTS.
3. TOTES LES MIDES ES REPLANTEJARAN EN OBRA.

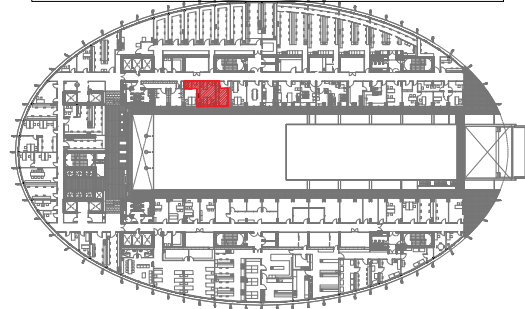

Hospital del Mar
Research Institute
Barcelona

DIRECCIÓ D'OBRA DE NOUS DESPATXOS DE TREBALL DE LA PLANTA SEGONA DEL PRBB
Carrer del Dr.Aiguader,88. Barcelona

Client: Hospital del Mar Research Institute

Data: EXE - Juliol 2025

PLANTA SEGONA. PROPOSTA

Plànol: DESPATXOS. FALS SOSTRE

Escala: A3 1/40






Codi: 248_EXE_04_Prop-Fals-sostre.dwg

CANTALLOPS VICENTE

Cantallos Vicente Arquitectes, SLP.

Pg de Sant Joan 42, 2on.1a - Barcelona 08010. estudi@cantallosvicente.com

A04

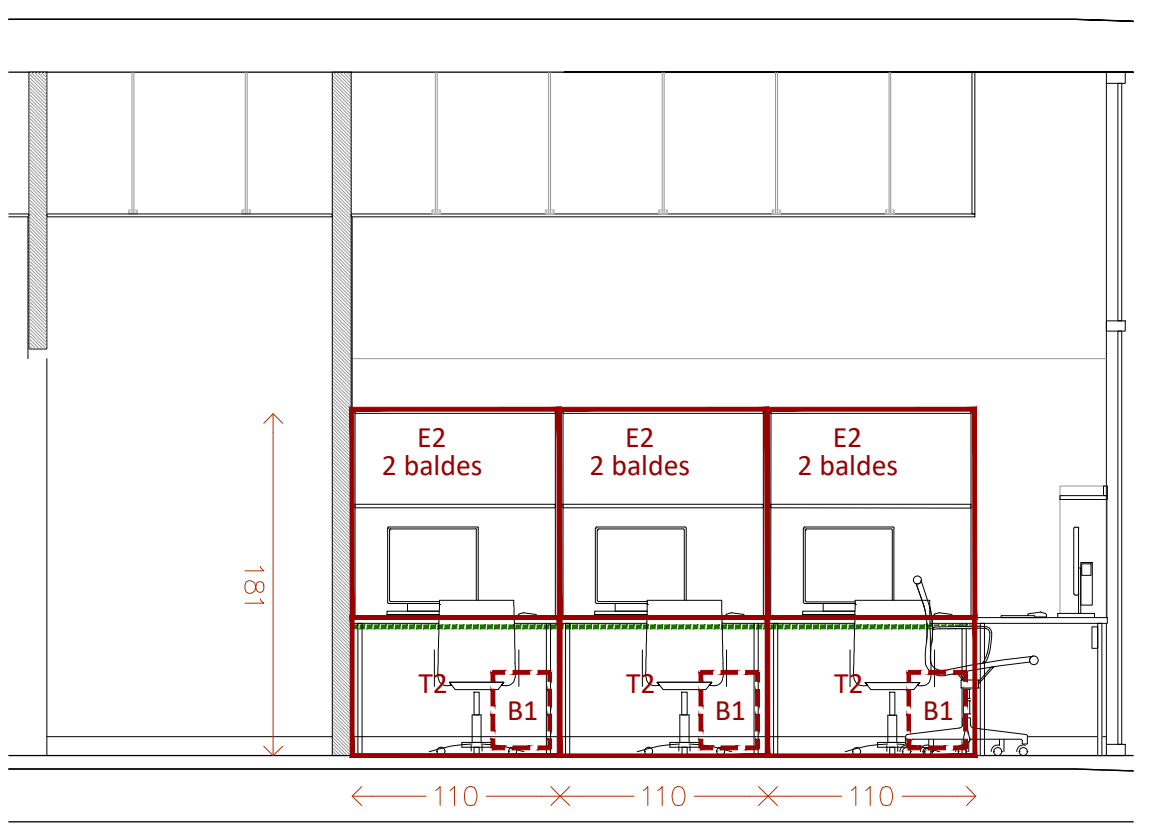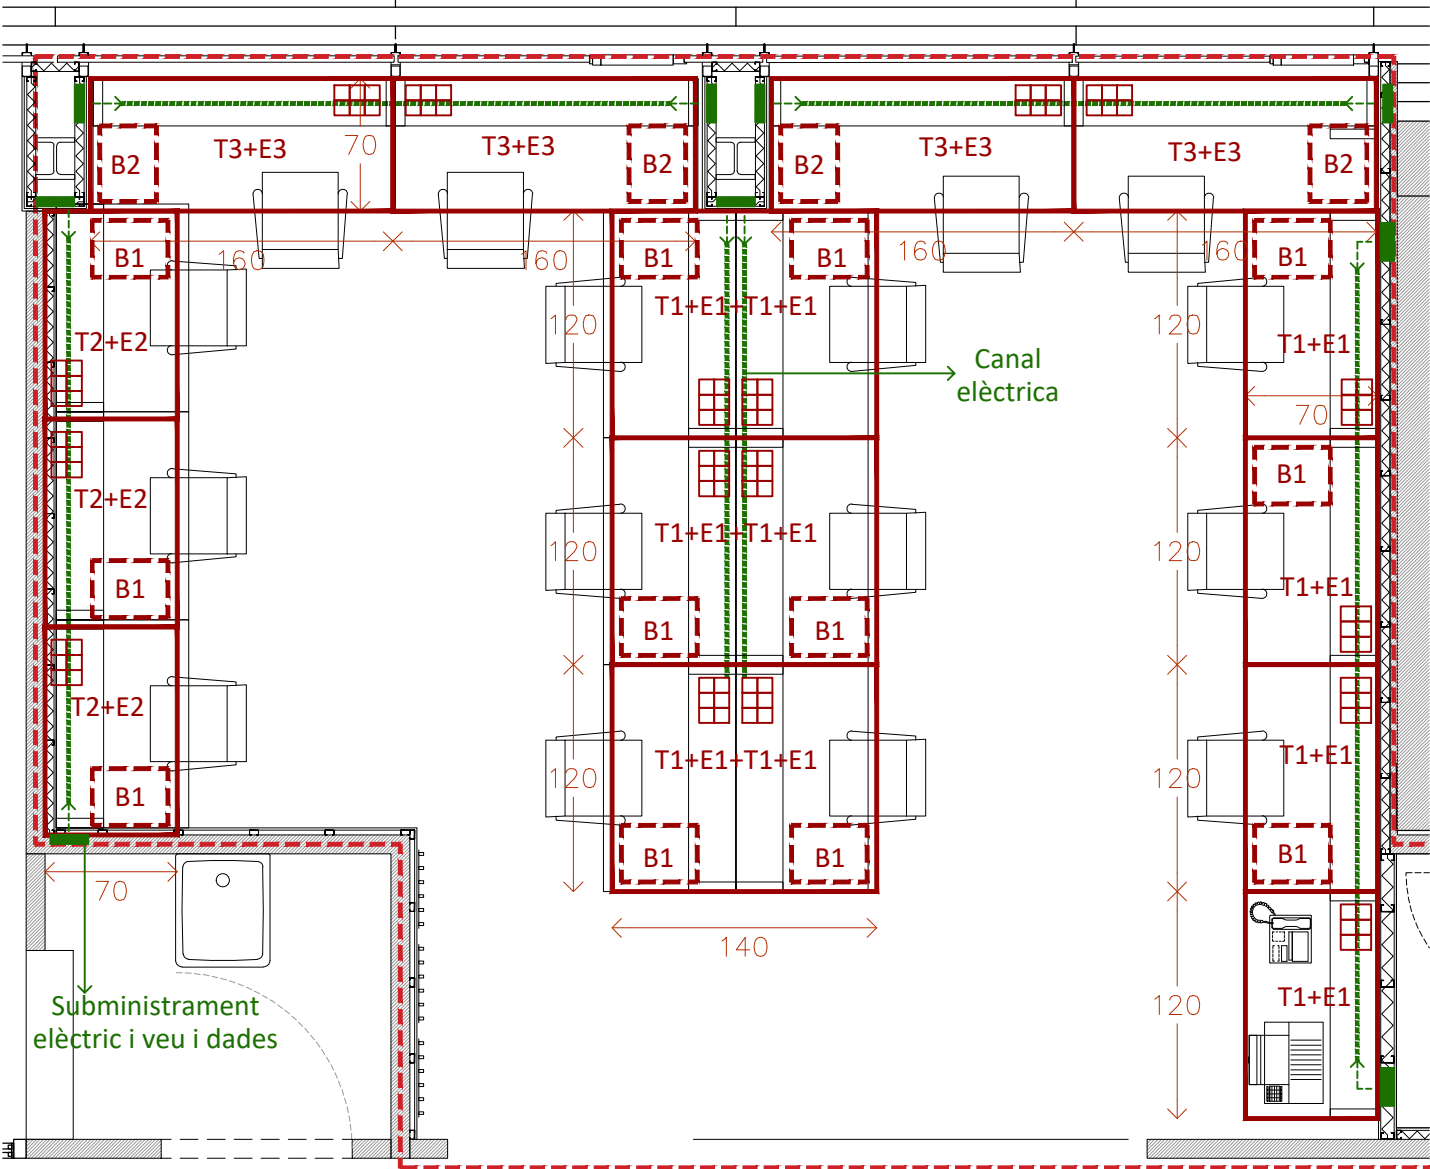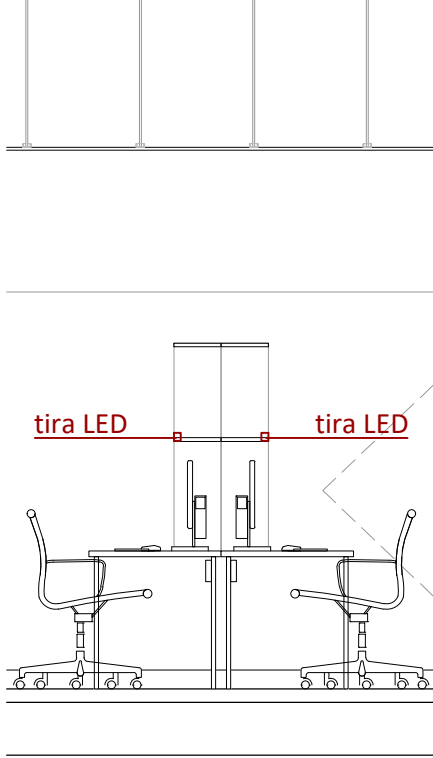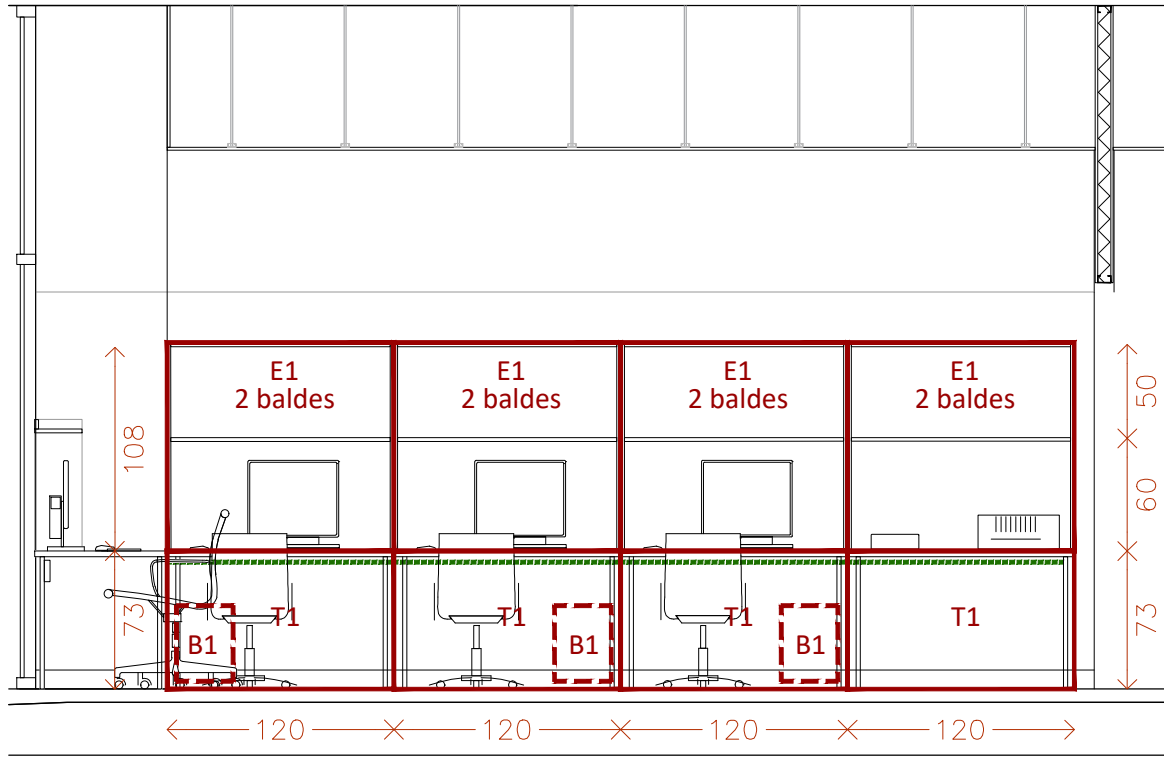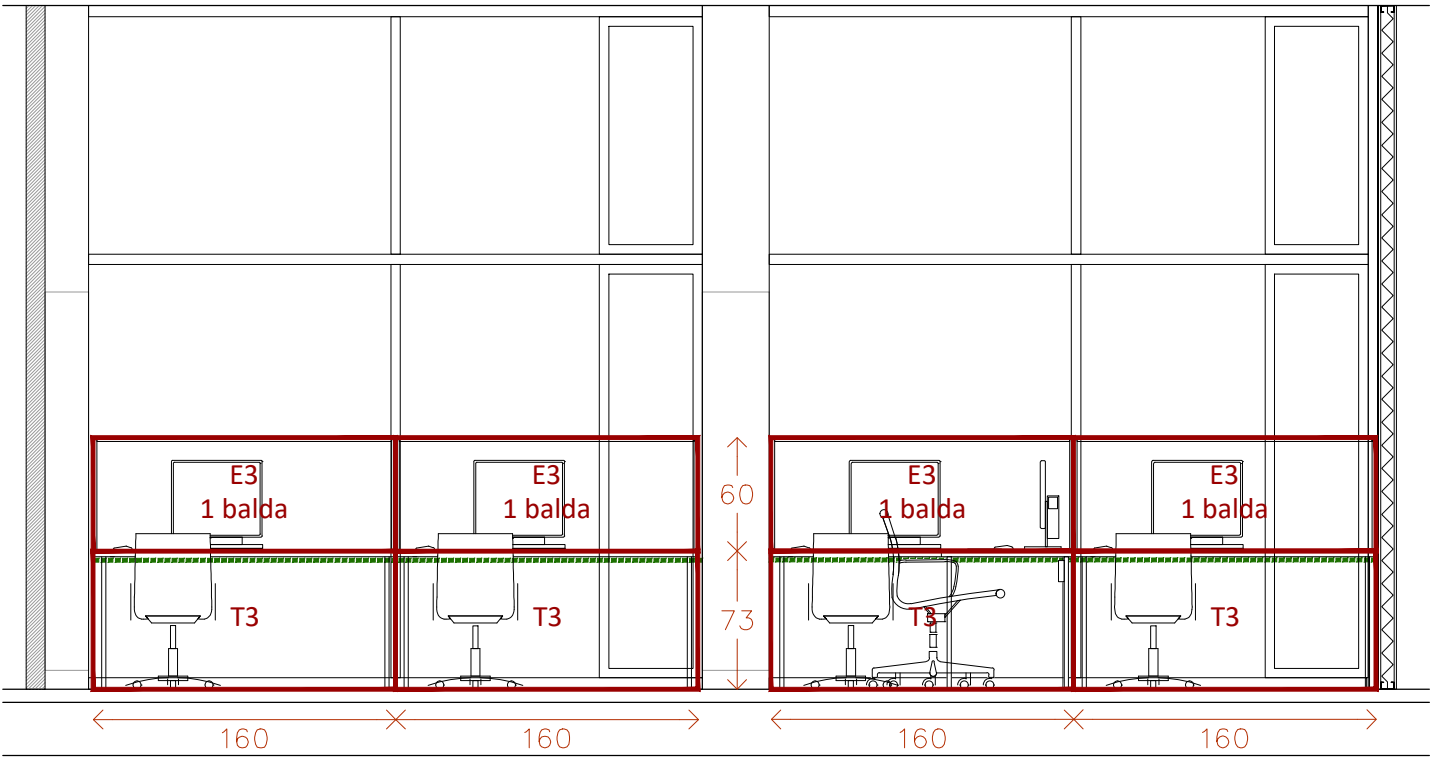

MOBILIARI

- T1 Taula de treball de 120x70cm amb passacables.
El passacables inclou 2 Normal + 2 SAI + 2 RJ
10 uts
- T2 Taula de treball de 110x70cm amb passacables.
El passacables inclou 2 Normal + 2 SAI + 2 RJ
3 uts
- T3 Taula de treball de 160x70cm amb passacables.
El passacables inclou 2 Normal + 2 SAI + 2 RJ
4 uts
- E1 Estanteria de dues baldes de 120cm d'ample.
Inclou tira LED
10 uts
- E2 Estanteria de dues baldes de 110cm d'ample.
Inclou tira LED
3 uts
- E3 Estanteria d'una balda de 160cm d'ample.
Inclou tira LED
4 uts
- B1 Calaixera de lloc de treballs sota taula.
12 uts
- B2 Calaixera de treball. Accés lateral. Rodes
4 uts
- P1 Penjadors de paret convencional.
20 uts

