


INCASÒL
Institut Català
del Sòl
Direcció de Projectes

Full 01 de 01

Versió plànol: V10 | Fitxer: 02-Emplaçament-PIU.dwg | 12/02/2026

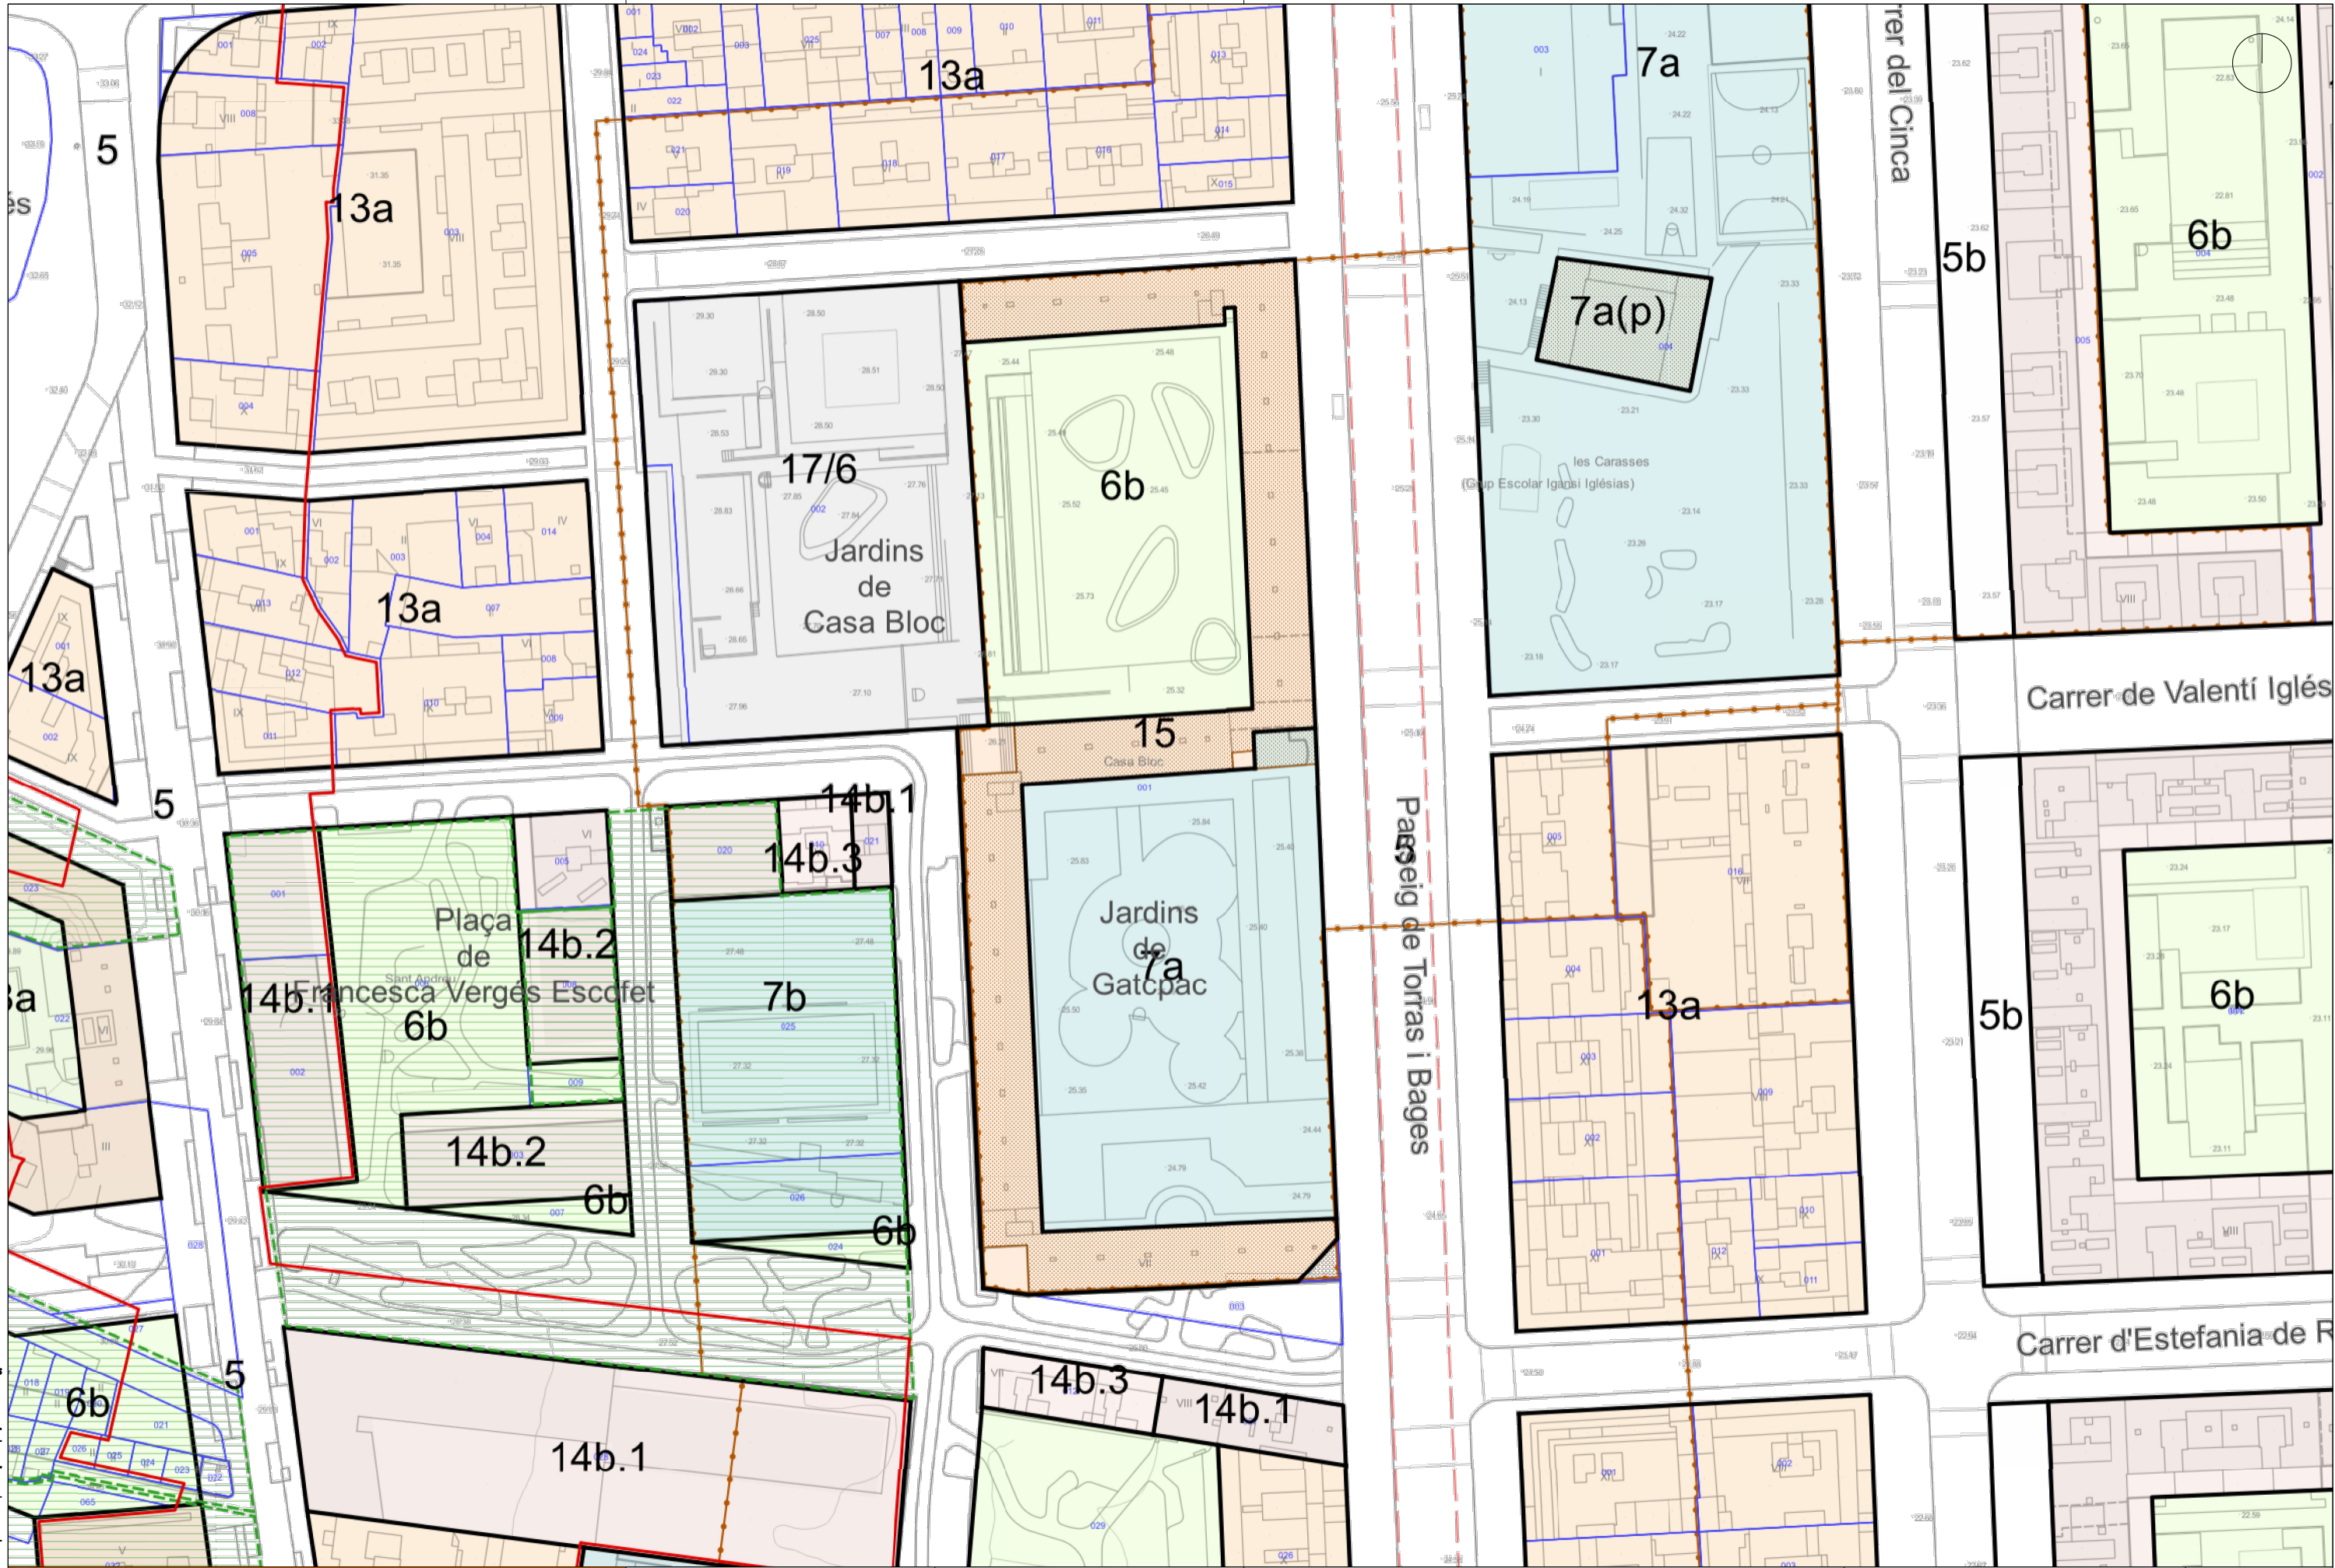

CASA BLOC - BARCELONA



Títol del Projecte:
Aixecament planimètric del conjunt residencial de la Casa Bloc
al Pg. Torras i Bages 101, al districte de Sant Andreu

Barcelona (Barcelonès)

Codi: 009202 0008

Títol del Plànol:
Emplaçament - PIU

Data:

Febrer 2026

Escala: ISO - A3 1:1000

0m 10 20

Núm. del plànol:

02

Full 01 de 01

CARRER DE LANZAROTE

CARRER DE LA RESIDÈNCIA

CARRER ALMIRANT PRÓXIDA

PASSEIG TORRAS I BAGES

Versió plànol: V10 | Fitxer: [03-Planta baixa.dwg] 13/02/2026

CASA BLOC - BARCELONA



Títol del Projecte:
Aixecament planimètric del conjunt residencial de la Casa Bloc
al Pg. Torras i Bages 101, al districte de Sant Andreu

Barcelona (Barcelonès)

Codi: 009202 0008

Títol del Plànol:
Planta Baixa


Data:
Febrer 2026

Escala: ISO - A3 1:500
0m 10 20

Núm. del plànol:

03

Full 01 de 01

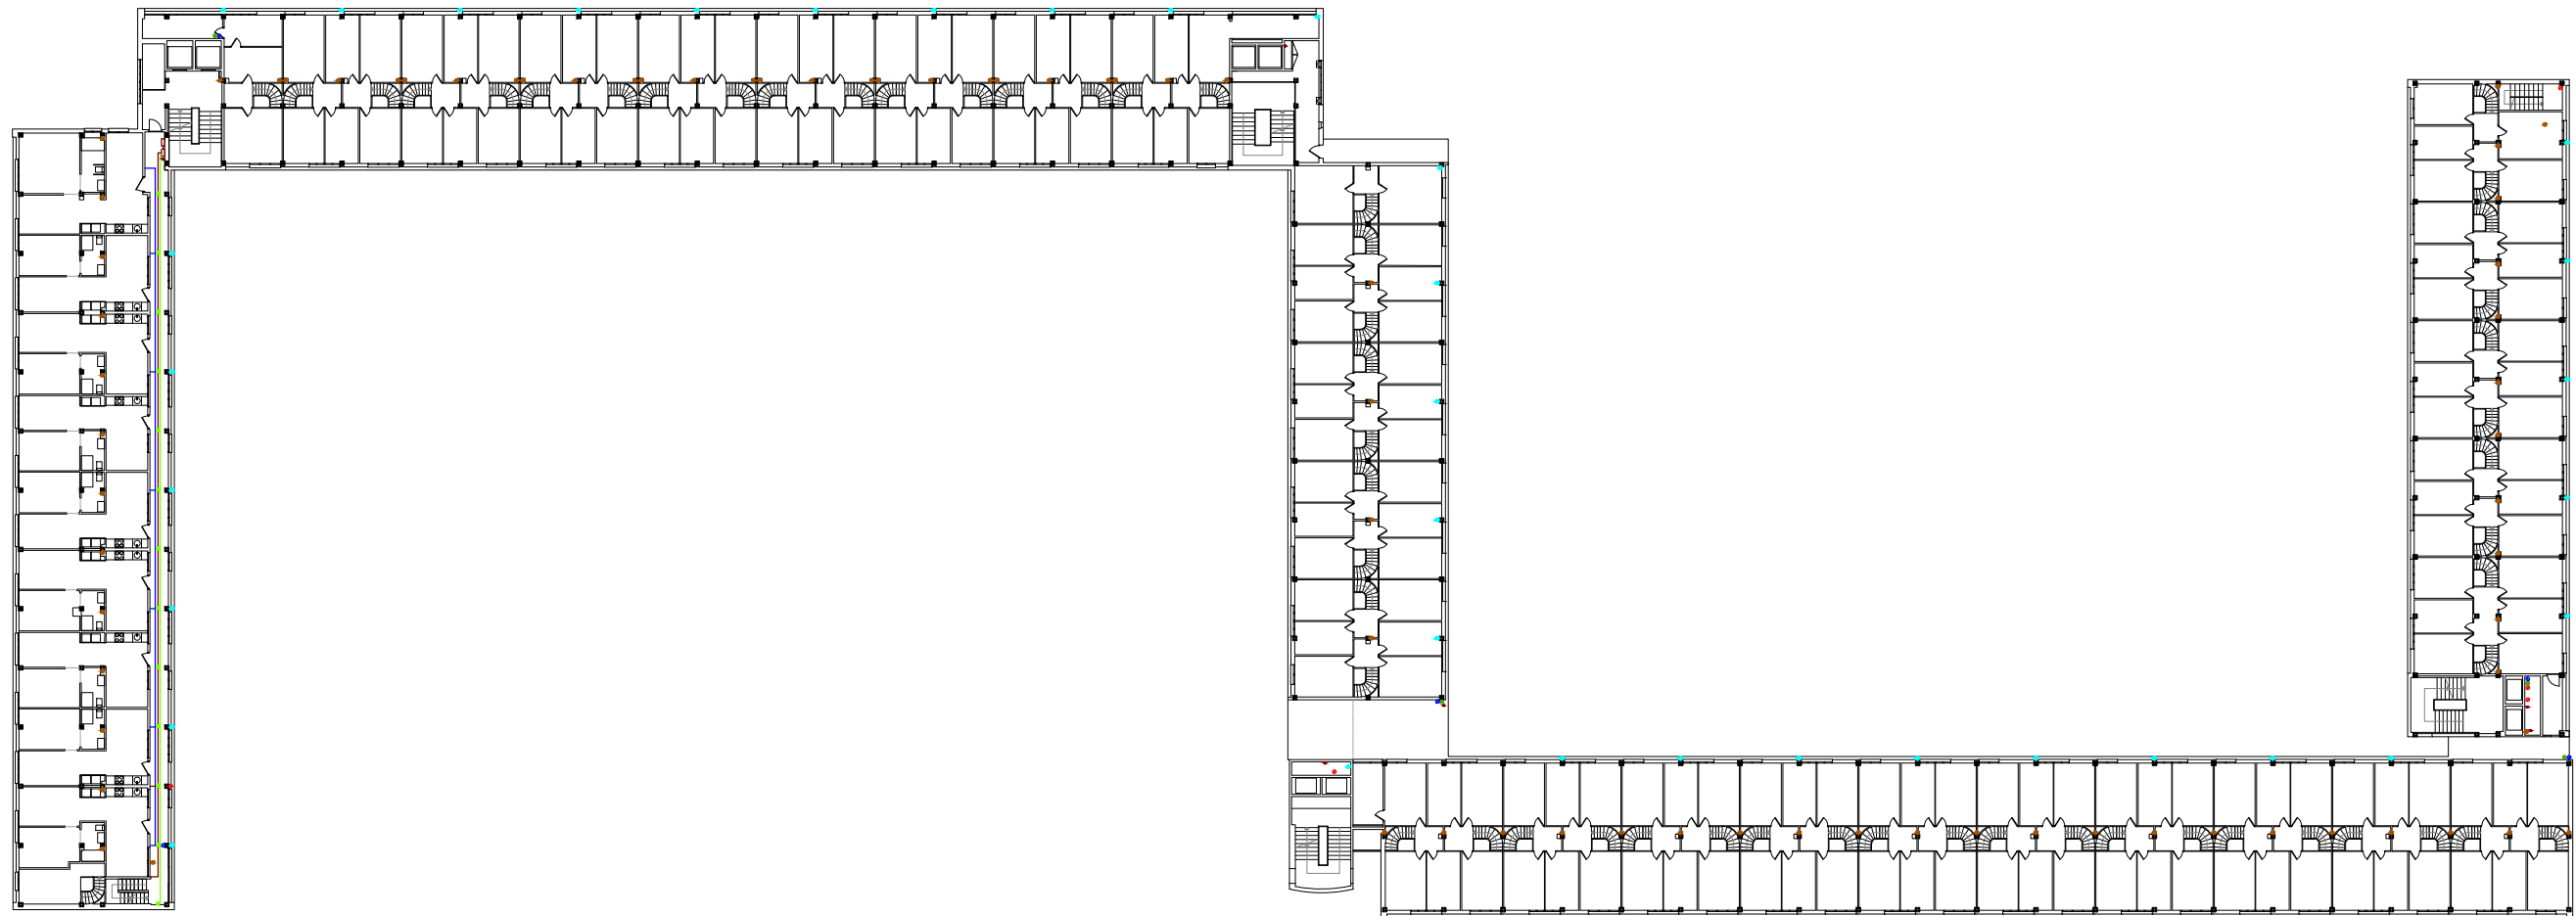

Versió plànol: V00 | Fitxer: [05-Planta2.dwg] | 13/02/2026

CASA BLOC - BARCELONA

 Generalitat
de Catalunya

 **INCASÒL**
Institut Català
del Sòl
Direcció de Projectes

Títol del Projecte:

Aixecament planimètric del conjunt residencial de la Casa Bloc
al Pg. Torras i Bages 101, al districte de Sant Andreu

Barcelona (Barcelonès)

Títol del Plànol:

Planta Segona

Data:

Febrer 2026

Escala: ISO - A3 1:500


0m 10 20


Núm. del plànol:

05

Full 01 de 01

Codi: 009202 0008

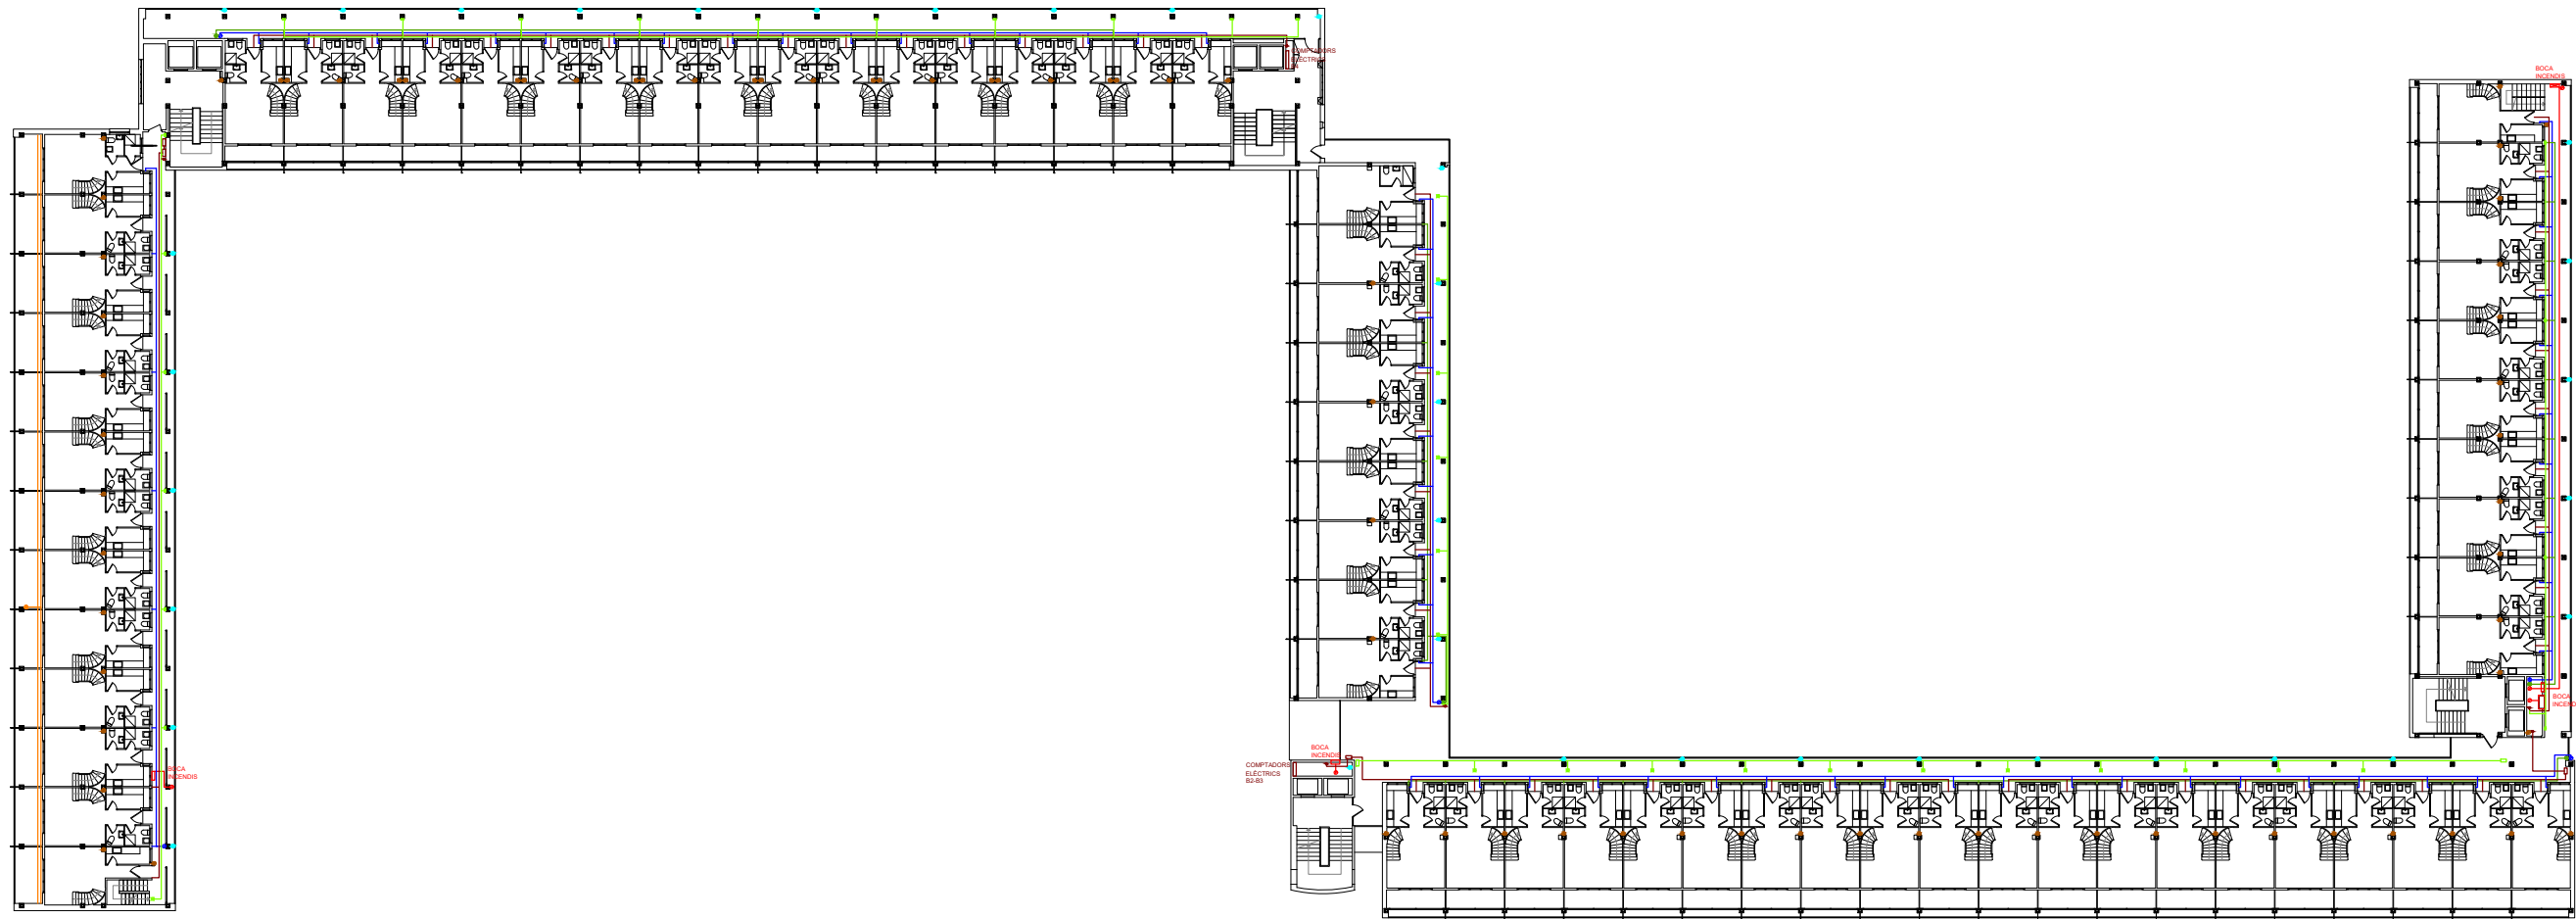

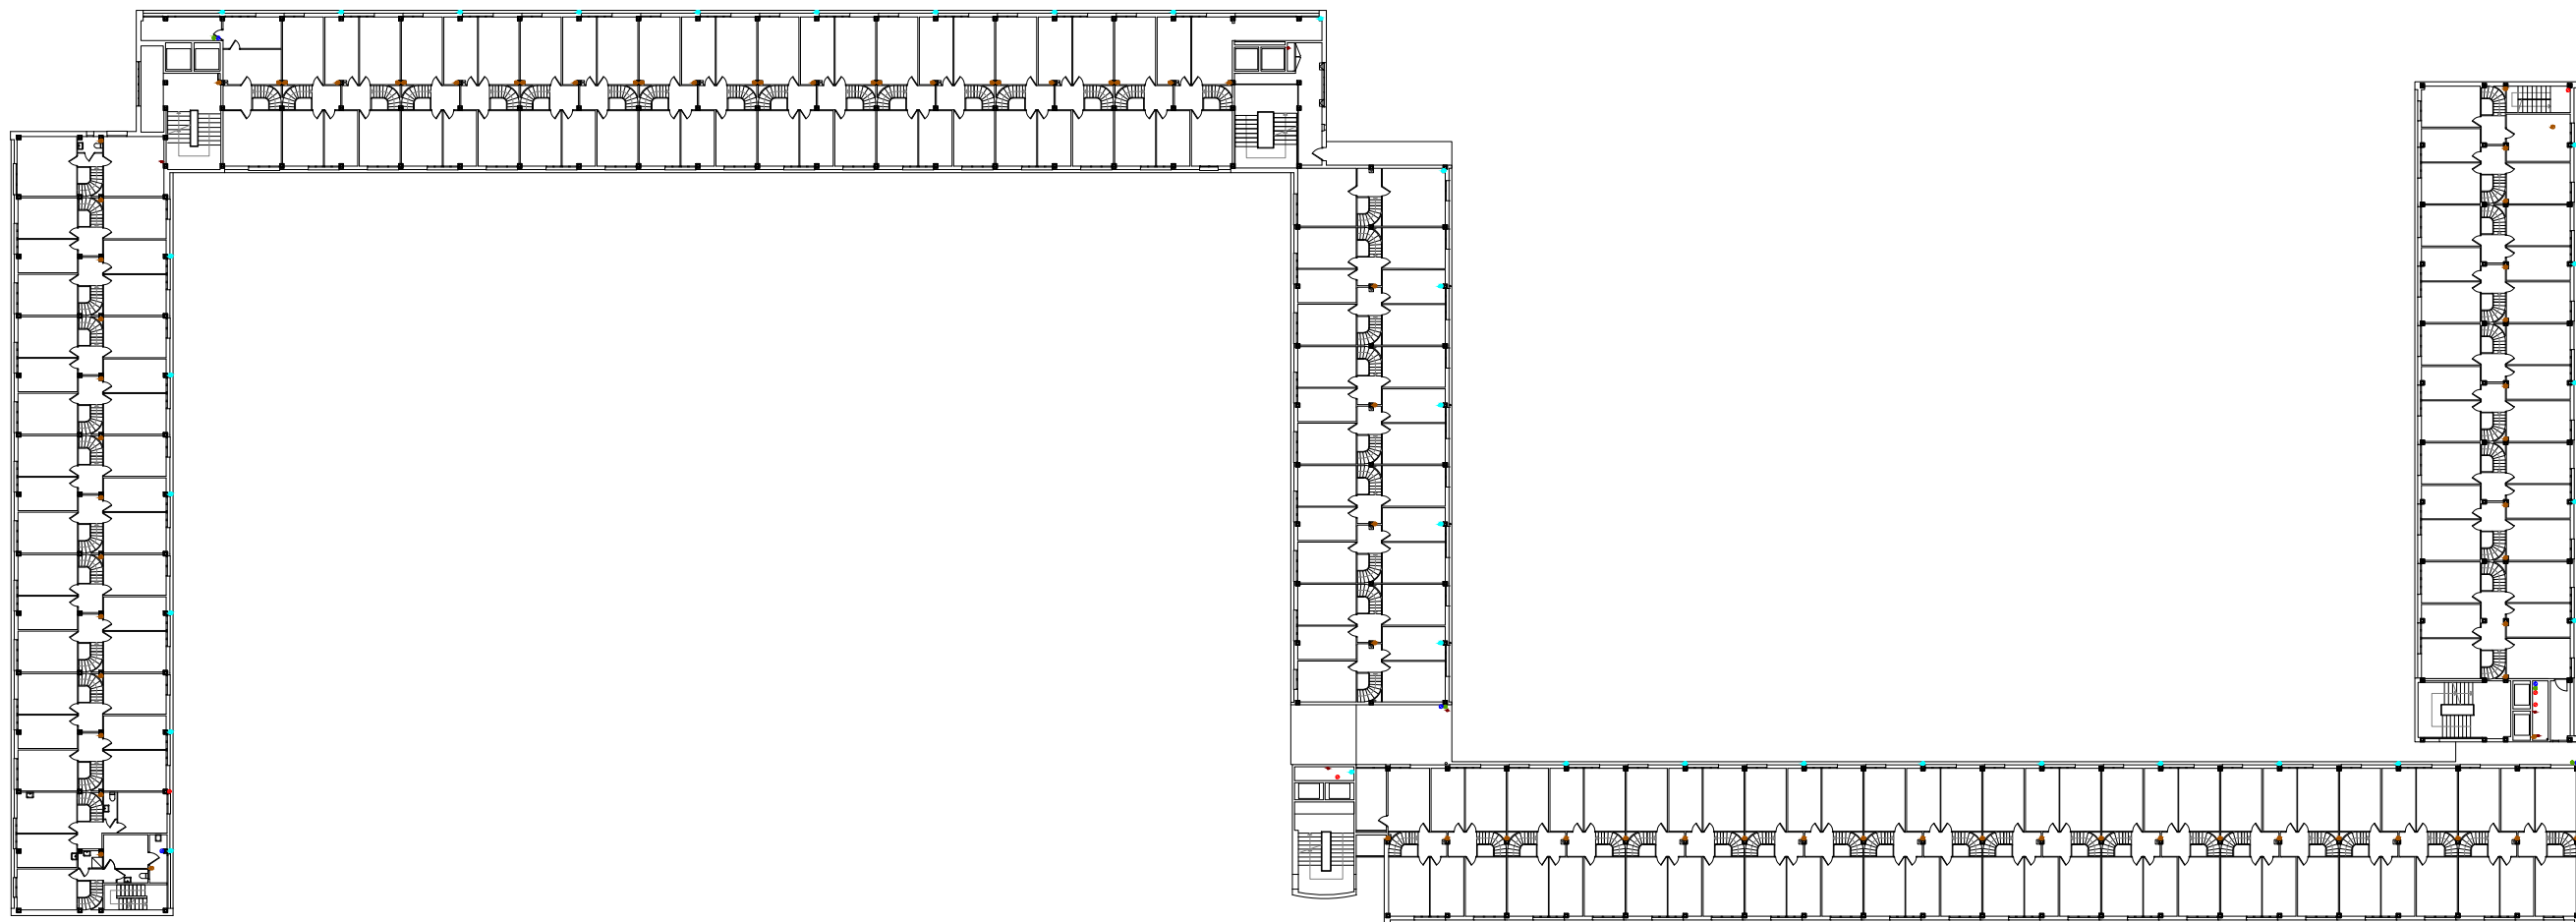

Versió plànol: V100 | Fitxer: [07-Planta4.dwg] | 13/02/2026

CASA BLOC - BARCELONA



Títol del Projecte:

Aixecament planimètric del conjunt residencial de la Casa Bloc
al Pg. Torras i Bages 101, al districte de Sant Andreu

Barcelona (Barcelonès)

Títol del Plànol:

Planta Quarta

Data:

Febrer 2026

Escala: ISO - A3 1:500


0m 10 20

Núm. del plànol:

07

Full 01 de 01

Codi: 009202 0008

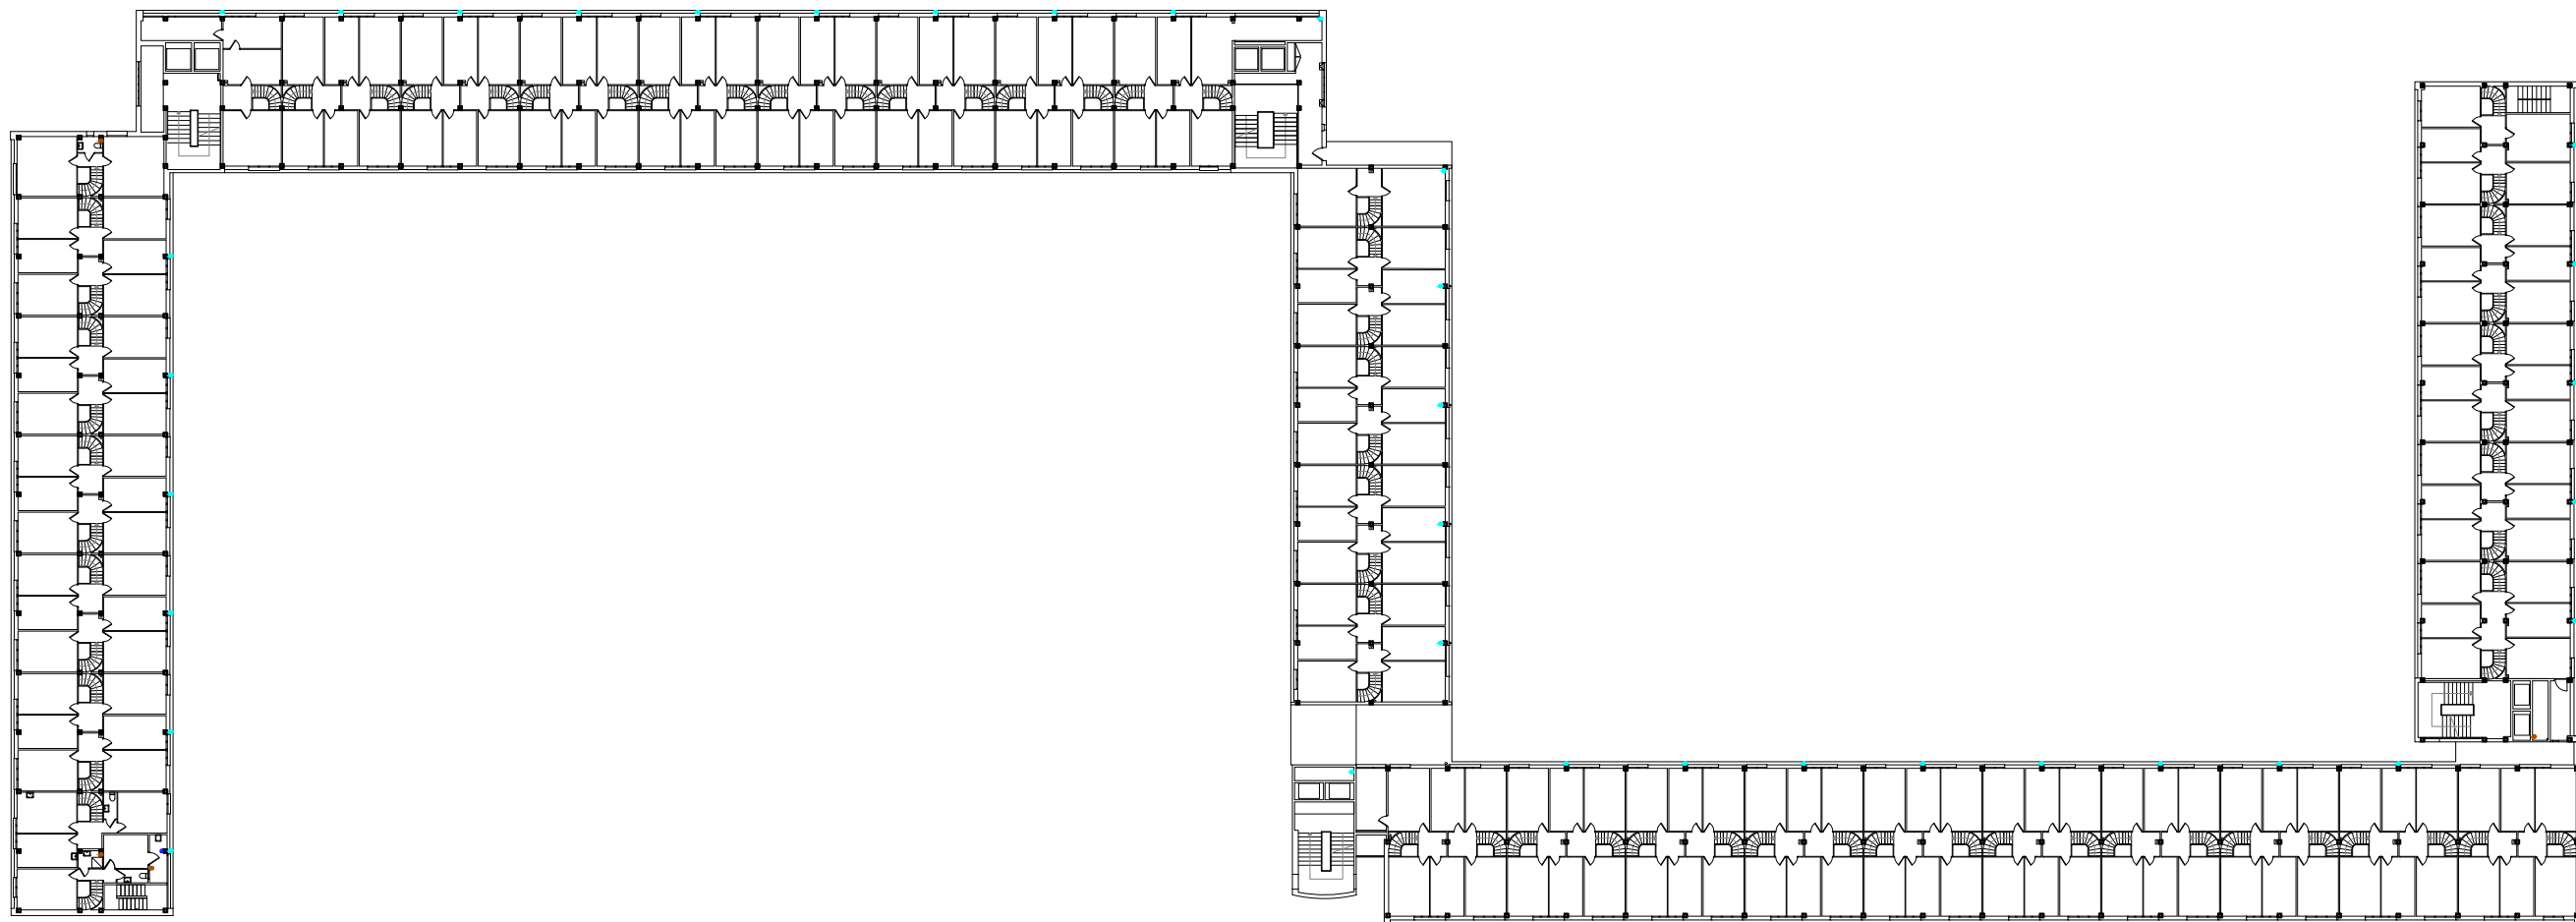

Versió plànol: V100 | Fitxer: [09_Planat.dwg] | 13/02/2026

CASA BLOC - BARCELONA



Títol del Projecte:
Aixecament planimètric del conjunt residencial de la Casa Bloc
al Pg. Torras i Bages 101, al districte de Sant Andreu

Barcelona (Barcelonès)

Codi: 009202 0008

Títol del Plànol:
Planta Sisena

Data:

Febrer 2026

Escala: ISO - A3 1:500

0m 10 20

Núm. del plànol:

09

Full 01 de 01



Versió plànol: V10 | Fitxer: [10-Planta coberta.dwg] | 13/02/2026

CASA BLOC - BARCELONA



Títol del Projecte:

Aixecament planimètric del conjunt residencial de la Casa Bloc
al Pg. Torras i Bages 101, al districte de Sant Andreu

Barcelona (Barcelonès)

Codi: 009202 0008

Títol del Plànol:

Planta Coberta

Data:

Febrer 2026

Escala: ISO - A3 1:500

0m 10 20


Núm. del plànol:

10


Full 01 de 01





ALZ. 1.1

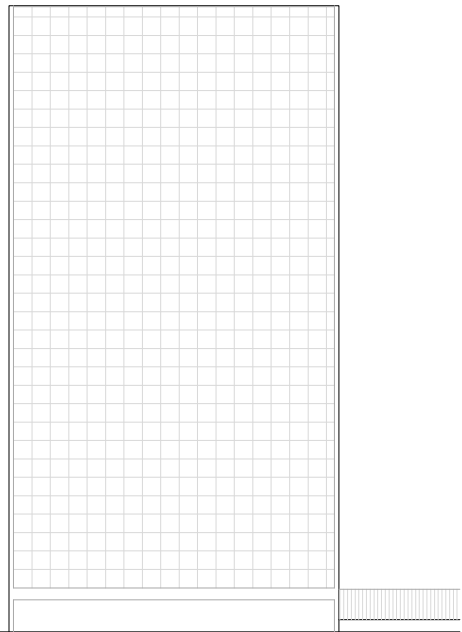

ALZ. 1.3

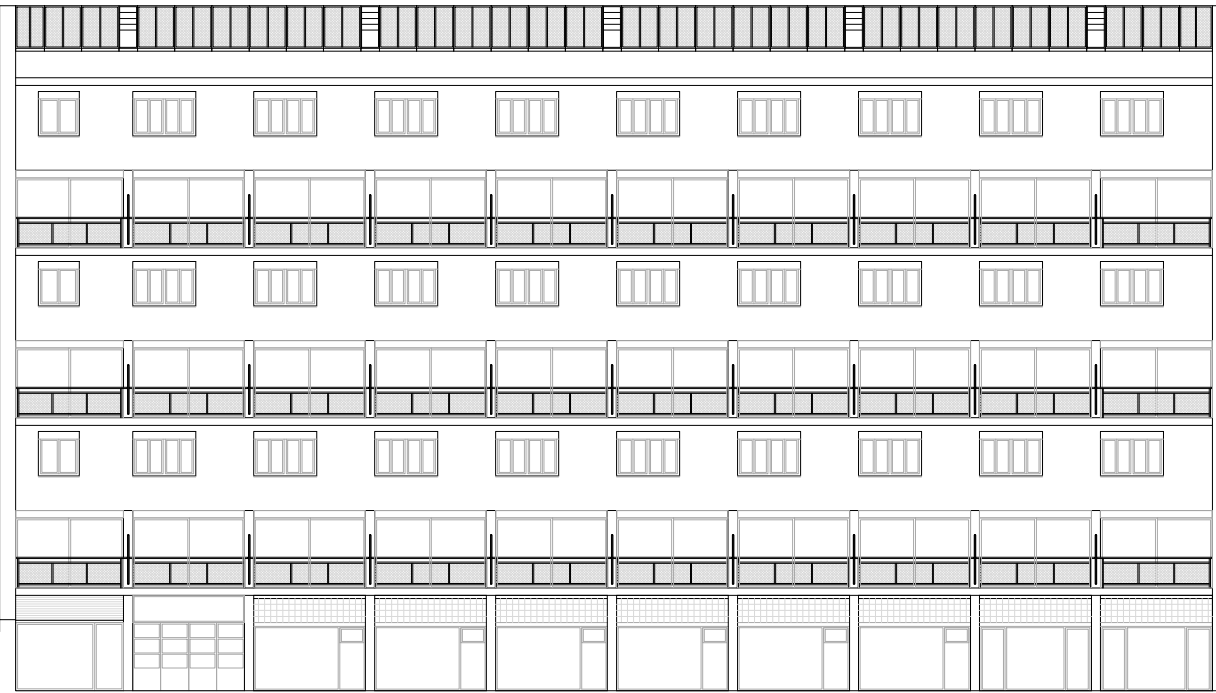

ALZ. 1.2

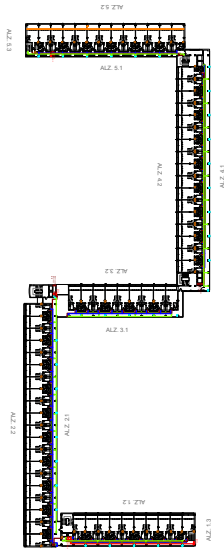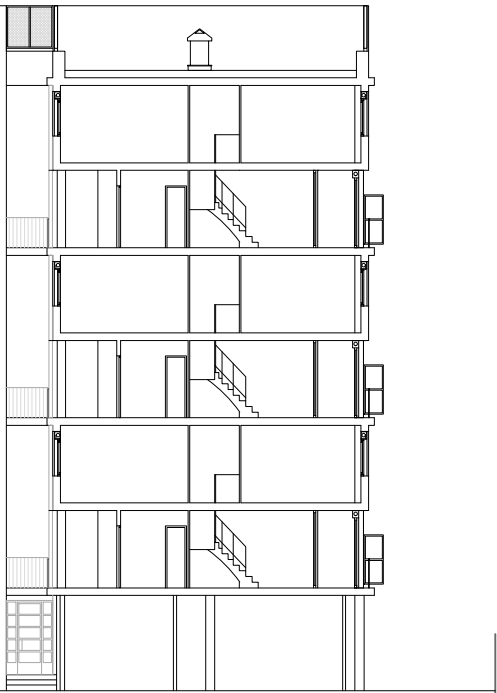

Versió plànol: V00 | Fitxer: [A-Alçats.dwg] 16/02/2026



ALZ. 2.2



ALZ. 2.1

Versió plànol: V00 | Fitxer: [A_Alçats.dwg] 16/02/2026

CASA BLOC - BARCELONA

Generalitat de Catalunya

INCASÒL
Institut Català
del Sol
Direcció de Projectes

Títol del Projecte:
Aixecament planimètric del conjunt residencial de la Casa Bloc
al Pg. Torras i Bages 101, al districte de Sant Andreu

Barcelona (Barcelonès)

Codi: 009202 0008

Títol del Plànol:
Alçats

Data:
Febrer 2026

Escala: ISO - A3 1:250
0m 10 20


Núm. del plànol:
11
Full 02 de 05



ALZ. 3.1



ALZ. 3.2

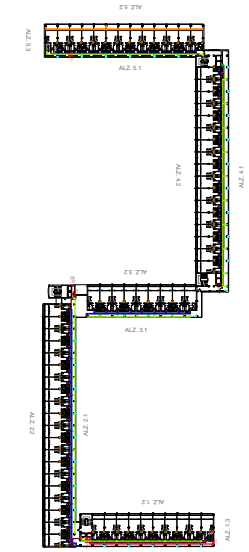



ALZ. 4.1



ALZ. 4.2

Versió plànol: V00 | Fitxer: [A_Alçats.dwg] | 16/02/2026

CASA BLOC - BARCELONA



Títol del Projecte:
Aixecament planimètric del conjunt residencial de la Casa Bloc
al Pg. Torras i Bages 101, al districte de Sant Andreu

Barcelona (Barcelonès)

Codi: 009202 0008

Títol del Plànol:
Alçats


Data:
Febrer 2026

Escala: ISO - A3 1:250
0m 10 20


Núm. del plànol:
11
Full 04 de 05



ALZ. 5.1

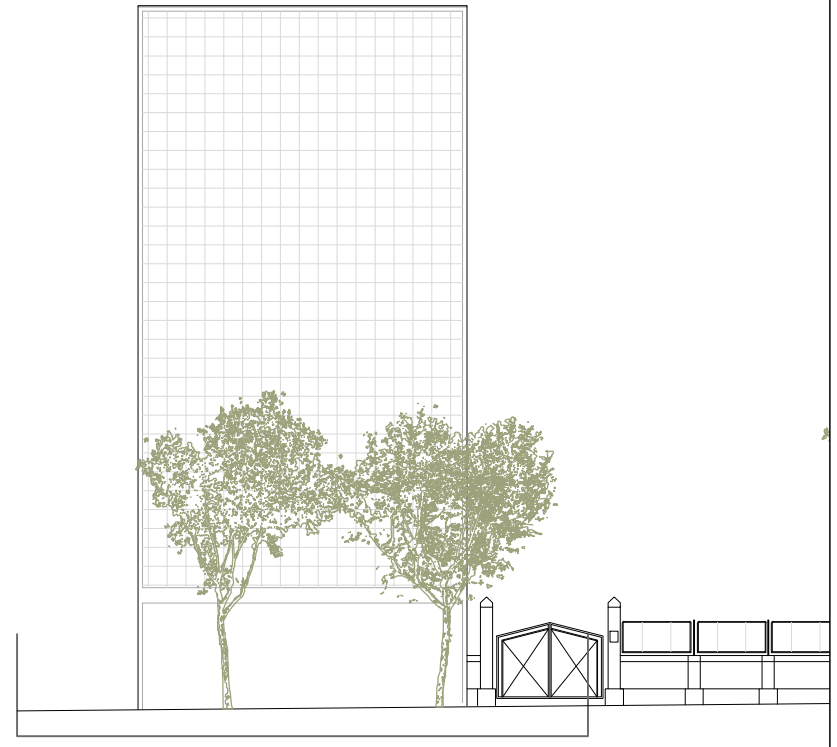

ALZ. 5.3

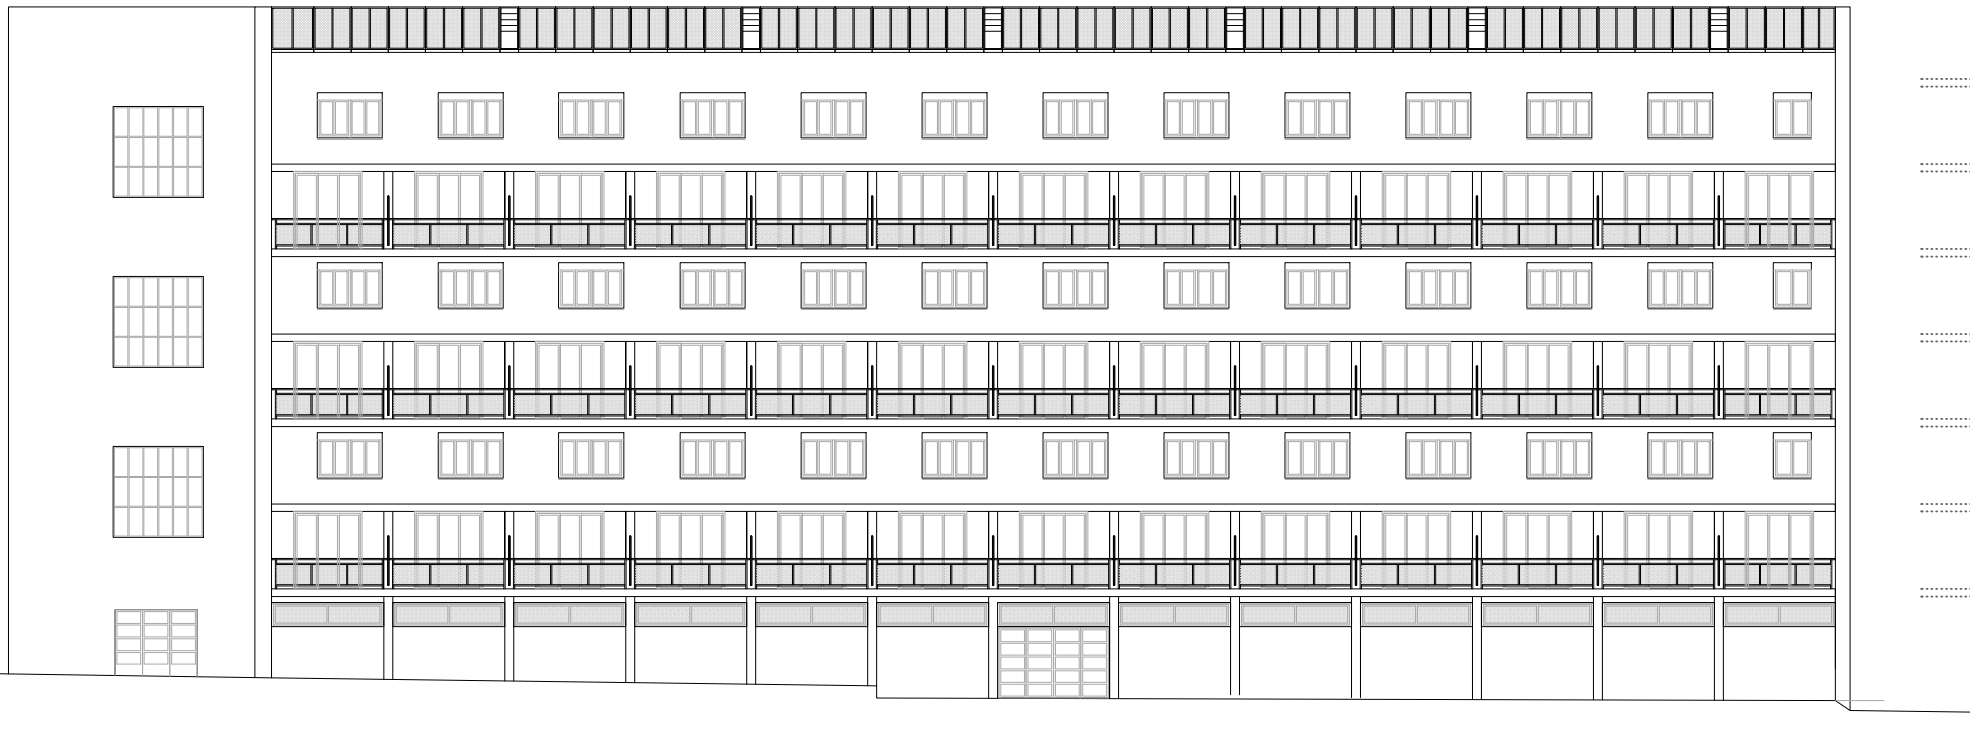

ALZ. 5.2



Versió plànol: V00 | Fitxer: [A_Alçats.dwg] 16/02/2026