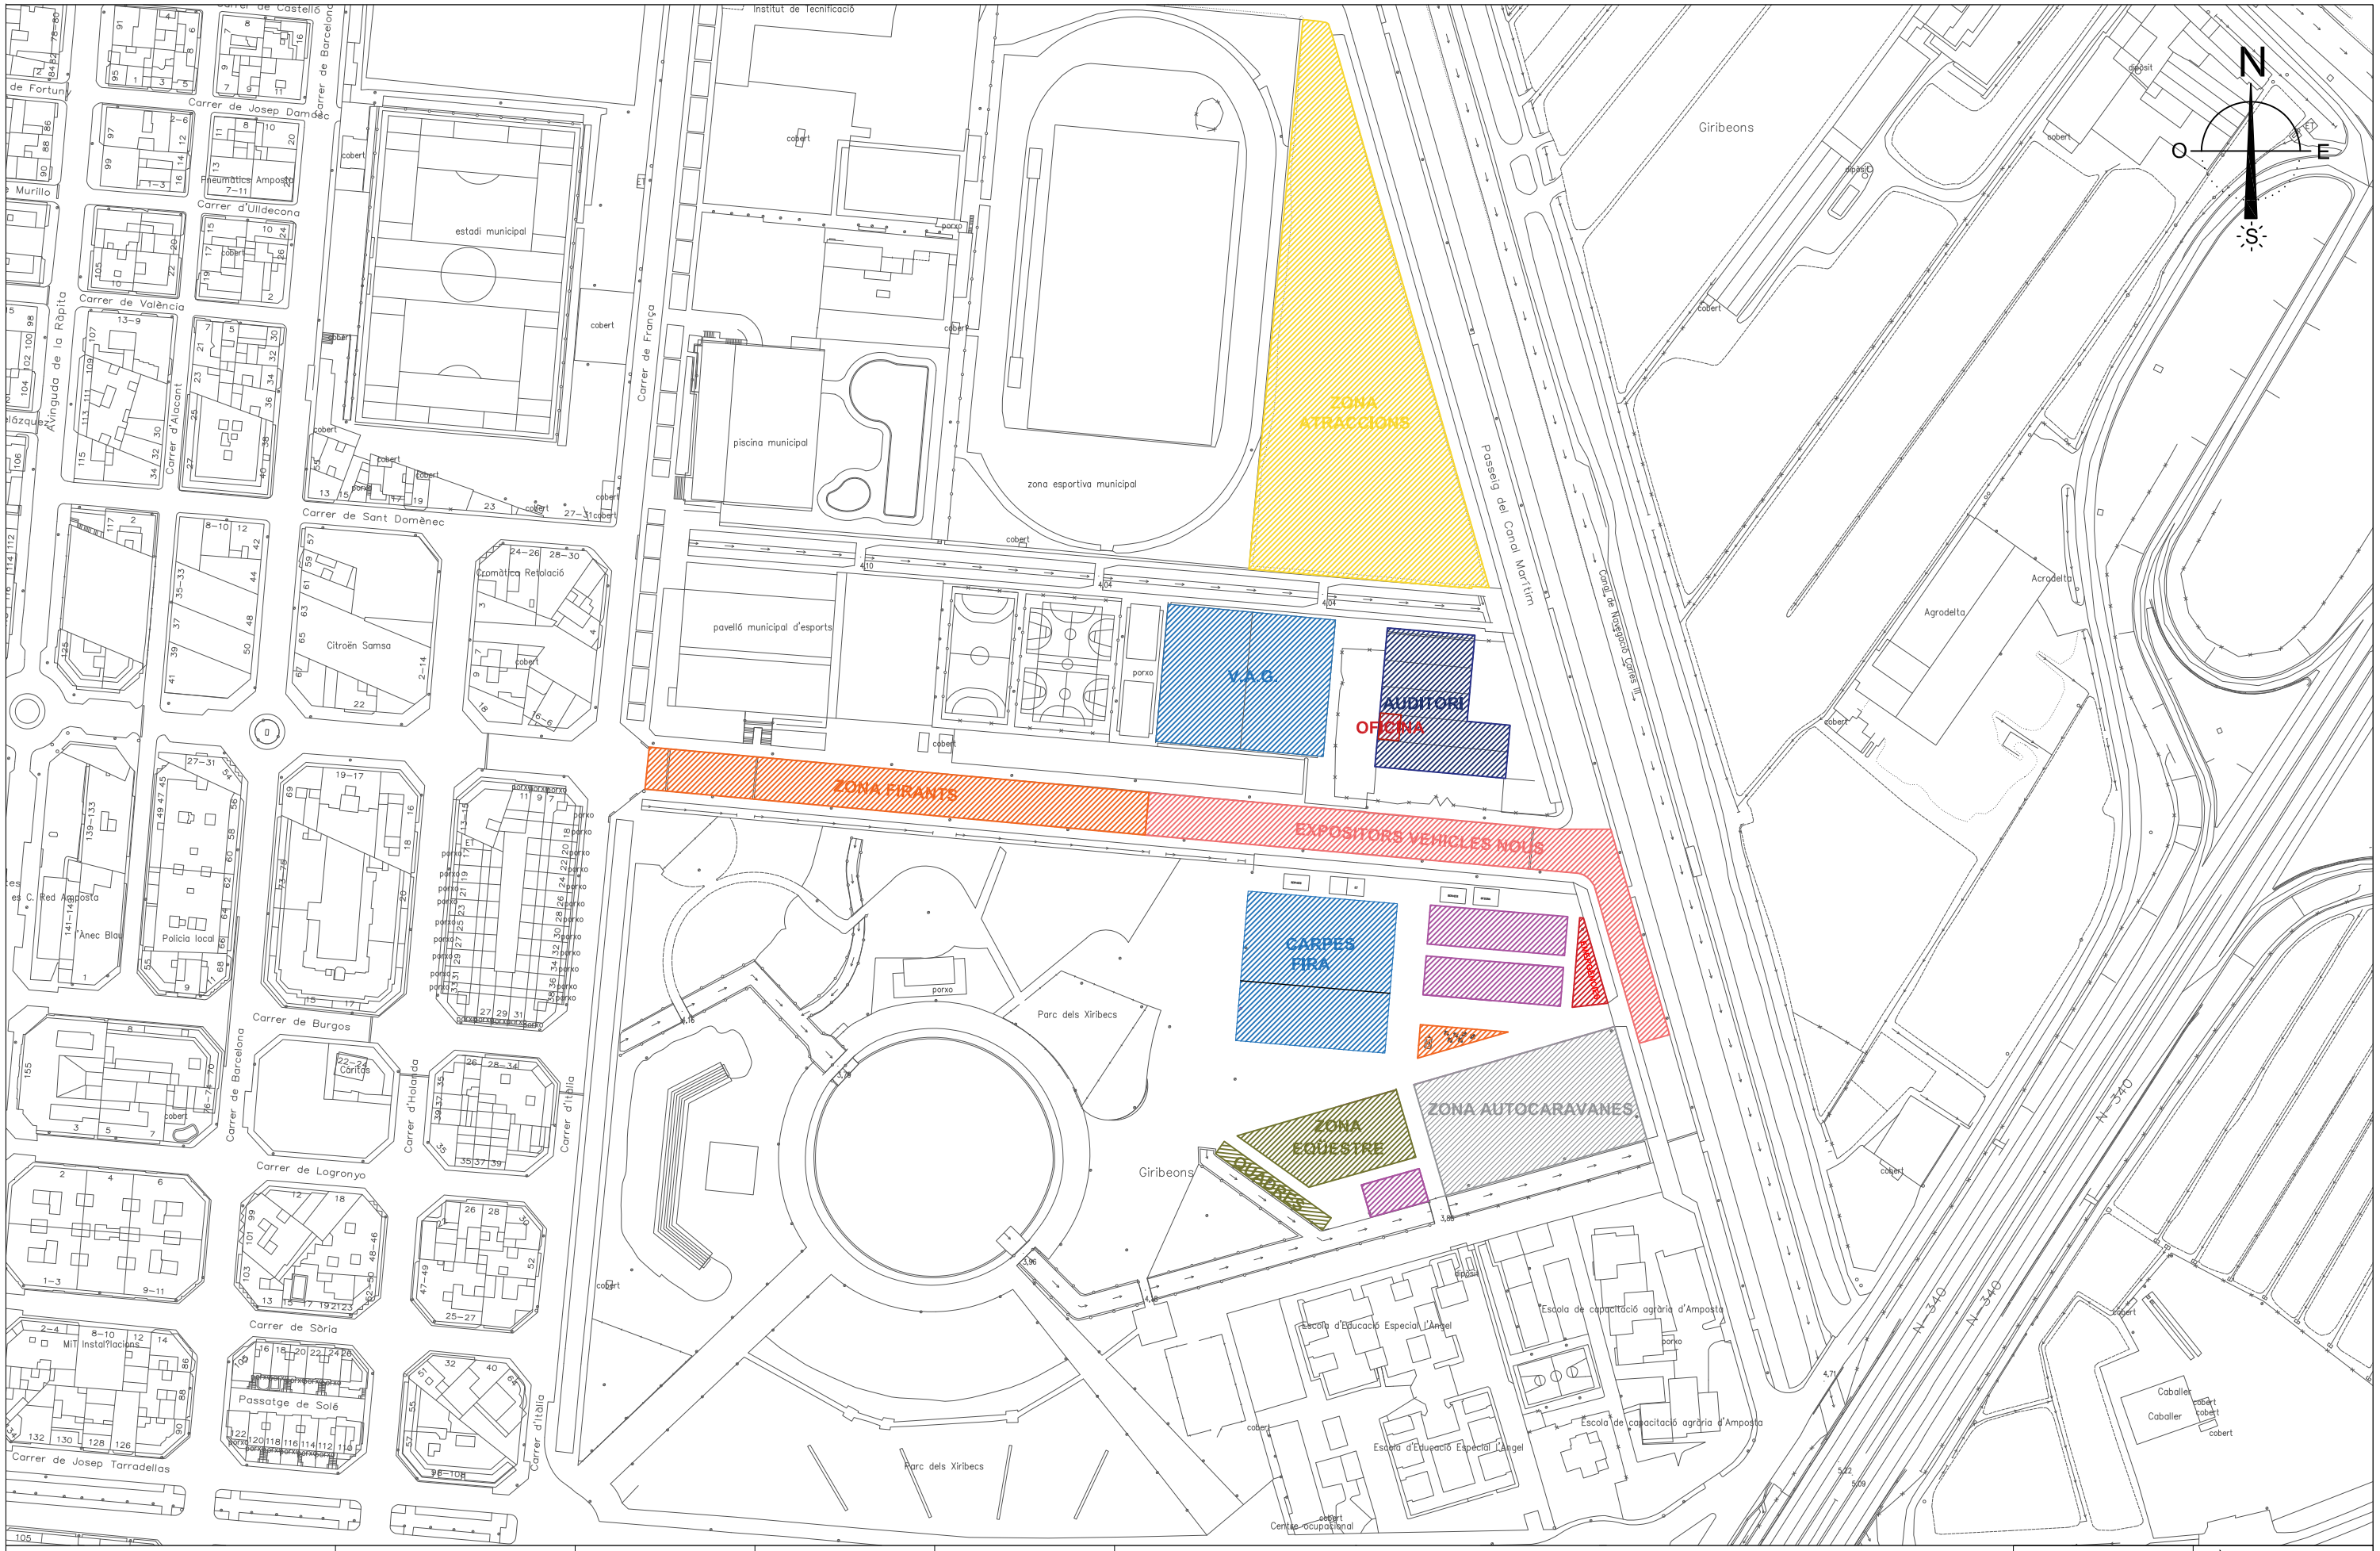

	SIGNAT	DATA	ESCALA	CODI		SUBSTITUEIX	PLÀNOL
Ajuntament d'Amposta Obres i Urbanisme	SERVEIS TÈCNICS MUNICIPALS	JULIOL 2026	1:2000	25_004	EMPLAÇAMENT FIRA DE MOSTRES AMPOSTA	SUBSTITUÏT	01

Document electrònic Altres / Còpia, de dia 07/07/2026 . Podeu comprovar la seva autenticitat mitjançant el codi de verificació 16341033565235225155 1 a https://seu.amposta.cat/validador

Y:\PROJECTES\2025\25_004_PAVELLÓ FIRES\EMPLAÇAMENT PATI EXTERIOR 2026.DWG