

ATENCIÓ

CONSULTAR EN PLÀNOLS D'ARQUITECTURA I REPLANTEIG LA POSICIÓ I/O FORMA DELS ELEMENTS REPRESENTATS EN AQUEST DOCUMENT. EN AQUEST PLÀNOL NOMÉS S'ACOTEN LES MIDES PRÒPIES DELS ELEMENTS ESTRUCTURALS. CONSULTAR EN ELS PLECS DE CONDICIONS LA POSADA A L'OBRA DE L'ESTRUCTURA METÀL·LICA I DEL FORMIGÓ ARMAT I L'EXECUCIÓ DELS FORJATS.

JUNTES DE RETRACCIÓ EN MURS
(esquema sense escala)



MUR DE FORMIGÓ

JUNTA MARCADA


ESQUERDA INDUÏDA

VEURE PLANTA

- FONAMENTACIÓ: SITUADES CADA 12 mts, ES DEIXARAN A 45° O S'ENCOFRARAN AMB MALLA.
- ALCAT DEL MUR: SITUADES CADA ~7mts, COM A MAXIM, ES MARCARAN AMB L'ENCOFRAT INDUÏNT L'ESQUERDA AMB UN BISELAT. AQUEST PUNT ES SELLARÀ AMB UN PRODUCTE TIPUS SILICONA, SEGONS INDICUI LA DIRECCIÓ FACULTATIVA, OPCIONALMENT ES RESOLDRA LA JUNTA AMB ELEMENTS PREFABRICATS ESPECIALS ELASTOMERS, SOBRETOT EN EL CAS DE NECESSITAR GARANTITZAR UNA BONA IMPERMEABILITZACIÓ.

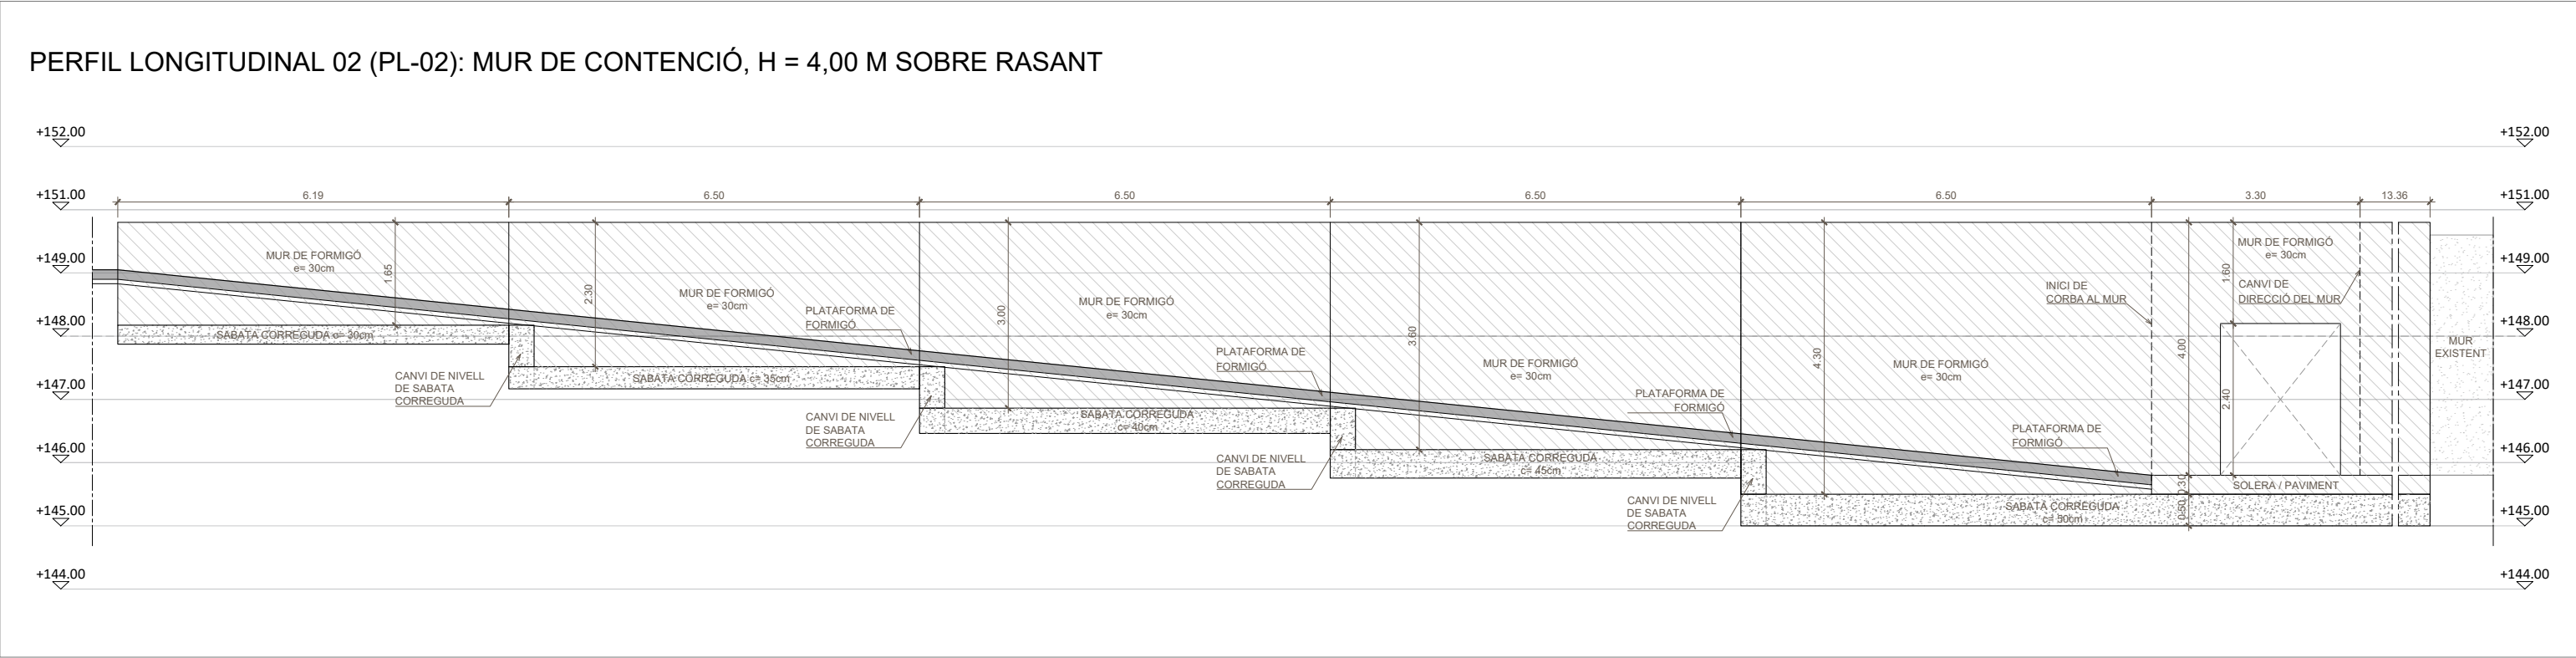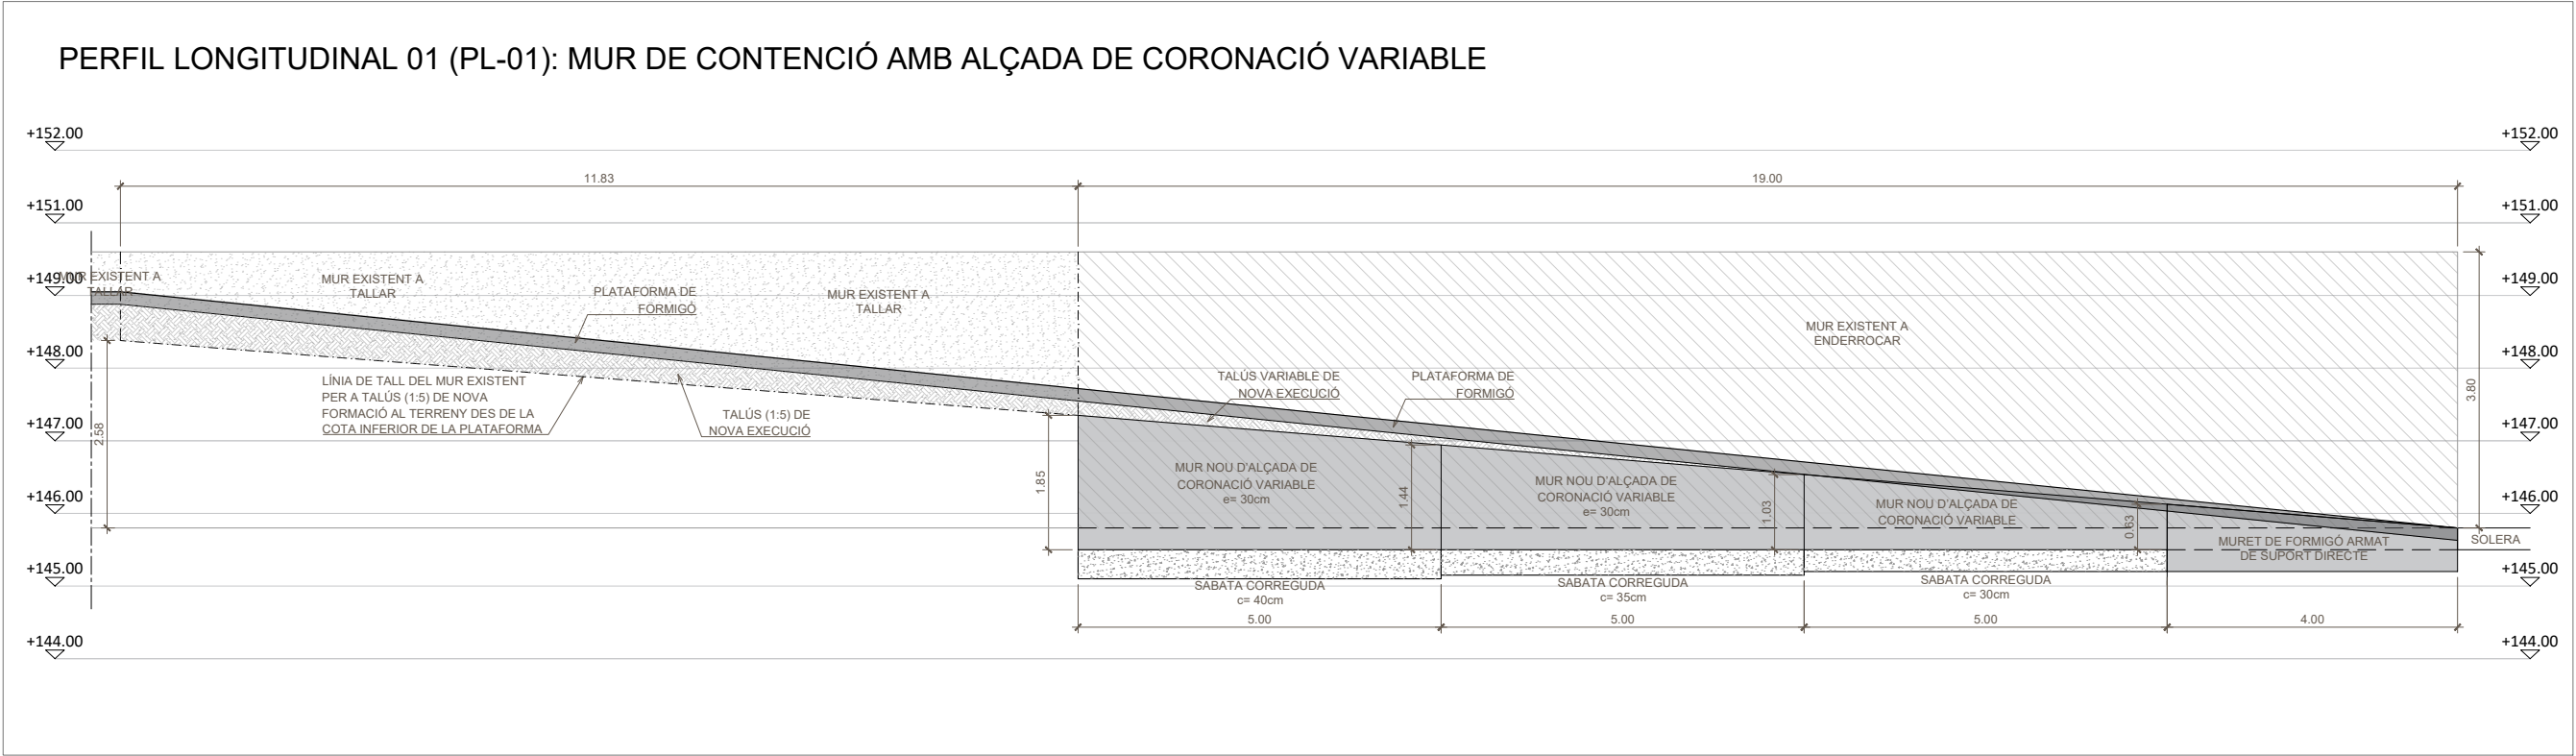


ESTRUCTURA 01

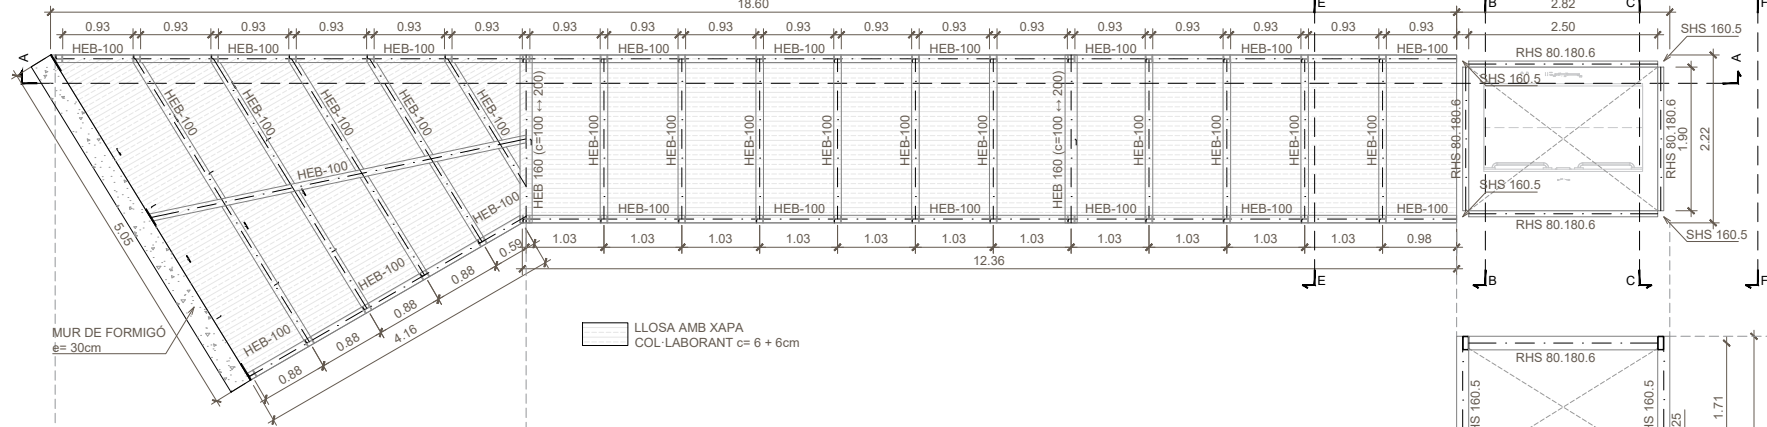


PLANTA


SECCIÓ A-A

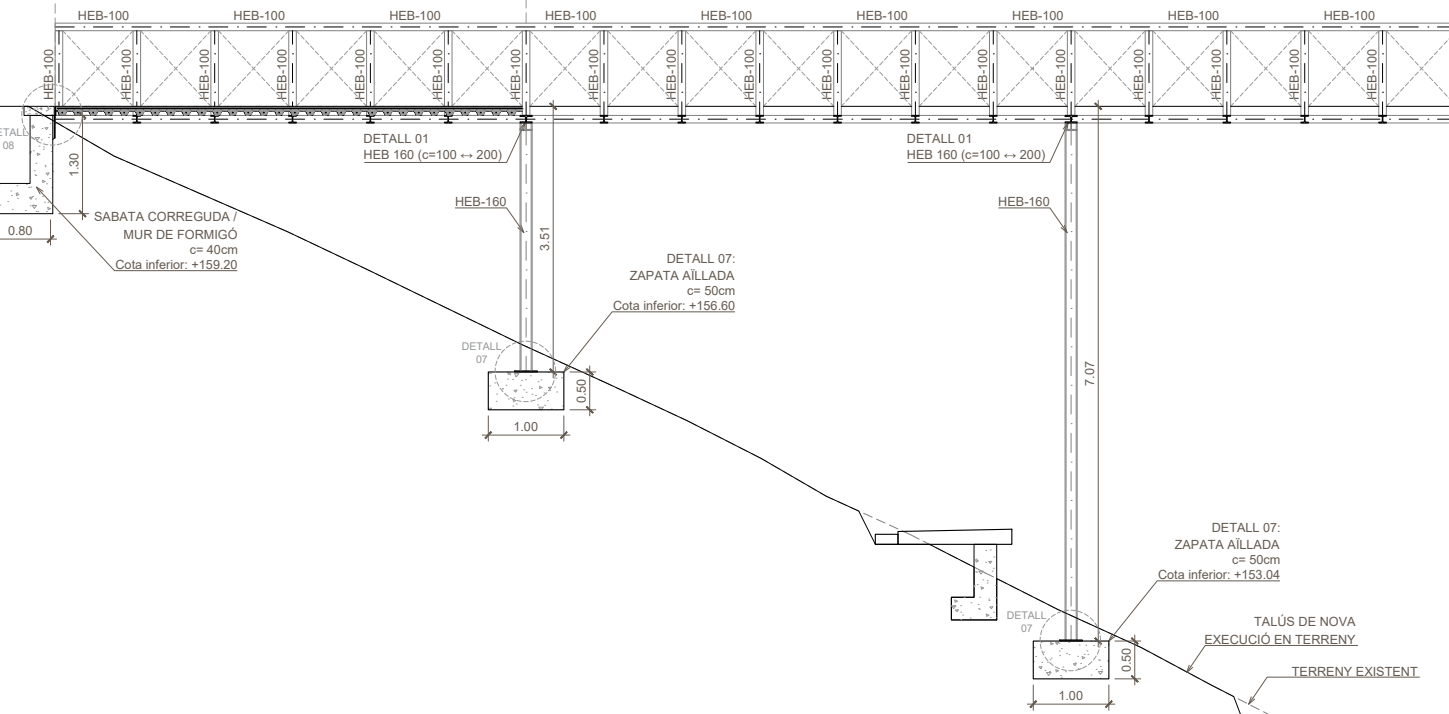


DETALL 01: PILAR-BIGA DE CANT VARIABLE

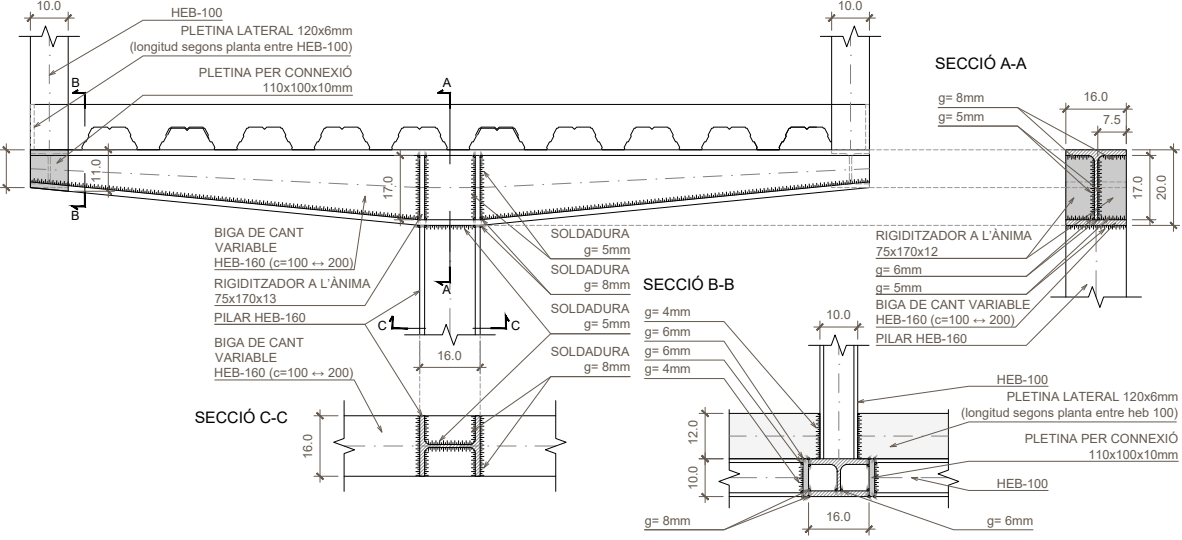


SECCIÓ A-A

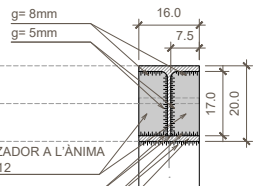


SECCIÓ B-B

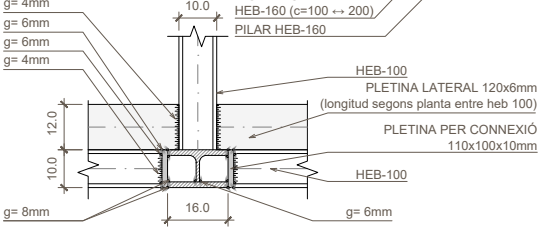


SECCIÓ C-C

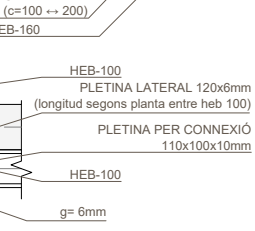


SECCIÓ E-E

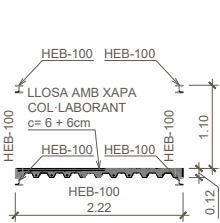


PLANTA SUPERIOR

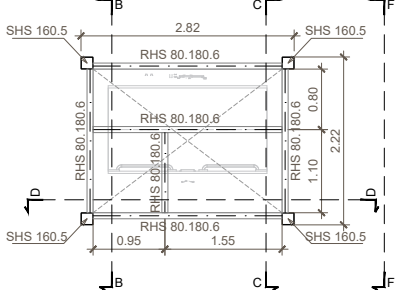


SECCIÓ B-B

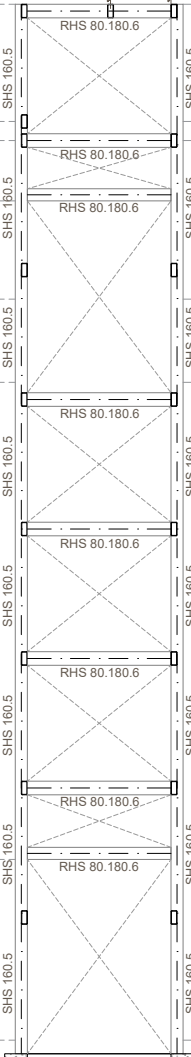


SECCIÓ C-C

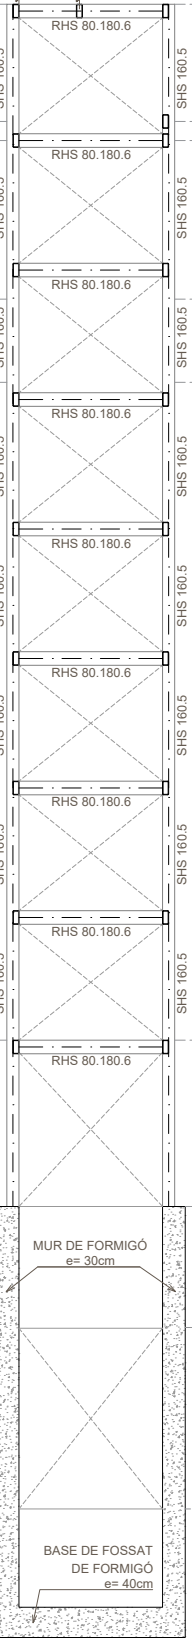

SECCIÓ D-D

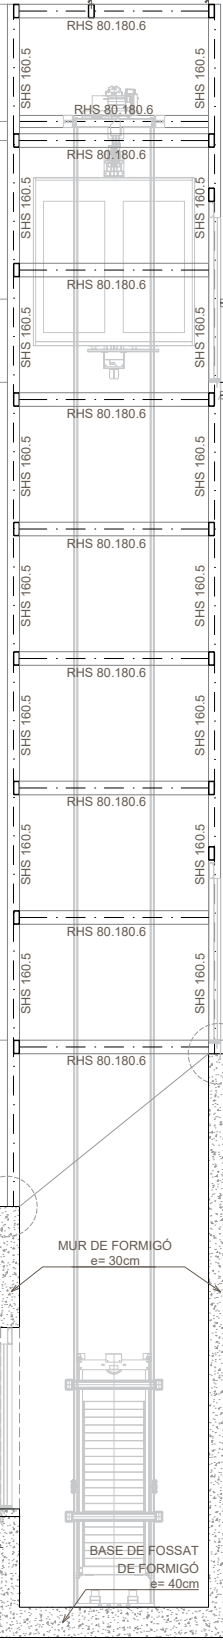

SECCIÓ F-F

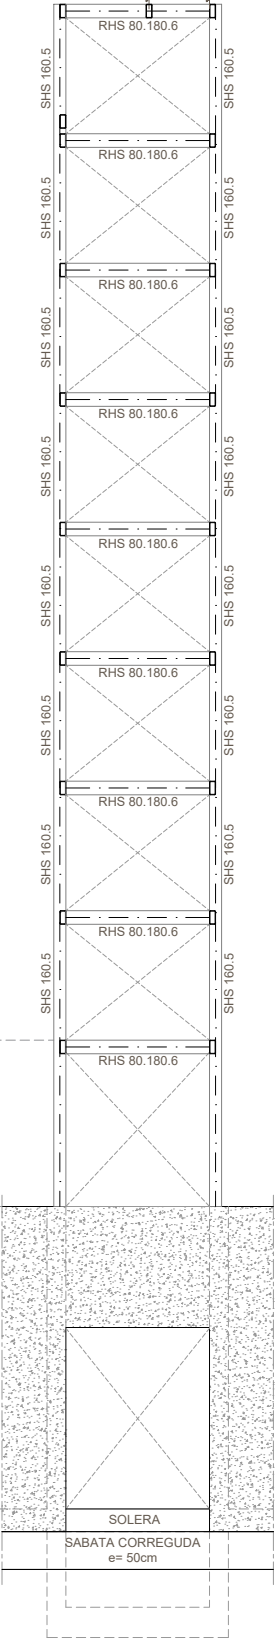

ASSESSORIA D'ESTRUCTURES
crespiera simó **diagonal arquitectura** slp
c/mare de deu dels desemparats 13,
4art -1a Barcelona 08012
tel: 93 284 02 24
www.diagonalarquitectura.cat

ATENCIÓ

CONSULTAR EN PLÀNOLS D'ARQUITECTURA I REPLANTEIG LA POSICIÓ I/O FORMA DELS ELEMENTS REPRESENTATS EN AQUEST DOCUMENT. EN AQUEST PLÀNOL NOMÉS S'ACOTEN LES MIDES PRÒPIES DELS ELEMENTS ESTRUCTURALS.
CONSULTAR EN ELS PLECS DE CONDICIONS I LA POSADA A L'OBRA DE L'ESTRUCTURA METÀL·LICA I DEL FORMIGÓ ARMAT I L'EXECUCIÓ DELS FORJATS.

ATENCIÓ


PER TAL DE GARANTIR L'EXPOSICIÓ NO AGRESSIVA DEL FORMIGÓ:
TIPUS DE DESIGNACIÓ I, SEGONS LA EHE, CALDRÀ PROTEGIR DELS AGENTS ATMOSFÈRICS I DE L'AMBIENT EXTERIOR, TOTS ELS ELEMENTS DE FORMIGÓ QUE EN CAS CONTRARI PASSARIEN A LA DESIGNACIÓ II SEGONS LA NORMA.

ESTAT DE CÀRREGUES PASSAREL·LA

Estructura metàl·lica	180 Kg/m ²
Forjat amb xapa col·laborant 6+6 cm	300 Kg/m ²
Sobrecàrrega d'ús	400 Kg/m ²
Sobrecàrrega de neu	40 Kg/m ²


CÀRREGUES DE L'ASCENSOR SEGONS LES DADES FACILITADES PEL PROVEÏDOR.

RECOBRIMENTS EN FONAMENTACIÓ

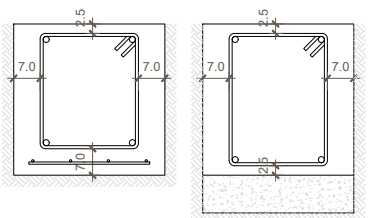

Es col·locarà una malla de repartiment en el recobriments inferior, excepte si es disposa d'una capa de formigó de neteja, en tal cas, no serà necessari.


SOLERA

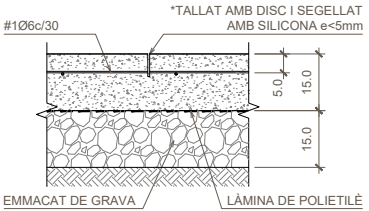


*JUNTA DE RETRACCIÓ CADA 4x4m.

CONNEXIÓ DEL MUR NOU AMB L'EXISTENT


DETALL 10

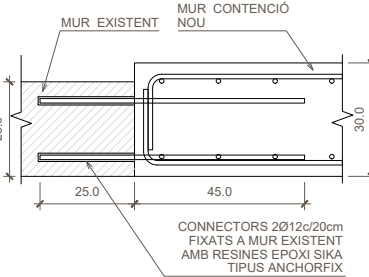


PLATAFORMA TIPUS A - PLATAFORMA DE FORMIGÓ ARMAT EN ZONA DE TALL I MUR, AJUSTADA A LA COTA DE PROJECTE

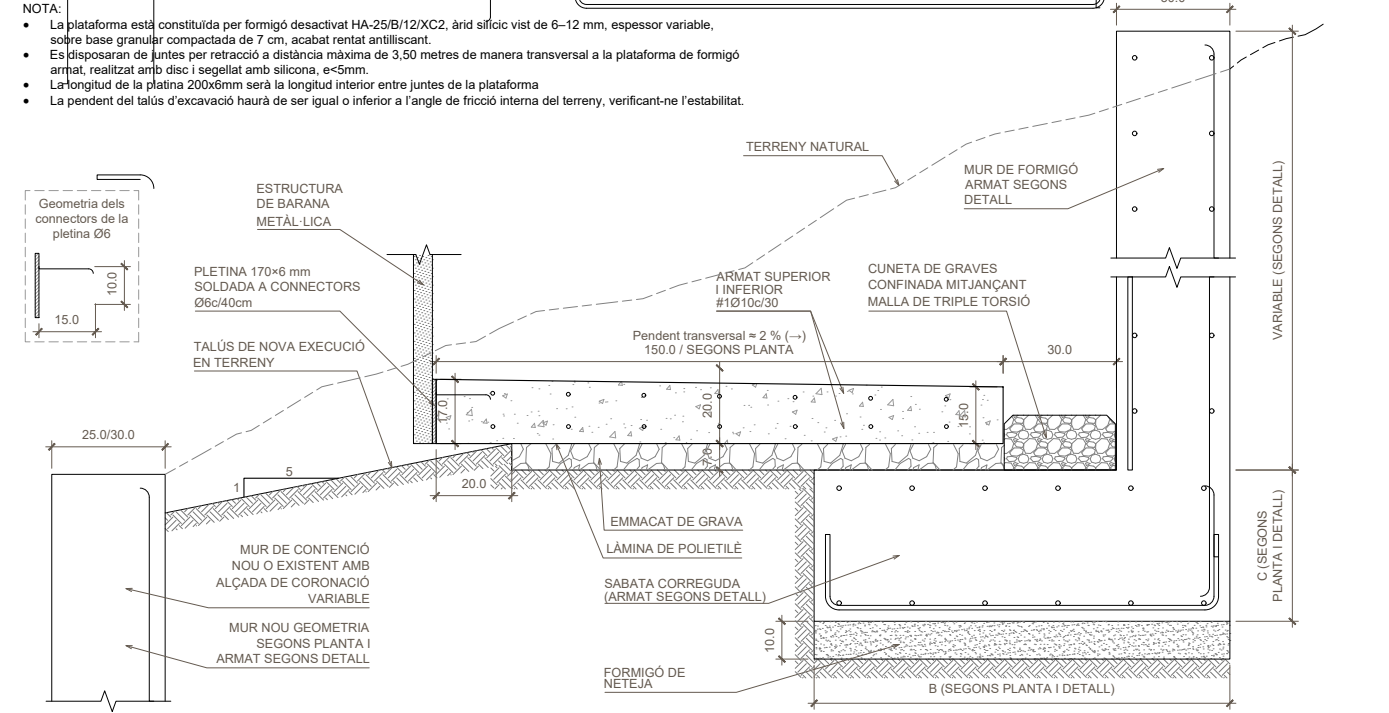


PLATAFORMA TIPUS E - PLATAFORMA DE FORMIGÓ ARMAT EN ZONA DE REBLIMENT I CONTENCIÓ LATERAL DE 70 A 160 cm

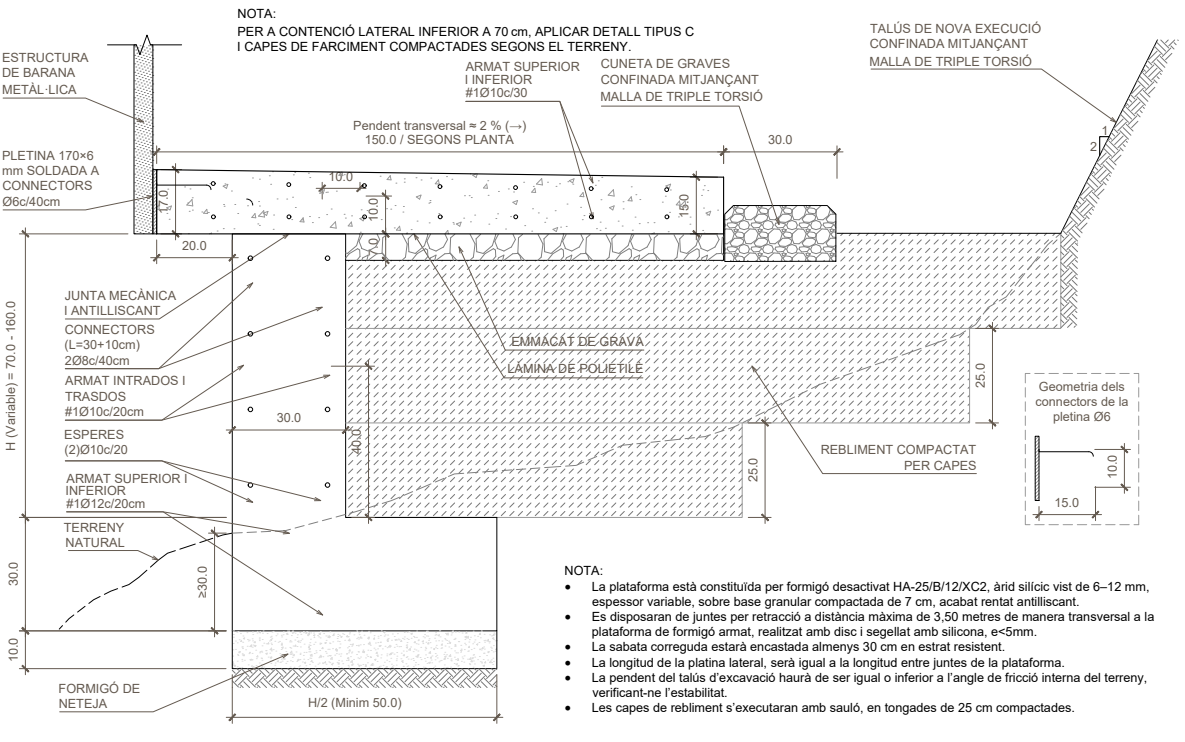


PLATAFORMA TIPUS B - TROBADA ENTRE PLATAFORMES DE FORMIGÓ ARMAT I MUR DE CONTENCIÓ EN ZONA DE TALL

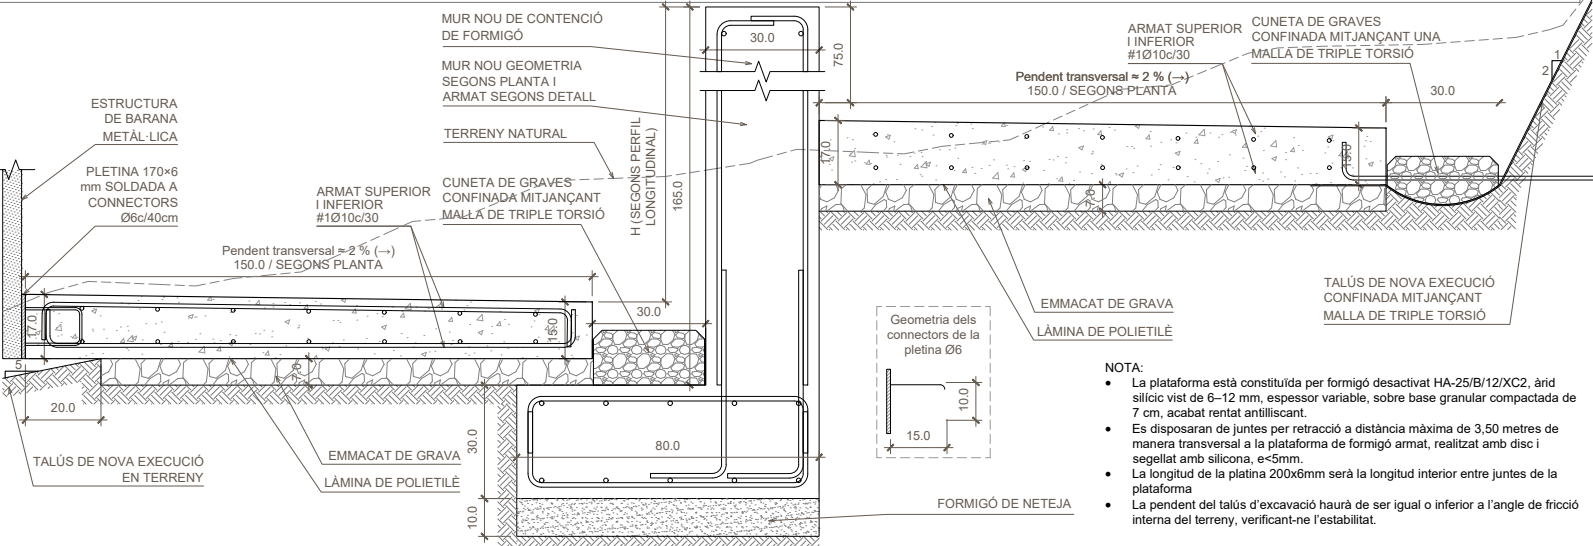


DETALL TIPUS D - PLATAFORMA DE FORMIGÓ ARMAT EN ZONA DE TALL, AJUSTADA A LA COTA DE PROJECTE

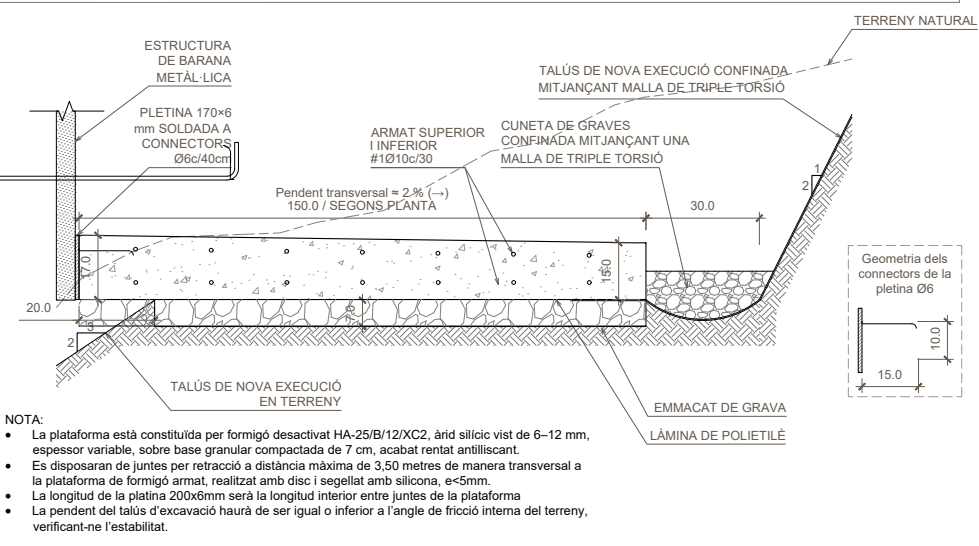


PLATAFORMA TIPUS C - PLATAFORMA DE FORMIGÓ ARMAT EN ZONA DE TALL I REBLIMENT, AJUSTADA A LA COTA DE PROJECTE

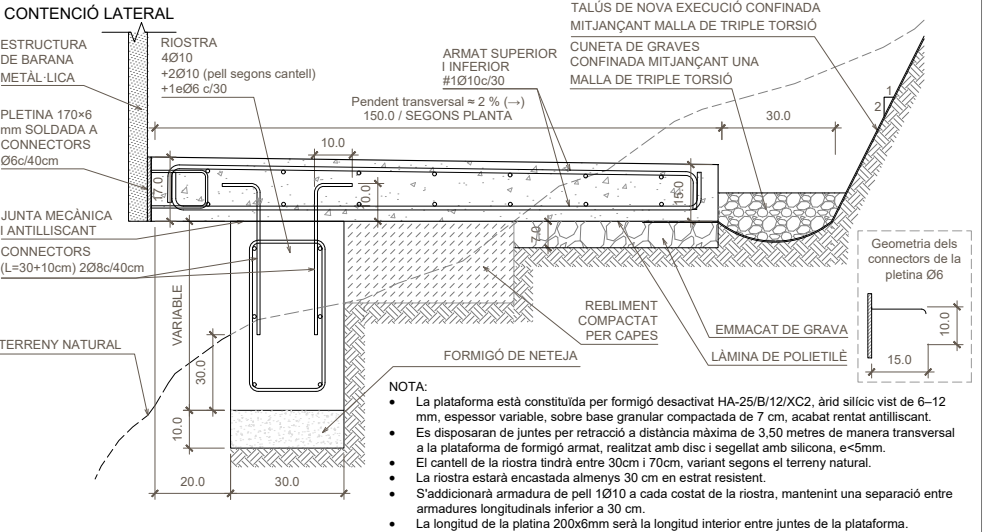


PLATAFORMA TIPUS F - TROBADA ENTRE PLATAFORMES DE FORMIGÓ ARMAT EN ZONA DE TALL

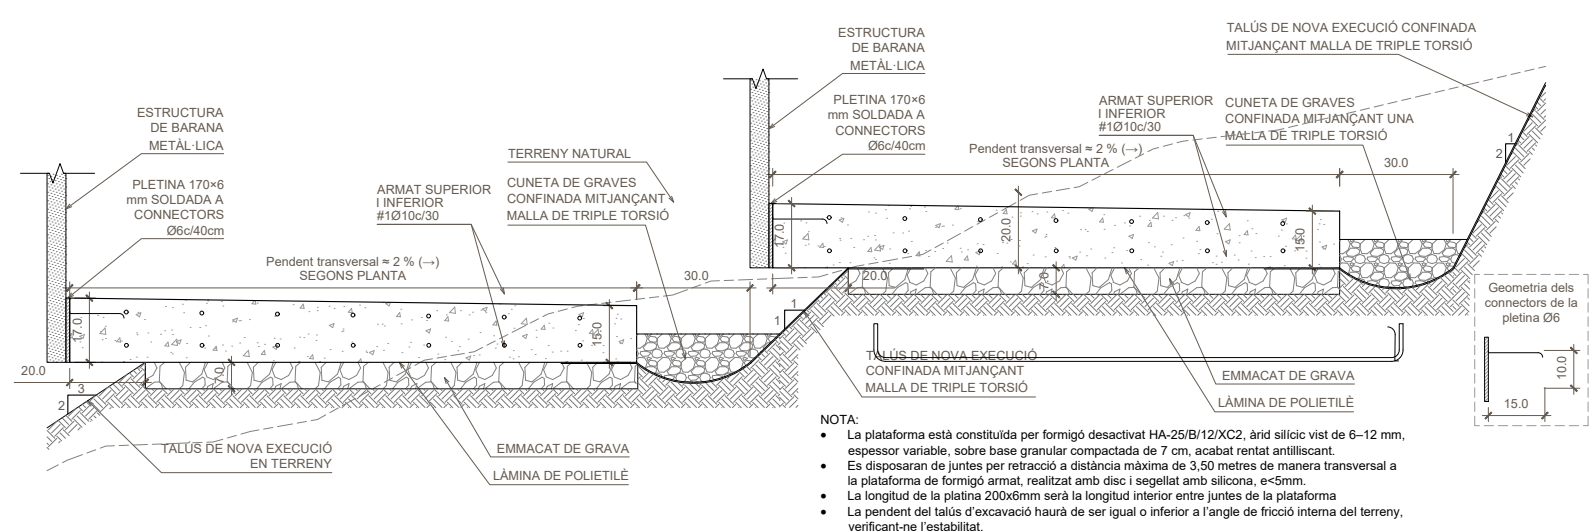


PERFIL LONGITUDINAL 03: TIPUS D'INTERVENCIÓ PER A PLATAFORMA DE FORMIGÓ SEGONS LA TOPOGRAFIA

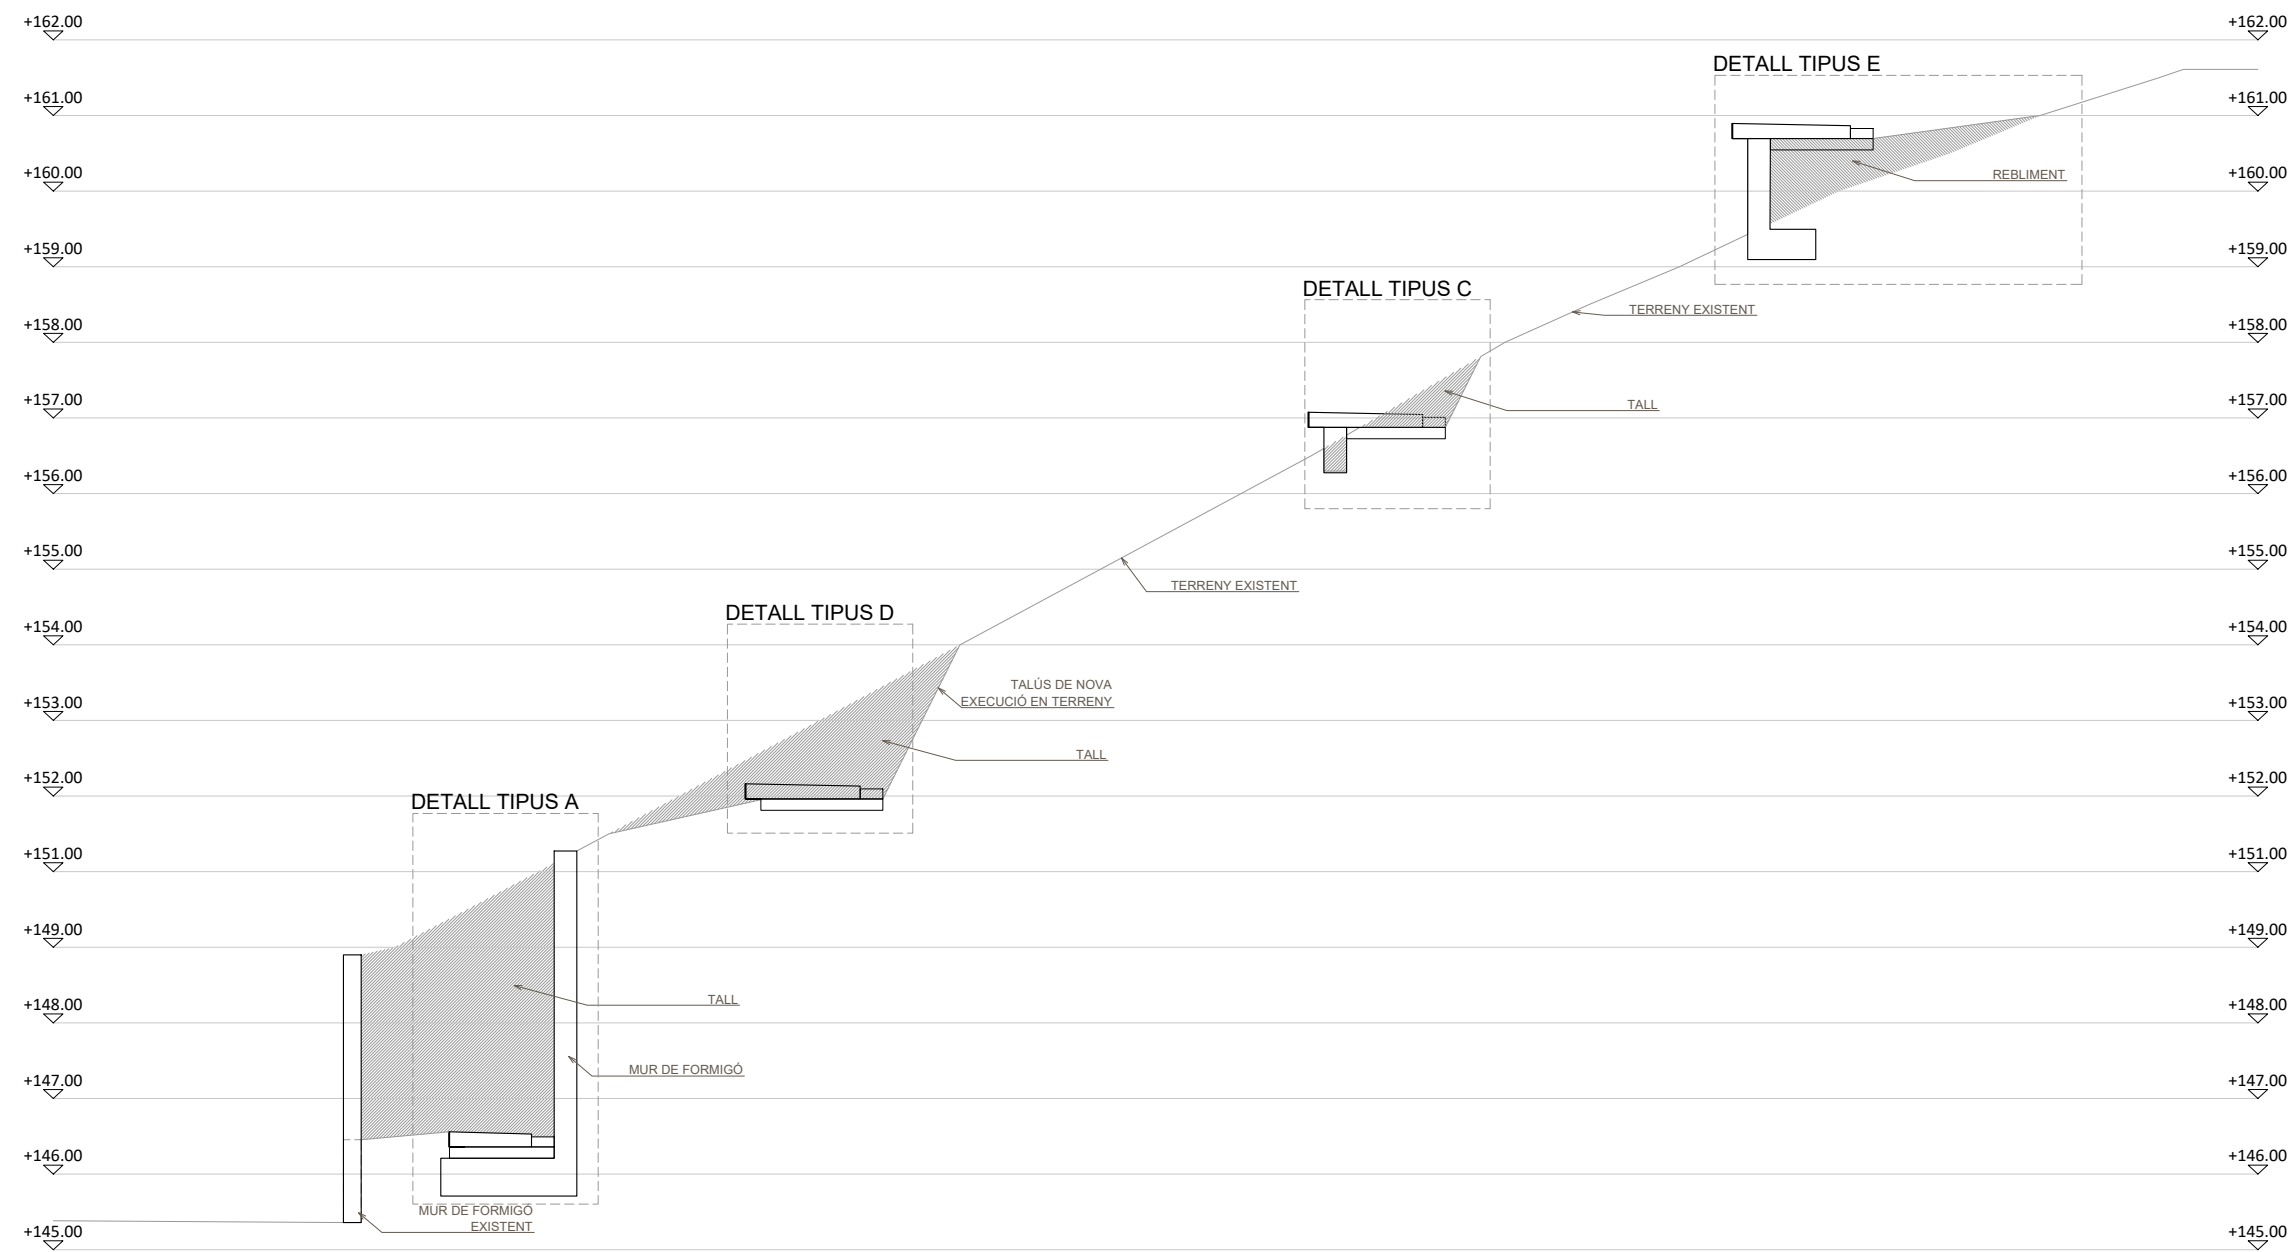



PERFIL LONGITUDINAL - TIPUS D'INTERVENCIÓ PER A PLATAFORMA DE FORMIGÓ SEGONS LA TOPOGRAFIA

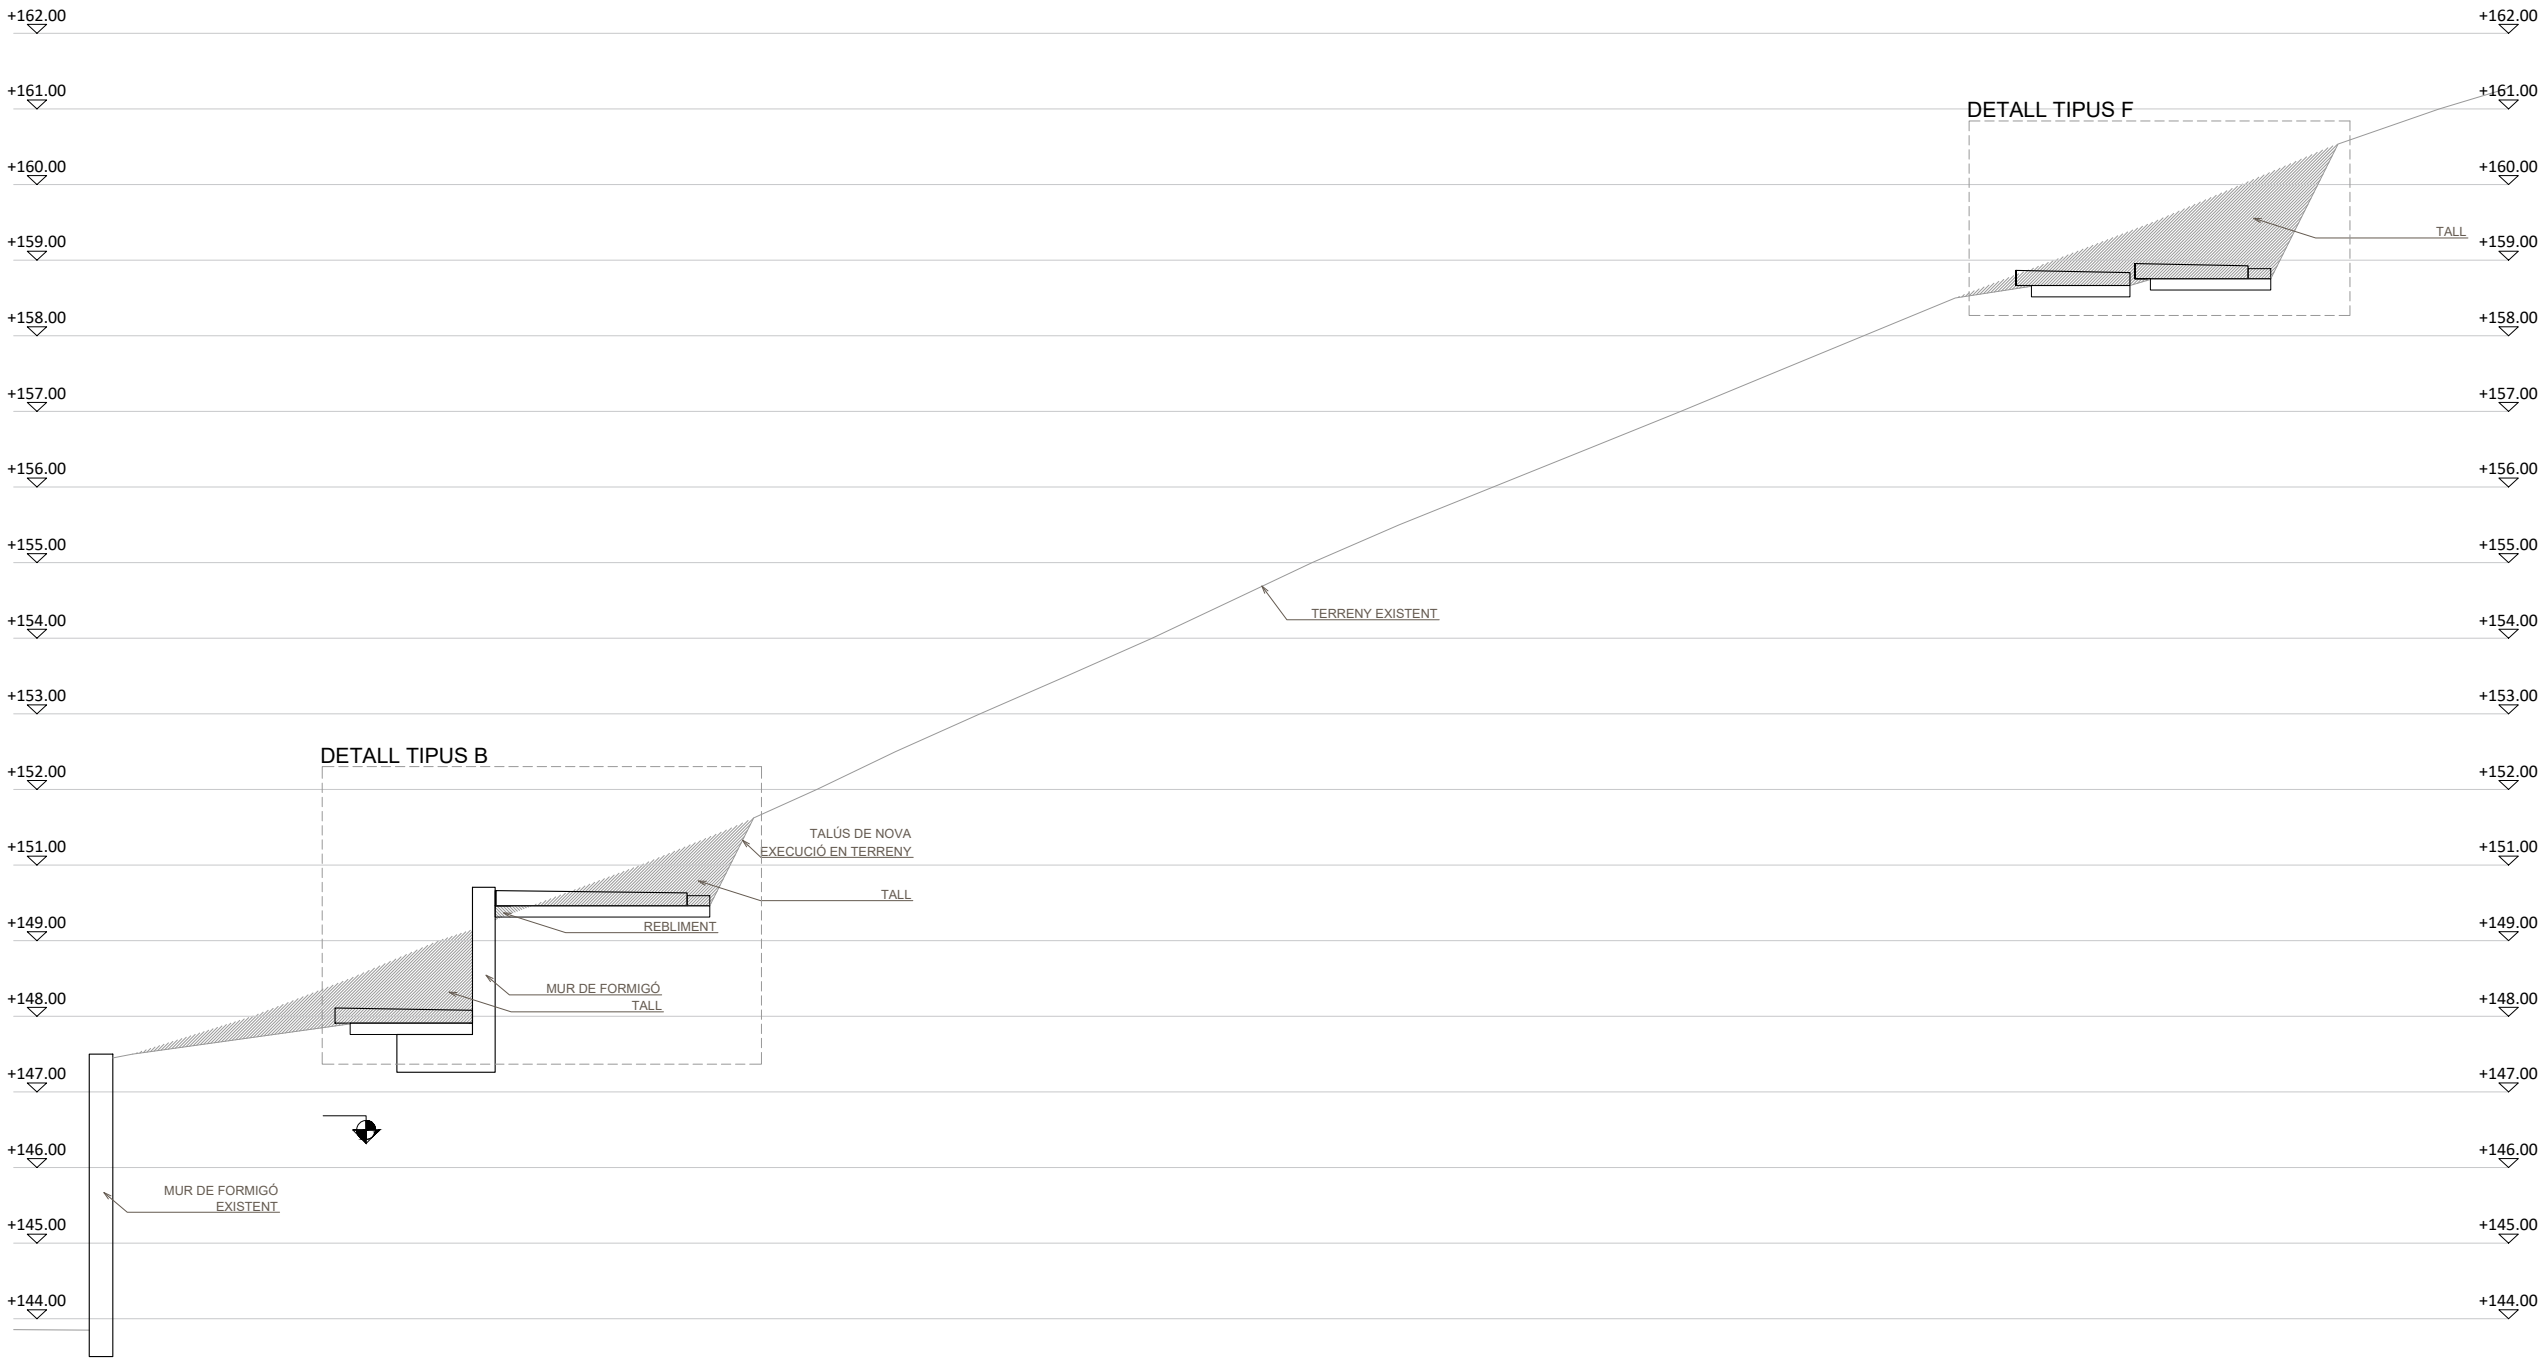


ARRIBADA

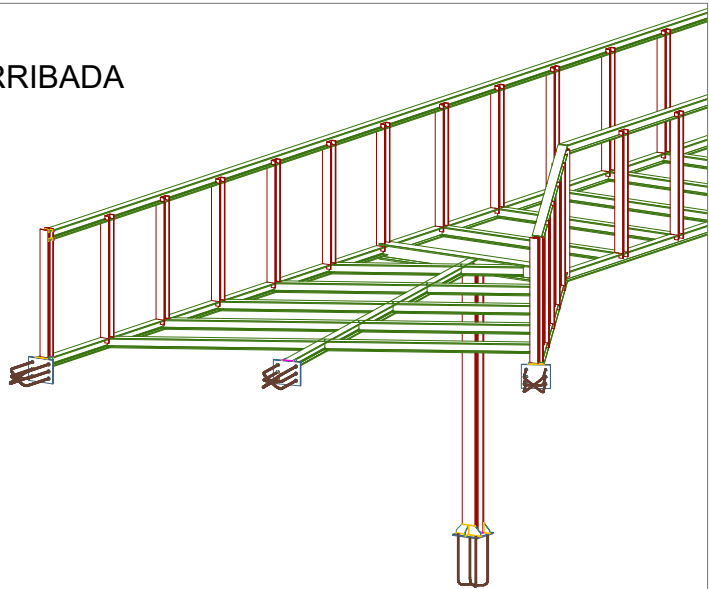

ANCORATGE
HEB-160

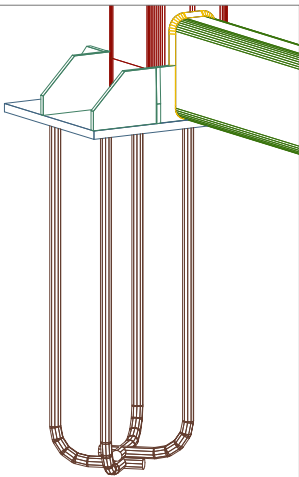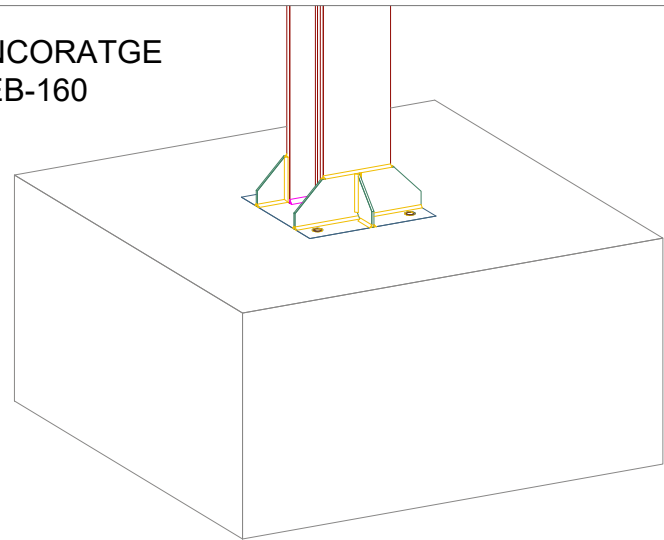


ANCORATGE 160.5

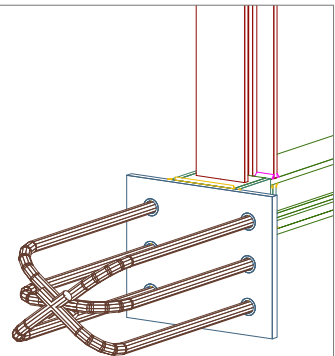


ANCORATGE HEB-100


VISTA PRINCIPAL

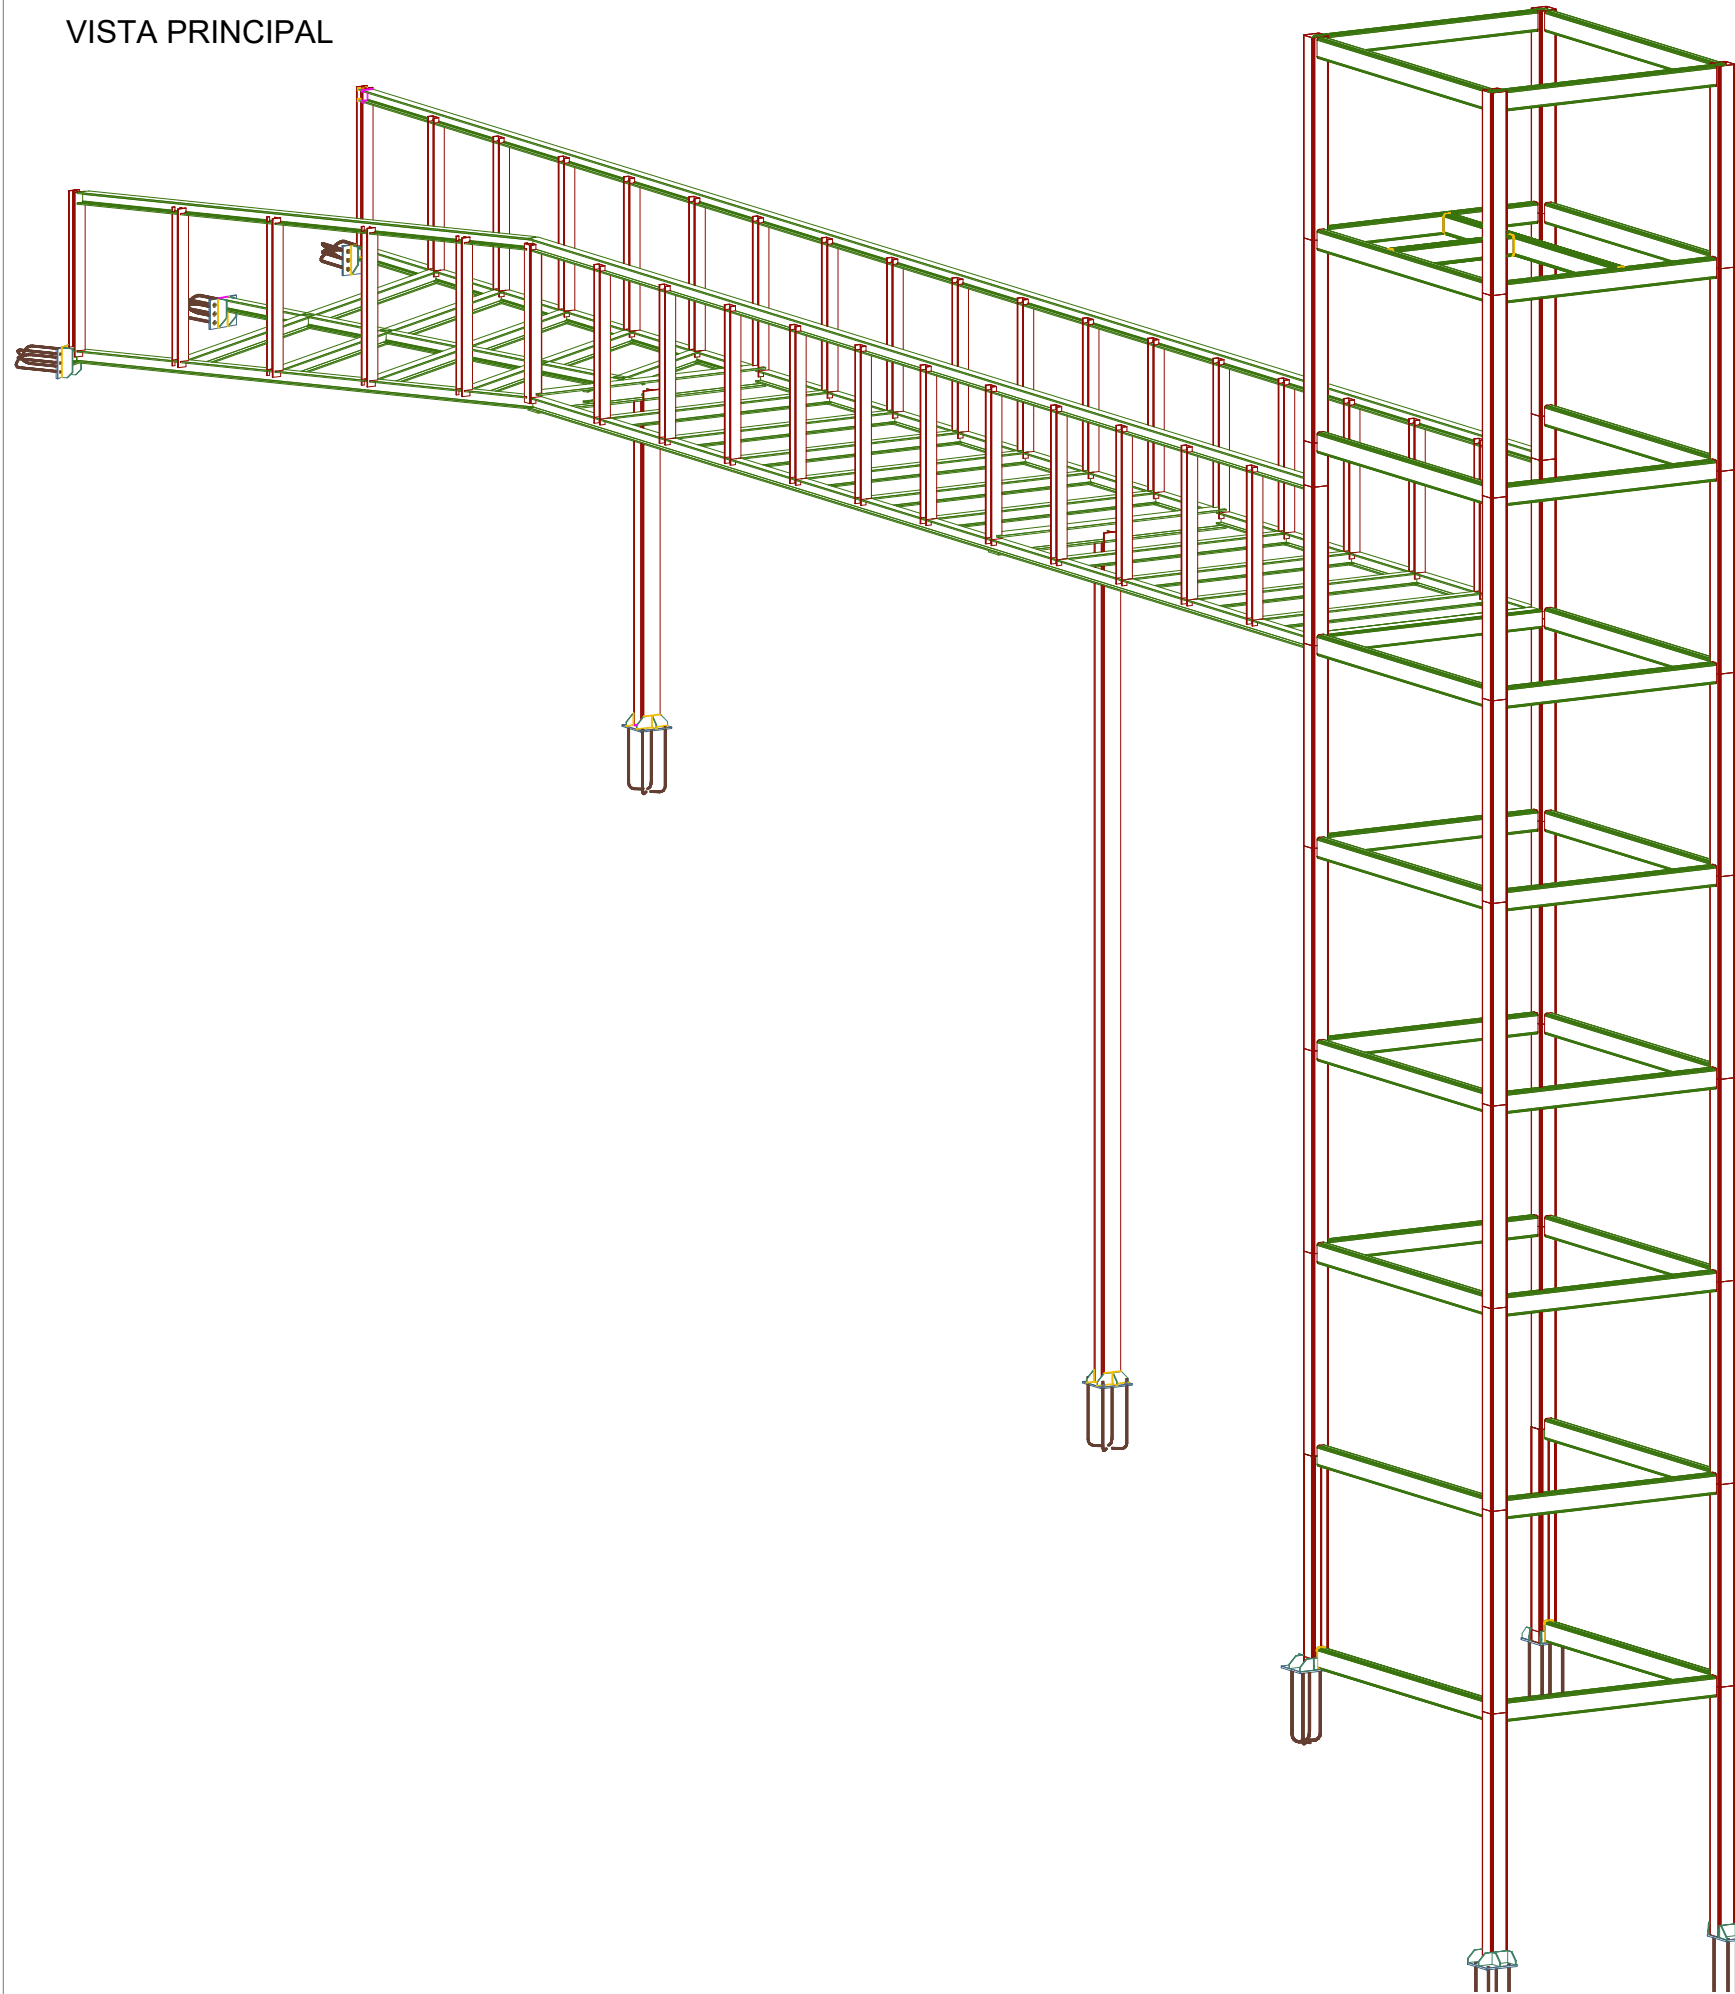


VISTA POSTERIOR

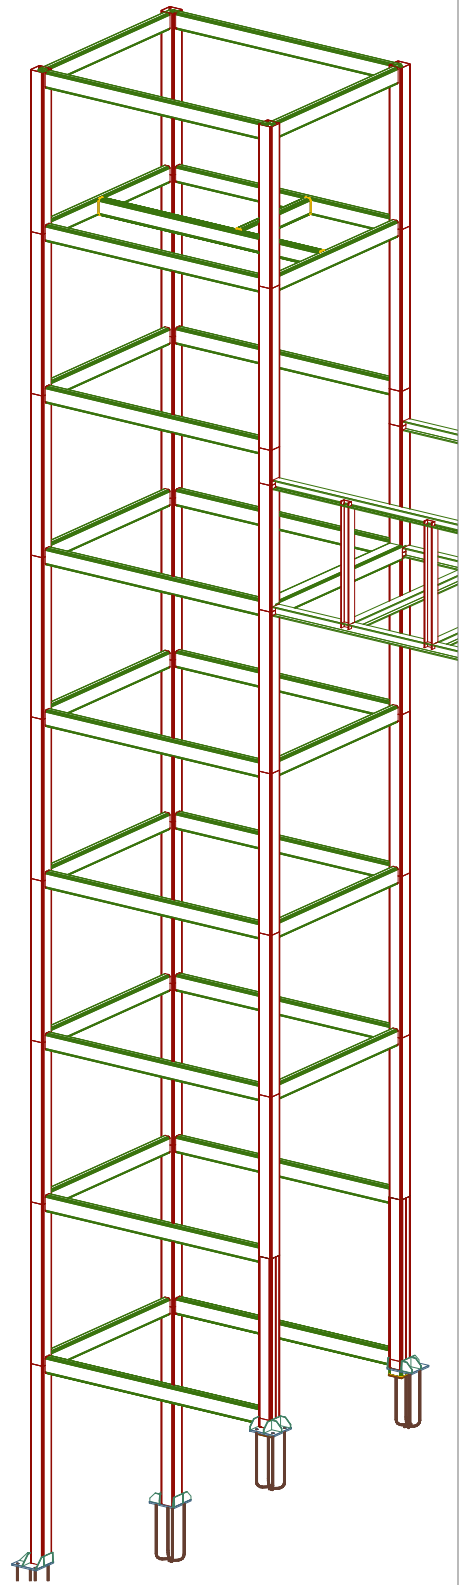


ANCORATGE A MUR EXISTENT

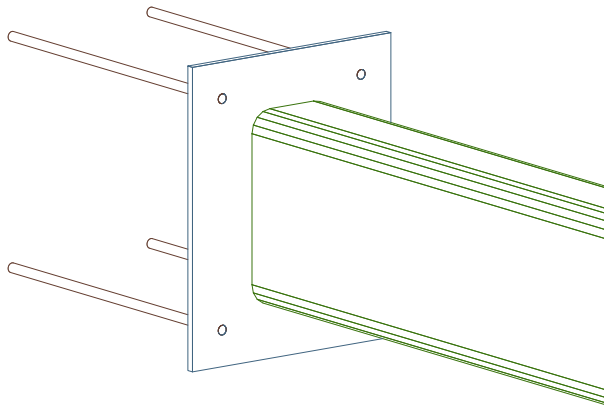


ANCORATGE
A MUR
EXISTENT

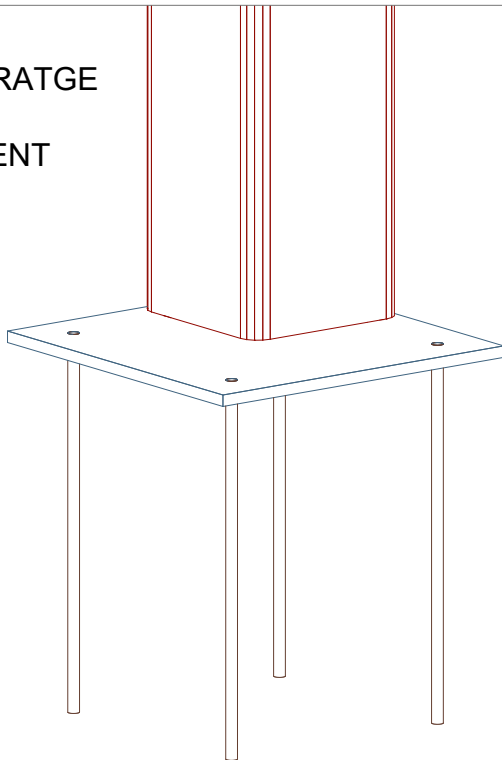

NIVELL DE MUNTATGE

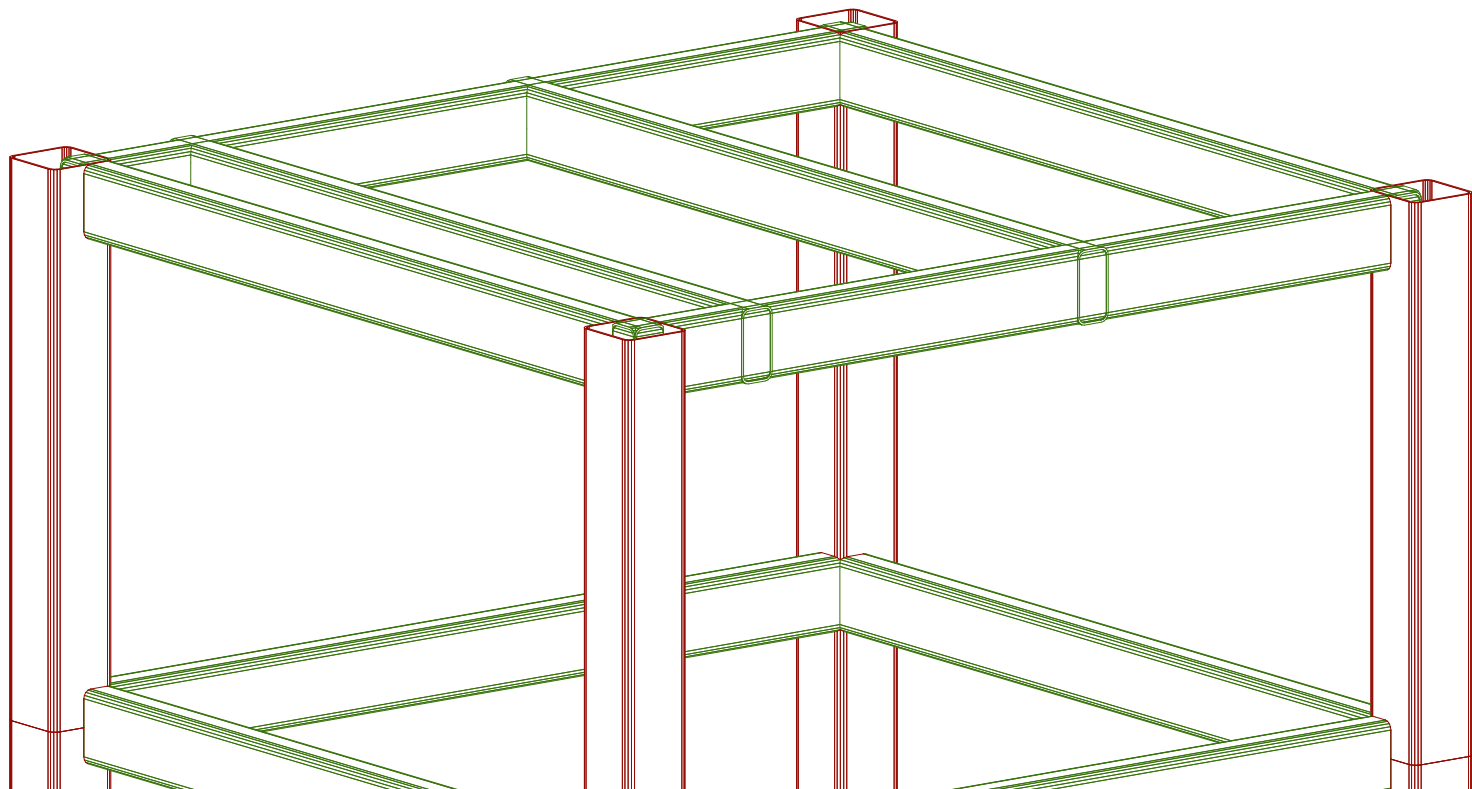

VISTA PRINCIPAL

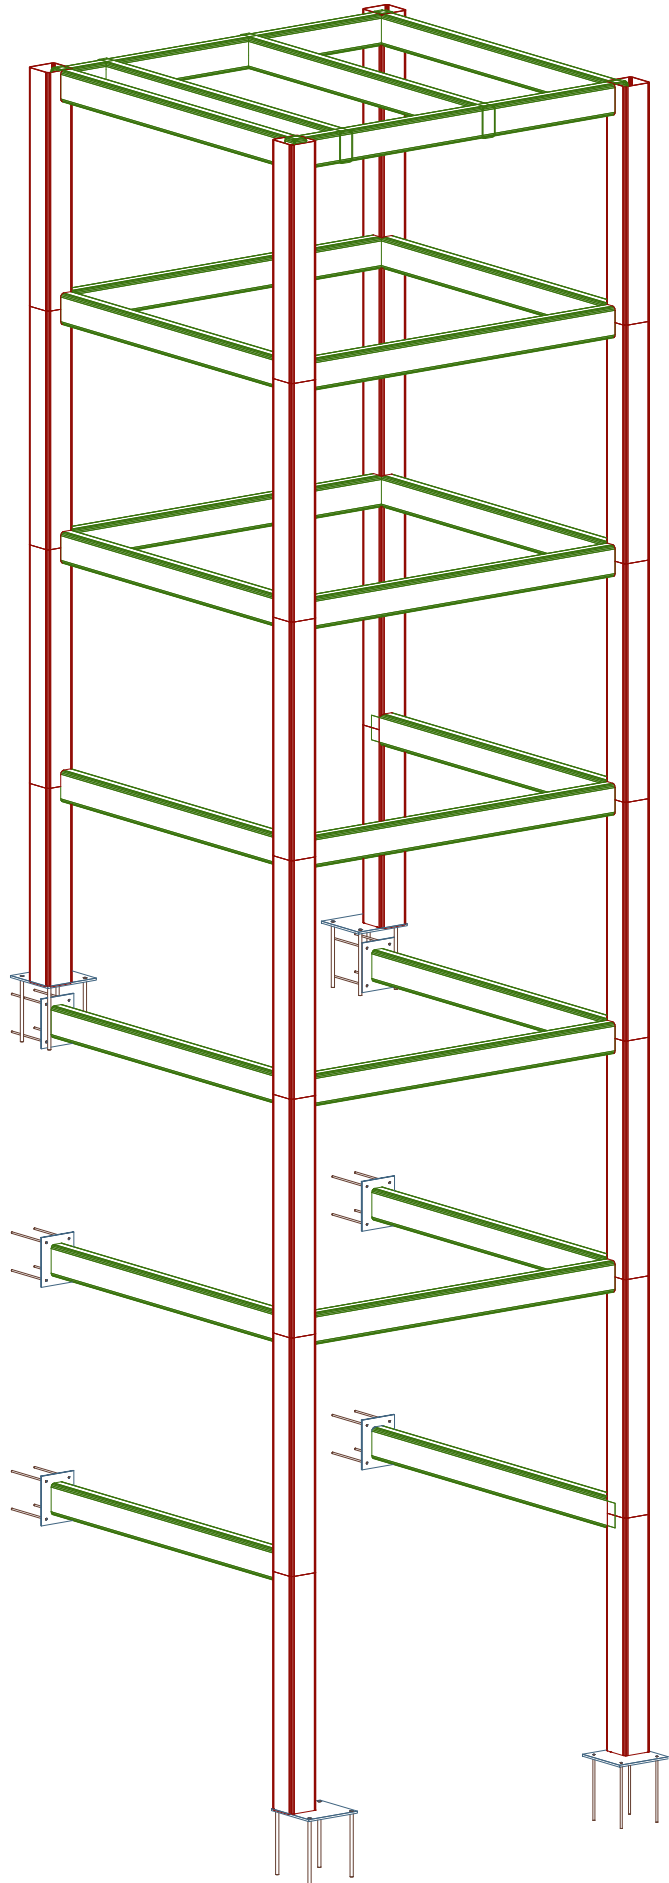

VISTA POSTERIOR

