

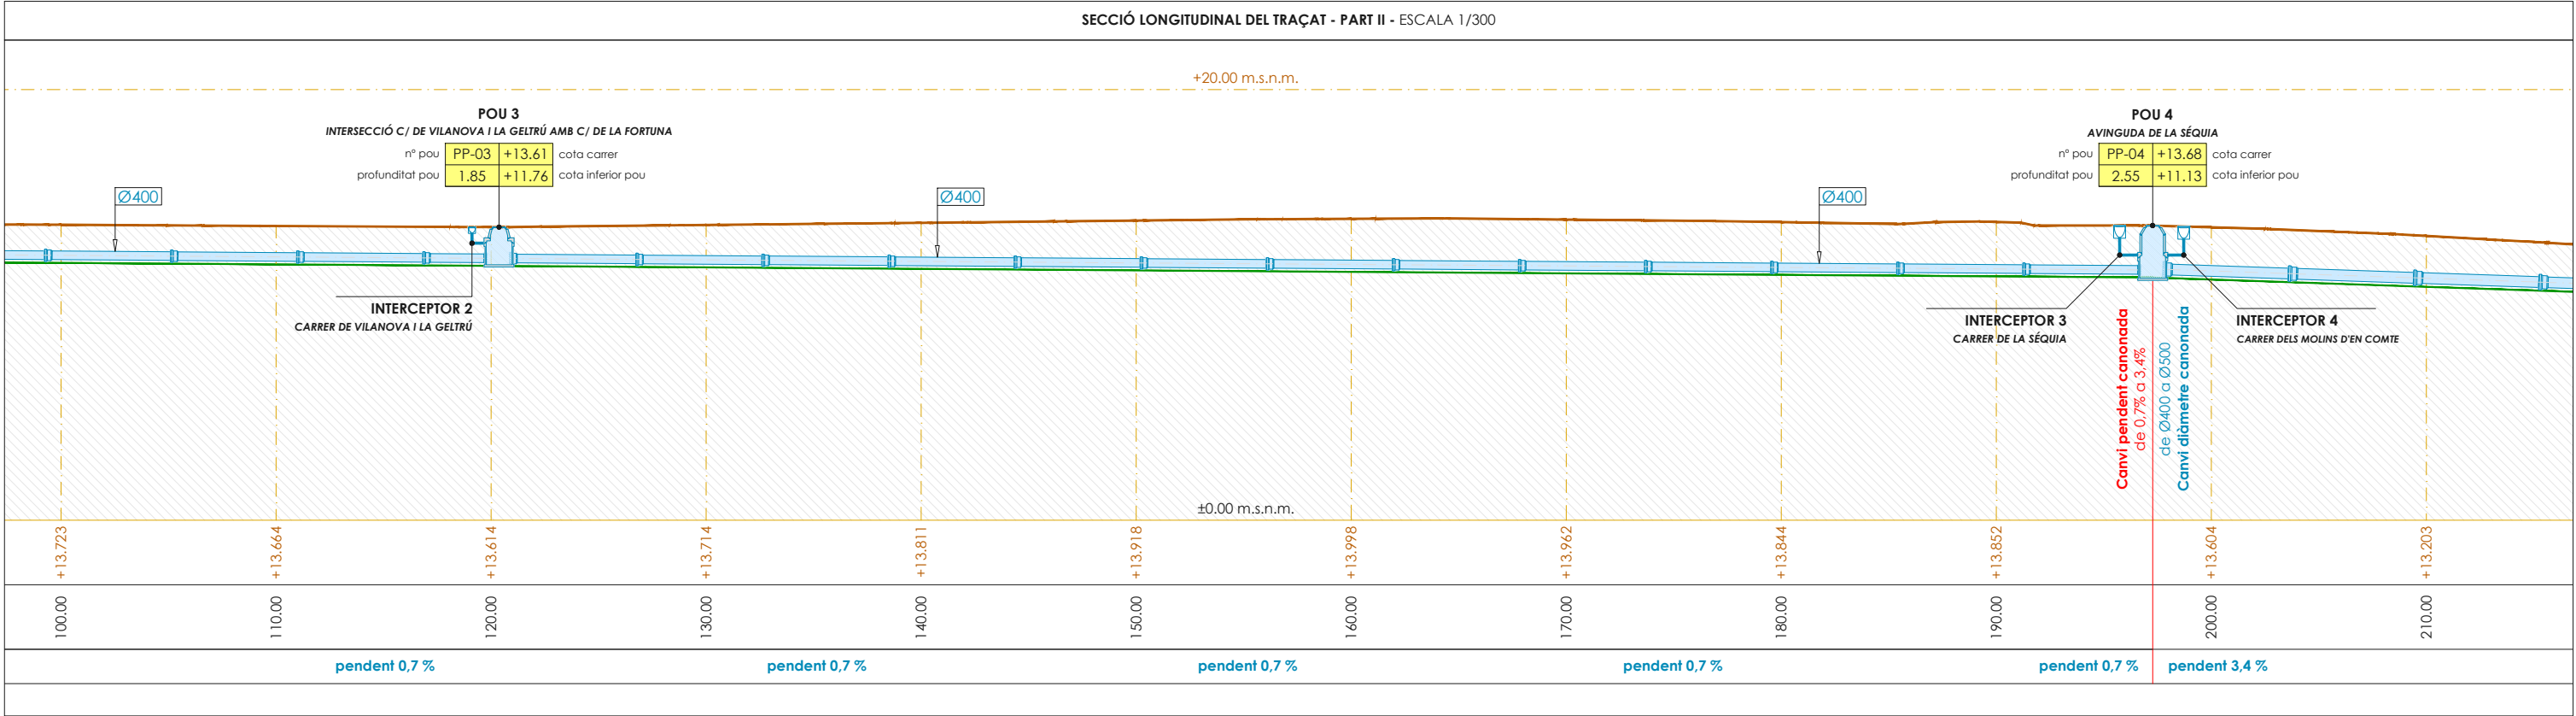
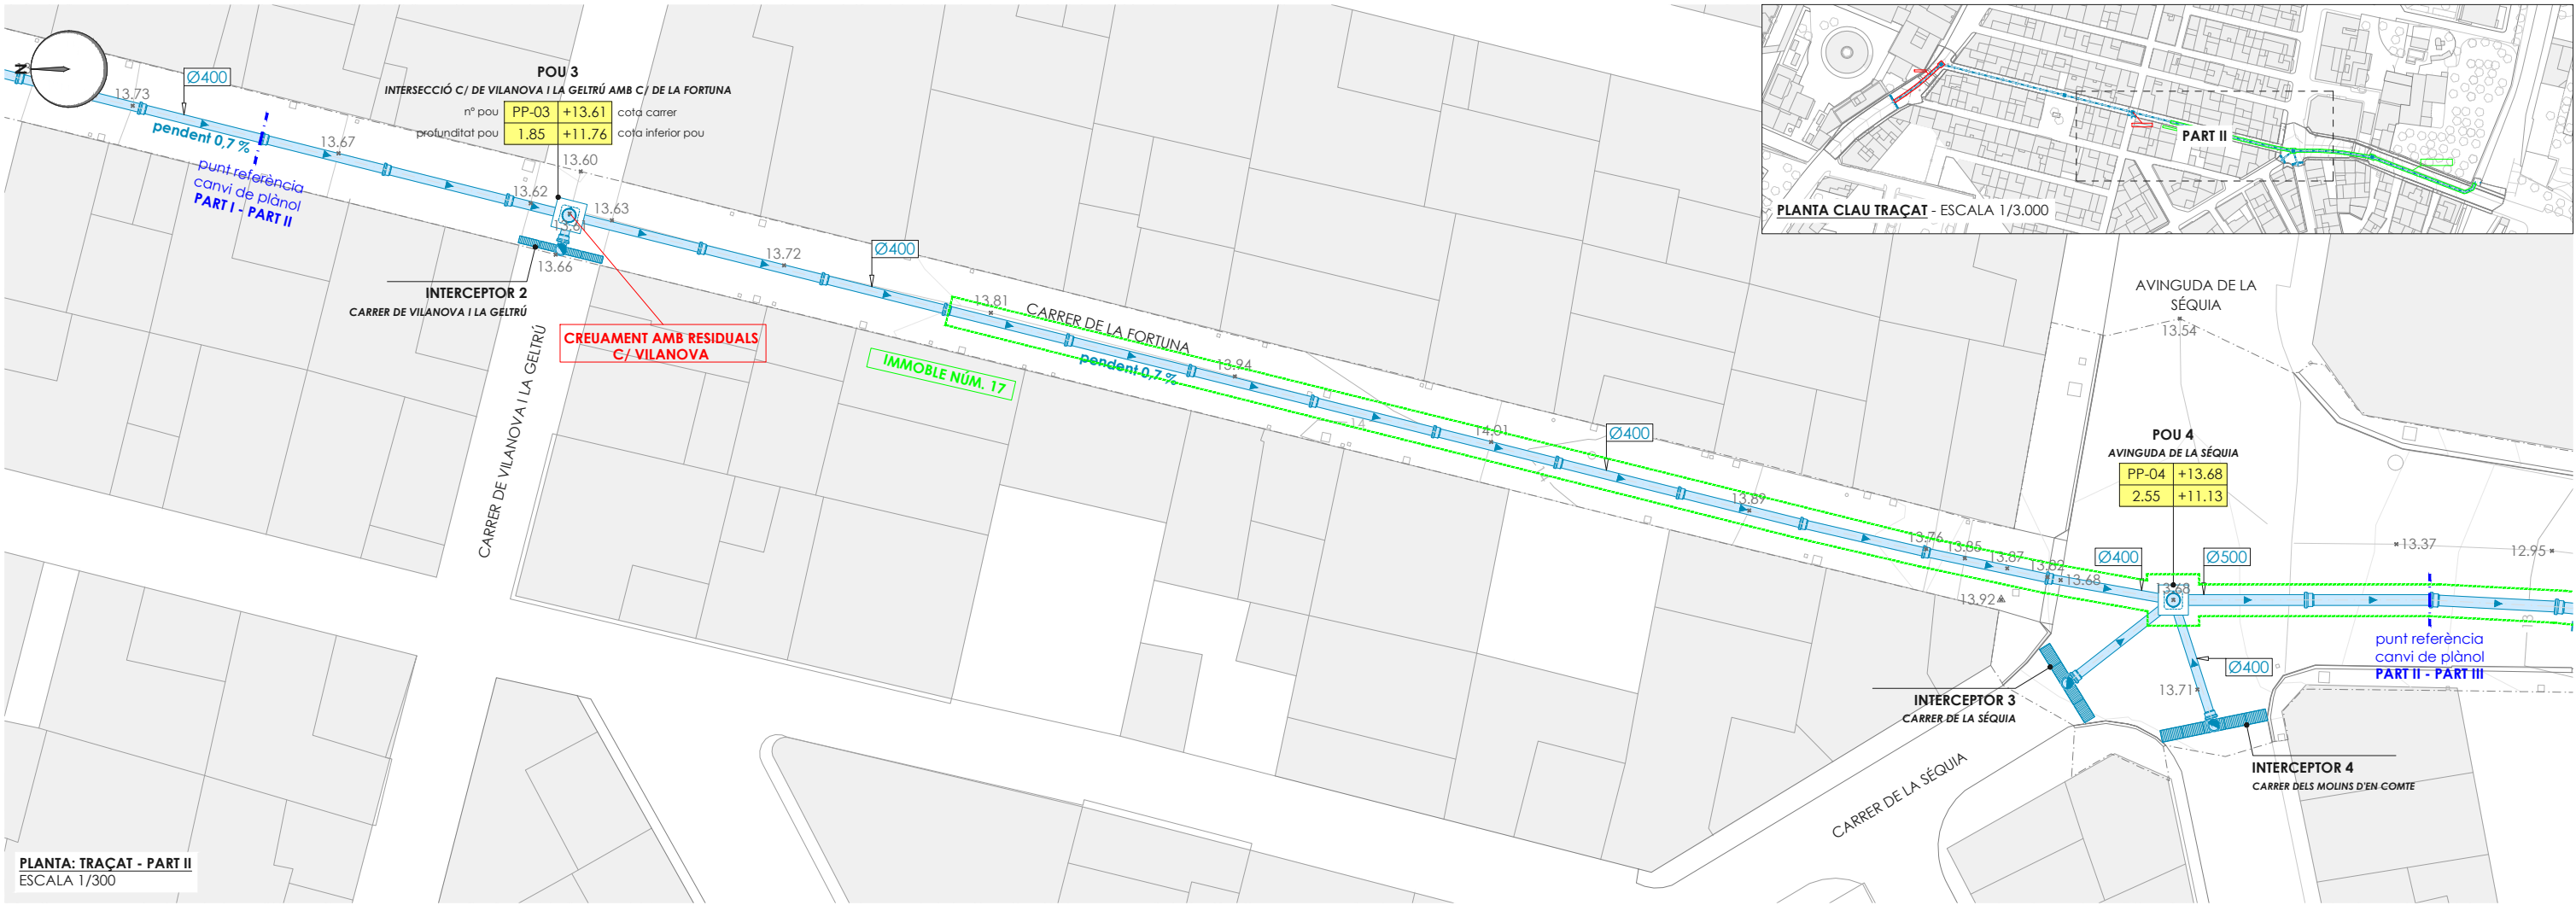


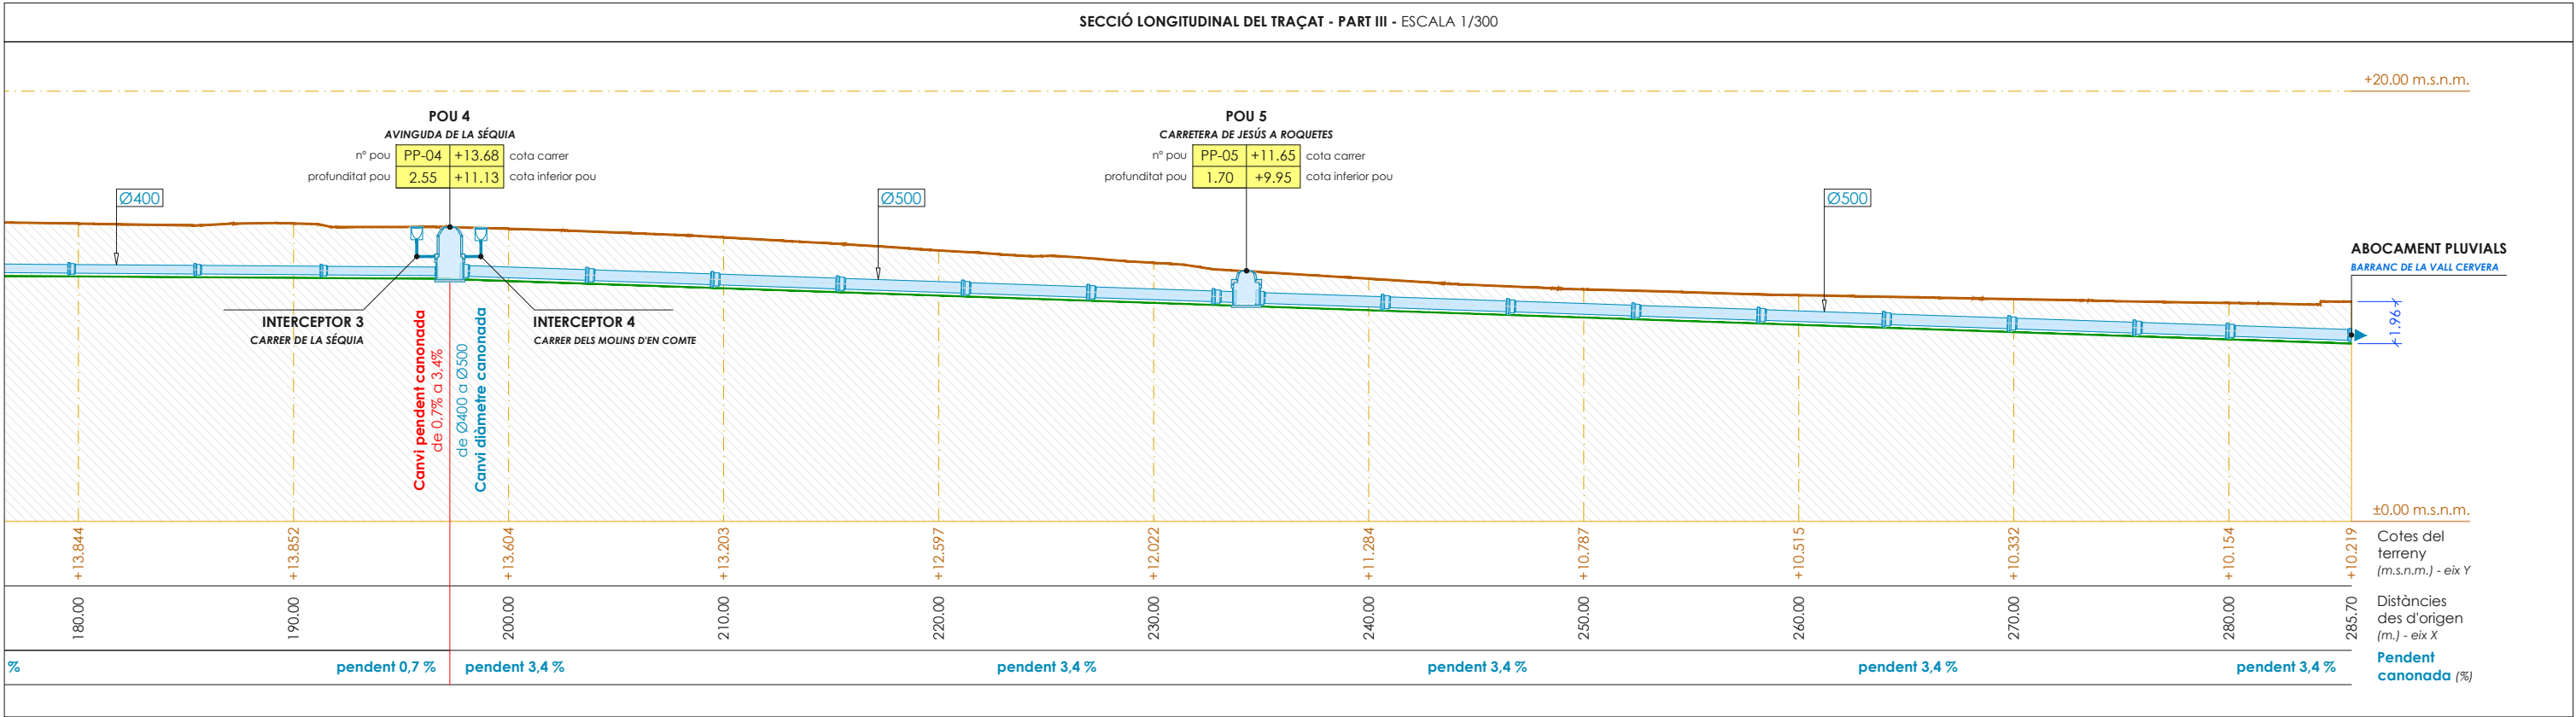

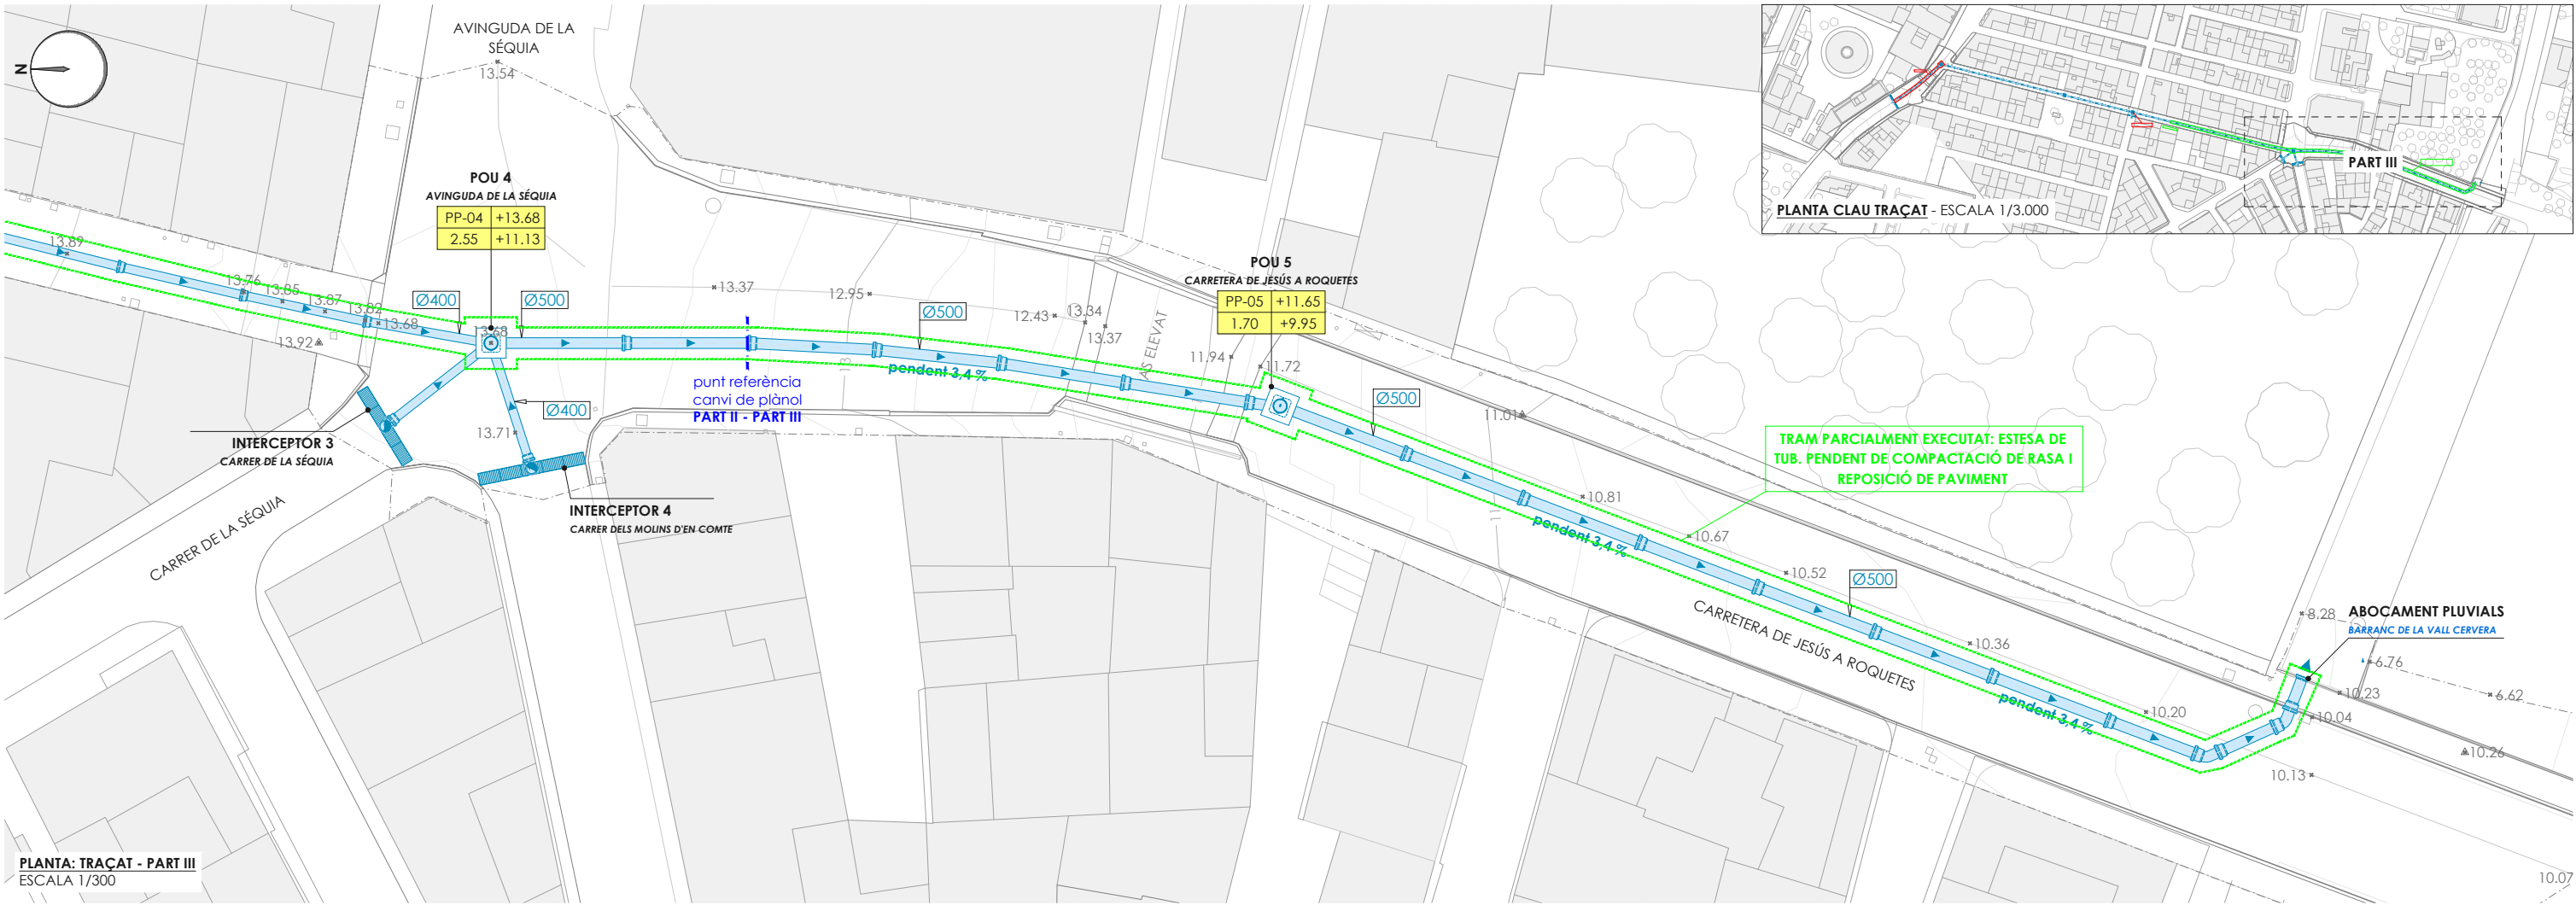

PROJECTE:
MILLORA DEL SISTEMA DE SANEJAMENT I AIGÜES PLUVIALS PER A EVITAR
INUNDACIONS A LA PART BAIXA DE LA POBLACIÓ.
E.M.D. DE JESÚS (TORTOSA)
CARRER DE LA FORTUNA I CARRETERA DE JESÚS A ROQUETES - EMD DE JESÚS - TORTOSA (TARRAGONA)

PLÀNOL:
PLANTA: TRAÇAT - PART III
TRAÇAT NOU COL·LECTOR PLUVIALS

PETICIONARI:
EMD JESÚS

AUTOR DEL PROJECTE:
novatec
enginyers
Agustí Forès Valls
Enginyer Industrial Superior
Col·legiat 11.191
C/ Barcelona, 223
43500 - Tortosa (TGN)

DATA:
22/07/2026
VALIDESA:
00
ESCALA:
1/300
0 3 6 9 m.

NÚMERO:
05
2436-EXE-PLA-01