


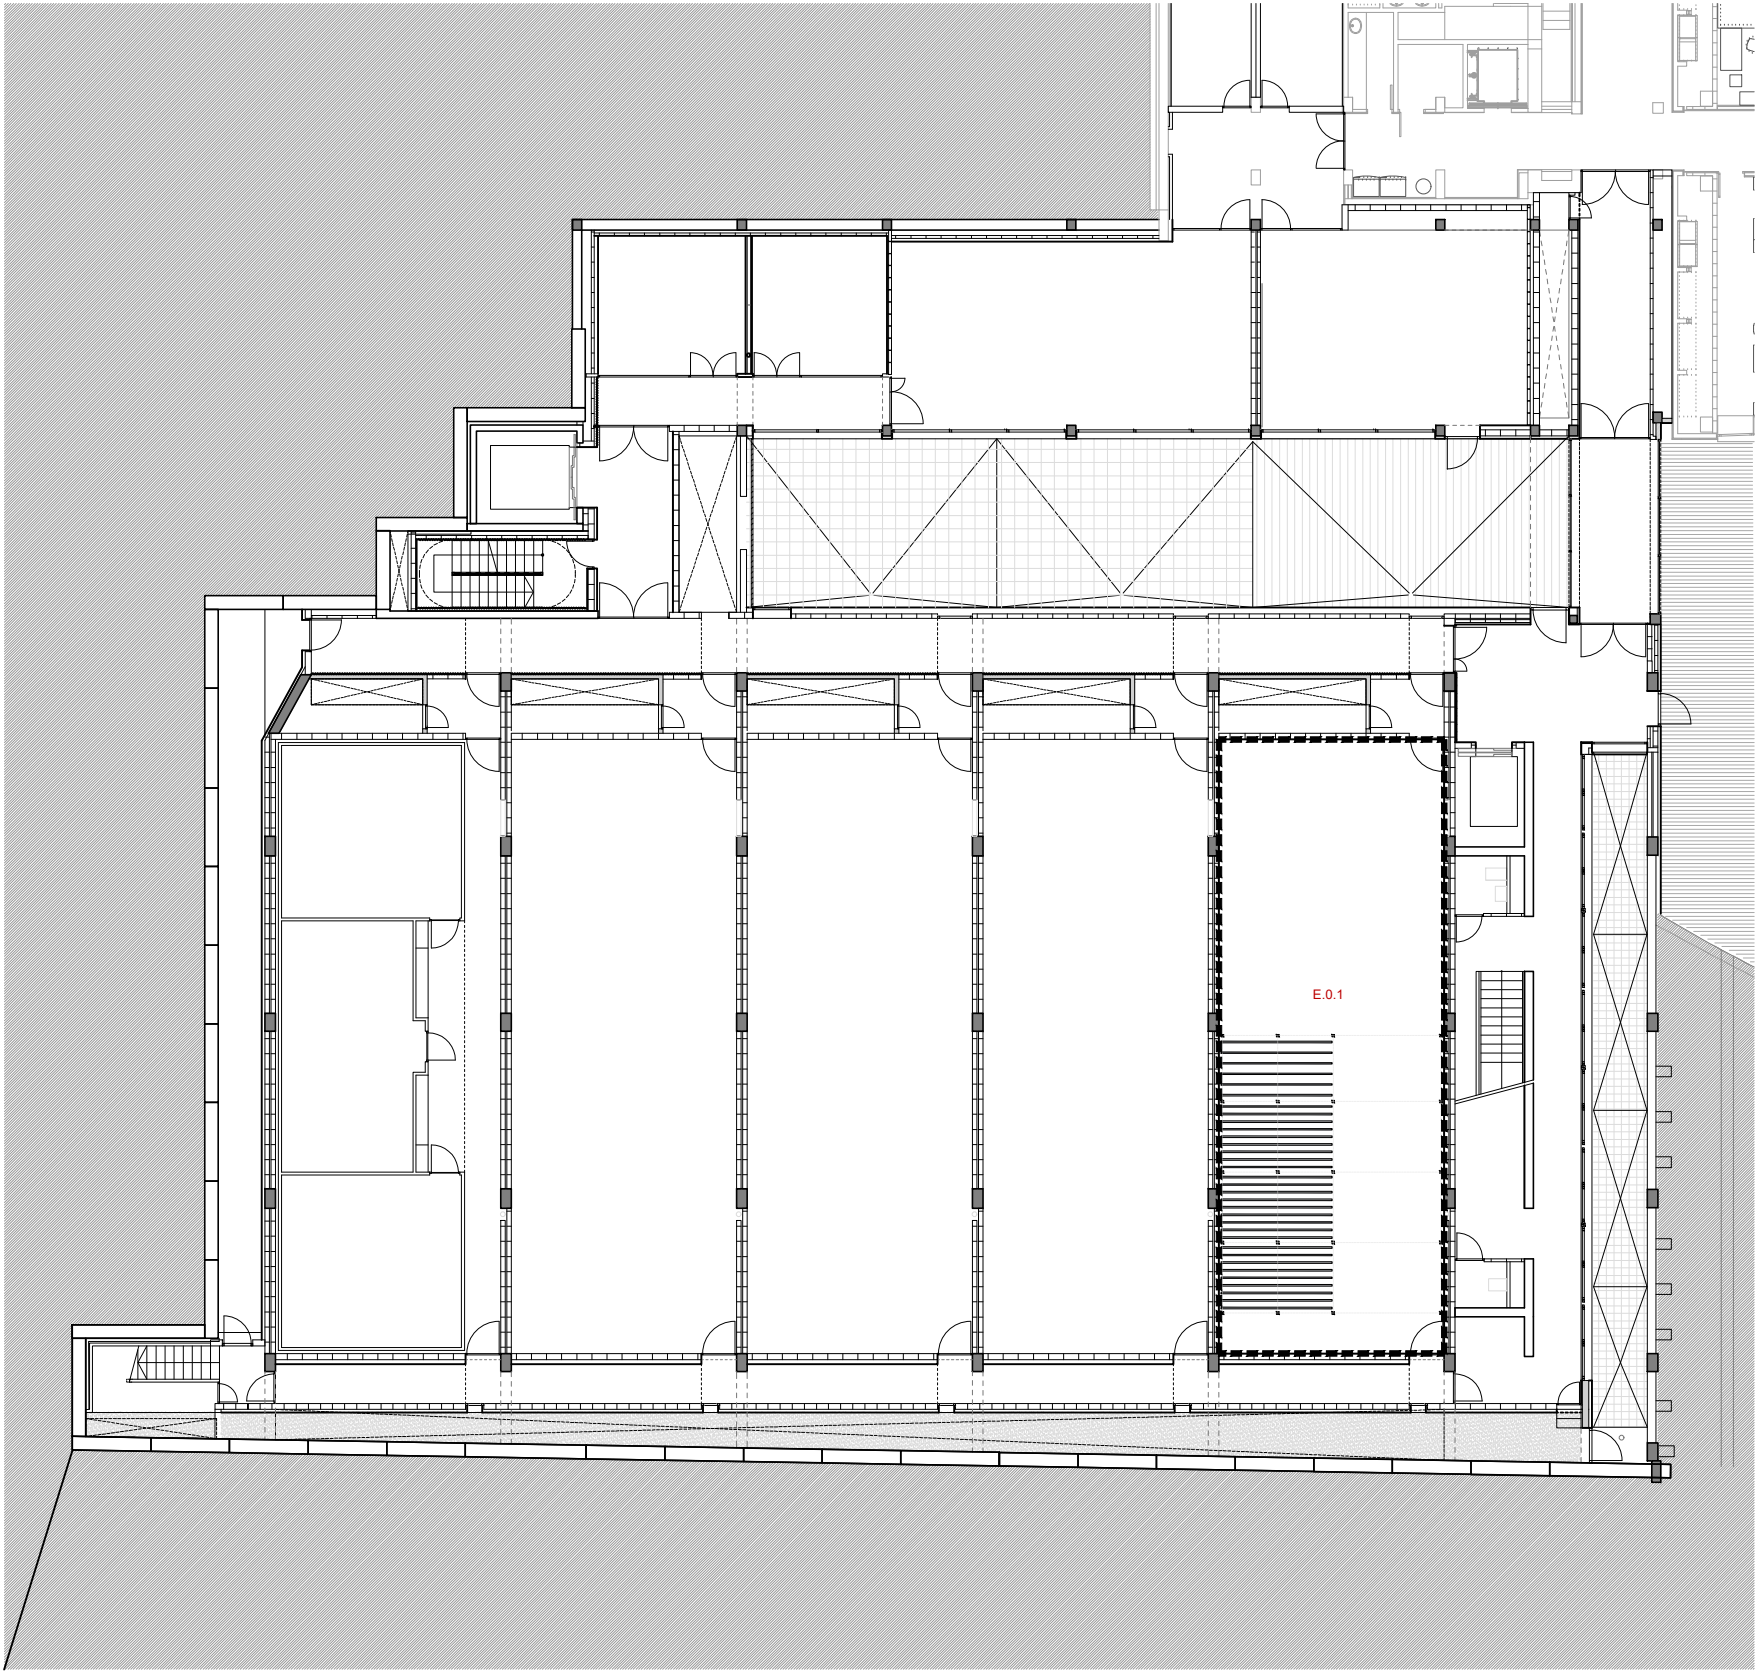


Planta Baixa - Dipòsit E.0.1
E 1/250

----- ÀMBIT D'ACTUACIÓ
• Dipòsit E.0.1

NOTES

- 27 pintes amb separació entre pintes de 20cm.
- 06 pintes amb separació entre pintes de 30cm.
- Alçada lliure de 2,64m sota conducte existent.
- Dimensió mínima de pinta:
 - 2,125m d'alçada
 - 3,675m de longitud

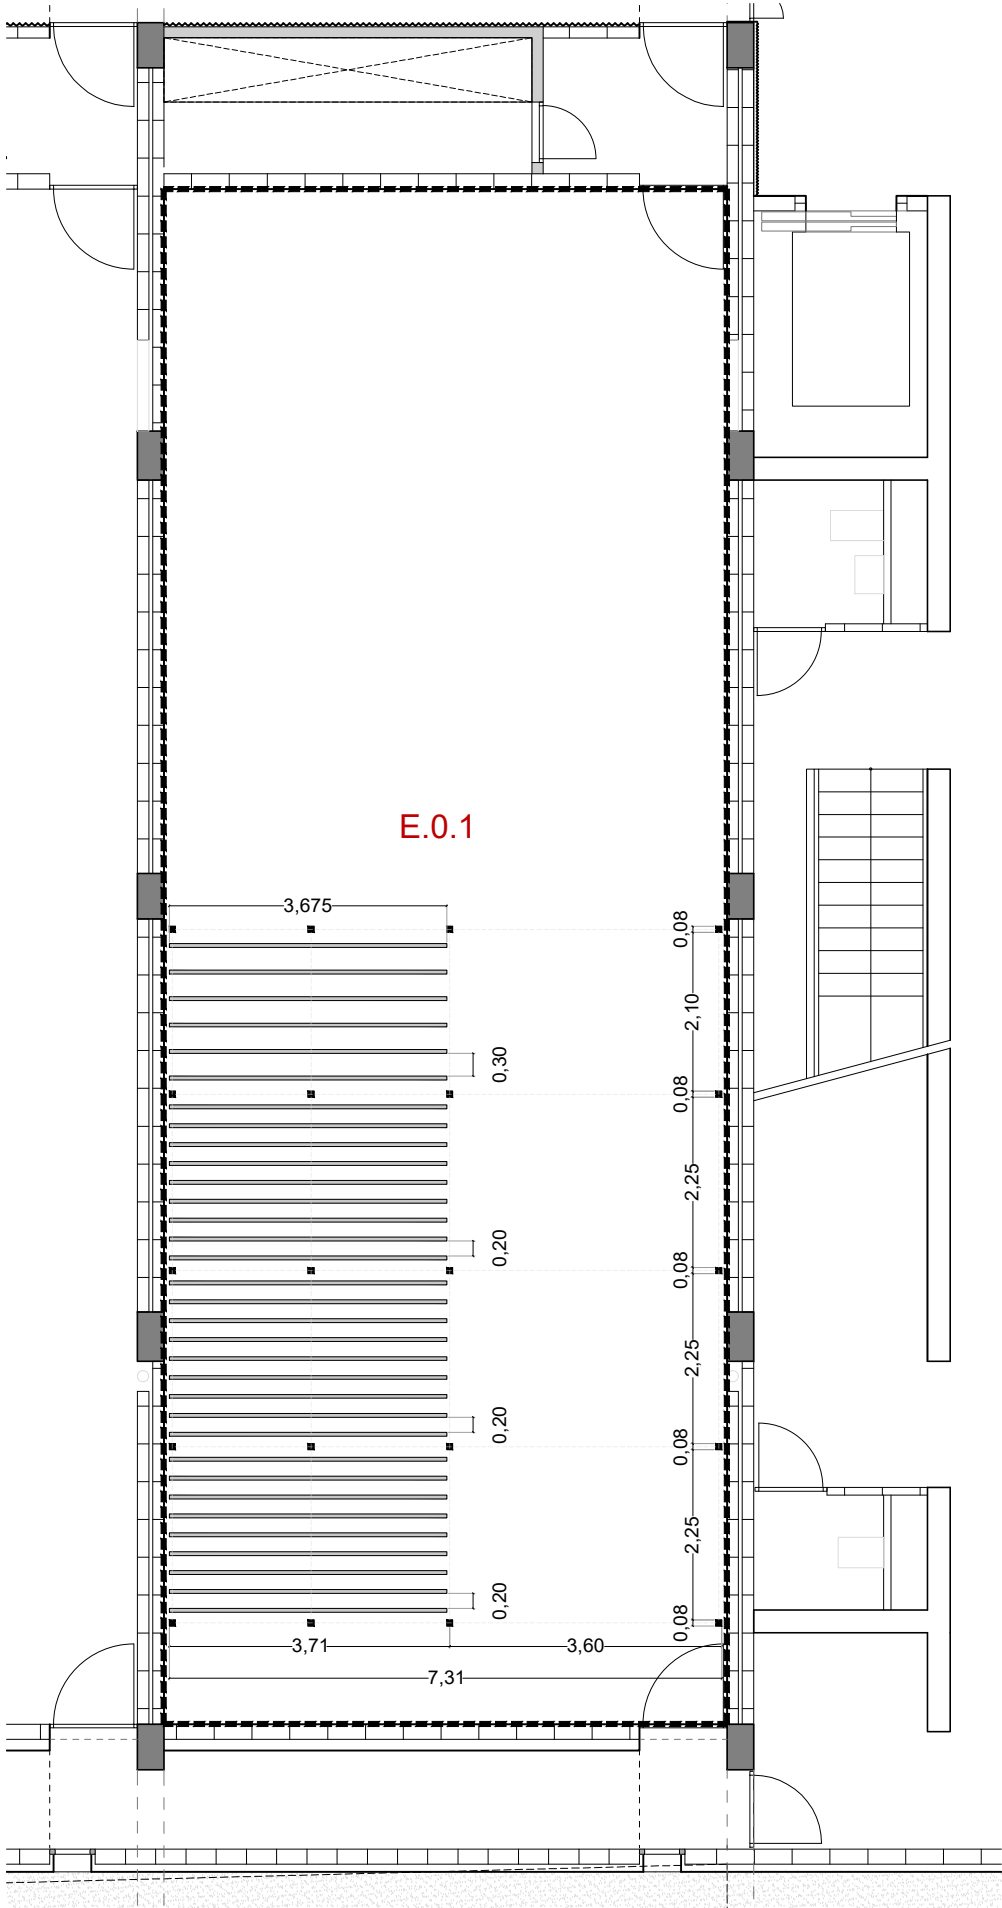

Planta Baixa - Dipòsit E.0.1
E 1/100