


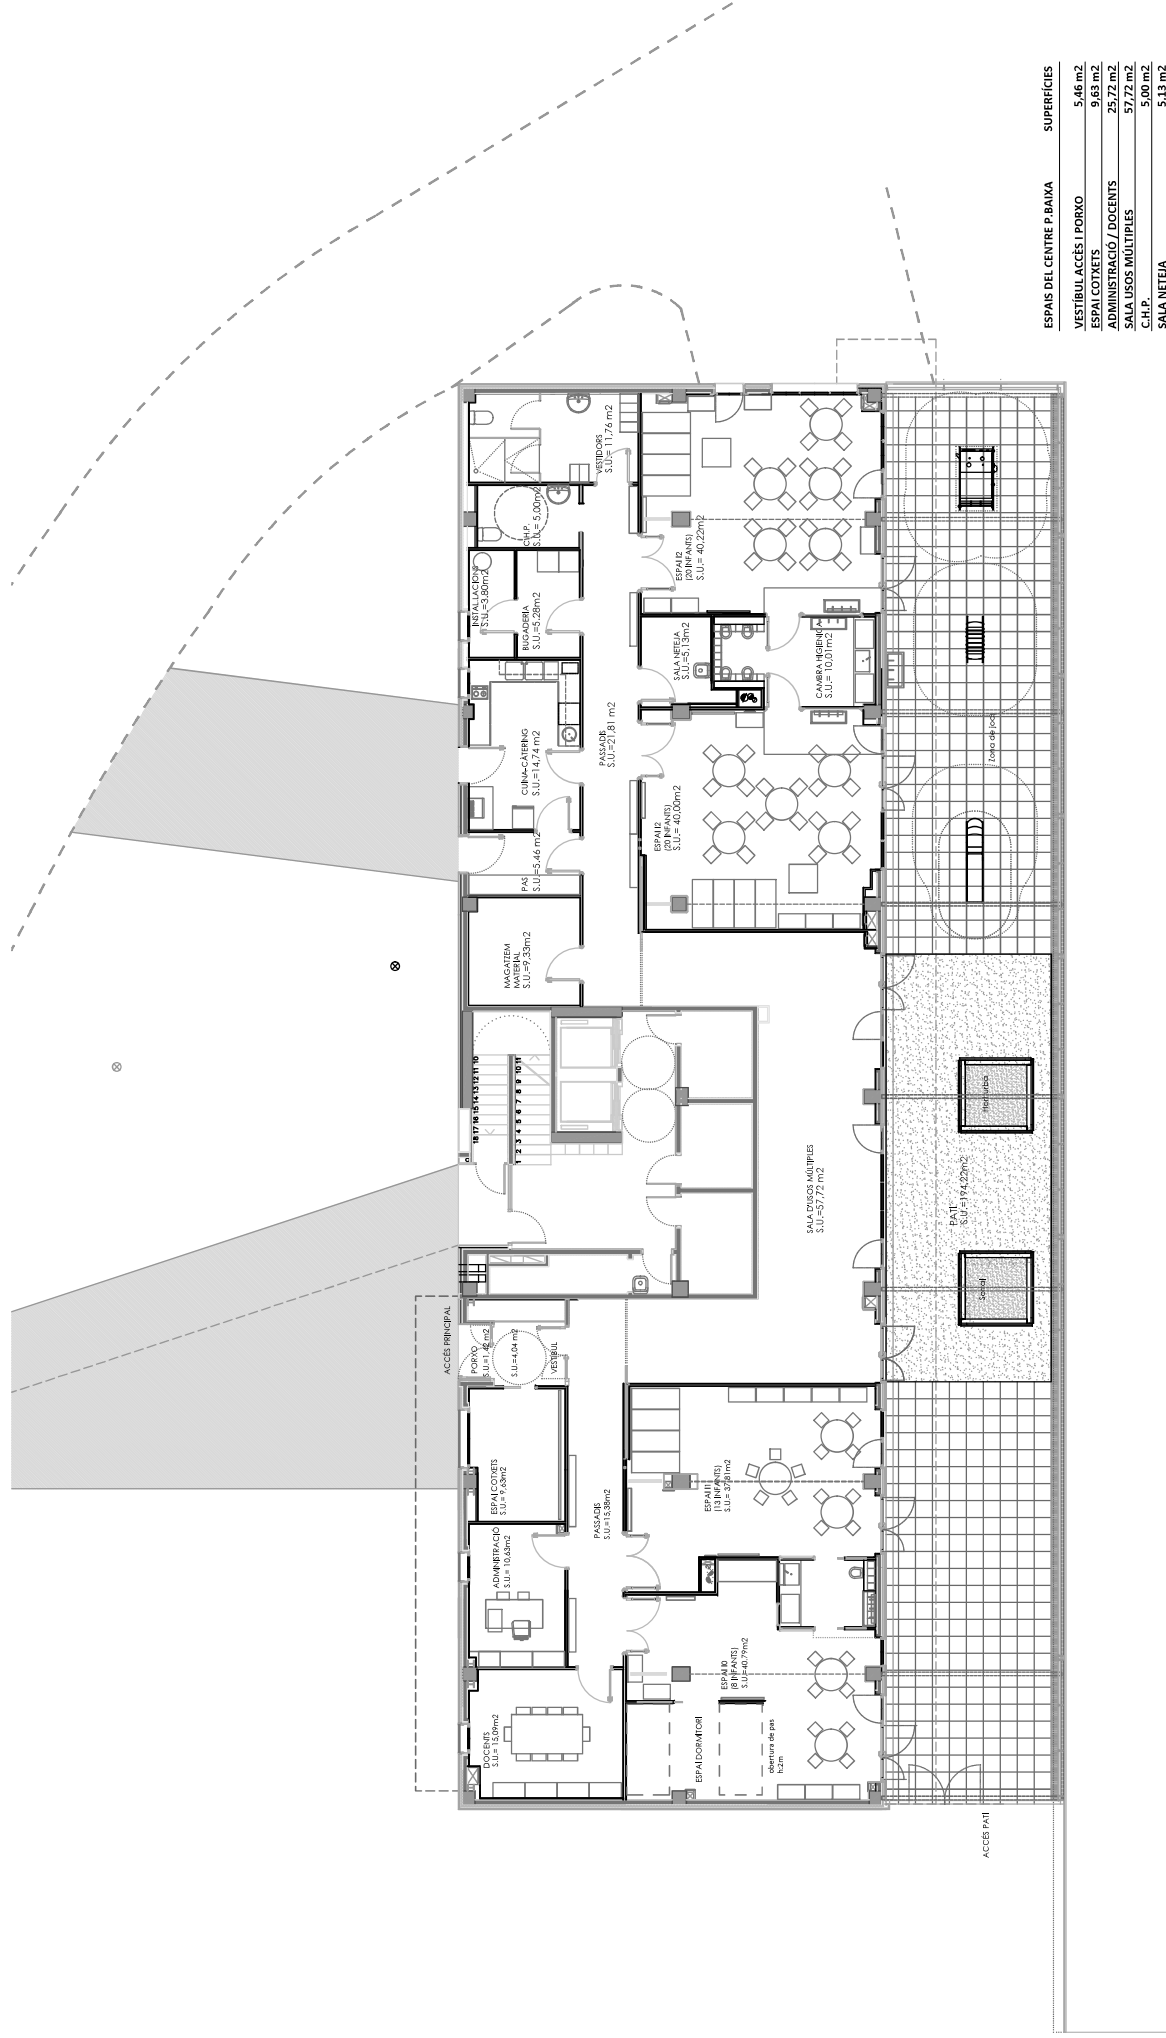

ESPANS DEL CENTRE P BAIXA	SUPERFÍCIES
VESTIBUL ACCÉS PORXO	5,46 m ²
ESPAL COXETES	9,63 m ²
ADMINISTRACIÓ / DOCENTS	25,72 m ²
SALA USOS MÚLTIPLES	57,72 m ²
C.H.P.	5,00 m ²
SALA METAJA	5,13 m ²
ESPAL IO 8 inf.	40,79 m ²
ESPAL I 13 inf.	37,81 m ²
ESPAL I 20 inf.	40,00 m ²
ESPAL I 20 inf.	40,22 m ²
CAMBRA HIGIENICA	10,01 m ²
VESTIDORS	11,76 m ²
BUGADERIA	5,28 m ²
CUINA-CÀTERING	14,74 m ²
PASSADISSOS	42,65 m ²
MAGAZETJEN MATERIALS	9,33 m ²
INSTAL·LACIONS	3,80 m ²