


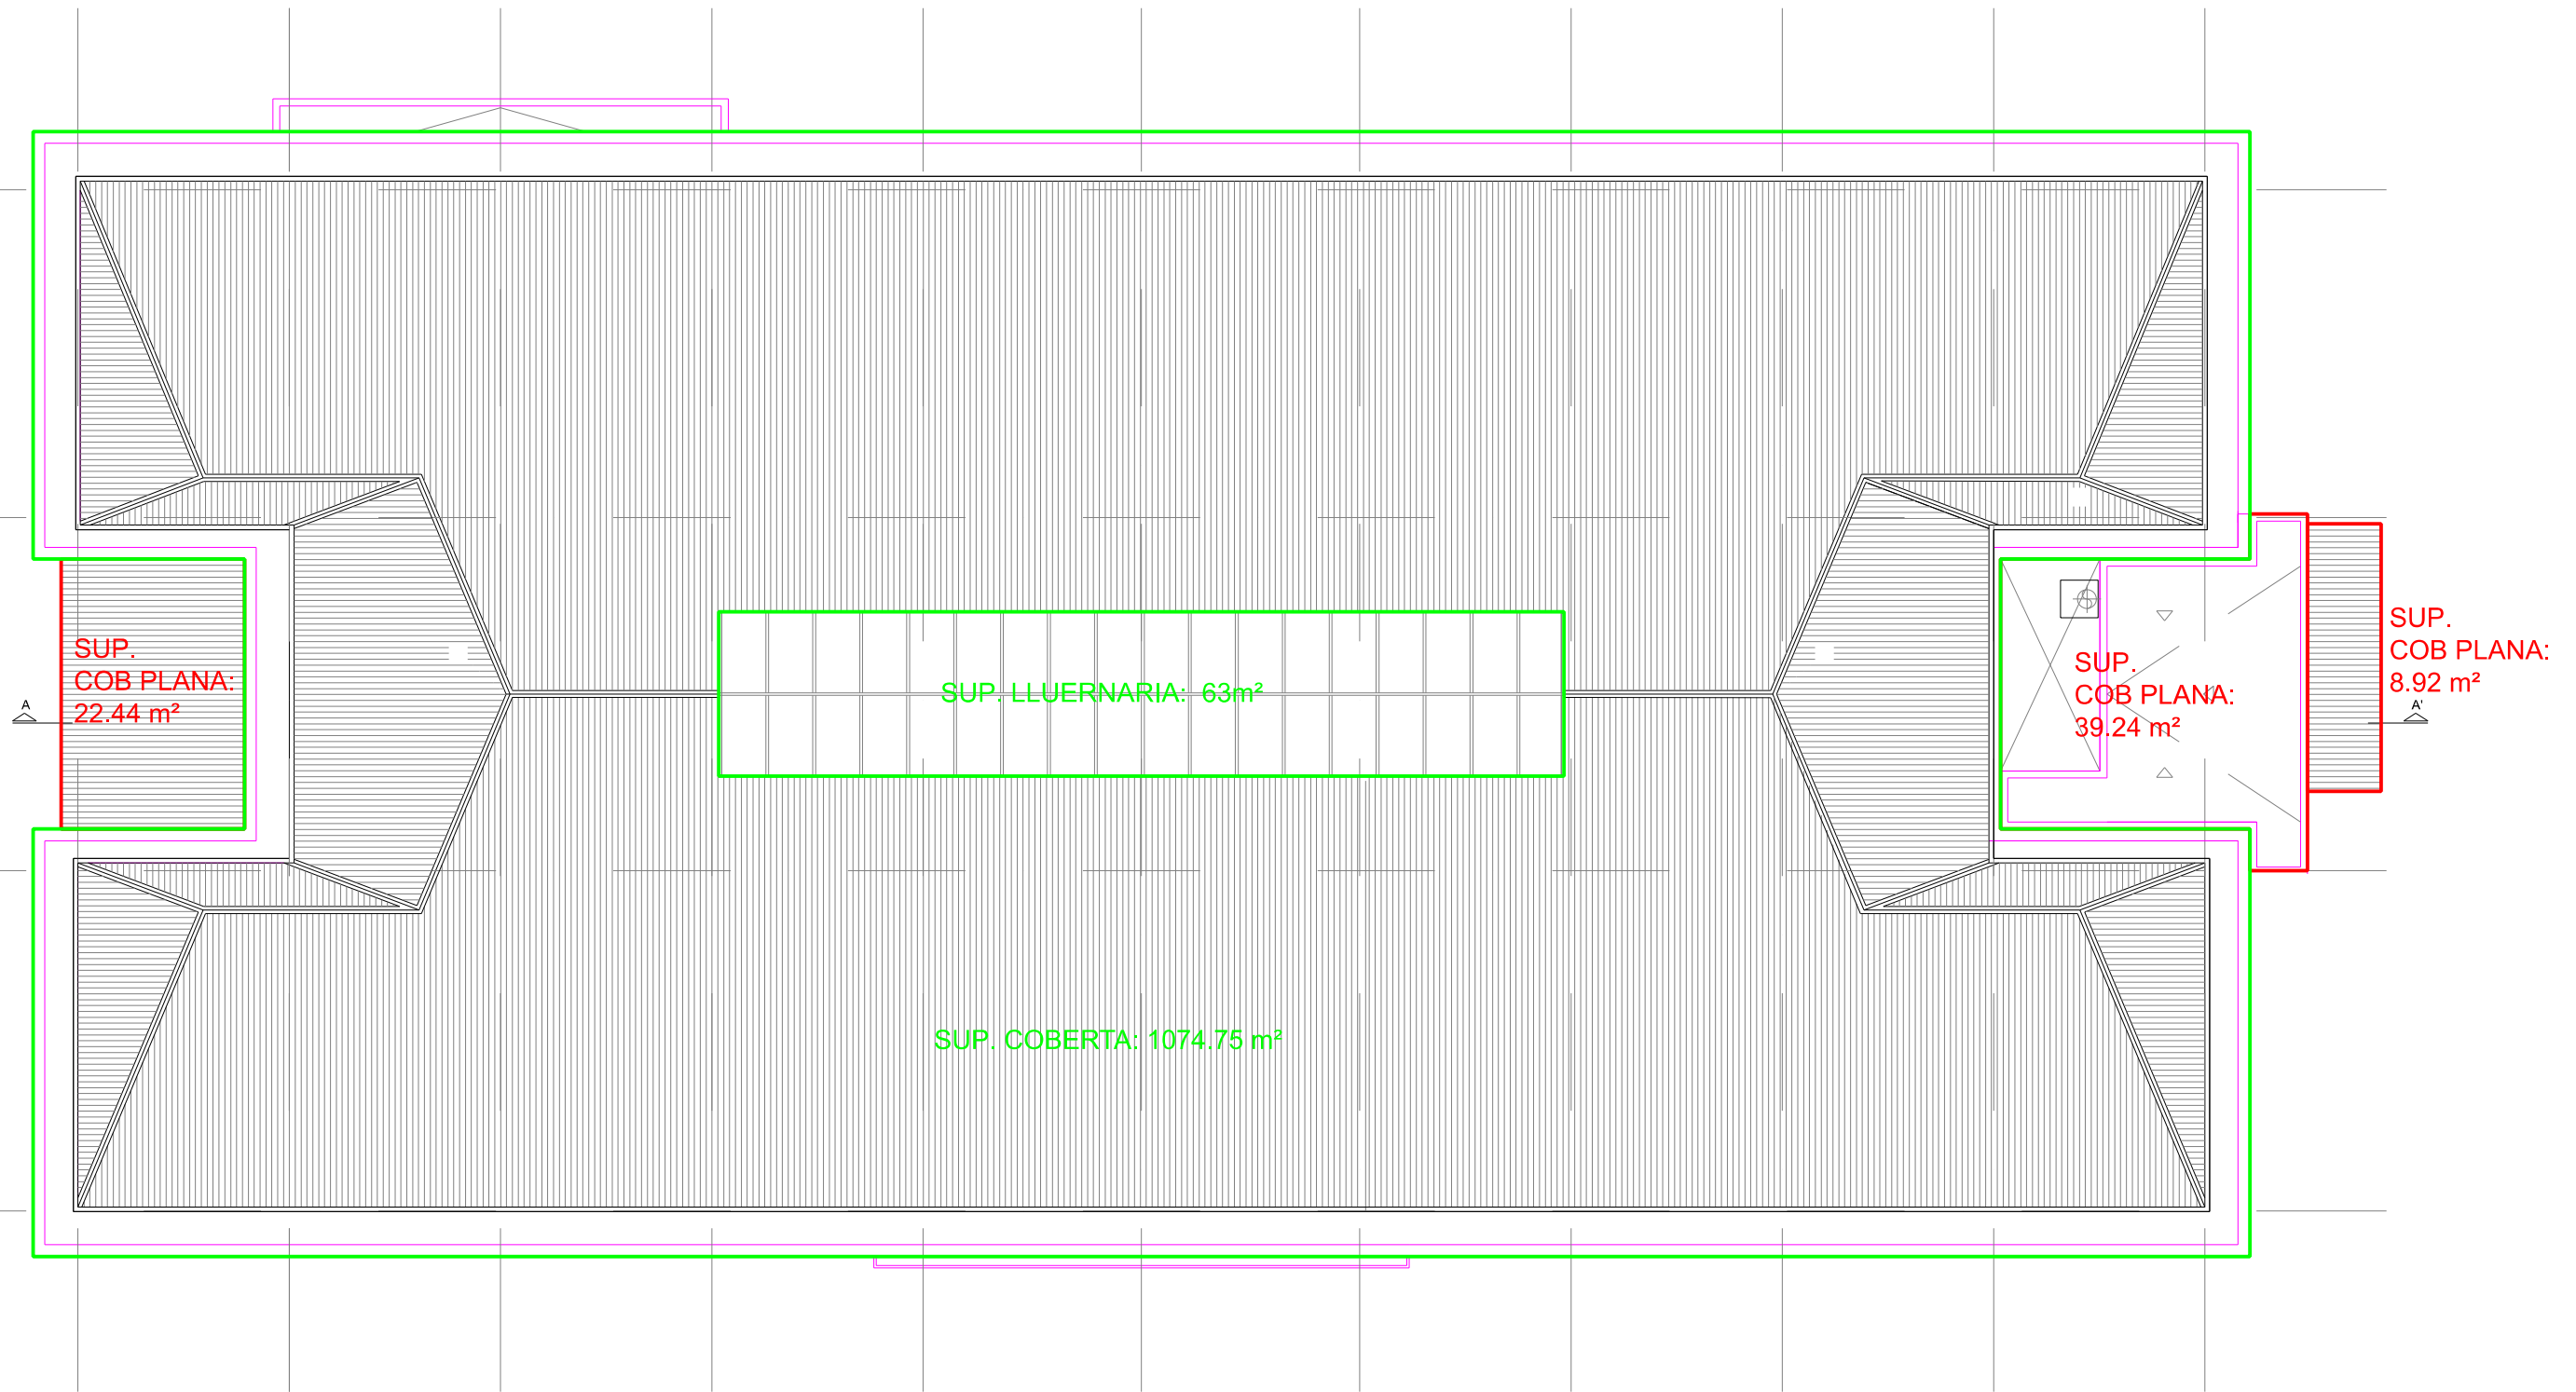

SUPERFÍCIES COBERTES EDIFICI PRIMÀRIA

SUP. COBERTA AMB LLUERNÀRIA: 1074.75 m²

SUP. LLUERNÀRIA: 63 m²

SUP. COBERTA PLANA: 22.44 m² + 39.24 m² + 8.92 m²