


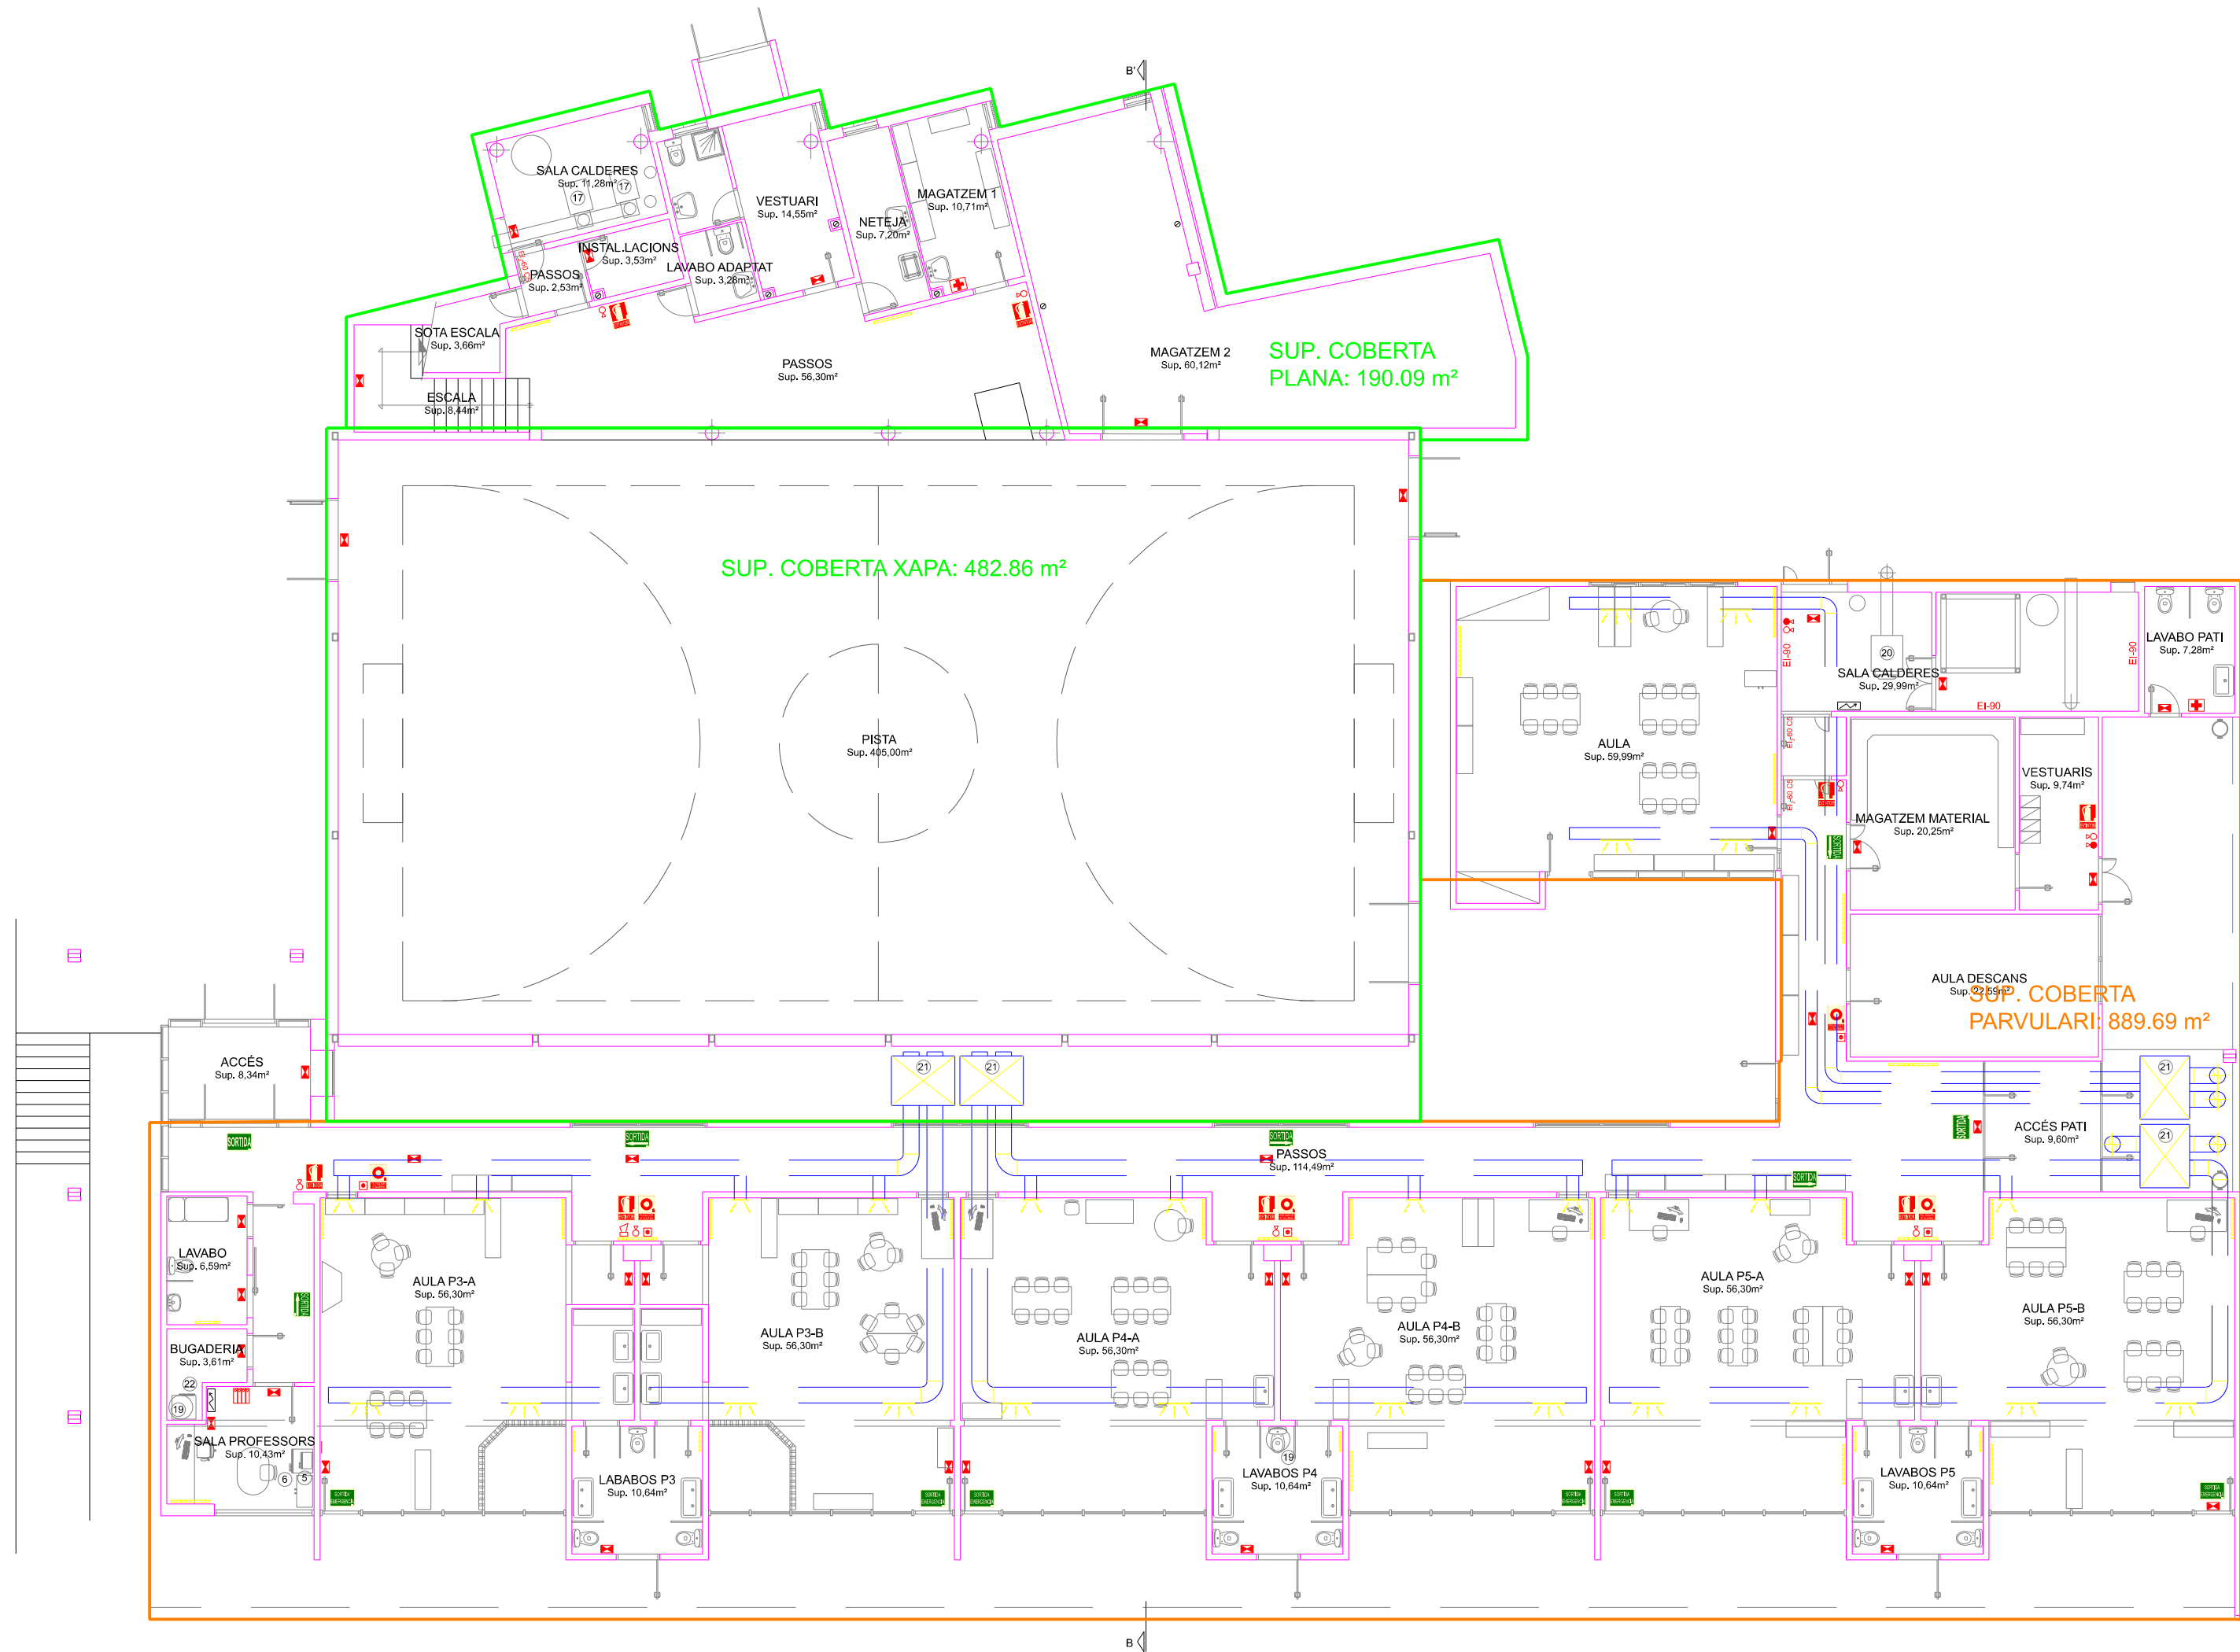

SUPERFÍCIES COBERTES PAVELLÓ

SUP. COBERTA PLANA: 190.09 m²
SUP. COBERTA XAPA: 482.86 m²

SUPERFÍCIES COBERTES EDIFICI PARVULARI

SUP. COBERTA PARVULARI: 889.69 m²